



内墙粉刷

钢筋混凝土墙体结构自防水，抗渗等级不少于S6

20厚1:2水泥砂浆找平，刷基层处理剂一遍

有机硅防水涂料2厚

20厚1:2水泥砂浆找平层

高聚物改性沥青防水卷材3层两层


1:2.5水泥砂浆找平层砂浆保护墙边填实


30厚水泥聚苯泡沫板，建筑胶粘贴

粘土或3:7灰土分层夯实

说明:

1. 本图尺寸单位为毫米(mm), 标高单位为米(m);
2. 门垛墙除标明外均为100mm;
3. 开孔尺寸为宽×高, 楼板开孔位置及尺寸详结构;

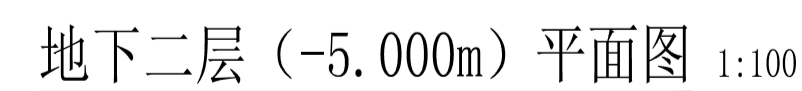

 广州汇隼电力工程设计有限公司		设计 阶段	
110KV中船II（扬帆）输变电		工程	施工图
批准	蔡健威	地下二层（-5.000m）平面图	
审核	蔡永辉		
	张松青		
	劳剑锋		
校核	张俊明		
设计	卢景津		
2021年03月		比例	1:100
		图号	B180059S-T0303-02