



工程编号 24-0393-2-(005) 设计阶段 施工图 比例 会签

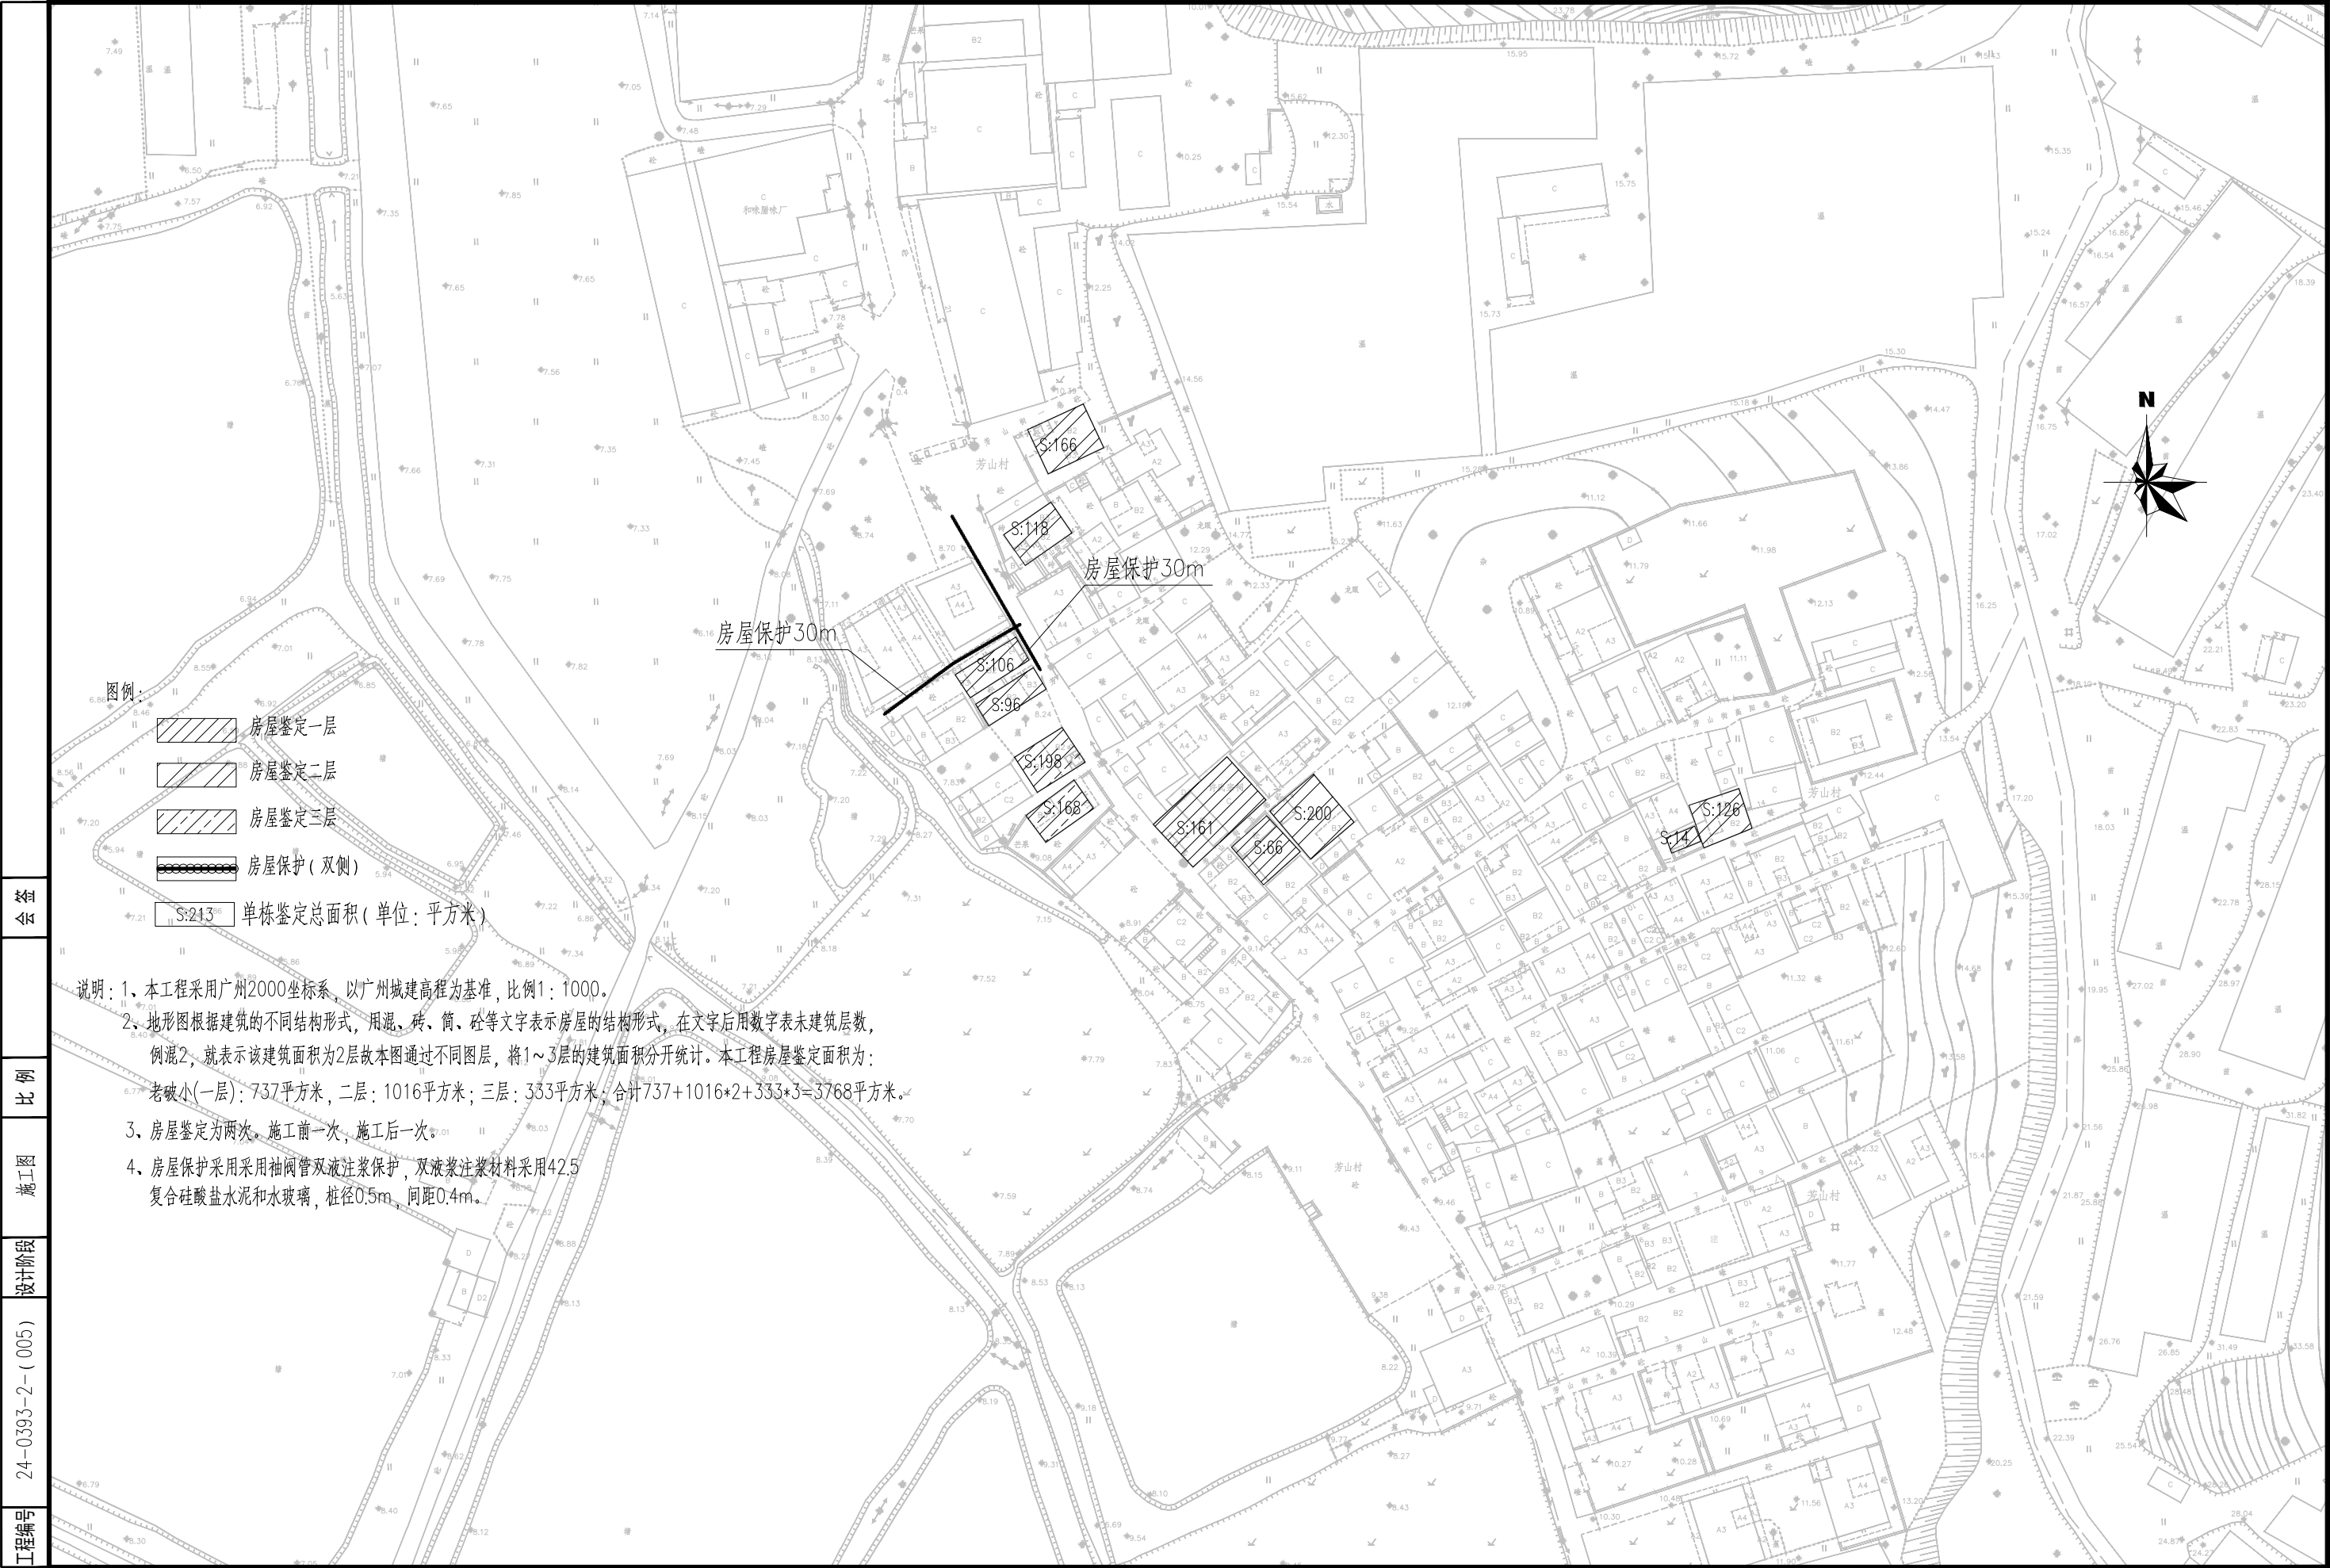

工程编号 24-0393-2-(005) 设计阶段 施工图 比例 会签

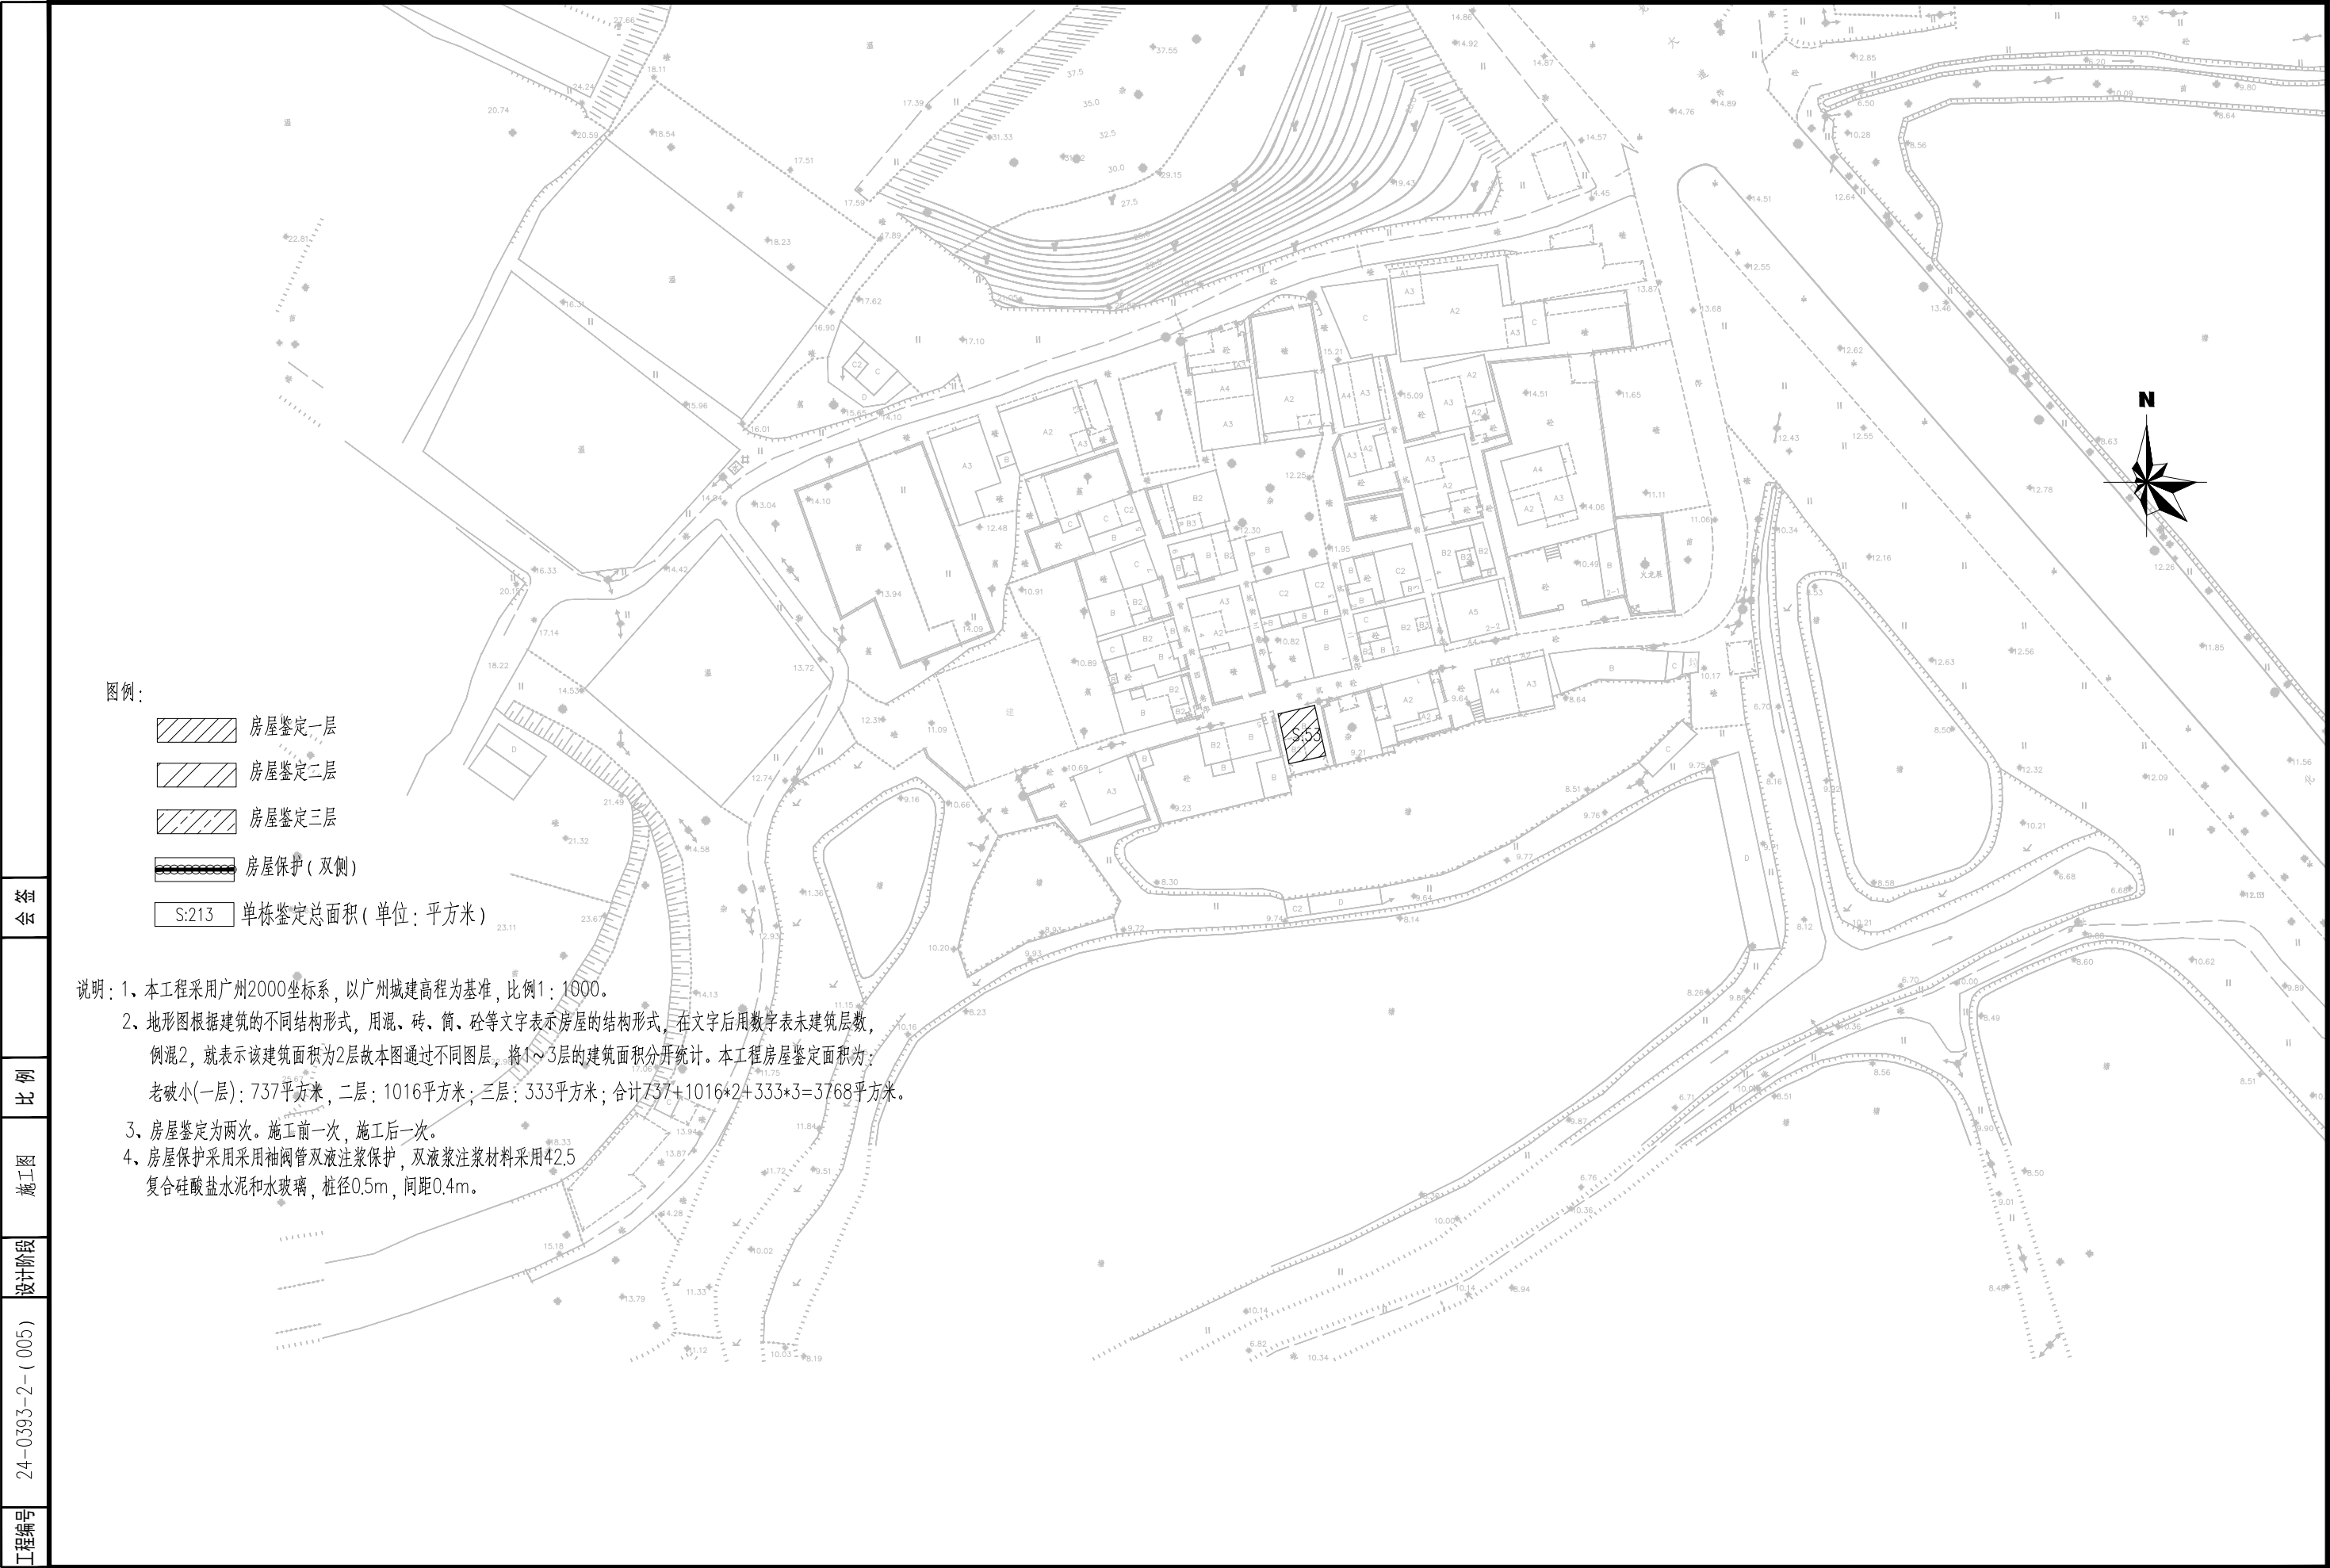

工程编号 24-0393-2-(005) 设计阶段 施工图 比例 会签

 广州市城建规划设计院有限公司 GUANGZHOU URBAN CONSTRUCTION PLANNING & DESIGN CO., LTD.	化龙污水系统水环境系统化治理查缺补漏工程	水门村房屋鉴定与保护平面图	设计	刘子聪		专业负责	林锦森		审核	谢辉		日期	2025.03
			校核	林锦森		项目负责	祝雄涛		审定	安延涛		图号	P2-S1-4-12-3/3