

广东省五华县“古邑新城·客家乡韵”乡村振兴示范区（一期）项目

初步设计




浙江工业大学工程设计集团有限公司



- 说明:
1. 本图单位除注明外, 其余均以米计。
 2. 本图平面比例为1:5000。
 3. 本图坐标采用2000大地坐标系, 高程采用85国家高程基准。
 4. 当地形图与实际不符时, 应以实际情况为准。
 5. 图例:  工程范围

 浙江工业大学 工程设计集团有限公司	审定	审核	项目负责人	校对	专业负责人	设计	制图	建设单位	五华县农业农村局	工程名称	广东省五华县“古邑新城·客家乡韵”乡村振兴项目	工程号		图号	S1-DL-01
	李志锋	李志锋	吴梁	谢吉鑫	李金	陈伟华	陈伟华	子项	观源村黄泥塘至四角楼道路提升工程	图名	项目地理位置图	子项编号		专业	市政道路
	李志峰	李志峰	吴梁	谢吉鑫	李金	陈伟华	陈伟华					设计阶段	施工图设计	版本	A

审核

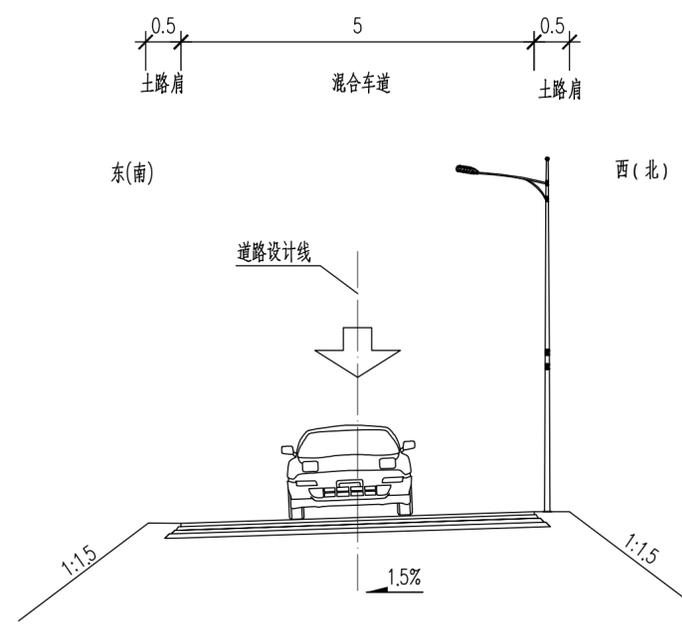

道路标准横断面图

1:100

说明:


1.本图单位以米计。



浙江工业大学
工程设计集团有限公司

审定	审核	项目负责人	校对	专业负责人	设计	制图	建设单位	五华县农业农村局	工程名称	广东省五华县“古邑新城·客家乡韵”乡村振兴项目	工程号		图号	S1-DL-04	
李志锋	李志锋	吴梁	谢吉鑫	李金	陈伟华	陈伟华	子项	观源村黄泥塘至四角楼道路提升工程	图名	道路标准横断面图	子项编号		专业	市政道路	出图日期
<i>李志锋</i>	<i>李志锋</i>	<i>吴梁</i>	<i>谢吉鑫</i>	<i>李金</i>	<i>陈伟华</i>	<i>陈伟华</i>					设计阶段	施工图设计	版本	A	2022.10

实名	签名
项目负责人	吴梁
专业负责人	谢吉鑫
设计	陈伟华
注册章	
预留章	
出图章	
审图章	
竣工章	

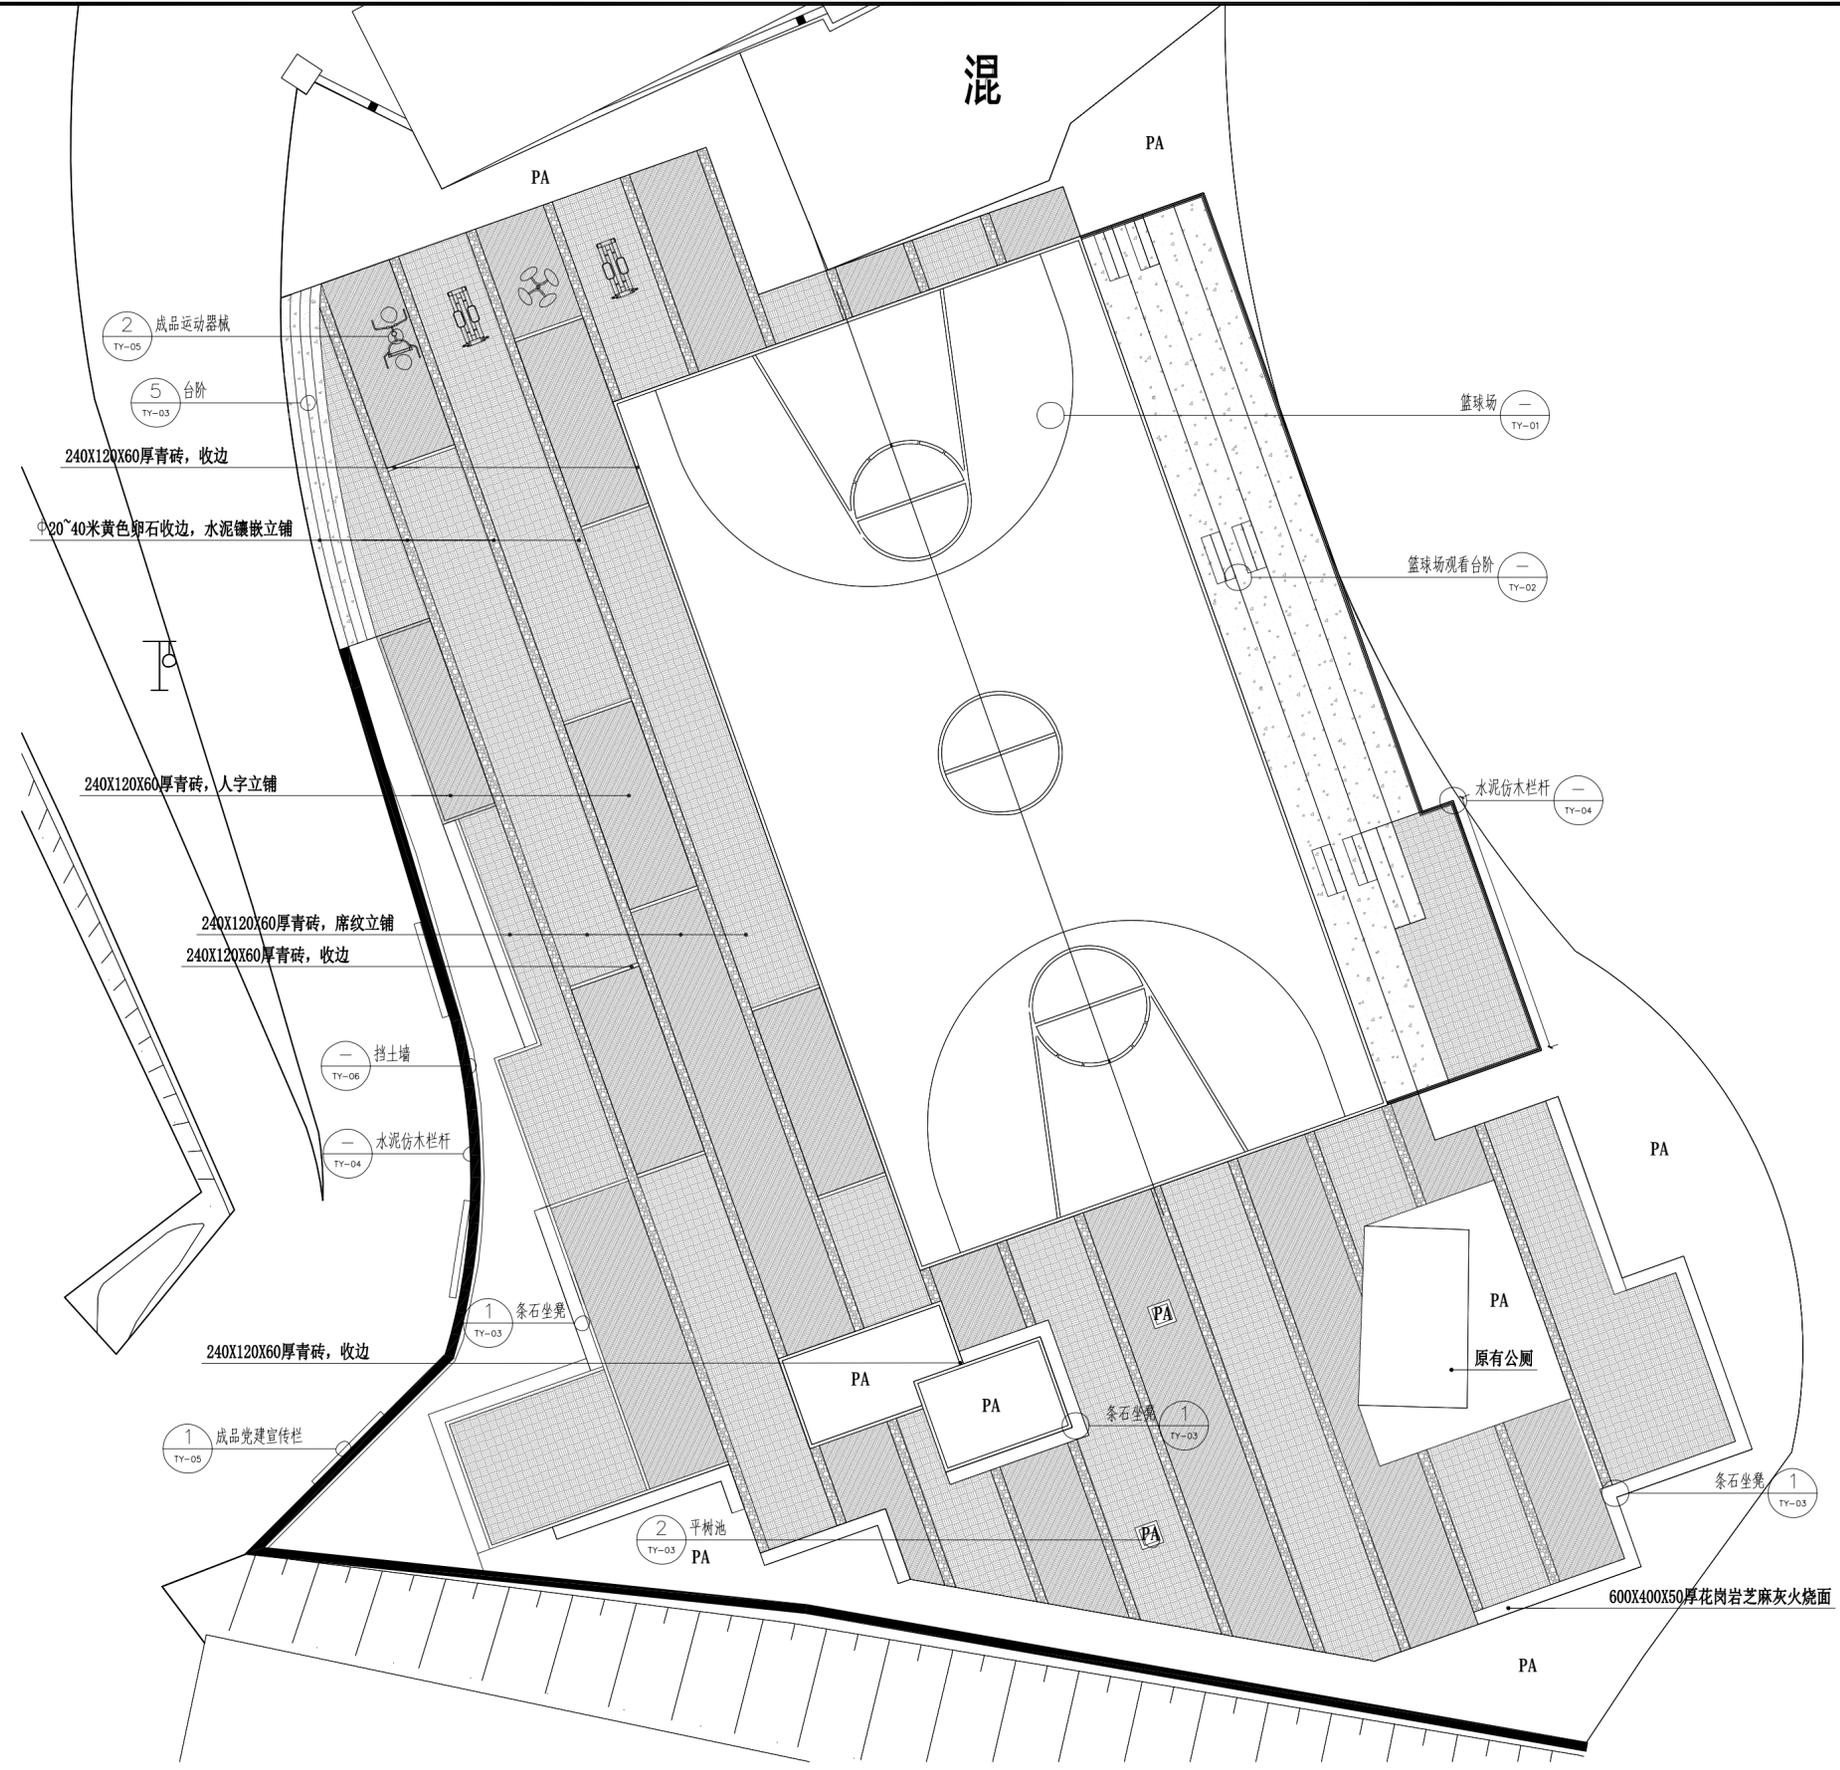


广场铺装及索引平面图 1:150

红线设计范围1647平方米, 篮球场面积约420平方米, 篮球场观看台约100平方米, 护栏长约68米。广场铺装面积约722平方米, 广场入口台阶约13平方米。绿化面积约355平方米, 挡土墙长约70米。

浙江工业大学 工程设计集团有限公司	审定	审核	项目负责人	校对	专业负责人	设计	制图	建设单位	五华县农业农村局	工程名称	广东省五华县“古邑新城·客家乡韵”乡村振兴项目	工程号	图号	YJ-03	分类
	李志峰	李志峰	吴梁	谢吉鑫	谢吉鑫	陈伟华	成鸿发	子项	观源村新建党建文化活动场所	图名	广场铺装及索引平面图	子项编号	专业	市政风景园林	出图日期
	李石峰	李石峰	吴梁	谢吉鑫	谢吉鑫	陈伟华	成鸿发					设计阶段	版本		2022.10


实名	签名
项目负责人 吴梁	吴梁
专业负责人 谢吉鑫	谢吉鑫
设计 陈伟华	陈伟华
注册章	
预留章	
出图章	
审图章	
竣工章	

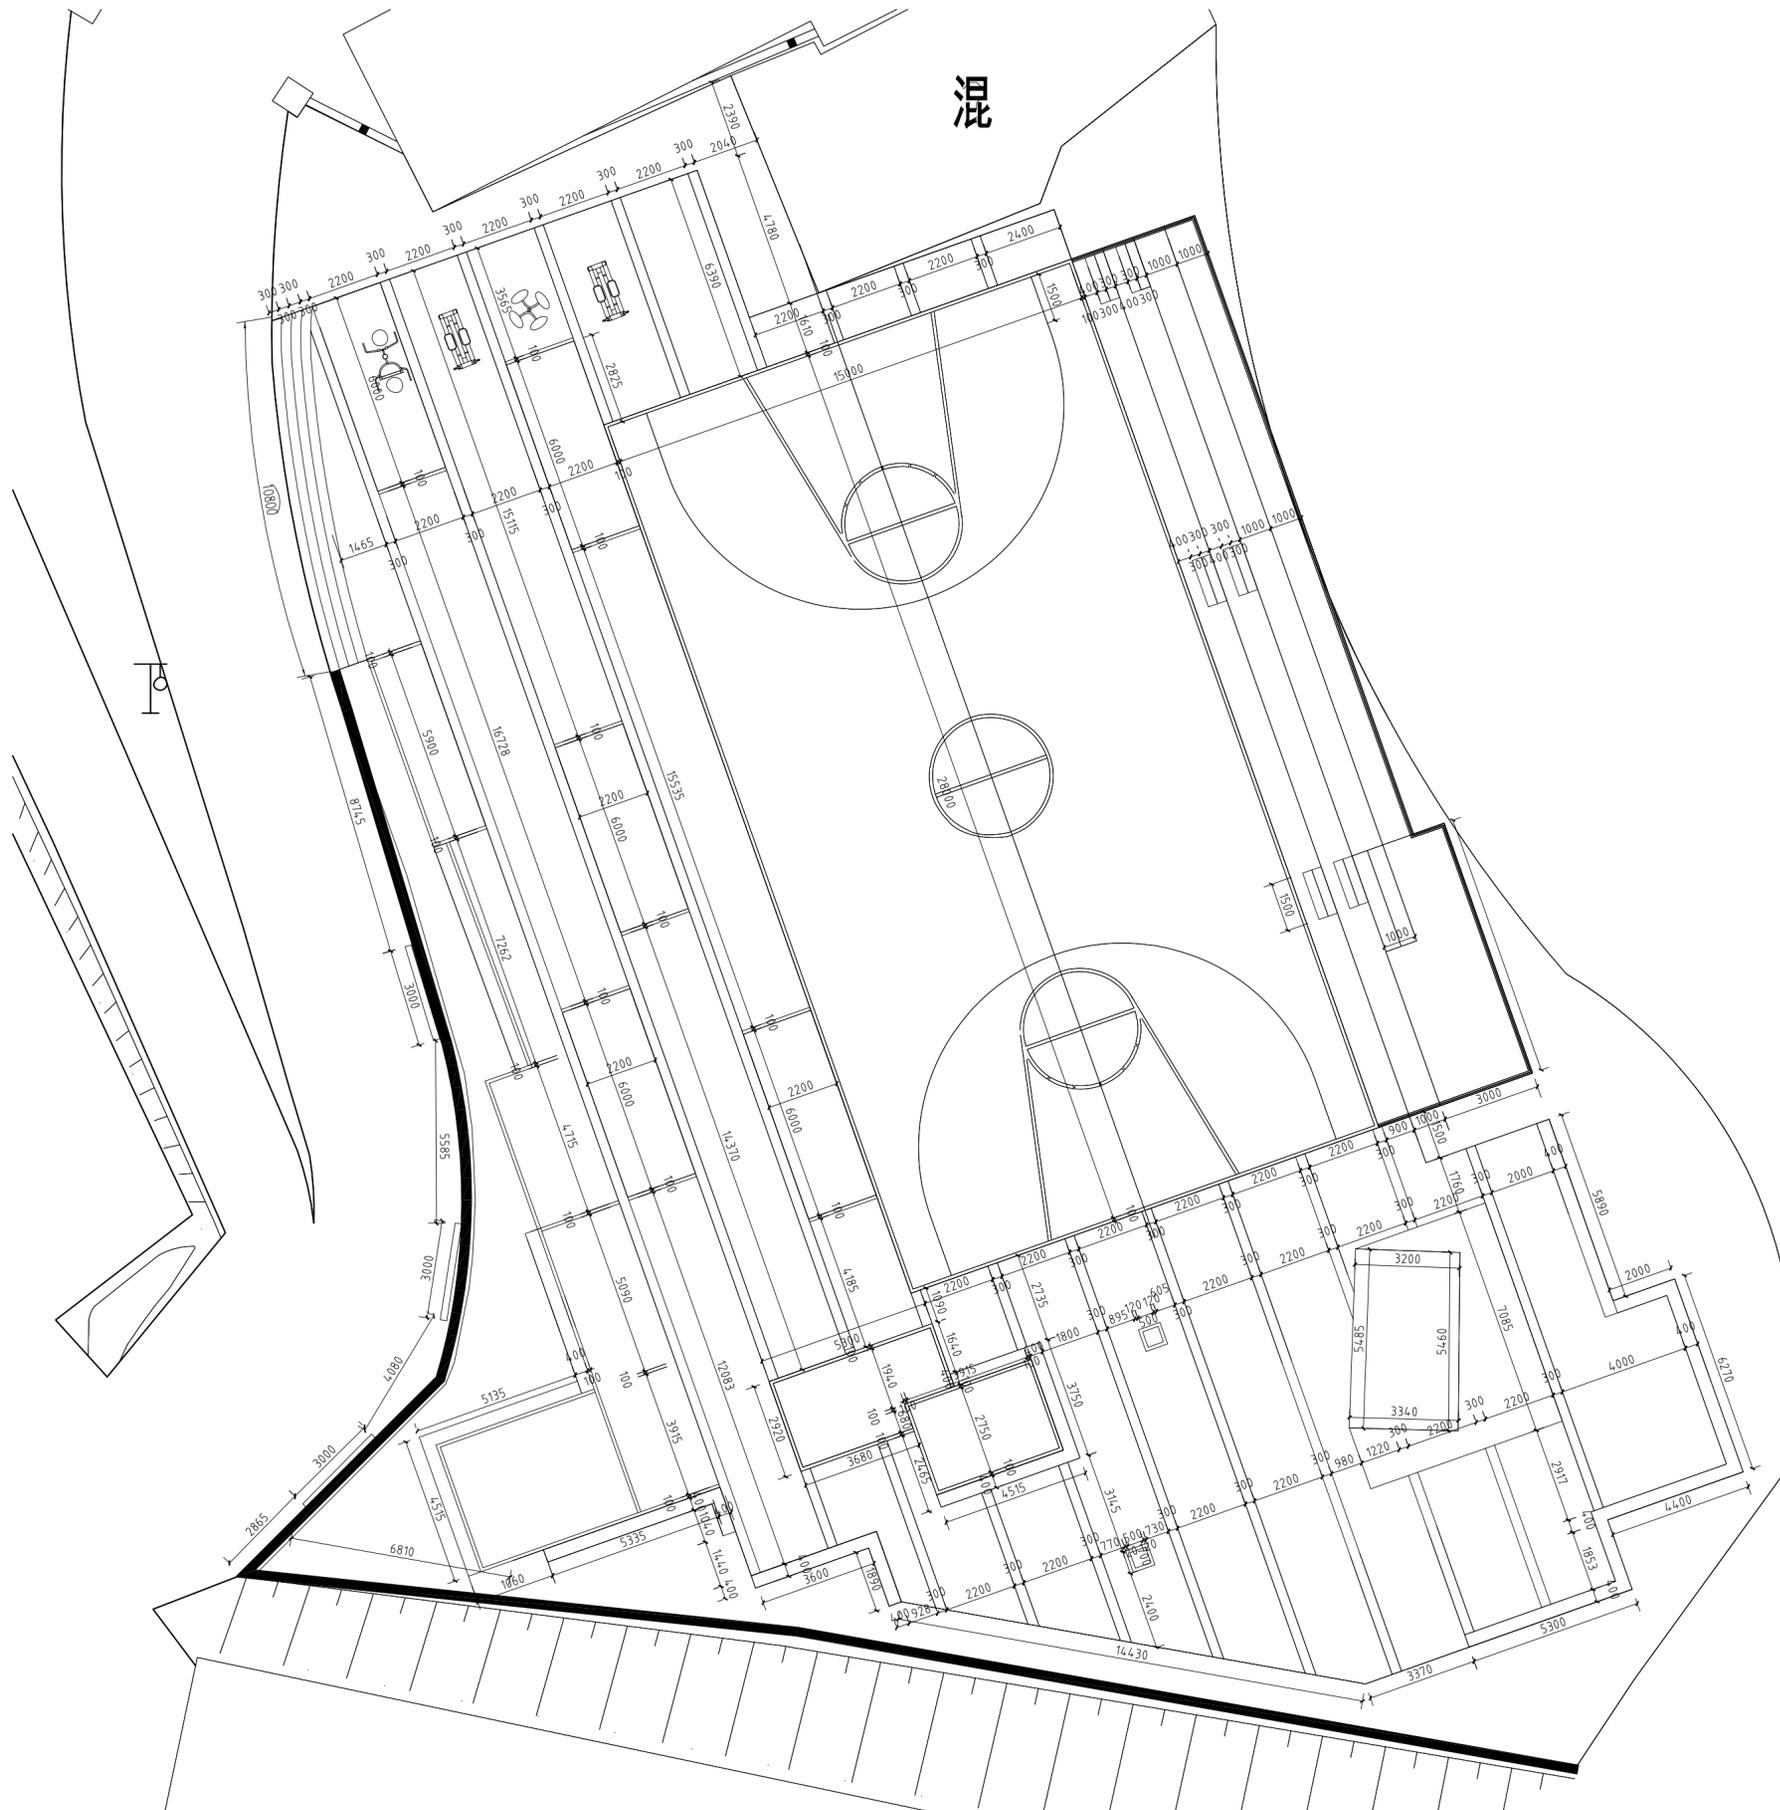

广场尺寸平面图 1:150


浙江工业大学 工程设计集团有限公司	审定	审核	项目负责人	校对	专业负责人	设计	制图	建设单位	五华县农业农村局	工程名称	广东省五华县“古邑新城·客家乡韵”乡村振兴项目	工程号	图号	VJ-04	分类
	李志峰	李志峰	吴梁	谢吉鑫	谢吉鑫	陈伟华	成鸿发	子项	观源村新建党建文化活动场所	图名	广场尺寸平面图	子项编号	专业	市政风景园林	出图日期
	李志峰	李志峰	吴梁	谢吉鑫	谢吉鑫	陈伟华	成鸿发					设计阶段	版本		2022.10

实名	吴梁	吴梁
项目负责人	吴梁	吴梁
专业负责人	谢吉鑫	谢吉鑫
设计	陈伟华	陈伟华
注册章		
预留章		
出图章		
审图章		
竣工章		

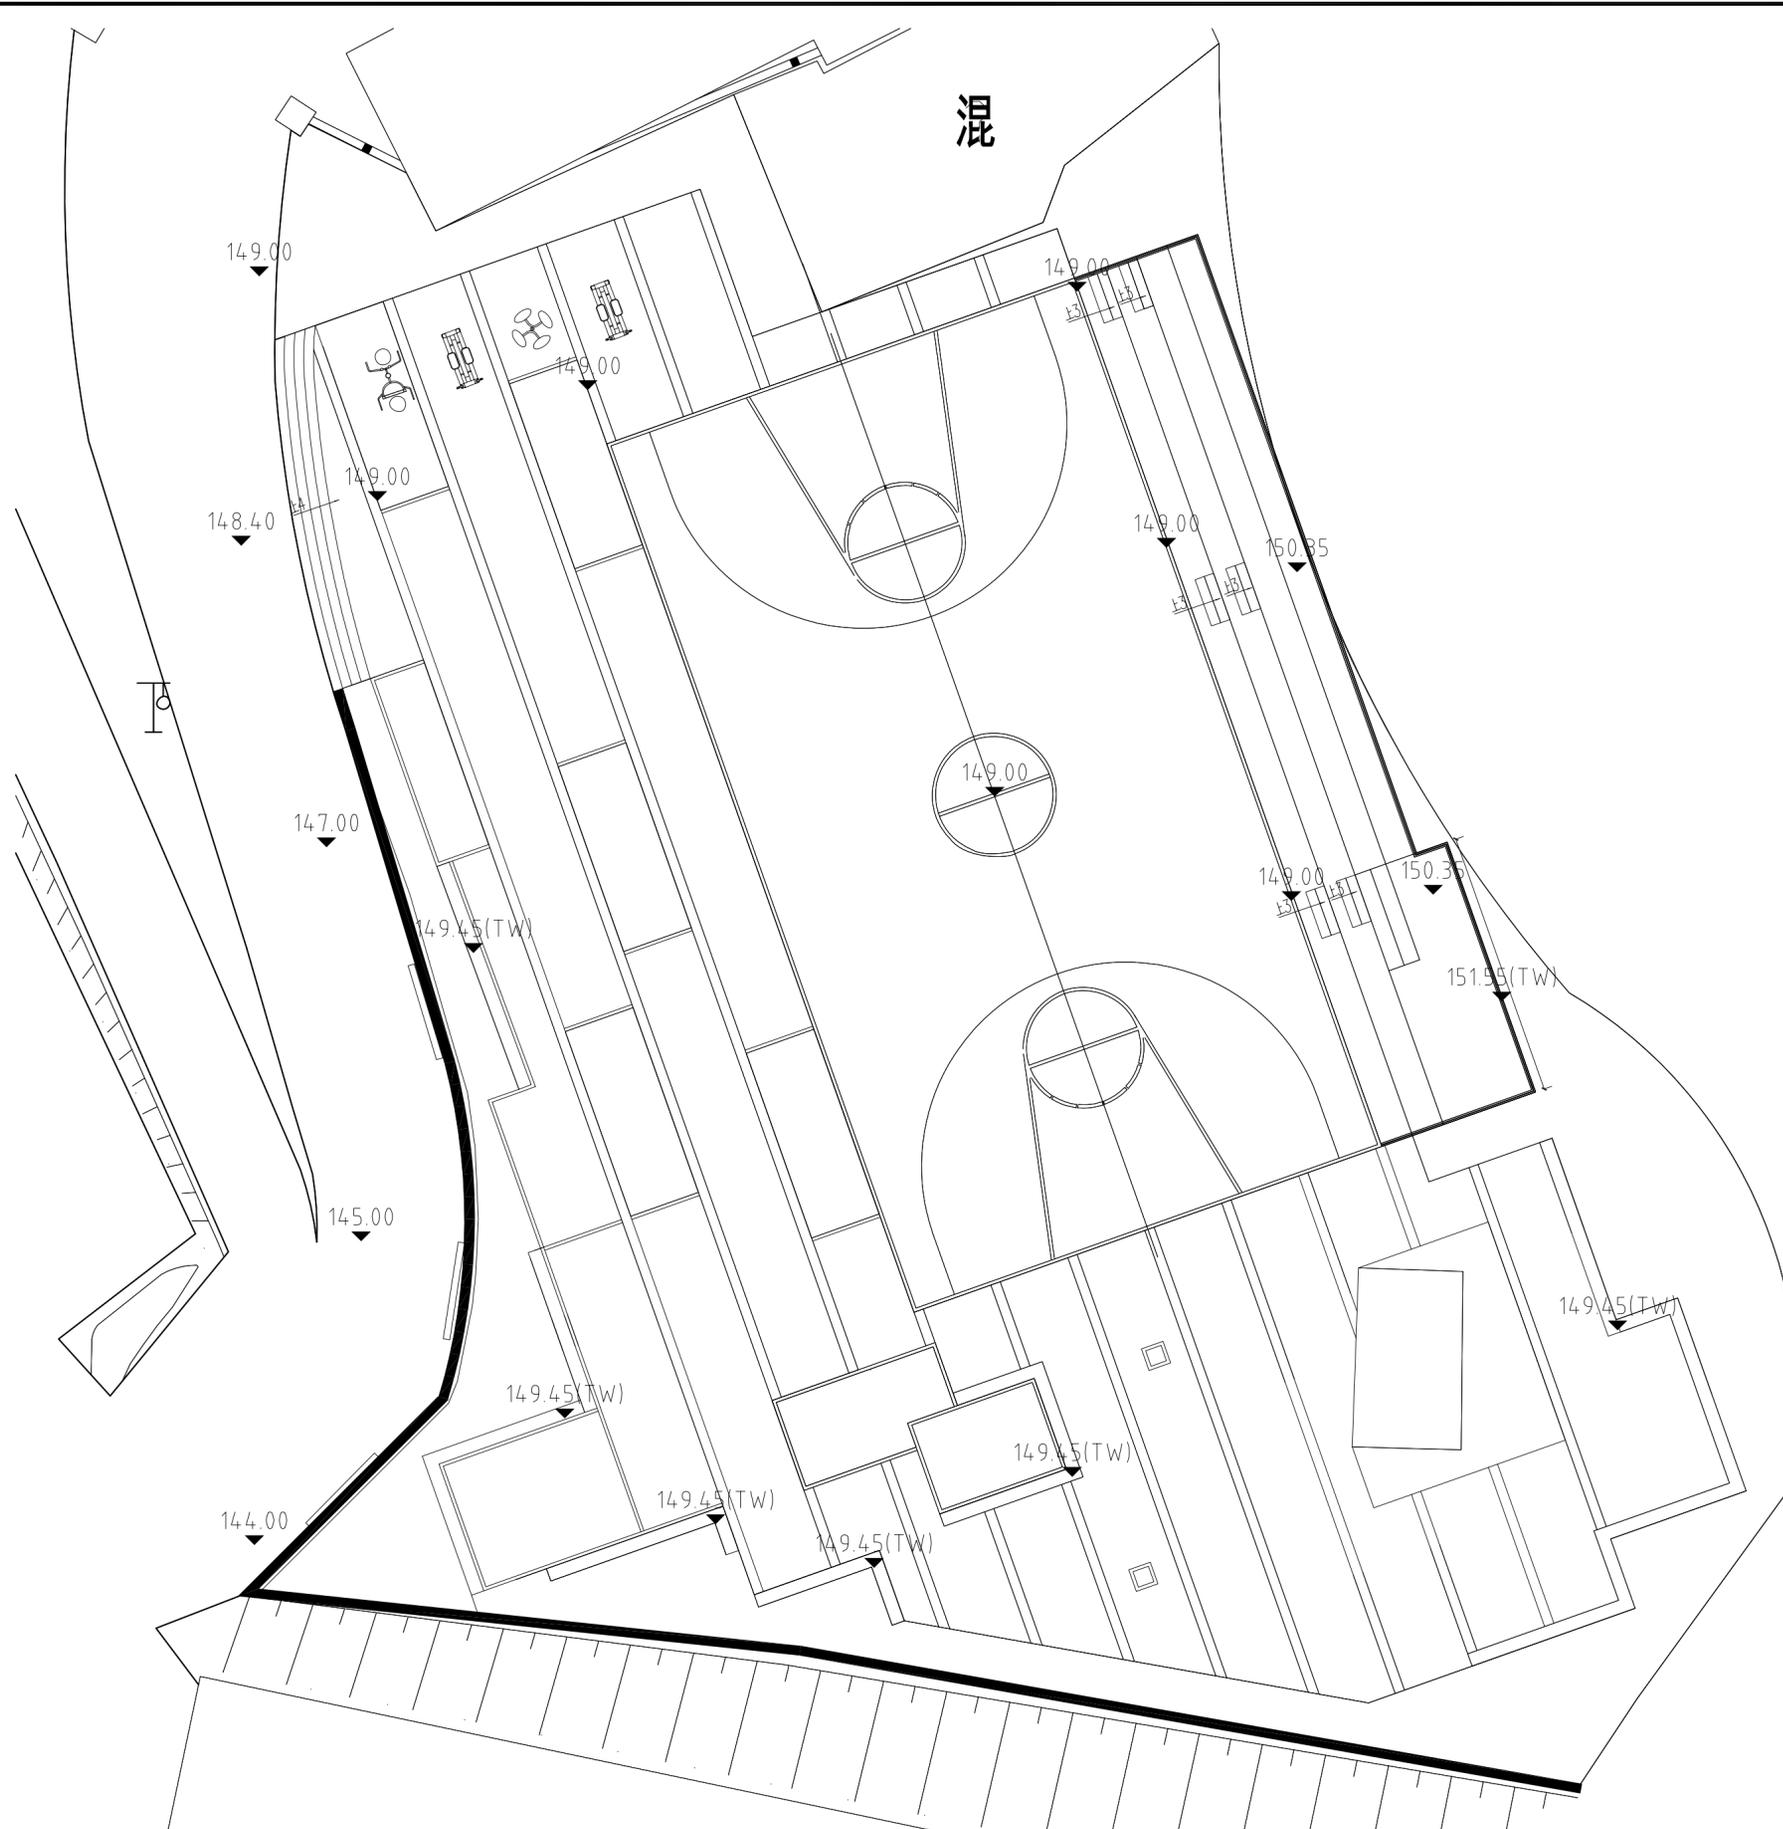


广场竖向标高图 1:150

 浙江工业大学 工程设计集团有限公司	审定	审核	项目负责人	校对	专业负责人	设计	制图	建设单位	五华县农业农村局	工程名称	广东省五华县“古邑新城·客家乡韵”乡村振兴项目	工程号	图号	YJ-05	分类
	李志峰	李志峰	吴梁	谢吉鑫	谢吉鑫	陈伟华	成鸿发	子项	观源村新建党建文化场所	图名	广场竖向标高平面图	子项编号	专业	市政风景园林	出图日期
	李志峰	李志峰	吴梁	谢吉鑫	谢吉鑫	陈伟华	成鸿发					设计阶段	版本		2022.10

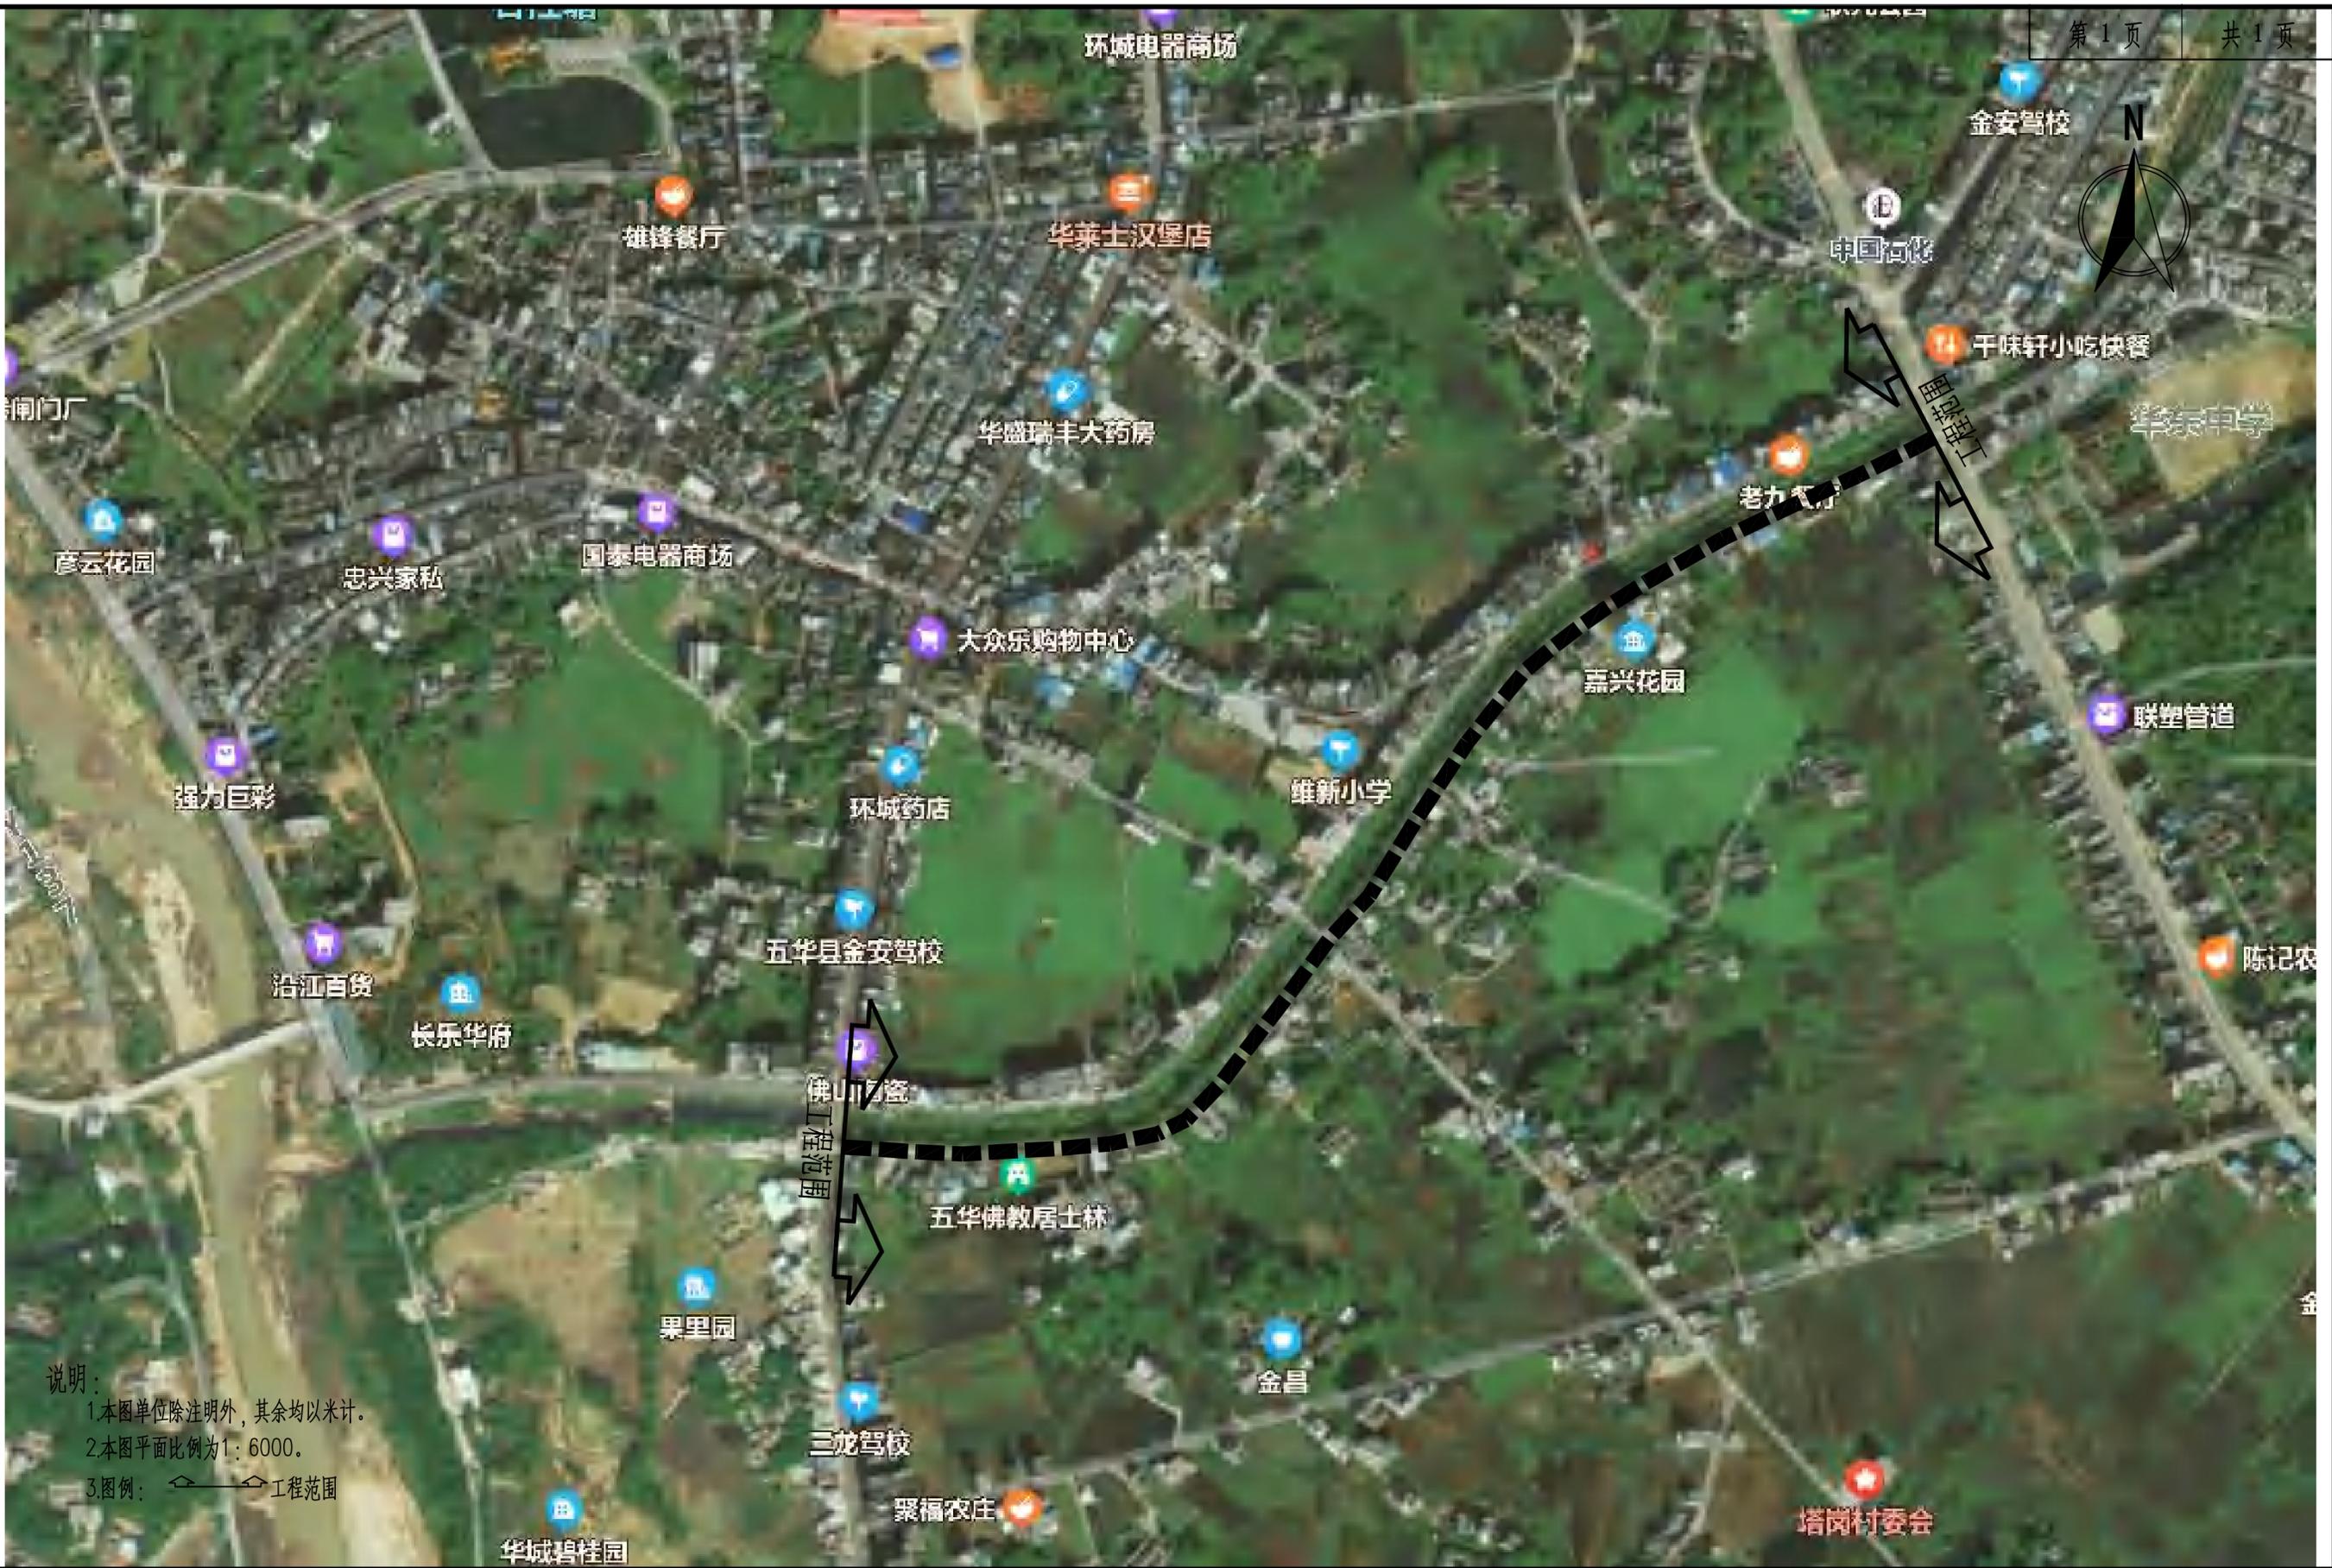


说明：
 1. 本图单位除注明外，其余均以米计。
 2. 本图平面比例为1:6000。
 3. 图例： 工程范围

浙江工业大学 工程设计集团有限公司	审定	审核	项目负责人	校对	专业负责人	设计	制图	建设单位	五华县农业农村局	工程名称	广东省五华县“古邑新城·客家乡韵”乡村振兴项目	工程号		图号	S1-DL-01	
	李志锋	李志锋	吴梁	谢吉鑫	李金	陈伟华	陈伟华	子项	塔岗村海员路道路提升工程	图名	项目地理位置图	子项编号		专业	市政道路	出图日期
	李志峰	李志峰	吴梁	谢吉鑫	李金	陈伟华	陈伟华					设计阶段	施工图设计	版本	A	2022.10

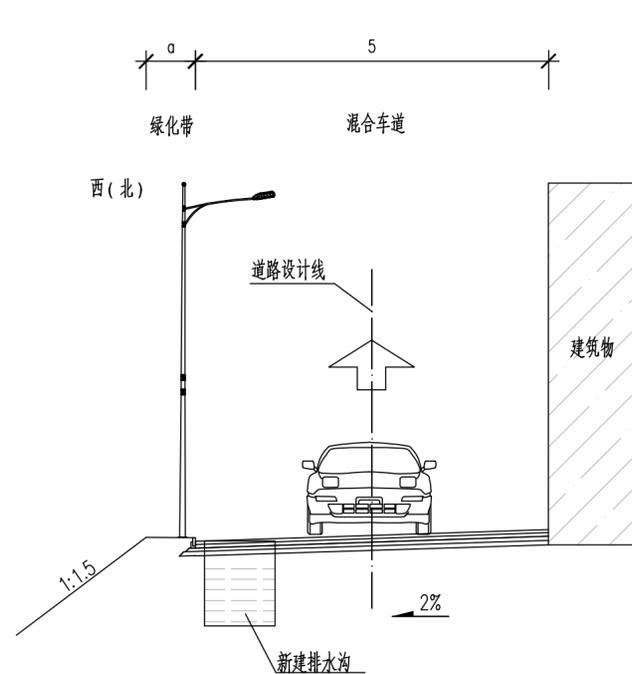


道路标准横断面图

适用于K0+000~K0+060路段 1:100

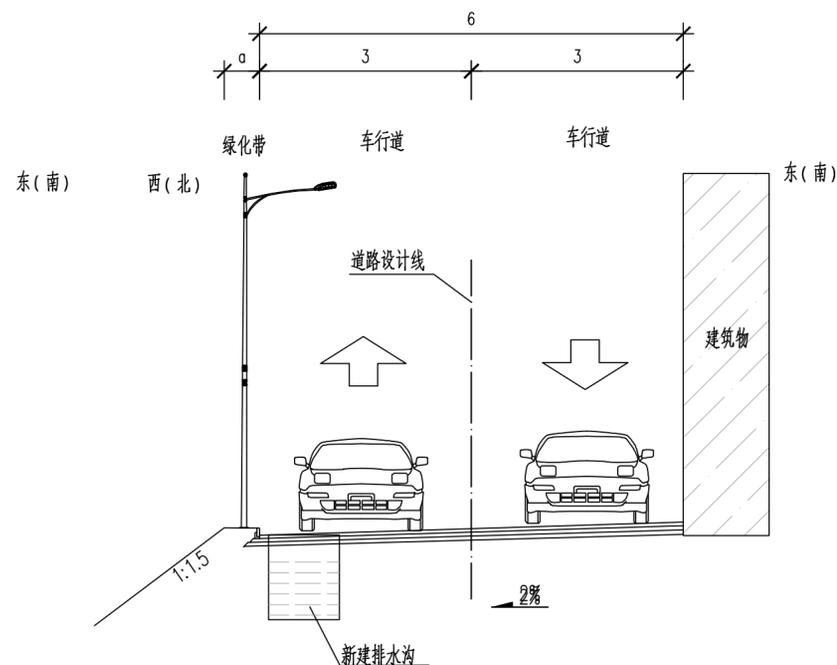

道路标准横断面图

适用于K0+060~K0+280路段、K0+920~K1+040.966路段 1:100

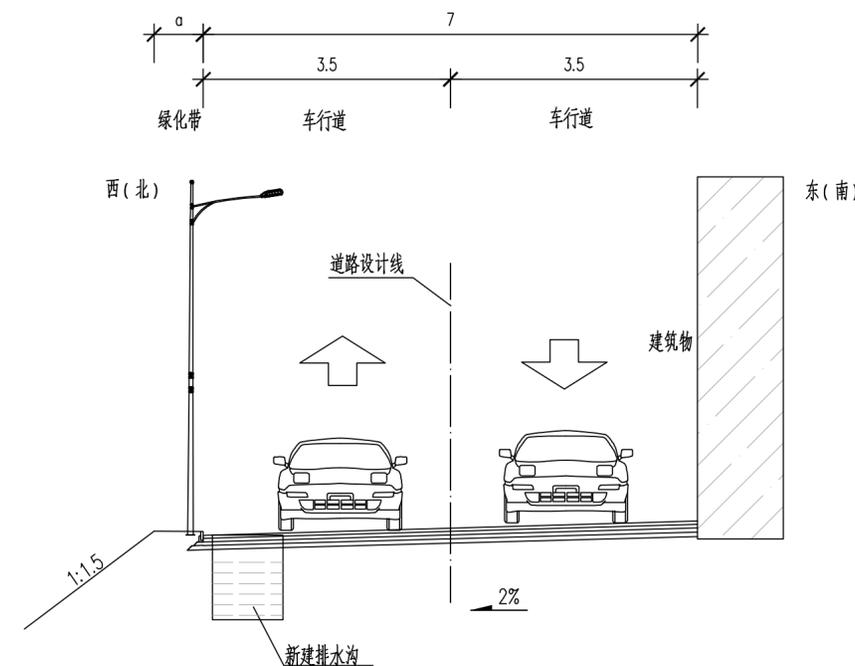

道路标准横断面图

适用于K0+280~K0+920路段 1:100

说明:

1. 本图单位以米计。



浙江工业大学
工程设计集团有限公司

审定	审核	项目负责人	校对	专业负责人	设计	制图
李志锋	李志锋	吴梁	谢吉鑫	李金	陈伟华	陈伟华
李志锋	李志锋	吴梁	谢吉鑫	李金	陈伟华	陈伟华

建设单位
子项

五华县农业农村局

塔岗村海员路道路提升工程

工程名称
图名

广东省五华县“古邑新城·客家乡韵”乡村振兴项目

道路分平面图

工程号
子项编号
设计阶段

施工图设计

图号
专业
版本

S1-DL-04
市政道路
A

出图日期
2022.10




- 说明：
1. 本图单位除注明外，其余均以米计。
 2. 本图平面比例为1：500。
 3. 本图坐标采用2000大地坐标系，高程采用85国家高程基准。
 4. 当地形图与实际情况不符时，应以实际情况为准。
 5. 图例： 工程范围 工程范围分界线

会签

 浙江工业大学 工程设计集团有限公司	审定	审核	项目负责人	校对	专业负责人	设计	制图	建设单位 五华县农业农村局 子项 塔岗村海员路道路提升工程	工程名称 广东省五华县“古邑新城·客家乡韵”乡村振兴项目 图名 道路总平面图	工程号	图号	S1-DL-05		
	李志锋	李志锋	吴梁	谢吉鑫	李金	陈伟华	陈伟华			子项编号	专业	市政道路	出图日期	
	李志峰	李志峰	吴梁	谢吉鑫	李金	陈伟华	陈伟华			设计阶段	施工图设计	版本	A	2022. 10

	实名	签名
项目负责人	吴梁	吴梁
专业负责人	谢吉鑫	谢吉鑫
设计	陈伟华	陈伟华
注册章		
预留章		
出图章		
审图章		
竣工章		

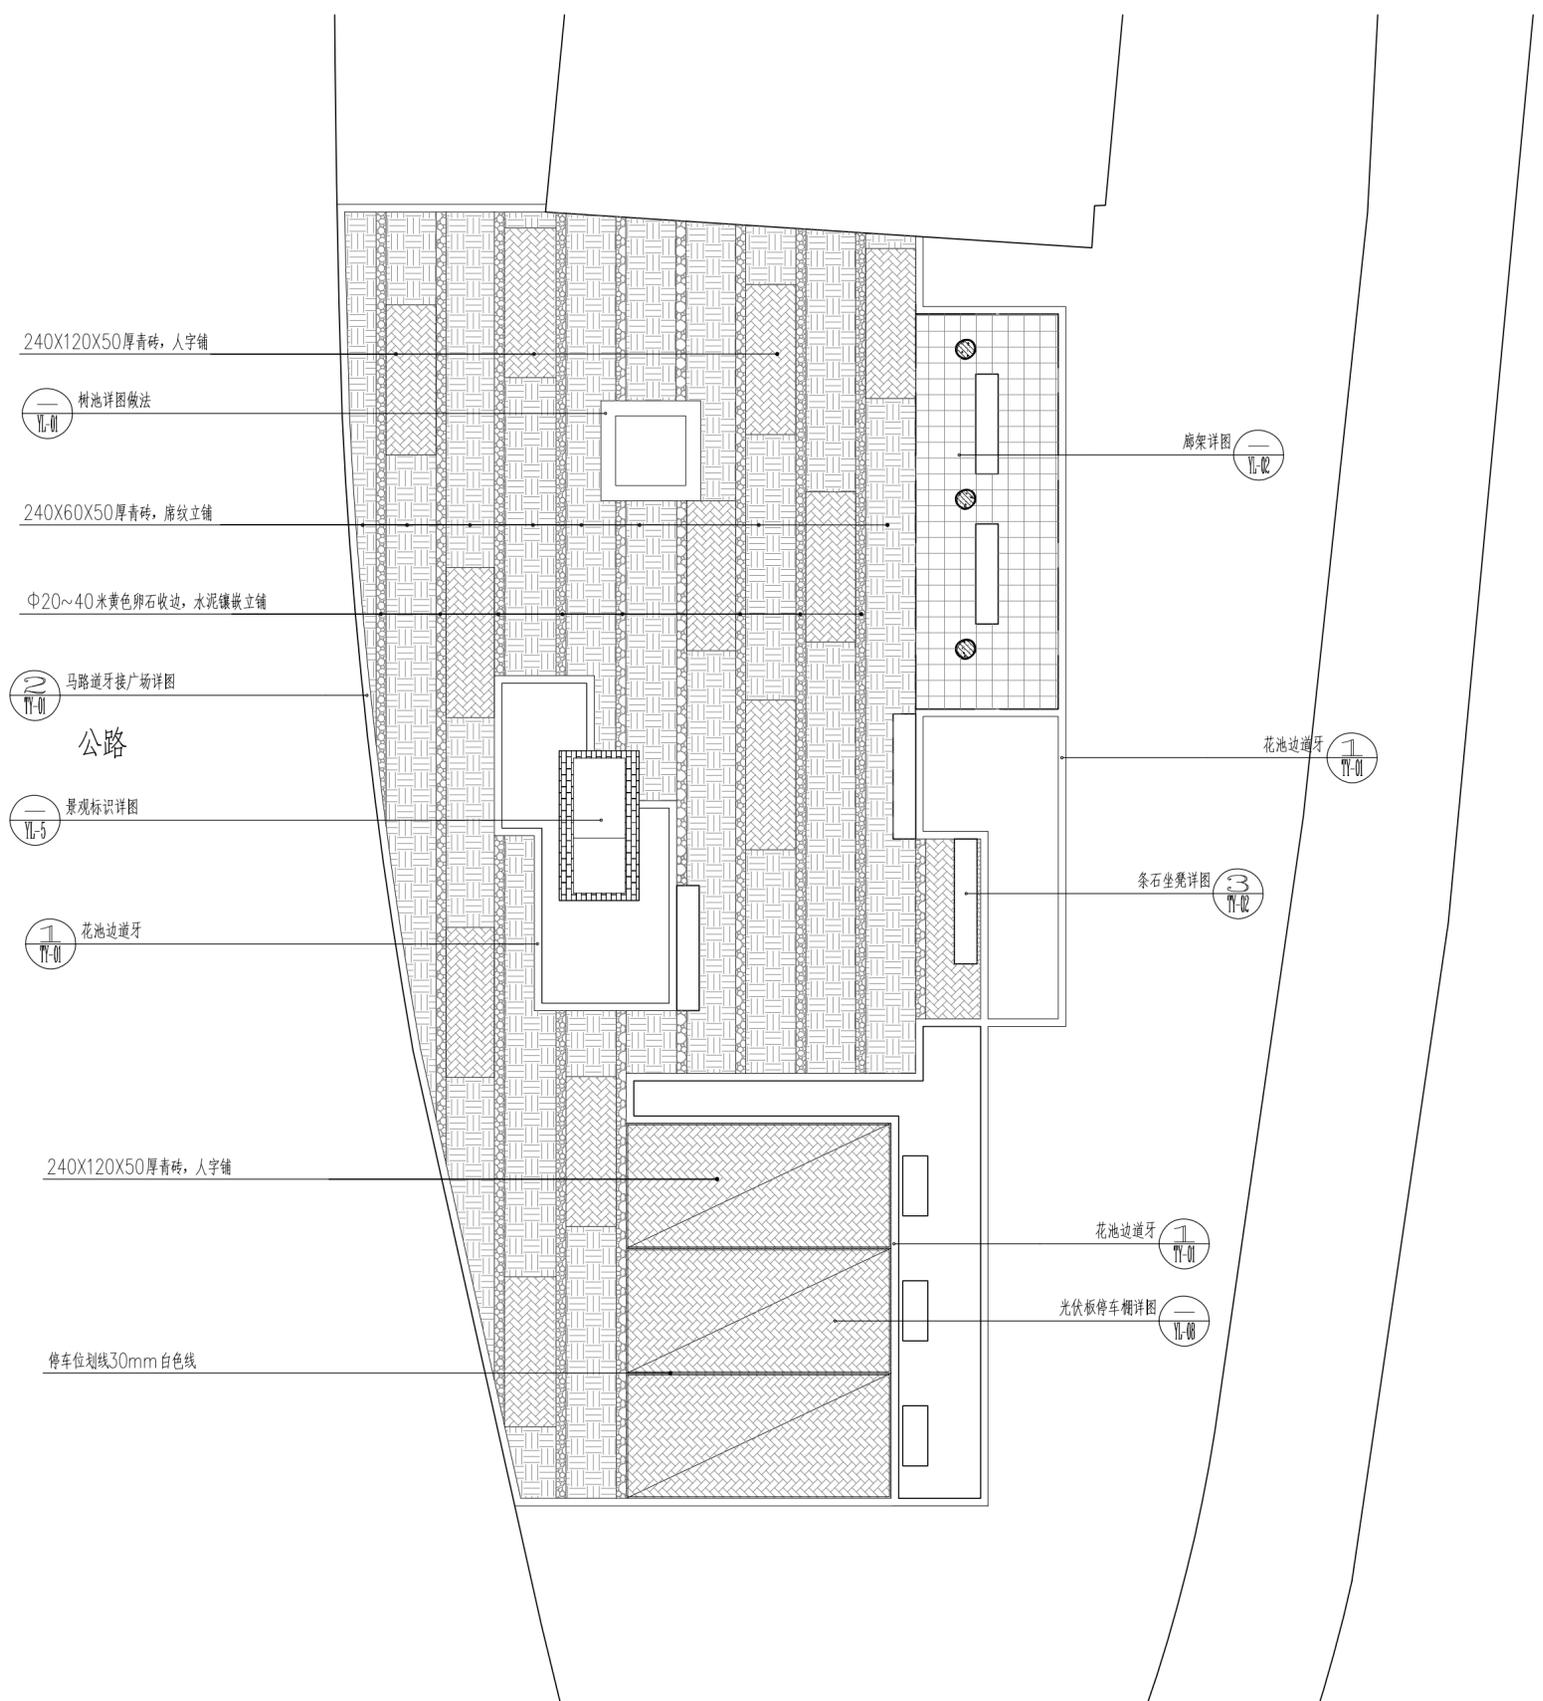


铺装索引平面图 1:100

 浙江工业大学 工程设计集团有限公司	审定	李志峰	审核	李志峰	项目负责人	吴梁	校对	谢吉鑫	专业负责人	谢吉鑫	设计	陈伟华	制图	成鸿发	建设单位	五华县农业农村局	工程名称	广东省五华县“古邑新城·客家乡韵”乡村振兴项目	工程号		图号	ZP-01	分类	
	李志峰	李志峰	吴梁	谢吉鑫	谢吉鑫	陈伟华	成鸿发	子项	华城高速出口对面停车场工程	图名	铺装索引平面图	子项编号		专业	市政风景园林	出图日期	2022.10							
	李志峰	李志峰	吴梁	谢吉鑫	谢吉鑫	陈伟华	成鸿发	设计阶段	施工图设计	版本														

	实名	签名
项目负责人	吴梁	吴梁
专业负责人	谢吉鑫	谢吉鑫
设计	陈伟华	陈伟华
注册章		
预留章		
出图章		
审图章		
竣工章		


公路

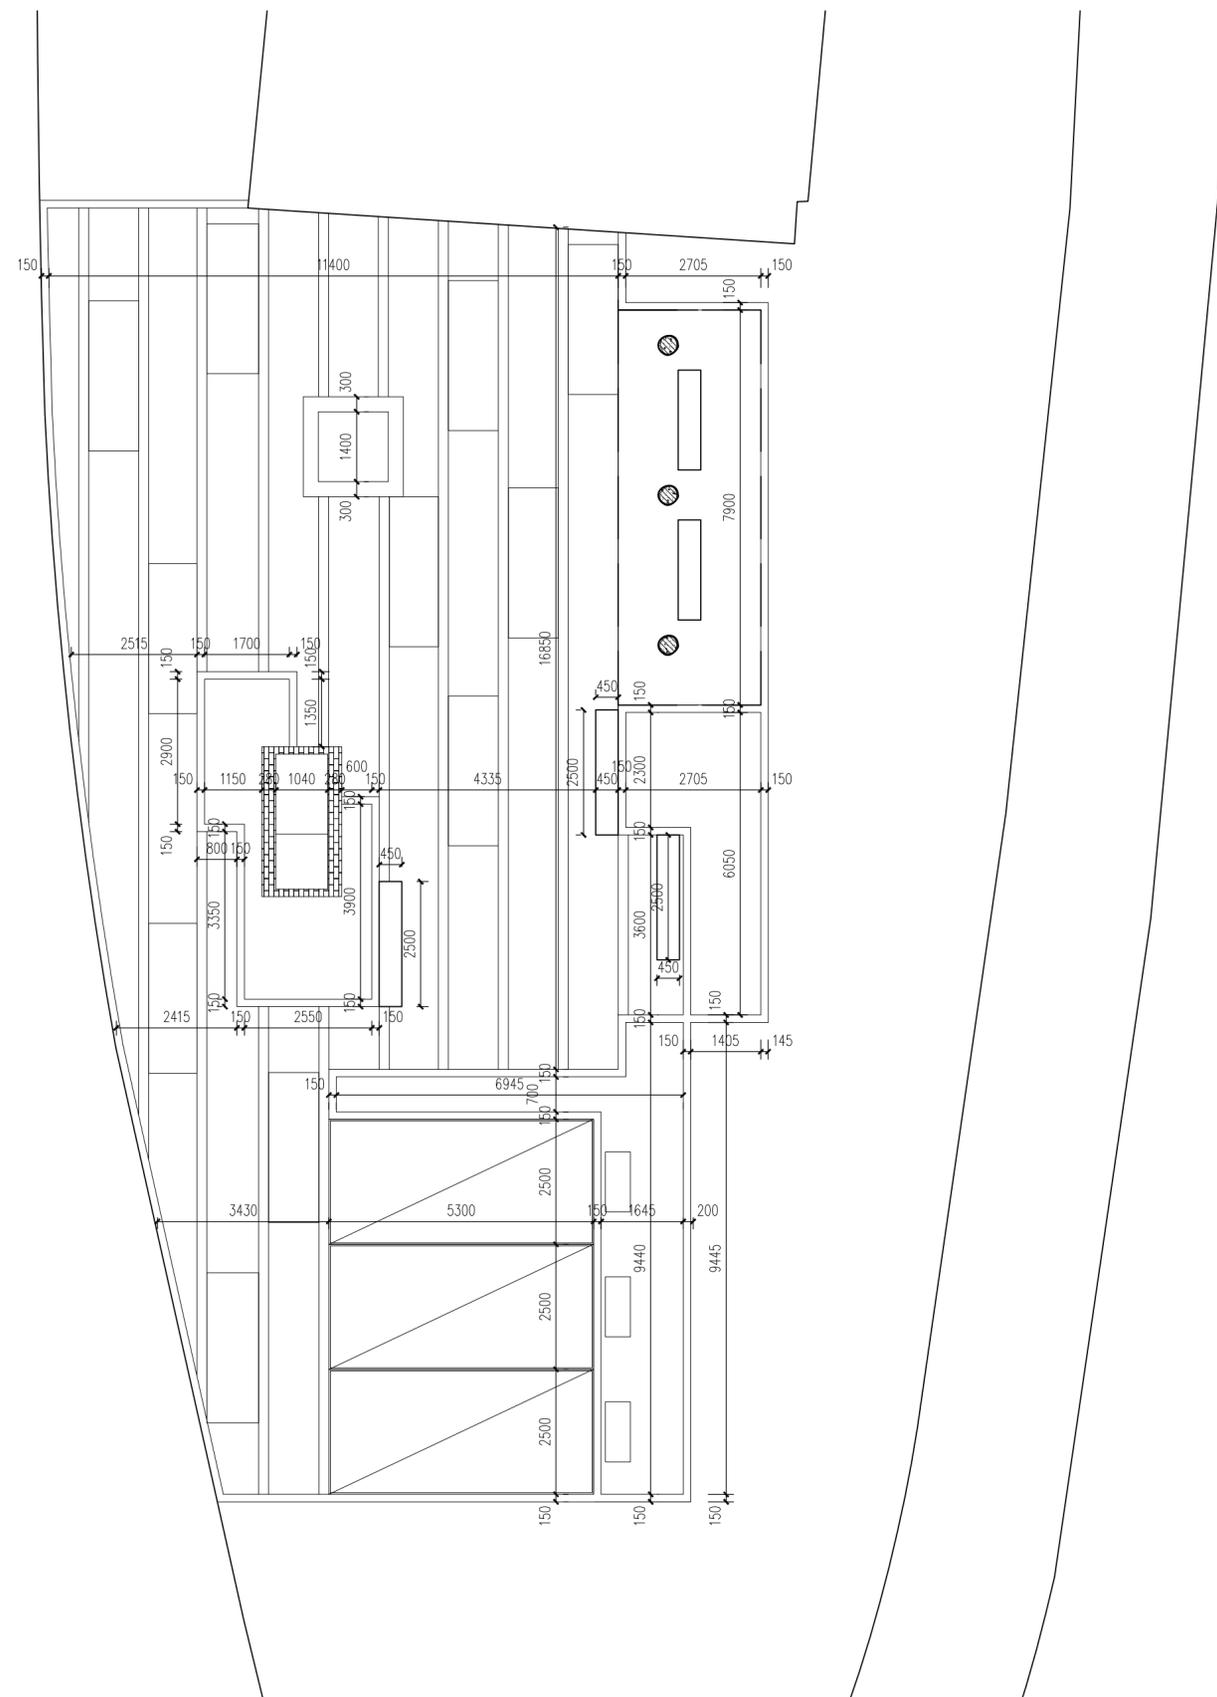

尺寸平面图 1:100


 浙江工业大学 工程设计集团有限公司	审定	李志峰	审核	李志峰	项目负责人	吴梁	校对	谢吉鑫	专业负责人	谢吉鑫	设计	陈伟华	制图	成鸿发	建设单位	五华县农业农村局	工程名称	广东省五华县“古邑新城·客家乡韵”乡村振兴项目	工程号		图号	ZP-02	分类	
	李志峰	李志峰	吴梁	谢吉鑫	谢吉鑫	陈伟华	成鸿发	子项	华城高速出口对面停车场工程	图名	尺寸平面图	子项编号		专业	市政风景园林	出图日期	2022.10							
	李志峰	李志峰	吴梁	谢吉鑫	谢吉鑫	陈伟华	成鸿发	设计阶段	施工图设计	版本														

	实名	签名
项目负责人	吴梁	吴梁
专业负责人	谢吉鑫	谢吉鑫
设计	陈伟华	陈伟华
注册章		
预留章		
出图章		
审图章		
竣工章		

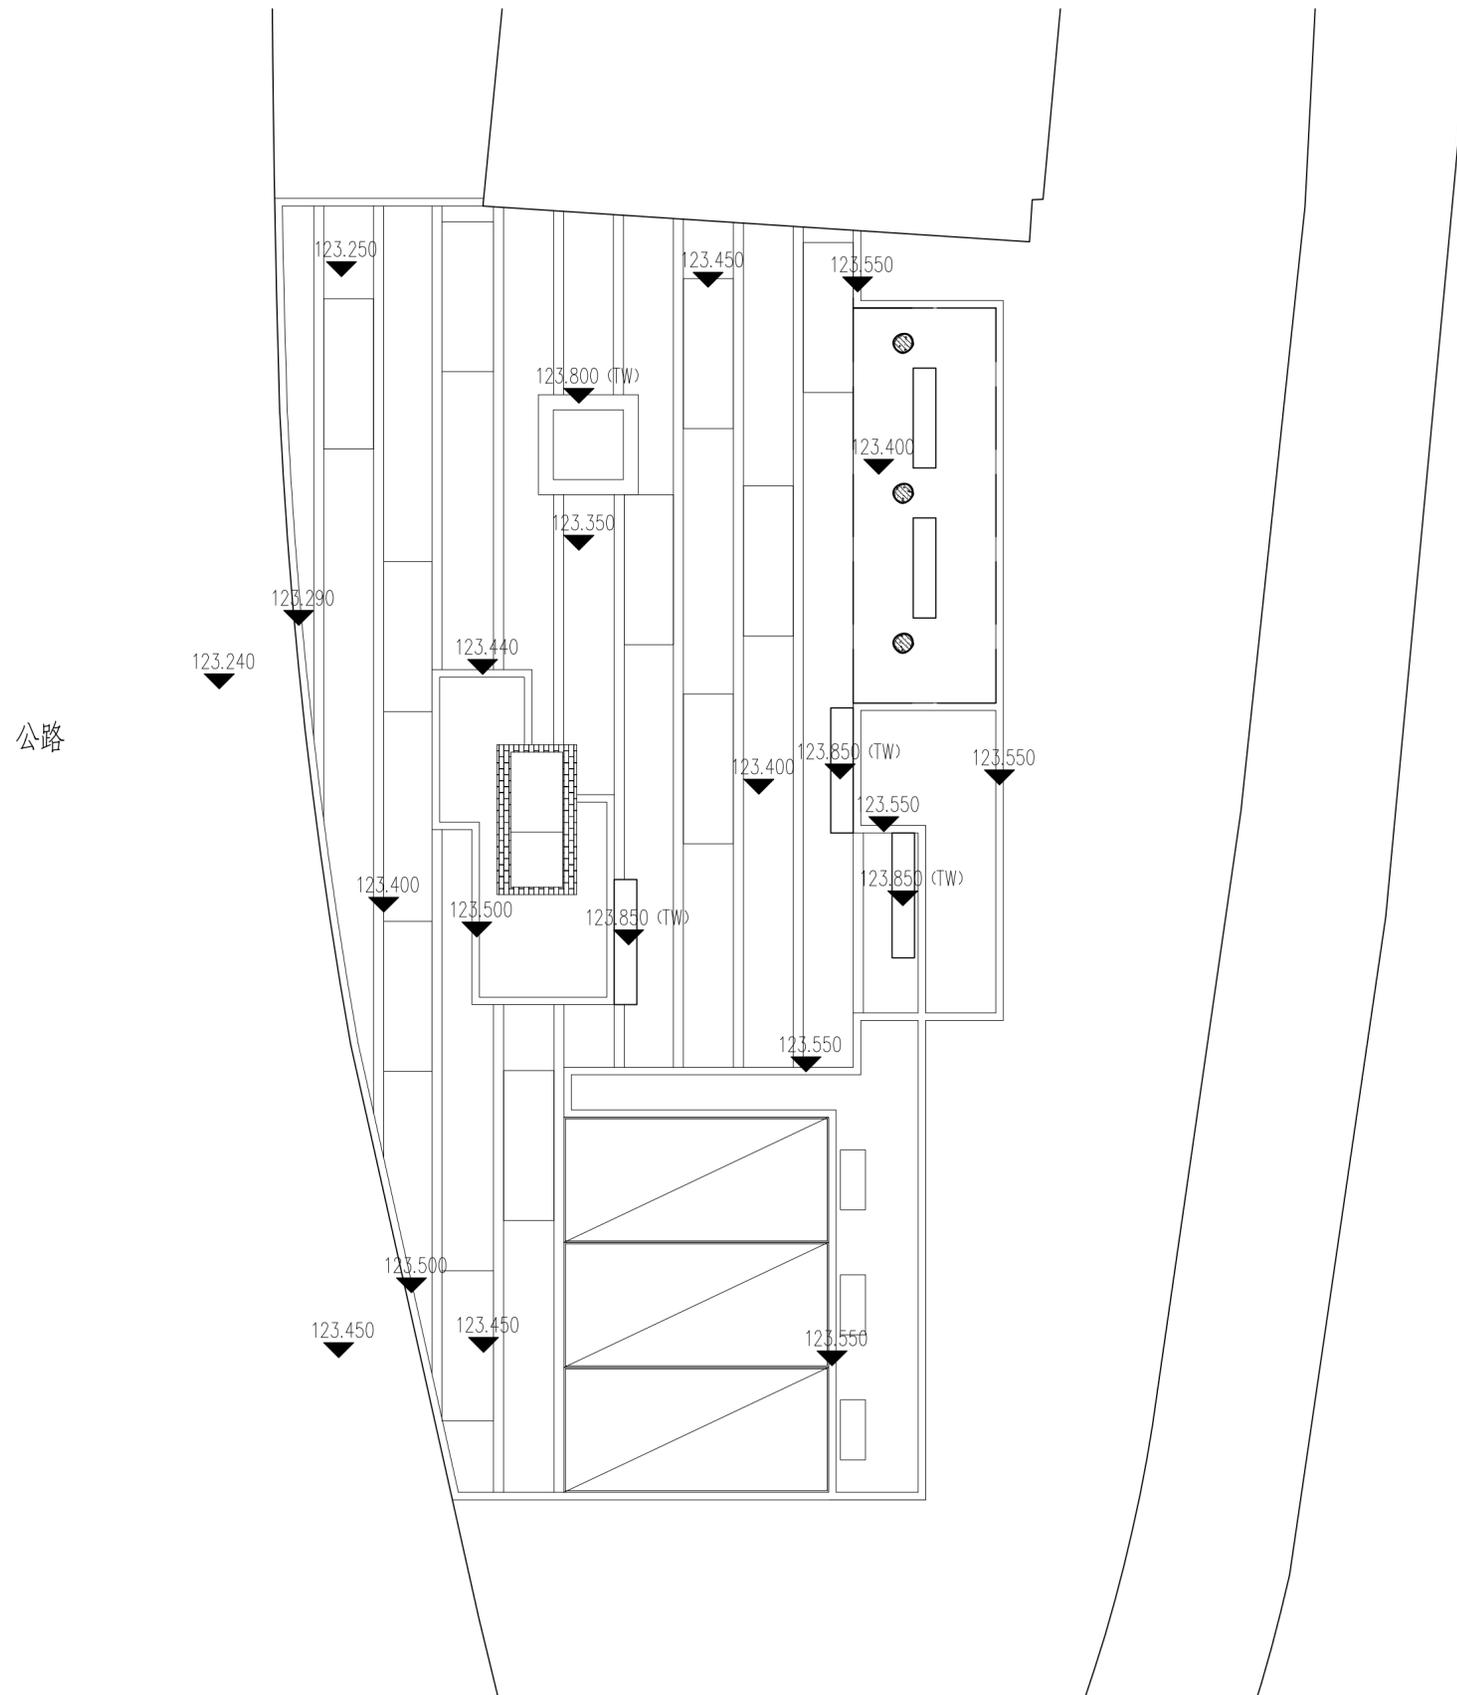


标高平面图 1:100


 浙江工业大学 工程设计集团有限公司	审定	审核	项目负责人	校对	专业负责人	设计	制图	建设单位	五华县农业农村局	工程名称	广东省五华县“古邑新城·客家乡韵”乡村振兴项目	工程号		图号	ZP-03	分类	
	李志峰	李志峰	吴梁	谢吉鑫	谢吉鑫	陈伟华	成鸿发	子项	华城高速出口对面停车场工程	图名	标高平面图	子项编号		专业	市政风景园林	出图日期	2022.10
	李志峰	李志峰	吴梁	谢吉鑫	谢吉鑫	陈伟华	成鸿发					设计阶段	施工图设计	版本			

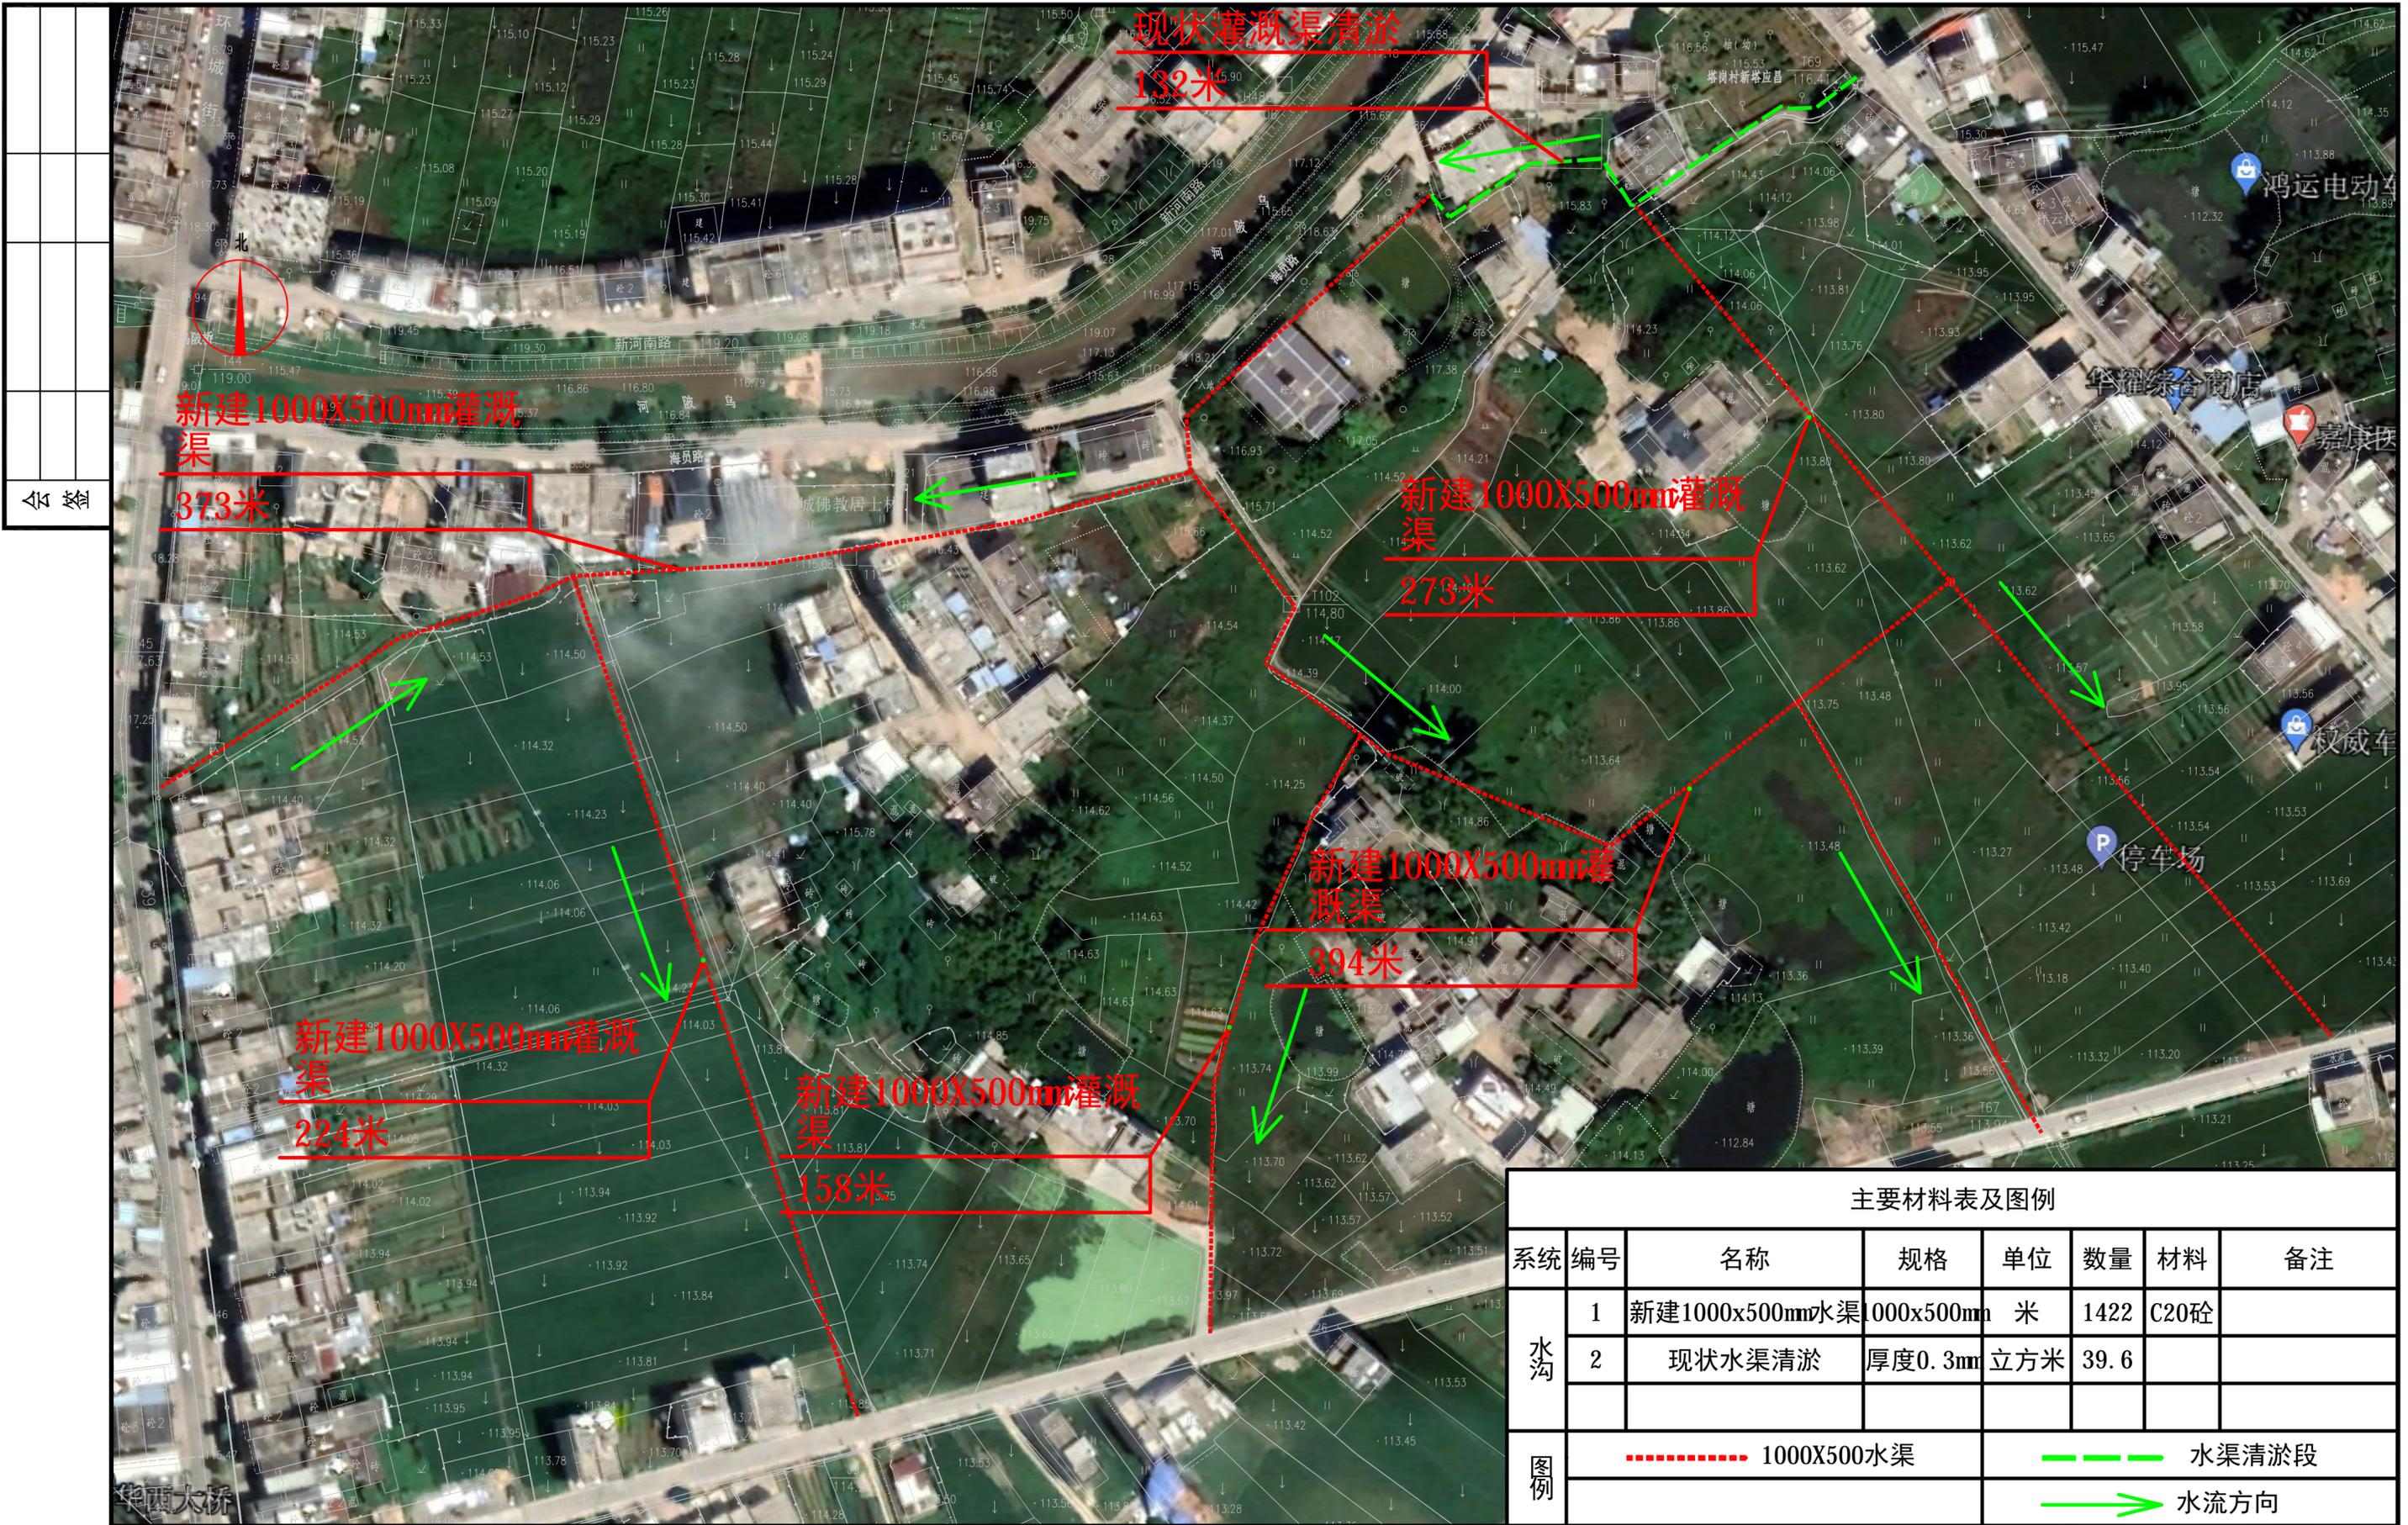

浙江工业大学 工程设计集团有限公司	审定	审核	项目负责人	校对	专业负责人	设计	制图	建设单位	五华县农业农村局	工程名称	广东省五华县“古邑新城·客家乡韵”乡村振兴项目	工程号	图号	S-PS-02	
	李志峰	李志峰	吴梁	谢吉鑫	李金	周超	周超	子项	塔岗村社岭三队主灌溉渠道工程	图名	农田灌溉渠平面图	子项编号	专业	市政给排水	出图日期
	李志峰	李志峰	吴梁	谢吉鑫	李金	周超	周超					设计阶段	施工图设计	版本	A

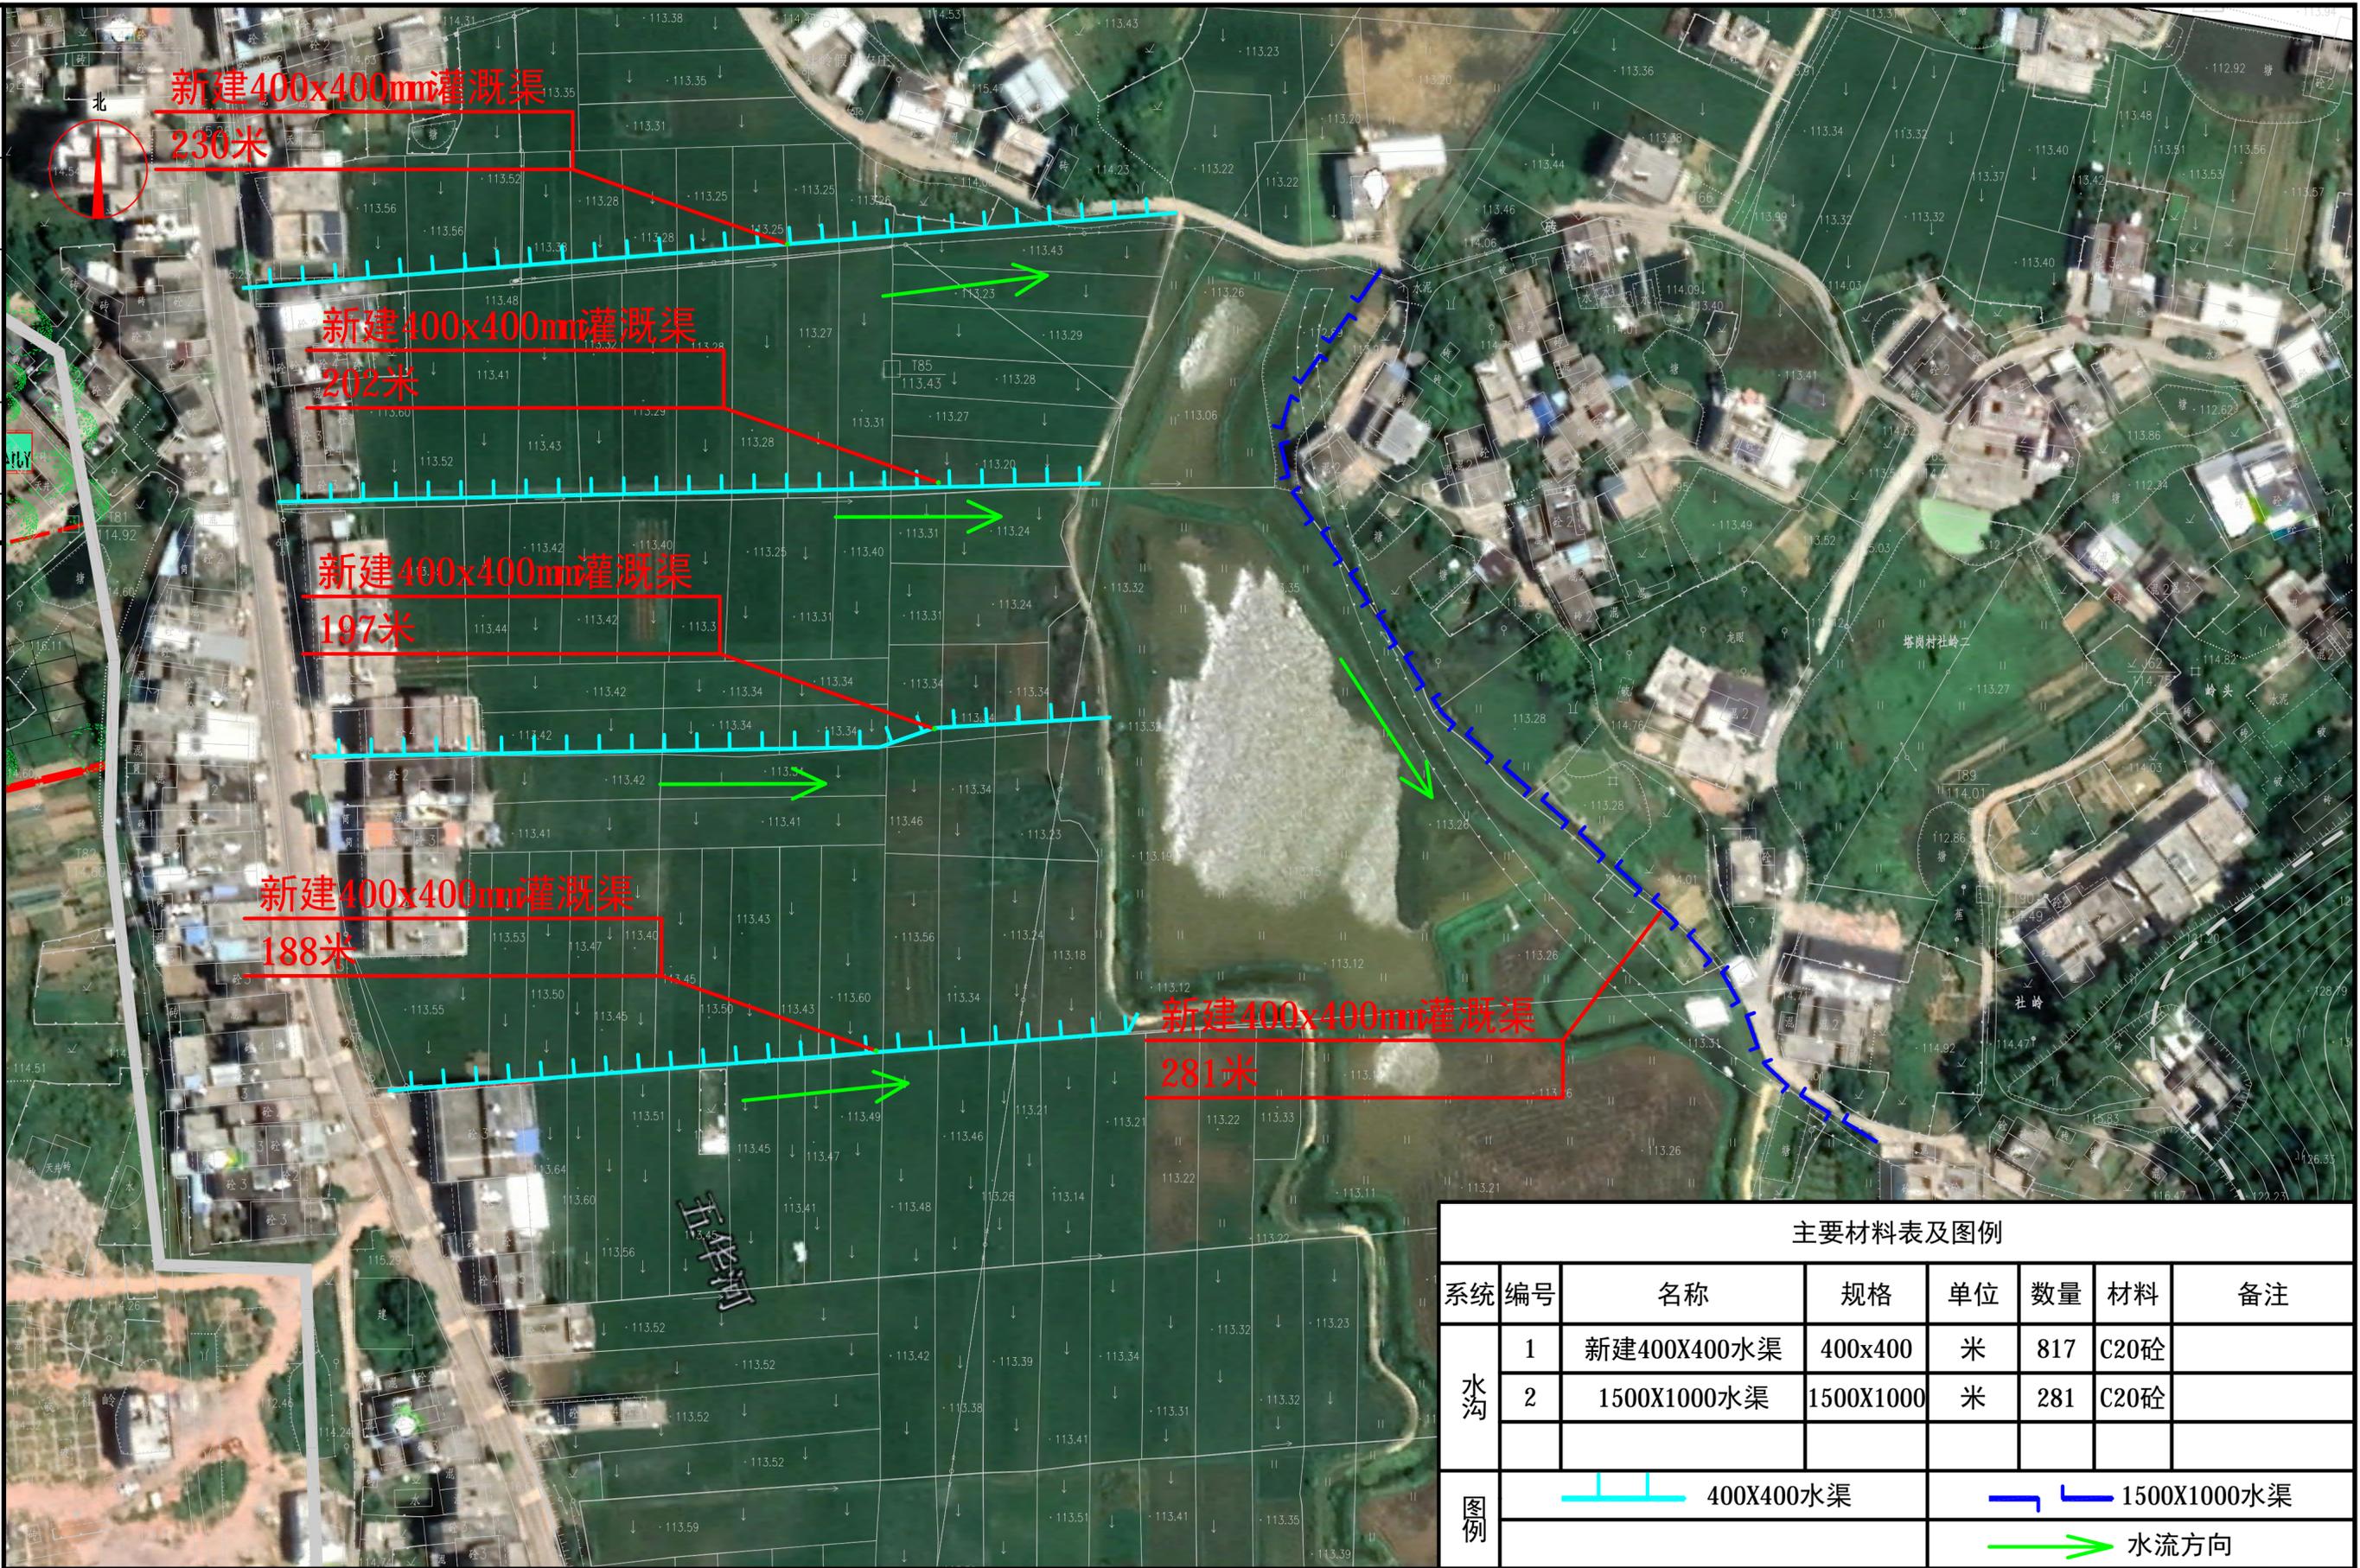


浙江工业大学 工程设计集团有限公司	审定	审核	项目负责人	校对	专业负责人	设计	制图	建设单位	五华县农业农村局	工程名称	广东省五华县“古邑新城·客家乡韵”乡村振兴项目	工程号		图号	S-PS-02		
	李志峰	李志峰	吴梁	谢吉鑫	李金	周超	周超	子项	塔岗村社岭三队主灌溉渠道工程	图名	农田灌溉渠平面图	子项编号		专业	市政给排水	出图日期	2022.10
	李志峰	李志峰	吴梁	谢吉鑫	李金	周超	周超					设计阶段	施工图设计	版本	A		

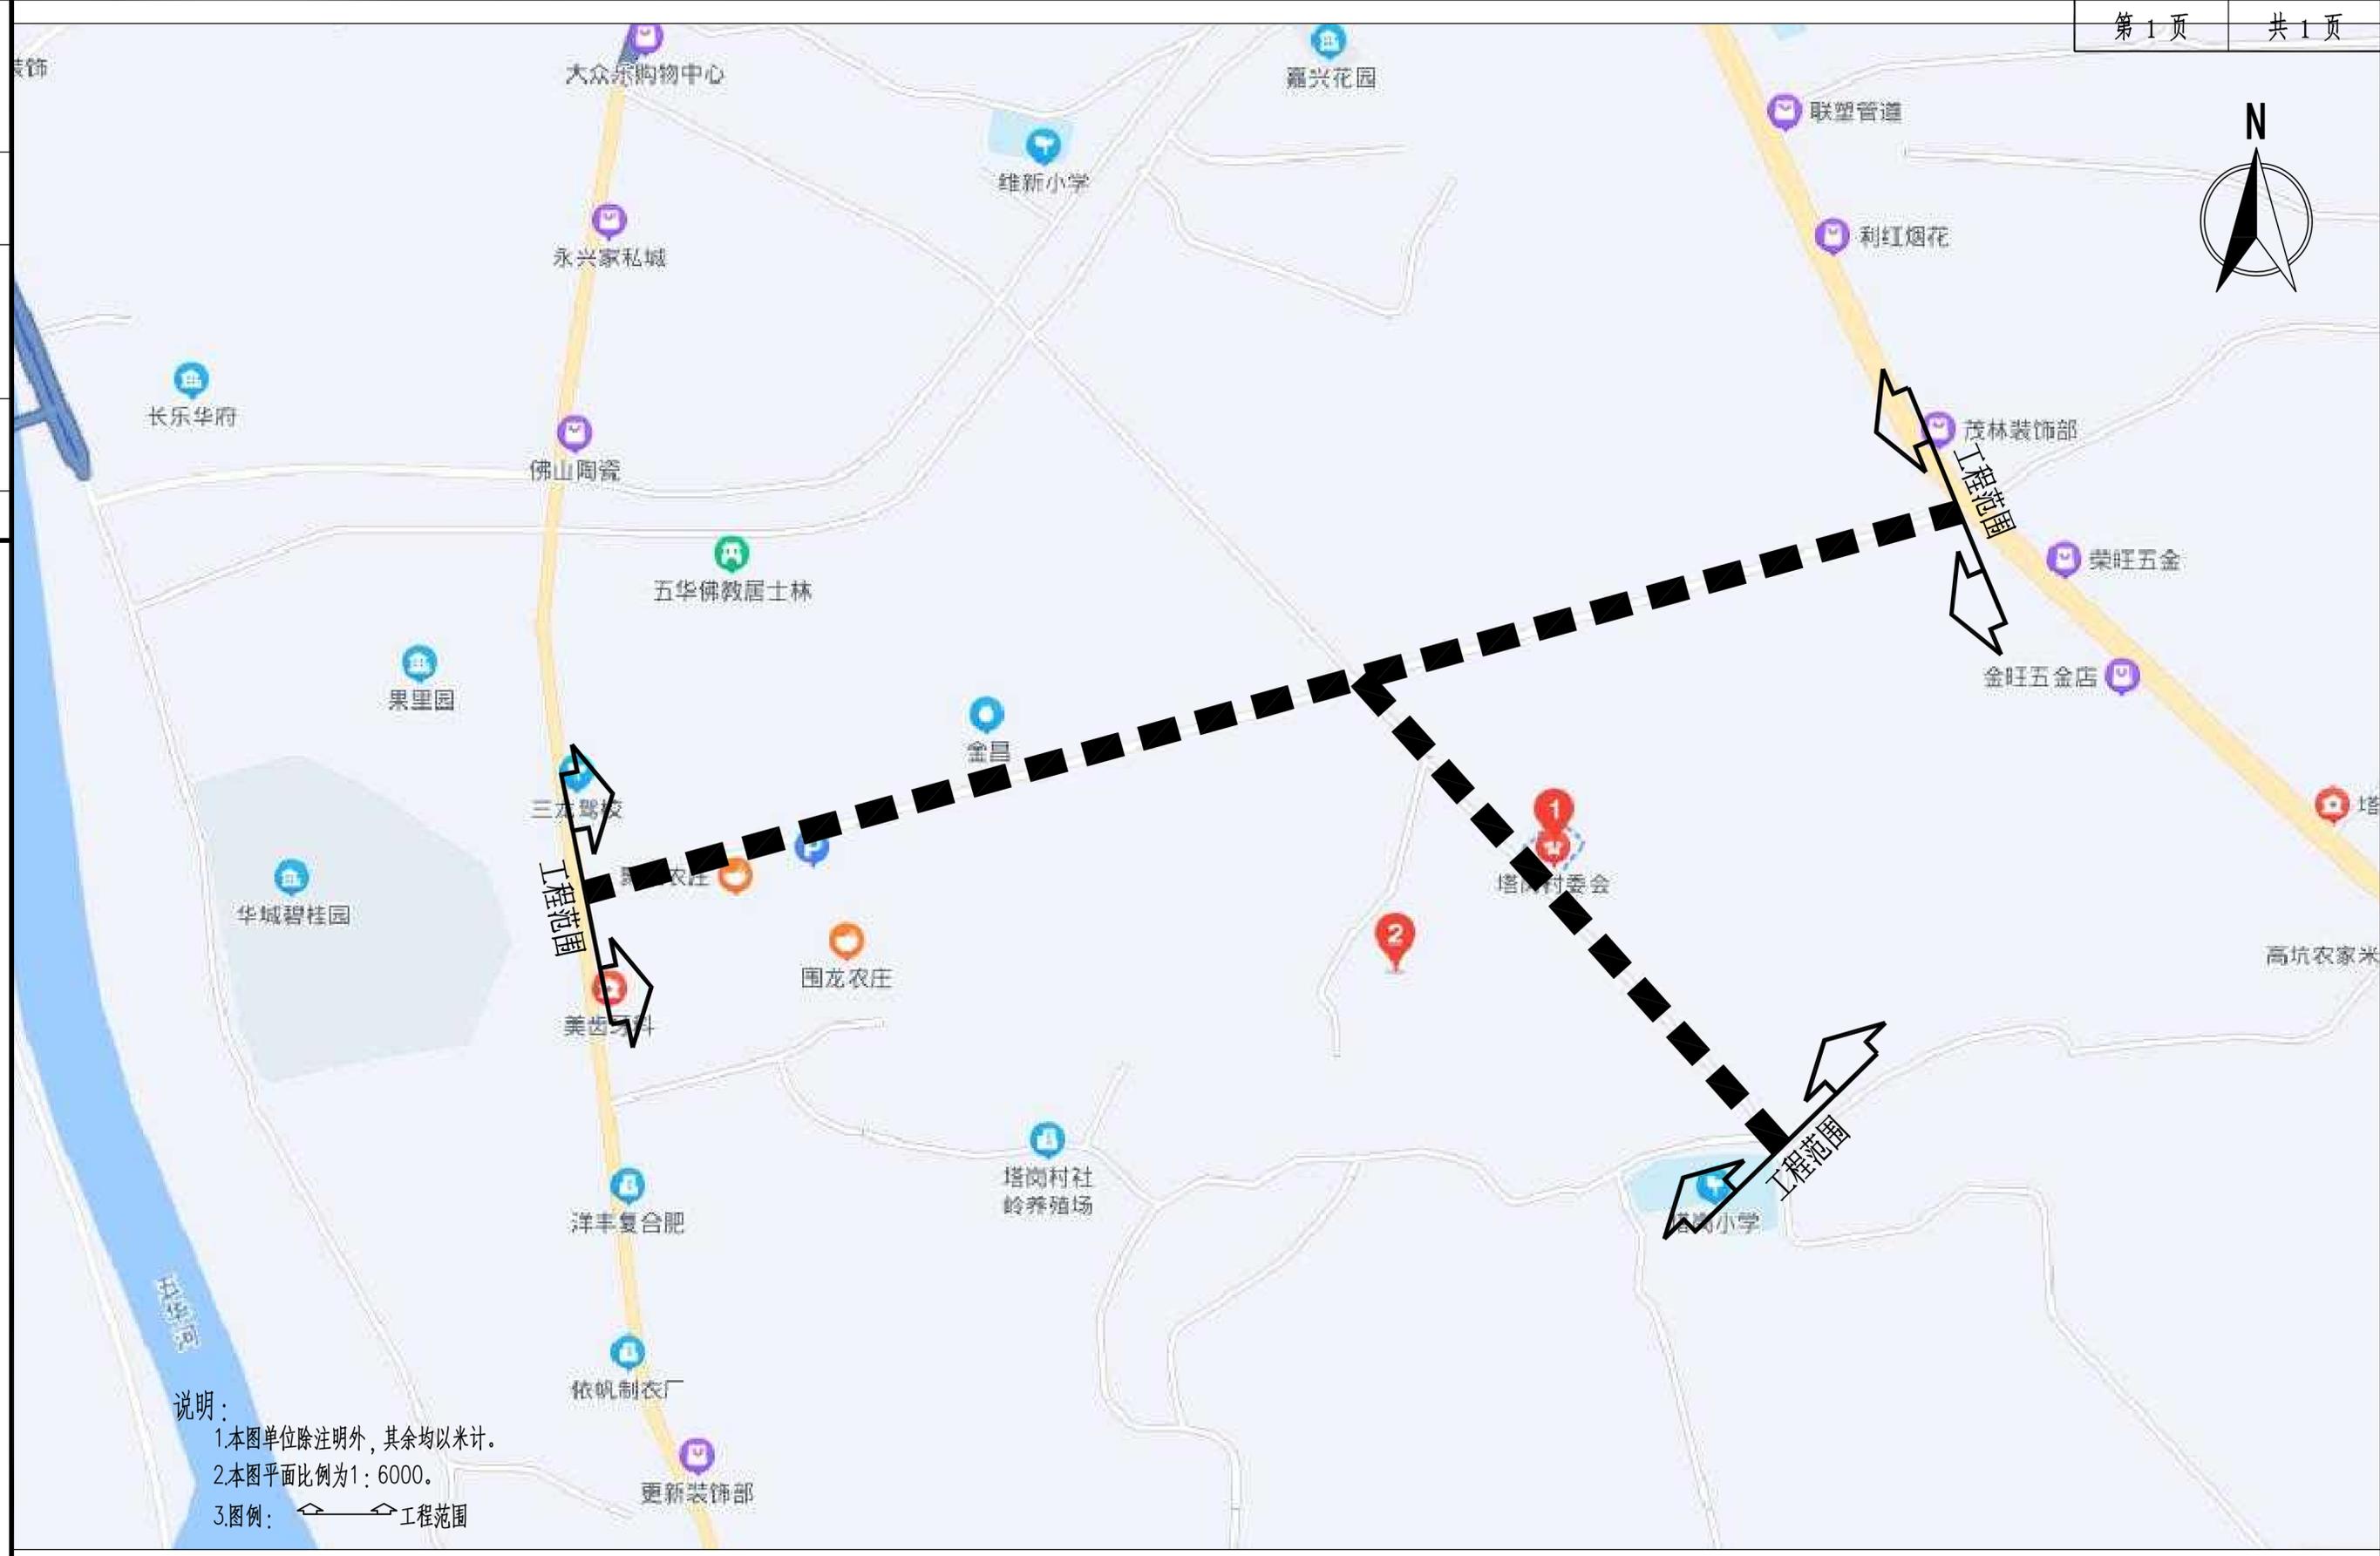

说明：
 1.本图单位除注明外，其余均以米计。
 2.本图平面比例为1：6000。
 3.图例： 工程范围

浙江工业大学 工程设计集团有限公司	审定	审核	项目负责人	校对	专业负责人	设计	制图	建设单位	五华县农业农村局	工程名称	广东省五华县“古邑新城·客家乡韵”乡村振兴项目	工程号		图号	S1-DL-03	
	李志锋	李志锋	吴梁	谢吉鑫	李金	陈伟华	陈伟华	子项	塔岗村村委会至水华大道道路提升工程	图名	项目地理位置图	子项编号		专业	市政道路	出图日期
	李志峰	李志峰	吴梁	谢吉鑫	李金	陈伟华	陈伟华					设计阶段	施工图设计	版本	A	2022.10

比例

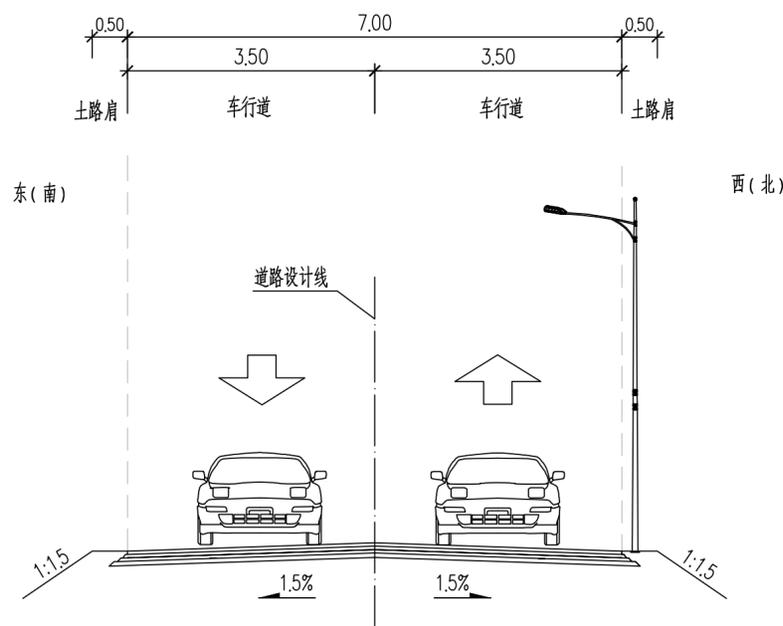

道路标准段横断面图 1:100

说明:

1、本图尺寸标注单位为米。



浙江工业大学
工程设计集团有限公司

审定	审核	项目负责人	校对	专业负责人	设计	制图
李志锋	李志锋	吴梁	谢吉鑫	李金	陈伟华	陈伟华
<i>李志锋</i>	<i>李志锋</i>	<i>吴梁</i>	<i>谢吉鑫</i>	<i>李金</i>	<i>陈伟华</i>	<i>陈伟华</i>

建设单位	五华县农业农村局
子项	塔岗村村委会至水华大道道路提升工程

工程名称	广东省五华县“古邑新城·客家乡韵”乡村振兴项目
图名	道路标准横断面图

工程号	
子项编号	
设计阶段	施工图设计

图号	S1-DL-04
专业	市政道路
版本	A
出图日期	2022.10




公路

说明

1. 本图单位除注明外，余均以米计。
2. 本图平面比例为1:3000。
3. 本图坐标采用2000大地坐标系，高程采用85国家高程基准。
4. 图例：
 工程范围


 浙江工业大学 工程设计集团有限公司	审定	审核	项目负责人	校对	专业负责人	设计	制图	建设单位	五华县农业农村局	工程名称	广东省五华县“古邑新城·客家乡韵”乡村振兴项目	工程号	图号	S1-DL-05	
	李志锋	李志锋	吴梁	谢吉鑫	李金	陈伟华	陈伟华	子项	塔岗村村委会至水华大道道路提升工程	图名	道路总平面图	子项编号	专业	市政道路	出图日期
	李志峰	李志峰	吴梁	谢吉鑫	李金	陈伟华	陈伟华					设计阶段	版本	A	2022.10
												施工图设计			

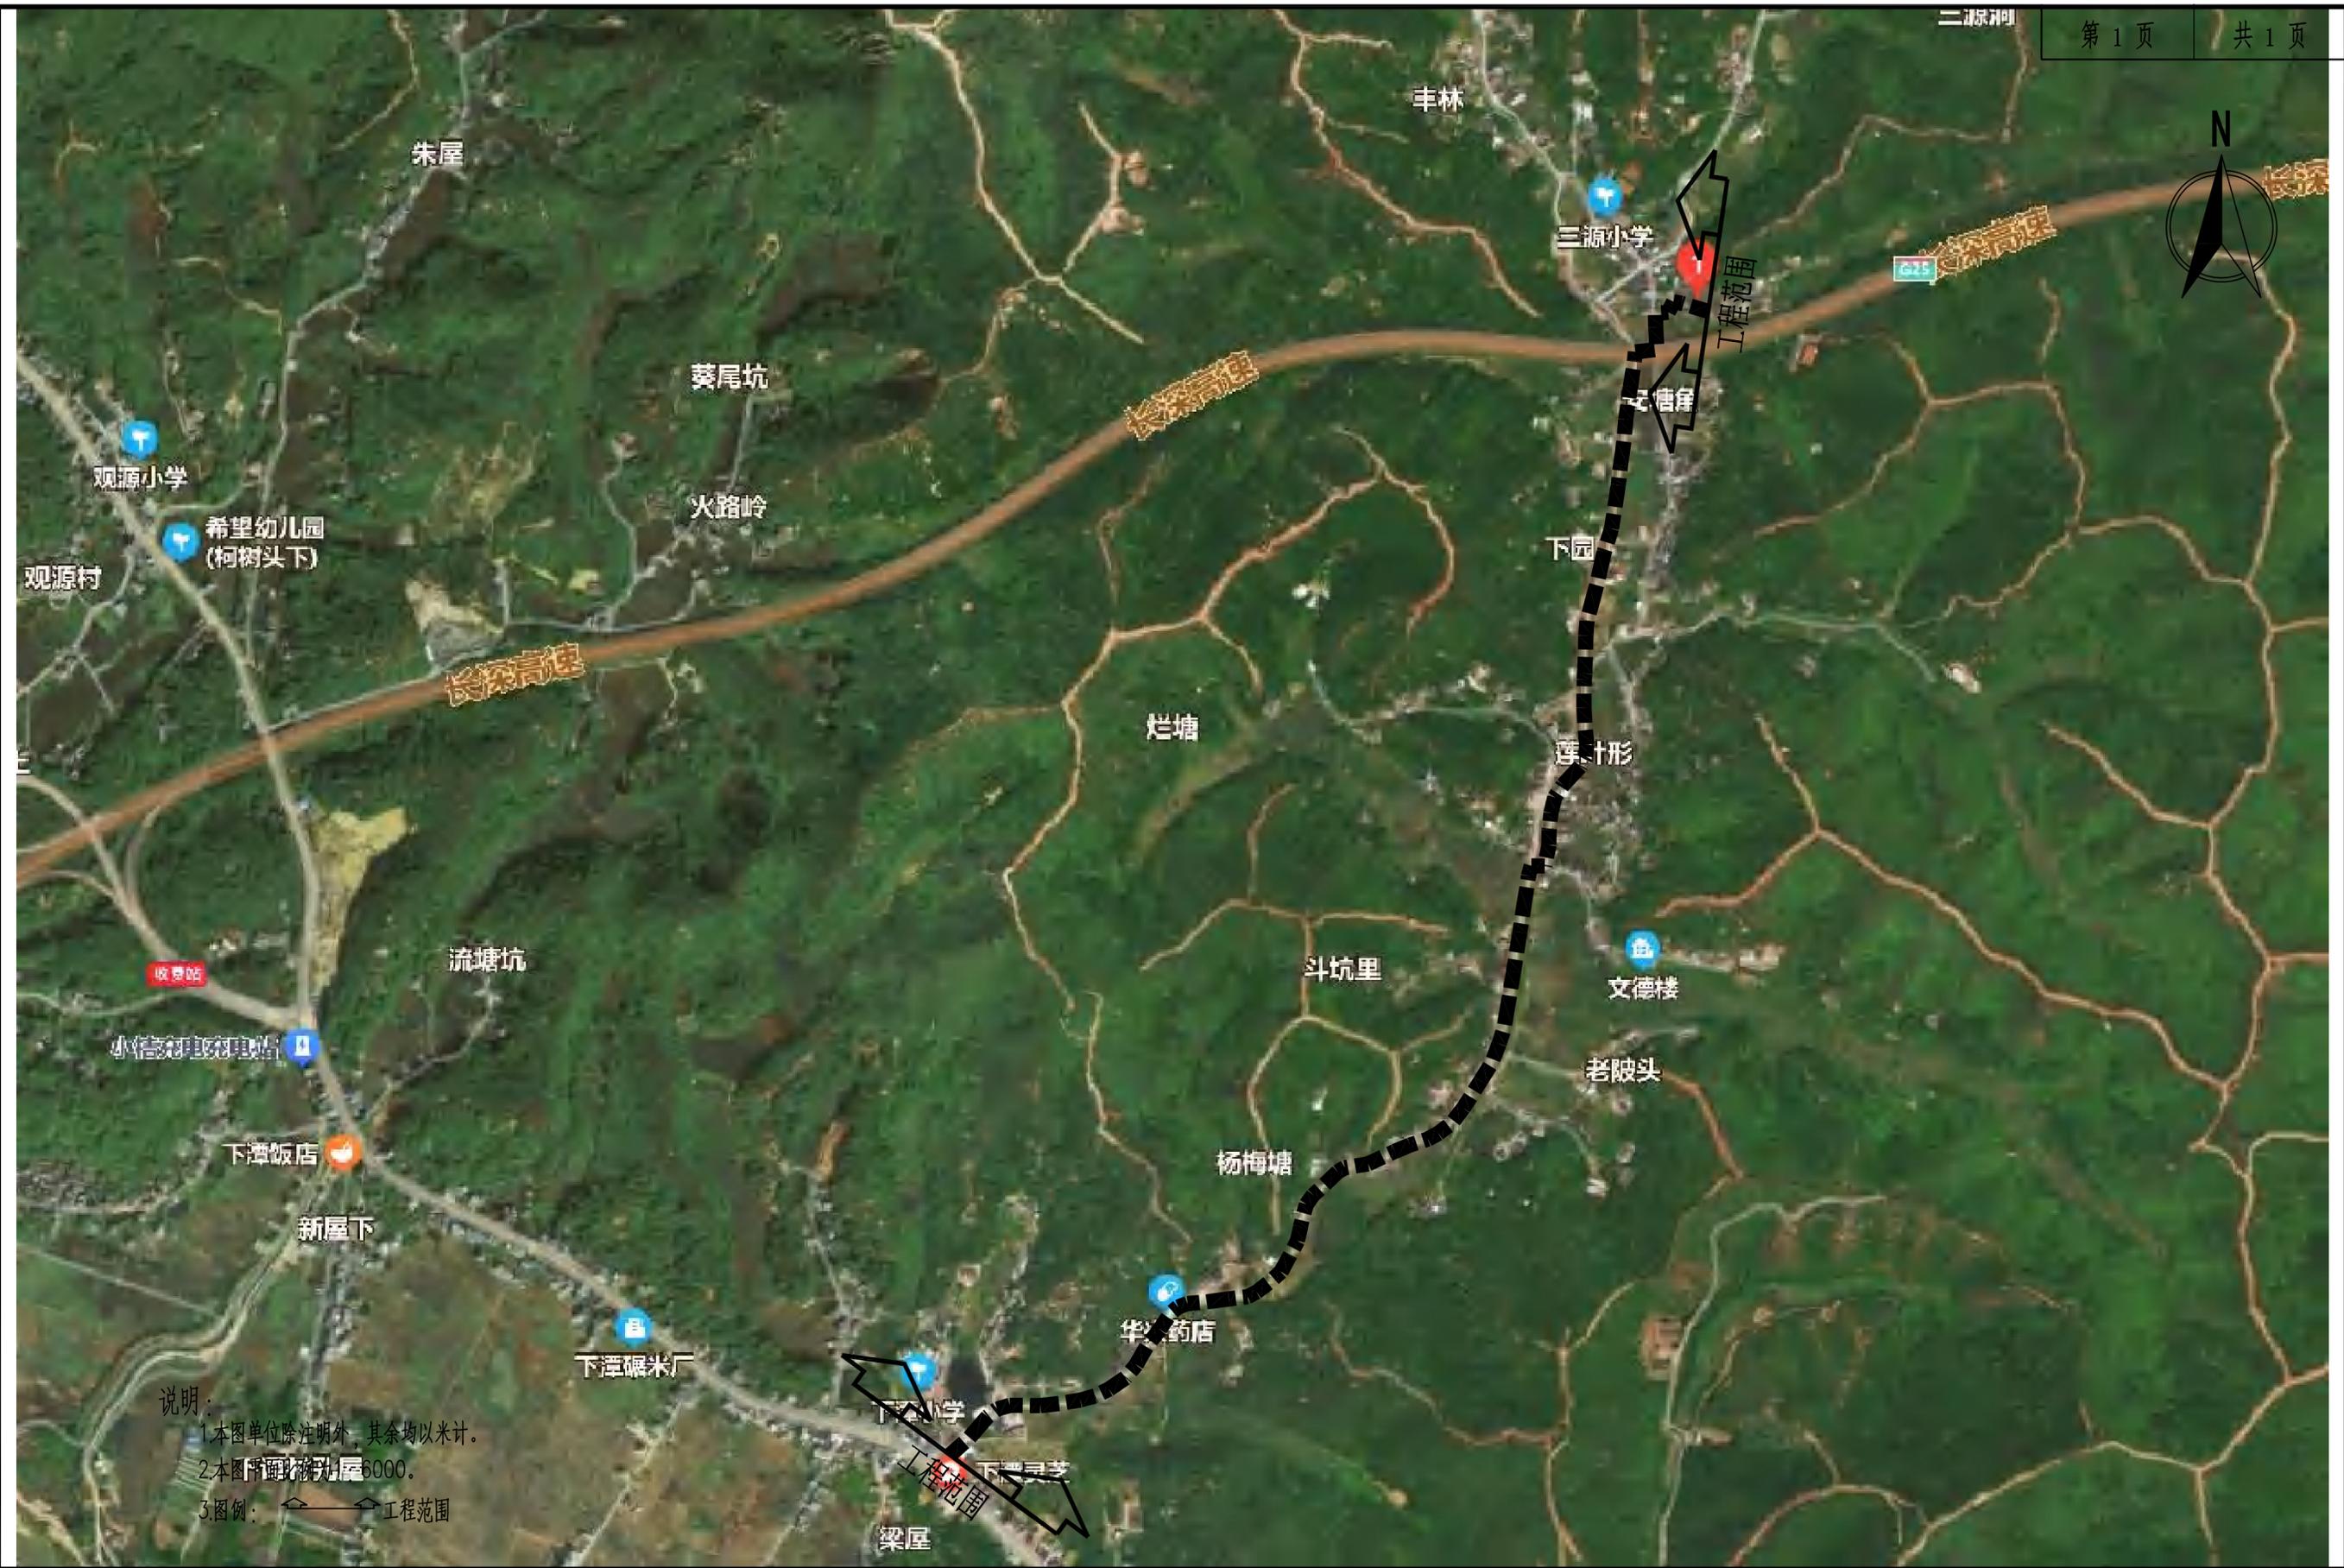


说明：
 1. 本图单位除注明外，其余均以米计。
 2. 本图比例尺为 1:6000。
 3. 图例：
 ———— 工程范围

 浙江工业大学 工程设计集团有限公司	审定	审核	项目负责人	校对	专业负责人	设计	制图	建设单位	五华县农业农村局	工程名称	广东省五华县“古邑新城·客家乡韵”乡村振兴项目	工程号	图号	S1-DL-03	
	李志锋	李志锋	吴梁	谢吉鑫	李金	陈伟华	陈伟华	子项	下潭村入口处至三源村荣槐楼（泸州老窖创始人故居）道路提升工程	图名	项目地理位置图	子项编号	专业	市政道路	出图日期
	李志峰	李志峰	吴梁	谢吉鑫	李金	陈伟华	陈伟华					设计阶段	施工图设计	版本	A


比例

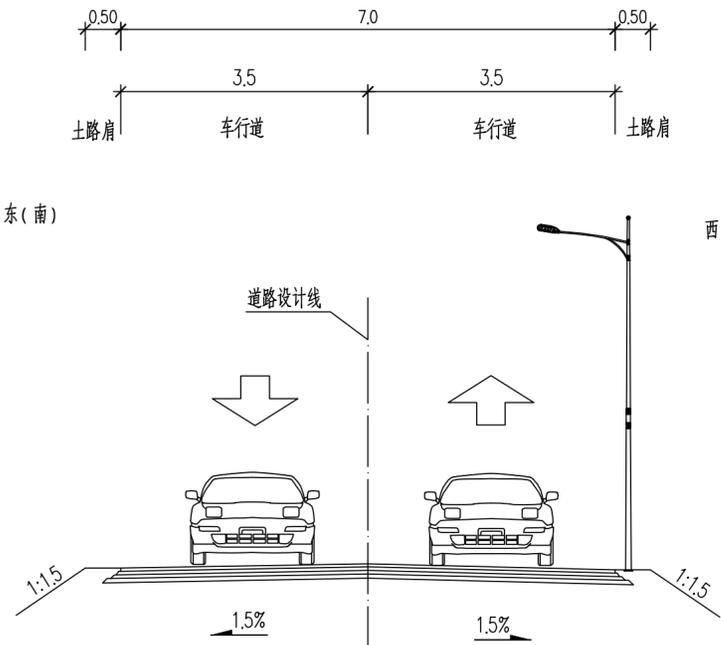

道路标准段横断面图 1:100
适用于K0+000~K2+600

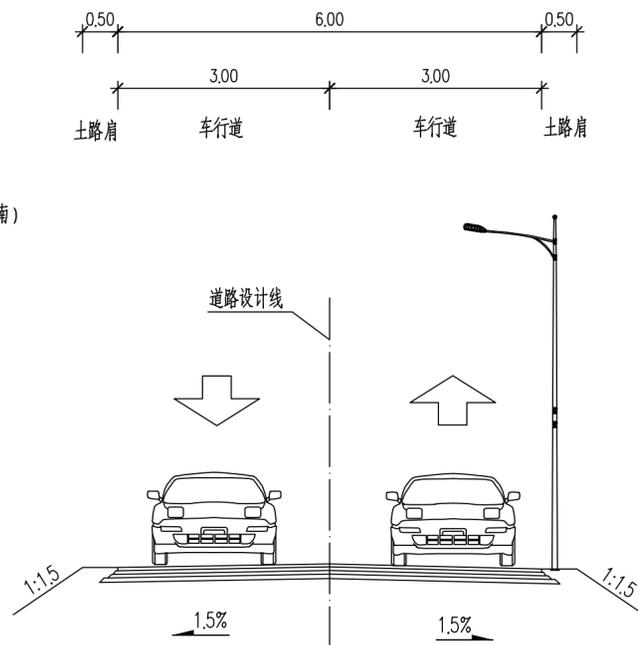

道路标准段横断面图 1:100
适用于K2+600~K2+640

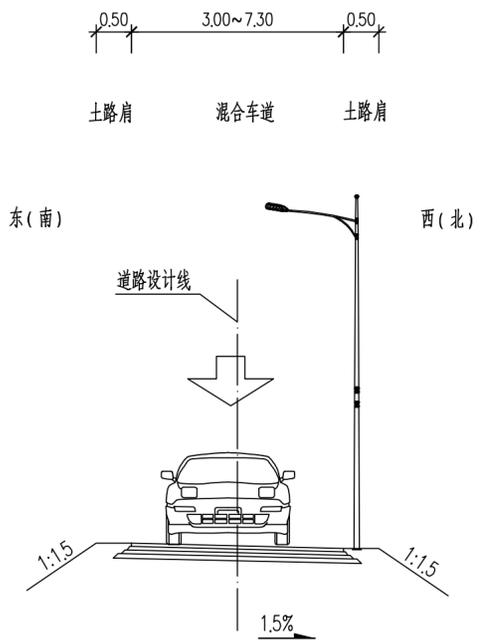

道路标准段横断面图 1:100
适用于K2+640~K2+828.198

说明:

1、本图尺寸标注单位为米。



浙江工业大学
工程设计集团有限公司

审定	审核	项目负责人	校对	专业负责人	设计	制图
李志锋	李志锋	吴梁	谢吉鑫	李金	陈伟华	陈伟华
李志锋	李志锋	吴梁	谢吉鑫	李金	陈伟华	陈伟华

建设单位
五华县农业农村局

子项
下潭村入口处至三源村荣槐楼（泸州老窖创始人故居）道路提升工程

工程名称
广东省五华县“古邑新城·客家乡韵”乡村振兴项目


图名
道路标准横断面图

工程号
子项编号
设计阶段

施工图设计

图号
专业
版本

S1-DL-04
市政道路
A
出图日期
2022.10

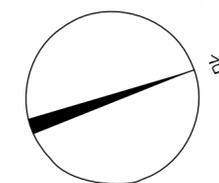


会签

说明:

- 1.本图单位除注明外,余均以米计。
- 2.本图平面比例为1:7000。
- 3.本图坐标采用2000大地坐标系,高程采用85国家高程基准。
- 4.图例:  工程范围


	浙江工业大学 工程设计集团有限公司		审定	审核	项目负责人	校对	专业负责人	设计	制图	建设单位	五华县农业农村局	工程名称	广东省五华县“古邑新城·客家乡韵”乡村振兴项目	工程号		图号	S1-DL-05	
	李志锋	李志锋	吴梁	谢吉鑫	李金	陈伟华	陈伟华	子项	下潭村入口处至三源村荣槐楼(泸州老窖创始人故居)道路提升工程	图名	道路总平面图	子项编号		专业	市政道路	出图日期	2022.10	
	李志锋	李志锋	吴梁	谢吉鑫	李金	陈伟华	陈伟华			设计阶段	施工图设计	版本	A					

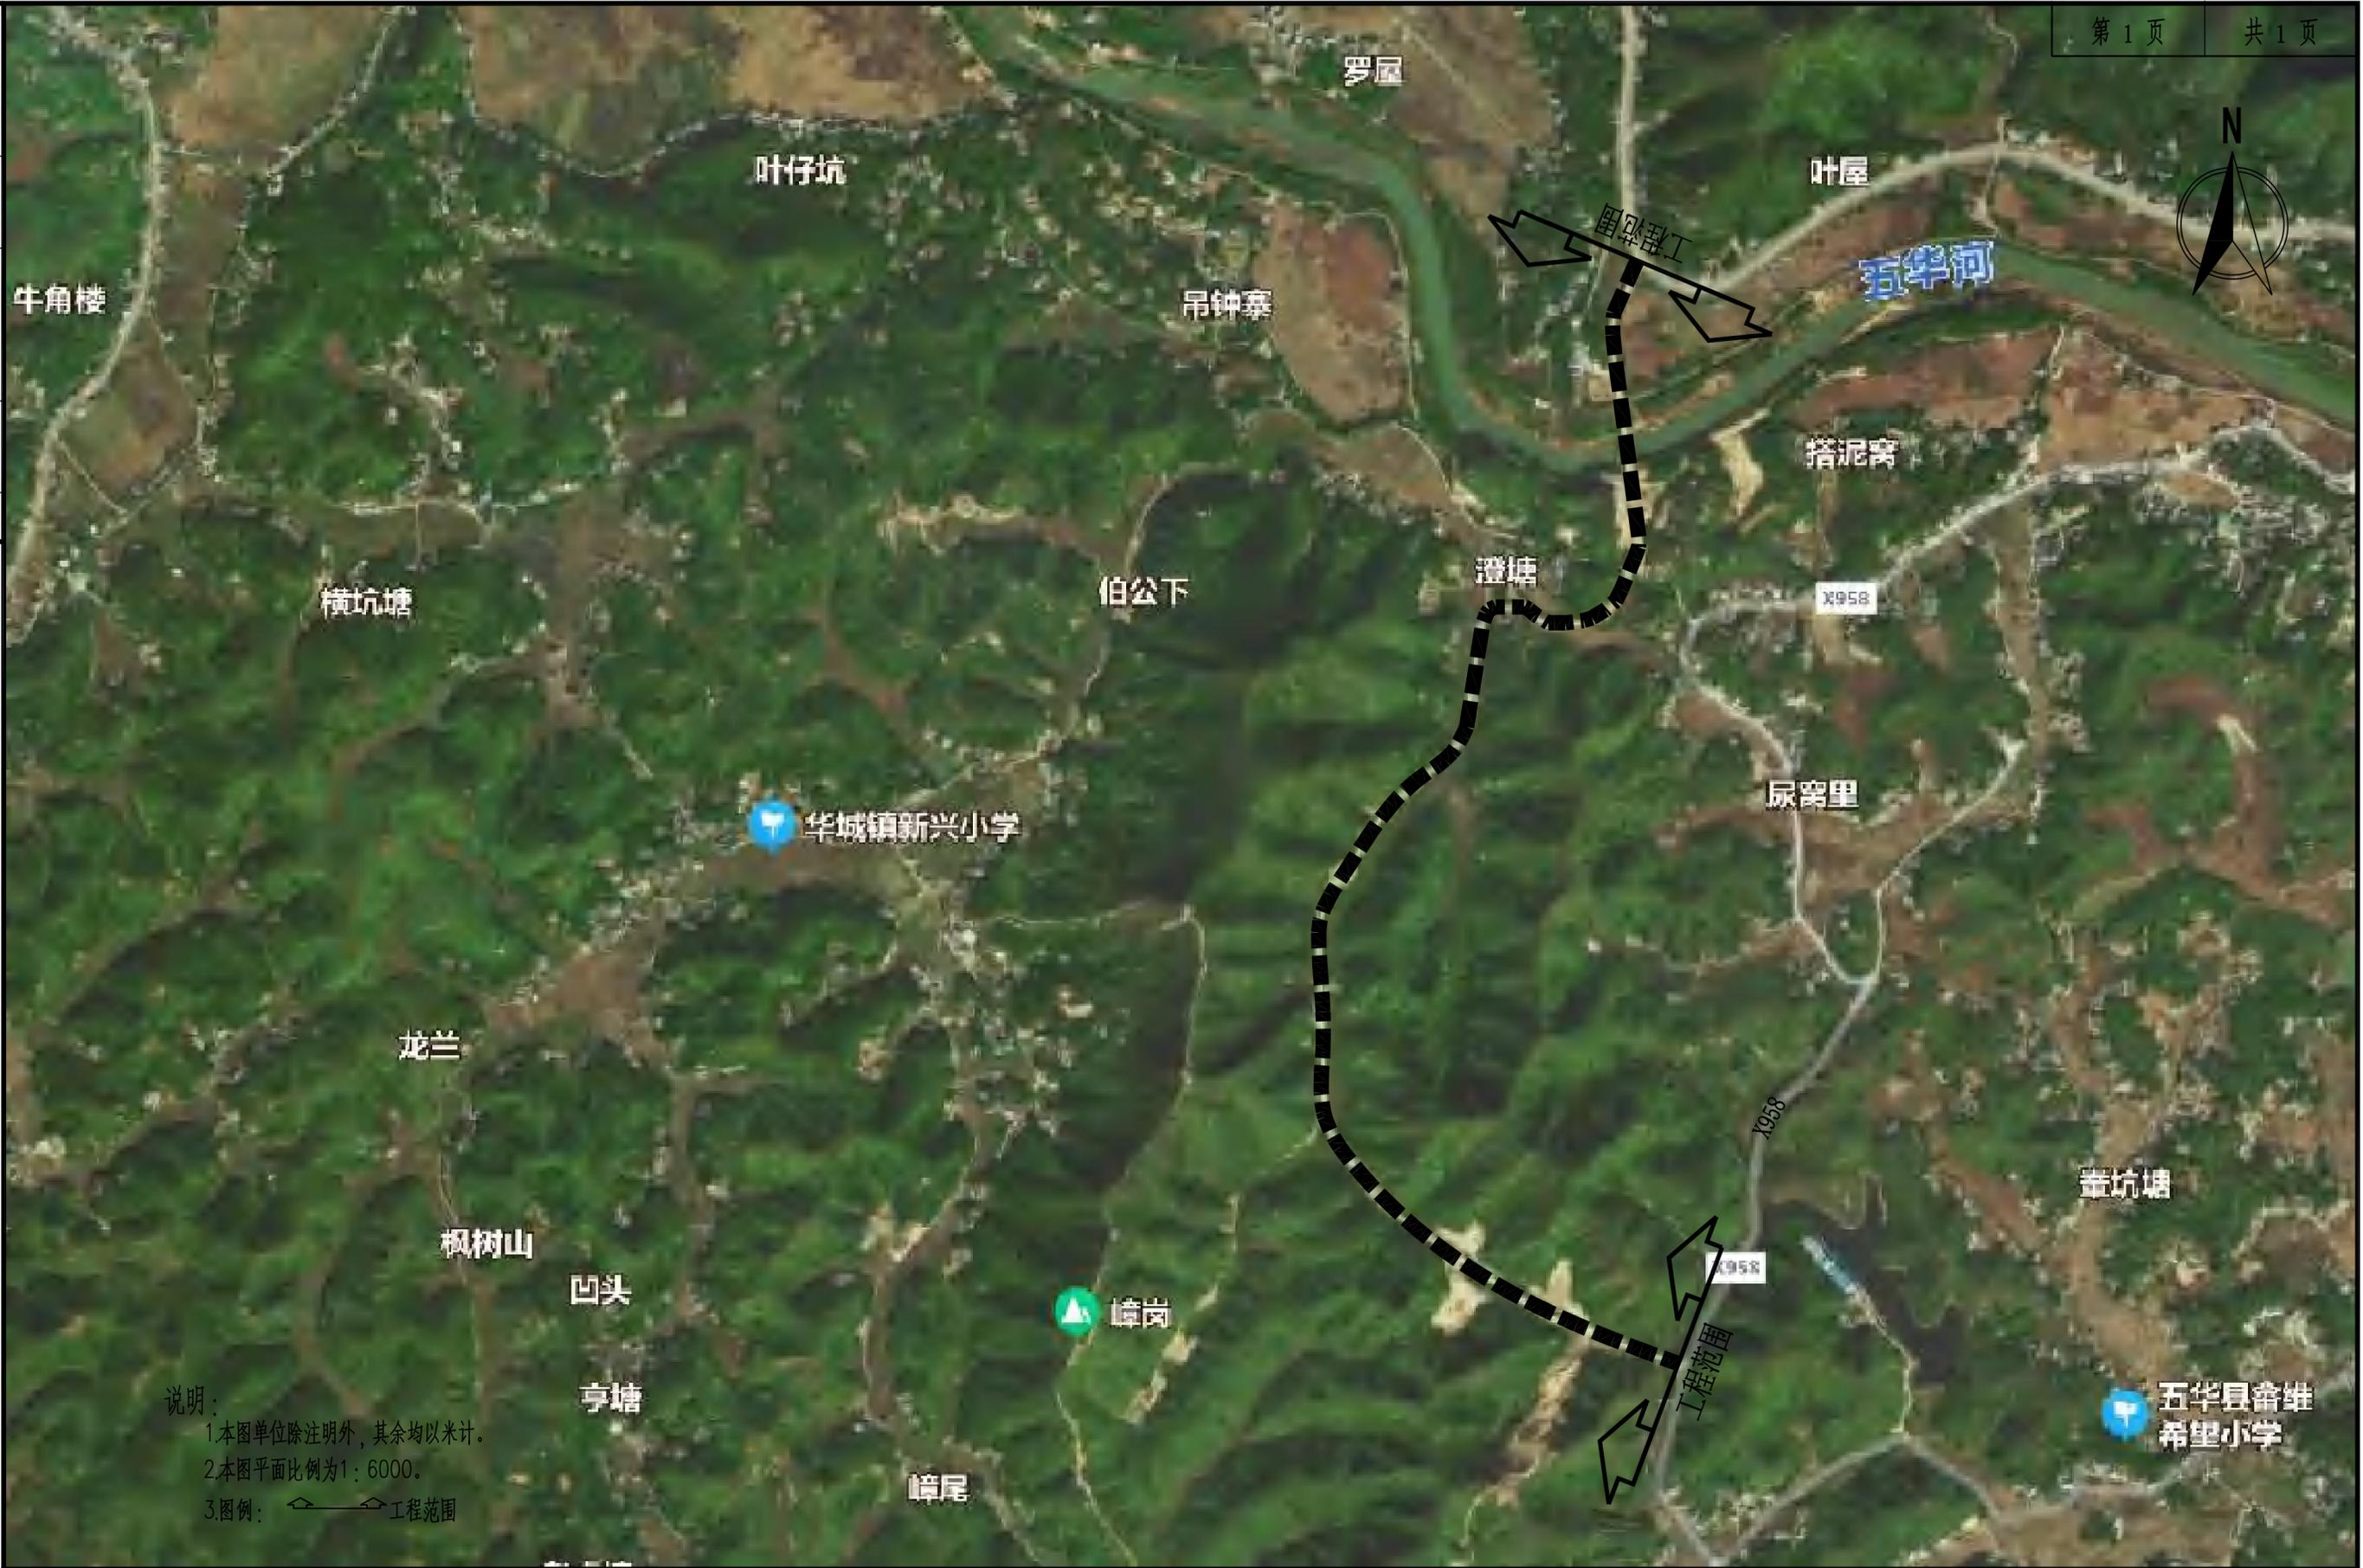

说明：
 1.本图单位除注明外，其余均以米计。
 2.本图平面比例为1：6000。
 3.图例： 工程范围

浙江工业大学 工程设计集团有限公司	审定	审核	项目负责人	校对	专业负责人	设计	制图	建设单位	五华县农业农村局	工程名称	广东省五华县“古邑新城·客家乡韵”乡村振兴项目	工程号		图号	S1-DL-03	
	李志锋	李志锋	吴梁	谢吉鑫	李金	陈伟华	陈伟华	子项	水华线下潭三家村入口处至畚维村环城旅游公路道路提升工程	图名	项目地理位置图	子项编号		专业	市政道路	出图日期
	李志锋	李志锋	吴梁	谢吉鑫	李金	陈伟华	陈伟华					设计阶段	施工图设计	版本	A	2022.10

比例

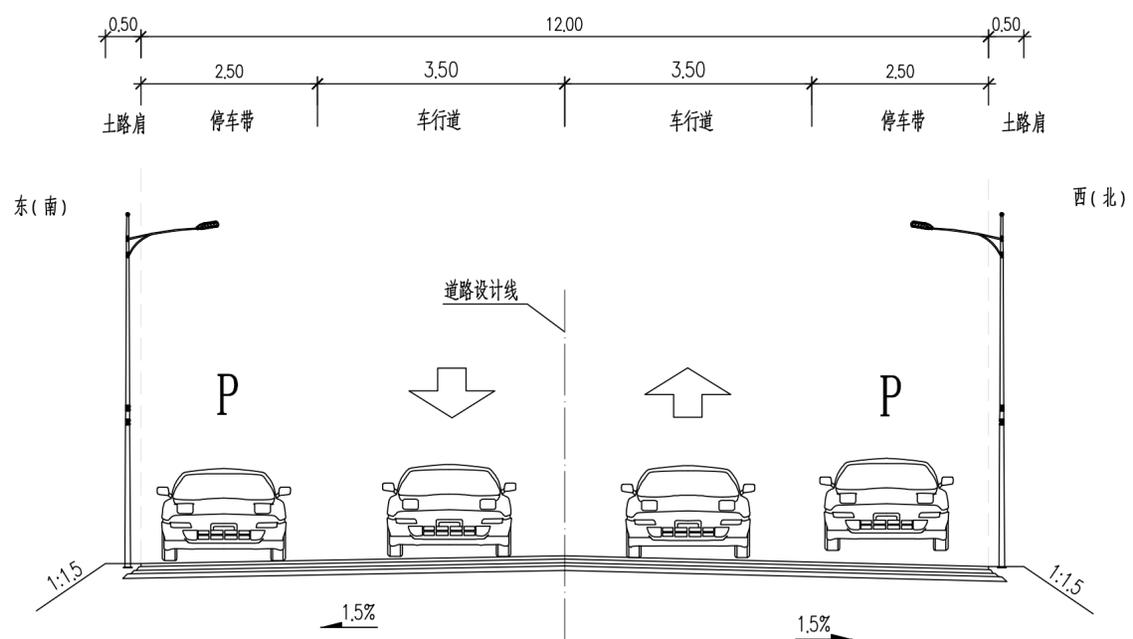

道路标准段横断面图 1:100

说明:

1、本图尺寸标注单位为米。



浙江工业大学
工程设计集团有限公司



审定	审核	项目负责人	校对	专业负责人	设计	制图
李志锋	李志锋	吴梁	谢吉鑫	李金	陈伟华	陈伟华
<i>李志锋</i>	<i>李志锋</i>	<i>吴梁</i>	<i>谢吉鑫</i>	<i>李金</i>	<i>陈伟华</i>	<i>陈伟华</i>

建设单位	五华县农业农村局
子项	水华线下潭三家村入口处至峯维村环城旅游公路道路提升工程

工程名称	广东省五华县“古邑新城·客家乡韵”乡村振兴项目
图名	道路标准横断面图

工程号	
子项编号	
设计阶段	施工图设计

图号	S1-DL-04
专业	市政道路
版本	A
出图日期	2022.10

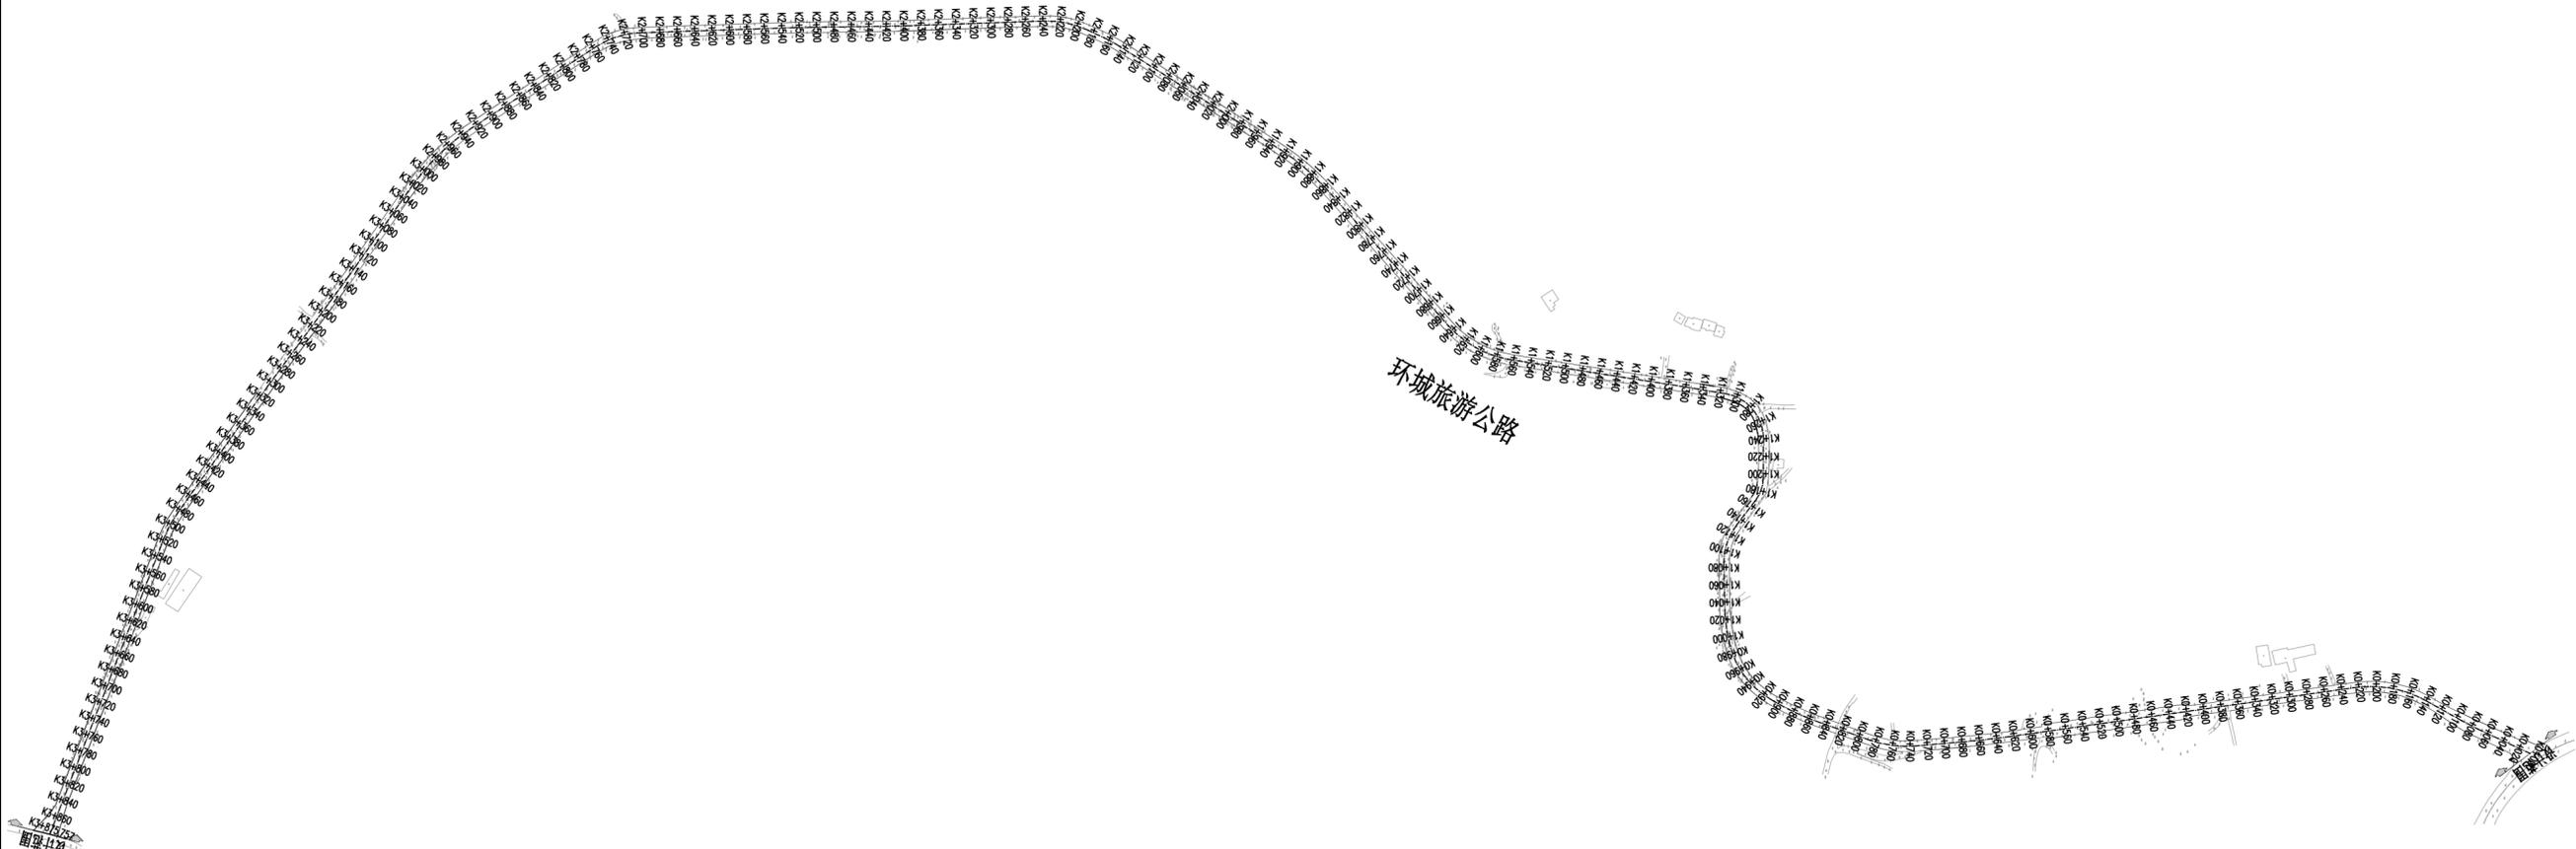
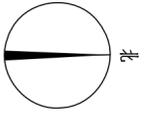


会签

说明:

- 1.本图单位除注明外,余均以米计。
- 2.本图平面比例为1:8000。
- 3.本图坐标采用2000大地坐标系,高程采用85国家高程基准。
- 4.图例:  工程范围

 浙江工业大学 工程设计集团有限公司	审定	审核	项目负责人	校对	专业负责人	设计	制图	建设单位	五华县农业农村局	工程名称	广东省五华县“古邑新城·客家乡韵”乡村振兴项目	工程号		图号	S1-DL-05	
	李志锋	李志锋	吴梁	谢吉鑫	李金	陈伟华	陈伟华	子项	水华线下潭三家村入口处至鞞维村环城旅游公路道路提升工程	图名	道路总平面图	子项编号		专业	市政道路	出图日期
	李志峰	李志峰	吴梁	谢吉鑫	李金	陈伟华	陈伟华					设计阶段	施工图设计	版本	A	2022.10

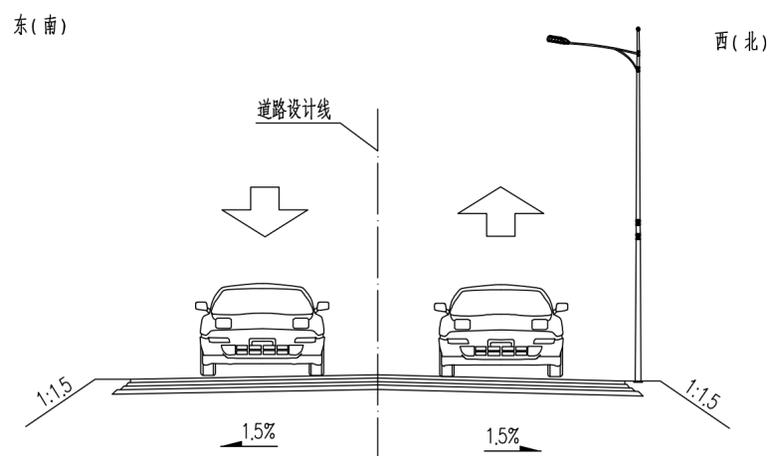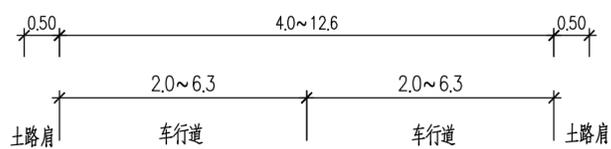

道路标准段横断面图 1:100

说明:

1、本图尺寸标注单位为米。



浙江工业大学
工程设计集团有限公司



审定	审核	项目负责人	校对	专业负责人	设计	制图
李志锋	李志锋	吴梁	谢吉鑫	李金	陈伟华	陈伟华
<i>李志锋</i>	<i>李志锋</i>	<i>吴梁</i>	<i>谢吉鑫</i>	<i>李金</i>	<i>陈伟华</i>	<i>陈伟华</i>

建设单位	五华县农业农村局
子项	转水圩镇至黄龙村委会道路提升工程

工程名称	广东省五华县“古邑新城·客家乡韵”乡村振兴项目
图名	道路标准横断面图

工程号	
子项编号	
设计阶段	施工图设计

图号	S1-DL-04
专业	市政道路
版本	A
出图日期	2022.10

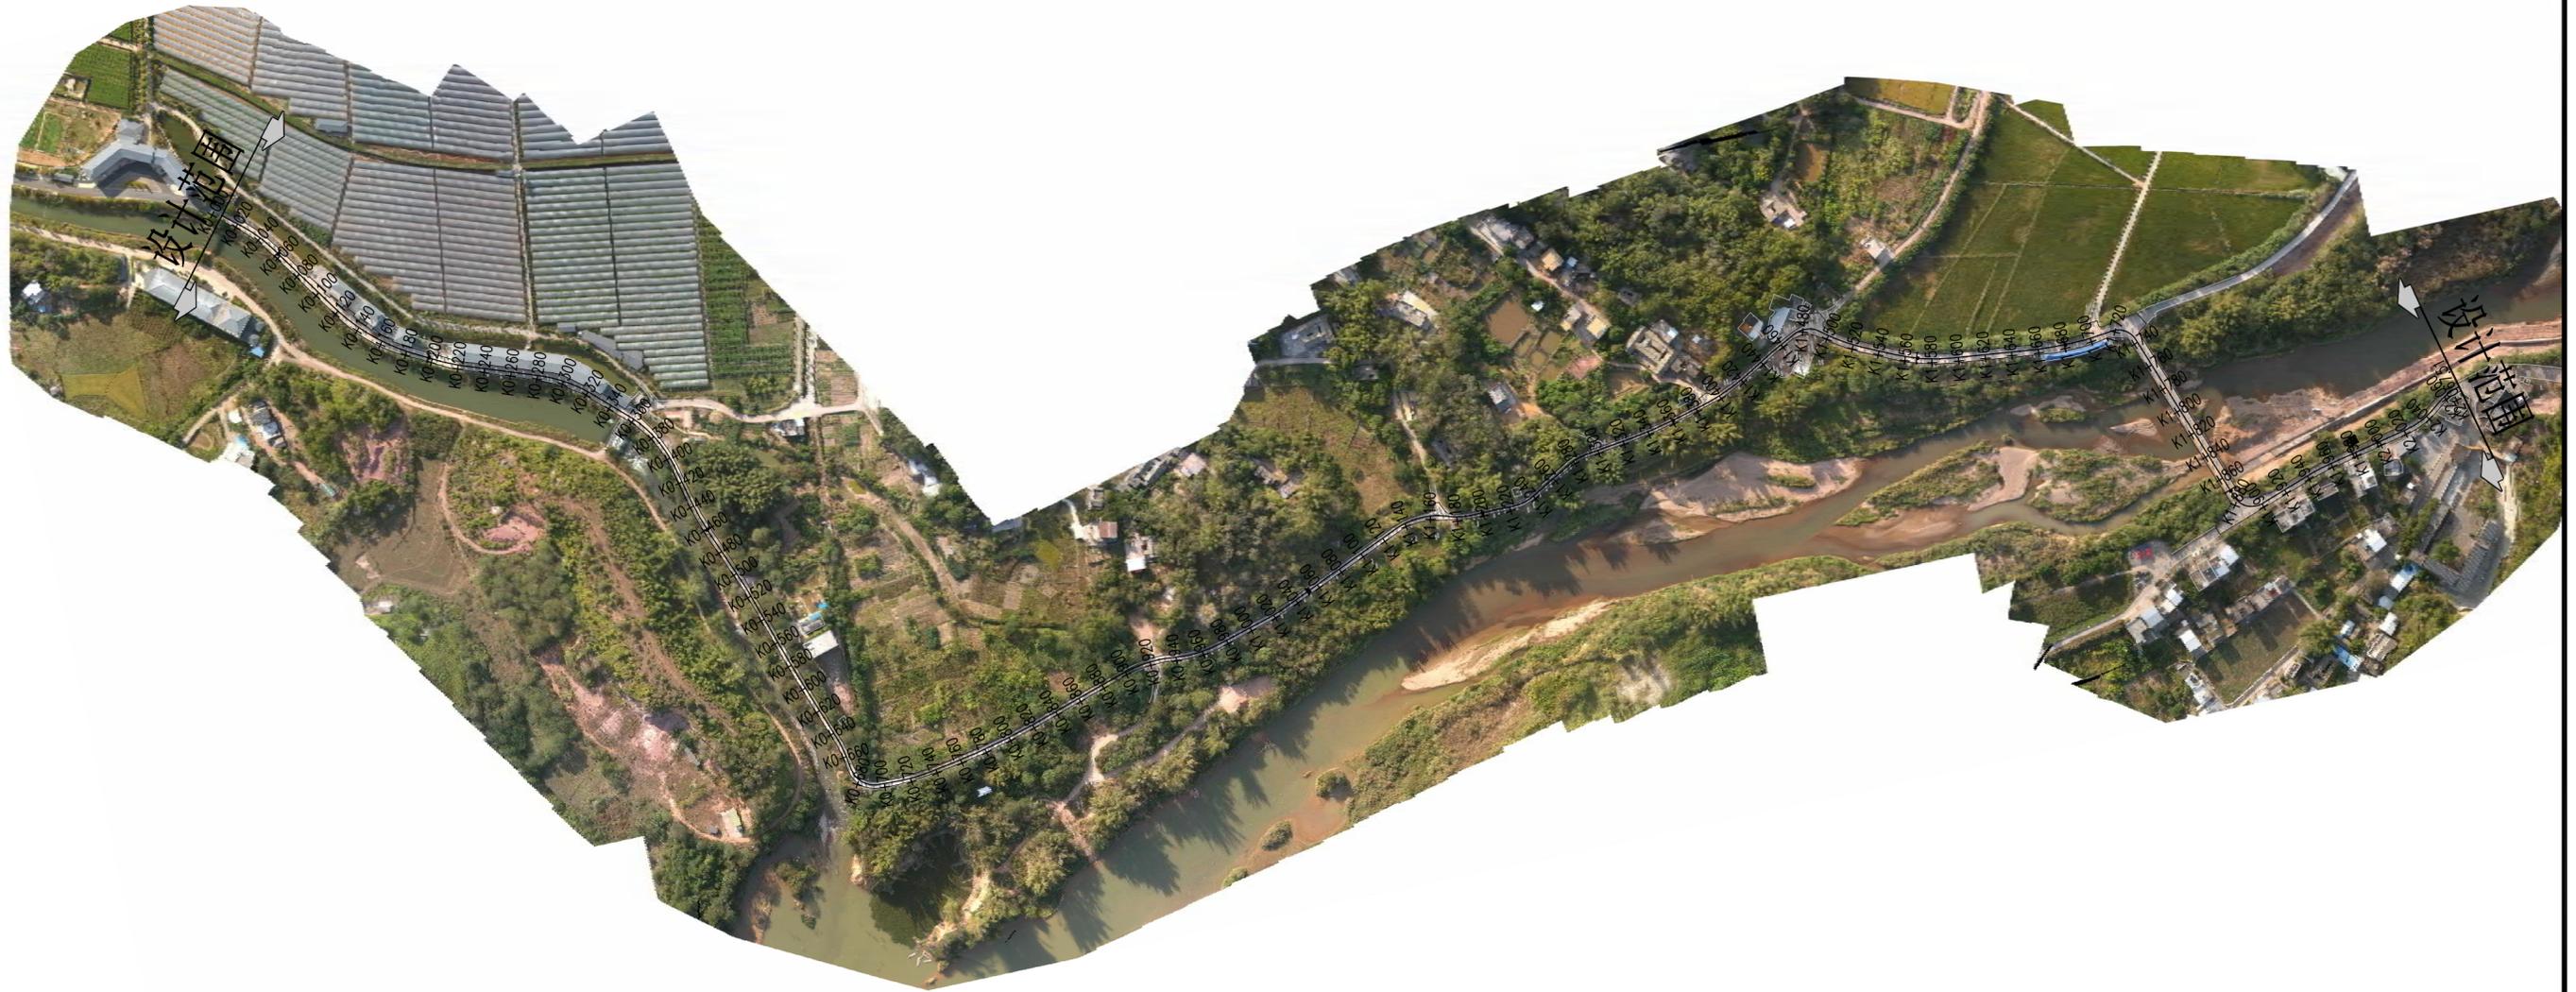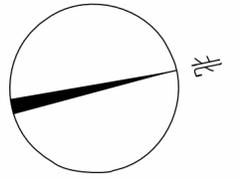


说明:

- 1.本图单位除注明外,余均以米计。
- 2.本图平面比例为1:5000。
- 3.本图坐标采用2000大地坐标系,高程采用85国家高程基准。
- 4.图例:  工程范围


会签

 浙江工业大学 工程设计集团有限公司	审定	审核	项目负责人	校对	专业负责人	设计	制图	建设单位	五华县农业农村局	工程名称	广东省五华县“古邑新城·客家乡韵”乡村振兴项目	工程号		图号	S1-DL-05	
	李志锋	李志锋	吴梁	谢吉鑫	李金	陈伟华	陈伟华		子项		转水圩镇至黄龙村委会道路提升工程	图名	道路总平面图	子项编号		专业
	李志峰	李志峰	吴梁	谢吉鑫	李金	陈伟华	陈伟华	设计阶段		施工图设计	版本	A				2022.10

项目负责人	实名	吴梁	签名	吴梁
专业负责人	谢吉鑫	谢吉鑫		
设计	陈伟华	陈伟华		
注册章				
预留章				
出图章				
审图章				
竣工章				

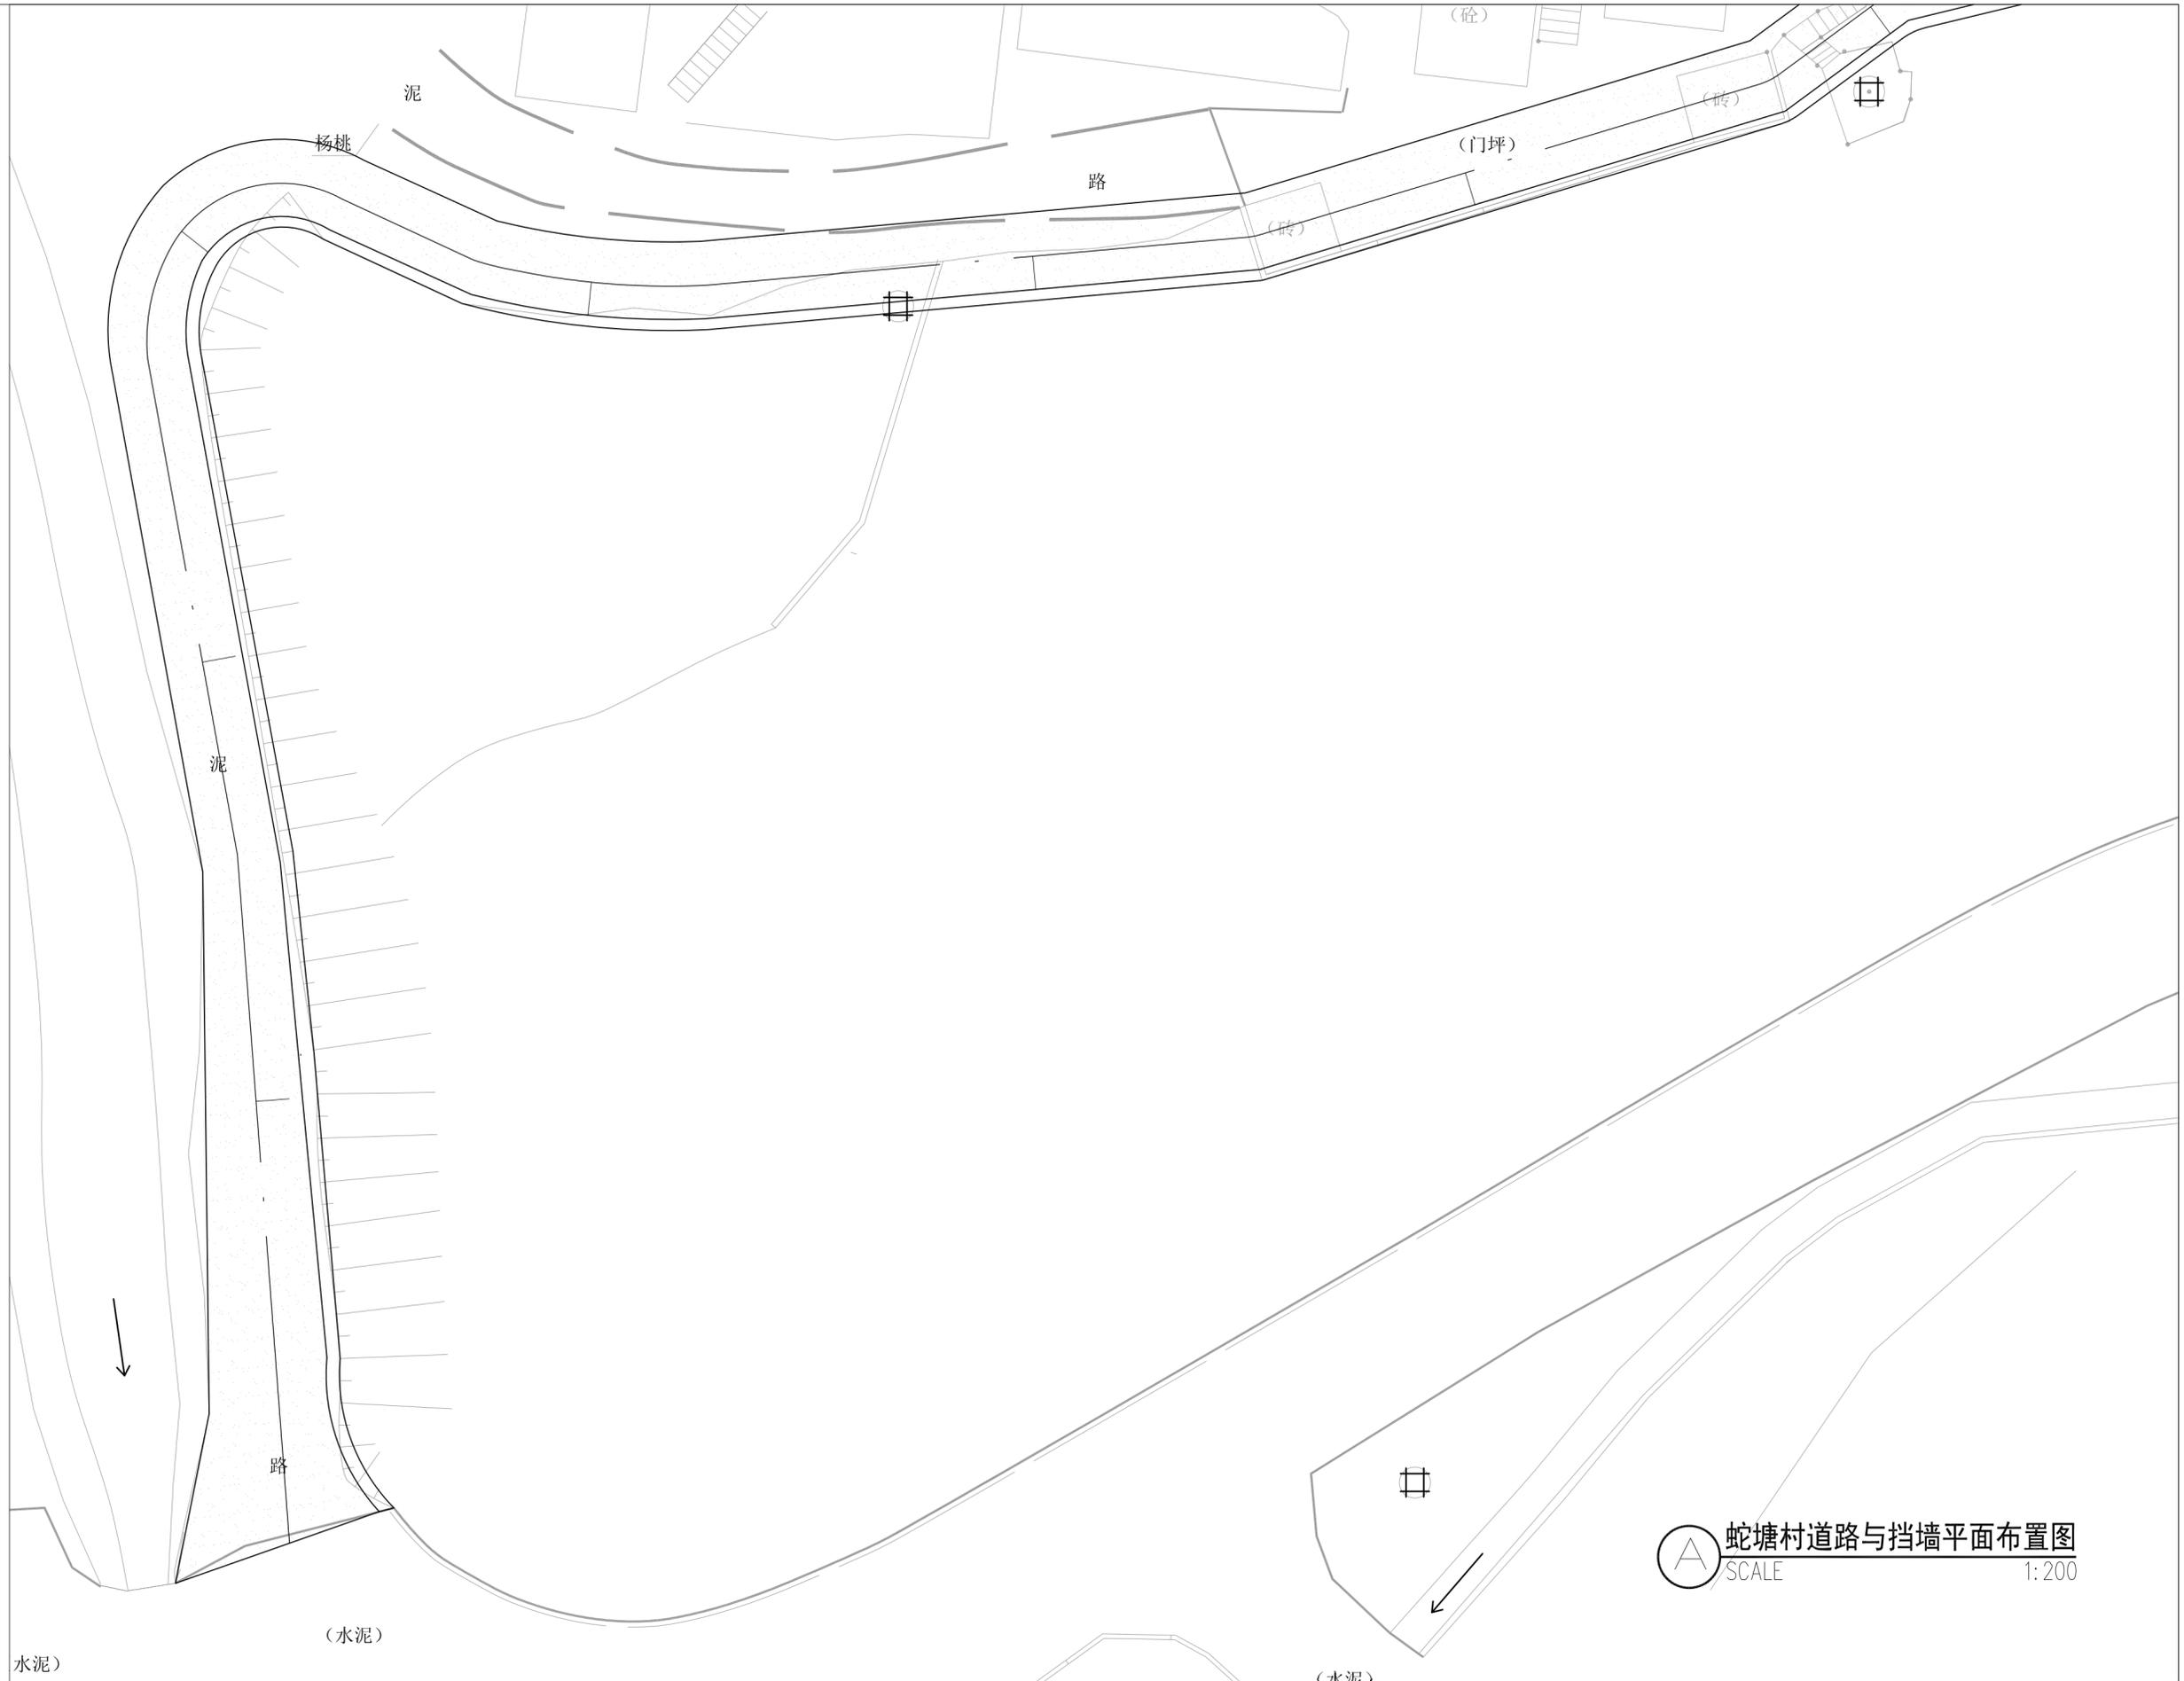


蛇塘村道路与挡墙平面布置图
SCALE 1:200

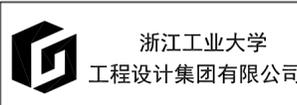

审定	李志峰	审核	李志峰	项目负责人	吴梁	校对	谢吉鑫	专业负责人	谢吉鑫	设计	陈伟华	制图	成鸿发	建设单位	五华县农业农村局	工程名称	广东省五华县“古邑新城·客家乡韵”乡村振兴项目	工程号		图号	PL1.01	分类	
	李志峰		李志峰		吴梁		谢吉鑫		谢吉鑫		陈伟华		成鸿发	子项	五华县转水镇蛇塘村人居环境综合提升工程	图名	蛇塘村道路与挡墙平面布置图	子项编号		专业	市政风景园林	出图日期	2022.10
	李志峰		李志峰		吴梁		谢吉鑫		谢吉鑫		陈伟华		成鸿发					设计阶段	施工图设计	版本			

	实名	签名
项目负责人	吴梁	吴梁
专业负责人	谢吉鑫	谢吉鑫
设计	陈伟华	陈伟华
注册章		
预留章		
出图章		
审图章		
竣工章		

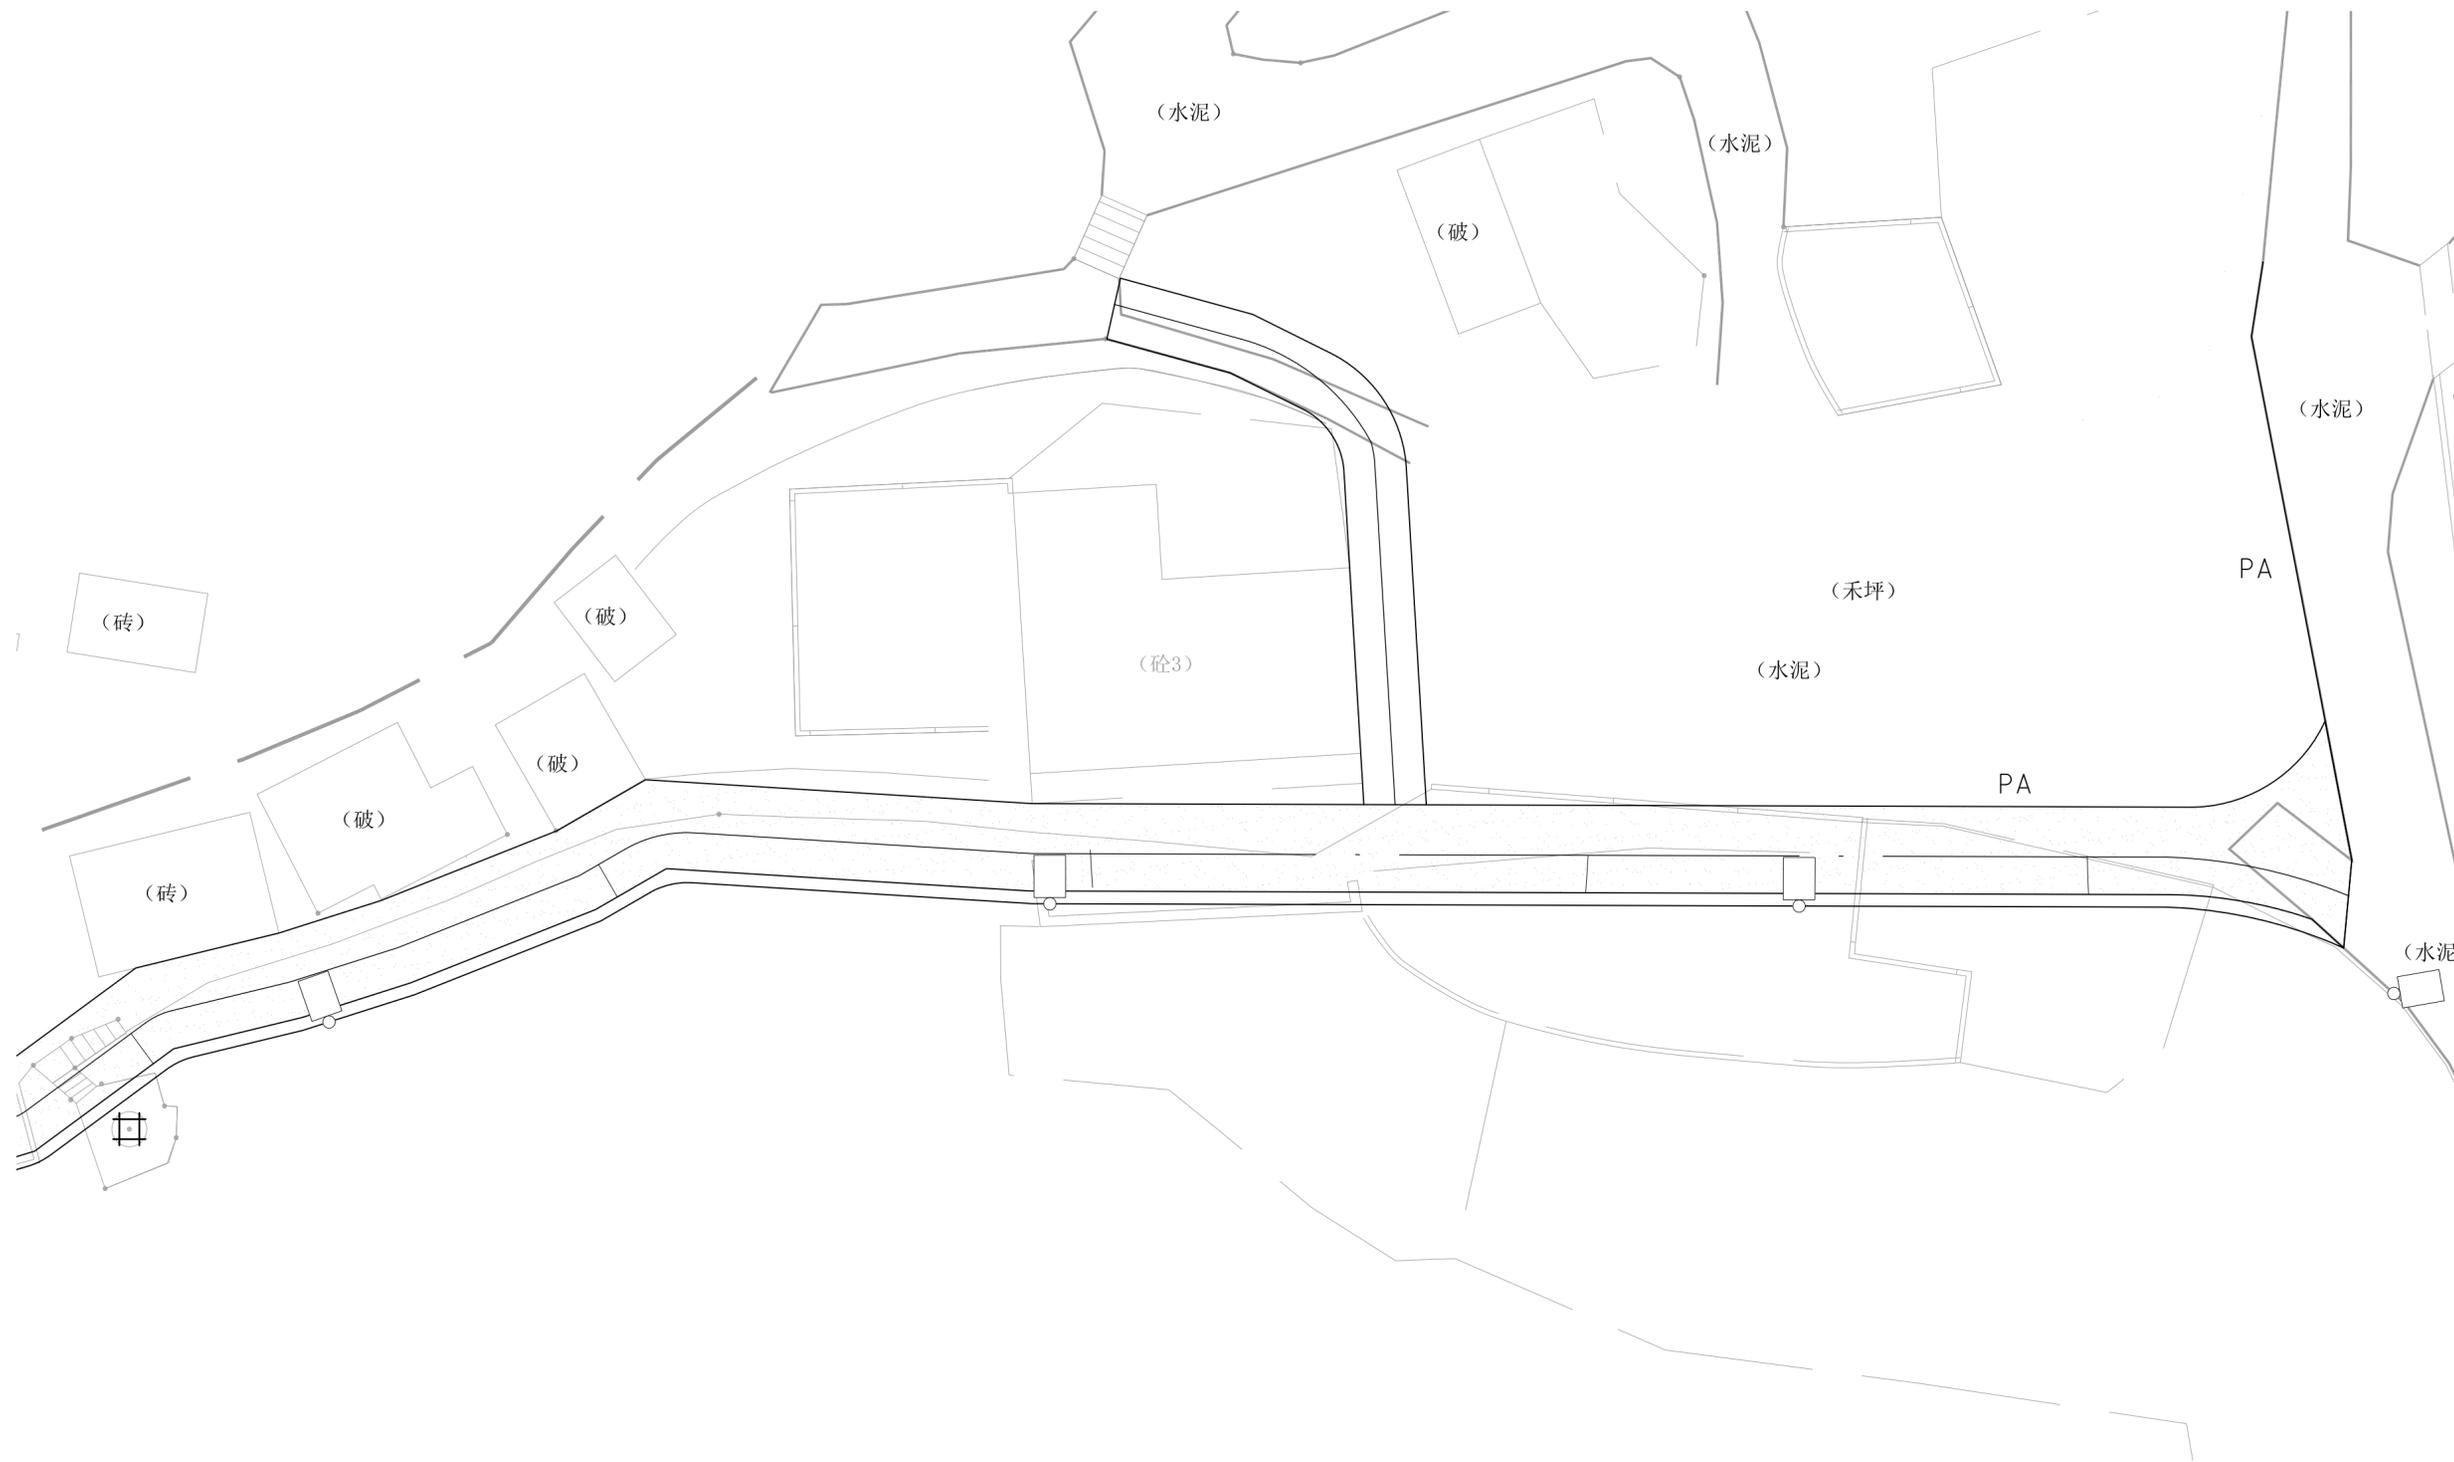

A 蛇塘村道路与挡墙平面布置图
SCALE 1:200

	审定	李志峰	审核	李志峰	项目负责人	吴梁	校对	谢吉鑫	专业负责人	谢吉鑫	设计	陈伟华	制图	成鸿发	建设单位	五华县农业农村局	工程名称	广东省五华县“古邑新城·客家乡韵”乡村振兴项目	工程号		图号	PL1.02	分类	
		李志峰		李志峰		吴梁		谢吉鑫		谢吉鑫		陈伟华		成鸿发	子项	五华县转水镇蛇塘村人居环境综合提升工程	图名	蛇塘村道路与挡墙平面布置图	子项编号		专业	市政风景园林	出图日期	2022.10
		李志峰		李志峰		吴梁		谢吉鑫		谢吉鑫		陈伟华		成鸿发					设计阶段	施工图设计	版本			


	实名	签名
项目负责人	吴梁	吴梁
专业负责人	谢吉鑫	谢吉鑫
设计	陈伟华	陈伟华
注册章		
预留章		
出图章		
审图章		
竣工章		



蛇塘村道路与挡墙平面布置图
SCALE 1:200

 浙江工业大学 工程设计集团有限公司	审定	李志峰	审核	李志峰	项目负责人	吴梁	校对	谢吉鑫	专业负责人	谢吉鑫	设计	陈伟华	制图	成鸿发	建设单位	五华县农业农村局	工程名称	广东省五华县“古邑新城·客家乡韵”乡村振兴项目	工程号		图号	PL1.03	分类	
		李志峰		李志峰		吴梁		谢吉鑫		谢吉鑫		陈伟华		成鸿发	子项	五华县转水镇蛇塘村人居环境综合提升工程	图名	蛇塘村道路与挡墙平面布置图	子项编号		专业	市政风景园林	出图日期	2022.10
		李志峰		李志峰		吴梁		谢吉鑫		谢吉鑫		陈伟华		成鸿发					设计阶段	施工图设计	版本			


	实名	签名
项目负责人	吴梁	吴梁
专业负责人	谢吉鑫	谢吉鑫
设计	陈伟华	陈伟华
注册章		
预留章		
出图章		
审图章		
竣工章		

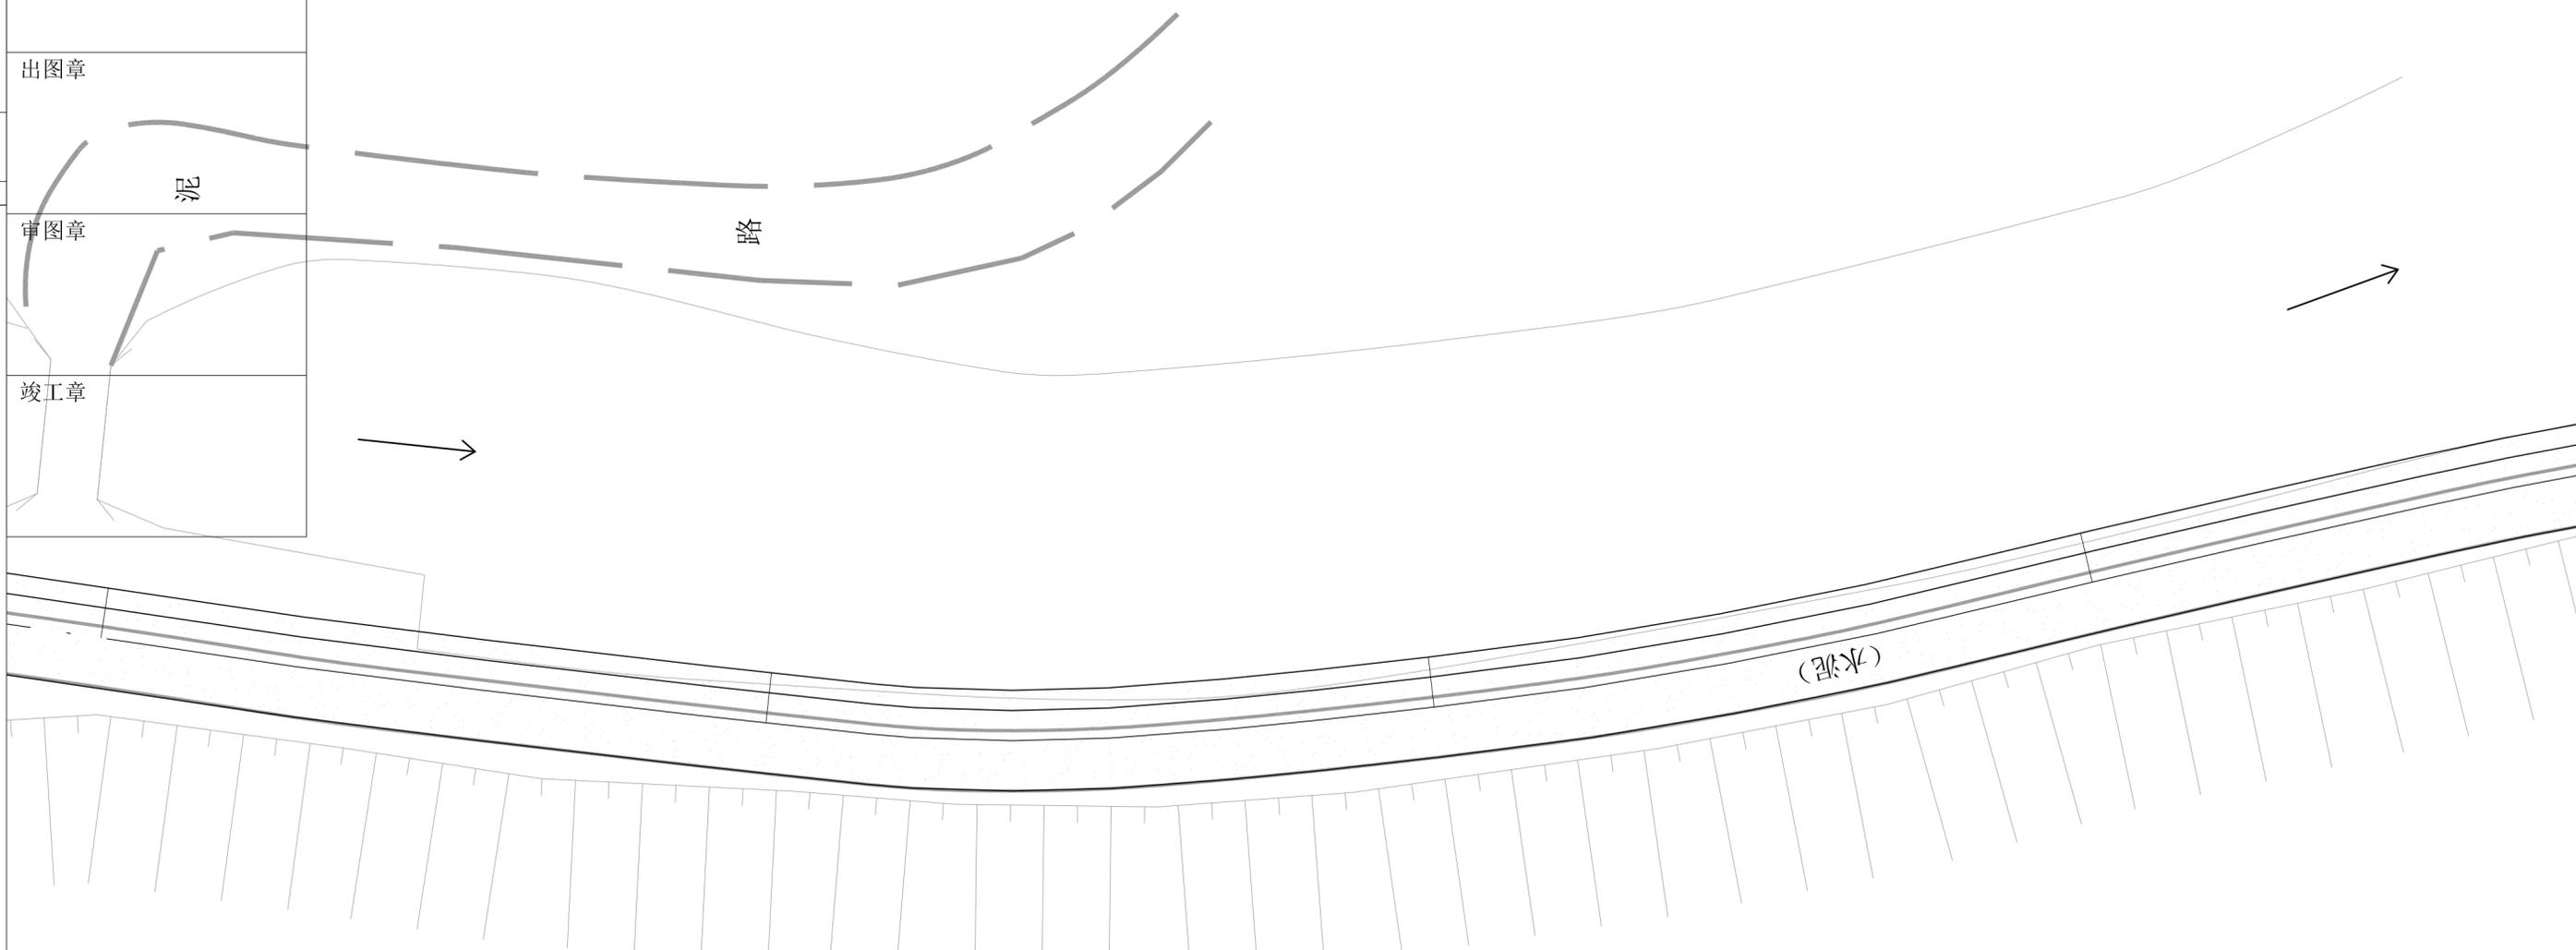

A
蛇塘村道路与挡墙平面布置图
 SCALE 1:200

 浙江工业大学 工程设计集团有限公司	审定	审核	项目负责人	校对	专业负责人	设计	制图	建设单位	五华县农业农村局	工程名称	广东省五华县“古邑新城·客家乡韵”乡村振兴项目	工程号		图号	PL1.04	分类	
	李志峰	李志峰	吴梁	谢吉鑫	谢吉鑫	陈伟华	成鸿发	子项	五华县转水镇蛇塘村人居环境综合提升工程	图名	蛇塘村道路与挡墙平面布置图	子项编号		专业	市政风景园林	出图日期	2022.10
	李志峰	李志峰	吴梁	谢吉鑫	谢吉鑫	陈伟华	成鸿发					设计阶段	施工图设计	版本			

		实名	签名
	项目负责人	吴梁	吴梁
	专业负责人	谢吉鑫	谢吉鑫
	设计	陈伟华	陈伟华
	注册章		
	预留章		
	出图章		
	审图章		
	竣工章		

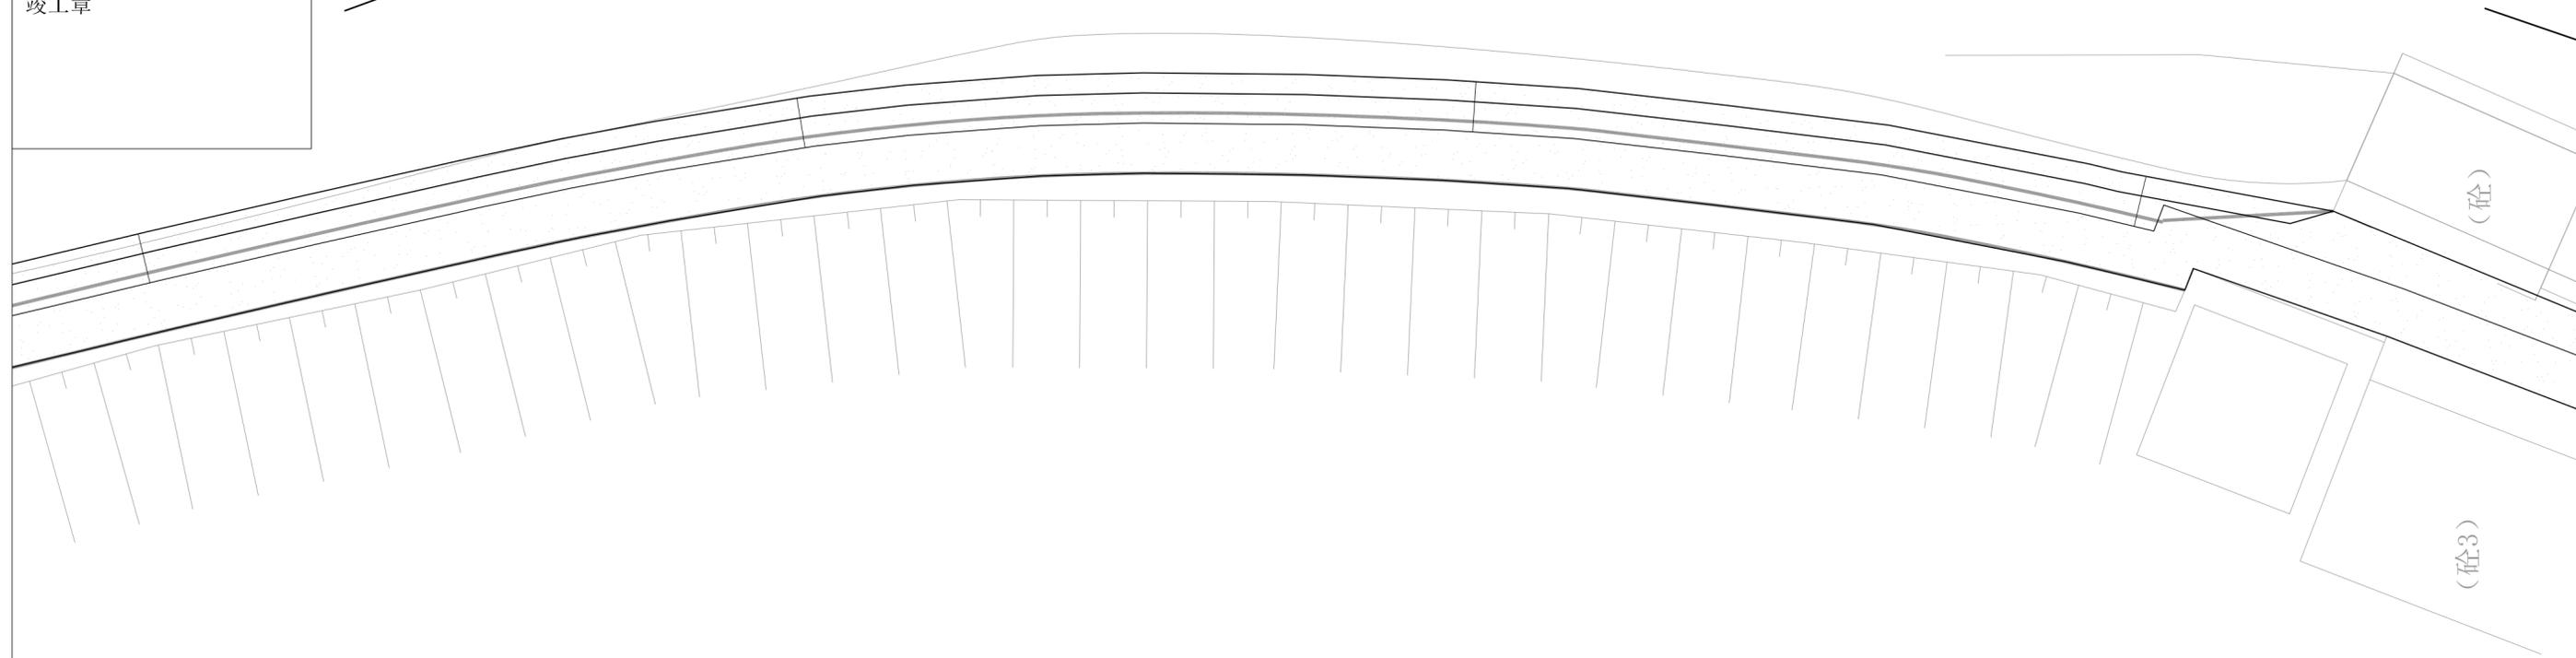

A
蛇塘村道路与挡墙平面布置图
 SCALE 1:200

 浙江工业大学 工程设计集团有限公司	审定	李志峰	李志峰	吴梁	谢吉鑫	谢吉鑫	陈伟华	成鸿发	建设单位	五华县农业农村局	工程名称	广东省五华县“古邑新城·客家乡韵”乡村振兴项目	工程号		图号	PL1.05	分类	
	审核	李志峰	李志峰	吴梁	谢吉鑫	谢吉鑫	陈伟华	成鸿发	子项	五华县转水镇蛇塘村人居环境综合提升工程	图名	蛇塘村道路与挡墙平面布置图	子项编号		专业	市政风景园林	出图日期	2022.10
	设计	陈伟华	陈伟华	吴梁	谢吉鑫	谢吉鑫	陈伟华	成鸿发	设计阶段	施工图设计	版本							


项目负责人	实名	吴梁	签名	吴梁
专业负责人	谢吉鑫	谢吉鑫		
设计	陈伟华	陈伟华		
注册章				
预留章				
出图章				
审图章				
竣工章				



A
蛇塘村道路与挡墙平面布置图
 SCALE 1:200

 浙江工业大学 工程设计集团有限公司	审定	李志峰	审核	李志峰	项目负责人	吴梁	校对	谢吉鑫	专业负责人	谢吉鑫	设计	陈伟华	制图	成鸿发	建设单位	五华县农业农村局	工程名称	广东省五华县“古邑新城·客家乡韵”乡村振兴项目	工程号		图号	PL1.06	分类	
		李志峰		李志峰		吴梁		谢吉鑫		谢吉鑫		陈伟华		成鸿发	子项	五华县转水镇蛇塘村人居环境综合提升工程	图名	蛇塘村道路与挡墙平面布置图	子项编号		专业	市政风景园林	出图日期	2022.10
		李志峰		李志峰		吴梁		谢吉鑫		谢吉鑫		陈伟华		成鸿发					设计阶段	施工图设计	版本			

	实名	签名
项目负责人	吴梁	吴梁
专业负责人	谢吉鑫	谢吉鑫
设计	陈伟华	陈伟华
注册章		
预留章		
出图章		
审图章		
竣工章		

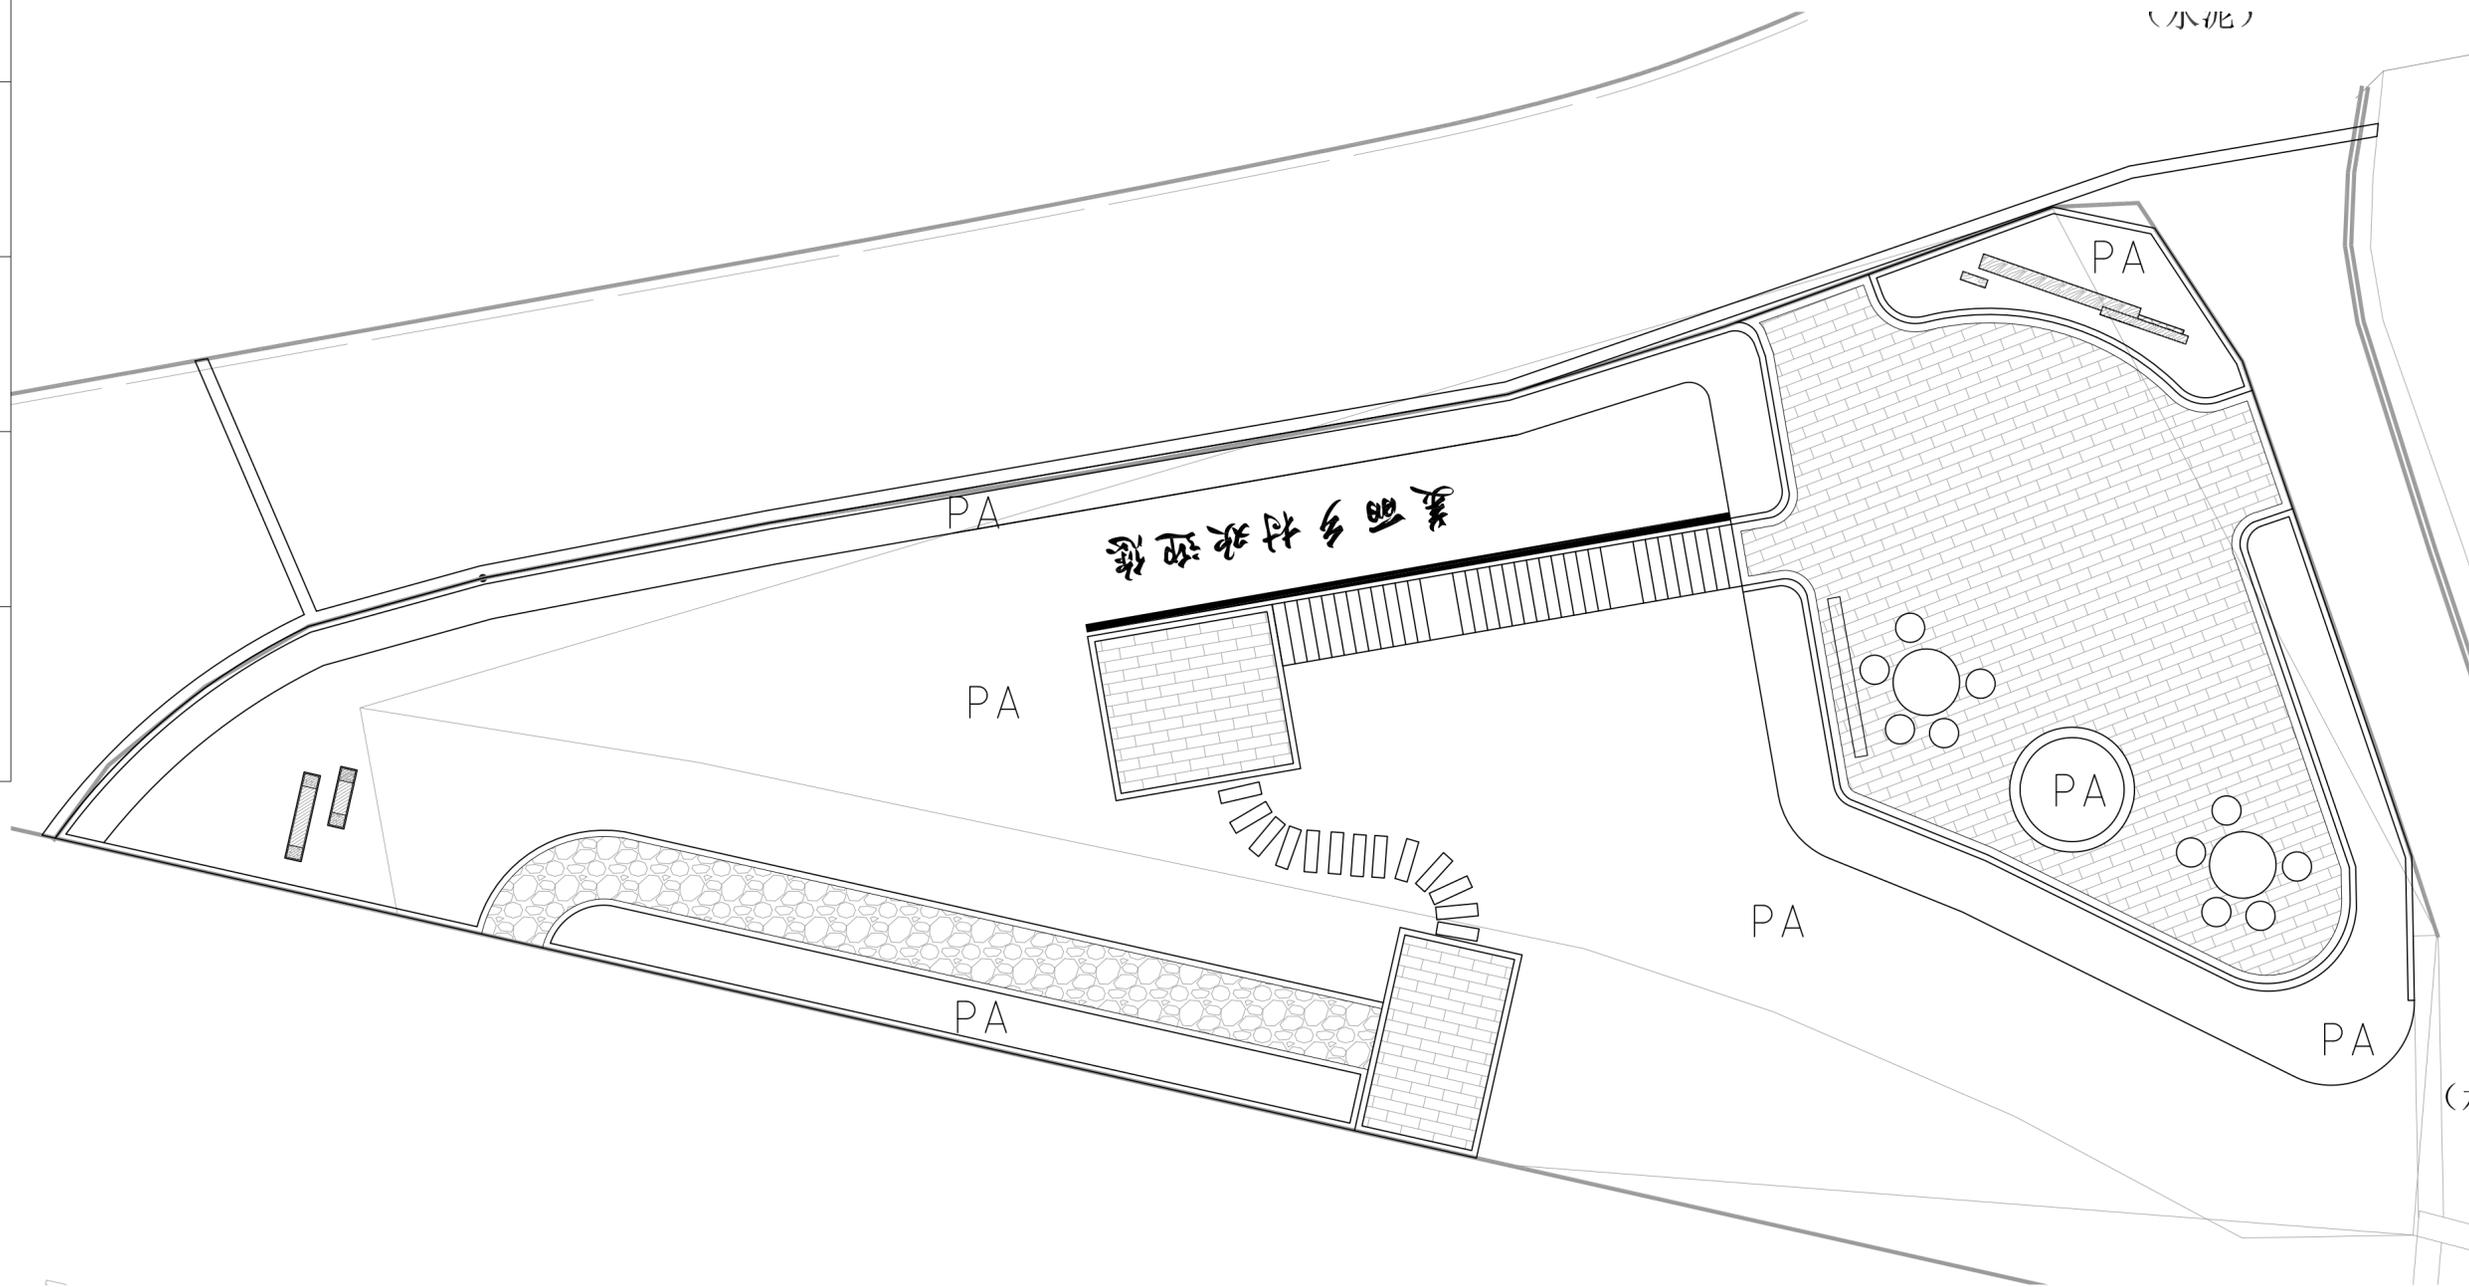

蛇塘村入口村牌节点平面布置图
SCALE 1:200

 浙江工业大学 工程设计集团有限公司	审定	李志峰	审核	李志峰	项目负责人	吴梁	校对	谢吉鑫	专业负责人	谢吉鑫	设计	陈伟华	制图	成鸿发	建设单位	五华县农业农村局	工程名称	广东省五华县“古邑新城·客家乡韵”乡村振兴项目	工程号		图号	PL2.01	分类	
		李志峰		李志峰		吴梁		谢吉鑫		谢吉鑫		陈伟华		成鸿发	子项	五华县转水镇蛇塘村人居环境综合提升工程	图名	蛇塘村入口村牌节点平面布置图	子项编号		专业	市政风景园林	出图日期	2022.10
		李志峰		李志峰		吴梁		谢吉鑫		谢吉鑫		陈伟华		成鸿发					设计阶段	施工图设计	版本			