


建筑			给排水	
结构			暖通	
电气				

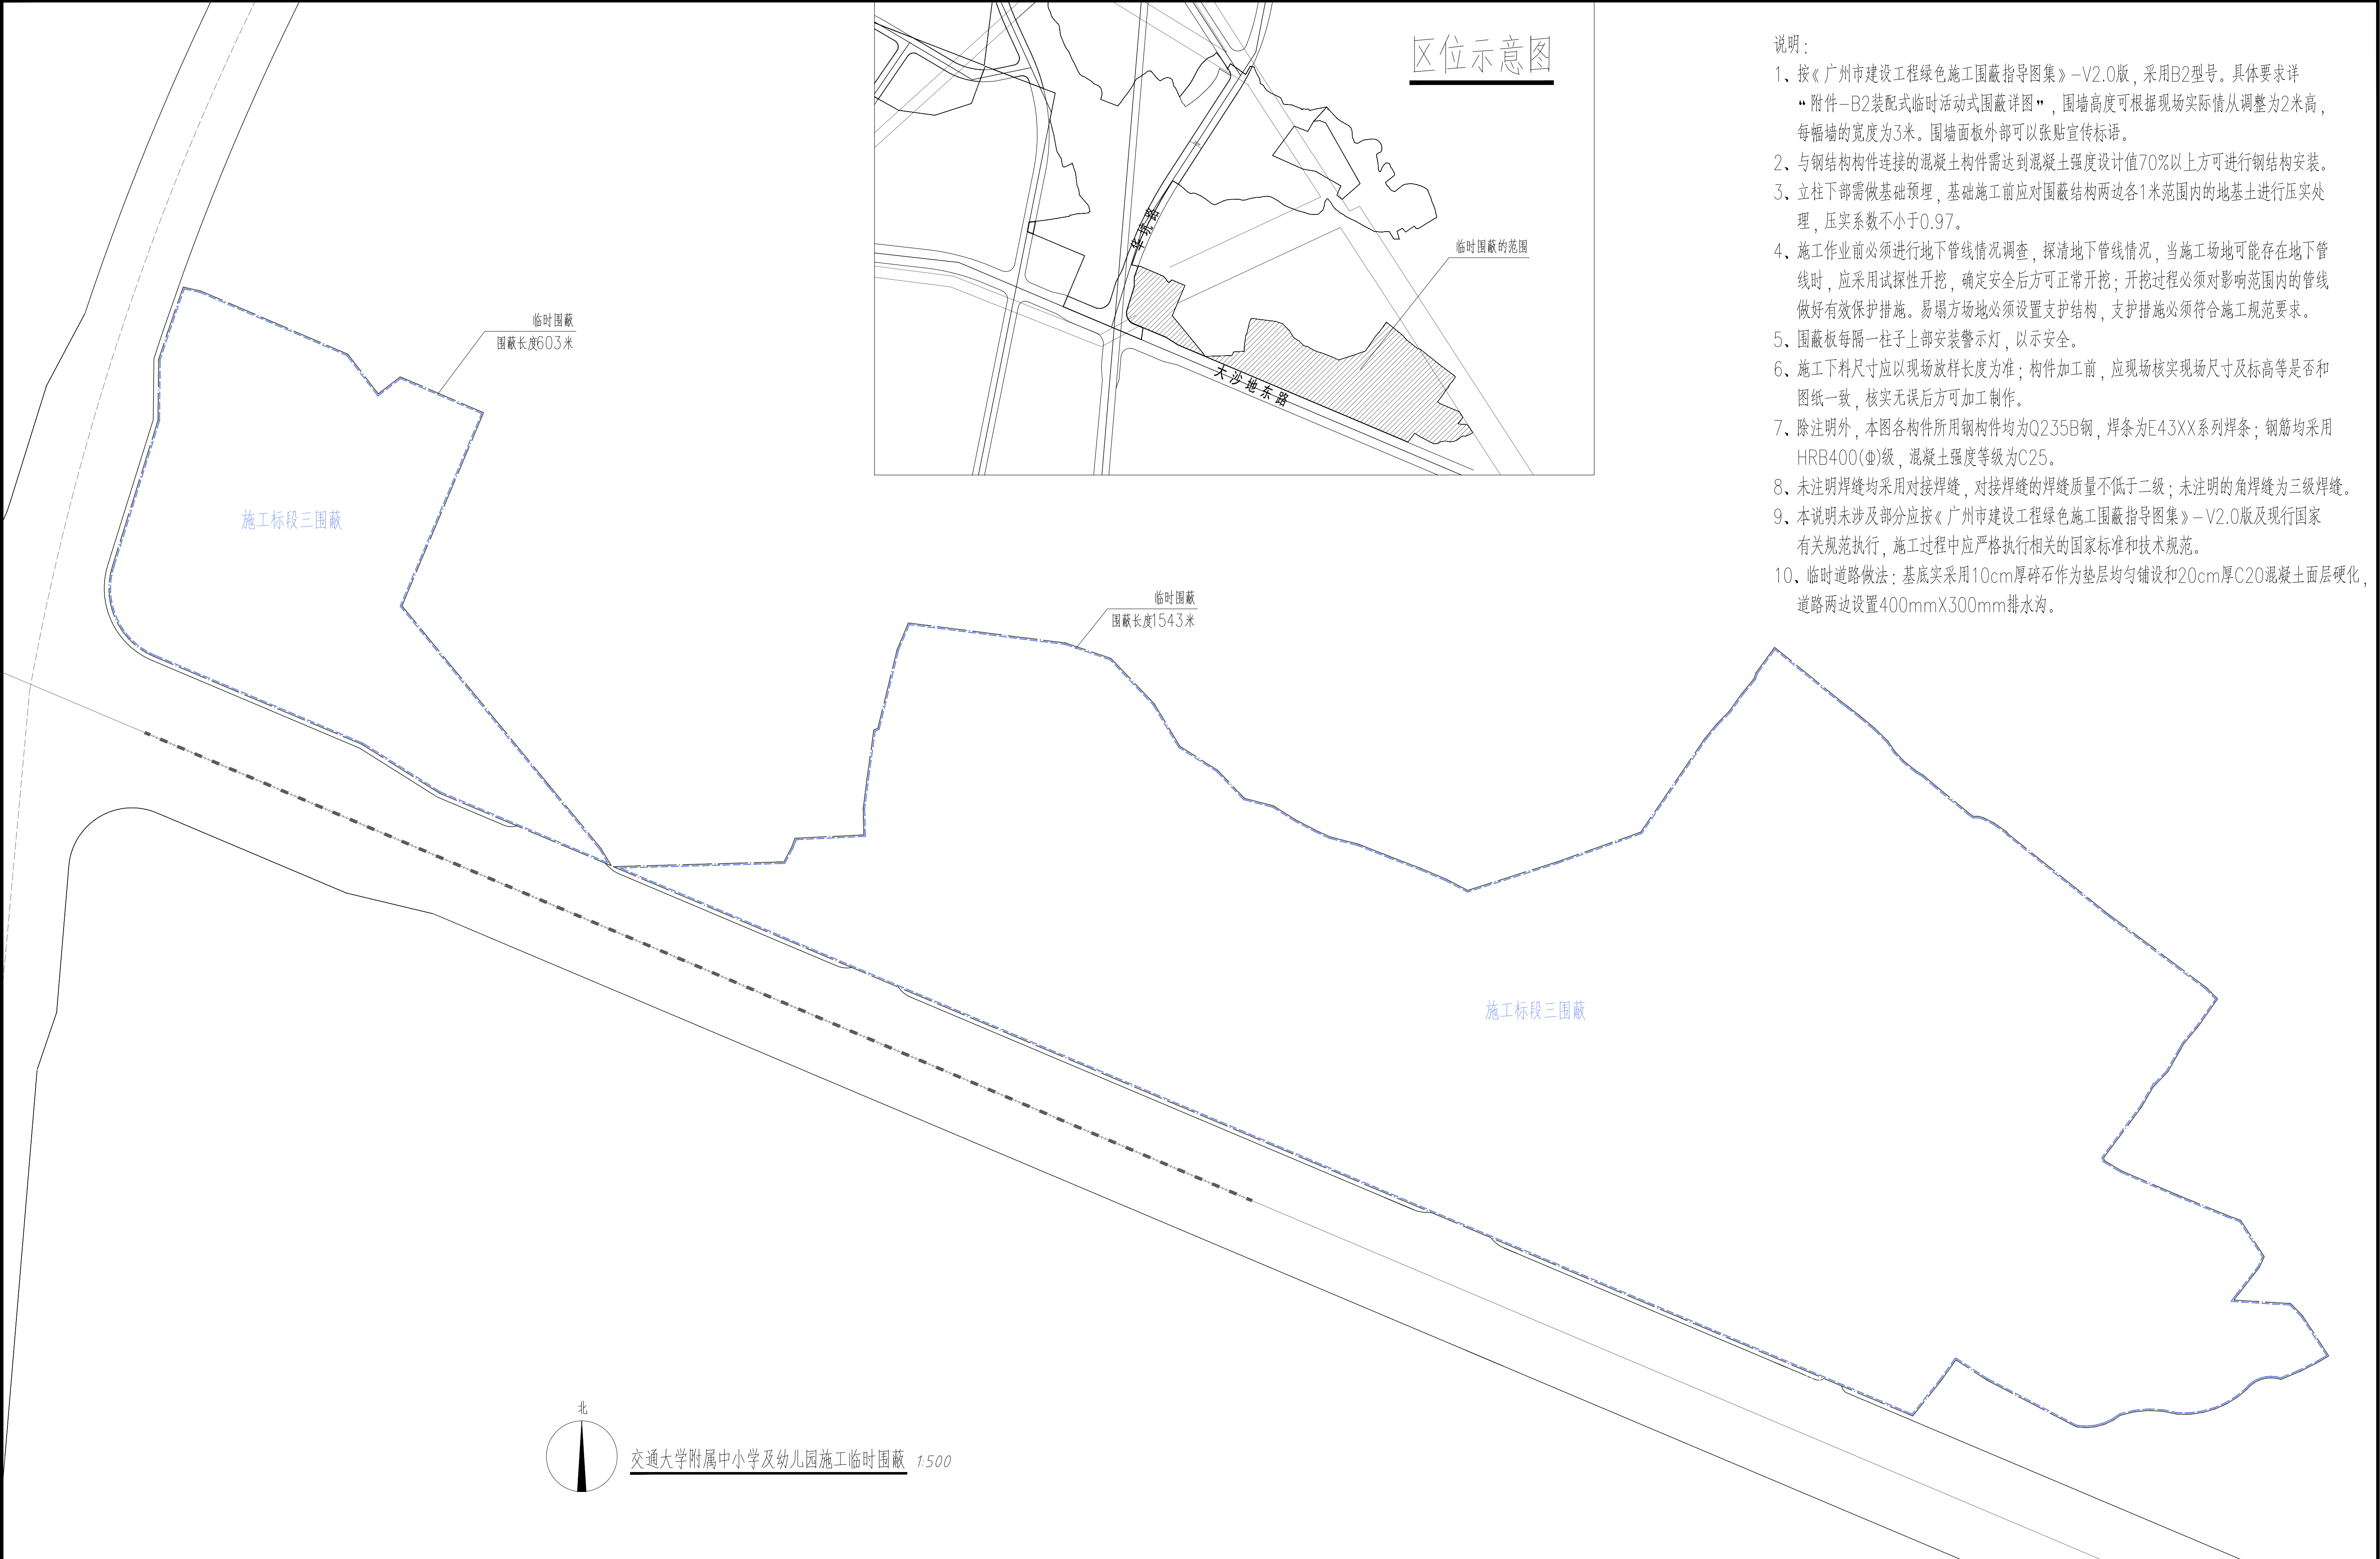

 广东省中工建筑设计院有限公司 GUANGDONG ZHONGGONG ARCHITECTURAL DESIGN INSTITUTE CO., LTD.						工程名称 广州交通大学项目（配套番禺中学、小学及幼儿园）装修设计（标段二）				
						建设单位 广州市番禺区公共建设项目管理中心				
审定	陈小明		专业负责	王雷		图名	交通大学附属中小学及幼儿园施工临时围蔽		设计专业	方案
审核	陈步智		校核	陈国雄			日期	专业建筑		
项目负责人	陈雷		制图	徐伟鹏				比例		1:500
	王雷		制图	徐伟鹏				日期		2025.07
						图号	20240540-建筑-Z02			