

食堂区域

阴影区域
非本次报建范围


注：

- 自然排烟窗（口）应设置手动开启装置，设置在高位不便于直接开启的自然排烟窗（口），应设置距地面高度1.3m~1.5m的手动开启装置。
- 所有防火门均为70℃关闭，注明者除外。
- 未标注标高风管梁下尽高安装(与水管交叉时，水管位于上方)，并应满足天花高度及管线综合要求。
- 未标注标高水管梁下尽高安装，并应满足天花高度及管线综合要求。
- 图中的风口尺寸均指风口喉部尺寸，不含风口翻边尺寸。
- 所有安装于天花板上的空调设备及阀门应预留500x500的检修口。
- 所有室外露天风机出/入口及通风管出口应有45度下弯管，并安装防鼠防虫网。
- 空调机房内设备冷凝水排入地漏，其余就近排入冷凝水立管或机房/管井地漏。
- 各冷凝水立管顶部设通风管带防鼠不锈钢网。

候工楼区域
阴影区域非本次报建范围


九层消防通风空调平面图 1:100

防火分区示意图

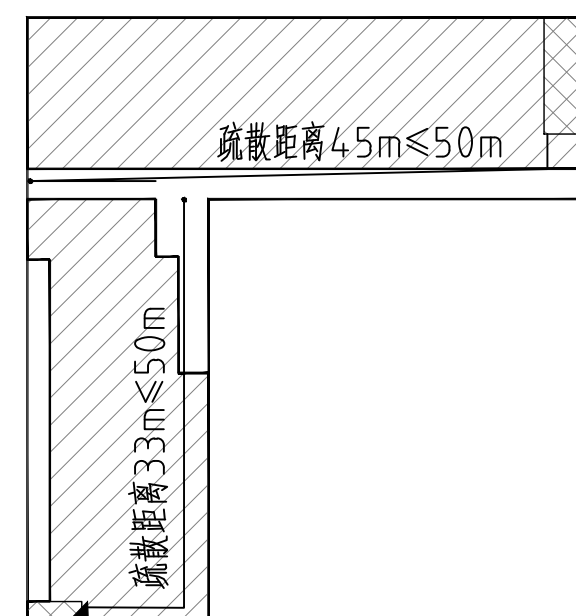

九层平时系统					
3	壁挂式分体空调	2.0HP	Q4/台=5.0/5.7kW N=1800W/220V/50Hz 室内侧：制冷量22kW(22℃DB/19℃WB)(35℃DB/24℃WB) 室外侧：制冷量22kW(35℃DB/24℃WB) 噪声<33dB(A)	台	15
2	天花换气扇	PQ20	L=200m ² /h H静=100Pa N=32W/220V/50Hz 自停止即位置 噪声<33dB(A)	台	18
1	壁式排气扇	BQ40	L=400m ² /h 自静百叶 N=30W/220V/50Hz 风速转速<1500rpm 噪声<40dB(A)	台	1
序号	名称	设备编号	设备参数	单位	数量
				安装方式及 服务区域	备注

图纸名称	九层消防通风空调平面图	
图号	N-1-PM03	
出图日期	2025. 03	版本号
版权所有，不得复制、套用或公开。		序号
ALL RIGHTS RESERVED.		

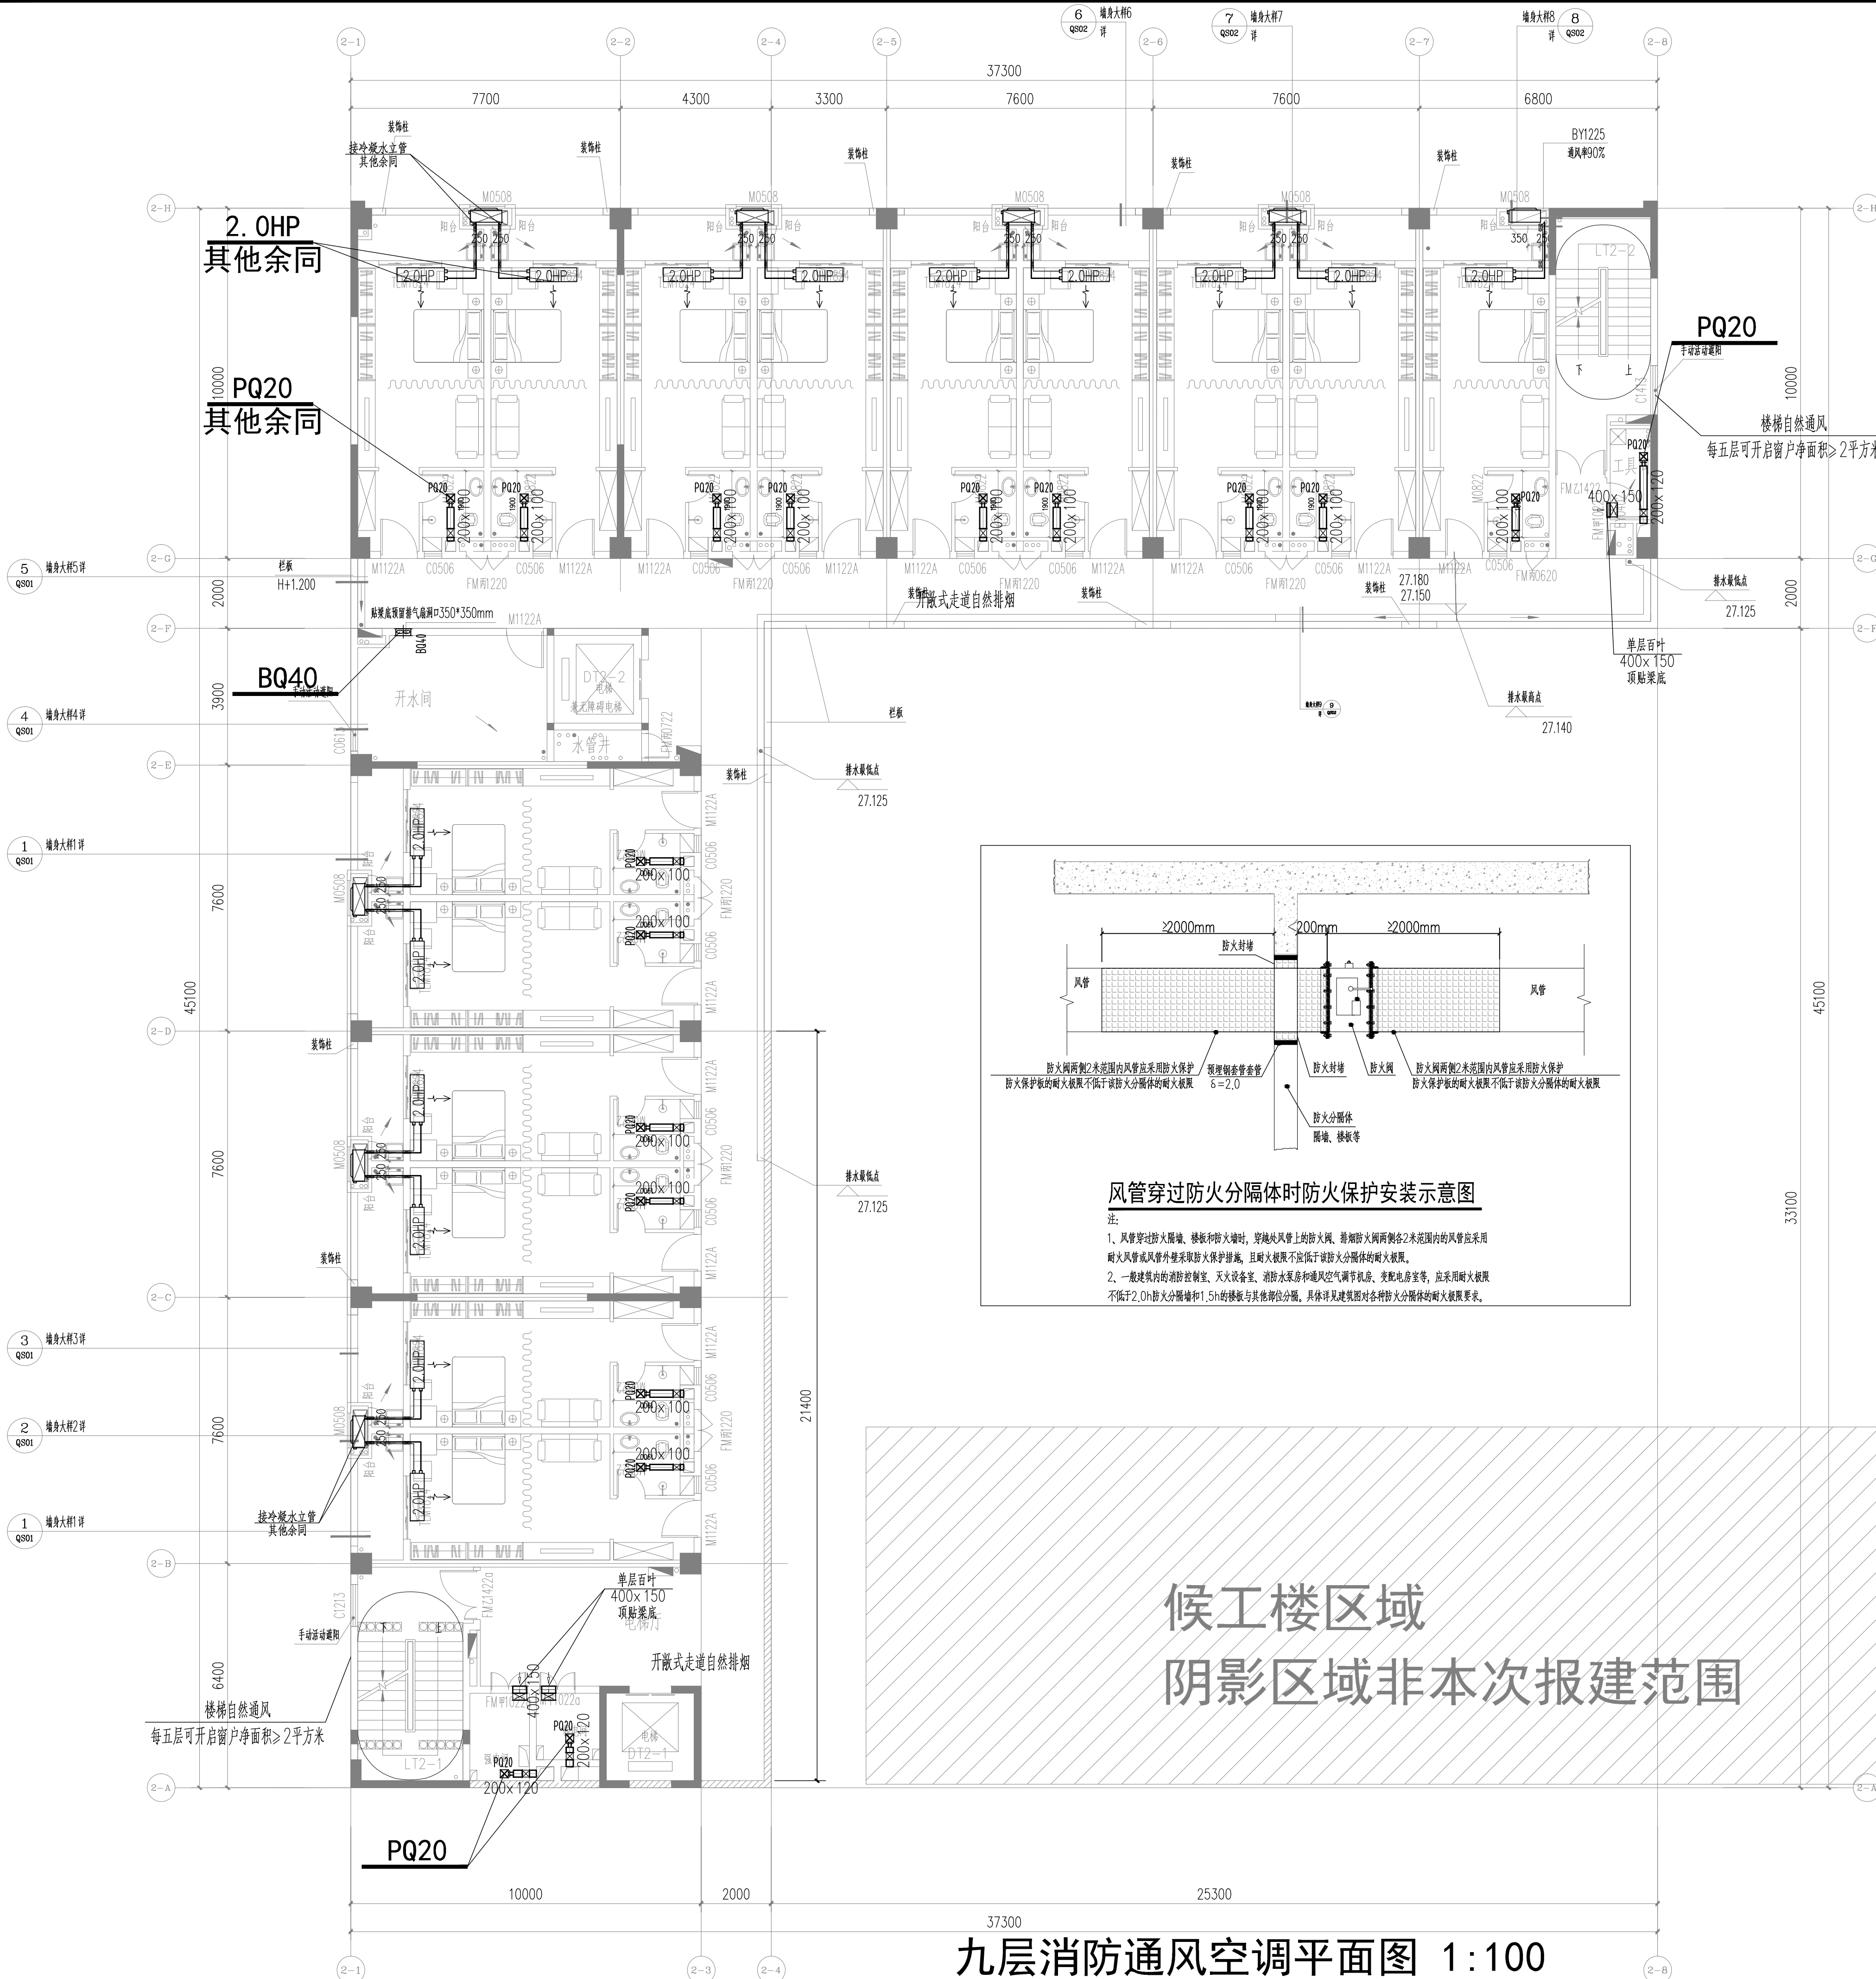

版本	日期	修改内容	修订者
1	2025.03	修 订 稿	



总工程师	
审 定	
审 核	胡小兵
设 计	黄莺
总负责人	
专业负责人	黄子咏
校 核	谭海阳
设 计	黄子咏

建设单位	茂名广港码头有限公司	
工程名称	茂名广港码头2#宿舍楼工程	
业务号	23-939	专业 暖通
设计阶段	施工图	