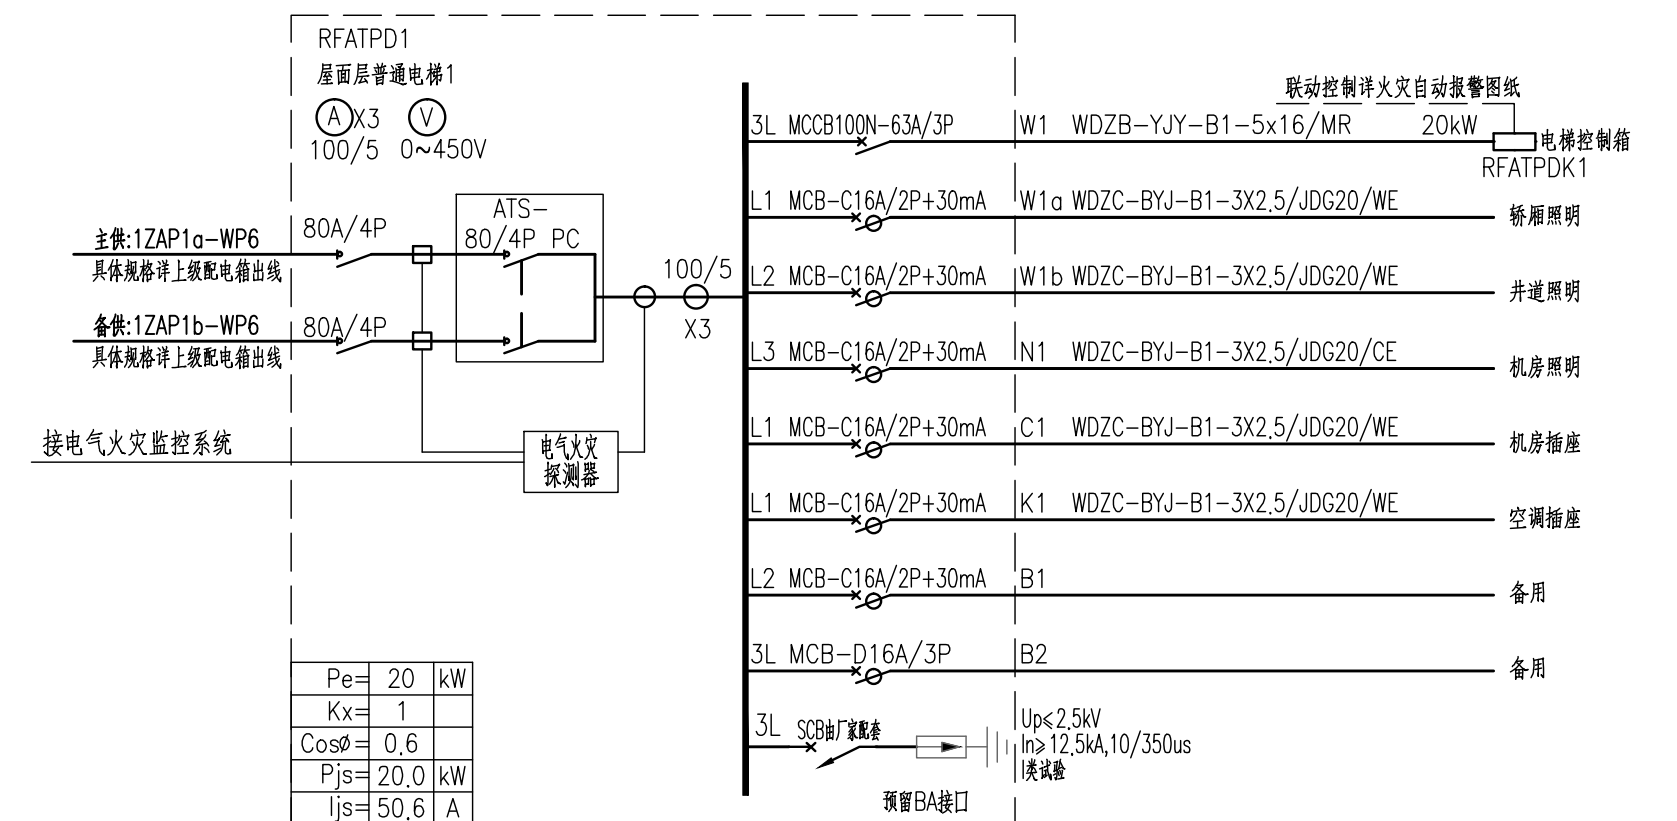
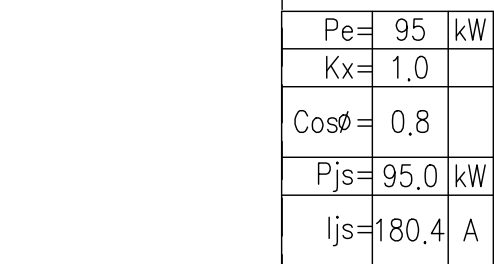
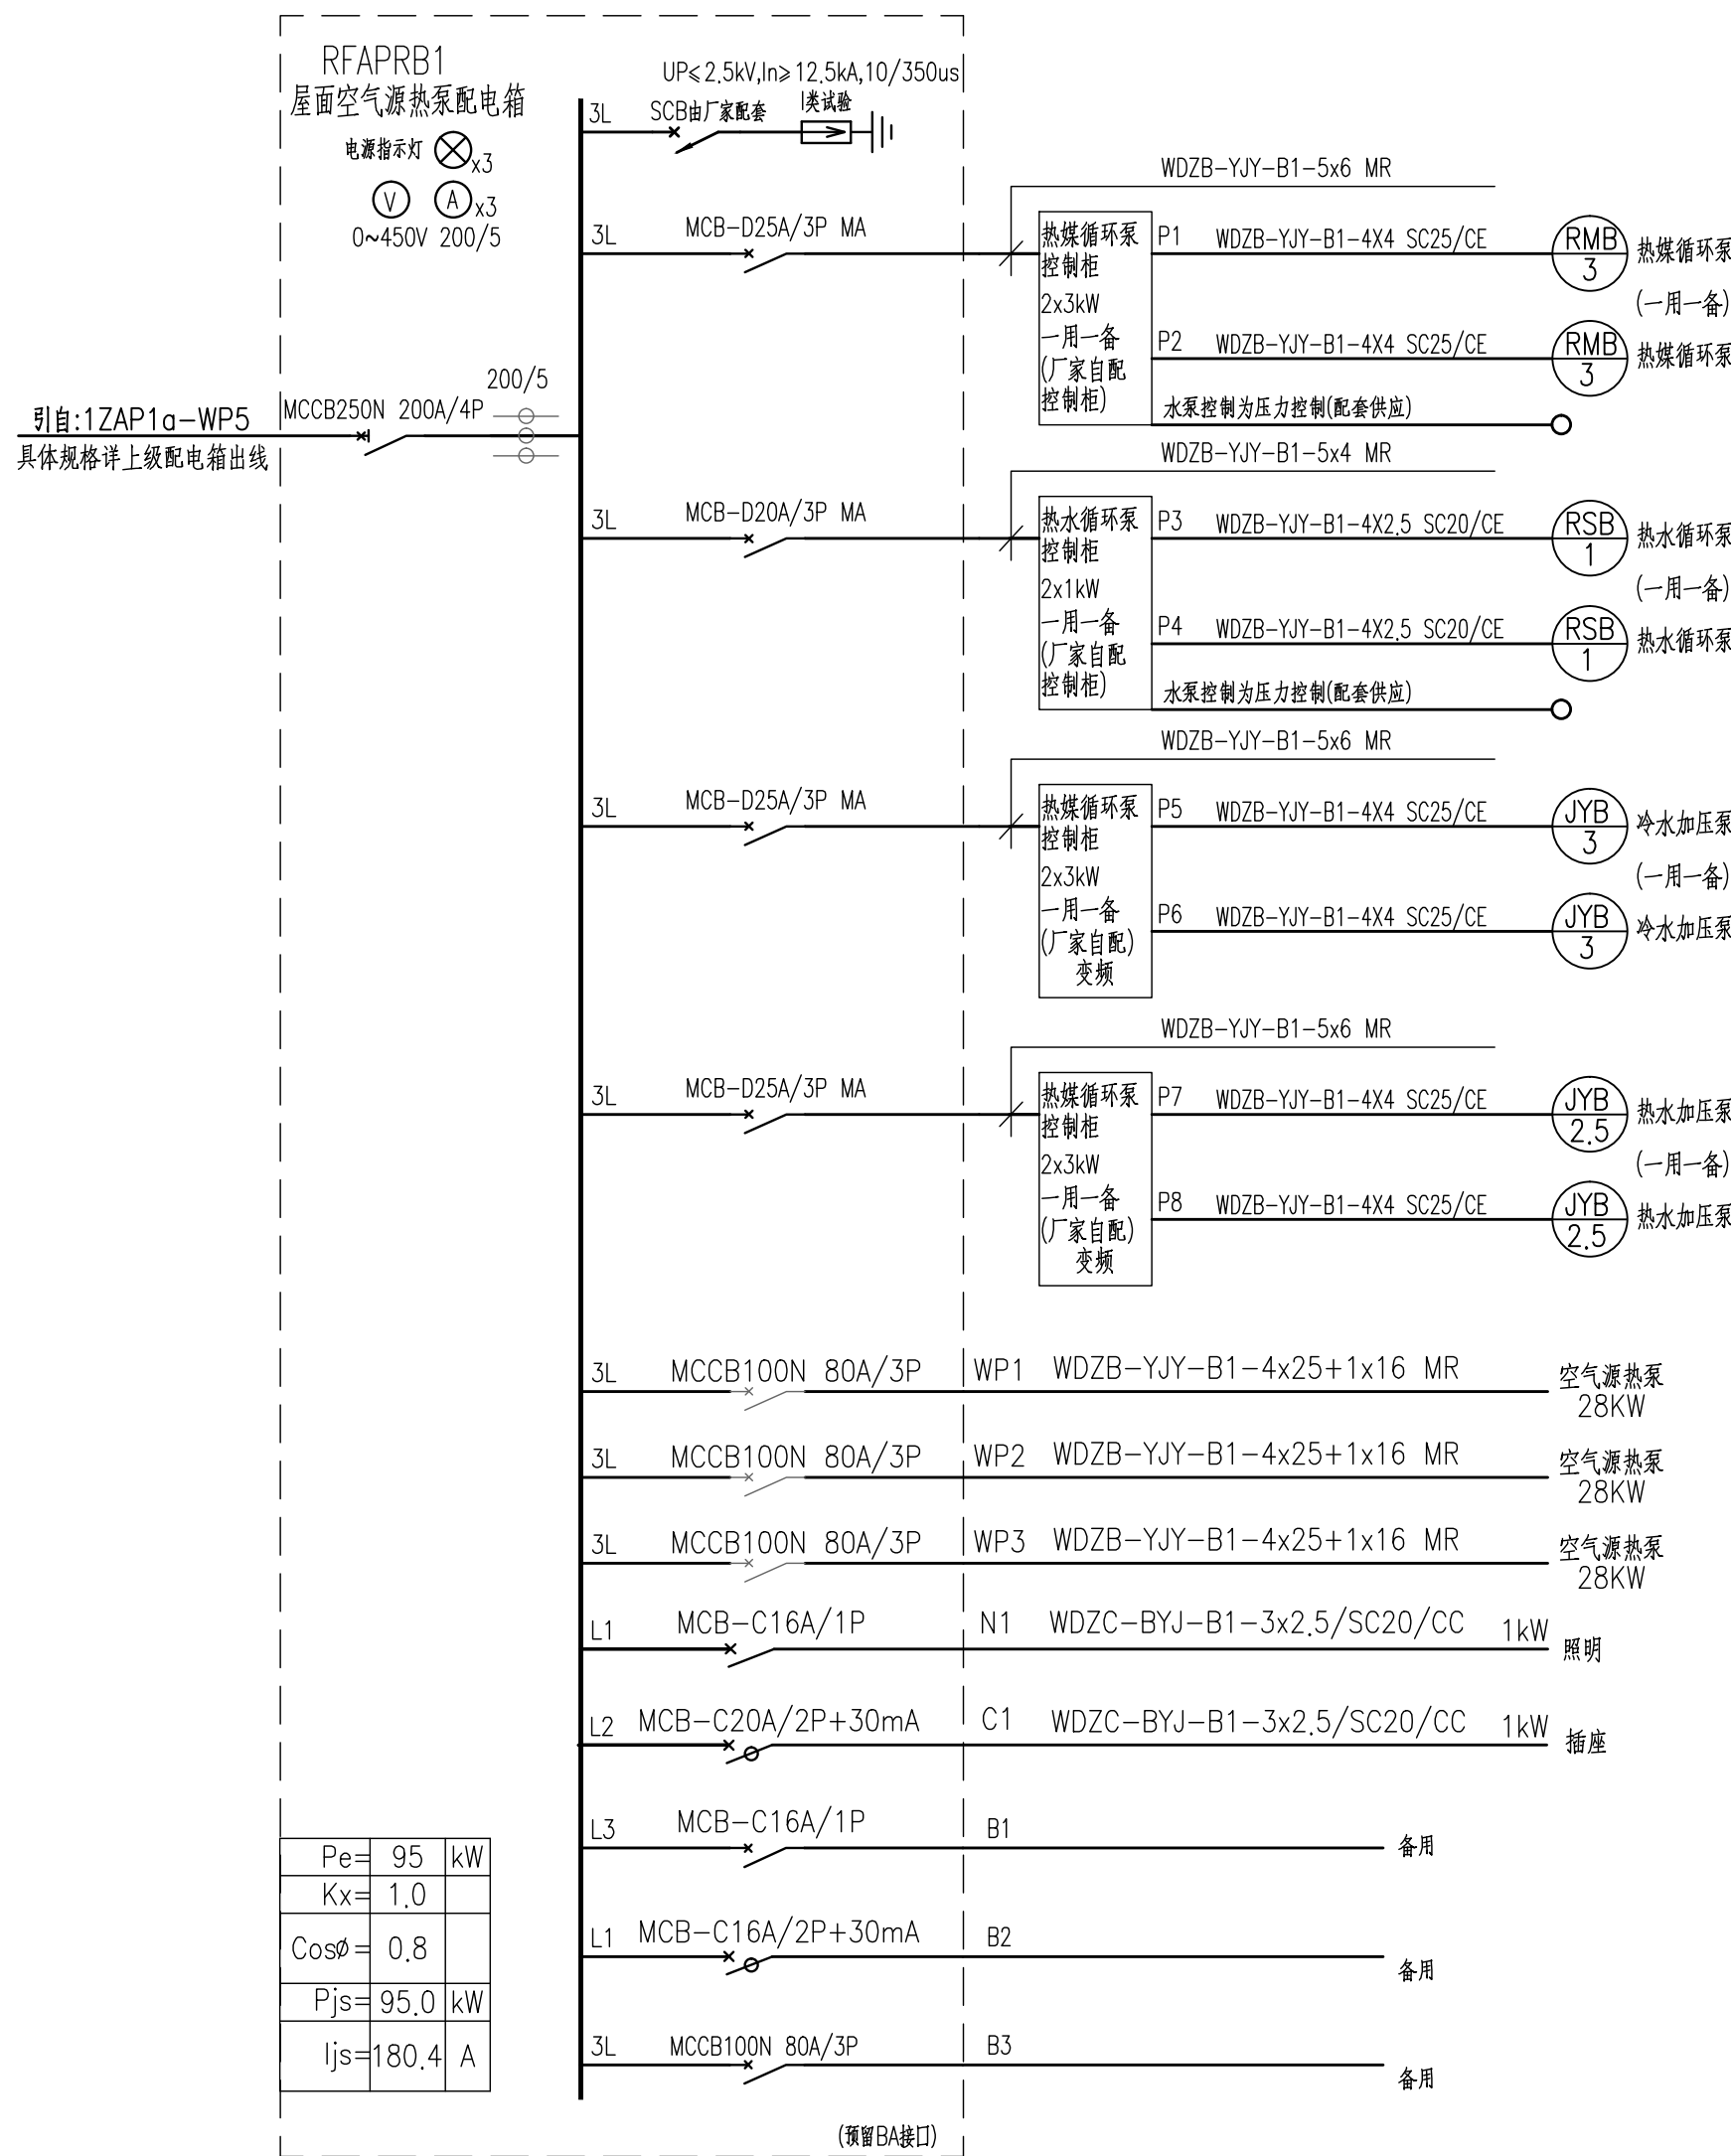


说明:

消防水泵控制柜需满足《消防给水及消火栓系统技术规范》及《消防设施应用规范》的要求:

1. 消防水泵控制柜在平时应使消防水泵处于自动启动状态。
2. 消防水泵不应设置手动停泵的控制功能,停泵应由具有管理权限的工作人员根据火警情况确定。
3. 消防水泵应能手动启停和自动启动。
4. 消防控制柜控制盘应设置专用线路连接的手动紧急启泵按钮。
5. 配电柜及水泵柜应做绝缘保护等级不低于IP55。
6. 消防水泵控制柜应设置机械应急启动功能,并应保证在控制柜内的控制线路发生故障时由有管理权限的人员在紧急时通过机械应急启动,确保消防水泵在火灾发生后5min内正常工作。

[illegible]

版本号	日期	修 改 内 容	修订者
		修 订 栏	



总工程师		
审 定		
审 核	叶 充	
设 计	黄 莺	
总负责人		
	黄振超	
专业负责人	陈世林	
校 核	黄振超	
设 计	陈世林	

建设单位	茂名广港码头有限公司			
工程名称	茂名广港码头2#宿舍楼工程			
业务号	23-939	专业	电气	
设计阶段	施工图			

图 纸 名 称	动力系统图2		
图号	D-1-DX2	版本号	00
出图日期	2025. 03	序号	000
版权所有，不得复制、套用或公开。 ALL RIGHTS RESERVED.			