


阴影区域
非本次报建范围

候工楼区域
阴影区域非本次报建范围

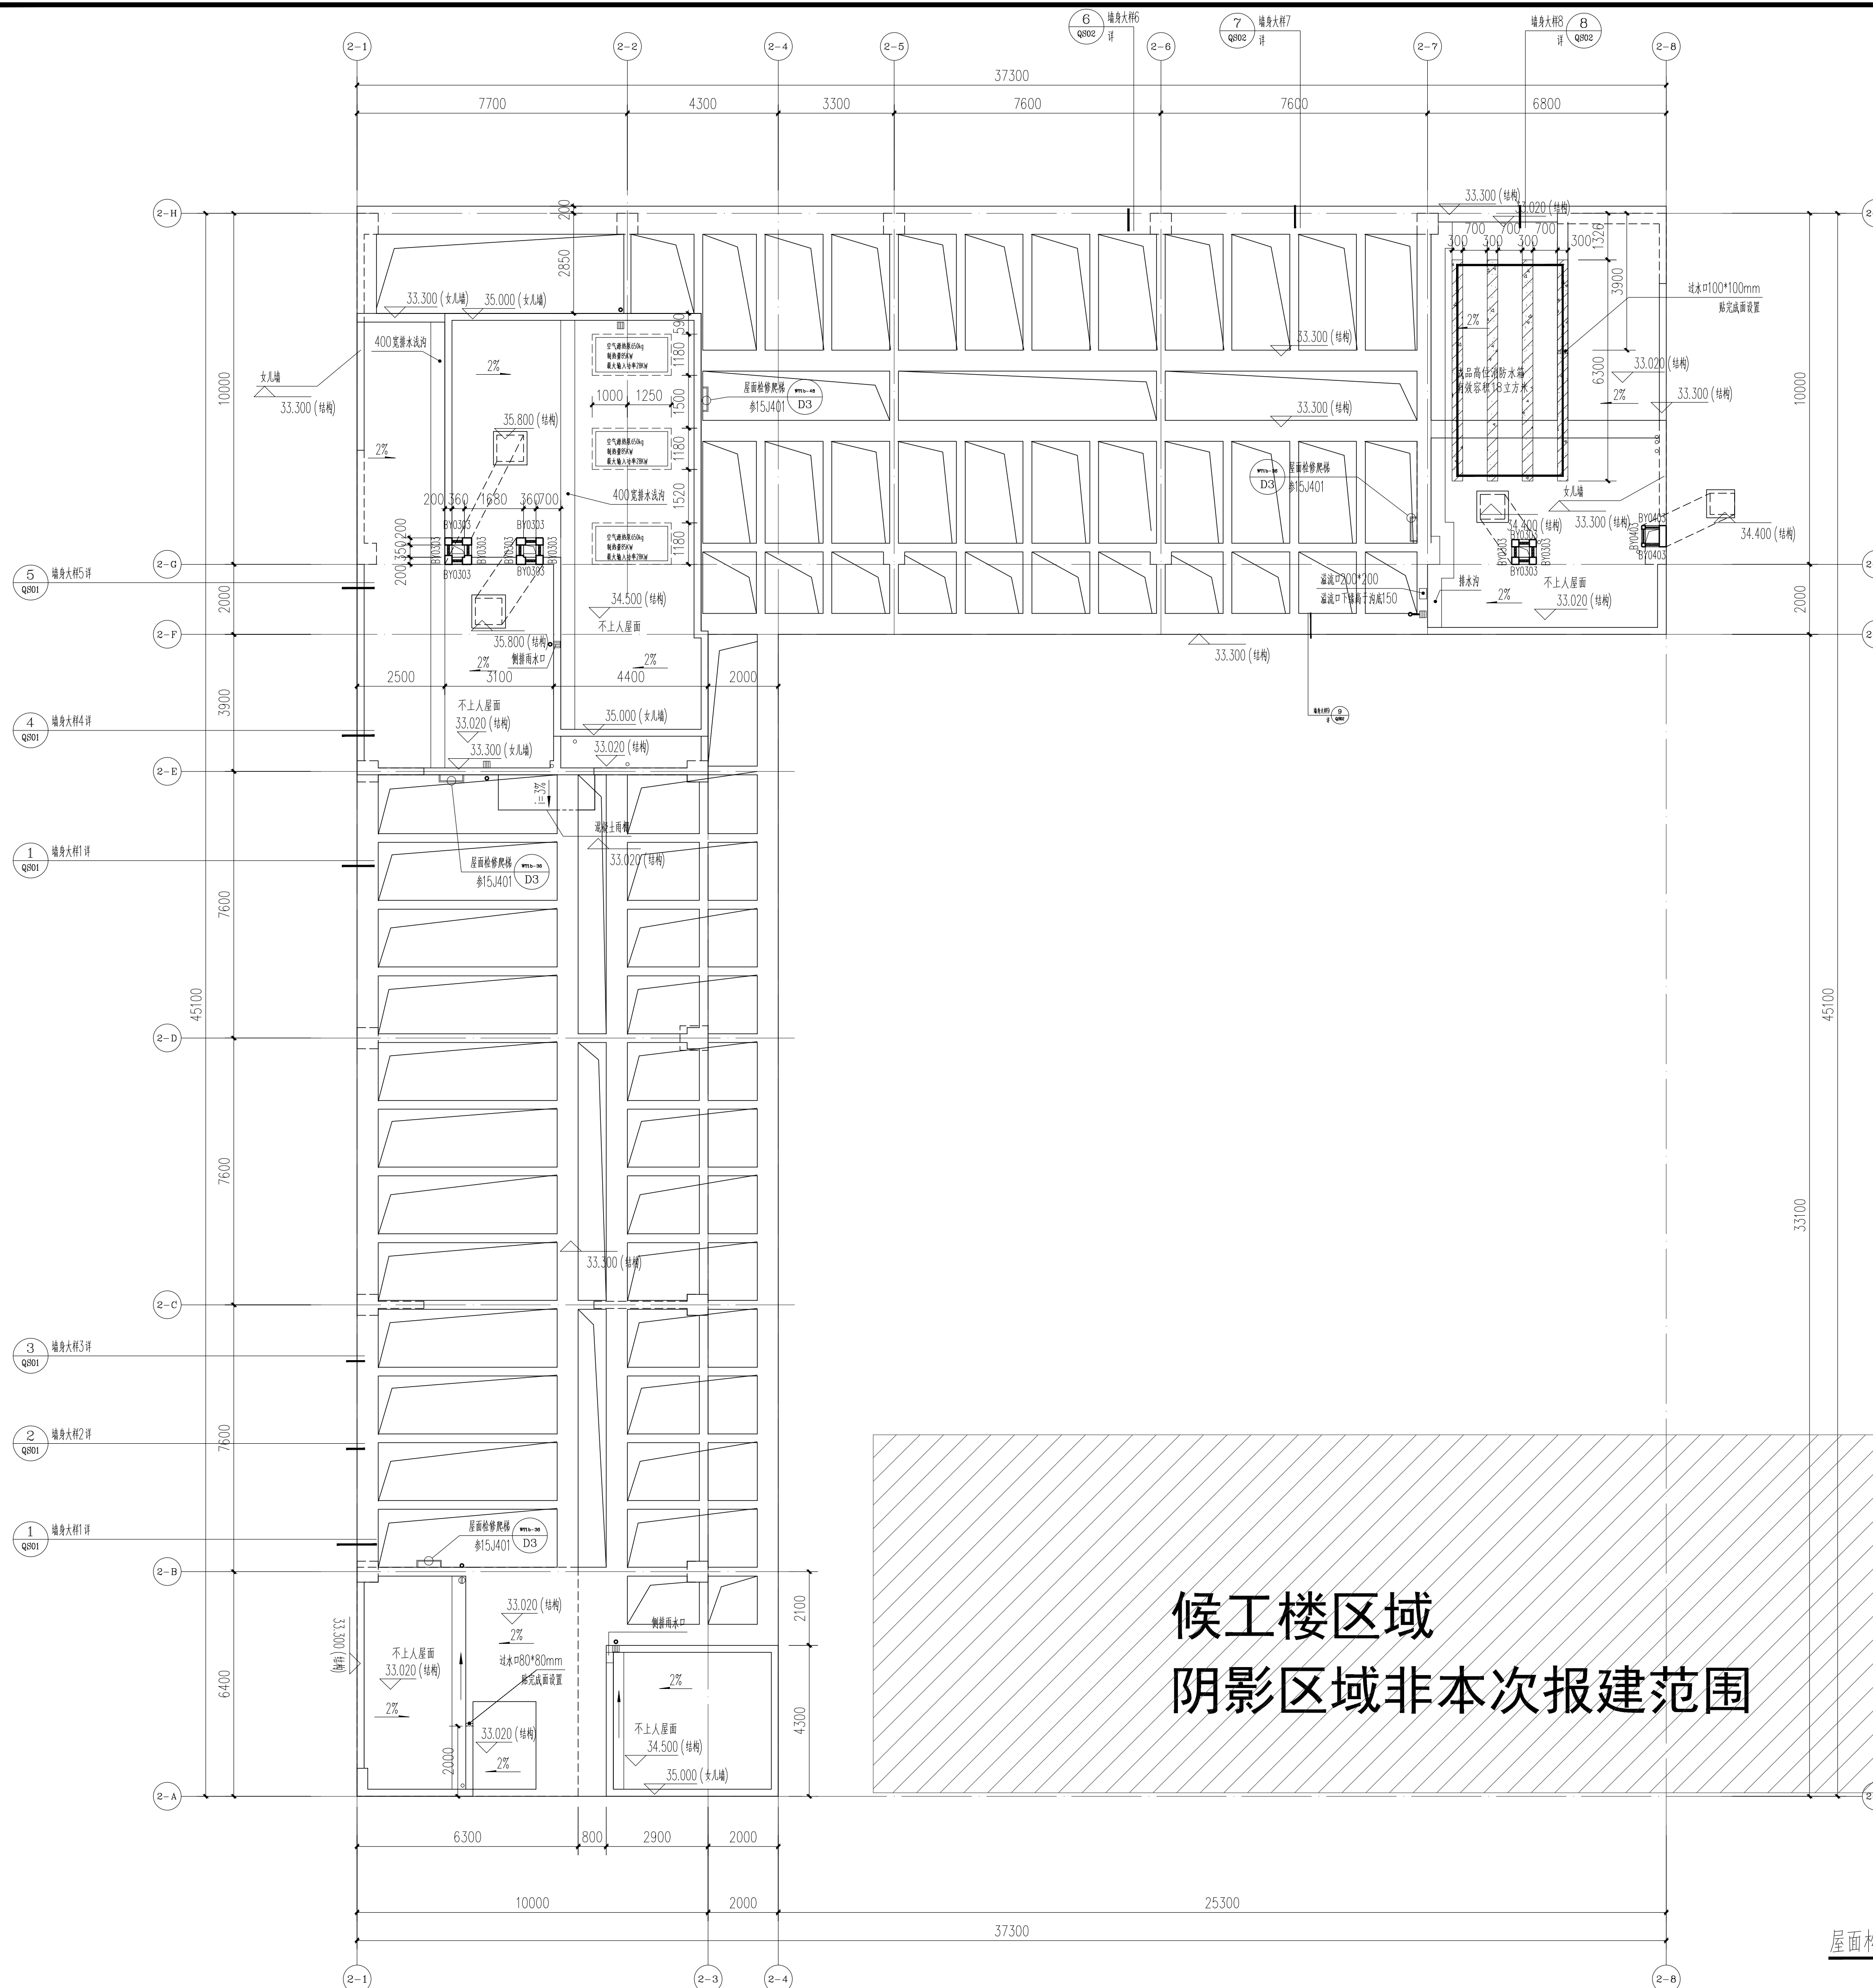

屋面构架平面图 1:100

版本号	日期	修 改 内 容	修订者
		修 订 栏	

图 纸 条 码



* 4 3 3 R 6 N 3 Y *

总工程师		
审 定		
审 核	钟献荣	
设 计	黄莺	
总负责人		
	黄莺	
专业负责人		
	黄莺	
校 核		
设 计	刘晶文	

建设单位	茂名广港码头有限公司		
工程名称	茂名广港码头2#宿舍楼工程		
业务号	23-939	专业	建筑
设计阶段	施工图		

屋面构架平面图

名称			
图号	J-2-PM05	版本号	
出图日期	2025. 03	序号	

版权所有，不得复制、套用或公开。
ALL RIGHTS RESERVED.