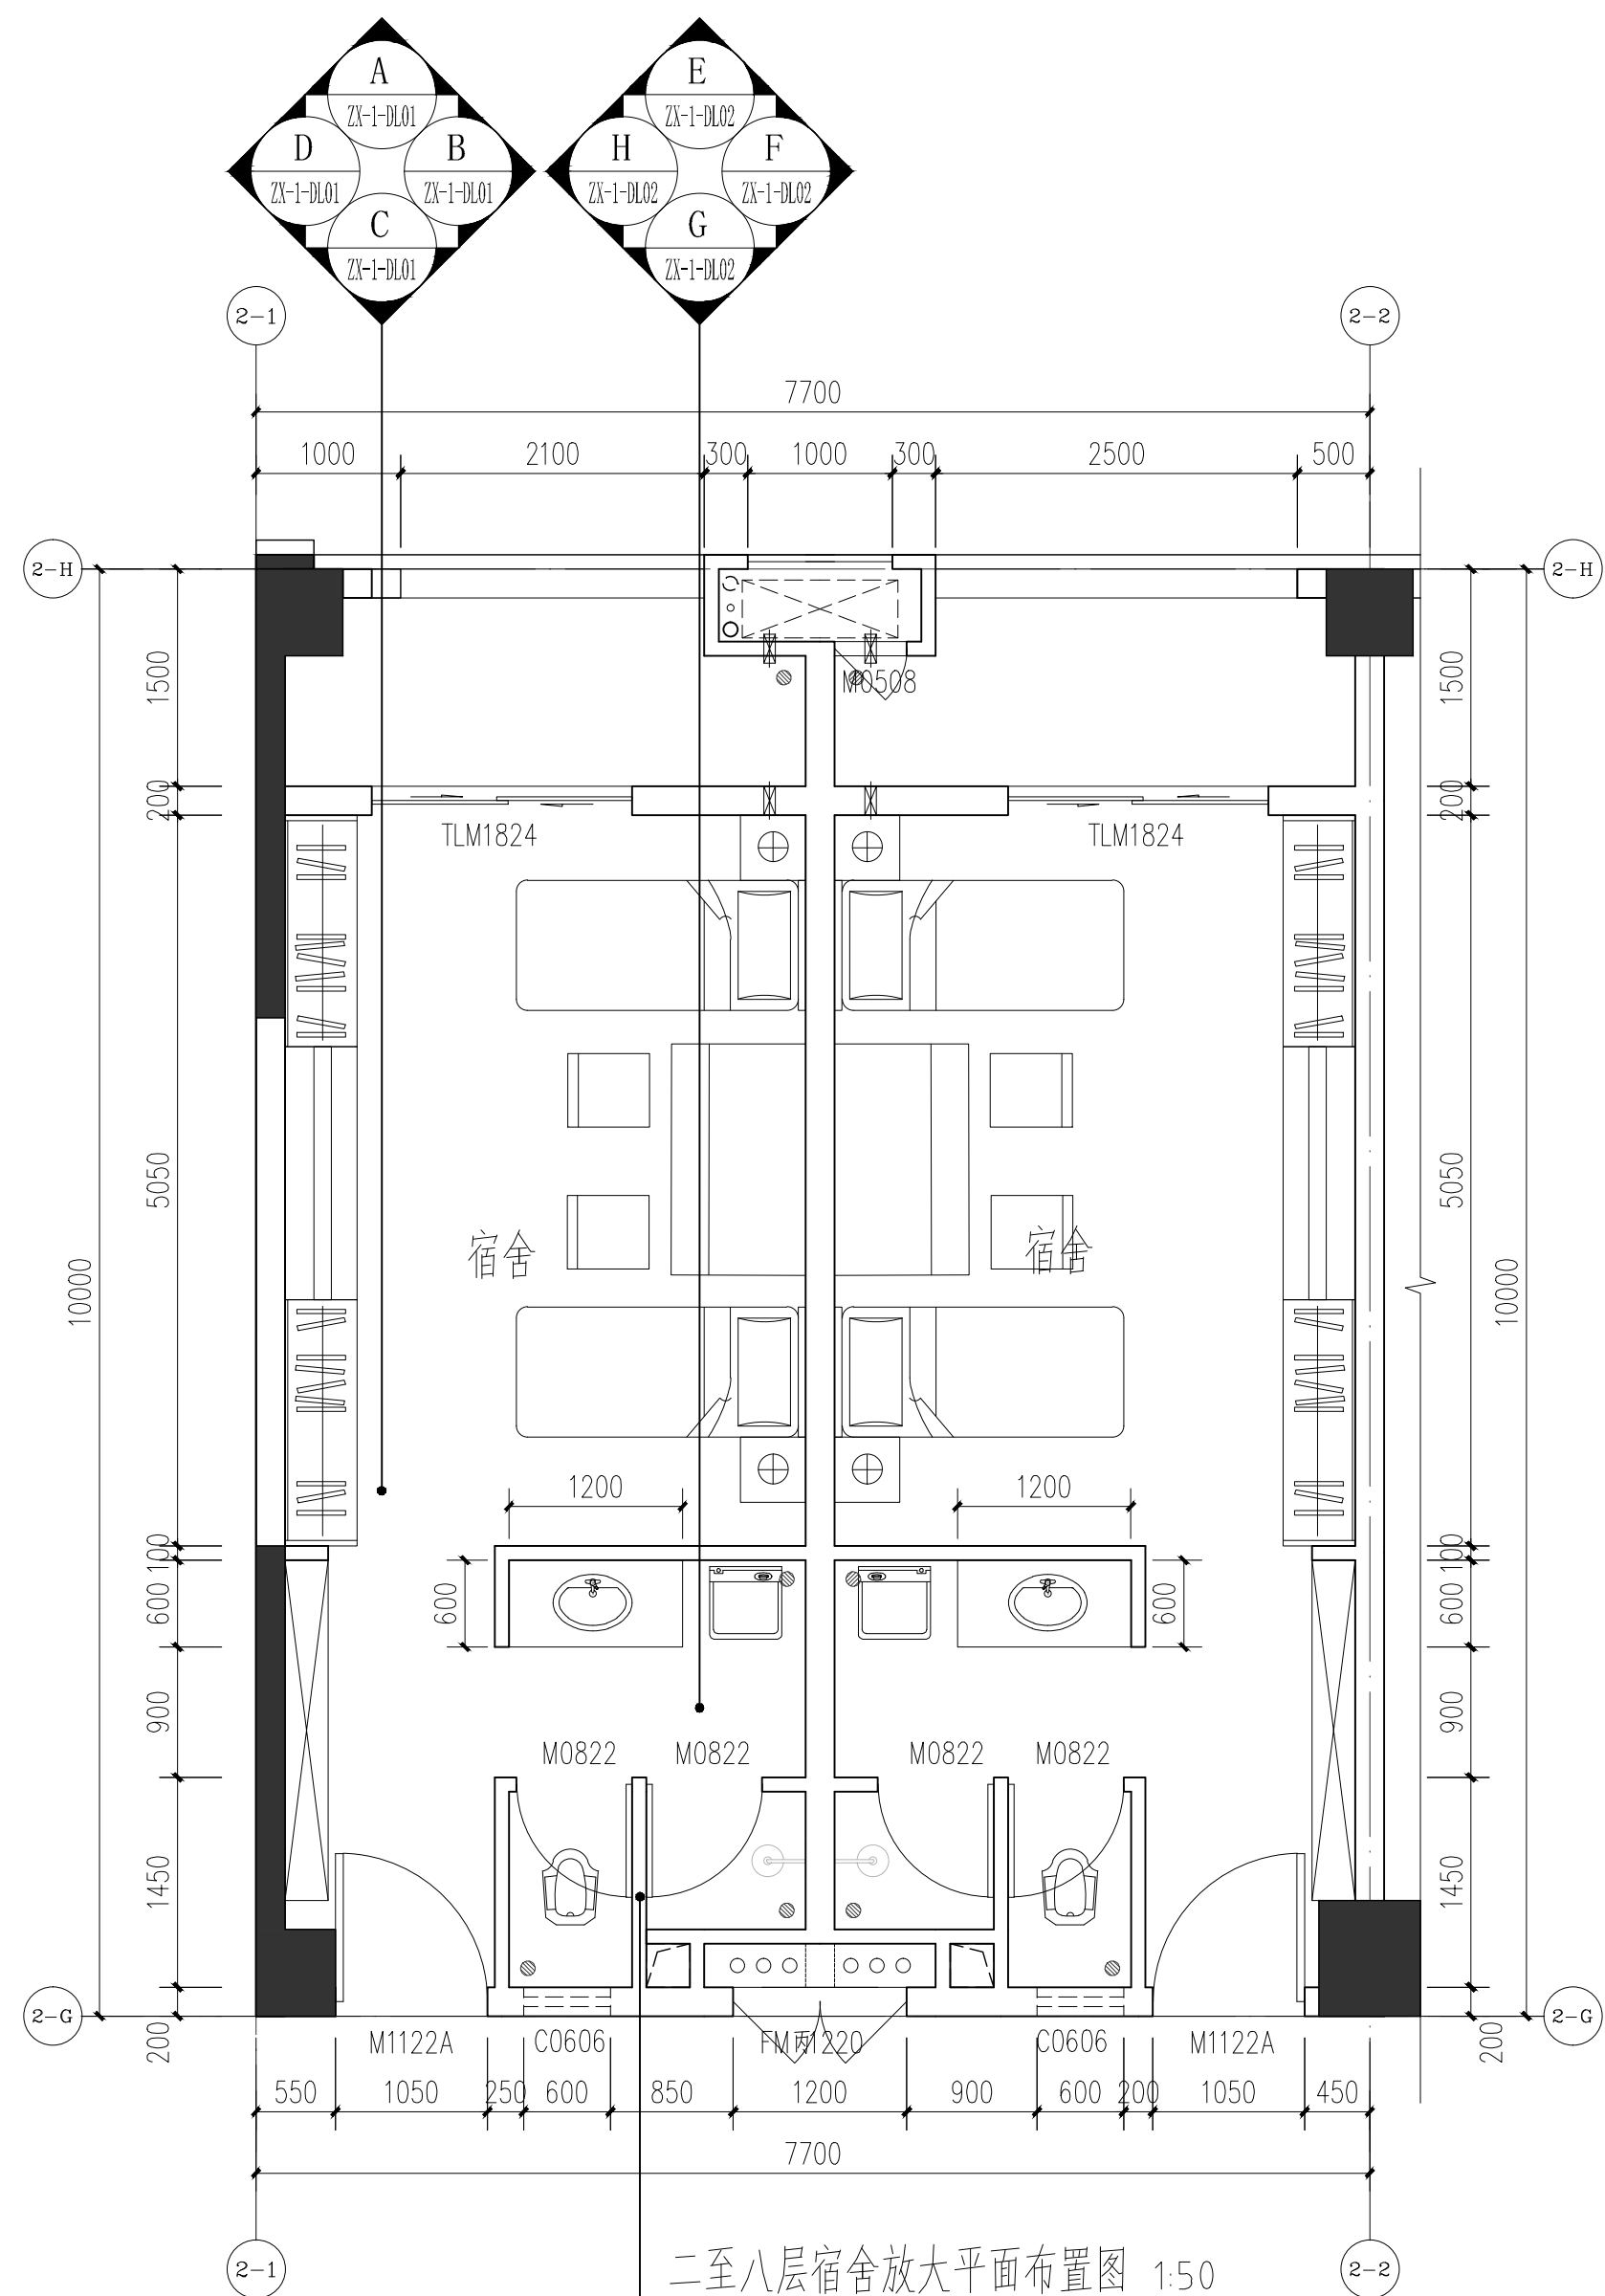
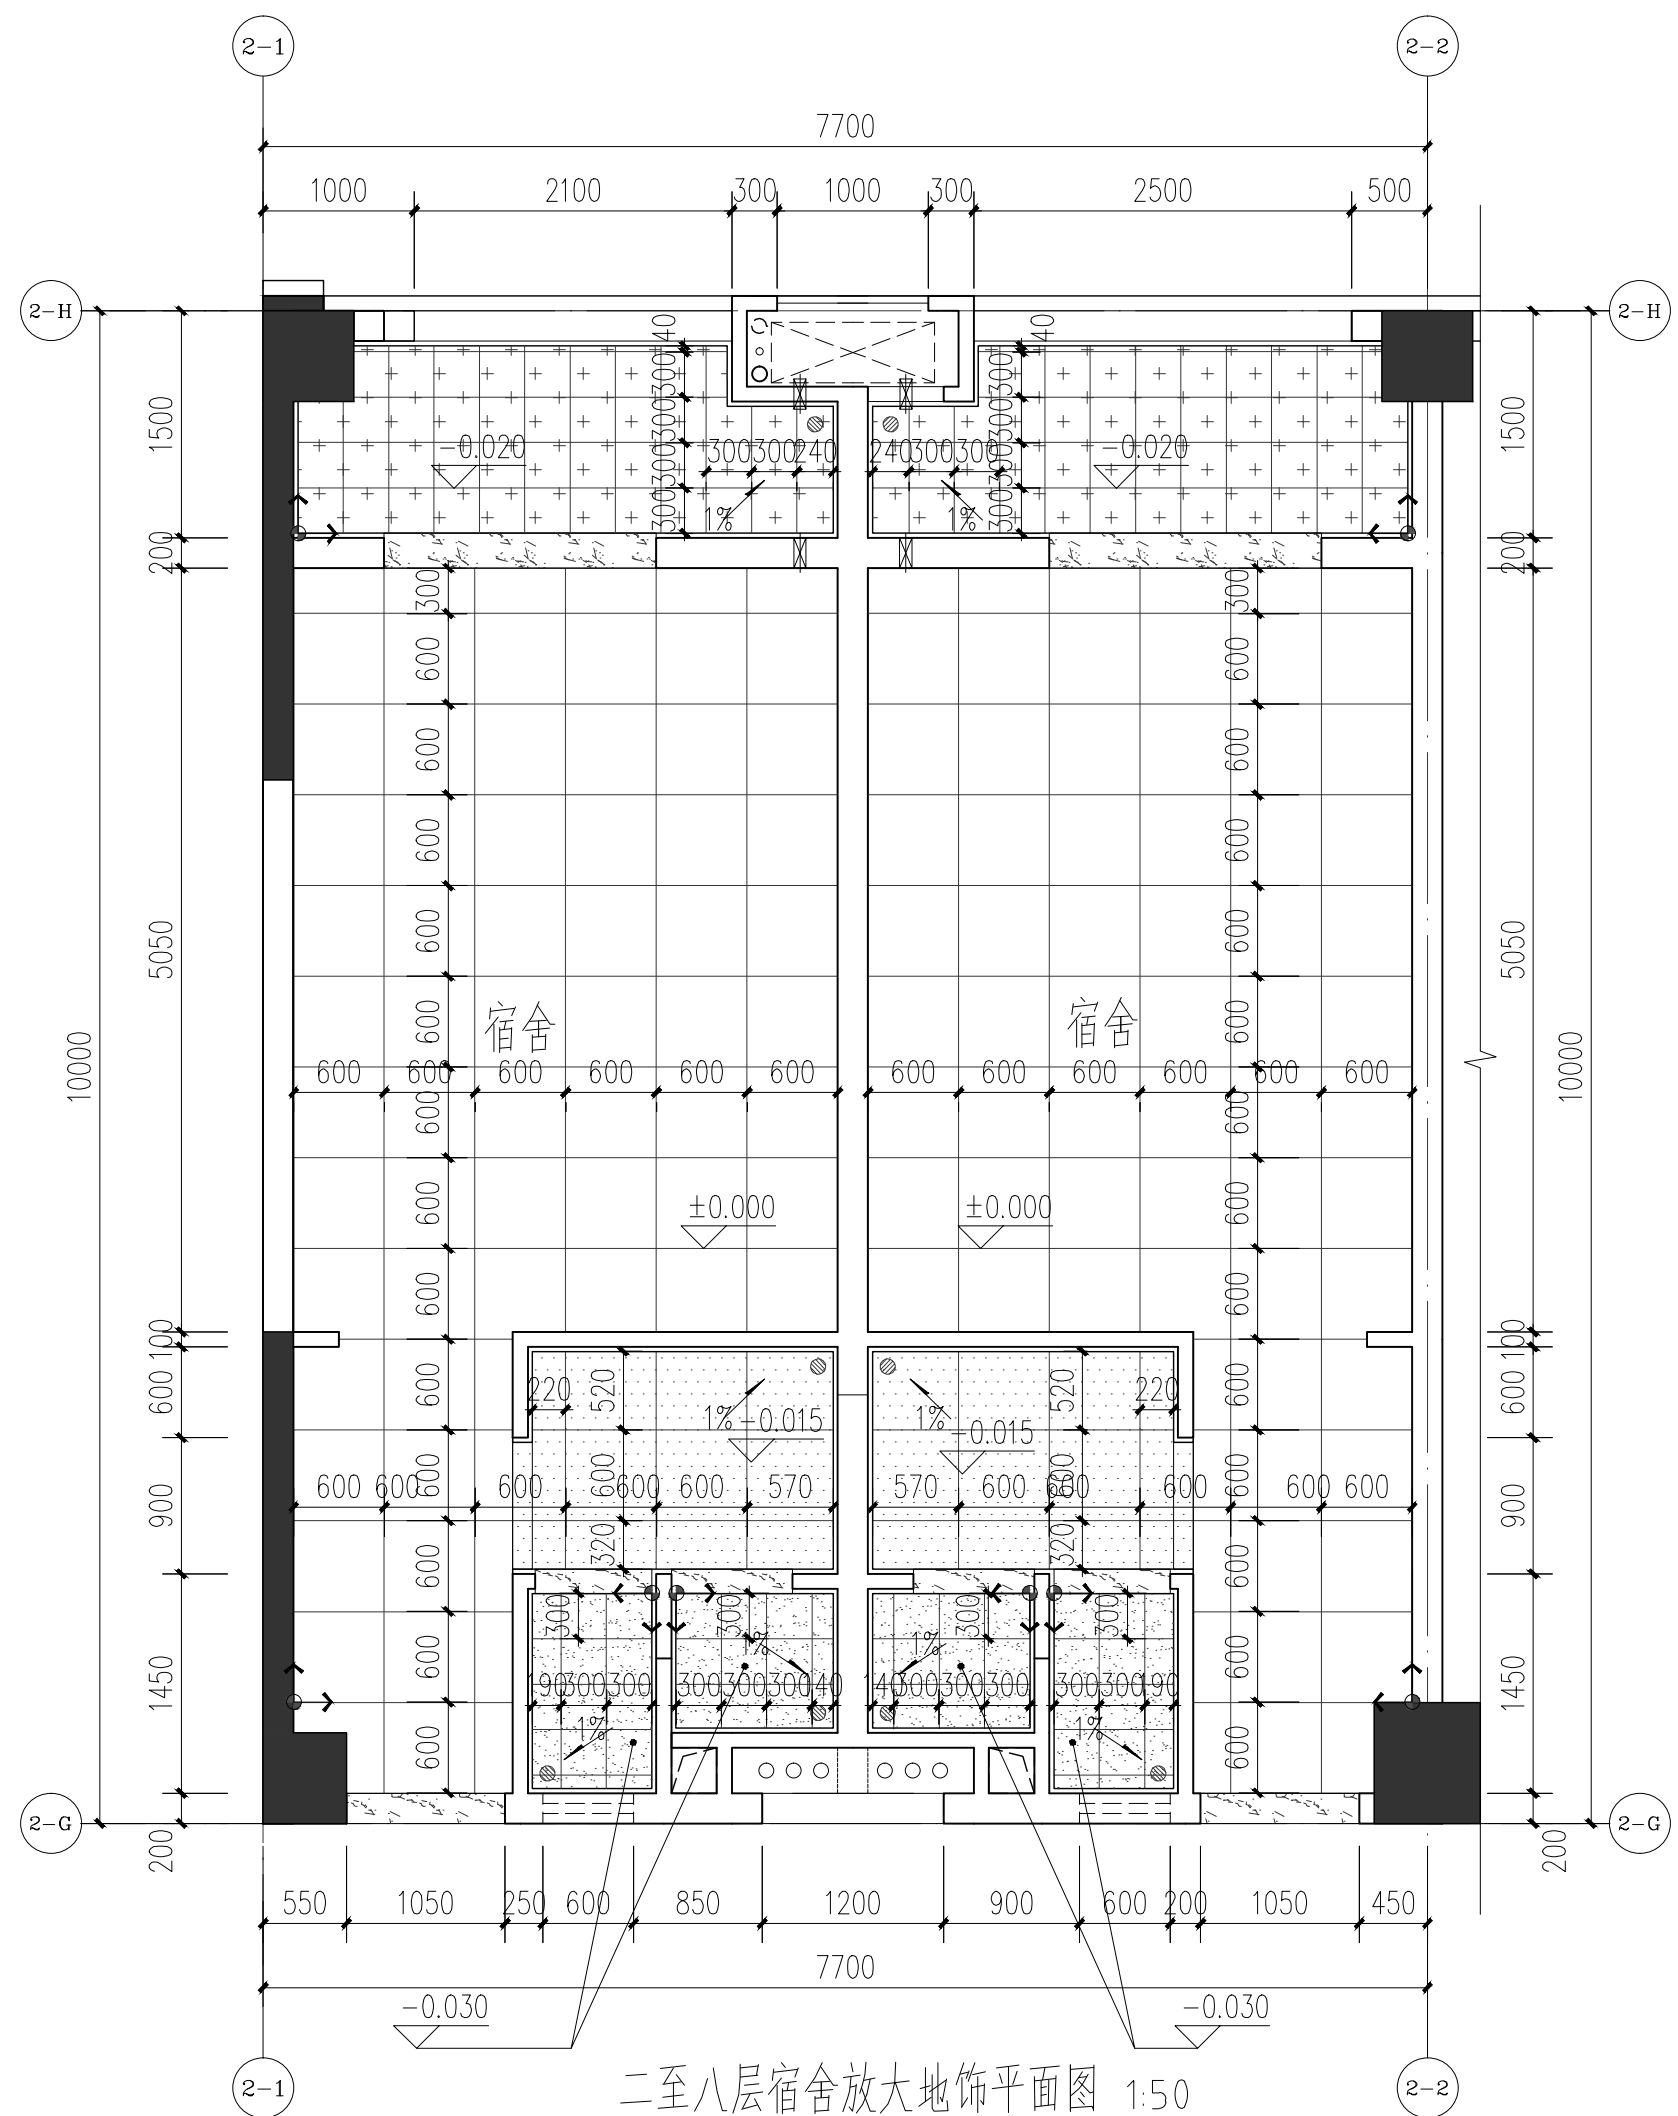
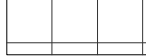
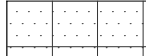
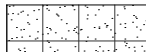

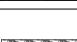
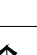


[illegible]

二至八层宿舍放大平面布置图 1:50



二至八层宿舍放大地饰平面图 1:50

图例	
	600×600米黄色抛光砖
	600×600米黄色防滑地砖
	300×300米黄色防滑地砖
	300×300米浅灰色防滑地砖
	浅啡网门槛石
	地砖铺设方向

版本	日	修 改 内 容	修订者

图 纸 号 码

总工程师		
审 定		
审 核	钟献荣	
设 计	黄莺	
总负责人		
	黄莺	
专业负责人		
校 核	黄莺	
设 计	刘晶文	

建设单位	茂名广港码头有限公司
工程名称	茂名广港码头2#宿舍楼工程

业 务 号	23-939	专业	装修(建筑)
设计阶段	施工图		

图
纸
名
称

二至八层宿舍放大平面布置图
放大地饰平面图

图号	ZX(J)-1-DP01	版本号	
出图日期	2025. 03	序号	