





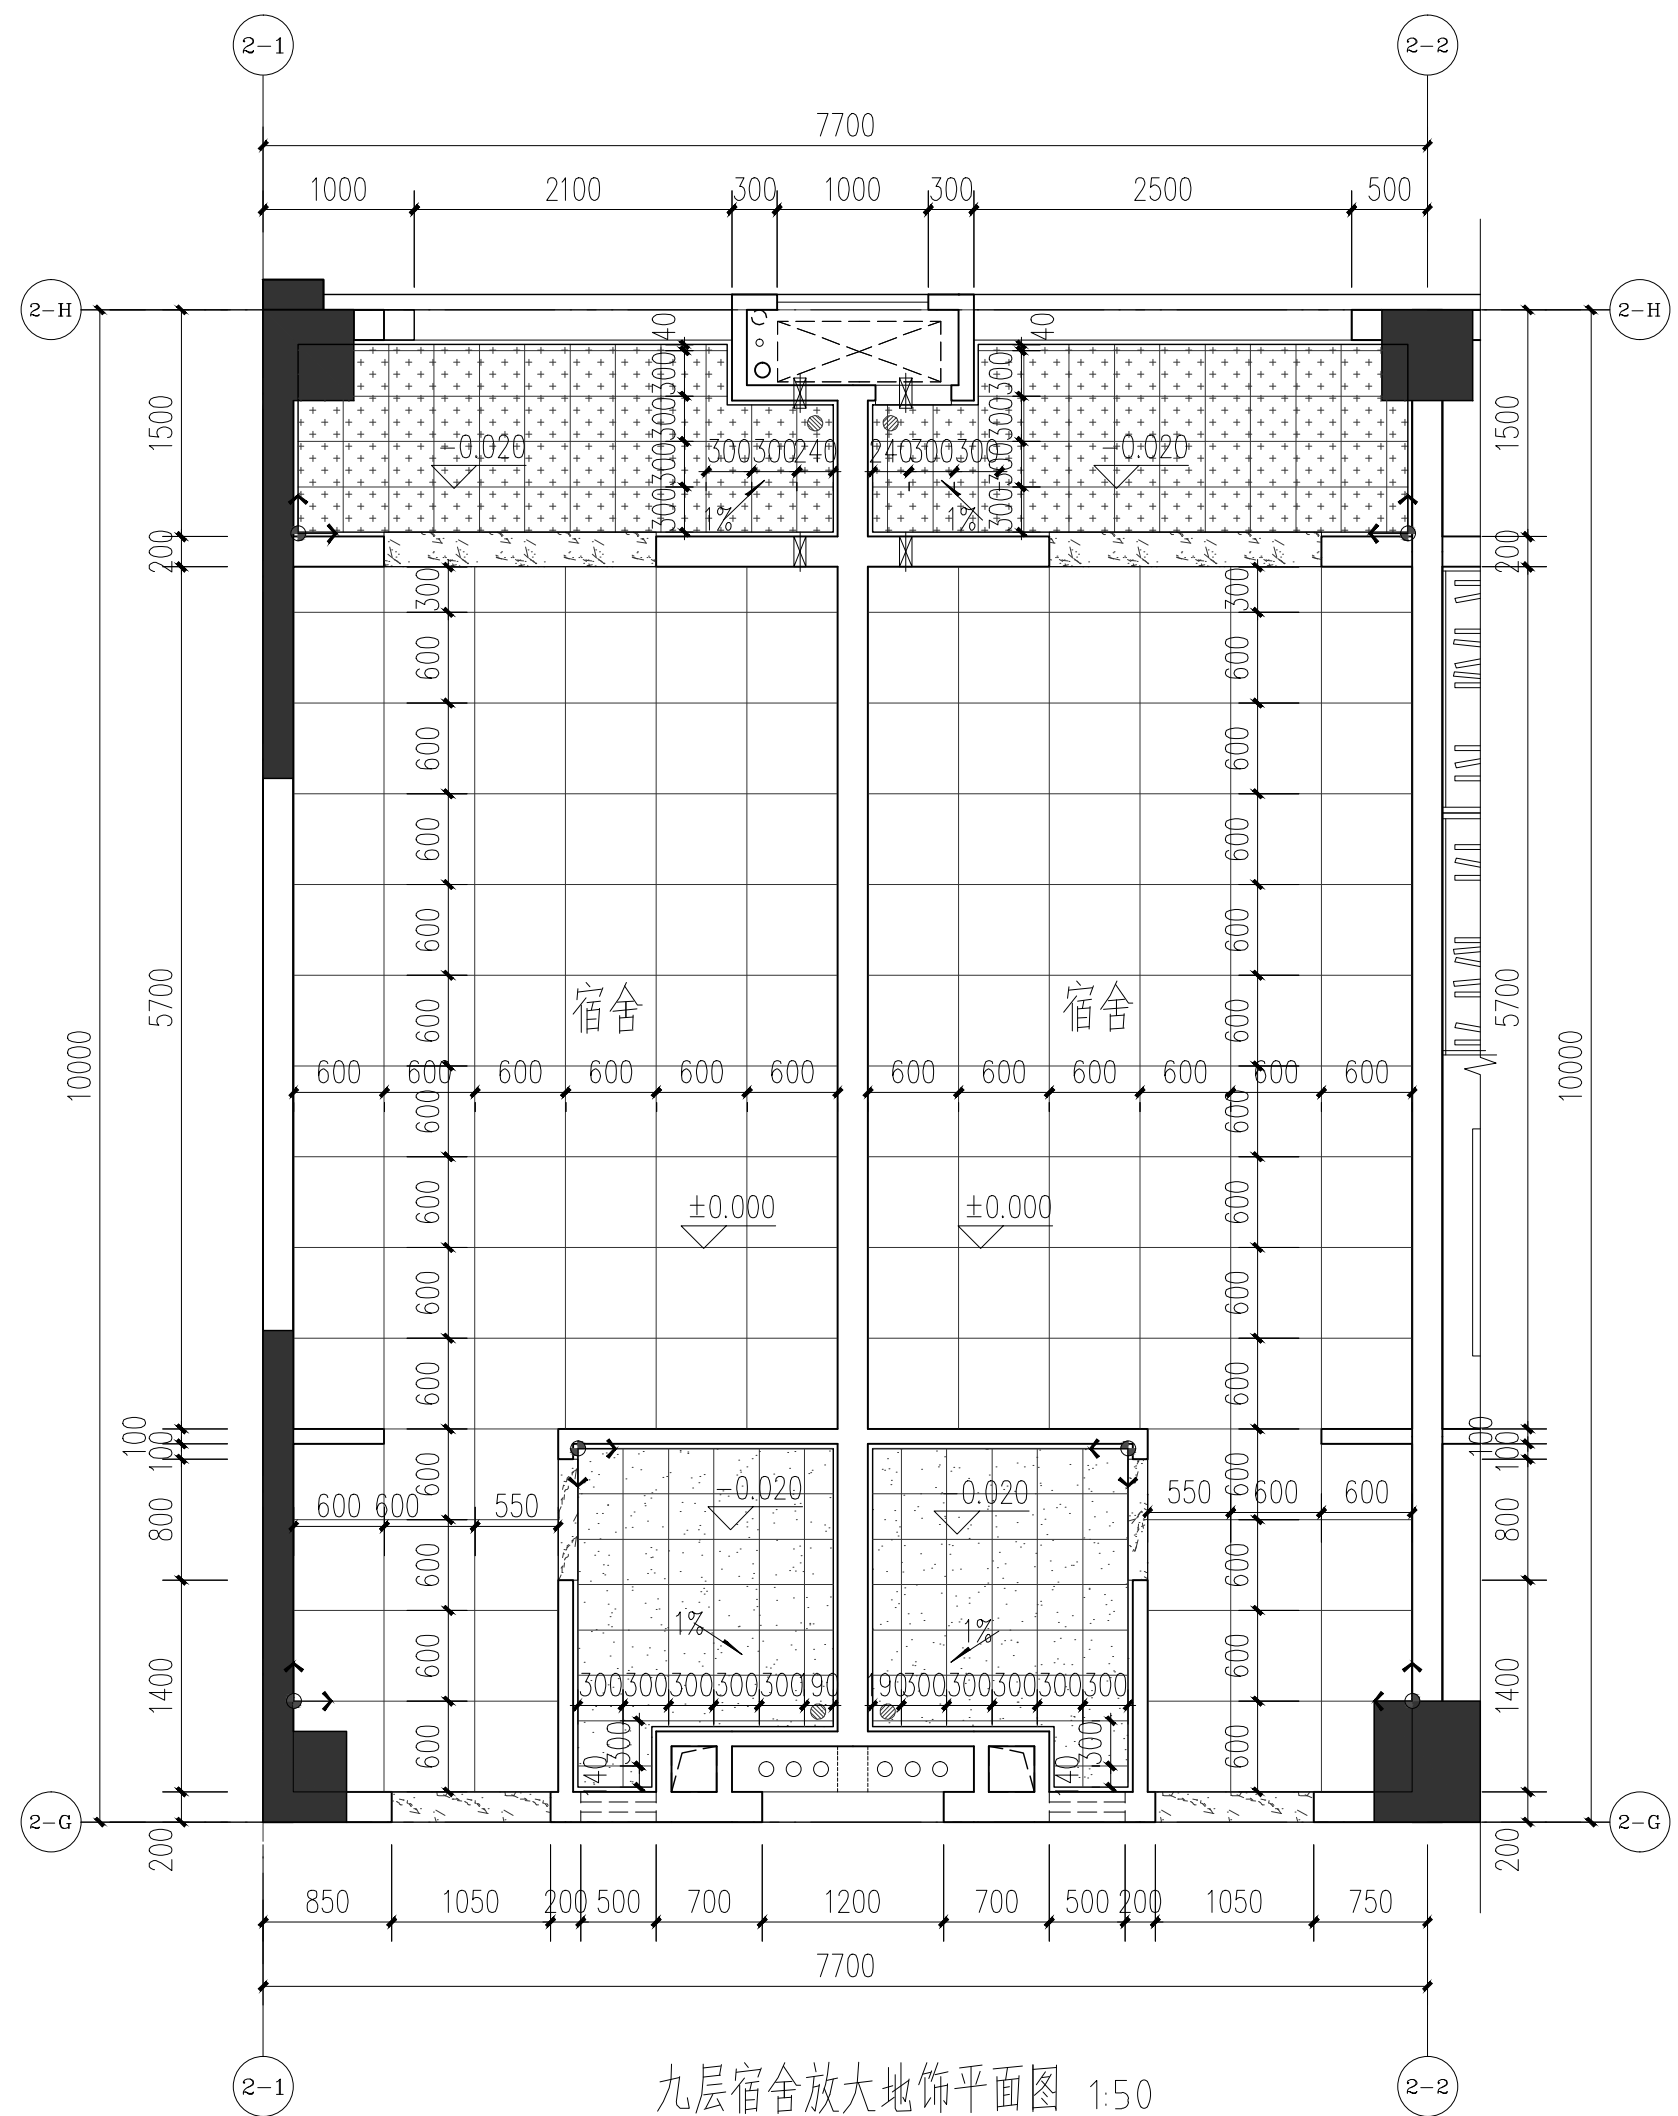


九层宿舍放大平面布置图 1:50

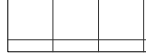

九层宿舍放大地饰平面图 1:50

图例	
	600×600米黄色抛光砖
	600×600米黄色防滑地砖
	300×300米黄色防滑地砖
	300×300米浅灰色防滑地砖
	浅啡网门槛石
	地砖铺设方向

 [illegible]

版本号	日期	修 改 内 容	修订者
		修 订 栏	

图 纸 条 码

\* 4 3 3 R 6 N H C \*

总工程师		
审 定		
审 核	钟献荣	
设 计	黄莺	
总负责人		
	黄莺	
专业负责人		
	黄莺	
校 核		
	刘晶文	
设 计		

建设单位	茂名广港码头有限公司
工程名称	茂名广港码头2#宿舍楼工程

业务号	23-939	专业	装修(建筑)
设计阶段	施工图		

图纸名称

图号	ZX (J) -1-DP03	版本号	
出图日期	2025. 03	序号	