

食堂区域


阴影区域
非本次报建范围

各功能空间建筑完成面标高及结构面标高关系 (m)			
部位		建筑完成面标高	结构面标高
宿舍	首层	H	H-0.050
	排管层	-0.015	-0.100
电梯厅、外走廊	首层	H-0.020 (外廊最高位)	H-0.100
	排管层	H-0.050 (外廊最低位)	
开水间、垃圾间	首层	H-0.020 (最高位)	H-0.100
	排管层	H-0.050 (最低位)	
楼梯间	首层	H	H-0.050
	排管层	-0.015	-0.600
卫生间	首层	H-0.020 (最高位)	H-0.350/H-0.100
	排管层	H-0.050 (最低位)	
阳台	首层	H-0.020 (最高位)	H-0.100
	排管层	H-0.050 (最低位)	

总工程师	
审定	叶 充
审核	黄 莺
设计	
总负责人	
专业负责人	黄振超
校 核	陈世林
设 计	陈世林


建设单位	茂名广港码头有限公司
工程名称	茂名广港码头2#宿舍楼工程
业务号	23-939
设计阶段	施工图

图纸名称	二层~八层防雷平面图
图号	D-1-LP2
出图日期	2025. 03
版本号	00
序号	000
版权所有, 不得复制、套用或公开。 ALL RIGHTS RESERVED.	

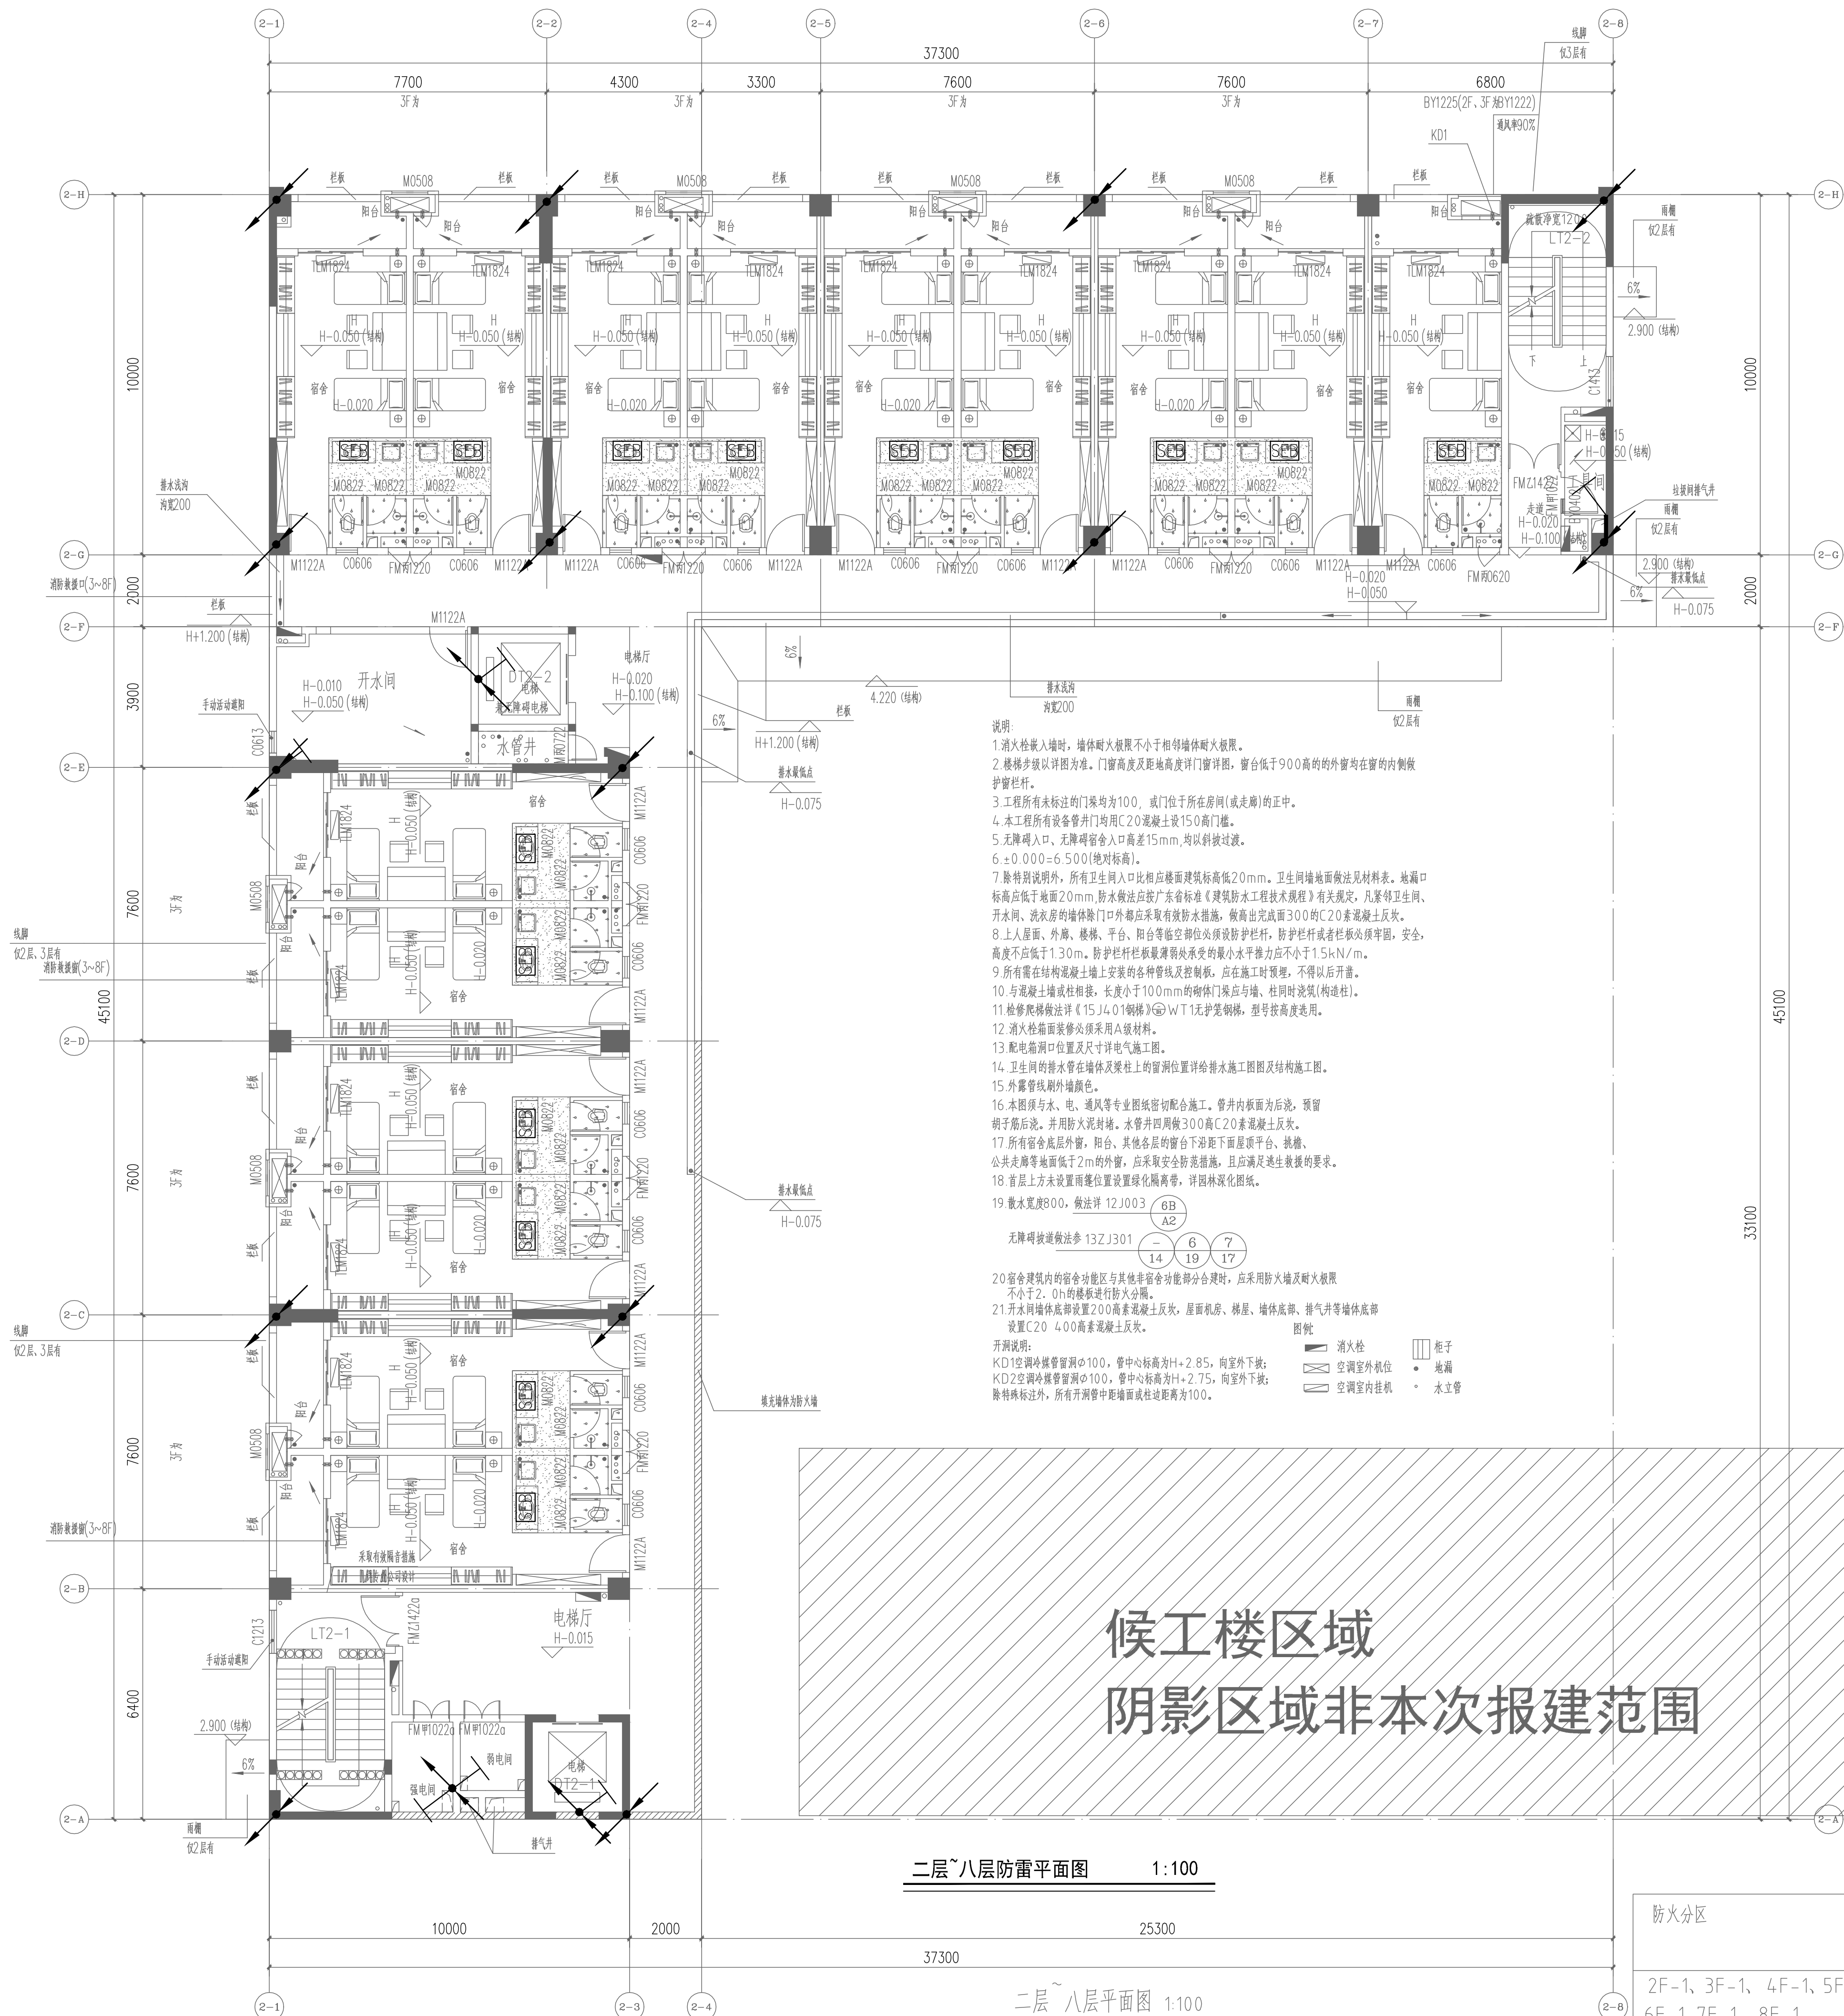

候工楼区域
阴影区域非本次报建范围

防火分区示意图

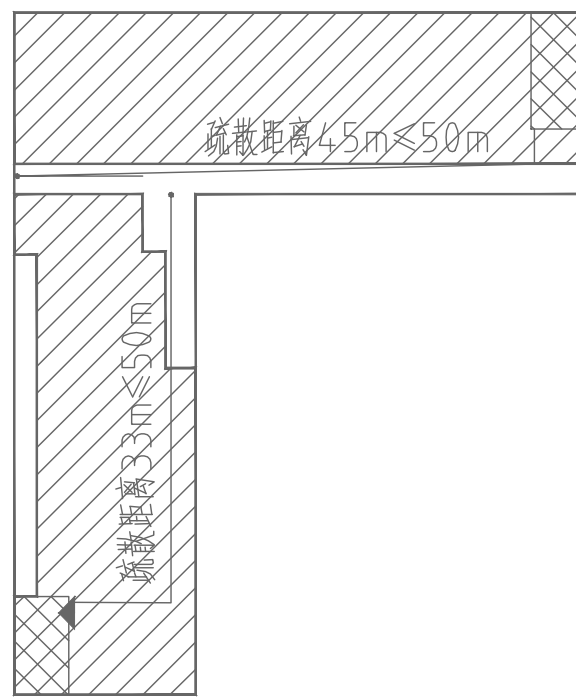

二层~八层防雷平面图 1:100

二层~八层平面图 1:100

防火分区	本层防火分区面积 (m ²)	功能	总人数	疏散宽度指标 (1.05m/100人)	需要宽度	设计宽度 (m)
2F-1、3F-1、4F-1、5F-1、6F-1、7F-1、8F-1 每层为一个防火分区	844.8	宿舍 (每层2人间15间) (二层~八层共105间)	每层 30 二层~八层 210	1.05	1.05	2.5