
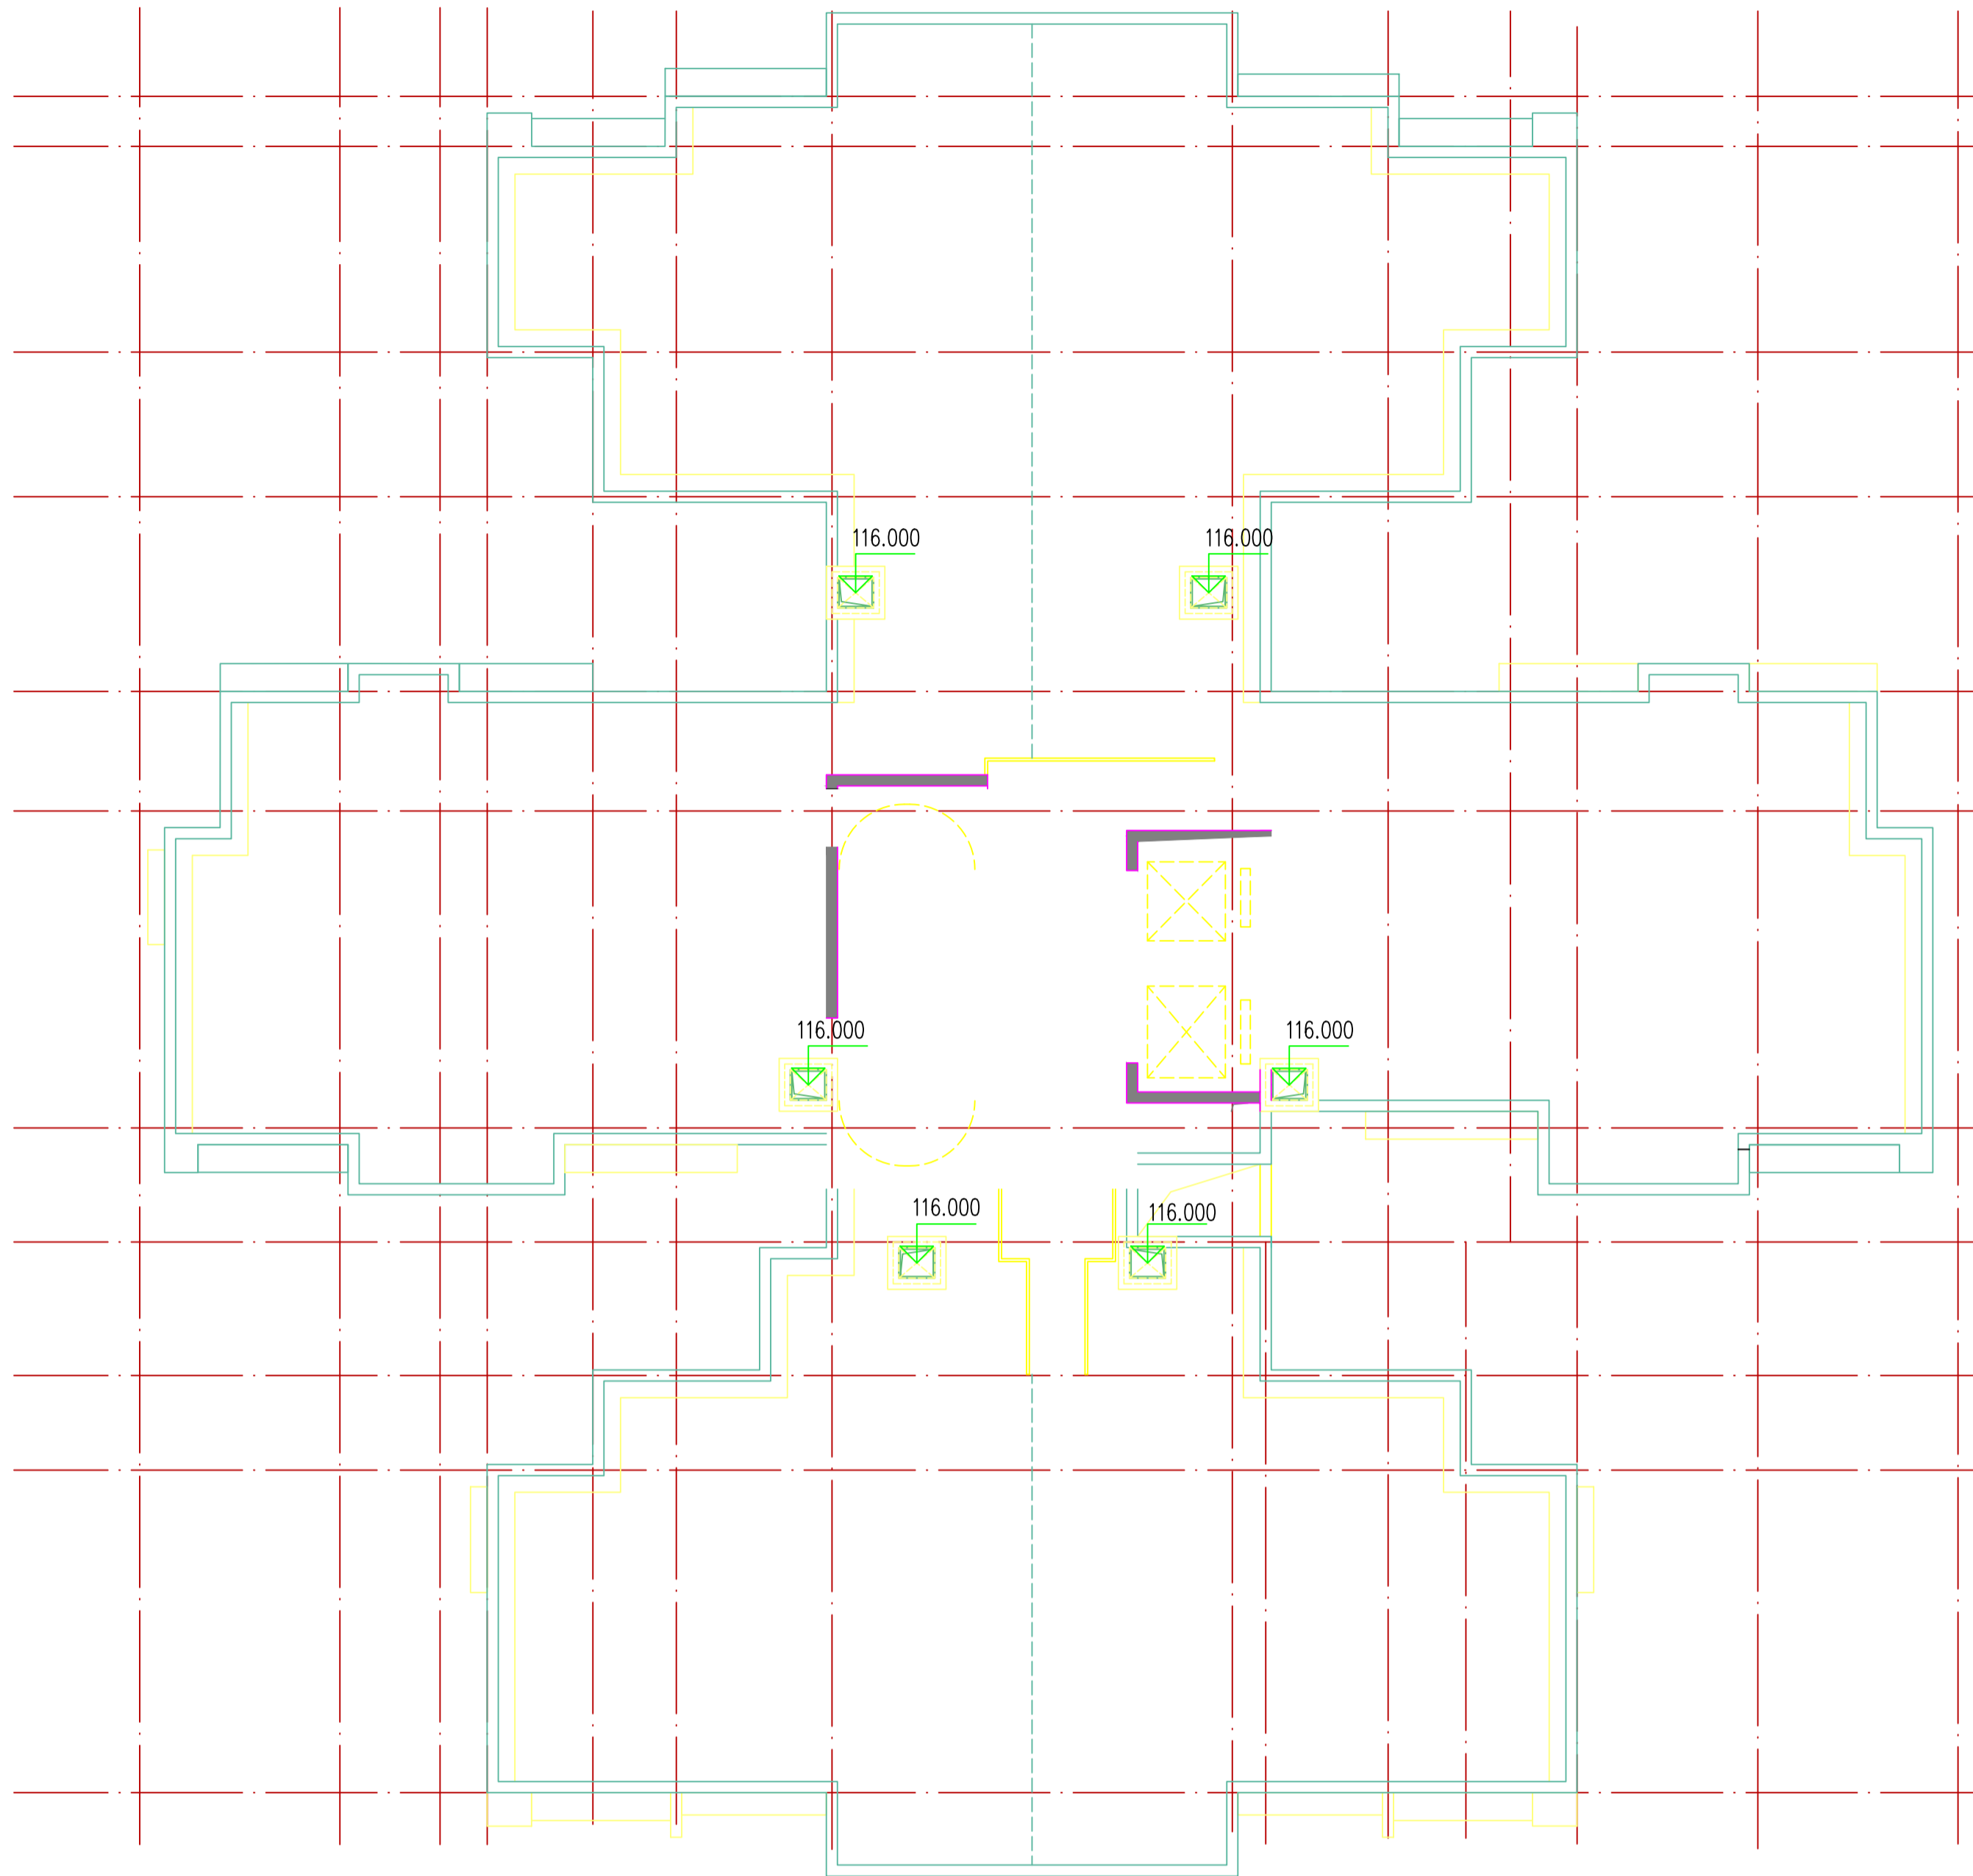



B户型首层平面图 1:100

工 程 名 称 Project			
图 纸 名 称 Title			
专 业 Subject		设计阶段 Phase	方案阶段
图 号 Drawing No.		日 期 Date	
电子文件名 File Name			
版权所有，未经授权，不得复制。 ALL RIGHTS RESERVED.			

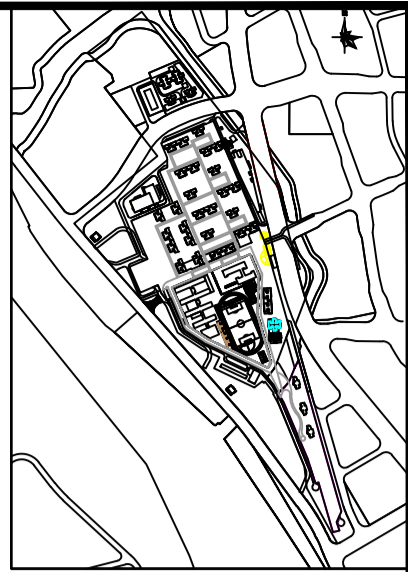

B户型顶层平面图 1:100

工 程 名 称 Project			
图 纸 名 称 Title			
专 业 Subject		设计阶段 Phase	方案阶段
图 号 Drawing No.		日 期 Date	
电子文件名 File Name			
版权所有，未经授权，不得复制。 ALL RIGHTS RESERVED.			

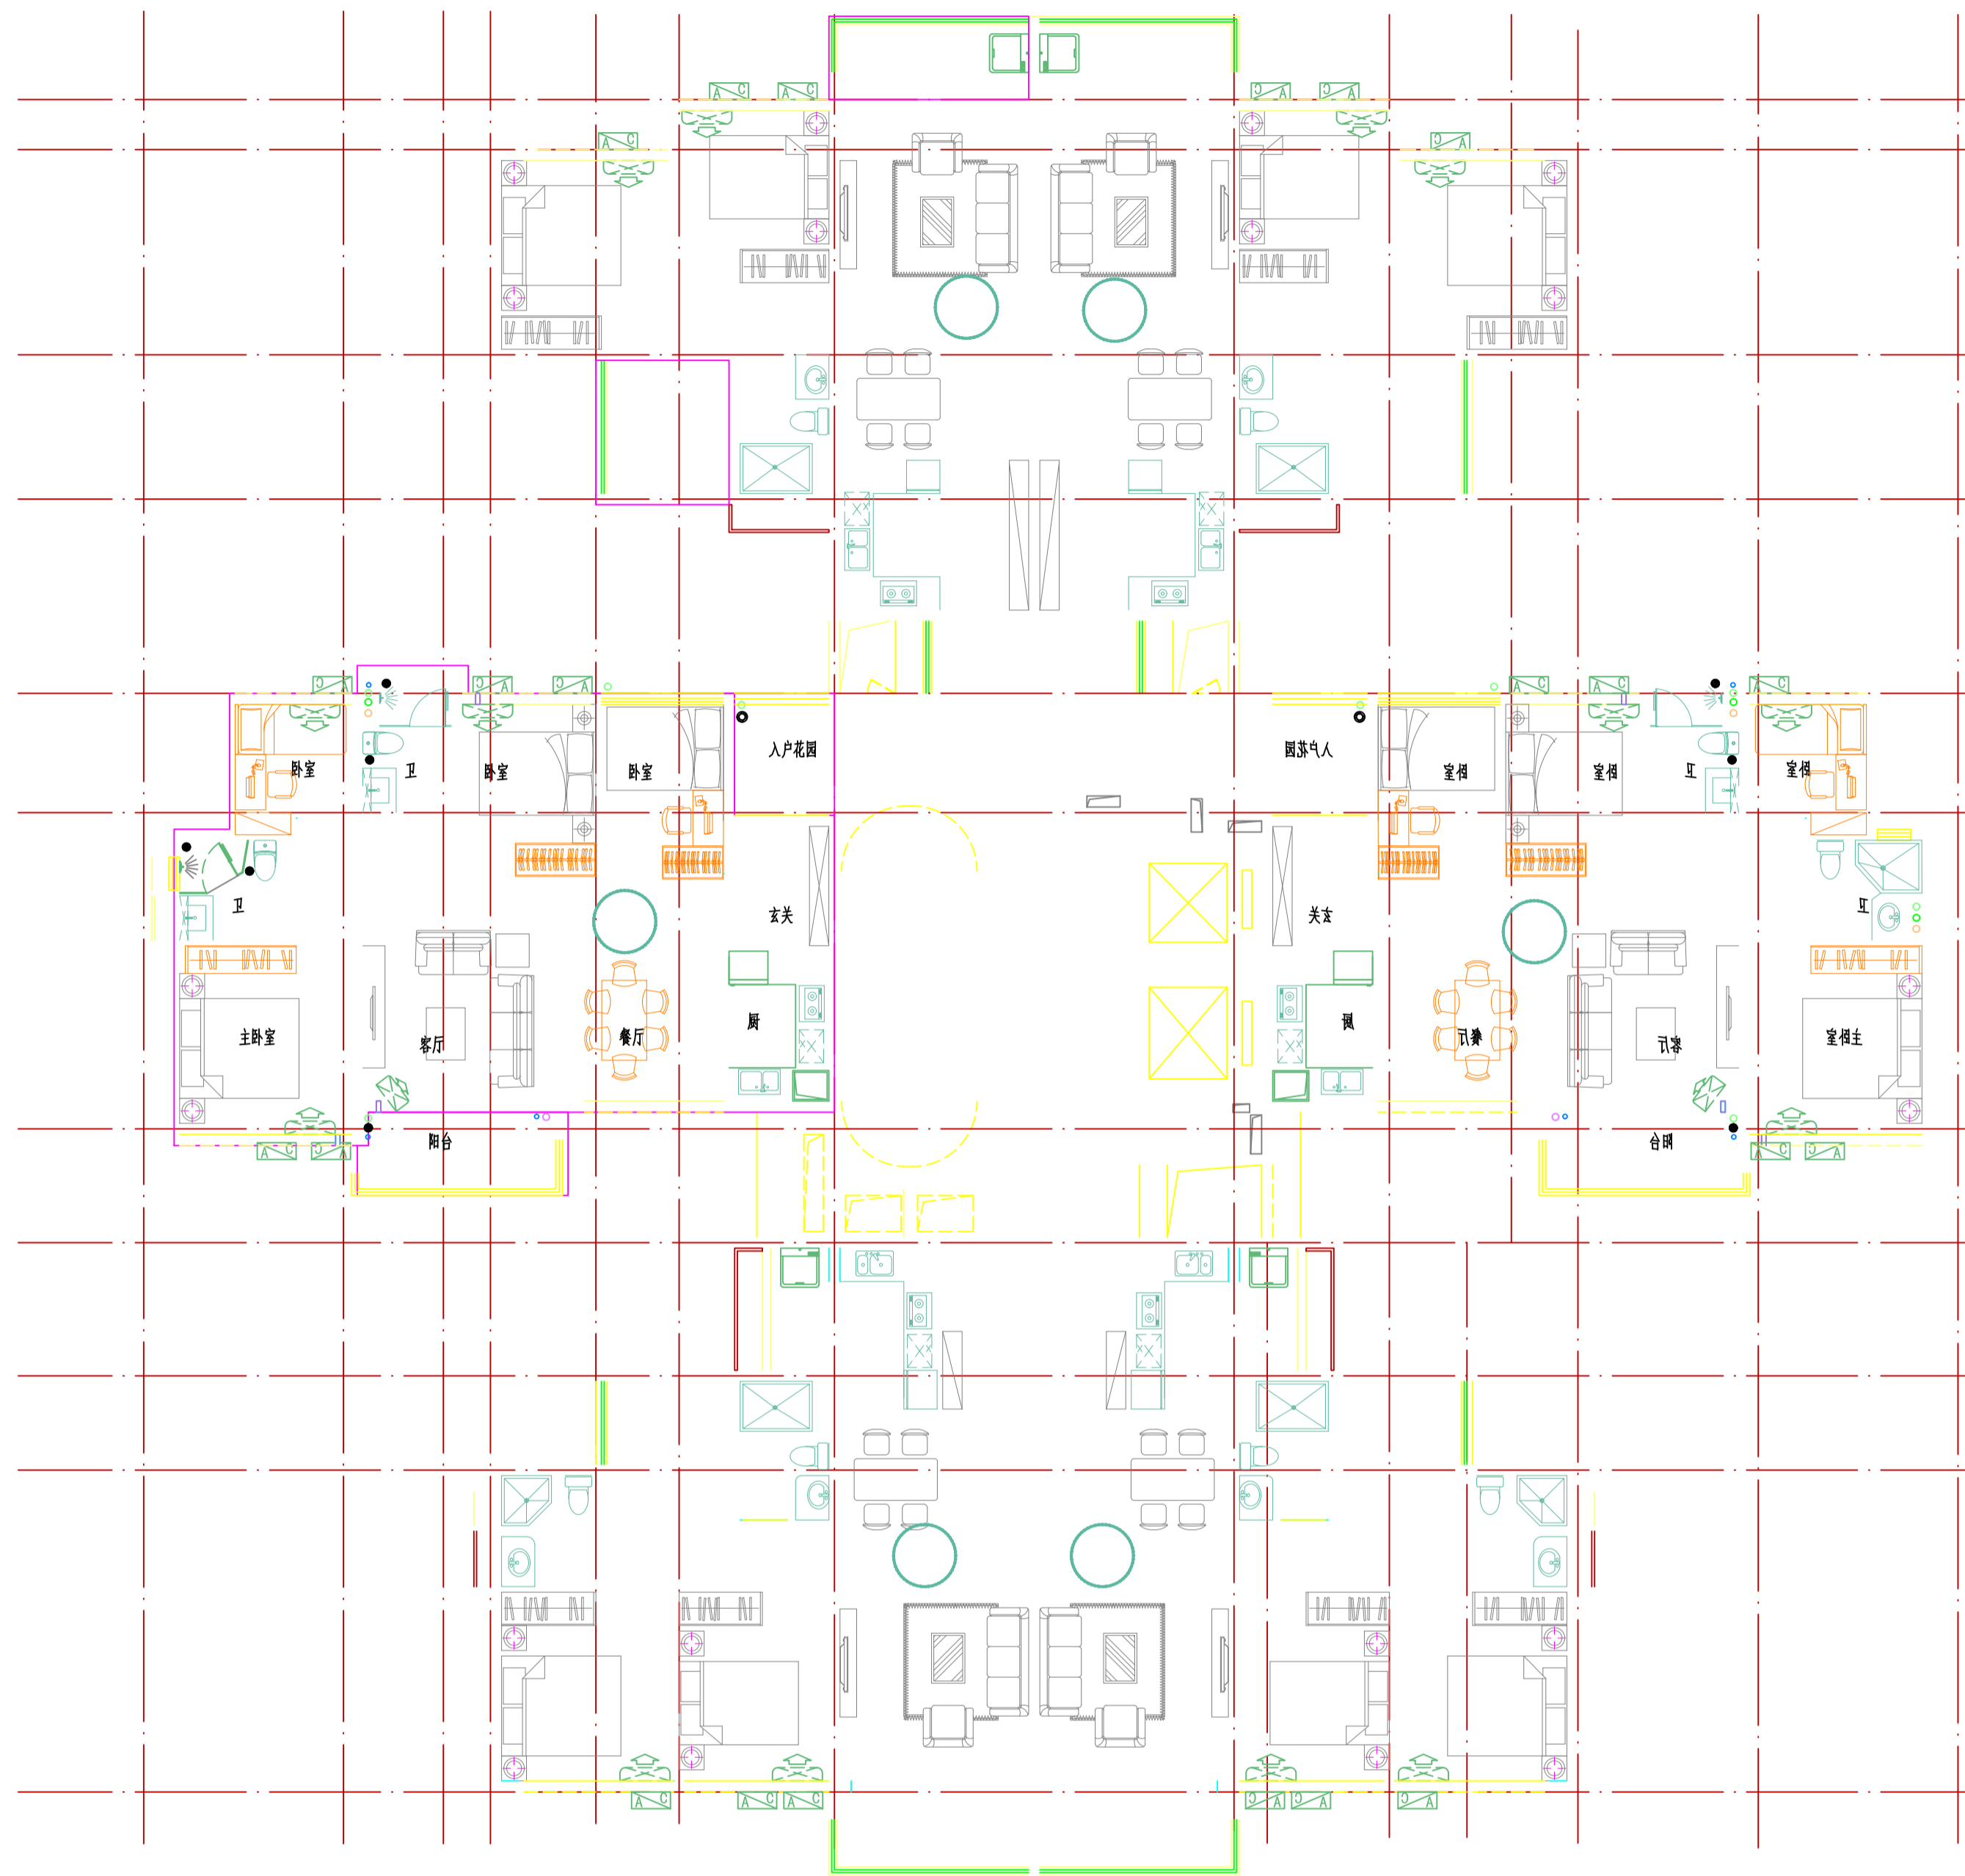


B户型标准层平面图 1:100

白地户型	B户型								
B户型	户型	户型编号	套内	公摊	建筑面积	实用率	户数（层数）	半开敞投影面积	套内不含阳台面积
①	2厅3房2卫+1	平层	79.40	14.12	93.52	84.9%	32	12.40	73.20
②	2厅3房2卫+1	平层	79.40	14.12	93.52		32	12.40	73.20
③	2厅4房2卫+1	平层	91.31	16.24	107.55		32	9.54	86.54
④	2厅3房2卫+1	平层	70.92	12.61	83.53		32	11.79	64.88
⑤	2厅3房2卫+1	平层	70.92	12.61	83.53		32	11.79	64.88
⑥	2厅4房2卫+1	平层	91.31	16.24	107.55		32	9.54	86.54
	合计		483.26	85.96	569.22		192		449.24

工程名称 Project			
图纸名称 Title			
专业 Subject		设计阶段 Phase	方案阶段
图号 Drawing No.		日期 Date	
电子文件名 File Name			
版权所有，未经授权，不得复制。 ALL RIGHTS RESERVED.			

建筑			暖通		
结构			给排水		
电气			工程		
暖通			目录		

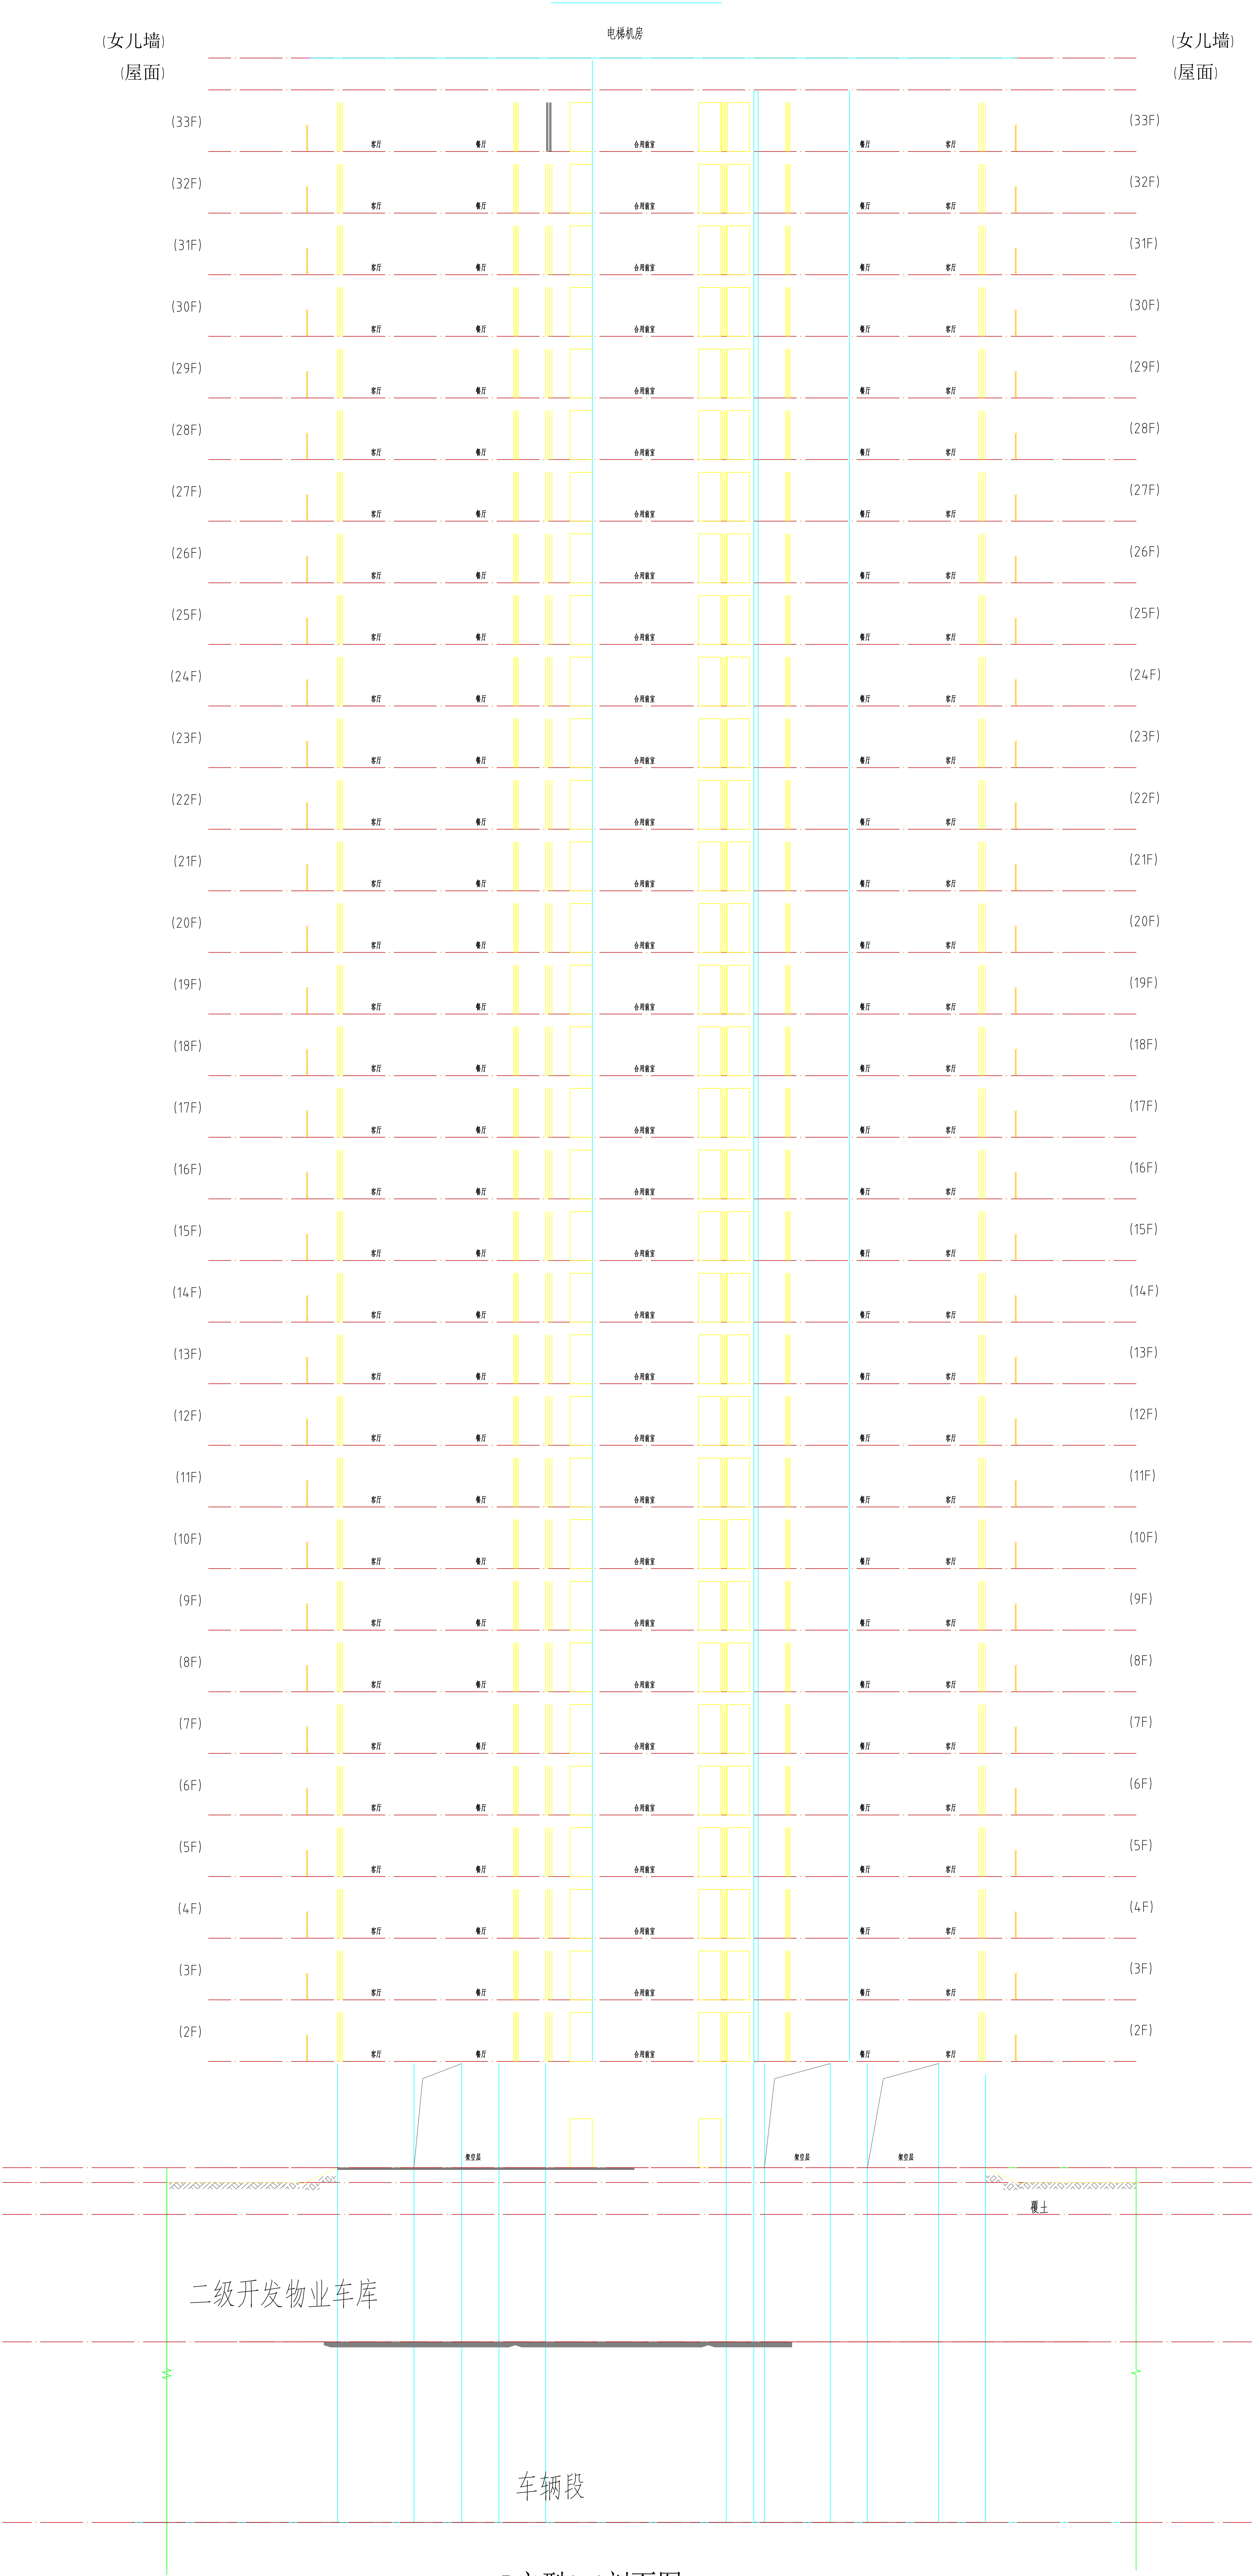


B户型1-1剖面图 1:100

工程名称 Project			
图纸名称 Title			
专业 Subject		设计阶段 Phase	方案阶段
图号 Drawing No.		日期 Date	
电子文件名 File Name			
版权所有，未经授权，不得复制。 ALL RIGHTS RESERVED.			

(女儿墙)
(屋面)

(33F)
(32F)
(31F)
(30F)
(29F)
(28F)
(27F)
(26F)
(25F)
(24F)
(23F)
(22F)
(21F)
(20F)
(19F)
(18F)
(17F)
(16F)
(15F)
(14F)
(13F)
(12F)
(11F)
(10F)
(9F)
(8F)
(7F)
(6F)
(5F)
(4F)
(3F)
(2F)

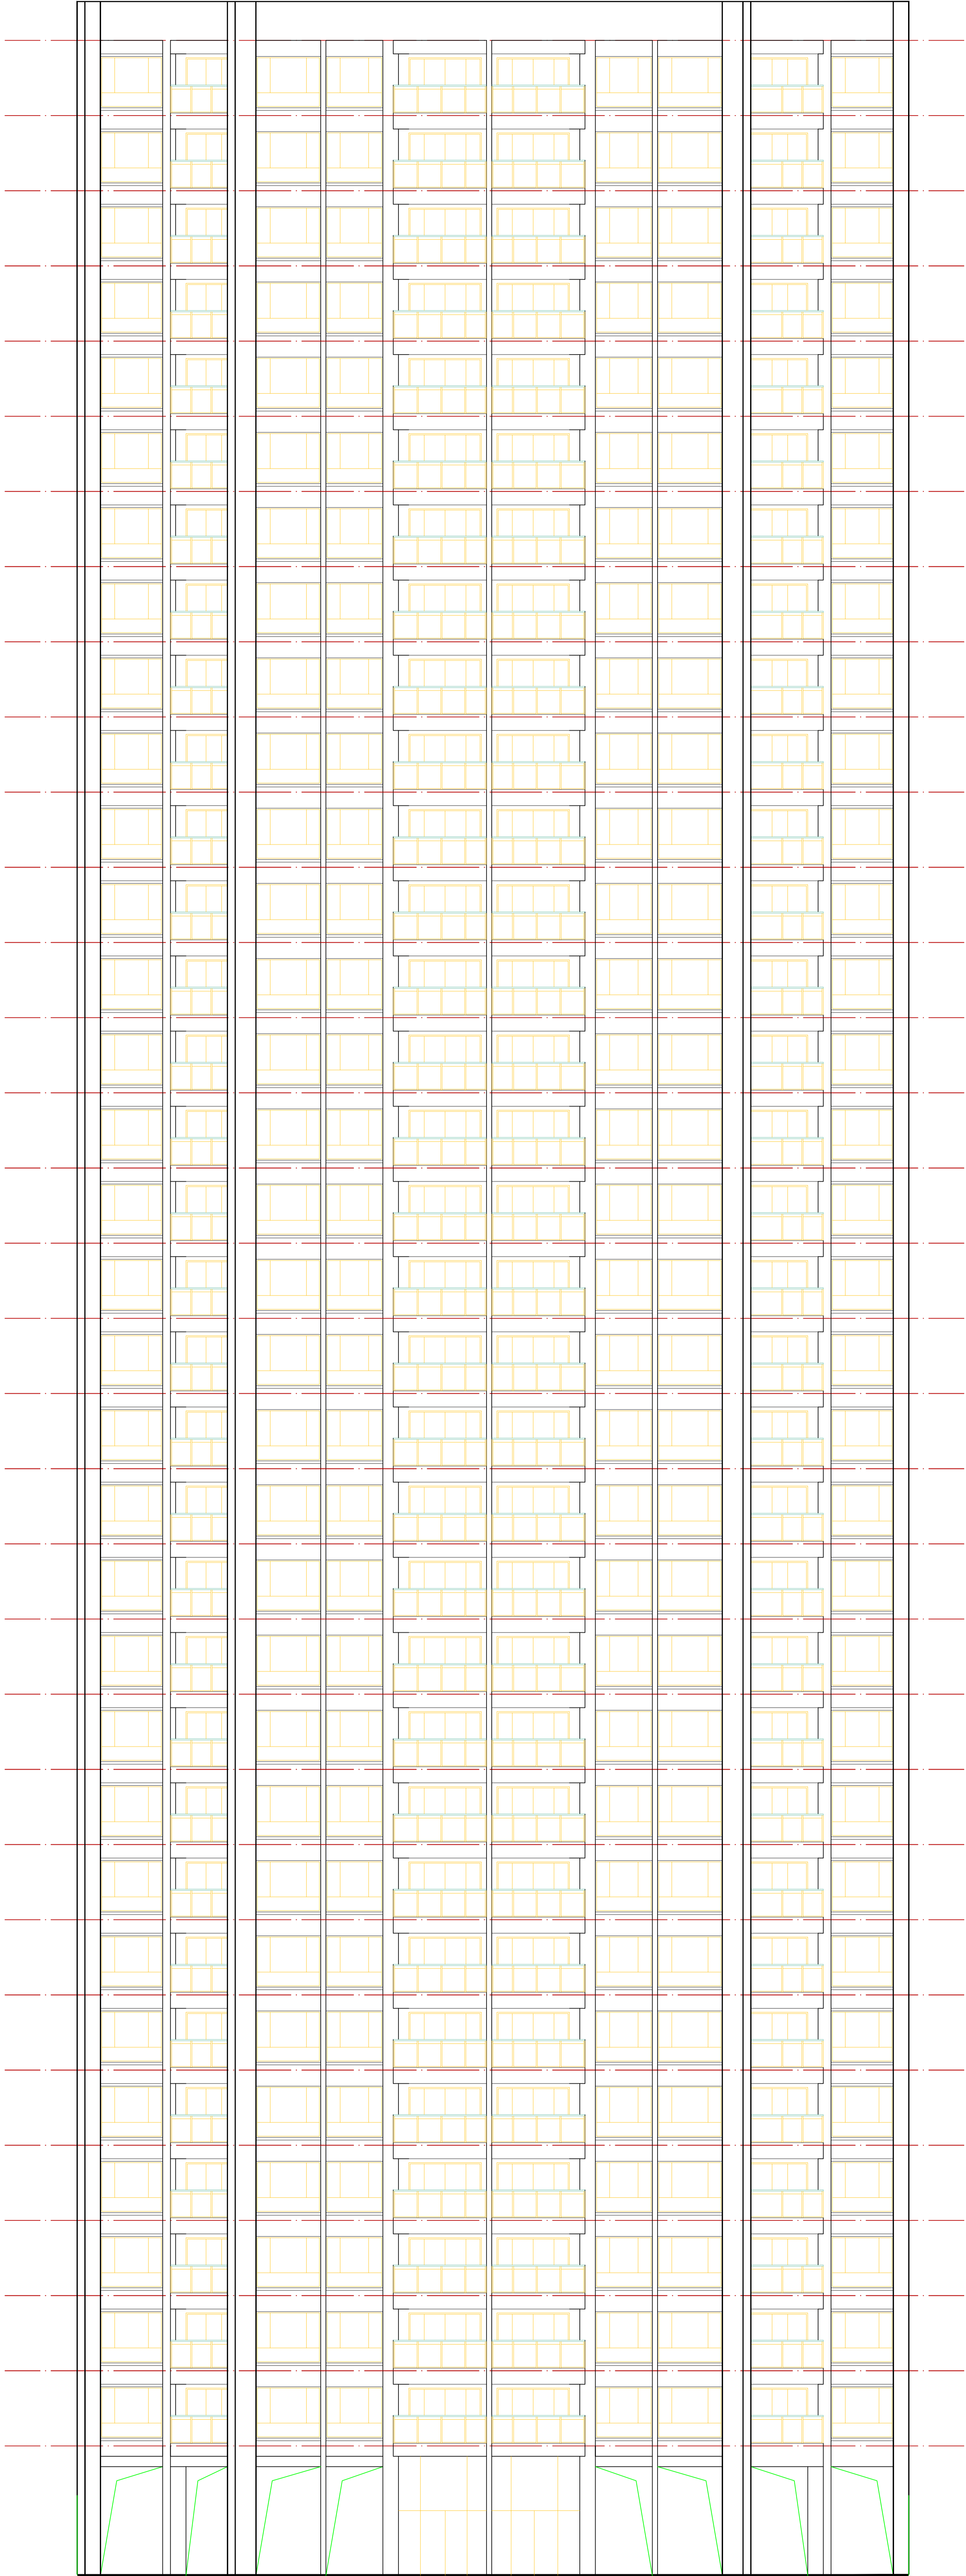

(女儿墙)
(屋面)

(33F)
(32F)
(31F)
(30F)
(29F)
(28F)
(27F)
(26F)
(25F)
(24F)
(23F)
(22F)
(21F)
(20F)
(19F)
(18F)
(17F)
(16F)
(15F)
(14F)
(13F)
(12F)
(11F)
(10F)
(9F)
(8F)
(7F)
(6F)
(5F)
(4F)
(3F)
(2F)

1


14

B户型 ①-⑭ 立面图

工程名称 Project			
图纸名称 Title			
专业 Subject		设计阶段 Phase	方案阶段
图号 Drawing No.		日期 Date	
电子文件名 File Name			
版权所有，未经授权，不得复制。 ALL RIGHTS RESERVED.			

(女儿墙)
(屋面)

(33F)
(32F)
(31F)
(30F)
(29F)
(28F)
(27F)
(26F)
(25F)
(24F)
(23F)
(22F)
(21F)
(20F)
(19F)
(18F)
(17F)
(16F)
(15F)
(14F)
(13F)
(12F)
(11F)
(10F)
(9F)
(8F)
(7F)
(6F)
(5F)
(4F)
(3F)
(2F)

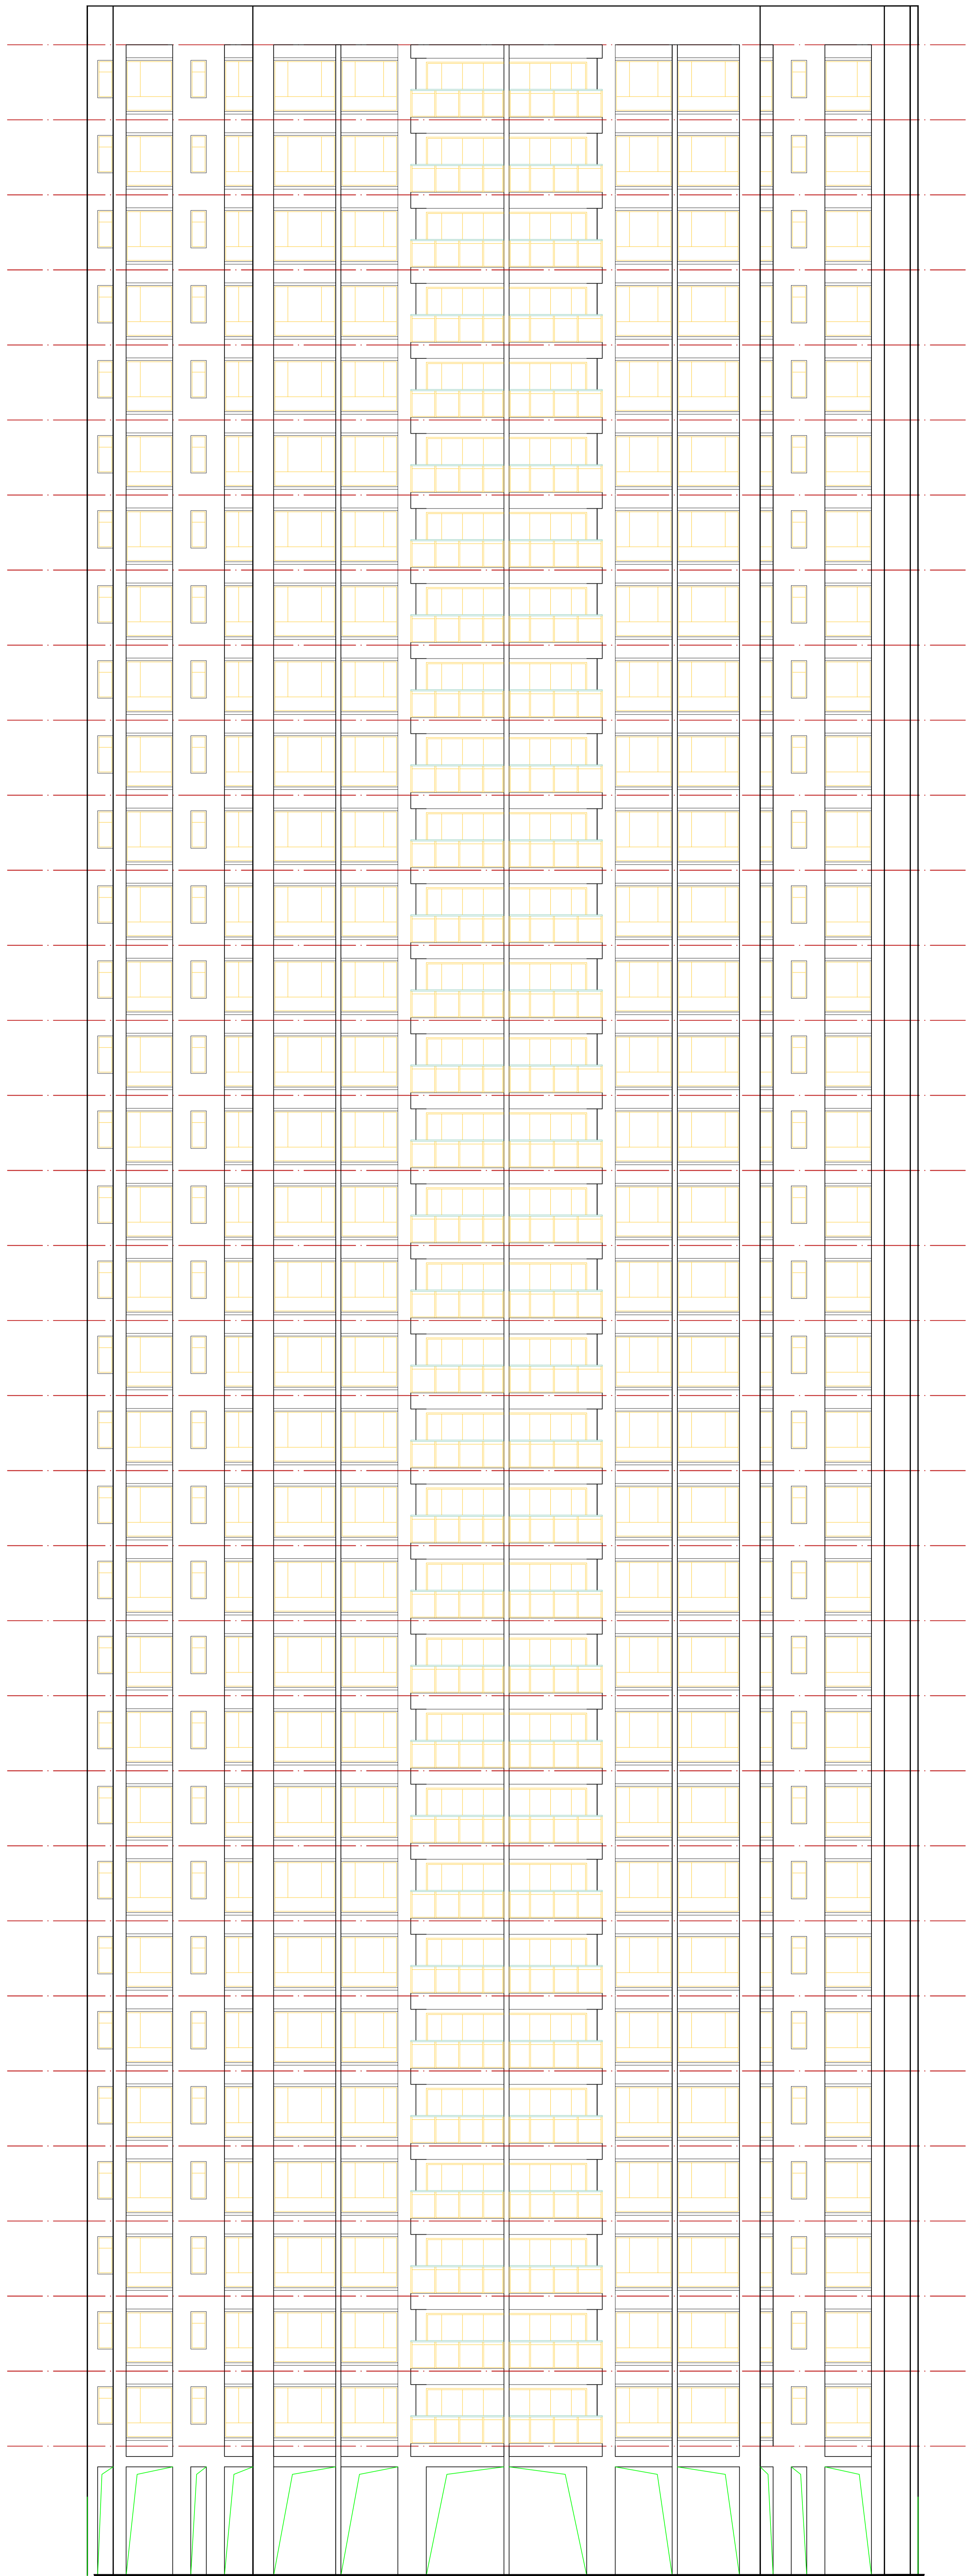

(女儿墙)
(屋面)

(33F)
(32F)
(31F)
(30F)
(29F)
(28F)
(27F)
(26F)
(25F)
(24F)
(23F)
(22F)
(21F)
(20F)
(19F)
(18F)
(17F)
(16F)
(15F)
(14F)
(13F)
(12F)
(11F)
(10F)
(9F)
(8F)
(7F)
(6F)
(5F)
(4F)
(3F)
(2F)

14


1

B户型 14-1 立面图

工程名称 Project			
图纸名称 Title			
专业 Subject		设计阶段 Phase	方案阶段
图号 Drawing No.		日期 Date	
电子文件名 File Name			
版权所有，未经授权，不得复制。 ALL RIGHTS RESERVED.			

(女儿墙)
(屋面)

(33F)
(32F)
(31F)
(30F)
(29F)
(28F)
(27F)
(26F)
(25F)
(24F)
(23F)
(22F)
(21F)
(20F)
(19F)
(18F)
(17F)
(16F)
(15F)
(14F)
(13F)
(12F)
(11F)
(10F)
(9F)
(8F)
(7F)
(6F)
(5F)
(4F)
(3F)
(2F)

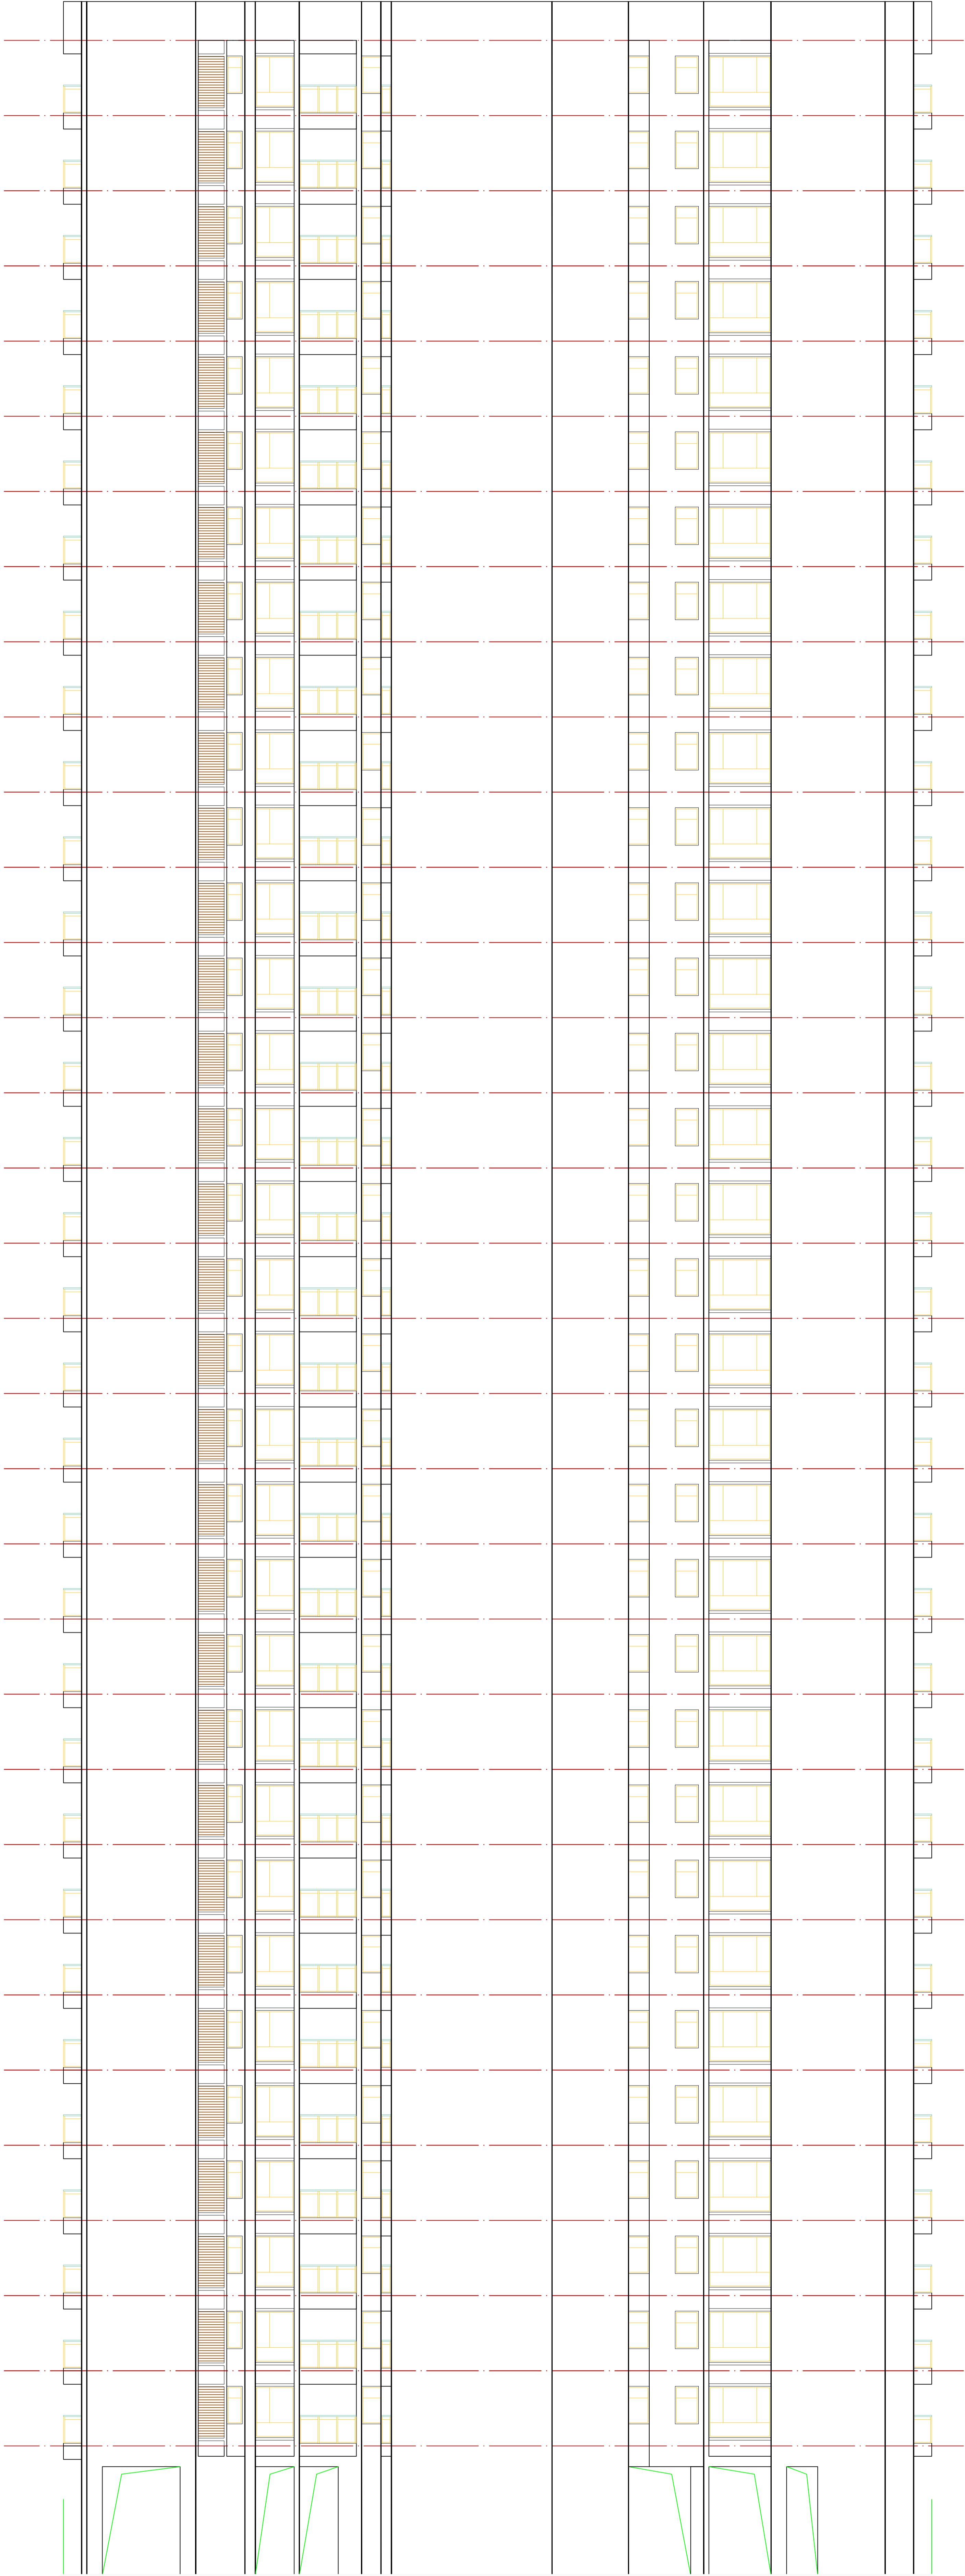

(女儿墙)
(屋面)

(33F)
(32F)
(31F)
(30F)
(29F)
(28F)
(27F)
(26F)
(25F)
(24F)
(23F)
(22F)
(21F)
(20F)
(19F)
(18F)
(17F)
(16F)
(15F)
(14F)
(13F)
(12F)
(11F)
(10F)
(9F)
(8F)
(7F)
(6F)
(5F)
(4F)
(3F)
(2F)

A


B户型 A-L 立面图

L

工程名称 Project			
图纸名称 Title			
专业 Subject		设计阶段 Phase	方案阶段
图号 Drawing No.		日期 Date	
电子文件名 File Name			
版权所有，未经授权，不得复制。 ALL RIGHTS RESERVED.			

(女儿墙)
(屋面)

(33F)
(32F)
(31F)
(30F)
(29F)
(28F)
(27F)
(26F)
(25F)
(24F)
(23F)
(22F)
(21F)
(20F)
(19F)
(18F)
(17F)
(16F)
(15F)
(14F)
(13F)
(12F)
(11F)
(10F)
(9F)
(8F)
(7F)
(6F)
(5F)
(4F)
(3F)
(2F)

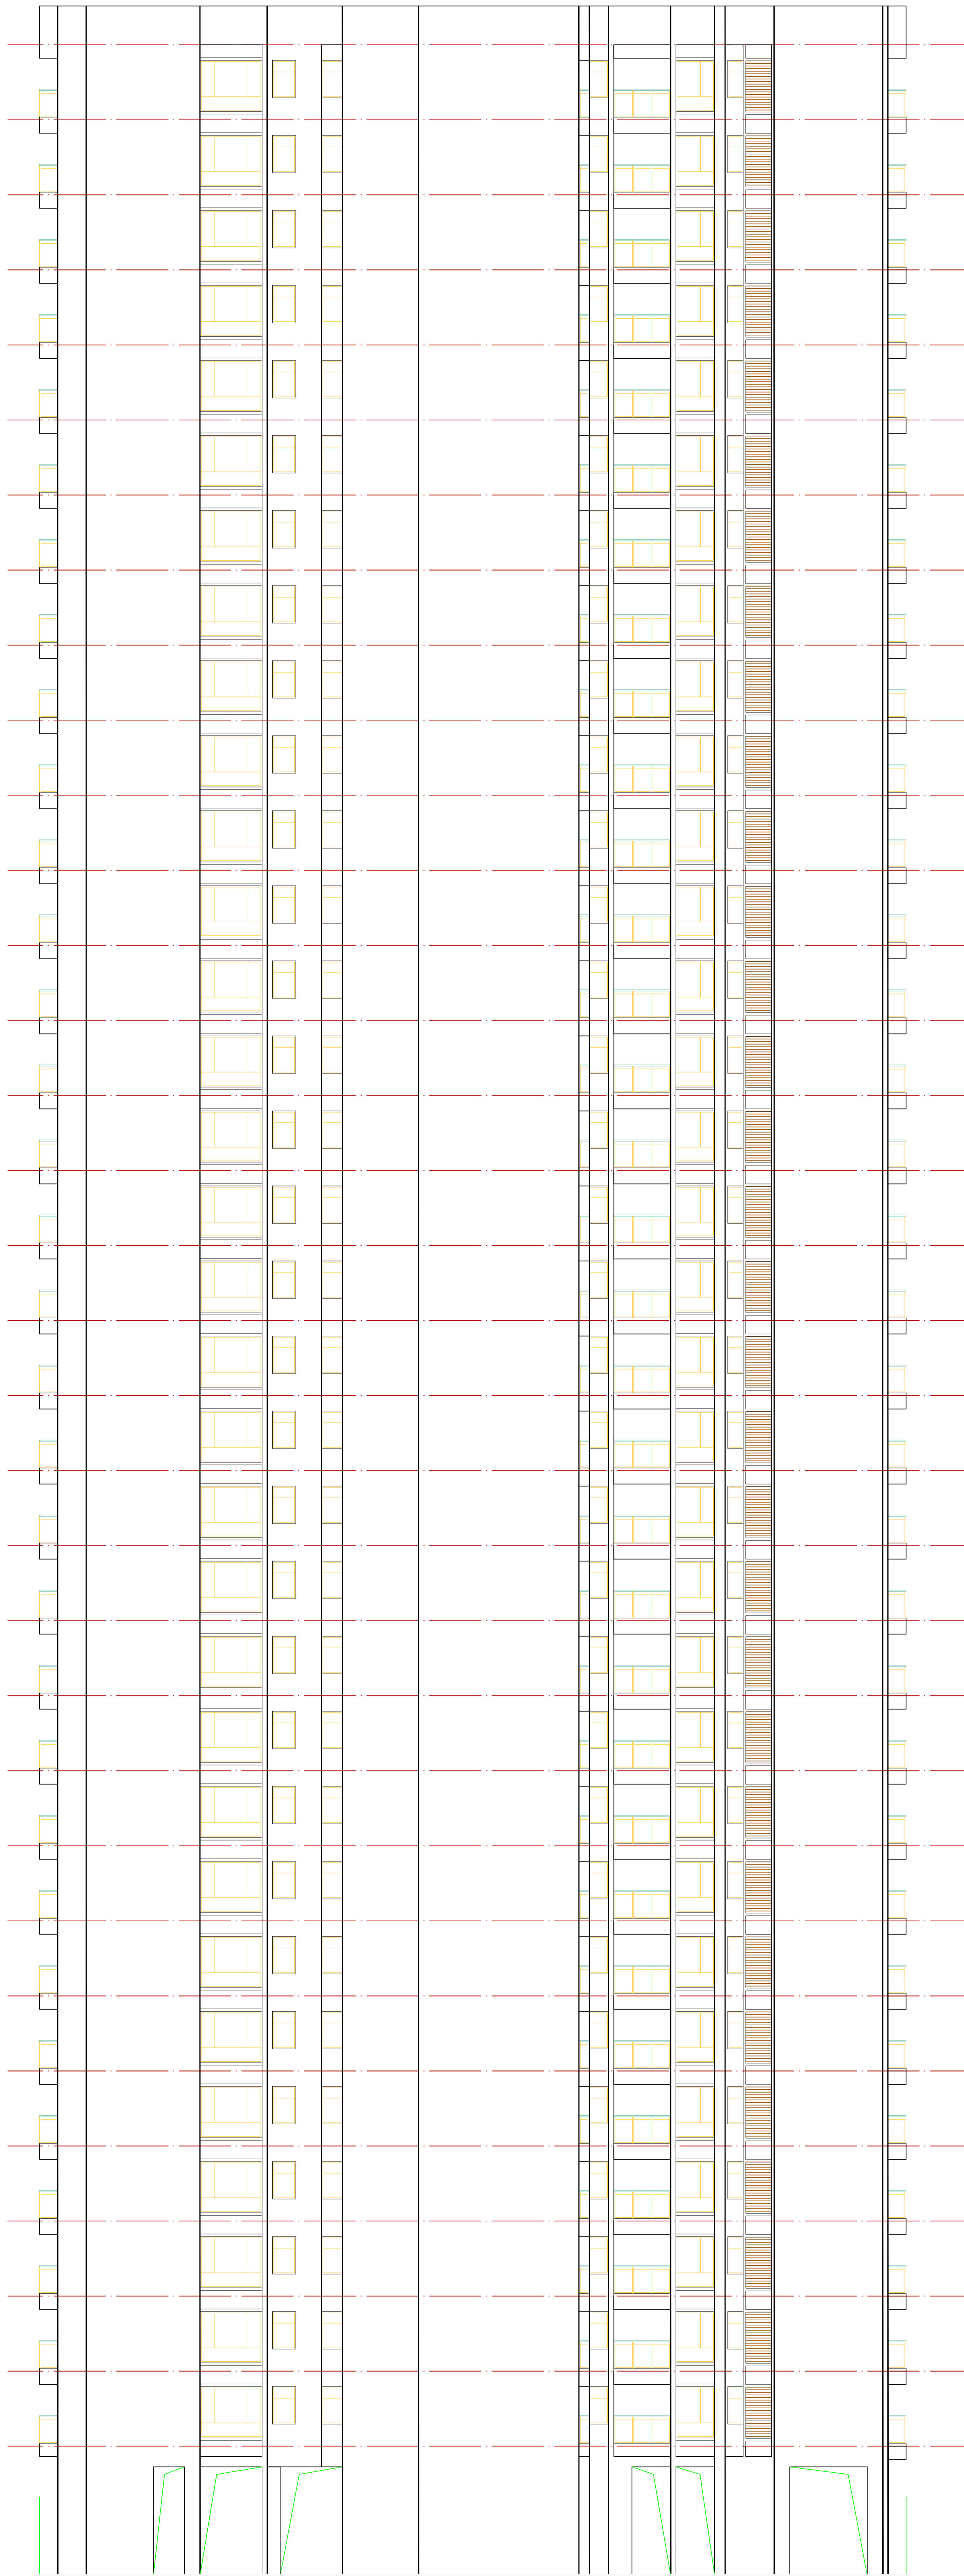

(女儿墙)
(屋面)



(33F)
(32F)
(31F)
(30F)
(29F)
(28F)
(27F)
(26F)
(25F)
(24F)
(23F)
(22F)
(21F)
(20F)
(19F)
(18F)
(17F)
(16F)
(15F)
(14F)
(13F)
(12F)
(11F)
(10F)
(9F)
(8F)
(7F)
(6F)
(5F)
(4F)
(3F)
(2F)

1



B户型 1-A 立面图

A



工程名称 Project			
图纸名称 Title			
专业 Subject		设计阶段 Phase	方案阶段
图号 Drawing No.		日期 Date	
电子文件名 File Name			
版权所有，未经授权，不得复制。 ALL RIGHTS RESERVED.			

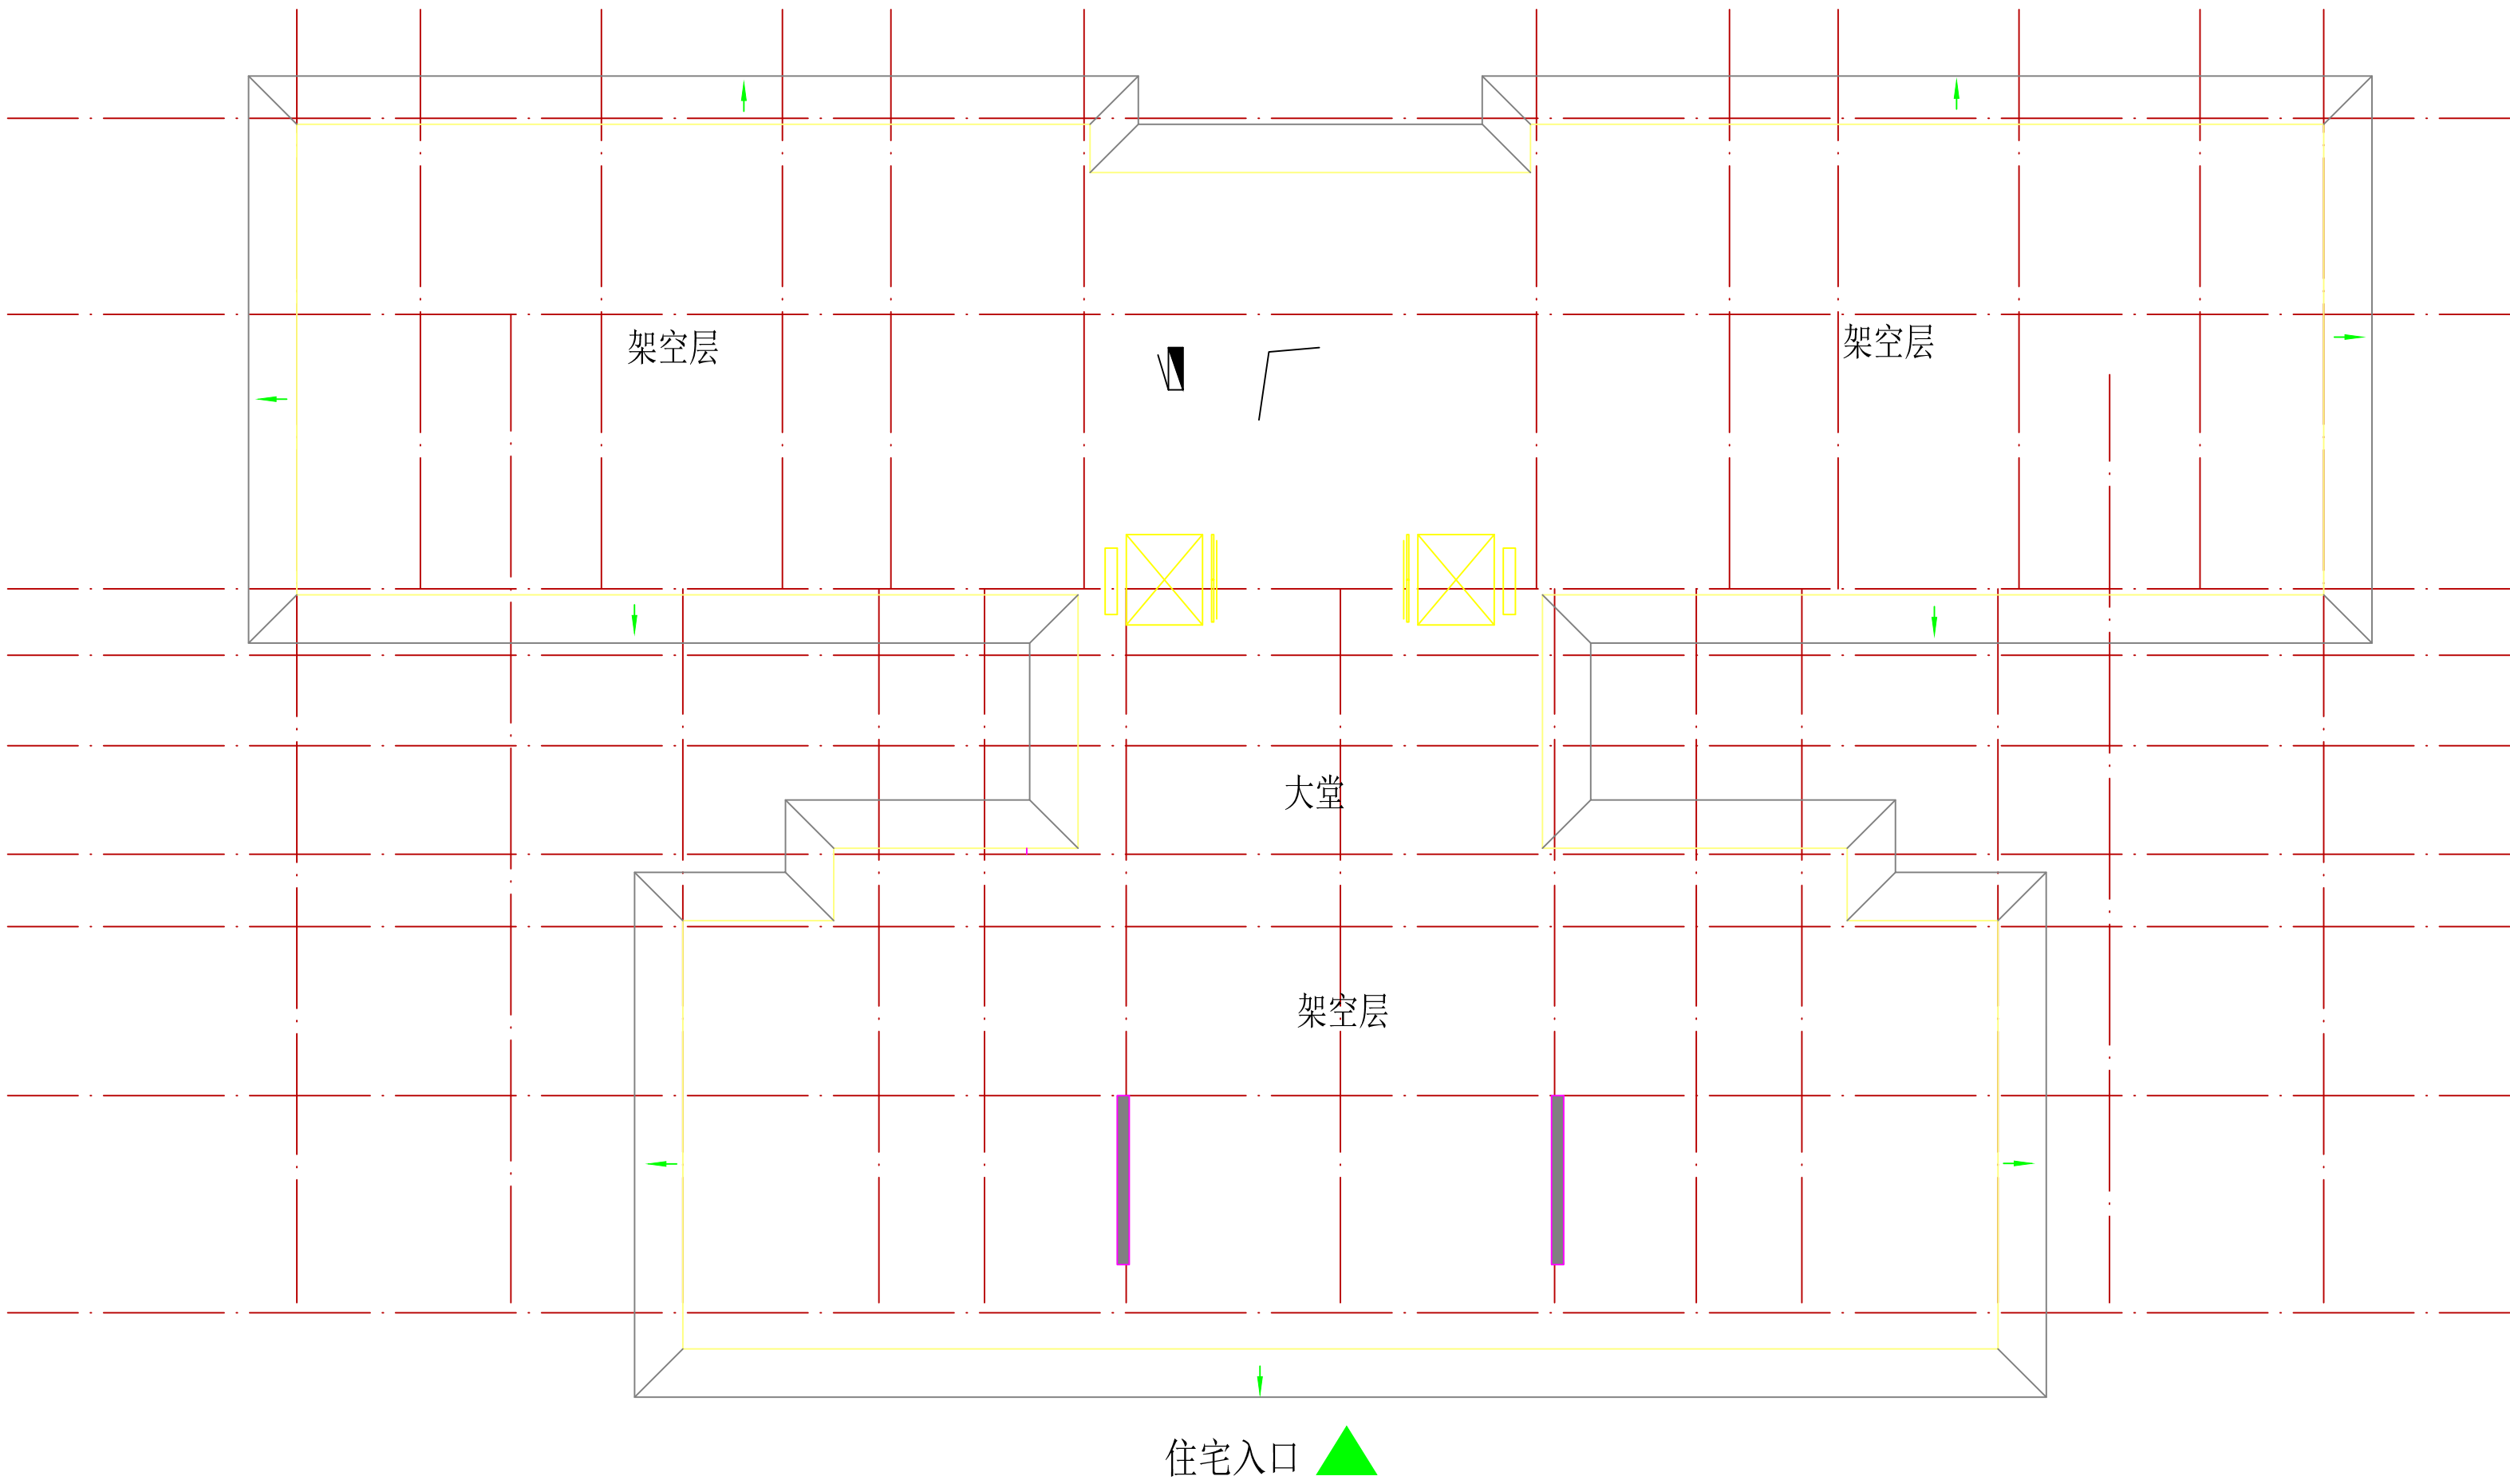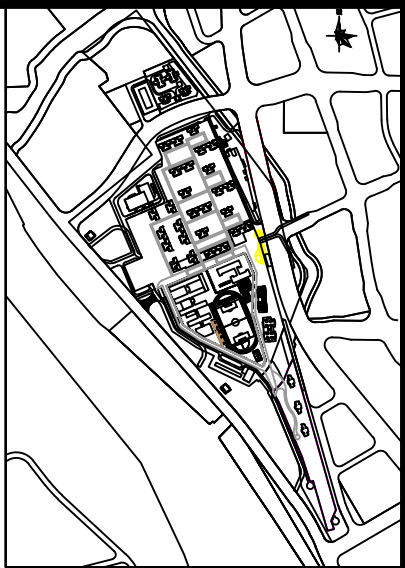

工程 名称 Project			
图 纸 名称 Title			
专 业 Subject		设计阶段 Phase	方案阶段
图 号 Drawing No.		日 期 Date	
电子文件名 File Name			
版权所有，未经授权，不得复制。 ALL RIGHTS RESERVED.			

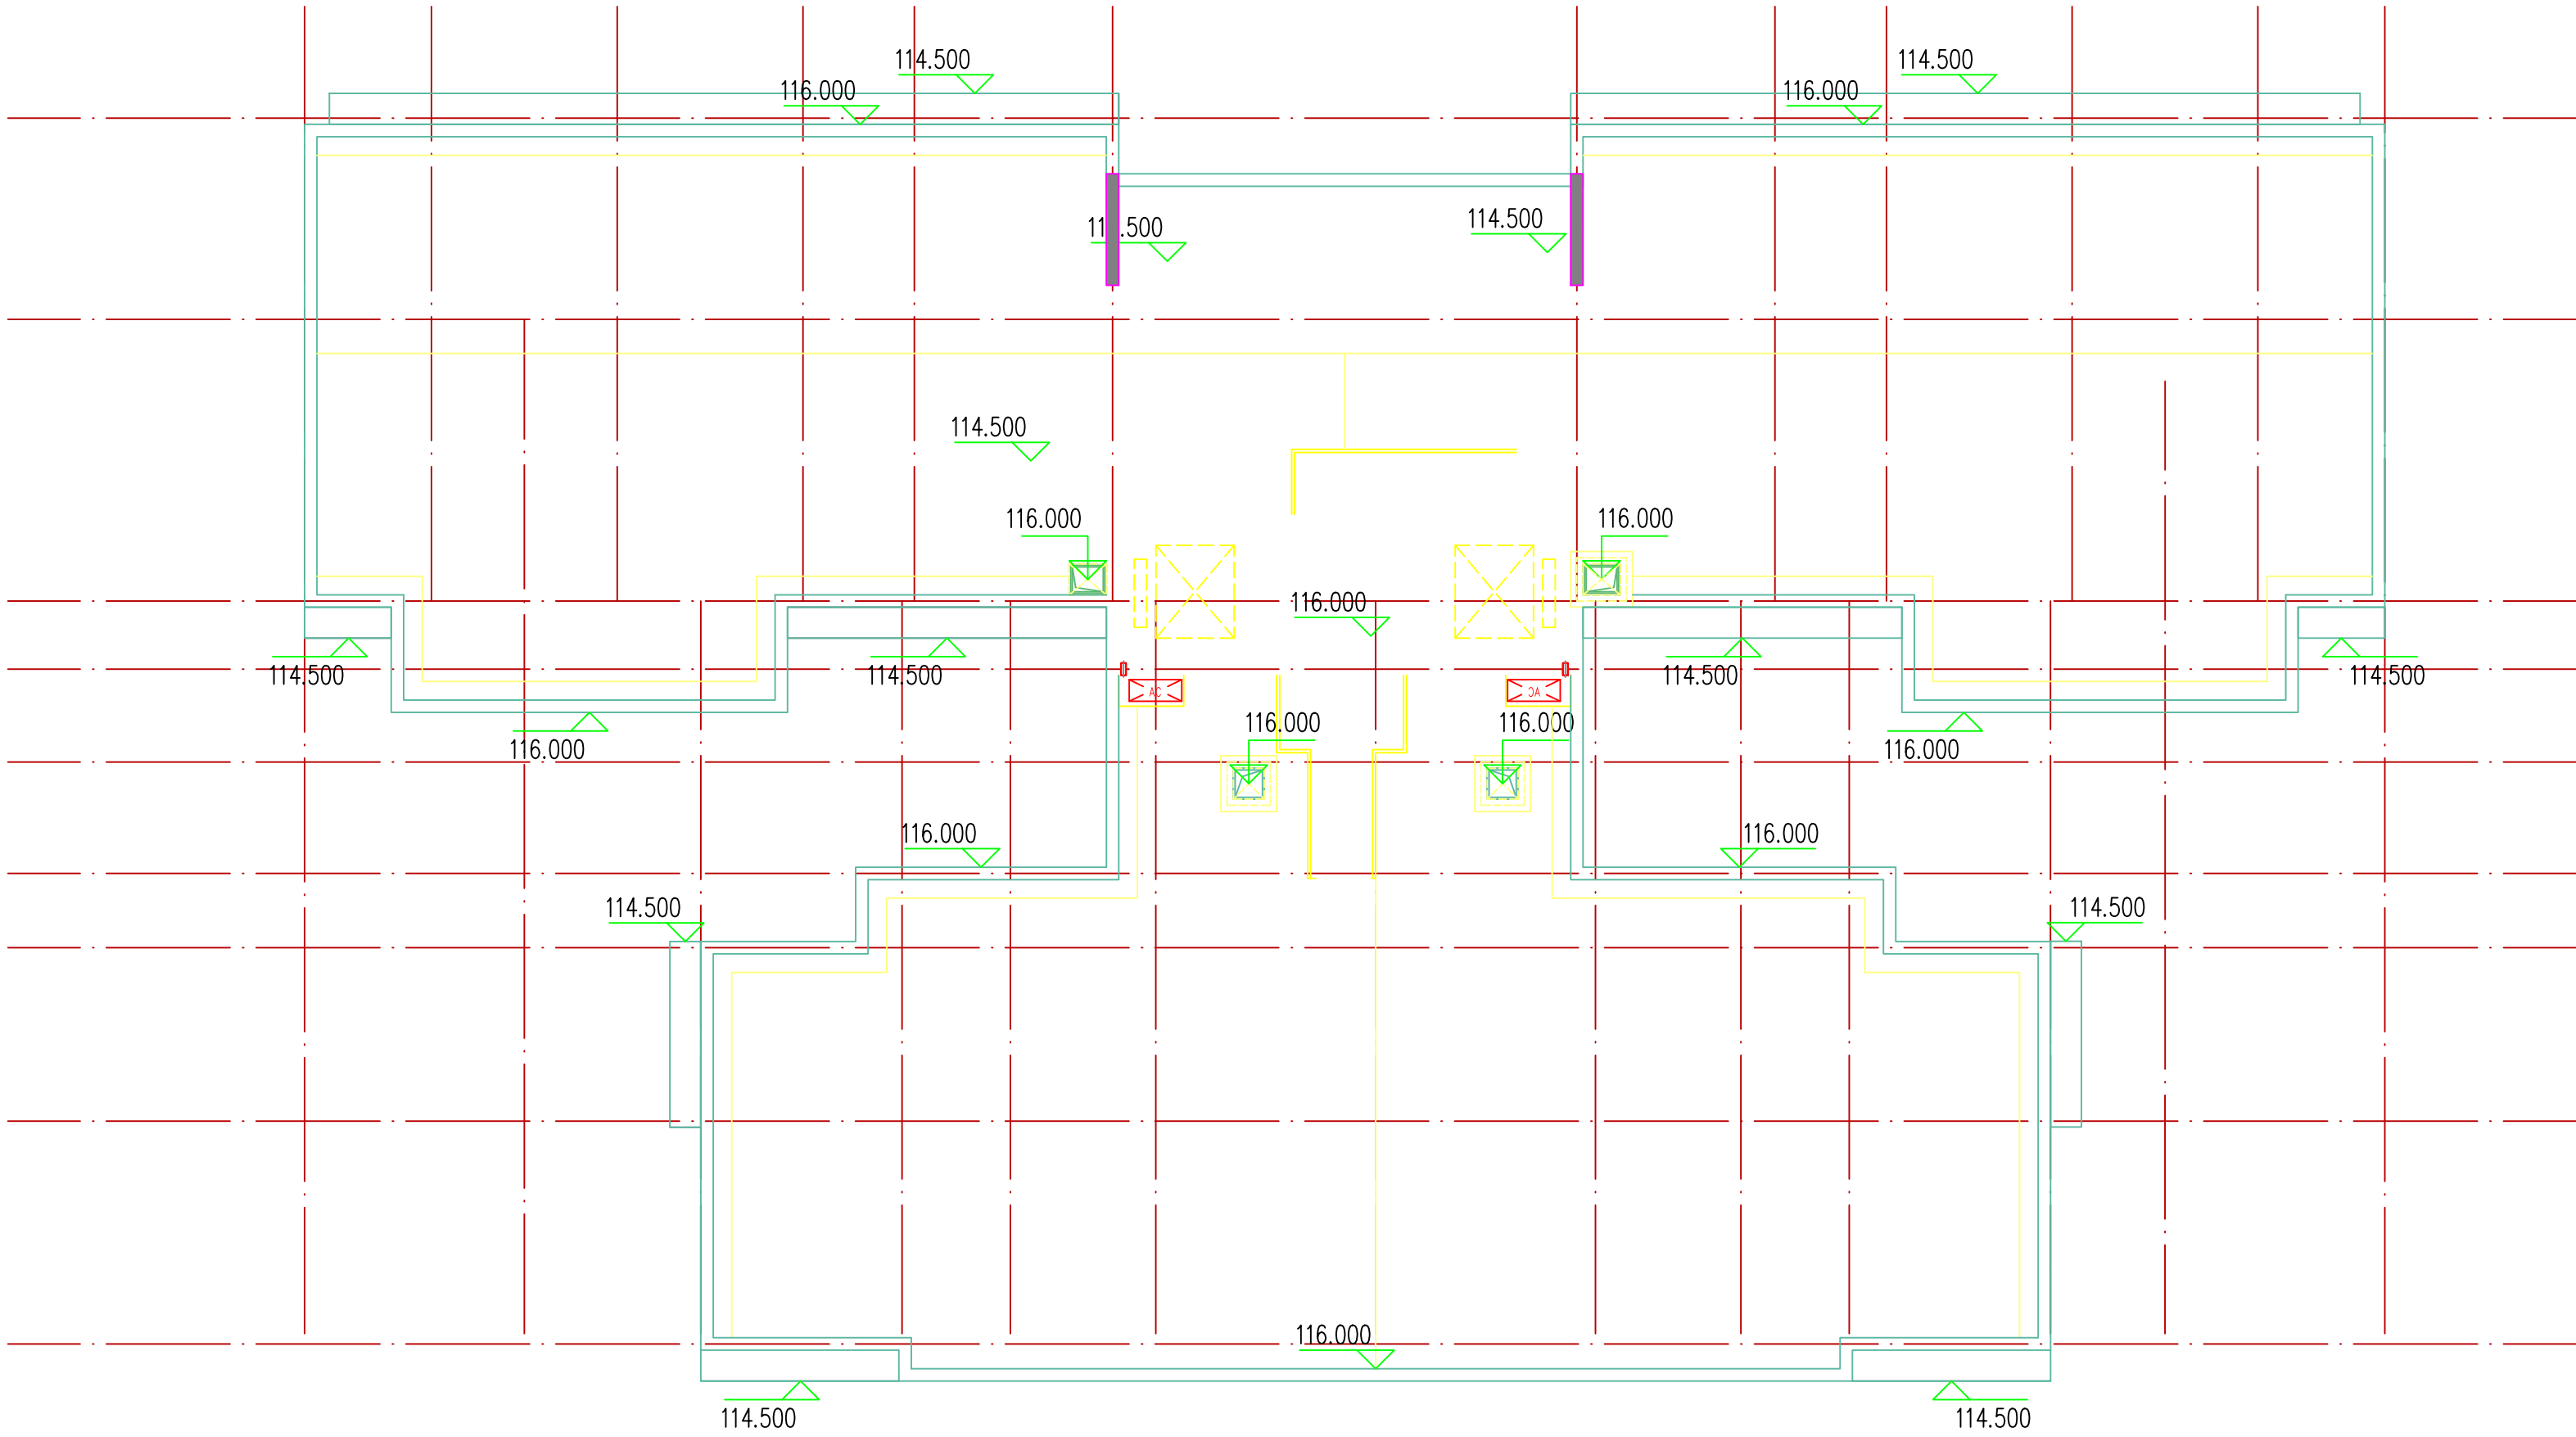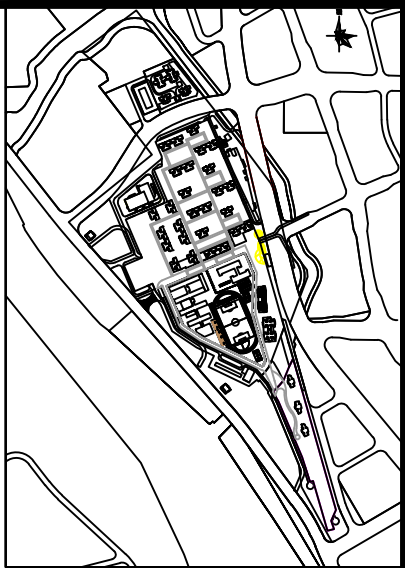

工程 名称 Project			
图 纸 名称 Title			
专 业 Subject		设计阶段 Phase	方案阶段
图 号 Drawing No.		日 期 Date	
电子文件名 File Name			
版权所有，未经授权，不得复制。 ALL RIGHTS RESERVED.			

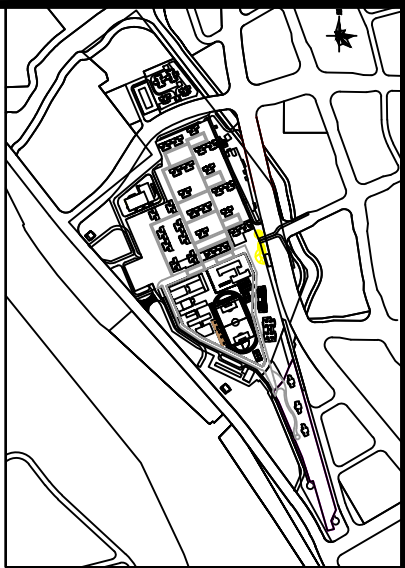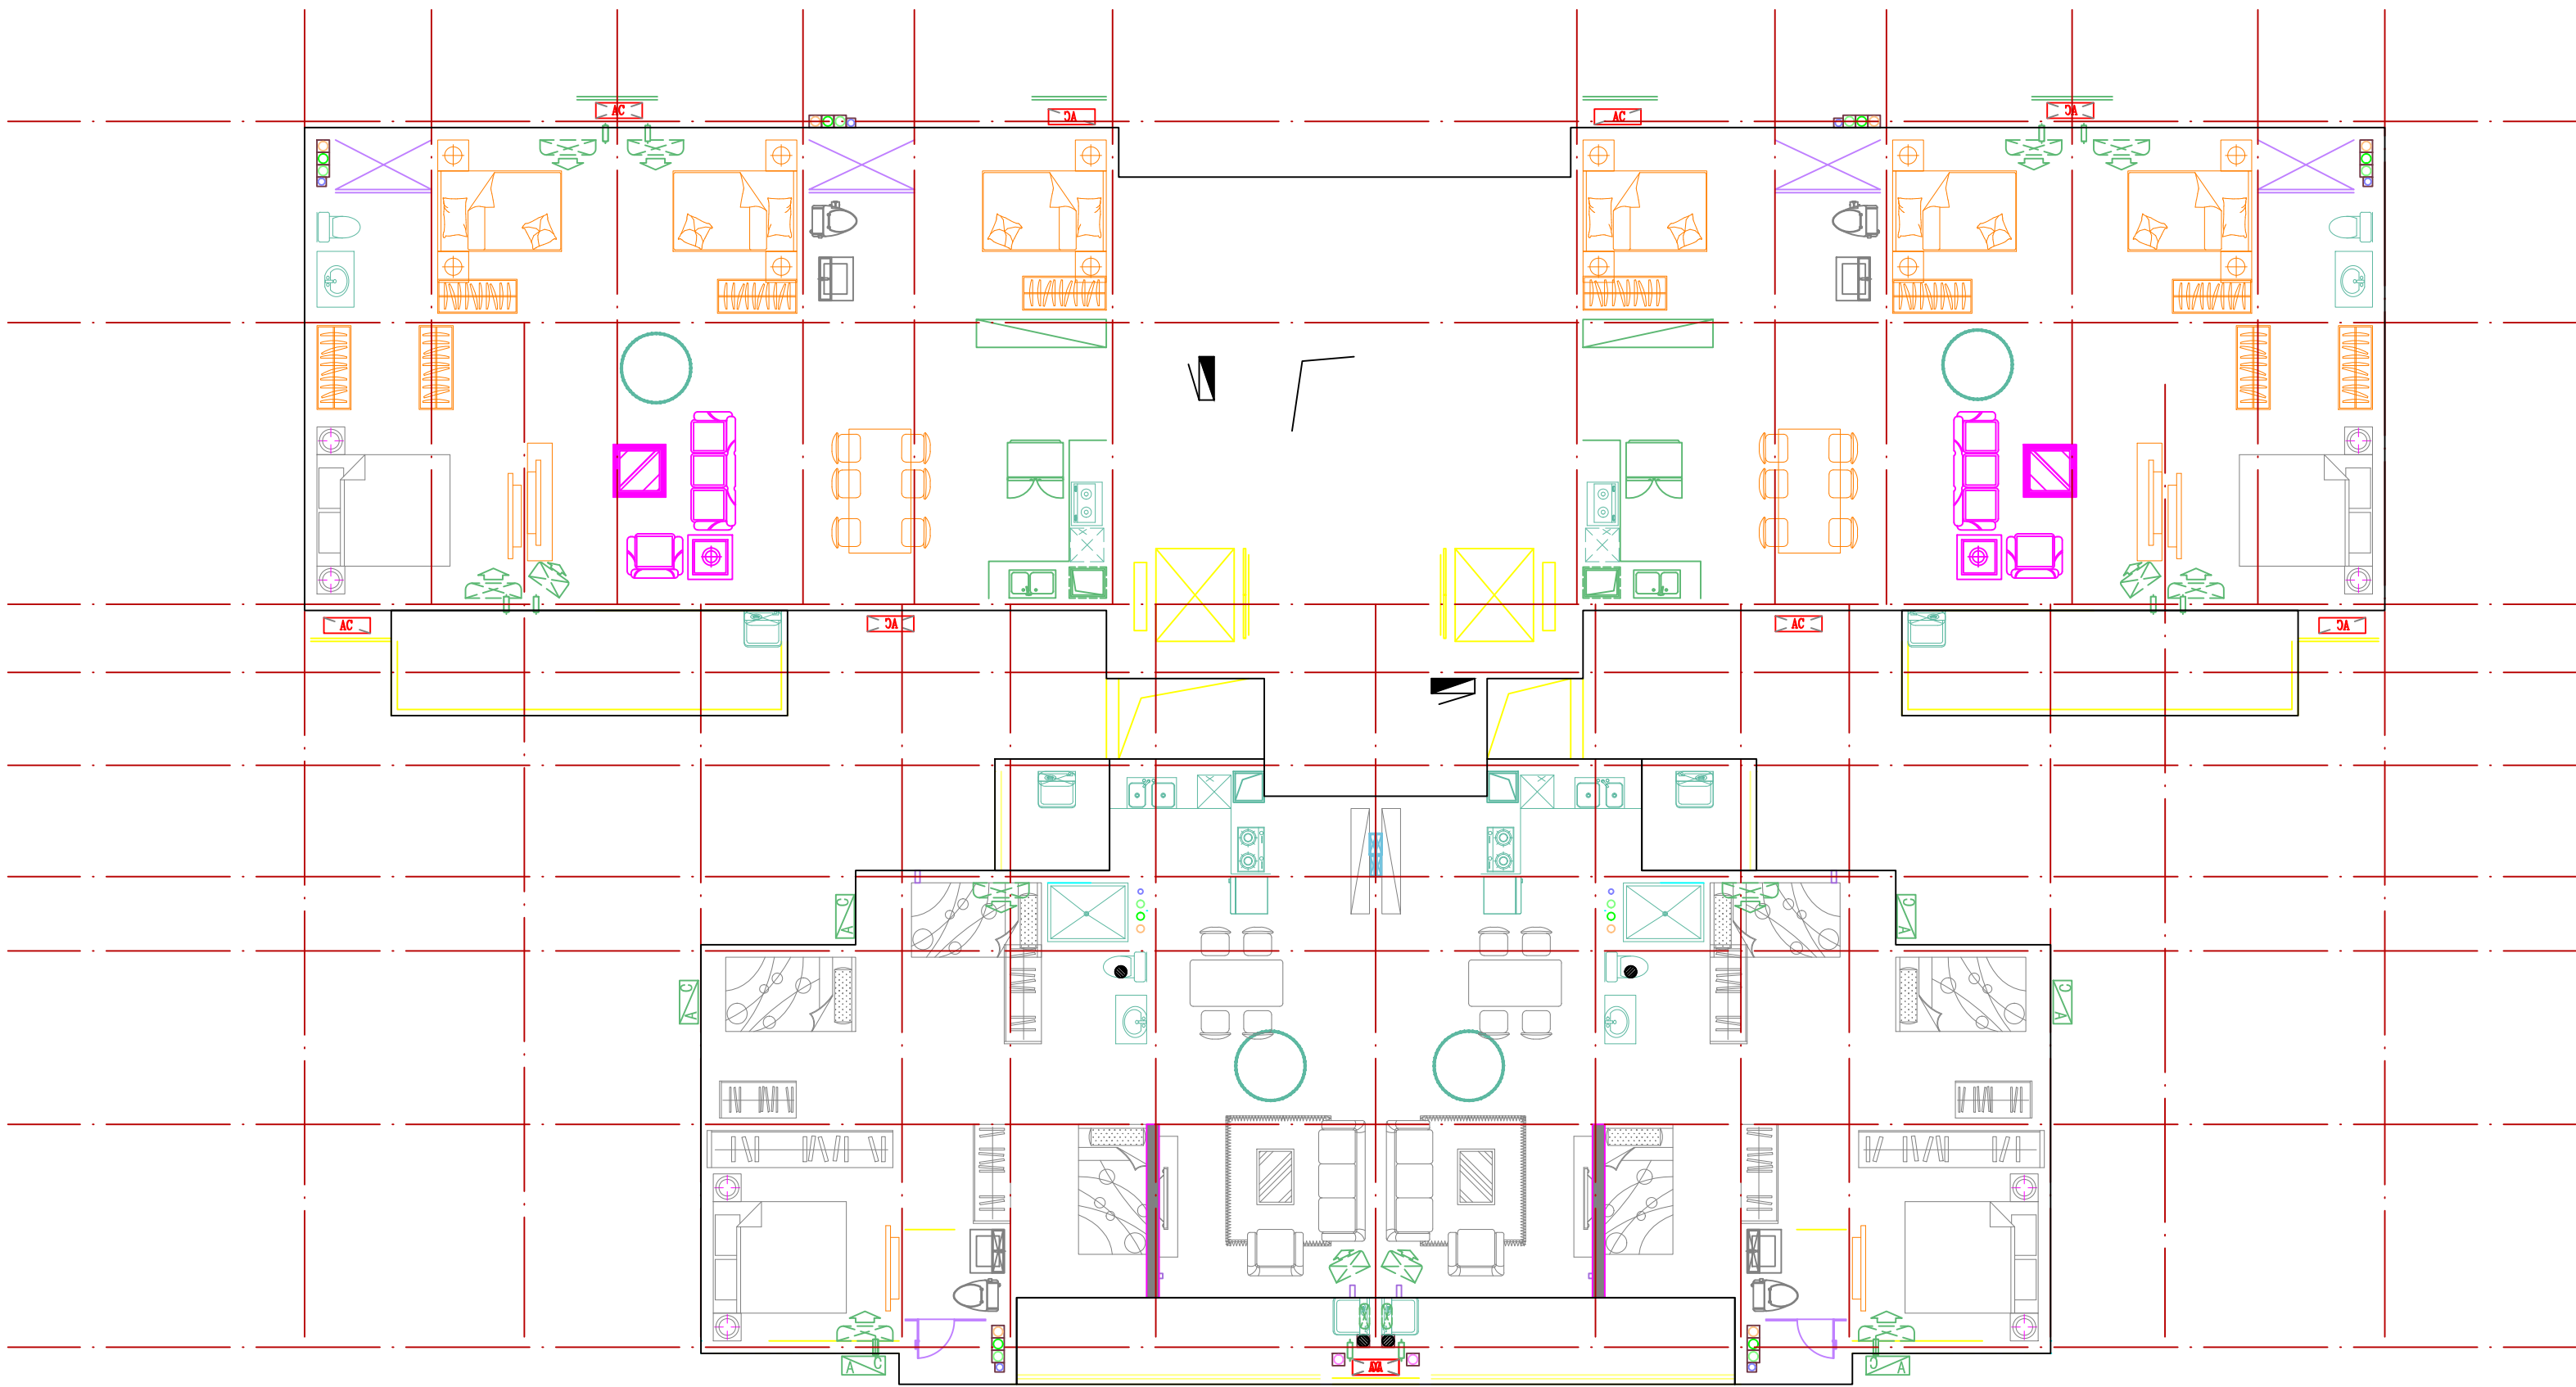


白地户型	A3白地								
A3户型	户型	户型编号	套内	公摊	建筑面积	实用率	户数（层数）	半开敞投影面积	套内不含阳台面积
①	2厅3房2卫	平层	89.33	15.60	104.92	85.1%	32	11.05	83.80
②	2厅3房2卫	平层	89.33	15.60	104.92		32	11.05	83.80
③	2厅4房2卫	平层	116.67	20.37	137.03		32	16.55	108.39
④	2厅4房2卫	平层	118.13	20.62	138.75		32	17.43	109.41
	合计		413.44	72.19	485.63		128		385.4

A3户型标准层平面图1:100


工 程 名 称 Project			
图 纸 名 称 Title			
专 业 Subject		设计阶段 Phase	方案阶段
图 号 Drawing No.		日 期 Date	
电子文件名 File Name			
版权所有，未经授权，不得复制。 ALL RIGHTS RESERVED.			

建筑			暖通		
结构			给排水		
电气			工艺		
通信			自控		

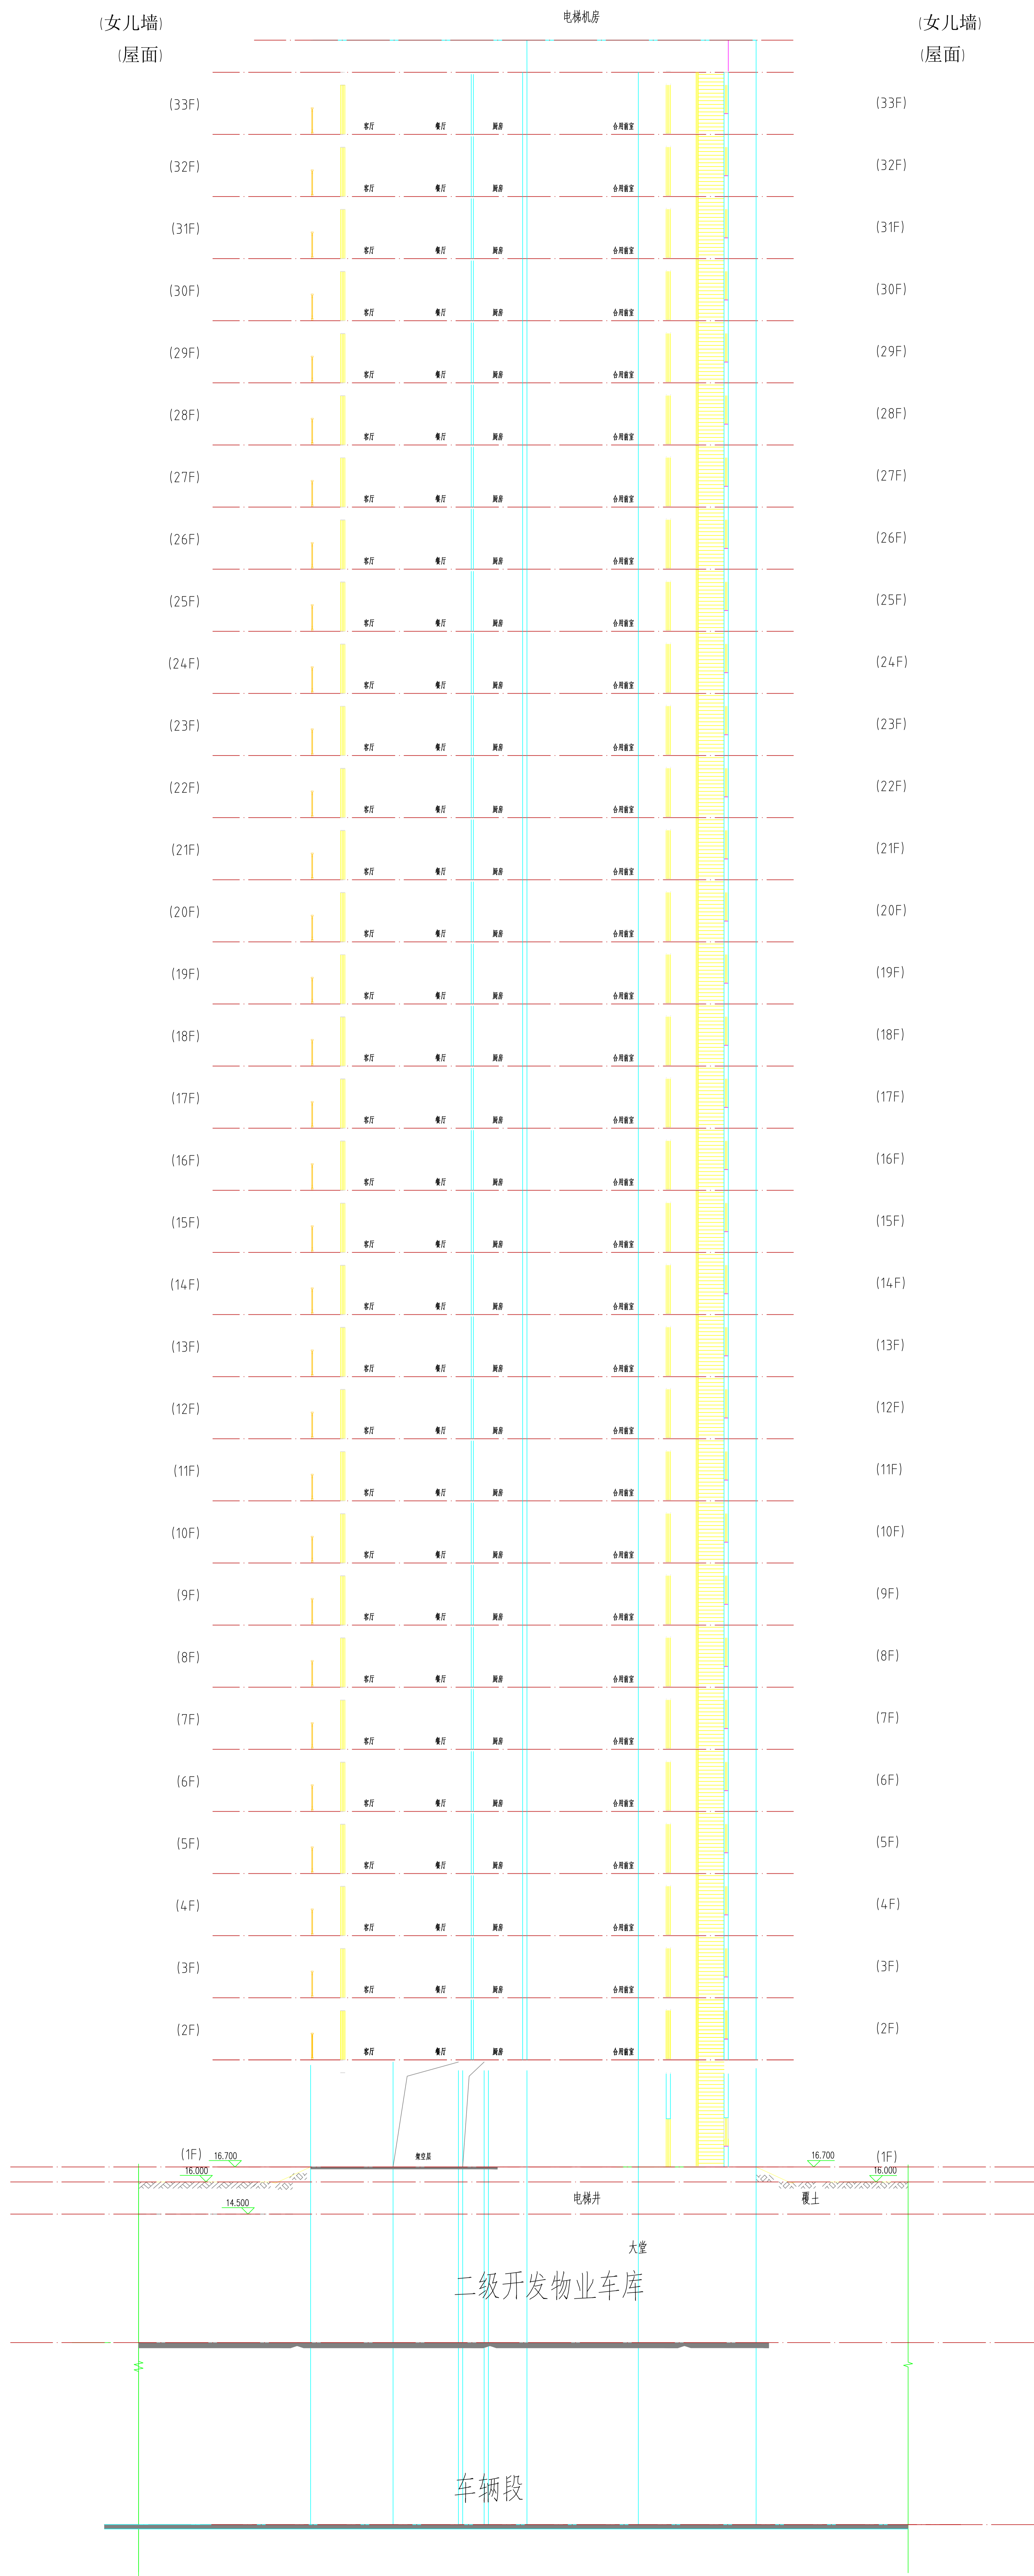


A3户型1-1剖面图:100


工程名称 Project			
图纸名称 Title			
专业 Subject		设计阶段 Phase	方案阶段
图号 Drawing No.		日期 Date	
电子文件名 File Name			
版权所有。未经授权，不得复制。 ALL RIGHTS RESERVED.			

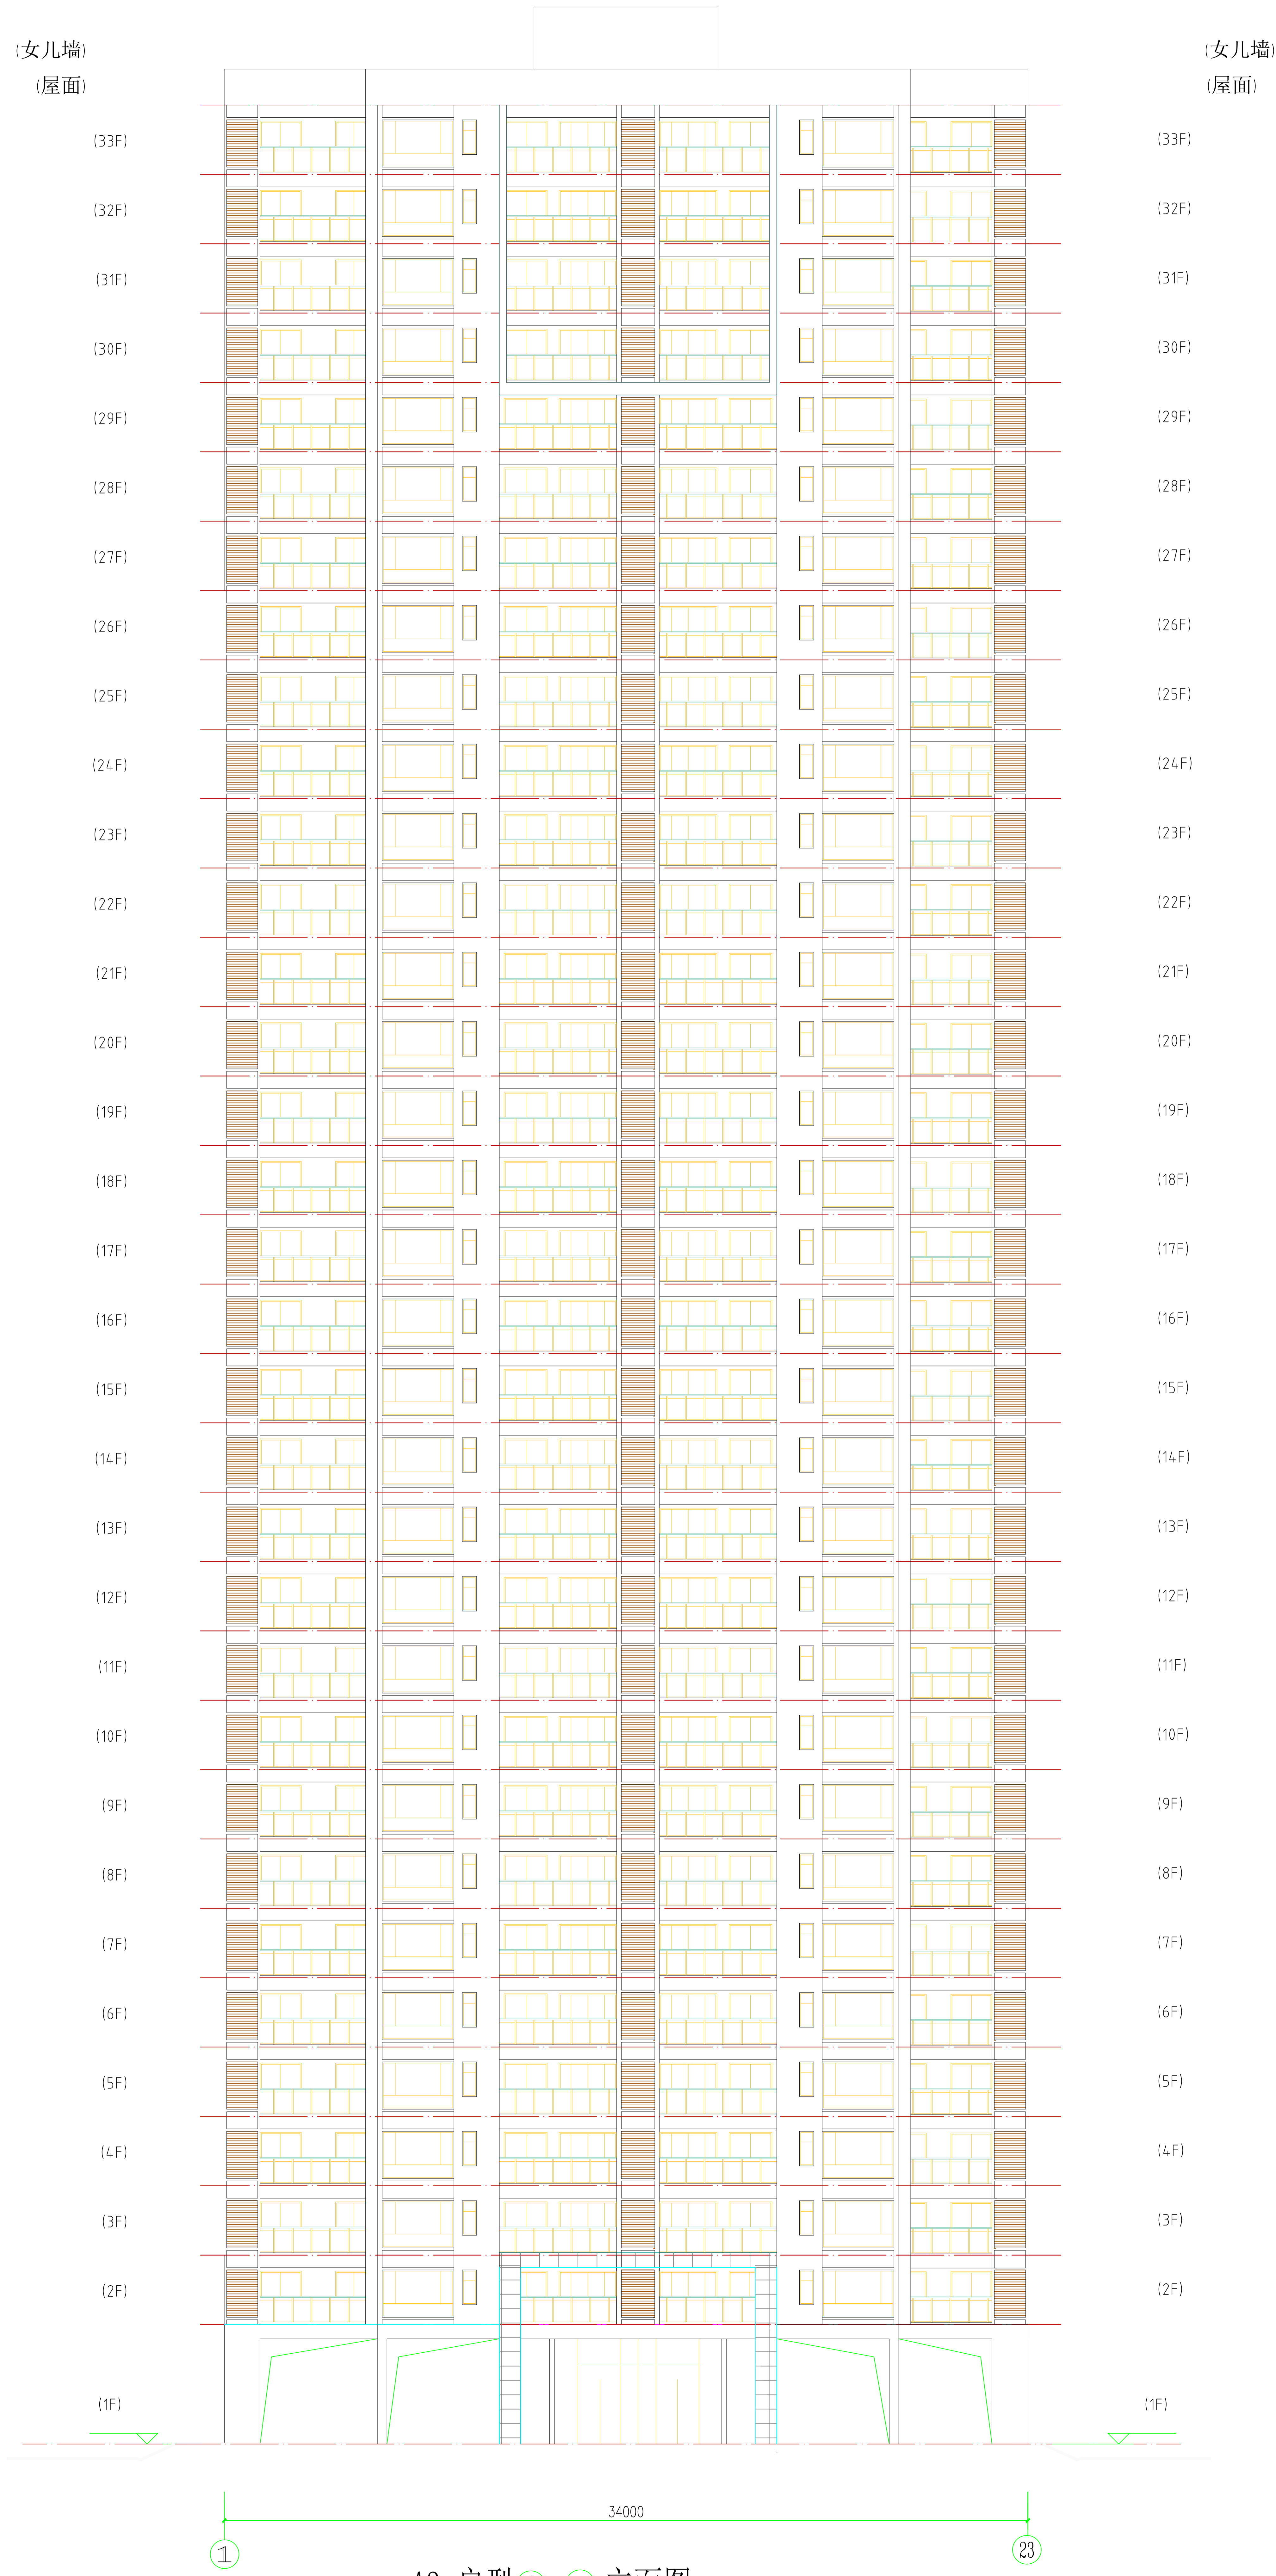


工程名称 Project			
图纸名称 Title			
专业 Subject		设计阶段 Phase	方案阶段
图号 Drawing No.		日期 Date	
电子文件名 File Name			
版权所有，未经授权，不得复制。 ALL RIGHTS RESERVED.			

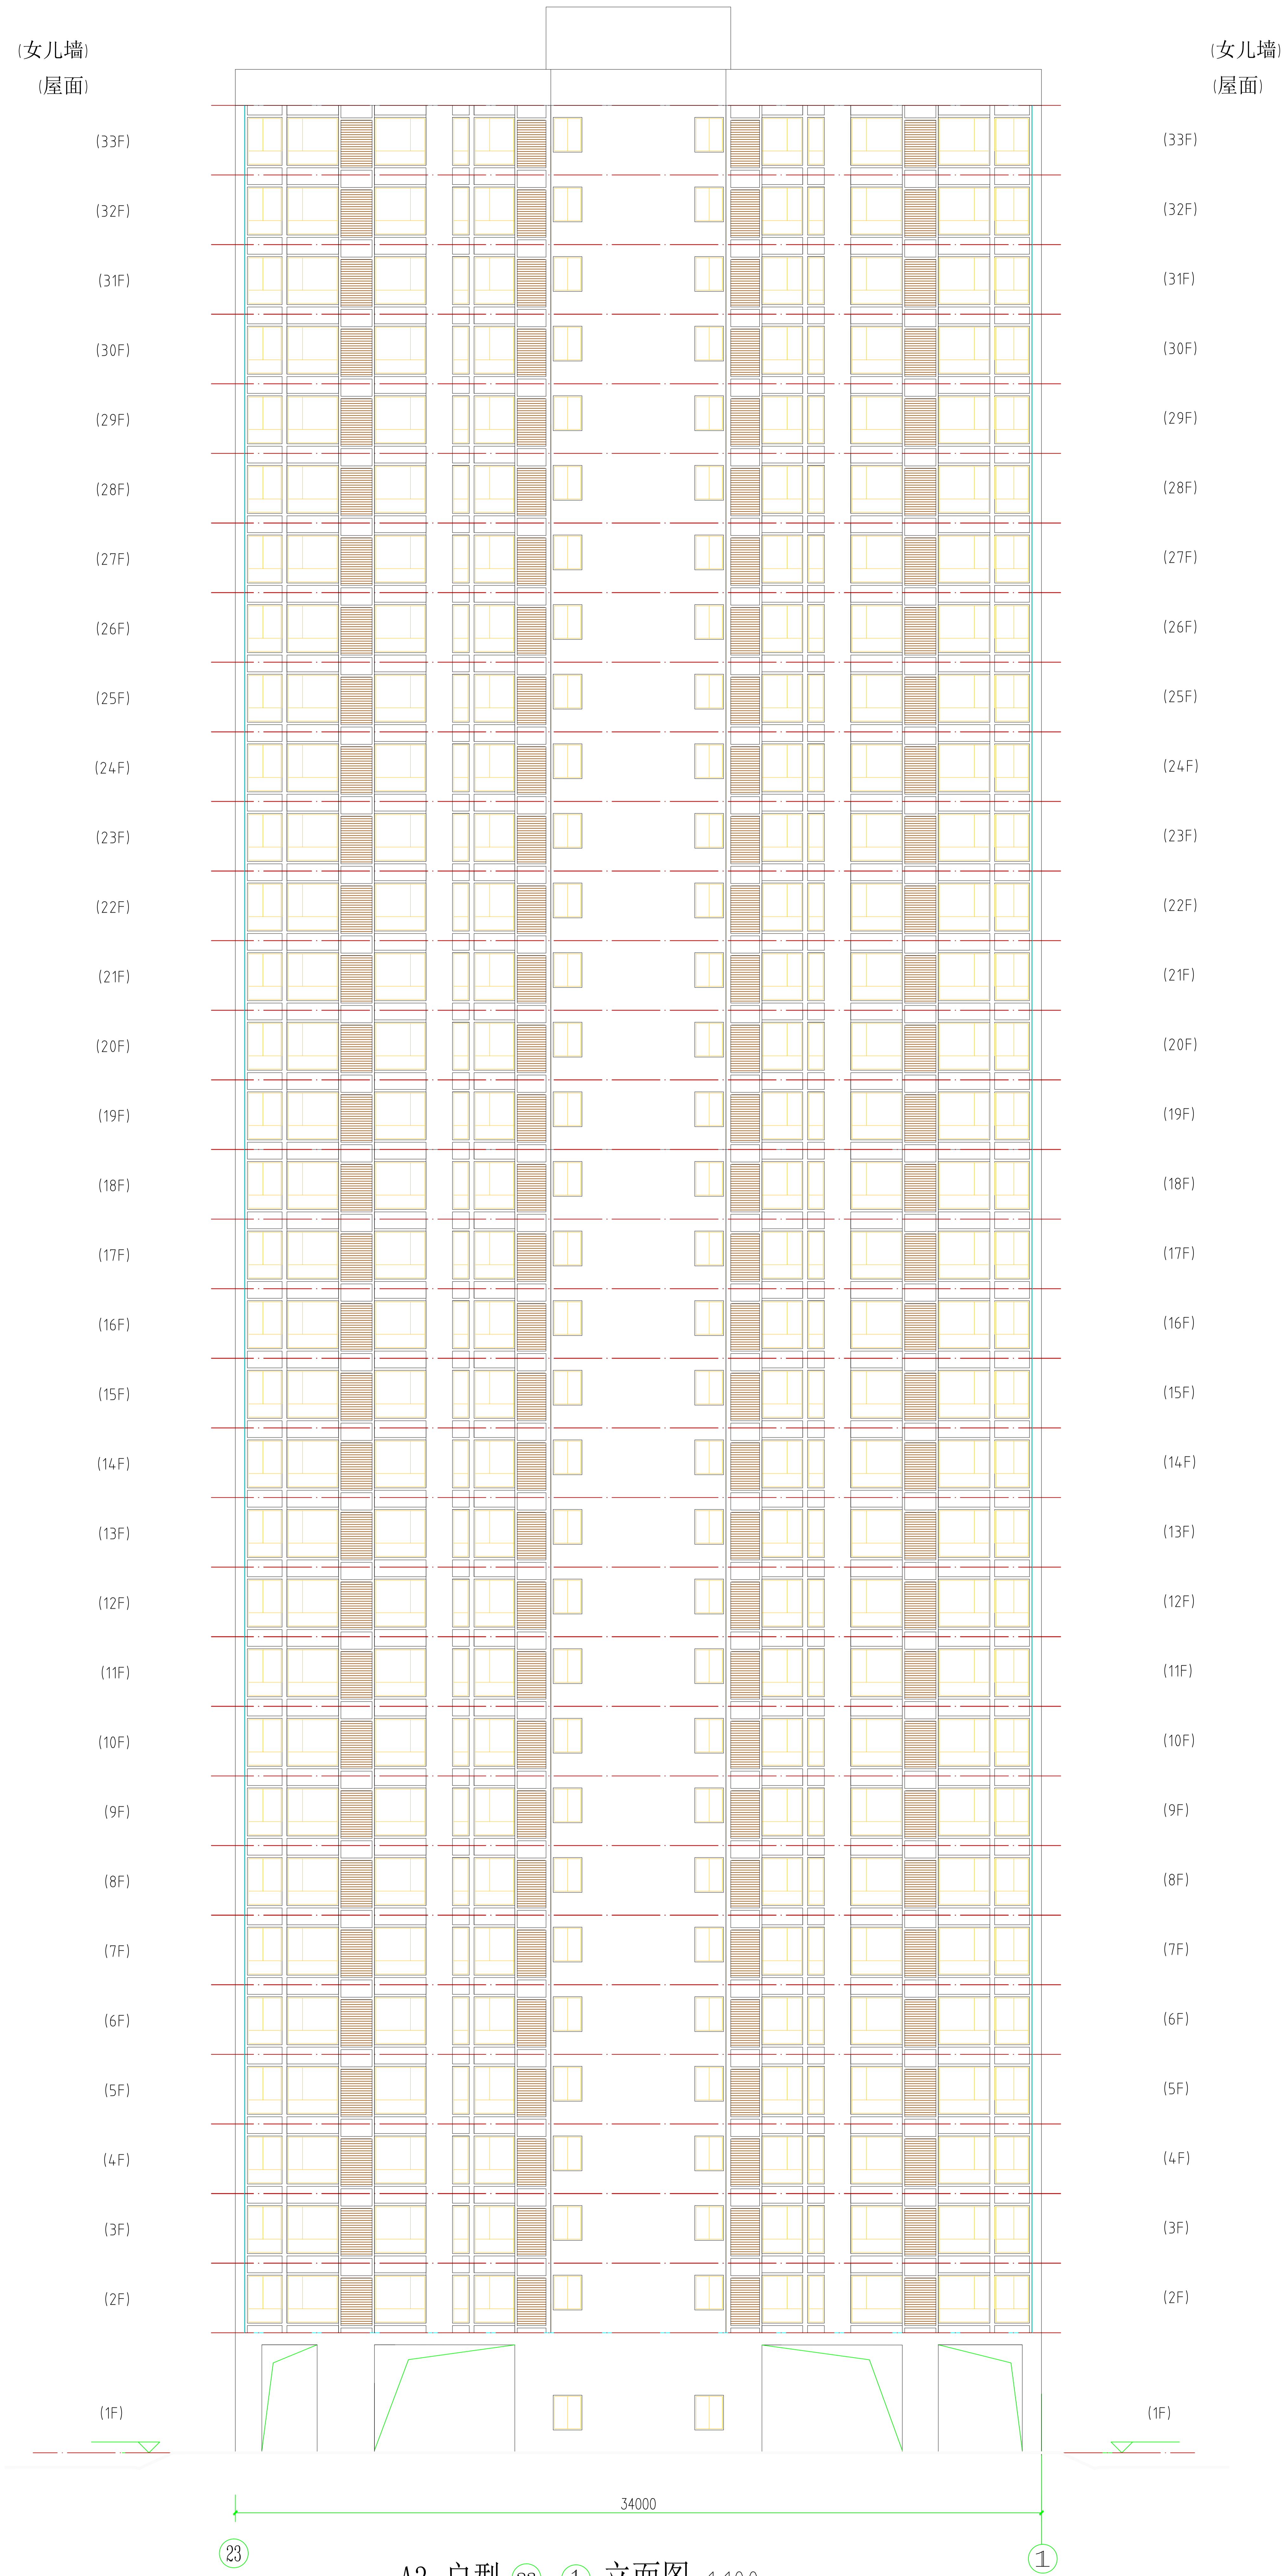

工程名称 Project			
图纸名称 Title			
专业 Subject		设计阶段 Phase	方案阶段
图号 Drawing No.		日期 Date	
电子文件名 File Name			
版权所有，未经授权，不得复制。 ALL RIGHTS RESERVED.			

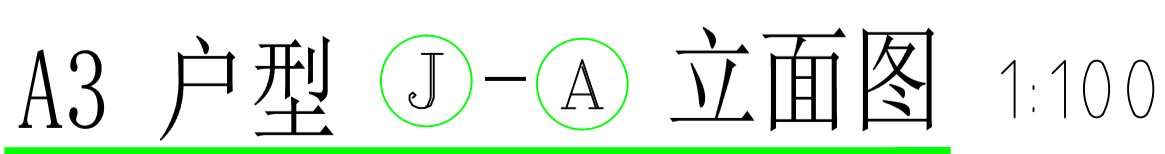

工程名称 Project			
图纸名称 Title			
专业 Subject		设计阶段 Phase	方案阶段
图号 Drawing No.		日期 Date	
电子文件名 File Name			
版权所有，未经授权，不得复制。 ALL RIGHTS RESERVED.			

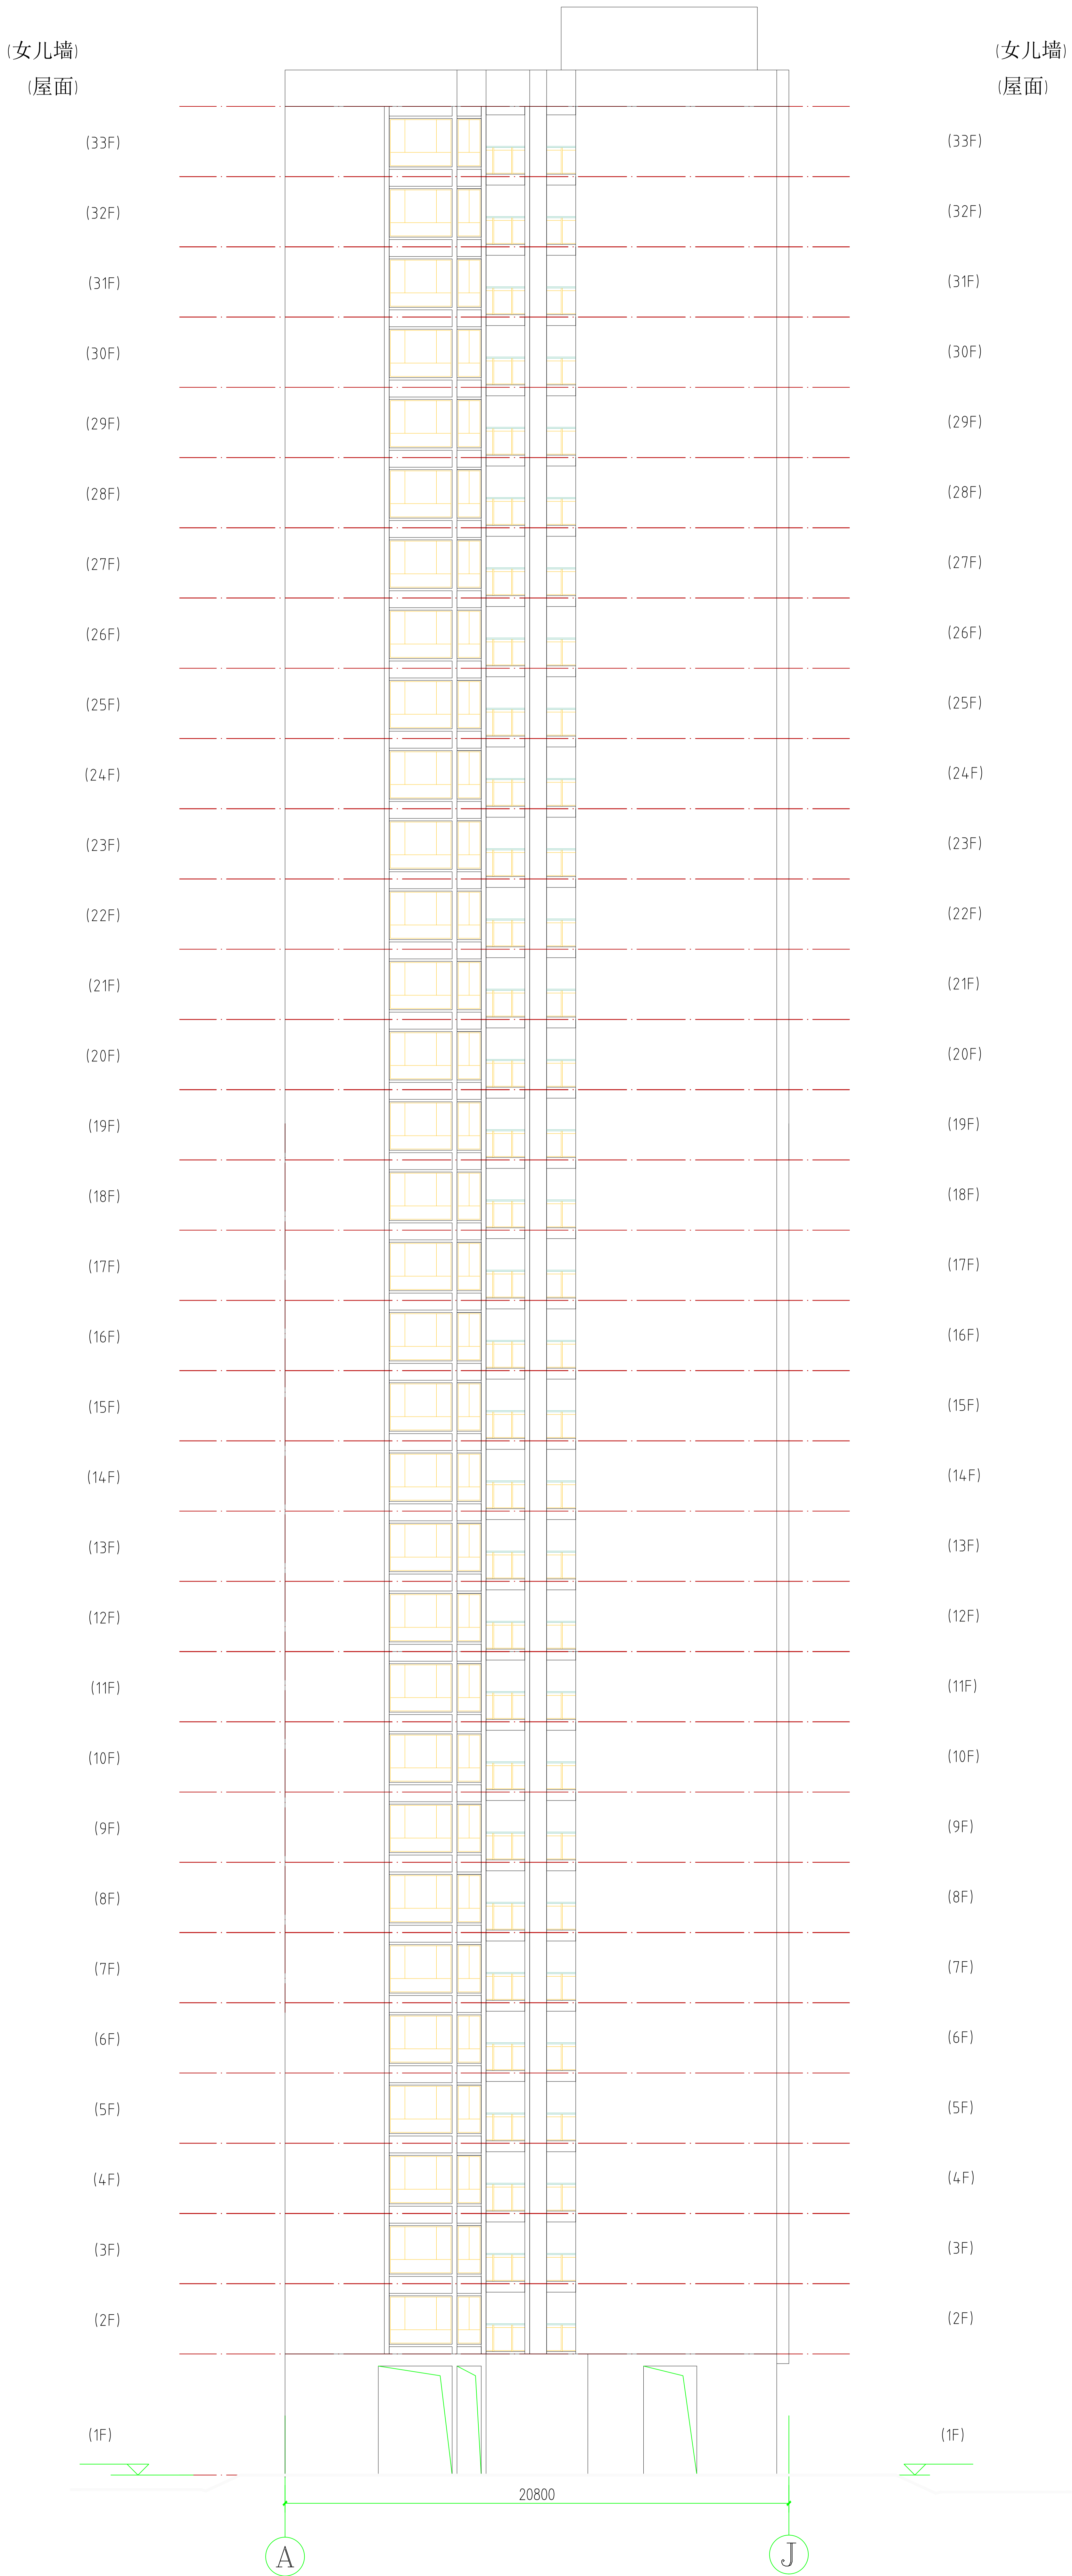

工程名称 Project			
图纸名称 Title			
专业 Subject		设计阶段 Phase	方案阶段
图号 Drawing No.		日期 Date	
电子文件名 File Name			
版权所有，未经授权，不得复制。 ALL RIGHTS RESERVED.			