


建筑	暖通				
结构	给排水				
电气	工艺				
暖通	自控				

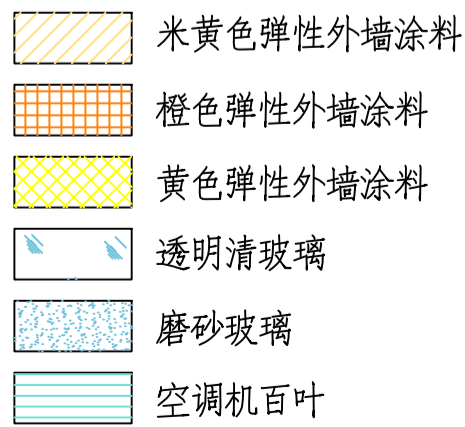

立面材质图例









工程名称 Project			
图纸名称 Title			
专业 Subject		设计阶段 Phase	方案阶段
图号 Drawing No.		日期 Date	
电子文件名 File Name			
版权所有，未经授权，不得复制。 ALL RIGHTS RESERVED.			

建筑				暖通		
结构				给排水		
电气				工艺		
暖通				自控		




立面材质图例

-  米黄色弹性外墙涂料
 橙色弹性外墙涂料
 黄色弹性外墙涂料
 透明清玻璃
 磨砂玻璃
 空调机百叶

工程名称 Project			
图纸名称 Title			
专业 Subject		设计阶段 Phase	方案阶段
图号 Drawing No.		日期 Date	
电子文件名 File Name			
版权所有，未经授权，不得复制。 ALL RIGHTS RESERVED.			

建筑	暖通		
结构	给排水		
电气	工艺		
暖通	自控		

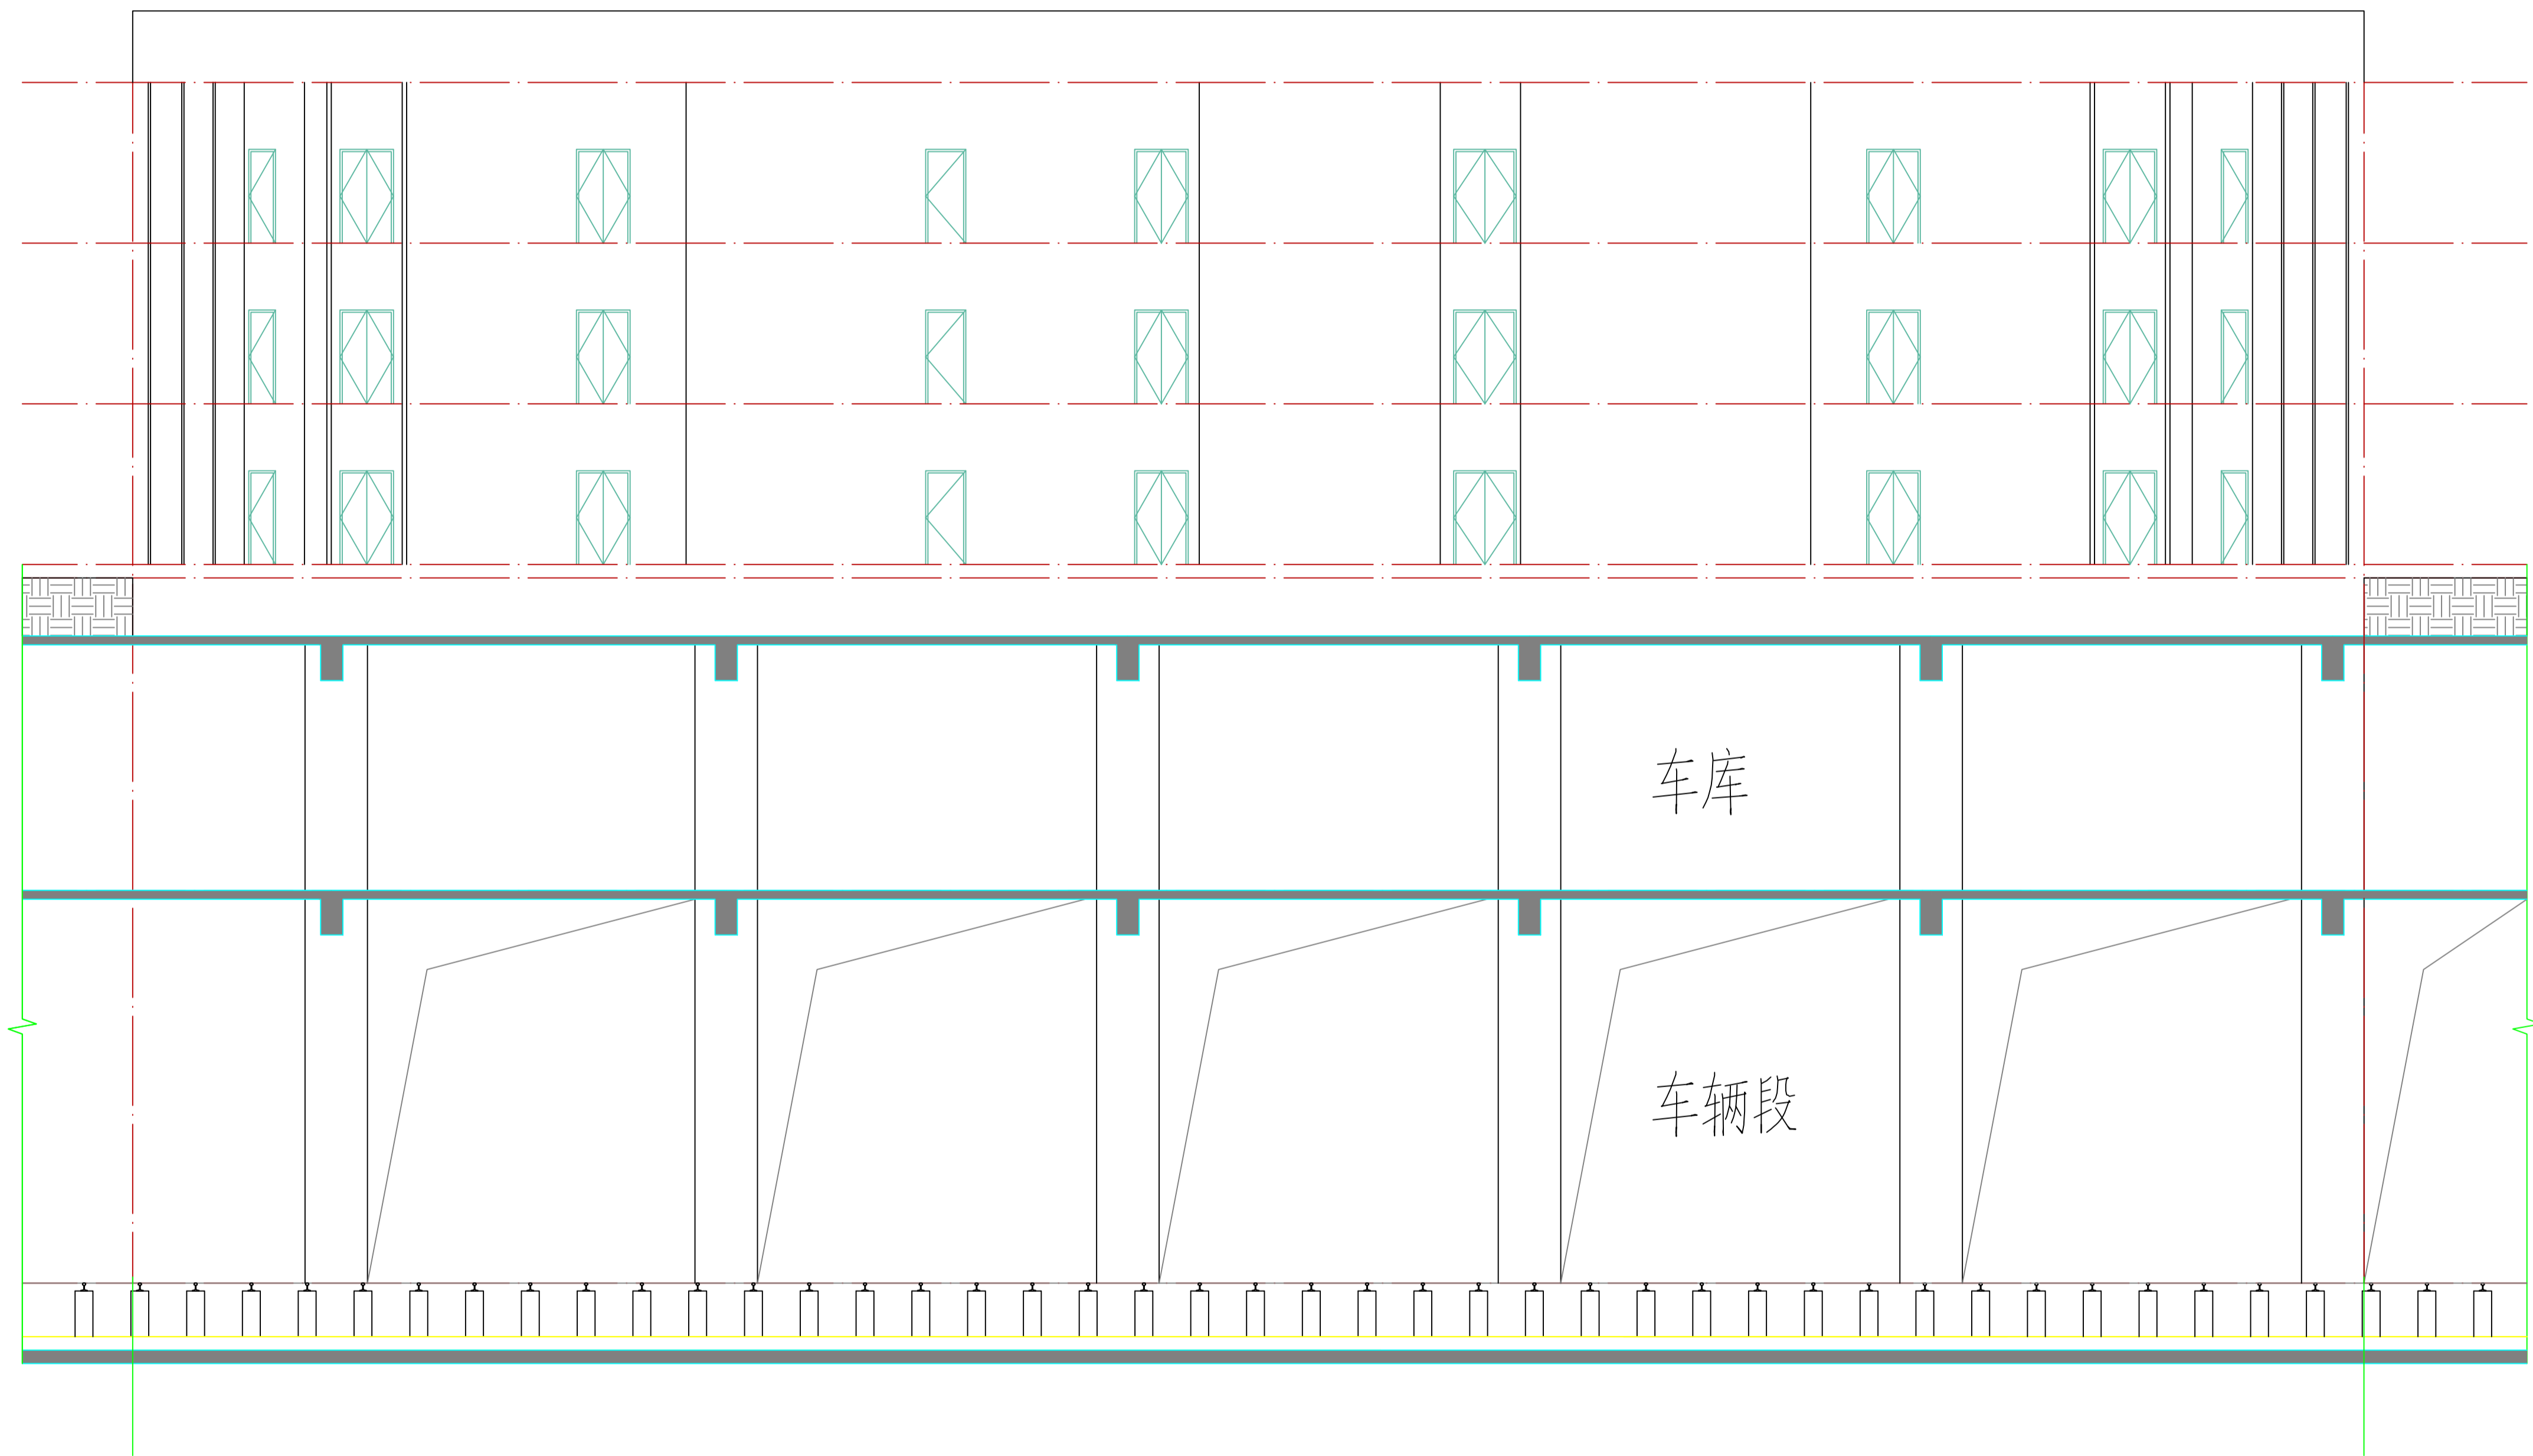

工程名称 Project			
图纸名称 Title			
专业 Subject		设计阶段 Phase	方案阶段
图号 Drawing No.		日期 Date	
电子文件名 File Name			
版权所有，未经授权，不得复制。 ALL RIGHTS RESERVED.			

规划						
建筑				给排水		
结构				电气		
				暖通		

工程名称 Project			
图纸名称 Title			
专业 Subject		设计阶段 Phase	方案阶段
图号 Drawing No.		日期 Date	
电子文件名 File Name			
版权所有。未经授权，不得复制。 ALL RIGHTS RESERVED.			