


幼儿园首层平面图 1:100

本层建筑面积:1307.56平方米

本栋建筑面积:3860.61平方米

本栋计容面积:2760 平方米


工程名称 Project			
图纸名称 Title			
专业 Subject		设计阶段 Phase	方案阶段
图号 Drawing No.		日期 Date	
电子文件名 File Name			
版权所有，未经授权，不得复制。 ALL RIGHTS RESERVED.			

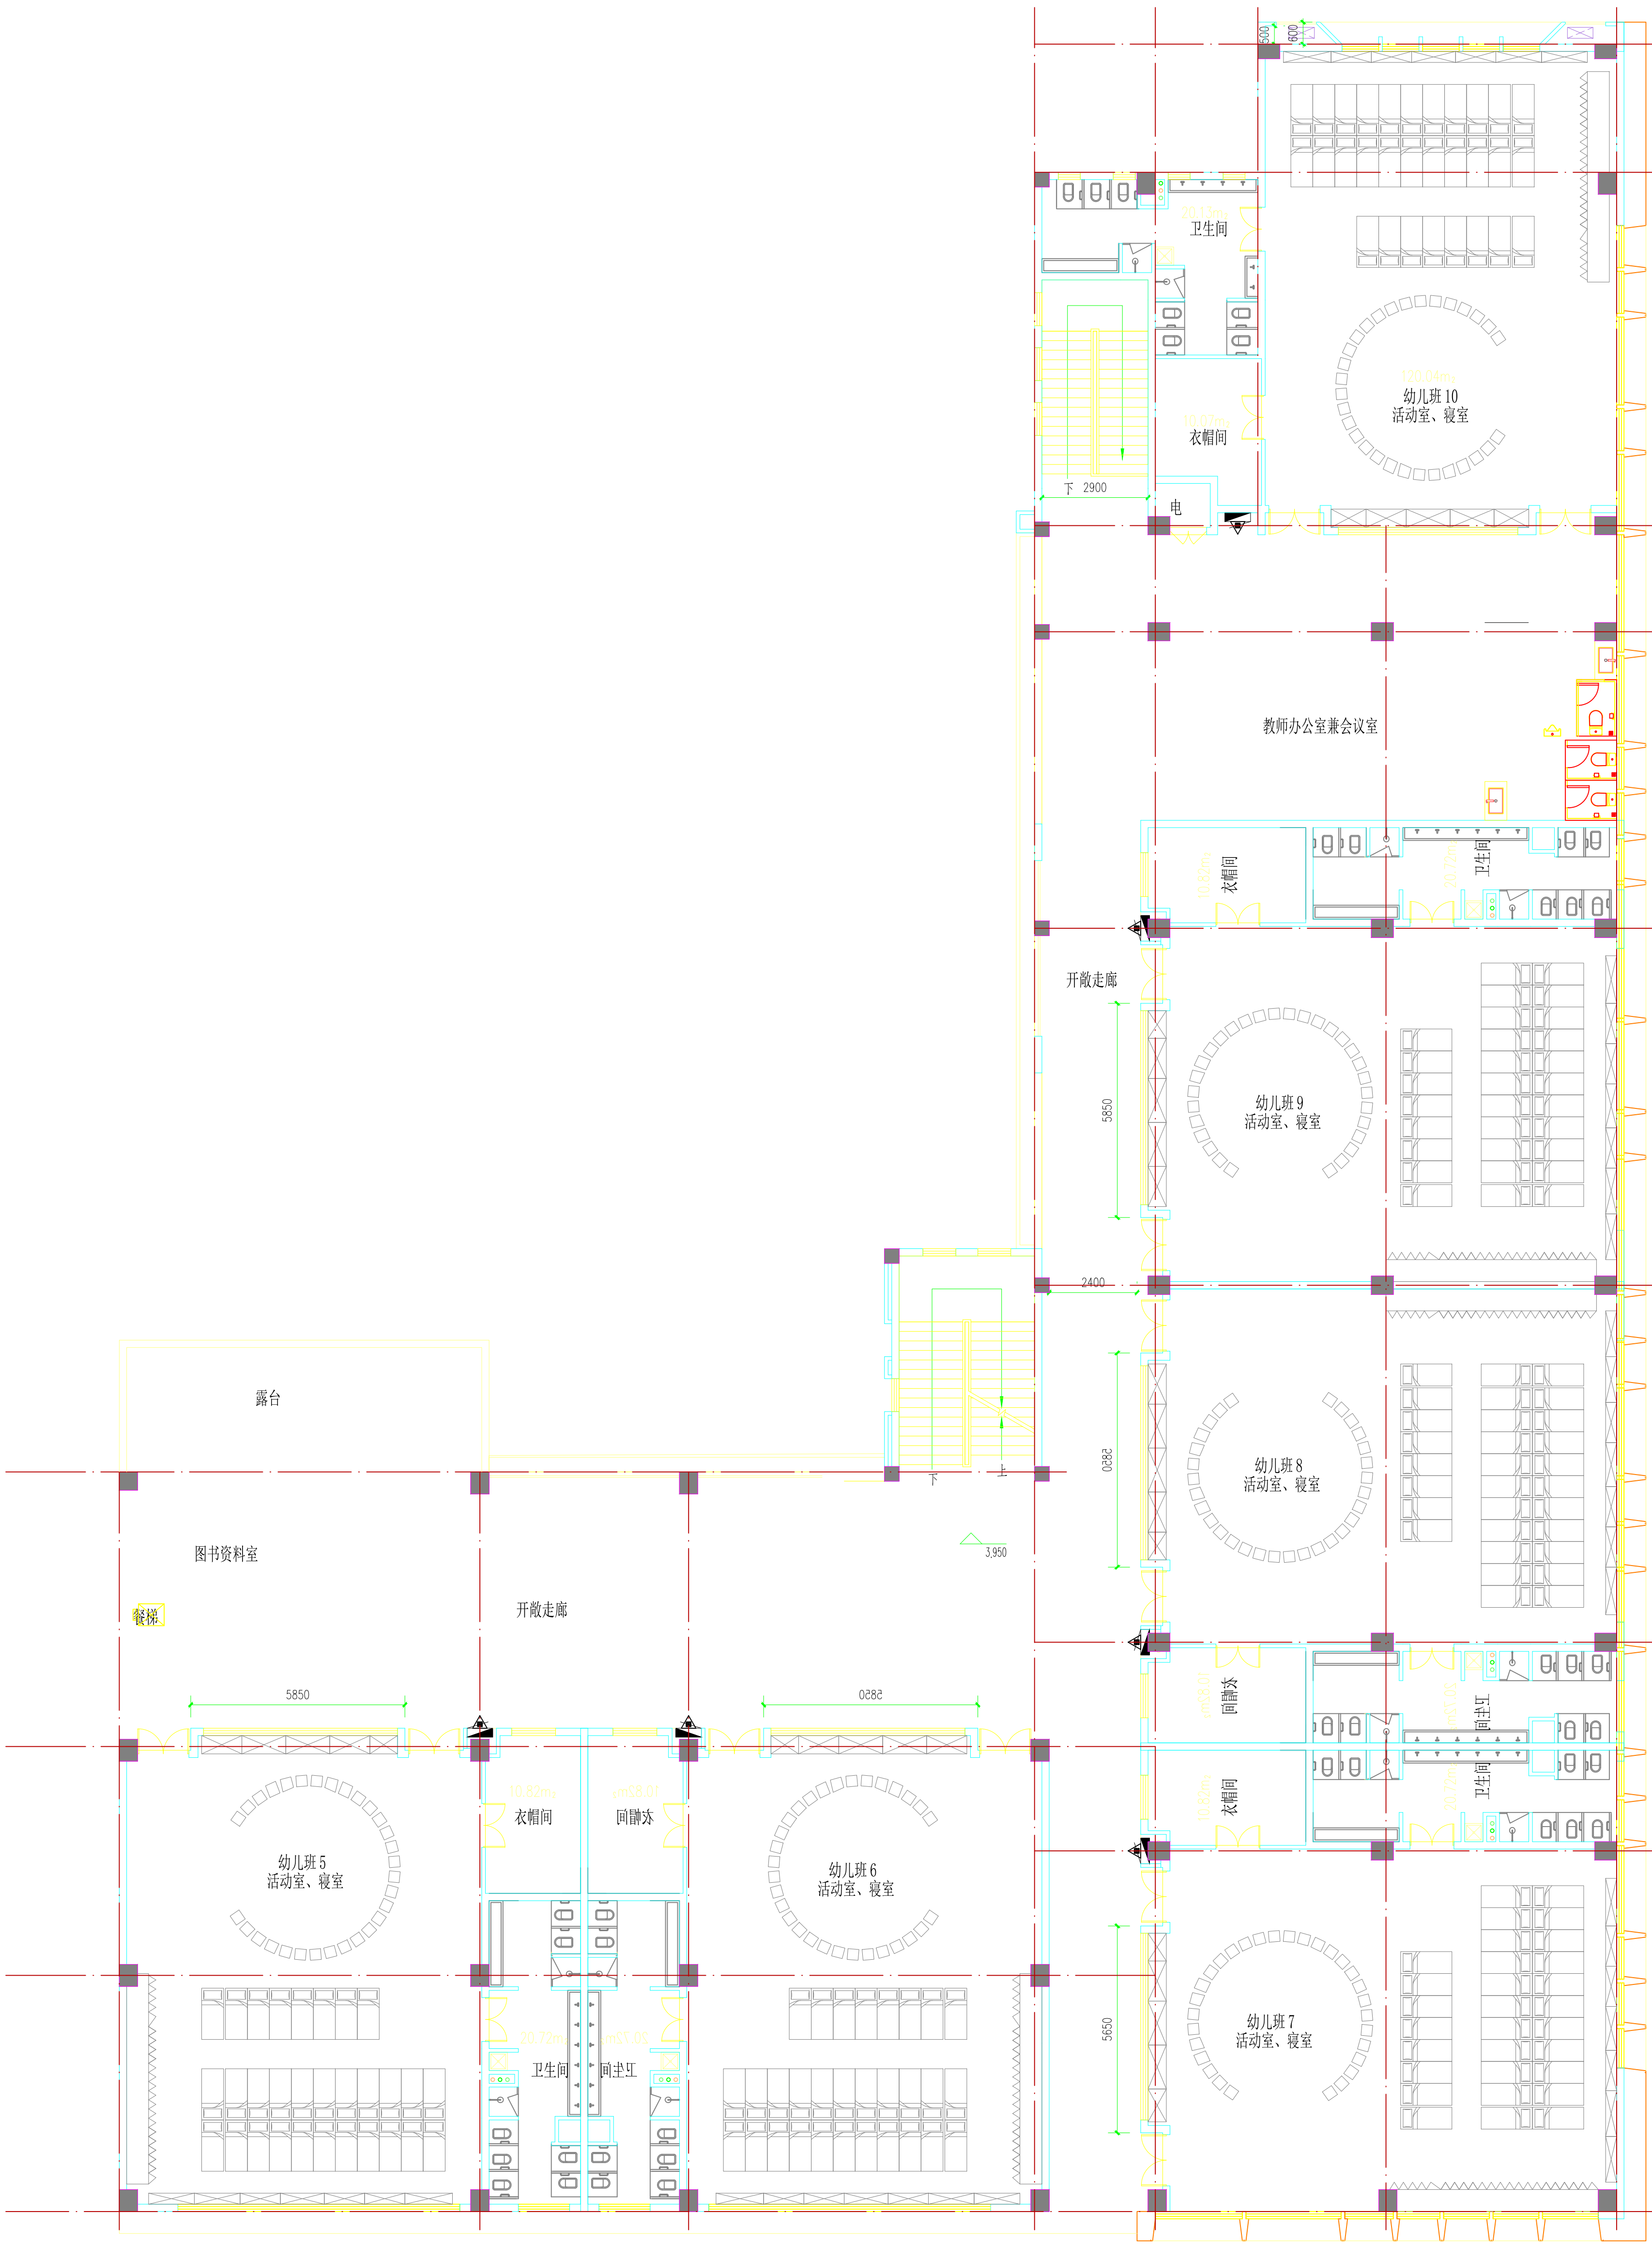


幼儿园二层平面图 1:100

本层建筑面积:1383.68平方米

工程名称 Project			
图纸名称 Title			
专业 Subject		设计阶段 Phase	方案阶段
图号 Drawing No.		日期 Date	
电子文件名 File Name			
版权所有，未经授权，不得复制。 ALL RIGHTS RESERVED.			

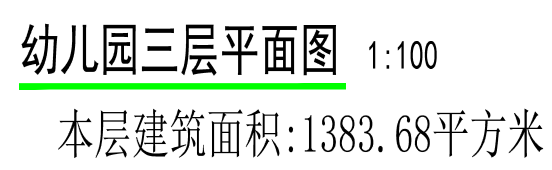


版权所有，未经授权，不得复制。
ALL RIGHTS RESERVED.

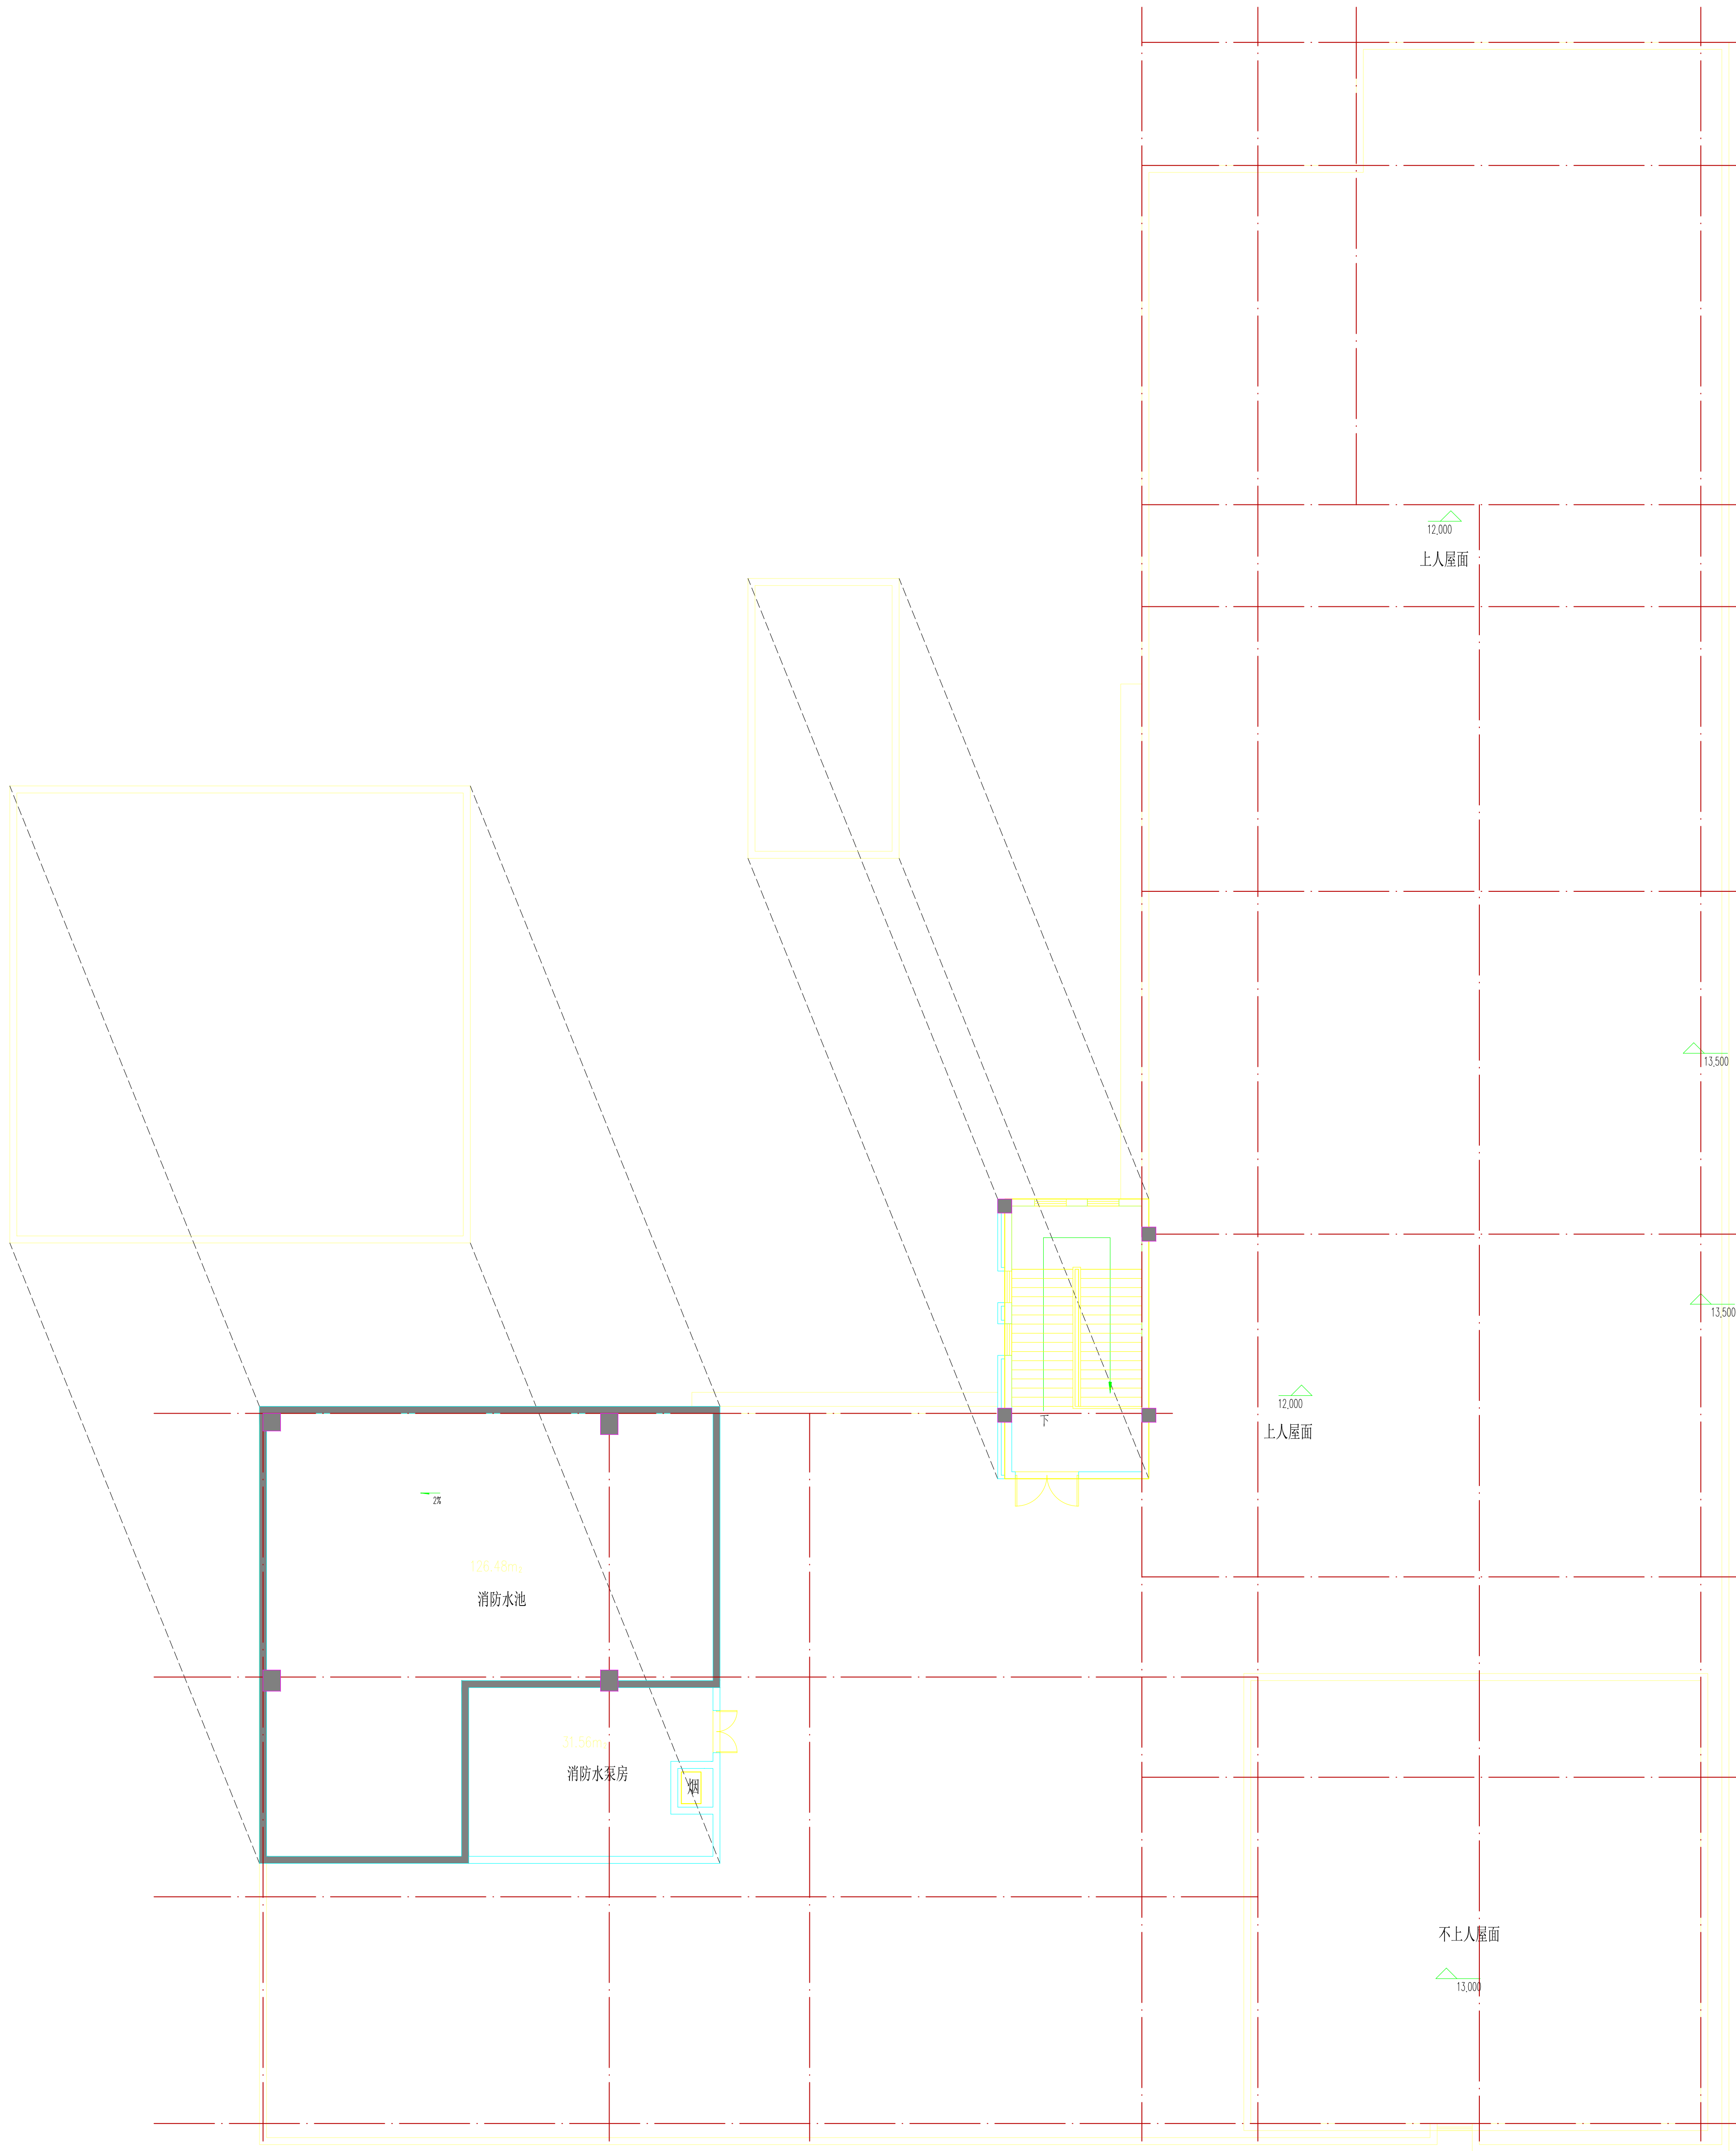


幼儿园屋顶平面图 1:100
本层建筑面积:70.86 平方米

工 程 名 称 Project			
图 纸 名 称 Title			
专 业 Subject		设计阶段 Phase	方案阶段
图 号 Drawing No.		日 期 Date	
电 子 文 件 名 File Name			
版权所有，未经授权，不得复制。 ALL RIGHTS RESERVED.			

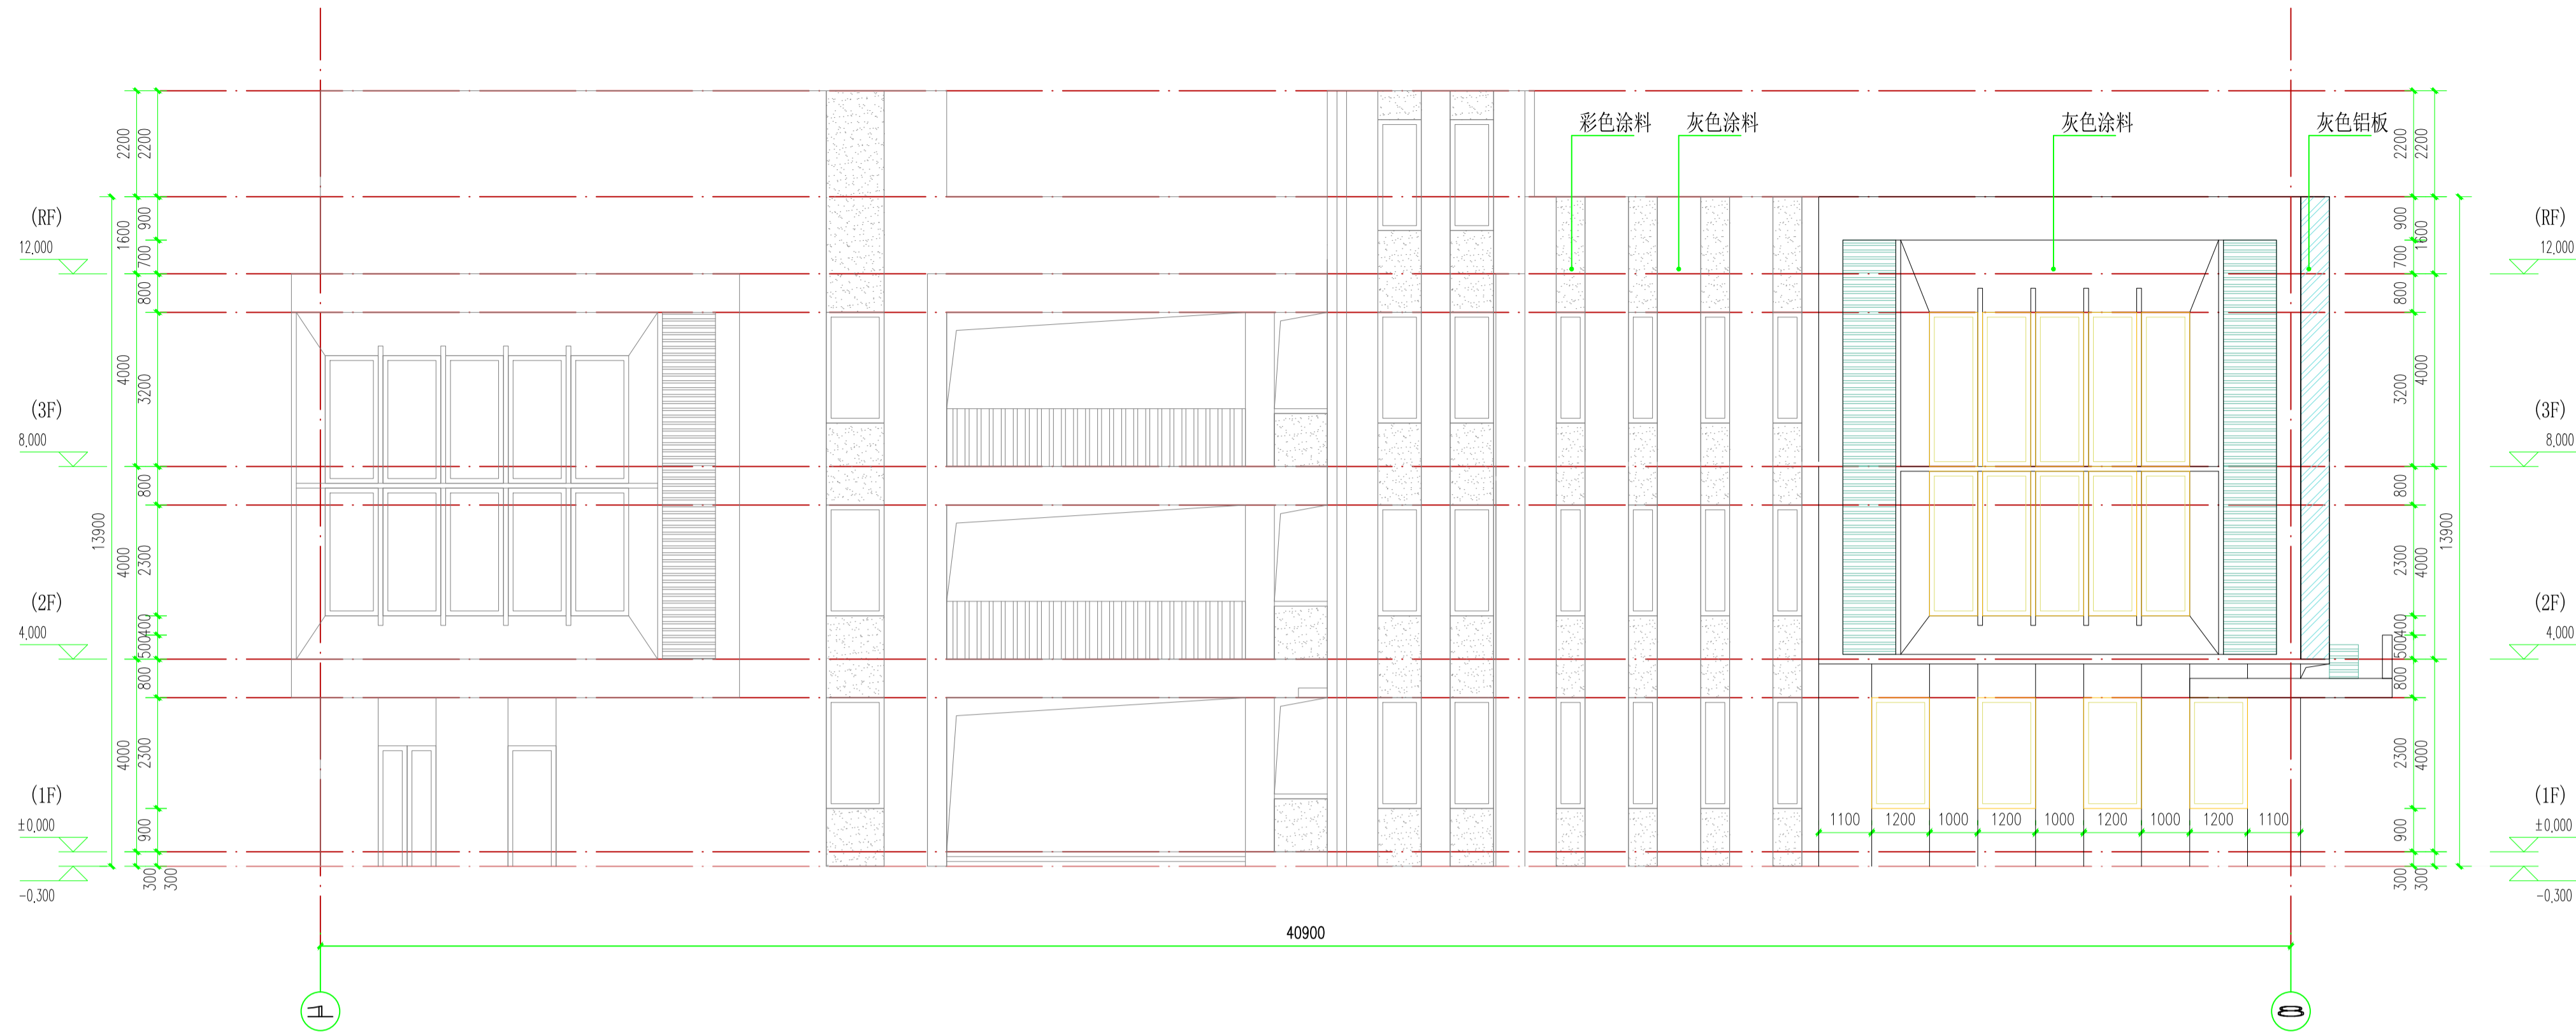


幼儿园轴①-⑧立面图 1:100

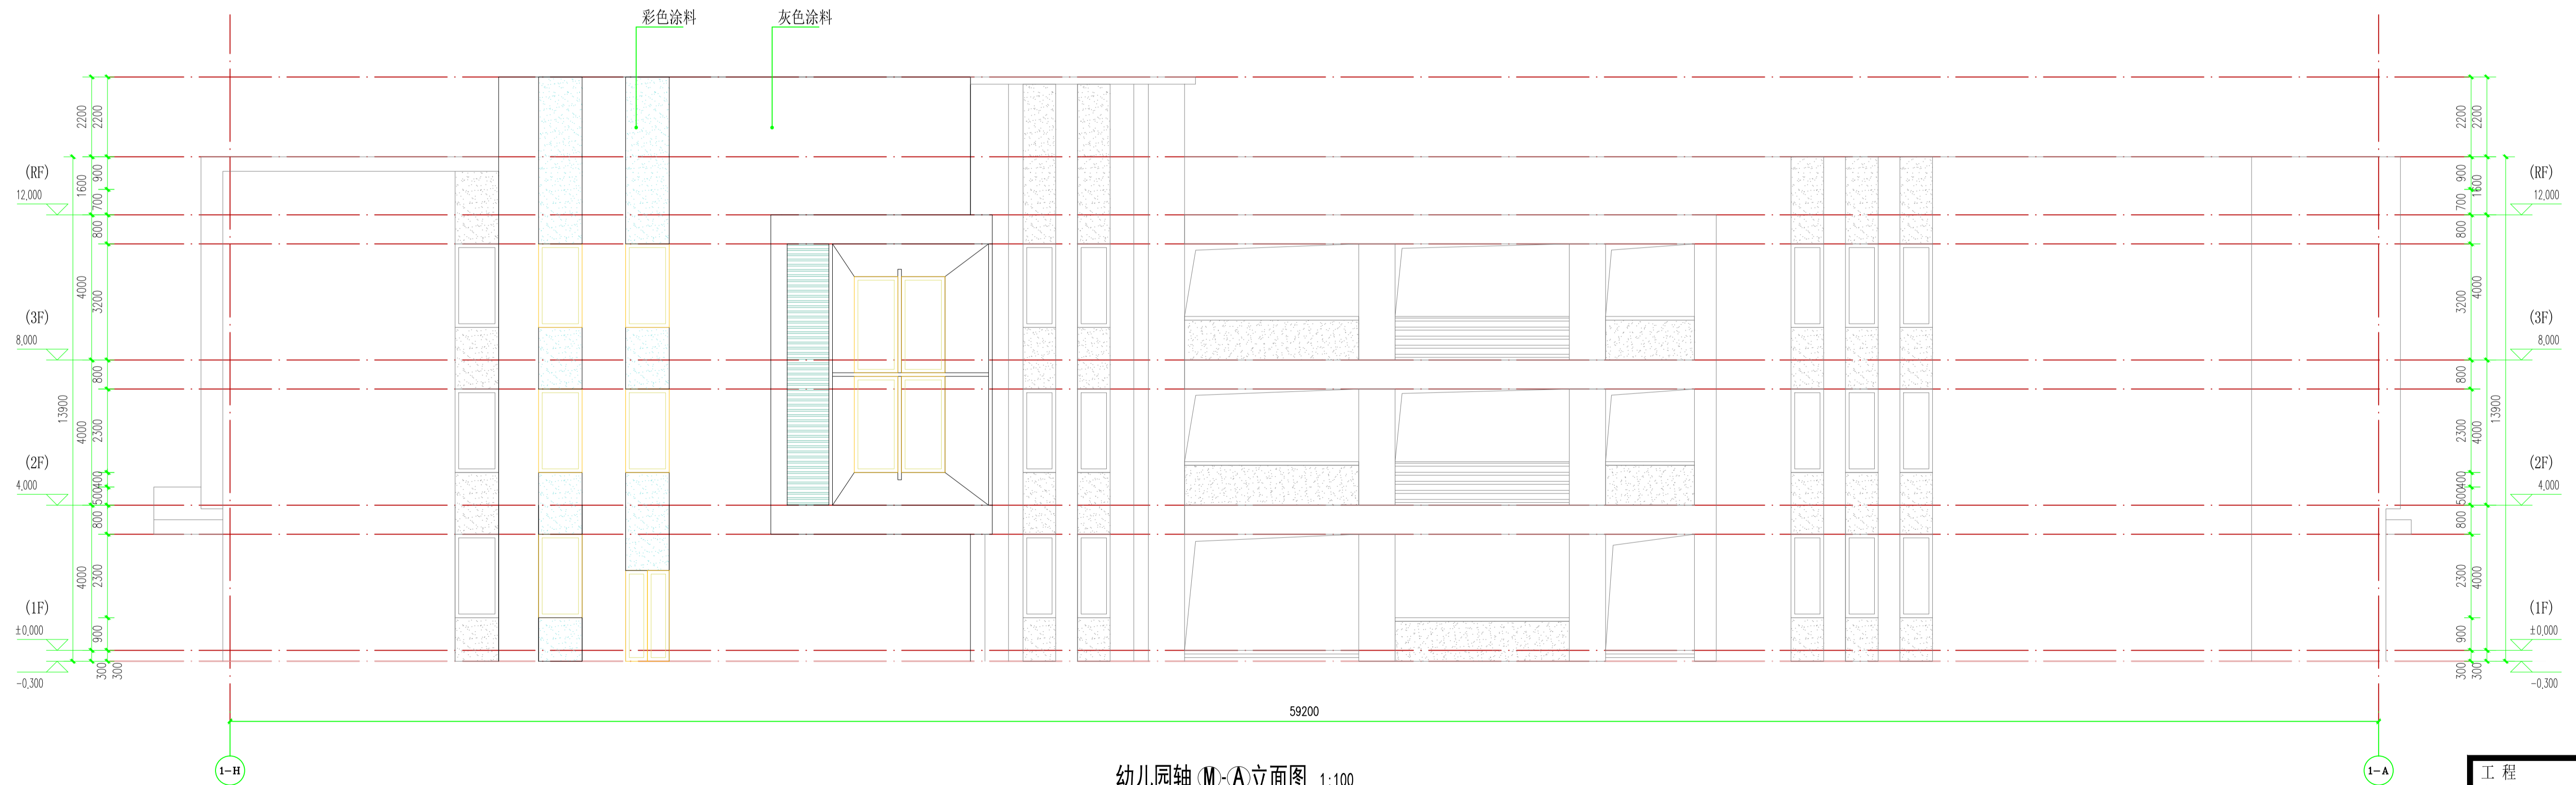


幼儿园轴⑩-⑪立面图 1:100

工程名称 Project			
图纸名称 Title			
专业 Subject		设计阶段 Phase	方案阶段
图号 Drawing No.		日期 Date	
电子文件名 File Name			
版权所有，未经授权，不得复制。 ALL RIGHTS RESERVED.			

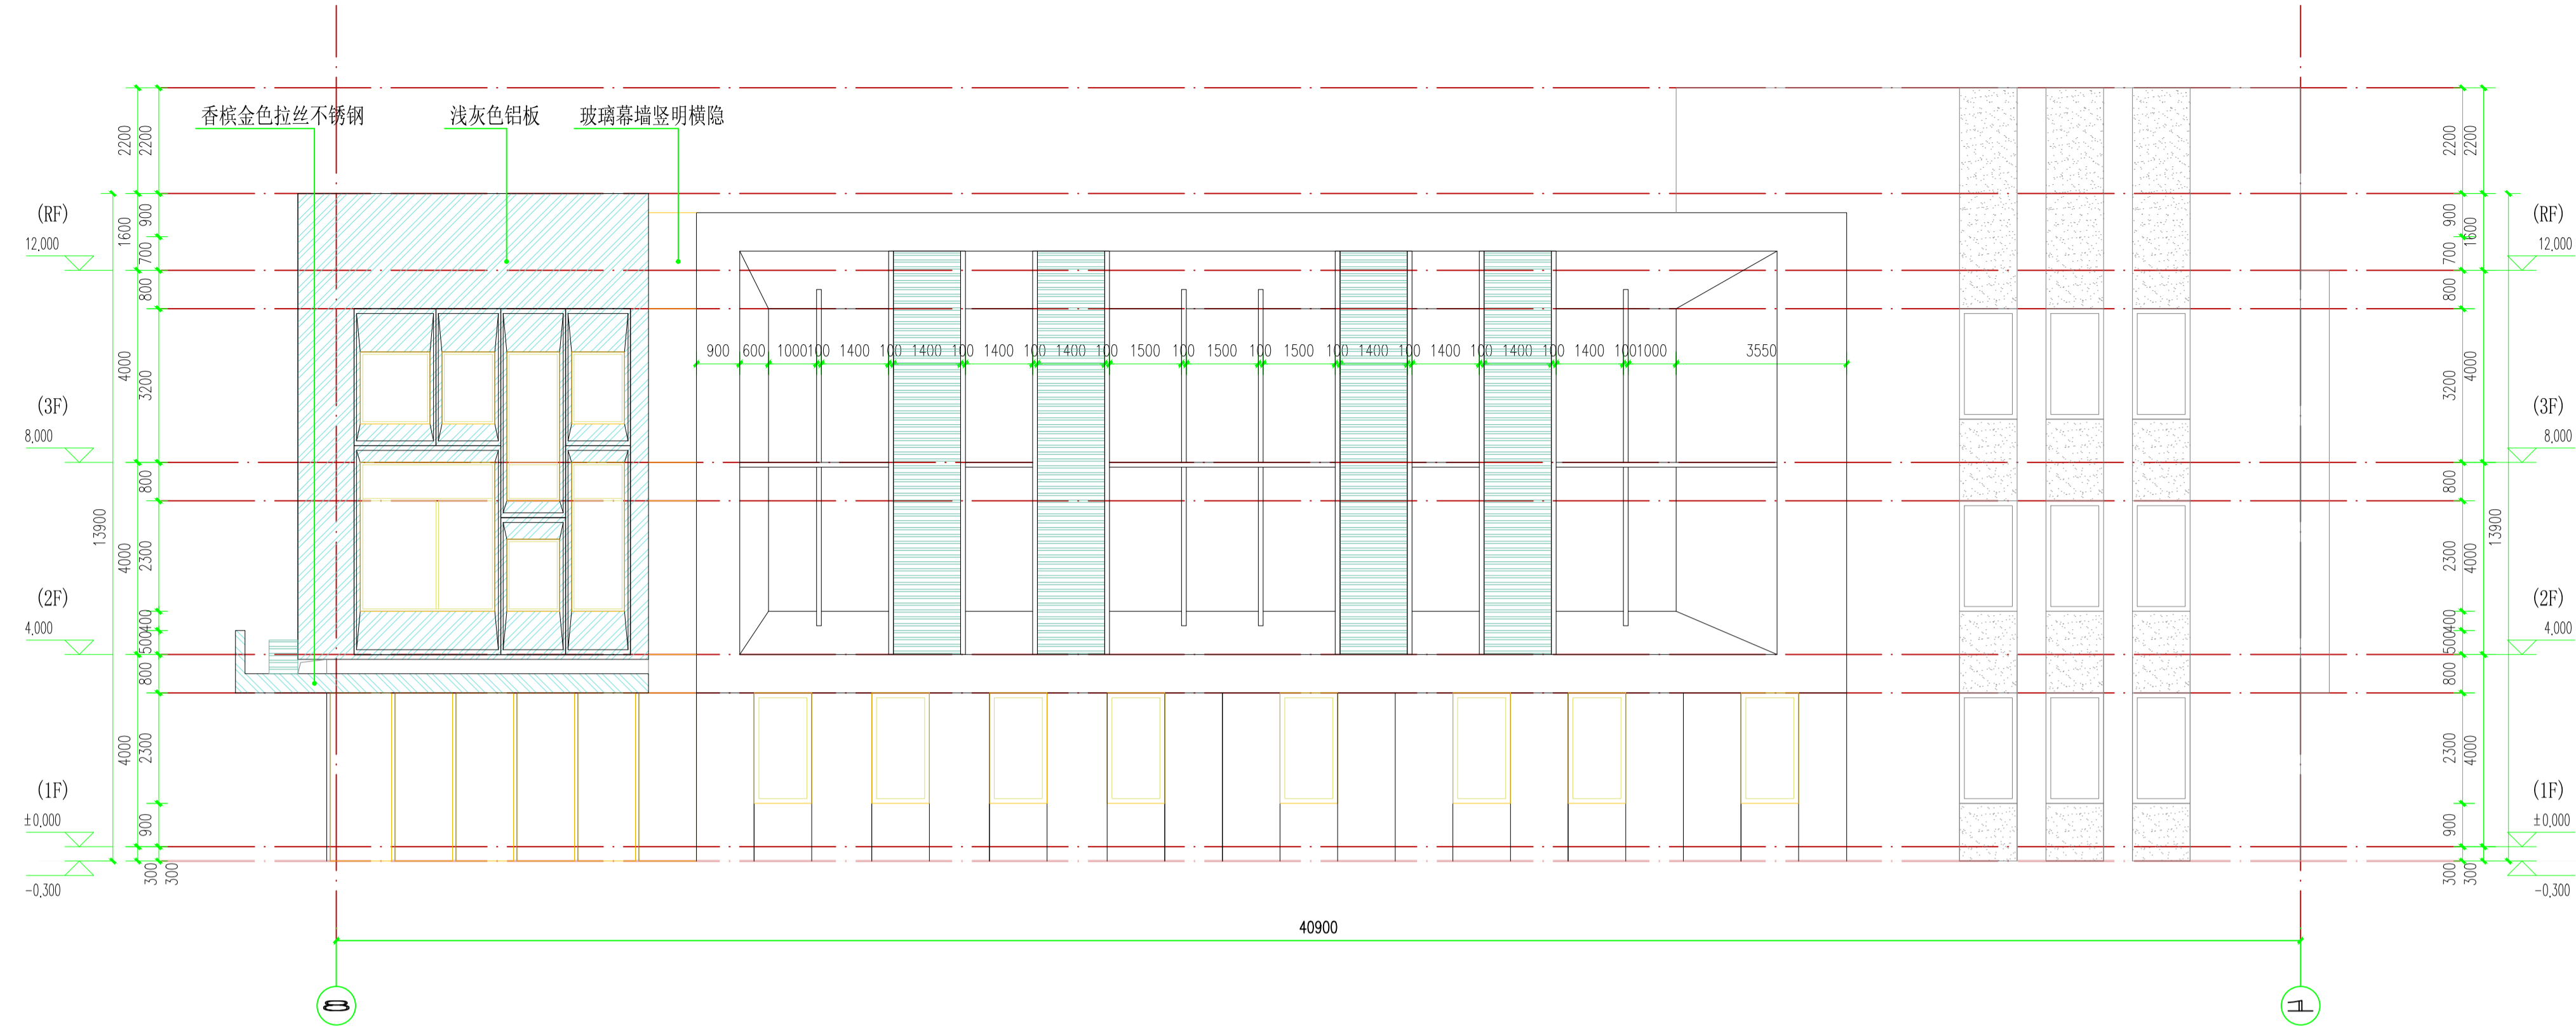


幼儿园轴⑧×①立面图 1:100

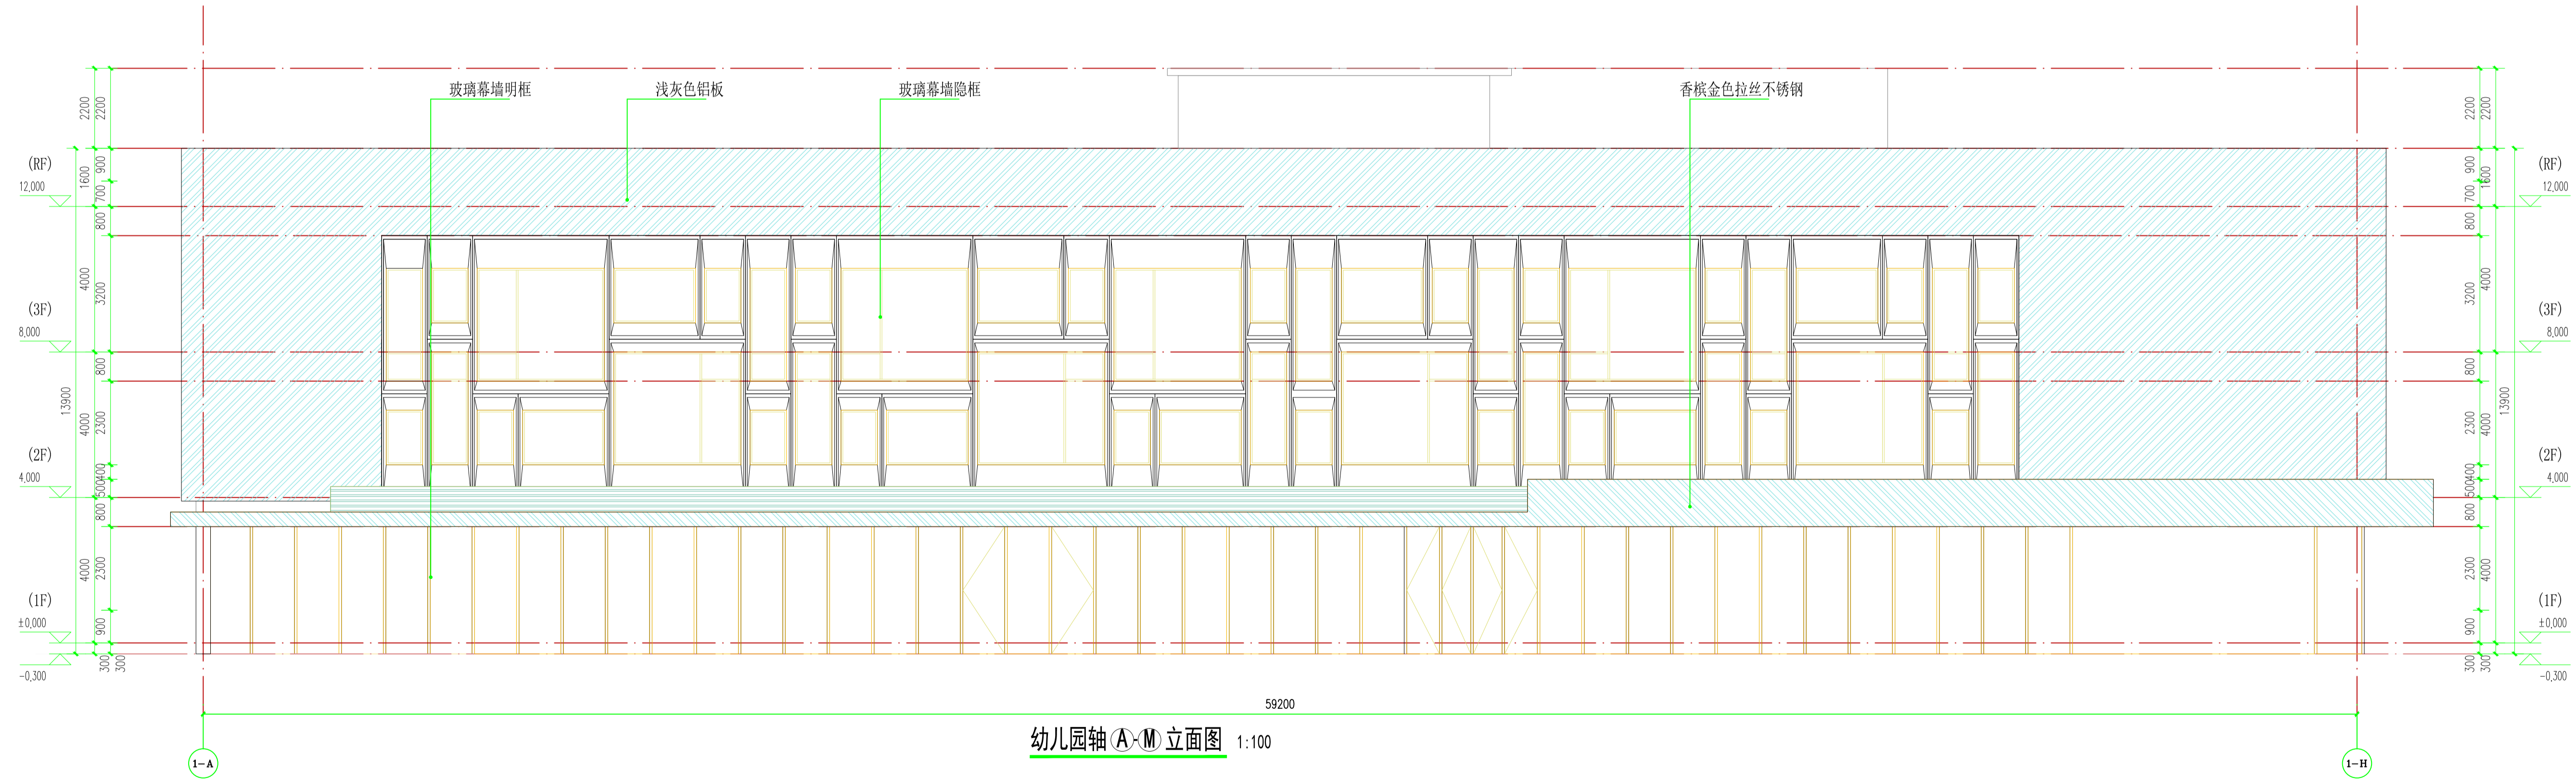

幼儿园轴①×⑧立面图 1:100

工程名称 Project			
图纸名称 Title			
专业 Subject		设计阶段 Phase	方案阶段
图号 Drawing No.		日期 Date	
电子文件名 File Name			
版权所有，未经授权，不得复制。 ALL RIGHTS RESERVED.			

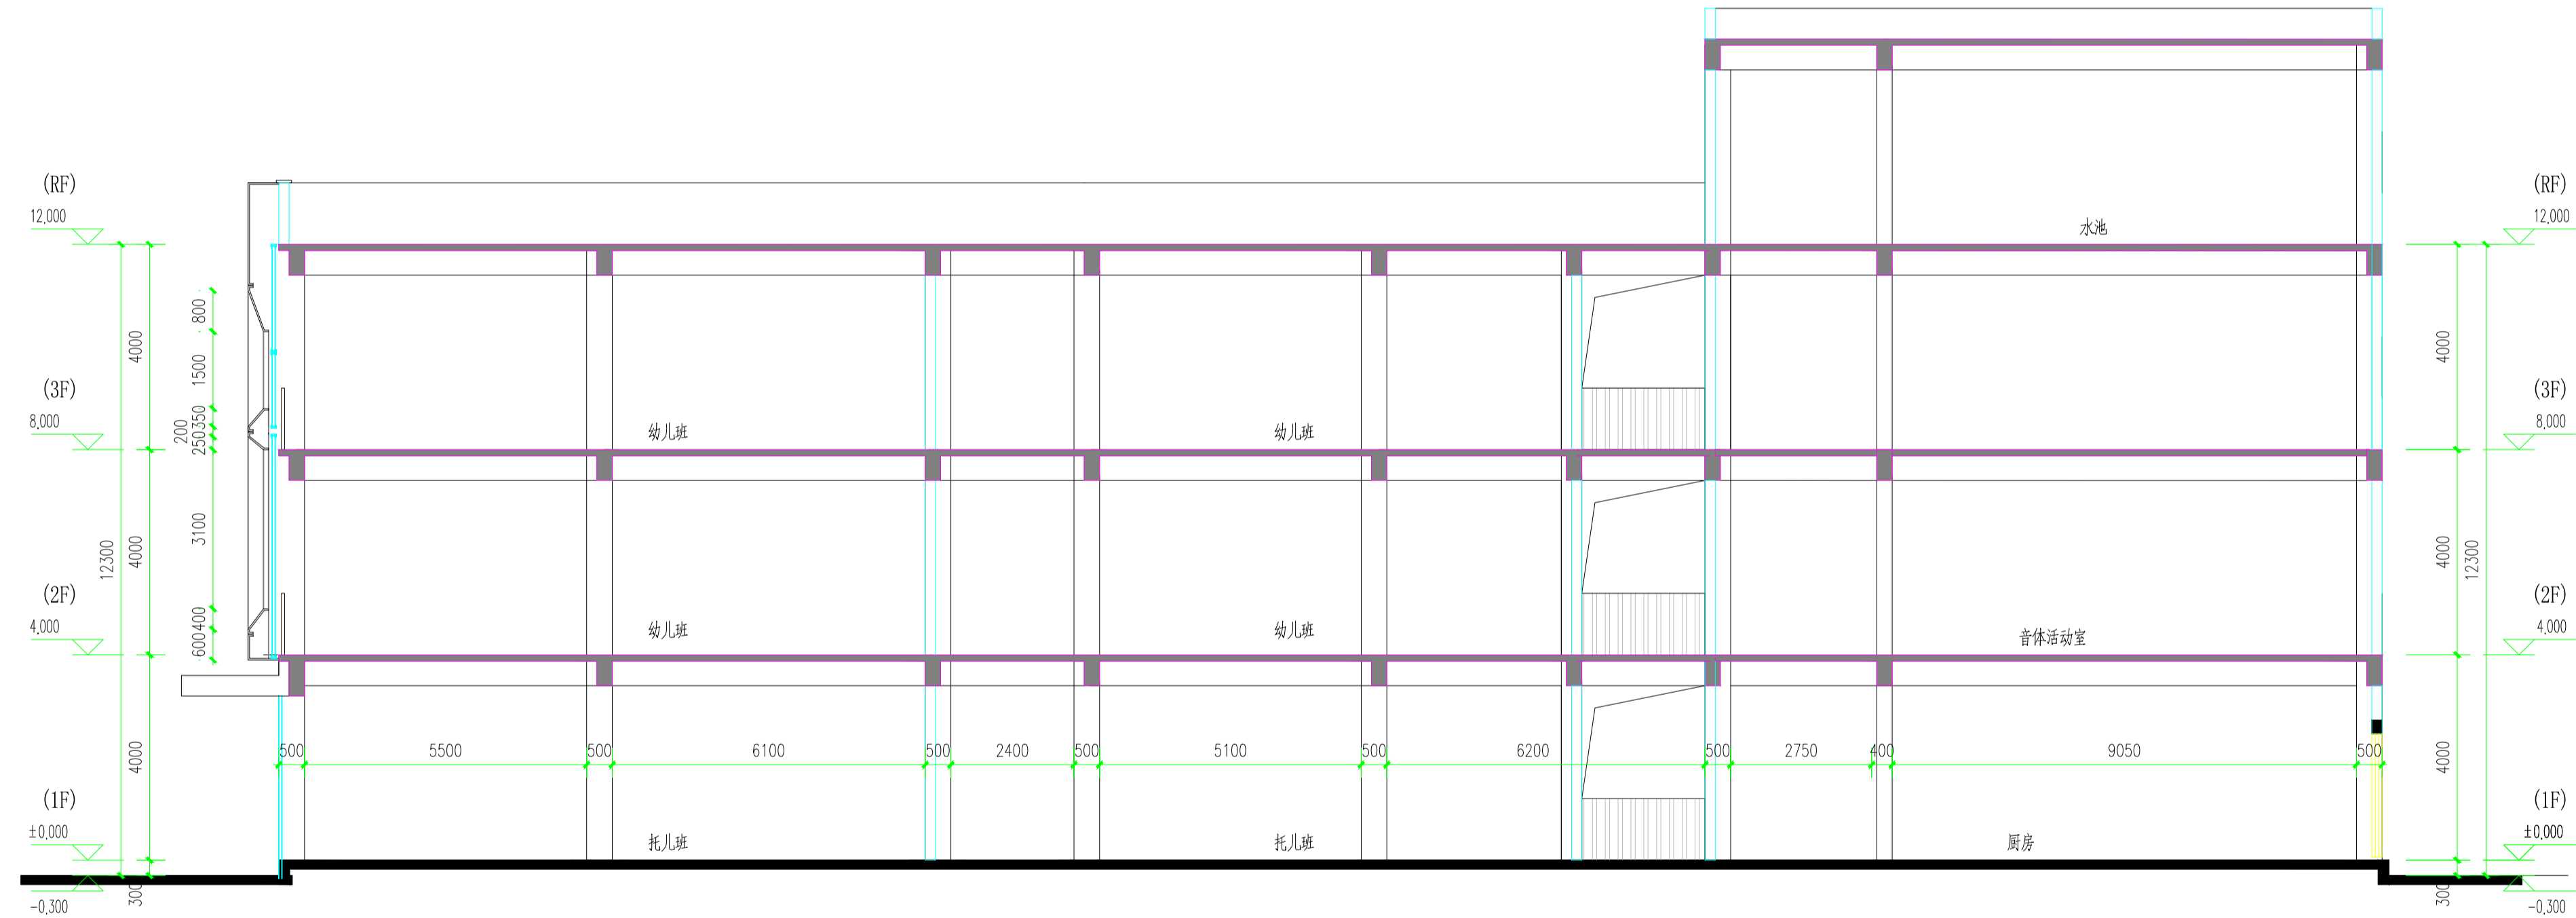

幼儿园轴1-1剖面图 1:100

工程名称 Project			
图纸名称 Title			
专业 Subject		设计阶段 Phase	方案阶段
图号 Drawing No.		日期 Date	
电子文件名 File Name			
版权所有，未经授权，不得复制。 ALL RIGHTS RESERVED.			