


CORDI

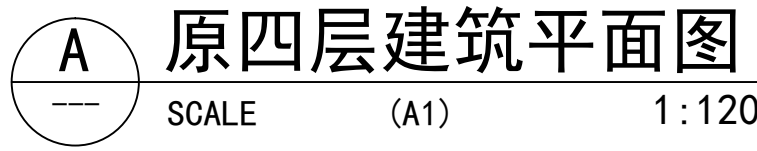

此图纸必须经公司总部备案存档并经当地施工图审查机构审查合格盖章后方可施工。

备注 COMMENTS

建设单位 OWNER
广州市总保安服务有限公司

工程名称 PROJECT NAME
解放中路306号中曦大厦4楼

子项名称 SUB-PROJECT	
工程编号 PROJECT No.	
子项编号 SUB-PROJECT No.	
审 定 人: AUTHORIZER	
项目负责人: PROJECT LEADER	
审 核 人: AUDITOR	
专业负责人: DISCIPLINE LEADS	
校 对 人: CHECKER	
设 计 人: DESIGNER	



图纸名称 DRAWING TITLE
原四层建筑平面图


设计编号	DESIGN NO.		
专 业 DISCIPLINE	建 筑	设计阶段 DESIGN PHASE	施工图
比 例 SCALE	1 : 120	修改版次 CORRECTING No.	01
日 期	2025. 06	图纸编号	PL-01

单位出图专用章 SEAL

个人执业专用章 SEAL

会 参	建 筑	给 排 水	暖 通	电
COORDINATION	Architecture	Plumbing	HVAC	Electricity
	结 构	结 构	动 力	电
	Structure	Structure	Power	ELV

图例	名称
	剪力墙、结构柱
	原建筑墙

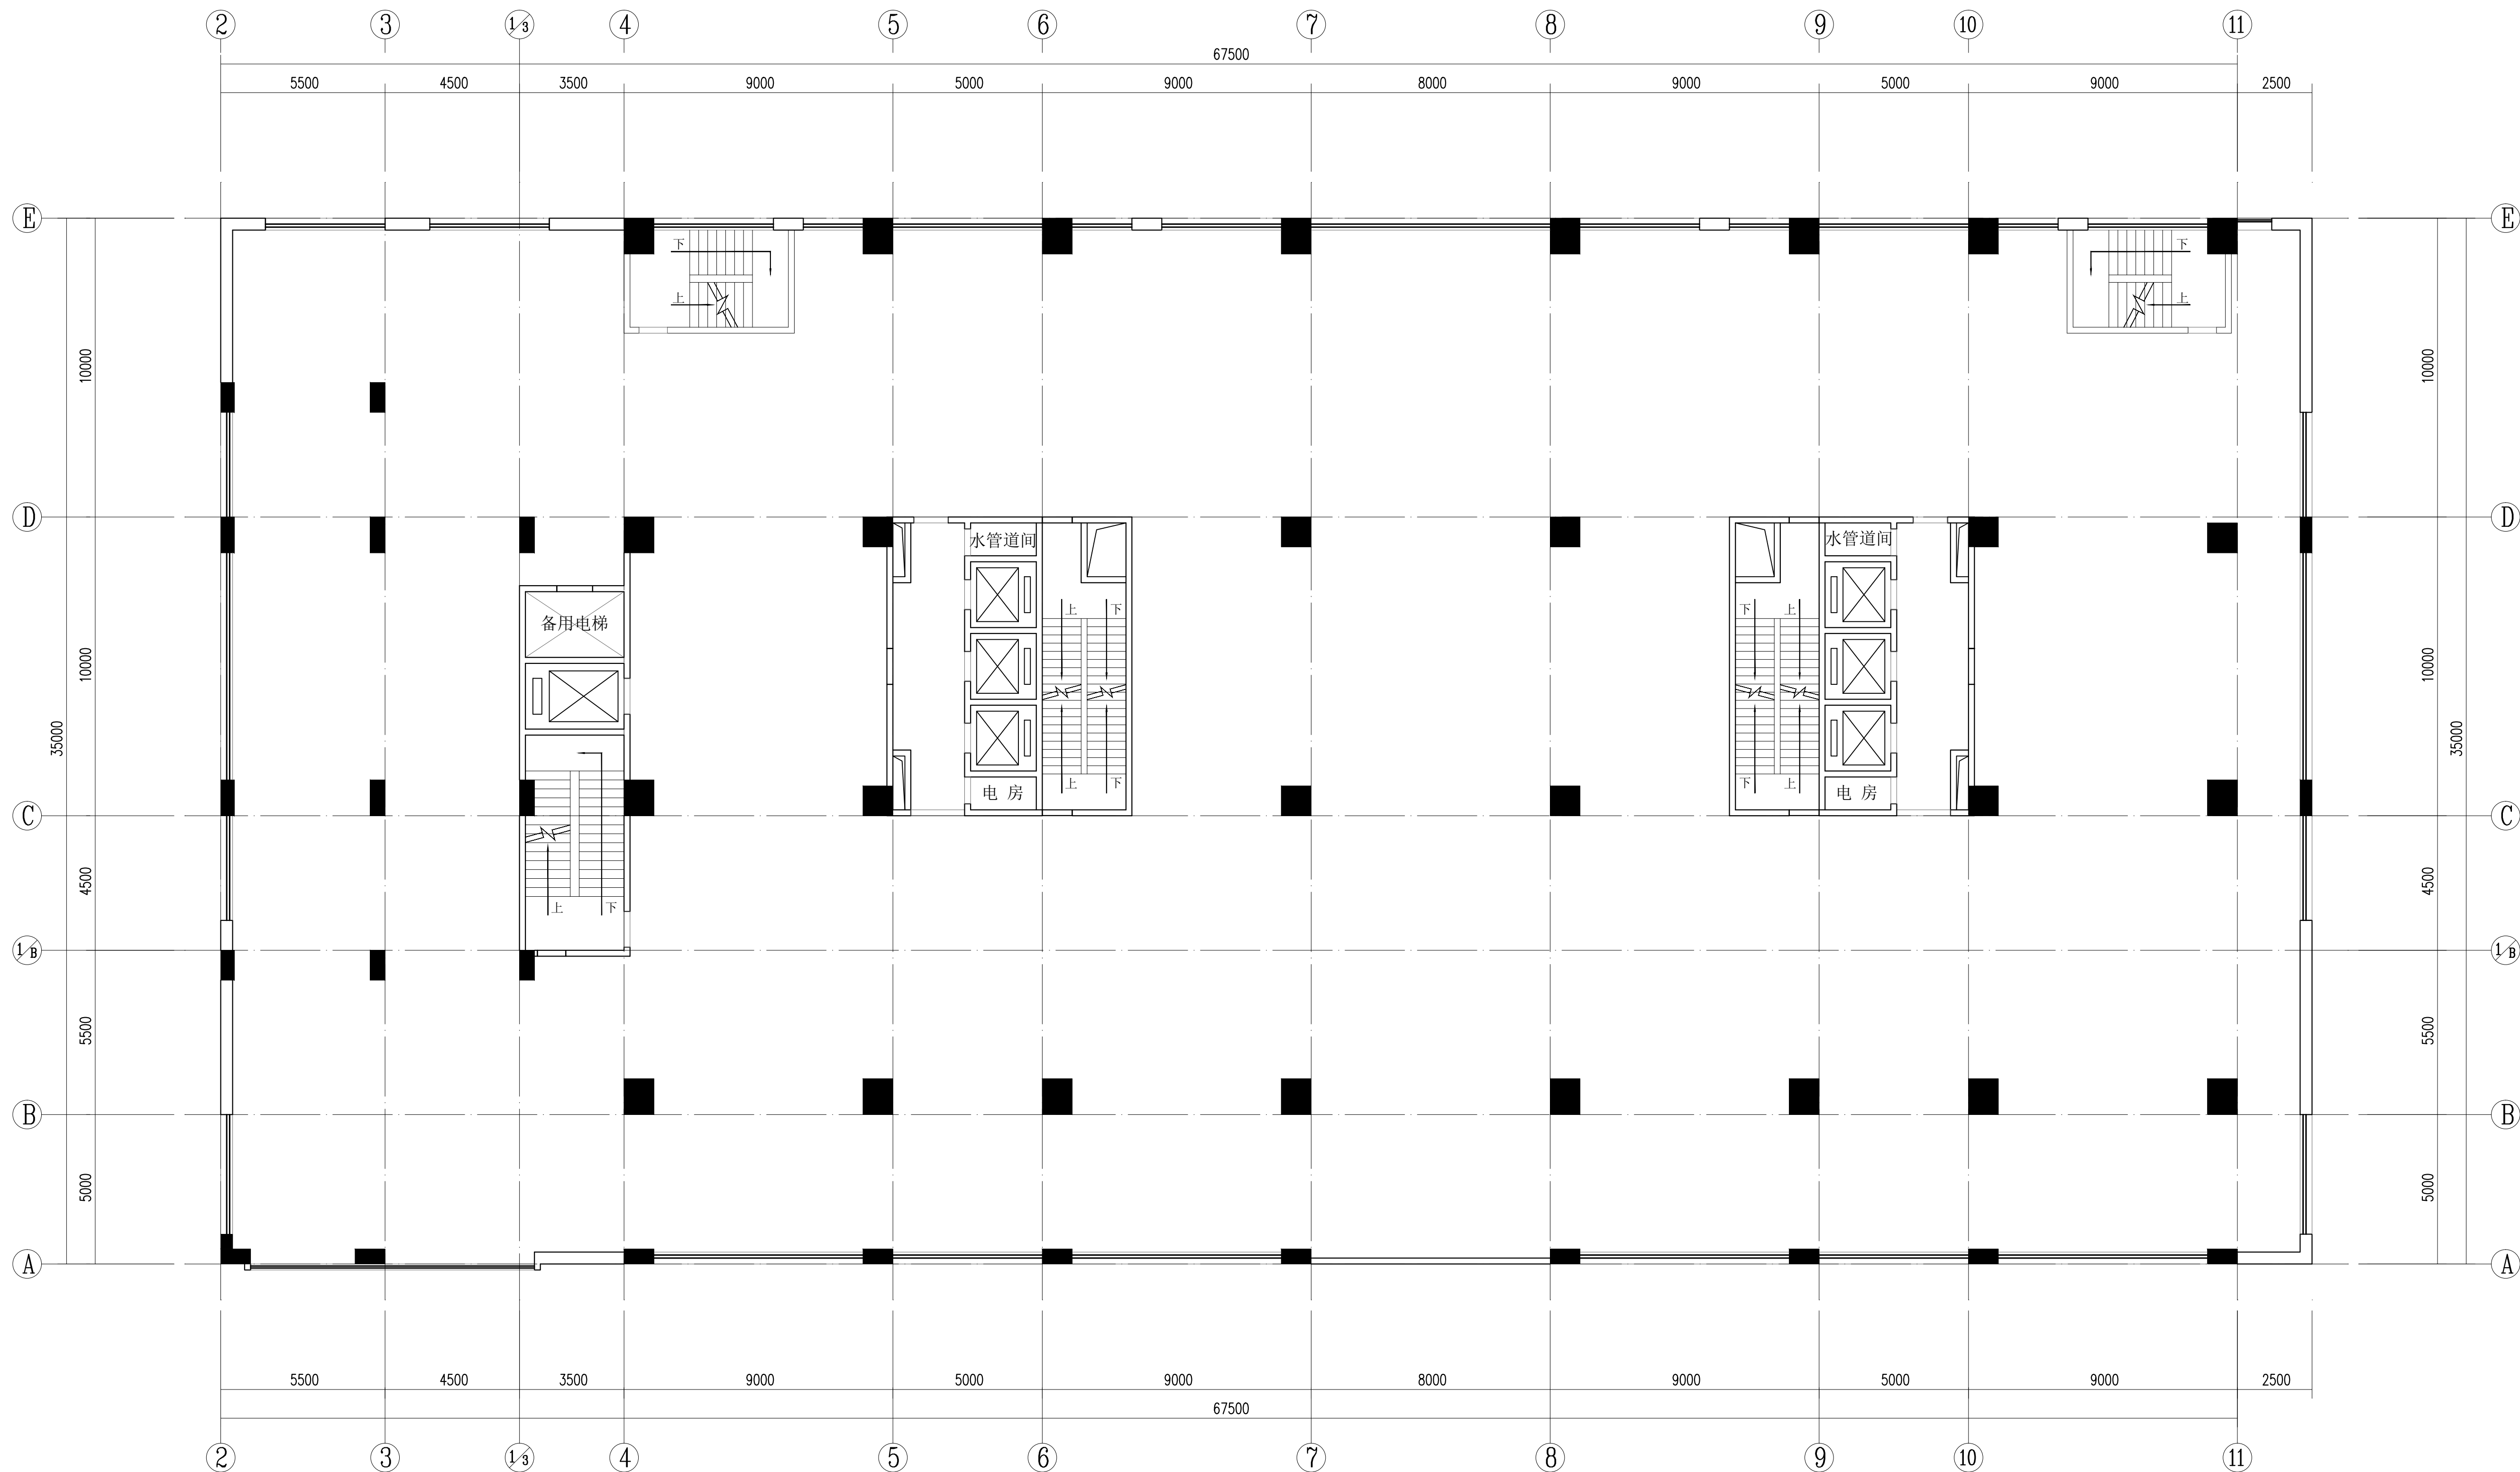

四层墙体拆后平面图

备注 COMMENTS			
建设单位 OWNER 广州市总保安服务有限公司			
工程名称 PROJECT NAME 解放中路306号中曦大厦4楼			
子项名称 SUB-PROJECT			
工程编号 PROJECT No.			
子项编号 SUB-PROJECT No.			
审 定 人: AUTHORIZER			
项目负责人: PROJECT LEADER			
审 核 人: AUDITOR			
专业负责人: DISCIPLINE LEADS			
校 对 人: CHECKER			
设 计 人: DESIGNER			
图纸名称 DRAWING TITLE 四层墙体拆后平面图			
设计编号 DESIGN NO.			
专 业 DISCIPLINE	建筑	设计阶段 DESIGN PHASE	施工图
比 例 SCALE	1:120	修改版次 CORRECTING No.	01
日 期	2025. 06	图纸编号	PL-04
单位出图专用章 SEAL			
个人执业专用章 SEAL			

此图纸必须经公司总部备案存档并经当地施工图审查机构审查合格盖章后方可施工。