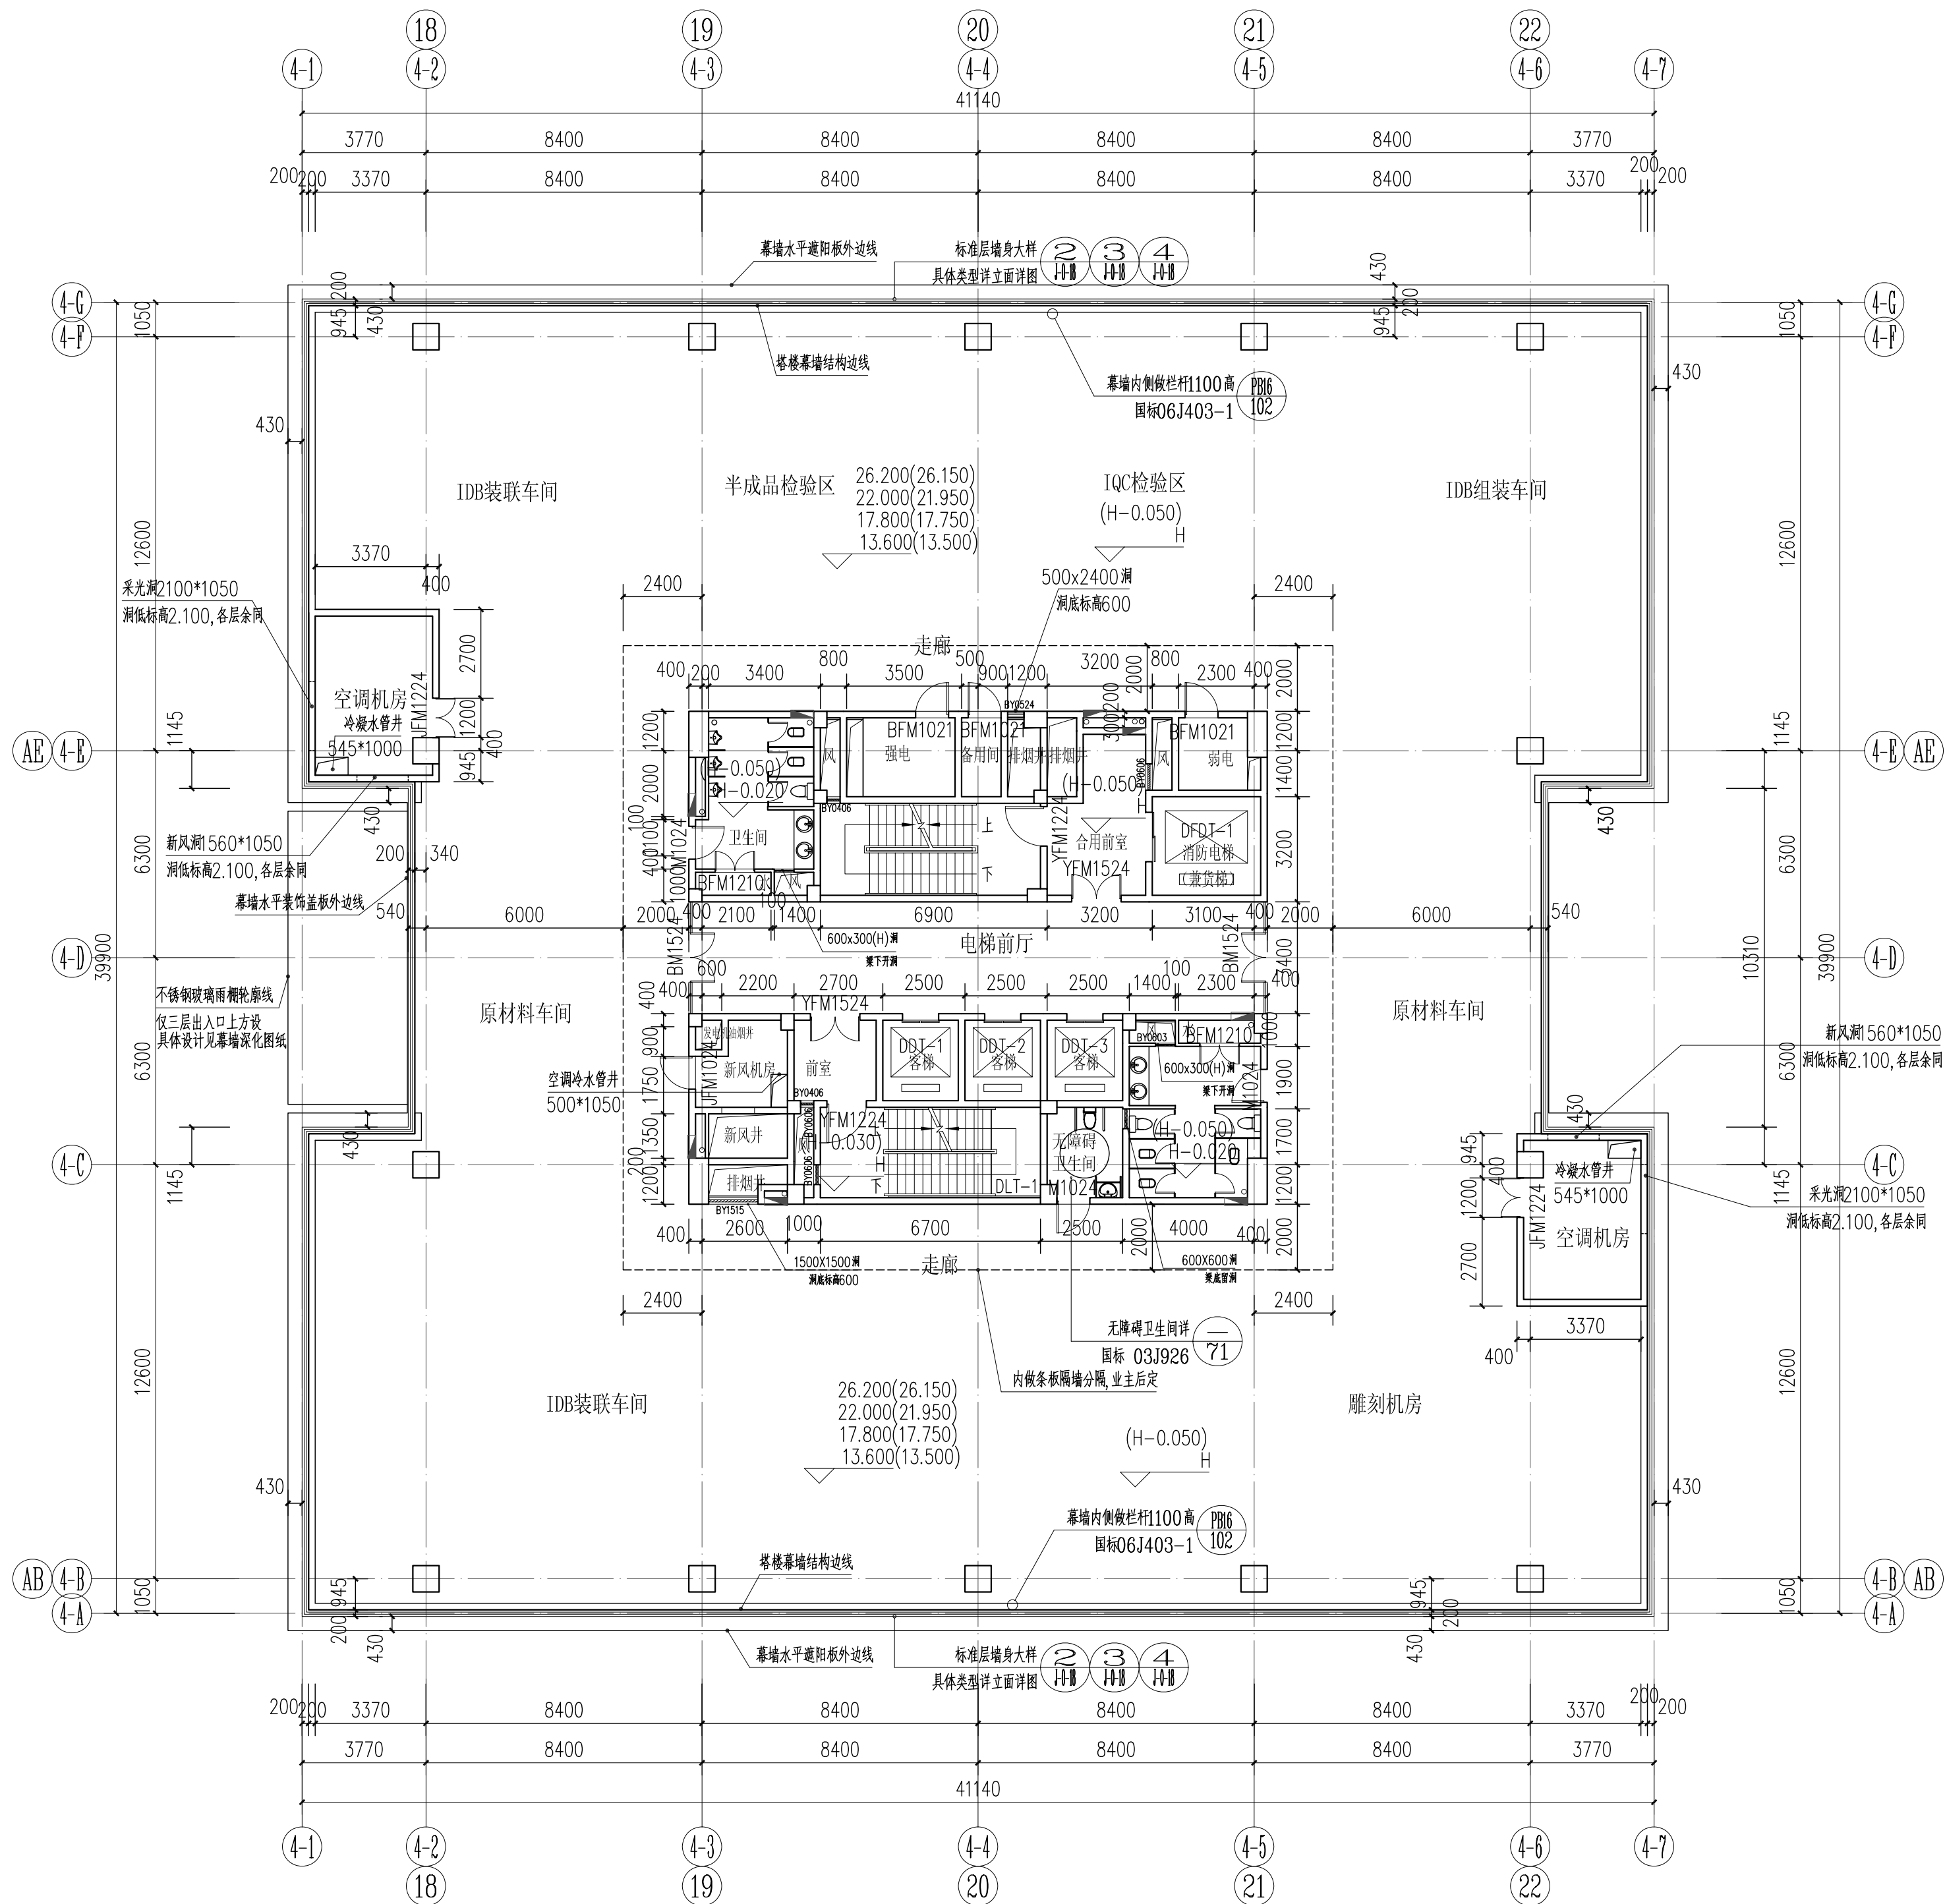


会	心	图	逢	信		建	紫		空	酒
登	愿	茂	电	力		结	杓		道	郎
社	园	林	绘	著		强	电		桥	梁
	望	白	腰	气		尿	电			



设计说明:

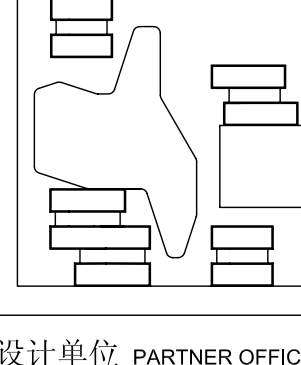
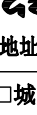
1. 图中卫生间标注为无障碍建筑, 括号内为结构标高、楼梯、电梯地面标高为+0.03, 生产区域、卫生间、走道标高为-0.05。
2. 不锈钢雨棚、玻璃幕墙详节宜由专业设计公司提供并提供深化图纸, 本图只表示大致位置。
3. 有关结构、构造做法、水电留孔部分详见有关专业设计图详节。
4. 水、电管道进卫生间吊顶安装后每层吊挂。
5. 图中未注明尺寸在墙柱面为200mm, 未注明门墙为200, 门框中安装。
6. 室内隔墙采用100mm或125mm空心砖轻质条板砌筑, 具体厚度根据二次装修定。
7. 采用不燃性二级材料, 耐火极限不小于1h, 导热系数 $\leq 0.22\text{w}/(\text{m}\cdot\text{k})$ 。
8. 按照本图例中所示 消防栓位置, 在墙面留洞。
- 图中“”为消防栓, 尺寸1800x700x240(高x宽x深), 离地100mm暗装。
- 图中“”为水龙头, “”为地漏或雨水口。
6. 核心筒、卫生间及楼梯电梯井相关的大图例。
7. 厕所洁具施工时宜用 C20 细石混凝土上50mm 垫层, 在楼板上砌100mm 高挡水(宽度同洁具)并往上。
8. 卫生间、电暖做防水详大样, 卫生间地面建筑标高比楼层低0.020; 残疾人卫生间地面建筑标高比楼层高0.015, 高差做防水详大样。
9. 所有卫生间、排水口都设1%的坡度坡向排水口与落水管。
10. 墙600mm 阳角和转角做圆弧设计, 大小为R180, 内配4 ϕ 10, ϕ 6020。
11. 图中做法与GJ101图例做法为依据, 如果不同处, 请以相应节点图进行指导。
12. 图中做法如与大图例有不同处, 以大图例为准。

6. 厕所、卫生间及电梯大堂须另详大的大样图。
7. 楼心墙体施工时先采用 C20 细石混凝土加 5% 防水剂, 在楼板上刷 100mm 高防水(宽度同墙宽)再往上砌。
8. 卫生间、电梯放火须大样图, 卫生间地面建筑标高比层高低 0.020; 残疾人卫生间地面建筑标高比层高低 0.015, 高差处做防滑过波。
9. 所有排水槽、排水沟均设 1% 的坡度向地漏排水口。
10. 墙 800mm 间距和墙角处设构造柱, 大小为 180×180mm, 内配 4 ϕ 12。
11. 本图纸以 GIM 提供的设图图纸为依据, 如果不符合, 请及时会同设计单位进行协商。
12. 图中做法均以大样图为准, 以本样图为准。

四-七层平面图 1:150

本层面积: 1497m²

层数	建筑标高H	结构标高
4层	13.600	13.550
5层	17.800	17.750
6层	22.000	21.950
7层	26.200	26.150

			
合作设计单位 PARTNER OFFICE			
 gmp architects gmp 国际建筑设计有限公司 gmp International GmbH 韦森大道 139 号 Elbschloss 139 汉堡, 22763 Hamburg			
B	1111	补充施工图纸及设计调整	
A	0805	竣工图审查修改	
版本号 Mark	日期 Date	修改内容 Description	
 广州市城市规划勘测设计研究院 GUANGZHOU URBAN PLANNING DESIGN & SURVEY RESEARCH INSTITUTE www.gapi.com.cn 地址: 广州市建设大马路10号珠江规划大厦			
[x] 城乡规划编制证书号: 甲级 [建] 城规编第 (08114)			
[x] 建筑工程设计证书: 甲级 A144000133			
[x] 市政工程 (给水工程、道路工程) 专业、风景园林工程设计证书号: 甲级 A144000133			
[x] 工程勘察证书号: 综合类甲级 190139-KJ			
[x] 建筑智能化工程设计证书号: 甲级 A144000133			
审 定 Reviewed by	潘志诚		
核 对 Checked by	戴建平		
初 审/校 对 Checked by	杨小斌		
项目负责人 Project Director	潘志诚		
	戴建平		
	李智华		
专业负责人 Discipline Responsible by	李智华		
	杨小斌		
	程叶志		
设 计 Designed by	刘 澍		
	刘 瑞		
	唐兴华		
	刘 勇		
建 设 单位 Client	广东威创视讯科技股份有限公司		
工 程 名称 Project	科学城威创创新园		
图 纸 名称 Title	交互数字平台生产大楼B 四—七层平面图		
设计阶段 Drawing Status	施工图		
设计部门 Department	南沙分院 建筑及设计规划	工程编号 Project No.	201108005
专 业 Discipline	规划	图 号 Drawing No.	J-4-04
版 本 Rev.	B	日 期 Date	2011.11.11
电子文件名 File Name			
版权所有, 未经授权, 不得复制。 ALL RIGHTS RESERVED.			