


版权所有，未经许可不得复制

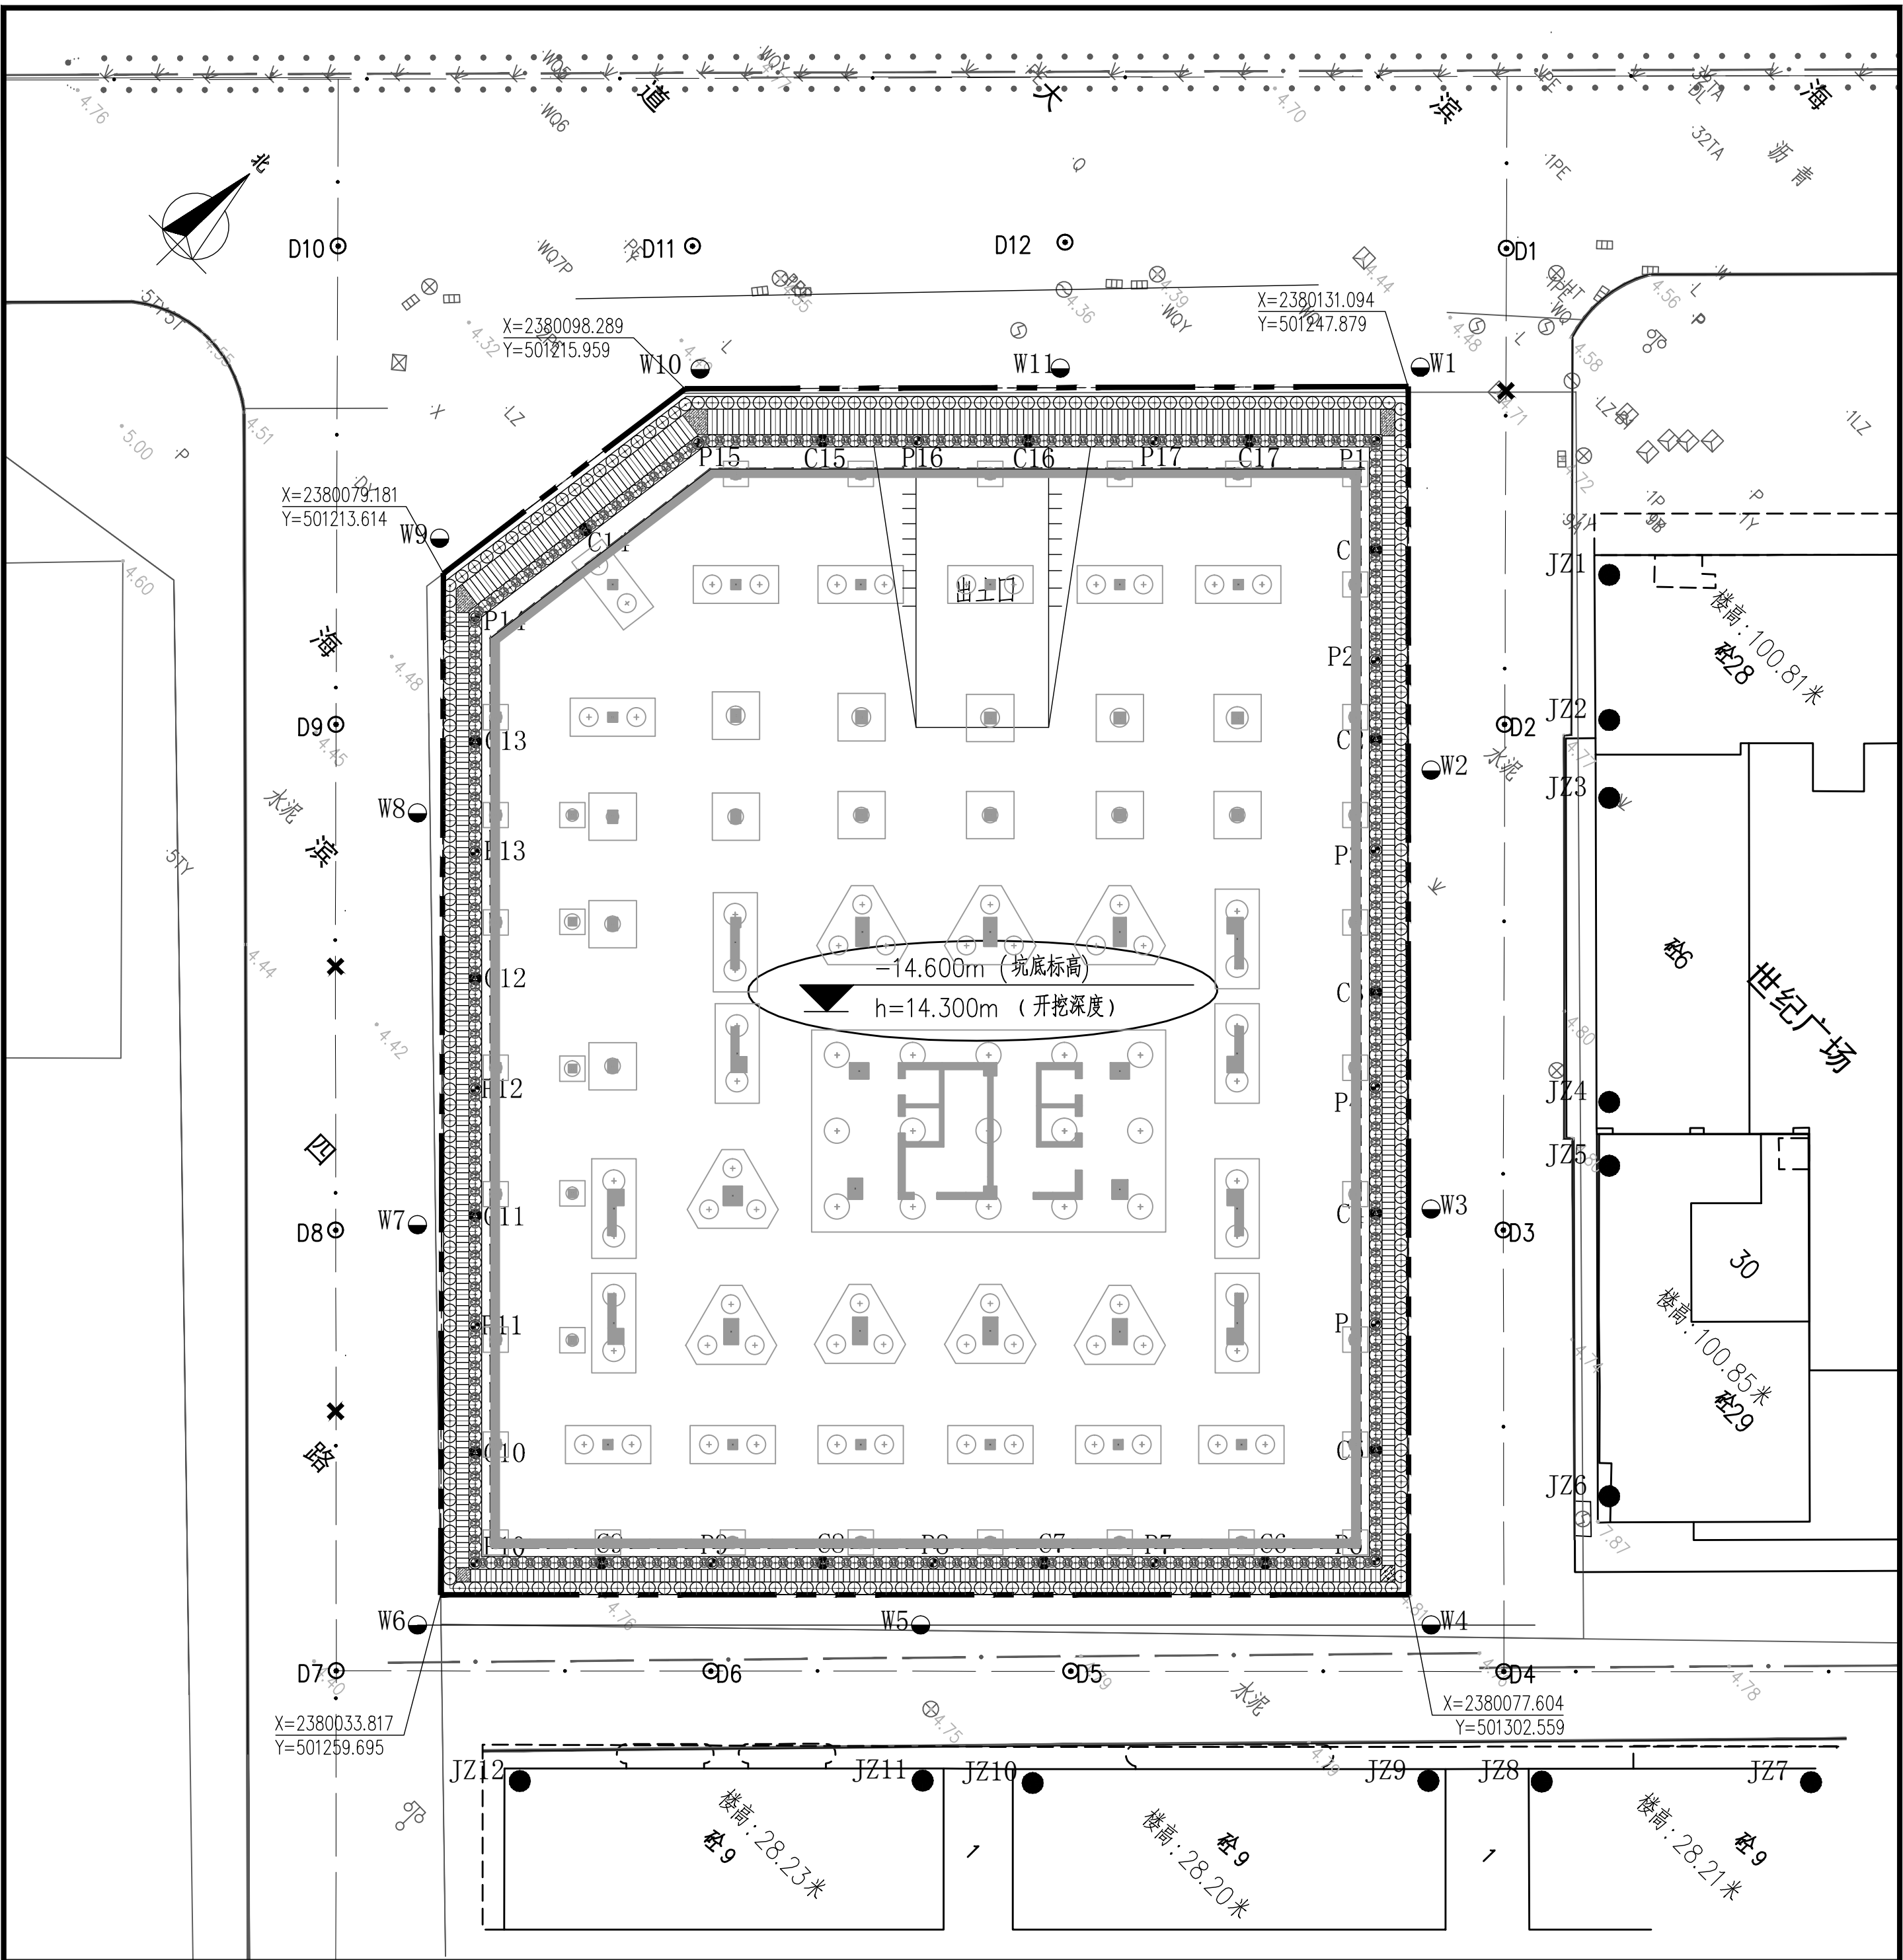

基坑监测点位置平面图

监测项目及监测频率表						
序号	项目	符号	数量	监测预警值		备注
				方向	监测频率	
1	顶点位移变形观测点	● P	17	水平	30	发现异常情况应提高监测频率
2	建筑沉降观测点	● JZ	12	竖向	3	
3	地下水观测	● W	11		20	
4	道路地面沉降观测点	● D	12		5	
5	支护桩侧斜观测点	● C	17		500	

说明：

- 为确保基坑顺利的施工，做到发现情况及时处理，在基坑开挖及地下室施工过程对本基坑安装不同的监测点，对基坑施工过程中的各项指标进行监测。各监测项目的监测点布置及精度要求应符合有关规范规定的要求。
- 基坑等级详各剖面。
- 基坑应急施工的措施：当基坑监测指标达到报警值时，及时通知各方人员，讨论处理。
- 本基坑监测执行《建筑基坑工程监测技术规范》（GB50497—2019）。
- 本基坑监测应委托第三方专业单位完成，每次监测结果应及时通报有关单位。

图例		图号		阶段		比例		图名	
日期		2022.12		施工		1:100		基坑监测点位置平面图	
图次		07/24		PAGE		DRAFTING NO.		Title	
设计		吴超源		杨洪东		何辉祥		吴超源	
校核		吴超源		杨洪东		何辉祥		吴超源	
审核		吴超源		杨洪东		何辉祥		吴超源	
审批		吴超源		杨洪东		何辉祥		吴超源	
设计		吴超源		杨洪东		何辉祥		吴超源	
校核		吴超源		杨洪东		何辉祥		吴超源	
审核		吴超源		杨洪东		何辉祥		吴超源	
审批		吴超源		杨洪东		何辉祥		吴超源	
设计		吴超源		杨洪东		何辉祥		吴超源	
校核		吴超源		杨洪东		何辉祥		吴超源	
审核		吴超源		杨洪东		何辉祥		吴超源	