


会	图	通	监	建	调
金	划	电	力	结	空
兰	林	给	水	电	道
星	向	燃	气	弱	聚

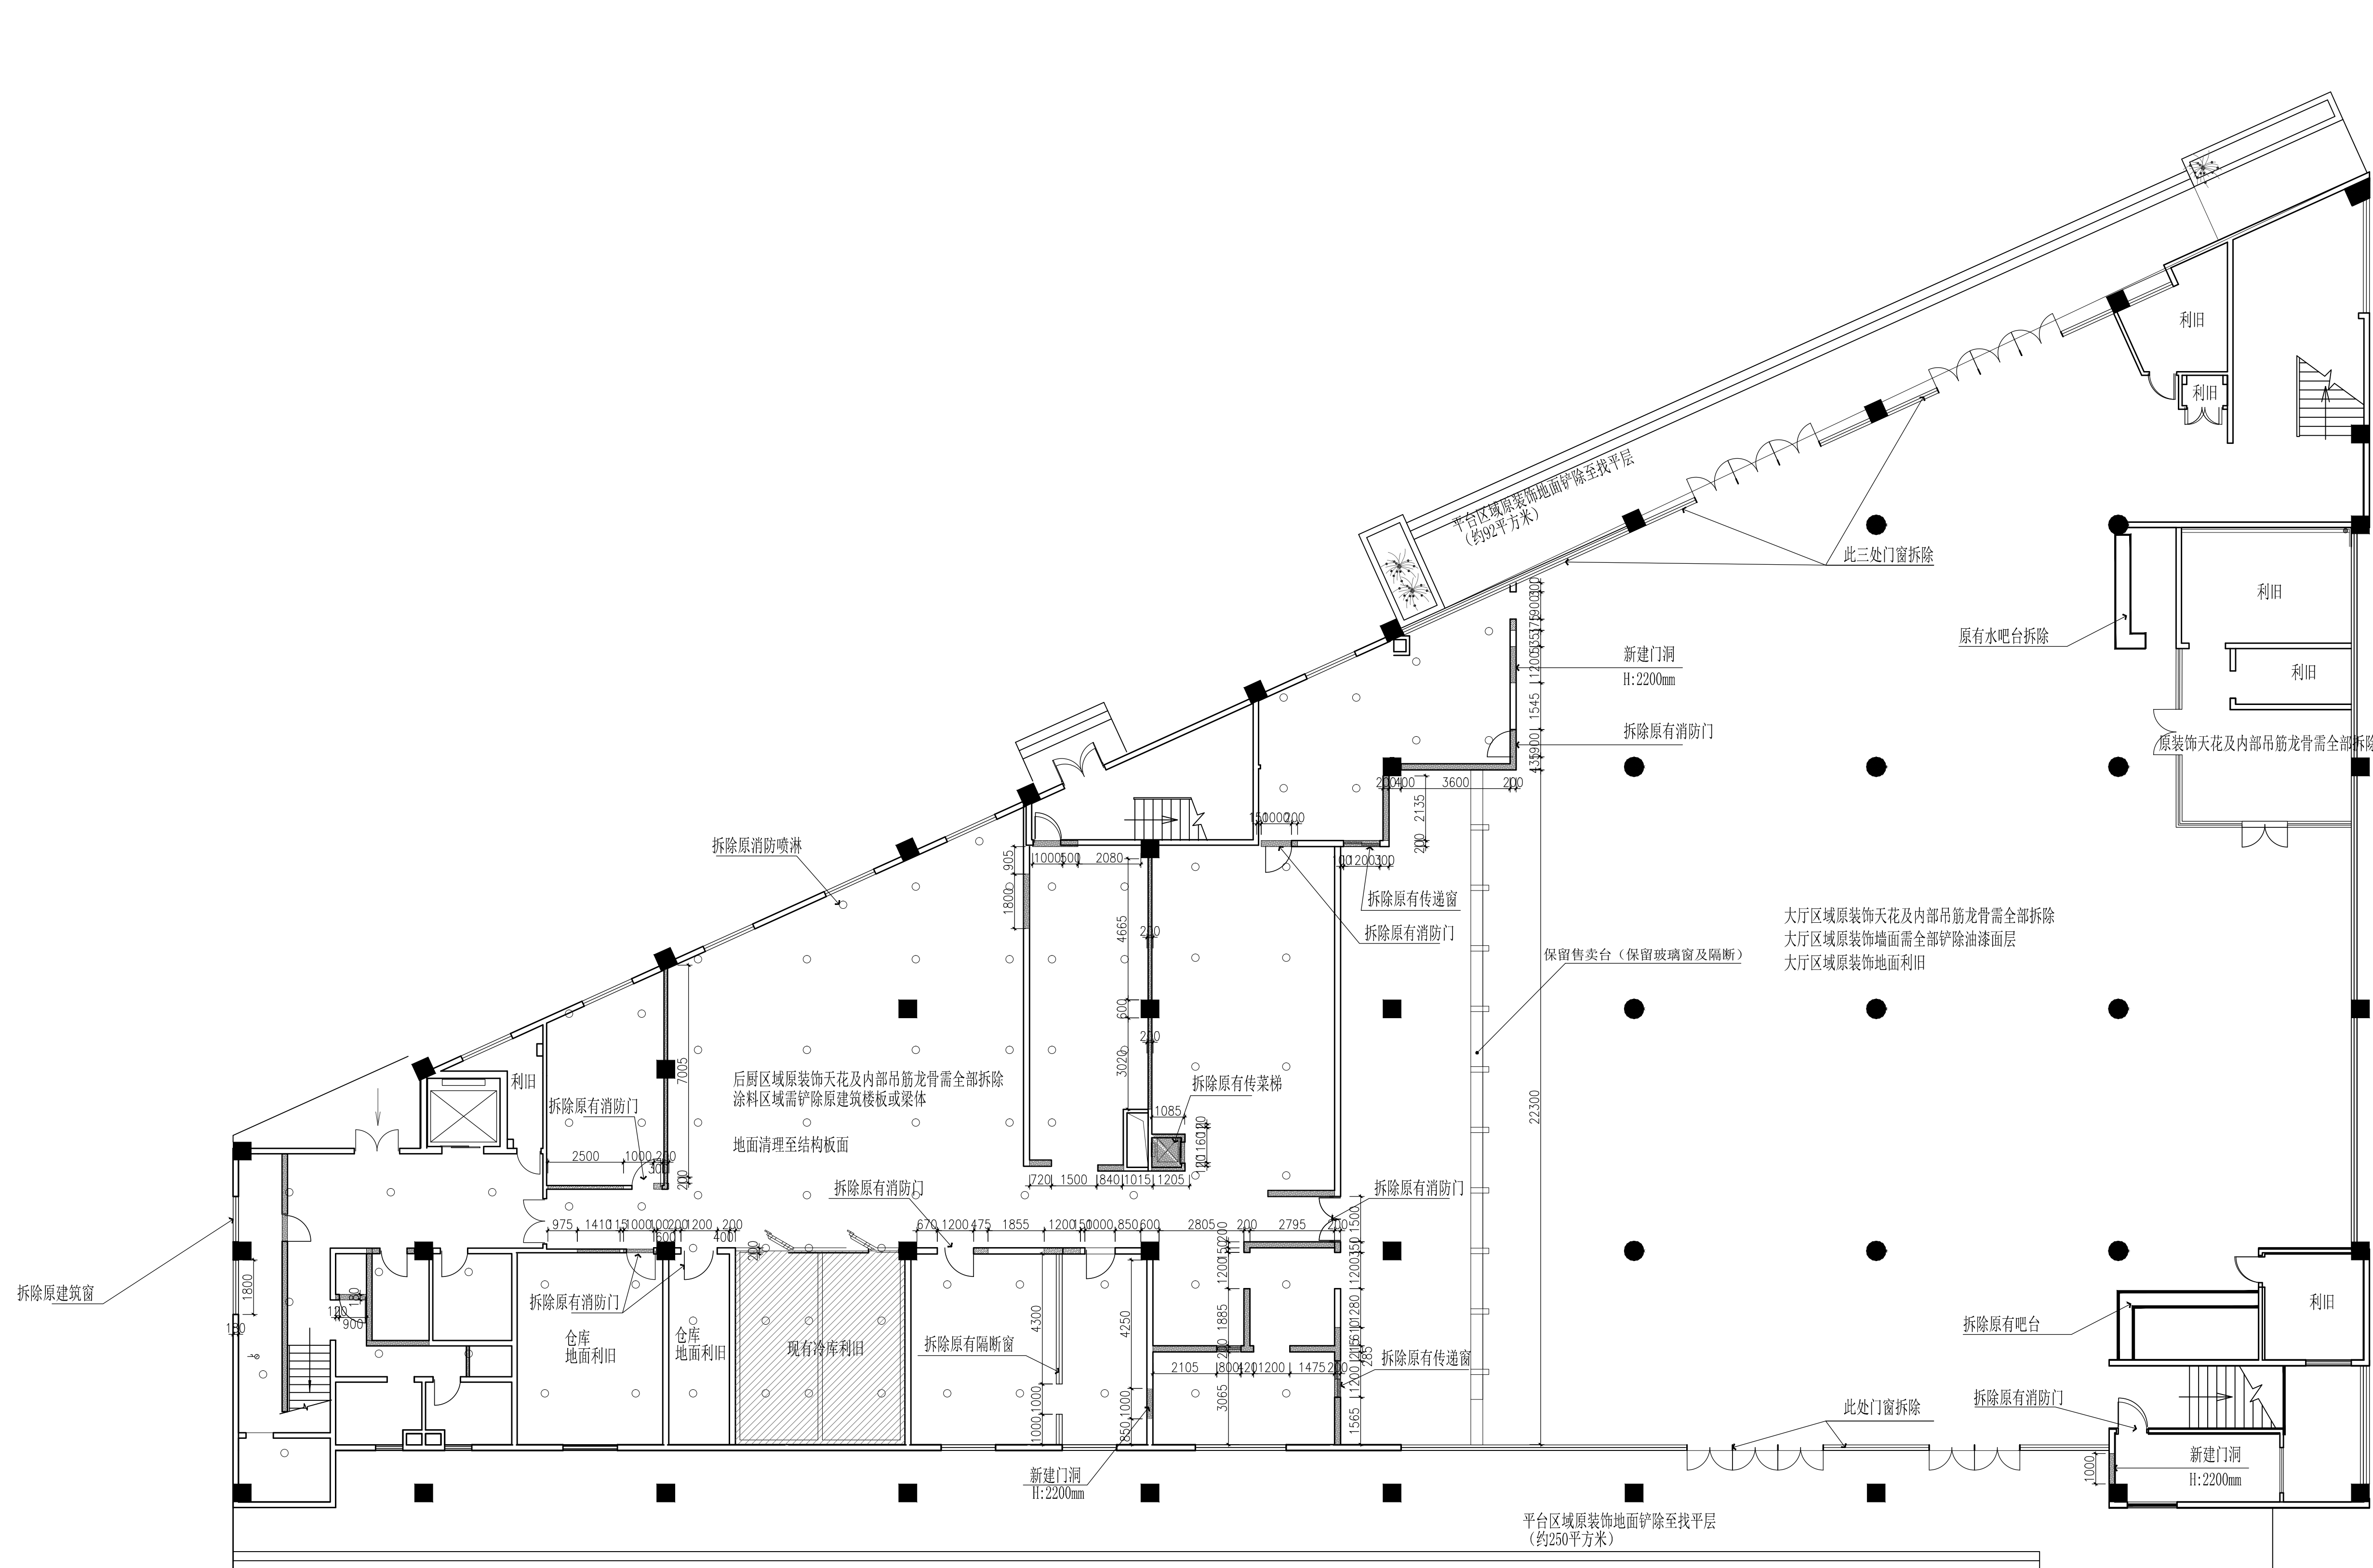

注：原墙体以实际现场为准  
新开门洞高度为2200mm  
除标注利用外，所有地面都需铲除至原建筑楼板  
所有门框门扇均拆除换新。

<div> <div>图例:</div> <div> <div></div> <div></div> <div></div> <div></div> </div> </div>	<div>备注</div> <div> <div>           原建筑墙体需铲除原有装饰材料至原建筑砌块或柱体            内房工作区内为瓷砖墙面，其余部分均为墙面涂料         </div> <div>           拆除墙体，拆除至楼板或梁底         </div> <div> <div></div>           拆除原消防喷淋         </div> </div>
--	---

### WALLING REMOVAL DIMENSION PLAN





### 一层拆除墙体图


SCALE 1:120




版本号 Mark	日期 Date	修 改 内 容 Description
-------------	------------	------------------------

 广州大学建筑设计研究院有限公司  
Guangzhou University Architectural  
Design and Research Institute Co., Ltd  
地址：广州市解放北桂花岗东1号数理楼7-9楼

<input type="checkbox"/> 建筑工程设计证书号: 甲级 A244018068
<input type="checkbox"/> 城乡规划编制证书号: 自资规甲字 23440708
<input type="checkbox"/> 文物保护工程勘察资质证书号: 文物设甲字0201SJ0041
<input type="checkbox"/> 风景园林工程设计证书号: 乙级 A244018068
<input type="checkbox"/> 岩土工程设计证书号: 乙级 B244065352

审 定 Authorized by	郑日辉	
审 核 Processed by	郑日辉	
初 审/校 对 Checked by	可 莹	
项目负责人 Project Director	郑日辉	

专业负责人 Discipline	莫如惠	
---------------------	-----	---

设 计	徐洪伟	
	黄升伟	
	陈善杰	

建设单位	广州大学
------	------

工 程 名 称 Project	广州大学梅苑食堂维护维修项目
-----------------------	----------------

图 纸 名 称 Title	一层拆除墙体图
---------------------	---------

设计阶段 Drawing Status		施工图	
设计部门	第四综合设计所	工程编号	GDSX2024 04020027

专业 Discipline	建筑	图号 Drawing No.	1F-PL-02
版本 Rev.	A	日期 Date	2025.03

电子文件名 File Name	
--------------------	--

版权所有，未经授权，不得复制。  
ALL RIGHTS RESERVED.