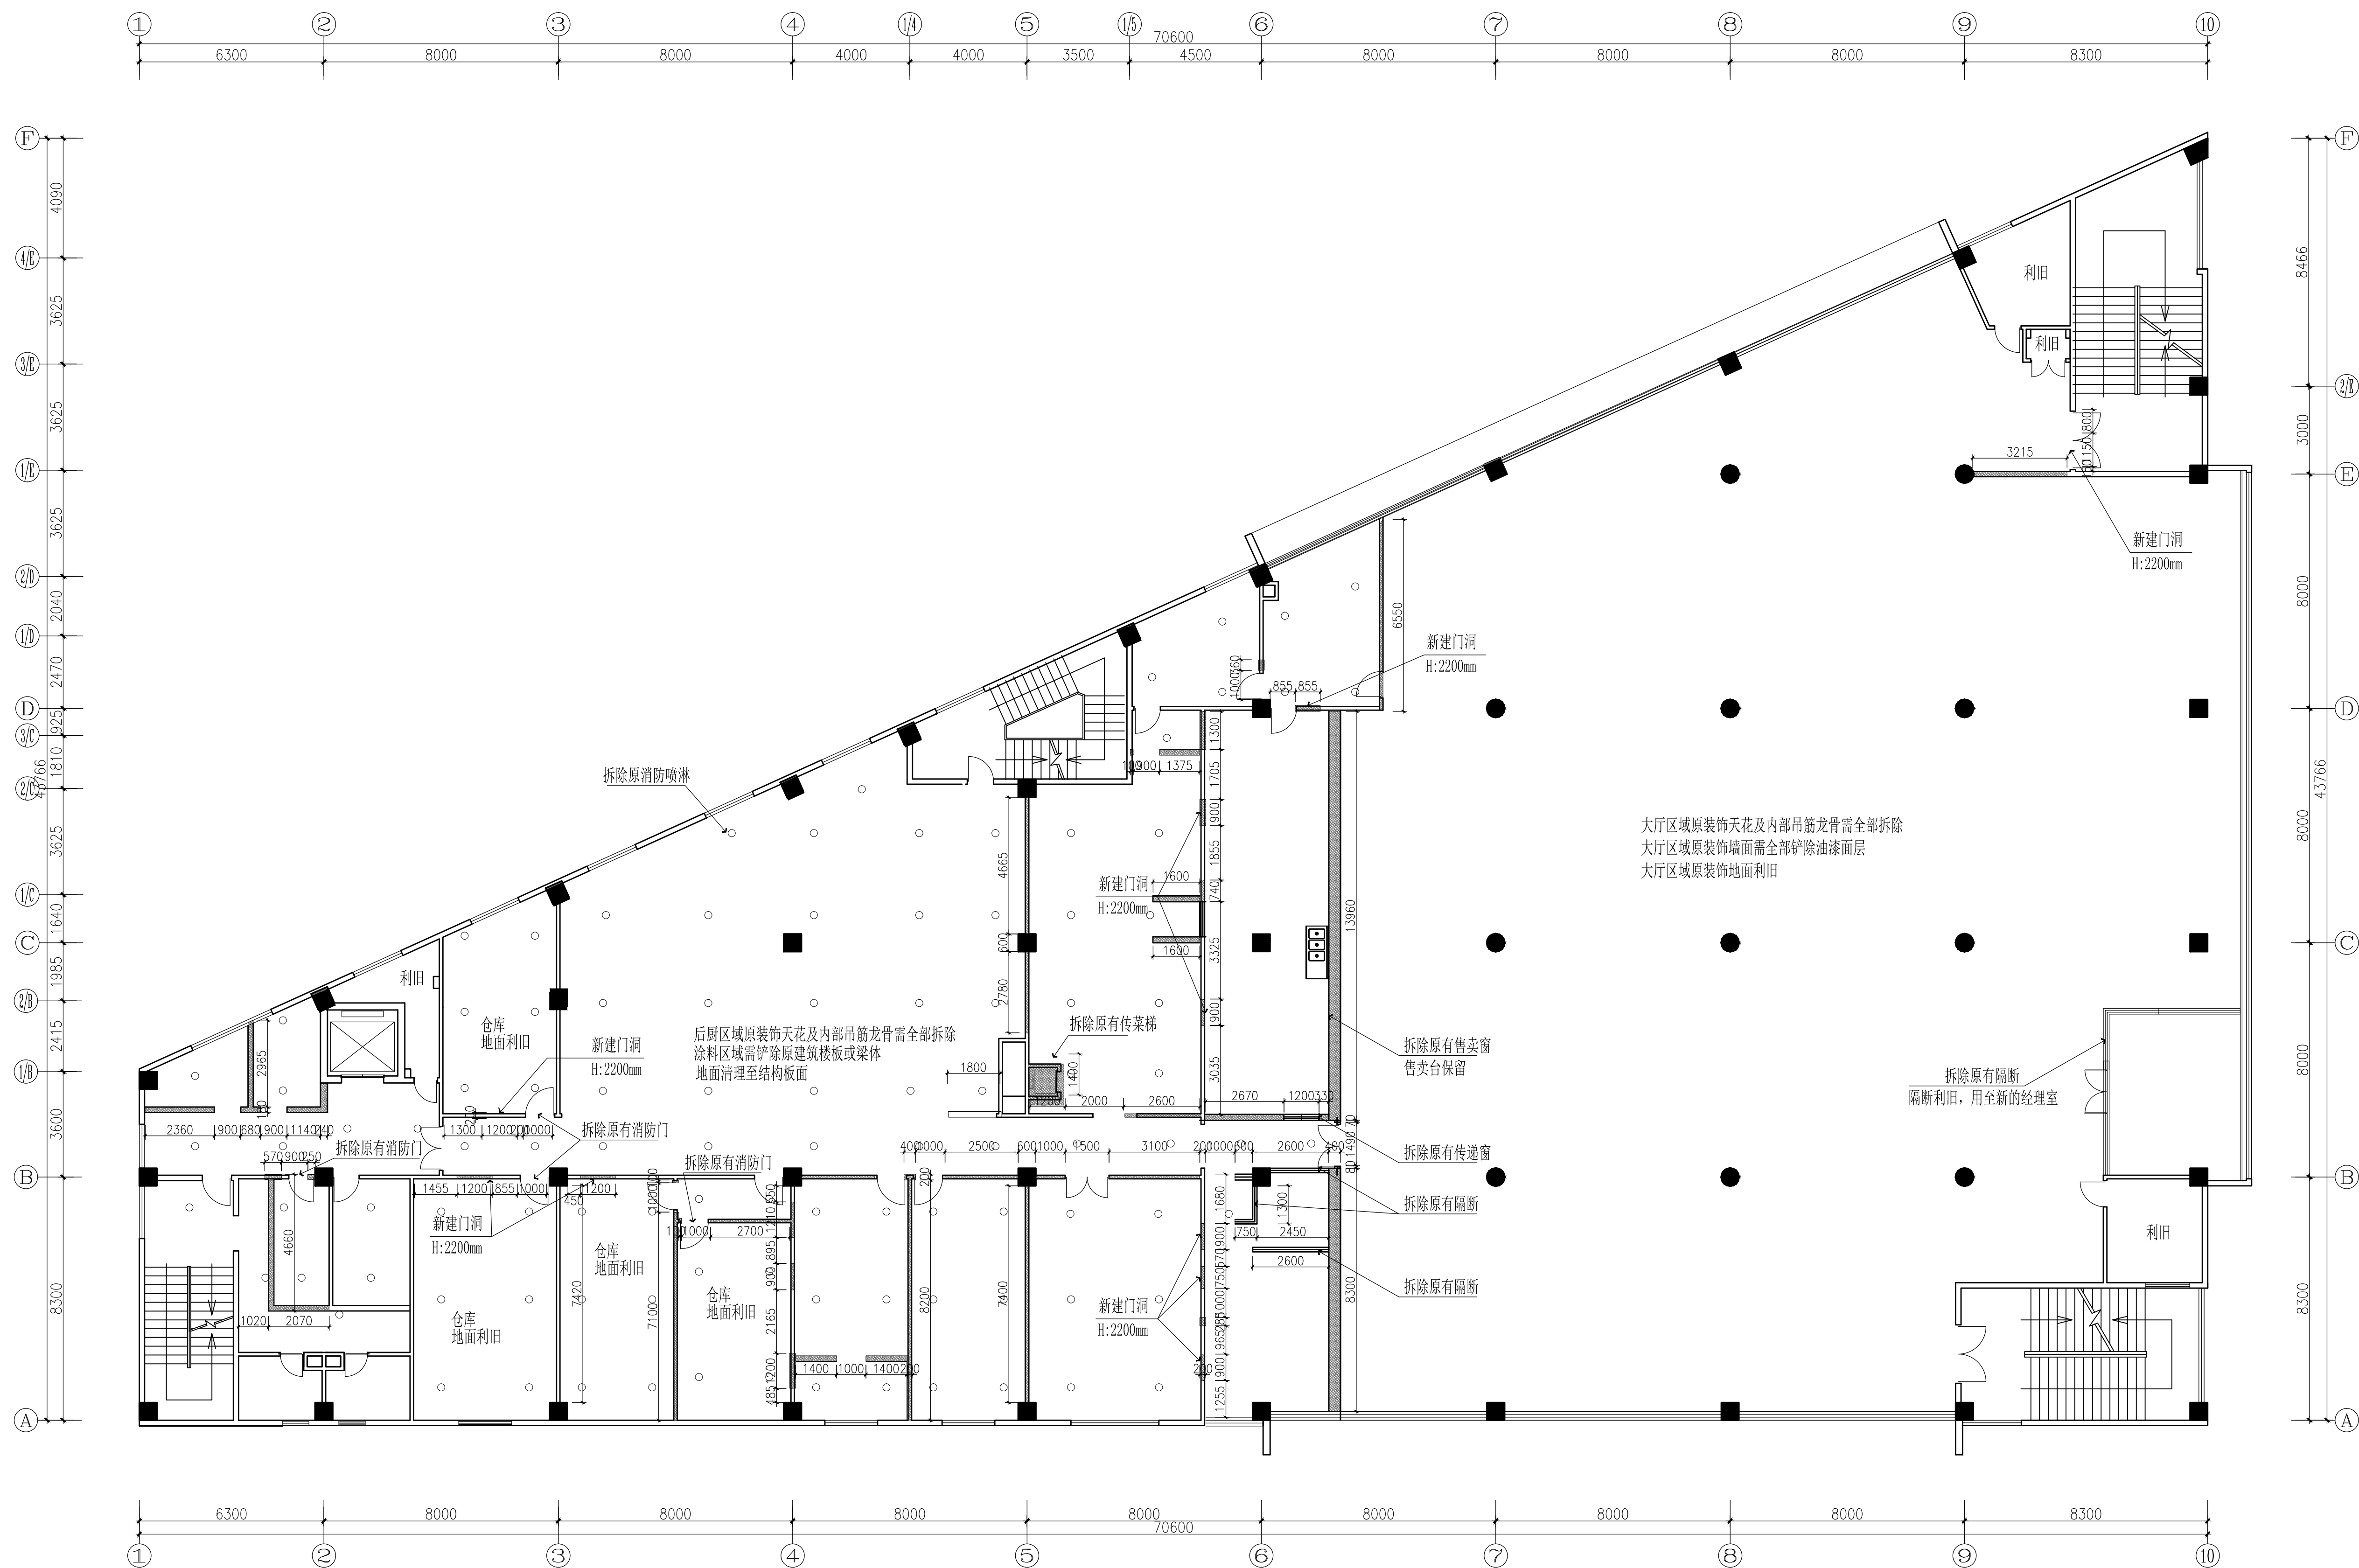




会	图	通										
总	划	电	信	建	筑	构	调	空	差	测	路	聚
统	林	给	力	强	湿	电						
理	向	排	水	烈	弱	电						
室		燃	气									







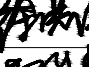

注：原墙体以实际现场为准
新开门洞高度为2200mm
除标注利用旧外，所有地面都需铲除至原建筑楼板
所有门框门扇均拆除换新。

图例:	备注
	原建筑墙体需铲除原有装饰材料至原建筑砌块或柱体 厨房工作区内为瓷砖墙面,其余部分均为墙面涂料
	拆除墙体,拆除至楼板或梁底
○	拆除原消防喷淋

WALLING REMOVAL DIMENSION PLAN

二层拆除墙体图

SCALE 1:120

版本号 Mark	日期 Date	修改内容 Description
 广州大学建筑设计研究院有限公司 Guangzhou University Architectural Design and Research Institute Co., Ltd 地址：广州市解放北花岗里1号数理楼7-9楼		
<input checked="" type="checkbox"/> 建筑工程设计证书号：甲级 A244018068		
<input checked="" type="checkbox"/> 城乡规划编制证书号：自颁甲级 23404708		
<input checked="" type="checkbox"/> 文物保护工程勘察设计证书号：文物复字02015J0041		
<input checked="" type="checkbox"/> 风景园林工程设计证书号：乙级 A244018068		
<input checked="" type="checkbox"/> 岩土工程设计证书号：乙级 ED44065832		
审 定 Authorized by	郑日辉	
审 核 Processed by	郑日辉	
初 审/校 对 Checked by	司 莹	
项目负责人 Project Director	郑日辉	
专业负责人 Discipline Responsible by	吴知惠	
	徐洪伟	
	黄升伟	
	陈善杰	
设 计 Designed by		

建设单位	广州大学
------	------

工 程 名 称 Project	广州大学梅苑食堂维护维修项目
-----------------------	----------------

图 纸 名 称 Title	二层拆除墙体图
---------------------	---------

设计阶段 Drawing Status	施工图
------------------------	-----

设计部门 Department	第四综合设计所	工程编号 Project No.	GDSX2024 0429-肆07
--------------------	---------	---------------------	----------------------

专业 Discipline	建筑	图号 Drawing No.	2F-PL-02
------------------	----	-------------------	----------

版 本 Rev.	A	日 期 Date	2025.03
-------------	---	-------------	---------

电子文件名 File Name	
--------------------	--

--	--

版权所有，未经授权，不得复制。
ALL RIGHTS RESERVED