
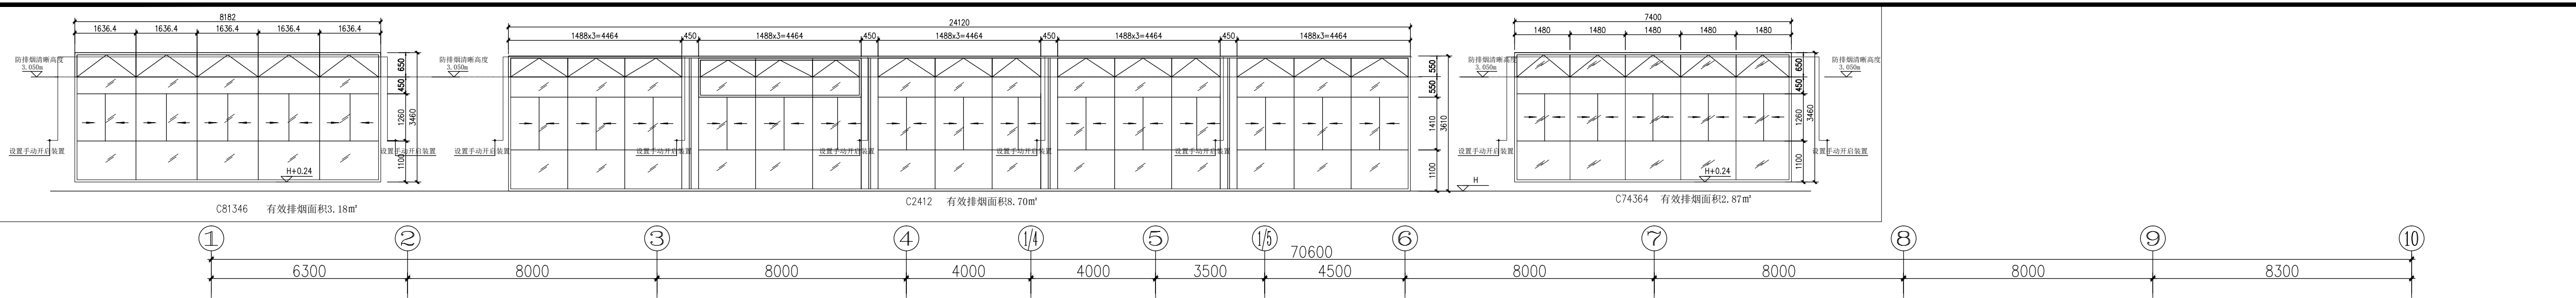


[illegible]

消防疏散说明:本工程每层为一个防火分区。最大疏散 $\leq 35\text{m}$ ,疏散宽度按 $1.0\text{m}/100$ 人。  
1、2F消防疏散距离均小于 $35\text{m}$ (室内最不利点到安全出口疏散距离限值),满足要求。

就餐区疏散宽度计算表:						
楼层	座位数	疏散总人数 (按座位数1.1倍)	每百人净宽 (m)	所需疏散宽度 (m)	i) 设计疏散门净宽 (m)	ii) 原设计疏散楼梯净宽 (m)
1F	420	462	1.0/100	4.62	16.5	满足疏散要求
2F	488	537	1.0/100	5.37	5.90	1.71/1.74 2.15/2.04, 20.1.35-6.70


二层防火分区面积1998m<sup>2</sup>

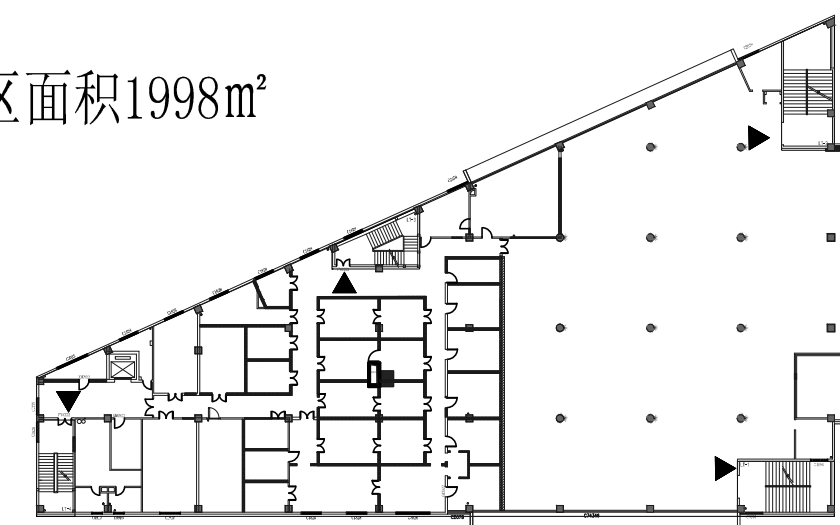

二层疏散示意图

►疏散出口


燃气明火烹饪区域  
燃气由有资质的专业公司二次设计安装  
设置可燃气体探测报警装置  
在可燃气体管道上设置与自动灭火装置联动的自动切断装置  
防火分隔

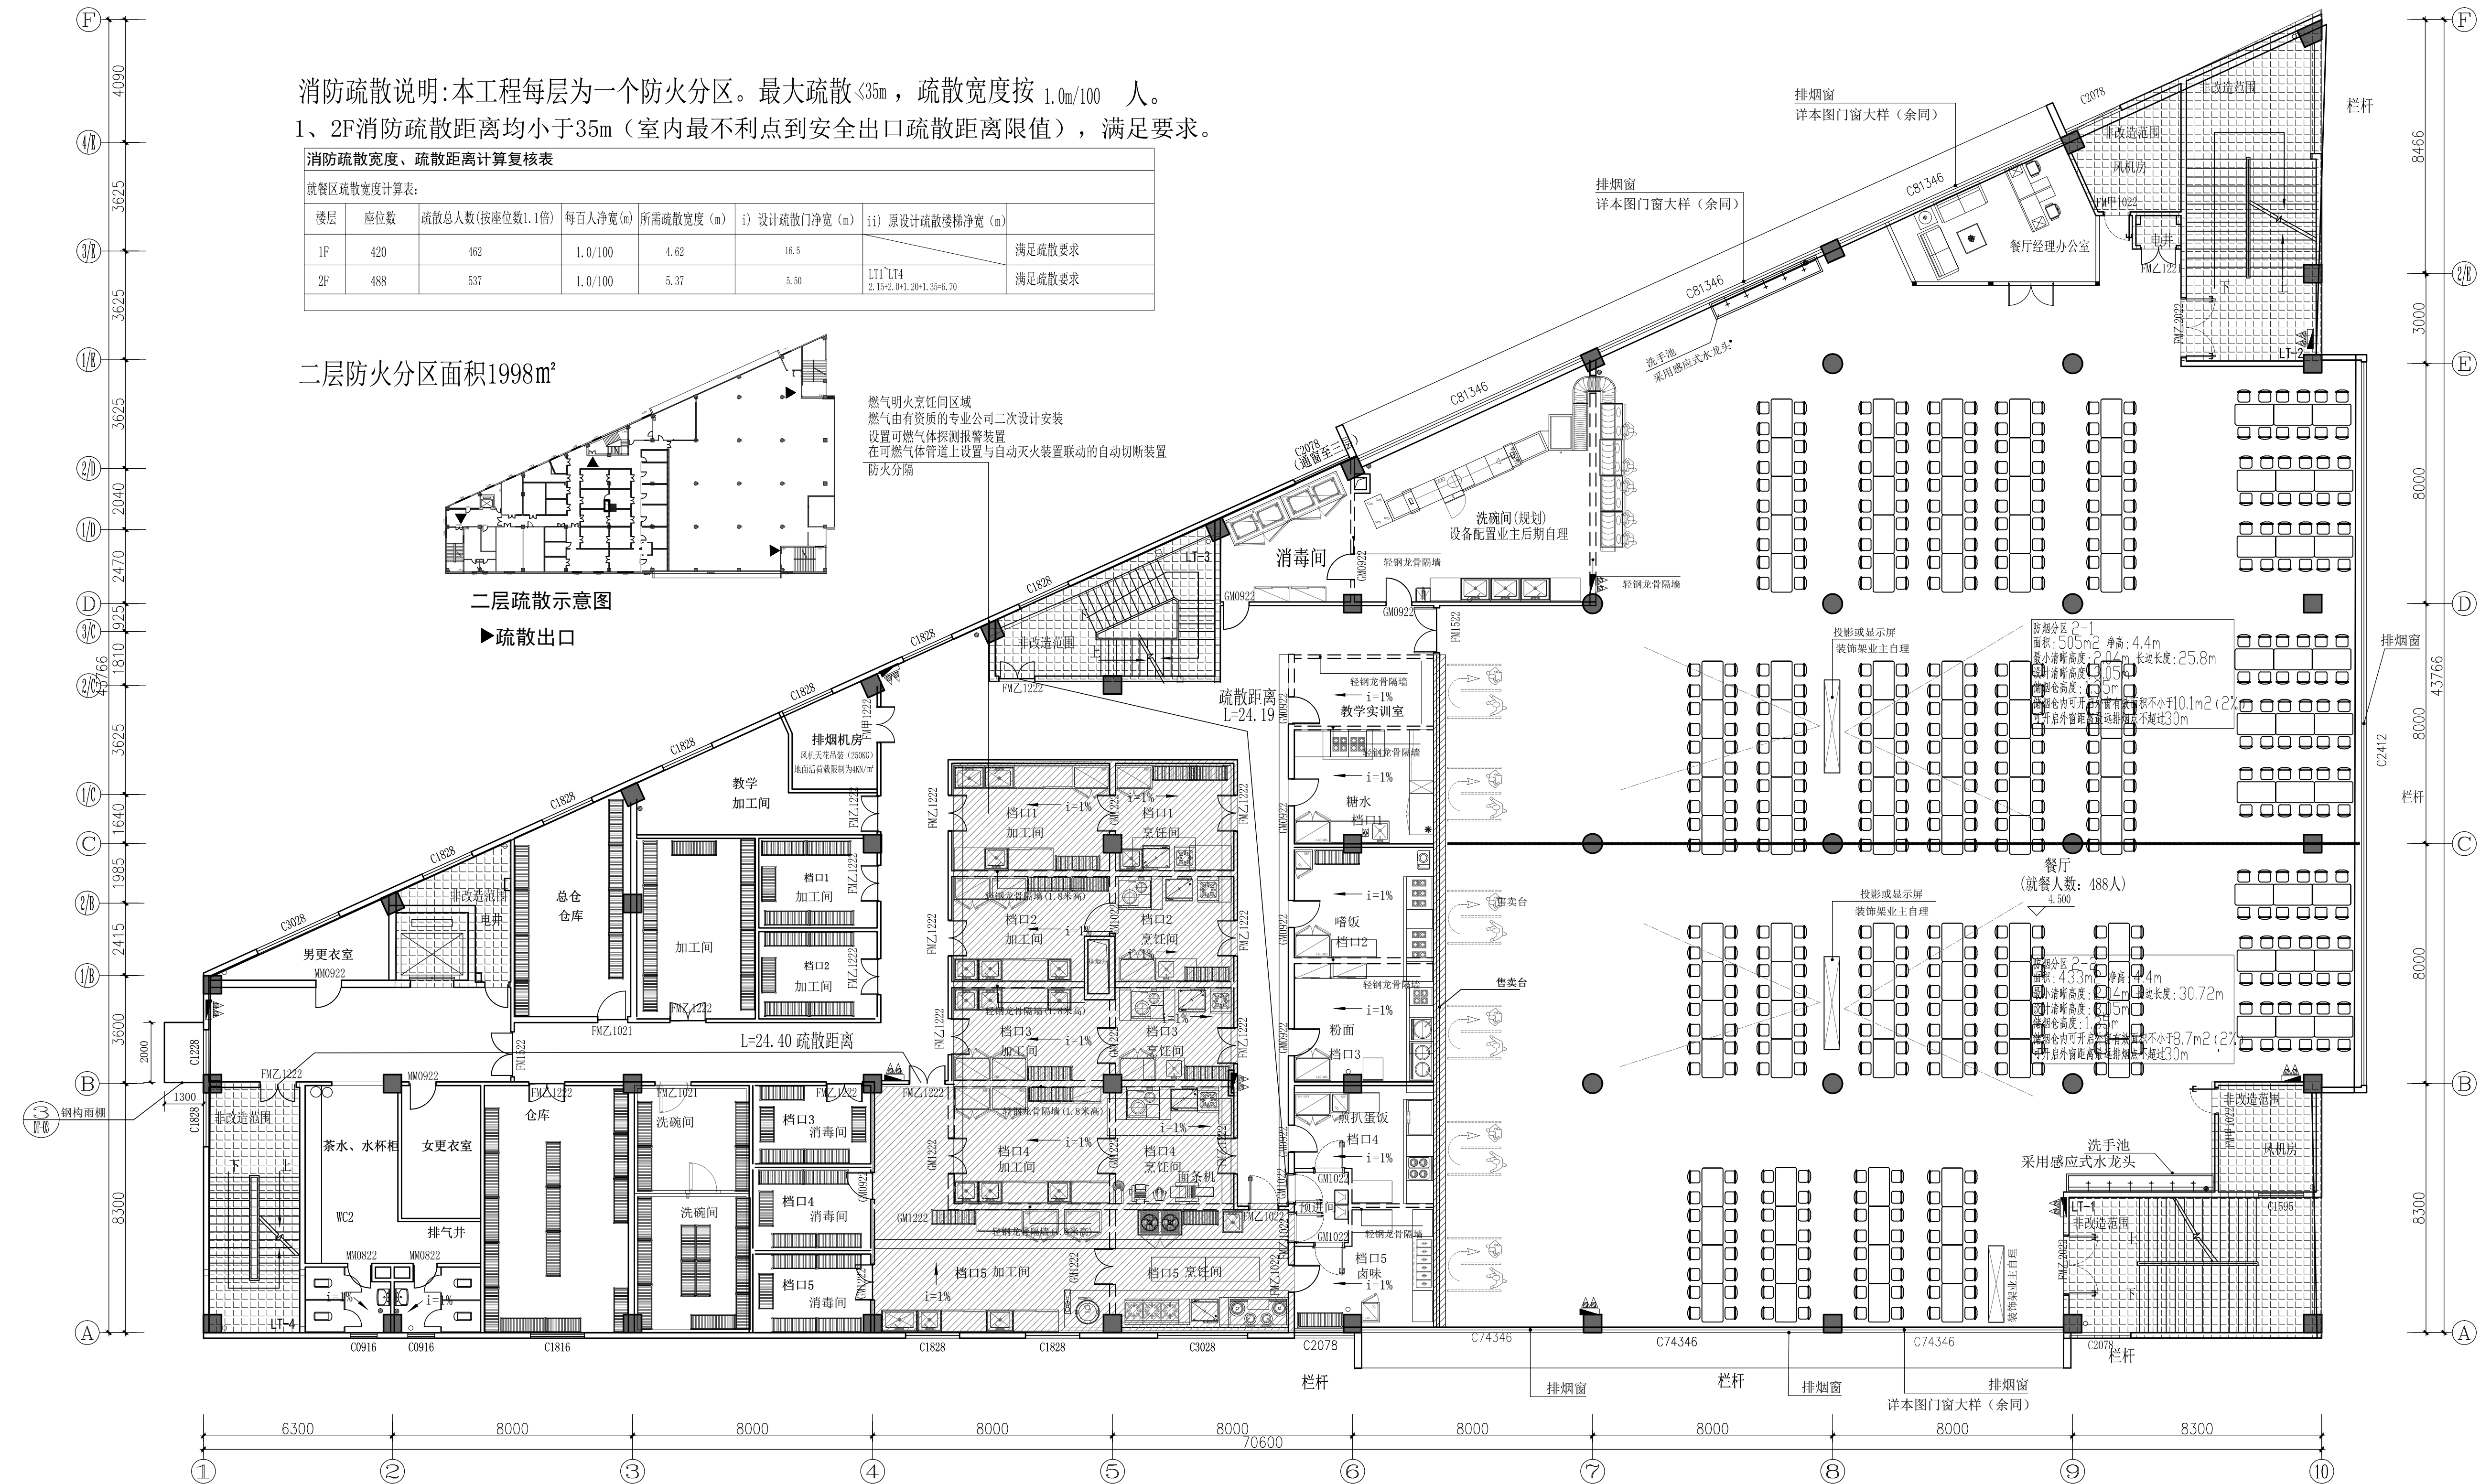




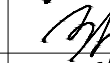


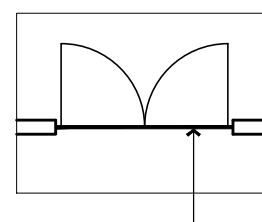


## LAYOUT PLAN

### 二层平面布置图

SCALE 1:120



注：此为后厨区域门洞加装防鼠板

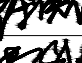版本号 Mark	日期 Date	修改内容 Description
 广州大学建筑设计研究院有限公司 Guangzhou University Architectural Design and Research Institute Co., Ltd 地址：广州市解放北花岗岗1号数理楼7-9楼		
<input checked="" type="checkbox"/> 建筑工程设计证书号：甲级 A244018068		
<input checked="" type="checkbox"/> 城乡规划编制证书号：自颁规划字 2340078		
<input checked="" type="checkbox"/> 文物保护工程勘察设计证书号：文物复字02015J0041		
<input checked="" type="checkbox"/> 风景园林工程设计证书号：乙级 A244018068		
<input checked="" type="checkbox"/> 岩土工程设计证书号：乙级 A244065352		
审 定 Authorized by	郑日辉	
审 核 Processed by	郑日辉	
核 审/校 Checked by	可 莹	
项目负责人 Project Director	郑日辉	
专业负责人 Discipline Responsible by	莫如惠	
设 计 Designed by	徐洪伟	
	黄升伟	
	陈善杰	

建设单位	广州大学
------	------

工 程 名 称 Project	广州大学梅苑食堂维护维修项目
-----------------------	----------------

图 纸 名 称 Title	二层平面布置图
---------------------	---------

设计阶段 Drawing Status		施工图	
设计部门	结构专业设计部	工程编号	GDSX2024

Department		Project No.	0429-007
专业 Discipline	建筑	图号 Drawing No.	2F-PL-05
姓名		日期	

Rev.	A	Date	2023.03
电子文件名 File Name			

--	--

版权所有，未经授权，不得复制。  
ALL RIGHTS RESERVED.