



规划	道路	桥梁
建筑	结构	电气
通信	电力	给排水
燃气	热力	暖通
绿化	景观	照明
工程	材料	设备
其他	备注	说明

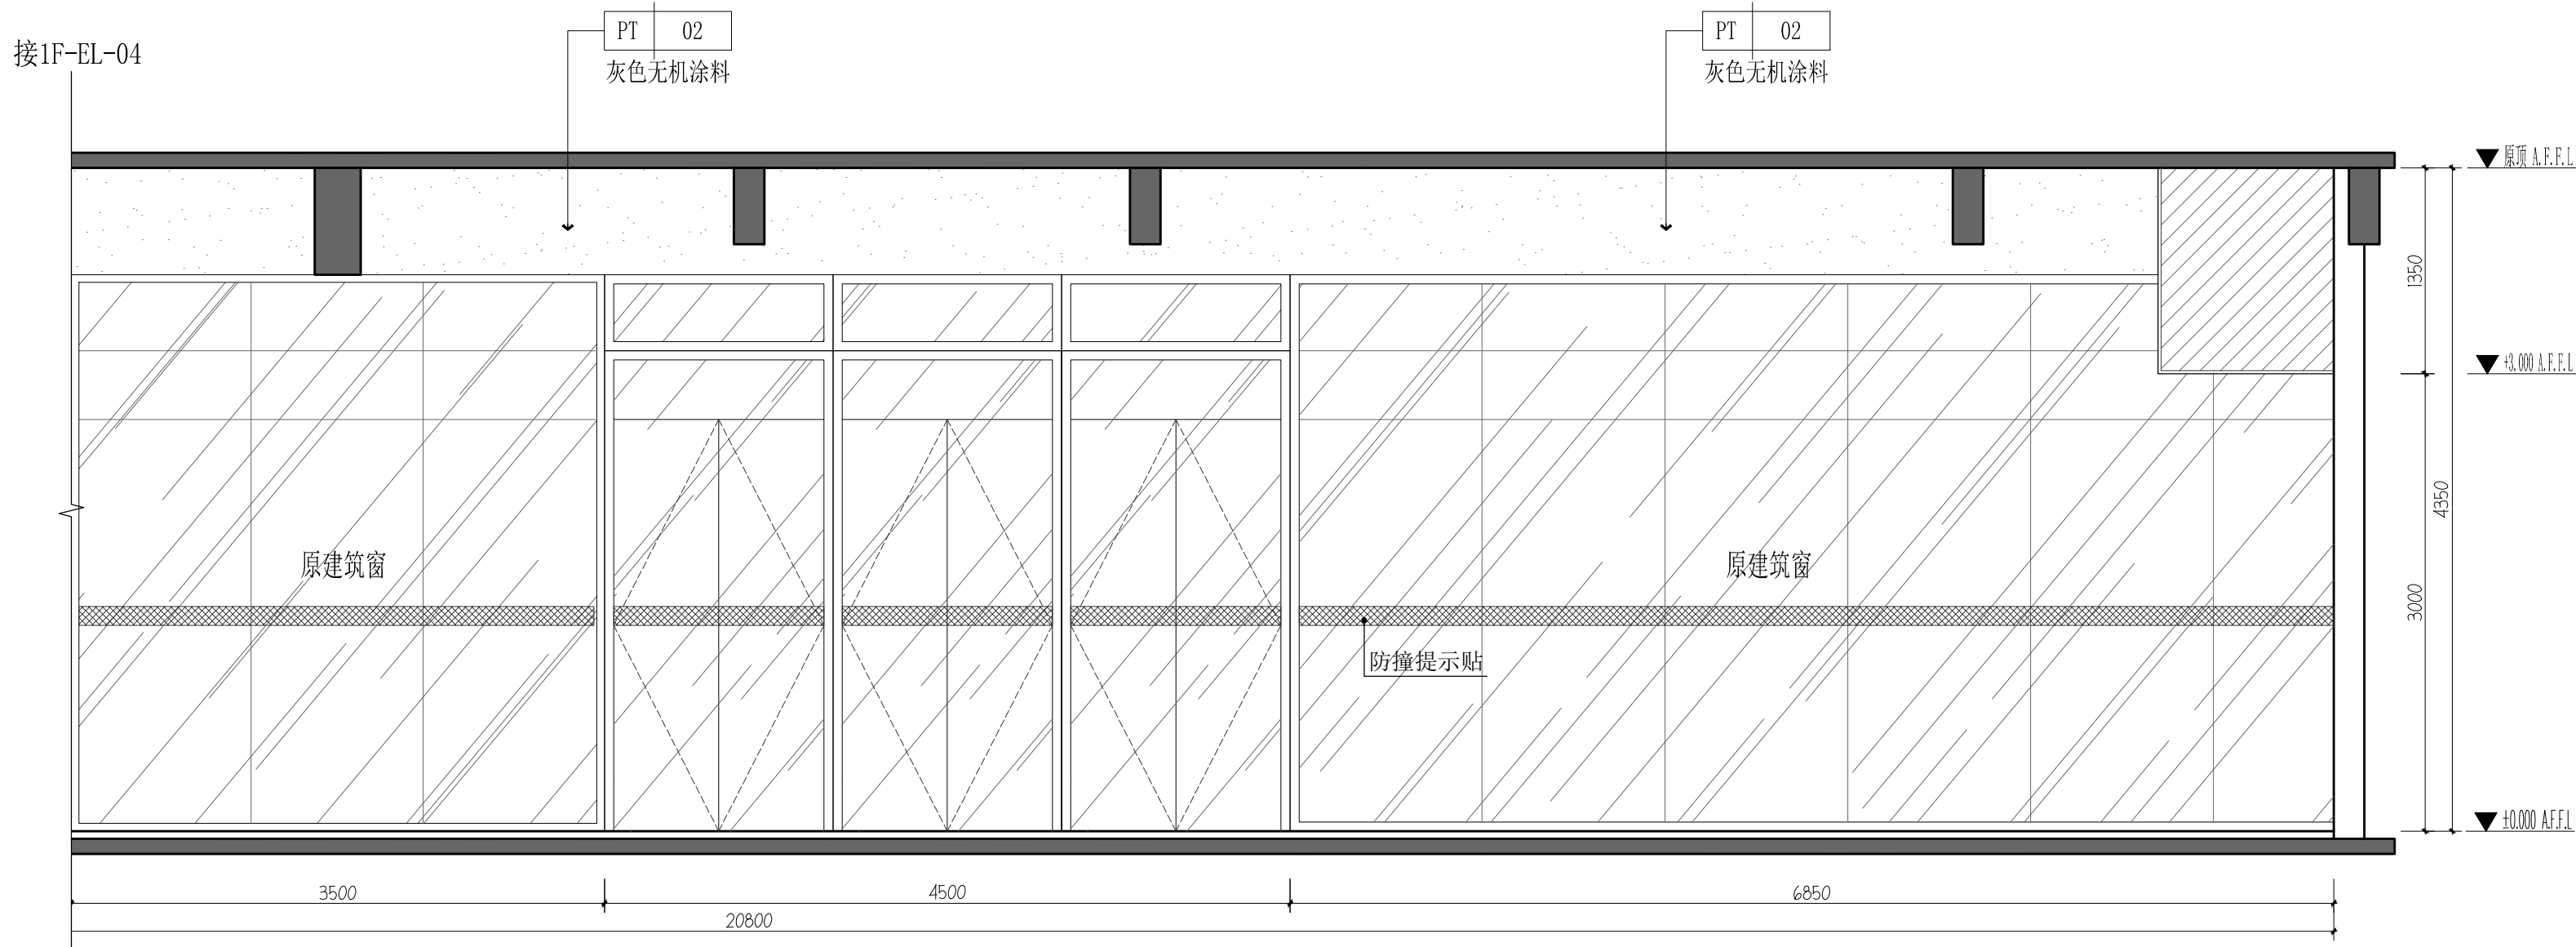

12-B  
1F-PL-13 立面图  
ELEVATION  
SCALE 1:40

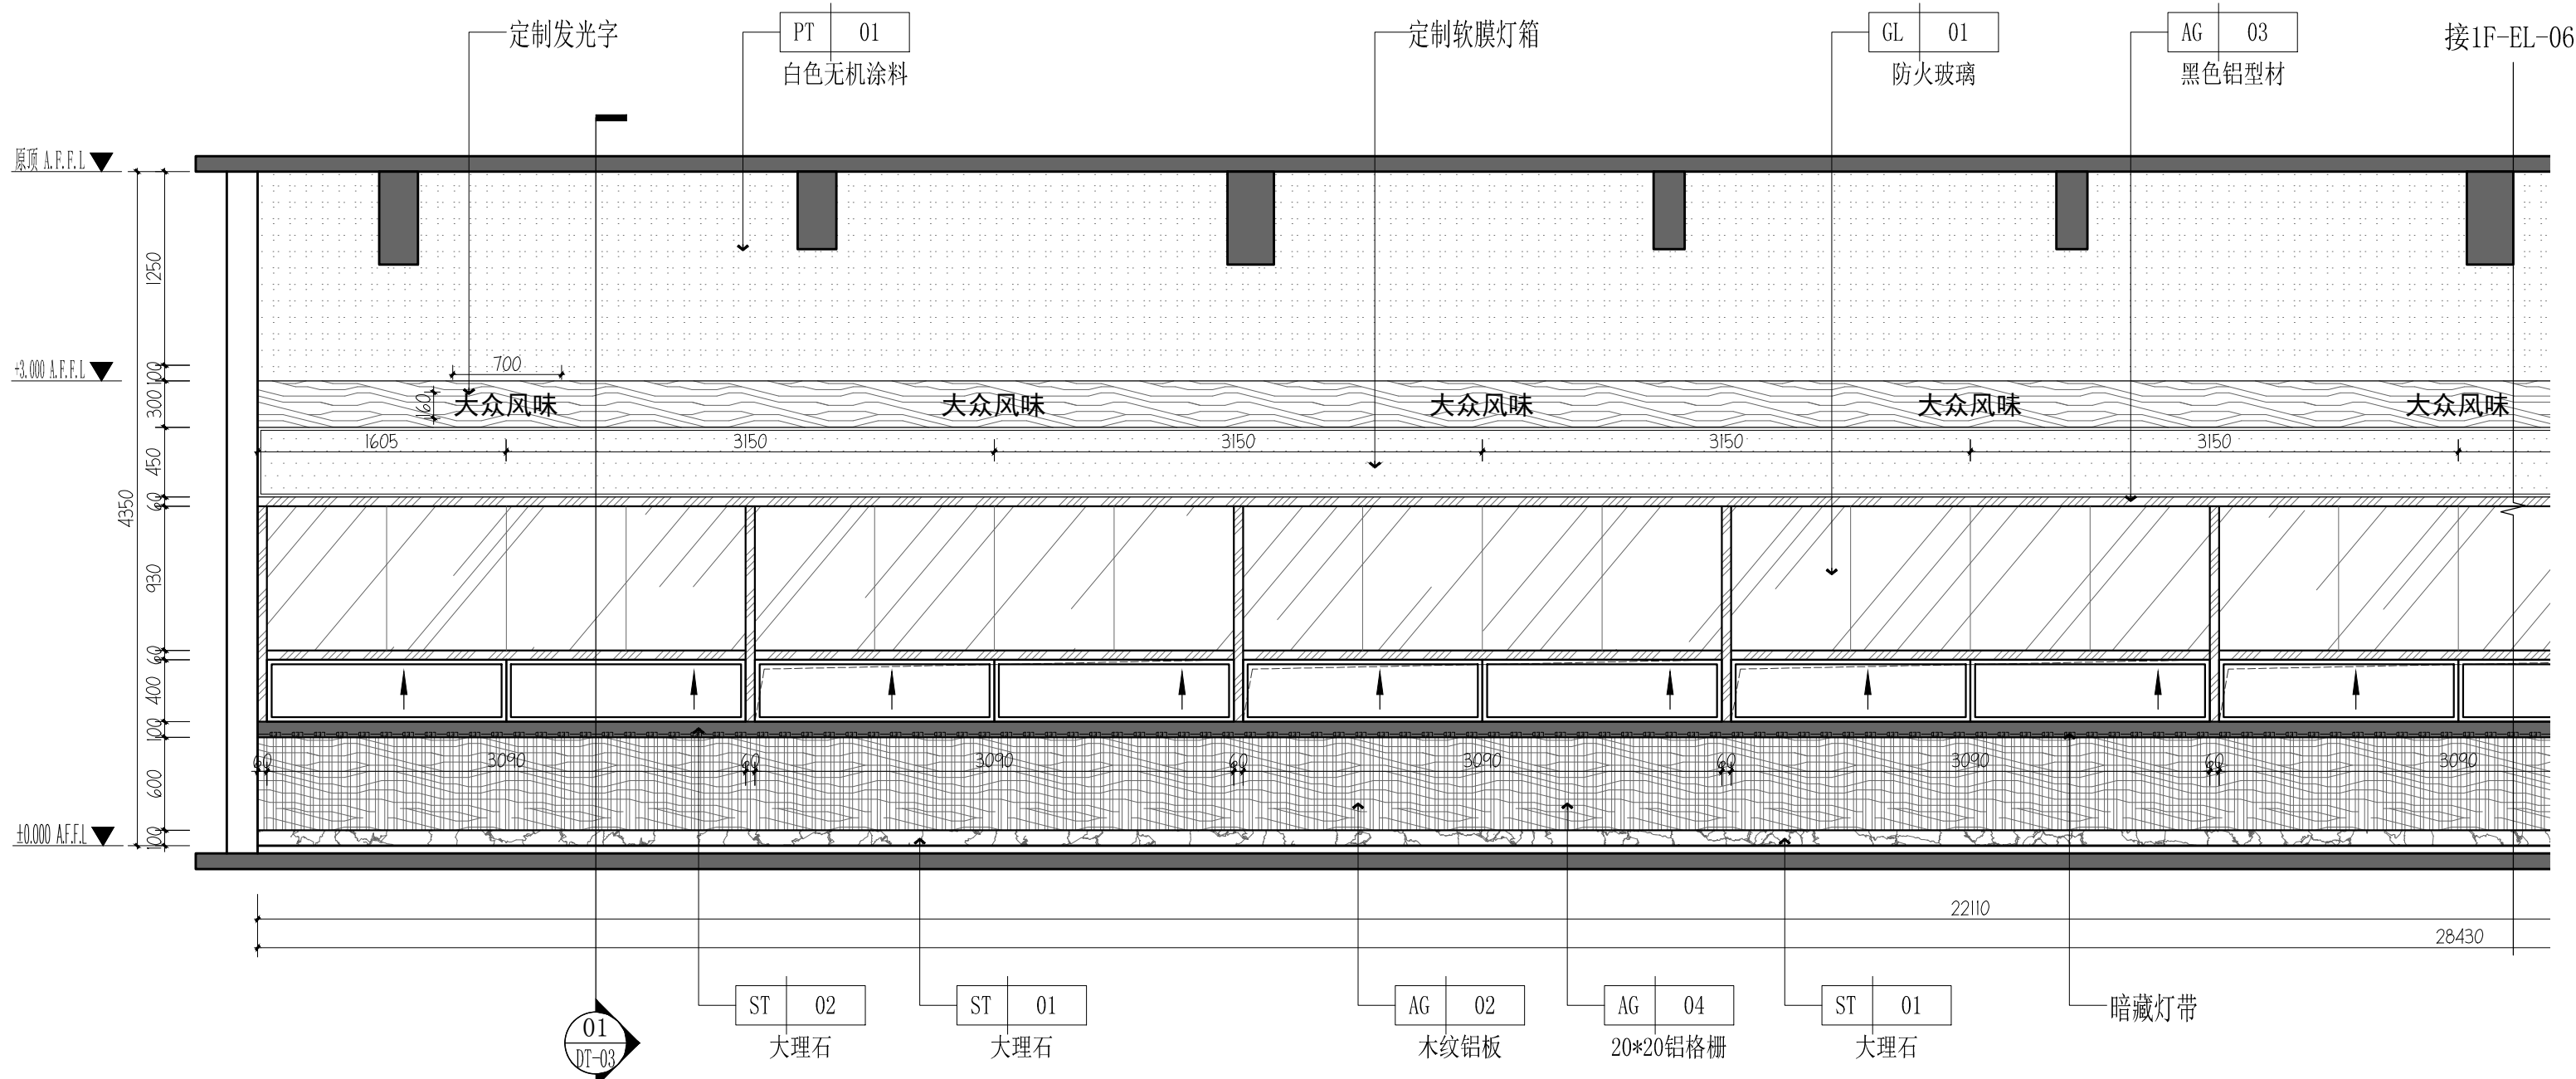

13-A  
1F-PL-13 立面图  
ELEVATION  
SCALE 1:40

版本号 Mark	日期 Date	修改内容 Description
-------------	------------	---------------------

广州大学建筑设计研究院有限公司  
Guangzhou University Architectural  
Design and Research Institute Co., Ltd  
地址：广州市解放北桂花岗东1号数理楼7-9楼

- 建筑工程设计证书号：甲级 A244018068  
□ 城乡规划编制证书号：自资规甲字 23440708  
□ 文物保护工程勘察设计证书号：文物设甲字 0201SJ0041  
□ 风景园林工程设计证书号：乙级 A244018068  
□ 岩土工程设计证书号：乙级 B244065352

审定 Authorized by	郑日辉	
审核 Processed by	郑日辉	
初审/校对 Checked by	可莹	
项目负责人 Project Director	郑日辉	

专业负责人 Discipline Responsible by	莫如惠	
---------------------------------------	-----	--

设计 Designed by	徐洪伟	
	黄升伟	
	陈善杰	

建设单位 Client	广州大学
----------------	------

工程名称 Project	广州大学梅苑食堂维护维修项目
-----------------	----------------

图纸名称 Title	一层立面图 (五)
---------------	-----------

设计阶段 Drawing Status	施工图
------------------------	-----

设计部门 Department	第四综合设计所	工程编号 Project No.	GDSX2024 0429-007
--------------------	---------	---------------------	----------------------

专业 Discipline	建筑	图号 Drawing No.	1F-EL-05
------------------	----	-------------------	----------

版本 Rev.	A	日期 Date	2025.03
------------	---	------------	---------

电子文件名 File Name	
--------------------	--

版权所有，未经授权，不得复制。  
ALL RIGHTS RESERVED.