



调	路				
空	道				
	桥				
筑	构	电			
建	结	强	弱		
信	力				
通	电	给	排	水	气
图	划	林	向		
总	规	园	景		
会	签	栏			

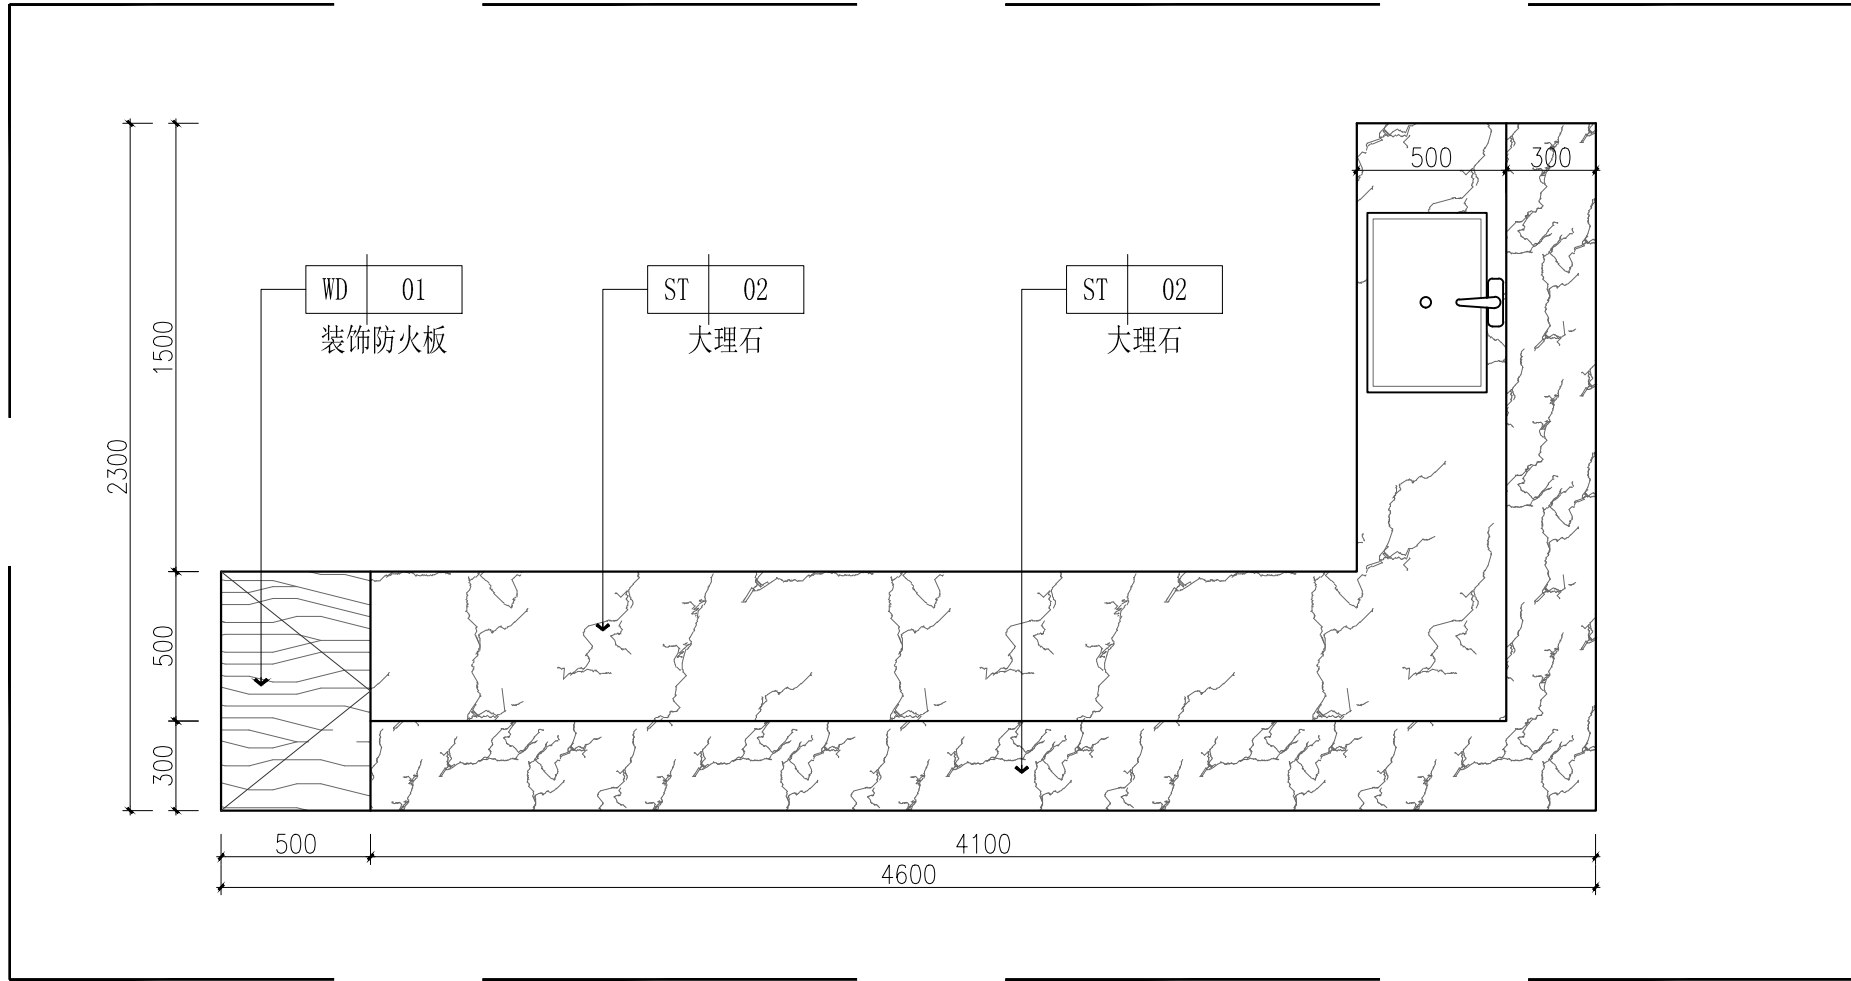

01
DT-03 LAYOUT PLAN
饮品售卖台平面图 SCALE 1:15

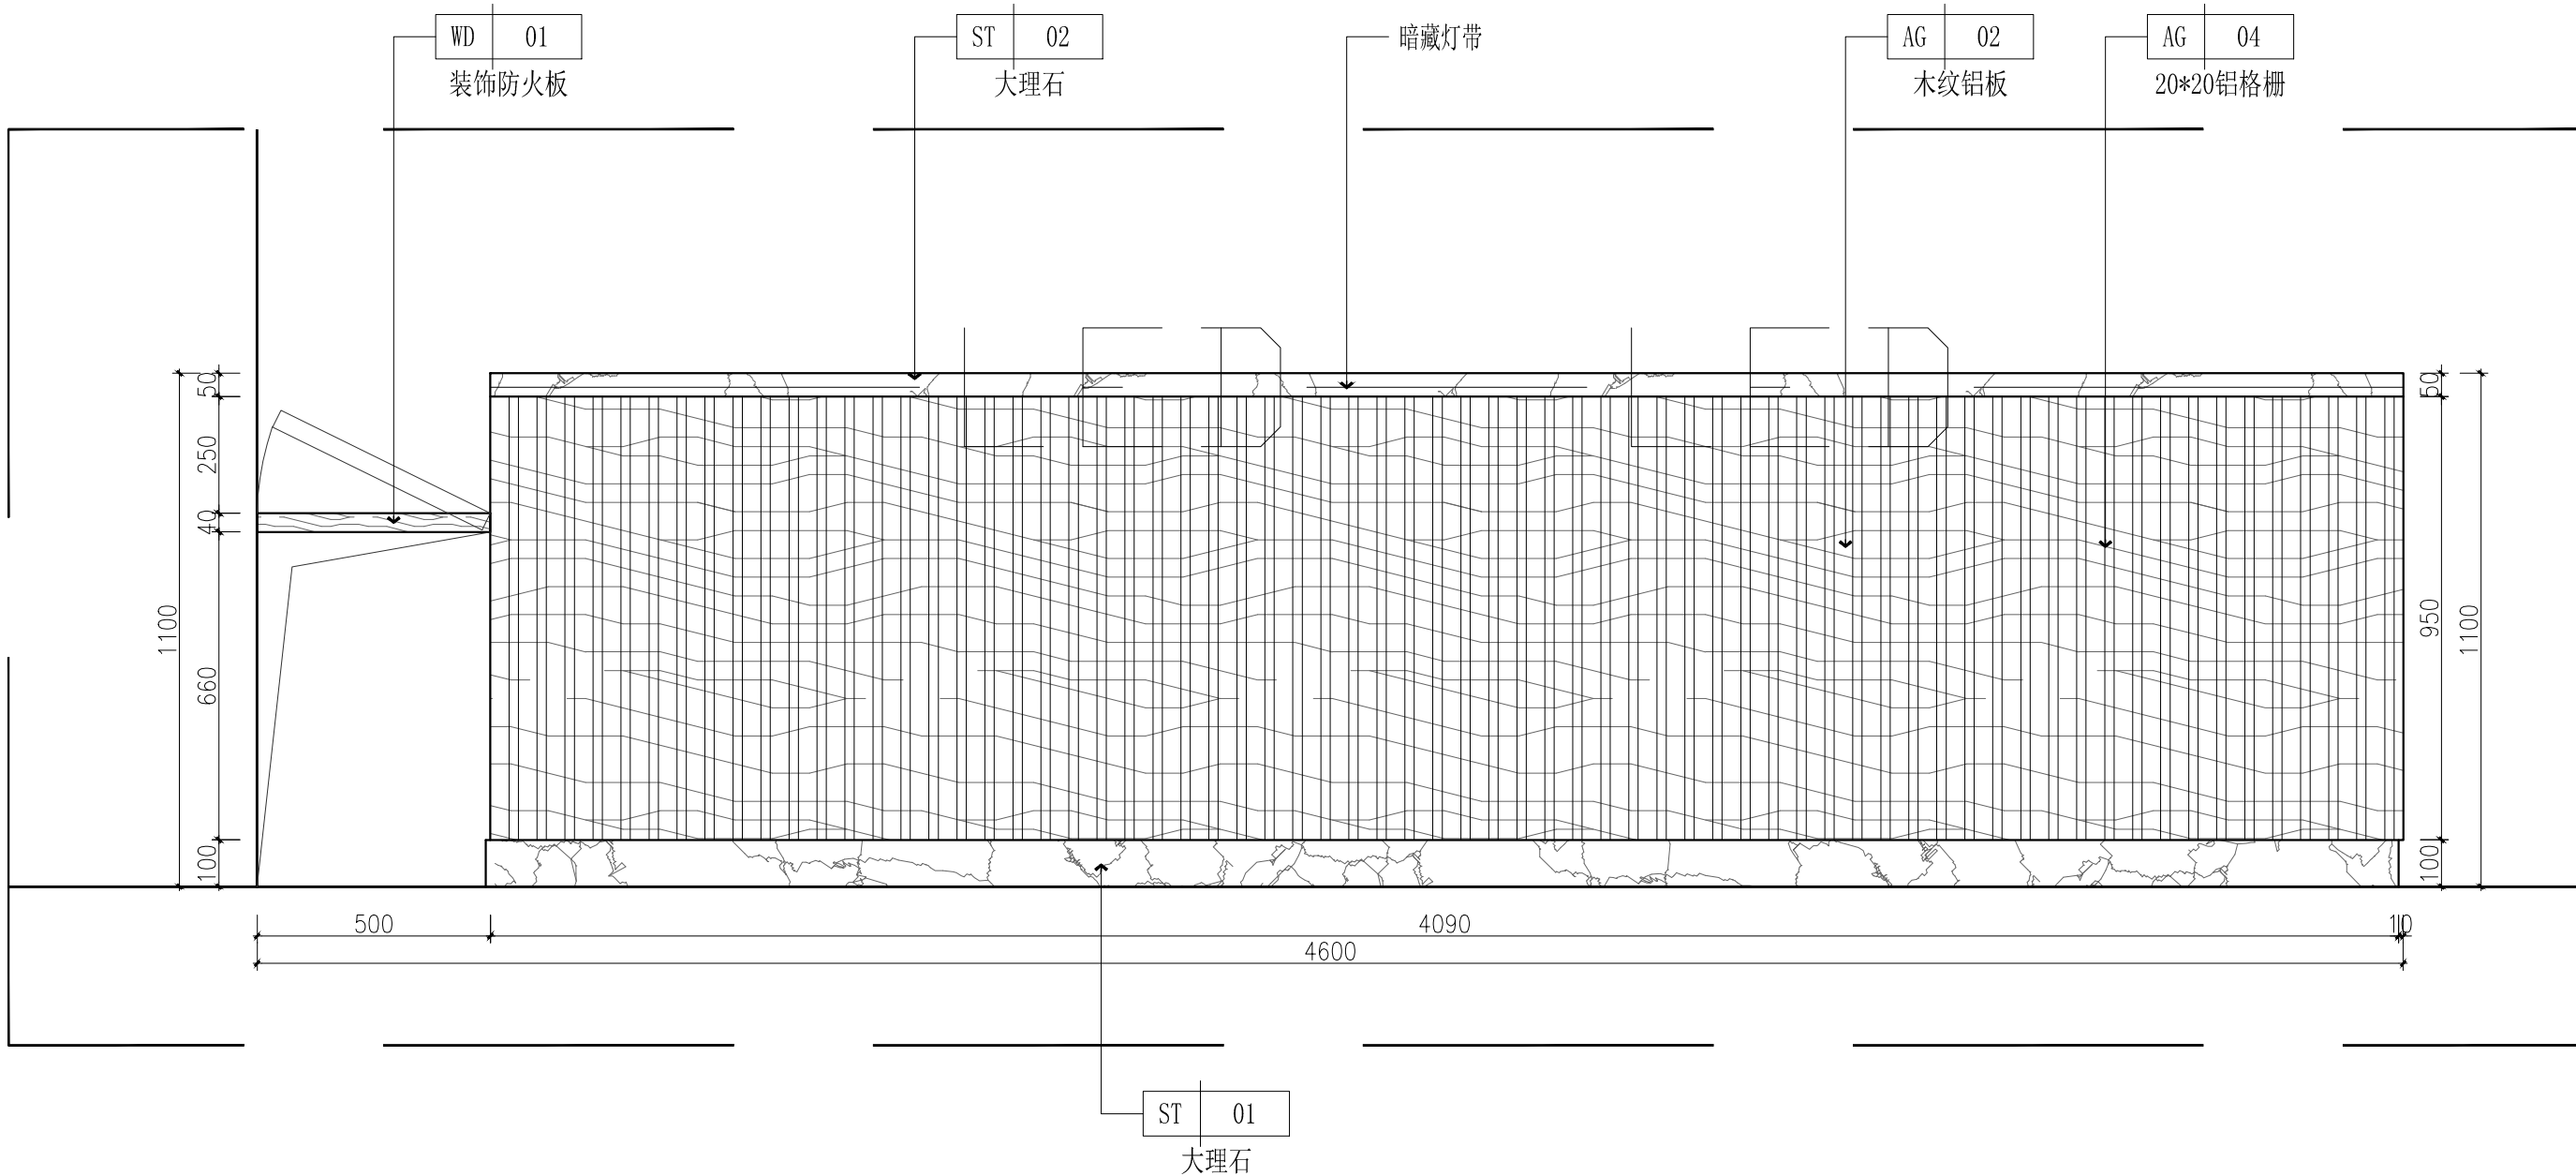

A
ELEVATION
饮品售卖台立面图 SCALE 1:15
