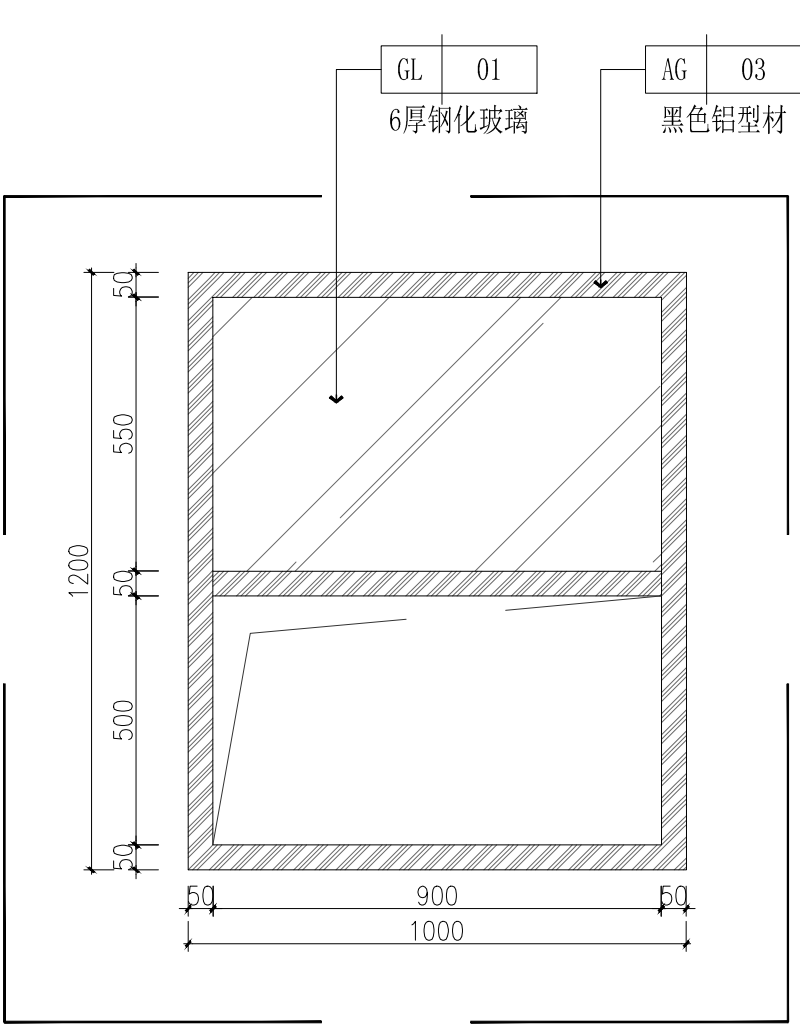
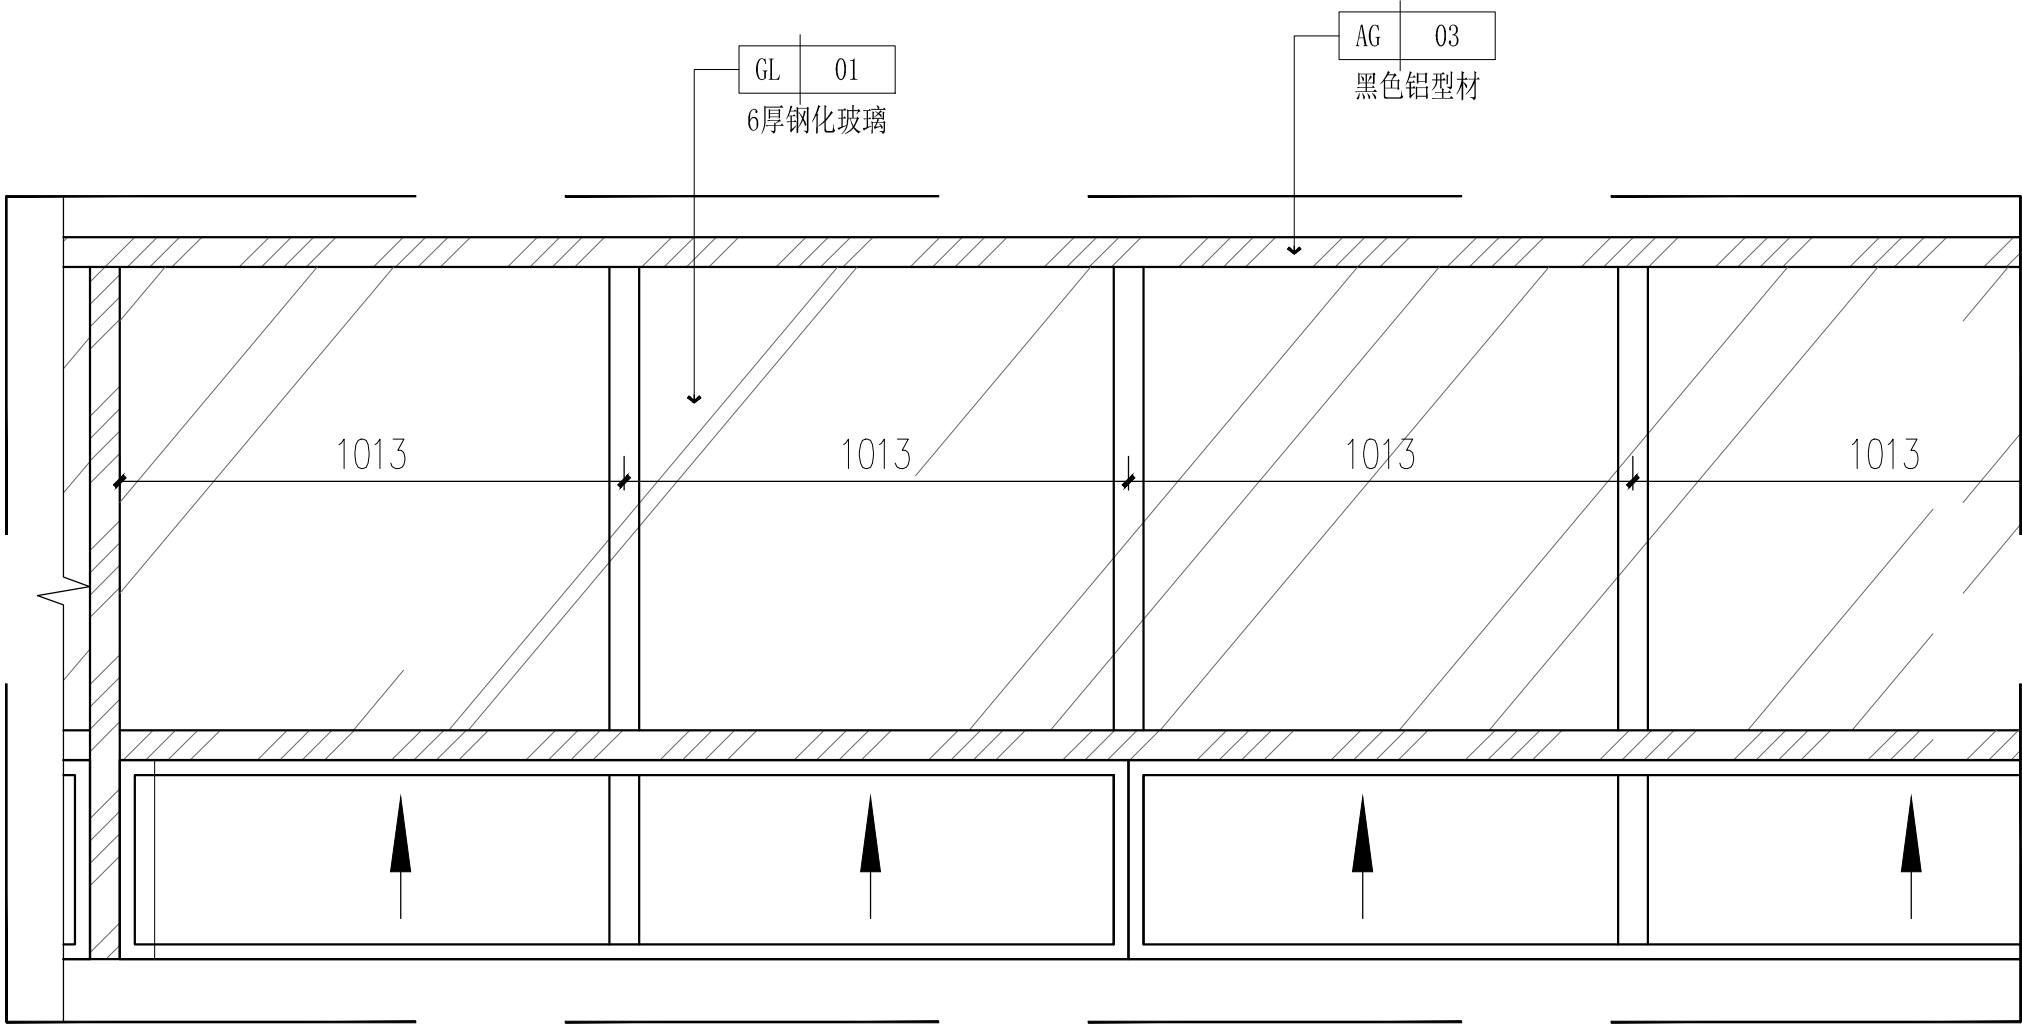


图	划	林	向	
总	规	园	景	
会	参	栏		
通	信	电	给	燃
电	力	水	气	
建	结	强	弱	
筑	构	电	电	
空	道	桥		
调	路	梁		



01 TYPICAL WINDOW DETAIL
MC-02 C1012窗详图 SCALE 1:15



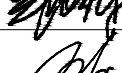
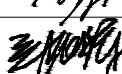
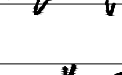


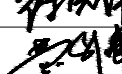
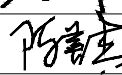


02 TYPICAL WINDOW DETAIL
MC-02 C3812窗详图 SCALE 1:15

门窗表

序号	编号	门窗名称	窗台高 (mm)	洞口尺寸 (宽x高)	门窗数量			备注
					一层	二层	合计	
1	FM0822	乙级防火门		800x2200	1	1	2	厂家制作
2	FM1022	乙级防火门		1000x2200	3	2	5	
3	FM1222	乙级防火门		1200x2200	6	19	25	
4	FM1522	乙级防火门		1500x2200	4	1	5	
5	FM2022	乙级防火门		2000x2200	1	2	3	
6	FM 1221	乙级防火门		1200x2100	1	1	2	
7	GM0822	平开单扇不锈钢门		800x2200	5	4	9	不锈钢门：面板选用1.2mm厚 不锈钢，框料及骨架选用一等 杉木（或红松）
8	GM0922	平开单扇不锈钢门		1000x2200	1	10	11	
9	GM1022	平开单扇不锈钢门		1000x2200	4	2	6	
10	GM1222	平开双扇不锈钢门		1200x2200	1	6	7	
11	GM1522	平开双扇不锈钢门		1500x2200	1		1	90系列
12	MM0822	平开无亮子单扇铝合金门		800x2200	2	2	4	
13	MM0922	平开无亮子单扇铝合金门		900x2200	3	2	5	
14	MM1022	平开无亮子单扇铝合金门		1000x2200	1		1	10mm厚
15	C1012	防火玻璃	1000	1000x1200	1		1	
16	C3412	防火玻璃	1000	3400x1200	1		1	

- 铝合金门窗制造安装需严格遵照《广东省标准普通铝合金门窗工程设计与施工规定》DBJ15-30-2002 和国际规范《建筑玻璃应用技术规程》JGJ113-2003，并参照国家标准图图集92SJ712（一）（二）（三）92SJ713（二）（四），92SJ605（二）（三），92SJ607（二）；
- 防火门需经过消防部门认可；
- 本图表中所有门窗玻璃如无注明均采用防火玻璃，玻璃厚度为10mm；
- 表内门窗数量如有变化待后调整，并在制定前必须实地复核洞口尺寸及数量；
- 如无注明，当门窗分隔他与平立面不一致时一大样为主；
- 铝材系列及玻璃选择包括厚度均由专业厂家确定，铝合金门窗质量应达到产品国家标准的各项指标要求，并经过、省级检测机构检测合格，设计和质监部门认可后方可制作安装，本图有关内容仅供参考；
- 门窗分隔立面皆为由室外望向室内。

版本号 Mark	日期 Date	修 改 内 容 Description	
<div><div></div><div>广州大学建筑设计研究院有限公司 Guangzhou University Architectural Design and Research Institute Co., Ltd 地址：广州市解放北桂花岗东1号数理楼7-9楼</div></div>			
<input type="checkbox"/> 建筑工程设计证书号：甲级 A244018068			
<input type="checkbox"/> 城乡规划编制证书号：自资规甲字 23440708			
<input type="checkbox"/> 文物保护工程勘察设计的证书号：文物设甲字 0201SJ0041			
<input type="checkbox"/> 风景园林工程设计证书号：乙级 A244018068			
<input type="checkbox"/> 岩土工程设计证书号：乙级 B244065352			
审 定 Authorized by	郑日辉		
审 核 Processed by	郑日辉		
初 审/校 对 Checked by	可 莹		
项目负责人 Project Director	郑日辉		
专业负责人 Discipline Responsible by	莫如惠		
设 计 Designed by	徐洪伟		
	黄升伟		
	陈善杰		
建 设 单 位 Client	广州大学		
工 程 名 称 Project	广州大学梅苑食堂维护维修项目		
图 纸 名 称 Title	窗详图1		
设计阶段 Drawing Status	施工图		
设计部门 Department	第四综合设计所	工程编号 Project No.	GDSX2024 0429-肆07
专 业 Discipline	建筑	图 号 Drawing No.	MC-03
版 本 Rev.	A	日 期 Date	2025.03
电子文件名 File Name			
版权所有，未经授权，不得复制。 ALL RIGHTS RESERVED.			