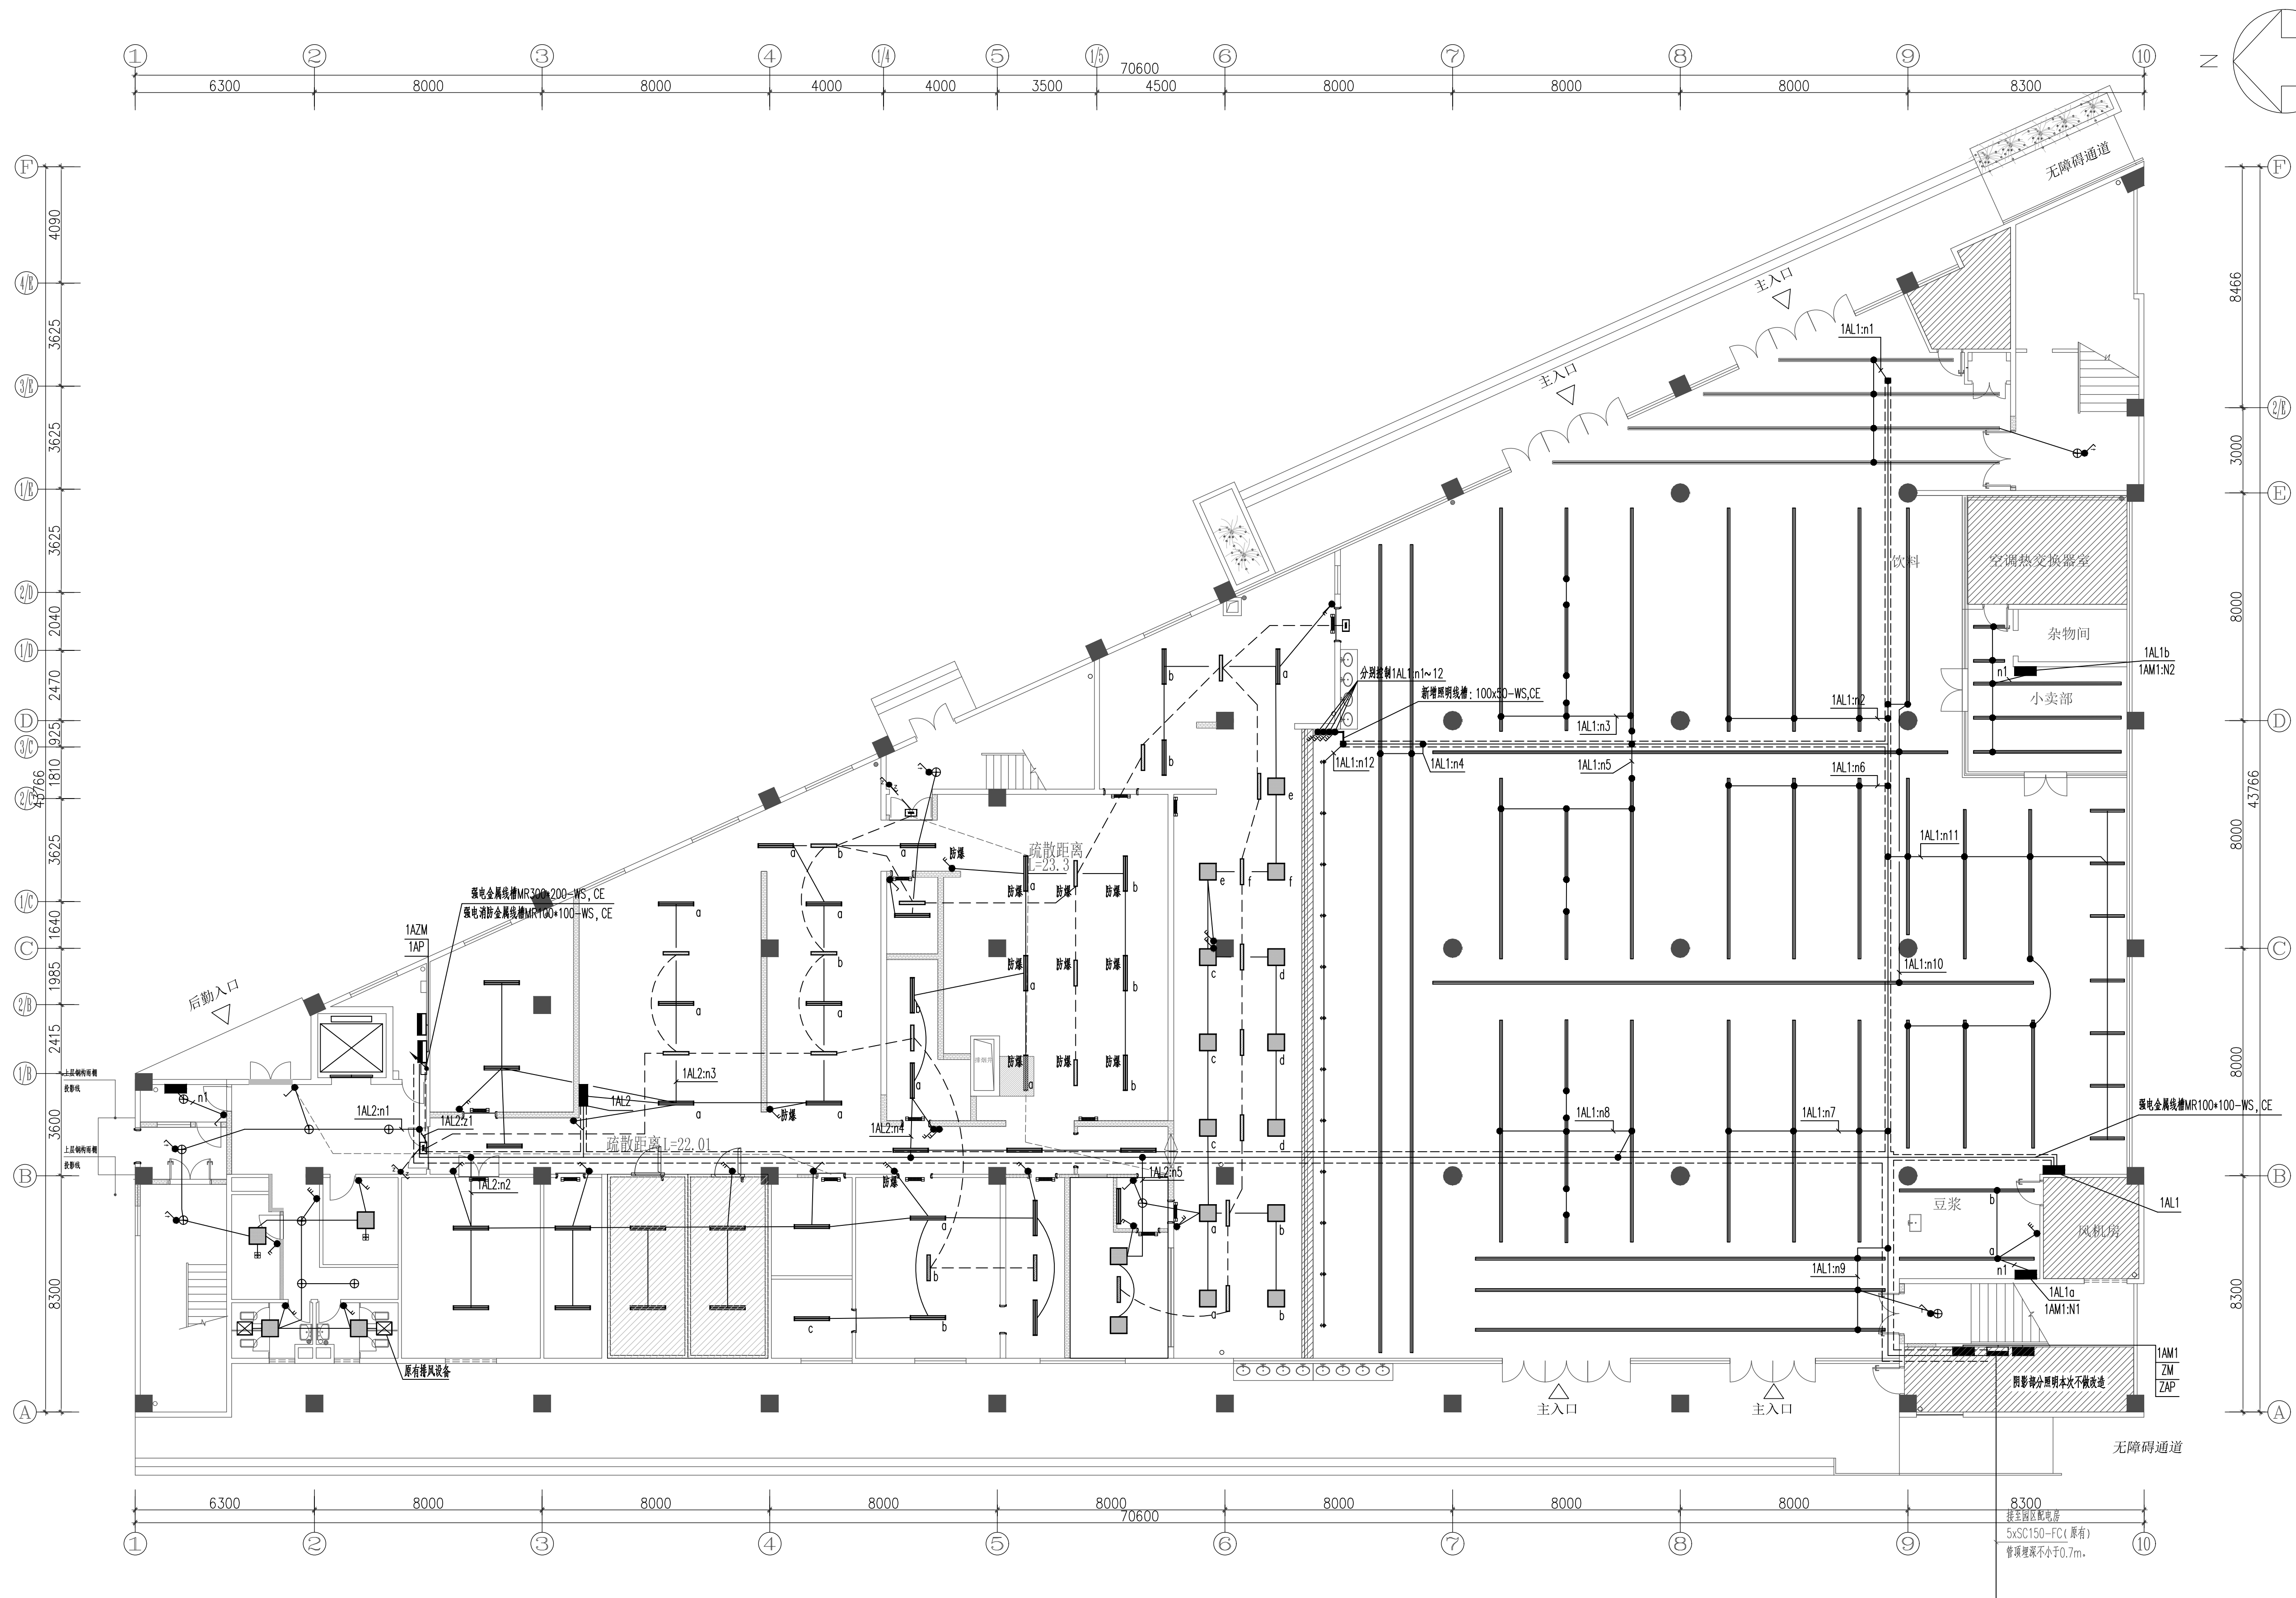
















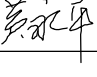
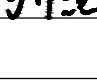



[illegible]

一层普通照明平面图 1:120

| 编号 | 图 例 | 名 称 | | 编号 | 图 例 | 名 称 | |
|----|---|---------------|-------------------|-----|---|-------------------|------------------|
| L1 |  | 嵌入式可调节筒灯 | AC220V 9W 3500K | L8 |  | 防爆灯 (离地2600) | AC220V 36W 5000K |
| L2 |  | 明装筒灯 (离地3000) | AC220V 12W 4000K | L9 |  | 600*600平板灯 | AC220V 28W 4000K |
| L3 |  | 线吊灯 (离地3000) | DC24V 15W/m 4000K | L10 |  | 灭蚊灯 | 按设备选型 |
| L4 |  | 600*600平板灯 | AC220V 18W 4000K | L11 |  | 紫外线消毒灯 | 按设备选型 |
| L5 |  | 吸顶灯 | AC220V 30W 4000K | |  | 吊扇 (离地2600) | AC220V 75W |
| L6 |  | 轨道射灯 (离地3000) | AC220V 9W 3500K | |  | 空调天花机口 (槽梯底安装) | |
| L7 |  | LED灯带 | DC24V 5W/m 3500K | | | | |

| | | |
|---|----------------|---|
| 版本号 Mark | 日期 Date | 修 改 内 容 Description |
|  广州大学建筑设计研究院有限公司 Guangzhou University Architectural Design and Research Institute Co., Ltd 地址：广州市解放北桂花岗东1号数理楼7-9楼 | | |
| <input type="checkbox"/> 建筑工程设计证书号：甲级 A244018068 <input type="checkbox"/> 城乡规划编制证书号：自资质甲号 Z3440708 <input type="checkbox"/> 文物保护工程勘察设计证书号：文物设计甲号0201S1J004 <input type="checkbox"/> 风景园林工程设计证书号：乙级 A244018068 <input type="checkbox"/> 岩土工程设计证书号：乙级 B24400532 | | |
| 审 定 Authorized by | 黄 鹏 |  |
| 审 核 Processed by | 黄 鹏 | |
| 初 审/校 Checked by | 黄永平 |  |
| 项目负责人 Project Director | 郑日辉 |  |
| 专业负责人 Discipline Responsible by | 黄永平 |  |
| | 周伟杰 |  |
| 设 计 Designed by | | |
| 建 设 单位 Client | 广州大学 | |
| 工 程 名 称 Project | 广州大学梅苑食堂维护维修项目 | |
| 图 纸 名 称 Title | 一层普通照明平面图 | |
| 设计阶段 Drawing Status | 施工图 | |
| 设计部门 Department | 第四综合设计所 | 工程编号 Project No. GDSX2024 0429-107 |
| 专 业 Discipline | 电 气 | 图 号 Drawing No. DS-1P-03 |
| 版 本 Rev. | A | 日 期 Date 2025.03 |
| 电子文件 | | |

版权所有，未经授权，不得复制。
ALL RIGHTS RESERVED.