

广州市番禺区人民政府东环街道办事处
东环街综合行政执法队办公室装修工程


室内装饰施工图设计

项目代号：JZ-26-08
(第1.0版)

建筑行业甲级资质	证书编号：A145006752
城乡规划甲级资质	证书编号：自资规甲字21450400
工程咨询甲级资质	证书编号：甲252021011160
土地规划乙级资质	证书编号：201402
工程勘察专业乙级资质	证书编号：B245006759
市政（给水工程、排水工程、道路工程、桥梁）专业乙级资质	
环境工程（水污染防治工程）专项乙级	
农林行业（兽医/畜牧工程）专业乙级	
公路行业（公路）专业丙级资质	水利行业（河道整治）专业丙级
风景园林专项乙级资质	证书编号：A245006759



请核实项目二维码信息
www.zwl-ad.com

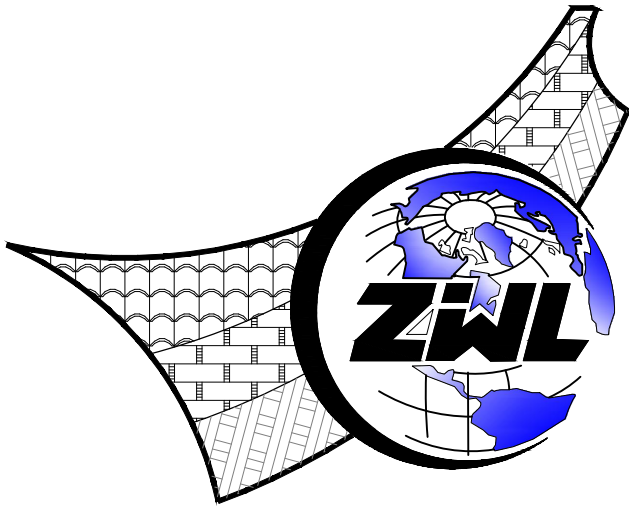

中物聯規劃設計研究院有限公司

CHINA SUPPLY & LOGISTICS PLANNING & ARCHITECTURAL DESIGN & RESEARCH INSTITUTE LTD

二零二六年三月

图 纸 目 录										
<div><p>中物聯規劃設計研究院有限公司</p><p>CHINA SUPPLY & LOGISTICS PLANNING & ARCHITECTURAL DESIGN & RESEARCH INSTITUTE LTD</p></div>				建设单位	广州市番禺区人民政府东环街道办事处			项目负责人	杨荣生	
				项目名称	东环街综合行政执法队办公室装修工程			专业负责人	劳 新	
				子项目名称				制表人	姚金燕	
							项目代号	JZ-26-08		
							设计阶段	施工图设计		
			专 业	目录编号	日 期					
			装 修	ML-01	2026.03					
序号	图 别	图 号	图 纸 名 称		图 幅	备 注				
01	装修	ML-01	图纸目录（一）		A2					
02	装修	ML-02	图纸目录（二）		A2					
03	装修	SM-01	施工图设计说明及室内设计工程施工细则（一）		A2					
04	装修	SM-02	施工图设计说明及室内设计工程施工细则（二）		A2					
05	装修	SM-03	施工图设计说明及室内设计工程施工细则（三）		A2					
06	装修	ZF-01	装修构造统一做法表		A2					
07	装修	CL-01	装饰材料表		A2					
08	装修	MC-01	门窗大样图(二) 门窗表		A2					
09	装修	1F-01	一层现状平面图		A2					
10	装修	1F-02	一层打拆平面图		A2					
11	装修	1F-03	一层新建墙体平面图		A2					
12	装修	1F-04	一层新建墙体尺寸平面图		A2					
13	装修	1F-05	一层平面布置图		A2					
14	装修	1F-06	一层索引平面图		A2					
15	装修	1F-07	一层天花布置图		A2					
16	装修	1F-08	一层天花布置平面图		A2					
17	装修	2F-01	二层现状平面图		A2					
18	装修	2F-02	二层打拆平面图		A2					
19	装修	2F-03	二层新建墙体平面图		A2					
20	装修	2F-04	二层新建墙体尺寸平面图		A2					
21	装修	2P-05	二层平面布置图		A2					
22	装修	2F-06	二层索引平面图		A2					
23	装修	2F-07	二层铺装布置平面图		A2					
24	装修	2F-08	二层天花布置平面图		A2					

图 纸 目 录					
序号	图 别	图 号	图 纸 名 称	图 幅	备 注
25	装修	3F-01	三层现状平面图		
26	装修	3F-02	三层打拆平面图	A2	
27	装修	3F-03	三层新建墙体平面图	A2	
28	装修	3F-04	三层新建墙体尺寸平面图	A2	
29	装修	3F-05	三层平面布置图	A2	
30	装修	3F-06	三层索引平面图	A2	
31	装修	3F-07	三层地面铺装平面图	A2	
32	装修	3F-08	三层天花布置平面图	A2	
33	装修	1E-01	综合执法门头正立面	A2	
34	装修	1E-02	服务大堂立面图	A2	
35	装修	1E-03	内勤立面图	A2	
36	装修	1E-04	首层过道立面图	A2	
37	装修	1E-05	首层男卫生间立面图 无障碍卫生间立面图 首层女卫生间立面图	A2	
38	装修	1E-06	首层卫生间过道立面图	A2	
39	装修	1E-07	标识大样一	A2	
40	装修	2E-01	办公区C立面图	A2	
41	装修	2E-02	二层电塔厅过道立面图	A2	
42	装修	2E-03	二层办公区过道立面图	A2	
43	装修	2E-04	办公区B、A立面图	A2	
44	装修	2E-05	会议室立面图	A2	
45	装修	2E-06	二层男卫生间立面图 二层女卫生间立面图	A2	
46	装修	2E-07	二层卫生间过道立面图	A2	
47	装修	3E-01	三层电梯厅过道立面图 三层办公区过道立面图（西侧）	A2	
48	装修	3E-02	三层办公区过道立面图（东侧）	A2	
本 套 图 纸 采 用 如 下 标 准 图 集					
图 集 号		图 集 名 称		图 集 号	

图 纸 目 录					
<div><p>中物聯規劃設計研究院有限公司</p><p>CHINA SUPPLY & LOGISTICS PLANNING & ARCHITECTURAL DESIGN & RESEARCH INSTITUTE LTD</p></div>			建设单位	广州市番禺区人民政府东环街道办事处	
			项目名称	东环街综合行政执法队办公室装修工程	
			子项目名称		
				项目代号	JZ-26-08
				设计阶段	施工图设计
序号	图 别	图 号		专 业	目录编号
				装修	ML-02
					日期
					2026. 03
序号	图 别	图 号	图 纸 名 称		图 幅
			备 注		
01	装修	3E-03	三层男卫生间立面图 三层女卫生间立面图		
02	装修	3E-04	三层卫生间过道立面图		A2
03	装修	DD-01	地面大样图(一)		A2
04	装修	DD-02	地面大样图(二)		A2
05	装修	DD-03	电梯门套大样图		A2
06	装修	TD-01	首层天花大样图		A2
07	装修	TD-02	二、三层天花大样图		A2
08	装修	LD-01	硅酸钙板隔断大样图 玻璃隔断大样图		A2
09	装修	LD-02	茶水台大样图		A2
10	装修	LD-03	卫生间洗手台大样图		A2
11					
12					
13					
14					
15					
16					
17					
18					
19					
20					
21					
22					
23					
24					

图 纸 目 录					
序号	图 别	图 号	图 纸 名 称	图 幅	备 注
25					
26					
本套图纸采用如下标准图集					
图集号	图集名称		图集号	图集名称	



建筑行业甲级资质	证书编号: A145006752
城乡规划甲级资质	证书编号: 自资规甲字21450400
工程咨询甲级资质	证书编号: 甲252021011166
土地规划乙级资质	证书编号: 201404
工程勘察专业乙级资质	证书编号: B245006752
市政(给排水、排水工程、道路工程、桥梁)专业乙级资质	
环境工程(水污染防治工程)专项乙级	
农水工程(畜牧兽医工程)专业乙级	
风景园林(公园)专业丙级资质	水利行业(河道整治)专业丙级
公路行业专项乙级资质	证书编号: A245006752




请核实项目二维码信息
www.zwl-ad.com


建设单位		DEVELOPER	
广州市番禺区人民政府东环街道办事处			
项目名称		PROJECT	
东环街综合行政执法队办公室装修工程			
子项目名称		SUB PROJ.	
图纸名称 DRAWING TITLE			
装修构造统一做法表			
项目代号 PROJECT NO.		JZ-26-08	
图 别 STATUS	装 修	版 次 REVISION	第 1.0 版
图 号 DRAWING No.	ZF-01	日 期 DATE	2026.03
审 定 CHECK BY	覃克猛	覃克猛	
审 核 EXAM BY	杨荣生	杨荣生	
项目负责人 CHIEF DESIGNER	杨荣生	杨荣生	
专业负责人 PRO. ENG BY	劳 新	劳新	
校 对 CHECK BY	林土兴	林土兴	
设 计 DESIGN BY	姚金燕	姚金燕	



建筑行业甲级资质	证书编号: A145006752
城乡规划甲级资质	证书编号: 自资规甲字214504040
工程咨询甲级资质	证书编号: 甲252012011166
土地规划乙级资质	证书编号: 20140420
工程勘察专业乙级资质	证书编号: B245006755
市政(给水工程、排水工程、道路工程、桥梁)专业乙级资质	
环境工程(水污染防治工程)专项乙级	
农林行业(畜牧兽医工程)专业乙级	
公路行业(公路)专业丙级资质	水利行业(河道整治)专业丙级丙级
风景园林专业乙级资质	证书编号: A245006751

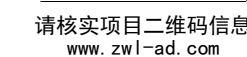

DESIGN BY	陈立杰	陈立杰
-----------	-----	-----

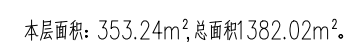


3	9.500	4.330
2	5.000	4.330
1	± 0.000	4.830
层号	标高Hg(m)	层高(m)


层高表



建筑行业甲级资质	证书编号: A145006752
城乡规划甲级资质	证书编号: 自资规甲字2145040
工程咨询甲级资质	证书编号: 甲252021011166
土地规划乙级资质	证书编号: 2014042
工程勘察专业乙级资质	证书编号: B245006755
市政(给水工程、排水工程、道路工程、桥梁)专业乙级资质	
环境工程(水污染防治工程)专项乙级	
农林行业(畜牧兽医工程)专业乙级	
公路行业(公路)专业丙级资质	水利行业(河道整治)专业丙级
风景园林专业乙级资质	证书编号: A24500675

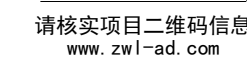

DESIGN BY		DATE
-----------	--	------

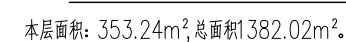


拆除门窗

3	9.500	4.330
2	5.000	4.330
1	± 0.000	4.830
层号	标高Hg (m)	层高 (m)


层高表



建筑行业甲级资质	证书编号: A145006752
城乡规划甲级资质	证书编号: 自资规甲字2145040
工程咨询甲级资质	证书编号: 甲252021011166
土地规划乙级资质	证书编号: 2014042
工程勘察专业乙级资质	证书编号: B245006755
市政(给水工程、排水工程、道路工程、桥梁)专业乙级资质	
环境工程(水污染防治工程)专项乙级	
农林行业(畜牧兽医工程)专业乙级	
公路行业(公路)专业丙级资质	水利行业(河道整治)专业丙级
风景园林专业乙级资质	证书编号: A24500675

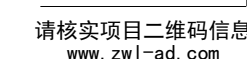
[illegible]

设计 DESIGN BY	姚金燕	姚金燕
-----------------	-----	-----

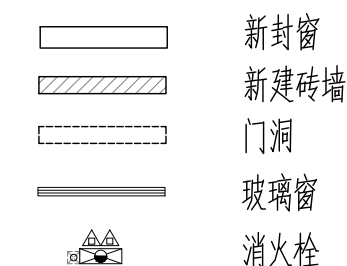

说明: 1、新建砖墙高度到板底, 墙体厚度为120mm。
2、玻璃隔断墙高度到天花底。


本层面积: 353.24m², 总面积1382.02m²。

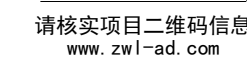

DESIGN BY		DATE
-----------	--	------

莲花大道






东星路

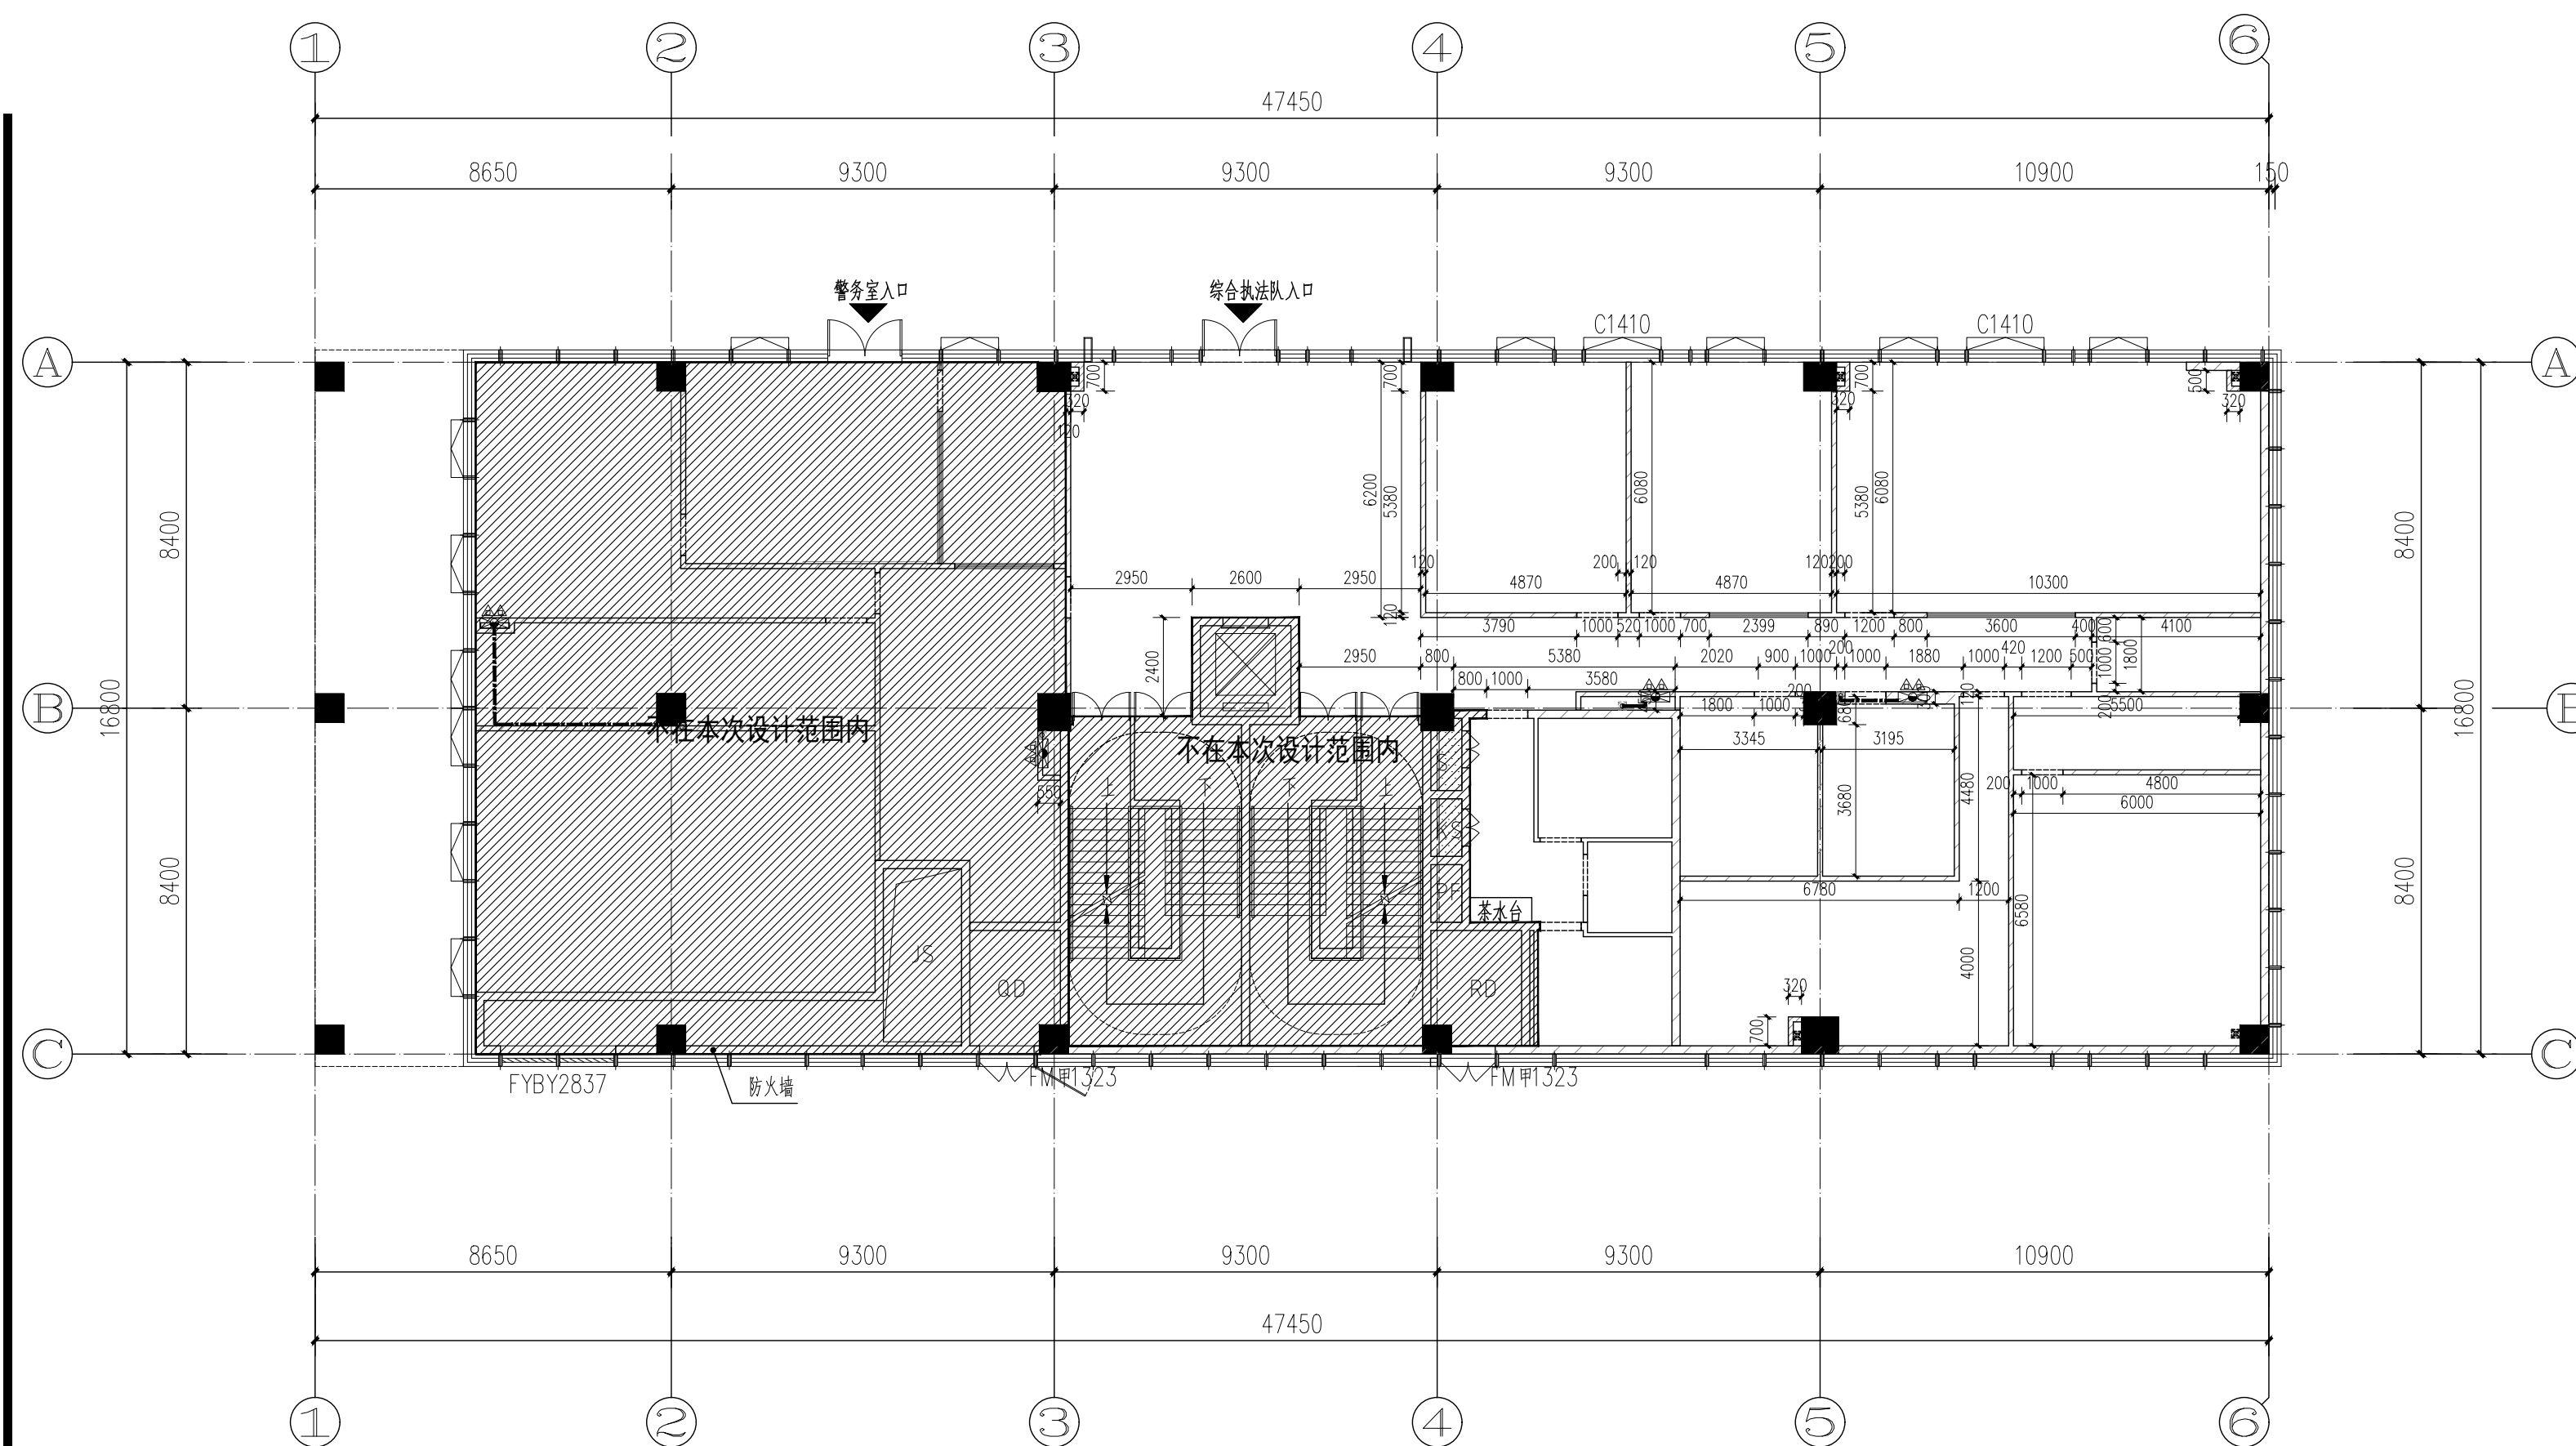

一层新建墙体尺寸平面图 1:150

本层面积: 353.24m², 总面积1382.02m²。


图例:

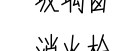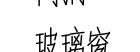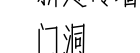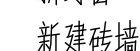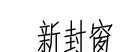

说明: 1、新建砖墙高度到板底, 墙体厚度为120mm。
2、玻璃隔断墙高度到天花底。



建筑行业甲级资质	证书编号: A145006752
城乡规划甲级资质	证书编号: 自资规甲字2145040
工程咨询甲级资质	证书编号: 甲252021011166
土地规划乙级资质	证书编号: 2014042
工程勘察专业乙级资质	证书编号: B245006755
市政(给水工程、排水工程、道路工程、桥梁)专业乙级资质	
环境工程(水污染防治工程)专项乙级	
农林行业(畜牧兽医工程)专业乙级	
公路行业(公路)专业丙级资质	水利行业(河道整治)专业丙级
风景园林专业乙级资质	证书编号: A24500675

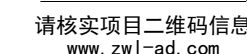






一层平面布置图

设计 DESIGN BY	姚金燕	姚金燕
-----------------	-----	-----

莲花大道




	新封窗
	新建砖墙
	门洞
	玻璃窗
	消火栓

层高表

说明: 1、新建砖墙高度到板底, 墙体厚度为120mm。
2、玻璃隔断墙高度到天花底。

一层平面布置图 1:150

注：办公家具为甲方自行采购，不在本次工程范围内；工程包含洁具。

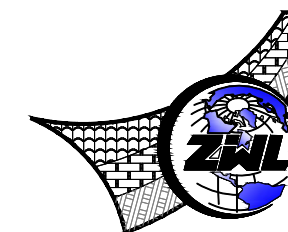

中物聯規劃設計研究院
有限公司

CHINA SUPPLY & LOGISTICS
PLANNING & ARCHITECTURAL
DESIGN & RESEARCH INSTITUTE LTD

建筑行业甲级资质	证书编号: A145006752
城乡规划甲级资质	证书编号: 自资规甲字21450400
工程咨询甲级资质	证书编号: 甲咨25201101166
土地规划甲级资质	证书编号: 201402
工程勘察专业乙级资质	证书编号: B245006759
市政(给水工程、排水工程、道路工程、桥梁)专业乙级资质	
环境工程(水污染防治工程)专项乙级	
农林行业(肉鸡畜牧工程)专业乙级	
公路行业(公路)专业丙级资质	水利行业(河道整治)专业丙级
风景园林专业乙级资质	证书编号: A24500757



请核实项目二维码信息
www.zwl-ad.com

建设单位 DEVELOPER

广州市番禺区人民政府东环街道办事处

项目名称	PROJECT
------	---------

东环街综合行政执法队办公室装修工程

子项目名称	SUB PRO.
-------	----------

图纸名称	DRAWING TITLE
------	---------------

一层索引平面图


项目代号 PROJECT No.	JZ-26-08		
图 别 STATUS	装 修	版 次 REVISION	第 1.0 版
图 号 DRAWING No.	1F-06	日 期 DATE	2026.03
审 定 CHECK BY	覃克猛		
审 核 EXAM BY	杨荣生		
项目负责人 CHIEF DESIGNER	杨荣生		
专业负责人 PRO. ENG BY	劳 新		
校 对 CHECK BY	林土兴		
设 计 DESIGN BY	姚金燕		

莲花大道

莲花大道

东星路


东星路

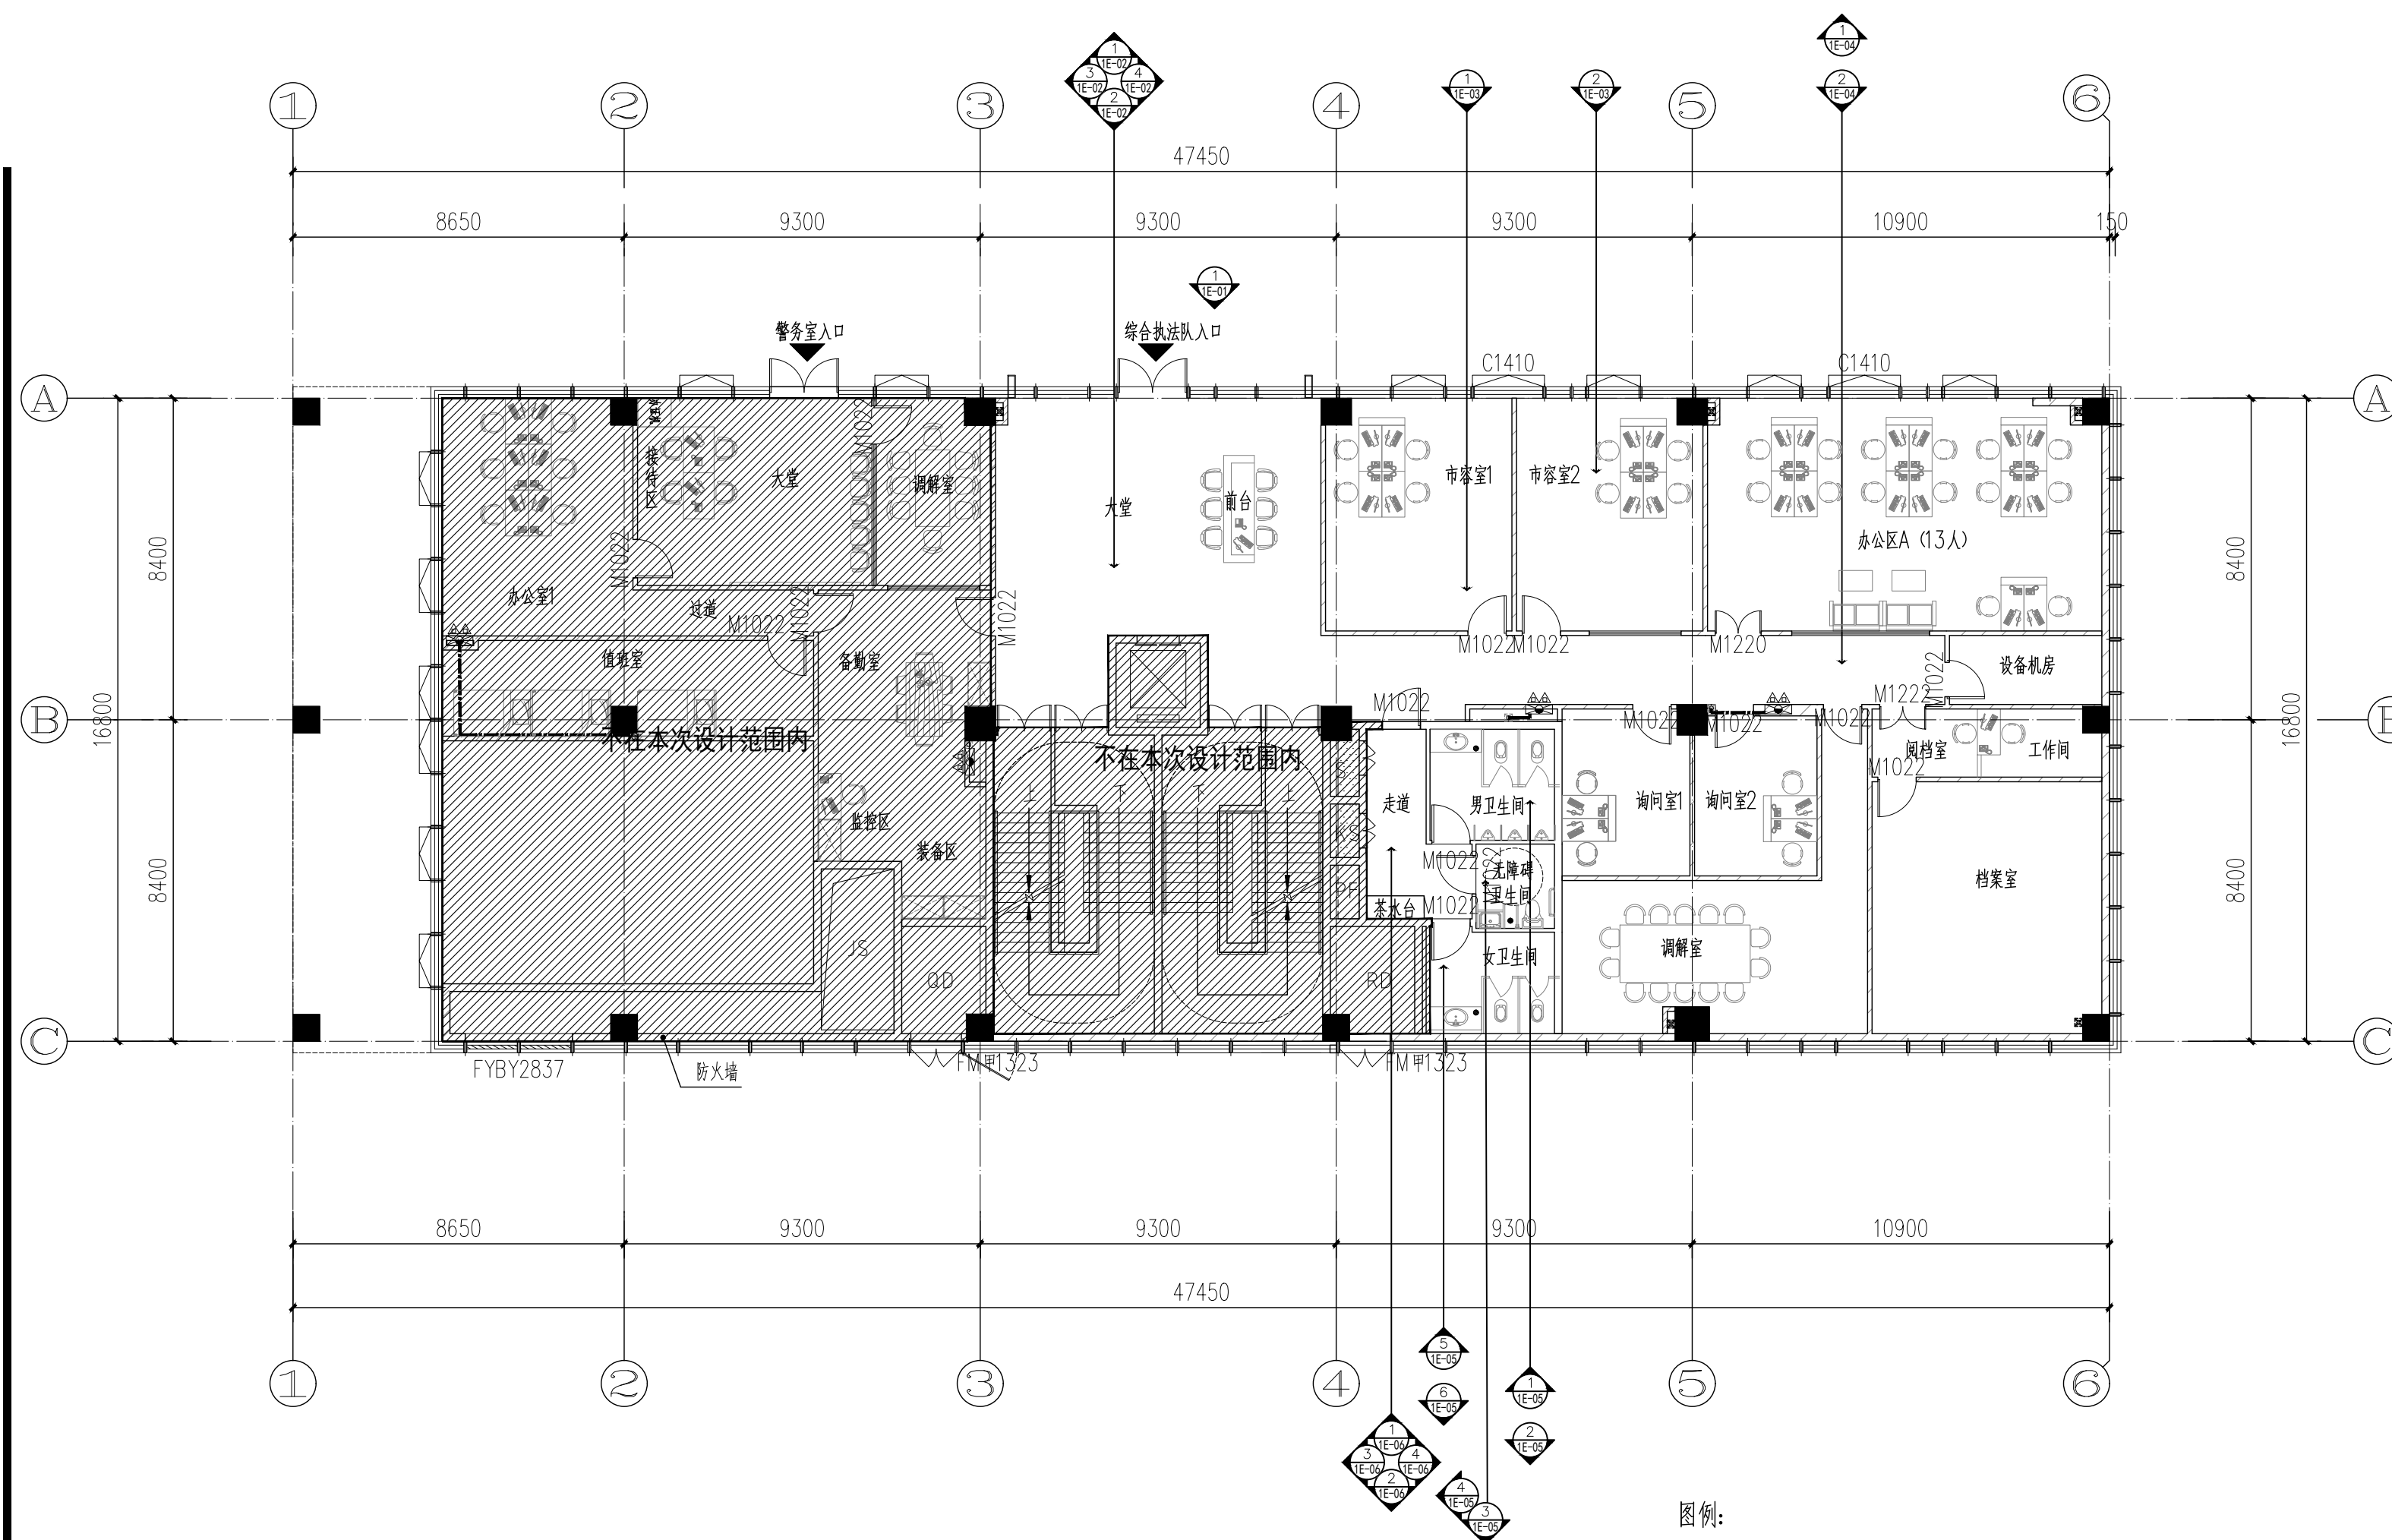

一层索引平面图 1:150

本层面积: 353.24m², 总面积1382.02m²。


图例:

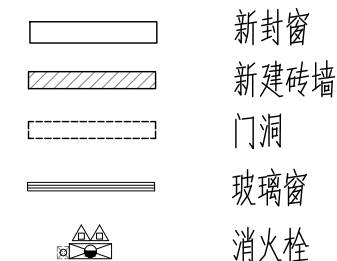


说明: 1、新建砖墙高度到板底, 墙体厚度为120mm。
2、玻璃隔断墙高度到天花底。



建筑行业甲级资质	证书编号: A145006752
城乡规划甲级资质	证书编号: 自资规甲字2145040
工程咨询甲级资质	证书编号: 甲252021011166
土地规划乙级资质	证书编号: 2014042
工程勘察专业乙级资质	证书编号: B245006755
市政(给水工程、排水工程、道路工程、桥梁)专业乙级资质	
环境工程(水污染防治工程)专项乙级	
农林行业(畜牧兽医工程)专业乙级	
公路行业(公路)专业丙级资质	水利行业(河道整治)专业丙级
风景园林专业乙级资质	证书编号: A24500675

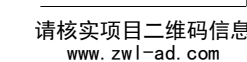

设计
DESIGN BY 姚金燕 姚金燕

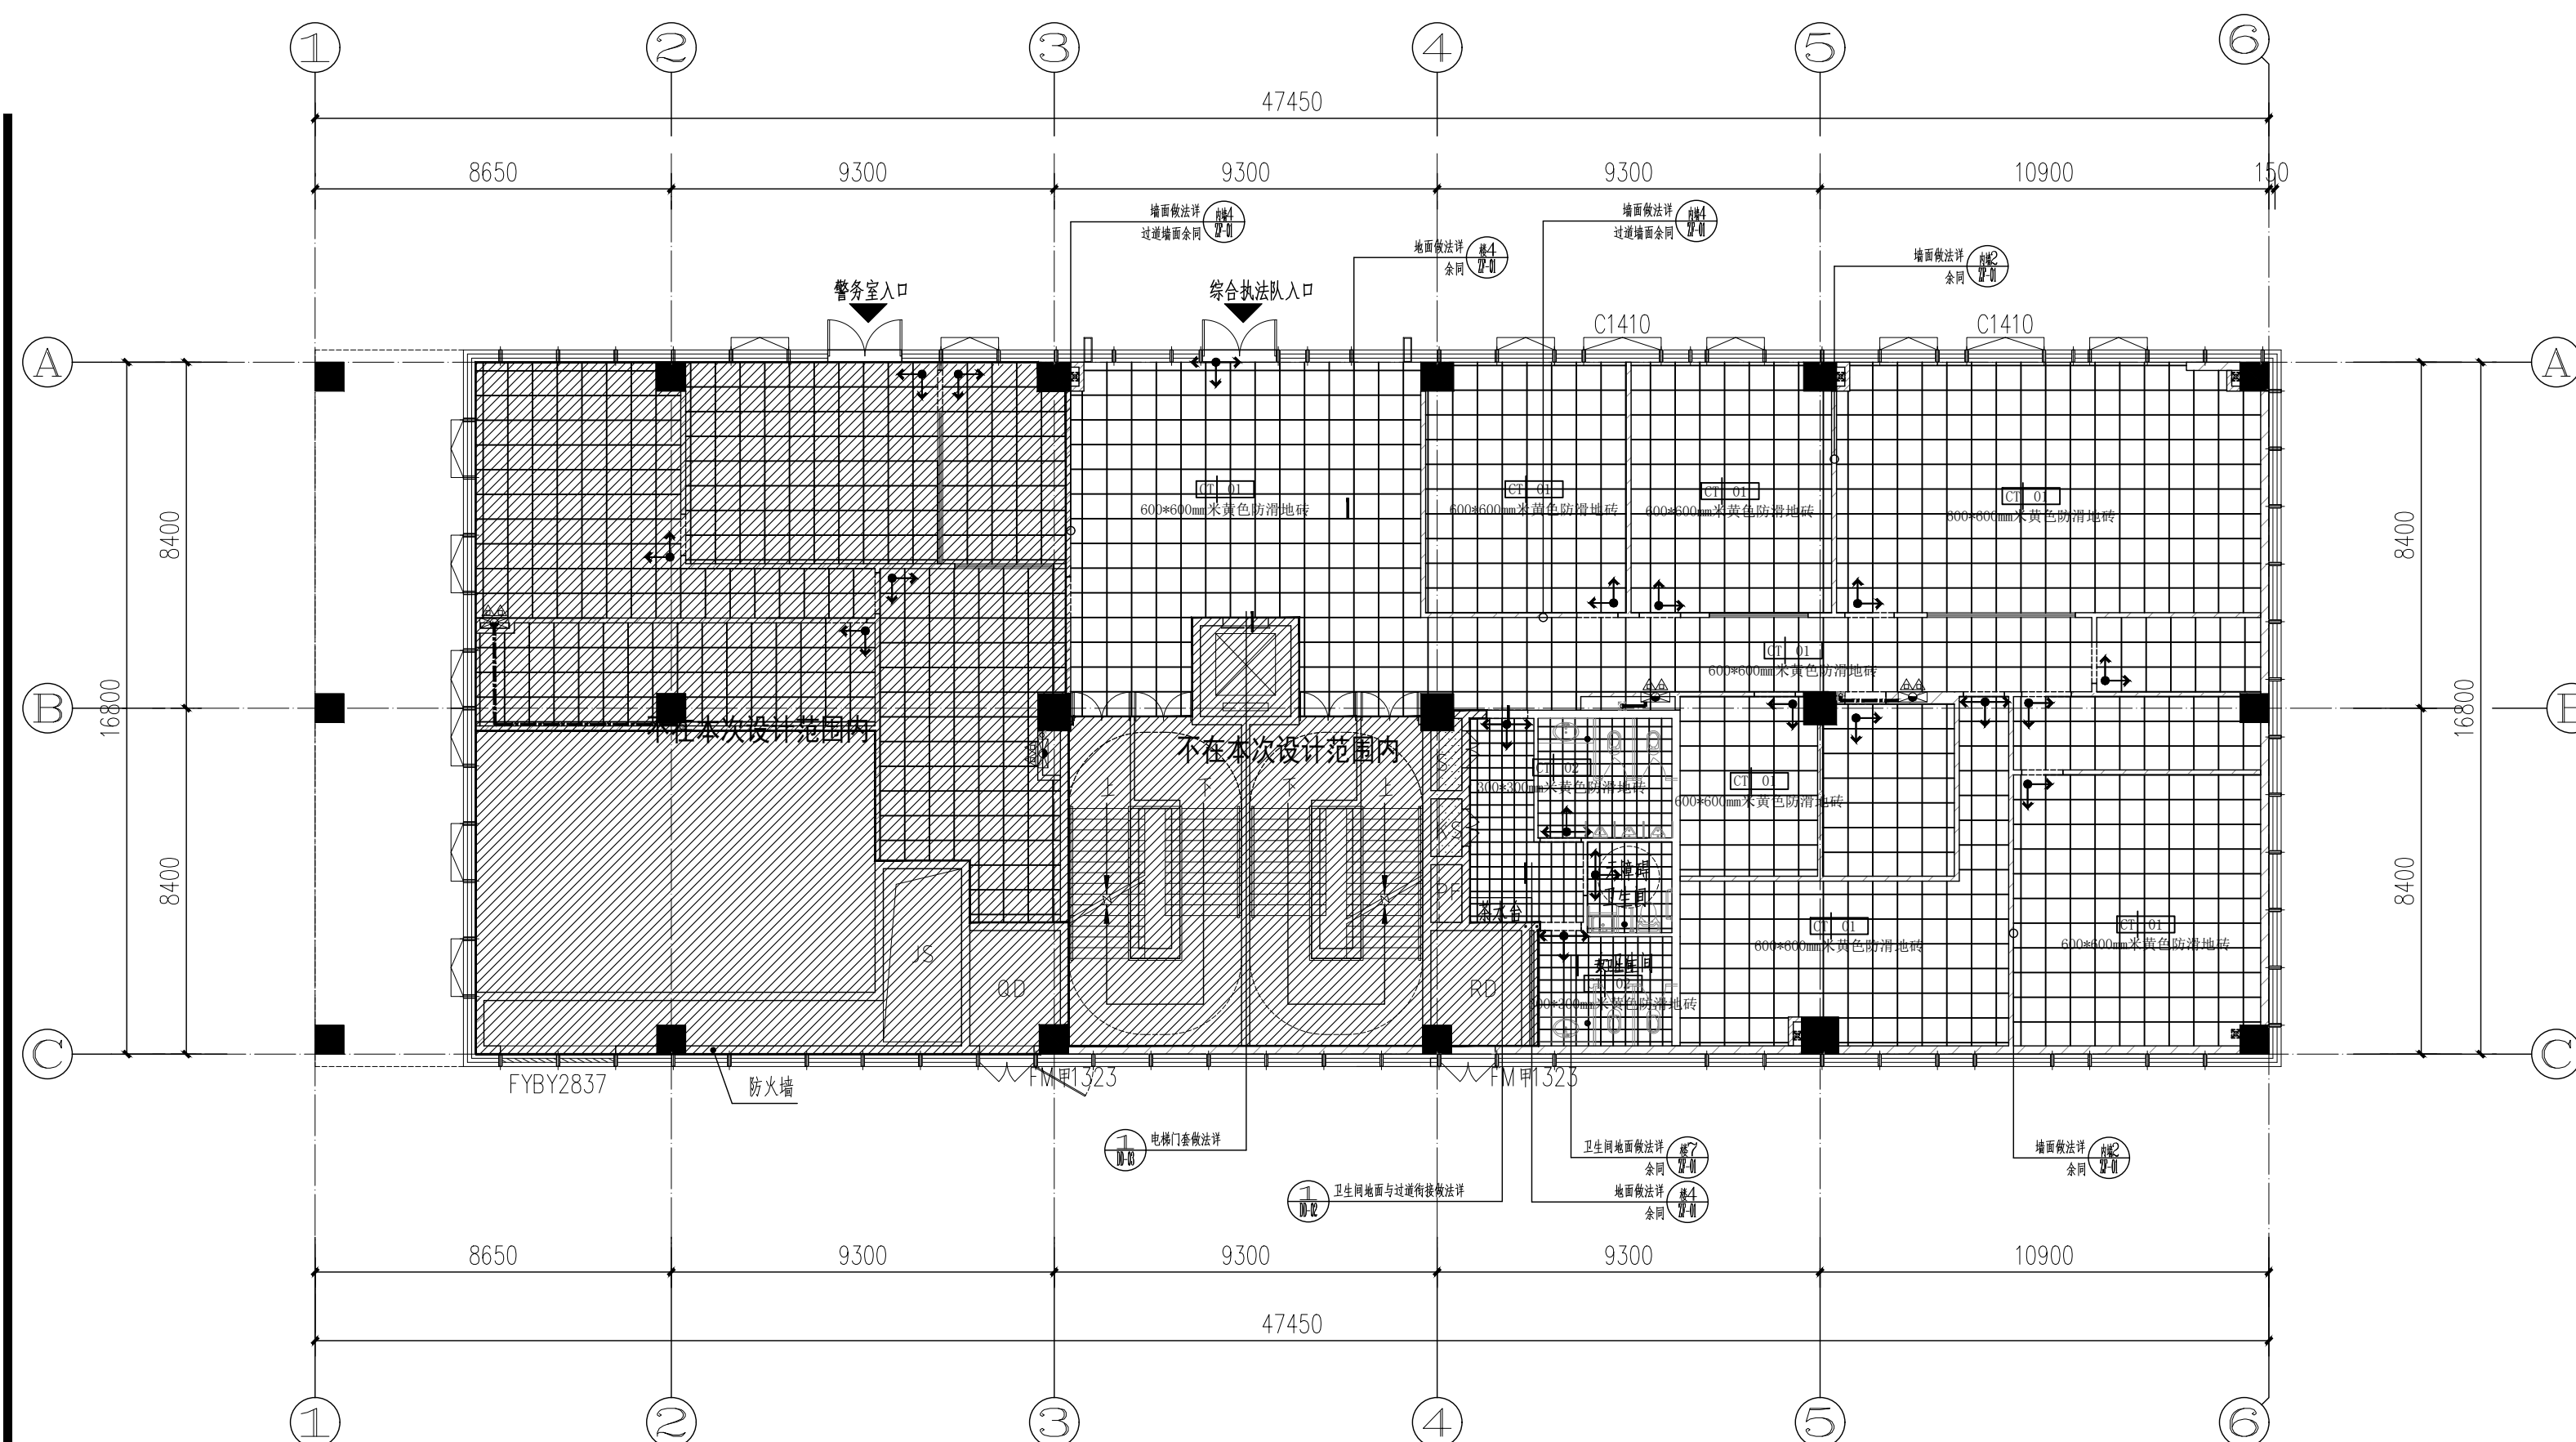

一层地面铺装平面图 1:150

本层面积: 353.24m², 总面积1382.02m²。

图例:



消火栓


说明: 砖墙高度到板底

东星路

东星路

莲花大道


莲花大道

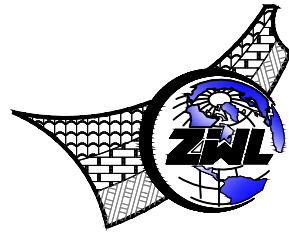

中物聯規劃設計研究院
有限公司

CHINA SUPPLY & LOGISTICS
PLANNING & ARCHITECTURAL
DESIGN & RESEARCH INSTITUTE LTD

建筑行业甲级资质 证书编号: A145006752
城乡规划甲级资质 证书编号: 自资规甲字21450400
工程咨询甲级资质 证书编号: 甲252021011160
土地规划乙级资质 证书编号: 201402
工程勘察专业乙级资质 证书编号: B245006759
市政(给水工程、排水工程、道路工程、桥梁)专业乙级资质
环境工程(水污染防治工程)专项乙级
农林行业(兽医/畜牧工程)专业乙级
公路行业(公路)专业丙级资质 水利行业(河道整治)专业丙级
风景园林专项乙级资质 证书编号: A245006759

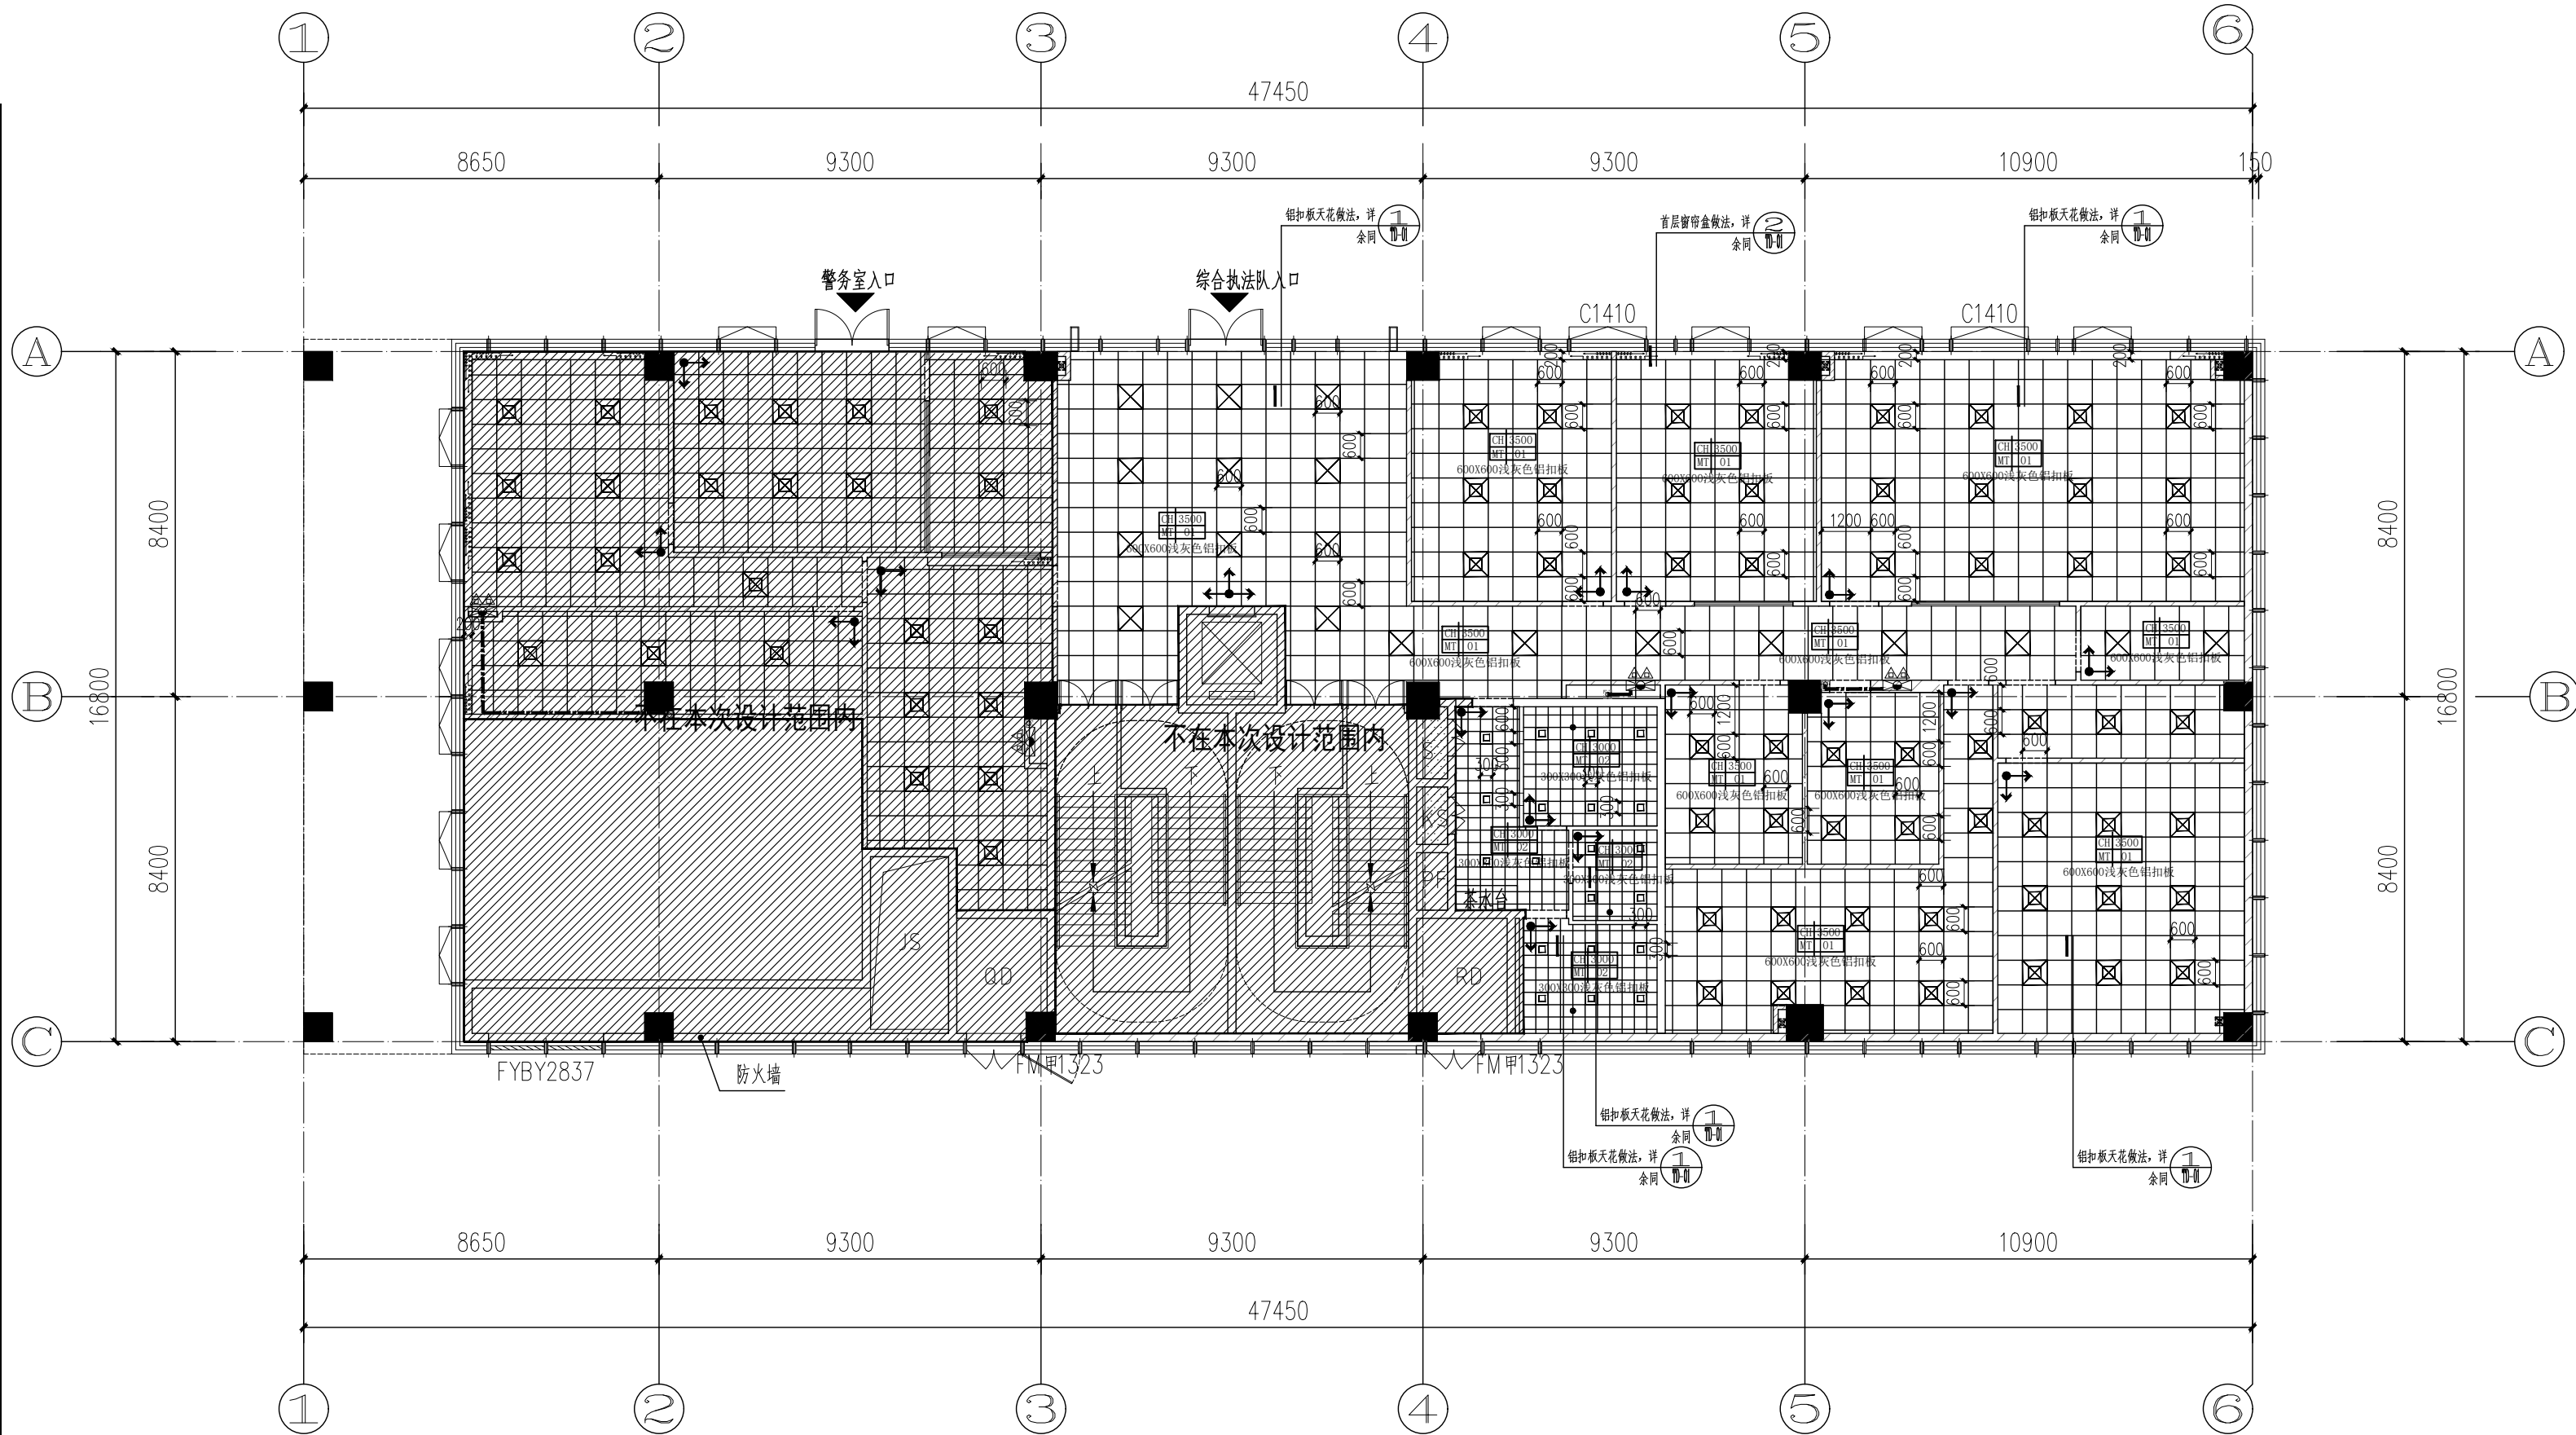

一层天花布置平面图 1:150

本层面积: 353.24m²;总面积1382.02m²。

图例	
	垂直窗帘
	600x600LED平板灯 32W
	600x600LED平板灯 18W
	300x300LED平板灯 8W
	消火栓

注: 楼梯间、过道天花均刷白色无机涂料。



请核实项目二维码信息
www.zwl-ad.com

建设单位 DEVELOPER

广州市番禺区人民政府东环街道办事处

项目名称 PROJECT

东环街综合行政执法队办公室装修工程

子项目名称 SUB PRO.

图纸名称 DRAWING TITLE

一层天花布置平面图

项目代号 PROJECT NO.	JZ-26-08		
图别 STATUS	装 修	版 次 REVISION	第1.0版
图号 DRAWING No.	1F-08	日 期 DATE	2026.03


审 定 CHECK BY	覃克猛	
审 核 EXAM BY	杨荣生	
项目负责人 CHIEF DESIGNER	杨荣生	
专业负责人 PRO. ENG BY	劳 新	
校 对 CHECK BY	林土兴	
设 计 DESIGN BY	姚金燕	

东星路

东星路

莲花大道

莲花大道

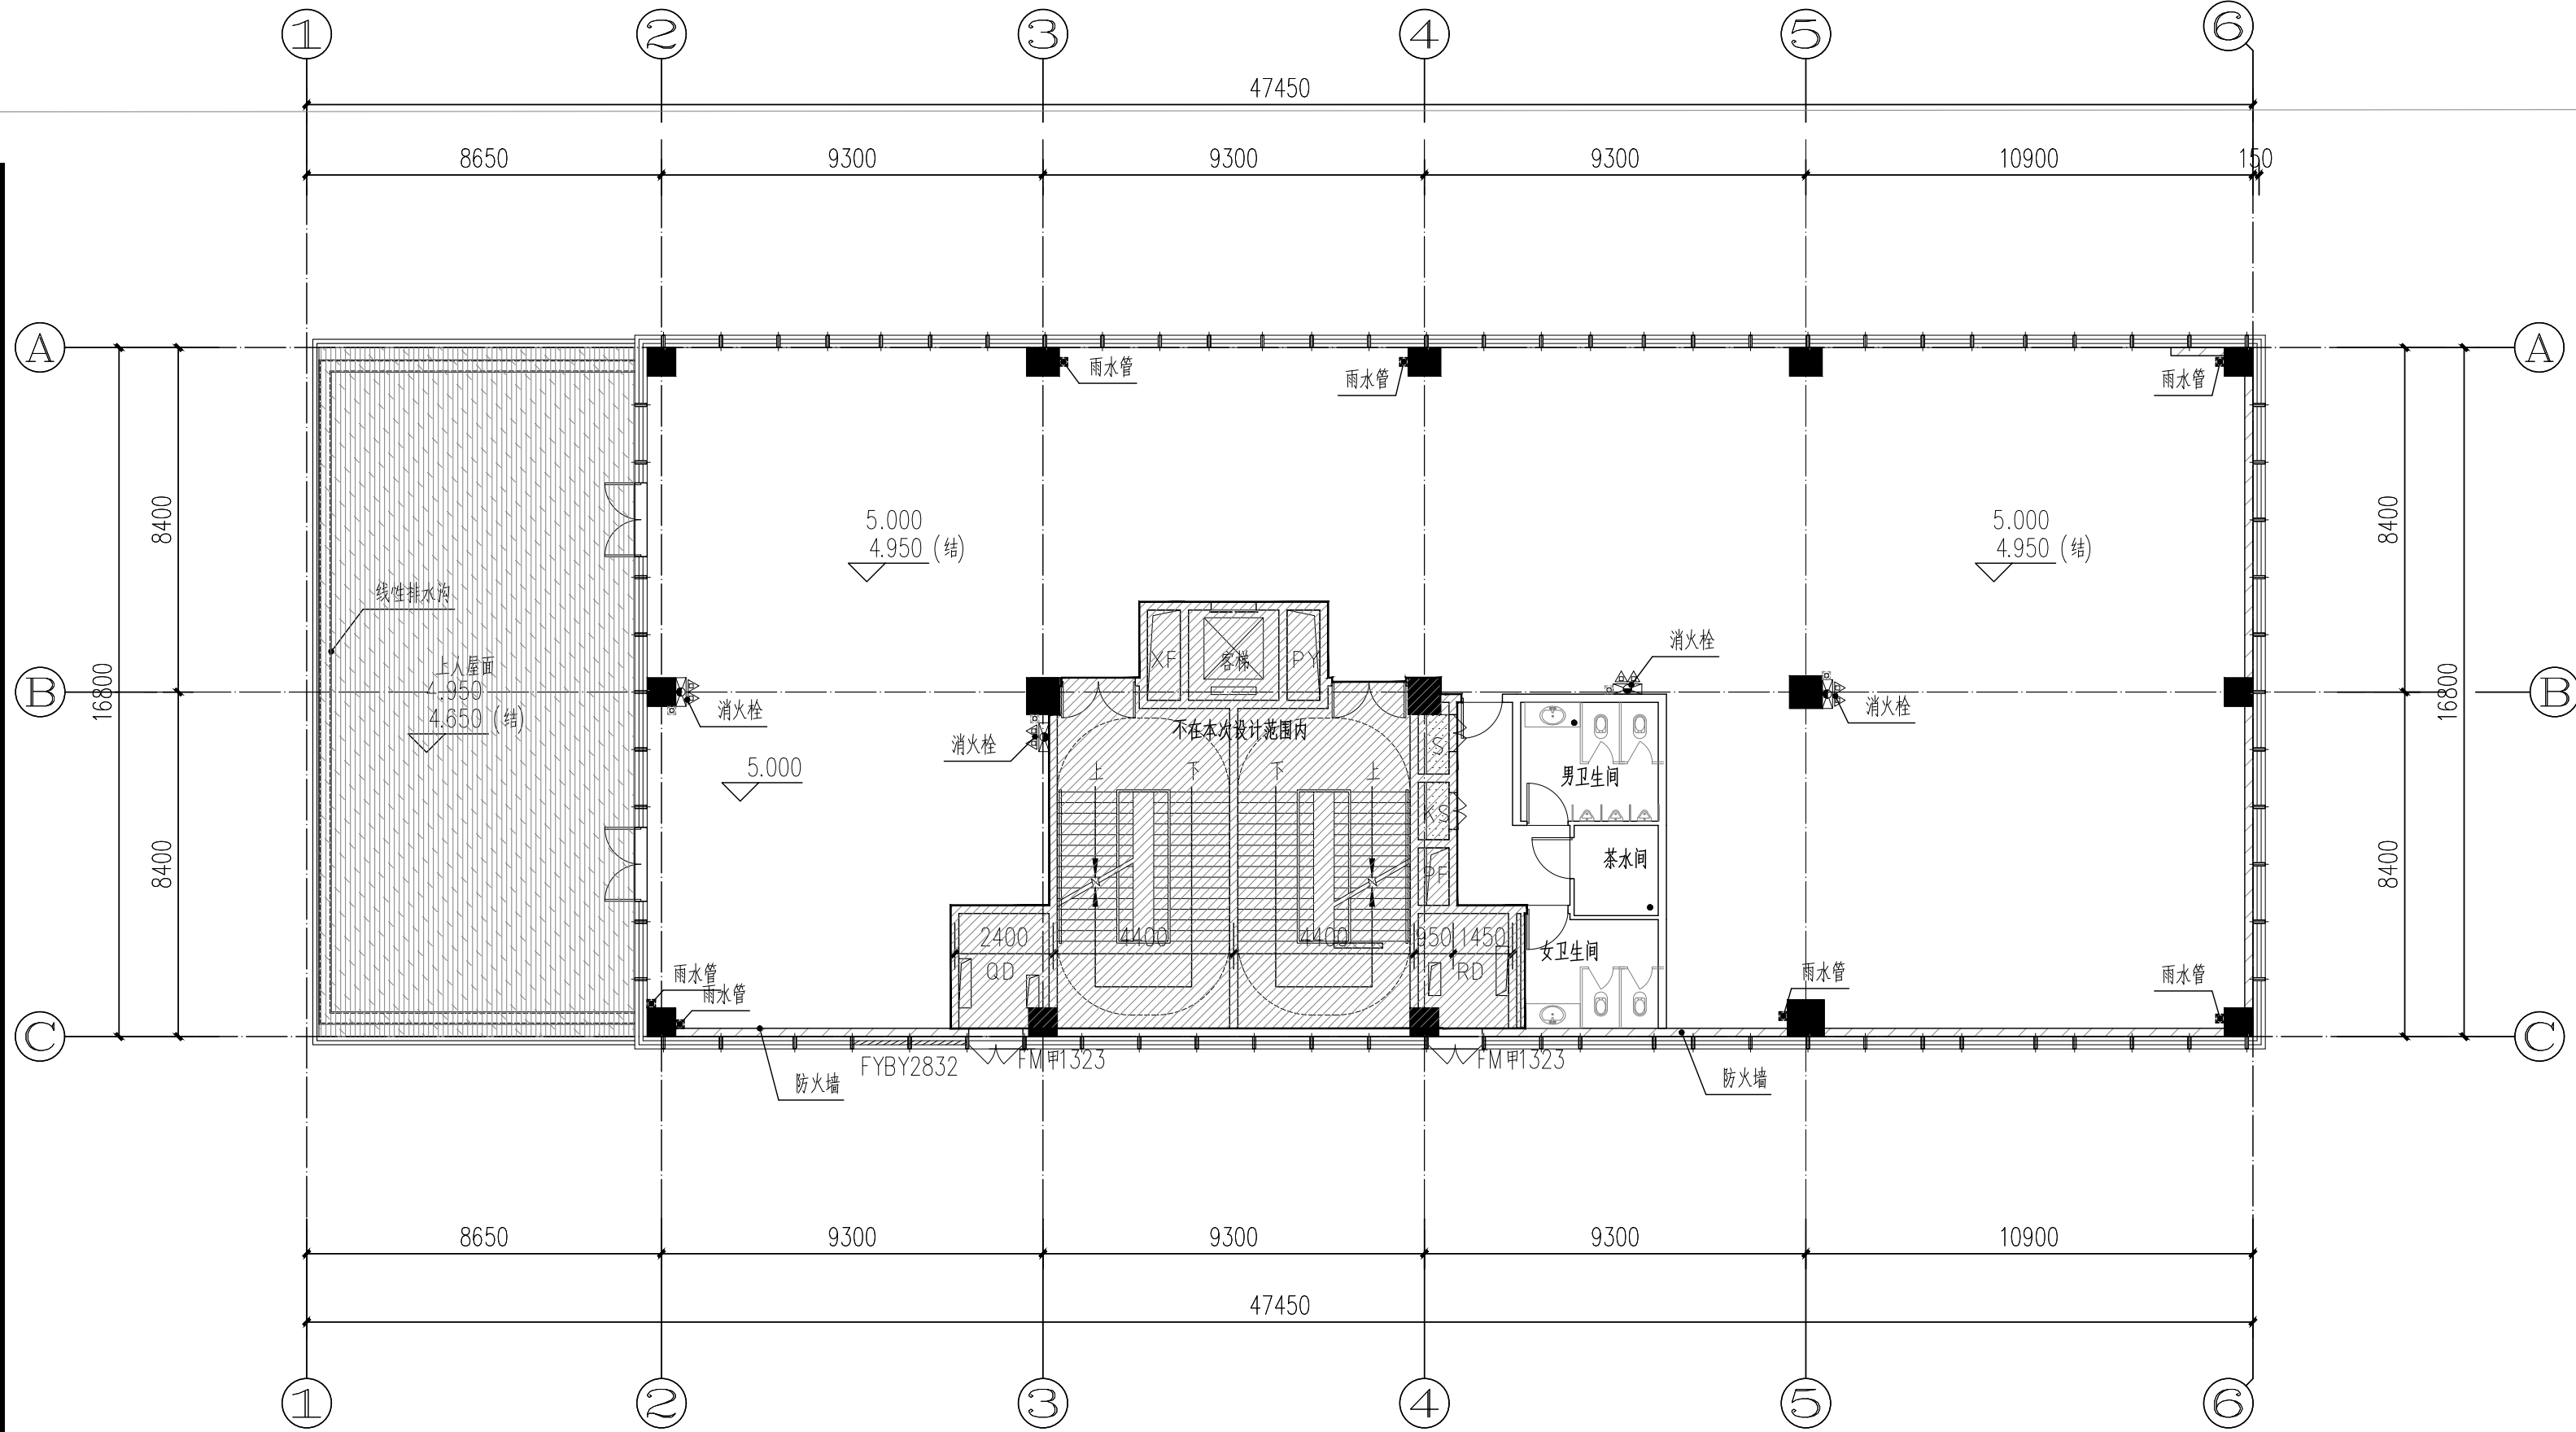


二层现状平面图 1:150

本层建筑面积: 499.47m², 总面积1382.02m²。

3	9.500	4.330
2	5.000	4.330
1	±0.000	4.830
层号	标高Hg(m)	层高(m)

层高表

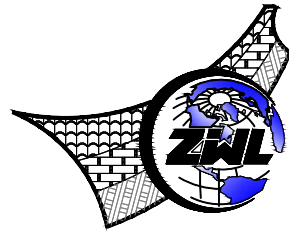

中物聯規劃設計研究院
有限公司
CHINA SUPPLY & LOGISTICS
PLANNING & ARCHITECTURAL
DESIGN & RESEARCH INSTITUTE LTD

建筑行业甲级资质 证书编号: A145006752
城乡规划甲级资质 证书编号: 自资规甲字21450400
工程咨询甲级资质 证书编号: 甲252021011160
土地规划乙级资质 证书编号: 201402
工程勘察专业乙级资质 证书编号: B245006759
市政(给水工程、排水工程、道路工程、桥梁)专业乙级资质
环境工程(水污染防治工程)专项乙级
农林行业(兽医/畜牧工程)专业乙级
公路行业(公路)专业丙级资质 水利行业(河道整治)专业丙级
风景园林专项乙级资质 证书编号: A245006759



请核实项目二维码信息
www.zwl-ad.com

建设单位 DEVELOPER
广州市番禺区人民政府东环街道办事处

项目名称 PROJECT
东环街综合行政执法队办公室装修工程

子项目名称 SUB PRO.

图纸名称 DRAWING TITLE


二层现状平面图

项目代号 PROJECT NO. JZ-26-08
图别 STATUS 装修 版次 REVISION 第1.0版
图号 DRAWING No. 2F-01 日期 DATE 2026.03

审定 CHECK BY	覃克猛	审核 EXAM BY	杨荣生	项目负责人 CHIEF DESIGNER	杨荣生	专业负责人 PRO. ENG BY	劳新	校对 CHECK BY	林土兴	设计 DESIGN BY	姚金燕
-------------	-----	------------	-----	----------------------	-----	-------------------	----	-------------	-----	--------------	-----



建筑行业甲级资质	证书编号: A145006757
城乡规划甲级资质	证书编号: 自资规甲字21450400
工程咨询甲级资质	证书编号: 甲A25201101166
土地规划乙级资质	证书编号: 201402
工程勘察专业乙级资质	证书编号: B245006759
市政(给水工程、排水工程、道路工程、桥梁)专业乙级资质	
环境工程(水污染防治工程)专项乙级	
农林行业(兽医/畜牧工程)专业乙级	
公路行业(公路)专业丙级资质	水利行业(河道整治)专业丙级
风景园林(公路)专业乙级	证书编号: A24500675

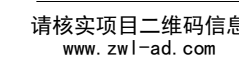

DESIGN BY	姚金燕	姚金燕
-----------	-----	-----




拆除门窗

3	9.500	4.330
2	5.000	4.330
1	±0.000	4.830
层号	标高Hg (m)	层高 (m)

层高表





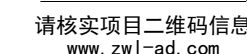


建筑行业甲级资质	证书编号: A145006752
城乡规划甲级资质	证书编号: 自资规甲字21450400
工程造价甲级资质	证书编号: 甲252021011166
土地规划乙级资质	证书编号: 201402
工程勘察专业乙级资质	证书编号: B245006759
市政(给水工程、排水工程、道路工程、桥梁)专业乙级资质	
环境工程(大气污染防治工程)专项乙级	
农林行业(畜牧/牧业工程)专业乙级	
公路行业(公路)专业丙级资质	水利行业(河道整治)专业丙级
风景园林专项乙级资质	证书编号: A245006750




二层新建墙体平面图

项目代号 PROJECT NO.	JZ-26-08		
图 别 STATUS	装 修	版 次 REVISION	第1.0版
图 号 DRAWING No.	2F-03	日 期 DATE	2026.03

审 定 CHECK BY	覃克猛	覃克猛
审 核 EXAM BY	杨荣生	杨荣生
项目负责人 CHIEF DESIGNER	杨荣生	杨荣生
专业负责人 PRO. ENG BY	劳 新	劳新
校 对 CHECK BY	林土兴	林土兴
设 计 DESIGN BY	姚金燕	姚金燕

	新封窗
	新建砖墙
	门洞
	玻璃窗
	消火栓

说明: 1、新建砖墙高度到板底, 墙体厚度为120mm。
2、玻璃隔断墙高度到天花底。

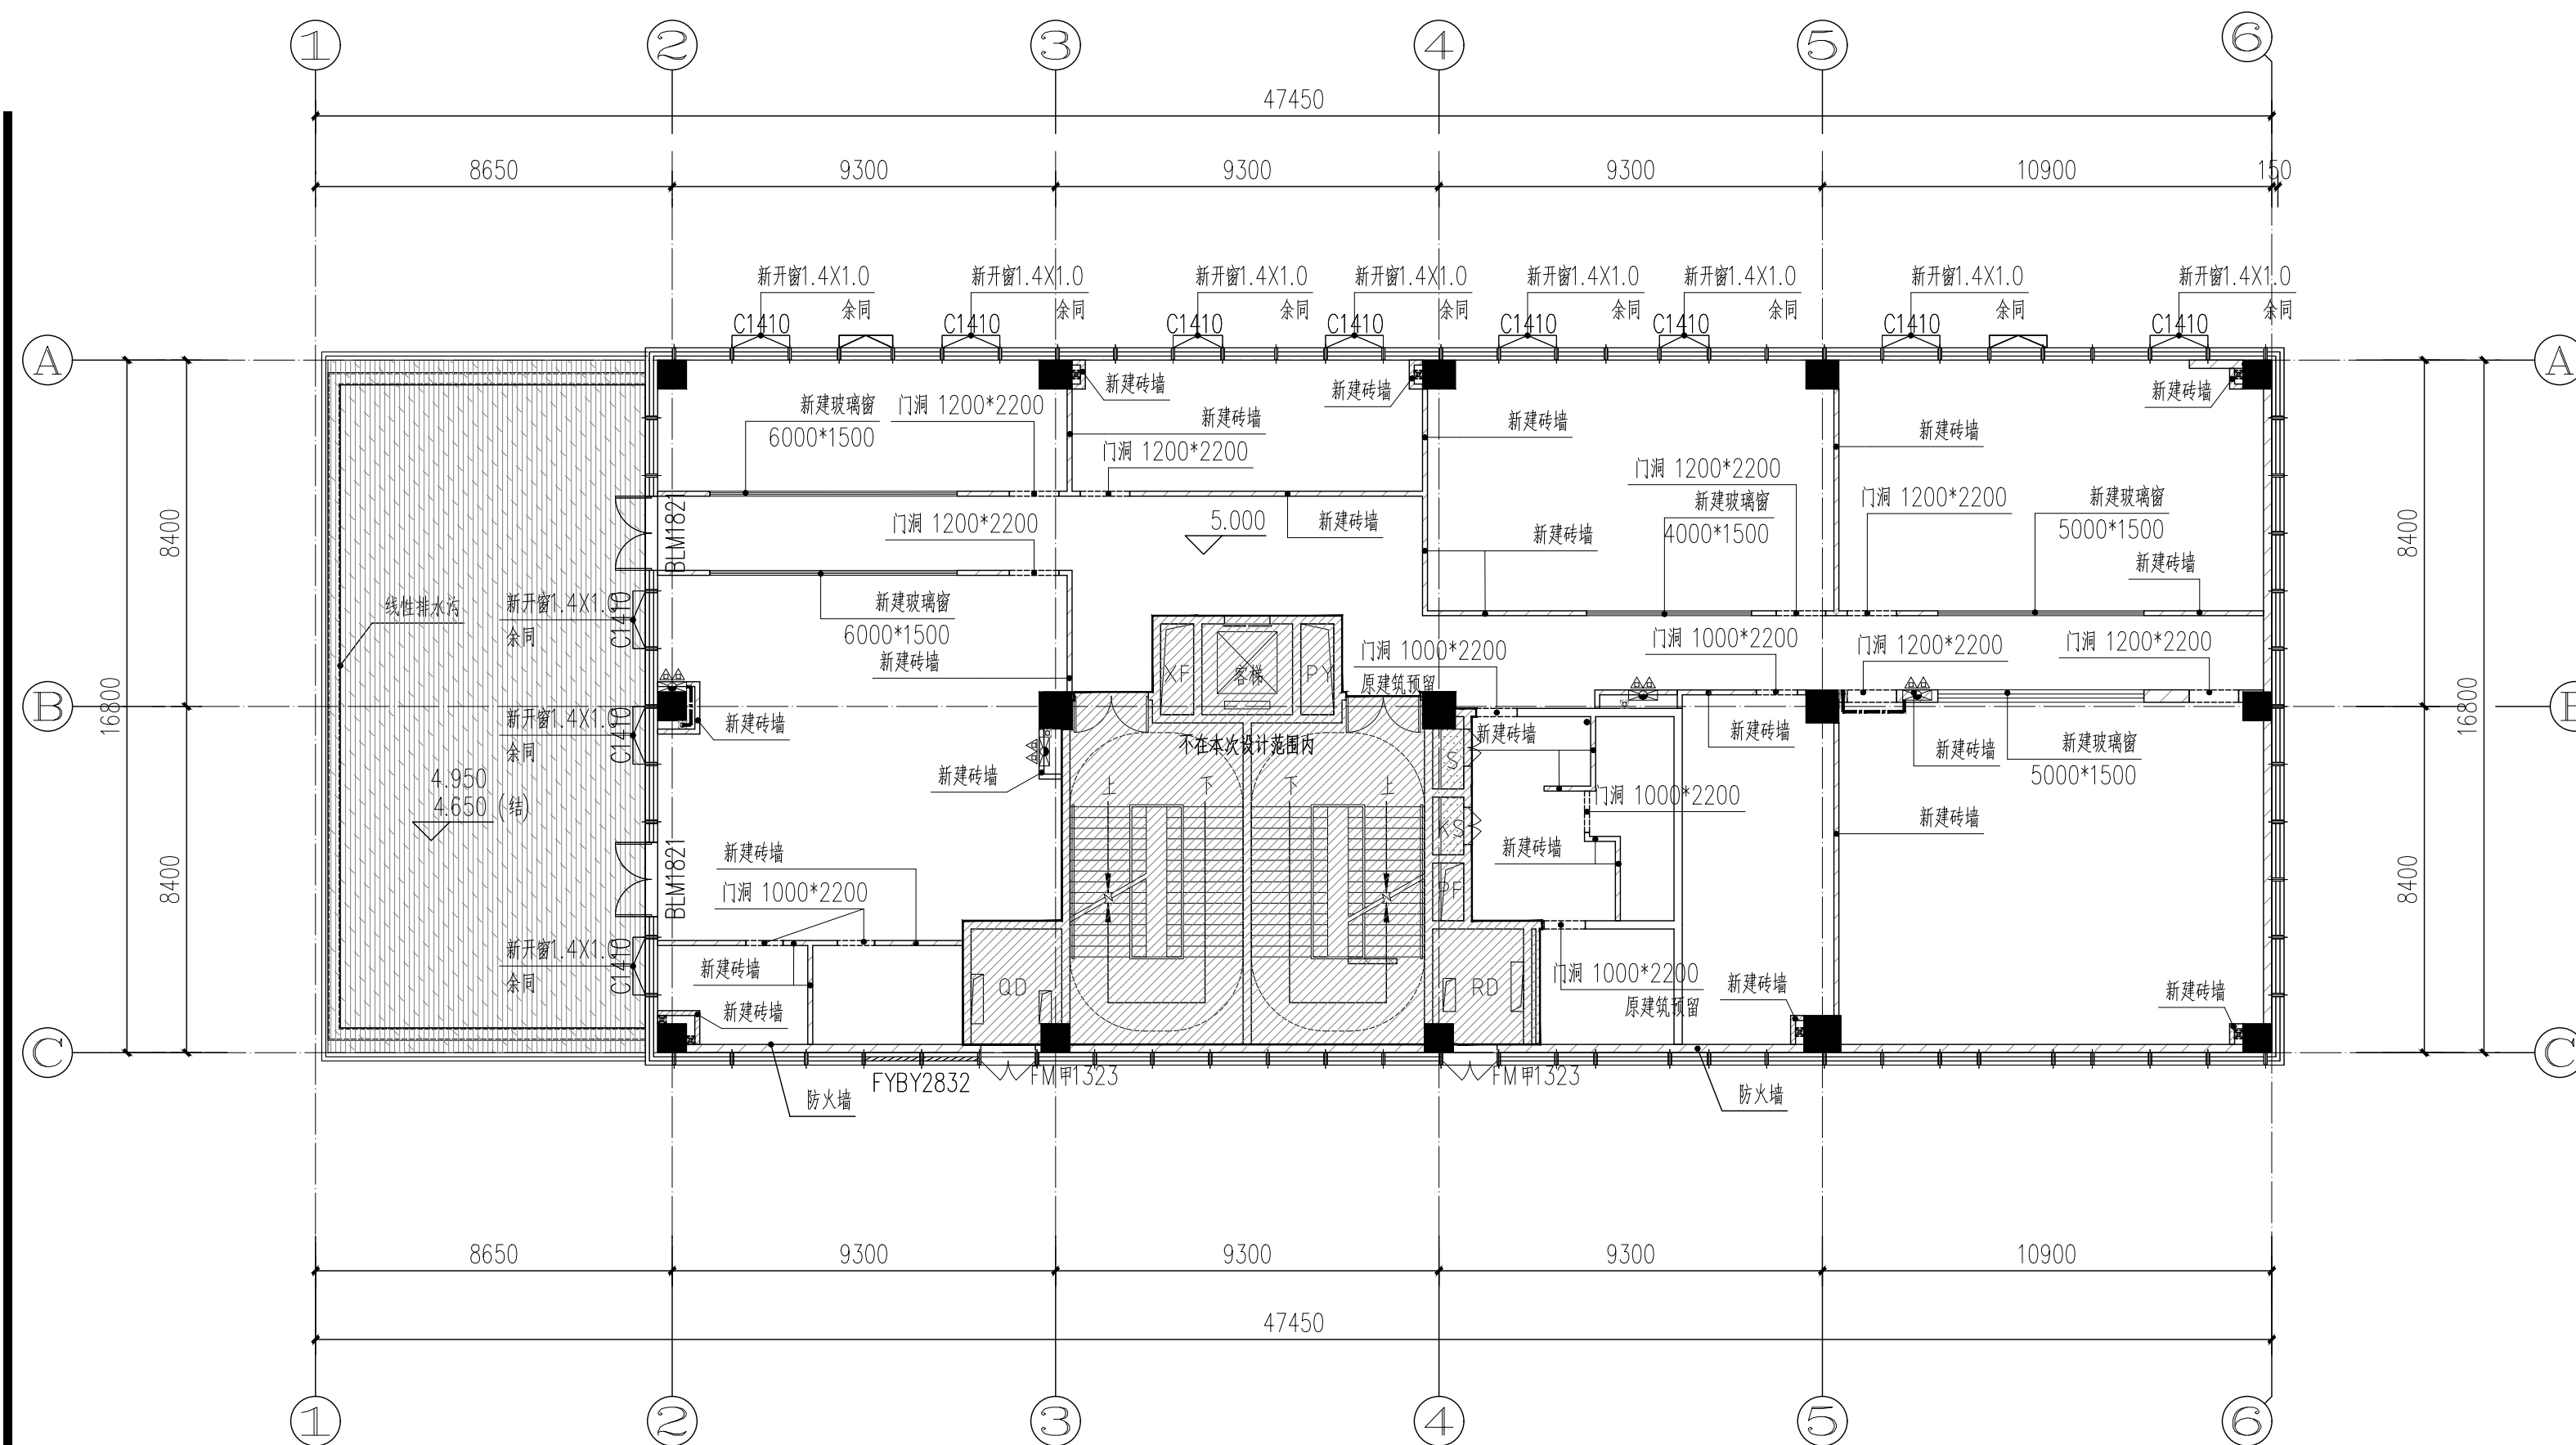


二层新建墙体平面图 1:150

本层建筑面积: 499.47m², 总面积1382.02m²。





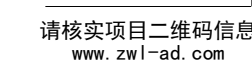


建筑行业甲级资质	证书编号: A145006752
城乡规划甲级资质	证书编号: 自资规甲字2145040
工程咨询甲级资质	证书编号: 甲252021011166
土地规划乙级资质	证书编号: 2014042
工程勘察专业乙级资质	证书编号: B245006755
市政(给水工程、排水工程、道路工程、桥梁)专业乙级资质	
环境工程(水污染防治工程)专项乙级	
农林行业(畜牧兽医工程)专业乙级	
公路行业(公路)专业丙级资质	水利行业(河道整治)专业丙级
风景园林专业乙级资质	证书编号: A24500675




二层新建墙体尺寸平面图

项目代号 PROJECT NO.	JZ-26-08		
图 别 STATUS	装 修	版 次 REVISION	第1.0版
图 号 DRAWING No.	2F-04	日 期 DATE	2026.03

审 定 CHECK BY	覃克猛	覃克猛
审 核 EXAM BY	杨荣生	杨荣生
项目负责人 CHIEF DESIGNER	杨荣生	杨荣生
专业负责人 PRO. ENG BY	劳 新	劳新
校 对 CHECK BY	林土兴	林土兴
设 计 DESIGN BY	姚金燕	姚金燕

	新封窗
	新建砖墙
	门洞
	玻璃窗
	消火栓

说明: 1、新建砖墙高度到板底, 墙体厚度为120mm。
2、玻璃隔断墙高度到天花底。

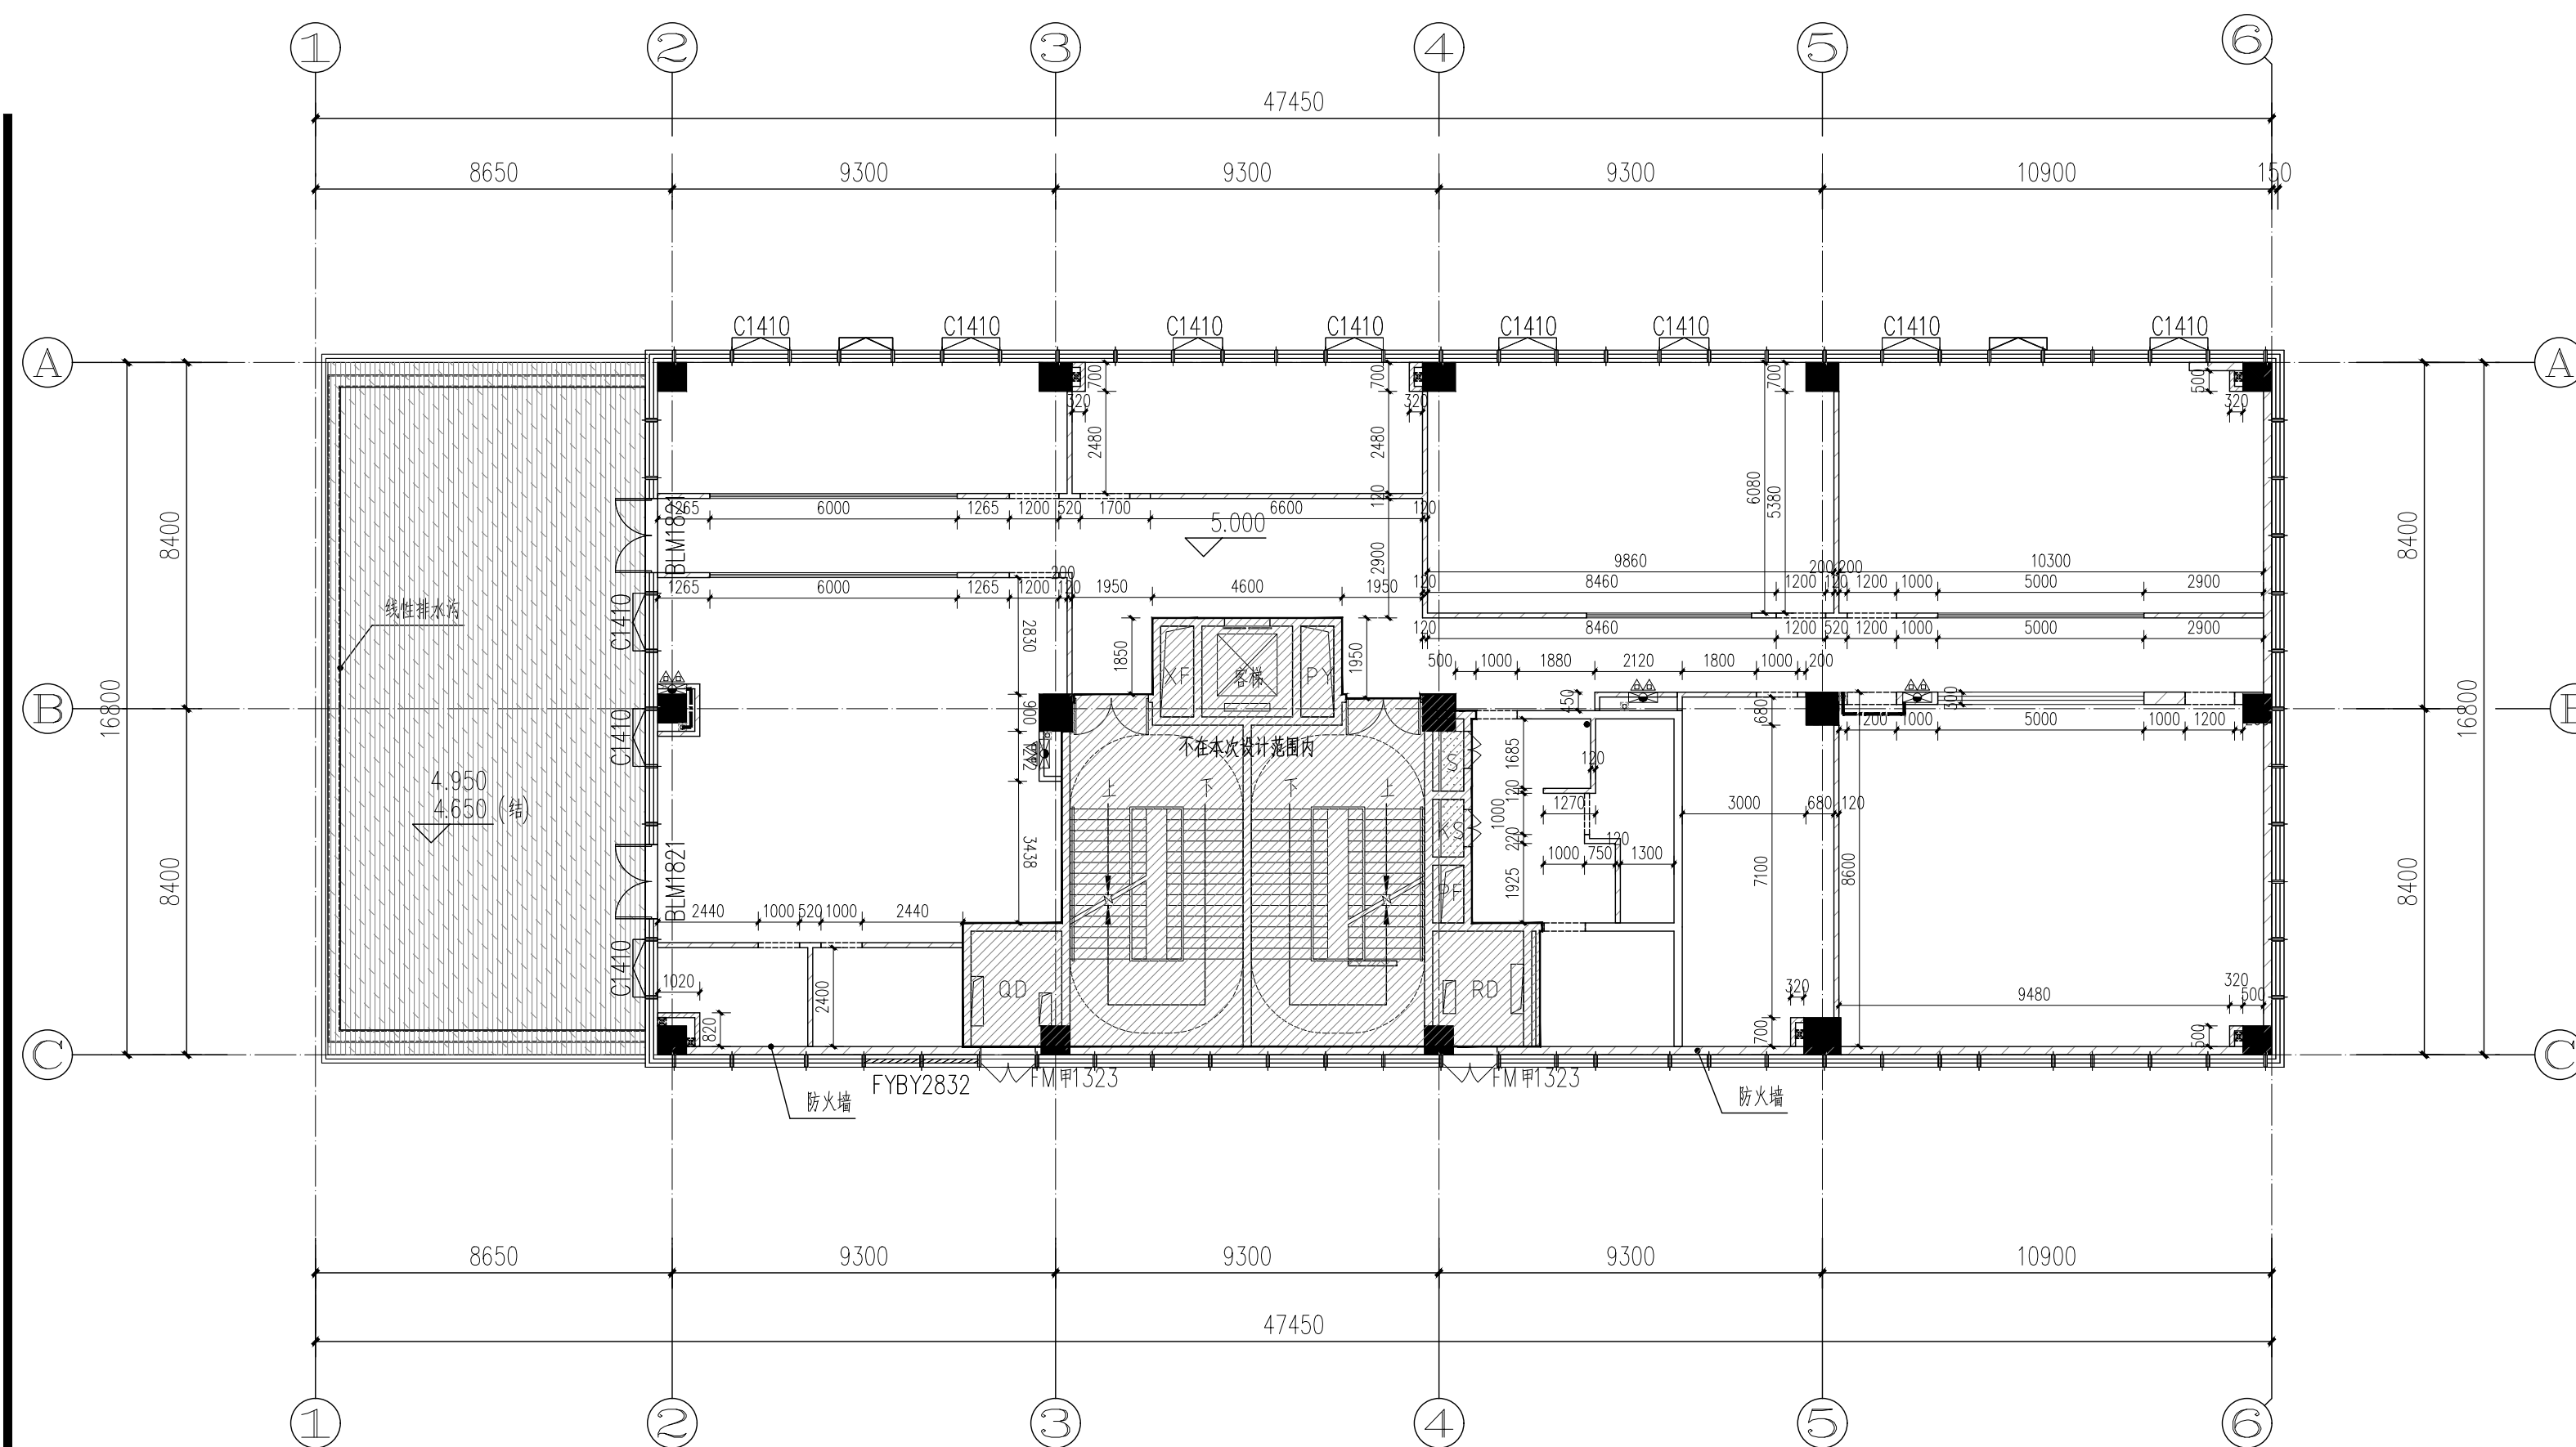


二层新建墙体尺寸平面图 1:150

本层建筑面积: 499.47m², 总面积1382.02m².




建筑行业甲级资质	证书编号: A145006752
城乡规划甲级资质	证书编号: 自资规甲字21450404
工程咨询甲级资质	证书编号: 甲252021011166
土地规划乙级资质	证书编号: 201402
工程勘察专业乙级资质	证书编号: B245006759
市政 (给水工程、排水工程、道路工程、桥梁) 专业乙级资质	
环境工程 (水污染防治工程) 专项乙级	
农林行业 (畜牧/畜牧工程) 专业乙级	
风景园林行业 (工程) 专业丙级资质	水利行业(河道整治)专业丙级
风景名胜专业乙级资质	证书编号: A245006751

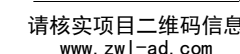

设计
DESIGN BY 姚金燕 姚金燕

莲花大道



	新封窗
	新建砖墙
	门洞
	玻璃窗
	消火栓

3	9.500	2.650
2	5.000	2.650
1	±0.000	3.000
层号	标高Hg(m)	室内净高(m)

层高表

说明: 1、新建砖墙高度到板底, 墙体厚度为120mm。
2、玻璃隔断墙高度到天花底。

二层平面布置图 1:150

本层建筑面积: 499.47m², 总面积1382.02m².


注：办公家具为甲方自行采购，不在本次工程范围内；工程包含洁具。

东星路

东星路

莲花大道

莲花大道

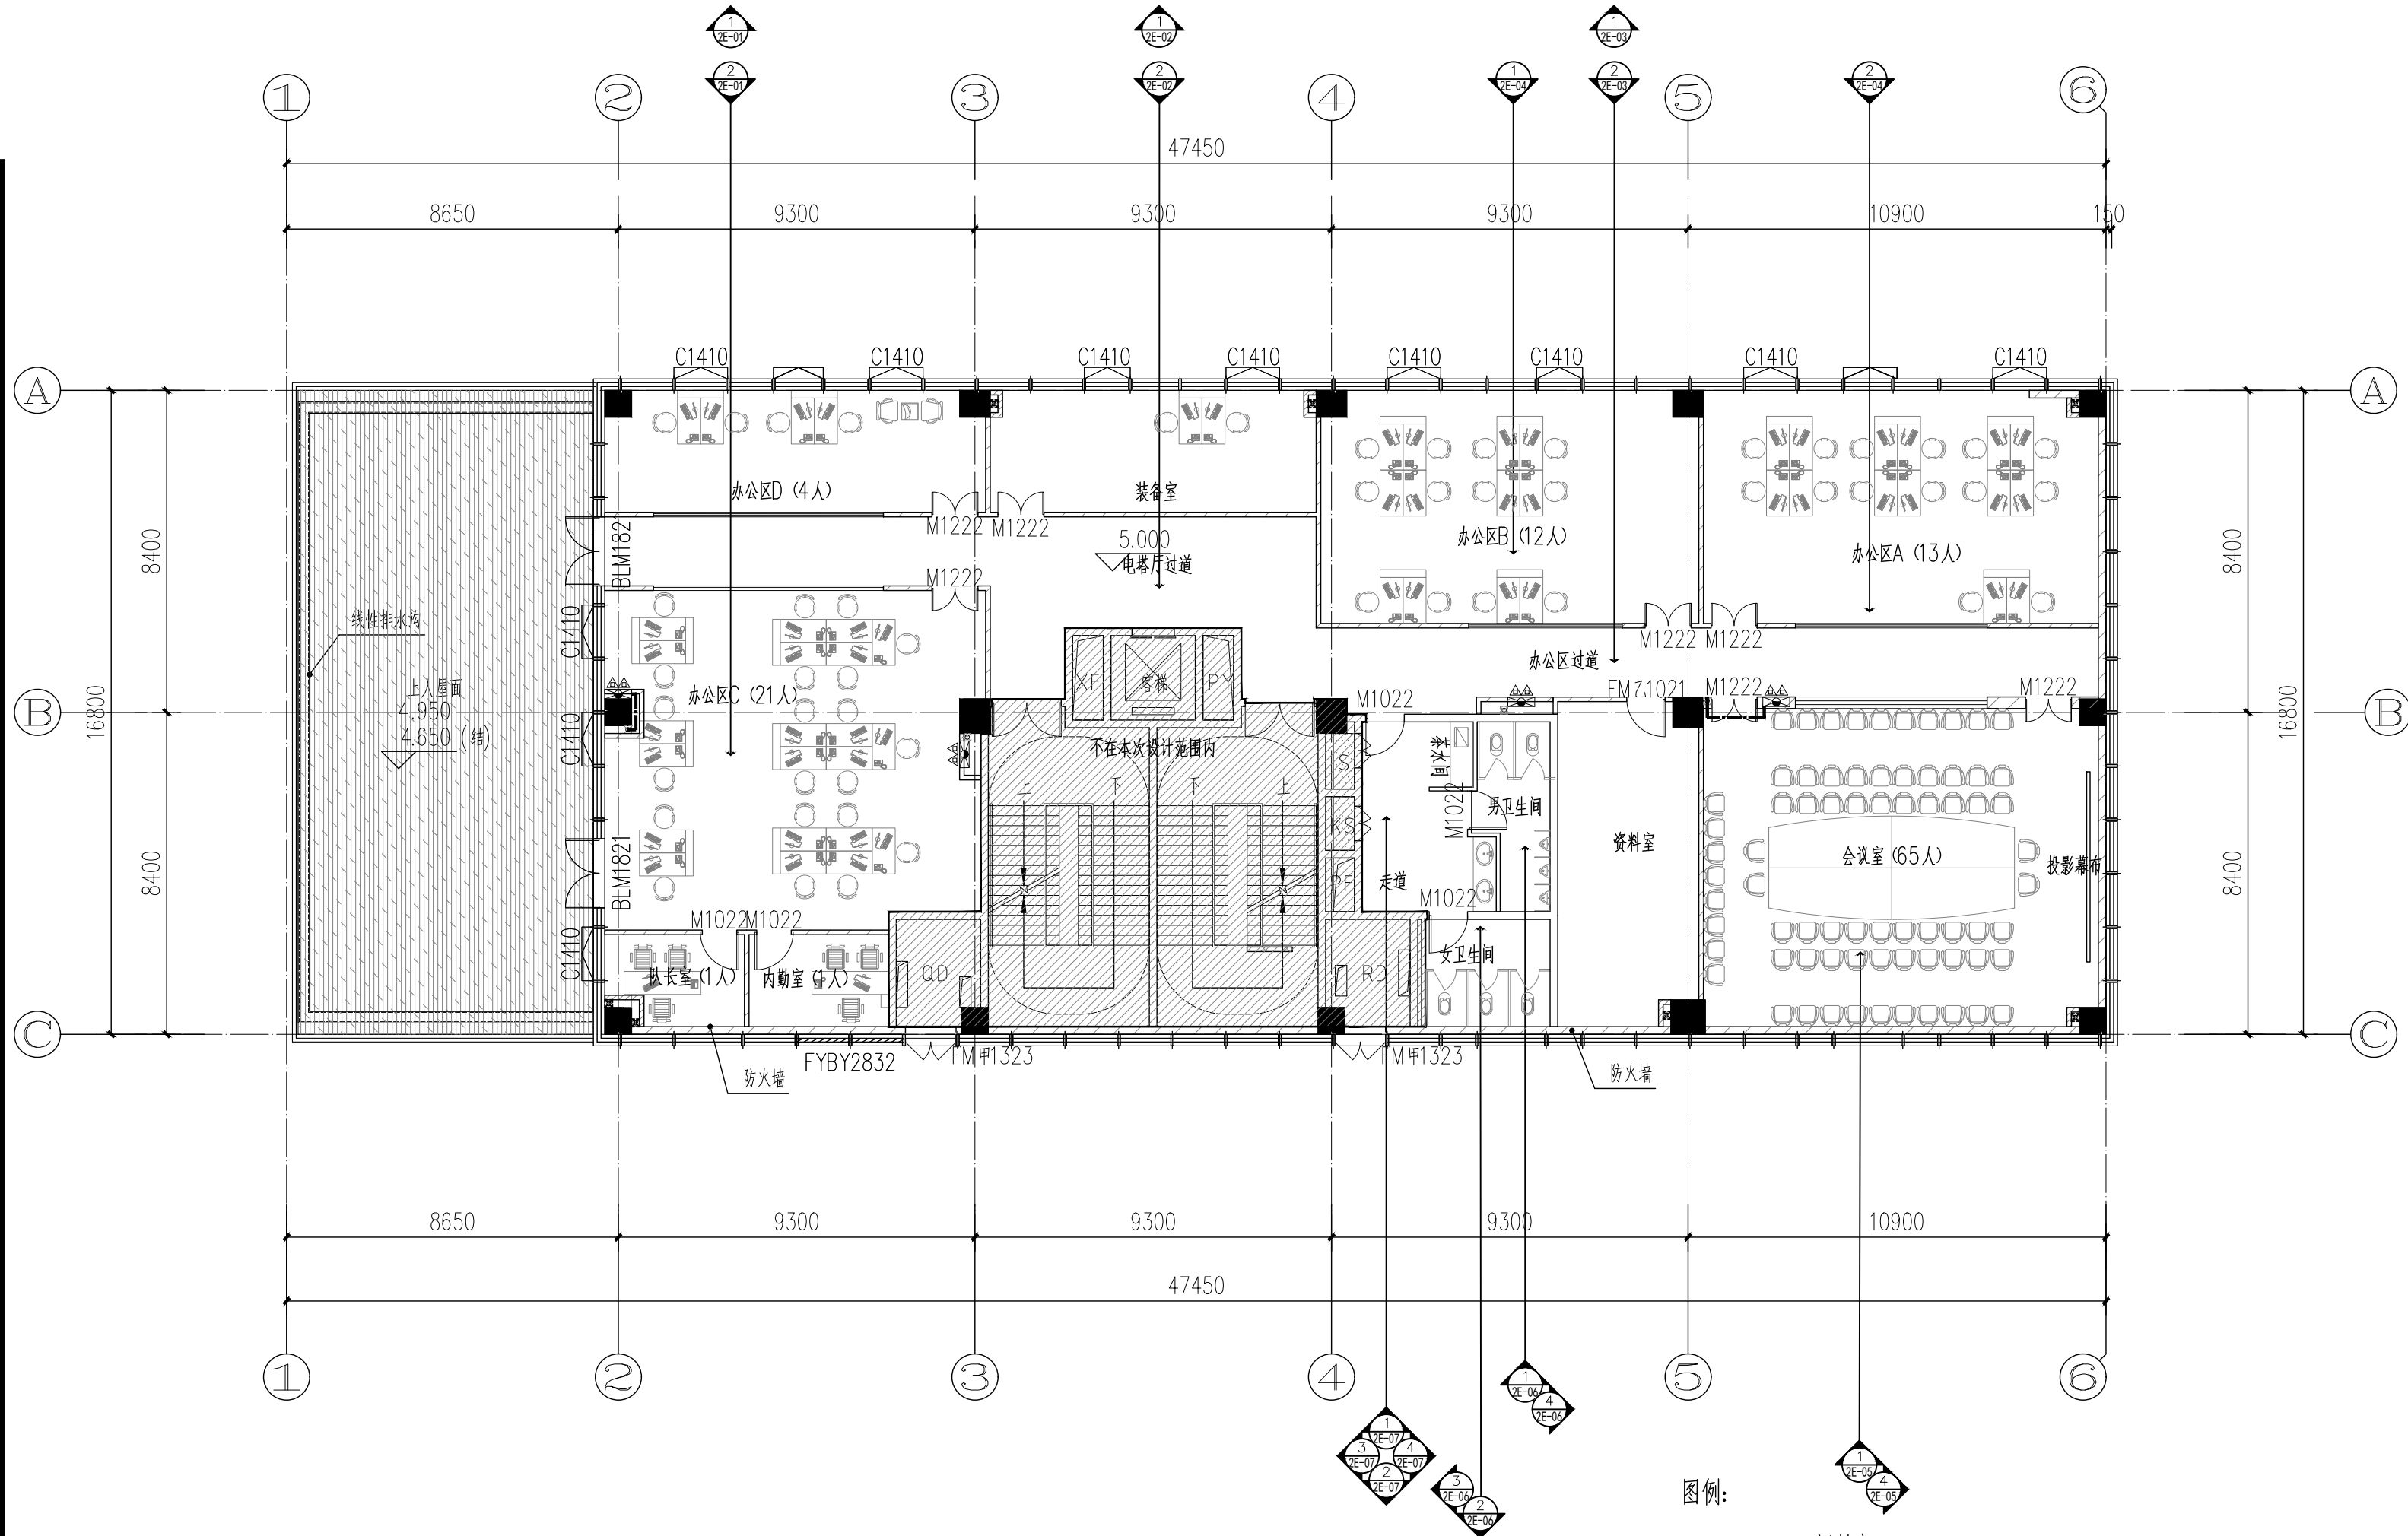


二层索引平面图 1:150

本层建筑面积: 499.47m², 总面积1382.02m²。

图例:

- 新封窗
- 新建砖墙
- 门洞
- 玻璃窗
- 消火栓

说明: 1、新建砖墙高度到板底, 墙体厚度为120mm。
2、玻璃隔断墙高度到天花底。

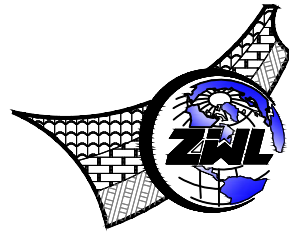

中物聯規劃設計研究院
有限公司

CHINA SUPPLY & LOGISTICS
PLANNING & ARCHITECTURAL
DESIGN & RESEARCH INSTITUTE LTD

建筑行业甲级资质	证书编号: A145006752
城乡规划甲级资质	证书编号: 自资规甲字21450400
工程咨询甲级资质	证书编号: 甲252021011160
土地规划乙级资质	证书编号: 201402
工程勘察专业乙级资质	证书编号: B245006759
市政(给水工程、排水工程、道路工程、桥梁)专业乙级资质	
环境工程(水污染防治工程)专项乙级	
农林行业(兽医/畜牧工程)专业乙级	
公路行业(公路)专业丙级资质	水利行业(河道整治)专业丙级
风景园林专项乙级资质	证书编号: A245006759



请核实项目二维码信息
www.zwl-ad.com

建设单位 DEVELOPER

广州市番禺区人民政府东环街道办事处

项目名称 PROJECT

东环街综合行政执法队办公室装修工程

子项目名称 SUB PRO.

图纸名称 DRAWING TITLE

二层索引平面图

项目代号 PROJECT NO. JZ-26-08

图别 STATUS	装修	版次 REVISION	第1.0版
-----------	----	-------------	-------

图号 DRAWING No.	2F-06	日期 DATE	2026.03
----------------	-------	---------	---------

审定 CHECK BY	覃克猛	审核 EXAM BY	杨荣生
-------------	-----	------------	-----


项目负责人 CHIEF DESIGNER	杨荣生	专业负责人 PRO. ENG BY	劳新
----------------------	-----	-------------------	----

校对 CHECK BY	林土兴	设计 DESIGN BY	姚金燕
-------------	-----	--------------	-----


设计 DESIGN BY	姚金燕
--------------	-----



建筑行业甲级资质	证书编号: A145006752
城乡规划甲级资质	证书编号: 自资规甲字21450400
工程造价甲级资质	证书编号: 甲252021011166
土地规划乙级资质	证书编号: 201402
工程勘察专业乙级资质	证书编号: B245006759
市政(给水工程、排水工程、道路工程、桥梁)专业乙级资质	
环境工程(大气污染防治工程)专项乙级	
农林行业(畜牧/牧业工程)专业乙级	
公路行业(公路)专业丙级资质	水利行业(河道整治)专业丙级
风景园林专项乙级资质	证书编号: A245006750

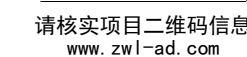


设计
DESIGN BY 姚金燕 姚金燕

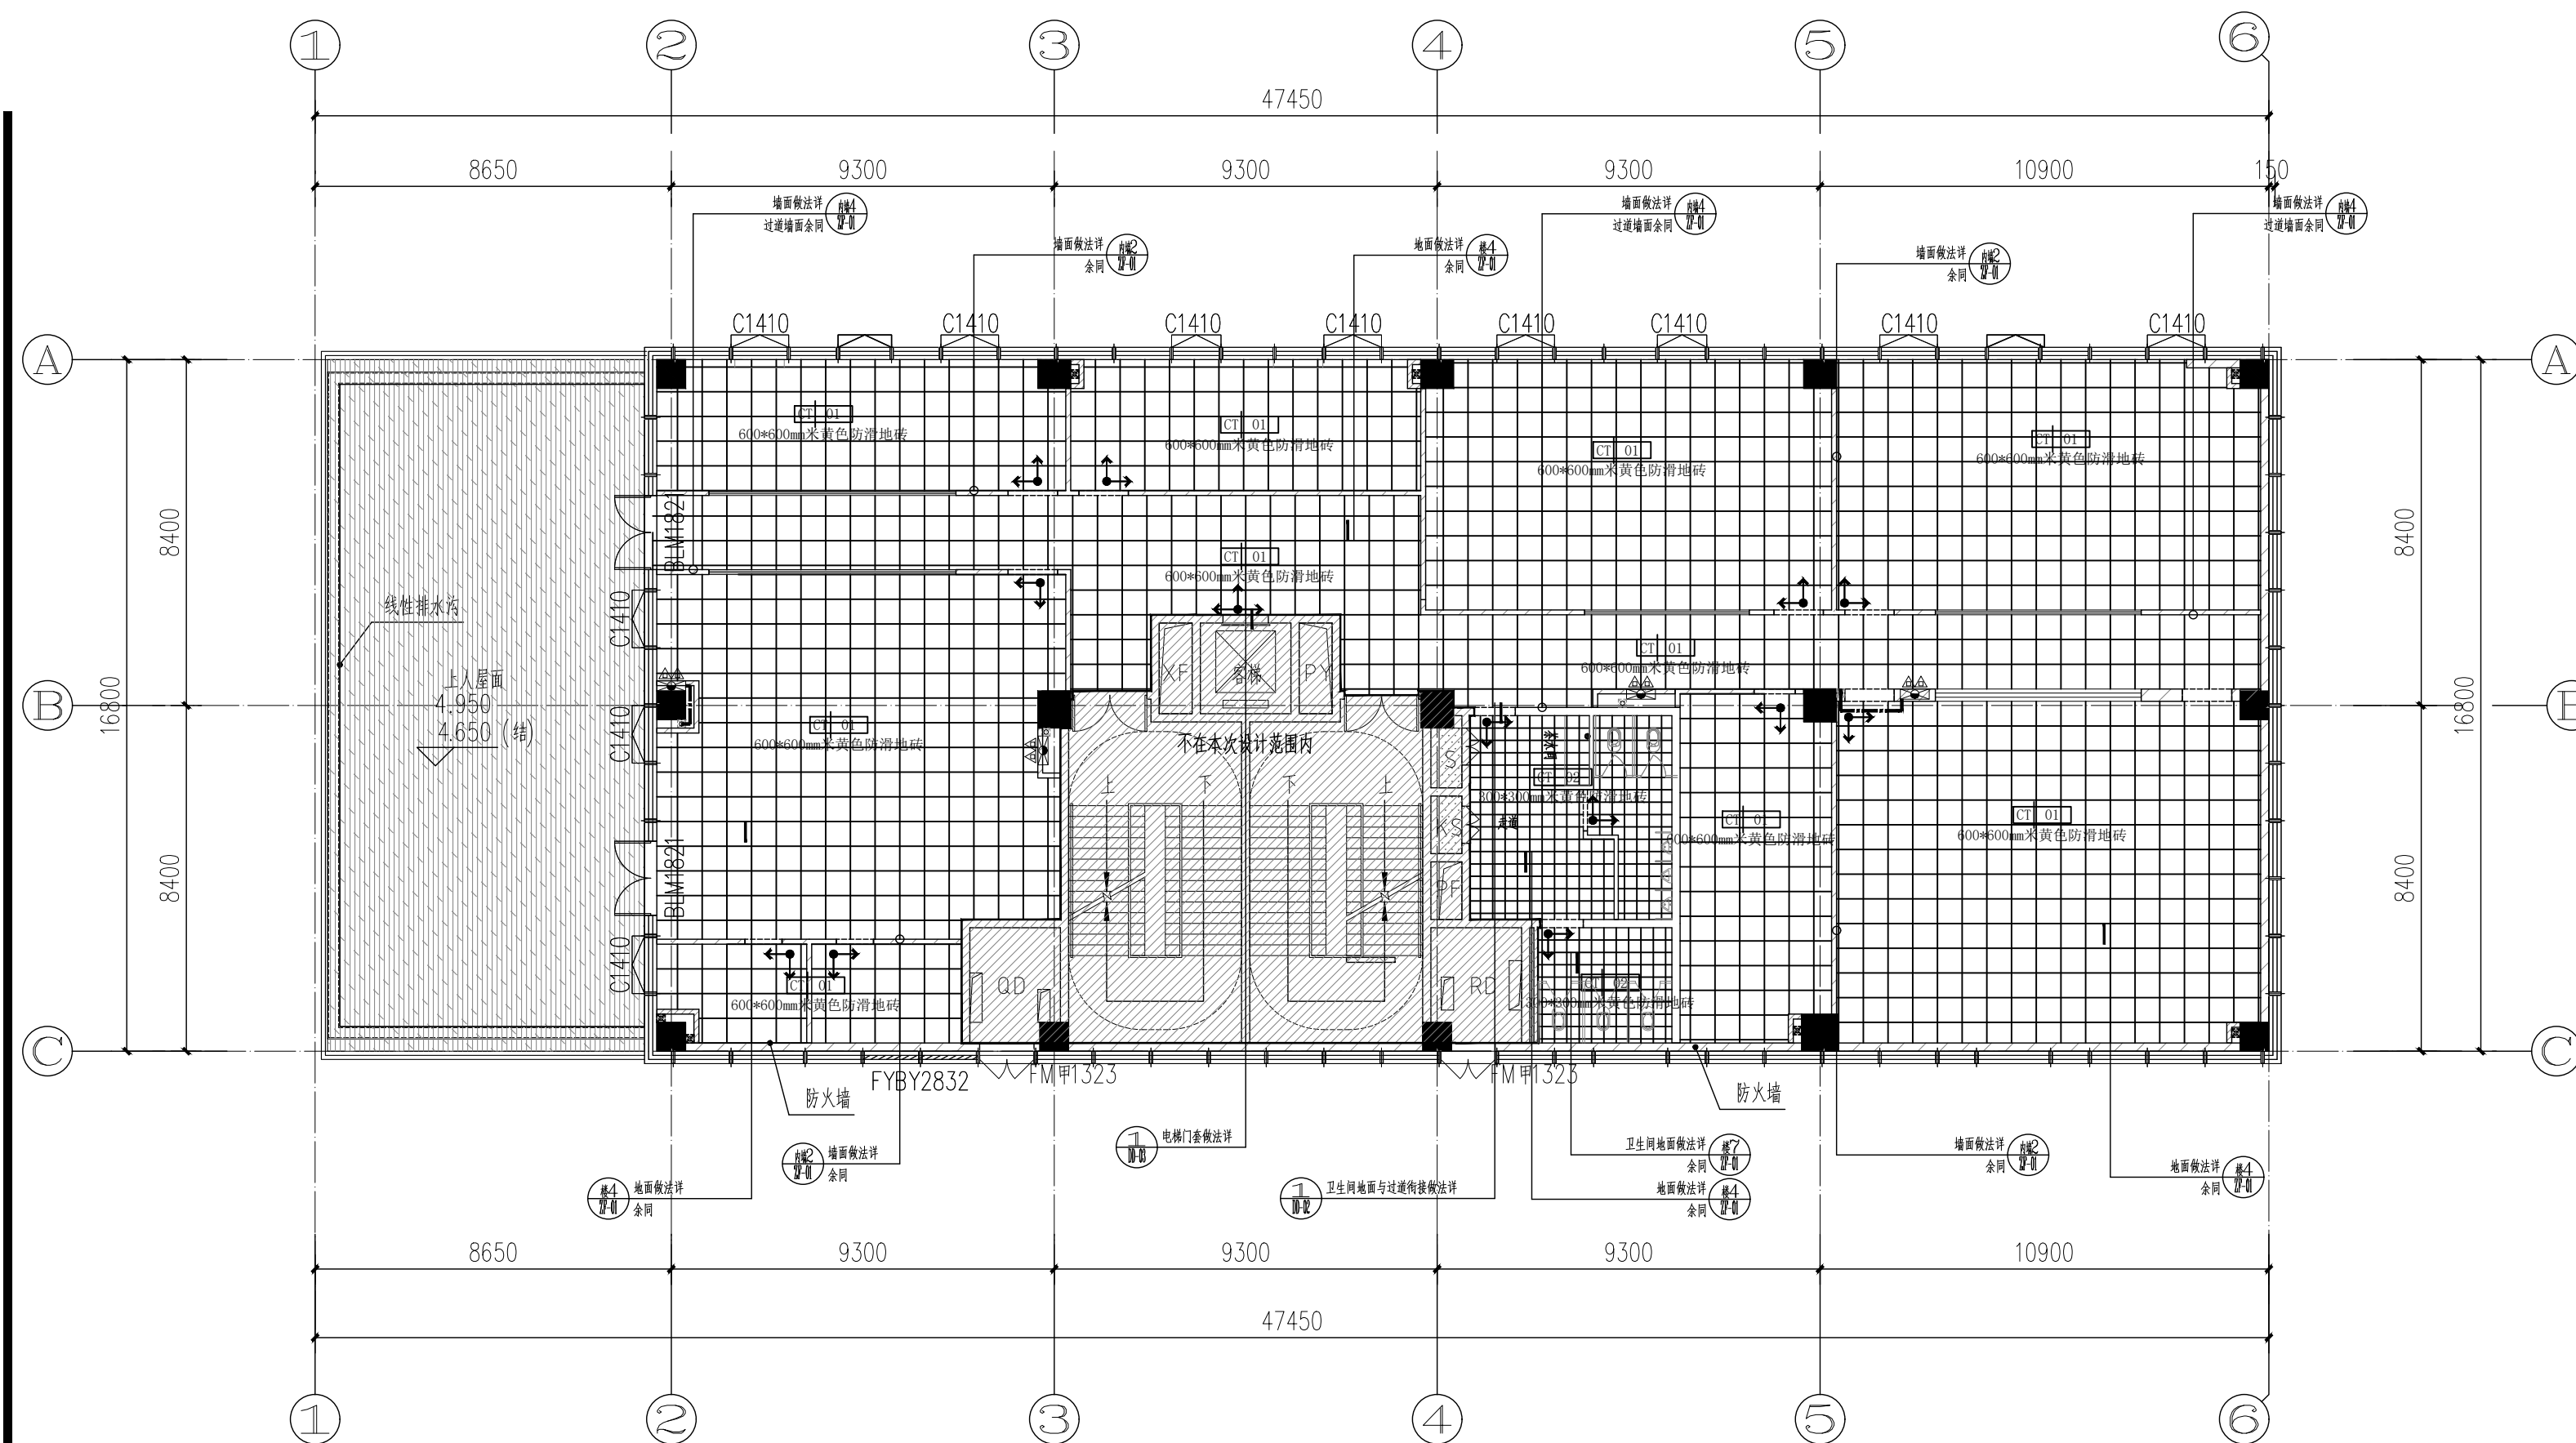

二层铺装布置平面图 1:150

本层建筑面积: 499.47m², 总面积1382.02m².

图例:

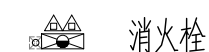


说明: 砖墙高度到板底

东星路

东星路


莲花大道

莲花大道

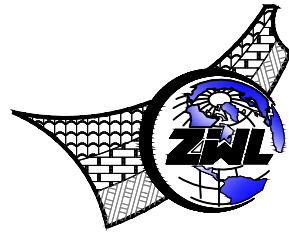

中物聯规划设计研究院
有限公司
CHINA SUPPLY & LOGISTICS
PLANNING & ARCHITECTURAL
DESIGN & RESEARCH INSTITUTE LTD

建筑行业甲级资质 证书编号: A145006752
城乡规划甲级资质 证书编号: 自资规甲字21450400
工程咨询甲级资质 证书编号: 甲252021011160
土地规划乙级资质 证书编号: 201402
工程勘察专业乙级资质 证书编号: B245006759
市政(给水工程、排水工程、道路工程、桥梁)专业乙级资质
环境工程(水污染防治工程)专项乙级
农林行业(兽医/畜牧工程)专业乙级
公路行业(公路)专业丙级资质 水利行业(河道整治)专业丙级
风景园林专项乙级资质 证书编号: A245006759

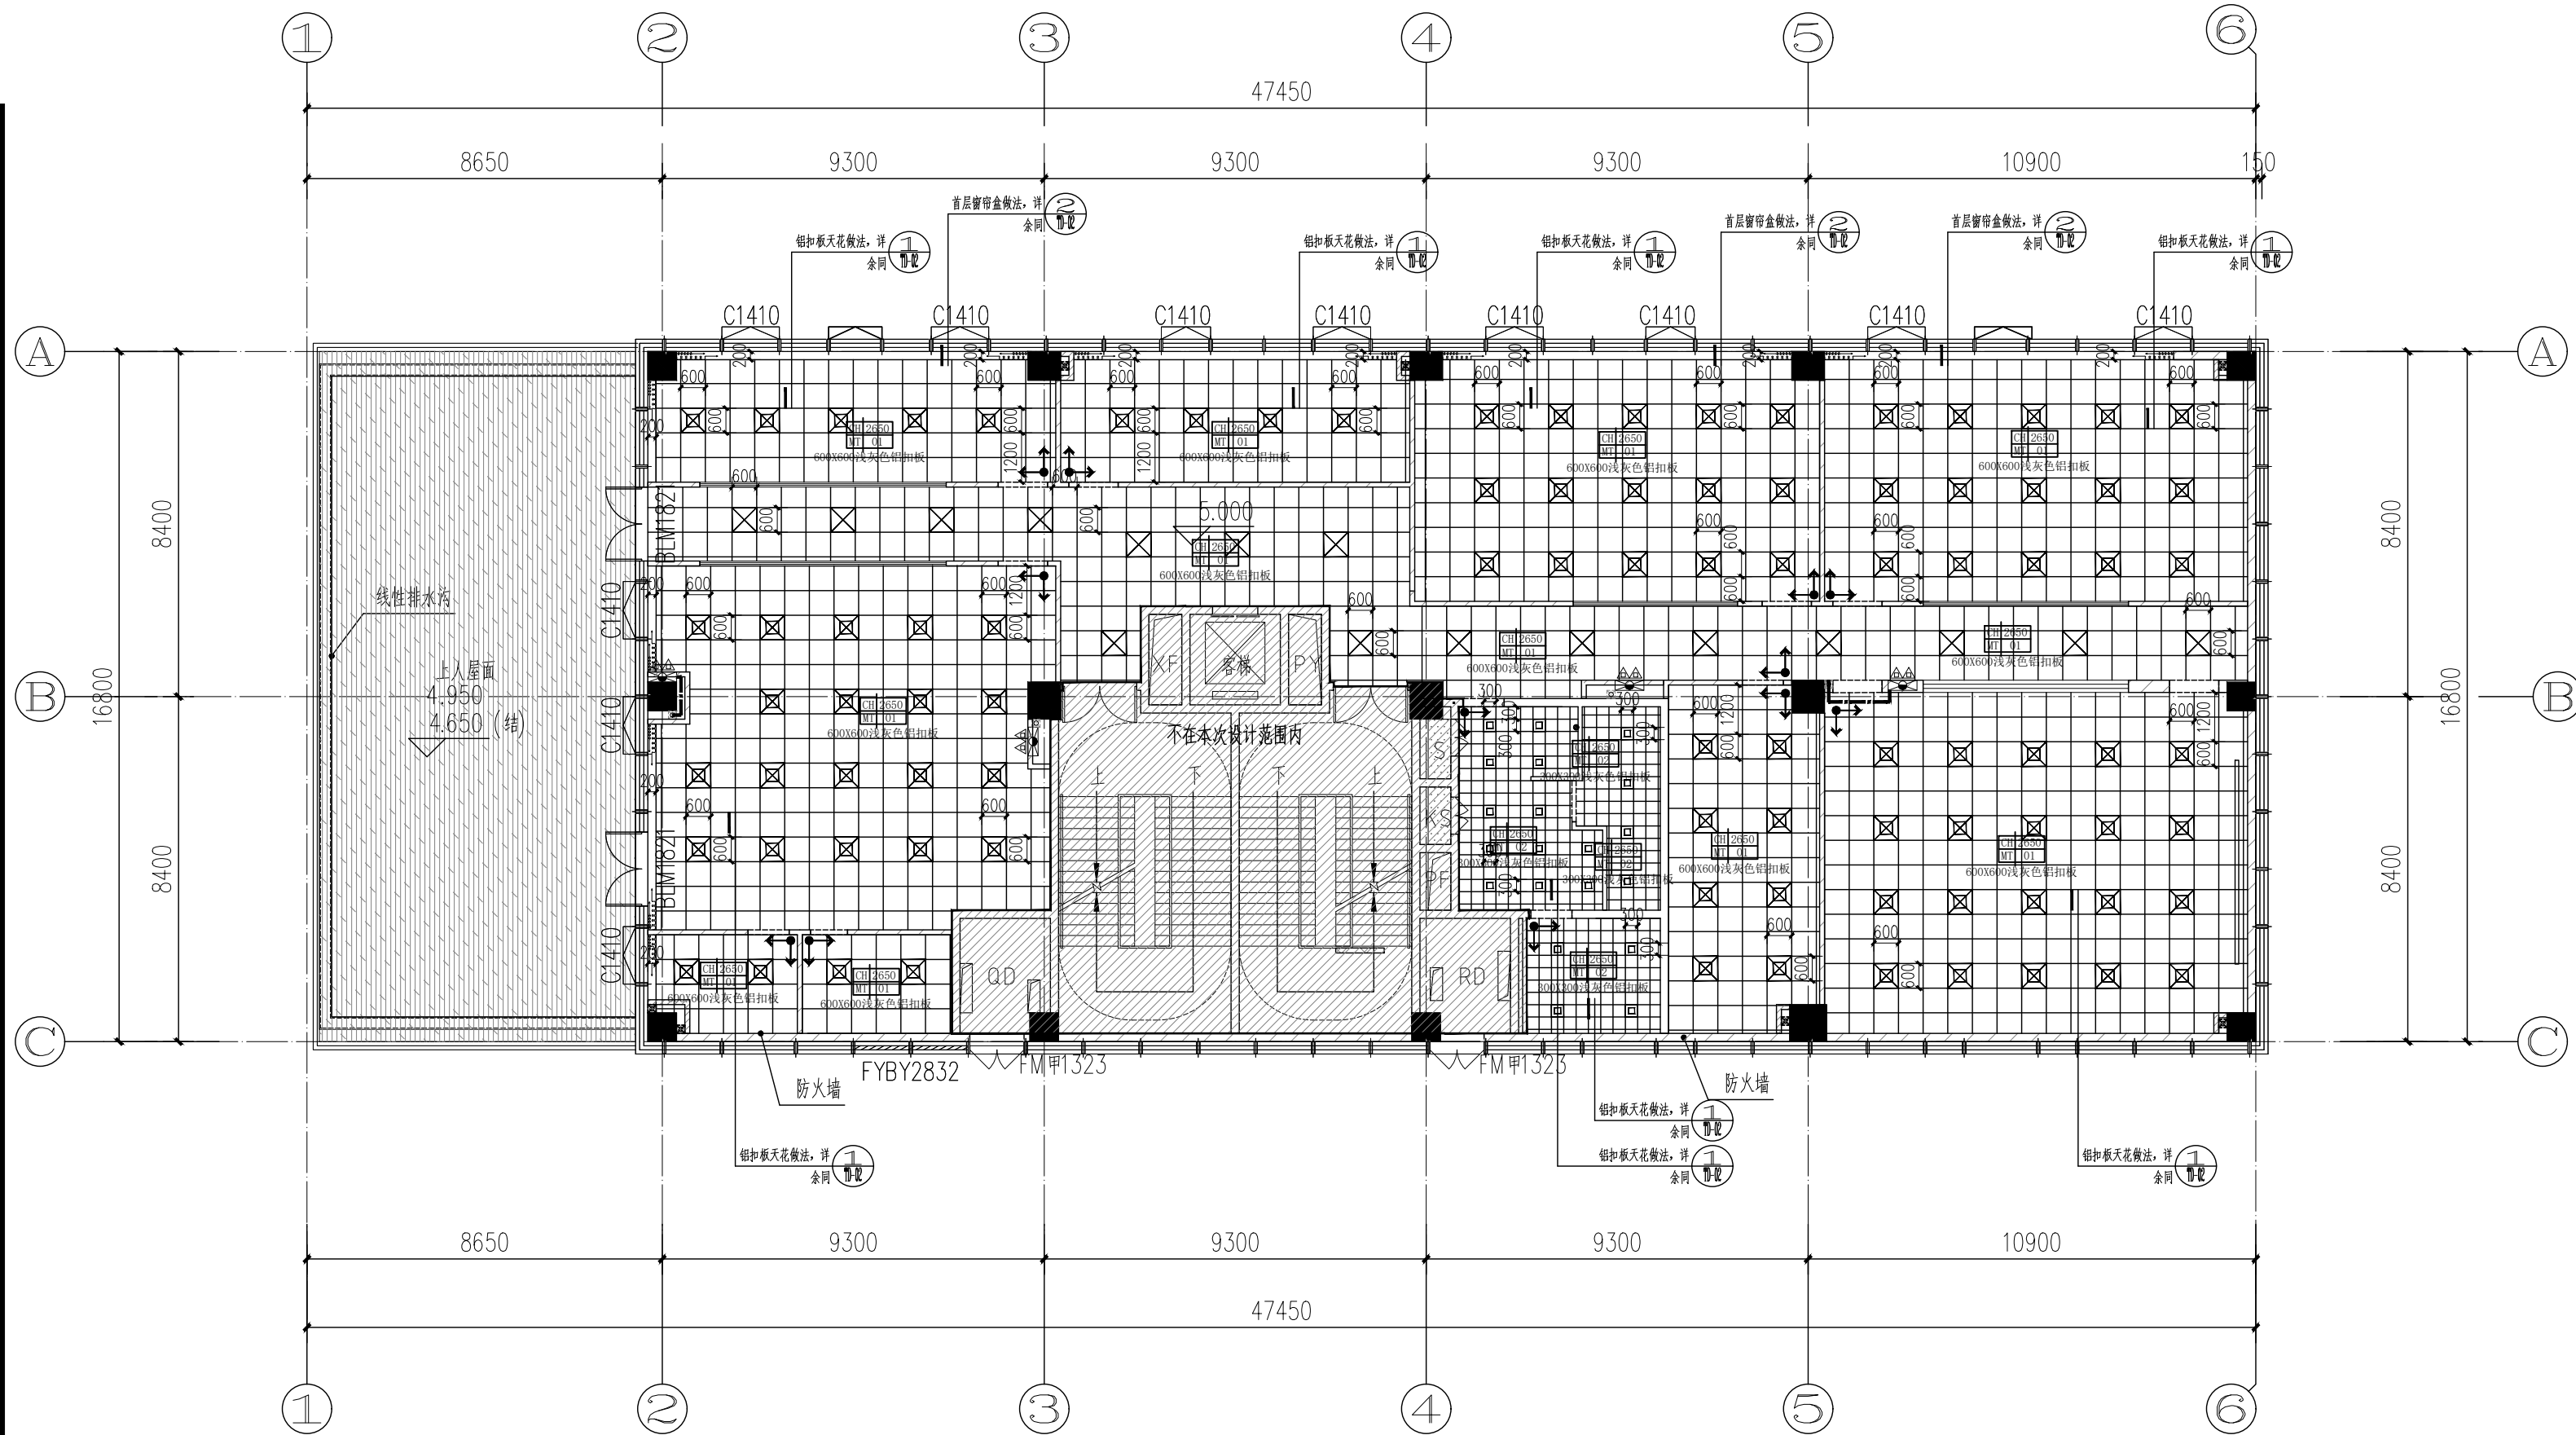

二层天花布置图 1:150

本层建筑面积: 499.47m², 总面积1382.02m²。

图例	
	垂直窗帘
	600×600LED平板灯 32W
	600×600LED平板灯 18W
	300×300LED平板灯 8W
	消火栓

注: 楼梯间、过道天花均刷白色无机涂料。



请核实项目二维码信息
www.zwl-ad.com

建设单位 DEVELOPER
广州市番禺区人民政府东环街道办事处
项目名称 PROJECT
东环街综合行政执法队办公室装修工程
子项目名称 SUB PRO.


图纸名称 DRAWING TITLE
二层天花布置平面图

项目代号 PROJECT NO.	JZ-26-08		
图别 STATUS	装 修	版 次 REVISION	第1.0版
图号 DRAWING No.	2F-08	日 期 DATE	2026.03

审 定 CHECK BY	覃克猛	
审 核 EXAM BY	杨荣生	
项目负责人 CHIEF DESIGNER	杨荣生	
专业负责人 PRO. ENG BY	劳 新	
校 对 CHECK BY	林土兴	
设 计 DESIGN BY	姚金燕	




建筑行业甲级资质	证书编号: A145006757
城乡规划甲级资质	证书编号: 自资规甲字21450400
工程咨询甲级资质	证书编号: 甲A25201101166
土地规划乙级资质	证书编号: 201402
工程勘察专业乙级资质	证书编号: B245006759
市政(给水工程、排水工程、道路工程、桥梁)专业乙级资质	
环境工程(水污染防治工程)专项乙级	
农林行业(畜牧/畜牧工程)专业乙级	
公路行业(公路)专业丙级资质	水利行业(河道整治)专业丙级
风景园林(公路)专业资质	证书编号: A24500675

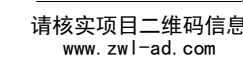

建设单位	DEVELOPER
广州市番禺区人民政府东环街道办事处	
项目名称	PROJECT
东环街综合行政执法队办公室装修工程	
子项目名称	SUB PRO.
图纸名称	DRAWING TITLE
三层现状平面图	

项目代号 PROJECT NO.	JZ-26-08		
图 别 STATUS	装 修	版 次 REVISION	第 1.0 版
图 号 DRAWING No.	3F-01	日 期 DATE	2026.03
审 定 CHECK BY	覃克猛	[Signature]	
审 核 EXAM BY	杨荣生	[Signature]	
项目负责人 CHIEF DESIGNER	杨荣生	[Signature]	
专业负责人 PRO. ENG BY	劳 新	[Signature]	
校 对 CHECK BY	林土兴	[Signature]	
设 计 DESIGN BY	姚金燕	[Signature]	

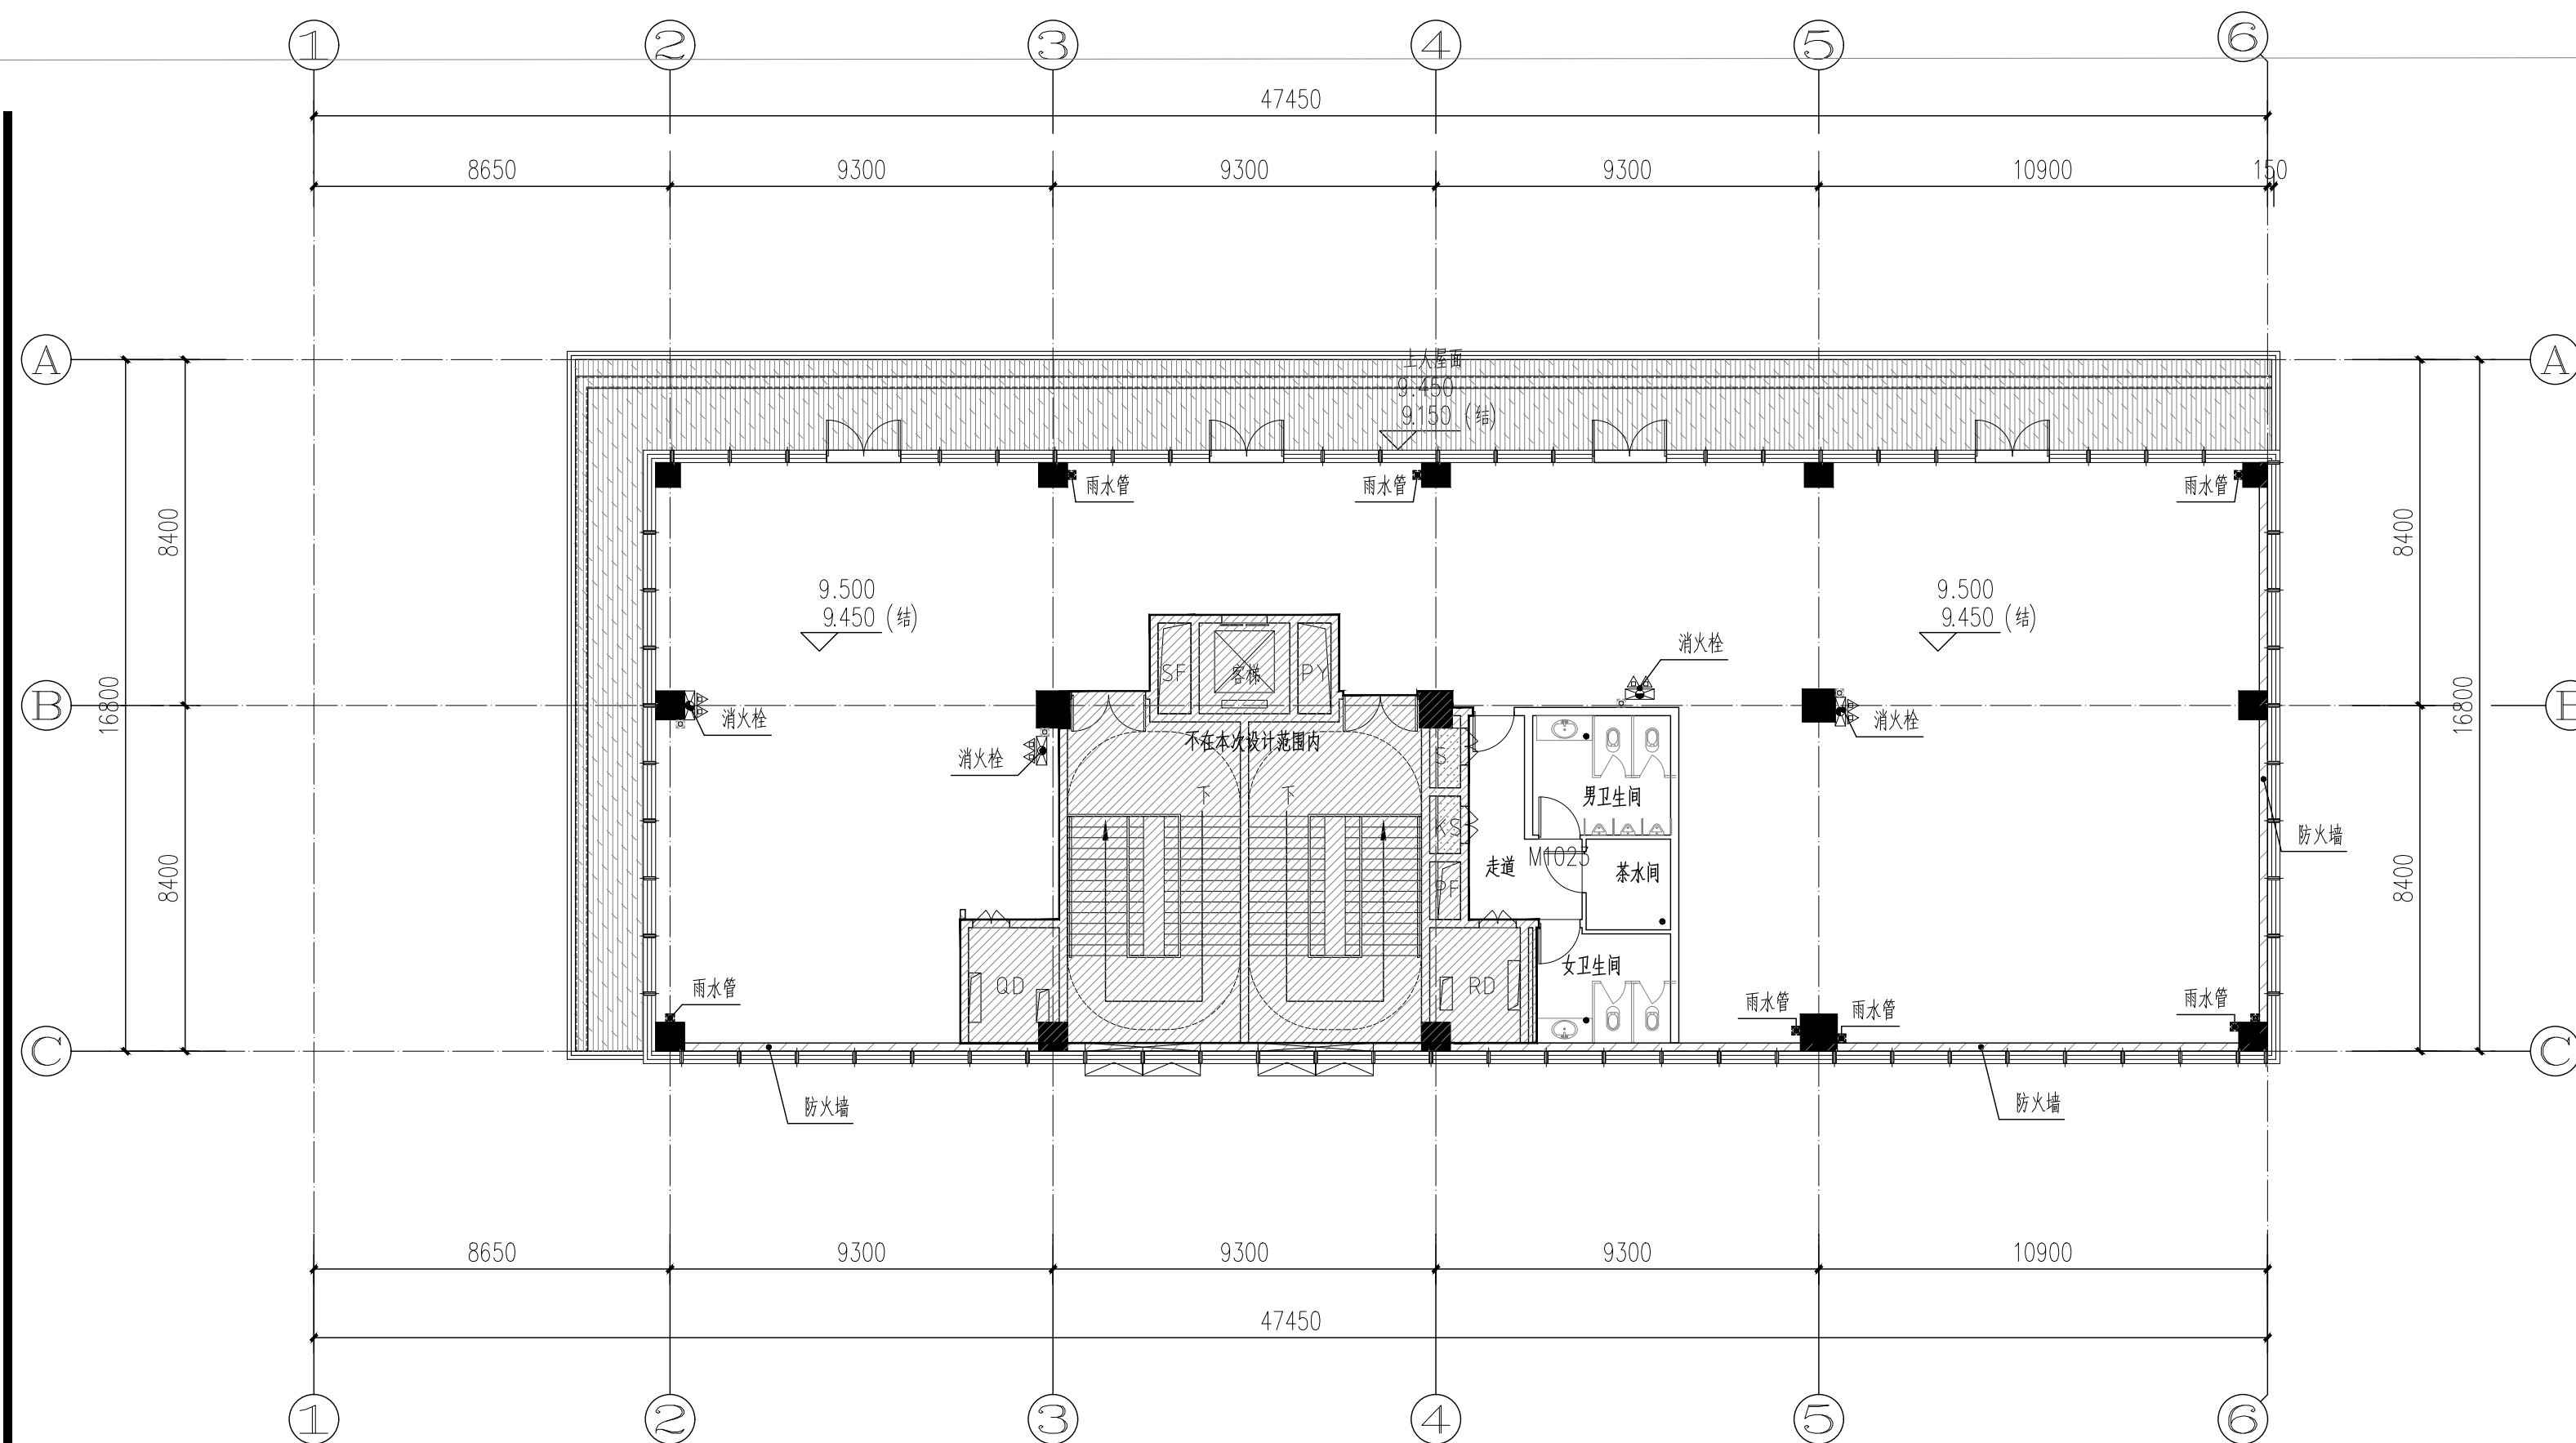

三层现状平面图 1:150

本层建筑面积: 402.75m², 总面积1382.02m².

3	9.500	4.330
2	5.000	4.330
1	±0.000	4.830
层号	标高Hg(m)	层高(m)


层高表

东星路

东星路

莲花大道


莲花大道

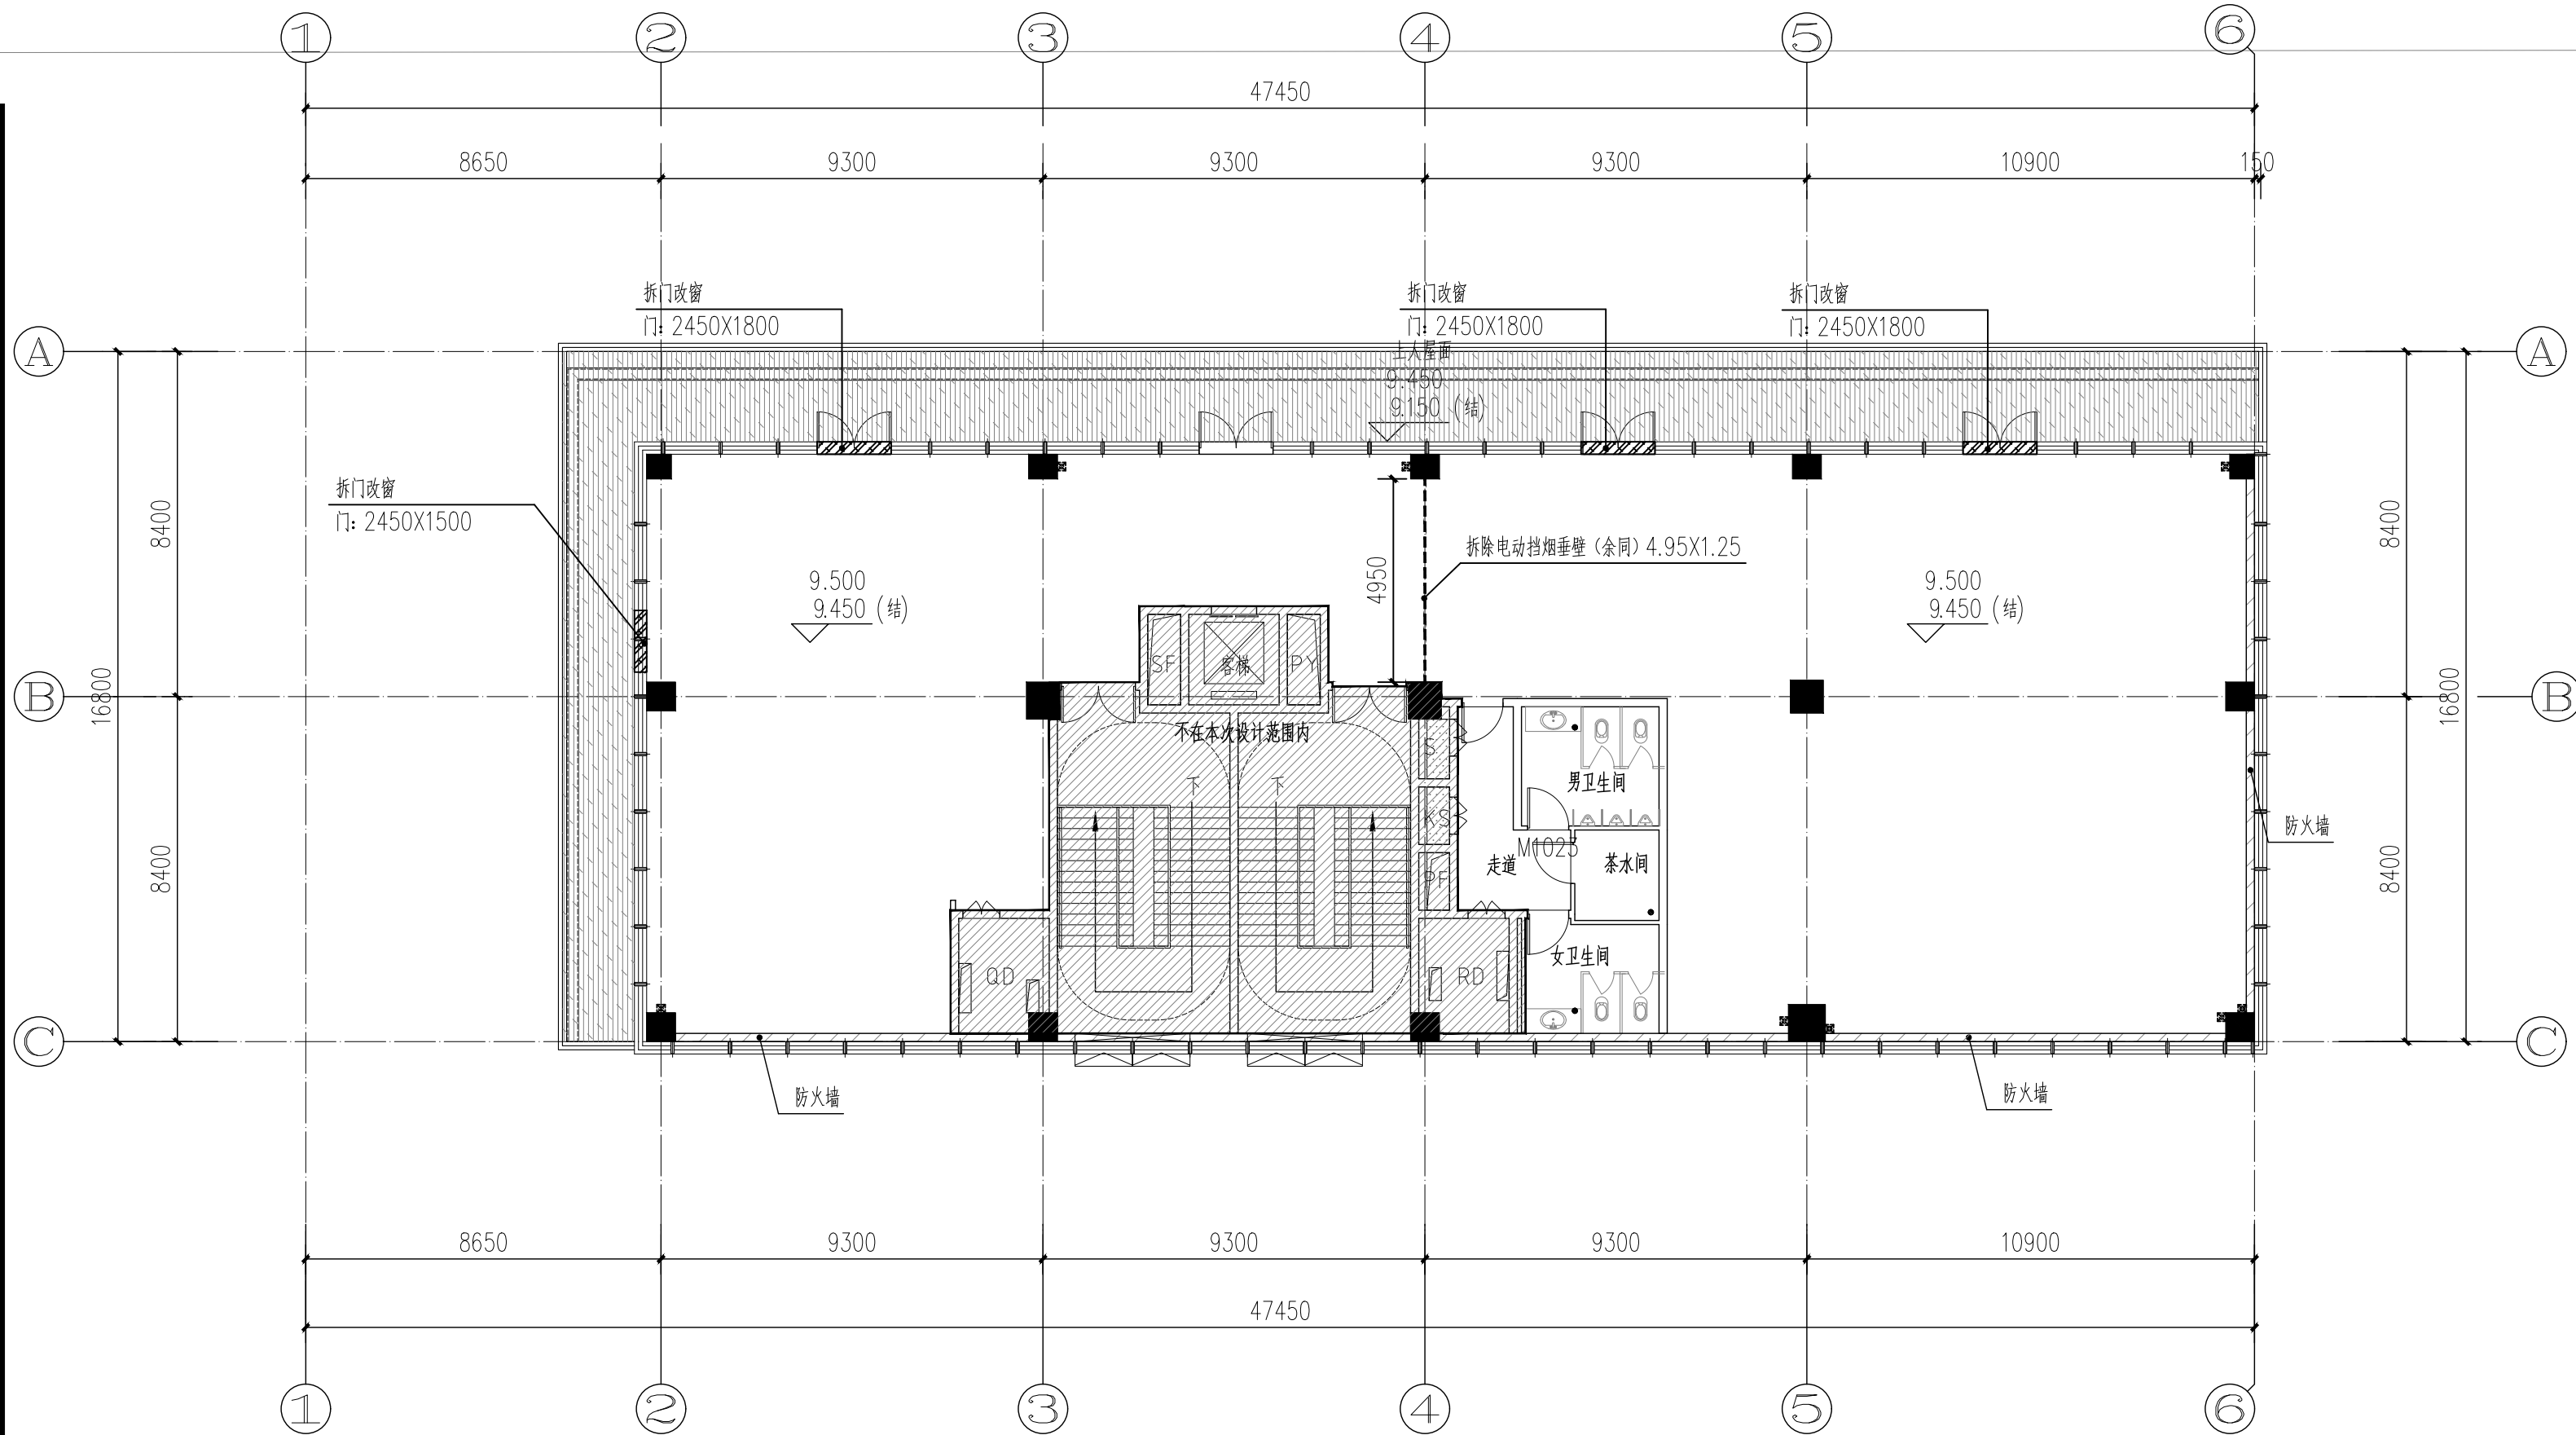

三层打拆图 1:150

本层建筑面积: 402.75m², 总面积1382.02m²。


图例:

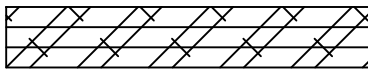

拆除门窗

3	9.500	4.330
2	5.000	4.330
1	±0.000	4.830
层号	标高Hg(m)	层高(m)

层高表

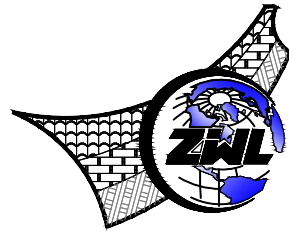

中物聯規劃設計研究院
有限公司
CHINA SUPPLY & LOGISTICS
PLANNING & ARCHITECTURAL
DESIGN & RESEARCH INSTITUTE LTD

建筑行业甲级资质 证书编号: A145006752
城乡规划甲级资质 证书编号: 自资规甲字21450400
工程咨询甲级资质 证书编号: 甲252021011160
土地规划乙级资质 证书编号: 201402
工程勘察专业乙级资质 证书编号: B245006759
市政(给水工程、排水工程、道路工程、桥梁)专业乙级资质
环境工程(水污染防治工程)专项乙级
农林行业(兽医/畜牧工程)专业乙级
公路行业(公路)专业丙级资质 水利行业(河道整治)专业丙级
风景园林专项乙级资质 证书编号: A245006759



请核实项目二维码信息
www.zwl-ad.com

建设单位 DEVELOPER

广州市番禺区人民政府东环街道办事处

项目名称 PROJECT

东环街综合行政执法队办公室装修工程

子项目名称 SUB PRO.

图纸名称 DRAWING TITLE

三层打拆平面图

项目代号 JZ-26-08

图别 STATUS

装修 版次 REVISION 第1.0版

图号 3F-02 日期 DATE 2026.03

审定 CHECK BY 覃克猛

审核 EXAM BY 杨荣生

项目负责人 CHIEF DESIGNER 杨荣生

专业负责人 PRO. ENG BY 劳新

校对 CHECK BY 林土兴


设计 DESIGN BY 姚金燕

东星路

东星路

莲花大道

莲花大道

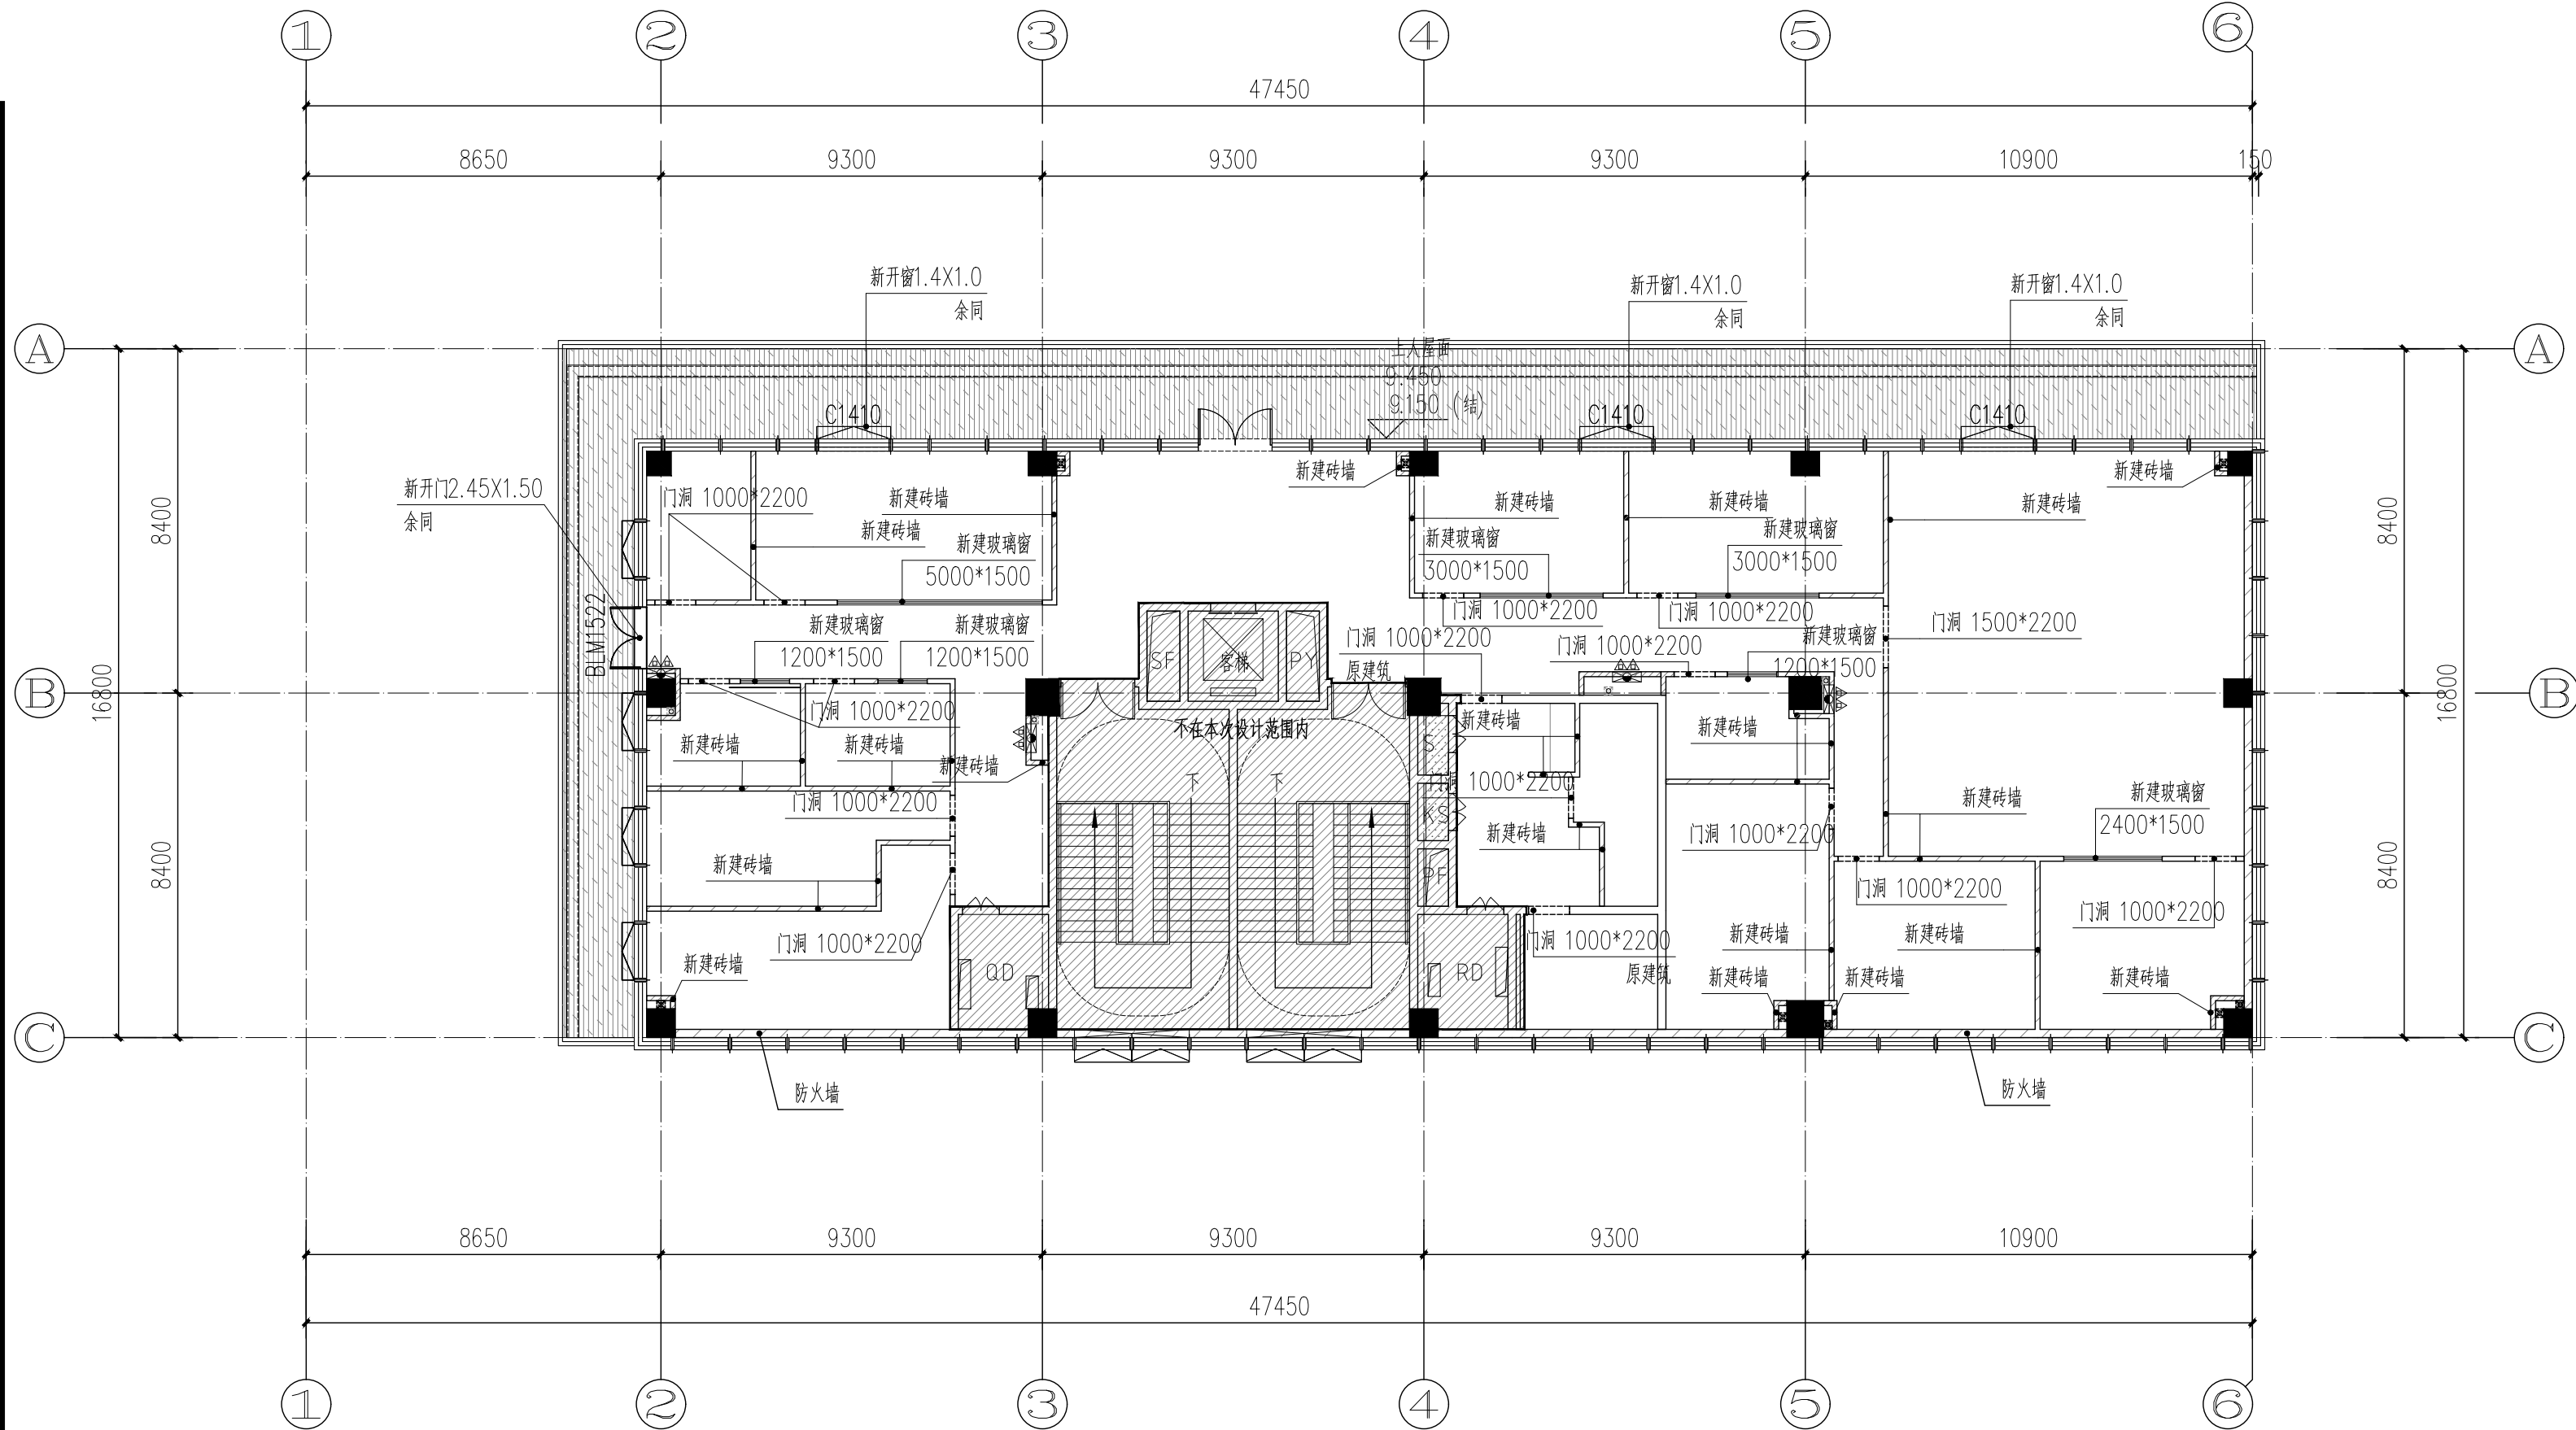


三层新建墙体平面图 1:150

本层建筑面积: 402.75m², 总面积1382.02m²。

图例:

- 新封窗
- 新建砖墙
- 门洞
- 玻璃窗
- 消火栓

说明: 1、新建砖墙高度到板底, 墙体厚度为120mm。
2、玻璃隔断墙高度到天花底。

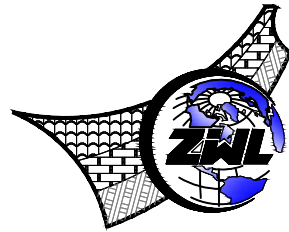

中物聯规划设计研究院
有限公司
CHINA SUPPLY & LOGISTICS
PLANNING & ARCHITECTURAL
DESIGN & RESEARCH INSTITUTE LTD

建筑行业甲级资质	证书编号: A145006752
城乡规划甲级资质	证书编号: 自资规甲字21450400
工程咨询甲级资质	证书编号: 甲252021011160
土地规划乙级资质	证书编号: 201402
工程勘察专业乙级资质	证书编号: B245006759
市政 (给水工程、排水工程、道路工程、桥梁) 专业乙级资质	
环境工程 (水污染防治工程) 专项乙级	
农林行业 (兽医/畜牧工程) 专业乙级	
公路行业 (公路) 专业丙级资质	水利行业 (河道整治) 专业丙级
风景园林专项乙级资质	证书编号: A245006759



请核实项目二维码信息
www.zwl-ad.com

建设单位 DEVELOPER

广州市番禺区人民政府东环街道办事处

项目名称 PROJECT

东环街综合行政执法队办公室装修工程

子项目名称 SUB PRO.

图纸名称 DRAWING TITLE

三层新建墙体平面图

项目代号 PROJECT NO. JZ-26-08

图别 STATUS 装修 版次 REVISION 第1.0版

图号 3F-03 日期 DATE 2026.03

DRAWING No. 审定 CHECK BY 覃克猛

审核 EXAM BY 杨荣生

项目负责人 CHIEF DESIGNER 杨荣生


专业负责人 PRO. ENG BY 劳新

校对 CHECK BY 林土兴

设计 DESIGN BY 姚金燕


莲花大道

莲花大道

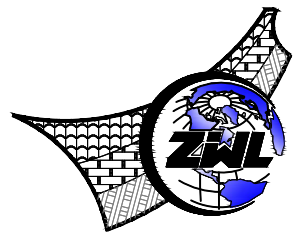

中物聯規劃設計研究院
有限公司
CHINA SUPPLY & LOGISTICS
PLANNING & ARCHITECTURAL
DESIGN & RESEARCH INSTITUTE LTD

建筑行业甲级资质 证书编号: A145006752
城乡规划甲级资质 证书编号: 自资规甲字21450400
工程咨询甲级资质 证书编号: 甲252021011160
土地规划乙级资质 证书编号: 201402
工程勘察专业乙级资质 证书编号: B245006759
市政(给水工程、排水工程、道路工程、桥梁)专业乙级资质
环境工程(水污染防治工程)专项乙级
农林行业(兽医/畜牧工程)专业乙级
公路行业(公路)专业丙级资质 水利行业(河道整治)专业丙级
风景园林专项乙级资质 证书编号: A245006759

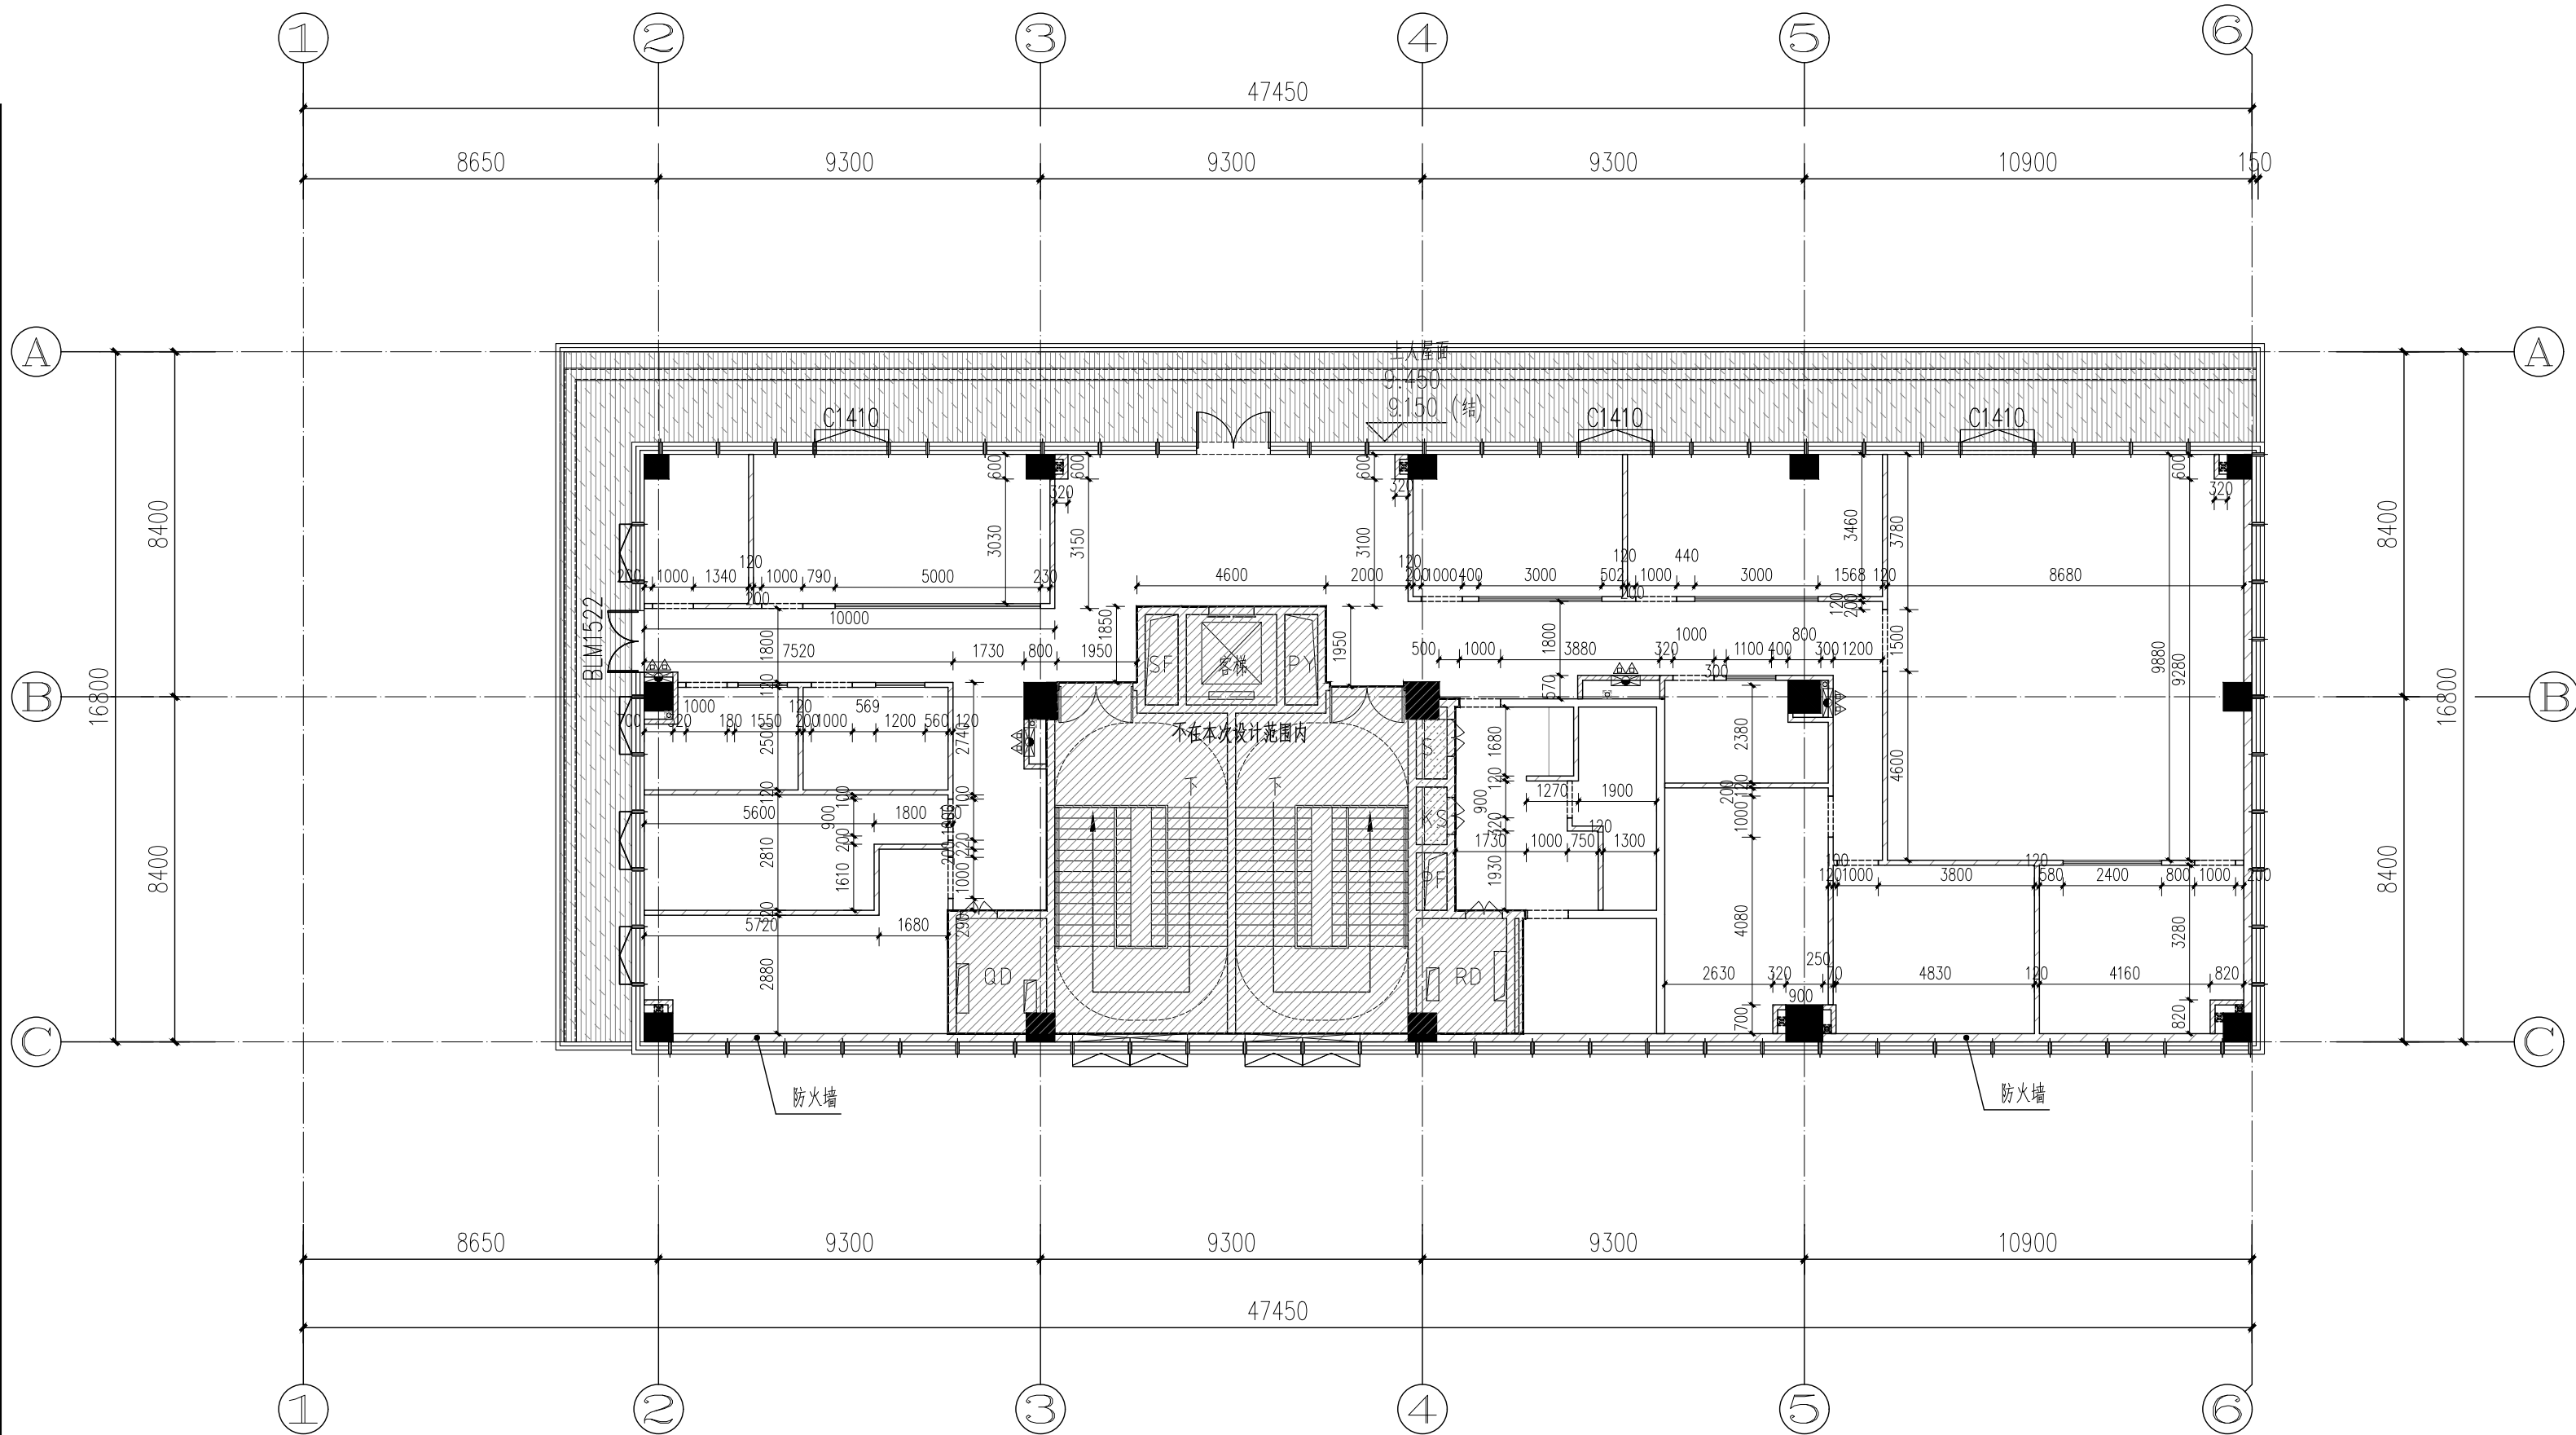

三层新建墙体尺寸平面图 1:150

本层建筑面积: 402.75m², 总面积1382.02m².

图例:

- 新封窗
- 新建砖墙
- 门洞
- 玻璃窗
- 消火栓

说明: 1、新建砖墙高度到板底, 墙体厚度为120mm。
2、玻璃隔断墙高度到天花底。



请核实项目二维码信息
www.zwl-ad.com

建设单位 DEVELOPER

广州市番禺区人民政府东环街道办事处

项目名称 PROJECT

东环街综合行政执法队办公室装修工程

子项目名称 SUB PRO.

图纸名称 DRAWING TITLE

三层新建墙体尺寸平面图

项目代号 PROJECT NO. JZ-26-08

图别 STATUS 装修 版次 REVISION 第1.0版

图号 3F-04 日期 DATE 2026.03

审定 CHECK BY 覃克猛

审核 EXAM BY 杨荣生

项目负责人 CHIEF DESIGNER 杨荣生

专业负责人 PRO. ENG BY 劳新

校对 CHECK BY 林土兴



设计 DESIGN BY 姚金燕

东星路

东星路

莲花大道

莲花大道

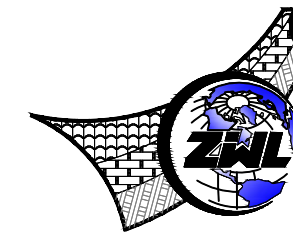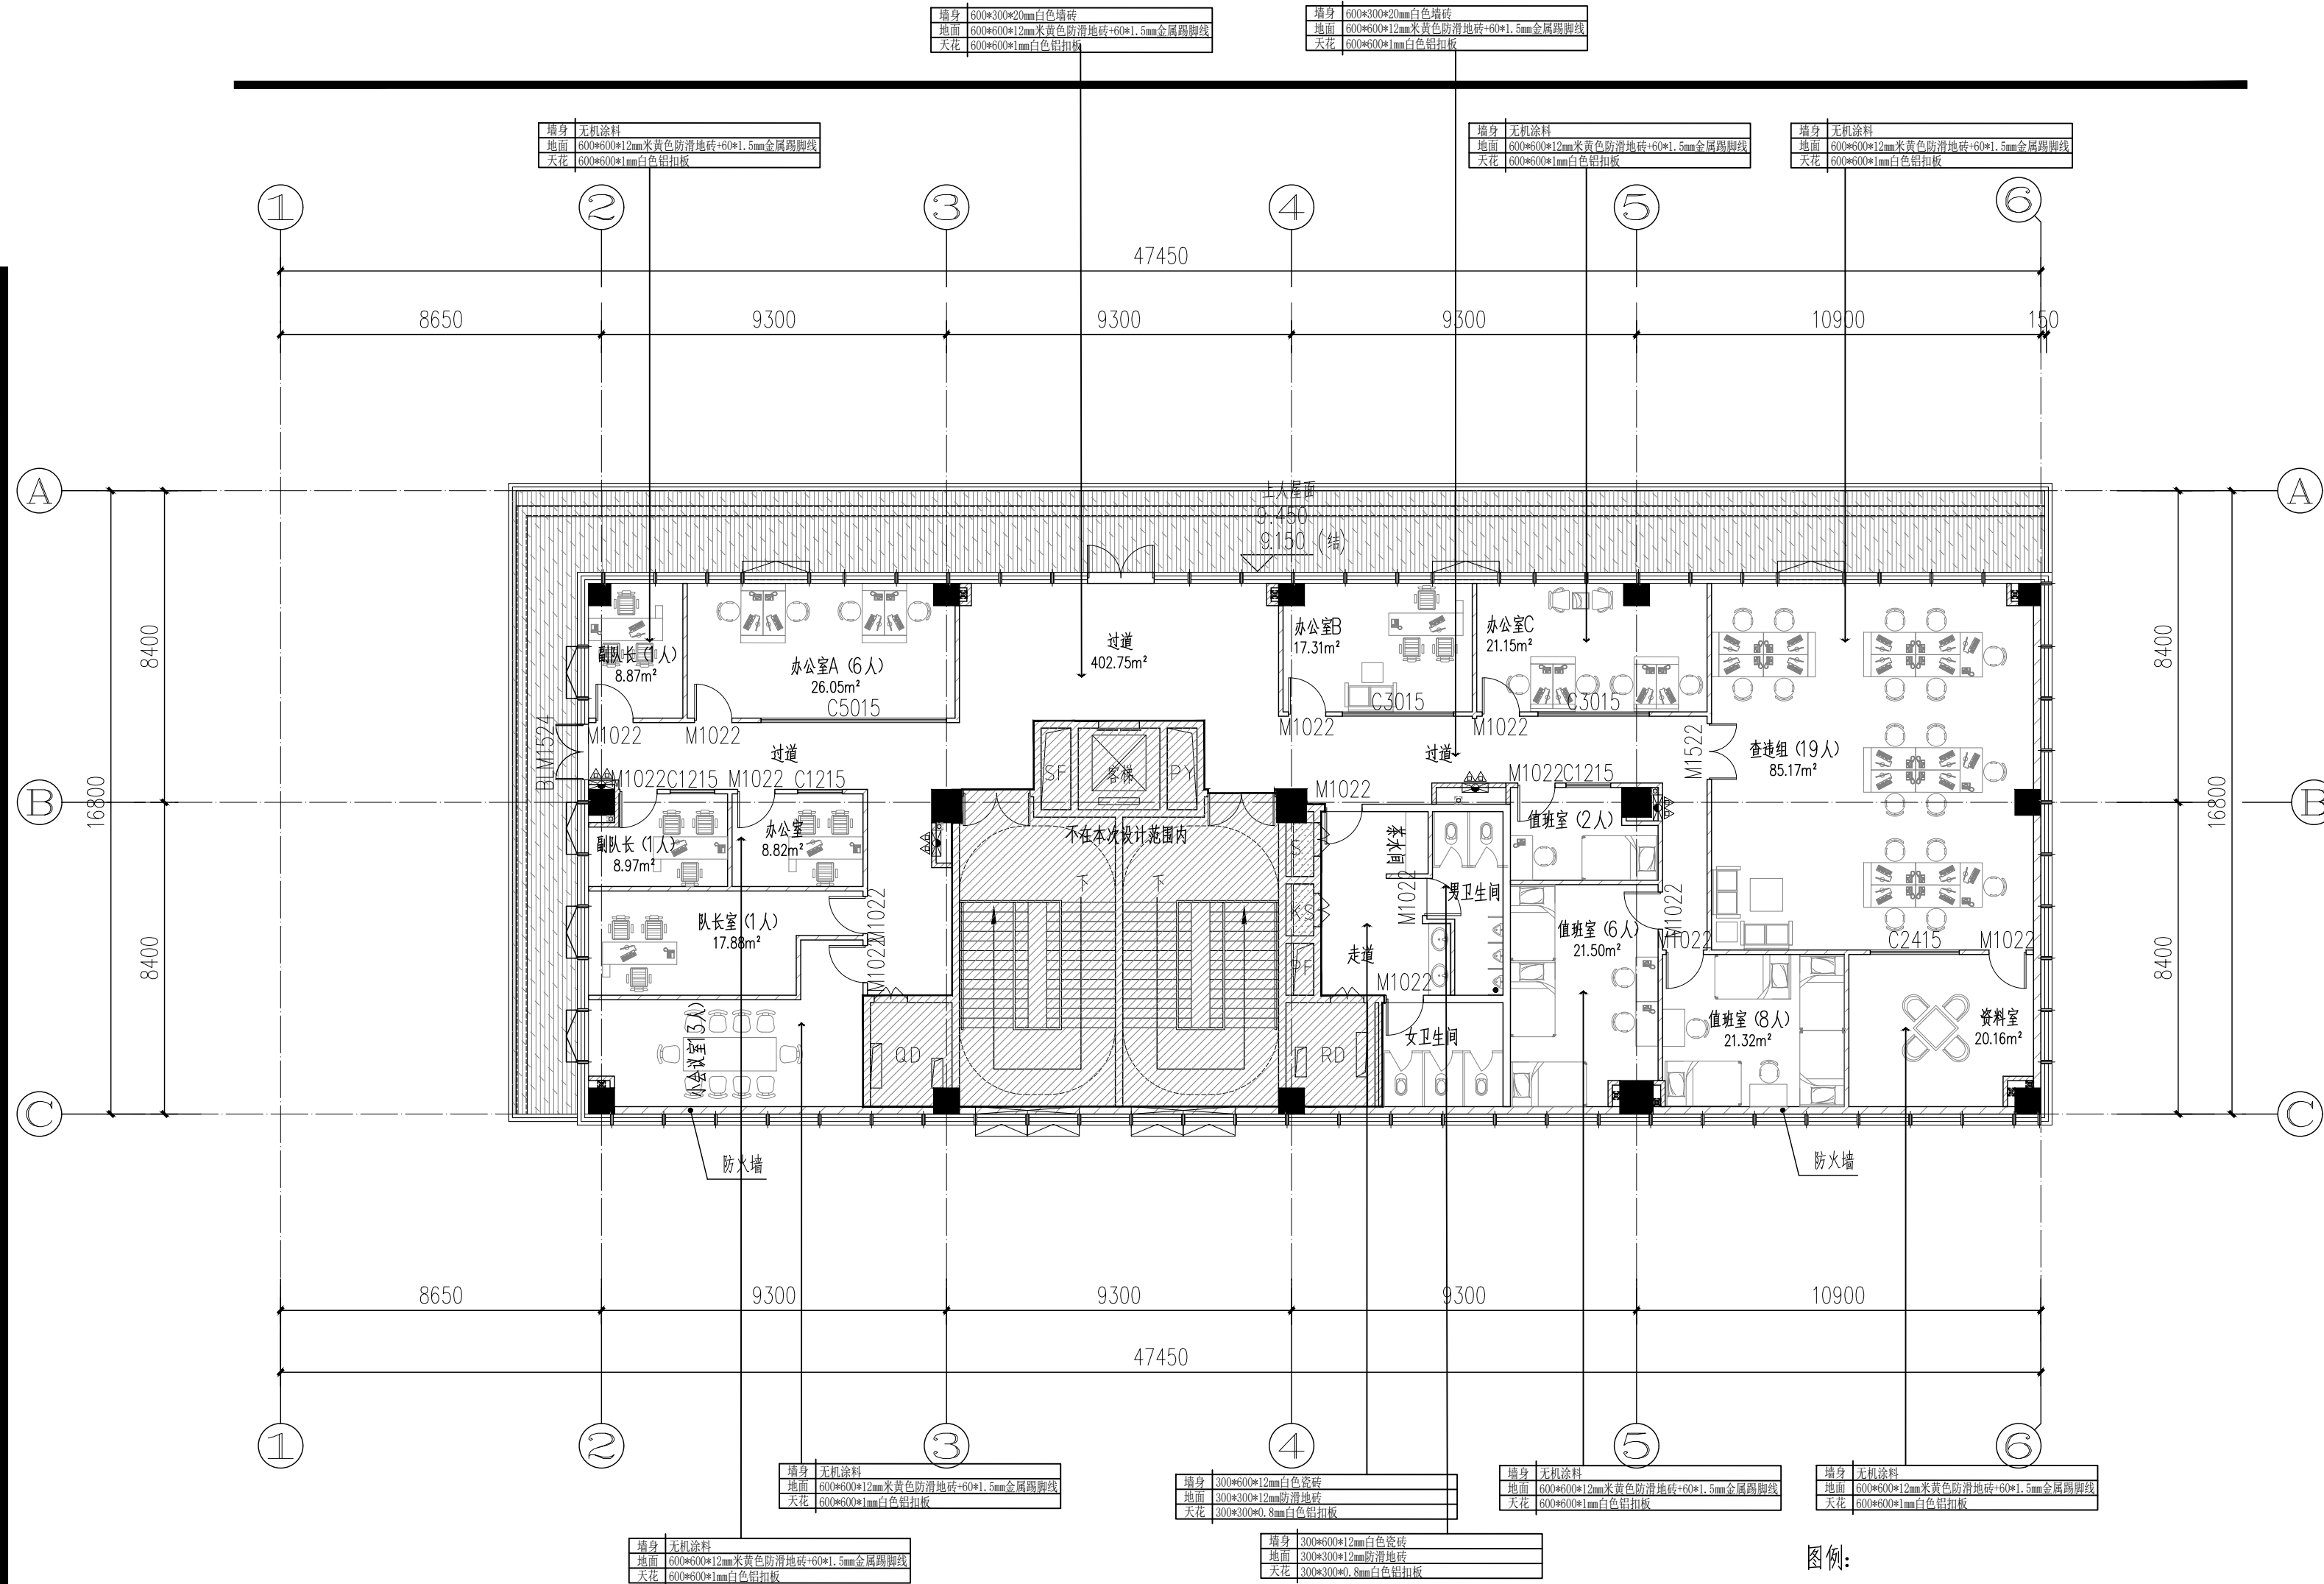

中物聯規劃設計研究院
有限公司
CHINA SUPPLY & LOGISTICS
PLANNING & ARCHITECTURAL
DESIGN & RESEARCH INSTITUTE LTD

建筑行业甲级资质 证书编号: A145006752
城乡规划甲级资质 证书编号: 自资规甲字21450400
工程咨询甲级资质 证书编号: 甲252021011160
土地规划乙级资质 证书编号: 201402
工程勘察专业乙级资质 证书编号: B245006759
市政 (给水工程、排水工程、道路工程、桥梁) 专业乙级资质
环境工程 (水污染防治工程) 专项乙级
农林行业 (兽医/畜牧工程) 专业乙级
公路行业 (公路) 专业丙级资质 水利行业 (河道整治) 专业丙级
风景园林专项乙级资质 证书编号: A245006759



请核实项目二维码信息
www.zwl-ad.com

建设单位 DEVELOPER
广州市番禺区人民政府东环街道办事处
项目名称 PROJECT
东环街综合行政执法队办公室装修工程
子项目名称 SUB PRO.

图纸名称 DRAWING TITLE
三层平面布置图


项目代号 PROJECT NO.	JZ-26-08		
图别 STATUS	装 修	版 次 REVISION	第1.0版
图号 DRAWING No.	3F-05	日 期 DATE	2026.03
审 定 CHECK BY	覃克猛	审 核 EXAM BY	杨荣生
项目负责人 CHIEF DESIGNER	杨荣生	专业负责人 PRO. ENG BY	劳 新
校 对 CHECK BY	林土兴	设 计 DESIGN BY	姚金燕

东星路

东星路

莲花大道

莲花大道

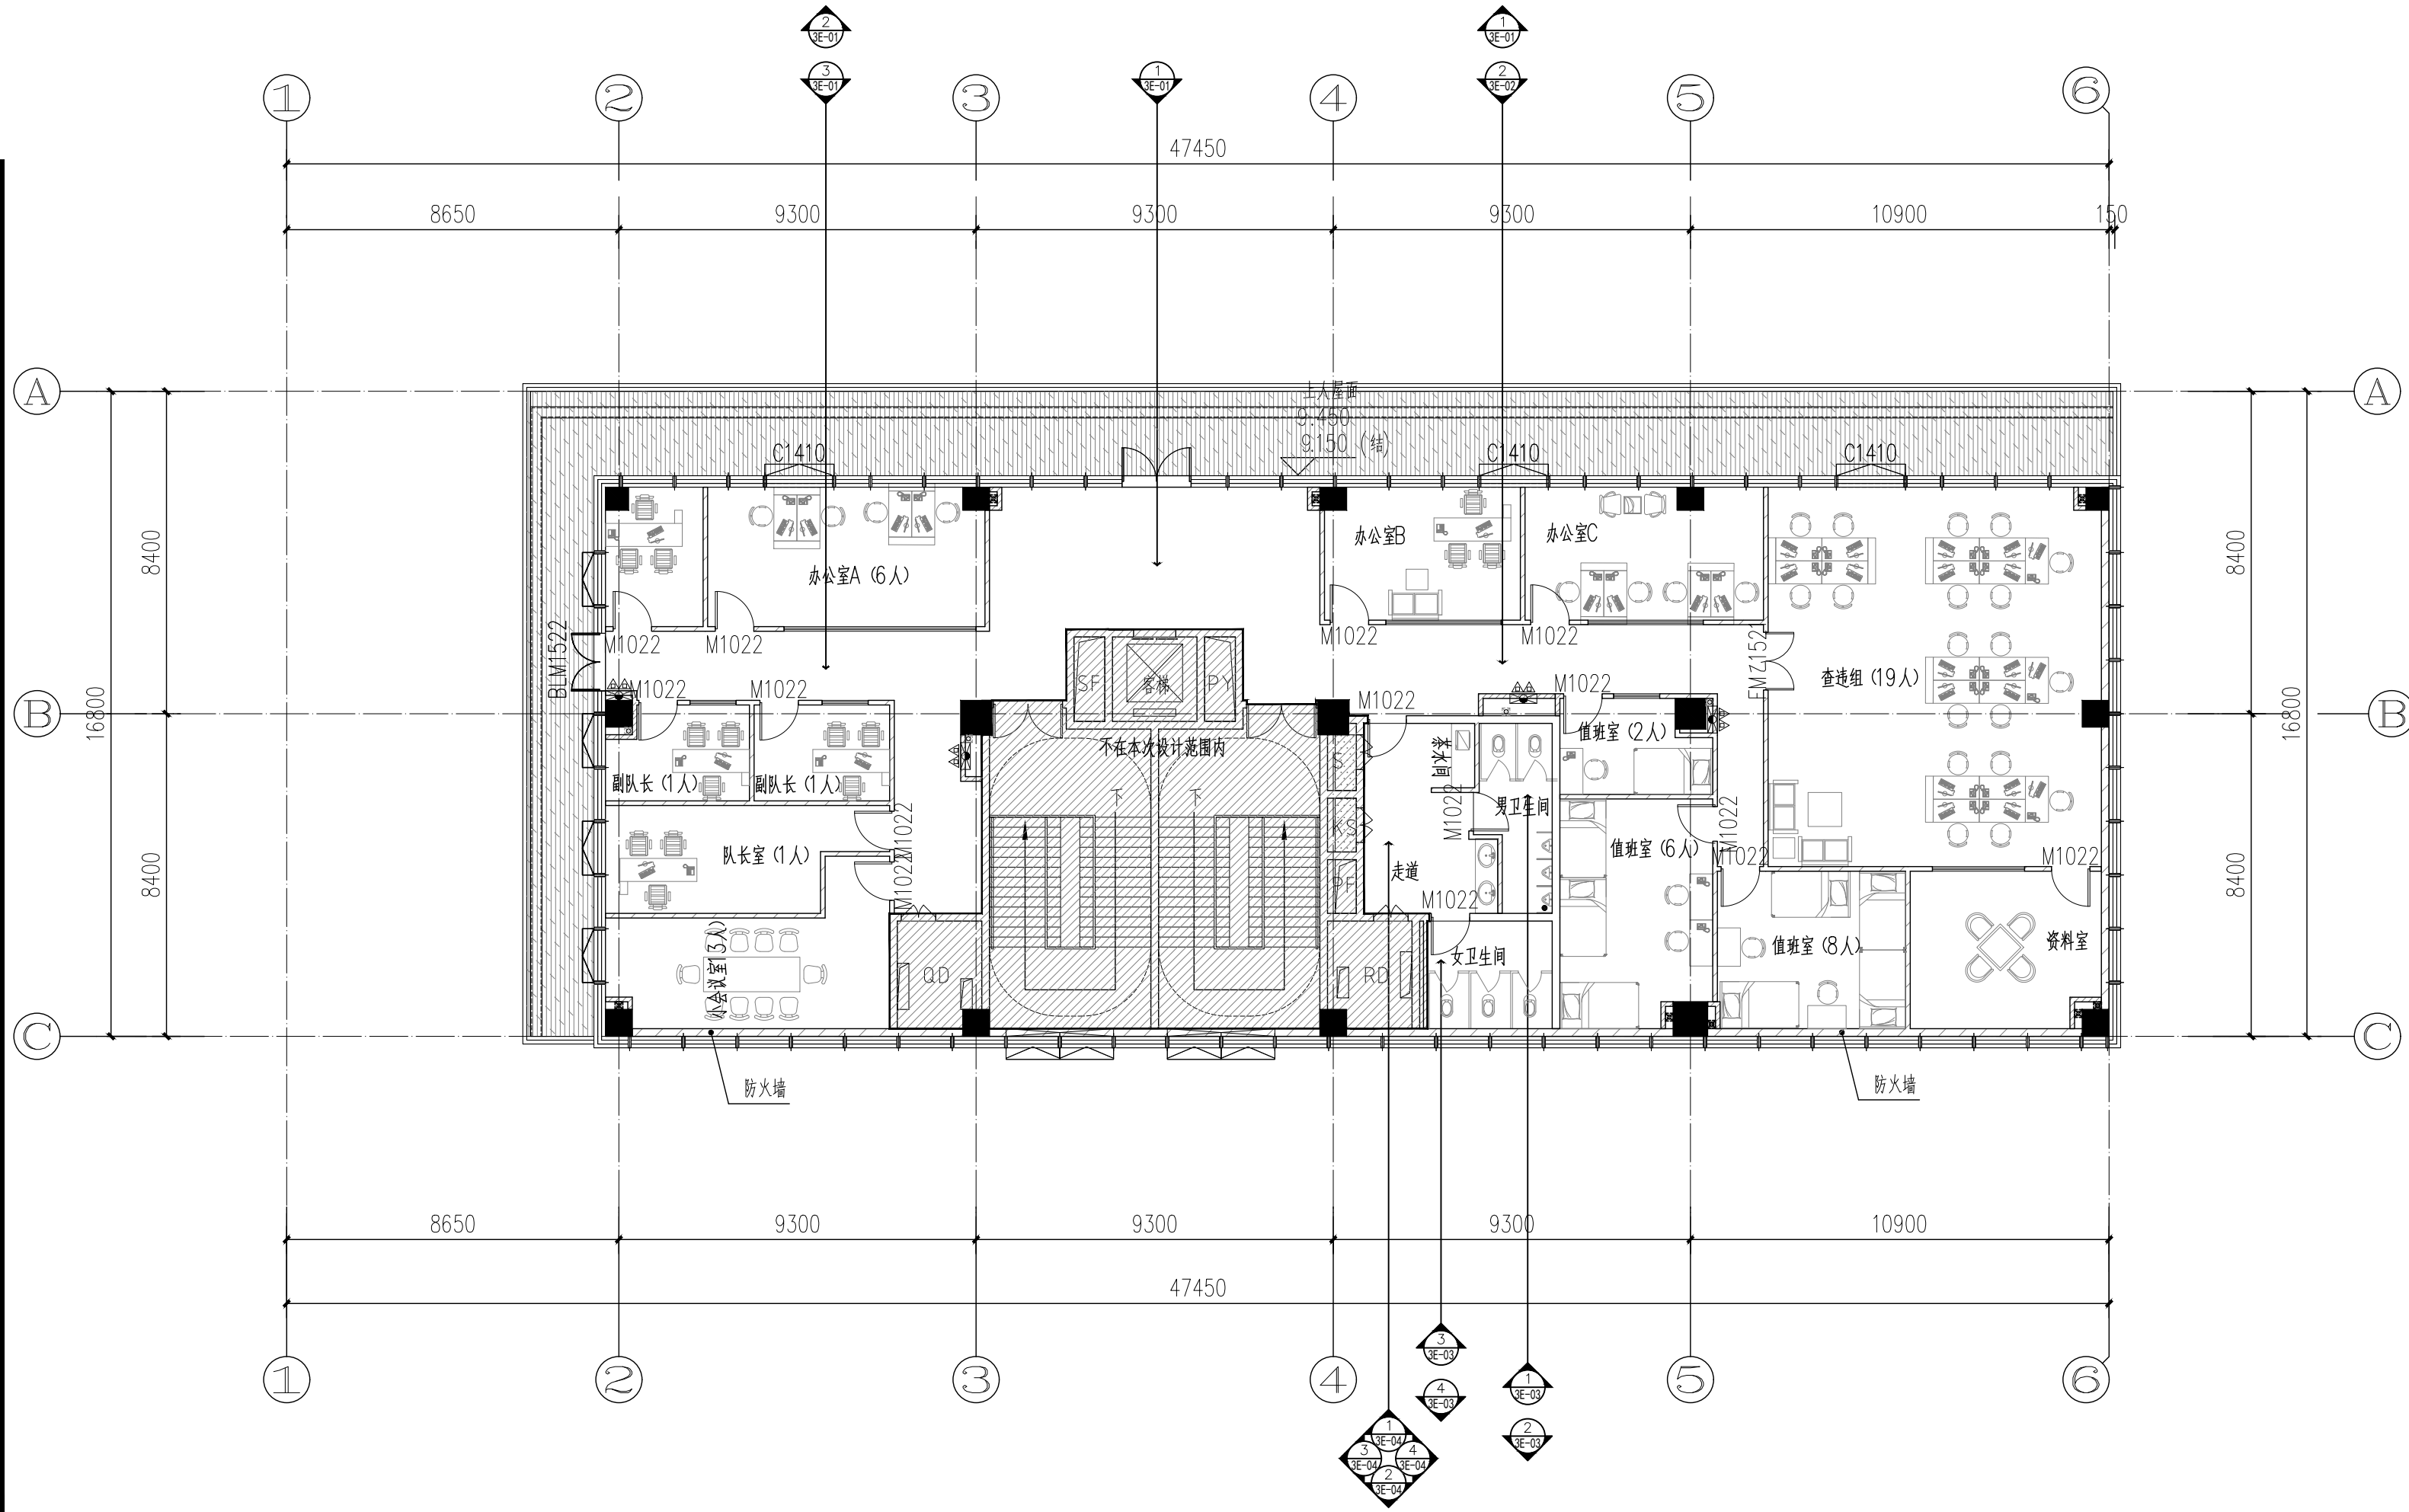


三层索引平面图 1:150

本层建筑面积: 402.75m², 总面积1382.02m²。

图例:

- 新封窗
- 新建砖墙
- 门洞
- 玻璃窗
- 消火栓

说明: 1、新建砖墙高度到板底, 墙体厚度为120mm。
2、玻璃隔断墙高度到天花底。

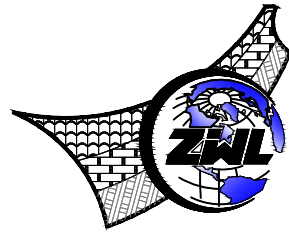

中物聯规划设计研究院
有限公司
CHINA SUPPLY & LOGISTICS
PLANNING & ARCHITECTURAL
DESIGN & RESEARCH INSTITUTE LTD

建筑行业甲级资质	证书编号: A145006752
城乡规划甲级资质	证书编号: 自资规甲字21450400
工程咨询甲级资质	证书编号: 甲252021011160
土地规划乙级资质	证书编号: 201402
工程勘察专业乙级资质	证书编号: B245006759
市政(给水工程、排水工程、道路工程、桥梁)专业乙级资质	
环境工程(水污染防治工程)专项乙级	
农林行业(兽医/畜牧工程)专业乙级	
公路行业(公路)专业丙级资质	水利行业(河道整治)专业丙级
风景园林专项乙级资质	证书编号: A245006759



请核实项目二维码信息
www.zwl-ad.com

建设单位	DEVELOPER
项目名称	PROJECT
子项目名称	SUB PRO.

图纸名称	DRAWING TITLE
三层索引平面图	

项目代号	JZ-26-08
图别	装修
图号	3F-06


审核	覃克猛	审核	杨荣生
审核	杨荣生	项目负责人	杨荣生
专业负责人	劳新	校对	林土兴
设计	姚金燕	设计	姚金燕

东星路

东星路

莲花大道

莲花大道

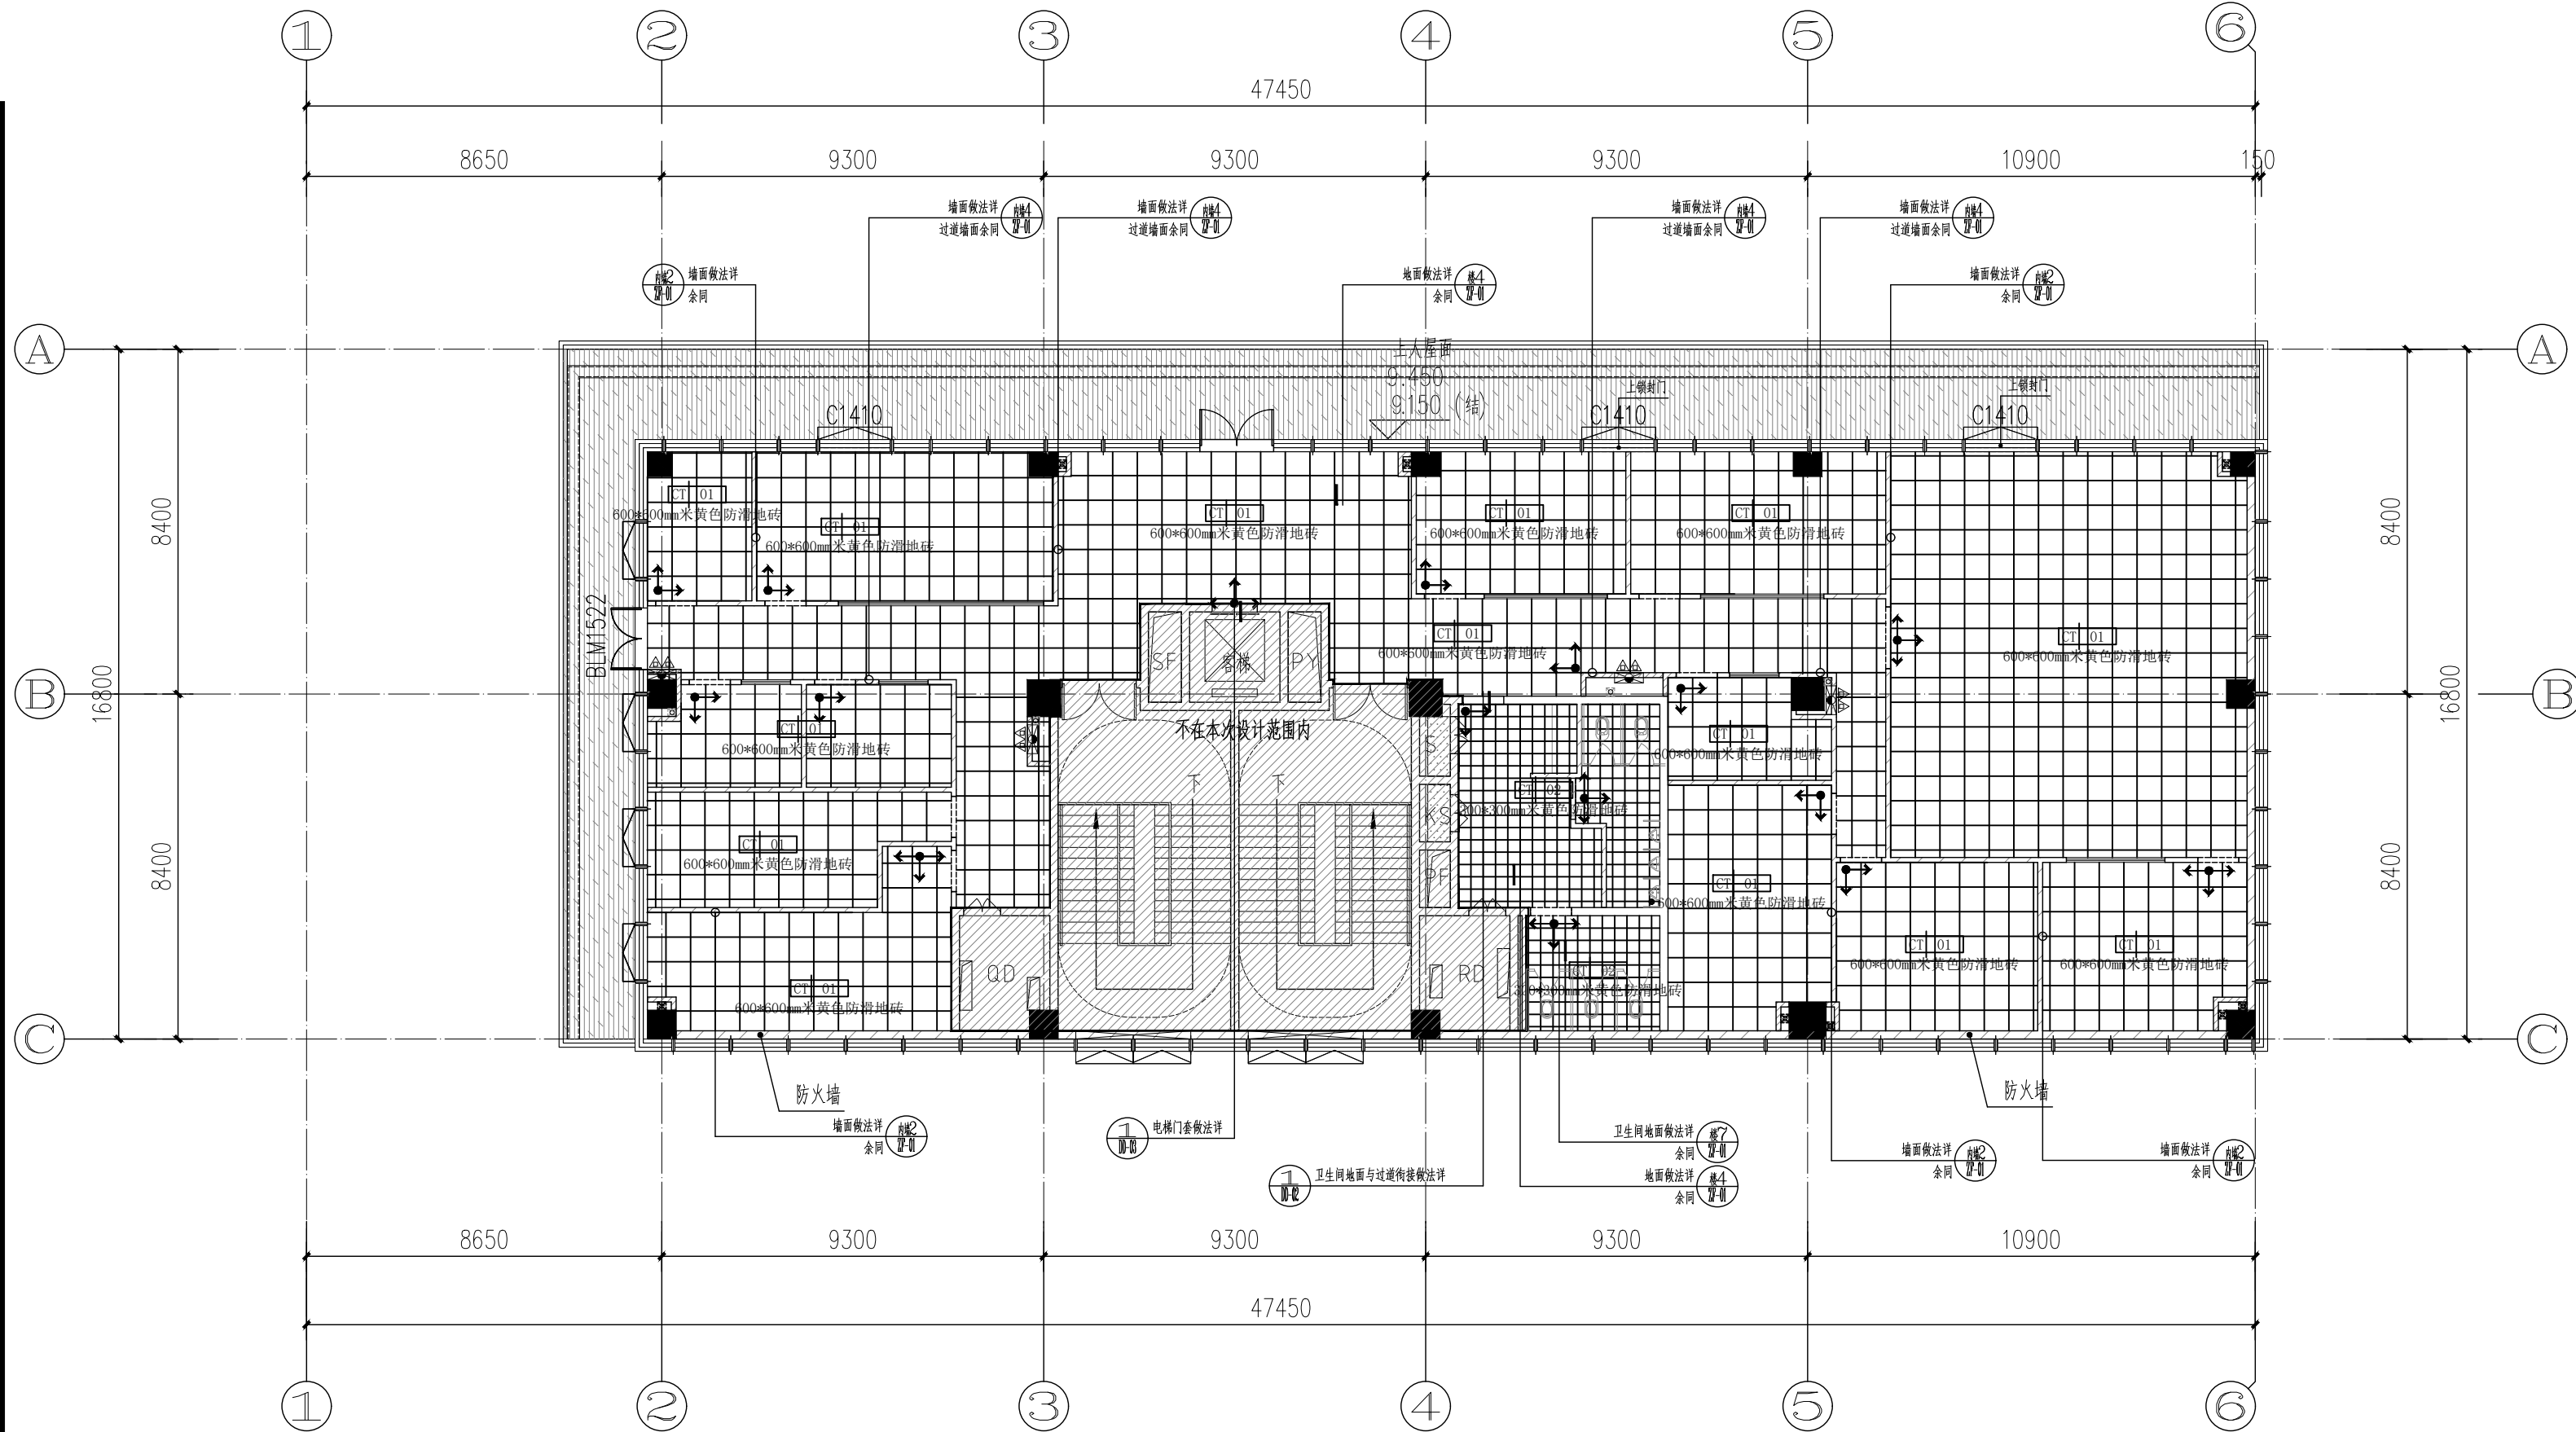


三层铺装布置平面图 1:150

本层建筑面积: 402.75m², 总面积1382.02m²。

图例:

消火栓

说明: 砖墙高度到板底

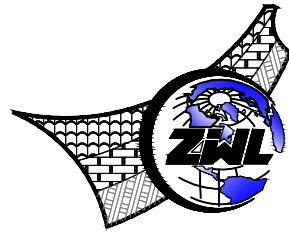

中物聯规划设计研究院有限公司

CHINA SUPPLY & LOGISTICS
PLANNING & ARCHITECTURAL
DESIGN & RESEARCH INSTITUTE LTD

建筑行业甲级资质	证书编号: A145006752
城乡规划甲级资质	证书编号: 自资规甲字21450400
工程咨询甲级资质	证书编号: 甲252021011160
土地规划乙级资质	证书编号: 201402
工程勘察专业乙级资质	证书编号: B245006759
市政(给水工程、排水工程、道路工程、桥梁)专业乙级资质	
环境工程(水污染防治工程)专项乙级	
农林行业(兽医/畜牧工程)专业乙级	
公路行业(公路)专业丙级资质	
水利行业(河道整治)专业丙级	
风景园林专项乙级资质	
证书编号: A245006759	



请核实项目二维码信息
www.zwl-ad.com

建设单位 DEVELOPER

广州市番禺区人民政府东环街道办事处

项目名称 PROJECT

东环街综合行政执法队办公室装修工程

子项目名称 SUB PRO.

图纸名称 DRAWING TITLE

三层地面铺装平面图

项目代号 PROJECT NO.	JZ-26-08		
图别 STATUS	装 修	版 次 REVISION	第1.0版
图号 DRAWING No.	3F-07	日 期 DATE	2026. 03


审 定 CHECK BY	覃克猛	单 位
审 核 EXAM BY	杨荣生	中物联
项目负责人 CHIEF DESIGNER	杨荣生	中物联
专业负责人 PRO. ENG BY	劳 新	中物联
校 对 CHECK BY	林土兴	中物联
设 计 DESIGN BY	姚金燕	中物联

东星路

东星路

莲花大道

莲花大道

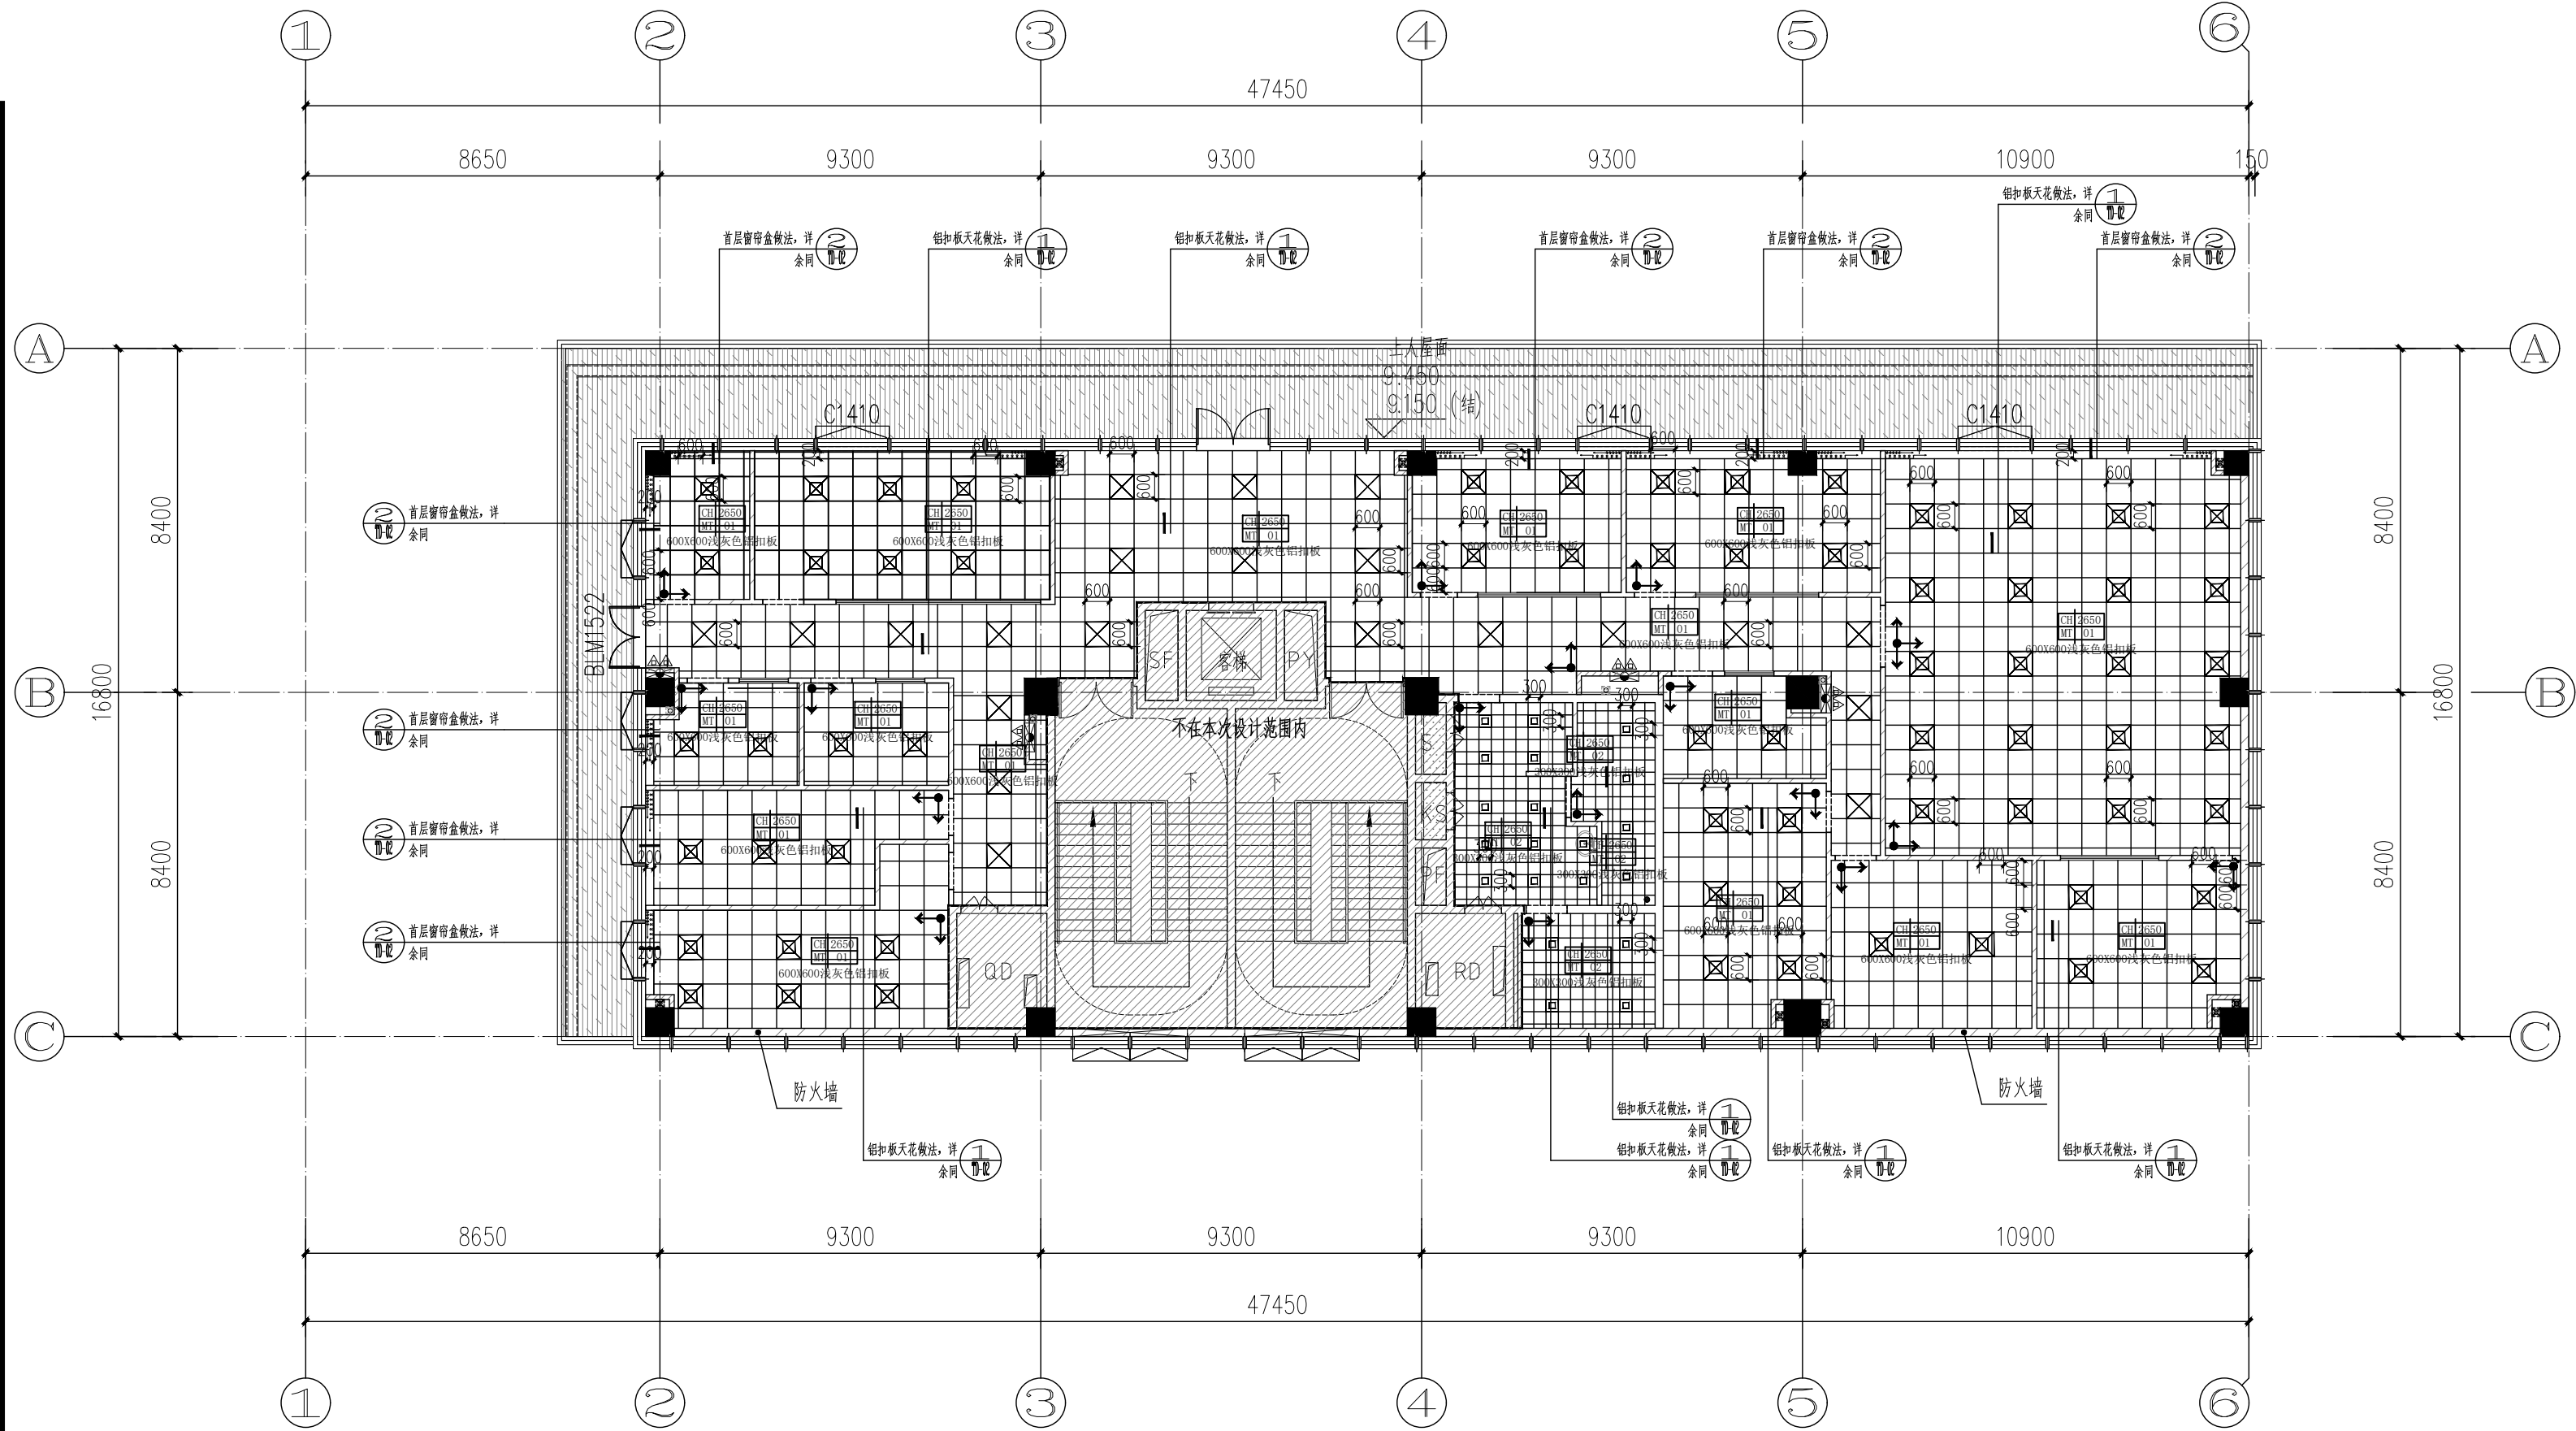


三层天花布置图 1:150

本层建筑面积: 402.75m², 总面积1382.02m².

图例	
	垂直窗帘
	600x600LED平板灯 32W
	600x600LED平板灯 18W
	300x300LED平板灯 8W
	消火栓

注: 楼梯间、过道天花均刷白色无机涂料。

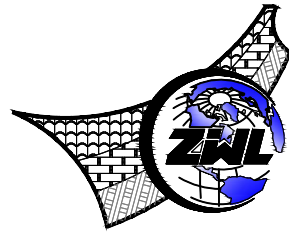

中物聯規劃設計研究院
有限公司
CHINA SUPPLY & LOGISTICS
PLANNING & ARCHITECTURAL
DESIGN & RESEARCH INSTITUTE LTD

建筑行业甲级资质 证书编号: A145006752
城乡规划甲级资质 证书编号: 自资规甲字21450400
工程咨询甲级资质 证书编号: 甲252021011160
土地规划乙级资质 证书编号: 201402
工程勘察专业乙级资质 证书编号: B245006759
市政(给水工程、排水工程、道路工程、桥梁)专业乙级资质
环境工程(水污染防治工程)专项乙级
农林行业(兽医/畜牧工程)专业乙级
公路行业(公路)专业丙级资质 水利行业(河道整治)专业丙级
风景园林专项乙级资质 证书编号: A245006759



请核实项目二维码信息
www.zwl-ad.com

建设单位 DEVELOPER

广州市番禺区人民政府东环街道办事处

项目名称 PROJECT

东环街综合行政执法队办公室装修工程

子项目名称 SUB PRO.

图纸名称 DRAWING TITLE

三层天花布置平面图

项目代号 PROJECT NO. JZ-26-08

图别 STATUS 装修 版次 REVISION 第1.0版

图号 DRAWING No. 3F-08 日期 DATE 2026.03

审定 CHECK BY 覃克猛


审核 EXAM BY 杨荣生

项目负责人 CHIEF DESIGNER 杨荣生

专业负责人 PRO. ENG BY 劳新


校对 CHECK BY 林土兴

设计 DESIGN BY 姚金燕

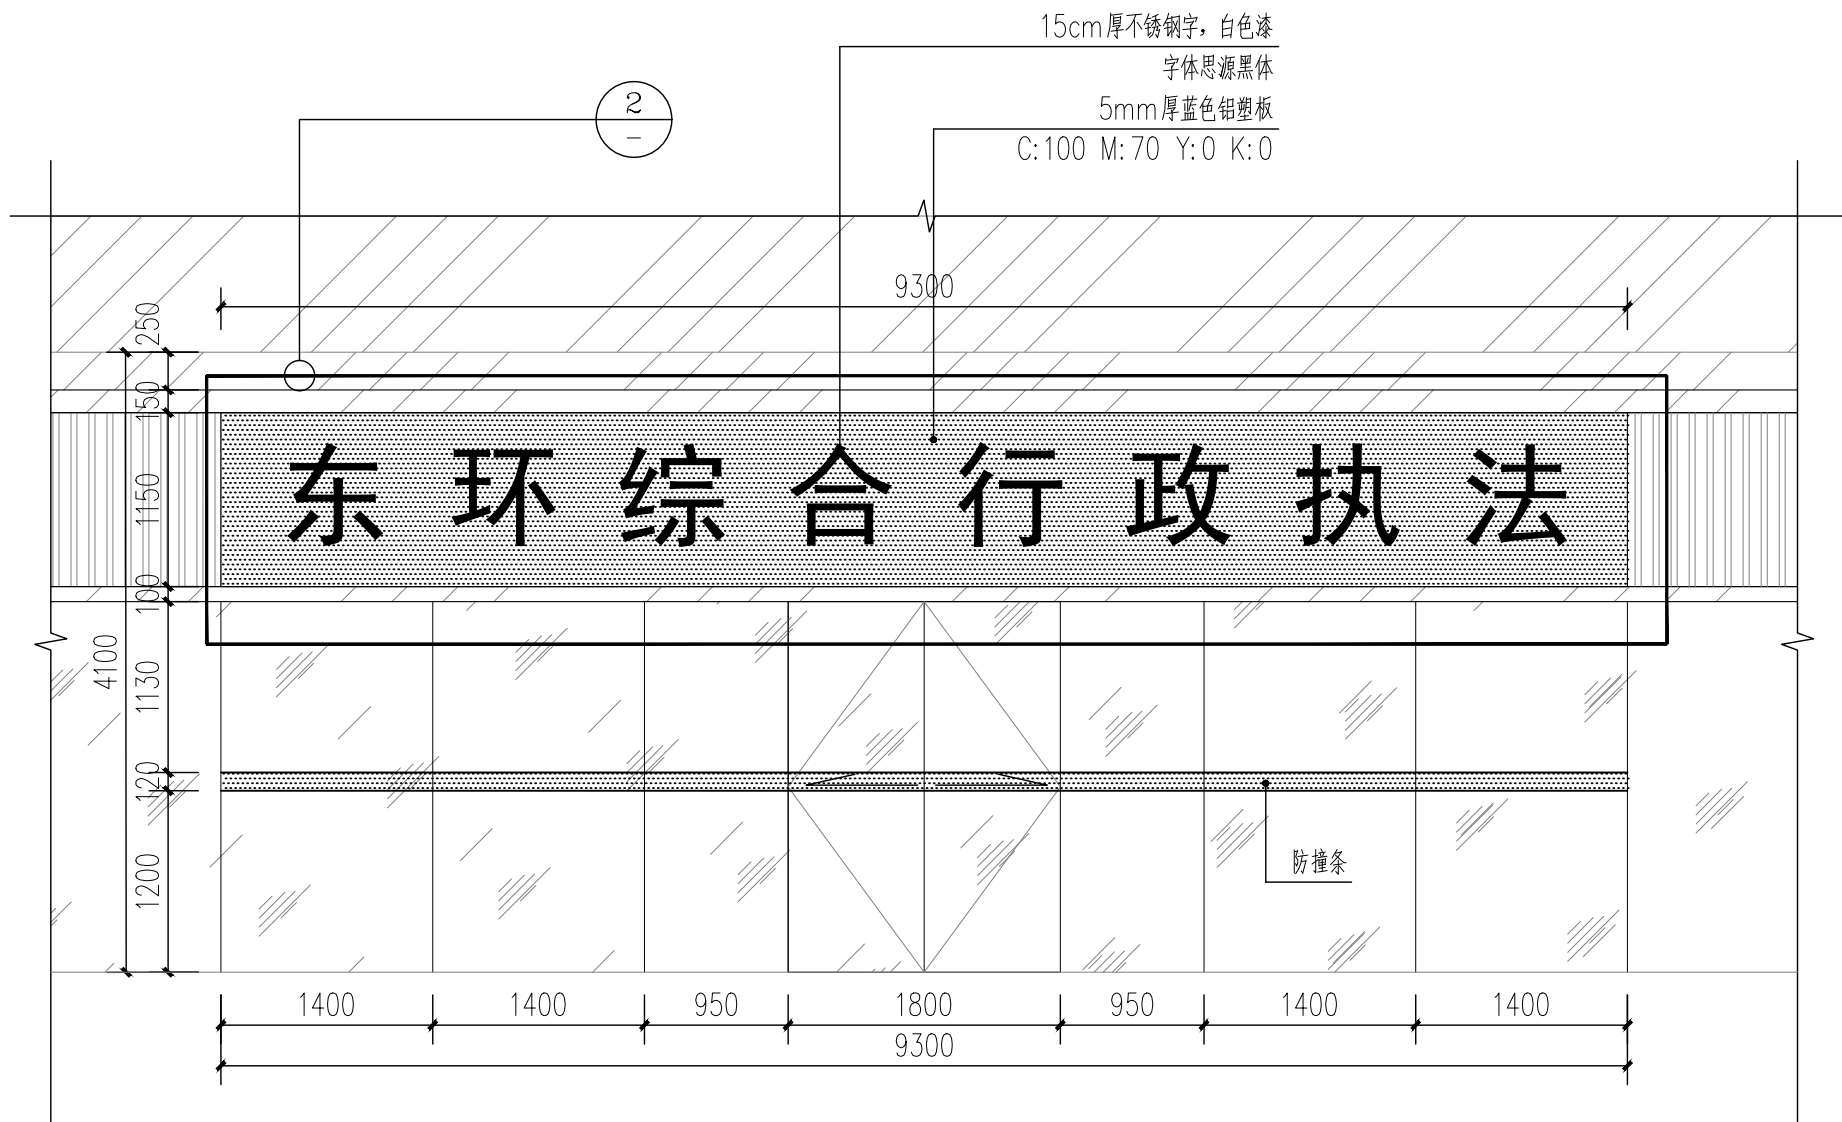


1 综合执法门头立面图 1:50
1E-01


注：标志形象识别系统,参考综合行政执法规范化建设指引文件

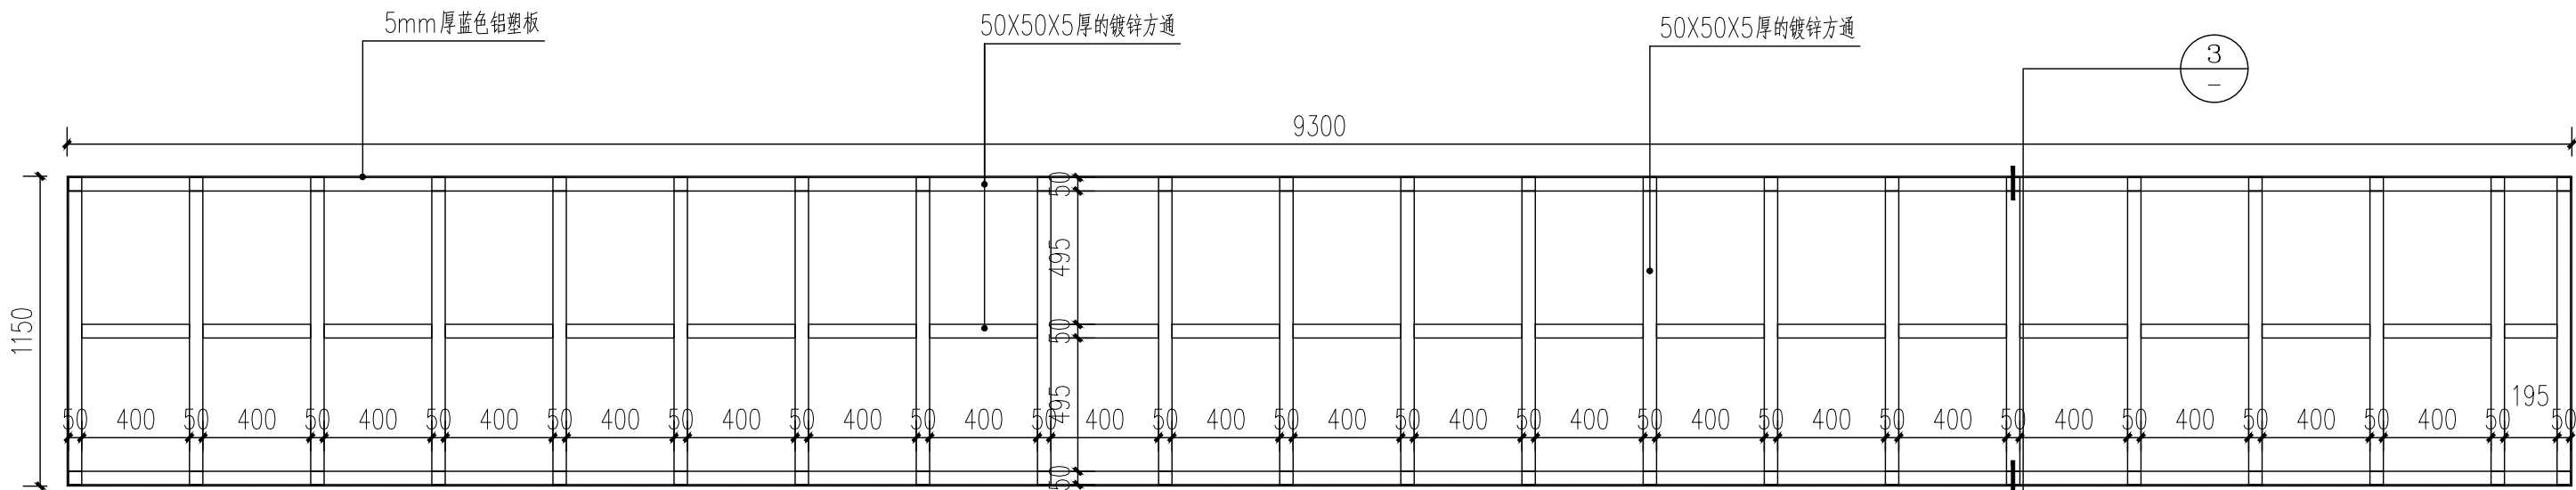

2 警务室门头方通布置图 1:50

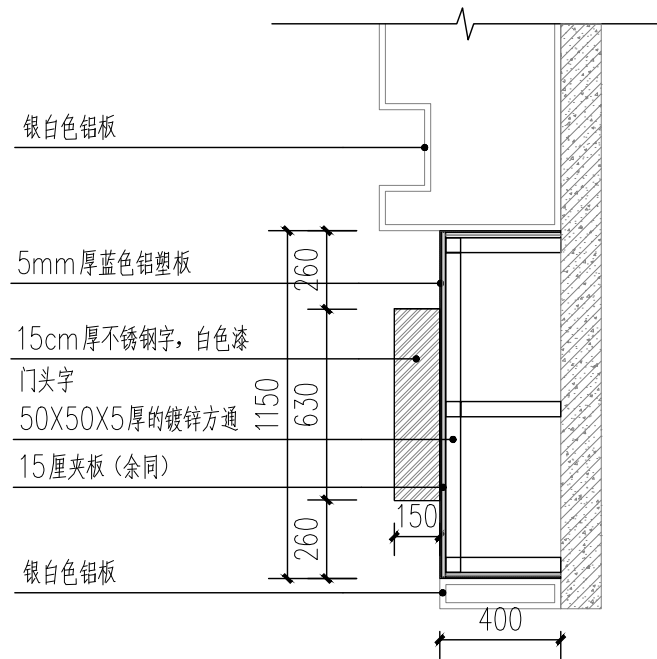

3 警务室门头剖面图 1:50

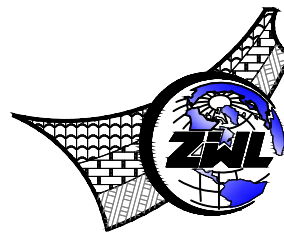

中物聯規劃設計研究院
有限公司
CHINA SUPPLY & LOGISTICS
PLANNING & ARCHITECTURAL
DESIGN & RESEARCH INSTITUTE LTD

建筑行业甲级资质 证书编号: A145006752
城乡规划甲级资质 证书编号: 自资规甲字21450300
工程咨询甲级资质 证书编号: 甲252021011160
土地规划乙级资质 证书编号: 201402
工程勘察专业乙级资质 证书编号: B245006759
市政(给水工程、排水工程、道路工程、桥梁)专业乙级资质
环境工程(水污染防治工程)专项乙级
农林行业(兽医/畜牧工程)专业乙级
公路行业(公路)专业丙级资质 水利行业(河道整治)专业丙级
风景园林专项乙级资质 证书编号: A245006759



请核实项目二维码信息
www.zwl-ad.com

建设单位 DEVELOPER

广州市番禺区人民政府东环街道办事处

项目名称 PROJECT

东环街综合行政执法队办公室装修工程

子项目名称 SUB PRO.

图纸名称 DRAWING TITLE

综合执法门头正立面

项目代号 PROJECT NO. JZ-26-08

图别 STATUS 装修 版次 REVISION 第1.0版

图号 DRAWING No. 1E-01 日期 DATE 2026.03

审定 CHECK BY 覃克猛

审核 EXAM BY 杨荣生


项目负责人 CHIEF DESIGNER 杨荣生

专业负责人 PRO. ENG BY 劳新

校对 CHECK BY 林土兴


设计 DESIGN BY 姚金燕

专业 会签	总图		结构		电气	
建筑			给排水	三	暖通	

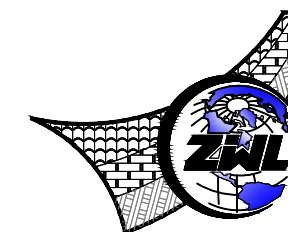


**中物聯規劃設計研究院
有限公司**
CHINA SUPPLY & LOGISTICS
PLANNING & ARCHITECTURAL
DESIGN & RESEARCH INSTITUTE LTD

建筑行业甲级资质	证书编号: A145006752
城乡规划甲级资质	证书编号: 自资规甲字21450304
工程咨询甲级资质	证书编号: 甲252010111661
土地规划乙级资质	证书编号: 201402
工程造价专业乙级资质	证书编号: B245006759
市政 (给水工程、排水工程、道路工程、桥梁) 专业乙级资质	
环境工程 (水污染防治工程) 专项乙级	
农林行业 (兽医/畜牧工程) 专业乙级	
风景园林行业 (工程) 专业丙级资质	水利行业(河道整治)专业丙级
风景名胜专业乙级资质	证书编号: A24500675

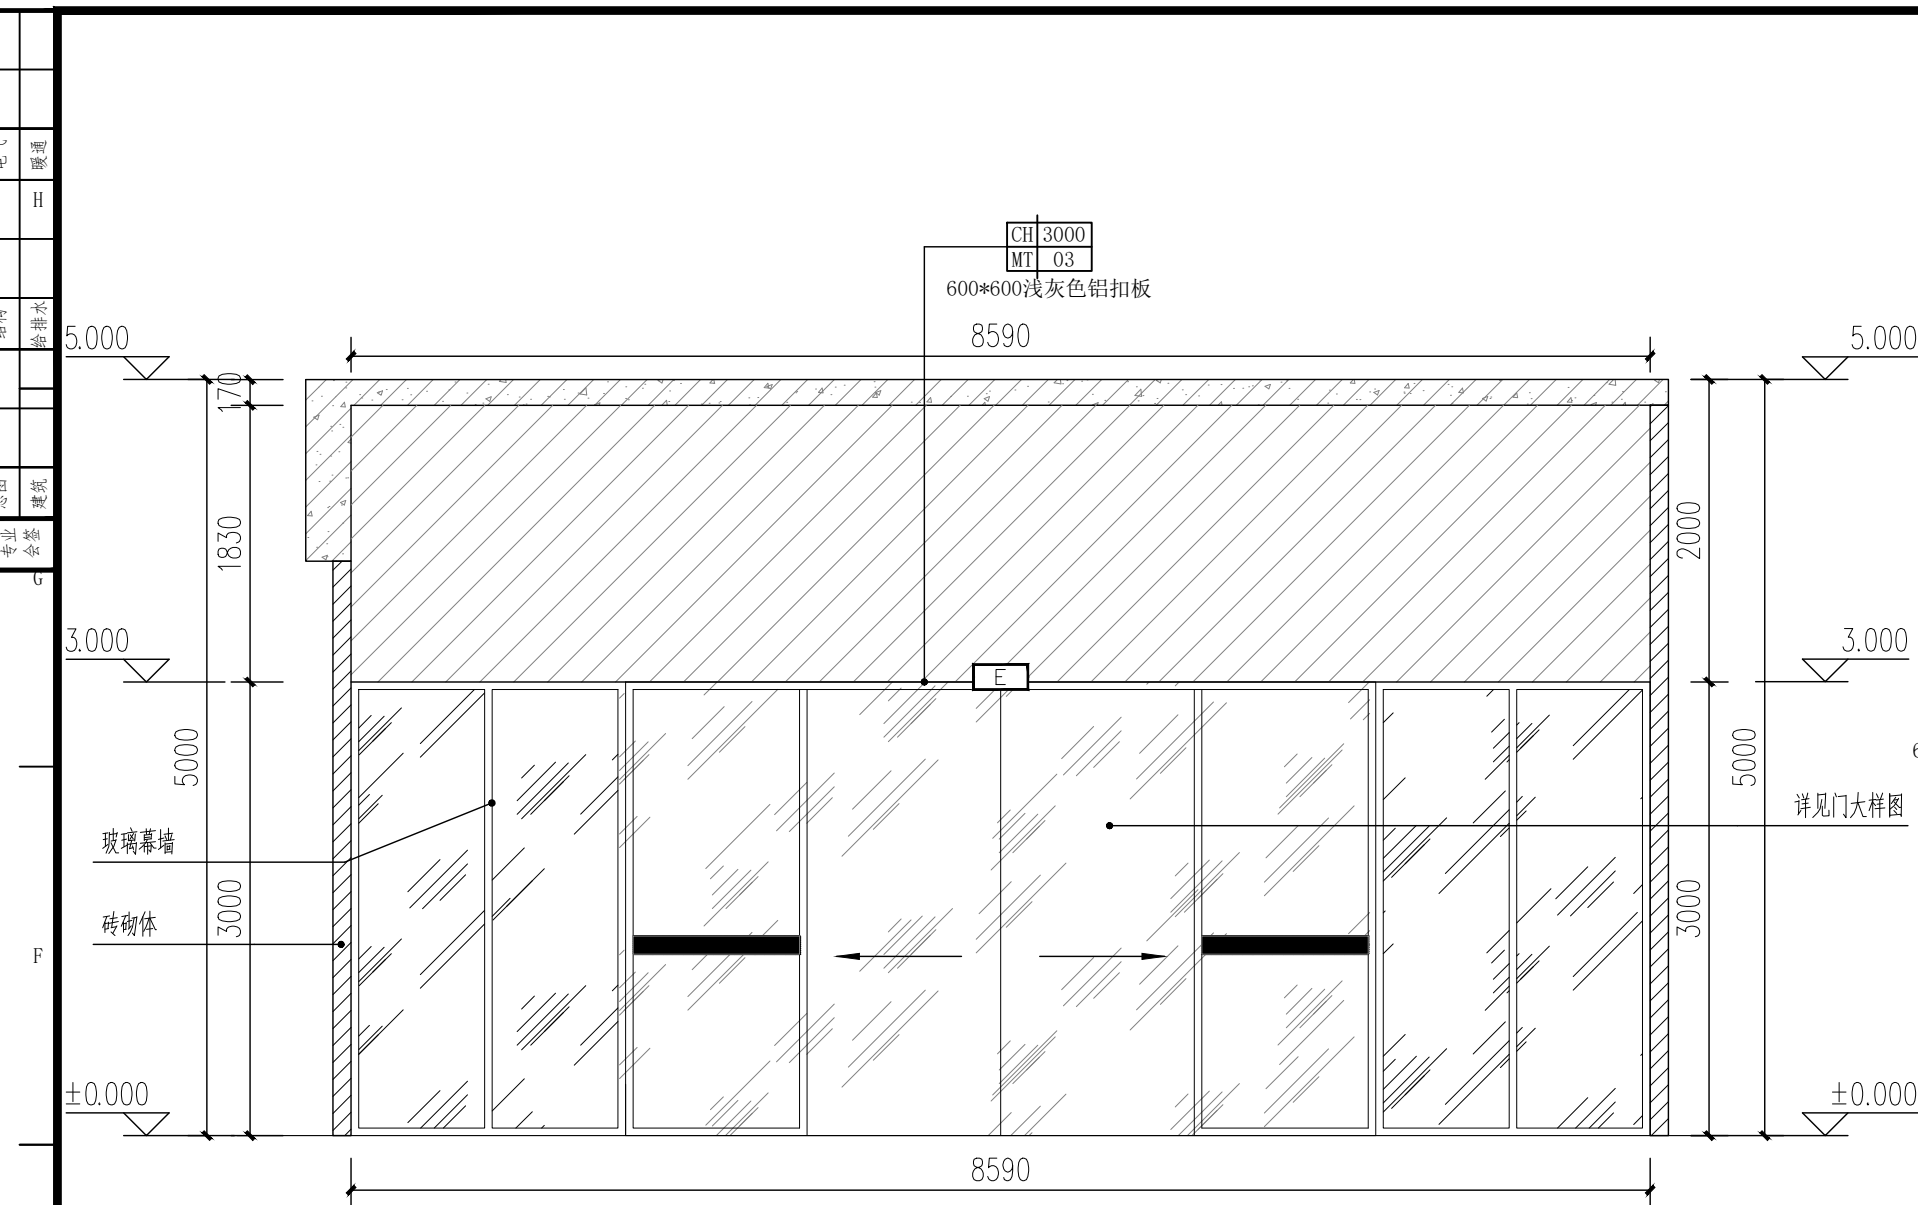


1
1E-02


服务大堂立面图 1:50

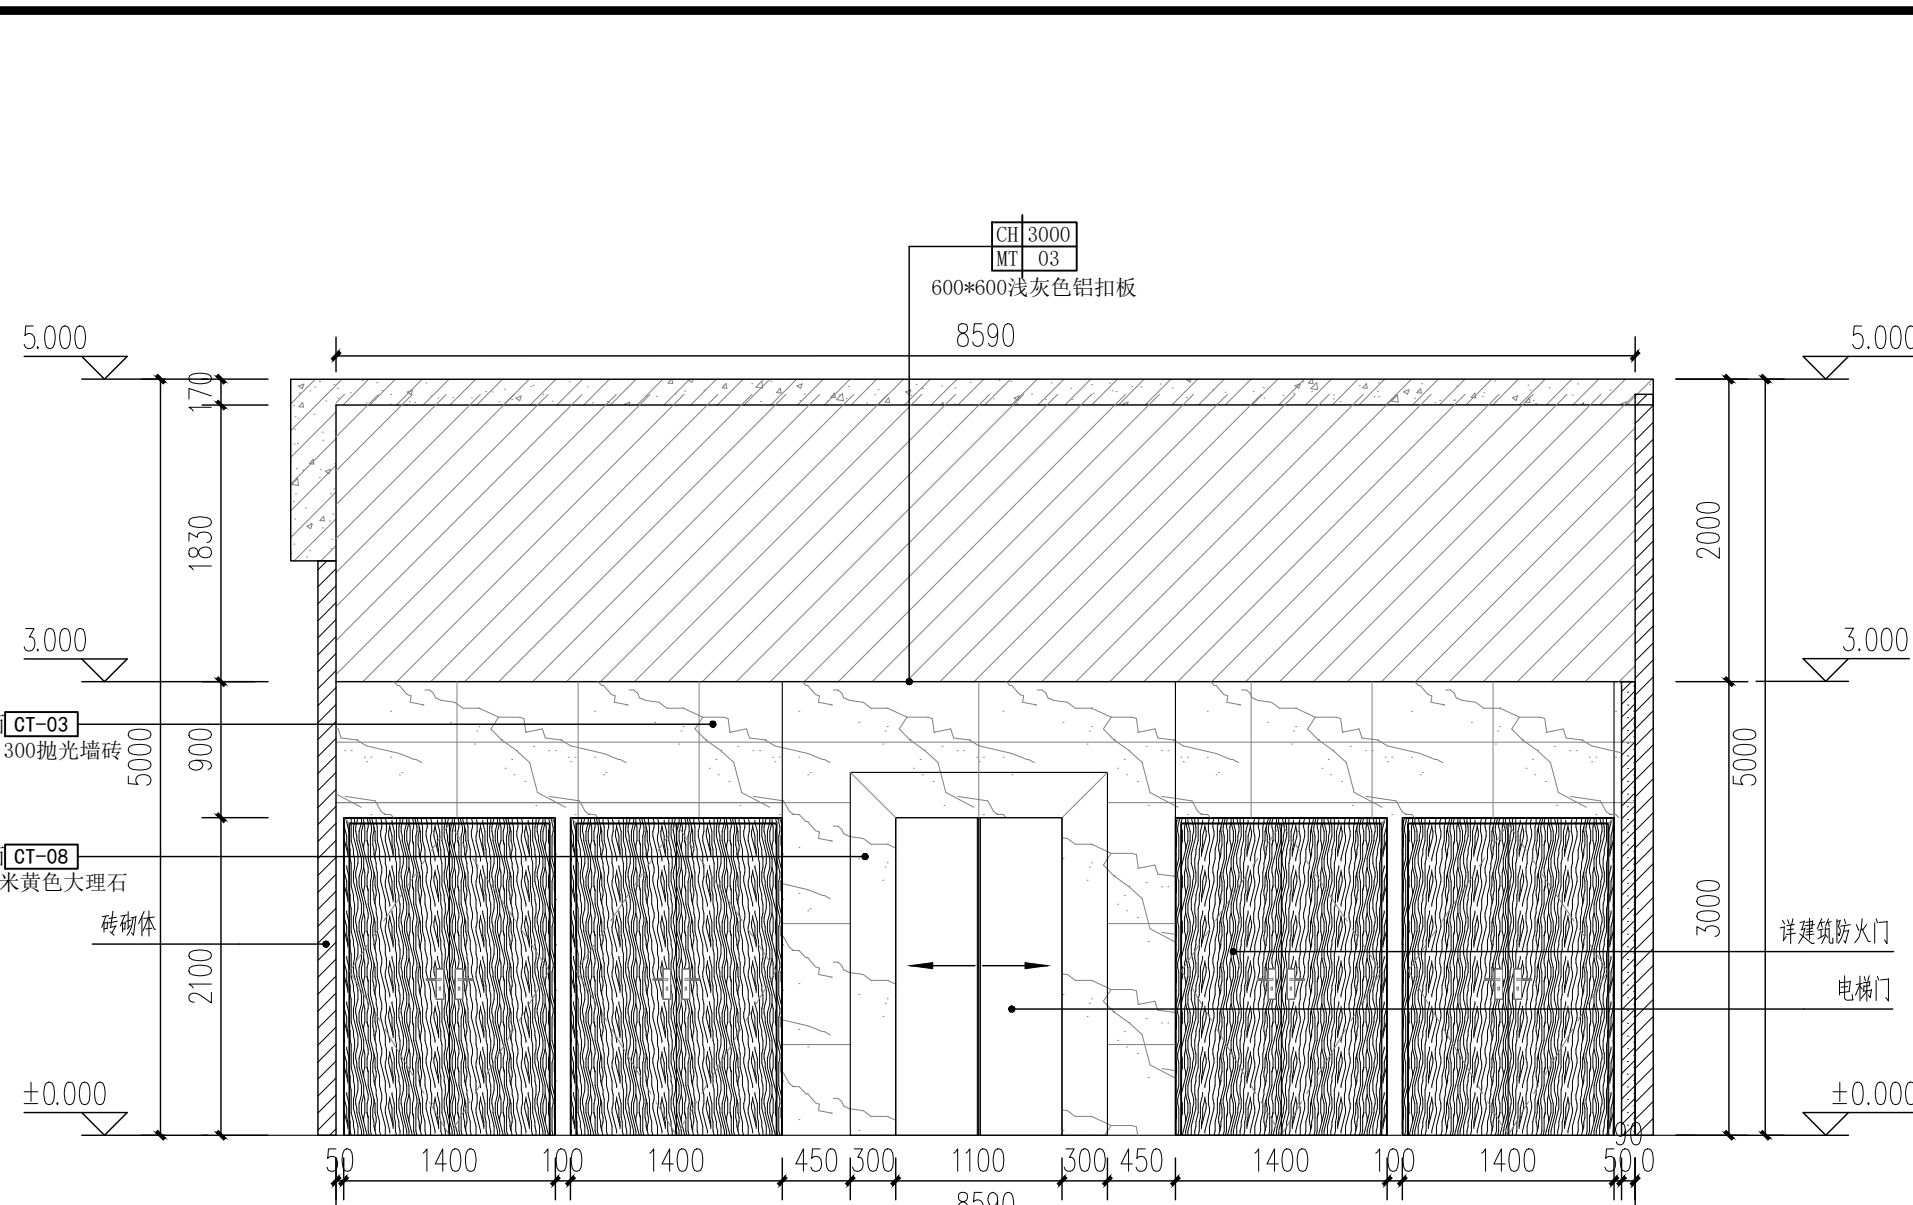

2 服务大堂立面图 1:50

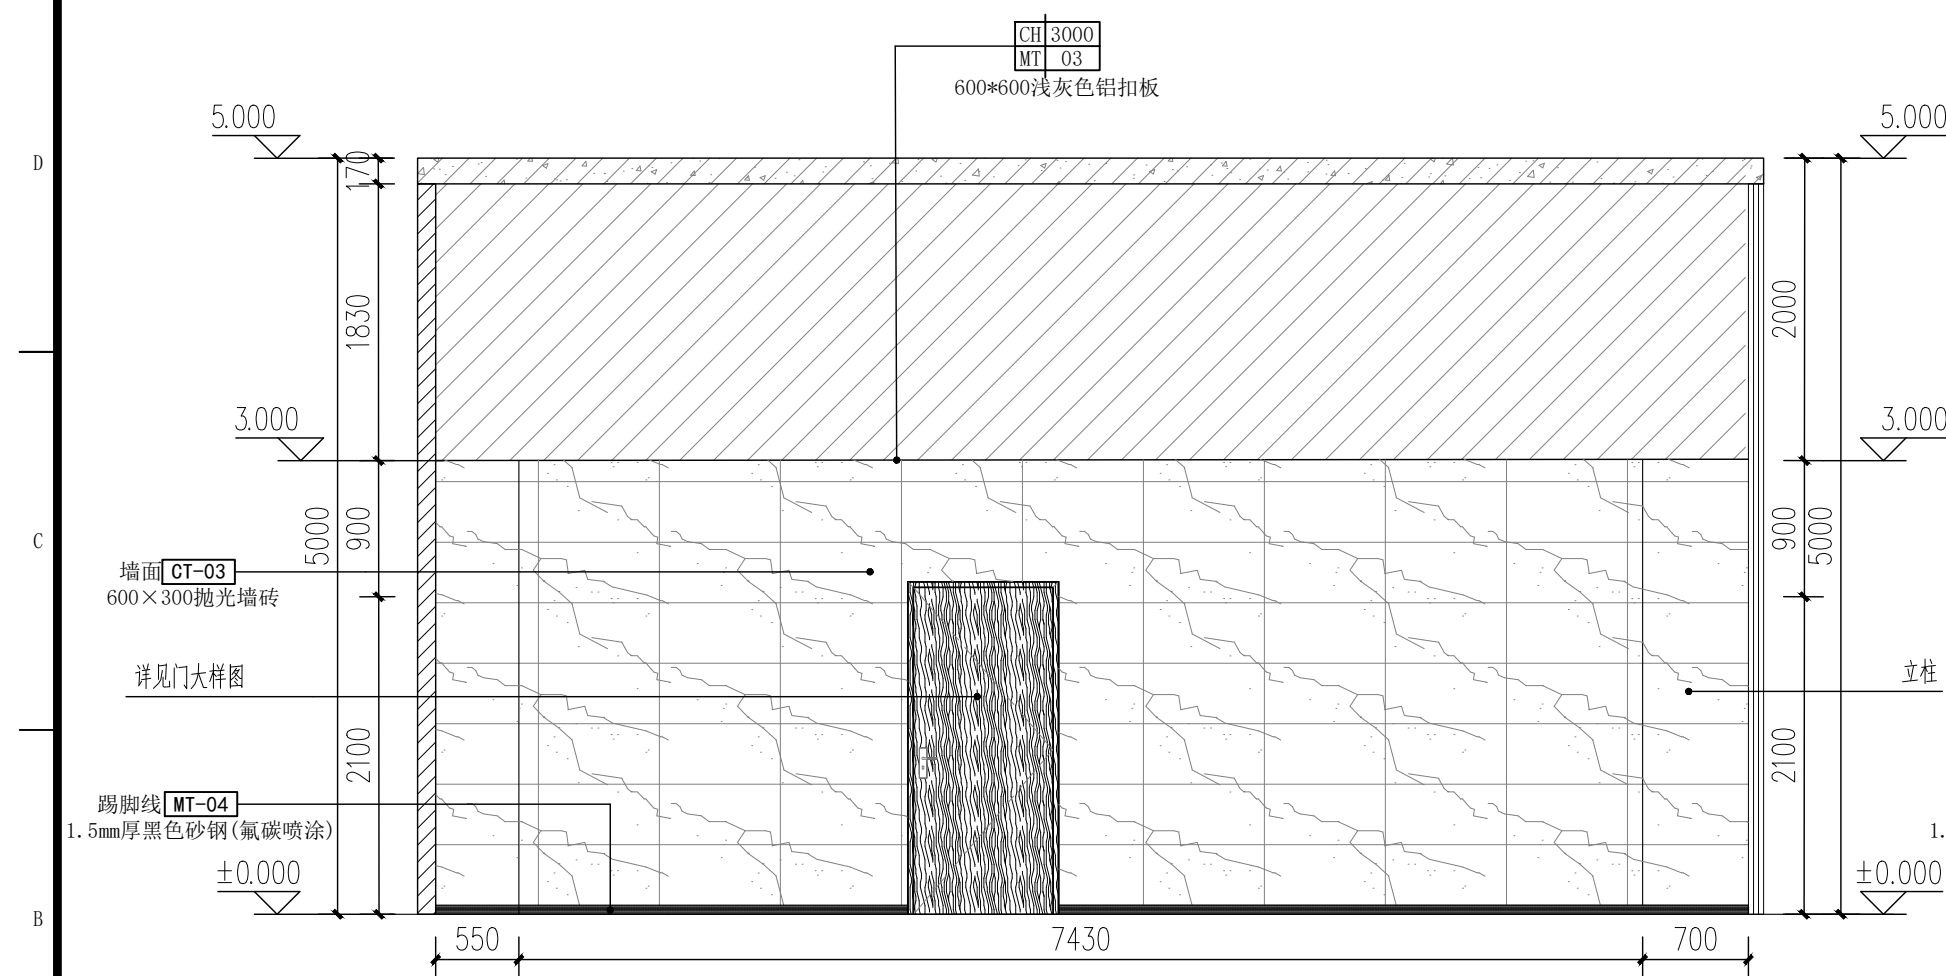

3 服务大堂立面图 1:50
1E-02

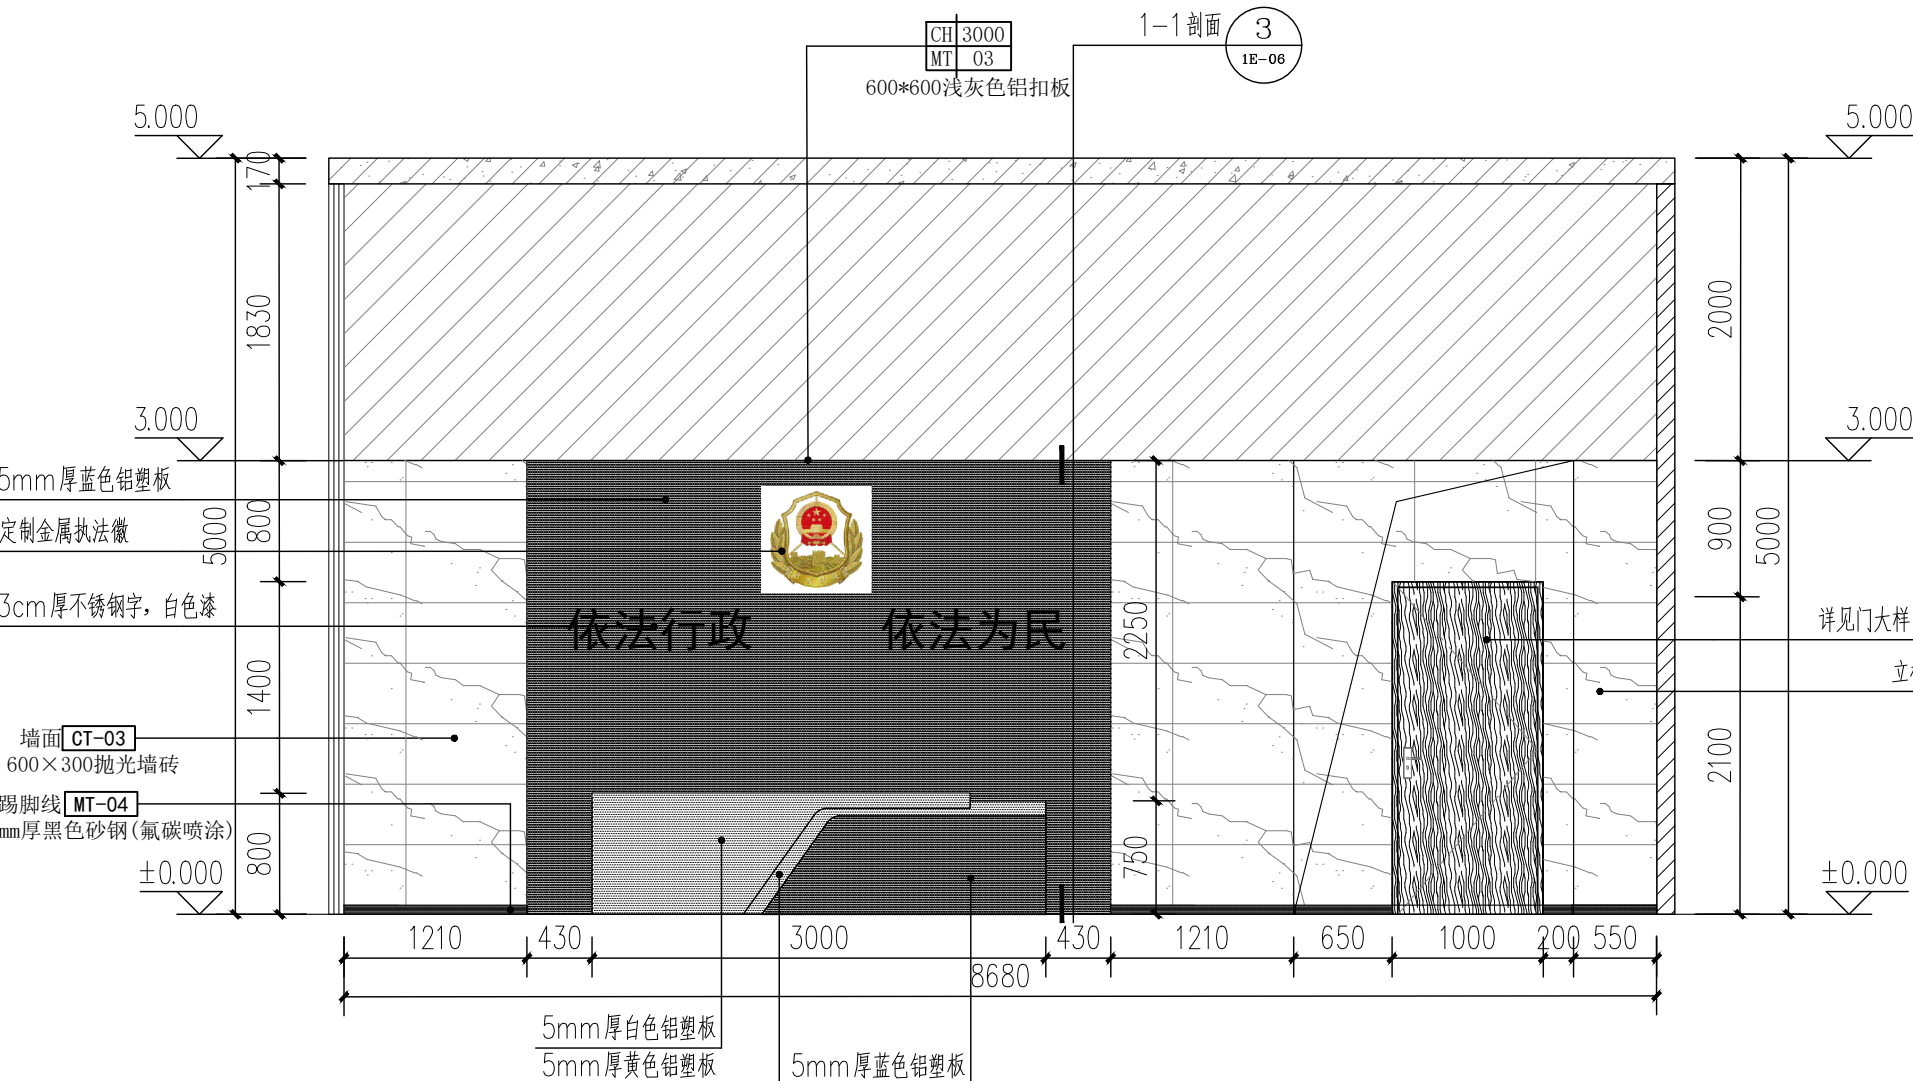

4 服务大堂立面图 1:50
1E-02

注：标志形象识别系统参考综合行政执法规范化建设指引文件

注: 1、除标注外, 所有室内装修材料为

PT-01

 墙面无机涂料,

MT-04

 踢脚线, 过道及楼梯装修材料为

CT-01

 脚线 600×300抛光地砖,

CT-01

 脚线 100×600抛光地砖。

2、办公桌椅不在本次装修范围内，均为甲方单独采购。

3、图中 为安全出口标志灯, 为疏散指示灯。



请核实项目二维码信息
www.zw|-ad.com

建设单位 DEVELOPER

广州市番禺区人民政府东环街道办事处

项目名称 PROJECT

东环街综合行政执法队办公室装修工程

子项目名称	SUB PRO
-------	---------


图纸名称	DRAWING TITLE
------	---------------

服务大堂立面图


项目代号	I7-26-08
------	----------


图 别 STATUS	装 修	版 次 REVISION	第1.0版
---------------	-----	-----------------	-------


图号 DRAWING No.	1E-02	日期 DATE	2026.03
-------------------	-------	------------	---------

 审 定 CHECK BY	覃克猛	
-----------------	-----	---


审 核 EXAM BY	杨荣生	杨荣生
----------------	-----	-----

项目负责人 CHIEF DESIGNER	杨荣生	
-------------------------	-----	---


专业负责人 PRO. ENG BY	劳 新	
----------------------	-----	---

校 对 CHECK BY	林土兴	
-----------------	-----	---


设计 DESIGN BY	姚金燕	姚金燕
-----------------	-----	-----

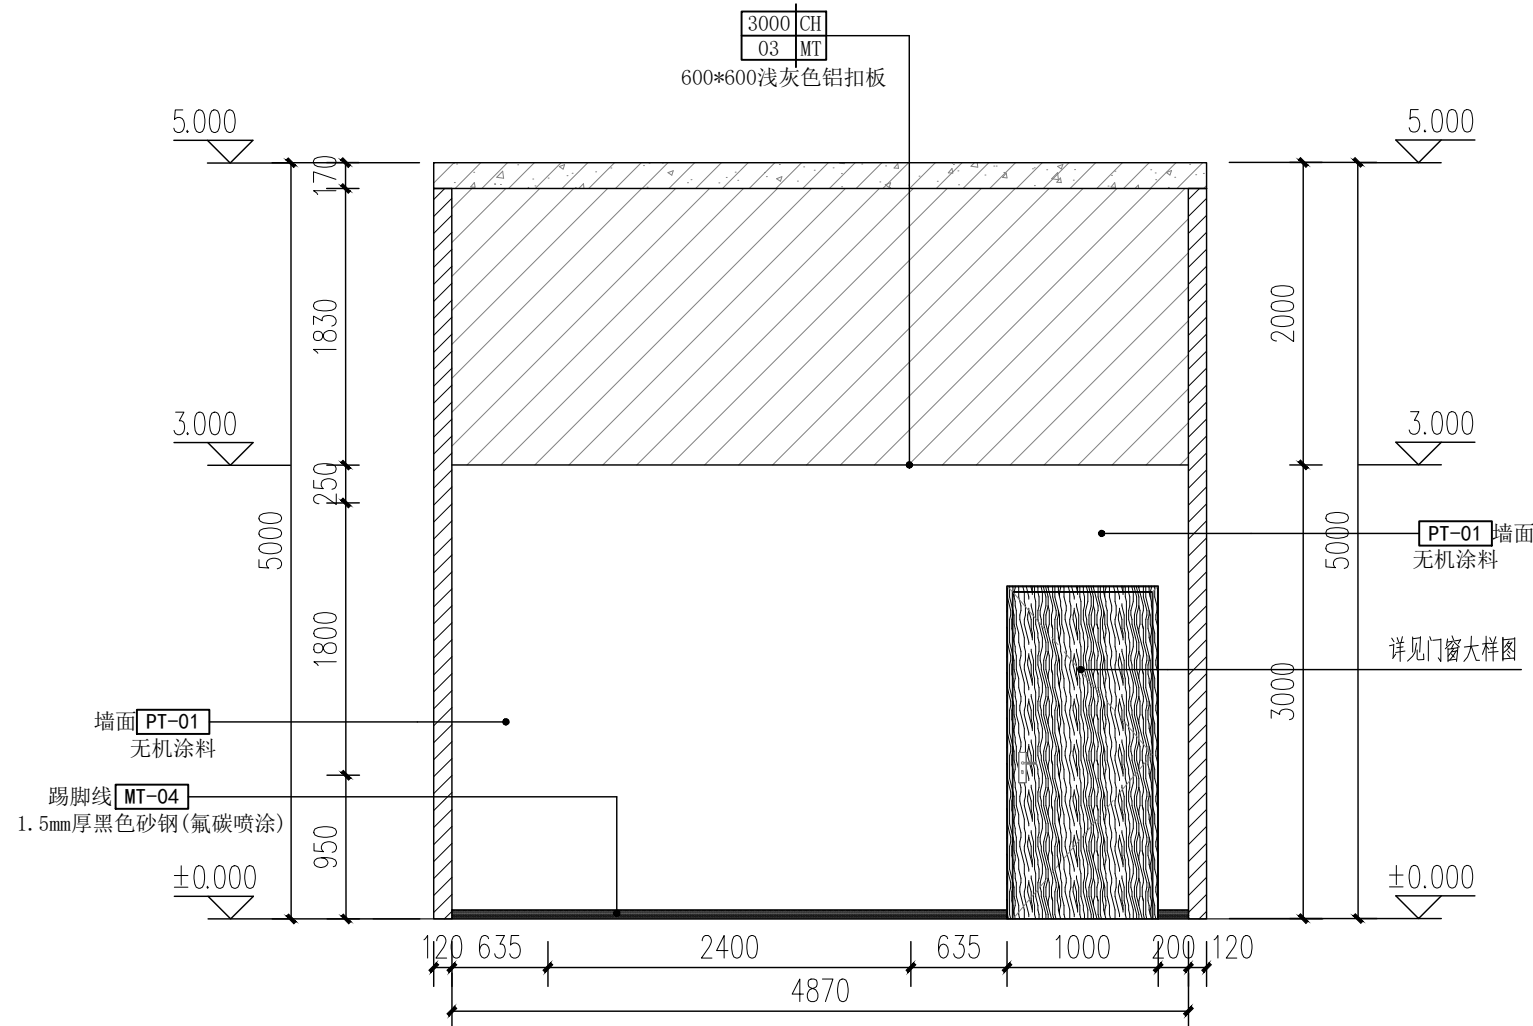

1 市容室1立面图 1:50
1E-03

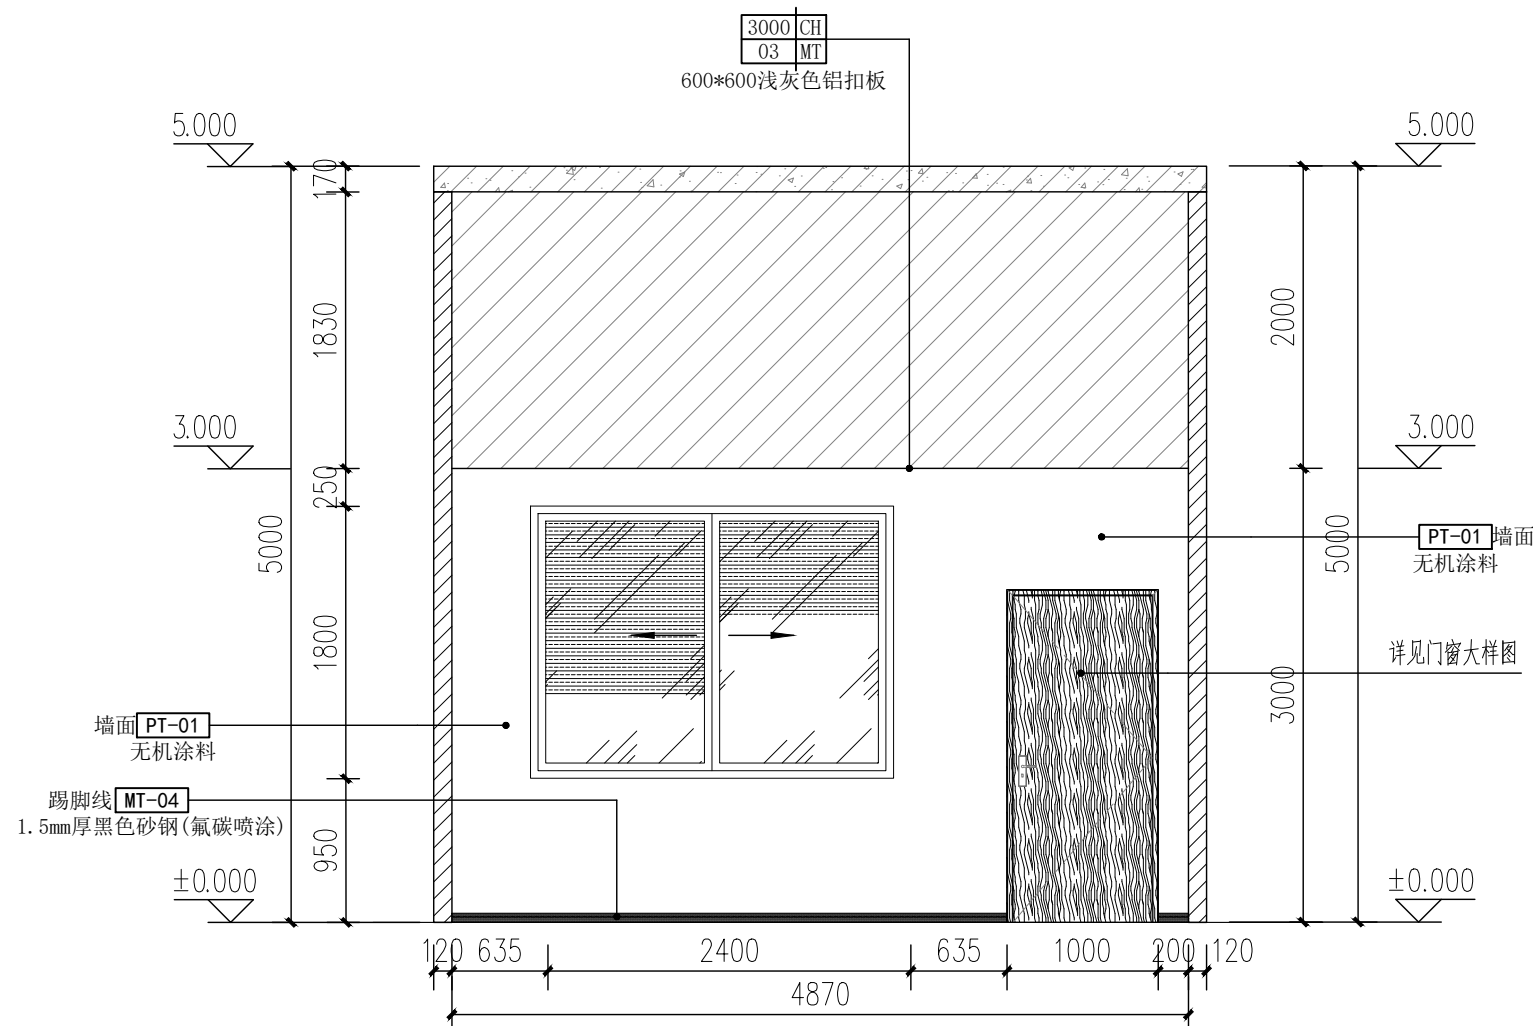


2 市容室2立面图 1:50
1E-03

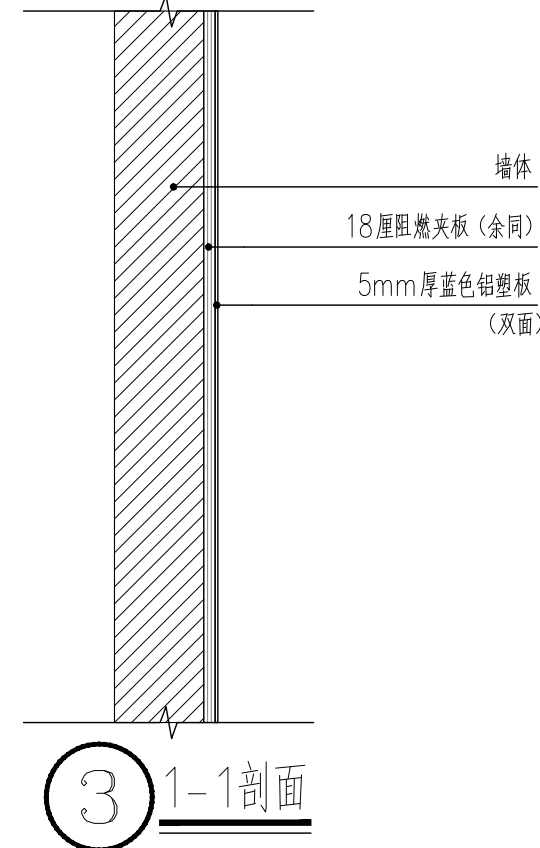

注：1、除标注外，所有室内装修材料为 PT-01 墙面无机涂料，MT-04 踢脚线，过道及楼梯装修材料为 CT-01 脚线，600×300抛光墙砖，100×600抛光墙砖。

2、办公桌椅不在本次装修范围内，均为甲方单独采购。

3、图中 E 为安全出口标志灯，→ 为疏散指示灯。

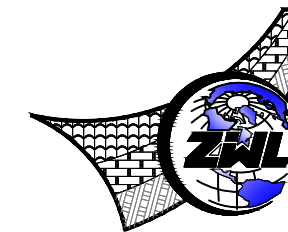

中物聯规划设计研究院
有限公司
CHINA SUPPLY & LOGISTICS
PLANNING & ARCHITECTURAL
DESIGN & RESEARCH INSTITUTE LTD

建筑行业甲级资质 证书编号：A145006752
城乡规划甲级资质 证书编号：自资规甲字21450300
工程咨询甲级资质 证书编号：甲252021011160
土地规划乙级资质 证书编号：201402
工程勘察专业乙级资质 证书编号：B245006759
市政（给水工程、排水工程、道路工程、桥梁）专业乙级资质
环境工程（水污染防治工程）专项乙级
农林行业（兽医/畜牧工程）专业乙级
公路行业（公路）专业丙级资质 水利行业（河道整治）专业丙级
风景园林专项乙级资质 证书编号：A245006759




请核实项目二维码信息
www.zwl-ad.com

建设单位 DEVELOPER
广州市番禺区人民政府东环街道办事处
项目名称 PROJECT
东环街综合行政执法队办公室装修工程
子项目名称 SUB PRO.


图纸名称 DRAWING TITLE
内勤室立面图

项目代号 PROJECT NO.	JZ-26-08		
图别 STATUS	装 修	版 次 REVISION	第1.0版
图号 DRAWING No.	1E-03	日 期 DATE	2026.03

审 定 CHECK BY	覃克猛	覃克猛
审 核 EXAM BY	杨荣生	杨荣生
项目负责 CHIEF DESIGNER	杨荣生	杨荣生
专业负责人 PRO. ENG BY	劳 新	劳 新
校 对 CHECK BY	林土兴	林土兴
设 计 DESIGN BY	姚金燕	姚金燕

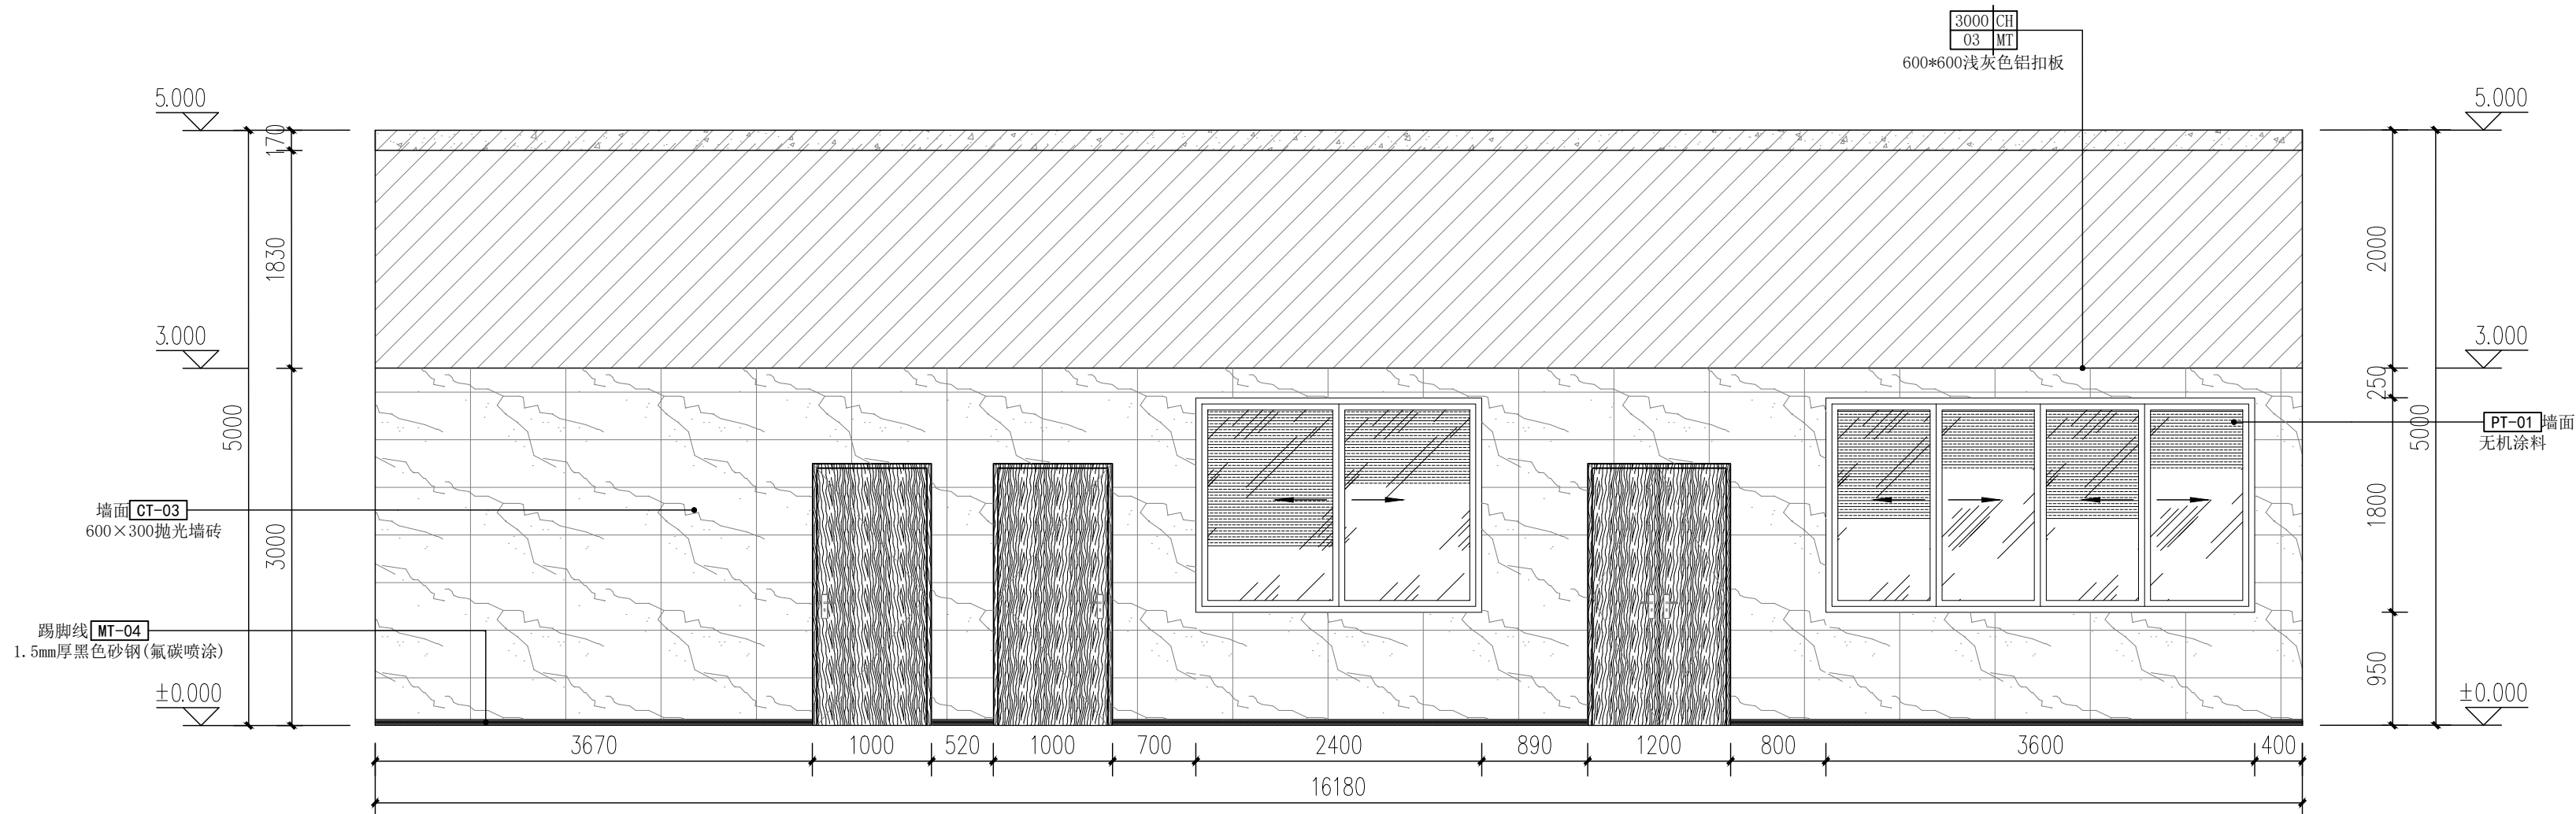

1 首层过道立面图 1:50

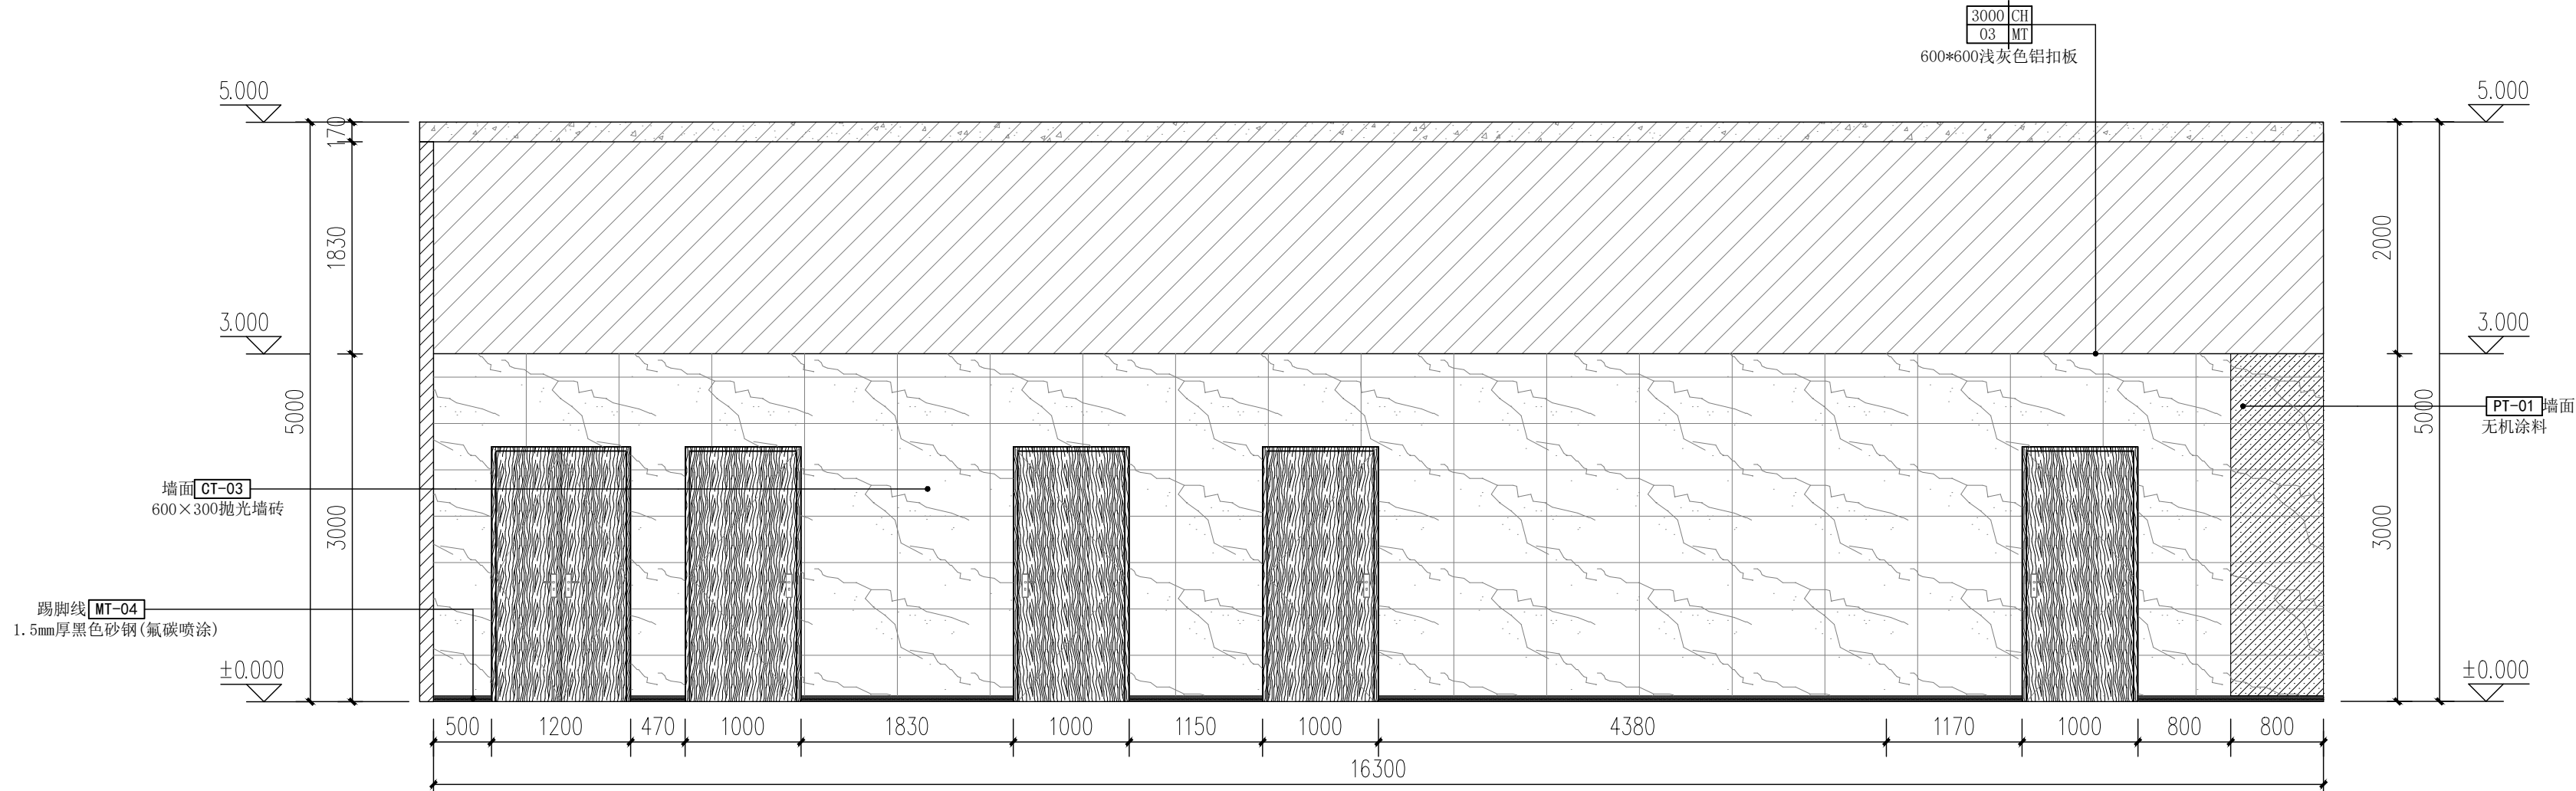


2 首层过道立面图 1:50

注：1、除标注外，所有室内装修材料为 PT-01 墙面无机涂料，MT-04 踢脚线，过道及楼梯装修材料为 CT-01 脚线 600×300抛光墙砖，CT-01 脚线 100×600抛光墙砖。

2、办公桌椅不在本次装修范围内，均为甲方单独采购。

3、图中 E 为安全出口标志灯，→ 为疏散指示灯。

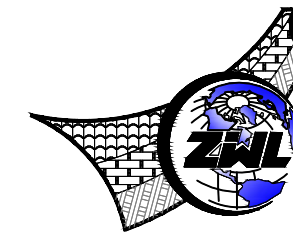

中物聯規劃設計研究院
有限公司
CHINA SUPPLY & LOGISTICS
PLANNING & ARCHITECTURAL
DESIGN & RESEARCH INSTITUTE LTD

建筑行业甲级资质 证书编号：A145006752
城乡规划甲级资质 证书编号：自资规甲字21450300
工程咨询甲级资质 证书编号：甲252021011160
土地规划乙级资质 证书编号：201402
工程勘察专业乙级资质 证书编号：B245006759
市政（给水工程、排水工程、道路工程、桥梁）专业乙级资质
环境工程（水污染防治工程）专项乙级
农林行业（兽医/畜牧工程）专业乙级
公路行业（公路）专业丙级资质 水利行业（河道整治）专业丙级
风景园林专项乙级资质 证书编号：A245006759



请核实项目二维码信息
www.zwl-ad.com

建设单位 DEVELOPER

广州市番禺区人民政府东环街道办事处

项目名称 PROJECT

东环街综合行政执法队办公室装修工程

子项目名称 SUB PRO.

图纸名称 DRAWING TITLE

首层过道立面图

项目代号 PROJECT NO. JZ-26-08

图别 STATUS 装修 版次 REVISION 第1.0版

图号 DRAWING No. 1E-04 日期 DATE 2026.03

审定 CHECK BY 覃克猛


审核 EXAM BY 杨荣生

项目负责 CHIEF DESIGNER 杨荣生


专业负责人 PRO. ENG BY 劳新

校对 CHECK BY 林士兴


设计 DESIGN BY 姚金燕

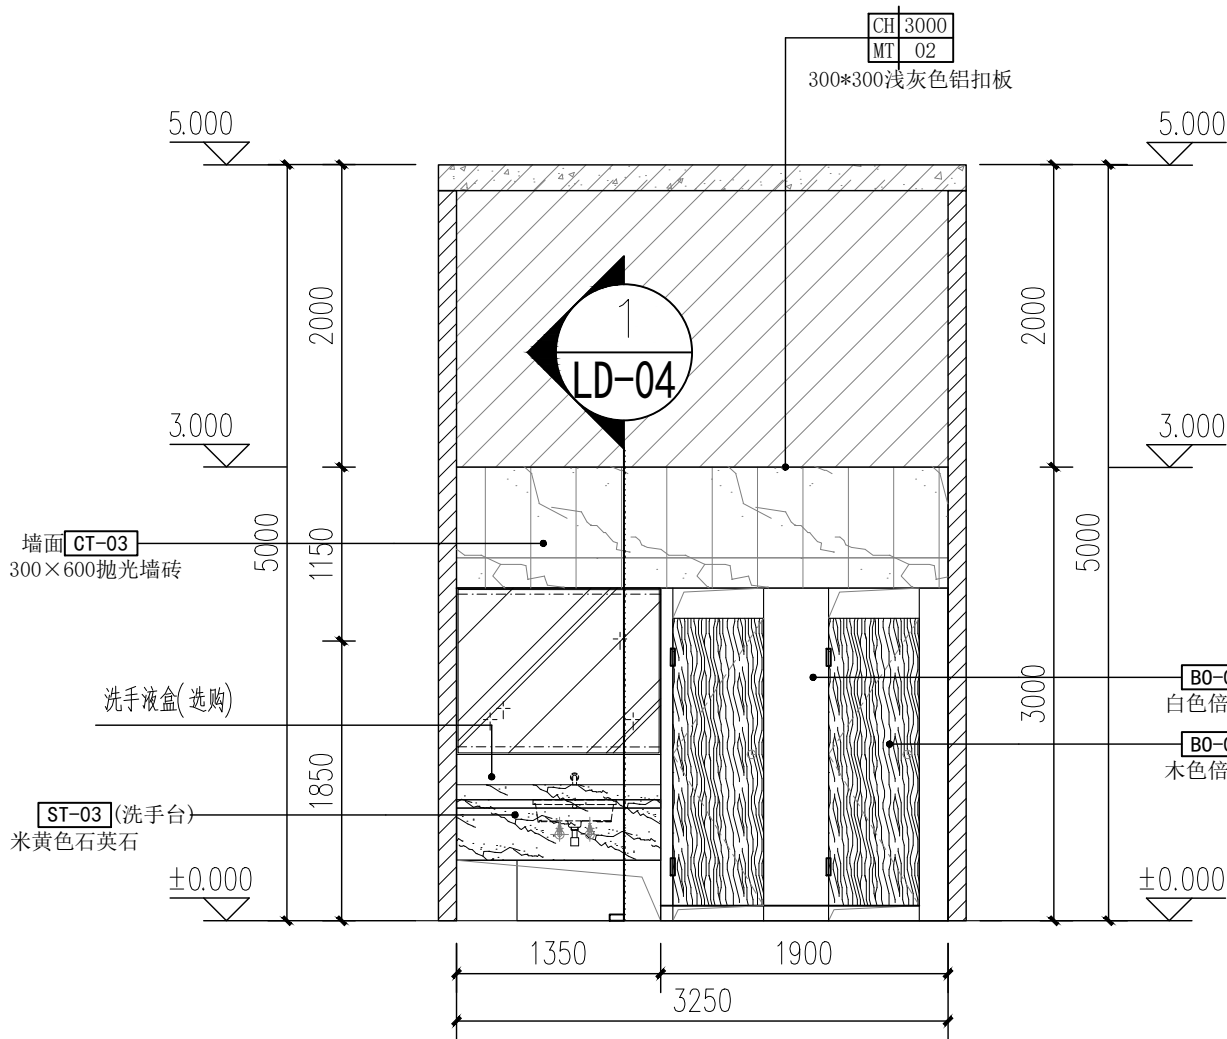


1 首层男卫生间立面图 1:50
1E-05

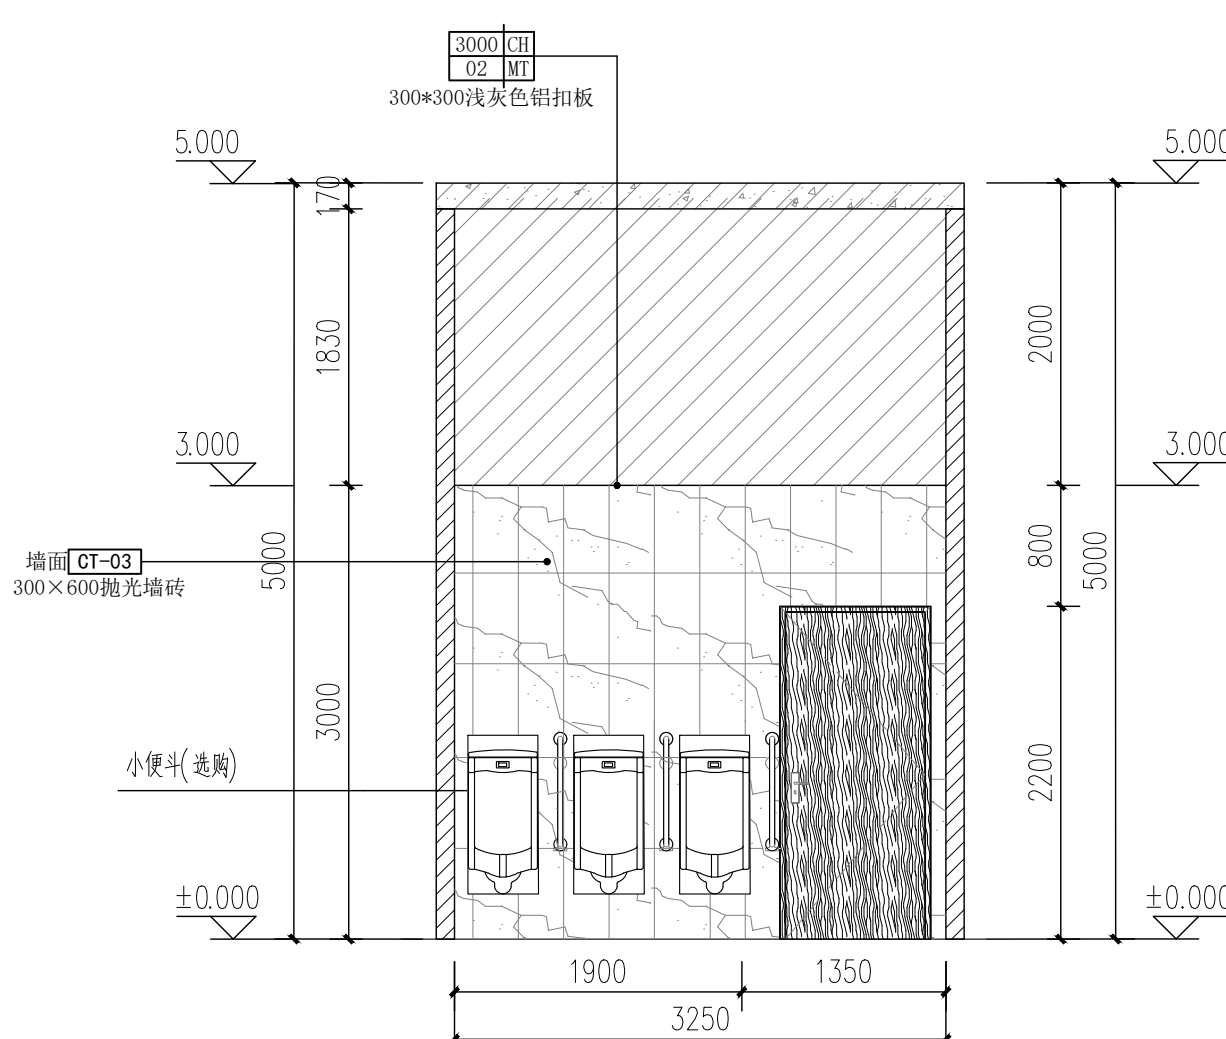


2 首层男卫生间立面图 1:50
1E-05

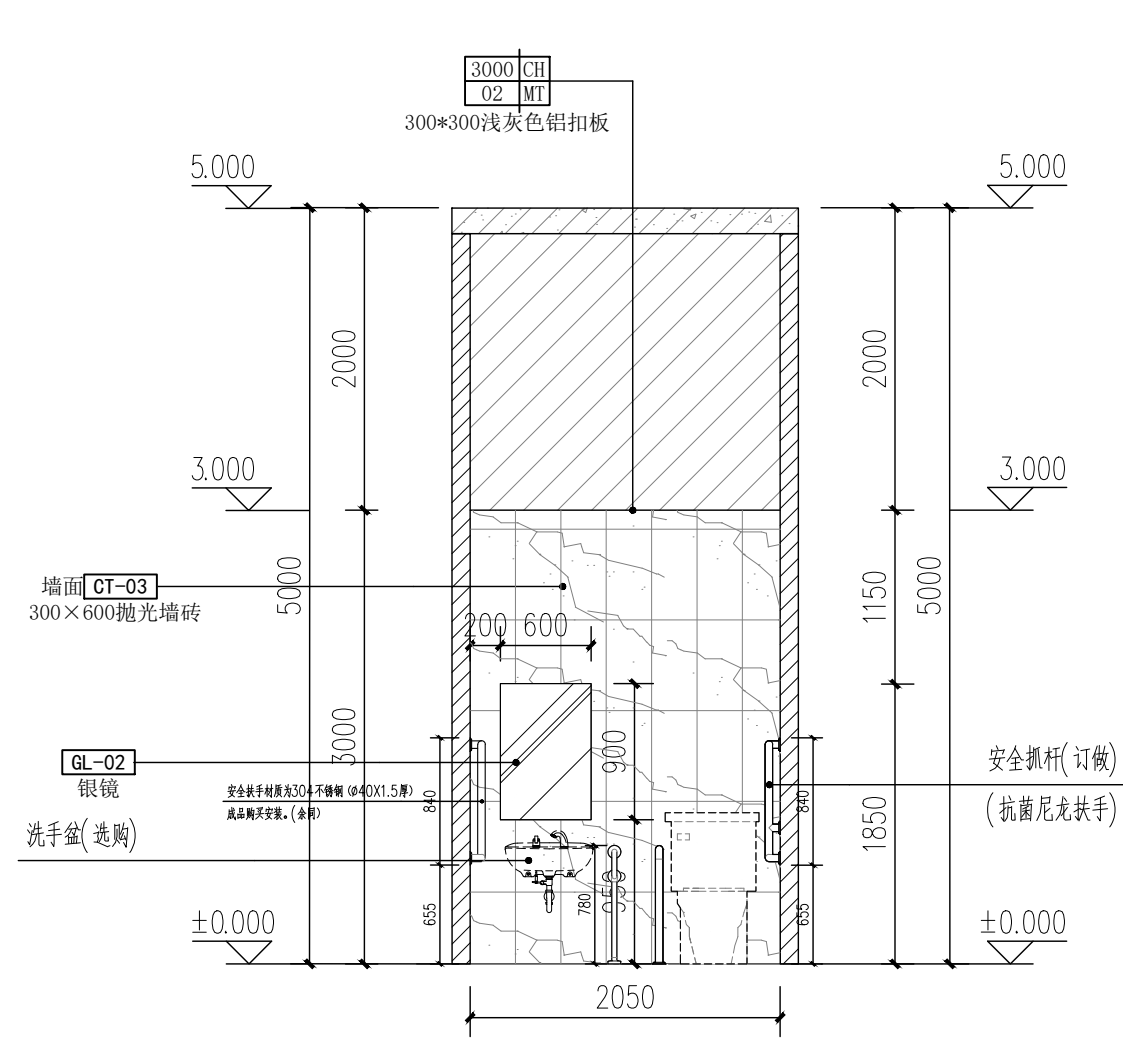


3 首层无障碍卫生间立面图 1:50
1E-05

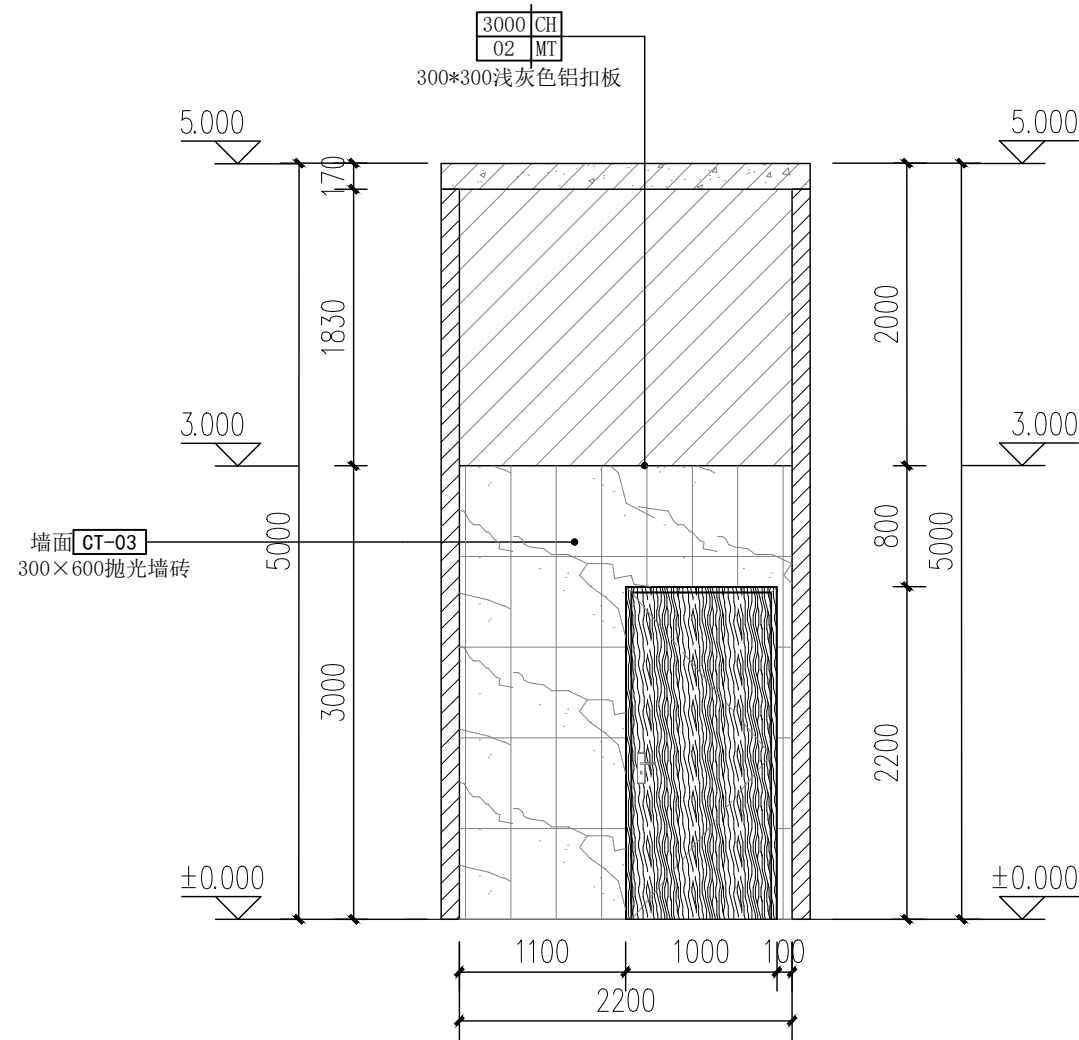


4 首层无障碍卫生间立面图 1:50
1E-05

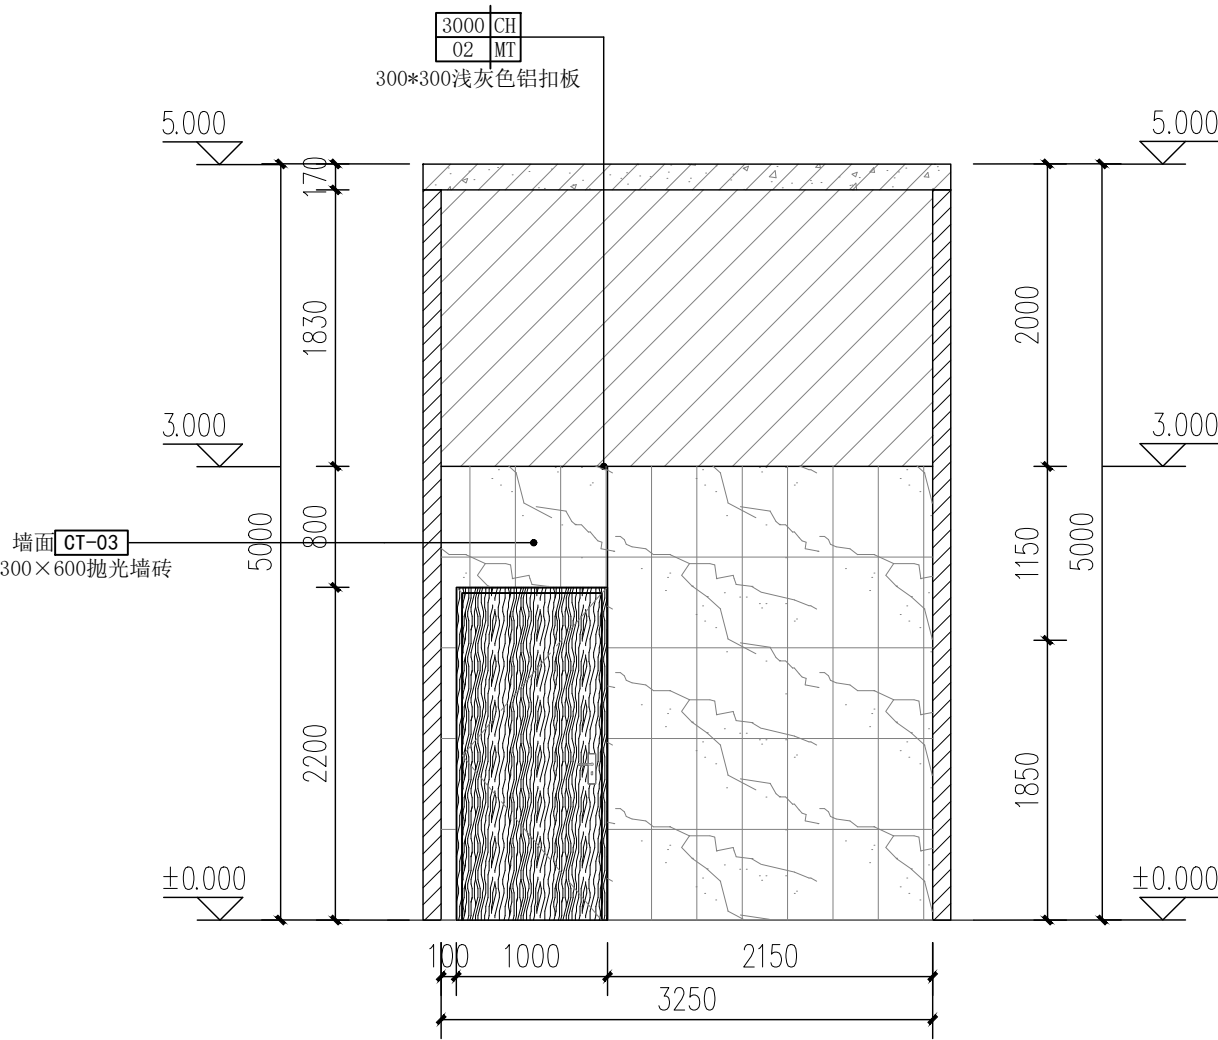

5 首层女卫生间立面图 1:50
1E-05

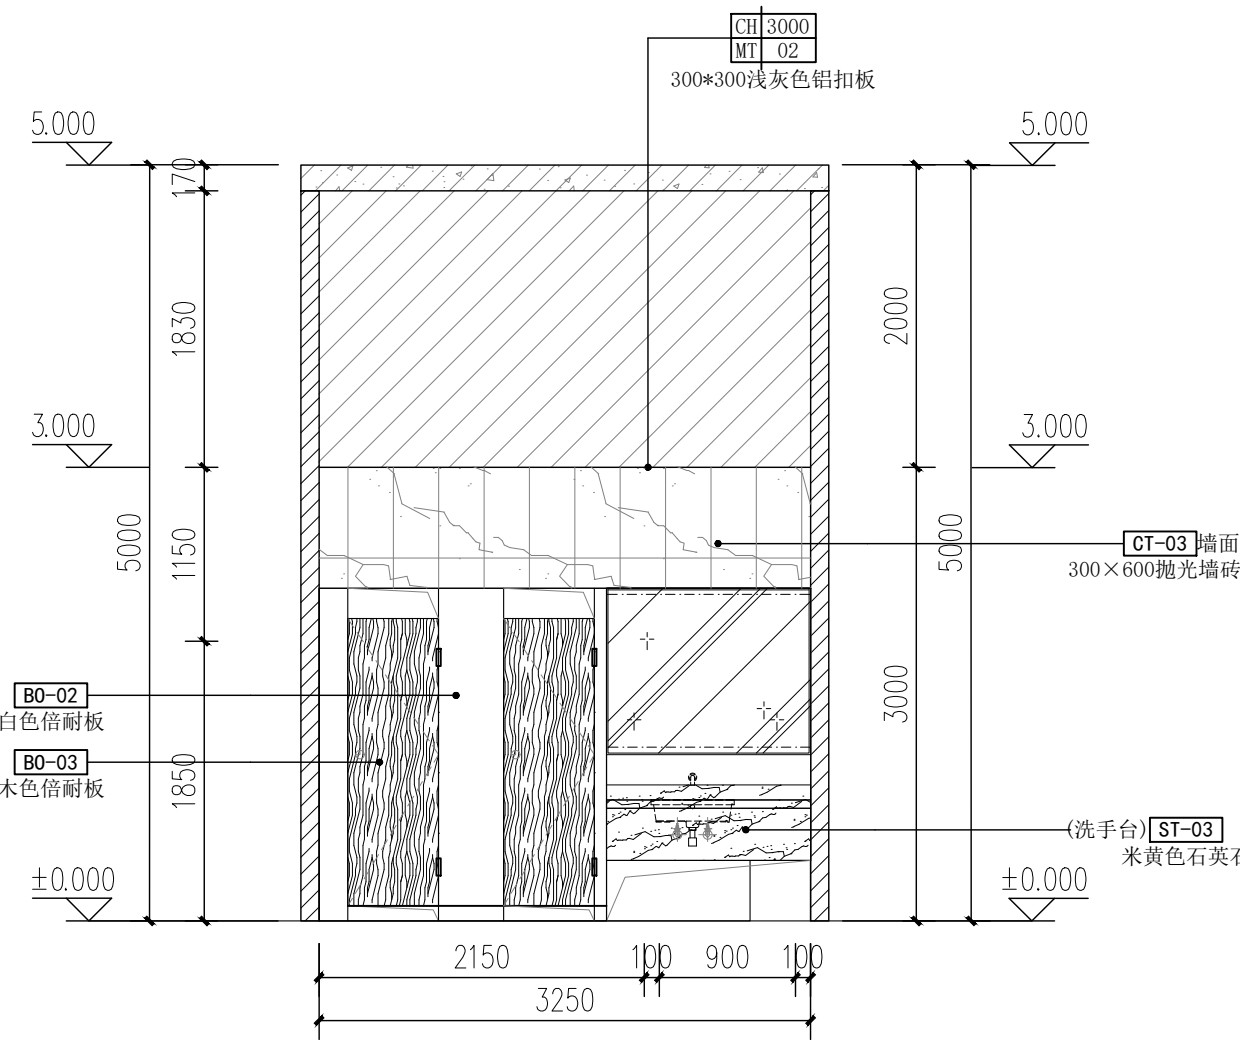

6 首层女卫生间立面图 1:50
1E-05

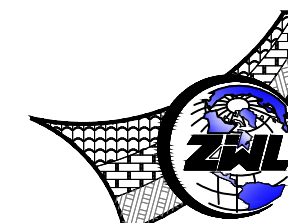

中物聯规划设计研究院
有限公司
CHINA SUPPLY & LOGISTICS
PLANNING & ARCHITECTURAL
DESIGN & RESEARCH INSTITUTE LTD

建筑行业甲级资质 证书编号: A145006752
城乡规划甲级资质 证书编号: 自资规甲字21450300
工程咨询甲级资质 证书编号: 甲252021011160
土地规划乙级资质 证书编号: 201402
工程勘察专业乙级资质 证书编号: B245006759
市政(给水工程、排水工程、道路工程、桥梁)专业乙级资质
环境工程(水污染防治工程)专项乙级
农林行业(兽医/畜牧工程)专业乙级
公路行业(公路)专业丙级资质 水利行业(河道整治)专业丙级
风景园林专项乙级资质 证书编号: A245006759




请核实项目二维码信息
www.zwl-ad.com

建设单位 DEVELOPER
广州市番禺区人民政府东环街道办事处
项目名称 PROJECT
东环街综合行政执法队办公室装修工程
子项目名称 SUB PRO.
图纸名称 DRAWING TITLE
首层男卫生间立面图 首层无障碍卫生间立面图 首层女卫生间立面图

项目代号 PROJECT NO.	JZ-26-08		
图别 STATUS	装 修	版 次 REVISION	第1.0版
图号 DRAWING No.	1E-05	日期 DATE	2026.03
审 定 CHECK BY	覃克猛	审 核 EXAM BY	杨荣生
项目负责 CHIEF DESIGNER	杨荣生	专业负责人 PRO. ENG BY	劳 新
校 对 CHECK BY	林土兴	设 计 DESIGN BY	姚金燕

专业	建筑	给排水	H	暖通
----	----	-----	---	----

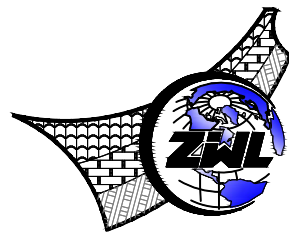

**中物聯規劃設計研究院
有限公司**
CHINA SUPPLY & LOGISTICS
PLANNING & ARCHITECTURAL
DESIGN & RESEARCH INSTITUTE LTD

建筑行业甲级资质	证书编号: A145006752
城乡规划甲级资质	证书编号: 自资规甲字21450301
工程咨询甲级资质	证书编号: 甲252021011160
土地规划乙级资质	证书编号: 2014040
工程勘察专业乙级资质	证书编号: B245006759
市政(给排水工程、排水工程、道路工程、桥梁)专业乙级资质	
环境工程(水污染防治工程)专业乙级	
农林行业(兽医畜牧工程)专业乙级	
风景园林专业乙级资质	水利行业(河道整治)专业丙级
公路行业(公路工程)专业乙级	证书编号: A245006751



请核实项目二维码信息
www.zwl-ad.com

建设单位 DEVELOPER

广州市番禺区人民政府东环街道办事处

项目名称 PROJECT

东环街综合行政执法队办公室装修工程


子项目名称 SUB PRO

图纸名称 DRAWING TITLE

首层卫生间过道立面图


项目代号 PROJECT NO.	JZ-26-08		
图别 STATUS	装 修	版 次 REVISION	第1.0版
图号 DRAWING No.	1E-06	日 期 DATE	2026.03

审 定 CHECK BY	覃克猛	覃克猛
审 核 EXAM BY	杨荣生	杨荣生
项目负责人 CHIEF DESIGNER	杨荣生	杨荣生
专业负责人 PRO. ENG BY	劳 新	劳新
校 对 CHECK BY	林土兴	林土兴
设 计 DESIGN BY	姚金燕	姚金燕

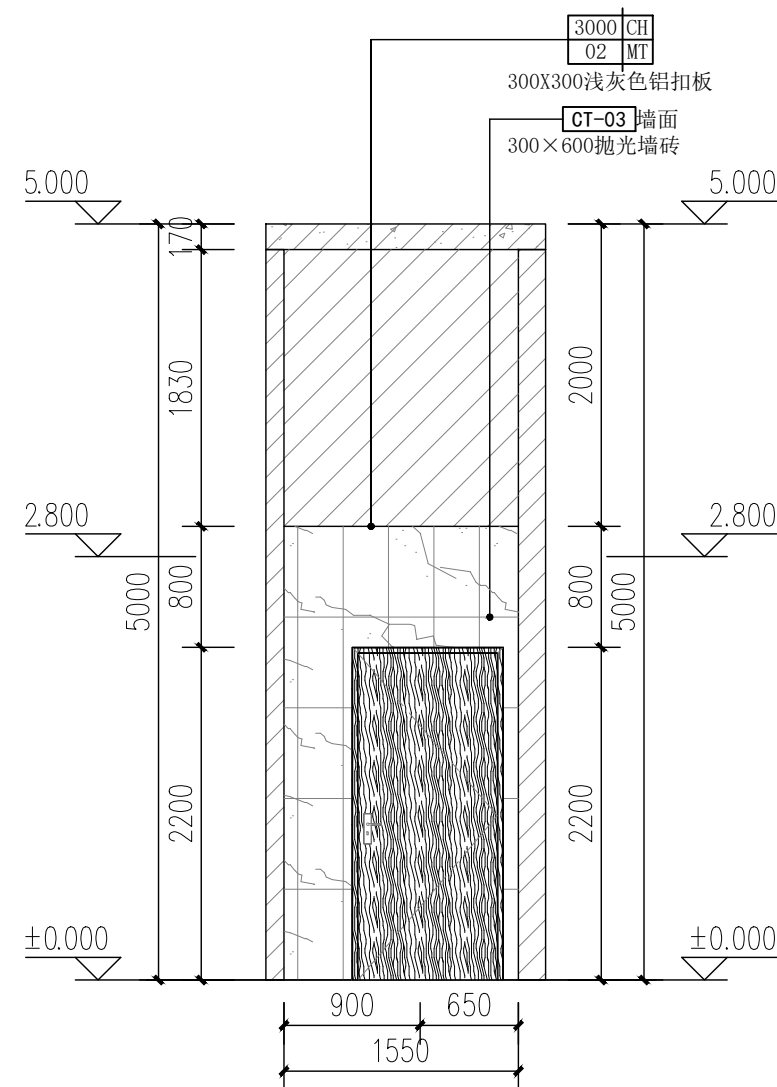


1
1E-06

首层卫生间过道立面图 1:50

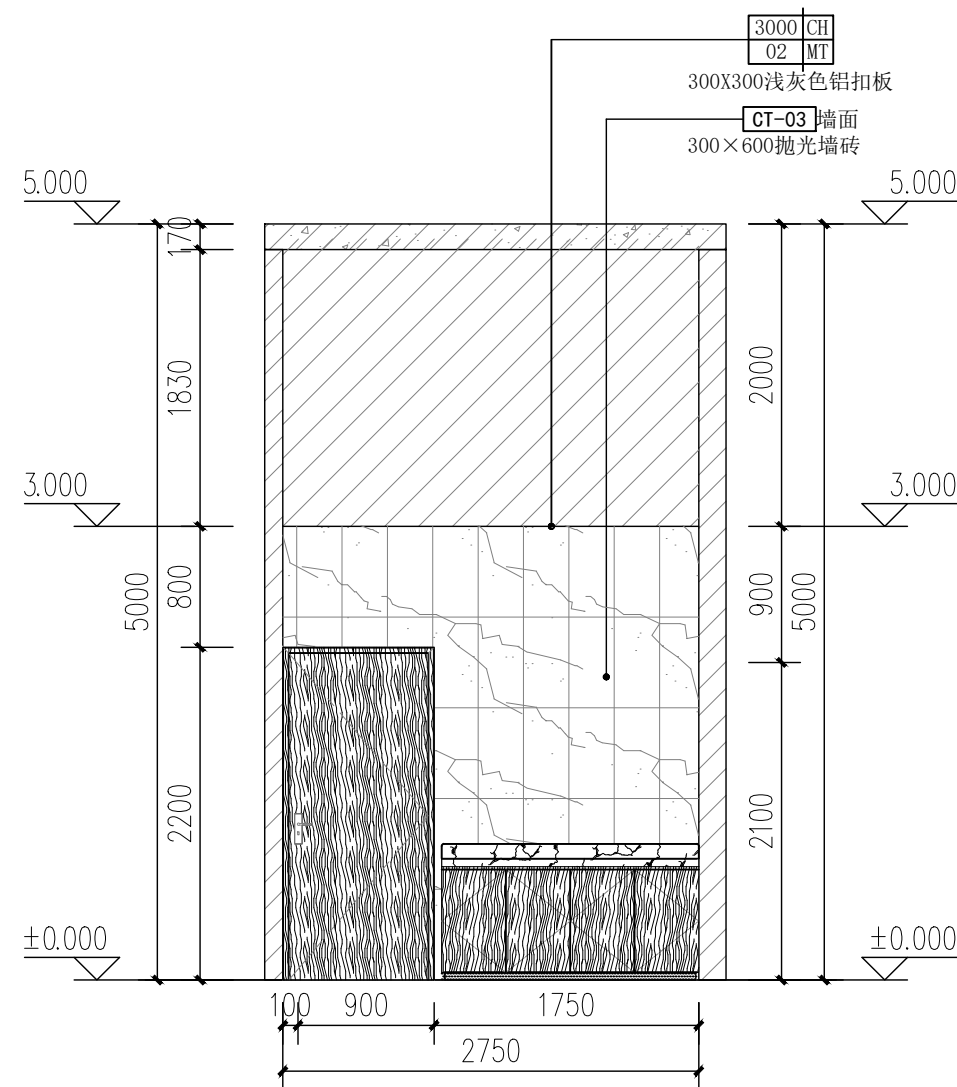


2
1E-06 首层卫生间过道立面图 1:50

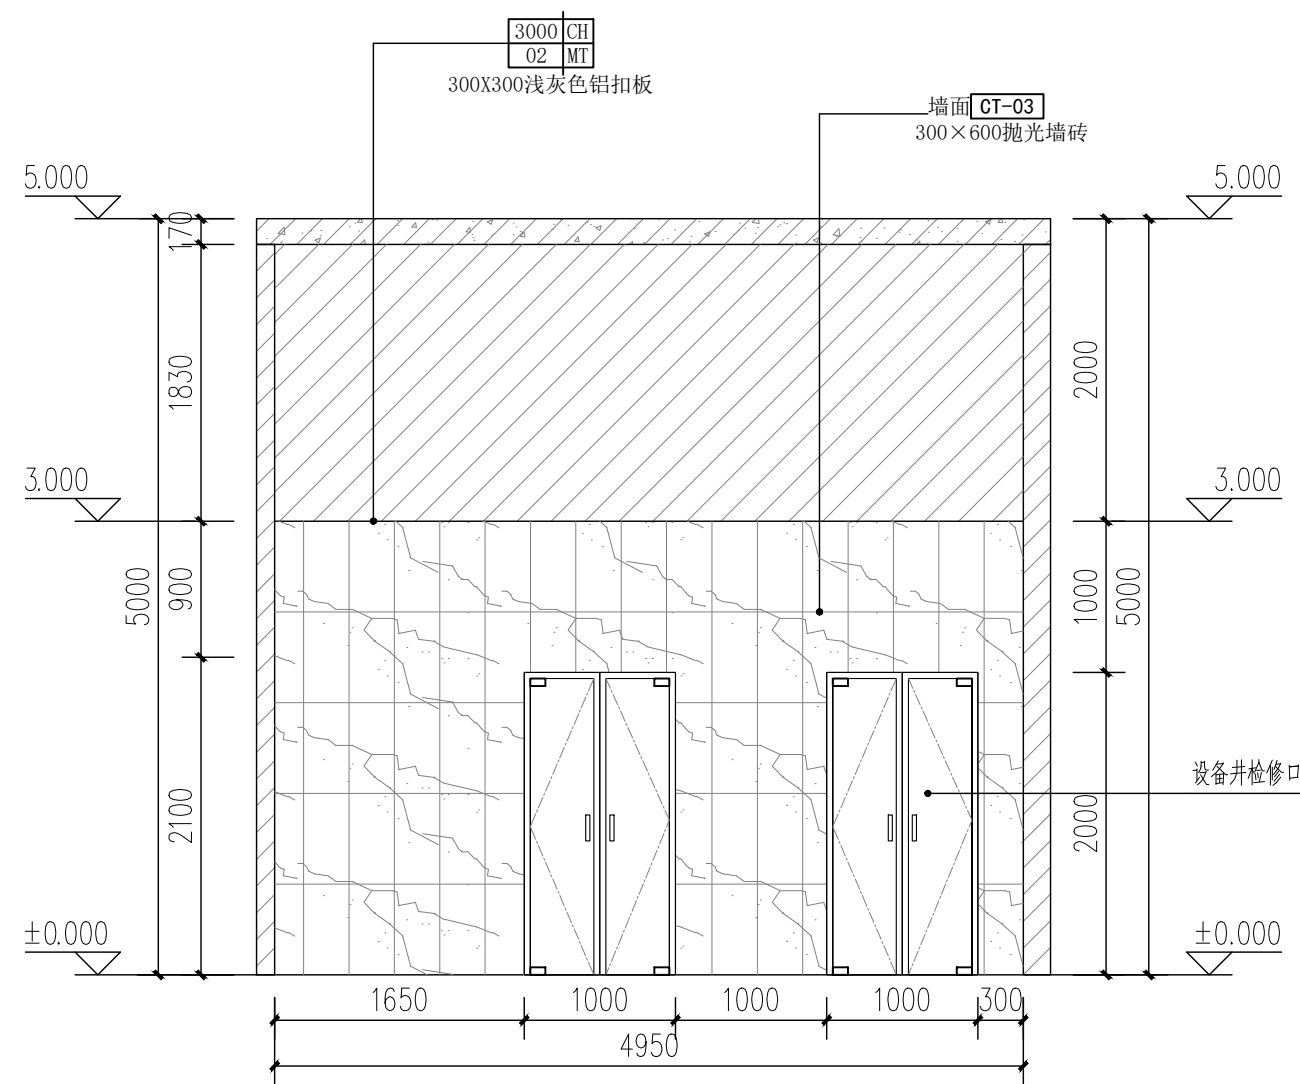

3
1E-06

首层卫生间过道立面图 1:50

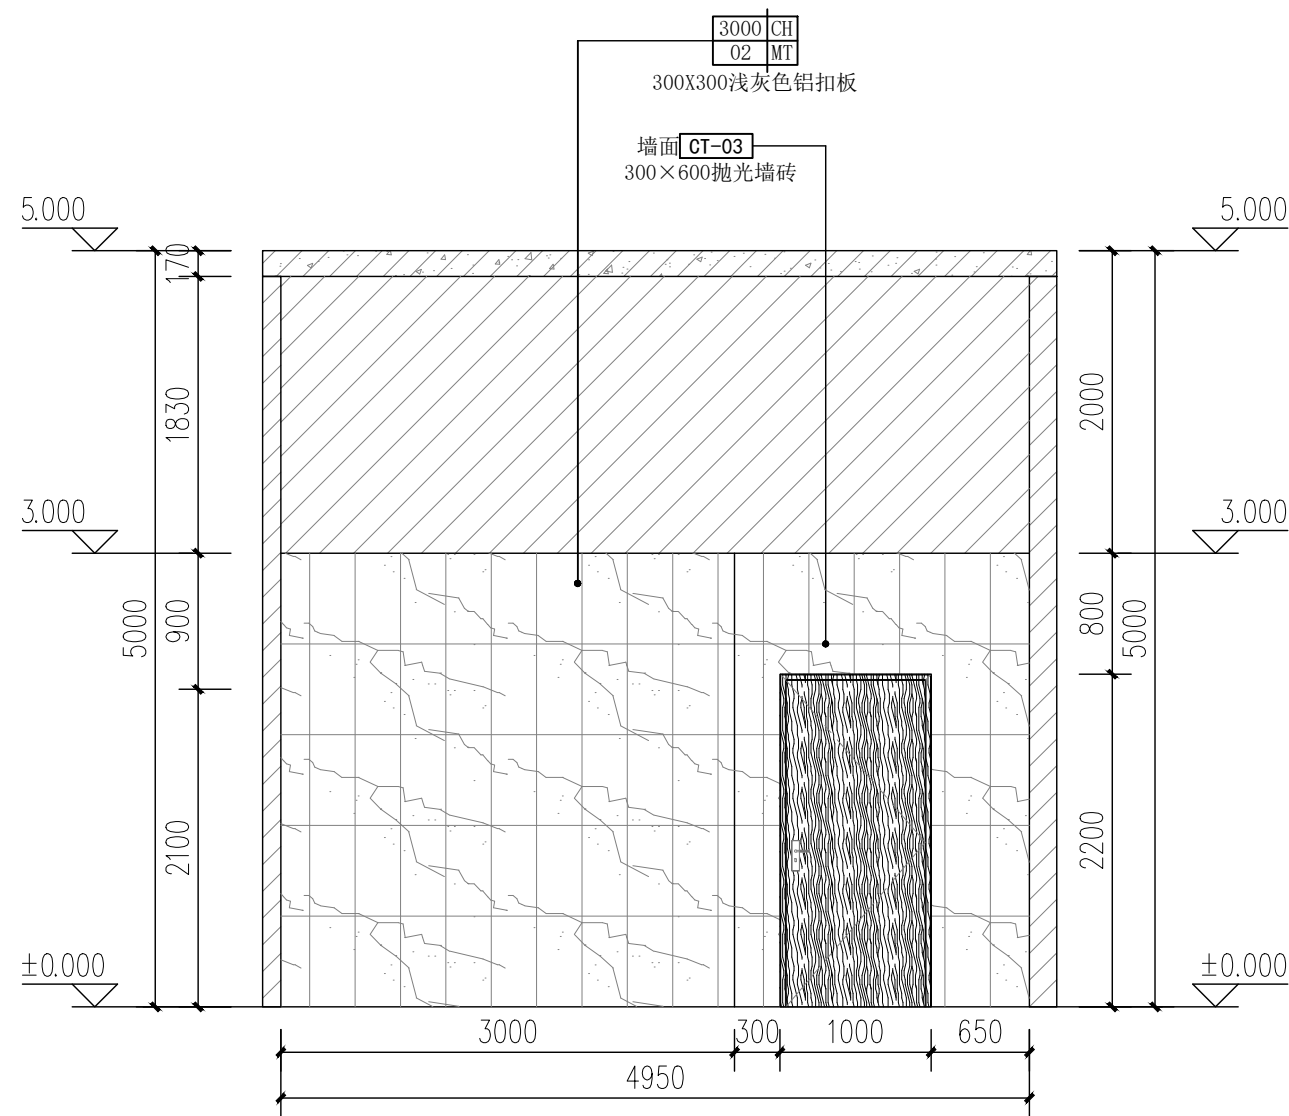

4
1E-06

首层卫生间过道立面图 1:50

注：1、除标注外，所有室内装修材料为 PT-01 墙面无机涂料 MT-04 踢脚线，1.5mm厚黑灰色砂钢（氟碳喷涂）GT-01 过道及楼梯装修材料为 CT-01 脚线 600×300抛光地砖 CT-01 脚线 100×600抛光地砖。


2、办公桌椅不在本次装修范围内，均为甲方单独采购。

3、图中 为安全出口标志灯, 为疏散指示灯。

1.3 标准色规范

说明


标准色是镇(街)综合行政执法规范化建设的基础色彩,是标识的固定色彩,包含廉洁白、沉稳黑、执法蓝和能量黄。廉洁白象征着执法机关廉洁、正直的形象;沉稳黑象征着执法机关沉稳、严肃的形象;执法蓝寓意权威,体现了严格规范公正文明执法的理念;能量黄寓意活力,相对柔和,体现包容审慎监管执法理念。整体色调搭配刚柔相济,兼具力度温度,凸显镇(街)综合行政执法“依法行政 执法为民”的价值取向。

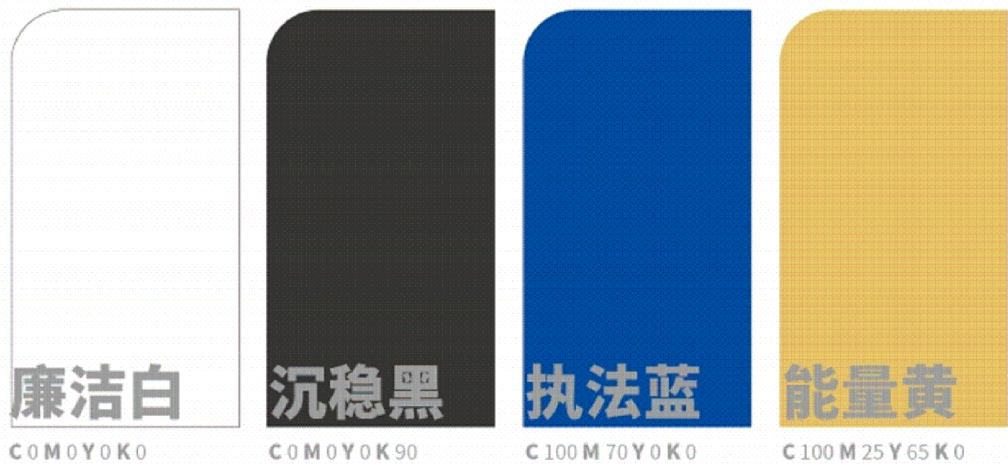

2.2 门头

说明

材质:底板采用厚度不小于0.5cm的铝塑板;字体为不锈钢字扁白色漆,厚度为15cm
尺寸:根据实际情况按比例缩放
内容:“镇(街)名+综合行政执法”,如“白沙综合行政执法”。不需要包含“街道”或“镇”字样
注意:禁止额外添加其他文字和设计元素

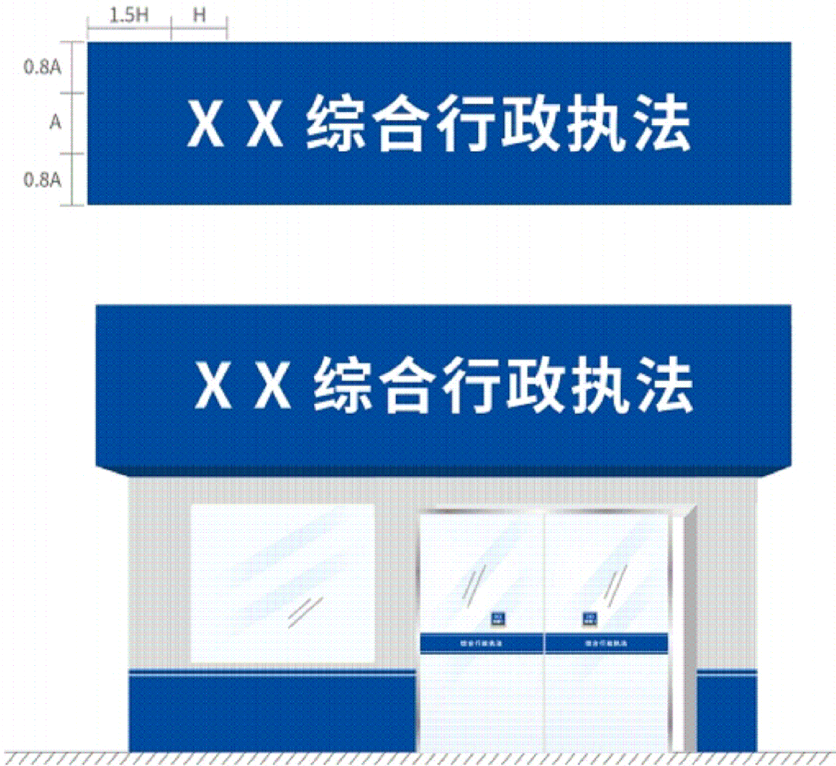


1 综合执法队标准色大样

内容标识

2.12 接待区背景

说明

背景内容:行政执法徽应当端正悬挂在文字内容(依法行政 执法为民)上方正中处
材质:底板为0.5cm铝塑板,文字采用不锈钢烤漆,厚度为3cm。前台台面使用花岗岩或木结构制作
行政执法徽标准规格:直径70cm
注意:根据实际情况等比例缩放,背景文字条件允许的可做背光字,文字下沿应高于座位头部位置。行政执法徽可按比例缩放,但不得改变原图案

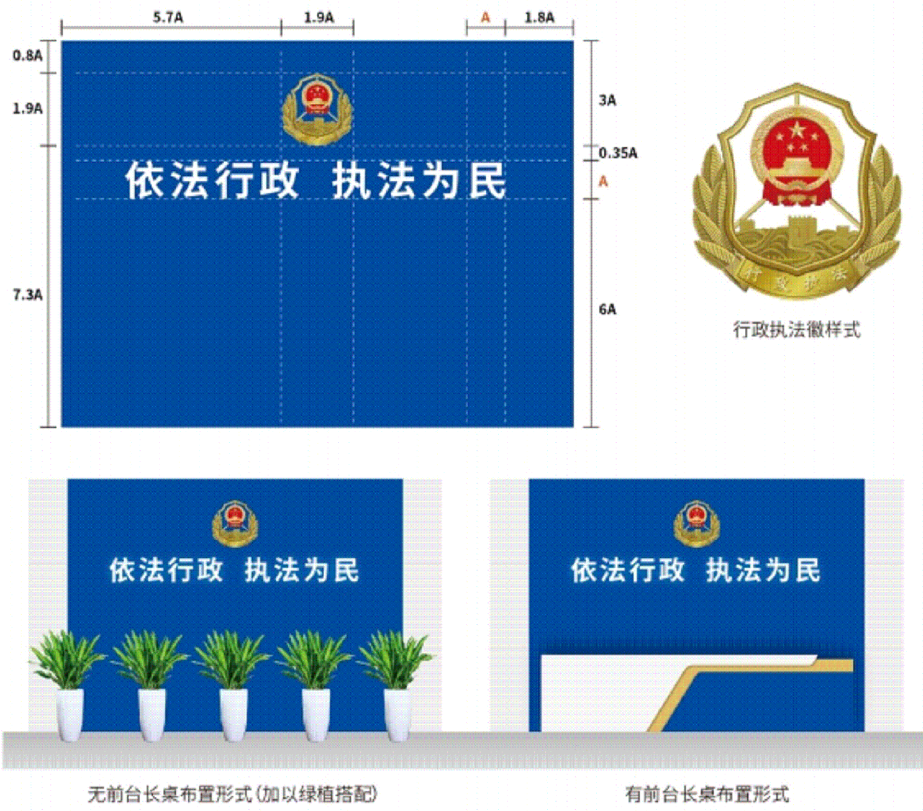


3 接待区背景墙标准大样

2.13 功能室标牌

说明

尺寸:28cm×11cm×0.5cm
材质:铝型材
工艺:图文丝印、UV喷绘或高清写真喷绘,功能室名称牌为活动插卡

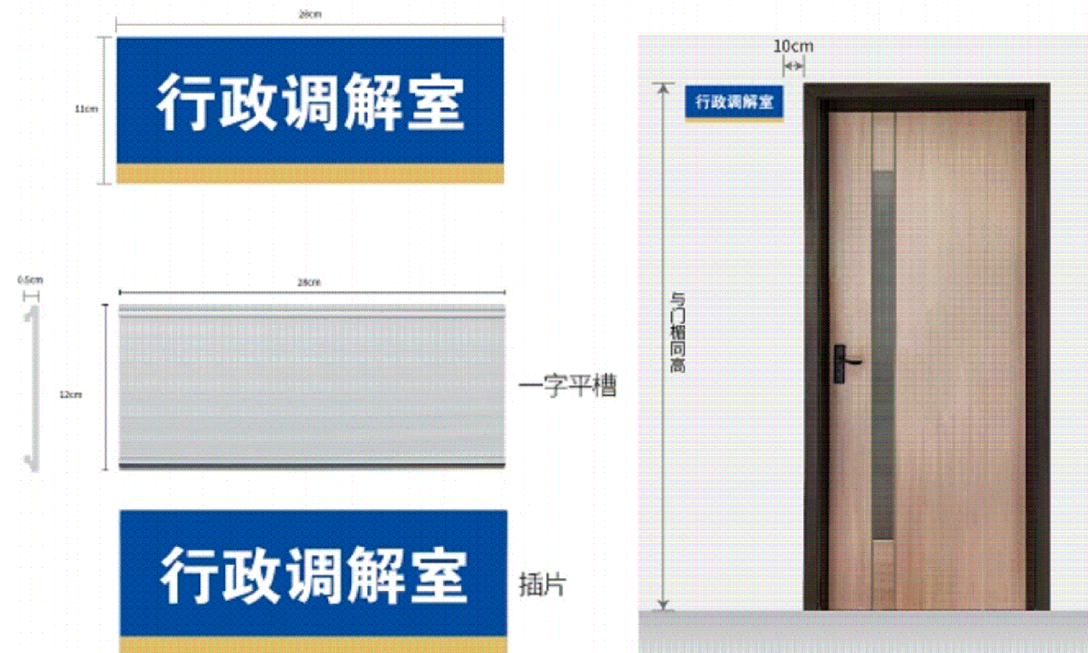

5 功能室标牌标准大样

共计48套

2 综合执法队门头标准做法大样


共计1套

内容标识

2.21 功能室分布牌

说明

尺寸:40cm×60cm
材质:0.5cm亚克力板
工艺:UV喷绘
注意:结合实际,可按比例缩放,但不得改变颜色和字体

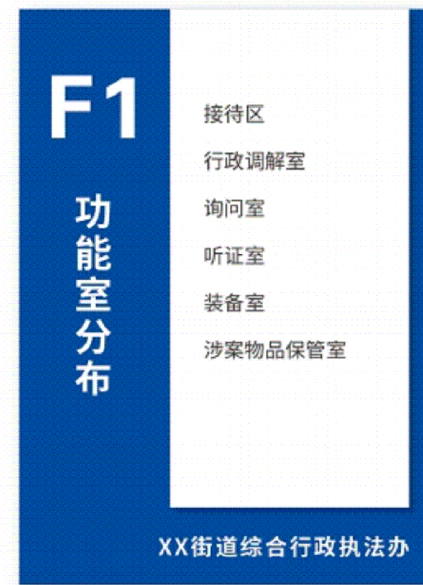

4 功能室分布牌标准大样

共计3套

2.20 楼层引导牌

说明


尺寸:40cm×60cm
材质:0.5cm亚克力板
工艺:UV喷绘
注意:结合实际,可按比例缩放,但不得改变颜色和字体



6 楼层指引牌大样

共计1套

注:标志形象识别系统,参考综合行政执法规范化建设指引文件

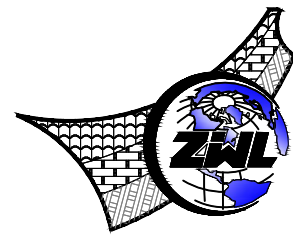


中物聯規劃設計研究院
有限公司
CHINA SUPPLY & LOGISTICS
PLANNING & ARCHITECTURAL
DESIGN & RESEARCH INSTITUTE LTD

建筑行业甲级资质	证书编号: A145006752
城乡规划甲级资质	证书编号: 自资规甲字21450300
工程咨询甲级资质	证书编号: 甲252021011160
土地规划乙级资质	证书编号: 201402
工程勘察专业乙级资质	证书编号: B245006759
市政(给水工程、排水工程、道路工程、桥梁)专业乙级资质	
环境工程(水污染防治工程)专项乙级	
农林行业(兽医/畜牧工程)专业乙级	
公路行业(公路)专业丙级资质	水利行业(河道整治)专业丙级
风景园林专项乙级资质	证书编号: A245006759




请核实项目二维码信息
www.zwl-ad.com

建设单位	DEVELOPER	广州市番禺区人民政府东环街道办事处
项目名称	PROJECT	东环街综合行政执法队办公室装修工程
子项目名称	SUB PRO.	
图纸名称	DRAWING TITLE	标识大样一
项目代号	PROJECT NO.	JZ-26-08
图别	STATUS	装修
图号	REVISION	第1.0版
图号	DATE	2026.03
审定	CHECK BY	覃克猛
审核	EXAM BY	杨荣生
项目负责人	CHIEF DESIGNER	杨荣生
专业负责人	PRO. ENG BY	劳新
校对	CHECK BY	林土兴
设计	DESIGN BY	姚金燕

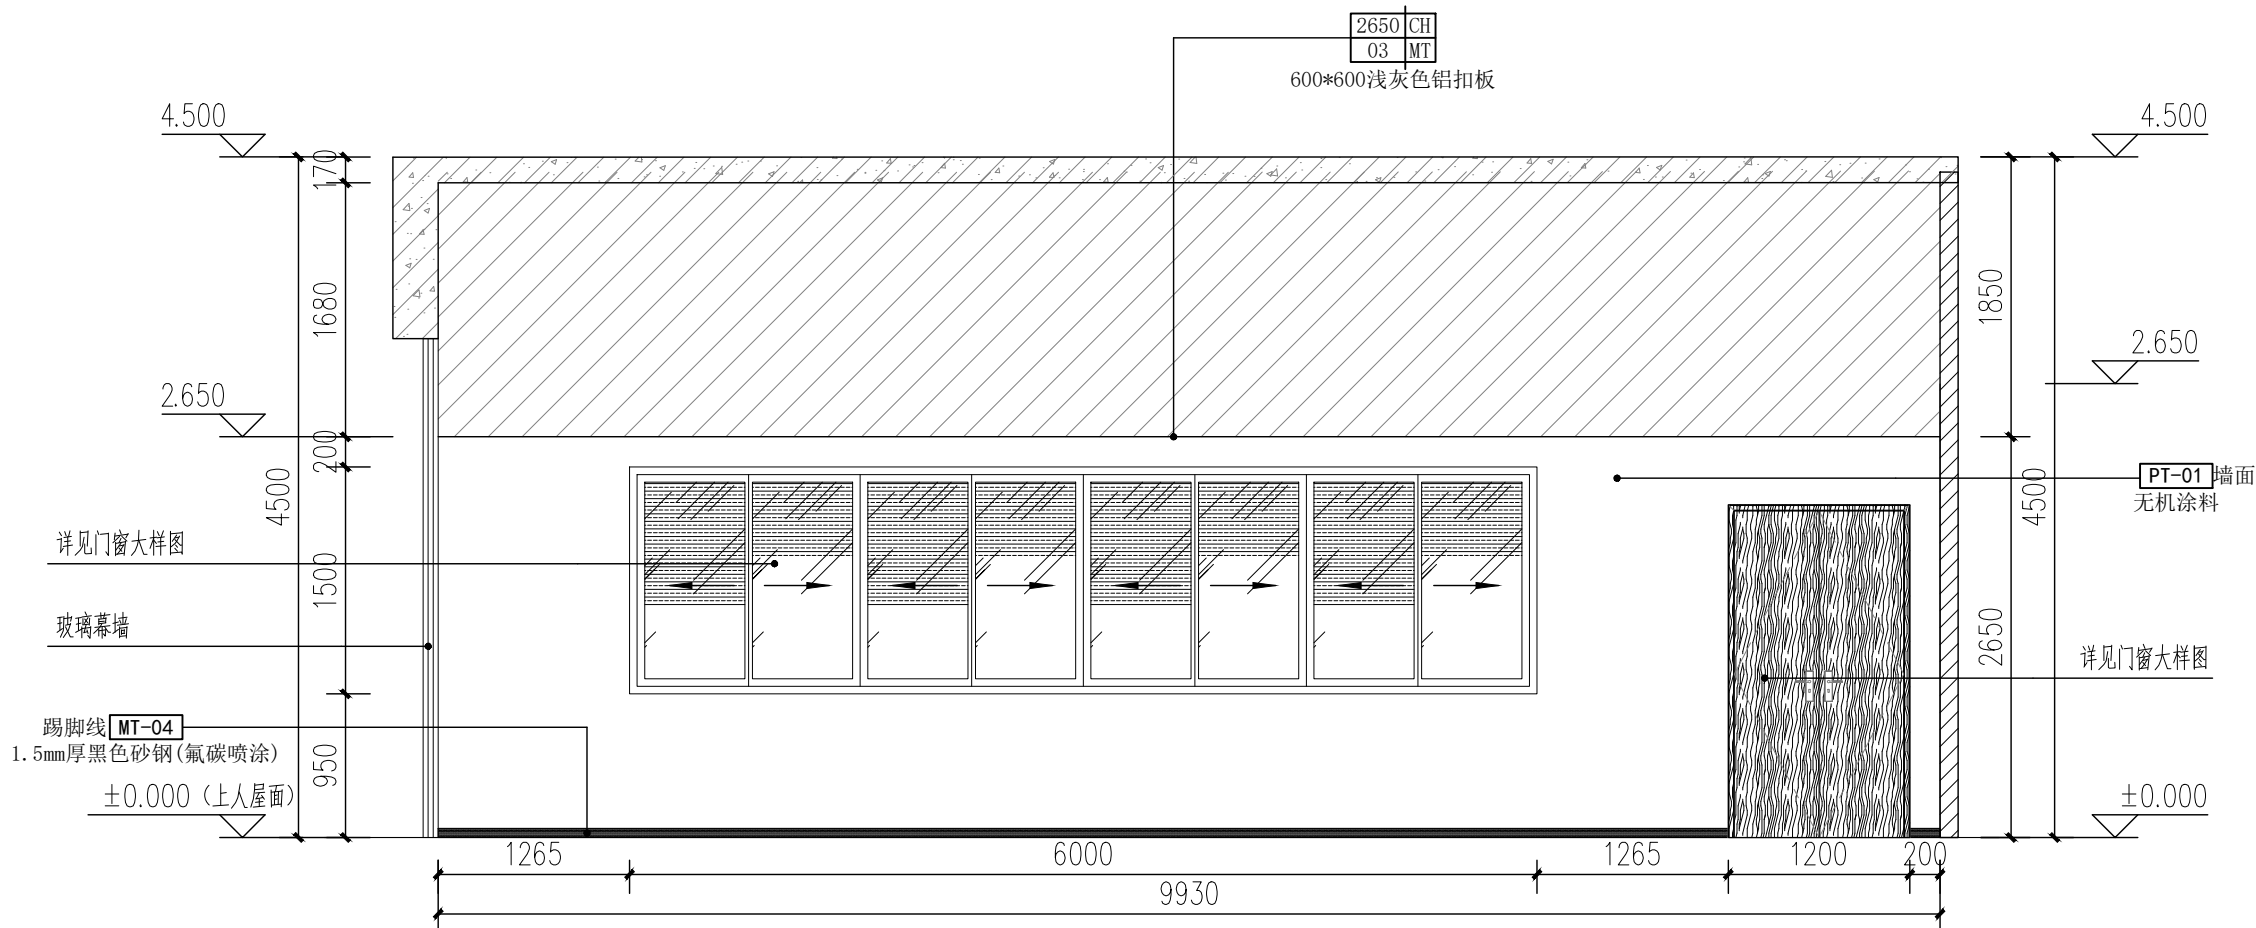

1
2E-01 办公区C立面图 1:50

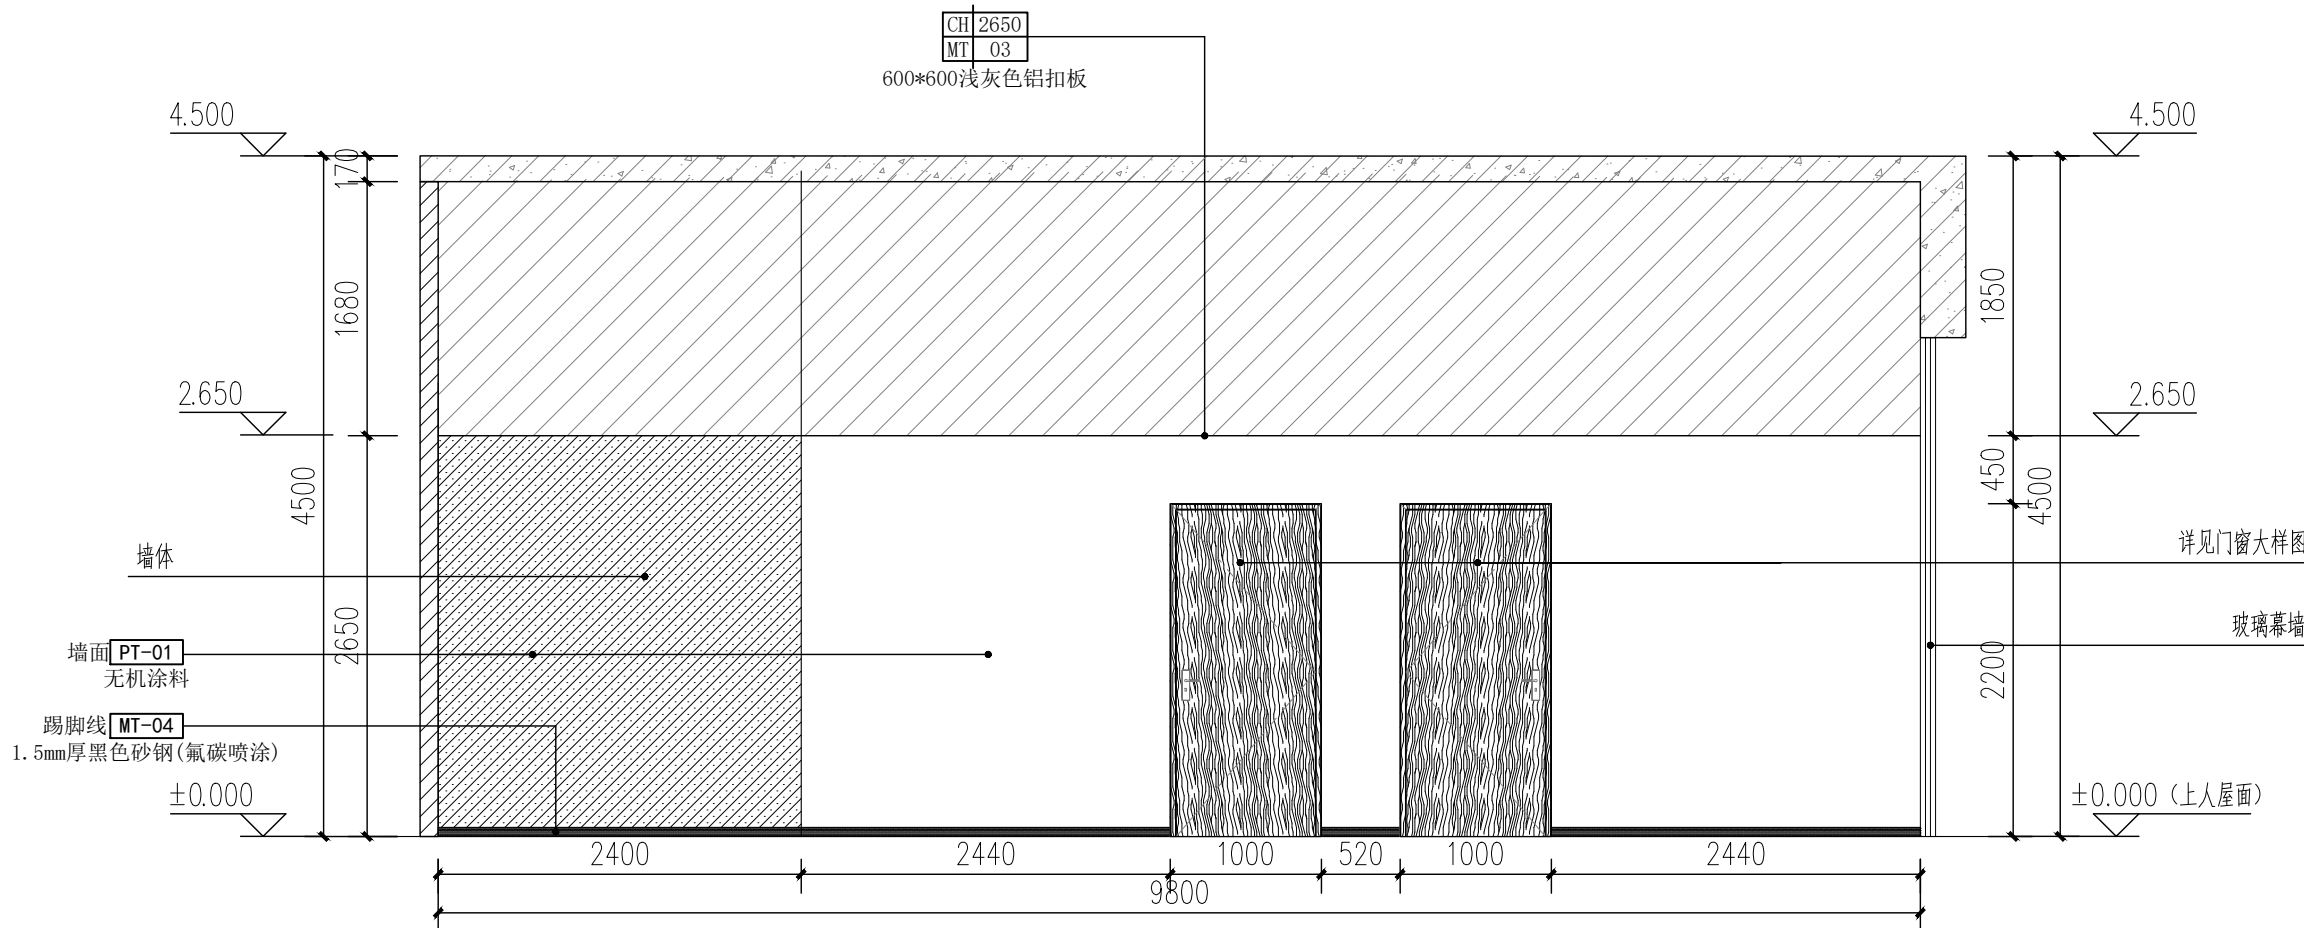


2
2E-01 办公区C立面图 1:50

注：1、除标注外，所有室内装修材料为 PT-01 墙面无机涂料，MT-04 踢脚线，过道及楼梯装修材料为 CT-01 脚线 600×300抛光墙砖，CT-01 脚线 100×600抛光墙砖。

2、办公桌椅不在本次装修范围内，均为甲方单独采购。

3、图中 □E 为安全出口标志灯，→ 为疏散指示灯。

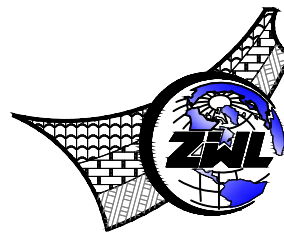

中物聯規劃設計研究院
有限公司
CHINA SUPPLY & LOGISTICS
PLANNING & ARCHITECTURAL
DESIGN & RESEARCH INSTITUTE LTD

建筑行业甲级资质 证书编号：A145006752
城乡规划甲级资质 证书编号：自资规甲字21450300
工程咨询甲级资质 证书编号：甲252021011160
土地规划乙级资质 证书编号：201402
工程勘察专业乙级资质 证书编号：B245006759
市政（给水工程、排水工程、道路工程、桥梁）专业乙级资质
环境工程（水污染防治工程）专项乙级
农林行业（兽医/畜牧工程）专业乙级
公路行业（公路）专业丙级资质 水利行业（河道整治）专业丙级
风景园林专项乙级资质 证书编号：A245006759



请核实项目二维码信息
www.zwl-ad.com

建设单位 DEVELOPER

广州市番禺区人民政府东环街道办事处

项目名称 PROJECT

东环街综合行政执法队办公室装修工程

子项目名称 SUB PRO.

图纸名称 DRAWING TITLE

办公区C立面图

项目代号 PROJECT NO. JZ-26-08

图别 STATUS 装修 版次 REVISION 第1.0版

图号 DRAWING No. 2E-01 日期 DATE 2026.03

审定 CHECK BY 覃克猛

审核 EXAM BY 杨荣生


项目负责人 CHIEF DESIGNER 杨荣生

专业负责人 PRO. ENG BY 劳新

校对 CHECK BY 林士兴

设计 DESIGN BY 姚金燕

专业 会签	总图			结构		电气	
	建筑			给排水		暖通	

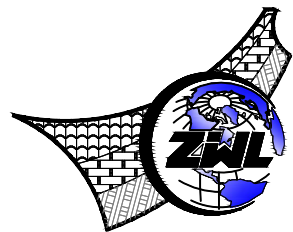

**中物聯規劃設計研究院
有限公司**
CHINA SUPPLY & LOGISTICS
PLANNING & ARCHITECTURAL
DESIGN & RESEARCH INSTITUTE LTD

建筑行业甲级资质	证书编号: A145006752
城乡规划甲级资质	证书编号: 自资规甲字21450301
工程咨询甲级资质	证书编号: 甲252021011160
土地规划乙级资质	证书编号: 201402
工程勘察专业乙级资质	证书编号: B245006759
市政(给排水工程、排水工程、道路工程、桥梁)专业乙级资质	
环境工程(水污染防治工程)专项乙级	
农林行业(兽医畜牧工程)专业乙级	
公路行业(公路)专业丙级资质	水利行业(河道整治)专业丙级
风景园林专项乙级资质	证书编号: A245006759



请核实项目二维码信息
www.zwl-ad.com

建设单位 DEVELOPER

广州市番禺区人民政府东环街道办事处

项目名称 PROJECT

东环街综合行政执法队办公室装修工程


子项目名称 SUB PRO.

图纸名称 DRAWING TITLE


二层电塔厅过道立面图

项目代号 PROJECT NO.	JZ-26-08		
图别 STATUS	装 修	版 次 REVISION	第1.0版
图 号 DRAWING No.	2E-02	日 期 DATE	2026.03

审 定 CHECK BY	覃克猛	覃克猛
审 核 EXAM BY	杨荣生	杨荣生
项目负责人 CHIEF DESIGNER	杨荣生	杨荣生
专业负责人 PRO.ENG BY	劳 新	劳新
校 对 CHECK BY	林土兴	林土兴
设 计 DESIGN BY	姚金燕	姚金燕

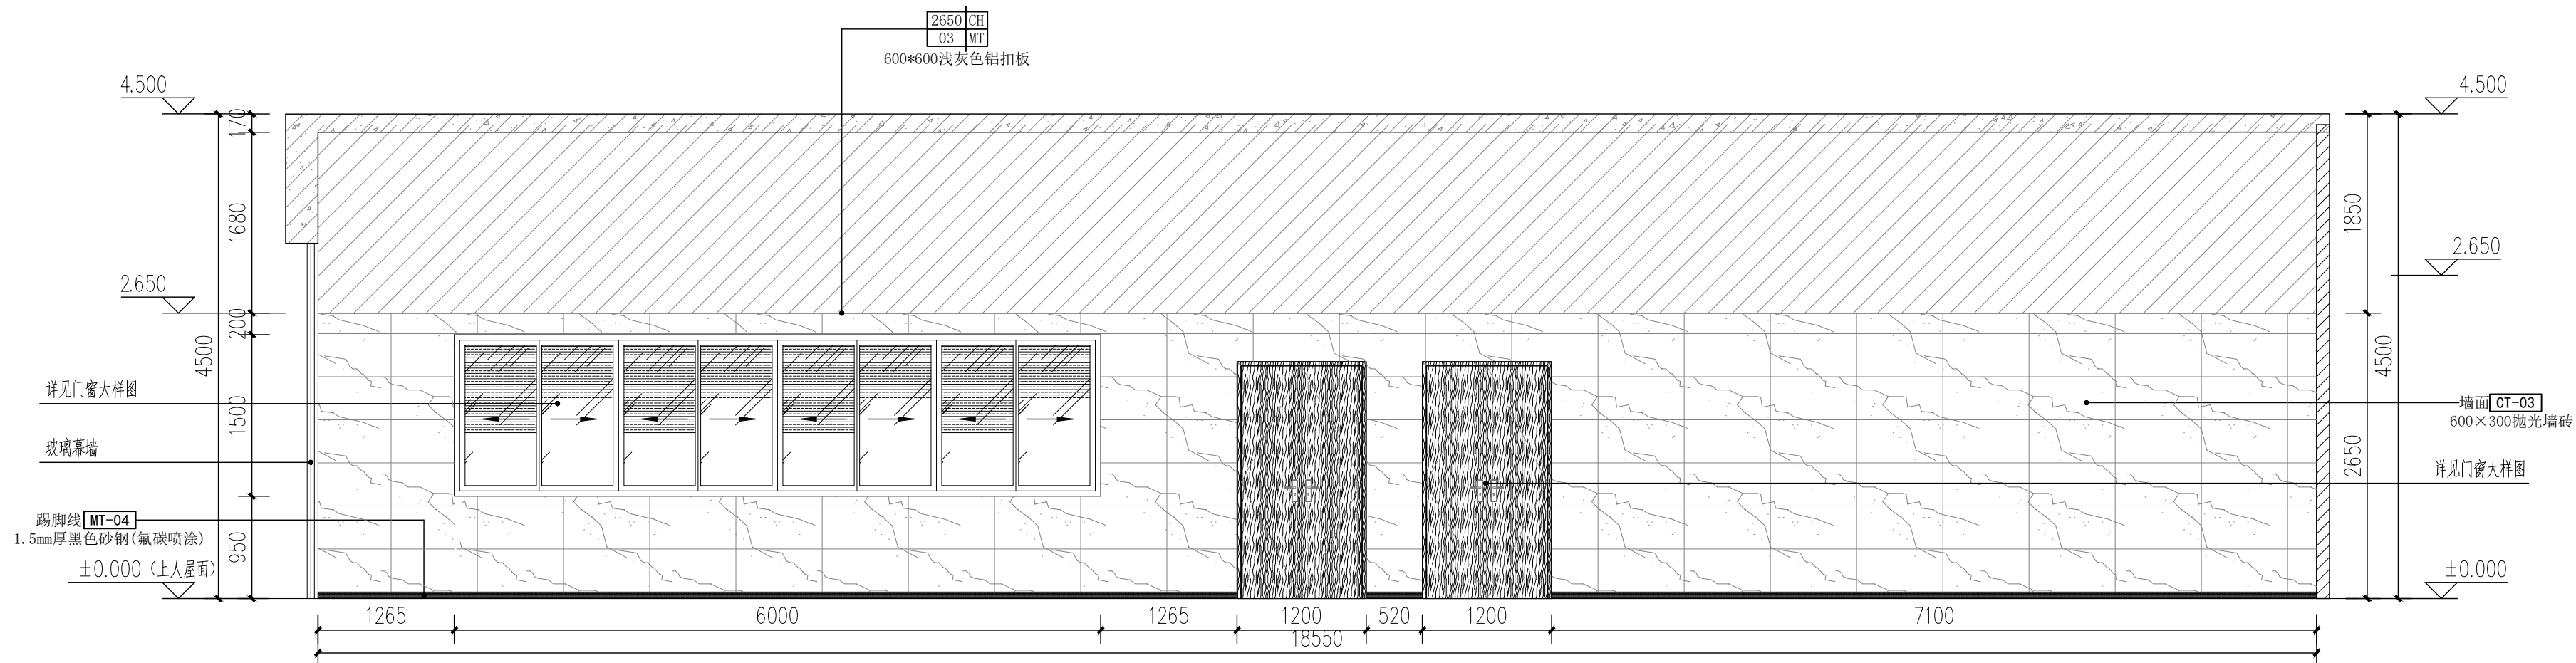

1
2E-02 二层电塔厅过道立面图 1:50

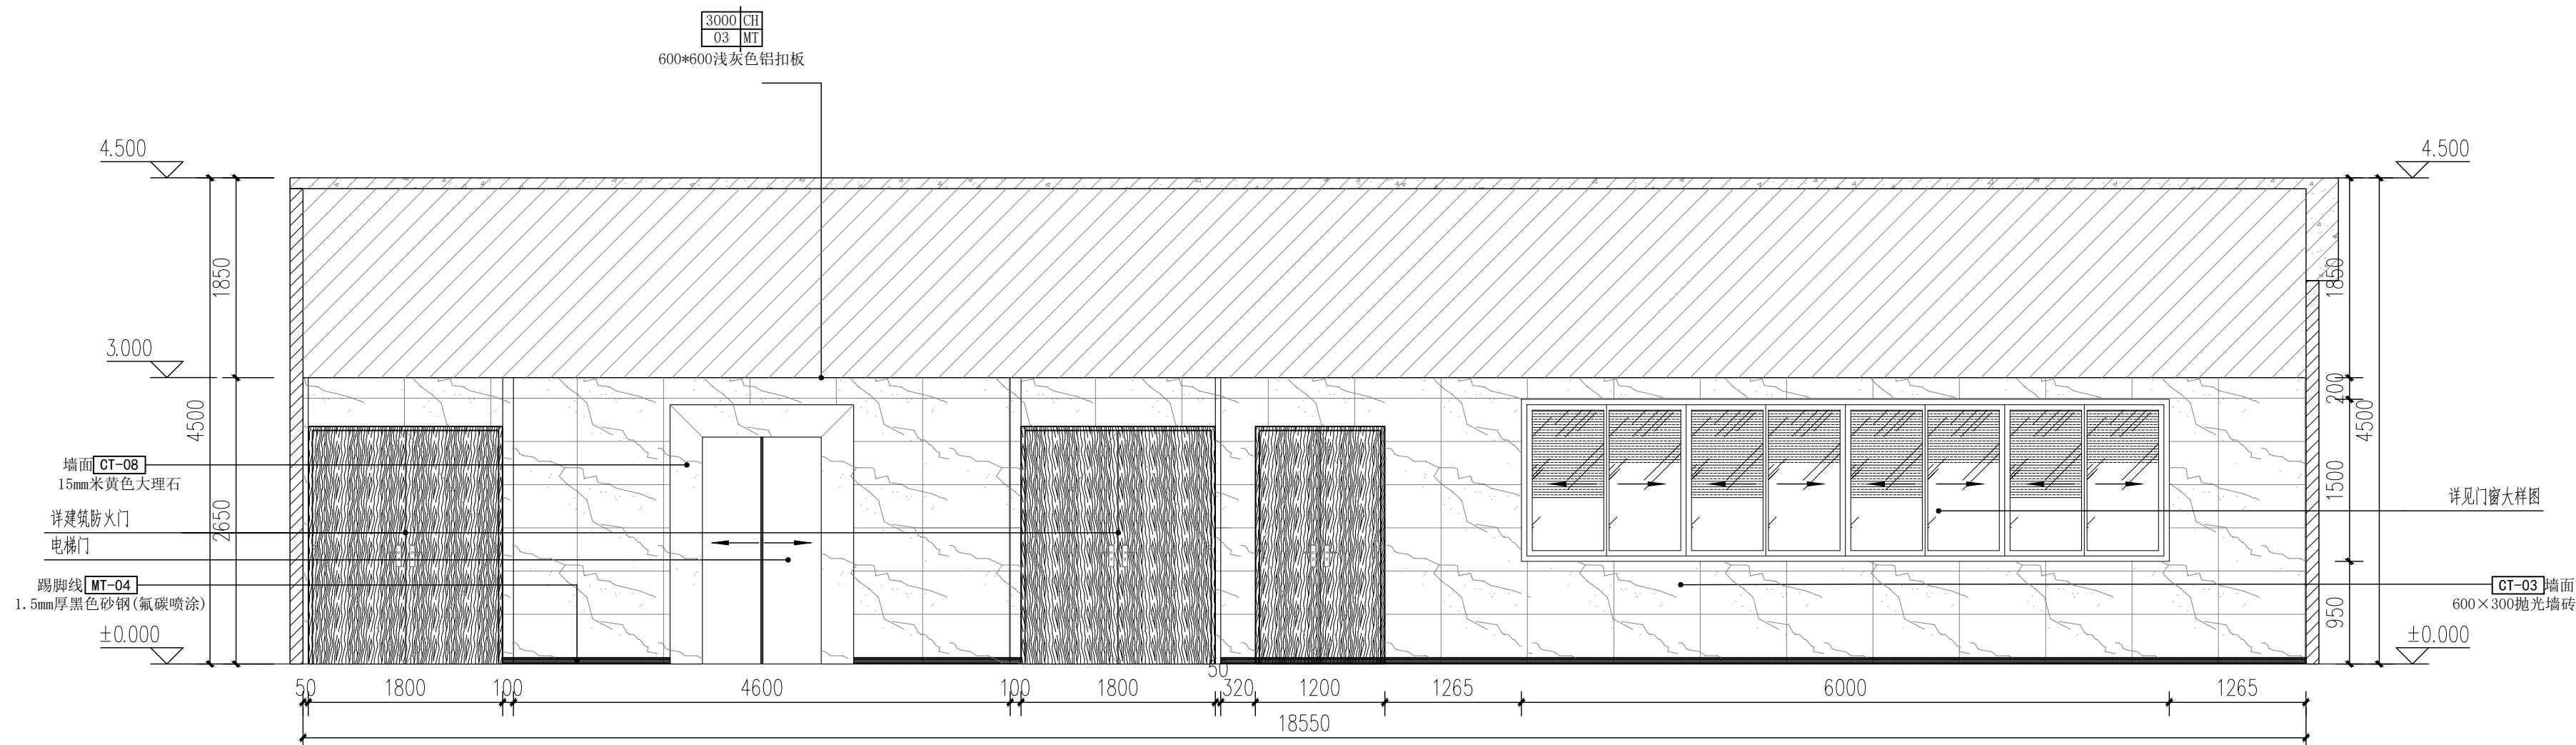


2
2E-02 二层电塔厅过道立面图 1:50

注：1、除标注外，所有室内装修材料为


PT-01	墙面无机涂料	MT-04	踢脚线，1.5mm厚黑色砂钢（氟碳喷涂）	过道及楼梯装修材料为	CT-01	脚线	600×300抛光地砖	CT-01	脚线	100×60抛光地砖
-------	--------	-------	----------------------	------------	-------	----	-------------	-------	----	------------

2、办公桌椅不在本次装修范围内，均为甲方单独采购。

3、图中 为安全出口标志灯, 为疏散指示灯。

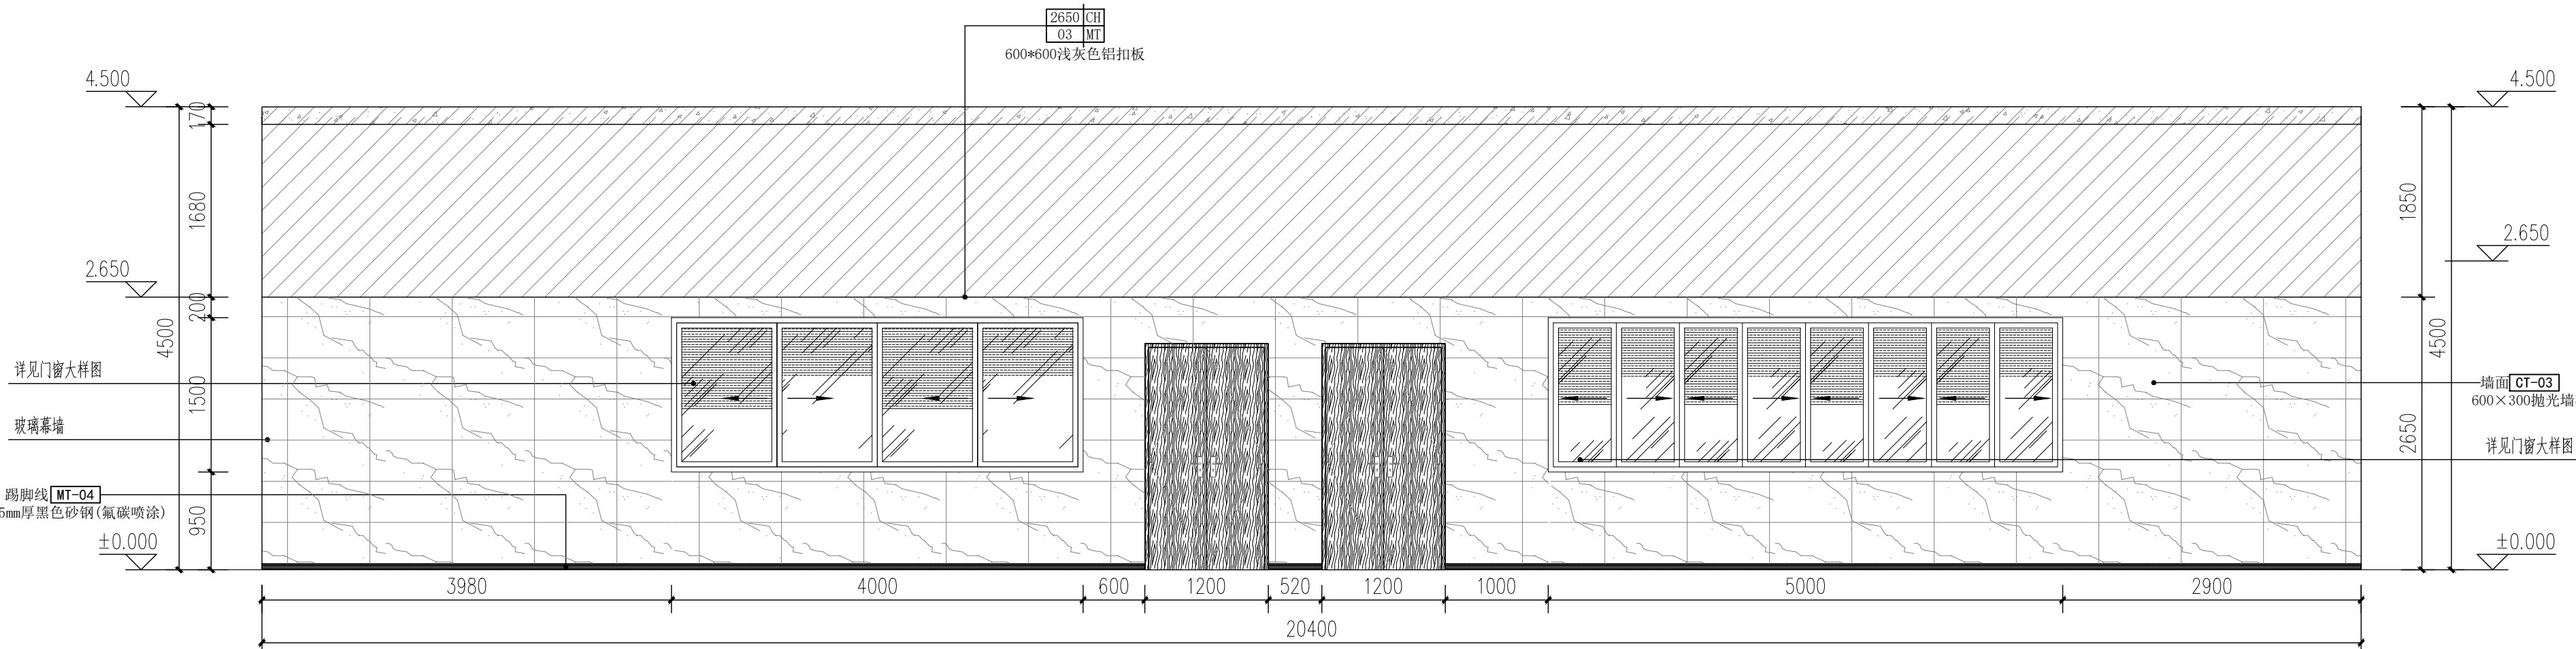

1 二层办公区过道立面图 1:50

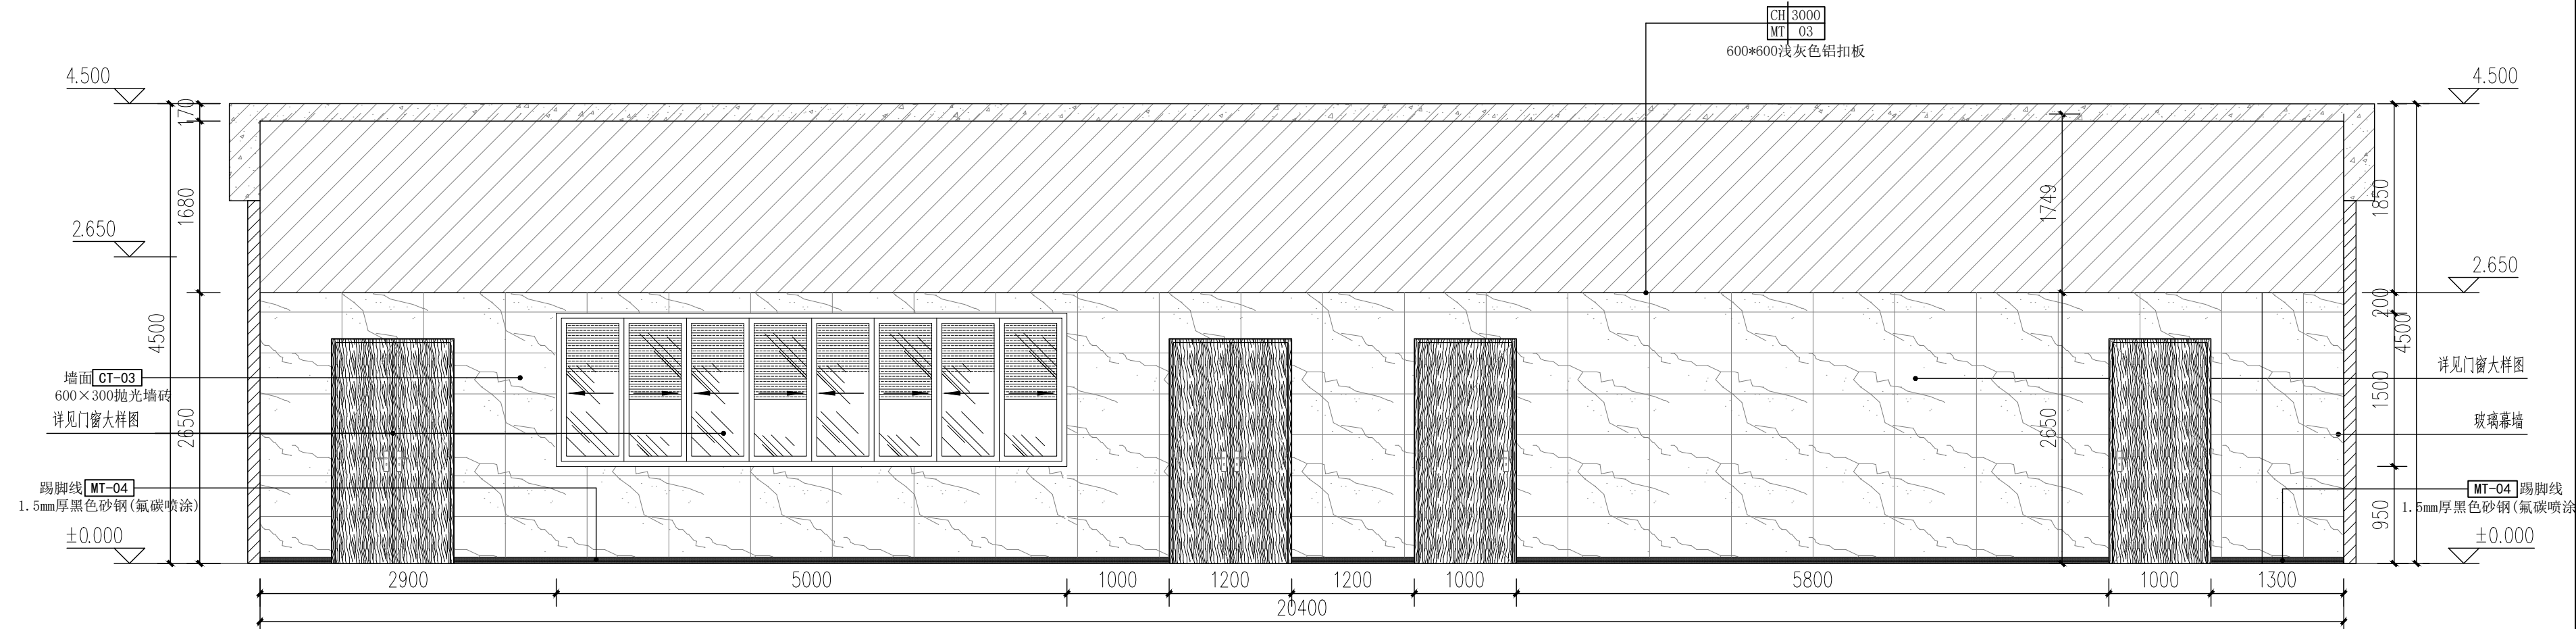


2 二层办公区过道立面图 1:50

注：1、除标注外，所有室内装修材料为 [PT-01] 墙面 无机涂料，[MT-04] 踢脚线，过道及楼梯装修材料为 [CT-01] 脚线 100×600抛光墙砖。

2、办公桌椅不在本次装修范围内，均为甲方单独采购。

3、图中 [E] 为安全出口标志灯，[→] 为疏散指示灯。

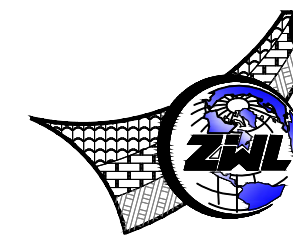

中物聯规划设计研究院有限公司

CHINA SUPPLY & LOGISTICS
PLANNING & ARCHITECTURAL
DESIGN & RESEARCH INSTITUTE LTD

建筑行业甲级资质 证书编号：A145006752
城乡规划甲级资质 证书编号：自资规甲字21450300
工程咨询甲级资质 证书编号：甲252021011160
土地规划乙级资质 证书编号：201402
工程勘察专业乙级资质 证书编号：B245006759
市政（给水工程、排水工程、道路工程、桥梁）专业乙级资质
环境工程（水污染防治工程）专项乙级
农林行业（兽医/畜牧工程）专项乙级
公路行业（公路）专业乙级资质 水利行业（河道整治）专业乙级
风景园林专项乙级资质 证书编号：A245006759



请核实项目二维码信息
www.zwl-ad.com


建设单位 DEVELOPER
广州市番禺区人民政府东环街道办事处
项目名称 PROJECT
东环街综合行政执法队办公室装修工程
子项目名称 SUB PRO.

图纸名称 DRAWING TITLE


二层办公区过道立面图

项目代号 PROJECT NO.	JZ-26-08		
图别 STATUS	装 修	版 次 REVISION	第1.0版
图号 DRAWING No.	2E-03	日 期 DATE	2026.03

审 定 CHECK BY	覃克猛	审 核 EXAM BY	杨荣生	项目负责人 CHIEF DESIGNER	杨荣生	专业负责人 PRO. ENG BY	劳 新	校 对 CHECK BY	林土兴	设 计 DESIGN BY	姚金燕
-----------------	-----	----------------	-----	-------------------------	-----	----------------------	-----	-----------------	-----	------------------	-----

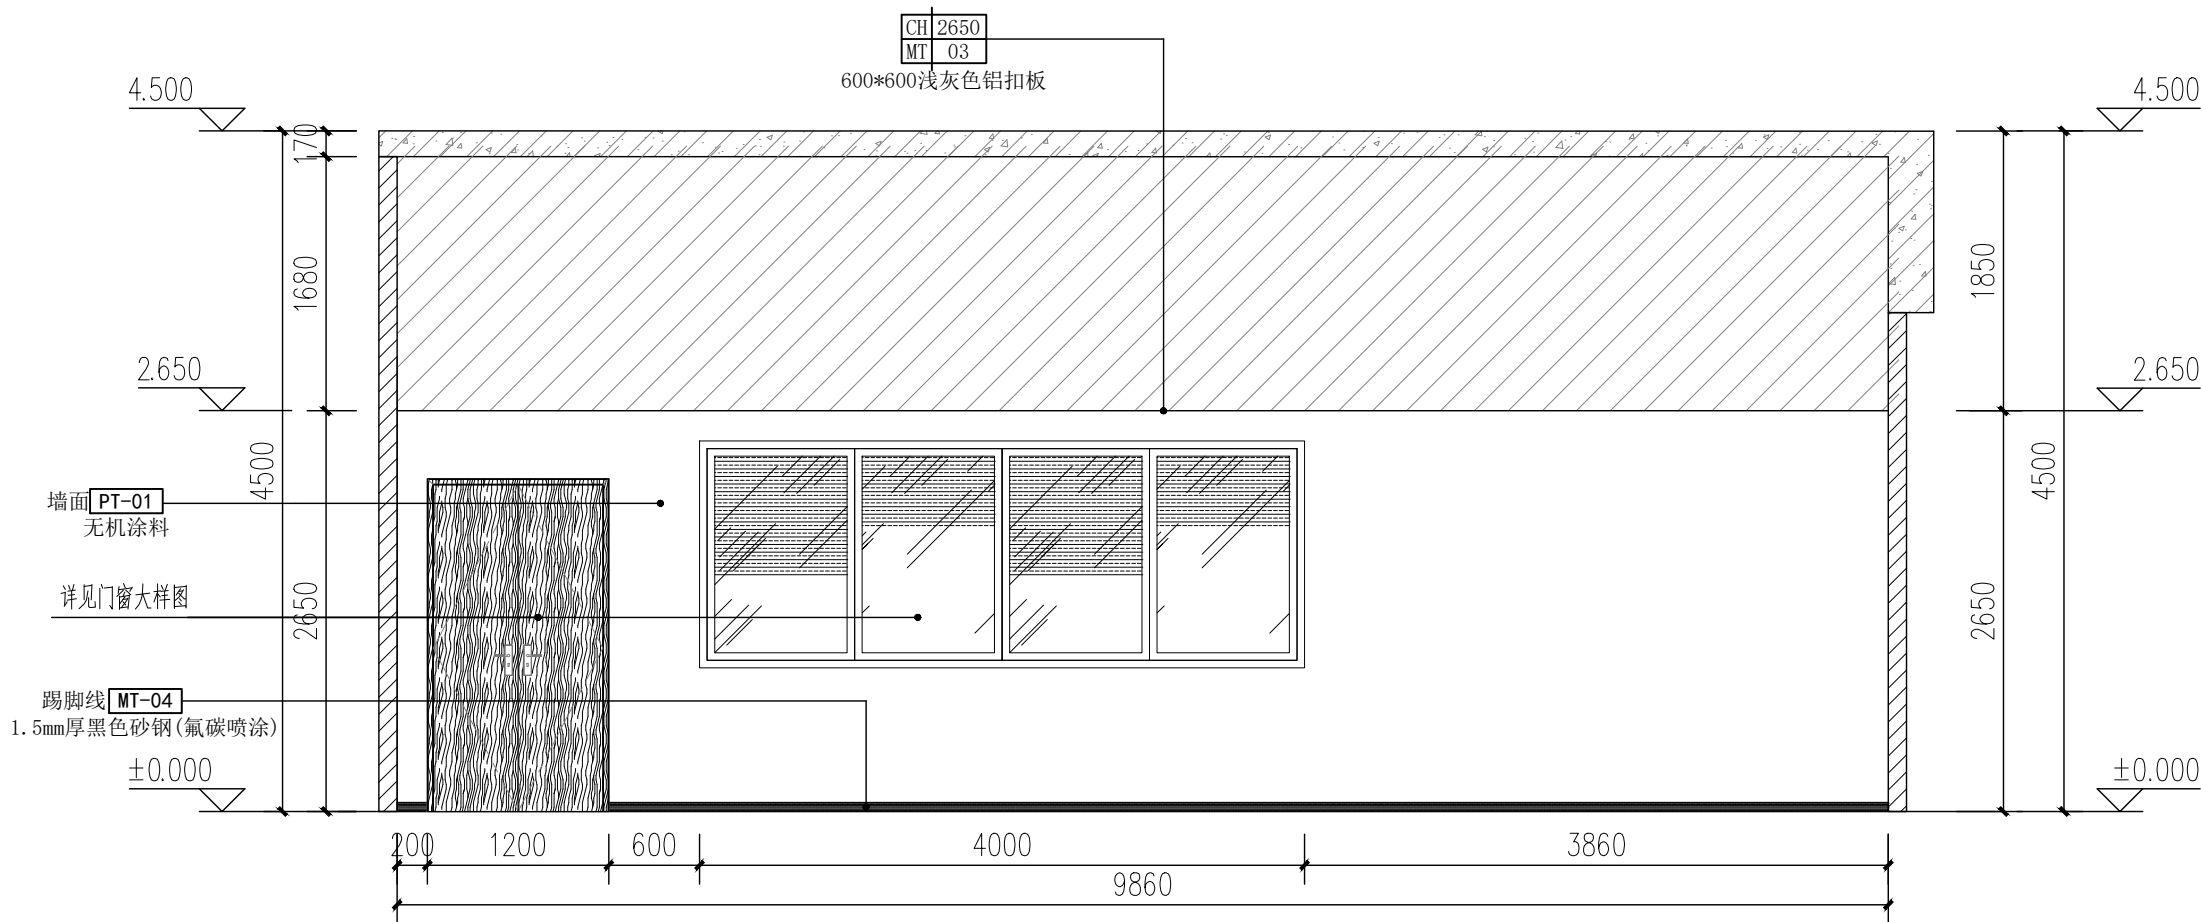

1 办公区B立面图 1:50

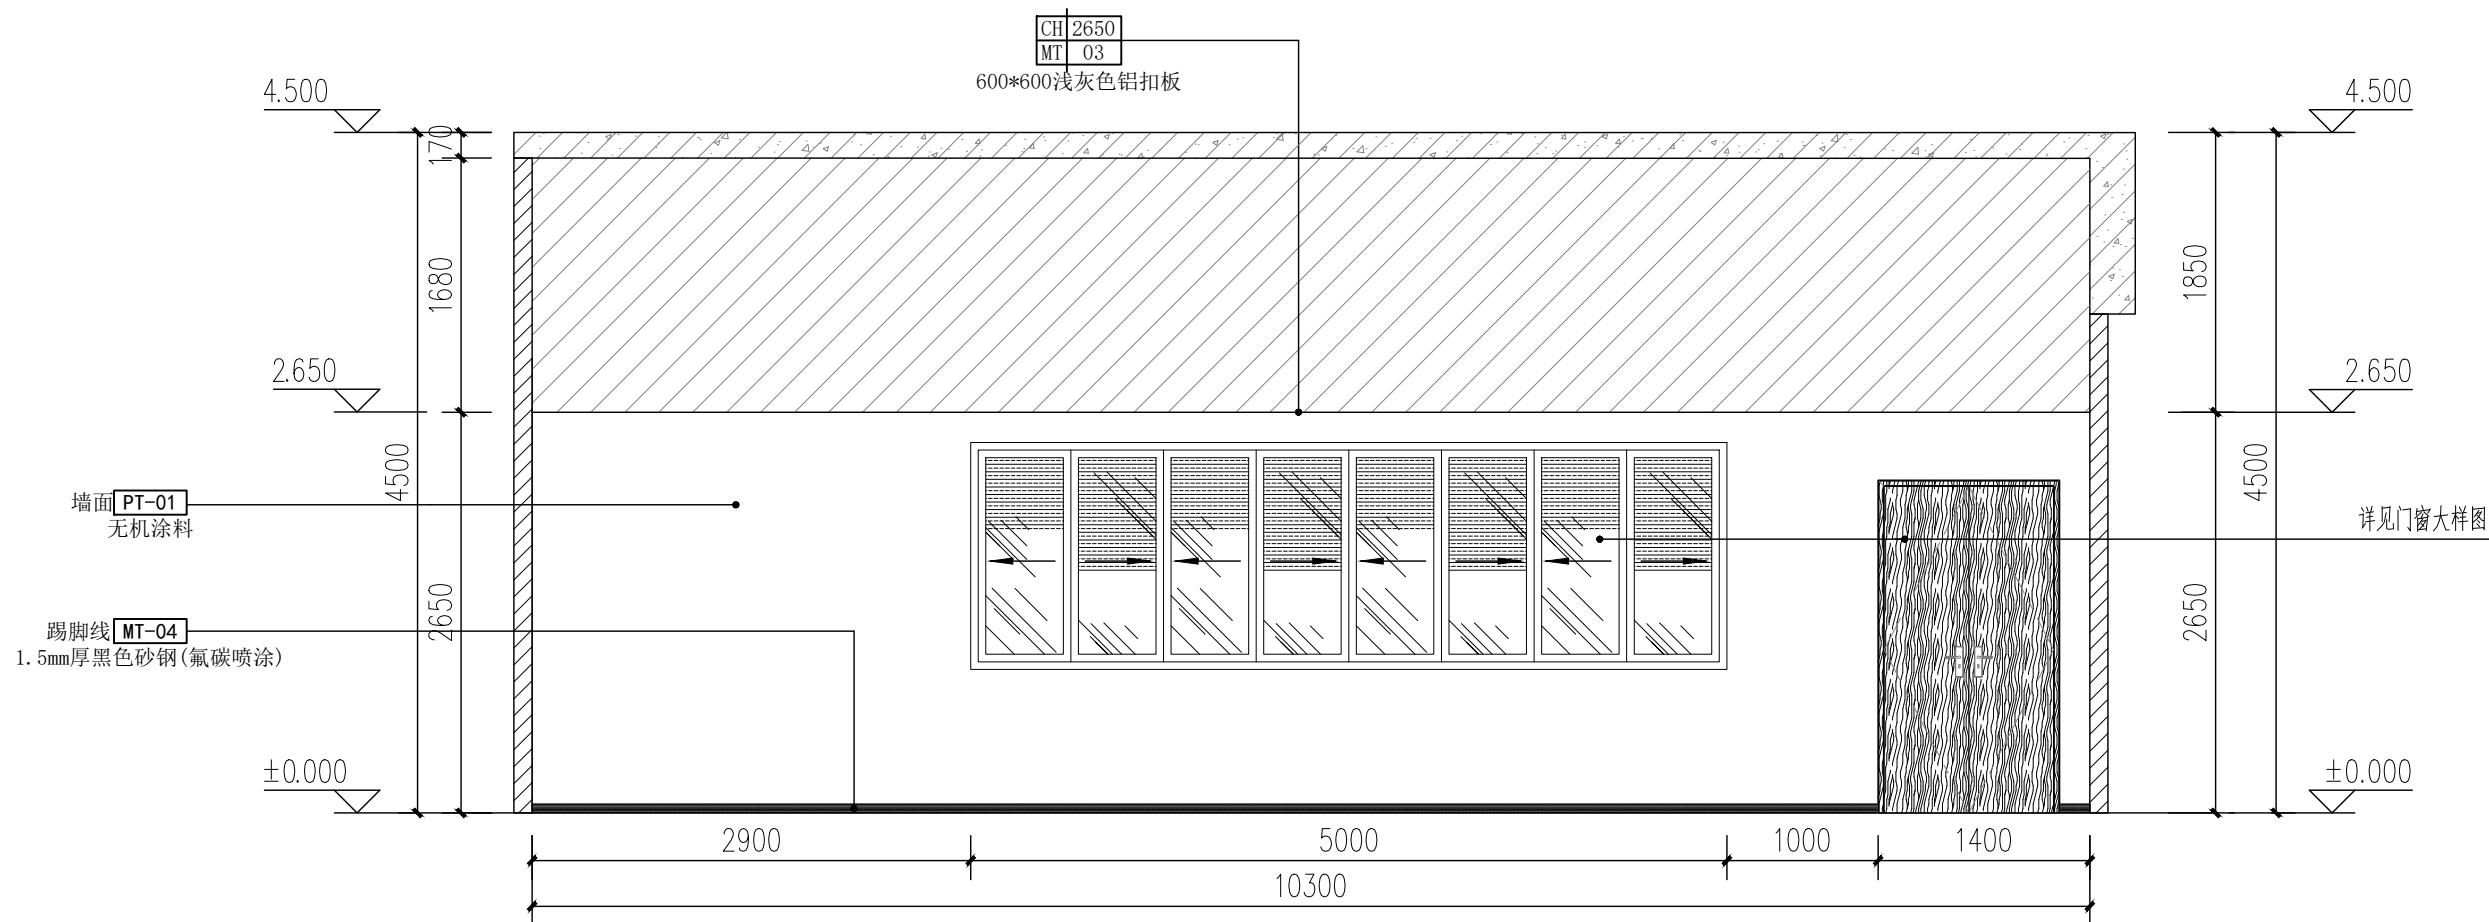


2 办公区A立面图 1:50

注：1、除标注外，所有室内装修材料为 [PT-01]墙面无机涂料，[MT-04]踢脚线，过道及楼梯装修材料为 [CT-01]脚线600×300抛光墙砖，[CT-01]脚线100×600抛光墙砖。

2、办公桌椅不在本次装修范围内，均为甲方单独采购。

3、图中 [E] 为安全出口标志灯，[→] 为疏散指示灯。

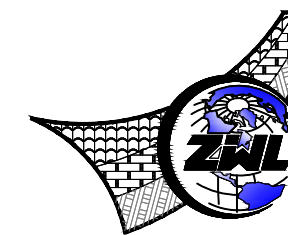

中物聯規劃設計研究院
有限公司
CHINA SUPPLY & LOGISTICS
PLANNING & ARCHITECTURAL
DESIGN & RESEARCH INSTITUTE LTD

建筑行业甲级资质	证书编号：A145006752
城乡规划甲级资质	证书编号：自资规甲字21450300
工程咨询甲级资质	证书编号：甲252021011160
土地规划乙级资质	证书编号：201402
工程勘察专业乙级资质	证书编号：B245006759
市政（给水工程、排水工程、道路工程、桥梁）专业乙级资质	
环境工程（水污染防治工程）专项乙级	
农林行业（兽医/畜牧工程）专业乙级	
公路行业（公路）专业丙级资质	水利行业(河道整治)专业丙级
风景园林专项乙级资质	证书编号：A245006759



请核实项目二维码信息
www.zwl-ad.com

建设单位 DEVELOPER

广州市番禺区人民政府东环街道办事处

项目名称 PROJECT

东环街综合行政执法队办公室装修工程

子项目名称 SUB PRO.

图纸名称 DRAWING TITLE

办公区B、A立面图

项目代号 JZ-26-08

图别 STATUS 装修 版次 REVISION 第1.0版

图号 DRAWING No. 2E-04 日期 DATE 2026.03

审定 CHECK BY 覃克猛

审核 EXAM BY 杨荣生


项目负责 CHIEF DESIGNER 杨荣生

专业负责人 PRO. ENG BY 劳新

校对 CHECK BY 林士兴

设计 DESIGN BY 姚金燕

暖通	H	给排水	建筑
----	---	-----	----

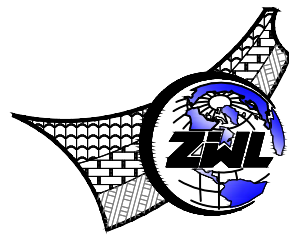

**中物聯規劃設計研究院
有限公司**
CHINA SUPPLY & LOGISTICS
PLANNING & ARCHITECTURAL
DESIGN & RESEARCH INSTITUTE LTD

建筑行业甲级资质	证书编号: A145006752
城乡规划甲级资质	证书编号: 自资规甲字21450301
工程咨询甲级资质	证书编号: 甲252021011160
土地规划乙级资质	证书编号: 201402
工程勘察专业乙级资质	证书编号: B245006752
市政(给排水工程、排水工程、道路工程、桥梁)专业乙级资质	
环境工程(水污染防治工程)专项乙级	
农林行业(兽医畜牧工程)专业乙级	
公路行业(公路)专业丙级资质	水利行业(河道整治)专业丙级
风景园林专项乙级资质	证书编号: A245006752



请核实项目二维码信息
www.zwl-ad.com

建设单位 DEVELOPER

广州市番禺区人民政府东环街道办事处

项目名称	PROJECT
------	---------


东环街综合行政执法队办公室装修工程

子项目名称 SUB PRO


图纸名称 DRAWING TITLE

会议室立面图

项目代号 PROJECT NO.	JZ-26-08		
图别 STATUS	装 修	版 次 REVISION	第 1.0 版
图号 DRAWING No.	2E-05	日 期 DATE	2026.03
审 定 CHECK BY	覃克猛		
审 核 EXAM BY	杨荣生		
项目负责人 CHIEF DESIGNER	杨荣宝		
专业负责人 PRO. ENG BY	劳 新		
校 对 CHECK BY	林土兴		
设 计 DESIGN BY	姚金燕		

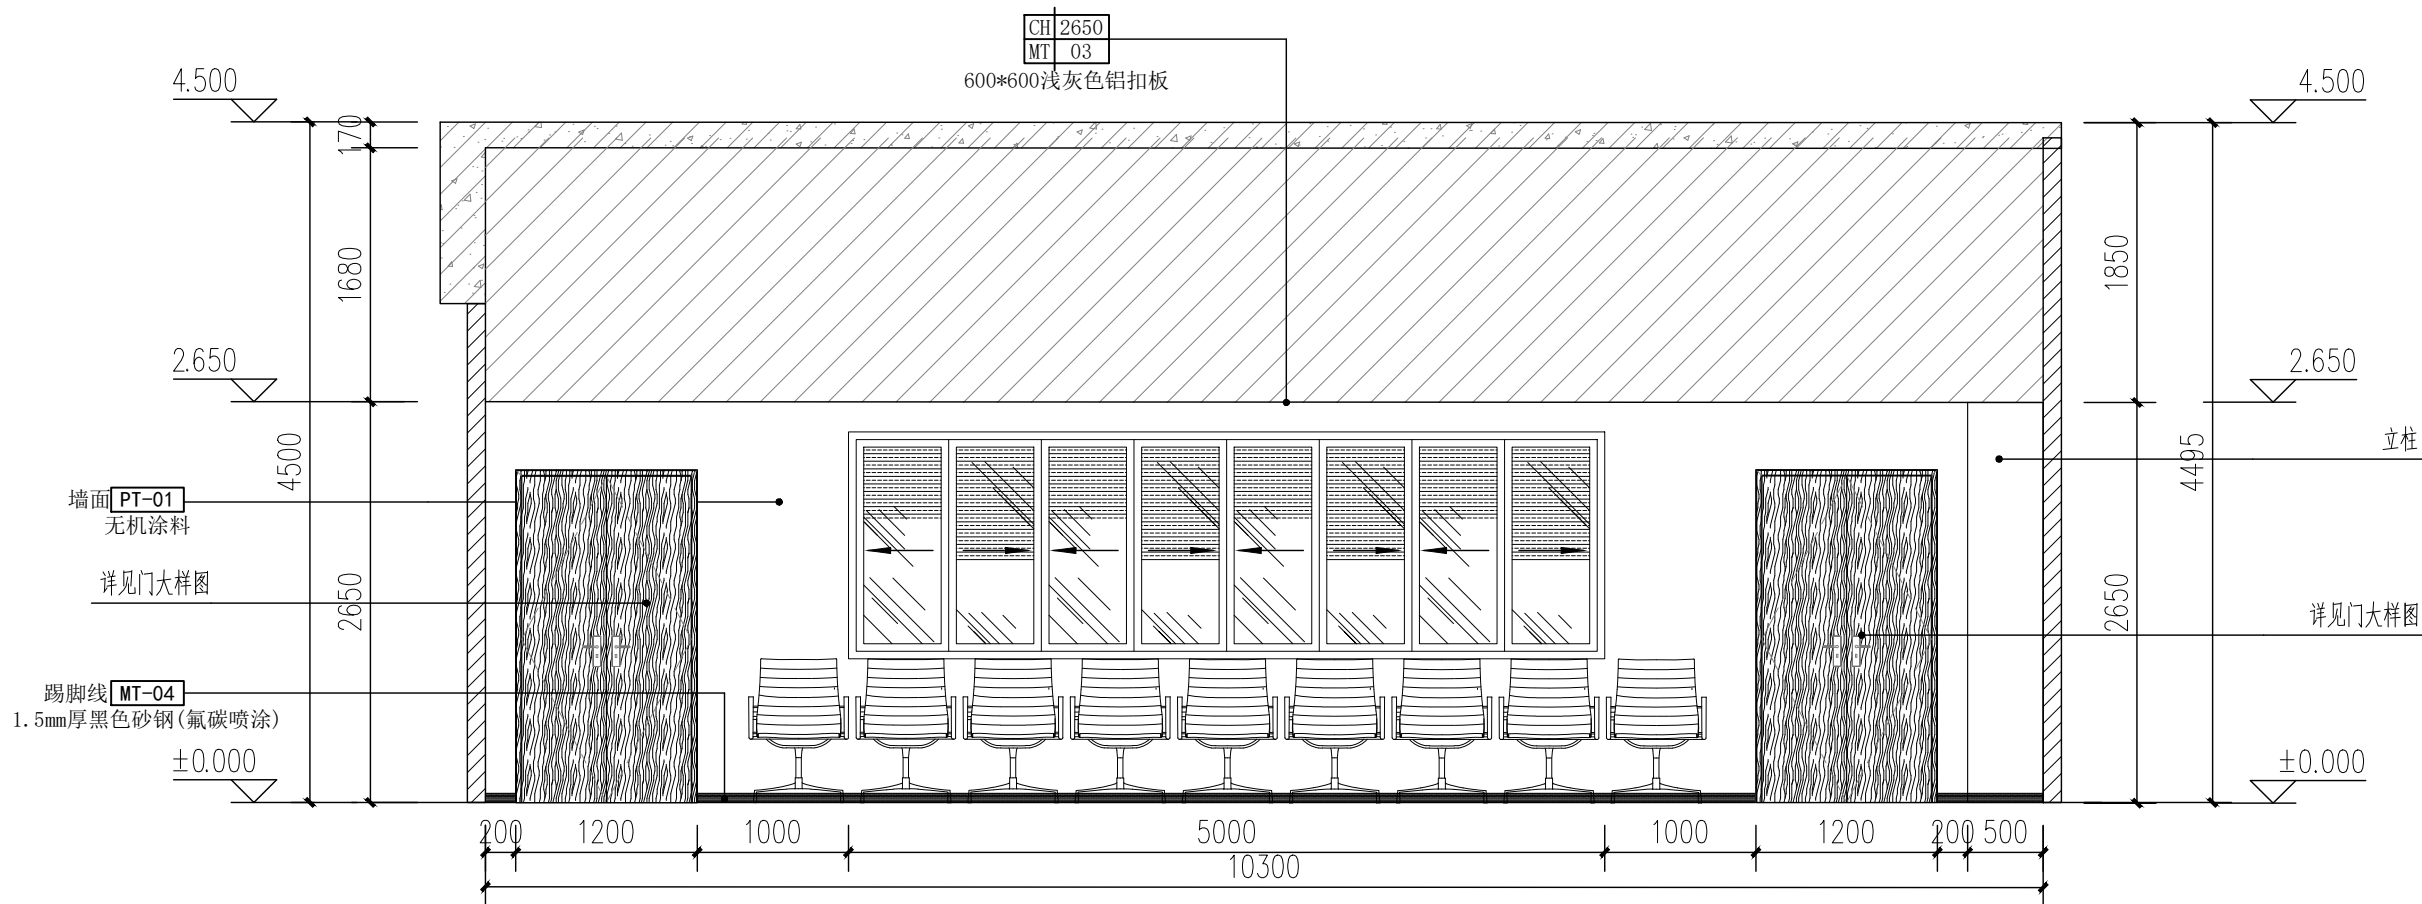

1
2E-05 会议室立面图 1:50

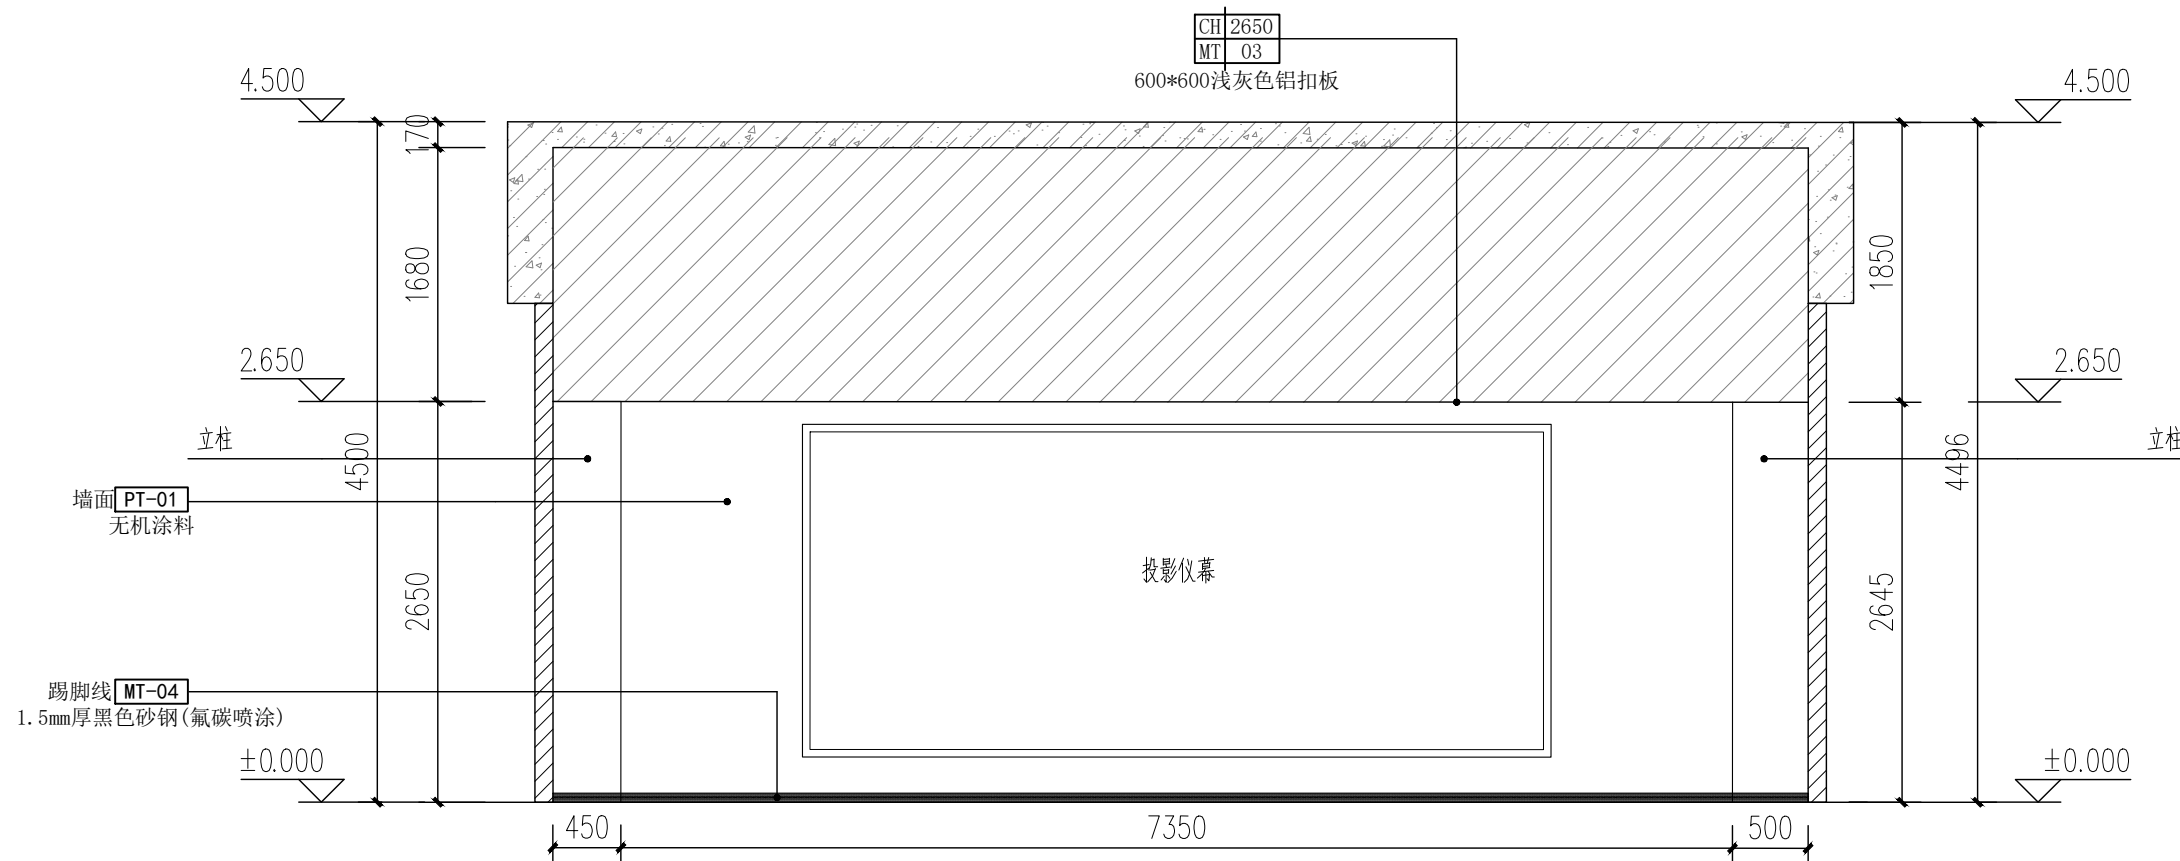

4
2E-05

会议室立面图 1:50

注：1、除标注外，所有室内装修材料为

PT-01

 墙面无机涂料 1.5mm 厚黑色砂钢（氟碳喷涂）

MT-04

 踢脚线，过道及楼梯装修材料为

CT-01

 脚线 600×300 抛光地砖


CT-01

 脚线 100×60 抛光地砖。

2、办公桌椅不在本次装修范围内，均为甲方单独采购。

3、图中 为安全出口标志灯， 为疏散指示灯。

专业 会签	总图			结构		电气	
	建筑			给排水		暖通	

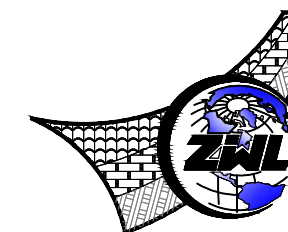

**中物聯規劃設計研究院
有限公司**
CHINA SUPPLY & LOGISTICS
PLANNING & ARCHITECTURAL
DESIGN & RESEARCH INSTITUTE LTD

建筑行业甲级资质	证书编号: A145006752
城乡规划甲级资质	证书编号: 自资规甲字21450306
工程咨询甲级资质	证书编号: 甲252021011166
土地规划乙级资质	证书编号: 201402
工程勘察专业乙级资质	证书编号: B245006759
市政 (给水工程、排水工程、道路工程、桥梁) 专业乙级资质	
环境工程 (水污染防治工程) 专项乙级	
农林行业 (畜牧/畜牧工程) 专业乙级	
水利行业 (公路) 专业丙级资质	水利行业(河道整治)专业丙级
风景园林专项乙级资质	证书编号: A245006750



请核实项目二维码信息
www.zwl-ad.com

建设单位 DEVELOPER

广州市番禺区人民政府东环街道办事处

项目名称	PROJECT
------	---------

东环街综合行政执法队办公室装修工程

子项目名称	SUB PRO.
-------	----------

图纸名称	DRAWING TITLE
------	---------------

二层男卫生间立面图 二层女卫生间立面图

项目代号	I7-26-08
------	----------

PROJECT NO.	92-23-33		
图 别	装 作	断 治	修 理 费

STATUS	衣 疹	REVISION	第 1.0 版

DRAWING No.	2E-06	DATE	2026.03
-------------	-------	------	---------


审 定
CHECK BY 覃克猛


审 核	杨荣生	
-----	-----	---

项目负责人	杨荣生	45岁
-------	-----	-----


CHIEF DESIGNER		
专业负责人	甘新	52

PRO. ENG BY	方 明	易 明
校 对		


CHECK BY	林土兴	
----------	-----	---

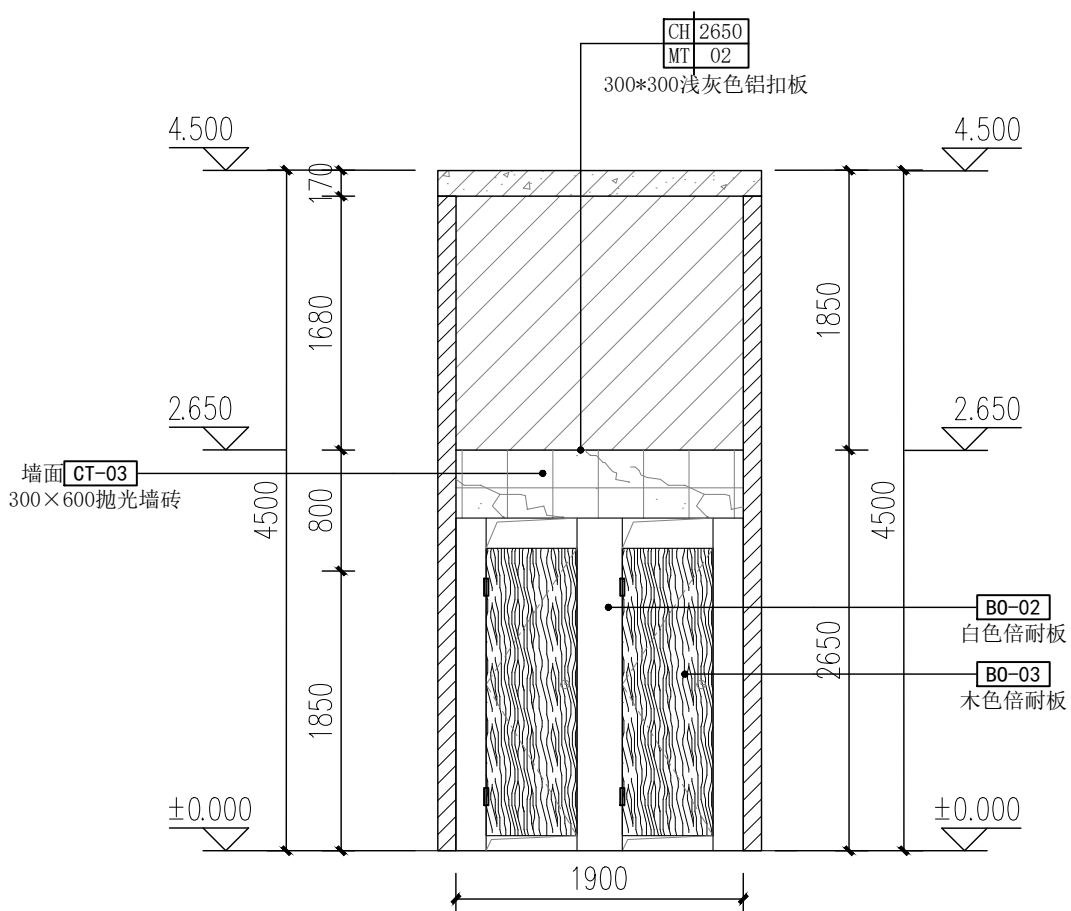


1 二层男卫生间立面图 1:50
2E-06

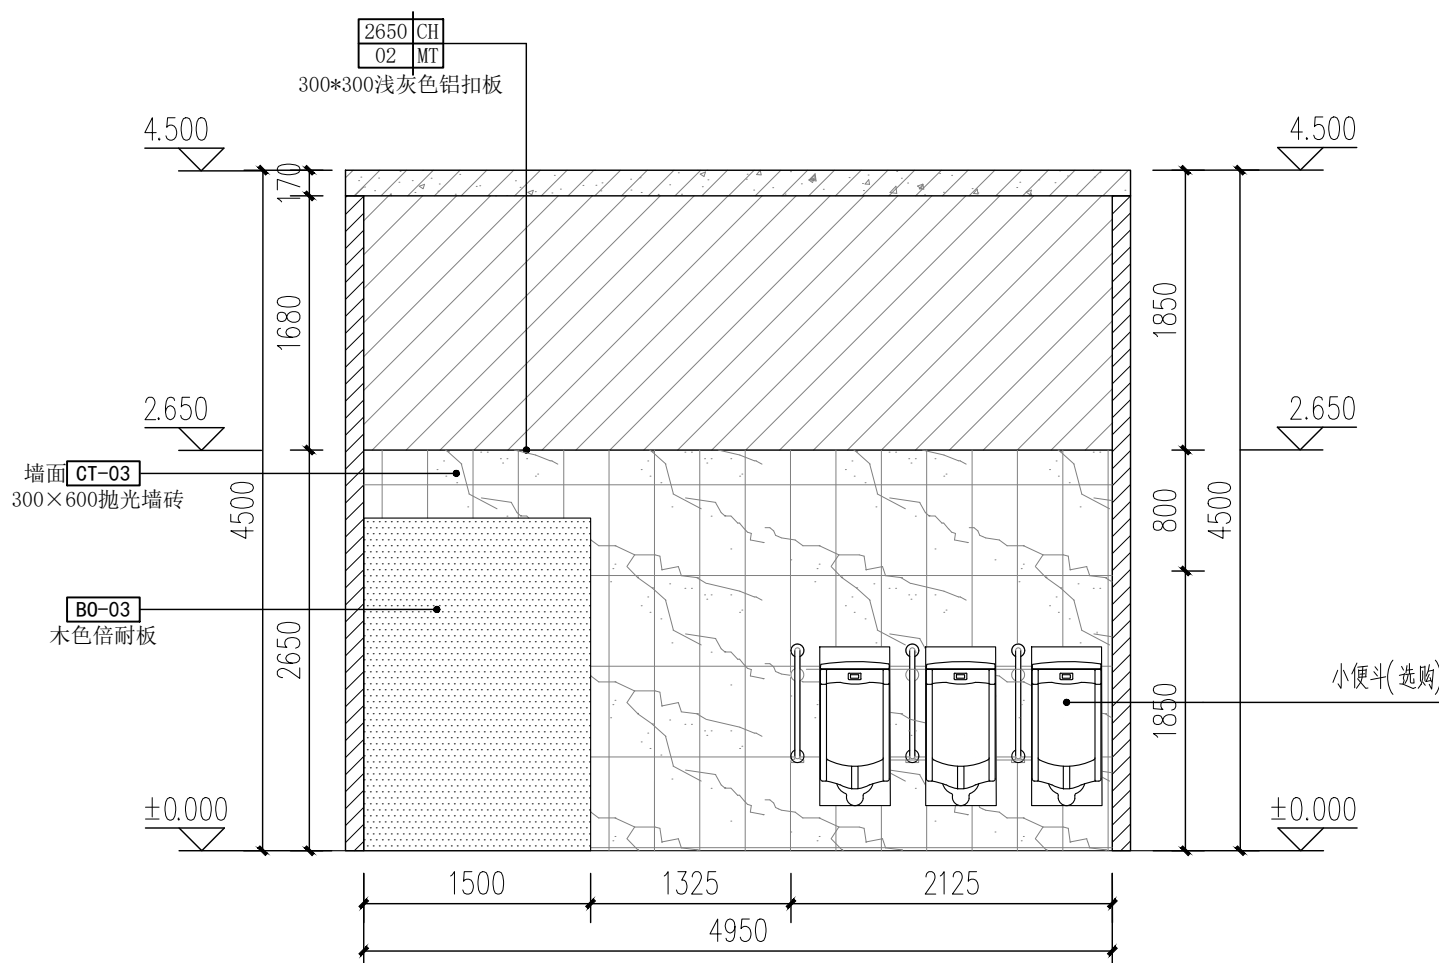

4 二层男卫生间立面图 1:50
2E-06

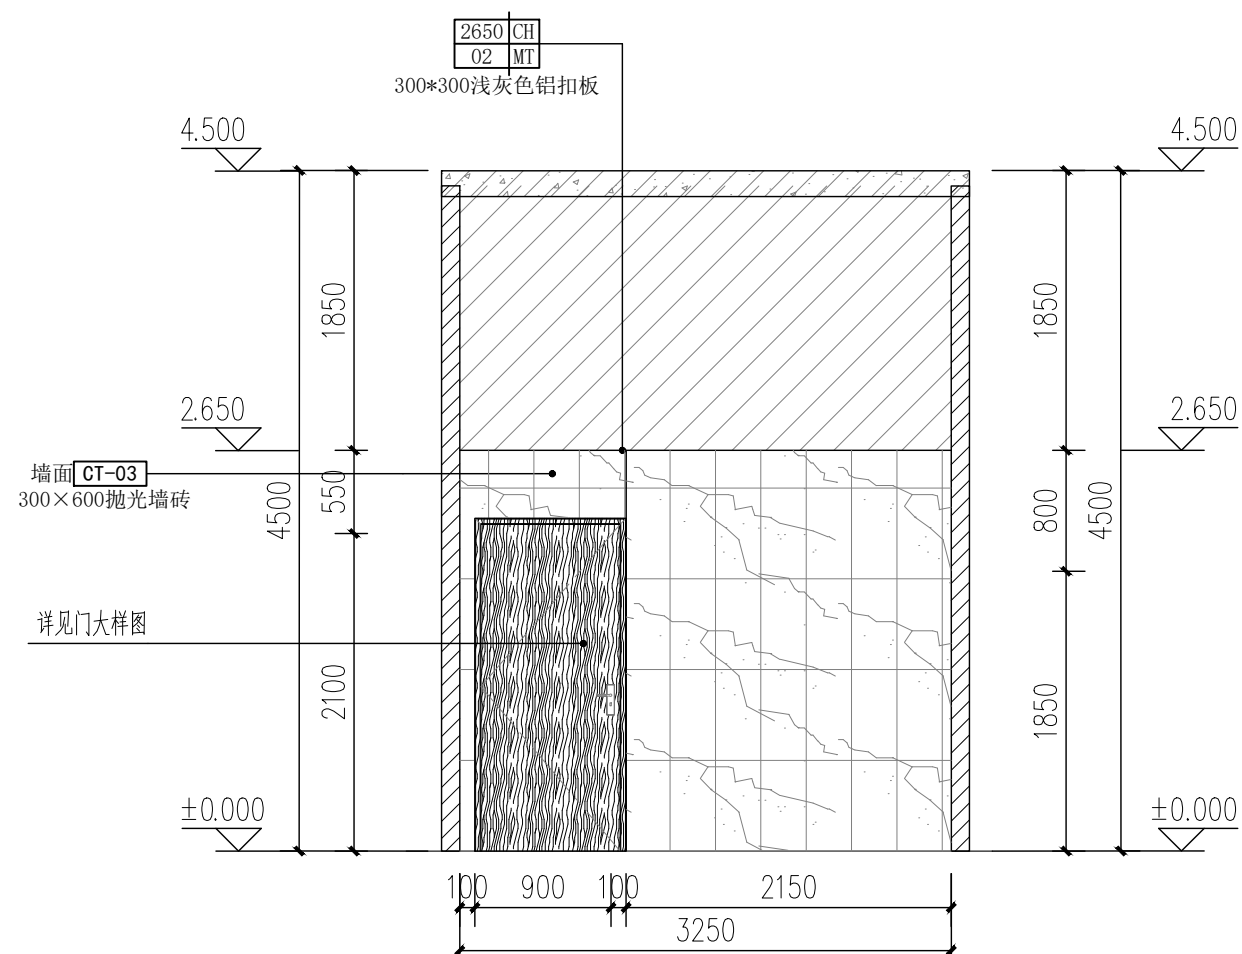

3 二层女卫生间立面图 1:50
2E-06

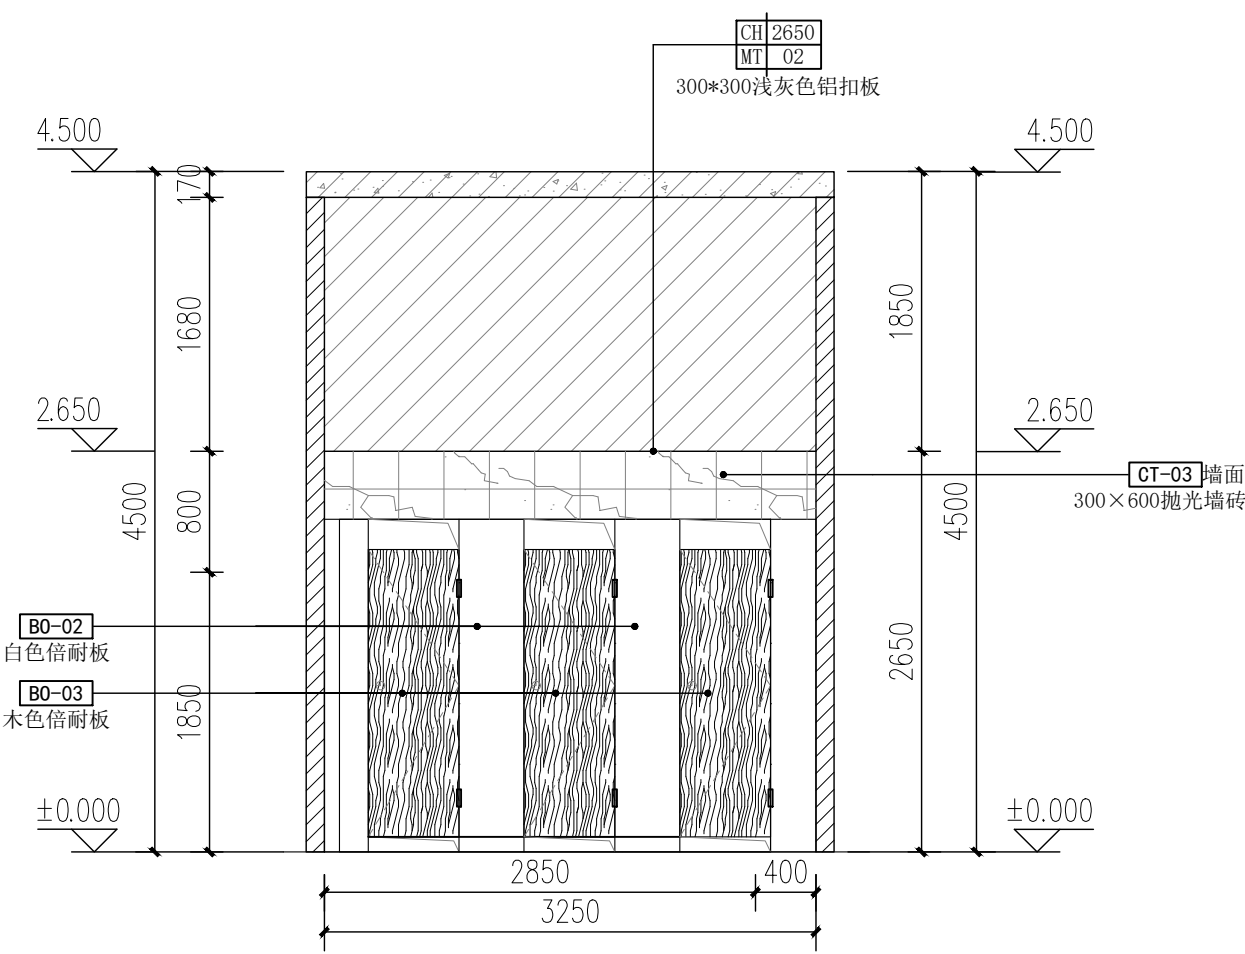


2 二层女卫生间立面图 1:50
2E-06

注：1、除标注外，所有室内装修材料为 **PT-01** 墙面无机涂料 1.5mm厚黑色砂钢（氟碳喷涂） **MT-04** 踢脚线，过道及楼梯装修材料为 **CT-01** 脚线 600×300抛光地砖 **CT-01** 脚线 100×600抛光地砖。

2、办公桌椅不在本次装修范围内，均为甲方单独采购。


3、图中 为安全出口标志灯, 为疏散指示灯。

专业 会签	总图		结构		电气	
建筑			给排水	三	暖通	

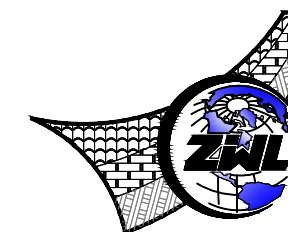


**中物聯規劃設計研究院
有限公司**
CHINA SUPPLY & LOGISTICS
PLANNING & ARCHITECTURAL
DESIGN & RESEARCH INSTITUTE LTD


建筑行业甲级资质	证书编号: A145006752
城乡规划甲级资质	证书编号: 自资规甲字21450301
工程咨询甲级资质	证书编号: 甲A25201011166
土地规划乙级资质	证书编号: 201402
工程勘察专业乙级资质	证书编号: B245006759
市政(给水工程、排水工程、道路工程、桥梁)专业乙级资质	
环境工程(水污染防治工程)专业乙级	
农林行业(畜牧/畜牧工程)专业乙级	
公路行业(公路)专业丙级资质	水利行业(河道整治)专业丙级
风景园林(专项)专业乙级	证书编号: A245006751

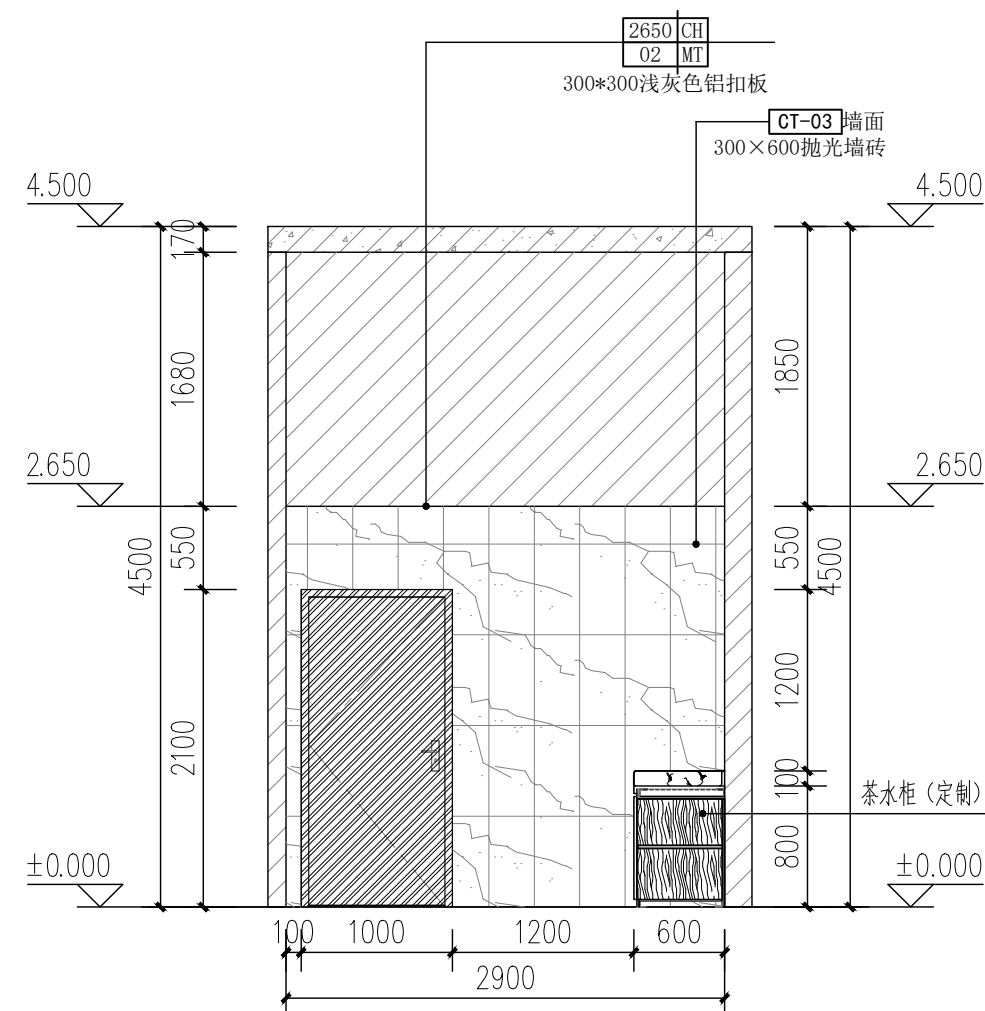


1
2E-07 二层卫生间过道立面图 1:50

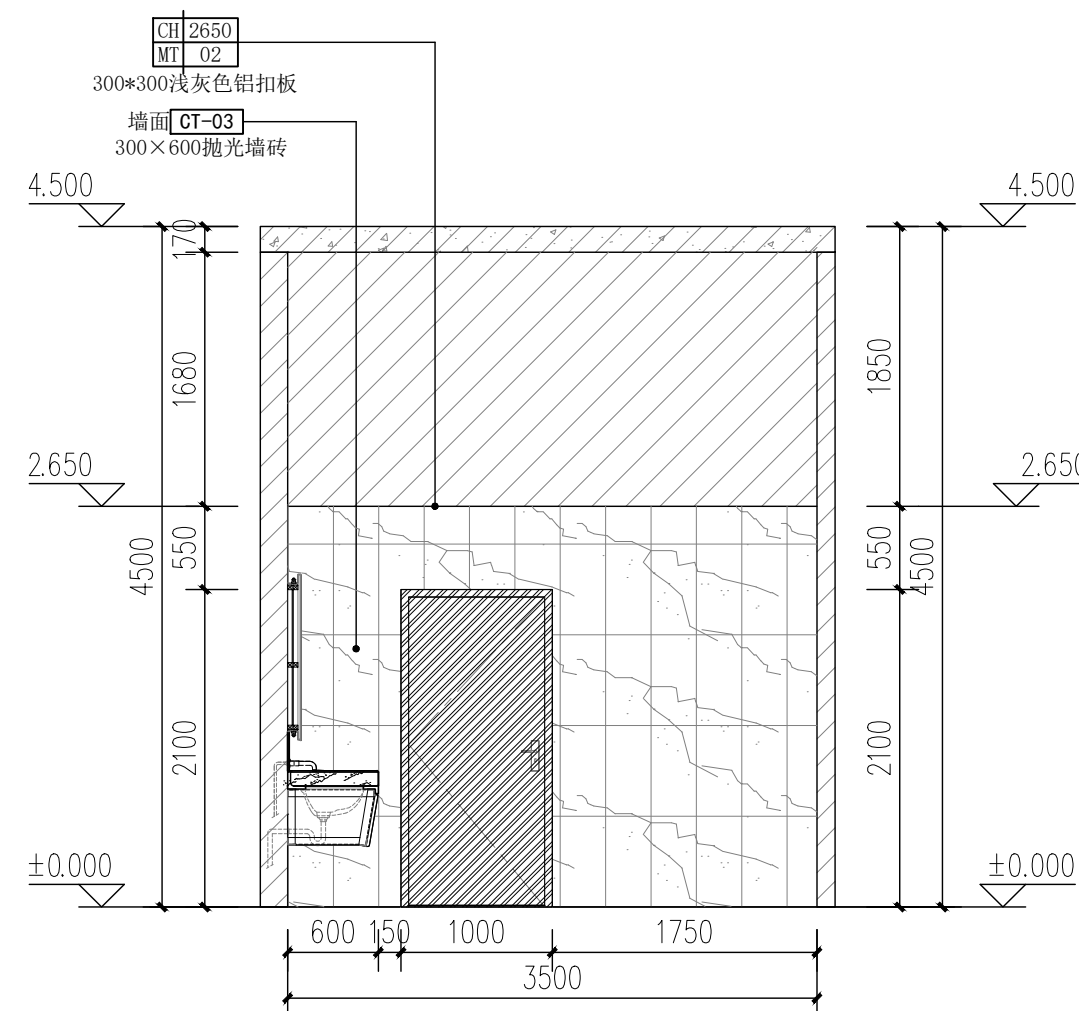

2
2E-07

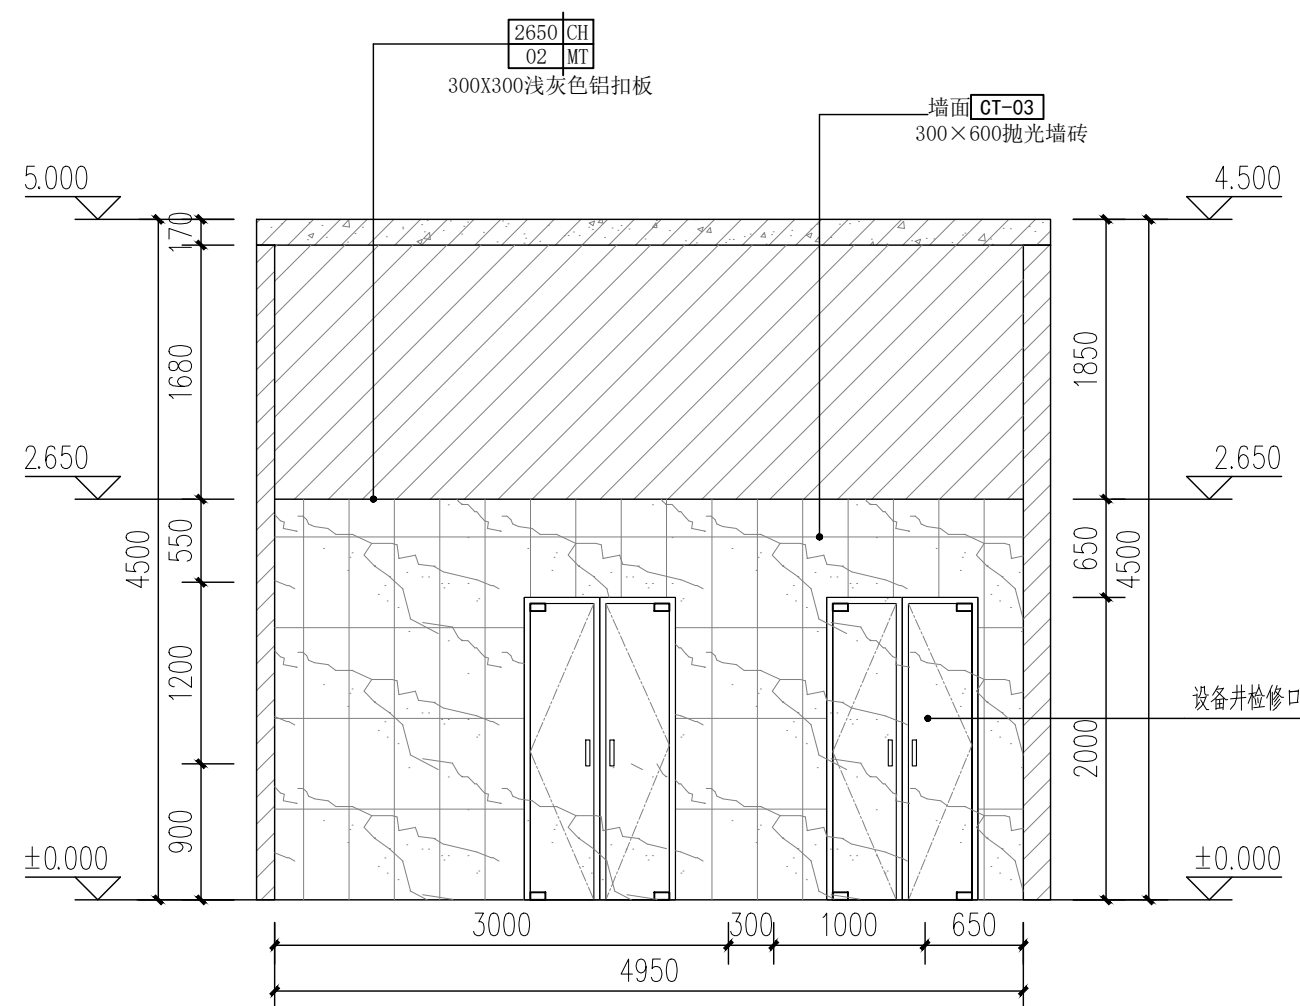

3 二层卫生间过道立面图 1:50
2E-07

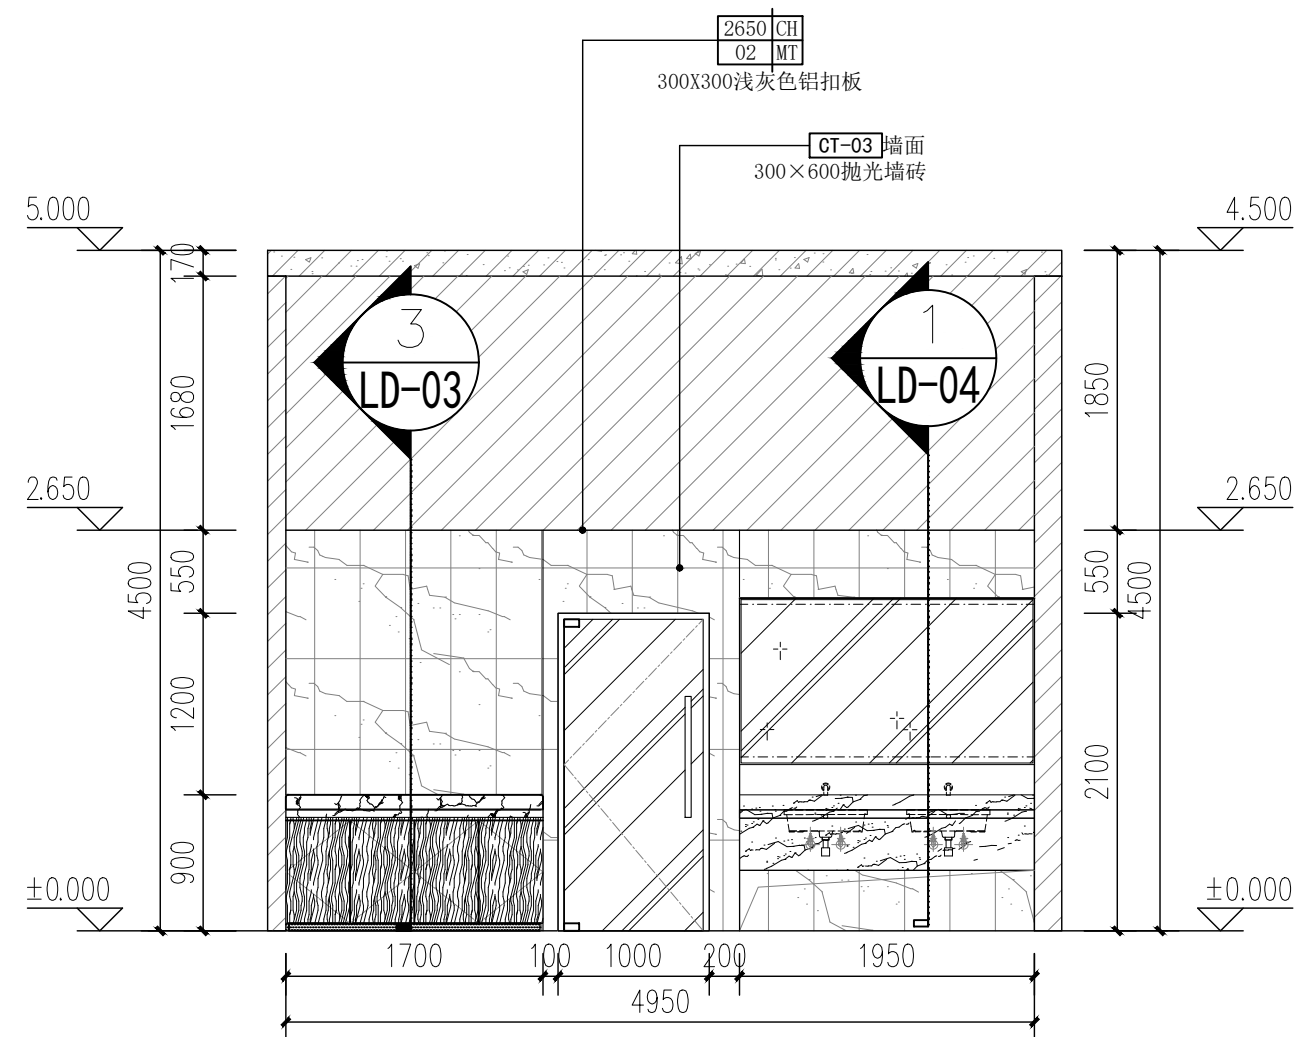

4
2E-07

注：1、除标注外，所有室内装修材料为 **PT-01** 墙面无机涂料 1.5mm厚黑色砂钢（氟碳喷涂） **MT-04** 踢脚线，过道及楼梯装修材料为 **CT-01** 脚线 600×300抛光地砖 **CT-01** 脚线 100×600抛光地砖。

2、办公桌椅不在本次装修范围内，均为甲方单独采购。

3、图中 为安全出口标志灯， 为疏散指示灯。



请核实项目二维码信息
www.zwl-ad.com

建设单位 DEVELOPER

广州市番禺区人民政府东环街道办事处

项目名称	PROJECT
------	---------

东环街综合行政执法队办公室装修工程

子项目名称	SUB PRO
-------	---------

图纸名称	DRAWING TITLE
------	---------------


二层卫生间过道立面图

项目代号 PROJECT NO.	JZ-26-08		
图别 STATUS	装 修	版 次 REVISION	第1.0版
图 号 DRAWING No.	2E-07	日 期 DATE	2026.03

审 定 CHECK BY	覃克猛	覃克猛
审 核 EXAM BY	杨荣生	杨荣生
项目负责人 PROJECT DESIGNER	杨荣生	杨荣生
专业负责人 PRO. ENG BY	劳 新	劳新
校 对 CHECK BY	林土兴	林土兴
设 计 DESIGN BY	姚金燕	姚金燕





建筑行业甲级资质	证书编号: A145006752
城乡规划甲级资质	证书编号: 自资规甲字21450301
工程咨询甲级资质	证书编号: 甲252021011160
土地规划乙级资质	证书编号: 201402
工程勘察专业乙级资质	证书编号: B245006752
市政(给排水工程、排水工程、道路工程、桥梁)专业乙级资质	
环境工程(水污染防治工程)专项乙级	
农林行业(兽医畜牧工程)专业乙级	
公路行业(公路)专业丙级资质	
水利行业(河道整治)专业丙级	
风景园林专项乙级资质	证书编号: A245006752

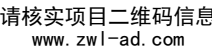


建设单位		DEVELOPER	
广州市番禺区人民政府东环街道办事处			
项目名称		PROJECT	
东环街综合行政执法队办公室装修工程			
子项目名称		SUB PROJ.	
图纸名称		DRAWING TITLE	
电梯厅立面图 三层办公区过道立面图（西侧）			
项目代号 PROJECT NO.		JZ-26-08	
图别 STATUS		装 修	版次 REVISION
图号 DRAWING No.		3E-01	第1.0版
审定 CHECK BY		日期 DATE	2026.03
审核 EXAM BY		覃克猛	
项目负责人 CHIEF DESIGNER		杨荣生	
专业负责人 PRO. ENG BY		劳新	
校对 CHECK BY		林土兴	
设计 DESIGN BY		姚金燕	



3、图中 为安全出口标志灯, 为疏散指示灯。

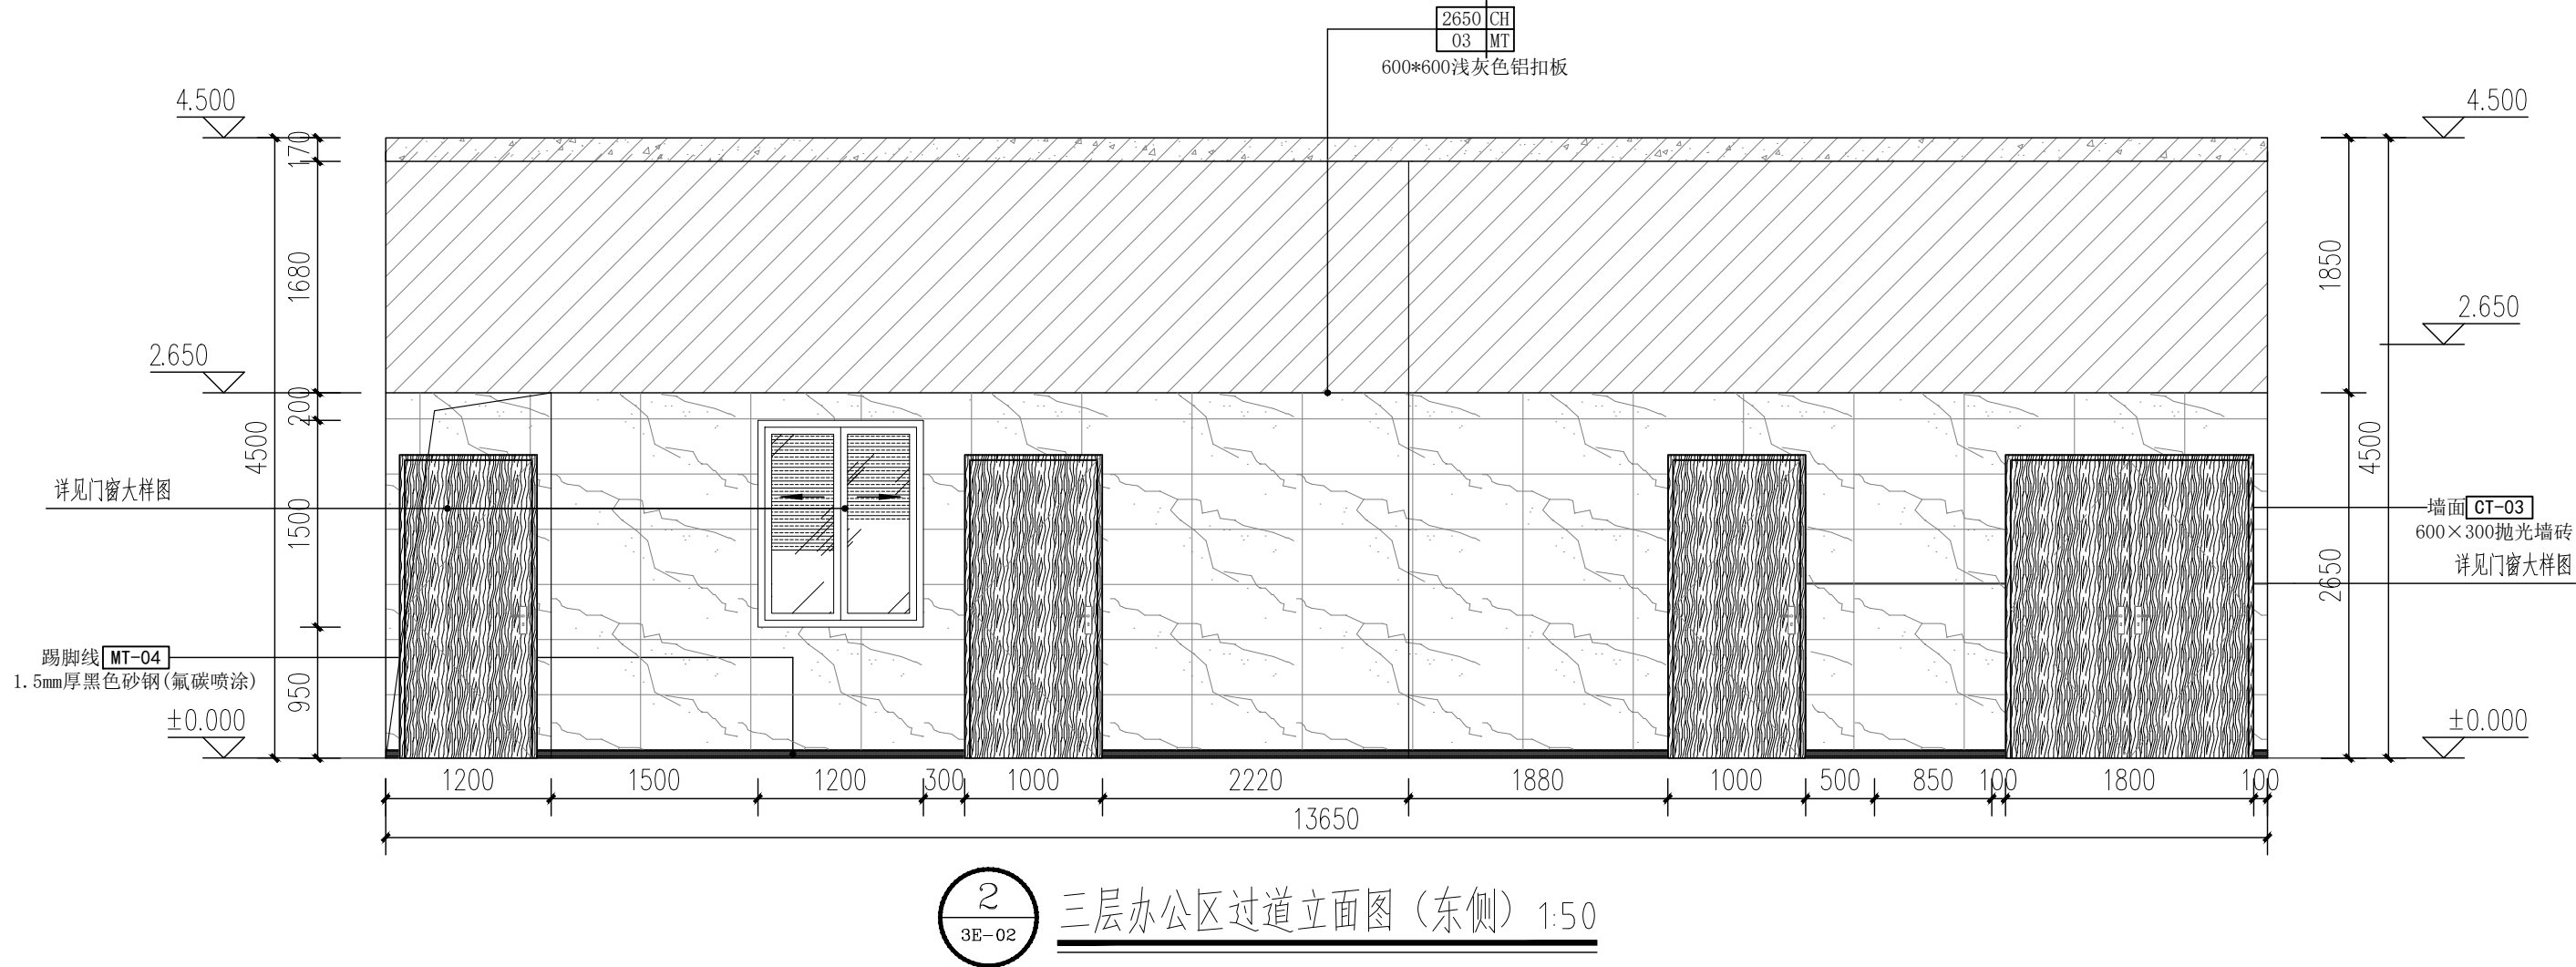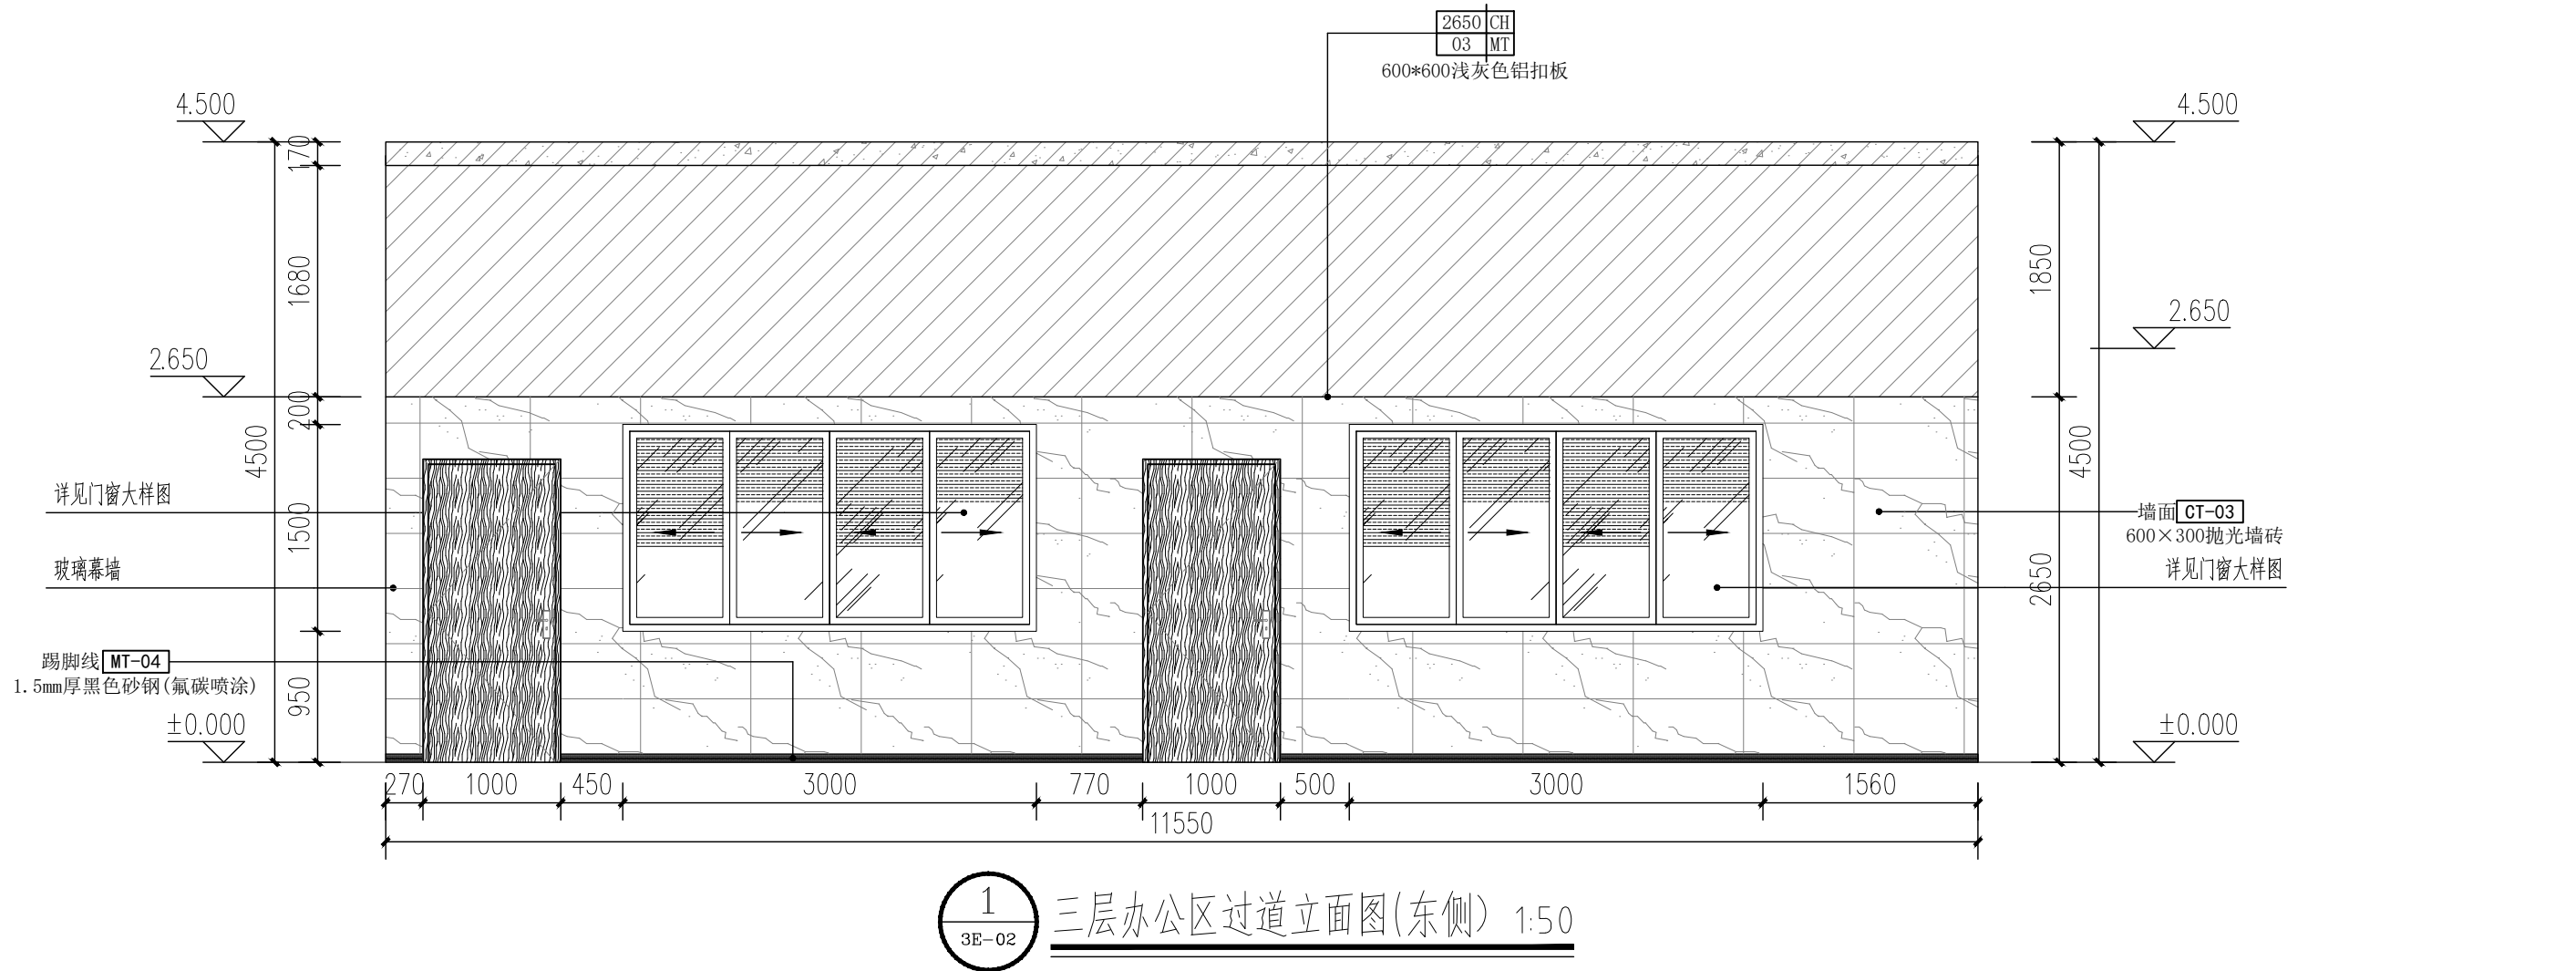

注：1、除标注外，所有室内装修材料为 **[PT-01]**墙面无机涂料，**[MT-04]**踢脚线，过道及楼梯装修材料为 **[CT-01]**脚线，**[CT-01]**脚线。
2、办公桌椅不在本次装修范围内，均为甲方单独采购。
3、图中 **[E]** 为安全出口标志灯，**[→]** 为疏散指示灯。

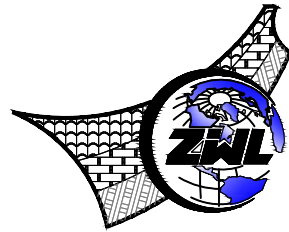

中物聯規劃設計研究院
有限公司
CHINA SUPPLY & LOGISTICS
PLANNING & ARCHITECTURAL
DESIGN & RESEARCH INSTITUTE LTD

建筑行业甲级资质 证书编号：A145006752
城乡规划甲级资质 证书编号：自资规甲字21450300
工程咨询甲级资质 证书编号：甲252021011160
土地规划乙级资质 证书编号：201402
工程勘察专业乙级资质 证书编号：B245006759
市政（给水工程、排水工程、道路工程、桥梁）专业乙级资质
环境工程（水污染防治工程）专项乙级
农林行业（兽医/畜牧工程）专业乙级
公路行业（公路）专业丙级资质 水利行业（河道整治）专业丙级
风景园林专项乙级资质 证书编号：A245006759



请核实项目二维码信息
www.zwl-ad.com


建设单位 DEVELOPER
广州市番禺区人民政府东环街道办事处
项目名称 PROJECT
东环街综合行政执法队办公室装修工程
子项目名称 SUB PRO.

图纸名称 DRAWING TITLE
三层办公区过道立面图（东侧）

项目代号 PROJECT NO.	JZ-26-08		
图别 STATUS	装 修	版 次 REVISION	第1.0版
图号 DRAWING No.	3E-02	日期 DATE	2026.03

审 定 CHECK BY	覃克猛	审核人
审 核 EXAM BY	杨荣生	审核人
项目负责人 CHIEF DESIGNER	杨荣生	项目负责人
专业负责人 PRO. ENG BY	劳 新	专业负责人
校 对 CHECK BY	林士兴	校对
设 计 DESIGN BY	姚金燕	设计

专业 会签	总图			结构		电气	
	建筑			给排水		暖通	

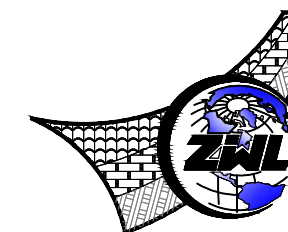

**中物聯規劃設計研究院
有限公司**
CHINA SUPPLY & LOGISTICS
PLANNING & ARCHITECTURAL
DESIGN & RESEARCH INSTITUTE LTD

建筑行业甲级资质	证书编号: A145006752
城乡规划甲级资质	证书编号: 自资规甲字21450306
工程咨询甲级资质	证书编号: 甲252021011166
土地规划乙级资质	证书编号: 201402
工程勘察专业乙级资质	证书编号: B245006759
市政 (给水工程、排水工程、道路工程、桥梁) 专业乙级资质	
环境工程 (水污染防治工程) 专项乙级	
农林行业 (畜牧/畜牧工程) 专业乙级	
水利行业 (公路) 专业丙级资质	水利行业(河道整治)专业丙级
风景园林专项乙级资质	证书编号: A245006750



请核实项目二维码信息
www.zwl-ad.com

建设单位 DEVELOPER

广州市番禺区人民政府东环街道办事处

项目名称	PROJECT
------	---------

东环街综合行政执法队办公室装修工程

子项目名称	SUB PRO.
-------	----------


图纸名称	DRAWING TITLE
------	---------------

三层男卫生间立面图 三层女卫生间立面图

项目代号 PROJECT NO.	JZ-26-08
---------------------	----------

图 别 STATUS	装 修	版 次 REVISION	第1.0版
---------------	-----	-----------------	-------


图号	3E-03	日期	2026.03
DRAWING No.		DATE	

审 定 CHECK BY	覃克猛	
-----------------	-----	---


审 核 EXAM BY	杨荣生	柳 柳
----------------	-----	-----

项目负责人 CHIEF DESIGNER	1E-07 杨荣生	150	杨荣生
-------------------------	-----------	-----	-----


专业负责人 PRO. ENG BY	劳 新	勞新
----------------------	-----	----

校 对 CHECK BY	林土兴	
-----------------	-----	---


设计 DESIGN BY	姚金燕	姚金燕
-----------------	-----	-----

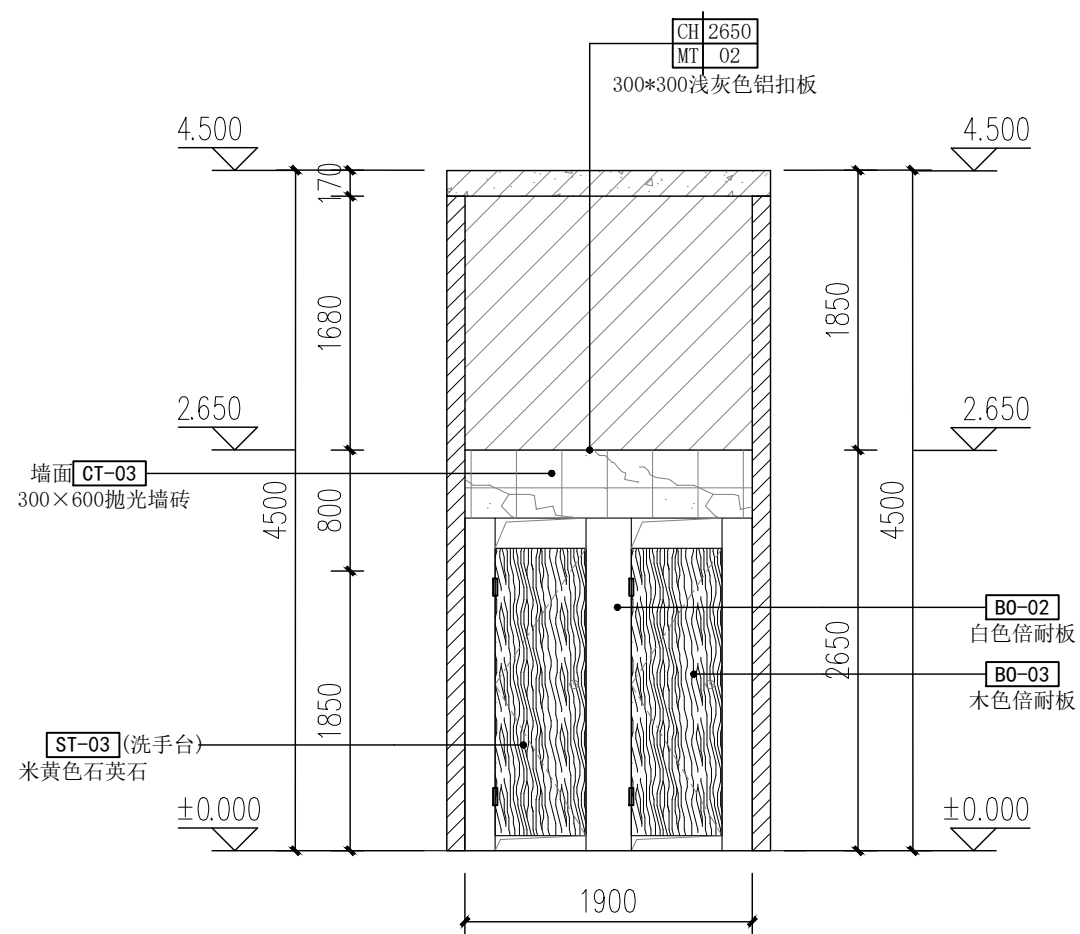



 三层男卫生间立面图 1:50

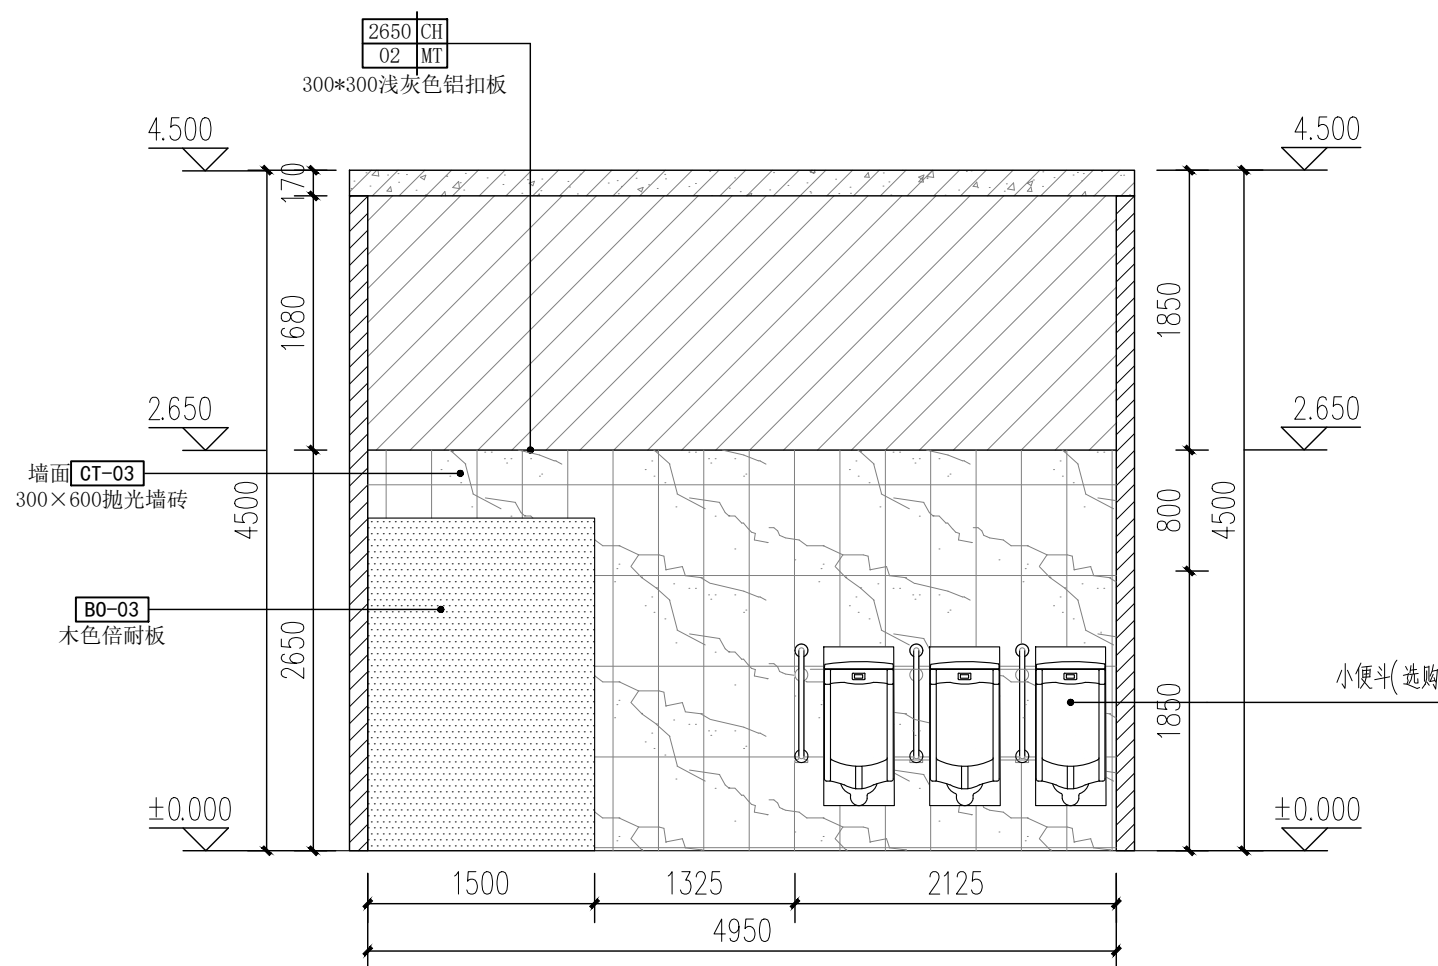

2 三层男卫生间立面图 1:50
3E-03

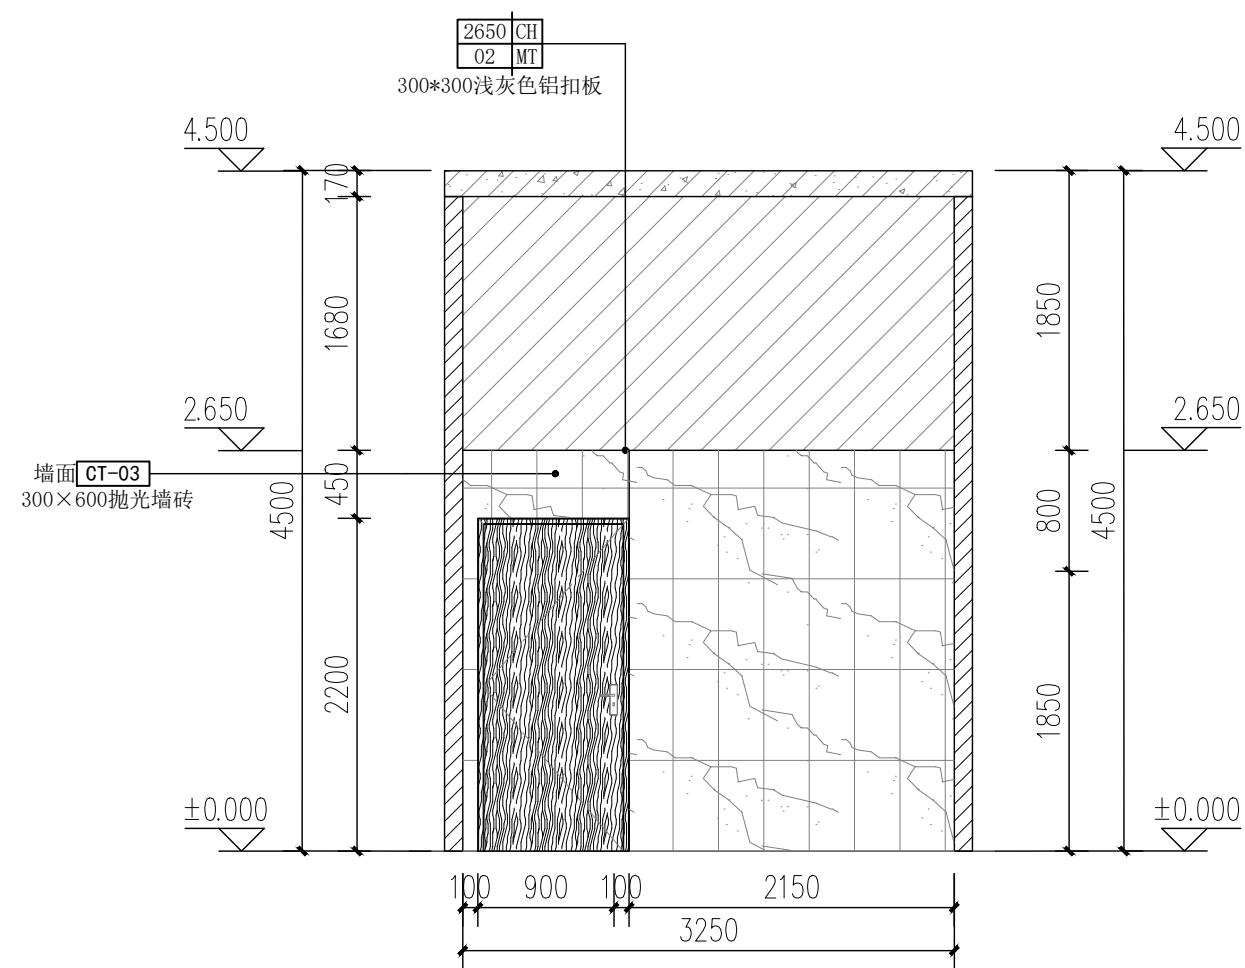

3 三层女卫生间立面图 1:50
3E-03

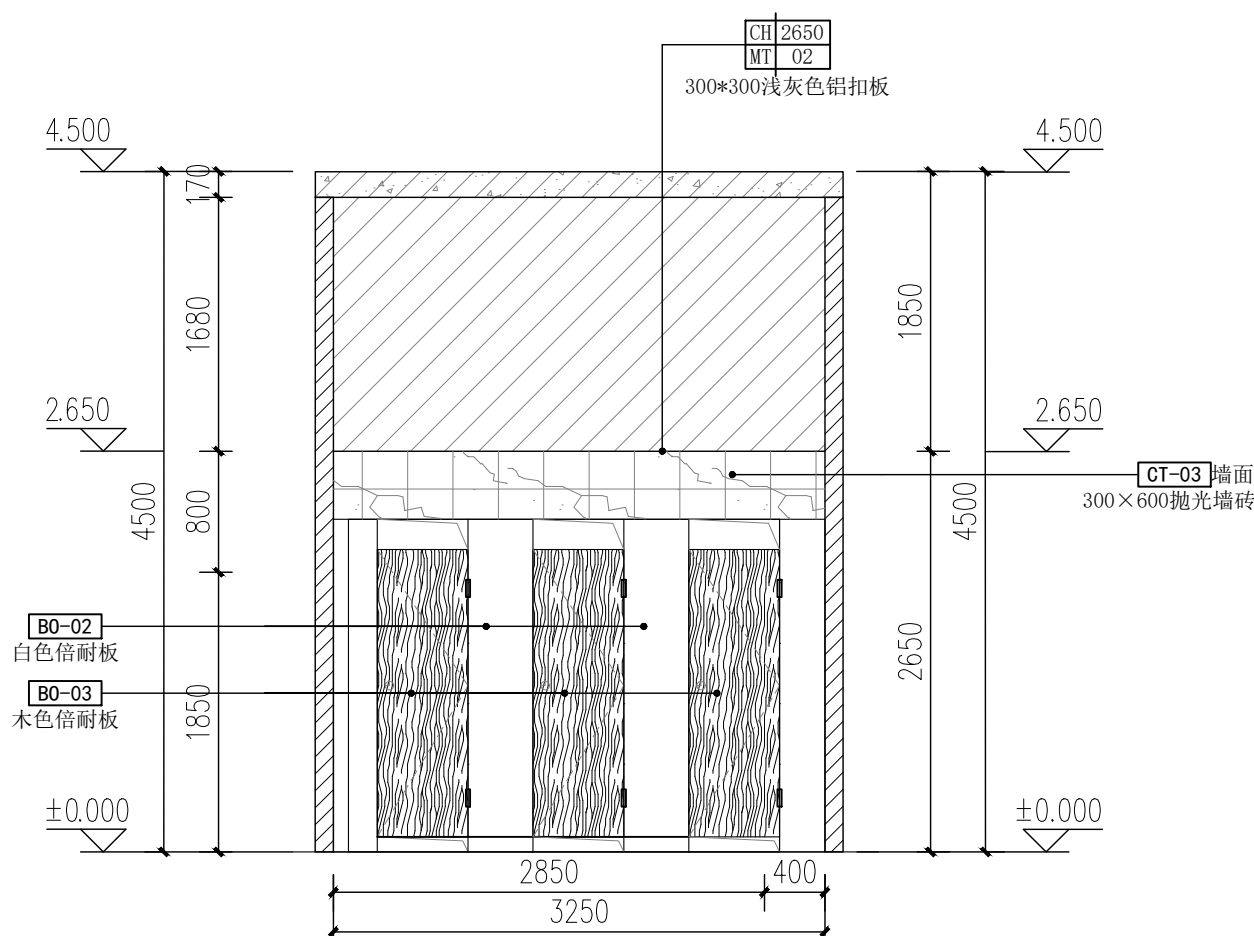


4 三层女卫生间立面图 1:50
3E-03

注：1、除标注外，所有室内装修材料为 **PT-01** 墙面无机涂料 1.5mm厚黑色砂钢（氟碳喷涂） **MT-04** 踢脚线，过道及楼梯装修材料为 **CT-01** 脚线 600×300抛光地砖 **CT-01** 脚线 100×600抛光地砖。

2、办公桌椅不在本次装修范围内，均为甲方单独采购。

3、图中 为安全出口标志灯, 为疏散指示灯。

专业 会签	总图		结构		电气	
建筑			给排水	三	暖通	

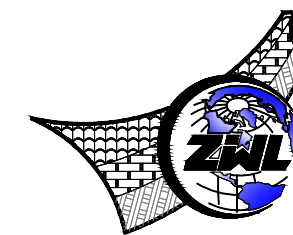

**中物聯規劃設計研究院
有限公司**
CHINA SUPPLY & LOGISTICS
PLANNING & ARCHITECTURAL
DESIGN & RESEARCH INSTITUTE LTD

建筑行业甲级资质	证书编号: A145006752
城乡规划甲级资质	证书编号: 自资规甲字21450306
工程咨询甲级资质	证书编号: 甲252021011166
土地规划乙级资质	证书编号: 201402
工程勘察专业乙级资质	证书编号: B245006759
市政 (给水工程、排水工程、道路工程、桥梁) 专业乙级资质	
环境工程 (水污染防治工程) 专项乙级	
农林行业 (畜牧/畜牧工程) 专业乙级	
水利行业 (公路) 专业丙级资质	水利行业(河道整治)专业丙级
风景园林专项乙级资质	证书编号: A245006750



请核实项目二维码信息
www.zw|ad.com

建设单位 DEVELOPER

广州市番禺区人民政府东环街道办事处

项目名称	PROJECT
------	---------

东环街综合行政执法队办公室装修工程


子项目名称	SUB PRO
-------	---------

图 纸 名 称	DRAWING TITLE
---------	---------------


三层卫生间过道立面图

项目代号 PROJECT NO.	JZ-26-08		
图 别 STATUS	装 修	版 次 REVISION	第1.0版
图 号 DRAWING No.	3E-04	日 期 DATE	2026.03


审 定 CHECK BY	覃克猛	覃克猛
审 核 EXAM BY	杨荣生	杨荣生
项目负责人 CHIEF DESIGNER	杨荣生	杨荣生
专业负责人 PRO. ENG BY	劳 新	劳新
校 对 CHECK BY	林土兴	林土兴
设 计 DESIGN BY	姚金燕	姚金燕

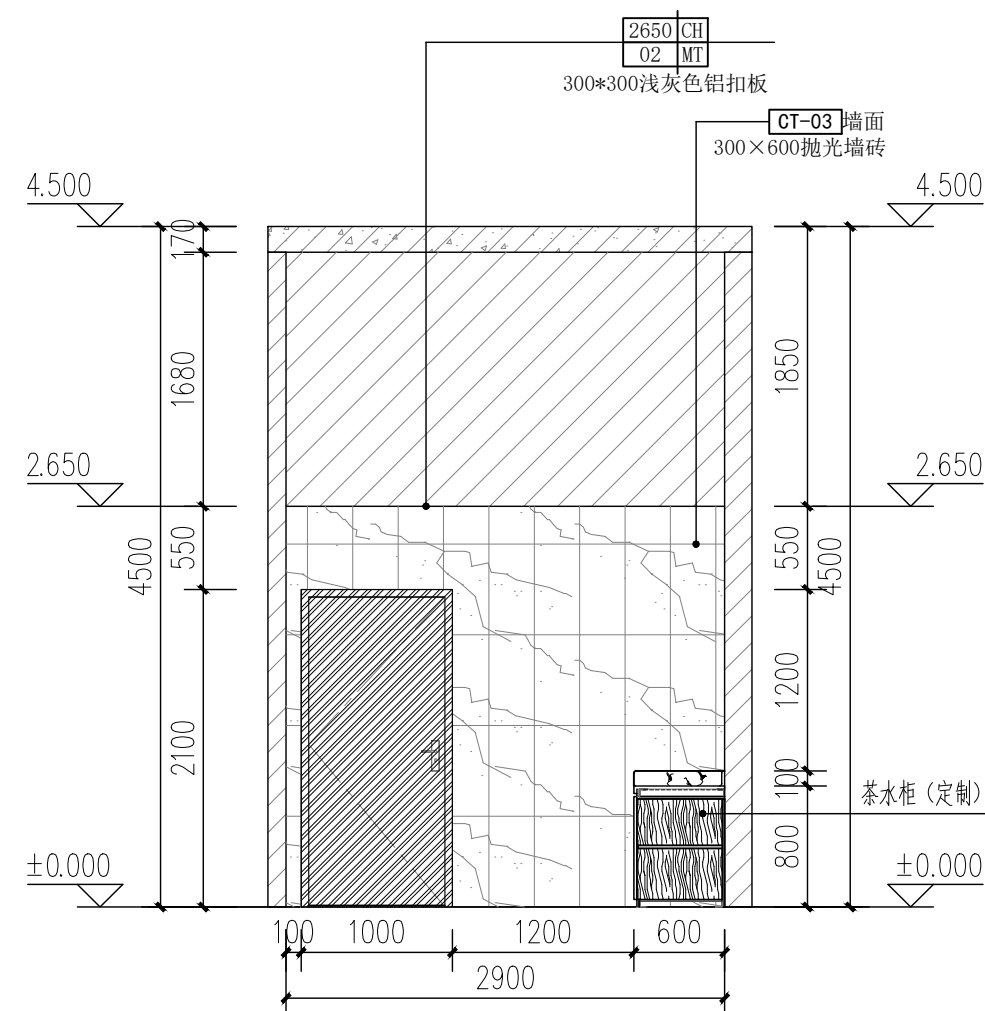


1
3E-04 三层卫生间过道立面图 1:50

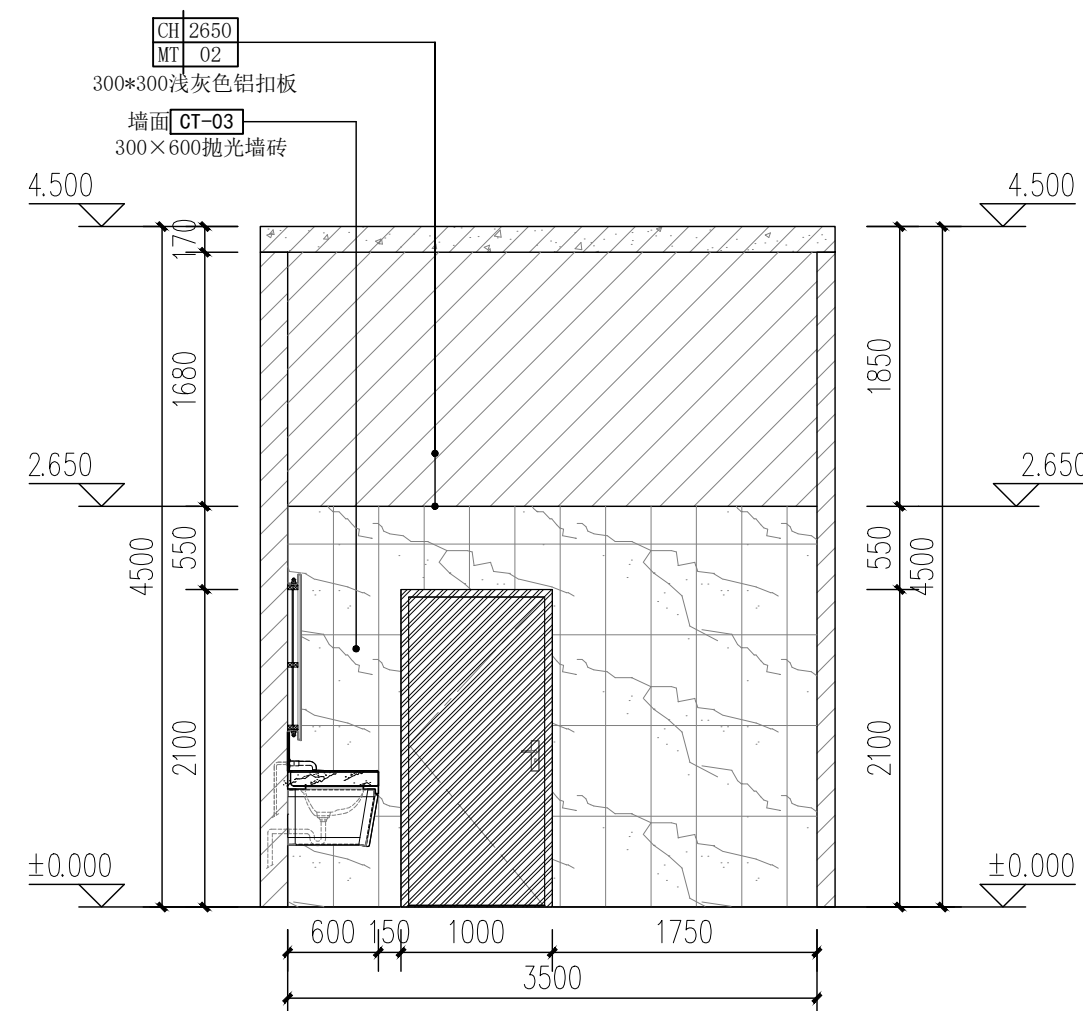


 三层卫生间过道立面图 1:50

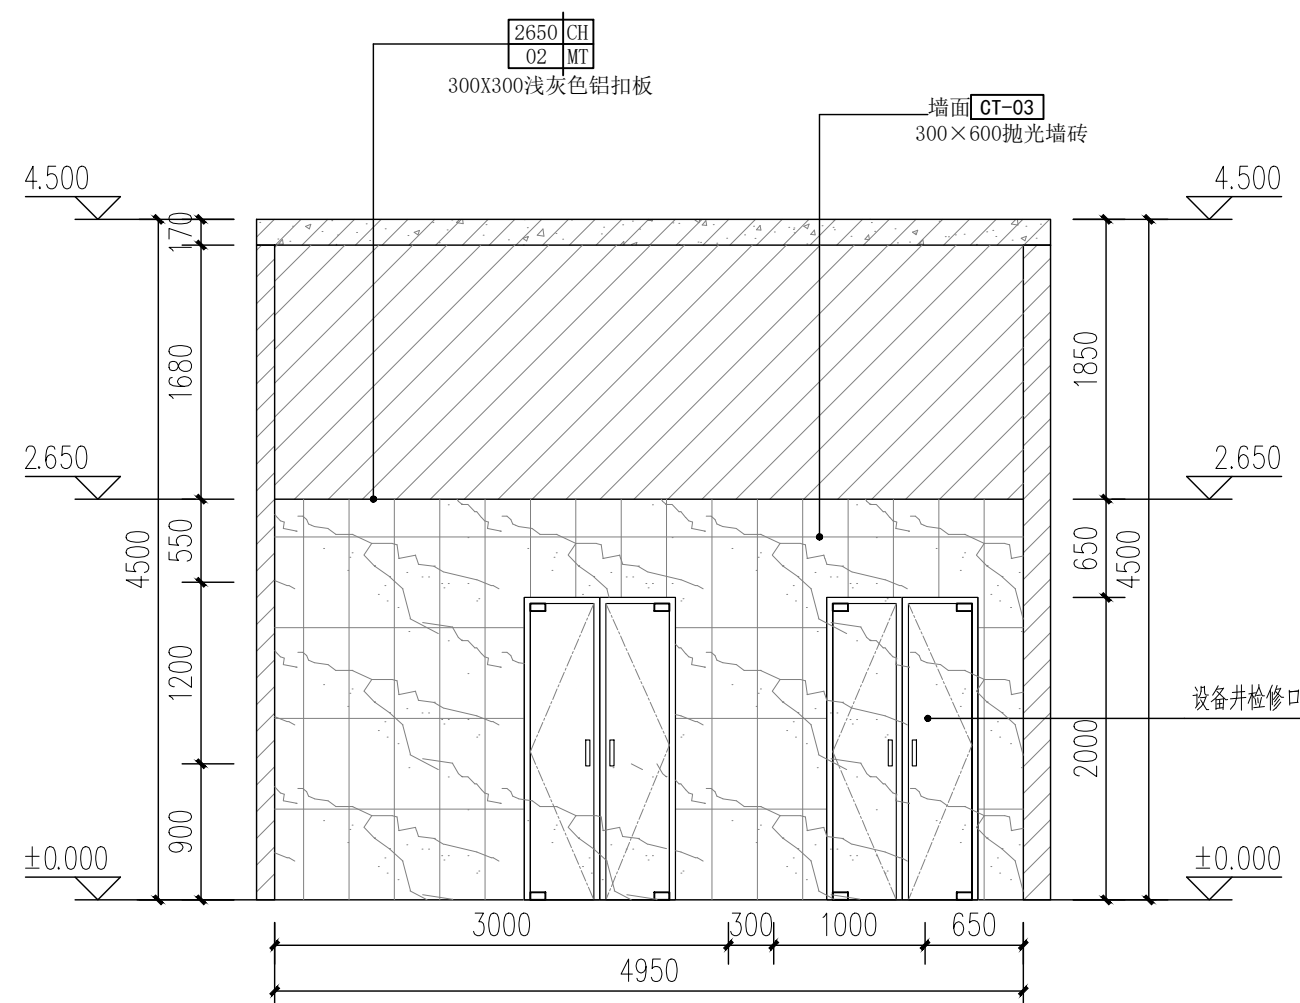

3 三层卫生间过道立面图 1:50
3E-04

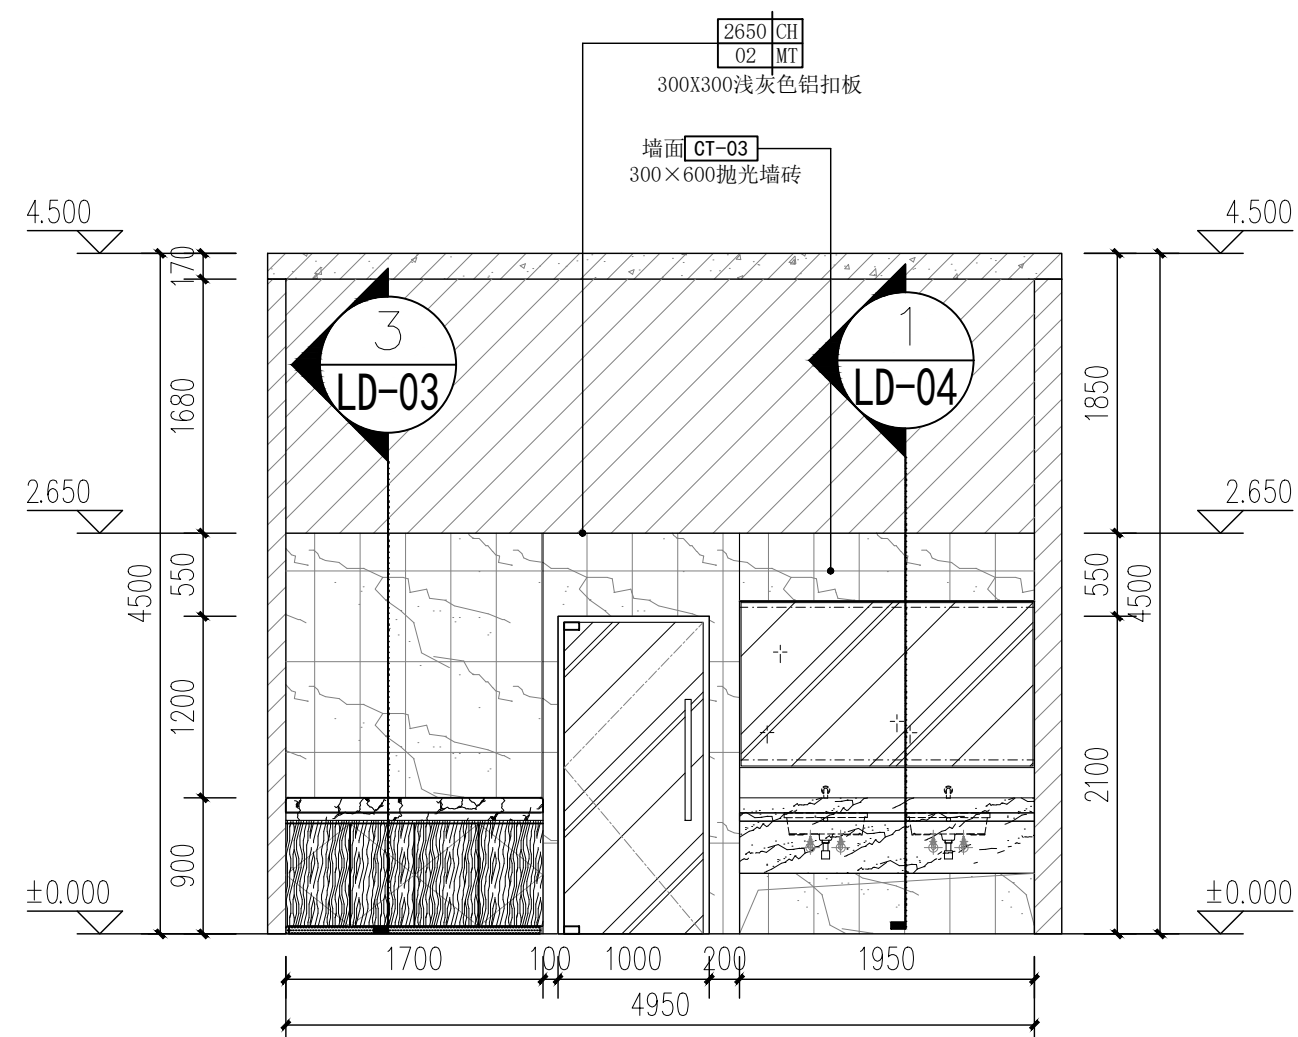


4
3E-04

三层卫生间过道立面图 1:50


注：1、除标注外，所有室内装修材料为 PT-01 墙面无机涂料 1.5mm厚黑色砂钢（氟碳喷涂） MT-04 踢脚线，过道及楼梯装修材料为 CT-01 脚线 600×300抛光地砖 CT-01 脚线 100×600抛光地砖。

2、办公桌椅不在本次装修范围内，均为甲方单独采购。


3、图中 为安全出口标志灯, 为疏散指示灯。

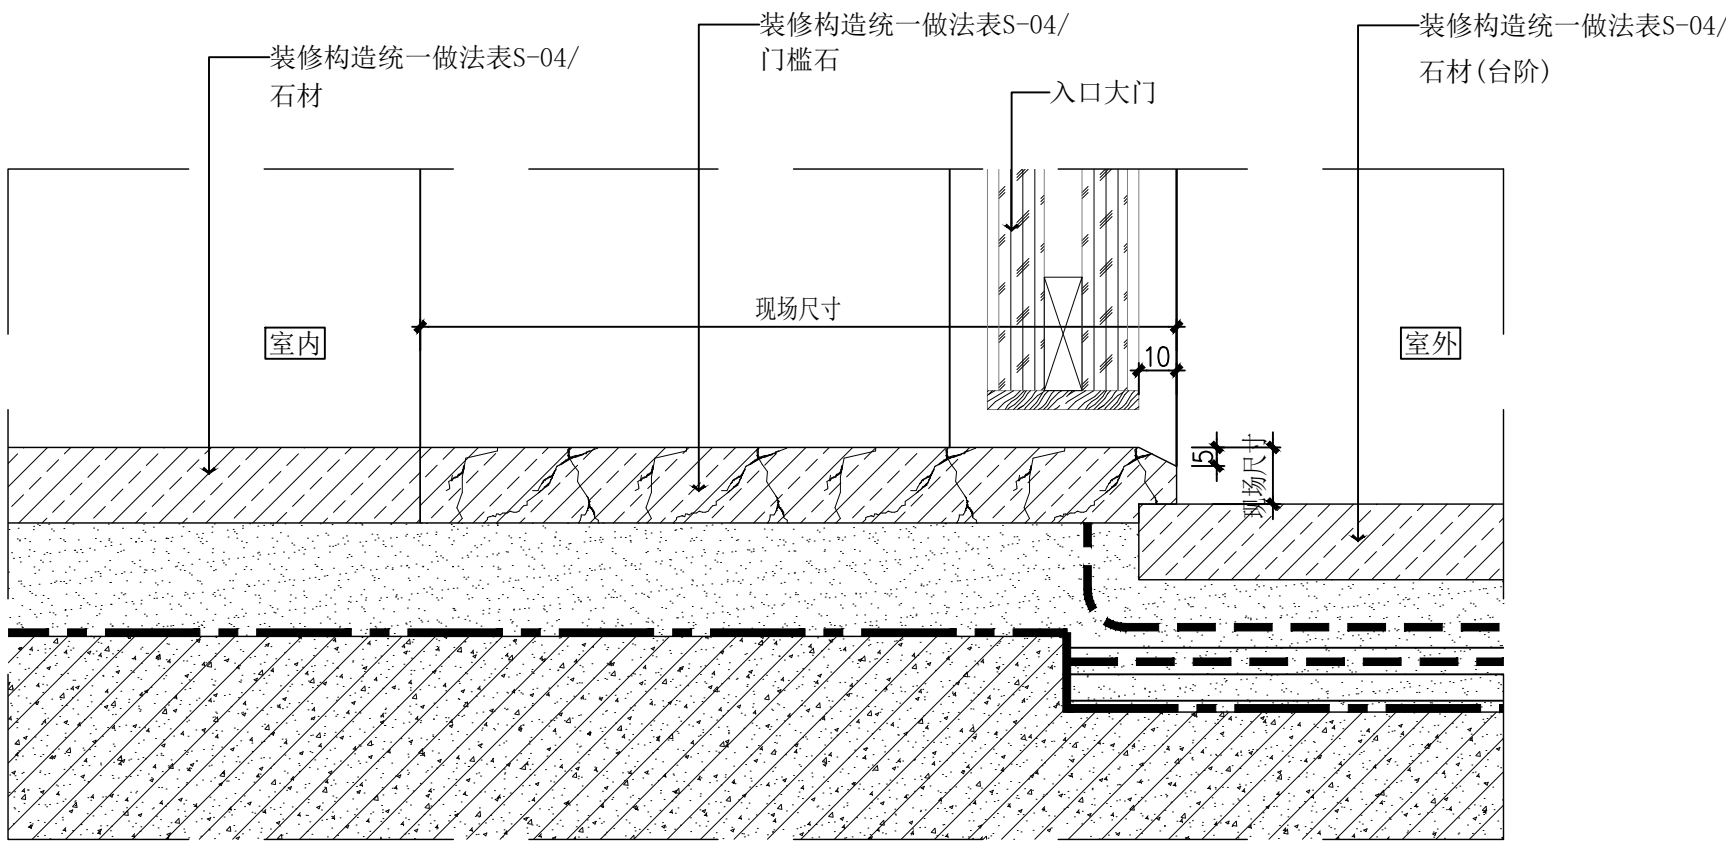


1 首层入口地面大样图 1:2
DD-01 (与石材拼接)

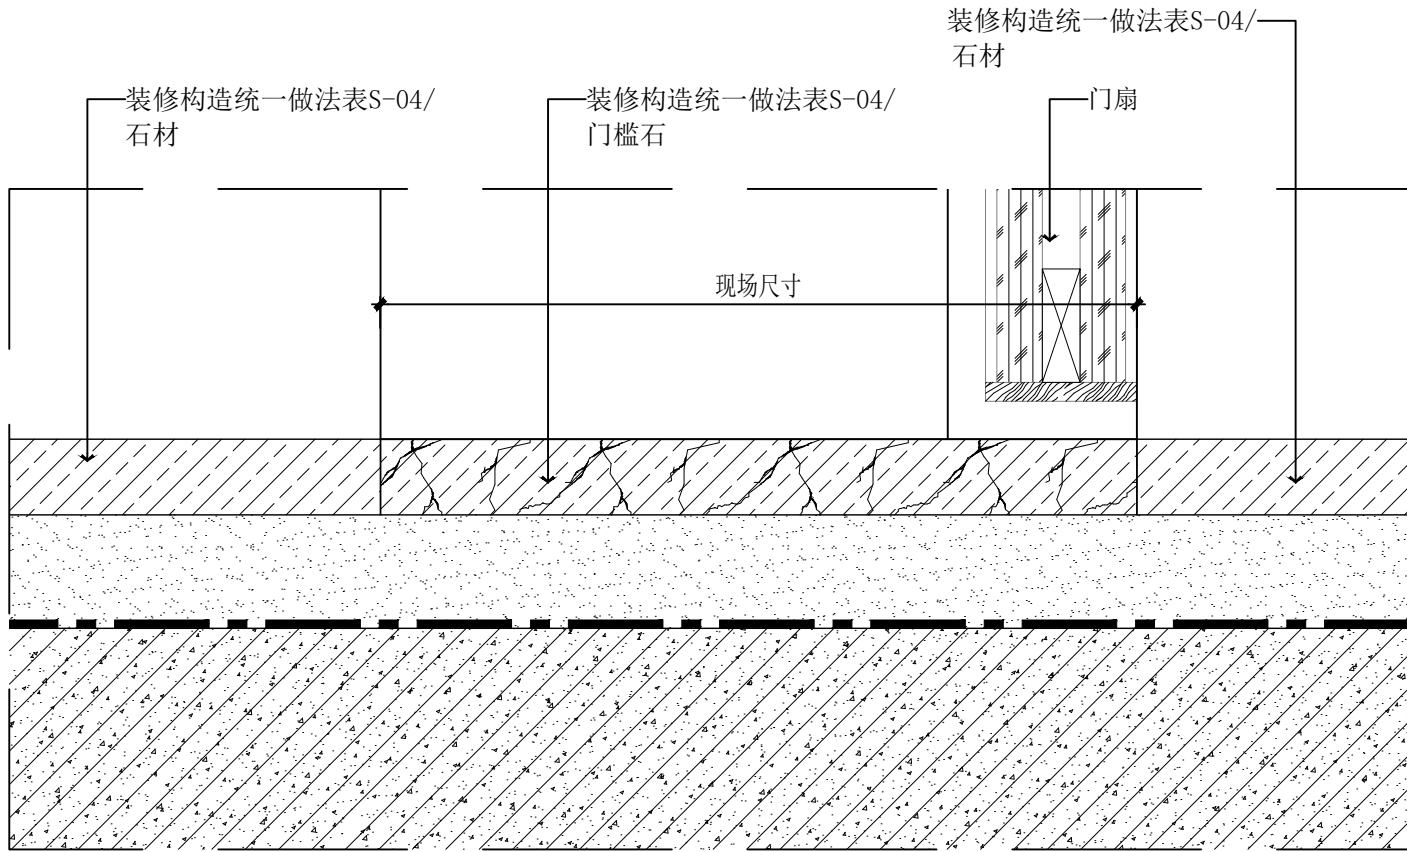


2 石材与石材拼接地面大样图 1:2
DD-01

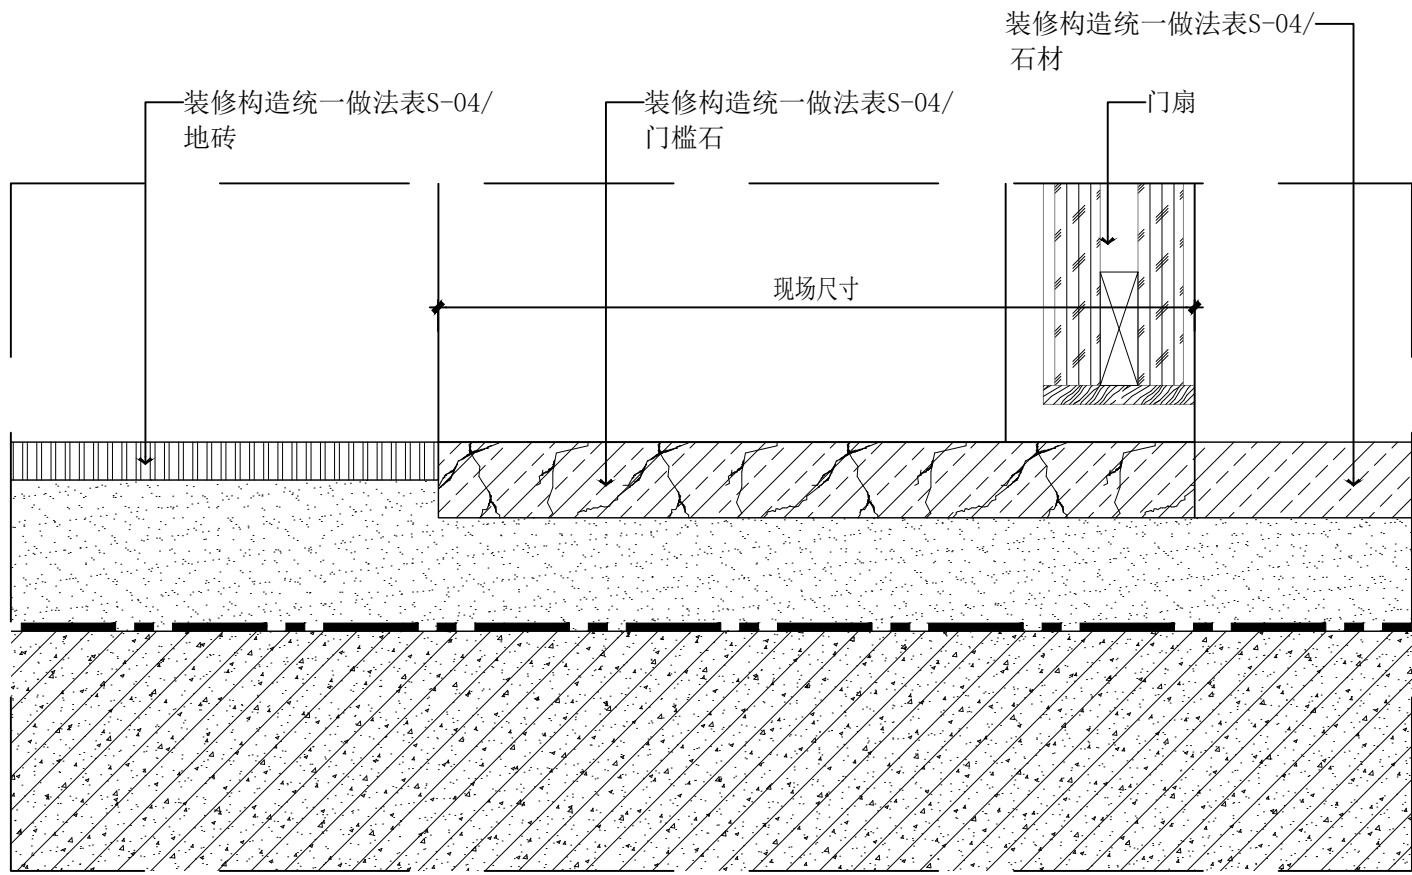

3 地砖与石材拼接地面大样图 1:2
DD-01

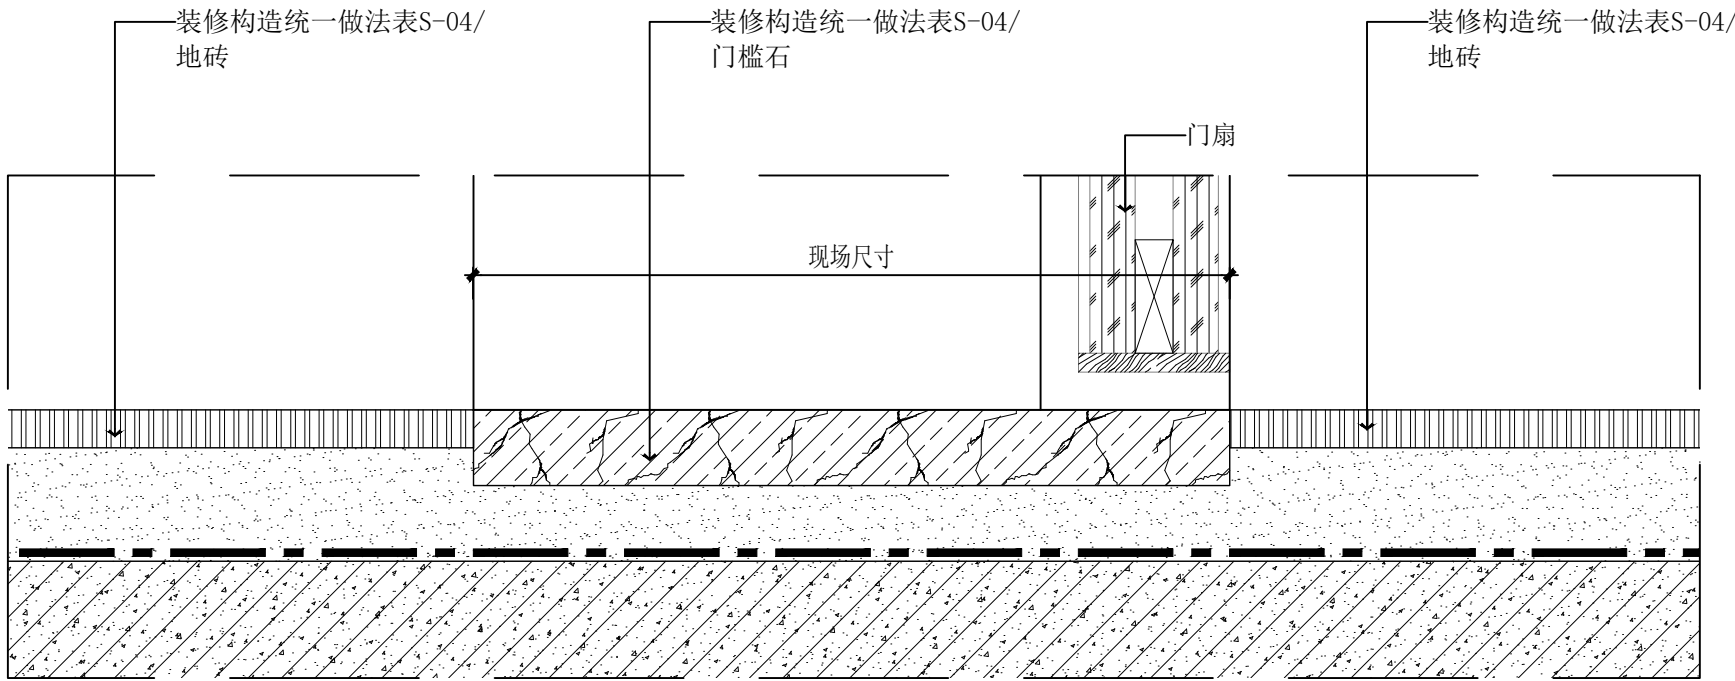

4 地砖与地砖拼接地面大样图 1:2
DD-01

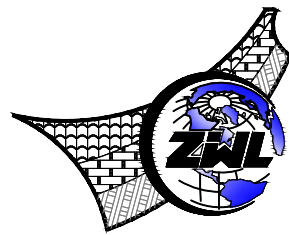

中物聯规划设计研究院
有限公司
CHINA SUPPLY & LOGISTICS
PLANNING & ARCHITECTURAL
DESIGN & RESEARCH INSTITUTE LTD

建筑行业甲级资质 证书编号: A145006752
城乡规划甲级资质 证书编号: 自资规甲字21450400
工程咨询甲级资质 证书编号: 甲252021011160
土地规划乙级资质 证书编号: 201402
工程勘察专业乙级资质 证书编号: B245006759
市政(给水工程、排水工程、道路工程、桥梁)专业乙级资质
环境工程(水污染防治工程)专项乙级
农林行业(兽医/畜牧工程)专业乙级
公路行业(公路)专业丙级资质 水利行业(河道整治)专业丙级
风景园林专项乙级资质 证书编号: A245006759



请核实项目二维码信息
www.zwl-ad.com

建设单位 DEVELOPER
广州市番禺区人民政府东环街道办事处

项目名称 PROJECT
东环街综合行政执法队办公室装修工程
子项目名称 SUB PRO.


图纸名称 DRAWING TITLE
地面大样图(一)

项目代号 PROJECT NO.	JZ-26-08		
图别 STATUS	装 修	版 次 REVISION	第1.0版
图号 DRAWING No.	DD-01	日 期 DATE	2026. 03


审 定 CHECK BY	覃克猛	审 核 EXAM BY	杨荣生
项目负责人 CHIEF DESIGNER	杨荣生	校 对 CHECK BY	林土兴
专业负责人 PRO. ENG BY	劳 新	设 计 DESIGN BY	姚金燕

电气	暖通
结构	给排水
装饰	景观
专业	其他


G
F
E
D
C
B
A

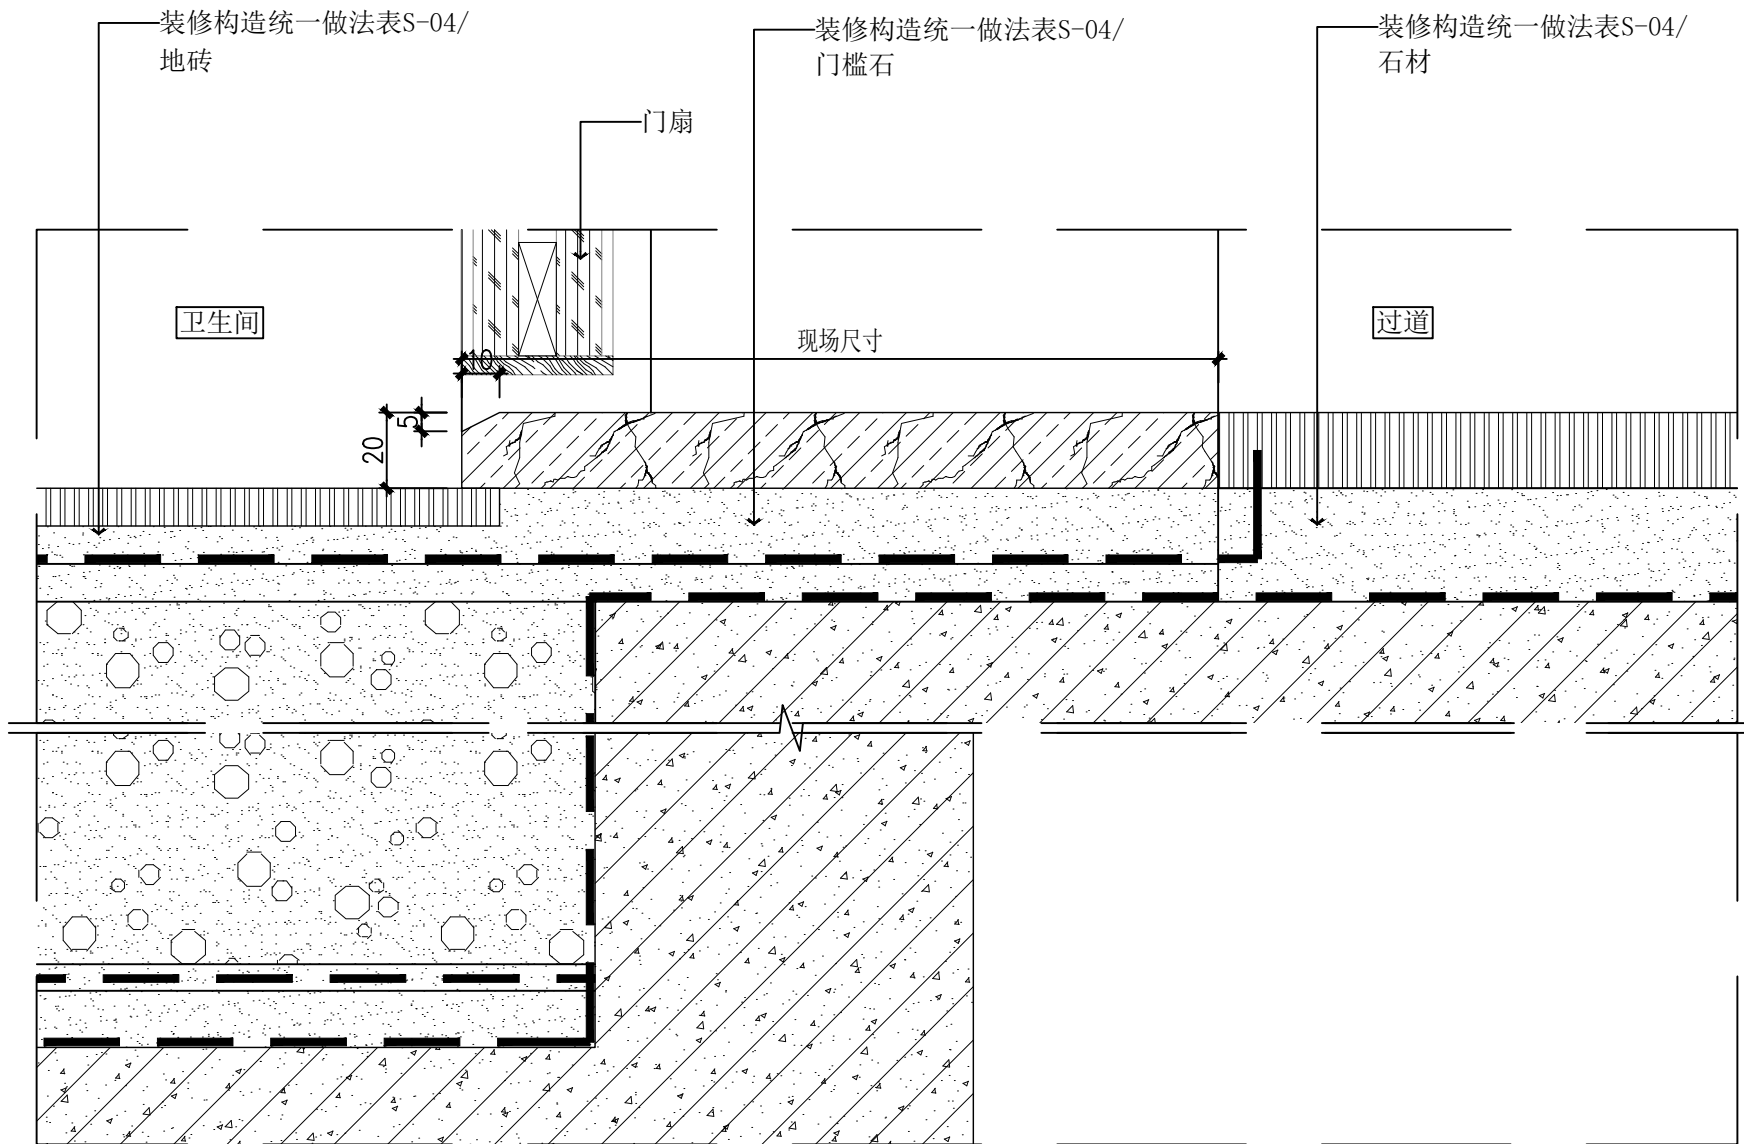

1 卫生间地面与过道衔接大样图 1:2
DD-02
(与石材拼接)

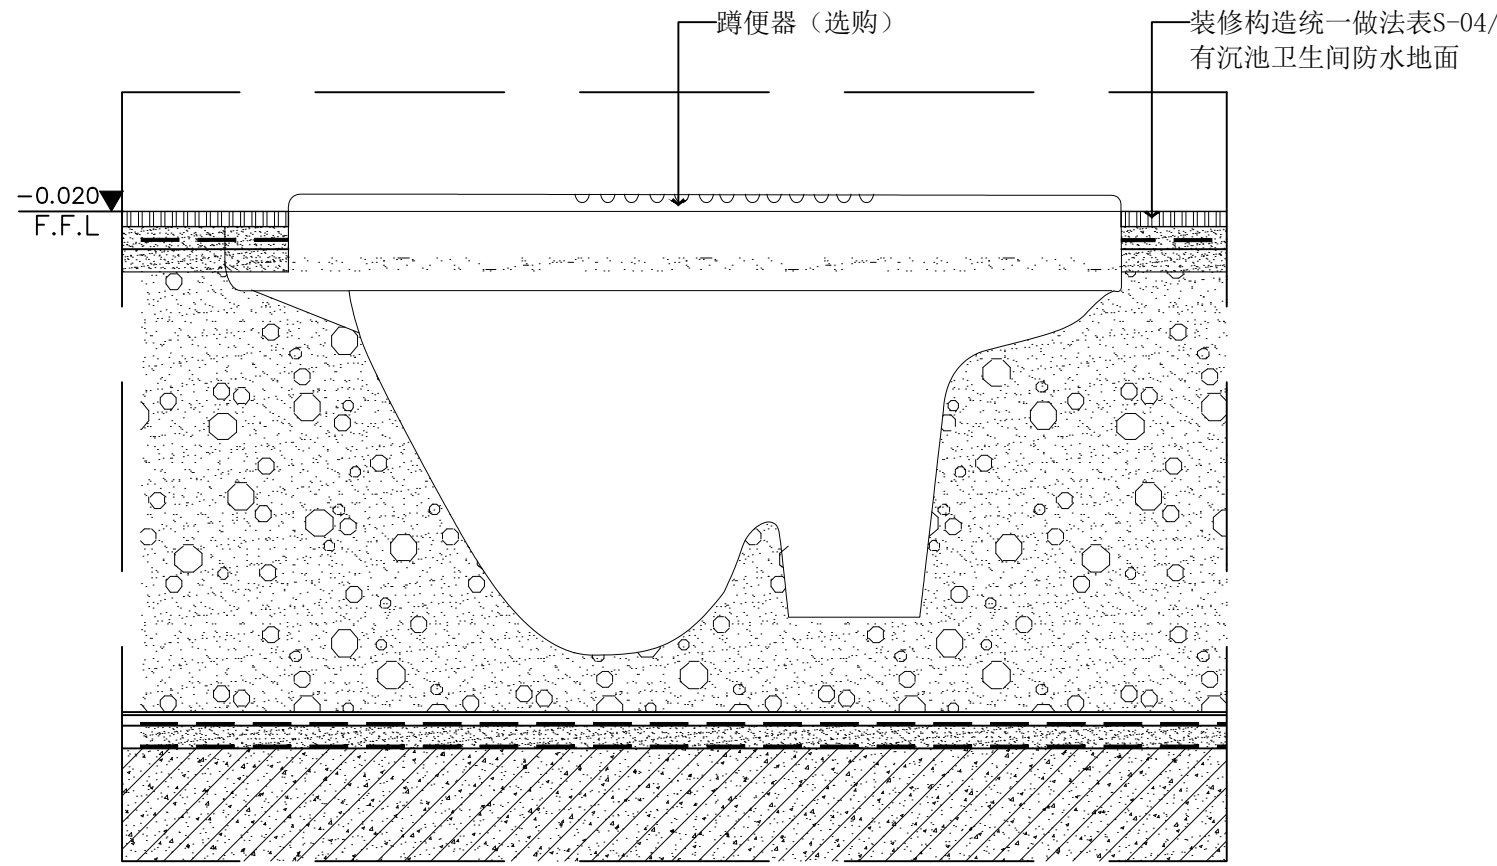

2 卫生间地面大样图 1:2
DD-02

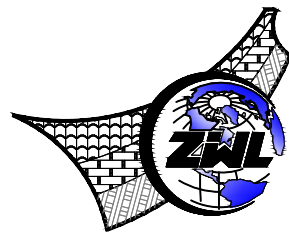

中物联规划设计研究院
有限公司
CHINA SUPPLY & LOGISTICS
PLANNING & ARCHITECTURAL
DESIGN & RESEARCH INSTITUTE LTD

建筑行业甲级资质	证书编号: A145006752
城乡规划甲级资质	证书编号: 自资规甲字21450400
工程咨询甲级资质	证书编号: 甲252021011160
土地规划乙级资质	证书编号: 201402
工程勘察专业乙级资质	证书编号: B245006759
市政(给水工程、排水工程、道路工程、桥梁)专业乙级资质	
环境工程(水污染防治工程)专项乙级	
农林行业(兽医/畜牧工程)专项乙级	
公路行业(公路)专业丙级资质	水利行业(河道整治)专业丙级
风景园林专项乙级资质	证书编号: A245006759



请核实项目二维码信息
www.zwl-ad.com

建设单位 DEVELOPER
广州市番禺区人民政府东环街道办事处

项目名称 PROJECT
东环街综合行政执法队办公室装修工程


子项目名称 SUB PRO.

图纸名称 DRAWING TITLE


地面大样图(二)

项目代号 PROJECT NO.	JZ-26-08		
图别 STATUS	装 修	版 次 REVISION	第1.0版
图号 DRAWING No.	DD-02	日 期 DATE	2026.03


审 定 CHECK BY	覃克猛	审 核 EXAM BY	杨荣生	项目负责人 CHIEF DESIGNER	杨荣生	专业负责人 PRO. ENG BY	劳 新	校 对 CHECK BY	林土兴	设 计 DESIGN BY	姚金燕
-----------------	-----	----------------	-----	-------------------------	-----	----------------------	-----	-----------------	-----	------------------	-----

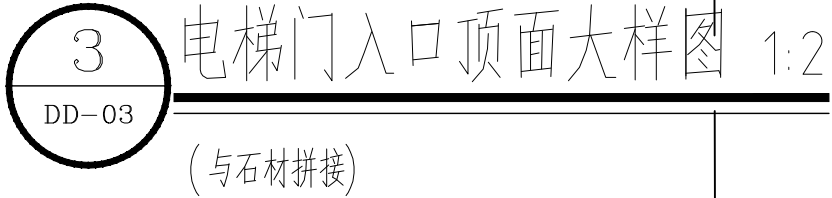

建筑行业甲级资质	证书编号: A145006752
城乡规划甲级资质	证书编号: 自资规甲字21450400
工程咨询甲级资质	证书编号: 甲252021011166
土地规划乙级资质	证书编号: 201402
工程勘察专业乙级资质	证书编号: B245006752
市政(给排水工程、排水工程、道路工程、桥梁)专业乙级资质	
环境工程(水污染防治工程)专业乙级	
农林工程(兽医/畜牧工程)专业乙级	
公路行业(公路)专业甲级资质	证书编号: 公路设计(河道整治)专业甲级
风景园林专业乙级资质	证书编号: A245006752

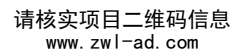

建设单位		DEVELOPER	
广州市番禺区人民政府东环街道办事处			
项目名称		PROJECT	
东环街综合行政执法队办公室装修工程			
子项目名称		SUB PRO.	
图纸名称		DRAWING TITLE	
电梯门套大样图			
项目代号 PROJECT NO.		JZ-26-08	
图别 STATUS	装 修	版次 REVISION	第 1.0 版
图号 DRAWING NO.	DD-03	日期 DATE	2026.03
审 定 CHECK BY	覃克猛	[Signature]	
审 核 EXAM BY	杨荣生	[Signature]	
项目负责人 CHIEF DESIGNER	杨荣生	[Signature]	
专业负责人 PRO. ENG BY	劳 新	[Signature]	
校 对 CHECK BY	林土兴	[Signature]	
设 计 DESIGN BY	姚金燕	姚金燕	

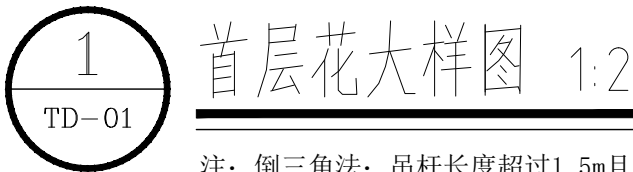[illegible]

2 首层铝扣板吊顶窗帘盒大样图 1:2
TD-01

审 定 CHECK BY	覃克猛	
审 核 EXAM BY	杨荣生	
项目负责人 CHIEF DESIGNER	杨荣生	
专业负责人 PRO. ENG BY	劳 新	
校 对 CHECK BY	林土兴	
设 计 DESIGN BY	姚金燕	

电气	暖通
给排水	结构
建筑	专业

G

F


E

D

C


B

A

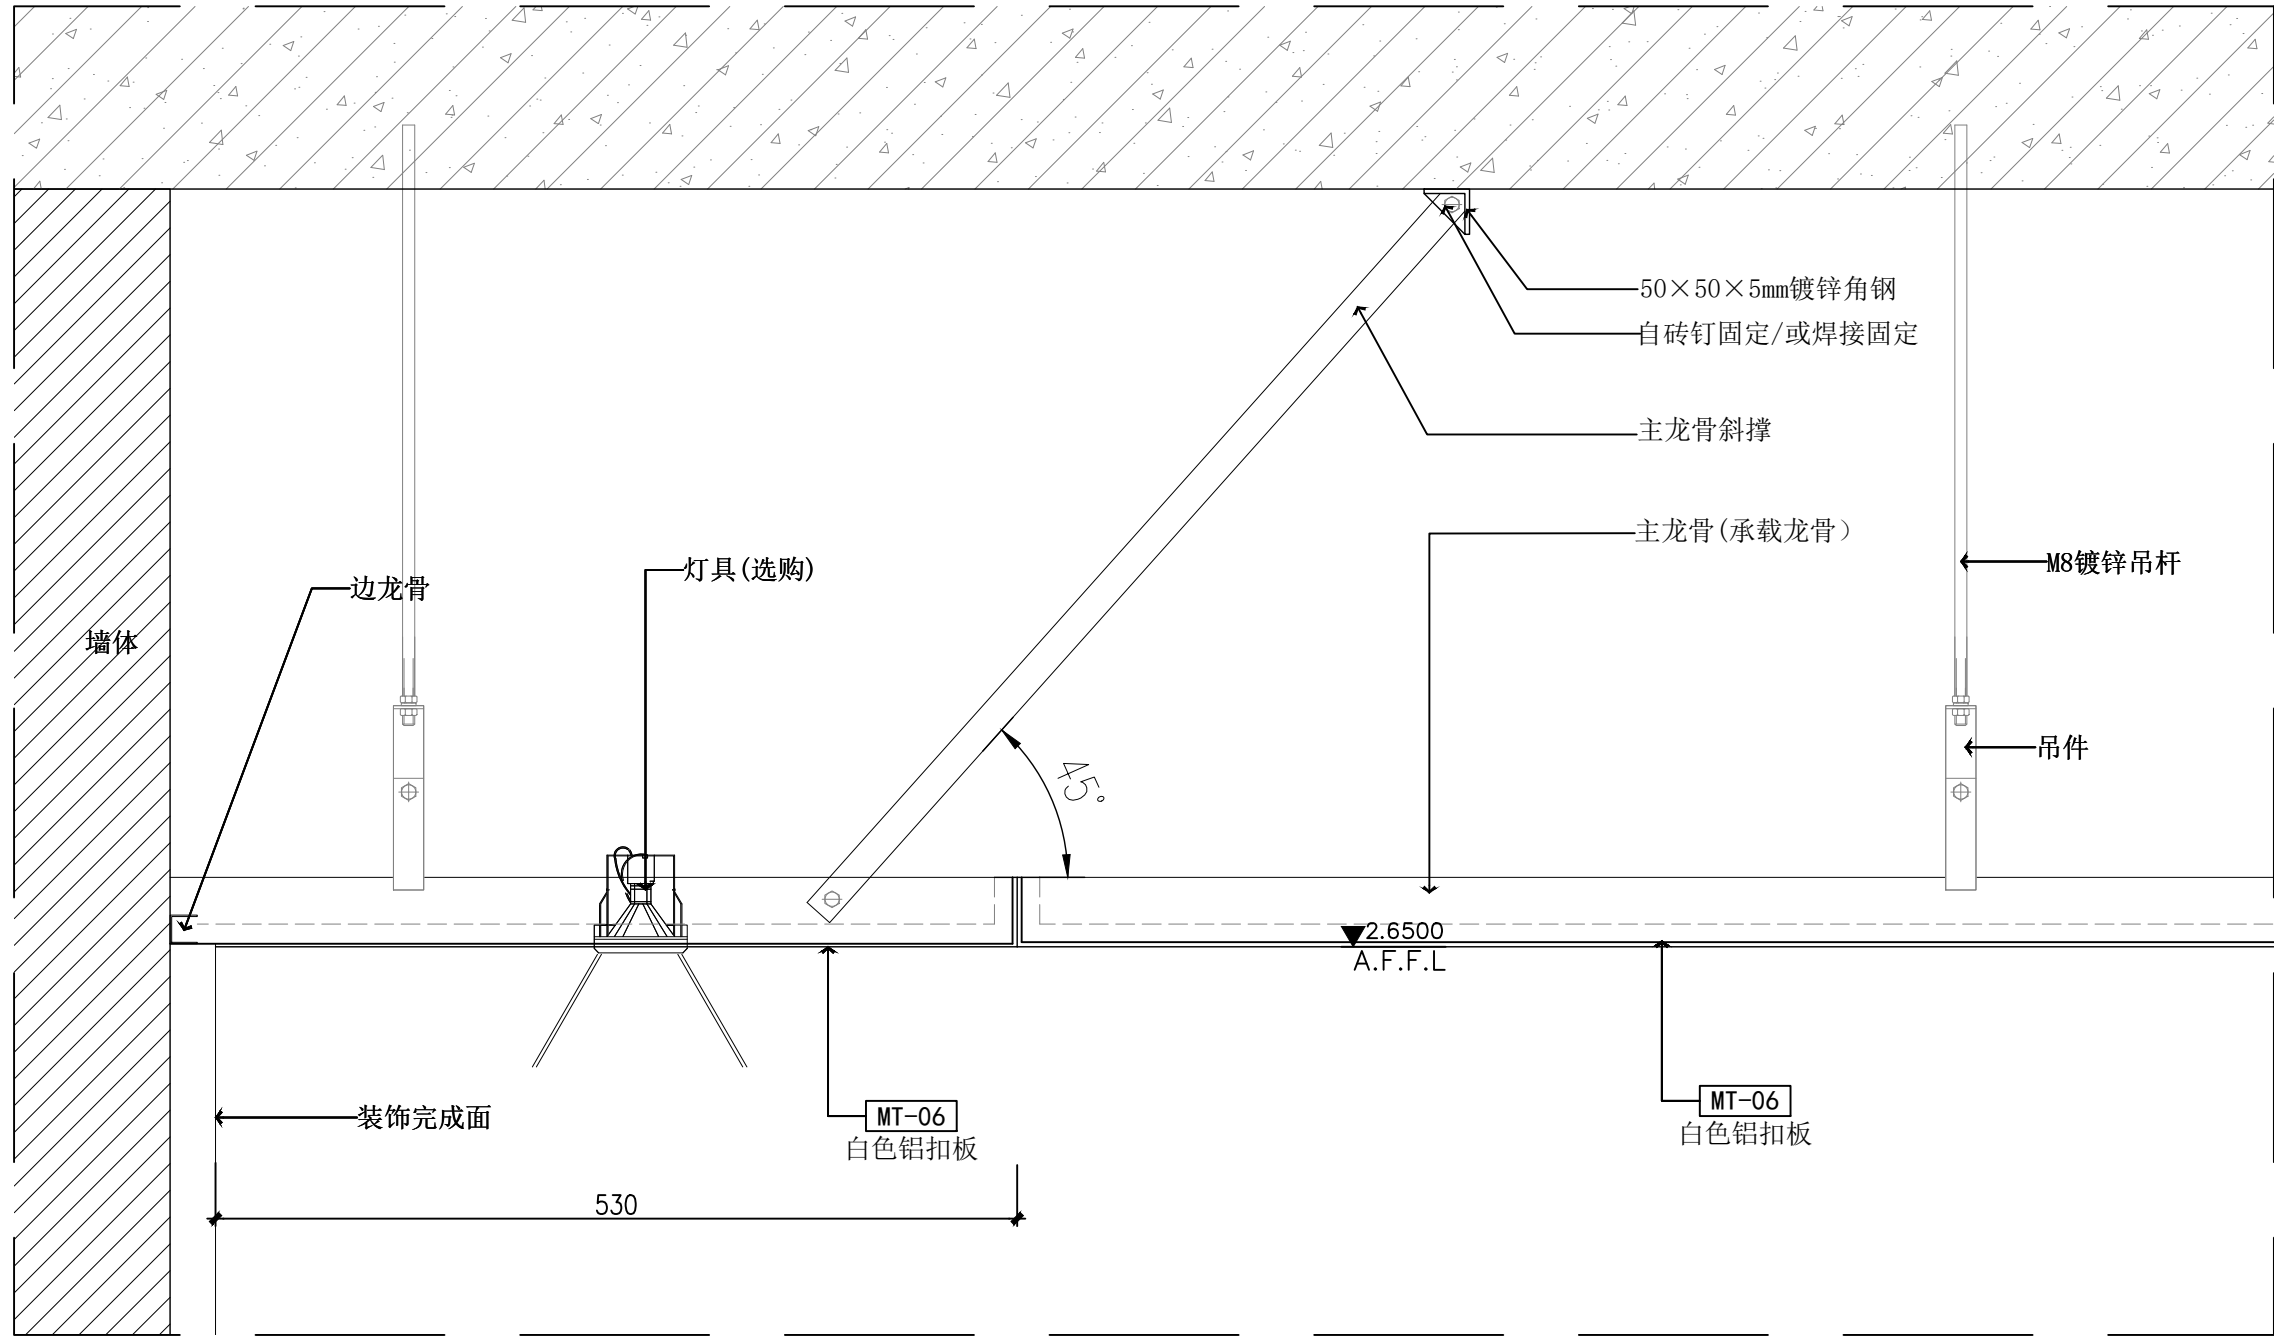


1 二、三层花大样图 1:2
TD-02

注：倒三角法：吊杆长度超过1.5m且小于2m时适用。安装间距在2m以内，围绕某一个中心呈梅花形分布，且不应设置在同一直线上。
安装间距在2m以内，围绕某一个中心呈梅花形分布，且不应设置在同一直线上。

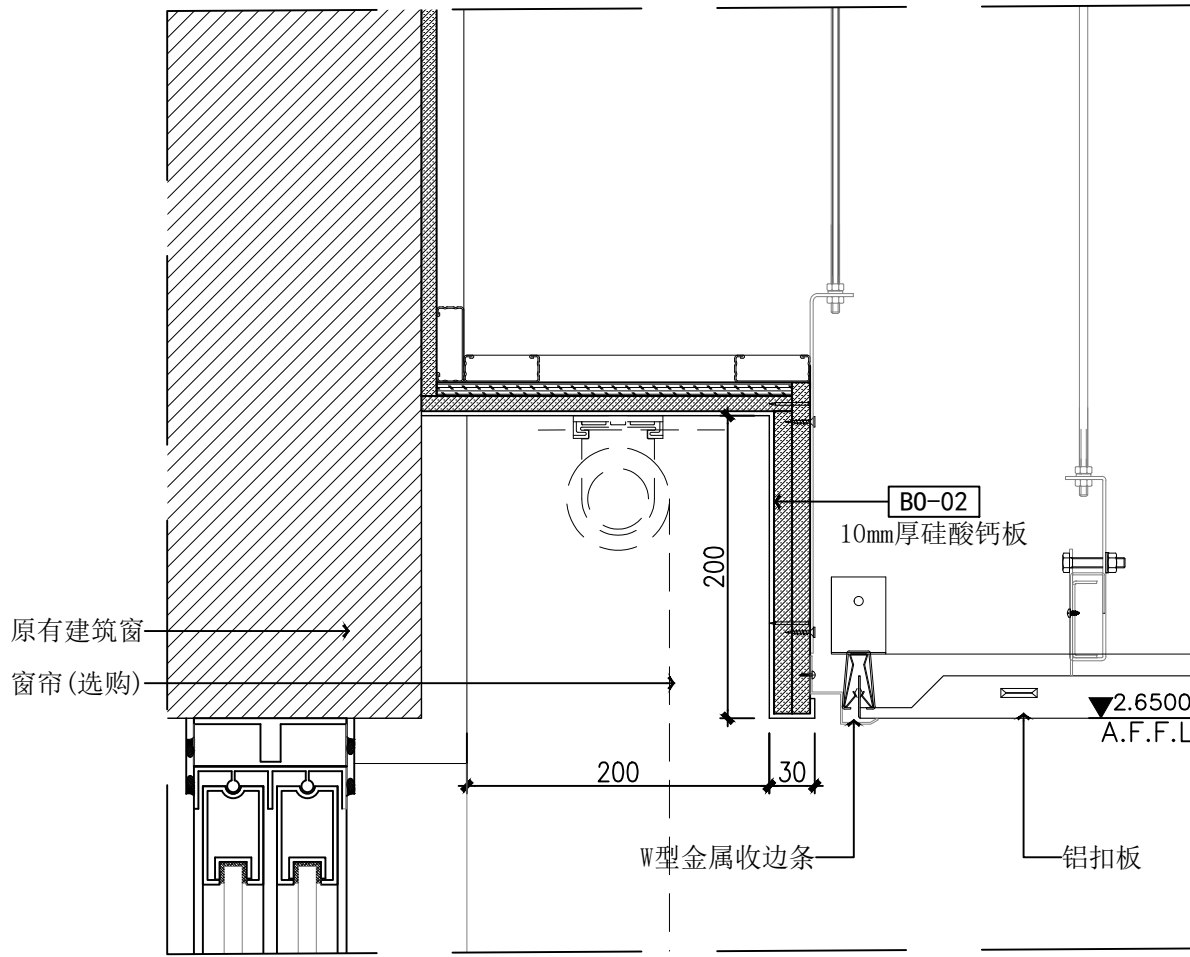


2 二、三层铝扣板吊顶窗帘盒大样图 1:2
TD-02

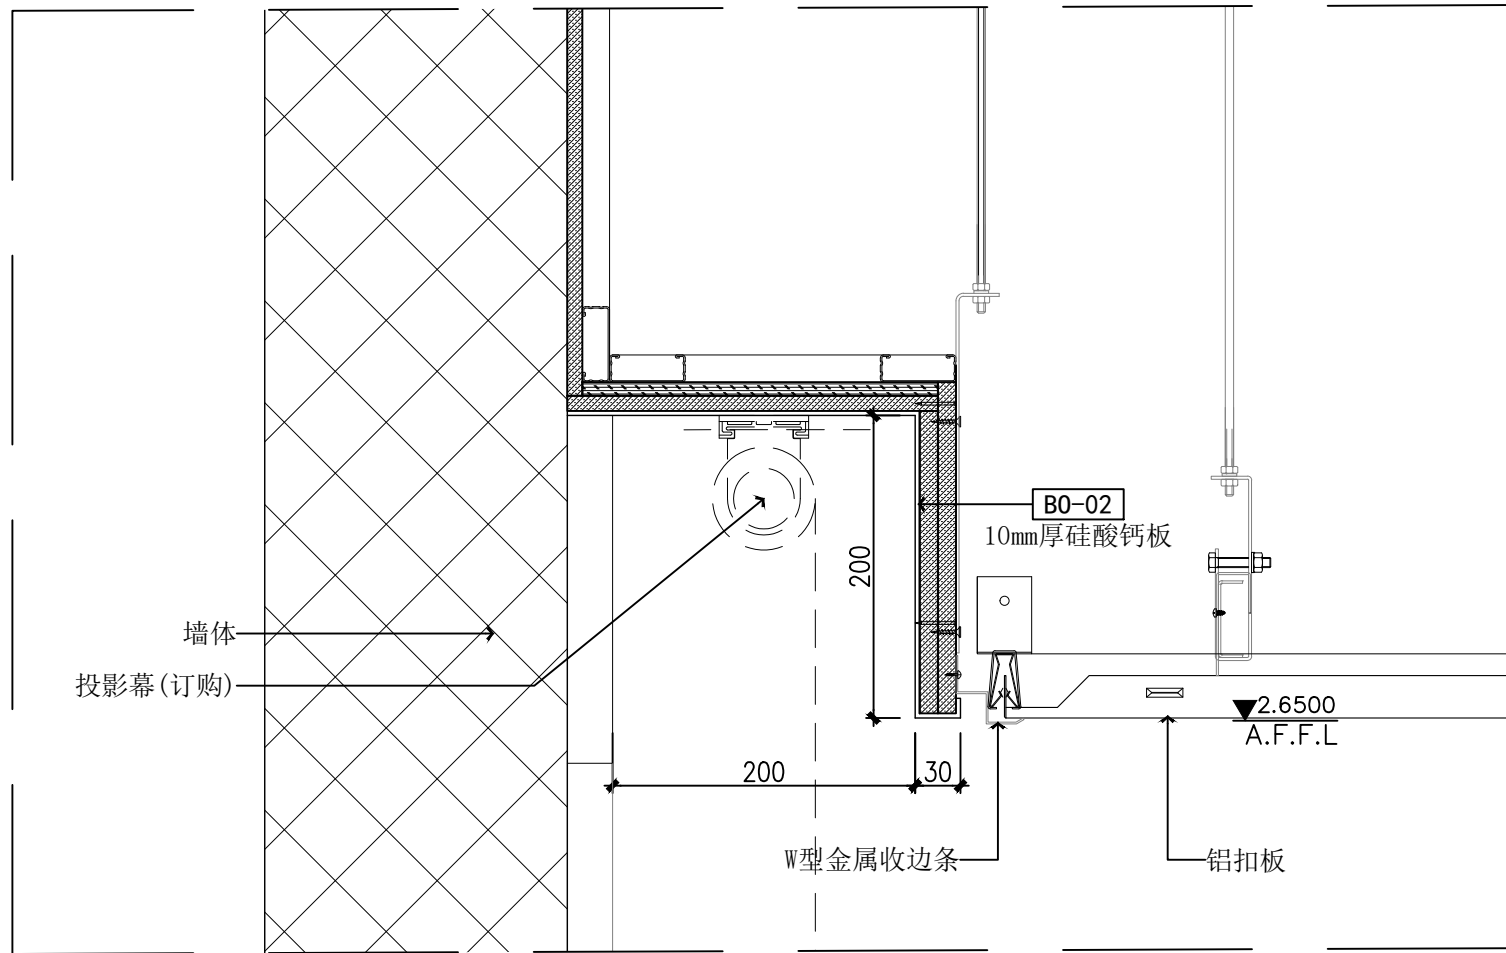

3 投影幕布天花大样图 1:2
TD-02

注：1、首层天花完成面高度3.0米；
2、二、三层天花完成面高度2.65米；

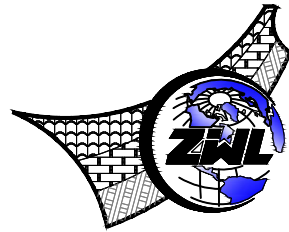

中物联规划设计研究院
有限公司
CHINA SUPPLY & LOGISTICS
PLANNING & ARCHITECTURAL
DESIGN & RESEARCH INSTITUTE LTD

建筑行业甲级资质	证书编号：A145006752
城乡规划甲级资质	证书编号：自资规甲字21450400
工程咨询甲级资质	证书编号：甲252021011160
土地规划乙级资质	证书编号：201402
工程勘察专业乙级资质	证书编号：B245006759
市政（给水工程、排水工程、道路工程、桥梁）专业乙级资质	
环境工程（水污染防治工程）专项乙级	
农林行业（兽医/畜牧工程）专业乙级	
公路行业（公路）专业丙级资质	水利行业(河道整治)专业丙级
风景园林专项乙级资质	证书编号：A245006759



请核实项目二维码信息
www.zwl-ad.com


建设单位	DEVELOPER
广州市番禺区人民政府东环街道办事处	
项目名称	PROJECT
东环街综合行政执法队办公室装修工程	
子项目名称	SUB PRO.

图纸名称	DRAWING TITLE
二、三层天花大样图	

项目代号 PROJECT NO.	JZ-26-08		
图 别 STATUS	装 修	版 次 REVISION	第1.0版
图 号 DRAWING No.	TD-02	日 期 DATE	2026.03
审 定 CHECK BY	覃克猛	[Signature]	
审 核 EXAM BY	杨荣生	[Signature]	
项目负责人 CHIEF DESIGNER	杨荣生	[Signature]	
专业负责人 PRO. ENG BY	劳 新	[Signature]	
校 对 CHECK BY	林土兴	[Signature]	
设 计 DESIGN BY	姚金燕	姚金燕	




建筑行业甲级资质	证书编号: A145006752
城乡规划甲级资质	证书编号: 自资规甲字21450400
工程咨询甲级资质	证书编号: 甲252021011160
土地规划乙级资质	证书编号: 201402
工程勘察专业乙级资质	证书编号: B245006759
市政 (给水工程、排水工程、道路工程、桥梁) 专业乙级资质 环境工程 (水污染防治工程) 专业乙级 农林行业 (畜牧/畜牧工程) 专业乙级	
风景园林专业 (公路) 专业丙级资质 水利行业 (河道整治) 专业丙级 风景名胜专业 (公路) 专业乙级	证书编号: A245006759

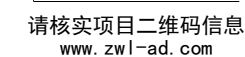

图纸名称	DRAWING TITLE
隔断大样图 玻璃隔断大样图	


项目代号 PROJECT NO.	JZ-26-08		
图别 STATUS	装 修	版 次 REVISION	第 1.0 版
图号 DRAWING No.	LD-01	日 期 DATE	2026.03
审 查 CHECK BY	覃克猛	[Signature]	
核 对 EXAM BY	杨荣生	[Signature]	
项目负责人 CHIEF DESIGNER	杨荣生	[Signature]	
专业负责人 PRO. ENG BY	劳 新	[Signature]	
校 对 CHECK BY	林土兴	[Signature]	
设 计 DESIGN BY	姚金燕	[Signature]	

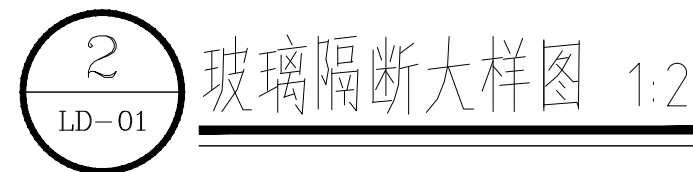


注: 1、首层天花完成面高度3.0米;
2、二、三层天花完成面高度2.65米;

专业	建筑
专业	结构
专业	给排水
专业	电气
专业	暖通
专业	其他

三
二
一
A
B
C
D
E
F
G

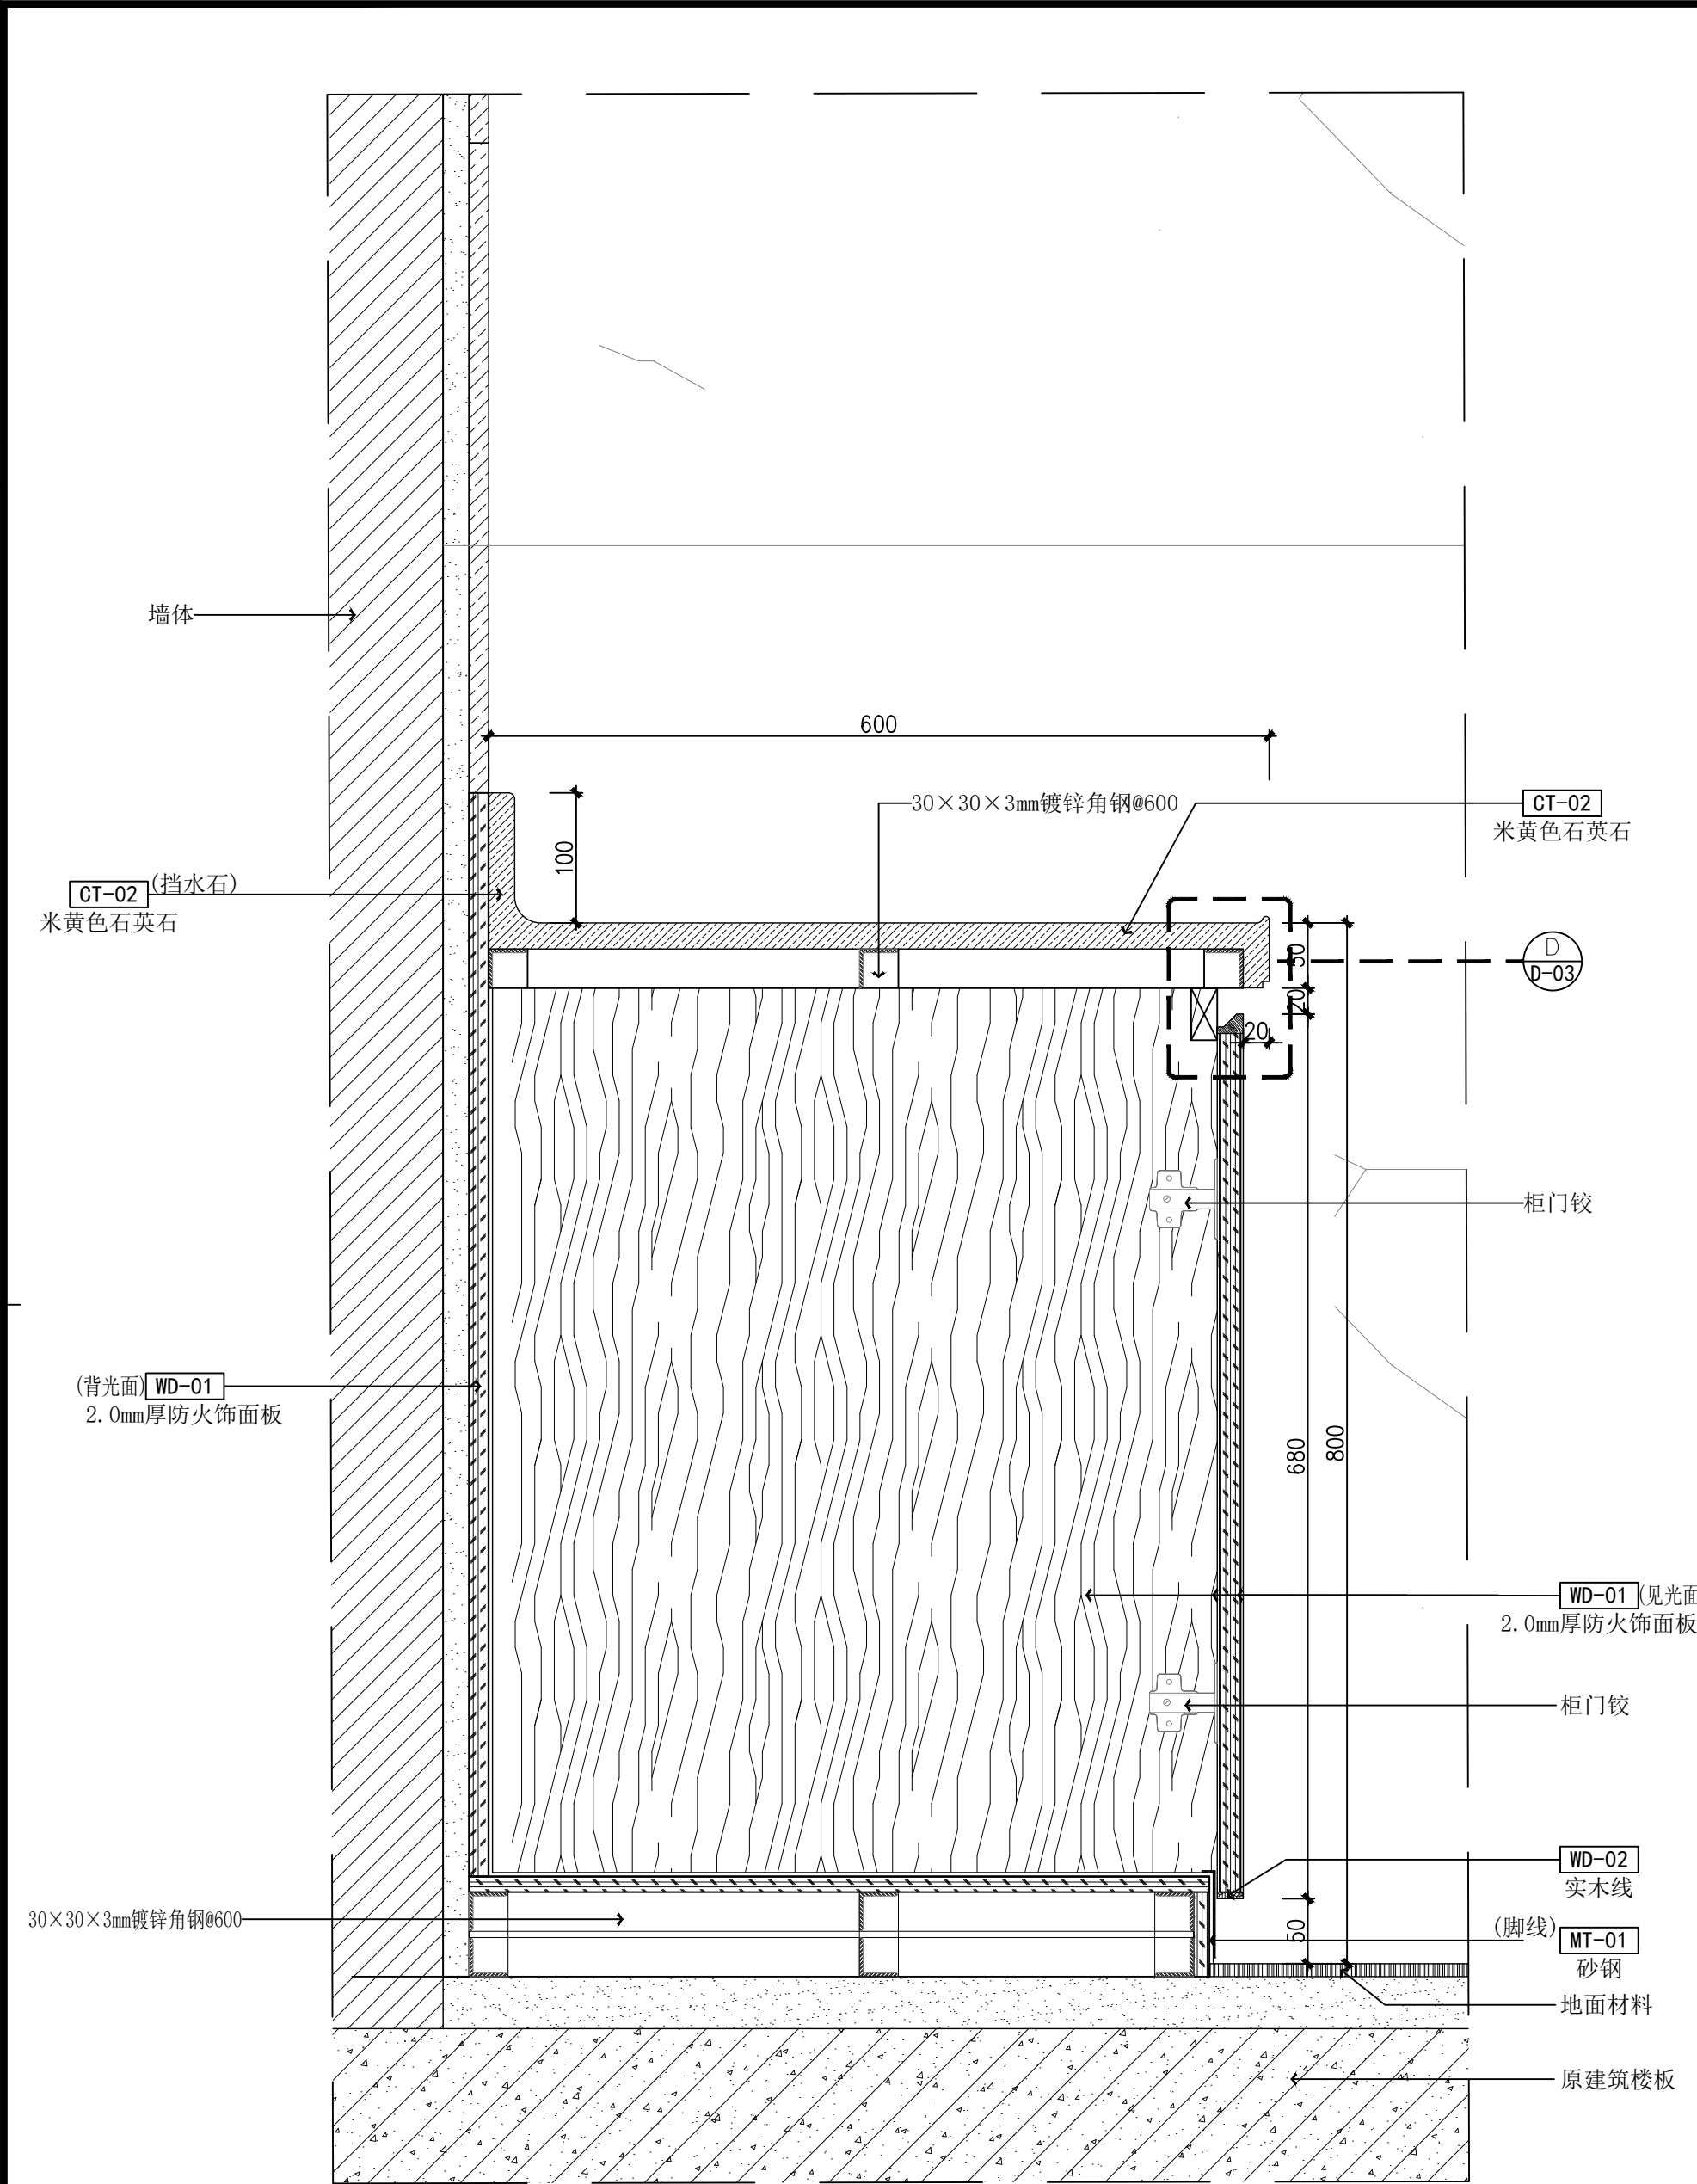


1 茶水台立面大样图 1:2
LD-03

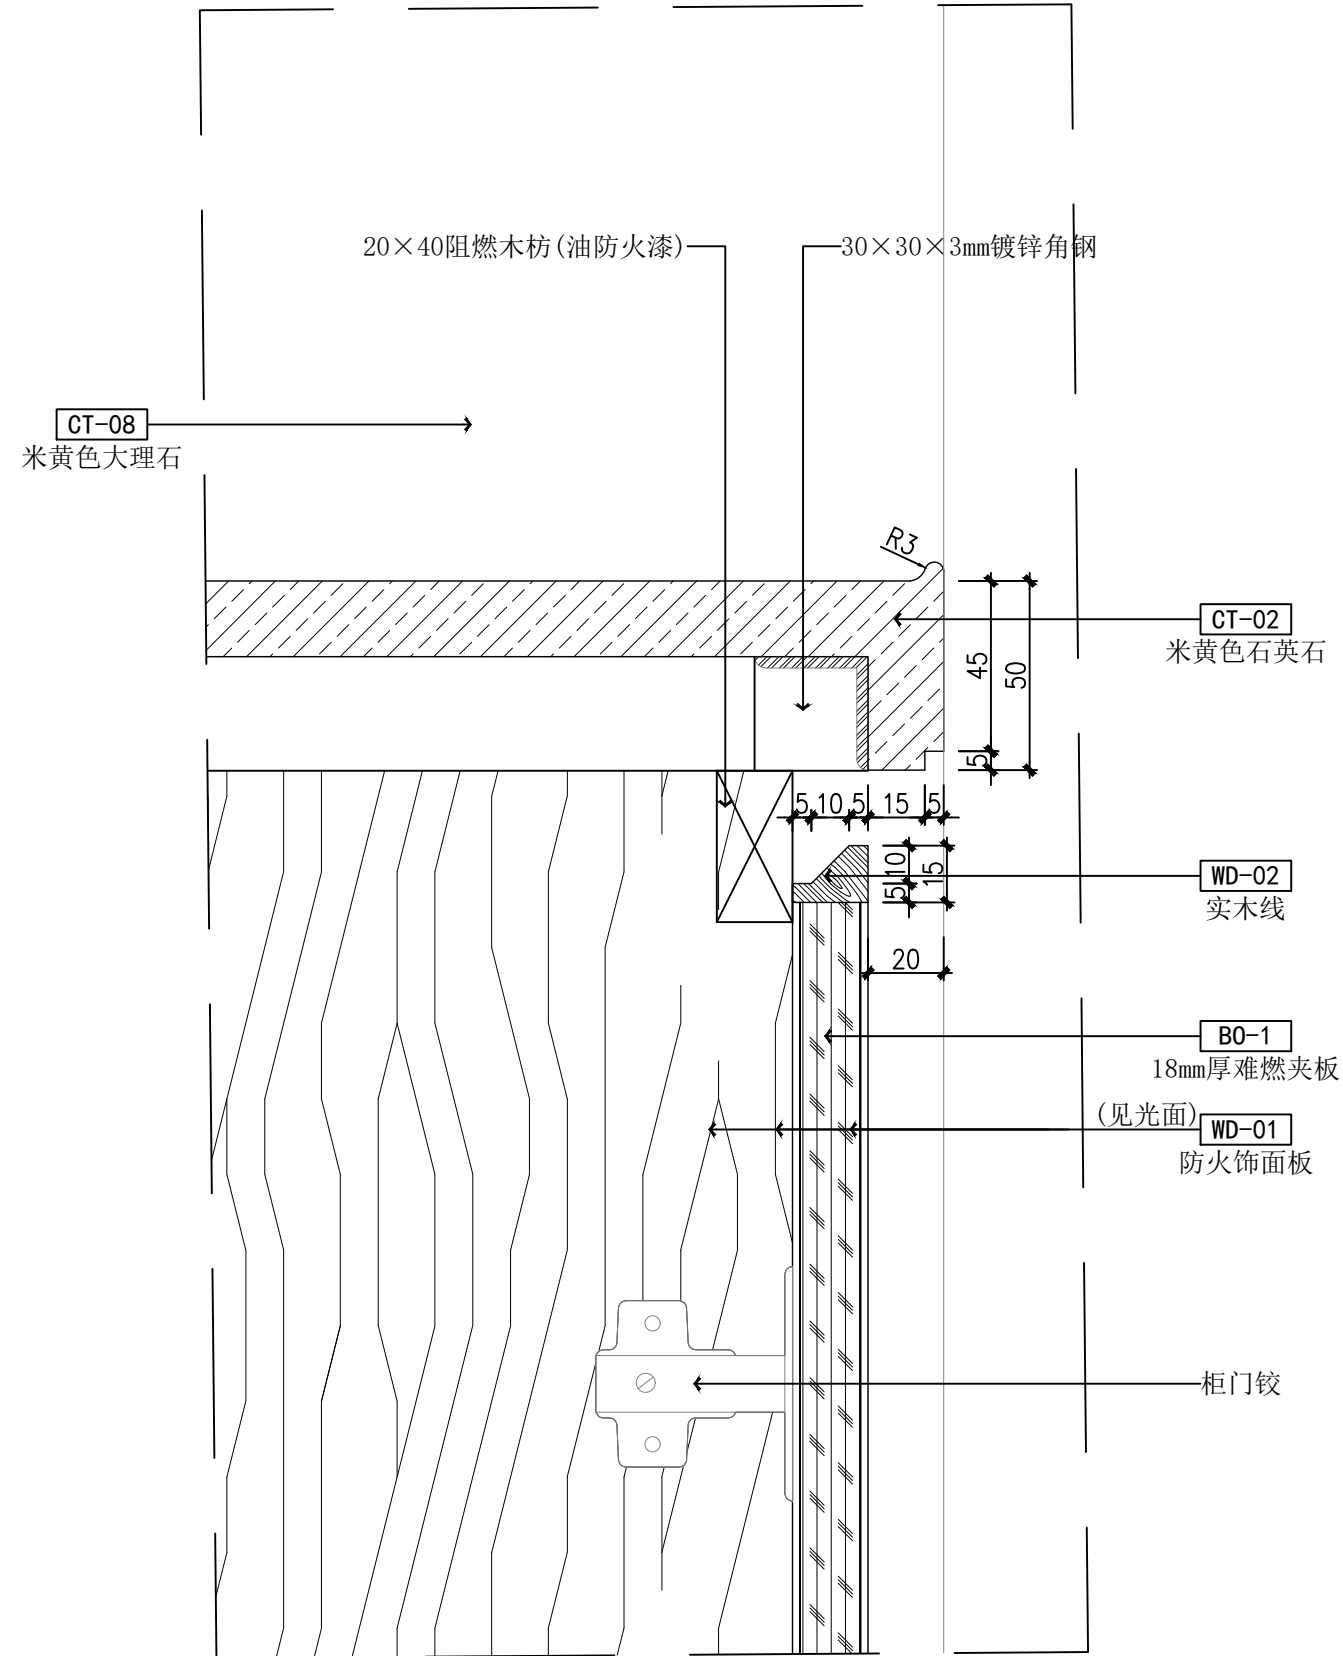

D 节点图 1:2
LD-03

注：1、首层天花完成面高度3.0米；
2、二、三层天花完成面高度2.65米；

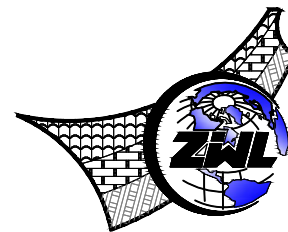

中物聯规划设计研究院
有限公司
CHINA SUPPLY & LOGISTICS
PLANNING & ARCHITECTURAL
DESIGN & RESEARCH INSTITUTE LTD

建筑行业甲级资质	证书编号：A145006752
城乡规划甲级资质	证书编号：自资规甲字21450400
工程咨询甲级资质	证书编号：甲252021011160
土地规划乙级资质	证书编号：201402
工程勘察专业乙级资质	证书编号：B245006759
市政（给水工程、排水工程、道路工程、桥梁）专业乙级资质	
环境工程（水污染防治工程）专项乙级	
农林行业（兽医/畜牧工程）专业乙级	
公路行业（公路）专业丙级资质	水利行业(河道整治)专业丙级
风景园林专项乙级资质	证书编号：A245006759



请核实项目二维码信息
www.zwl-ad.com

建设单位 DEVELOPER
广州市番禺区人民政府东环街道办事处

项目名称 PROJECT
东环街综合行政执法队办公室装修工程

子项目名称 SUB PRO.

图纸名称 DRAWING TITLE

茶水台大样图

项目代号
PROJECT NO. JZ-26-08

图别 装修 版次 第1.0版
STATUS REVISION

图号 日期 2026.03
DRAWING No. LD-02 DATE

审定 覃克猛
CHECK BY

审核 杨荣生
EXAM BY


项目负责人 杨荣生
CHIEF DESIGNER

专业负责人 劳新
PRO. ENG BY

校对 林土兴
CHECK BY

设计 姚金燕
DESIGN BY

	建筑				给排水	H	暖通
--	----	--	--	--	-----	---	----

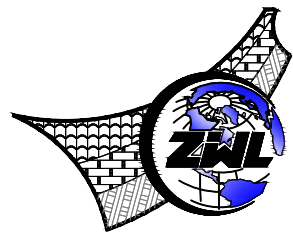

**中物聯規劃設計研究院
有限公司**
CHINA SUPPLY & LOGISTICS
PLANNING & ARCHITECTURAL
DESIGN & RESEARCH INSTITUTE LTD

建筑行业甲级资质	证书编号: A145006752
城乡规划甲级资质	证书编号: 自资规甲字21450400
工程咨询甲级资质	证书编号: 甲252021011160
土地规划乙级资质	证书编号: 201402
工程勘察专业乙级资质	证书编号: B245006759
市政(给水工程、排水工程、道路工程、桥梁)专业乙级资质	
环境工程(水污染防治工程)专项乙级	
农林行业(兽医/畜牧工程)专业乙级	
公路行业(公路)专业丙级资质	水利行业(河道整治)专业丙级
风景园林专业乙级资质	证书编号: A245006759



请核实项目二维码信息
www.zwl-ad.com

建设单位 DEVELOPER

广州市番禺区人民政府东环街道办事处

项目名称	PROJECT
------	---------


东环街综合行政执法队办公室装修工程

子项目名称	SUB PRO.
1. 项目背景	1.1 项目背景
2. 项目目标	2.1 项目目标
3. 项目范围	3.1 项目范围
4. 项目组织	4.1 项目组织
5. 项目计划	5.1 项目计划
6. 项目执行	6.1 项目执行
7. 项目监控	7.1 项目监控
8. 项目收尾	8.1 项目收尾

图纸名称	DRAWING TITLE
------	---------------

防火玻璃门大样图

项目代号 PROJECT NO.	JZ-26-08		
图别 STATUS	装 修	版 次 REVISION	第 1.0 版
图号 DRAWING No.	LD-03	日 期 DATE	2026.03
审 定 CHECK BY	覃克猛	覃克猛	
审 核 EXAM BY	杨荣生	杨荣生	
项目负责人 CHIEF DESIGNER	杨荣生	杨荣生	
专业负责人 PRO. ENG BY	劳 新	劳新	
校 对 CHECK BY	林土兴	林土兴	
设 计 DESIGN BY	姚金燕	姚金燕	

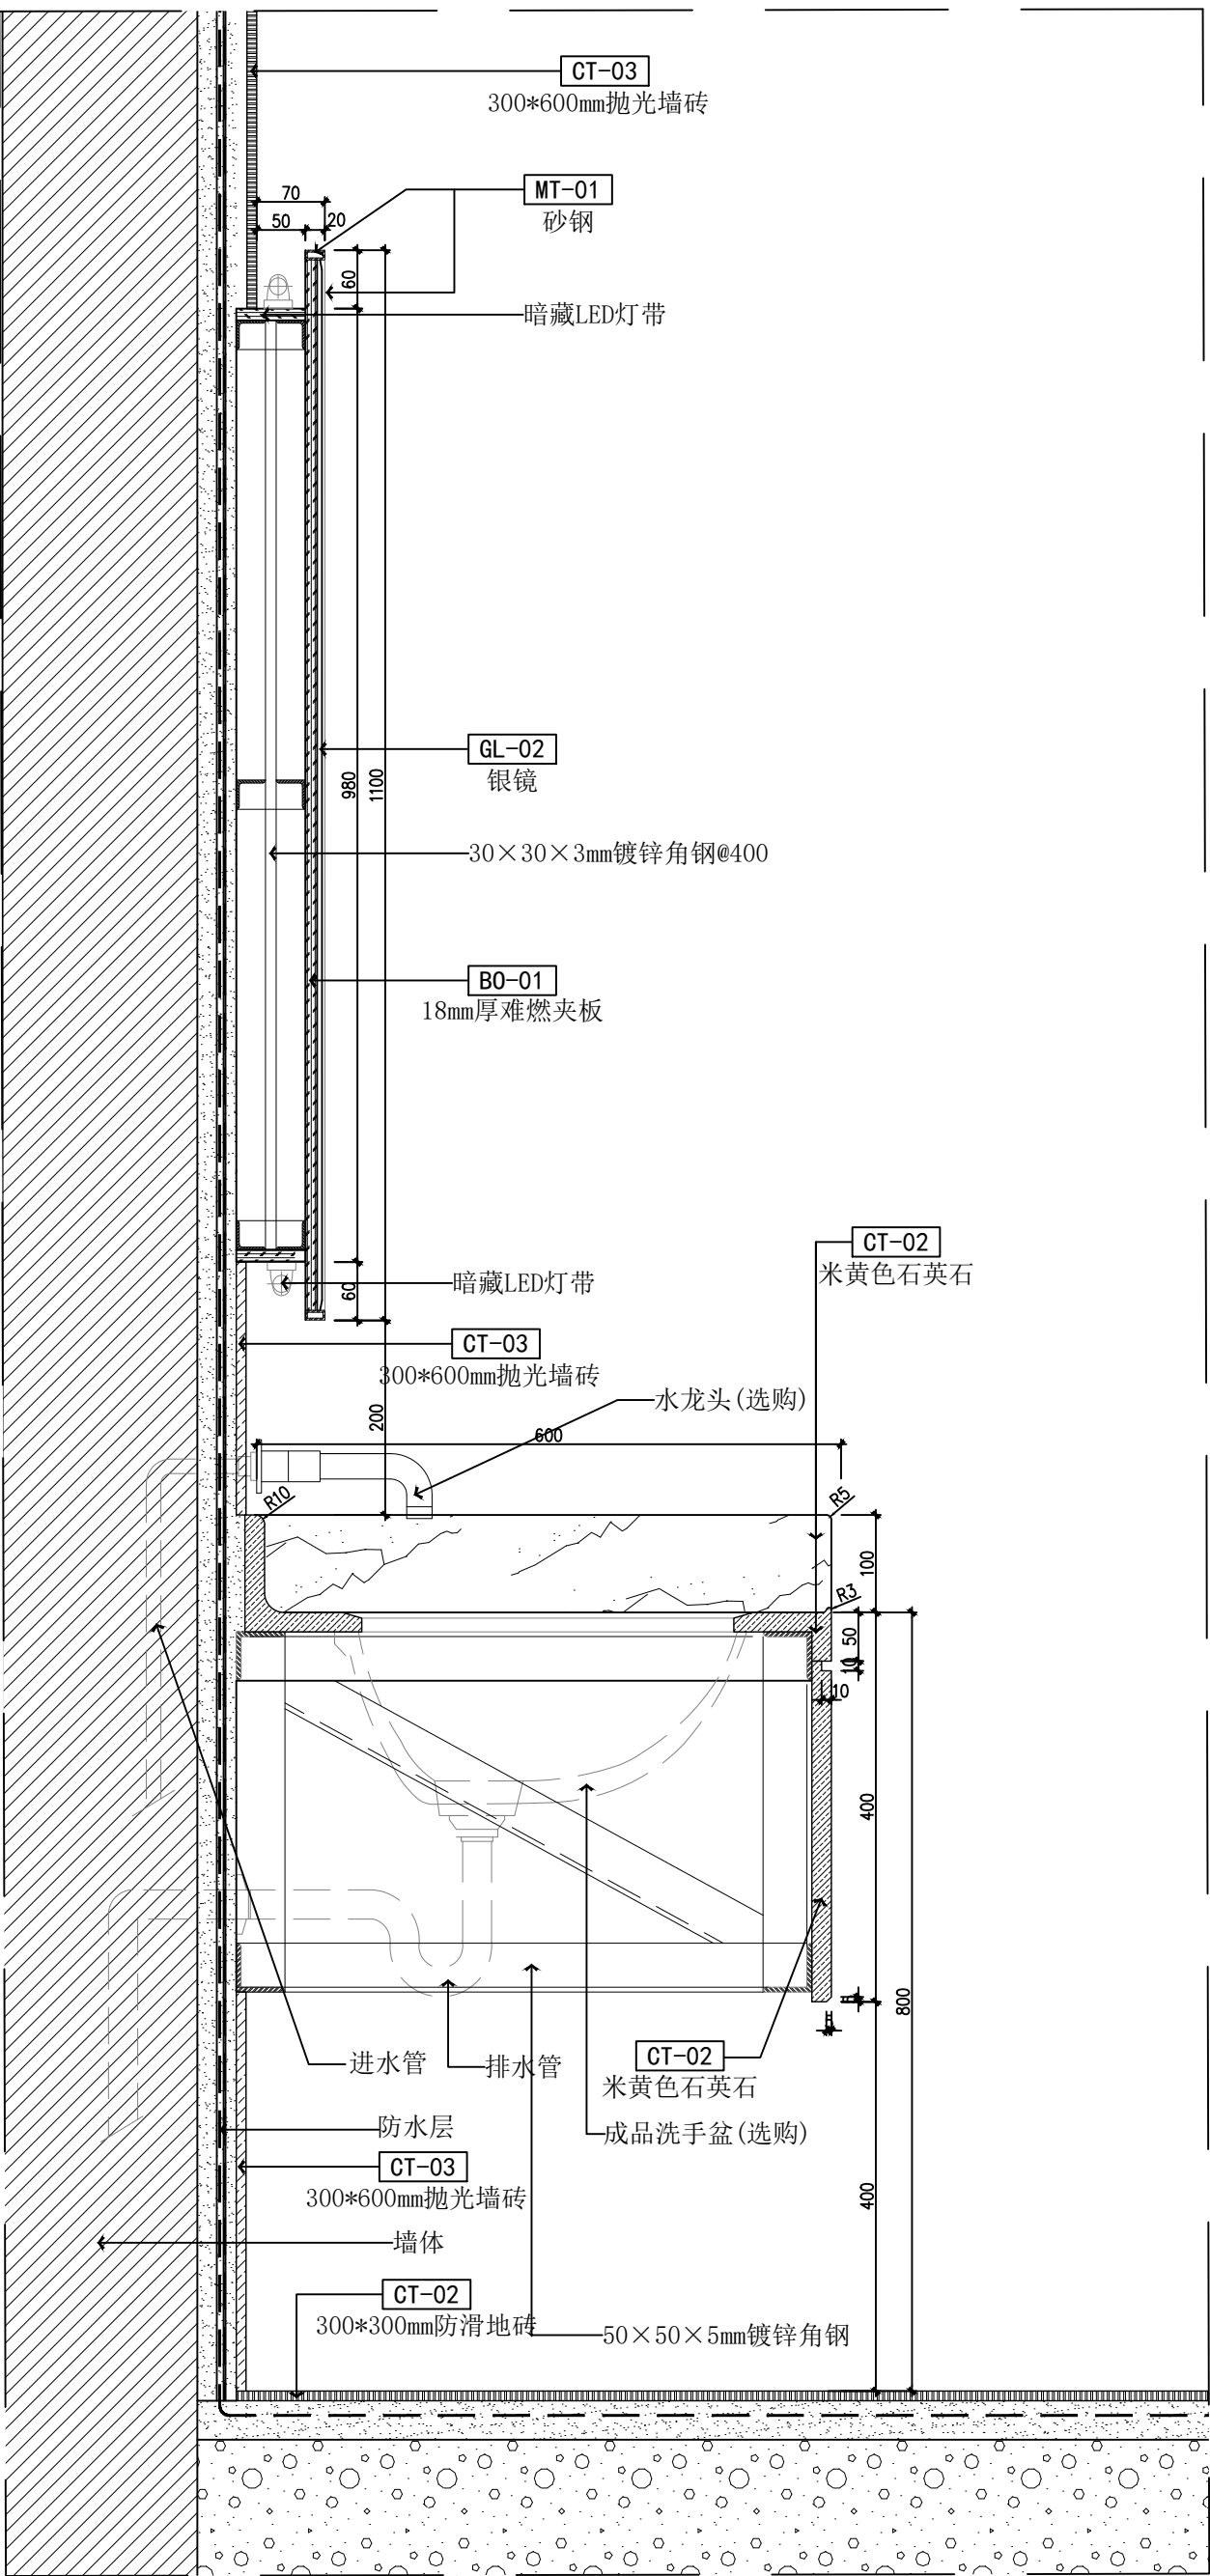

1

LD-04

卫生间洗手台大样图 1:2

注：1、首层天花完成面高度3.0米；
2、二、三层天花完成面高度2.65米；

专业 会签	总图			结构		电气	
建筑				给排水		暖通	

门洞尺寸	900X2200	1200X2200	1500X2200	1500X2200	1000X2200	1000X2200
门窗编号	M1022	M1222	M1522	BLM1522 (新增)	BLM1022 (警务室新增)	FM41022(FM1022)

Technical drawings of five window and door models, showing dimensions and material specifications.

Model 1 (Leftmost): A vertical door or window. Dimensions: Total height 2200, total width 1200 (split into two 600 sections). A central handle is shown. Materials: MT-13 仿木纹砂钢板 (imitation wood grain sand steel plate), 成品不锈钢金属拉手(带锁) (finished stainless steel metal handle with lock), 氟碳漆喷涂(磨砂面) (fluorocarbon paint spraying, matte surface).

Model 2: A horizontal window. Dimensions: Total height 1500, total width 1200 (split into two 550 sections, with 50mm side margins). Materials: MT-05 深灰色色铝合金框 (dark grey aluminum frame), GL-02 钢化清玻璃 (tempered clear glass).

Model 3: A horizontal window. Dimensions: Total height 1000, total width 1400. Materials: MT-05 深灰色色铝合金框 (dark grey aluminum frame), GL-02 钢化清玻璃 (tempered clear glass).

Model 4: A horizontal window. Dimensions: Total height 1500, total width 2400 (split into two 1150 sections, with 50mm side margins). Materials: MT-05 深灰色色铝合金框 (dark grey aluminum frame), GL-02 钢化清玻璃 (tempered clear glass).

Model 5 (Rightmost): A horizontal window. Dimensions: Total height 1500, total width 3000 (split into four 725 sections, with 50mm side margins). Materials: MT-05 深灰色色铝合金框 (dark grey aluminum frame), GL-02 钢化清玻璃 (tempered clear glass).

门窗编号	FMZ1222	C1215	C1410(新增)	C2415	C3015
门洞尺寸	1200X2200	1200X1500	1400X1000	2400X1500	3000X1500

The image displays four technical drawings of window units, each with dimensions and labels. The units are arranged horizontally and have a height of 1500 units.

- Unit 1 (Leftmost):** A 4-pane unit with a total width of 3600. Each pane is 875 wide. The unit has a 50-unit wide frame on the left and right. Labels: MT-05 深灰色色铝合金框 (Dark grey aluminum frame), GL-02 钢化清玻璃 (Tempered clear glass).
- Unit 2:** A 4-pane unit with a total width of 4000. Each pane is 975 wide. The unit has a 50-unit wide frame on the left and right. Labels: MT-05 深灰色色铝合金框 (Dark grey aluminum frame), GL-02 钢化清玻璃 (Tempered clear glass).
- Unit 3:** A 8-pane unit with a total width of 5000. Each pane is 613 wide. The unit has a 50-unit wide frame on the left and right. Labels: MT-05 深灰色色铝合金框 (Dark grey aluminum frame), GL-02 钢化清玻璃 (Tempered clear glass).
- Unit 4 (Rightmost):** A 8-pane unit with a total width of 6000. Each pane is 738 wide. The unit has a 50-unit wide frame on the left and right. Labels: MT-05 深灰色色铝合金框 (Dark grey aluminum frame), GL-02 钢化清玻璃 (Tempered clear glass).

门窗编号	C3615	C4015	C5015	C6015
门洞尺寸	3600X1500	4000X1500	5000X1500	6000X1500

MT-05 深灰色铝合金框
GL-02 钢化清玻璃

MT-05 深灰色铝合金框
GL-02 钢化清玻璃

门窗编号	C2418	C3618
门洞尺寸	2400X1800	3600X1800

门窗表



类型	设计编号	洞口尺寸(mm)	数量	备注
门	M1022	1000X2200	35	
	M1222	1200X2200	9	
	FMZ1522	1500X2200	1	乙级防火门
	FMZ1222	1200X2200	1	乙级防火门
	BLM1022	1000X2200	1	玻璃门(警务室新增)
	BLM1522	1500X2200	1	玻璃门(新增)
			48	
窗	C1215	1200X1500	3	铝合金窗
	C1410	1400X1000	16	铝合金窗(新增)
	C2415	2400X1500	1	铝合金窗(新增)

说明:

1、门窗均工厂定制,颜色特选;其防火性能均应满足相应规范要求。

2、当门框采用钢框时,门框钢板基材厚度1.5mm。

窗	C2415	2400X1500	1	铝合金窗	2、窗台板外沿距外墙内侧面厚度应≥100mm。
	C3015	3000X1500	2	铝合金窗	3、卫生间窗玻璃采用单面磨砂玻璃，窗玻璃上排气扇洞口由业主订购排气扇后确定。
	C4015	4000X1500	1	铝合金窗	4、此项目所有铝合金门窗玻璃选用厚度要满足《建筑玻璃应用技术规程》(JGJ113-2009)7.1.1、7.1.2及7.2条有关要求。
	C5015	5000X1500	3	铝合金窗	5、凡起出1.0平方米的玻璃和落地窗，公共建筑物的出入口、门厅等部位，均需做安全玻璃，玻璃门采用8厚钢化安全玻璃。
	C6015	6000X1500	2	铝合金窗	6、铝合金型材选用平开窗采用50系列，推拉窗采用90系列，型材壁厚满足《铝合金门窗工程设计、施工及验收规范》DBJ15-30-2002中3.2.2条。
	C2418	2400X1800	1	铝合金窗	7、铝合金窗中，铝合金门框厚度不小于2mm,窗框厚度不小于1.4mm。铝合金推拉窗应有防止在室外拆卸的措施。
	C3618	3600X1800	1	铝合金窗	8、铝合金门窗的气密性应满足《建筑外门窗气密、水密、抗风压性能分级及检测方法》(GB/T7106-2008),铝合金推拉窗应有负风压下防脱落措施。
			30		9、门窗具体做法由厂家深化，需现场核对，以现场核对为准。再由业主及设计方确认。
				10、所有门窗尺寸,规格做法详门窗表及立面示意图,门窗在制作前均详细核对洞口尺寸无误后方可施工。	
				11、此门窗表中尺寸为设计尺寸，与实际施工完成尺寸可能有一定误差，故不能完全以此表尺寸进行门窗订货，需按现场量实尺寸定制门窗。	
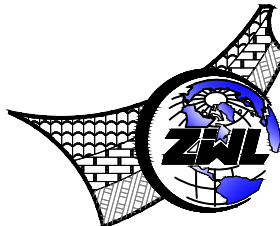
<div></div> <div>中物聯規劃設計研究院有限公司 CHINA SUPPLY & LOGISTICS PLANNING & ARCHITECTURAL DESIGN & RESEARCH INSTITUTE LTD</div>			
建筑行业甲级资质		证书编号：A145006752	
城乡规划甲级资质		证书编号：自资规甲字21450400	
工程咨询甲级资质		证书编号：甲252021011160	
土地规划乙级资质		证书编号：201402	
工程勘察专业乙级资质		证书编号：B245006759	
市政（给水工程、排水工程、道路工程、桥梁）专业乙级资质			
环境工程（水污染防治工程）专项乙级			
农林行业（兽医/畜牧工程）专业乙级			
公路行业（公路）专业丙级资质		水利行业（河道整治）专业丙级	
风景园林专项乙级资质		证书编号：A245006759	
<div></div> <div>请核实项目二维码信息 www.zwl-ad.com</div>			
建设单位		DEVELOPER	
广州市番禺区人民政府东环街道办事处			
项目名称		PROJECT	
东环街综合行政执法队办公室装修工程			
子项目名称		SUB PROJ.	
图纸名称		DRAWING TITLE	
门窗大样图(二) 门窗表			
项目代号 PROJECT NO.		JZ-26-08	
图别 STATUS		装 修	版 次 REVISION
图号 DRAWING No.		MC-01	日期 DATE
			2026.03
审 定 CHECK BY		覃克猛	
核 核 EXAM BY		杨荣生	
项目负责人 CHIEF DESIGNER		杨荣生	
专业负责人 PRO. ENG BY		劳 新	
校 对 CHECK BY		林土兴	
设 计 DESIGN BY		姚金燕	