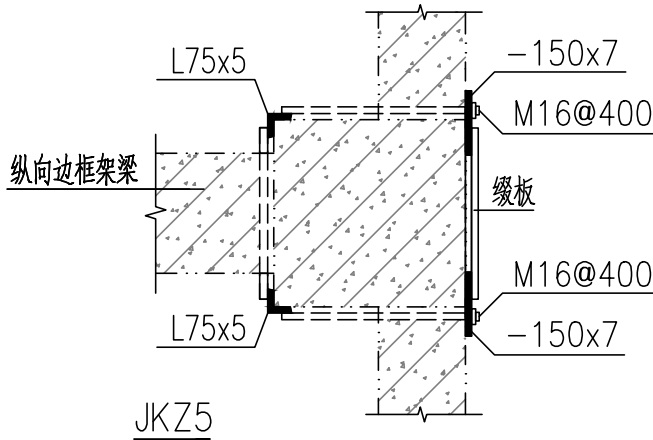

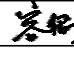
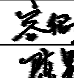
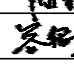
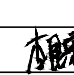
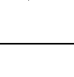




编 号	JKZ5
标高	10.250~13.750
原截面尺寸	450×450
纵向角钢	2L75×5
纵向钢板	2-150×7
横向缀板	-40×4@200/400
横向锚栓	M16@400



四层柱加固平面图 1:100

专业会签区 Countersignature of Disciplines			
总图 Plan			
建筑 Arch.			
结构 Stru.			
给排水 W.S.D.			
暖通 H.V.A.C.			
强电 Strong Elec.			
弱电 Weak Elec.			
人防 C.A.D.			
版本号 Mark	日期 Date	修改内容 Description	
<div><div>广州市城市规划勘测设计研究院 GUANGZHOU URBAN PLANNING DESIGN & SURVEY RESEARCH INSTITUTE www.gzpi.com.cn</div></div> <div>地址：广州市建设大马路10号珠江规划大厦</div> <div><input type="checkbox"/> 城乡规划编制证书号：甲级 [建]城规编(141196)</div> <div><input type="checkbox"/> 建筑工程专业设计证书号：甲级 A144000133</div> <div><input type="checkbox"/> 市政行业(给水工程、排水工程、道路工程、桥梁工程)专业设计证书号：甲级 A144000133</div> <div><input type="checkbox"/> 风景园林工程设计专项证书号：甲级 A144000133</div> <div><input type="checkbox"/> 工程勘察综合类证书号：甲级 B144000133</div>			
注册师签章区			
项目负责人 Proj. Dir.	容绍章		
审定 Approve	刘永添		
审核 Review	容绍章		
初审/校对 Check	陈颖		
专业负责人 Discipline Dir.	容绍章		
	李昆霖		
设计 Design			
制图 Drawer			
建设单位 Client			
广州市花都区教育局			
工程名称 花都区新华街培新学校综合楼加固改造工程 Project			
图纸名称 Title			
四层柱加固平面图			
设计阶段 Drawing Status		施工图	
设计部门 Department	建筑设计一所	工程编号 Project No.	2022设2210138
专业 Discipline	结构	图号 Drawing No.	G-1-07
版本 Rev.	A	日期 Date	2022. 11
电子文件名 File Name			
版权所有，未经授权，不得复制。 ALL RIGHTS RESERVED.			