



配电站首层排水平面图 1:100

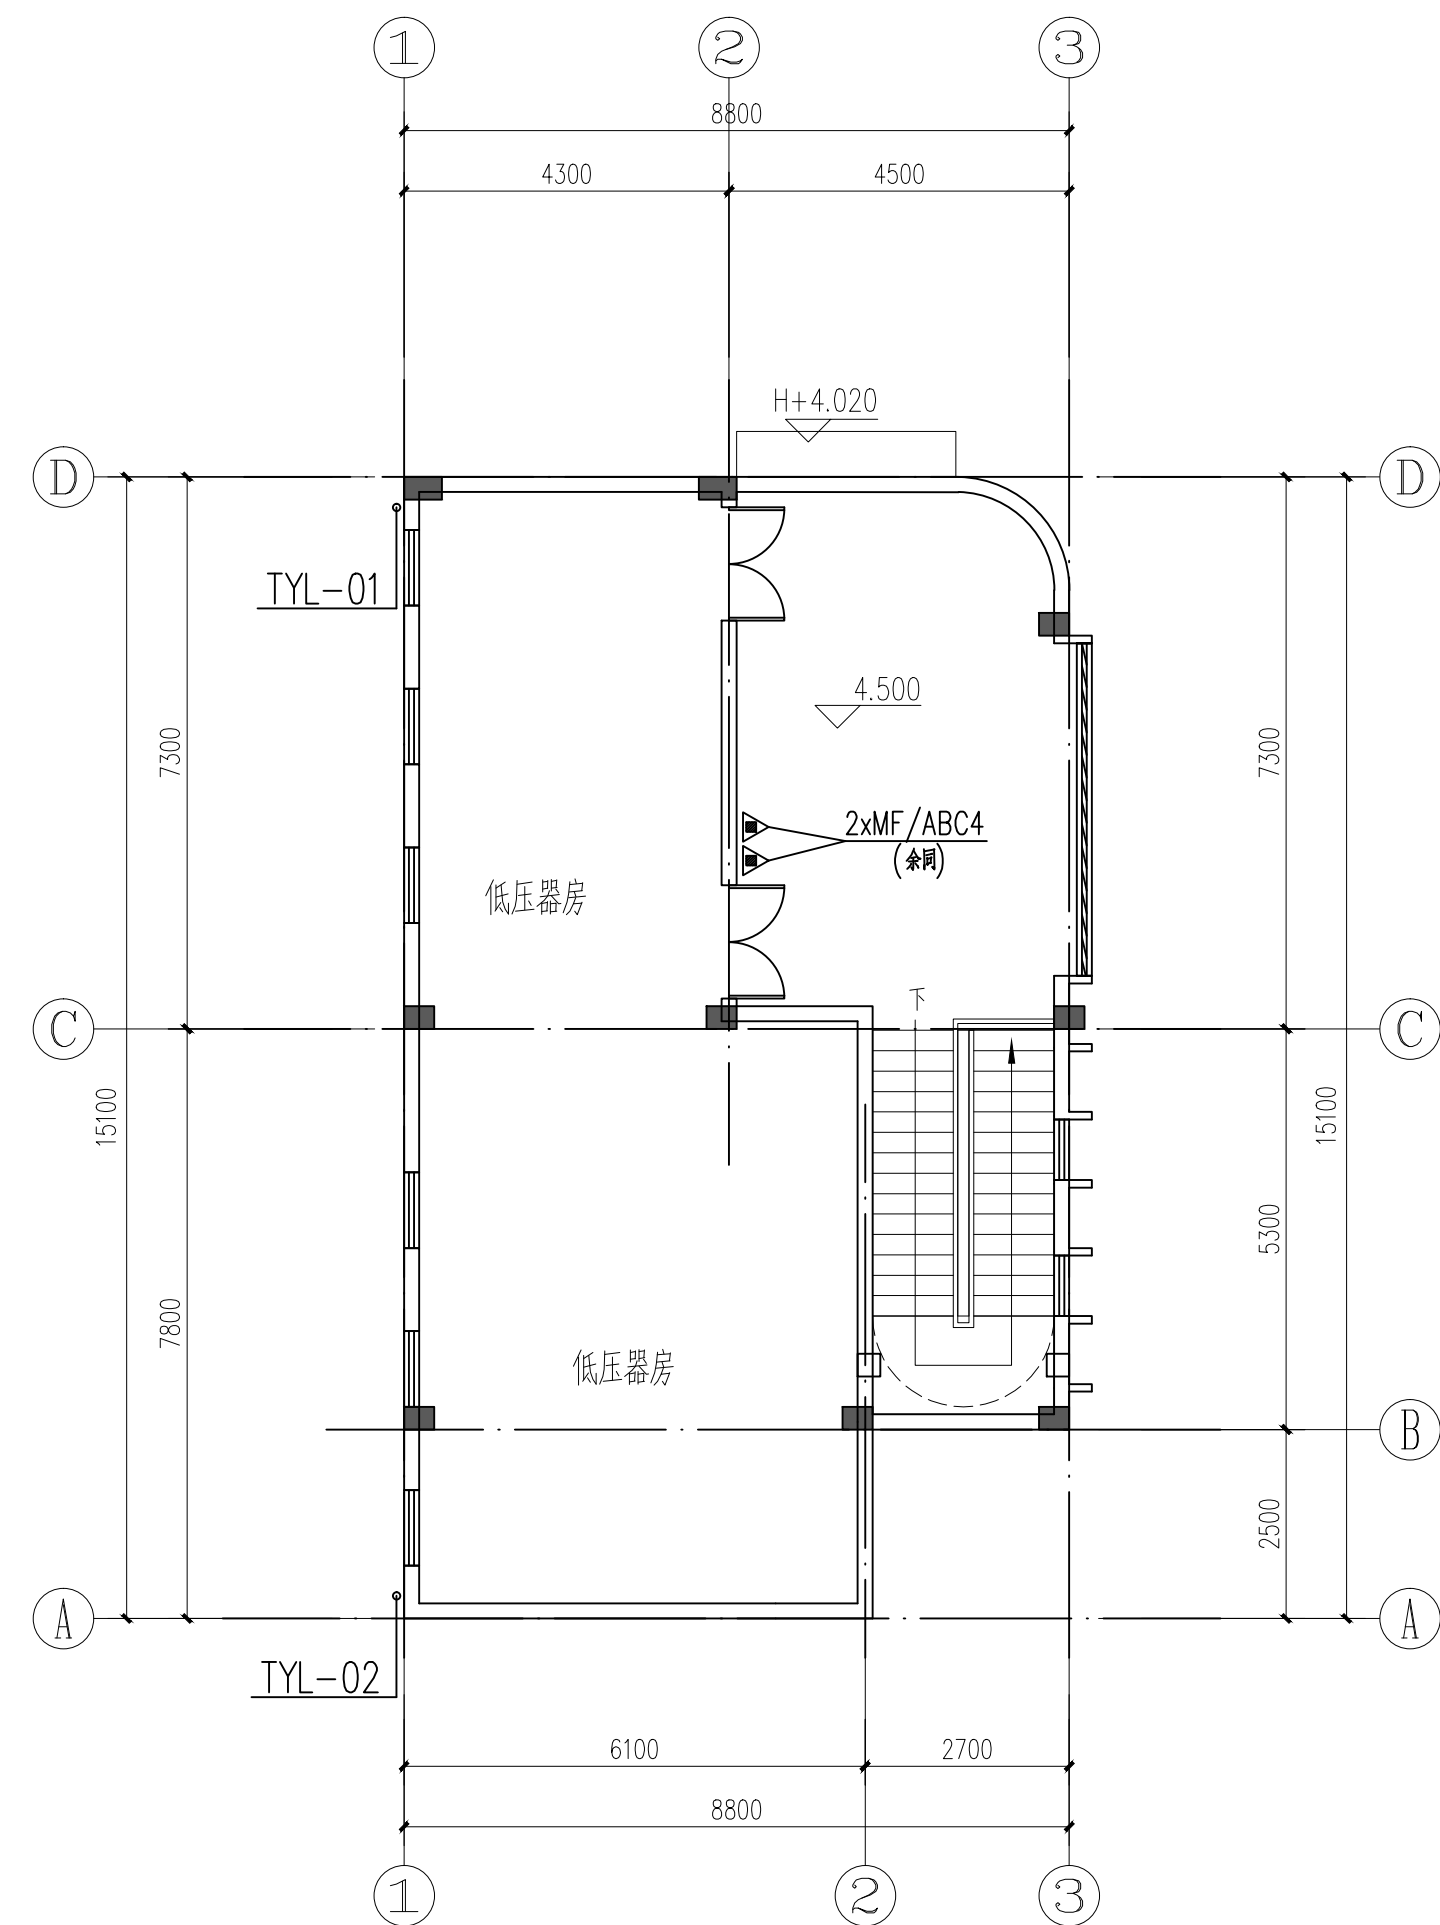

配电站二层排水平面图 1:100

专业会签区 Countersignature of Disciplines			
总图 Plan			
建筑 Arch.			
结构 Stru.			
给排水 W.S.D			
暖通 H.V.A.C.			
强电 Strong Elec.			
弱电 Weak Elec.			
人防 C.A.D.			
广东省建设工程勘察设计出图专用章			
单位名称:广州市城市规划勘测设计研究院			
业务范围:工程勘察综合资质甲级			
资质证书编号:B144000133			
有效期至:2025年5月19日			
版本号 Mark	日期 Date	修改内容 Description	
 广州市城市规划勘测设计研究院 GUANGZHOU URBAN PLANNING DESIGN & SURVEY RESEARCH INSTITUTE www.gzpi.com.cn			
地址:广州市建设大马路10号珠江规划大厦			
□城乡规划编制证书号:甲级 [建]城规编(141196)			
□建筑工程专业设计证书号:甲级 A144000133			
□市政行业(给水工程、排水工程、道路工程、桥梁工程)专业设计证书号:甲级 A144000133			
□风景园林工程设计专项证书号:甲级 A144000133			
□工程勘察综合类证书号: 甲级 B144000133			
注册师签章区			
项目负责人 Proj. Dir.	段彦峰		
审定 Approve	曹敦贵		
审核 Review	杨永凡		
初审/校对 Check	王恩峰		
专业负责人 Discipline Dir.	汤建峰		
设计 Design	汤建峰		
制图 Drawer			
建设单位 Client	广州市花都区教育局		
工程名称 Project	花都区职业技术学校实训中心建设项目 工程设计		
图纸名称 Title	配电站首、二层排水平面图		
设计阶段 Drawing Status		施工图	
设计部门 Department	建筑设计二所	工程编号 Project No.	2022设221009B
专业 Discipline	给排水	图号 Drawing No.	S-P01
版本 Rev.	A	日期 Date	2023.01
电子文件名 File Name			
版权所有，未经授权，不得复制。 ALL RIGHTS RESERVED.			