
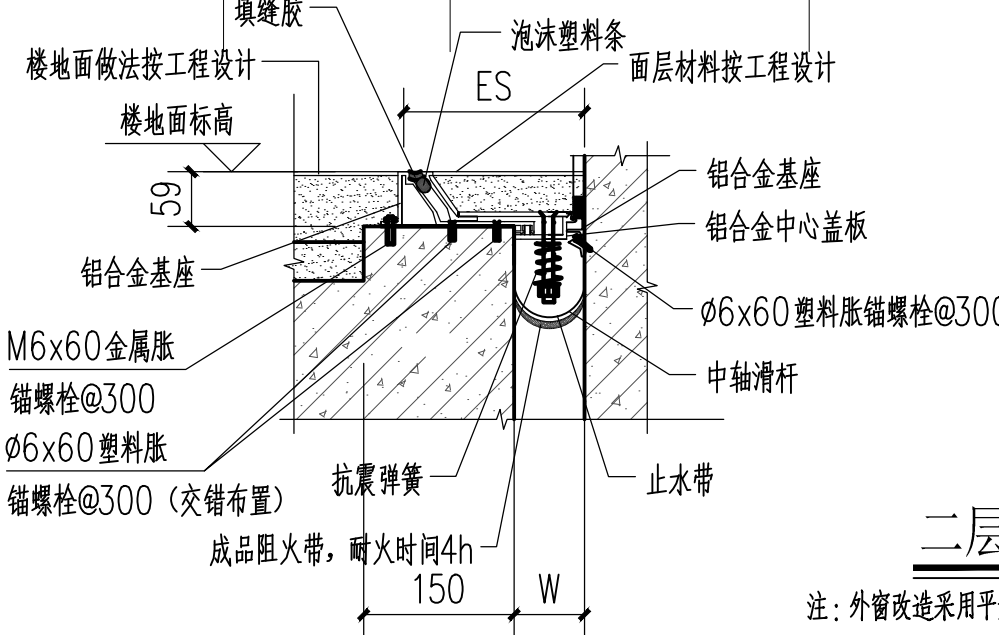
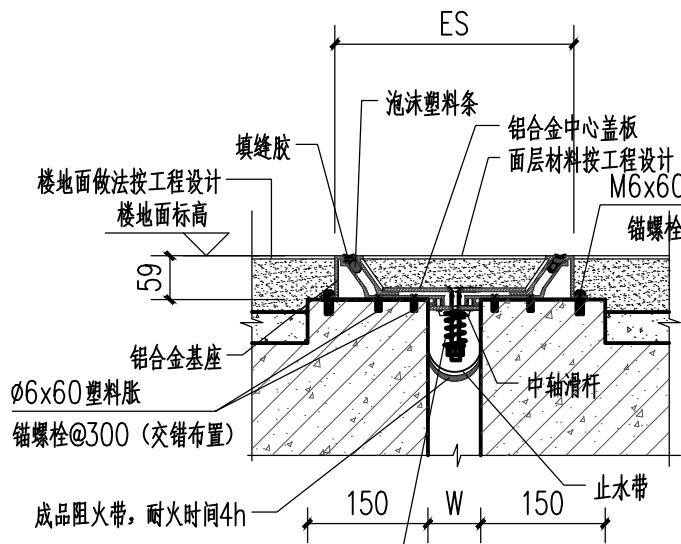
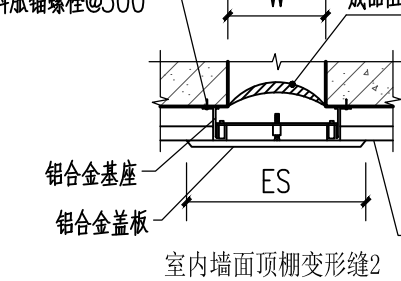


- 楼、地面变形缝做法参照国标14J936 (1/AD6) (2/AD6)。
- 内墙、顶棚变形缝做法参照国标14J936 (3/AN1) (4/AN1)。
- 变形缝内填充材料和构造基层应采用不燃材料，位于楼地面或防火分区处变形缝进行防火设计，耐火时间不小于楼板和防火墙的耐火要求。
- 止水带采用三元乙丙橡胶卷材，执行GB18173.1标准。

注：当大样图构造与建筑构造说明不一致时，以构造说明为准

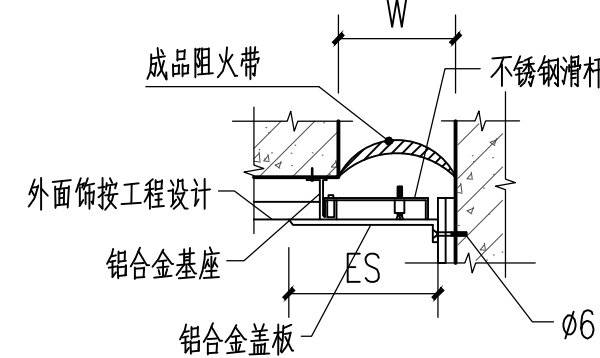

二层（改建）平面图 1:100

注：外窗改造采用平开方式后，需对外围护结构的铁栏杆拆除，拆除长度数量按现场量度为准。注2：H轴交6轴，11轴-12轴交7-10轴的 ▲ 外窗标识兼作为消防疏散窗。凡有锈迹的金属制品刷底漆前应先除锈，其露明部分用红丹（防锈漆）打底二度，面刷调和漆二度，颜色采用纯白色颜色。不露明的金属制品仅刷红丹二度。均由施工单位制作样板，经确认后进行封样与施工，并据此进行验收。

专业会签区  
Countersignature of Disciplines

|     |              |  |
|-----|--------------|--|
| 总图  | Arch.        |  |
| 建筑  | Arch.        |  |
| 结构  | Struc.       |  |
| 给排水 | W.S.D.       |  |
| 暖通  | H.V.A.C.     |  |
| 强电  | Strong Elec. |  |
| 弱电  | Weak Elec.   |  |
| 人防  | C.A.D.       |  |

广东省建设工程勘察设计院  
单位名称：广州市城市规划勘测设计研究院  
业务范围：工程勘察综合资质甲级  
资质证书编号：B144000133  
有效期至：2025年5月19日

|      |      |             |
|------|------|-------------|
| 版本号  | 日期   | 修改内容        |
| Mark | Date | Description |

广州市城市规划勘测设计研究院  
GUANGZHOU URBAN PLANNING  
DESIGN & SURVEY RESEARCH INSTITUTE  
www.gupl.com.cn  
地址：广州市建设大马路10号珠江规划大厦

☐ 城乡规划编制证书：甲级 [建]城规编(111196)  
☐ 建筑工程专业设计证书：甲级 A144000133  
☐ 市政行业(给水工程、排水工程、道路工程、桥梁工程)专业设计证书：甲级 A144000133  
☐ 风景园林工程设计专项证书：甲级 A144000133  
☐ 工程勘察综合类证书：甲级 B144000133

注册师签章区

|                          |     |     |
|--------------------------|-----|-----|
| 项目负责人<br>Proj. Dir.      | 段彦峰 | 陈光峰 |
| 审定<br>Approve            | 张伟周 | 孙伟强 |
| 审核<br>Review             | 李健明 | 李健明 |
| 专业负责人<br>Discipline Dir. | 林婉  | 段彦峰 |
| 设计<br>Design             | 陈光峰 | 朱先成 |
| 制图<br>Drawer             |     |     |

建设单位  
Client

广州市花都区教育局

工程名称  
Project

花都区职业技术学校实训基地建设项目

图名  
Title

二層（改建）平面图

设计阶段  
Drawing Status

施工图

设计部门  
Department

建筑二所

工程编号  
Project No.

202202210098

专业  
Discipline

建筑

图号  
Drawing No.

J-SP-04

版本  
Rev.

A

日期  
Date

2023.01

电子文件名  
File Name

版权所有，未经授权，不得复制。  
ALL RIGHTS RESERVED.