

男卫生间 (不包含给排水管道拆除量)
拆除量:
1、地面: 7.3*3.2=23.4
2、天花: 7.3*3.2=23.4
3、内墙面:
7.3*3.9 (板底)=28.5*2=57
3.2*3.9 (板底)=12.5*2=25
改造量: 建筑构造用料做法表
1、地面: 7.3*3.2=23.4
2、天花: 7.3*3.2=23.4
3、内墙面:
7.3*3.9 (板底)=28.5*2=57
3.2*3.9 (板底)=12.5*2=25


男厕增量:
1、成品蹲厕*6个
2、成品包花网格板*6套+8块尿兜隔板
3、成品陶瓷洗手盘3个+洗手台1张
4、成品尿兜*8个

伸缩缝拆除与改造量:
1、1100 (宽度) X 4000 (梁底高度)
做法详大样图所示

伸缩缝拆除与改造量:
1、1100 (宽度) X 4000 (梁底高度)
做法详大样图所示

女厕增量:
1、成品蹲厕*6个
2、成品包花网格板*6套
3、成品陶瓷洗手盘*2个+洗手台1张

女卫生间 (不包含给排水管道拆除量)
拆除量:
1、地面: 7.3*3.2=23.4
2、天花: 7.3*3.2=23.4
3、内墙面:
7.3*3.9 (板底)=28.5*2=57
3.2*3.9 (板底)=12.5*2=25
改造量: 建筑构造用料做法表
1、地面: 7.3*3.2=23.4
2、天花: 7.3*3.2=23.4
3、内墙面:
7.3*3.9 (板底)=28.5*2=57
3.2*3.9 (板底)=12.5*2=25

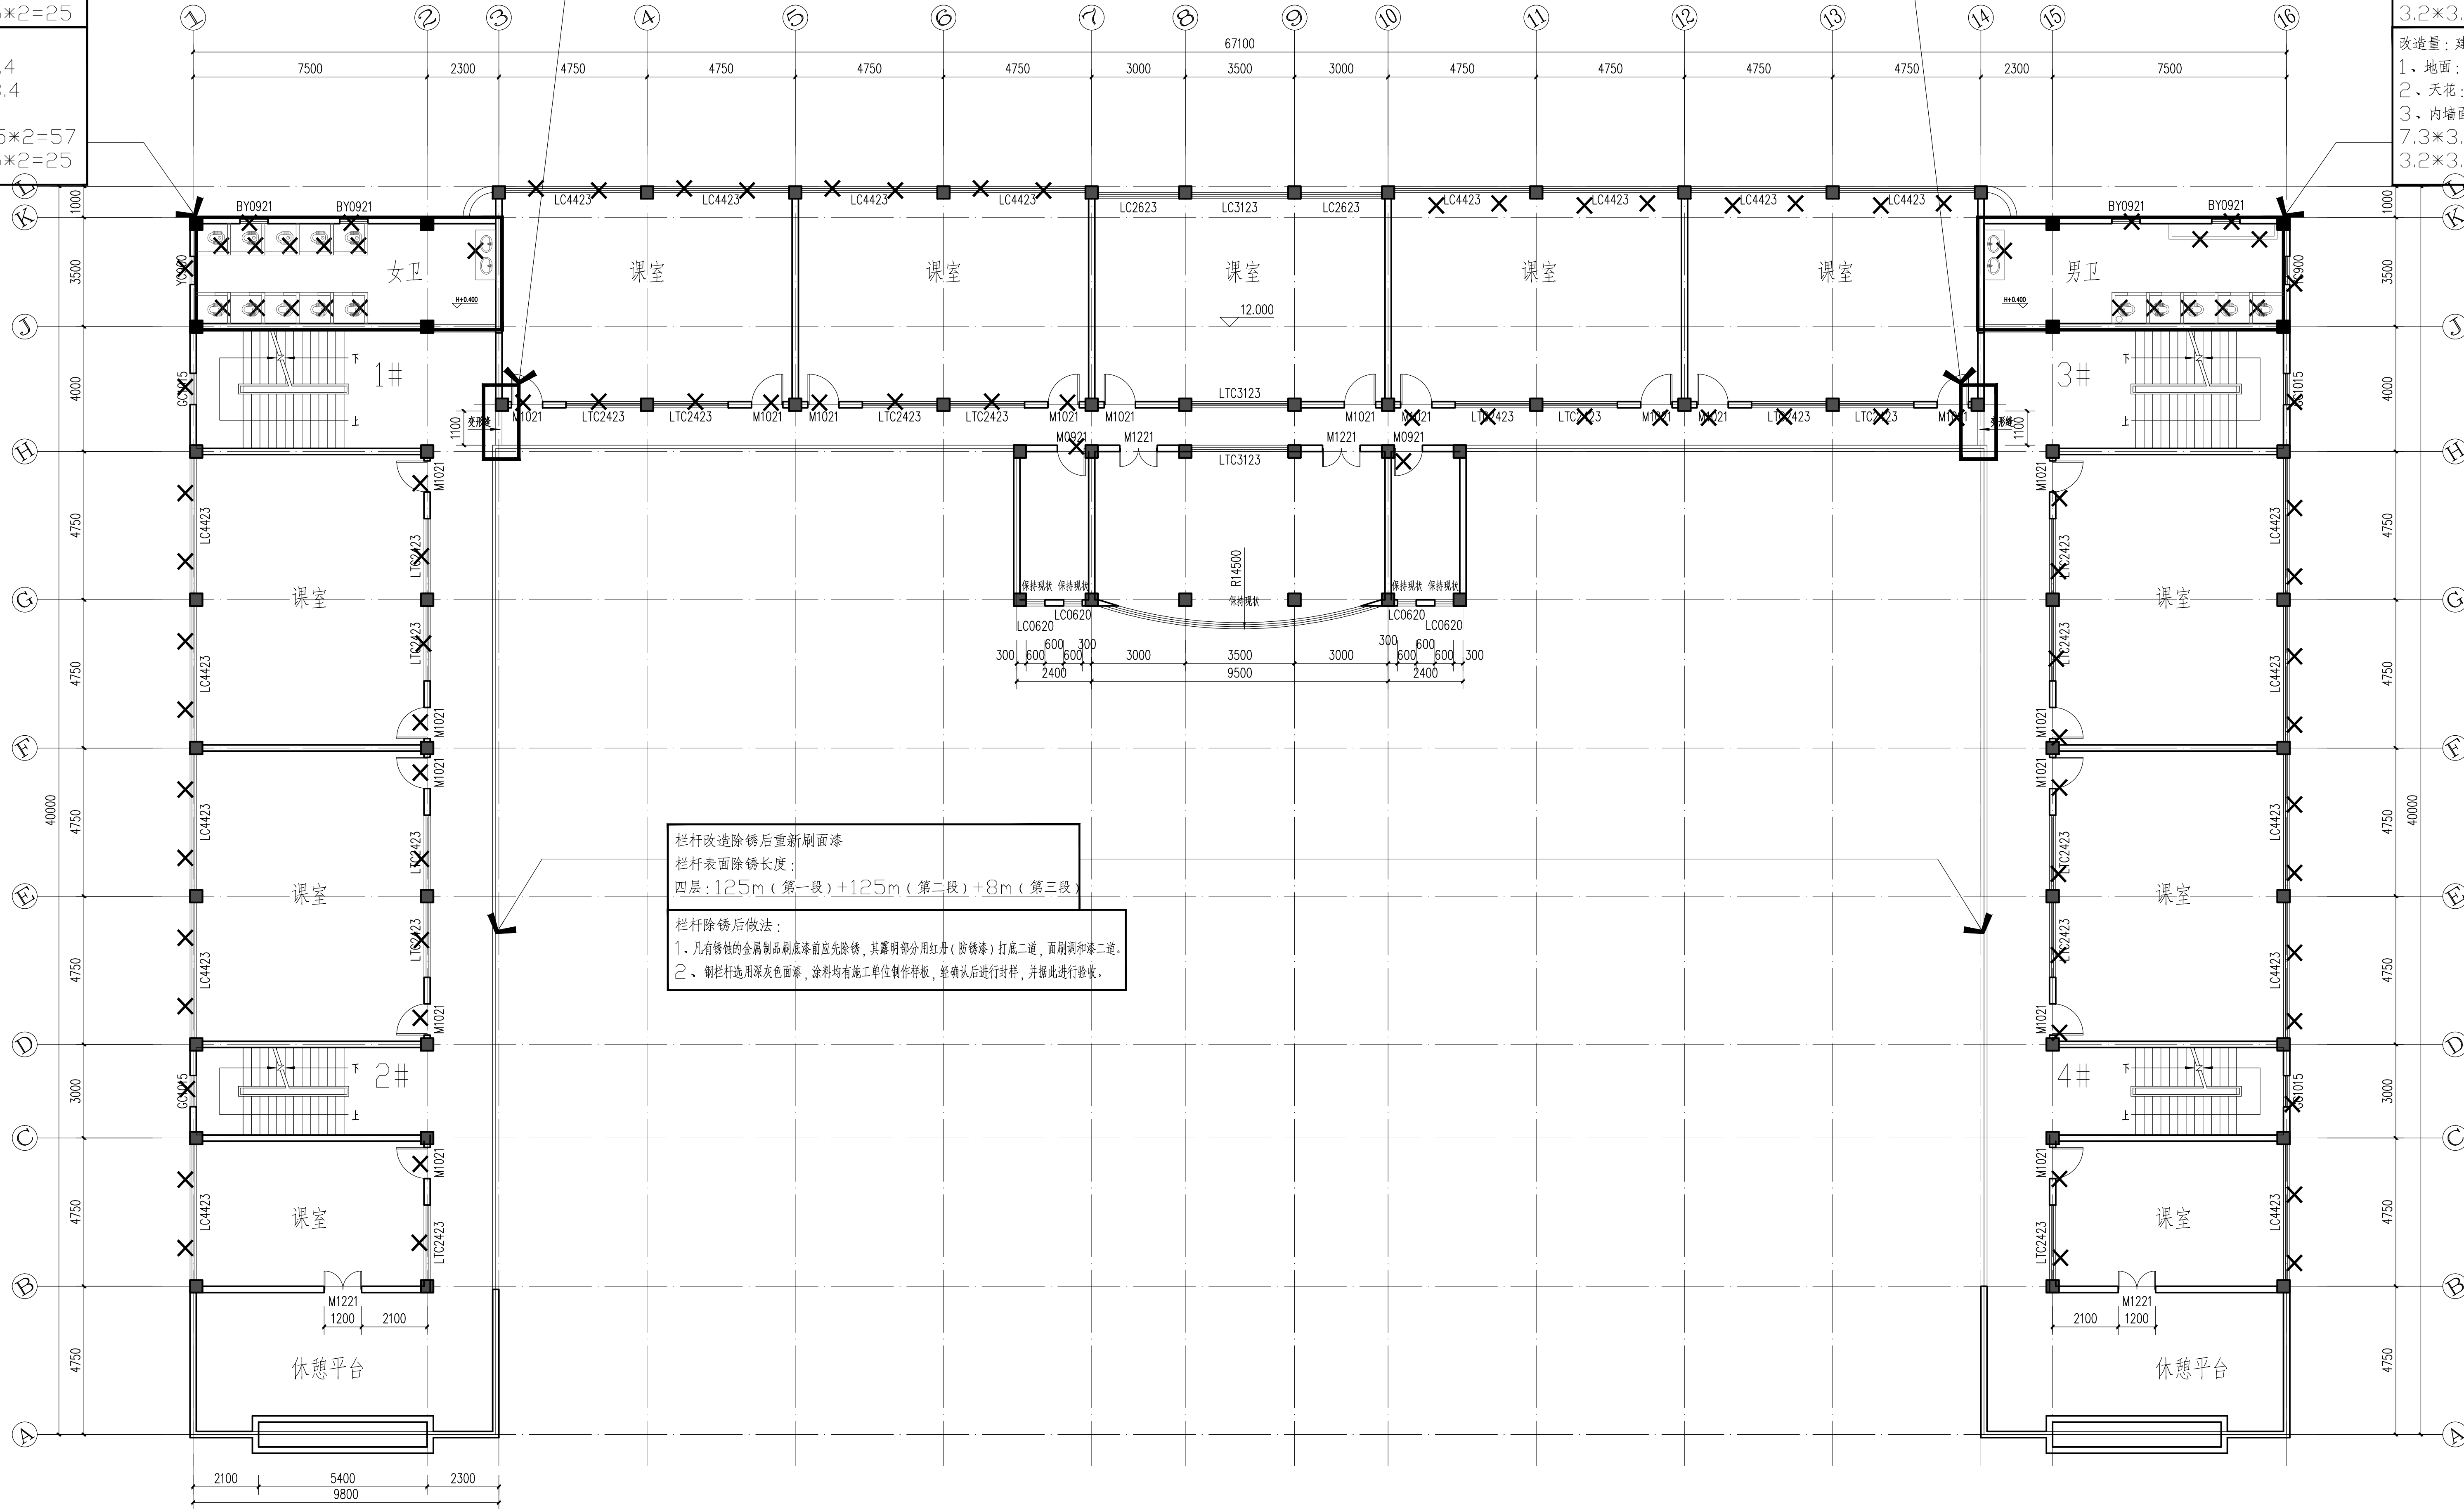

栏杆改造除锈后重新刷面漆
栏杆表面除锈长度:
四层: 125m (第一段) + 125m (第二段) + 8m (第三段)
栏杆除锈后做法:
1、凡有锈蚀的金属制品刷底漆前应先将锈, 其露明部分用红丹 (防锈漆) 打底二道, 面刷调和漆二道。
2、钢栏杆选用深灰色面漆, 涂料均有施工单位制作样板, 经确认后进行现场, 并据此进行验收。

四层 (拆除) 平面图 1:100
注: 外窗改造采用开窗方式后, 需对外围护结构的铁栏杆拆除, 拆除长度数量按现场量度为准

专业会签区 Countersignature of Disciplines		
总图 Plan		
建筑 Arch.		
结构 Struc.		
给排水 W.S.D.		
暖通 H.V.A.C.		
强电 Strong Elec.		
弱电 Weak Elec.		
人防 C.A.D.		
广东省建设工程勘察设计出图专用章 单位名称: 广州市城市规划勘测设计研究院 业务范围: 工程勘察综合资质甲级 资质证书编号: B144000133 有效期至: 2025年5月19日		
版本号 Mark	日期 Date	修改内容 Description
	广州市城市规划勘测设计研究院 GUANGZHOU URBAN PLANNING DESIGN & SURVEY RESEARCH INSTITUTE www.gdpl.com.cn 地址: 广州市建设大马路10号珠江规划大厦 <input type="checkbox"/> 城乡规划编制证书号: 甲级 [建] 城规编 (111196) <input type="checkbox"/> 建筑工程专业设计证书号: 甲级 A144000133 <input type="checkbox"/> 市政行业 (给水工程、排水工程、道路工程、桥梁工程) 专业设计证书号: 甲级 A144000133 <input type="checkbox"/> 风景园林工程设计专项证书号: 甲级 A144000133 <input type="checkbox"/> 工程勘察综合类证书号: 甲级 B144000133	
注册师签章区		
项目负责人 Proj. Dir.	段彦琛	
审定 Approva	张伟强	
审核 Review	李健明	
初审/校对 Check	林耀	
专业负责人 Discipline Dir.	段彦琛	
设计 Design	陈光峰	
	朱先成	
制图 Drawer		
建设单位 Client	广州市花都区教育局	
工程名称 Project	花都区职业技术学校实训中心建设项目	
图名 Title	四层 (拆除) 平面图	
设计阶段 Drawing Status	施工图	工程编号 Project No.
设计部门 Department	建筑二所	2022-02-210098
专业 Discipline	建筑	图号 Drawing No.
版本 Rev.	A	日期 Date
电子文件名 File Name	2023.01	
版权所有, 未经授权, 不得复制。 ALL RIGHTS RESERVED.		