


①-16 立面图 (改造前) 1:100

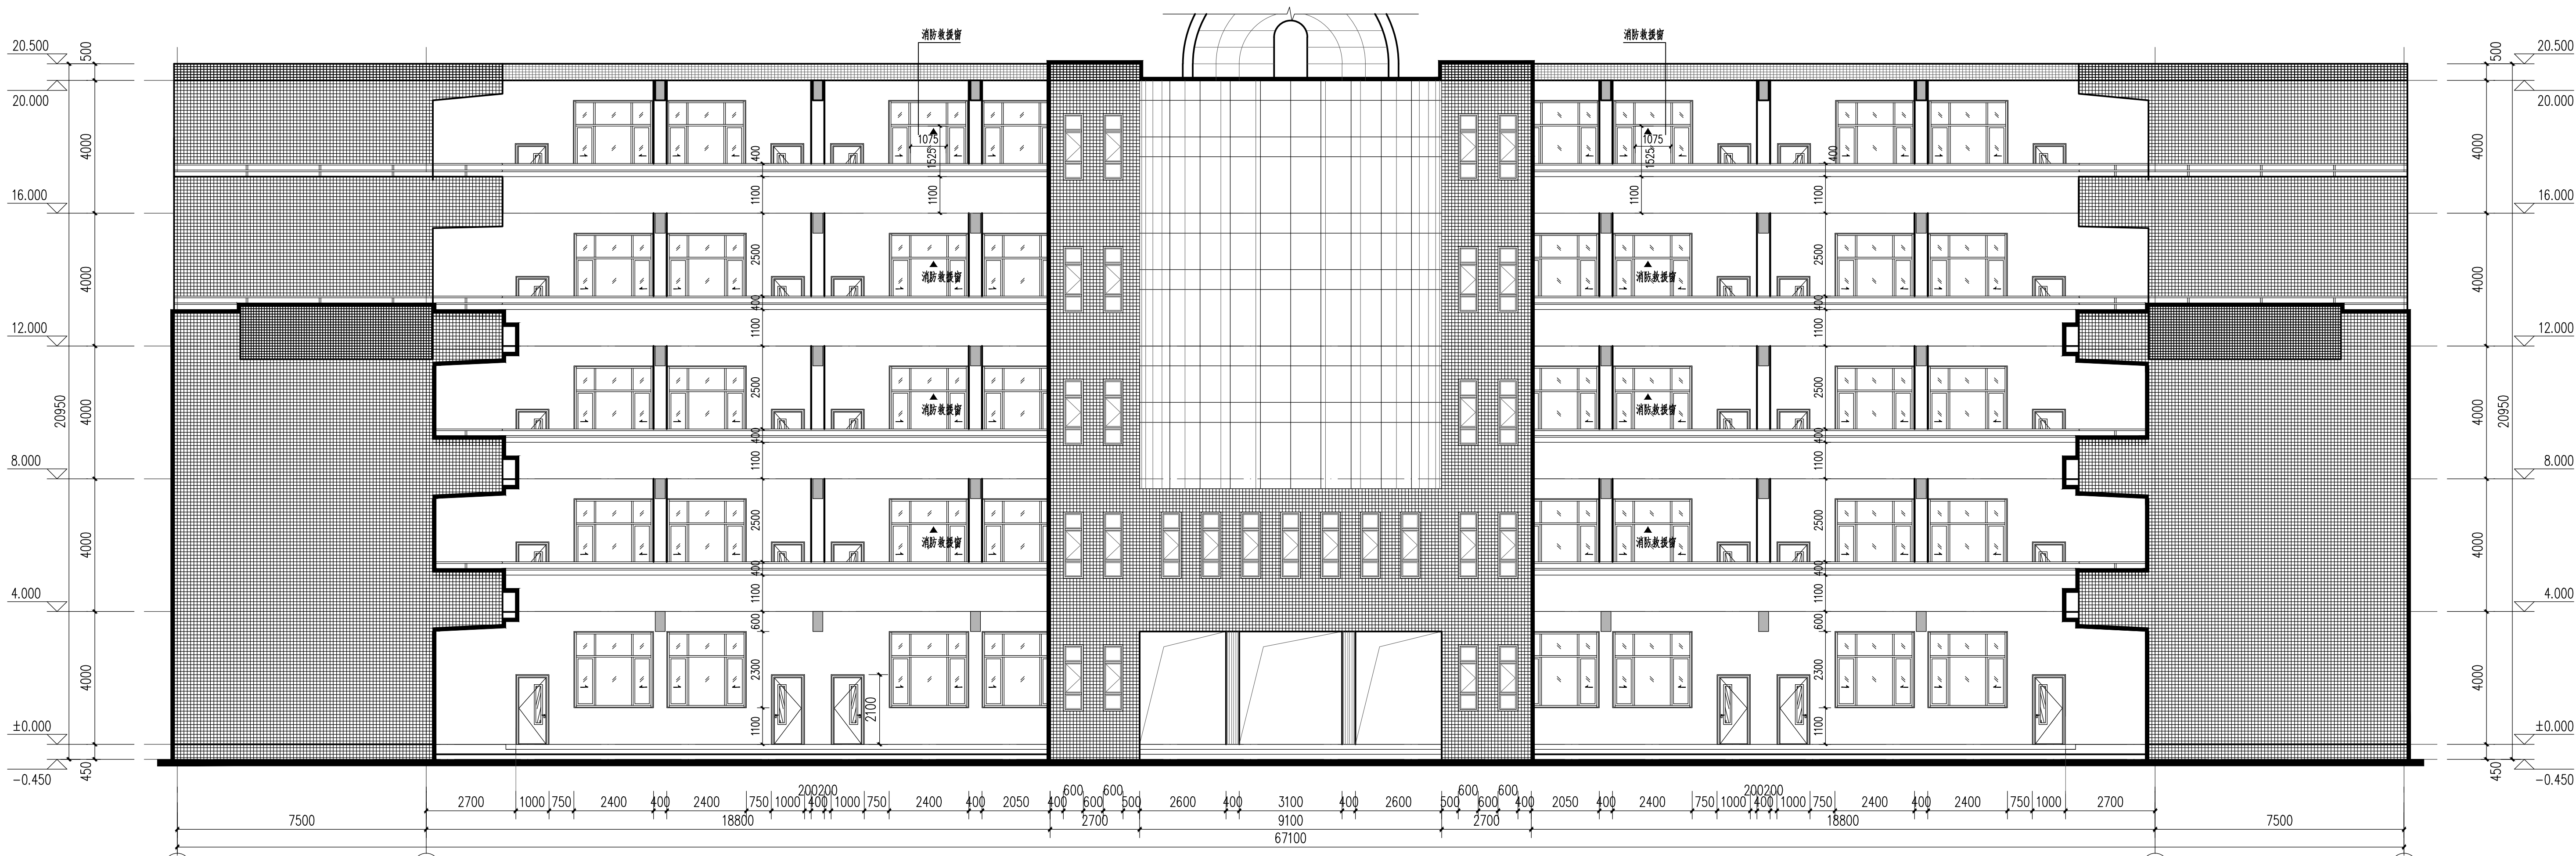

①-16 立面图 (改建后) 1:100

专业会签区  
Countersignature of Disciplines

总图		
建筑		
结构		
给排水		
暖通		
强电		
弱电		
人防		

广东省建设工程勘察设计出图专用章

单位名称: 广州市城市规划勘测设计研究院  
业务范围: 工程勘察综合资质甲级  
资质证书编号: B144000133  
有效期至: 2025年5月19日

版本号	日期	修改内容
Mark	Date	Description

广州市城市规划勘测设计研究院  
GUANGZHOU URBAN PLANNING  
DESIGN & SURVEY RESEARCH INSTITUTE  
www.gpdi.com.cn

地址: 广州市建设大马路10号珠江规划大厦

☐ 城乡规划编制证书号: 甲级 (建) 城规编 (111196)

☐ 建筑工程专业设计证书号: 甲级 A144000133

☐ 市政行业 (给水工程、排水工程、道路工程、桥梁工程) 专业设计证书号: 甲级 A144000133

☐ 风景园林工程设计专项证书号: 甲级 A144000133

☐ 工程勘察综合类证书号: 甲级 B144000133

注册师签章区

项目负责人 Proj. Dir.	段彦球	陈和芳
审定 Approve	张伟强	孙伟强
审核 Review	李健明	李健明
专业负责人 Discipline Dir.	段彦球	陈和芳
设计 Design	陈光峰	陈和芳
制图 Drawer	朱先成	陈和芳

建设单位  
Client

广州市花都区教育局

工程名称  
Project

花都区职业技术学校实训中心建设项目

图名  
Title

①-16 轴 (拆除改建) 立面图

设计阶段  
Drawing Status

施工图

设计部门  
Department

建筑二所

工程编号  
Project No.

20220210098

专业  
Discipline

建筑

图号  
Drawing No.

J-SE-01

版本  
Rev.

A

日期  
Date

2023.01

电子文件名  
File Name

版权所有, 未经授权, 不得复制。  
ALL RIGHTS RESERVED.