
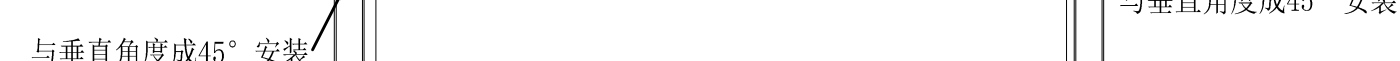


多管共架侧向+纵向抗震支吊架大样图C

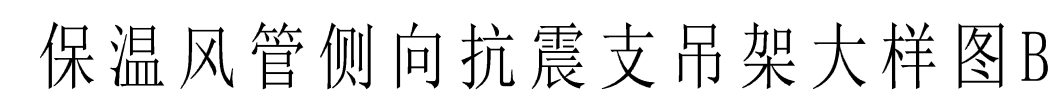

保温风管侧向+纵向抗震支吊架大样图B

专业会签区 Countersignature of Disciplines					
总图 Plan					
建筑 Arch.					
结构 Struc.					
给排水 W.S.D.					
暖通 H.V.A.C.					
强电 Strong Elec.					
弱电 Weak Elec.					
市政 C.A.D.					
广东省建设工程勘察设计出图专用章					
单位名称：广州市城市规划勘测设计研究院					
业务范围：工程勘察综合资质甲级					
资质证书编号：B144000133					
有效期至：2025年5月19日					
版本号 Mark	日期 Date	修改内容 Description			
	广州市城市规划勘测设计研究院				
	GUANGZHOU URBAN PLANNING DESIGN & SURVEY RESEARCH INSTITUTE				
www.gzpi.com.cn					
地址：广州市建设大马路10号珠江规划大厦					
□城乡规划编制证书号：甲级 [建]城规编(141196)					
□建筑工程专业设计证书书号：甲级 A144000133					
□市政工程（给水工程、排水工程、道路工程、桥梁工程）专业设计证书书号：甲级 A144000133					
□风景园林工程设计专项证书书号：甲级 A144000133					
□工程勘察综合类证书书号：甲级 B144000133					
注册师签章区					
项目负责人 Proj. Dir.	段彦球				
审 定 Approve	刘汉华				
专 业 Review	魏焕辉				
初审/校对 Check	郑芸				
专业负责人 Discipline Dir.	魏焕辉				
	胡雪				
设 计 Design					
制 图 Drawer					
建 设 单 位 Client	广州市花都区教育局				
工 程 名 称 Project	花都区职业技术学校实训中心建设项目  工程设计				
图 纸 名称 Title	暖通空调系统抗震支架吊装大样图(二)				
设计阶段 Drawing Status	施工图				
设计部门 Department	建筑二部	工程编号 Project No.	2023第210098		
专 业 Discipline	暖通	图 号 Drawing No.	H-DY-04		
版 本 Rev.	A	日 期 Date	2023.01		
电子文件名称 File Name					
版权所有，未经授权，不得复制。 RESERVED.					