


专业	审核	日期

D-3AP
引自综合用房配电柜

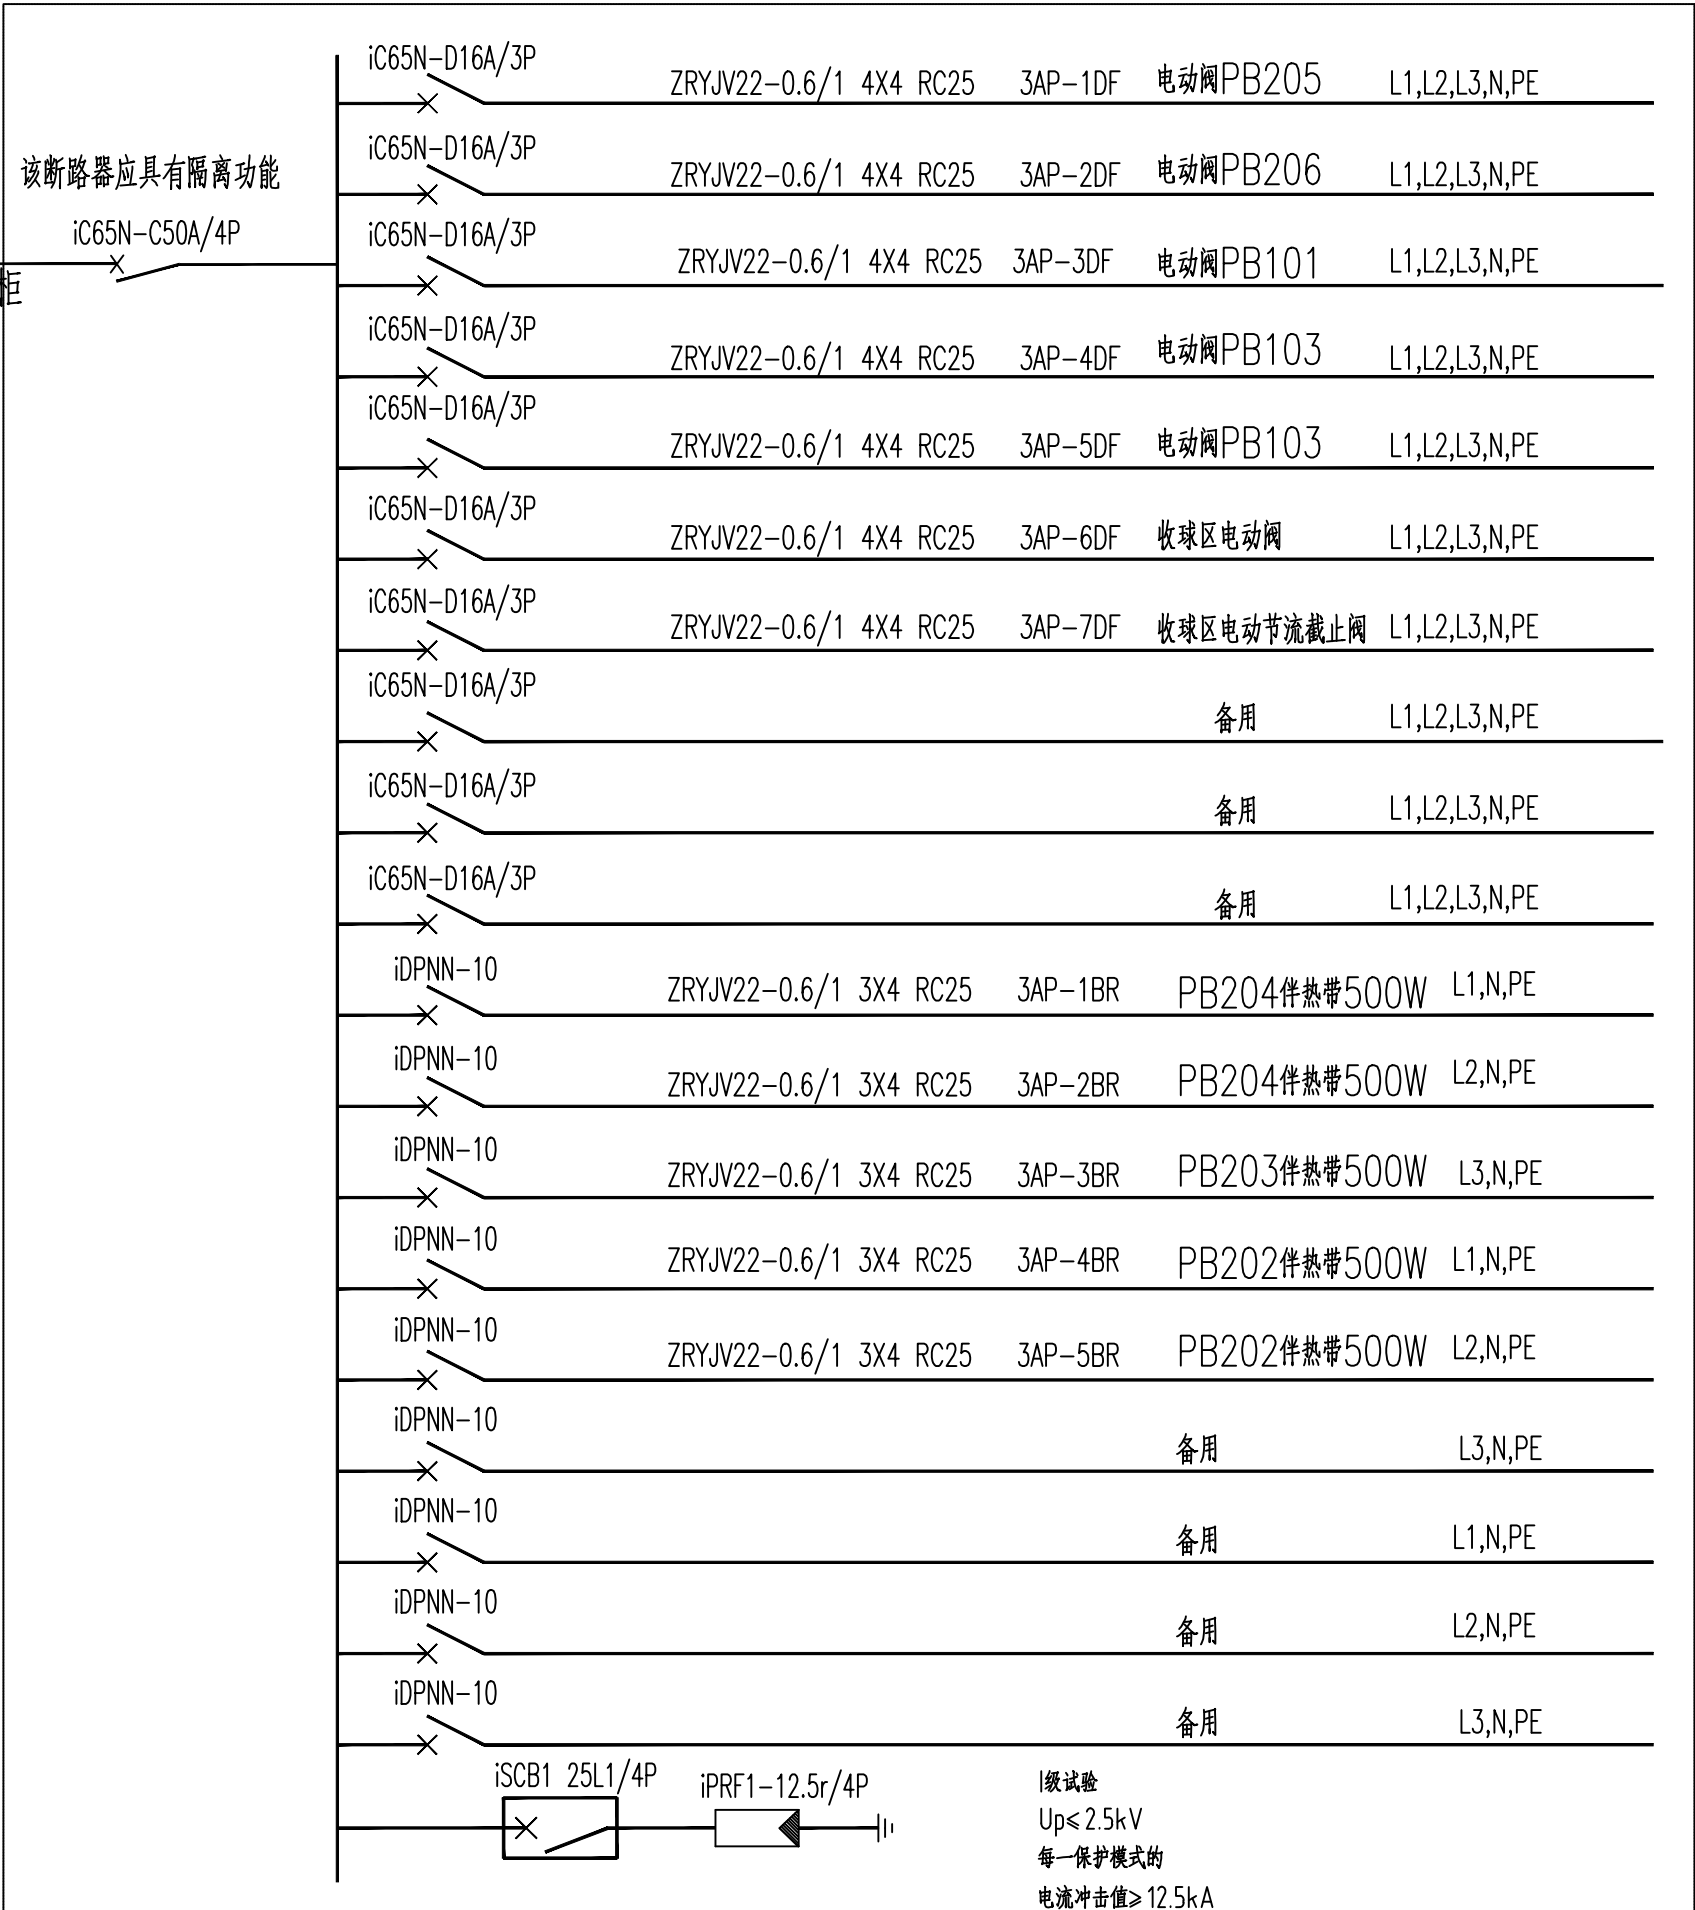

防爆配电箱系统图（3AP）
本图在本次设计范围内

<div></div> <div>中国市政工程华北设计研究总院有限公司</div> <div>North China Municipal Engineering Design & Research Institute Co.,Ltd.</div>					日期 Date	2023.7				
					阶段 Design Stage	施工图				
审核 Review	田再强		工程名称 Project	田心调压站扩容改造工程		工号 Project No.	2023-S-042-033			
校核 Check	蓝钦		设计项目 Design Item	田心调压站 工艺装置区		分号 Division No.	7-4			
设计 Design	金树奎		图 名 Drawing Name	3AP配电箱系统图		图号 Drawing No.	D-02			
绘图 Draw			项目负责 Project Person in Charge	杨帆		专业负责 Specialized Person in Charge	金树奎		版次 Version	A