


# 广医大番禺校区医学 模拟教育中心改造工程

设计专业：装修专业

设计图类：施工图

编制时间：2023年03月

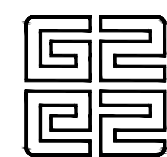

广州市第二装修有限公司

THE SECOND ARCHITECTURAL DECORATION COMPANY OF GUANGZHOU









暖通	工艺
给排水	通讯
建筑	电气
总图	结构

# 施工说明三

- 11、重型设备和有振动荷载的设备严禁安装在吊顶工程的龙骨上。
- 12、本设计文件是基于完全按建安竣工图及现场测绘进行设计条件的，如现场拆除后出现与实际明显不符的现状时，必须通知我司，我司再另补修改通知。
- 13、图中未详尽之处，需严格按照国家现行“工程施工及验收规范”执行。

## ■其他说明：

- 1、施工时，以现场尺寸为准。施工前必须复核现场和放线，差值范围50mm需要与设计师联系。
- 2、涉及鉴定和加固非本次设计范围，由业主另行委托。
- 3、所有室内落地玻璃隔断应在1.2米高贴100mm宽磨砂即时贴防撞条警示条。
- 4、项目装修如改变原有建筑的功能、外立面、面积、节能等，应执行现行规范为施工图设计依据；建设单位应向相关行政主管部门完成报建，审批等事项。

本项目外立面改变情况说明：☐ a. 无改变 ☒ b. 有改变, 详见外立面施工图


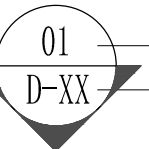

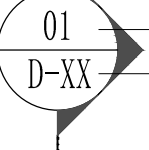
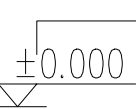
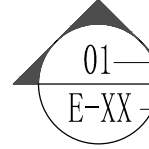

本项目建筑面积改变情况说明：☒ a. 无改变 ☐ b. 有改变, 详见平面施工图








本项目节能设计改变情况说明：☒ a. 无改变 ☐ b. 有改变, 详见平面施工图
- 5、本项目是否包含电气、给排水、暖通专业的消防设计：☒ a. 含 ☐ b. 不含

5.1 ☒ 含设备专业消防设计，具体详见各专业施工图；

5.2 ☐ 不含设备专业消防设计，建设单位或施工单位应委托专业公司根据室内装修图纸对设备消防进行二次设计，具体由建设单位与施工单位协调。
- 6、涉及鉴定和加固非本次设计设计范围，由业主另行委托。
- 7、二次装修设计范围的不改变原来建筑物结构及建筑设施、防火分区、防火设施、防火门宽度及等级、无障碍设计。
- 8、本工程所涉及重型设备和有振动荷载的设备严禁安装在吊顶工程的龙骨上。

## ■基本图例：


图名		大样索引号		
图纸序号	 <b>XXX平面布置图</b> 1:xxx	比例		大样序号(字母)
		图纸内容		图纸号
图纸序号	 <b>XX立面图/大样图</b> 1:XX	比例		剖切符号
索引图号		图纸内容		大样序号(字母)
图纸号			图纸号	
建筑编号		楼层编号		
XX-XX-PXX		序号		
		图纸类别(代表平面图)		
建筑编号		楼层编号		
XX-XX-EXX		序号		
		图纸类别(代表立面图)		
建筑编号		XX-D-01	序号	
		图纸类别(代表大样图)		
如果某一类别图纸有多页，可以延续号，例如：E02、E03、E04等。				
标高符号		立面索引符号		其他
				天花图例详见天花图。
断线符号		图号		安装专业图符号详见安装专业图。
		图纸号		
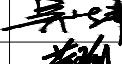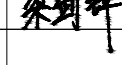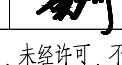
<div><b>广州市第二装修有限公司</b> GUANGZHOU DI-ER DECORATION LTD. 国家一级施工企业、甲级设计资质</div> <div>建筑装饰工程设计专项甲级：A144011403</div>						建设单位	广州医科大学	设计阶段	施工图		
设 计	黄 瑜		项目负责人	周曦滨		工程名称	广医大番禺校区 医学模拟教育中心改造工程	图 号	CON-04		
制 图	王 玲		审 核	吴 炜		图 纸	施工说明(三)	版 别	第二版		
校 核	梁剑锋		专业负责人	黄 瑜		名 称		规格 A2 比例			
						声明：图纸版权属本公司所有，未经许可，不得翻印复制作为其他工程之用；图纸未经建设行政主管部门批准及未通过施工图审查不得用于施工。					
						出图日期					
						2023. 03					



# 装饰材料一览表

楼层	房间名称	楼地面		墙面		天花			备注
		楼地面	耐火等级	墙面	耐火等级	天花	耐火等级	吊顶高度 (mm)	
首层	接待大厅	10mm厚800X800灰色大理石	A级	轻钢龙骨+金属复合墙板 (5.0厚) +1.2mm厚黑色拉丝不锈钢踢脚线	A级	1200×600×2mm厚防锈铝扣板	A级	4000	
	门口阶梯、新增电梯井	30mm厚1200X600灰麻石+4.0厚灰麻石 (梯级面板) +15厚灰麻石 (梯级侧板)	A级	外墙墙砖 (100×100×10) (防水处理)	A级	-			
	学生过道	-		无机涂料	A级	-			
二层	传染病房/隔离ICU、模拟ICU、模拟产房	3mm自流平+2mm厚抗菌同质透心PVC地板胶 (卷材)	B1级	12mm硅玻钙板+6mm不燃抗菌洁净板+上翻100mm抗菌同质透心PVC地板胶踢脚	A级	1200×600×2mm厚防锈铝扣板	A级	3000	
	新生儿洗浴室、传染洗手区	10mm厚1200X196木纹地砖 (防水处理)	A级	12mm硅玻钙板+防水内墙 (6mm不燃抗菌洁净板) +上翻100mm抗菌同质透心PVC地板胶踢脚	A级	1200×600×2mm厚防锈铝扣板	A级	3000	
	传染区淋浴间、传染区卫生间、老年病房卫生间	10mm厚600X600防滑地砖 (防水处理)	A级	10mm厚墙砖300X600	A级	600×600×2mm厚防锈铝扣板	A级	3000	
	待产房、老年病房、技能实训室、新生儿病房、儿科病房、妇科检查室、心肺听诊技能训练室、模拟病房、智慧教室、操作间、家属休息室、治疗室、更衣室	10mm厚1200X196木纹地砖	A级	12mm硅玻钙板+6mm不燃抗菌洁净板+1.2mm厚黑色拉丝不锈钢踢脚线	A级	1200×600×2mm厚防锈铝扣板	A级	3000	
	二楼入户大厅、护士站、过道	800X800地砖 (PVC纹理)	A级	轻钢龙骨+金属复合墙板 (5.0厚) +1.2mm厚黑色拉丝不锈钢踢脚线	A级	1200×600×2mm厚防锈铝扣板	A级	3000	
	无障碍电梯室、设备间、储物间	10mm厚600X600防滑地砖	A级	无机涂料+50mm高与地砖一致踢脚线	A级	楼板底刷无机涂料	A级	-	
	卫生间	10mm厚600X600防滑地砖 (防水处理)	A级	10mm厚墙砖300X600	A级	1200×600×2mm厚防锈铝扣板	A级	3000	
	消防前室、阳台	10mm厚600X600防滑地砖 (防水处理)	A级	10mm厚100X100外墙场砖 (米白色) (防水处理)	A级	1200×600×2mm厚防锈铝扣板	A级	3000	
三层	麻醉复苏室	10mm厚800X800地砖 (PVC纹理) (防水处理)	A级	12mm硅玻钙板+6mm不燃抗菌洁净板+1.2mm厚黑色拉丝不锈钢踢脚线	A级	1200×600×2mm厚防锈铝扣板	A级	2800	
	模拟手术室、外科手术室	3mm自流平+2mm厚抗菌同质透心PVC地板胶 (卷材)	B1级	12mm硅玻钙板+6mm不燃抗菌洁净板+上翻100mm抗菌同质透心PVC地板胶踢脚	A级	304不锈钢板1.2mm厚烤白色漆	A级	2800	
	洗手区	10mm厚800X800地砖 (PVC纹理)	A级	12mm硅玻钙板+6mm不燃抗菌洁净板 (防水处理) +1.2mm厚黑色拉丝不锈钢踢脚线	A级	1200×600×2mm厚防锈铝扣板	A级	2800	
	技能实训室、中医基础实验室、中医临床实验室、口腔医学设备室、腔镜培训中心、院外急救平台、应急教授实验室、院内急救实训室、作综合急救情景实训室、康复技能训练室、	10mm厚1200X196木纹地砖	A级	12mm硅玻钙板+6mm不燃抗菌洁净板+1.2mm厚黑色拉丝不锈钢踢脚线	A级	1200×600×2mm厚防锈铝扣板	A级	2800	
	煎药室、外科准备室、更衣室、换鞋区	10mm厚800X800地砖 (PVC纹理)	A级	12mm硅玻钙板+6mm不燃抗菌洁净板+1.2mm厚黑色拉丝不锈钢踢脚线	A级	1200×600×2mm厚防锈铝扣板	A级	2800	
	口腔医学仿真技术试验室	10mm厚1200X196木纹地砖 (防水处理)	A级	12mm硅玻钙板+防水内墙 (6mm不燃抗菌洁净板) +1.2mm厚黑色拉丝不锈钢踢脚线	A级	1200×600×2mm厚防锈铝扣板	A级	2800	
	三楼入户大厅、护士站、过道	10mm厚800X800地砖 (PVC纹理)	A级	轻钢龙骨+金属复合墙板 (5.0厚) +1.2mm厚黑色拉丝不锈钢踢脚线	A级	1200×600×2mm厚防锈铝扣板	A级	2800	
	中心办公室、教师办公室	10mm厚1200X196木纹地砖	A级	无机涂料+1.2mm厚黑色拉丝不锈钢踢脚线	A级	1200×600×2mm厚防锈铝扣板	A级	2800	
	院外急救场景	20mm厚200X200广场砖 (白色) (防水处理)	A级	10mm厚100X100外墙场砖 (米白色) (防水处理)	A级	-		-	
	库房、无障碍电梯室、设备间、储物间	10mm厚600X600防滑地砖	A级	无机涂料 (防水处理) +1.2mm厚黑色拉丝不锈钢踢脚线	A级	楼板底刷无机涂料	A级	-	
	卫生间	10mm厚600X600防滑地砖 (防水处理)	A级	10mm厚墙砖300X600	A级	1200×600×2mm厚防锈铝扣板	A级	2800	
	消防前室、阳台	10mm厚600X600防滑地砖 (防水处理)	A级	10mm厚100X100外墙场砖 (米白色) (防水处理)	A级	1200×600×2mm厚防锈铝扣板	A级	2800	

 <b>广州市第二装修有限公司</b> GUANGZHOU DI-ER DECORATION LTD. 国家一级施工企业、甲级设计资质				建设单位 广州医科大学		设计阶段 施工图	
建筑装饰工程设计专项资质：A1440011403				工程名称 广医大番禺校区 医学模拟教育中心改造工程		图 号 CON-05	
设 计	黄 瑜	项目负责人	周曦滨	图 纸	版 别		
制 图	王 玲	审 核	吴 炜	图 纸	版 别		
校 核	梁剑锋	专业负责人	黄 瑜	图 纸	版 别		
				名 称	装饰材料一览表		
				出图日期	2023.03		
声明：图纸版权属本公司所有，未经许可，不得翻印复制作为其他工程之用；图纸未经建设行政主管部门批准及未通过施工图审查不得用于施工。							














总图			建筑		给排水			暖通	
结构			电气		通讯			工艺	

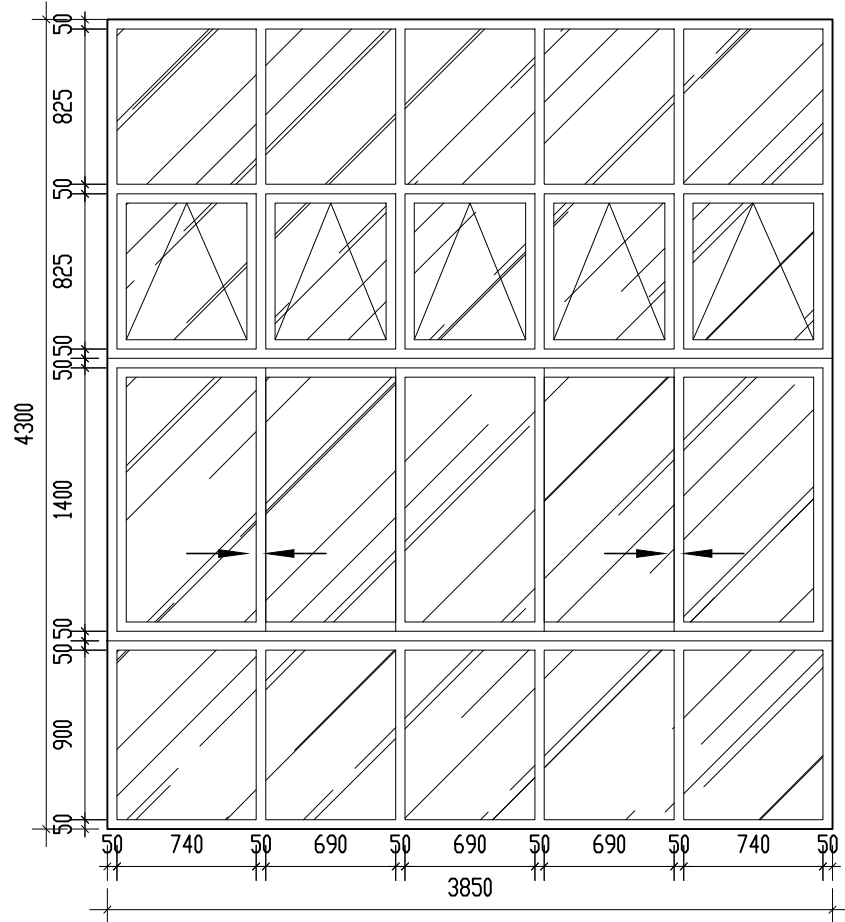


窗编号	原建筑窗C3843
尺寸	3850X4300
名称	玻璃窗
五金配件	拉丝不锈钢
数量	1

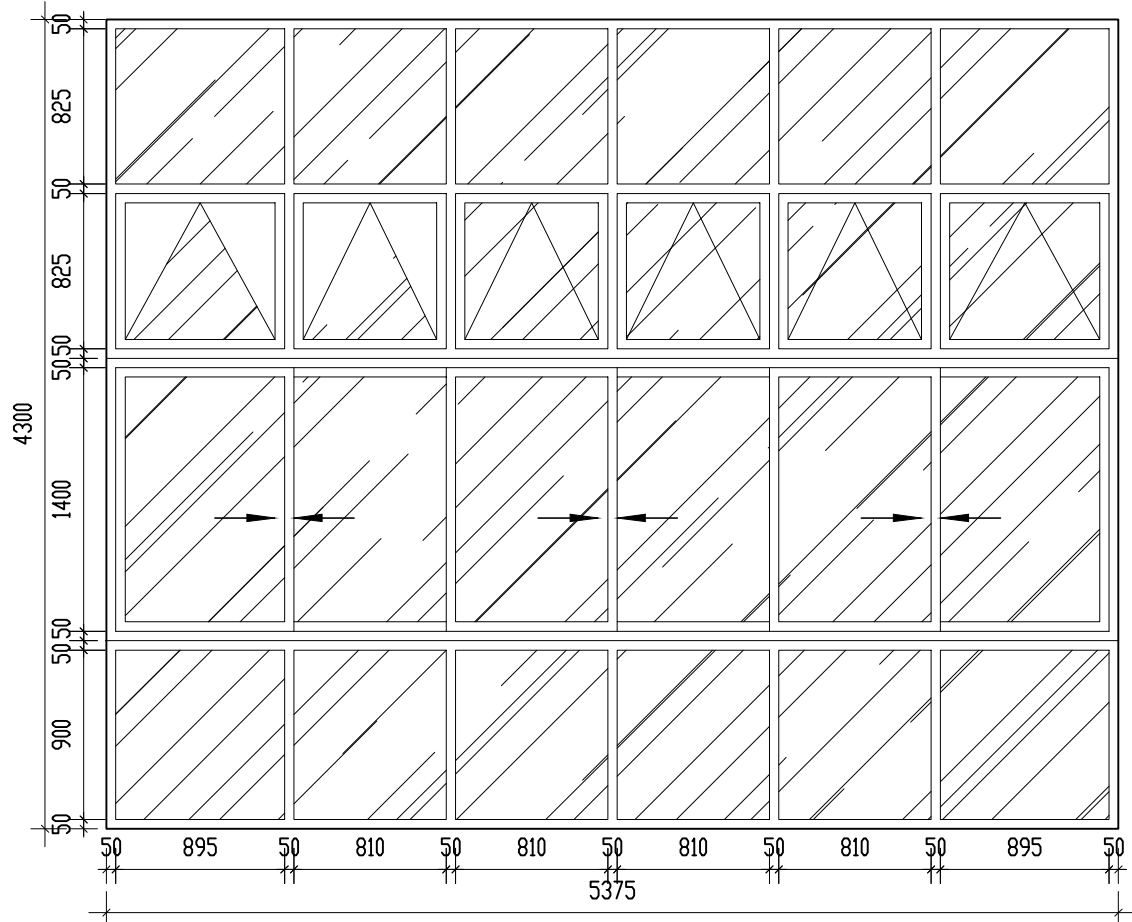


窗编号	原建筑窗C5343 (a)
尺寸	5375X4300
名称	玻璃窗
五金配件	拉丝不锈钢
数量	1

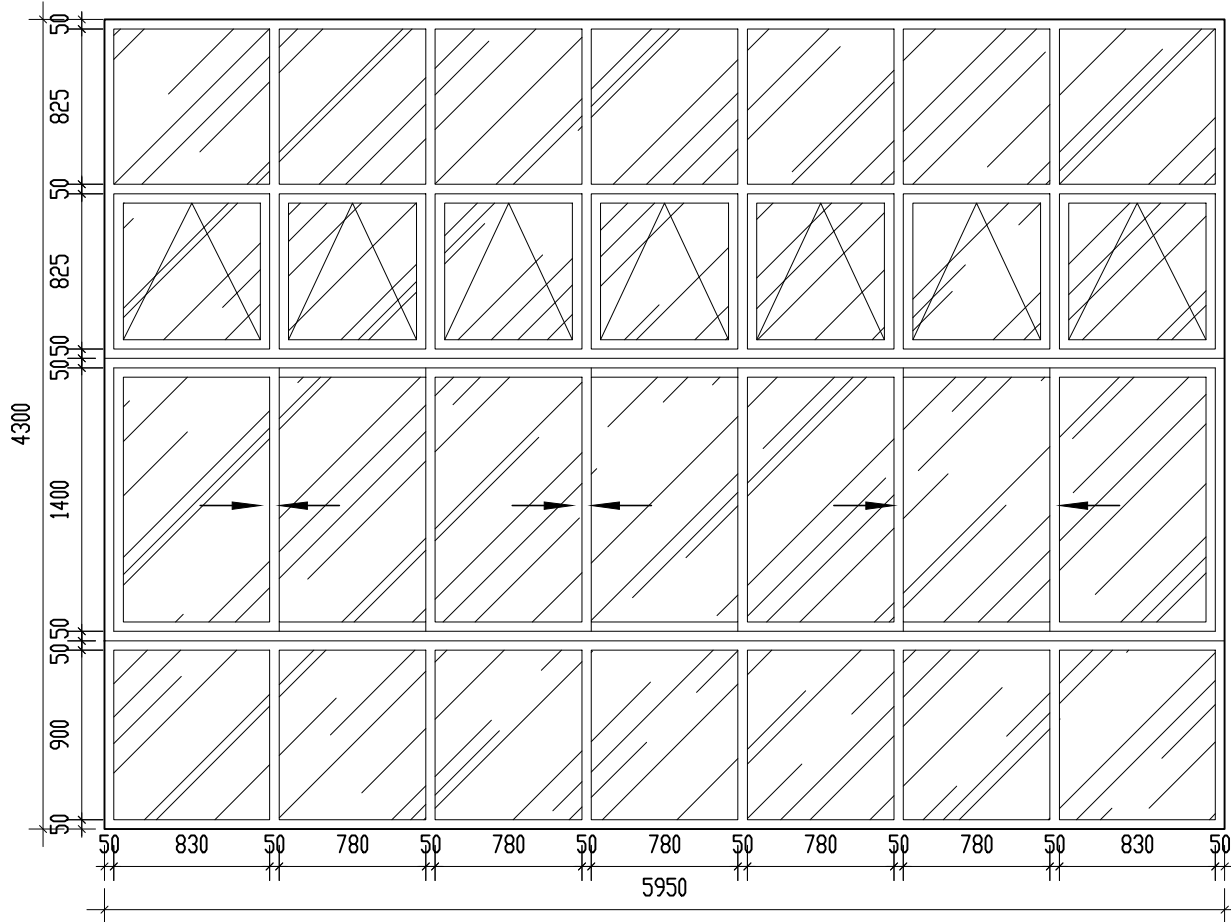


窗编号	原建筑窗C5943
尺寸	5950X4300
名称	玻璃窗
五金配件	拉丝不锈钢
数量	1

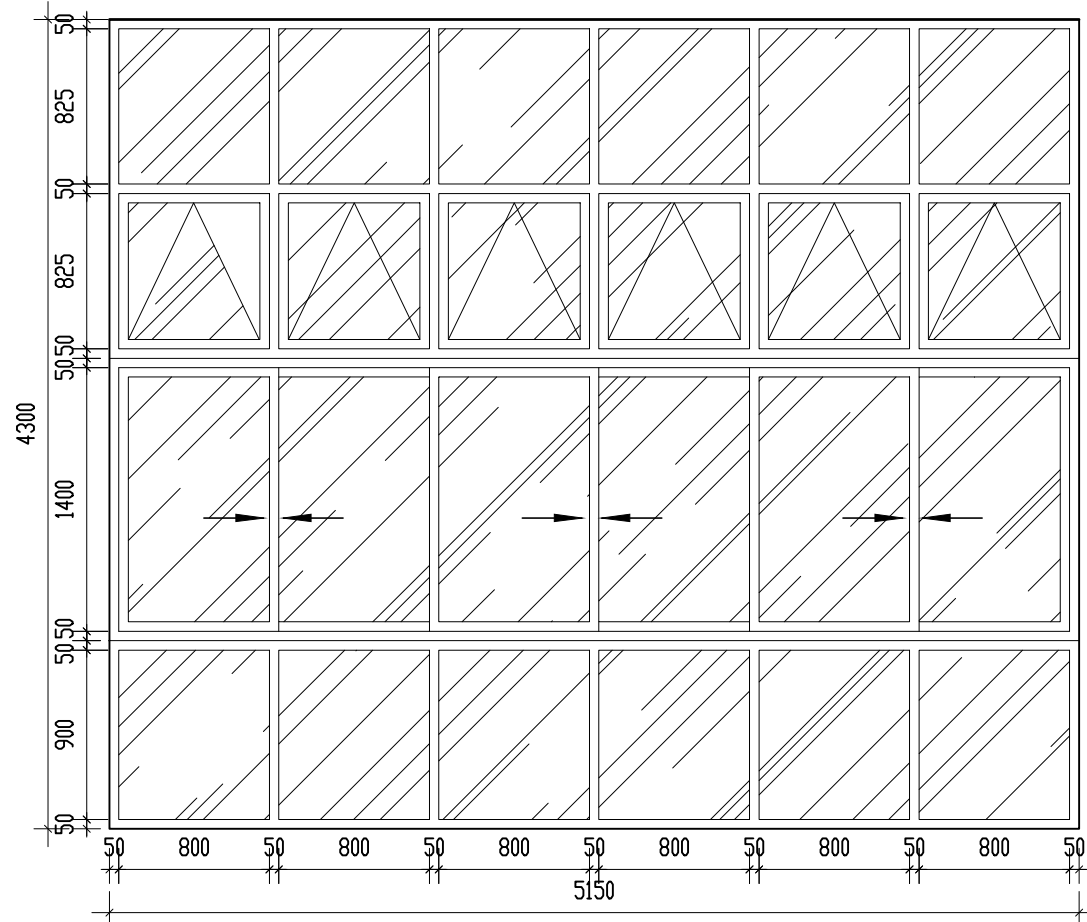


窗编号	原建筑窗C5143
尺寸	5150X4300
名称	玻璃窗
五金配件	拉丝不锈钢
数量	2

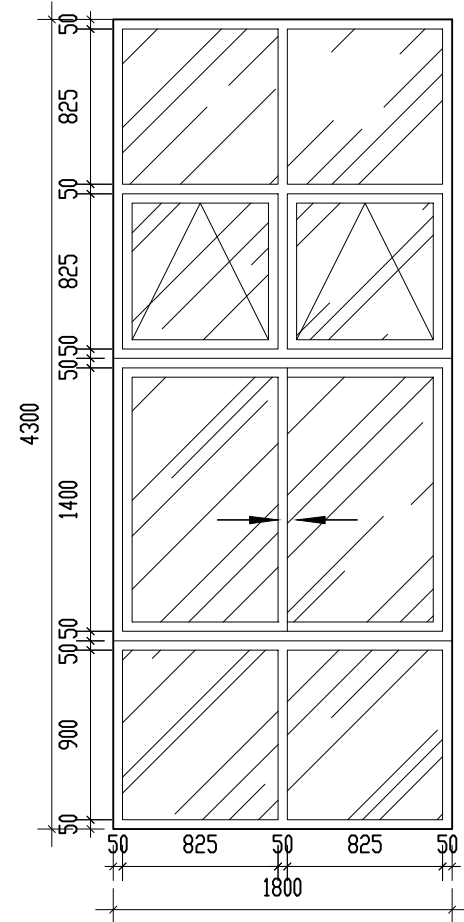


窗编号	原建筑窗C1843
尺寸	1800X4300
名称	玻璃窗
五金配件	拉丝不锈钢
数量	3

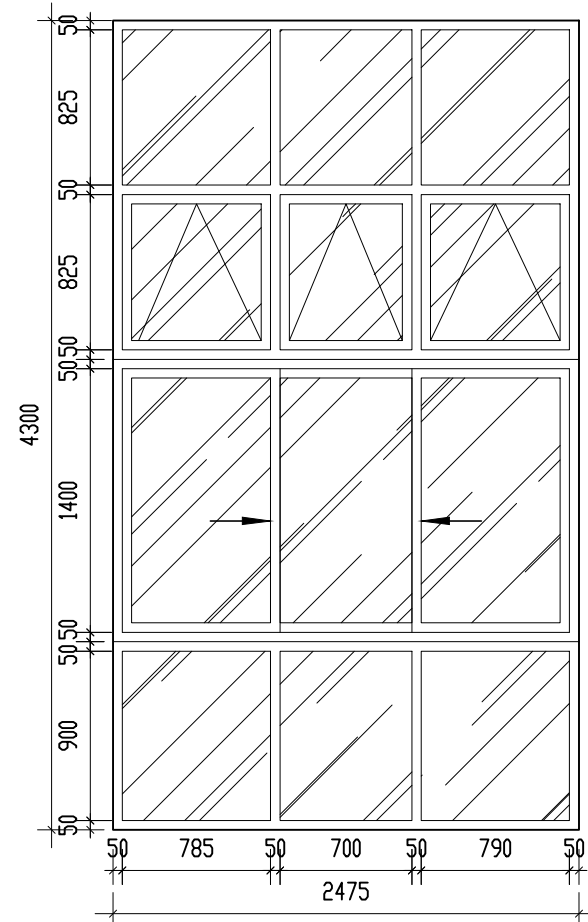


窗编号	原建筑窗C2443
尺寸	2475X4300
名称	玻璃窗
五金配件	拉丝不锈钢
数量	2

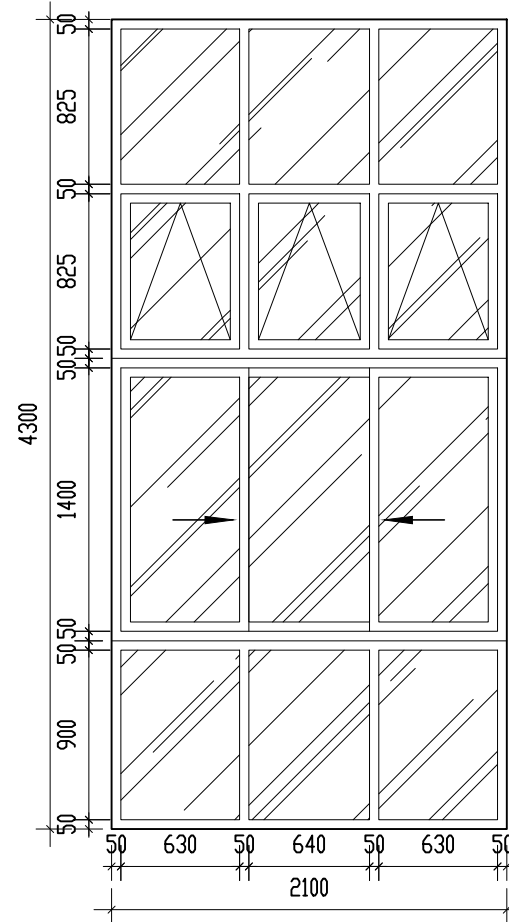

窗编号	原建筑窗C2143
尺寸	2100X4300
名称	玻璃窗
五金配件	拉丝不锈钢
数量	2

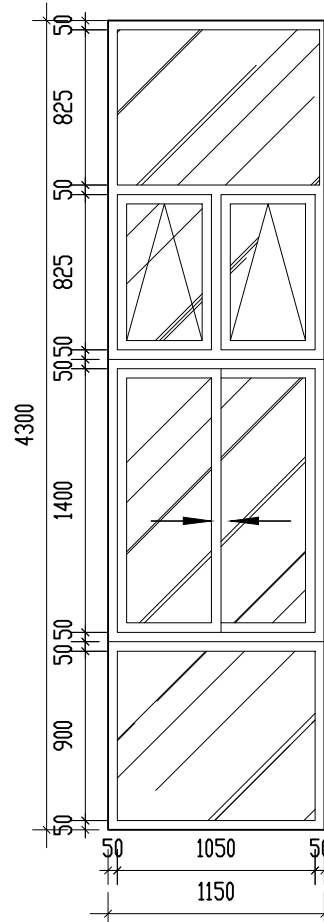

窗编号	原建筑窗C1143
尺寸	1150X4300
名称	玻璃窗
五金配件	拉丝不锈钢
数量	1

 <b>广州市第二装修有限公司</b> GUANGZHOU DIHER DECORATION, LTD. 国家一级建造师、甲级设计资质				建筑装饰工程设计专项甲级：A144011403		建设单位 广州医科大学		设计阶段 施工图	
设计 黄瑜				项目负责人 周曦滨		工程名称 广医大番禺校区 医学模拟教育中心改造工程		图 号 C-04	
制图 王玲				审核 吴炜		图 纸 窗表图-04		版 别 第二版	
校核 梁剑锋				专业负责人 黄瑜		名 称 窗表图-04		规格 A2 比例 1:40	
								出图日期 2023.03	
声明：图纸版权归本公司所有，未经许可，不得翻印复制作为其他工程之用；图纸未经建设行政主管部门批准及未通过施工图审查不得用于施工。									

[illegible]



① UIM盖板型吊顶变形缝（铝单板）大样图 1:5

② 窗帘盒大样图 1:10

③ 2层阳台铝板天花节点图 1:10

④ IL2盖板型墙面变形缝（金属复合墙板）大样图 1:5


⑤窗台石通用节点图 1:2

⑥窗台石通用节点图 1:2

⑦ 抗菌同质透心PVC地板胶节点图 1:2

⑧ FDM盖板型地面变形缝（地砖）大样图 1:5

③ 门槛石通用大样图 1:2

<div></div> <div>广州市第二装饰有限公司 GUANGZHOU DI-ER DECORATION LTD. 国家一级施工企业、甲级设计资质</div> <div>建筑装饰工程设计专项甲级：A144011403</div>					建设单位	广州医科大学	设计阶段	施工图
					工程名称	广医大番禺校区 医学模拟教育中心改造工程	图 号	DY-01
设 计	黄 瑜	项目负责人	周曦滨	周曦滨	图 纸 医学模拟教育中心改造工程 大样图	版 别	第二版	
制 图	王 玲	审 核	吴 炜	吴炜		规格 A2	比例	
校 核	梁剑锋	专业负责人	黄 瑜	黄瑜		出图日期	2023.03	
声明：图纸版权归本公司所有，未经许可，不得翻印复制作为其他工程之用；图纸未经建设行政主管部门批准及未通过施工图审查不得用于施工。								






①消防栓隐藏门大样 1:5


③ 公共卫生间洗手盆大样 1:10

## ② 消防栓隐藏门大样 1:5


④ 不锈钢盖板d大样 1:5

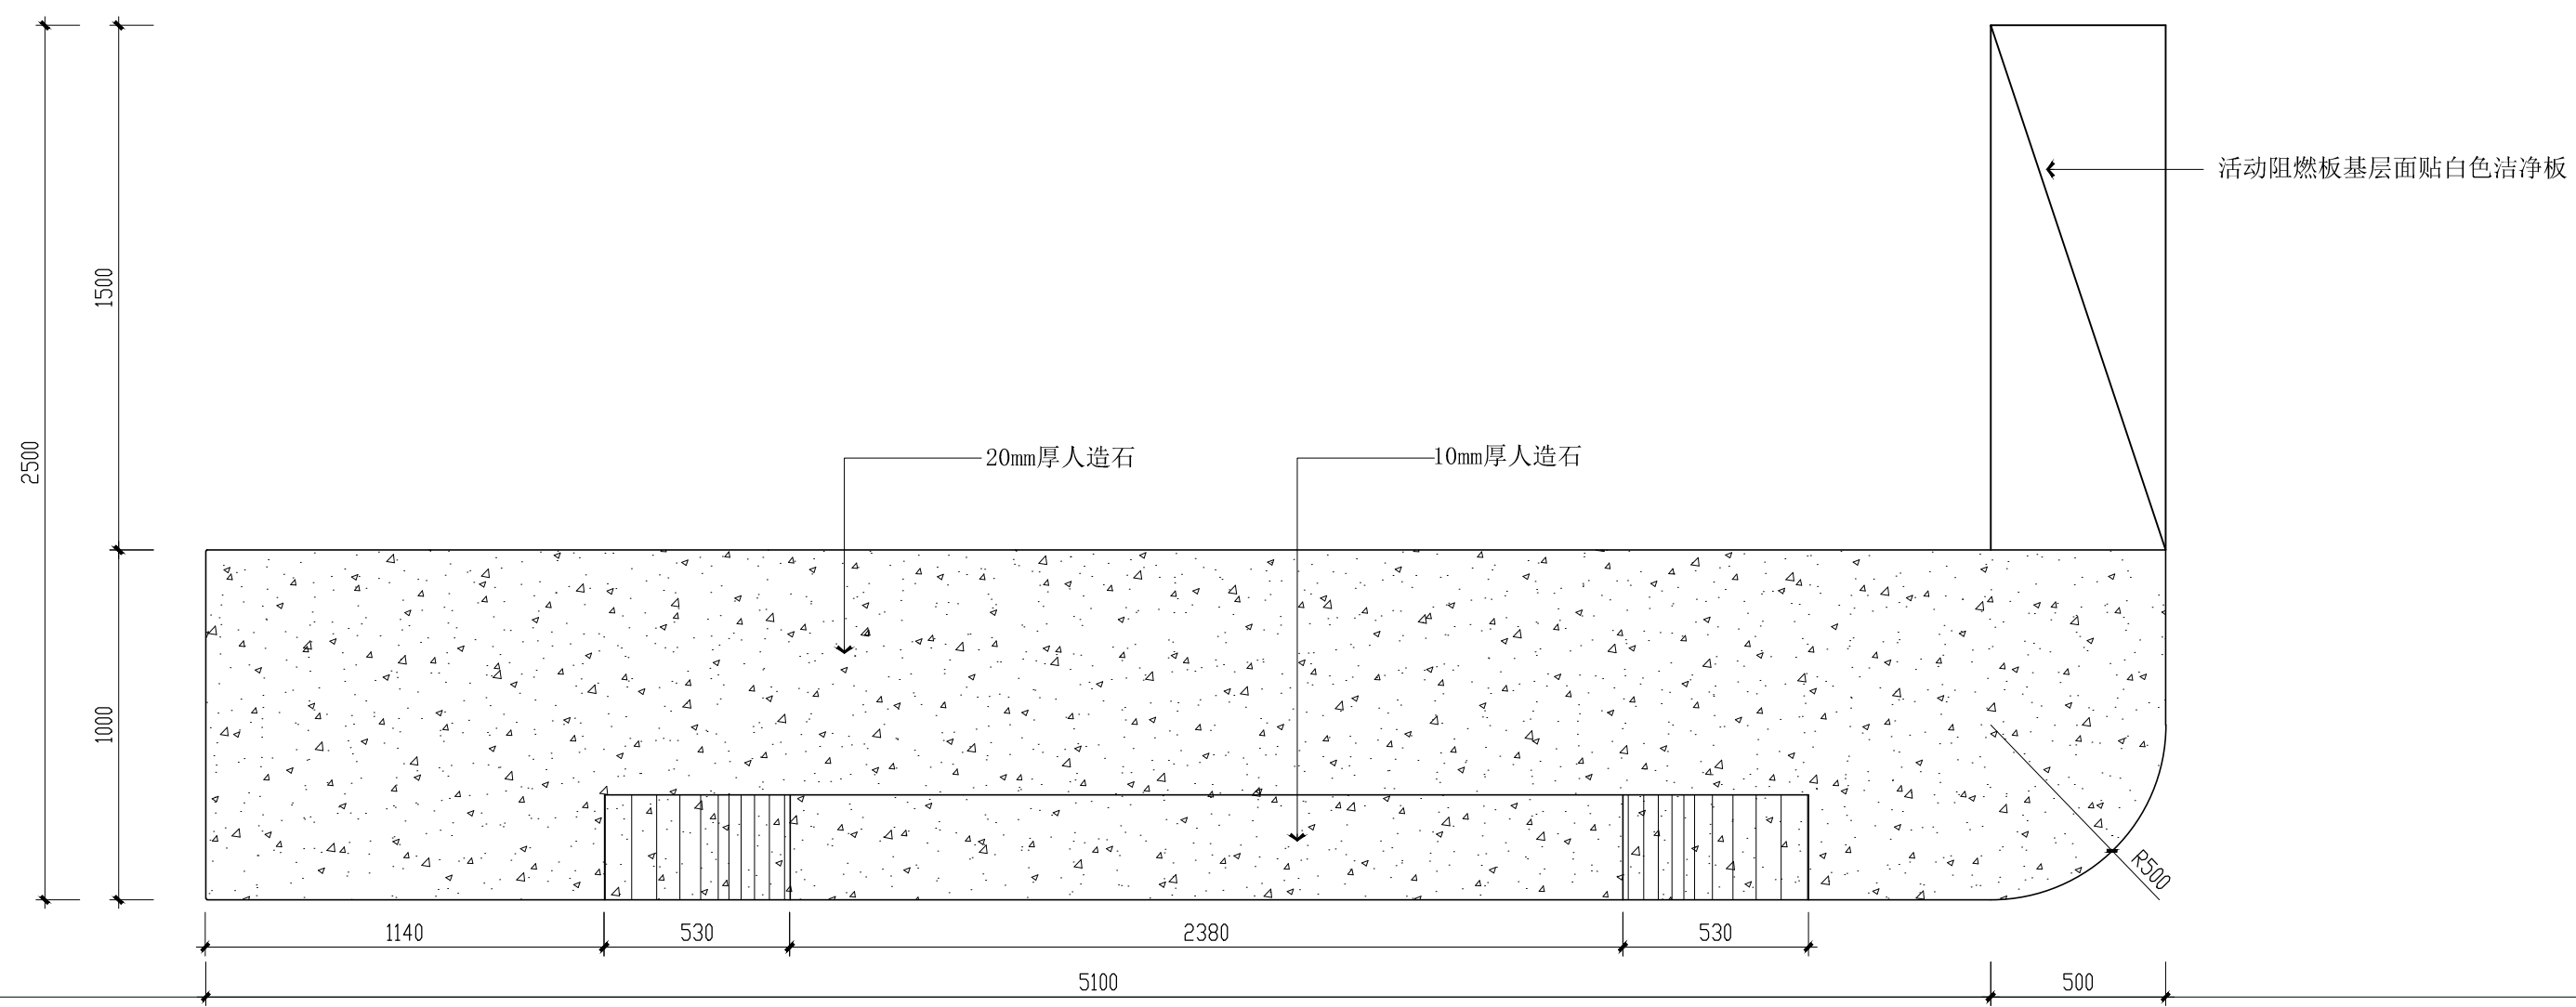


① 前台平面图 1:20

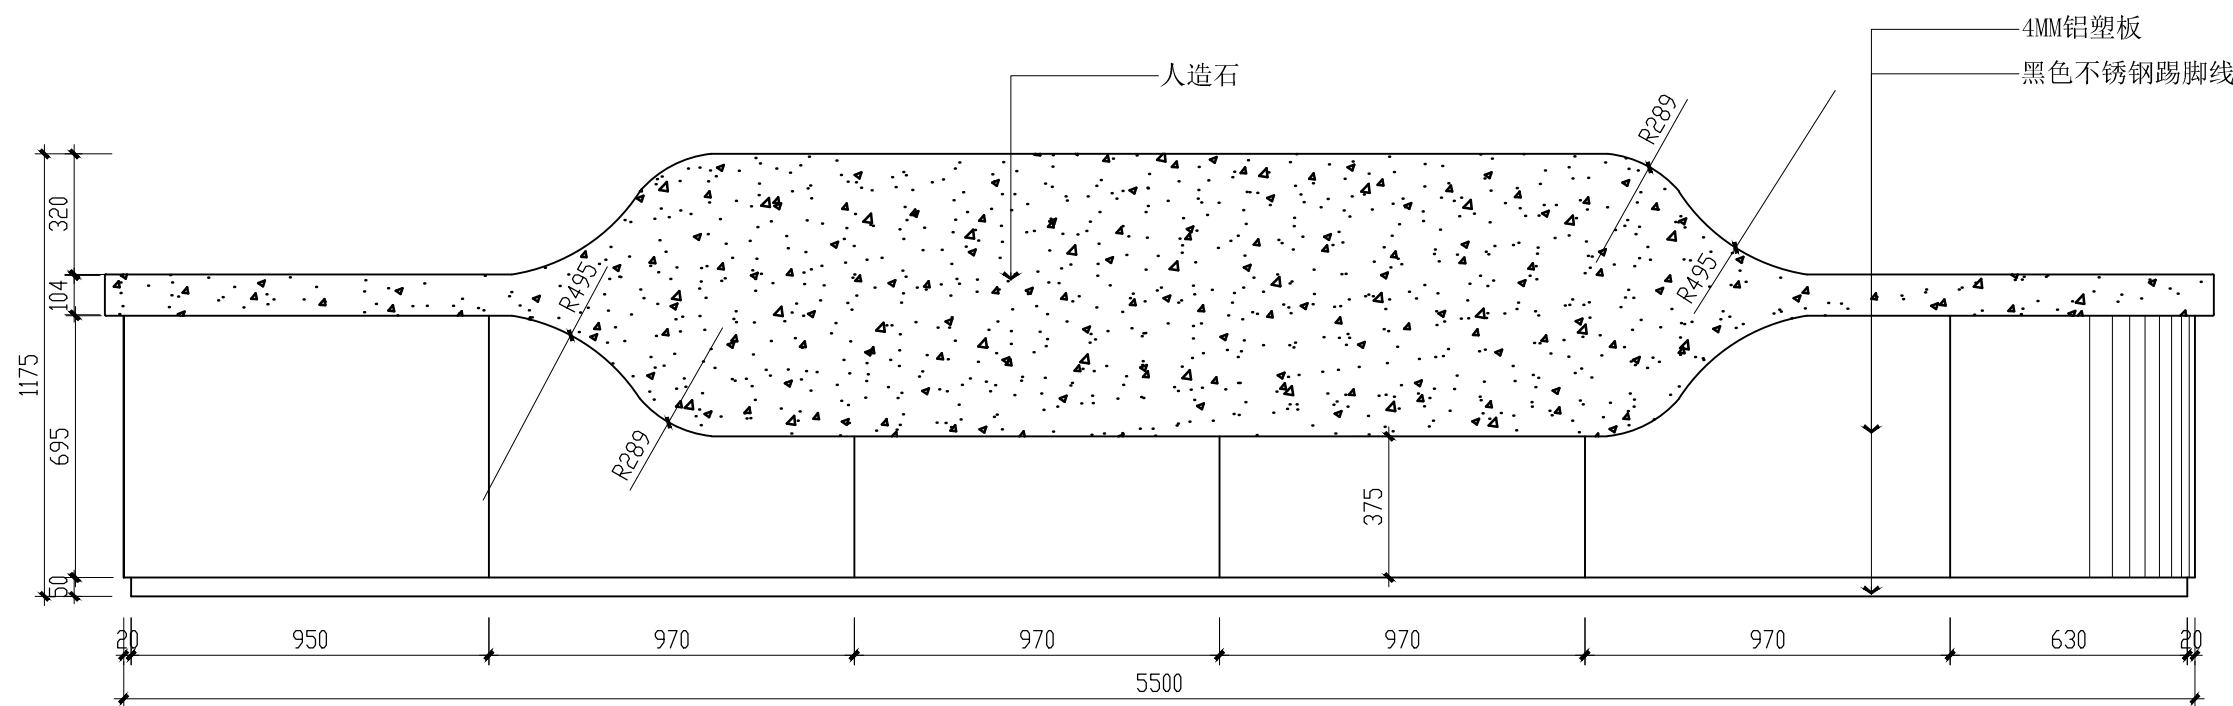


③ 前台正视图 1:20

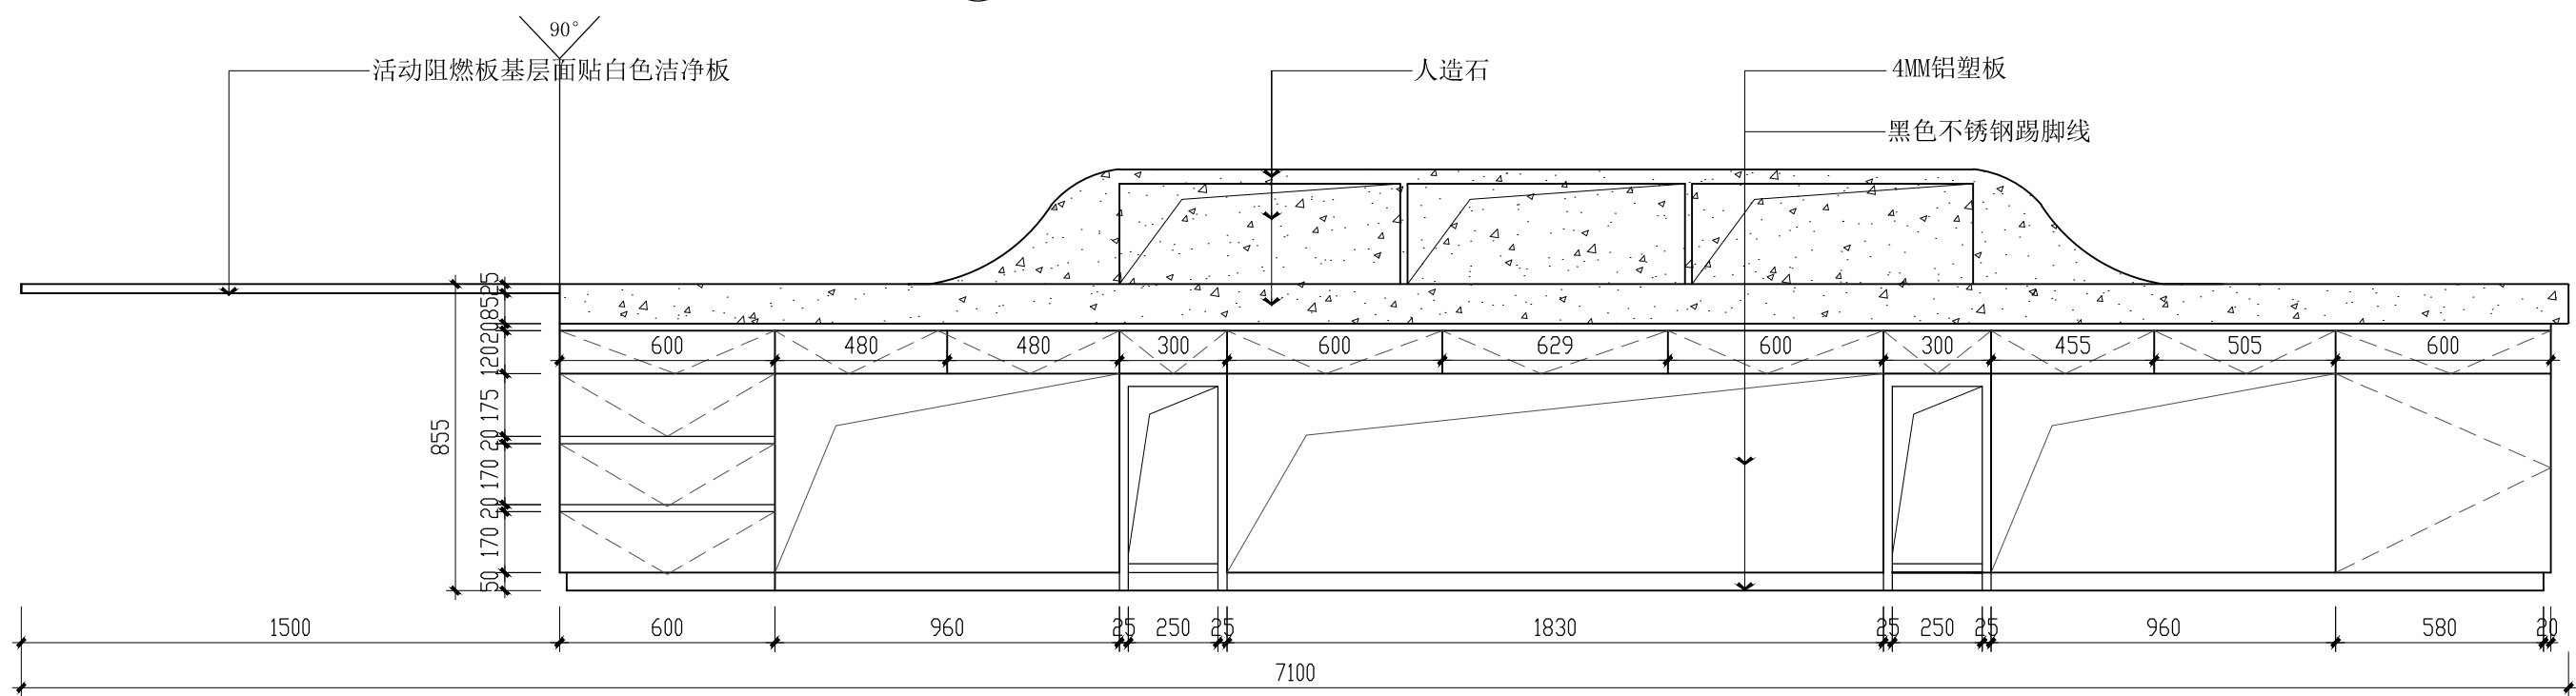


05 前台内部结构展开图 1:20

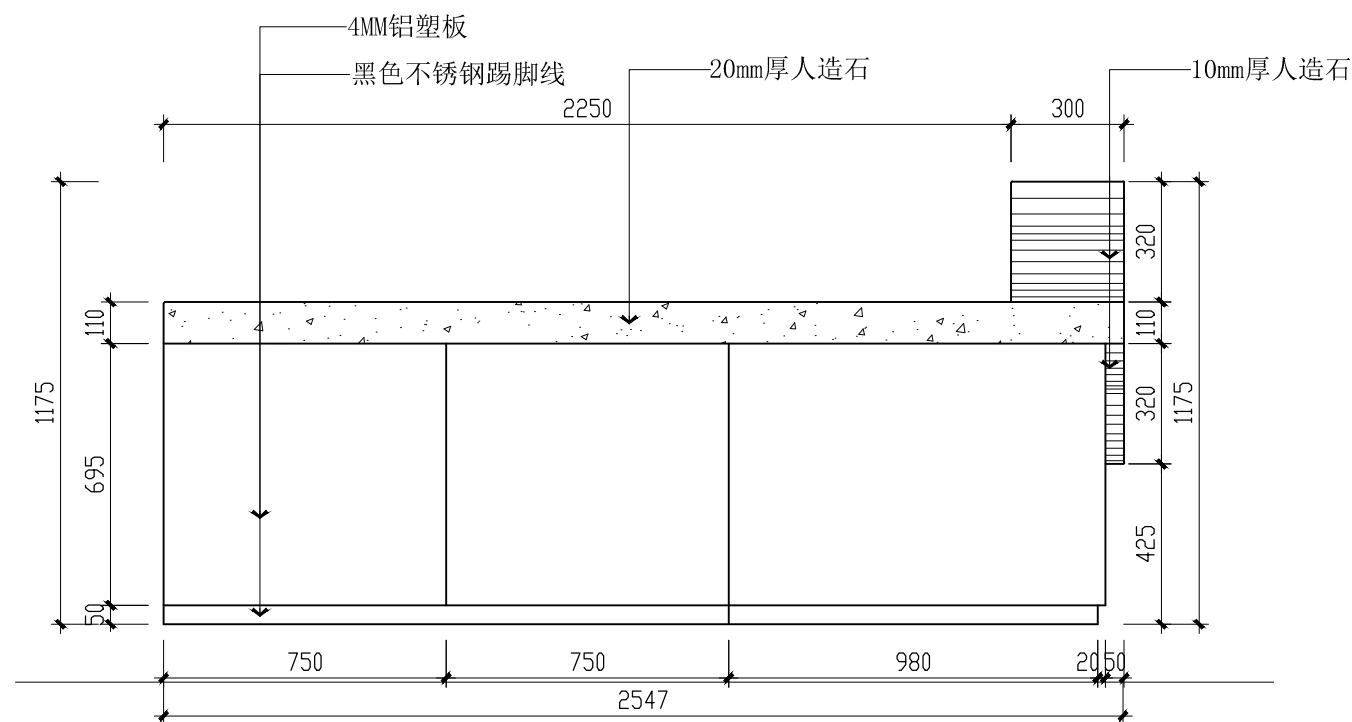

② 前台左视图 1:20

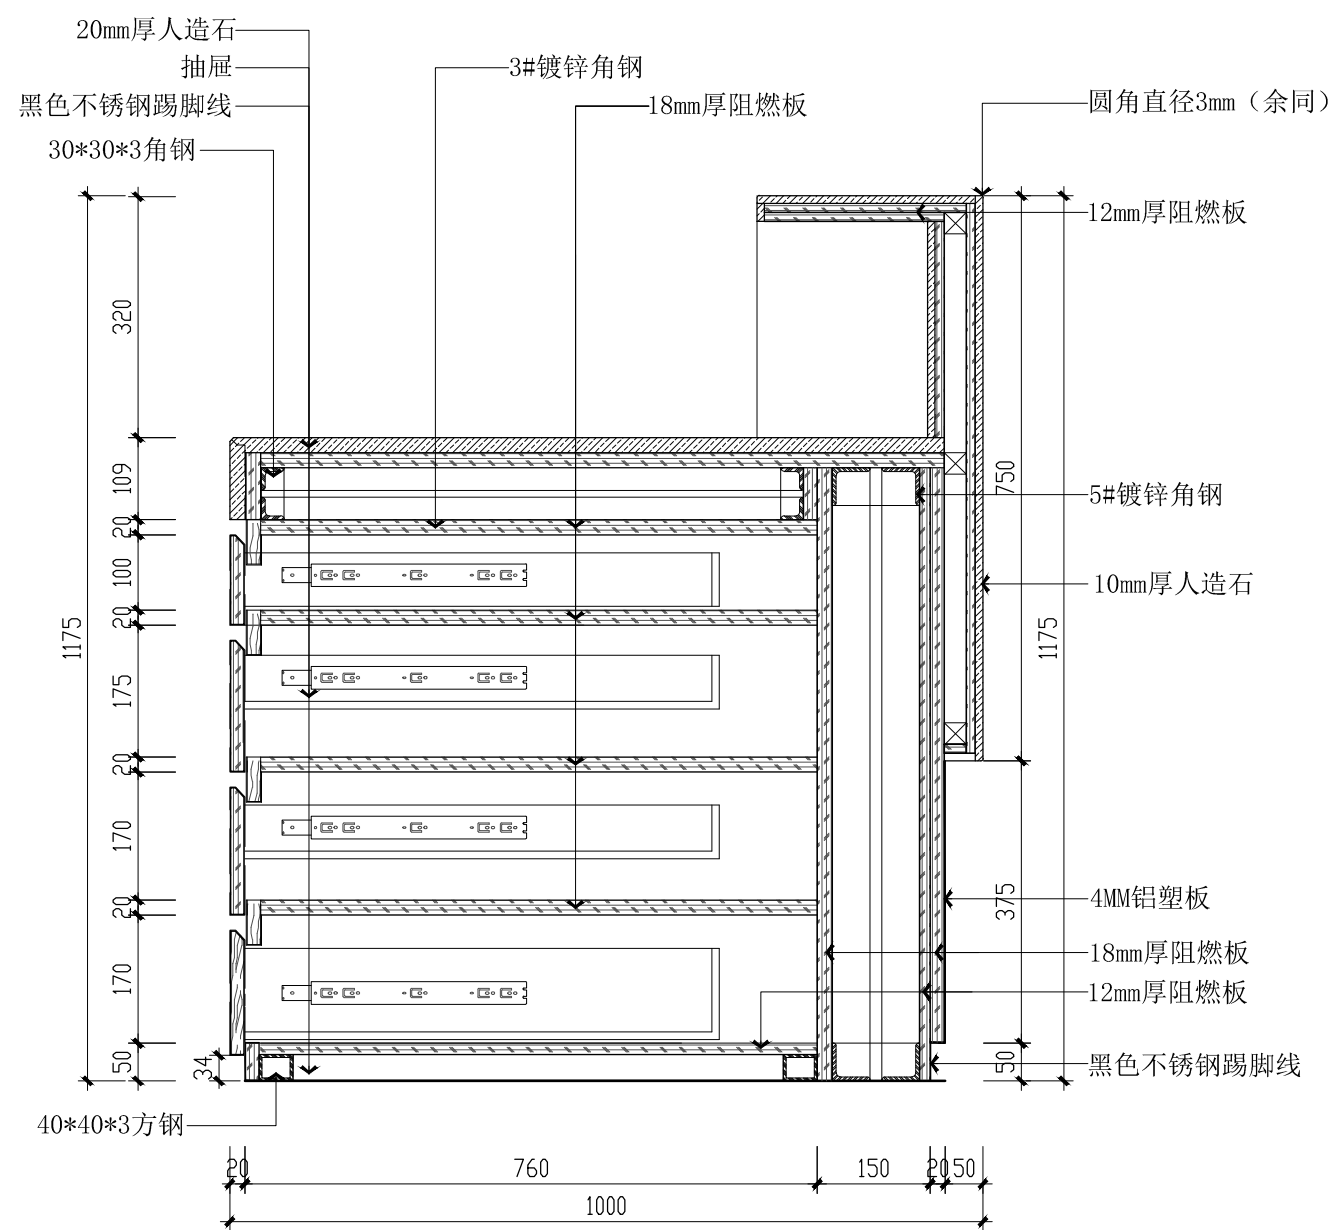





④ 前台剖面图 1:10

<div></div> <div>广州市第二装饰工程有限公司 GUANGZHOU DIER DECORATION LTD. 国家一级建造师、甲级装饰资质</div> <div>建筑装饰工程设计专项甲级：A144001403</div>					建设单位		广州医科大学		设计阶段		施工图	
<div>设计 黄瑜</div> <div>制图 王玲</div> <div>校核 梁剑锋</div>					<div>项目负责人 周曦滨</div> <div>审核 吴炜</div> <div>专业负责人 黄瑜</div>		<div>工程名称</div> <div>广医大番禺校区 医学模拟教育中心改造工程</div> <div>护士站大样图</div>		图 号		DY-04	
									版 别		第二版	
									规格 A2		比例	
							出图日期		2023.03			
声明：图纸版权属本公司所有，未经许可，不得翻印复制作为其他工程之用；图纸未经建设行政主管部门批准及未通过施工图审查不得用于施工。												







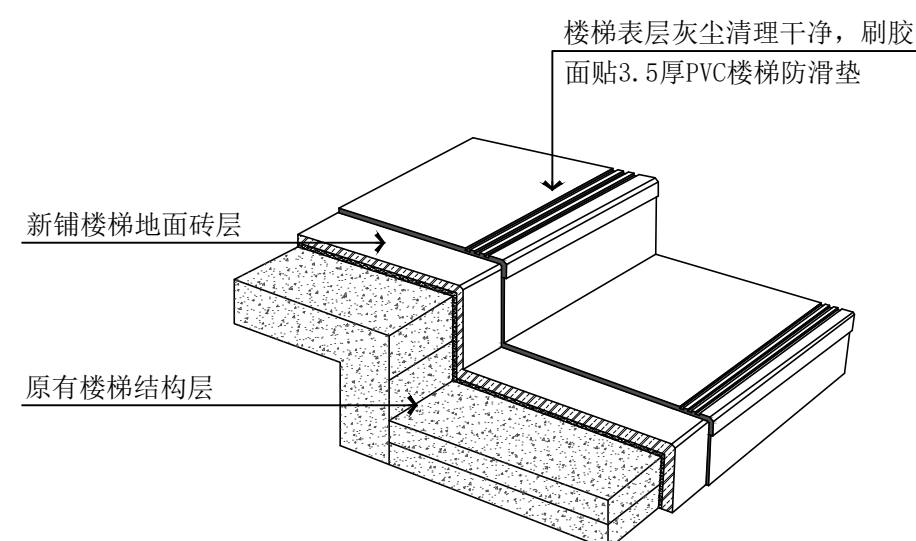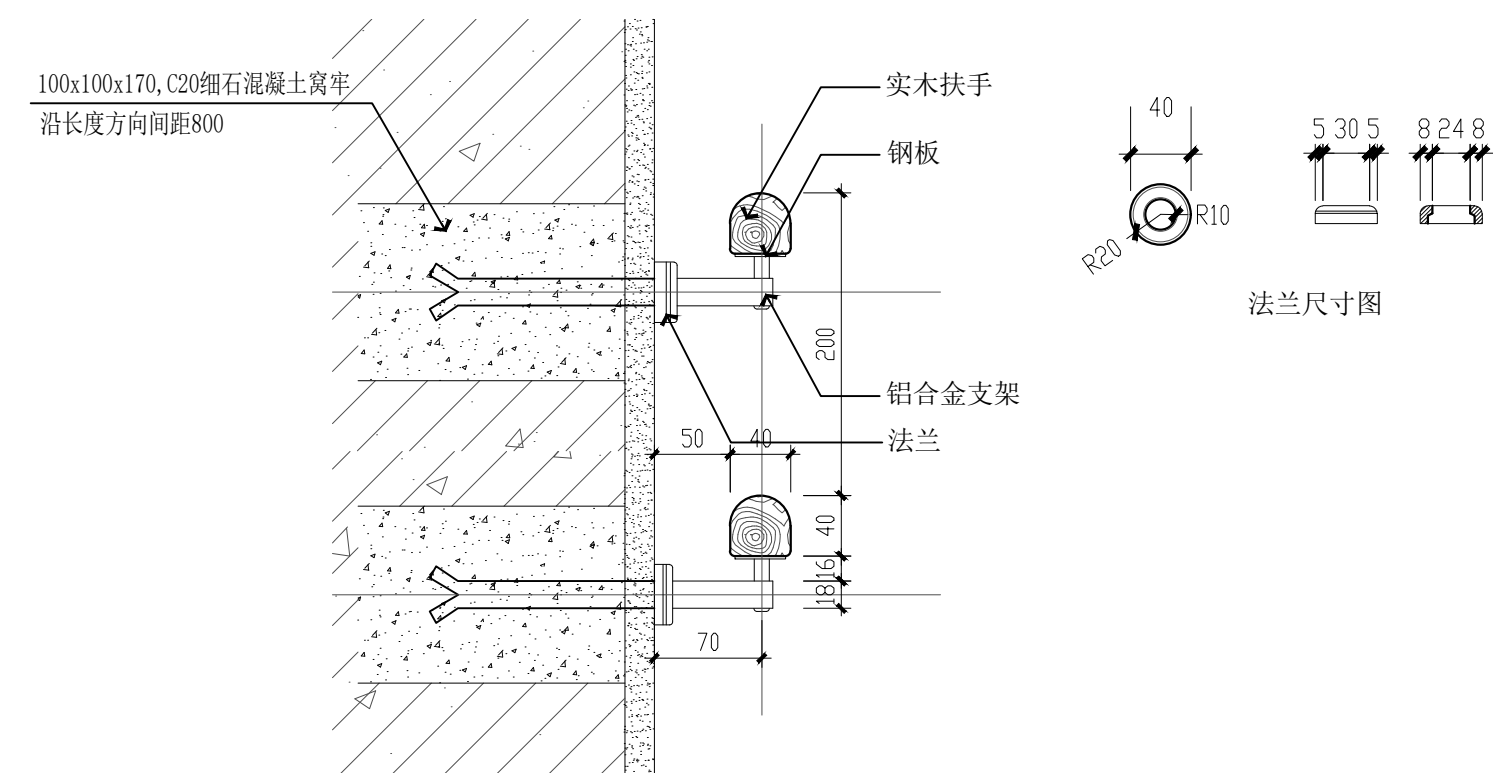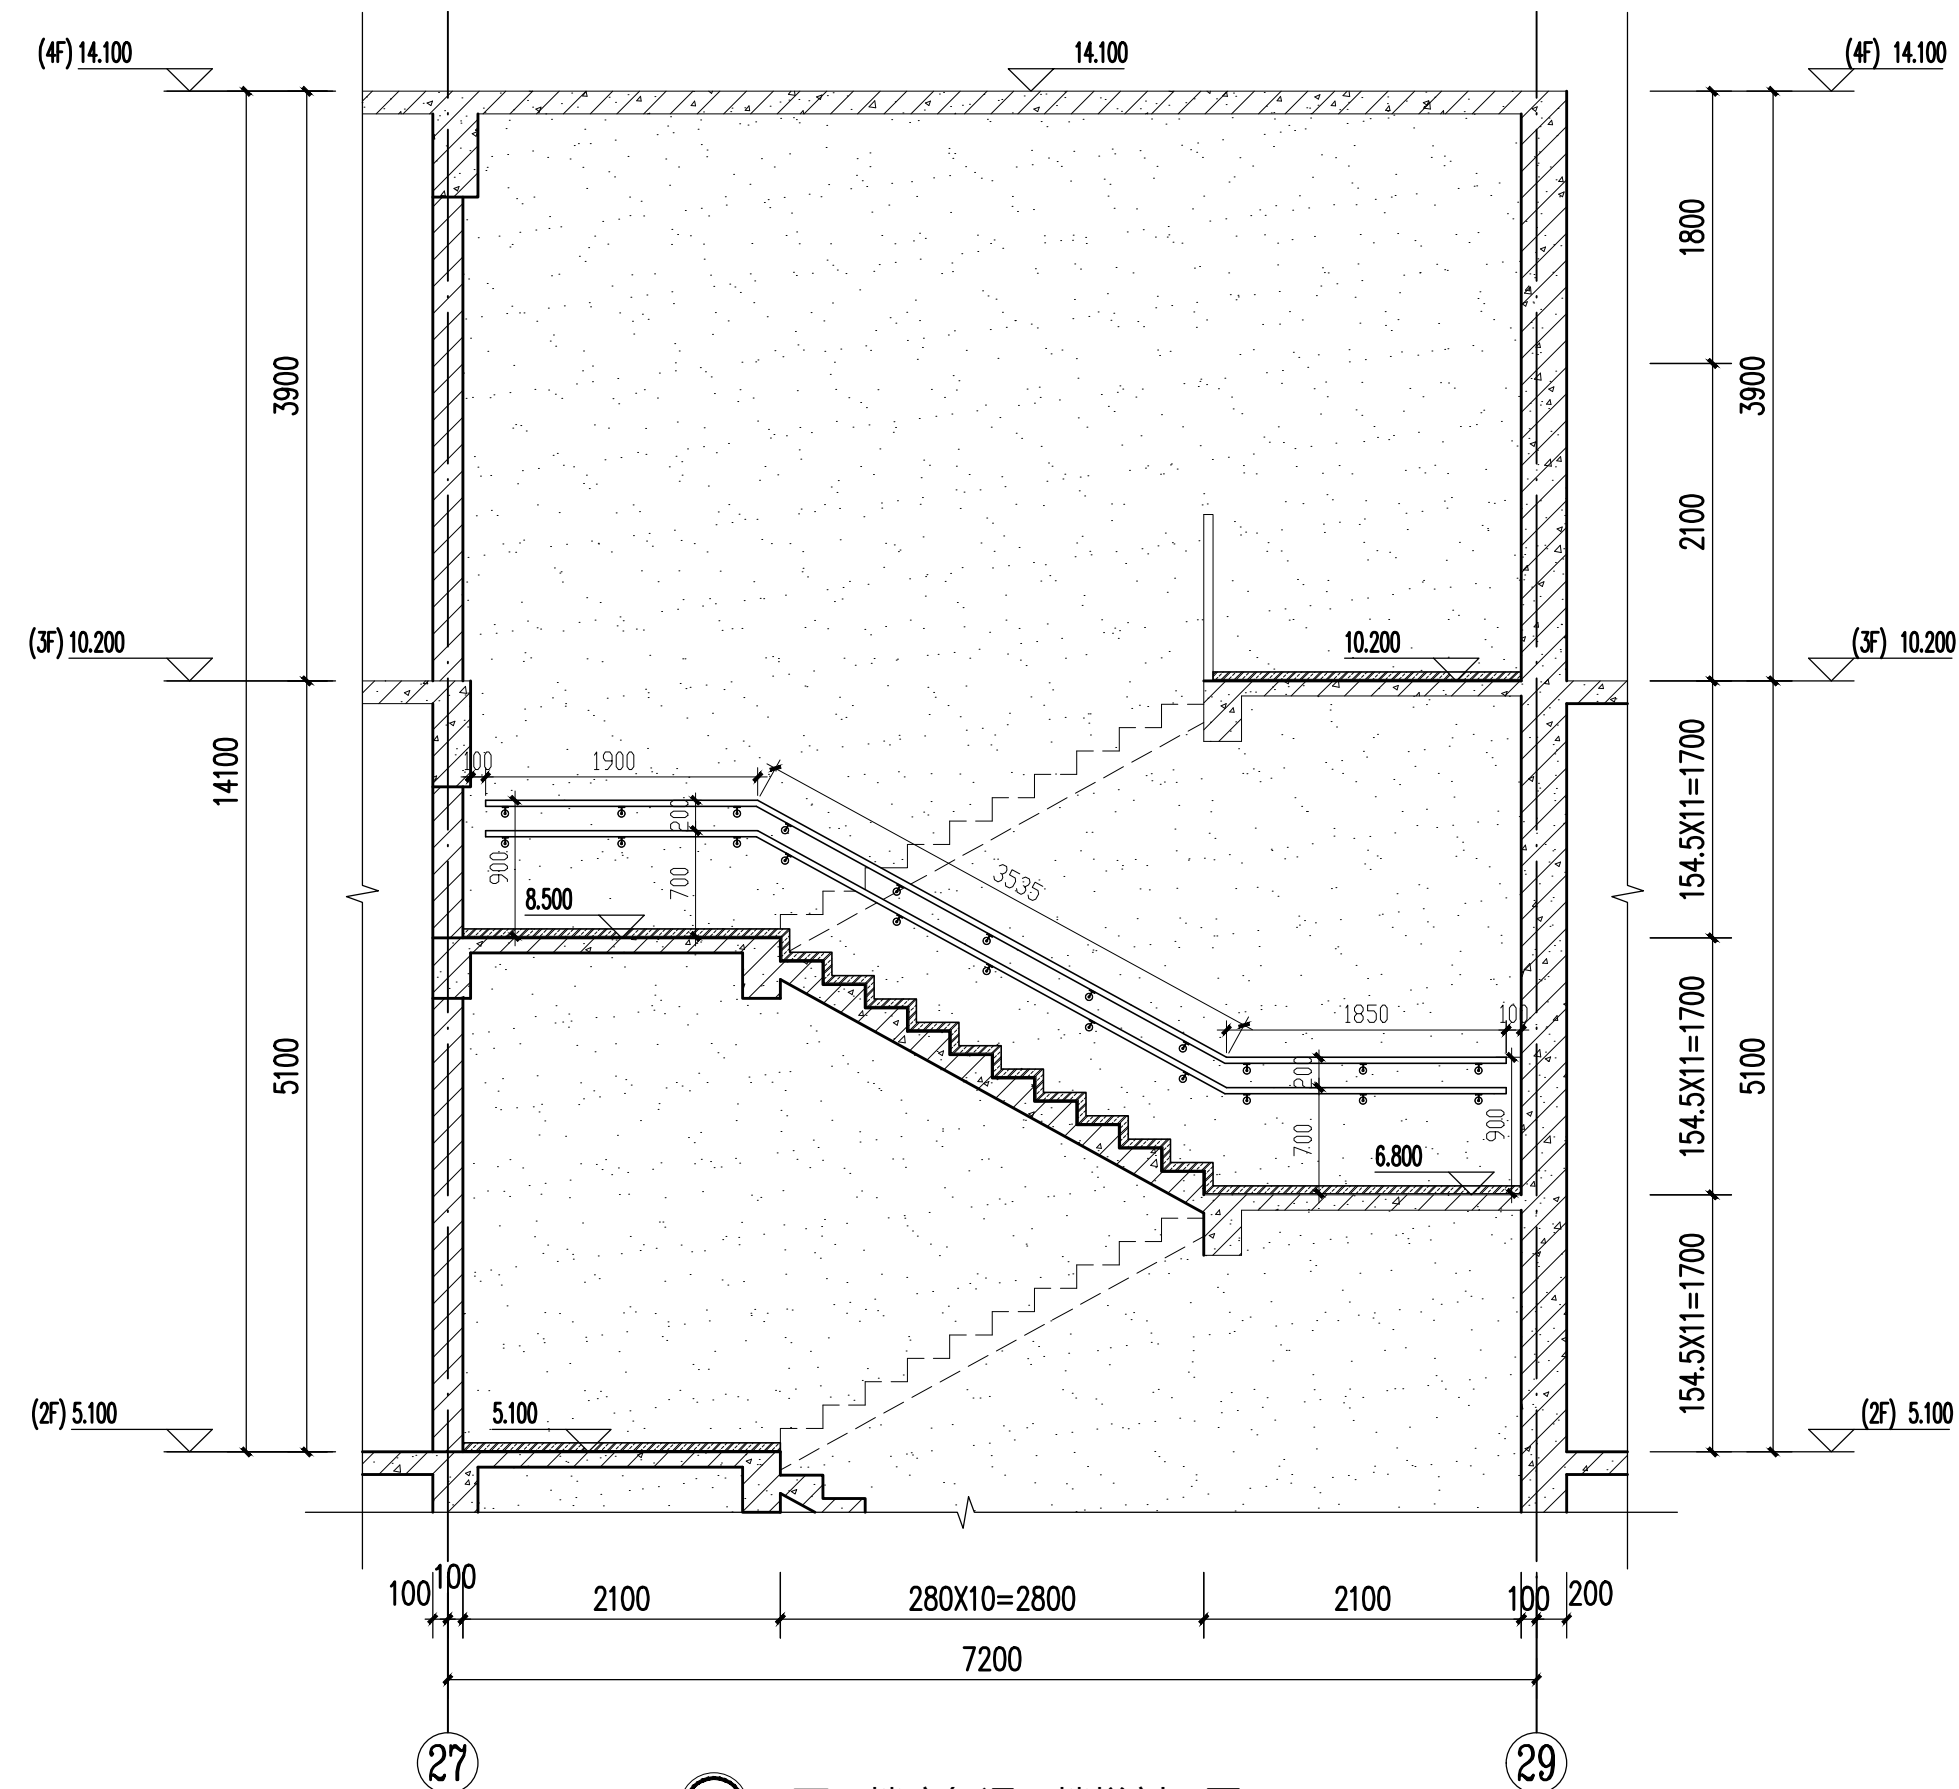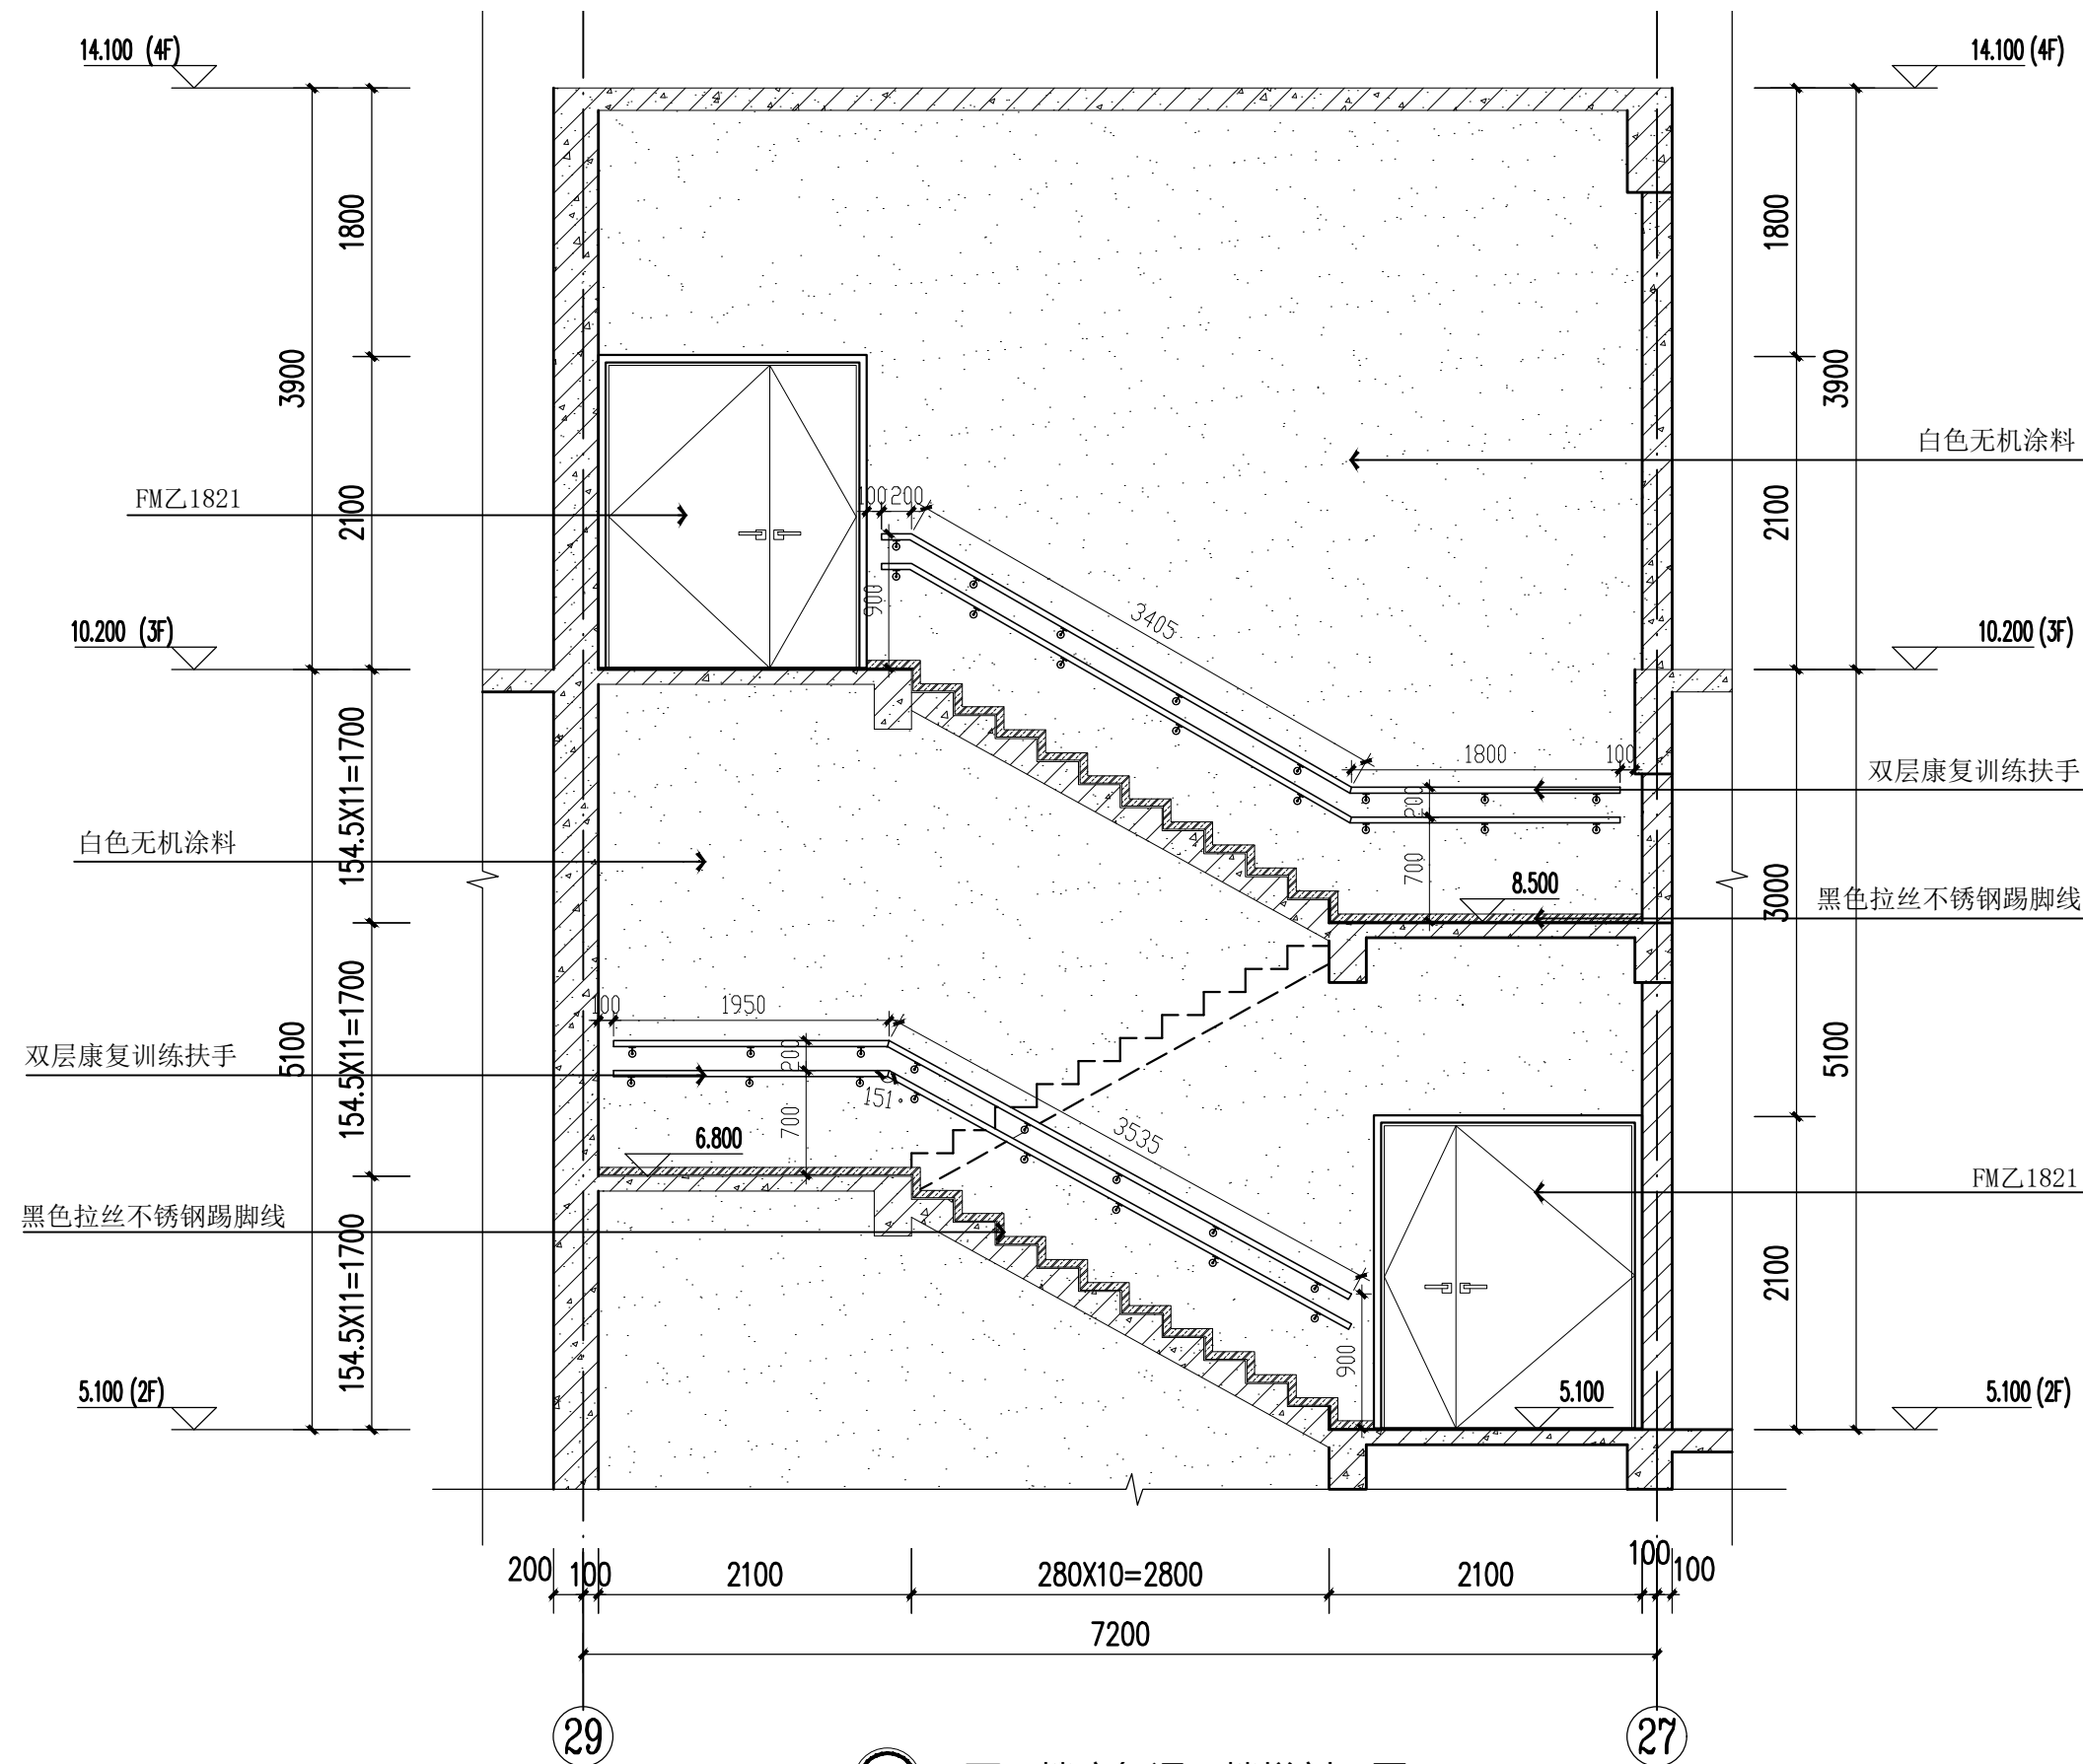




总图			建筑		给排水		暖通	
结构			电气		通讯		工艺	



④ 楼梯地面防滑节点 1:50

- 说明:
1. 二至三楼康复课用楼梯间需在登梯区域靠墙侧安装双层康复训练扶手, 款式选择: 其余康复训练扶手外, 台阶需铺PVC防滑垫; 其余楼梯间可参照此图楼梯的立面做法。
  2. 扶手安装尺寸参考此图, 无障碍双层扶手的上层扶手高度应为850mm-900mm, 下层扶手高度应为650mm-700mm。扶手末端应该向内拐到墙面或向下延伸不小于100mm, 扶手内侧与墙面的距离不小于40mm。
  3. 扶手固定件嵌墙, 100x100x170, C20细石混凝土宽座, 安装沿长度方向间距800。

 
<div></div> <div>广州市第二装饰工程有限公司 GUANGZHOU DI-ER DECORATION LTD. 国家一级施工企业、甲级设计资质 建筑装修设计工程专项许可：A144011403</div>					建设单位		广州医科大学		设计阶段		施工图	
<div>设计 黄瑜  项目负责人 周滨彦 </div> <div>制图 王玲  审核 吴炜 </div> <div>校核 梁剑锋  专业负责人 黄瑜 </div>					工程名称		广医大番禺校区 医学模拟教育中心改造工程		图 号		DY-06	
					图纸名称		二至三楼康复课用楼梯大样图		版 别		第二版	
									规格 A2 比例		出图日期	
声明：图纸版权属本公司所有，未经许可，不得翻印复制作为其他工程之用；图纸未经建设行政主管部门批准及未通过施工图审查不得用于施工。												











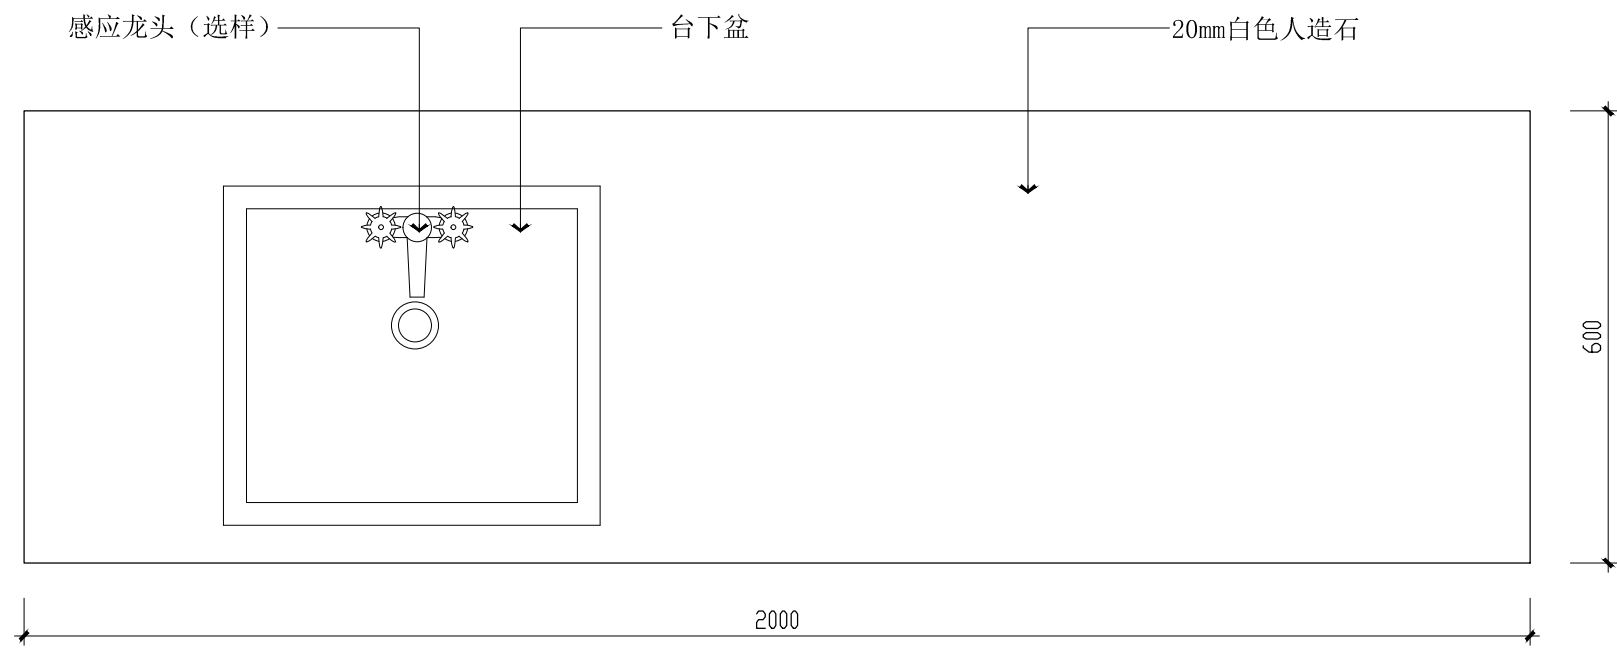


① 洗手台俯视图 1:10

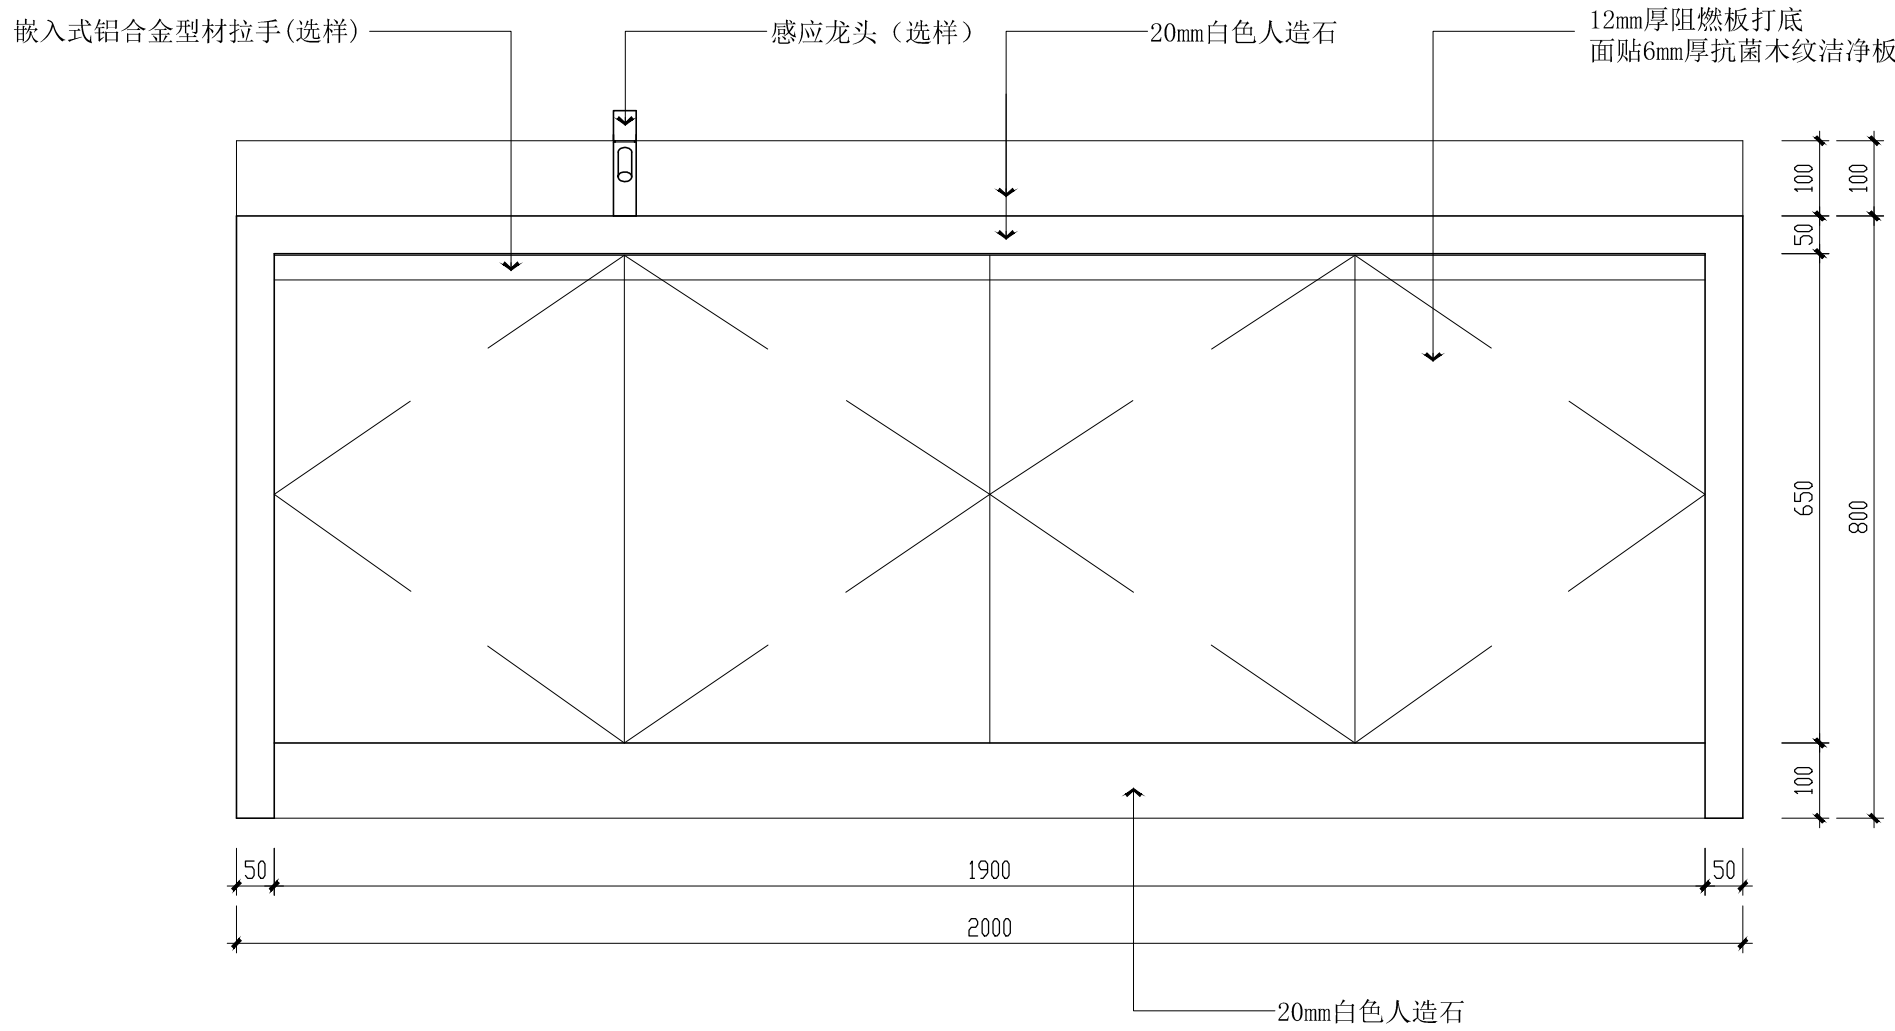


② 洗手台正视图 1:10

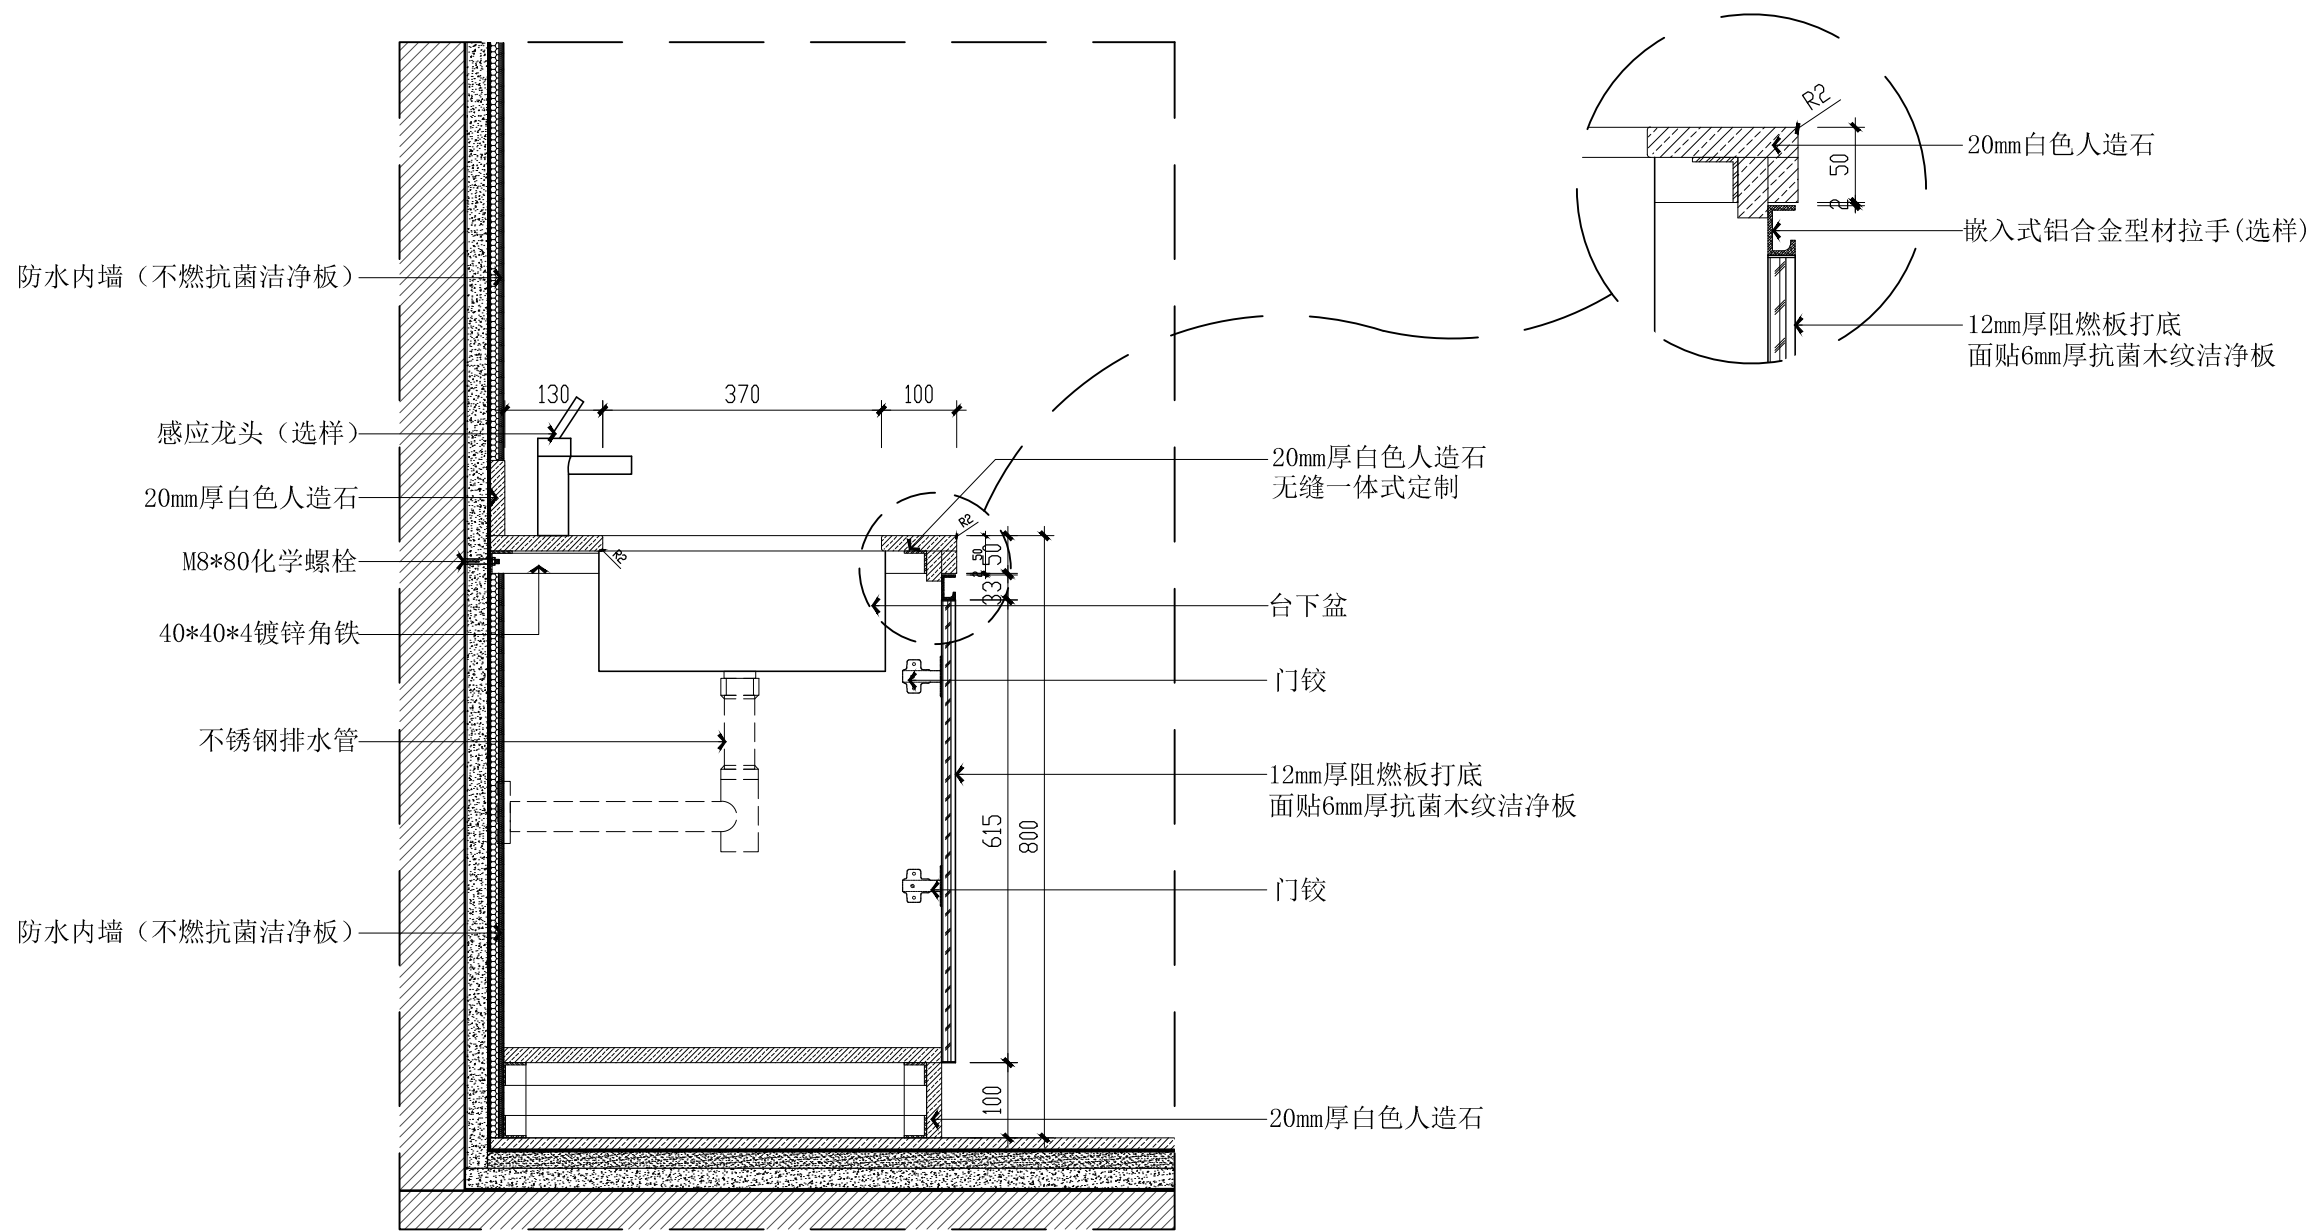

③ 洗手台剖面图 1:10

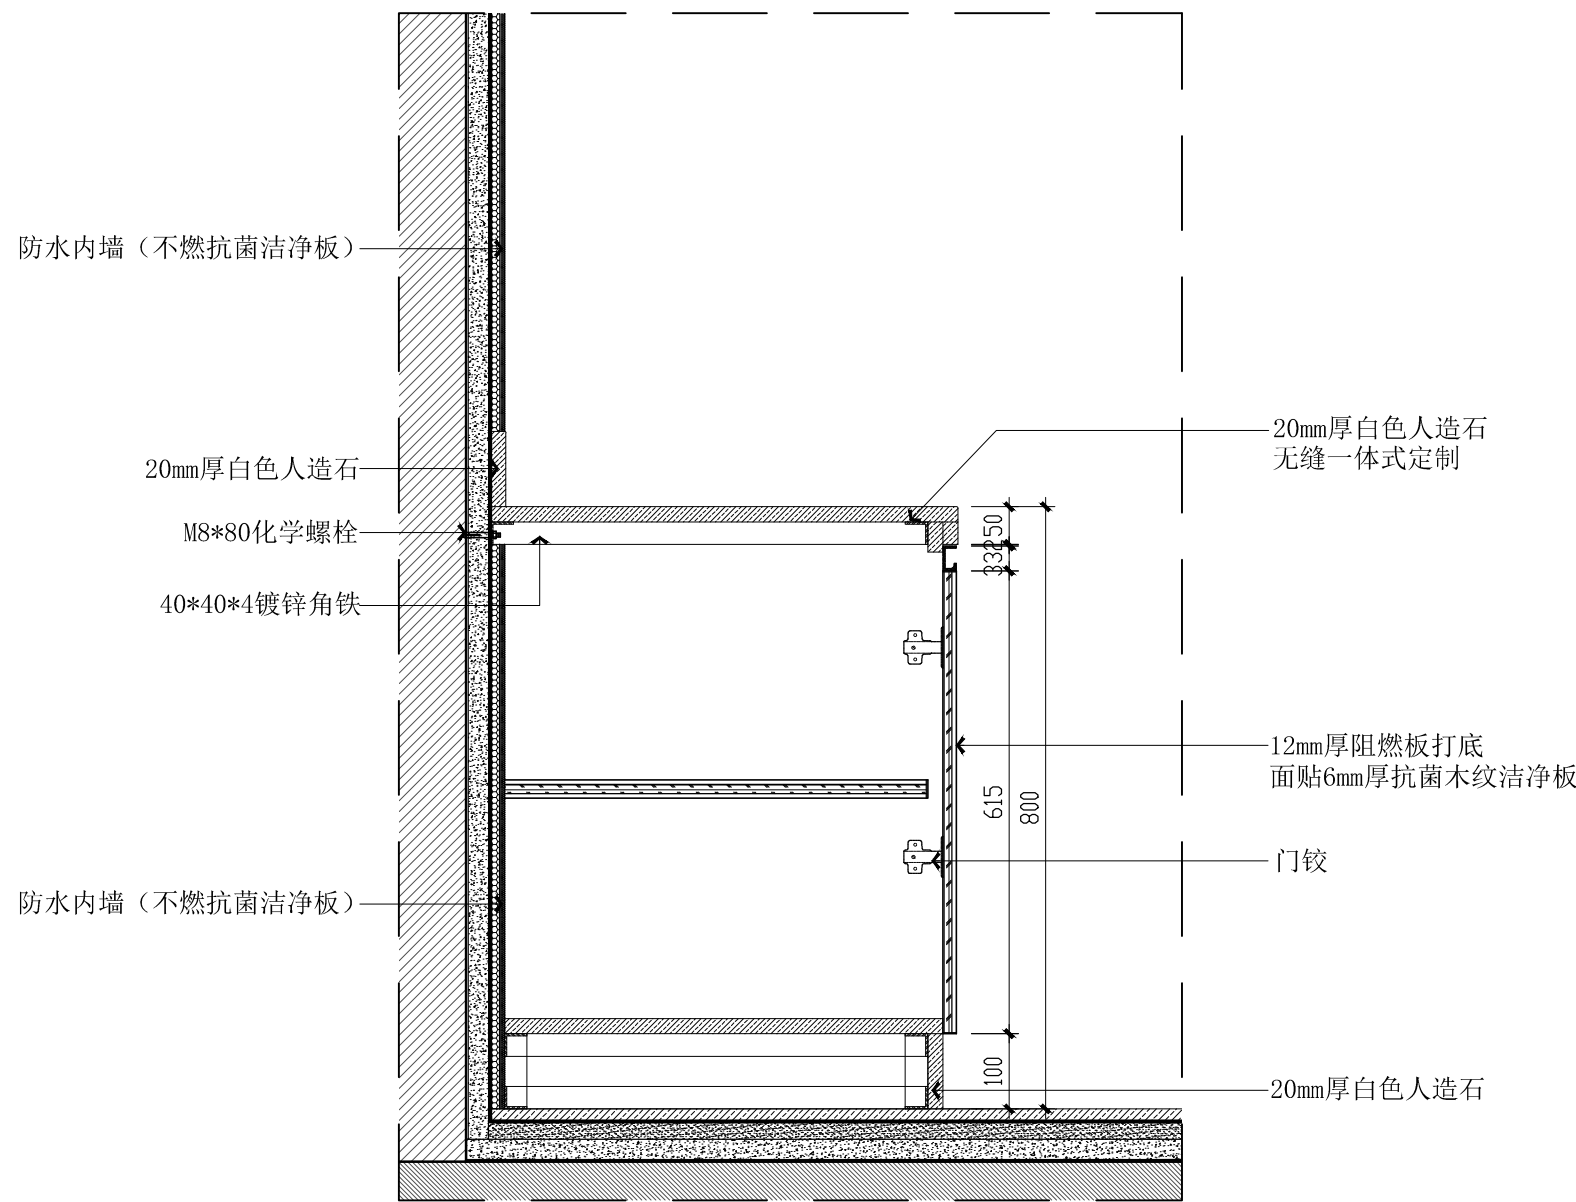


④ 洗手台剖面图 1:10

 <b>广州市第二装饰有限公司</b> GUANGZHOU-2ND DECORATION, LTD. 国家一级施工企业、甲级设计资质 建筑装饰工程设计专项甲级：A144001403				建设单位		广州医科大学		设计阶段		施工图	
设计 黄瑜 制图 王玲 校核 梁剑锋				工程名称 广医大番禺校区 医学模拟教育中心改造工程		图 号		DY-11			
						版 别		第二版			
						规格 A2		比例			
审核 吴炜 专业负责人 黄瑜				图 纸 名 称 洗手台大样图		出图日期		2023.03			
声明：图纸版权归属本公司所有，未经许可，不得翻印复制作为其他工程之用；图纸未经建设行政主管部门批准及未通过施工图审查不得用于施工。											






总图			建筑		给排水		暖通	
结构			电气		通信		工艺	

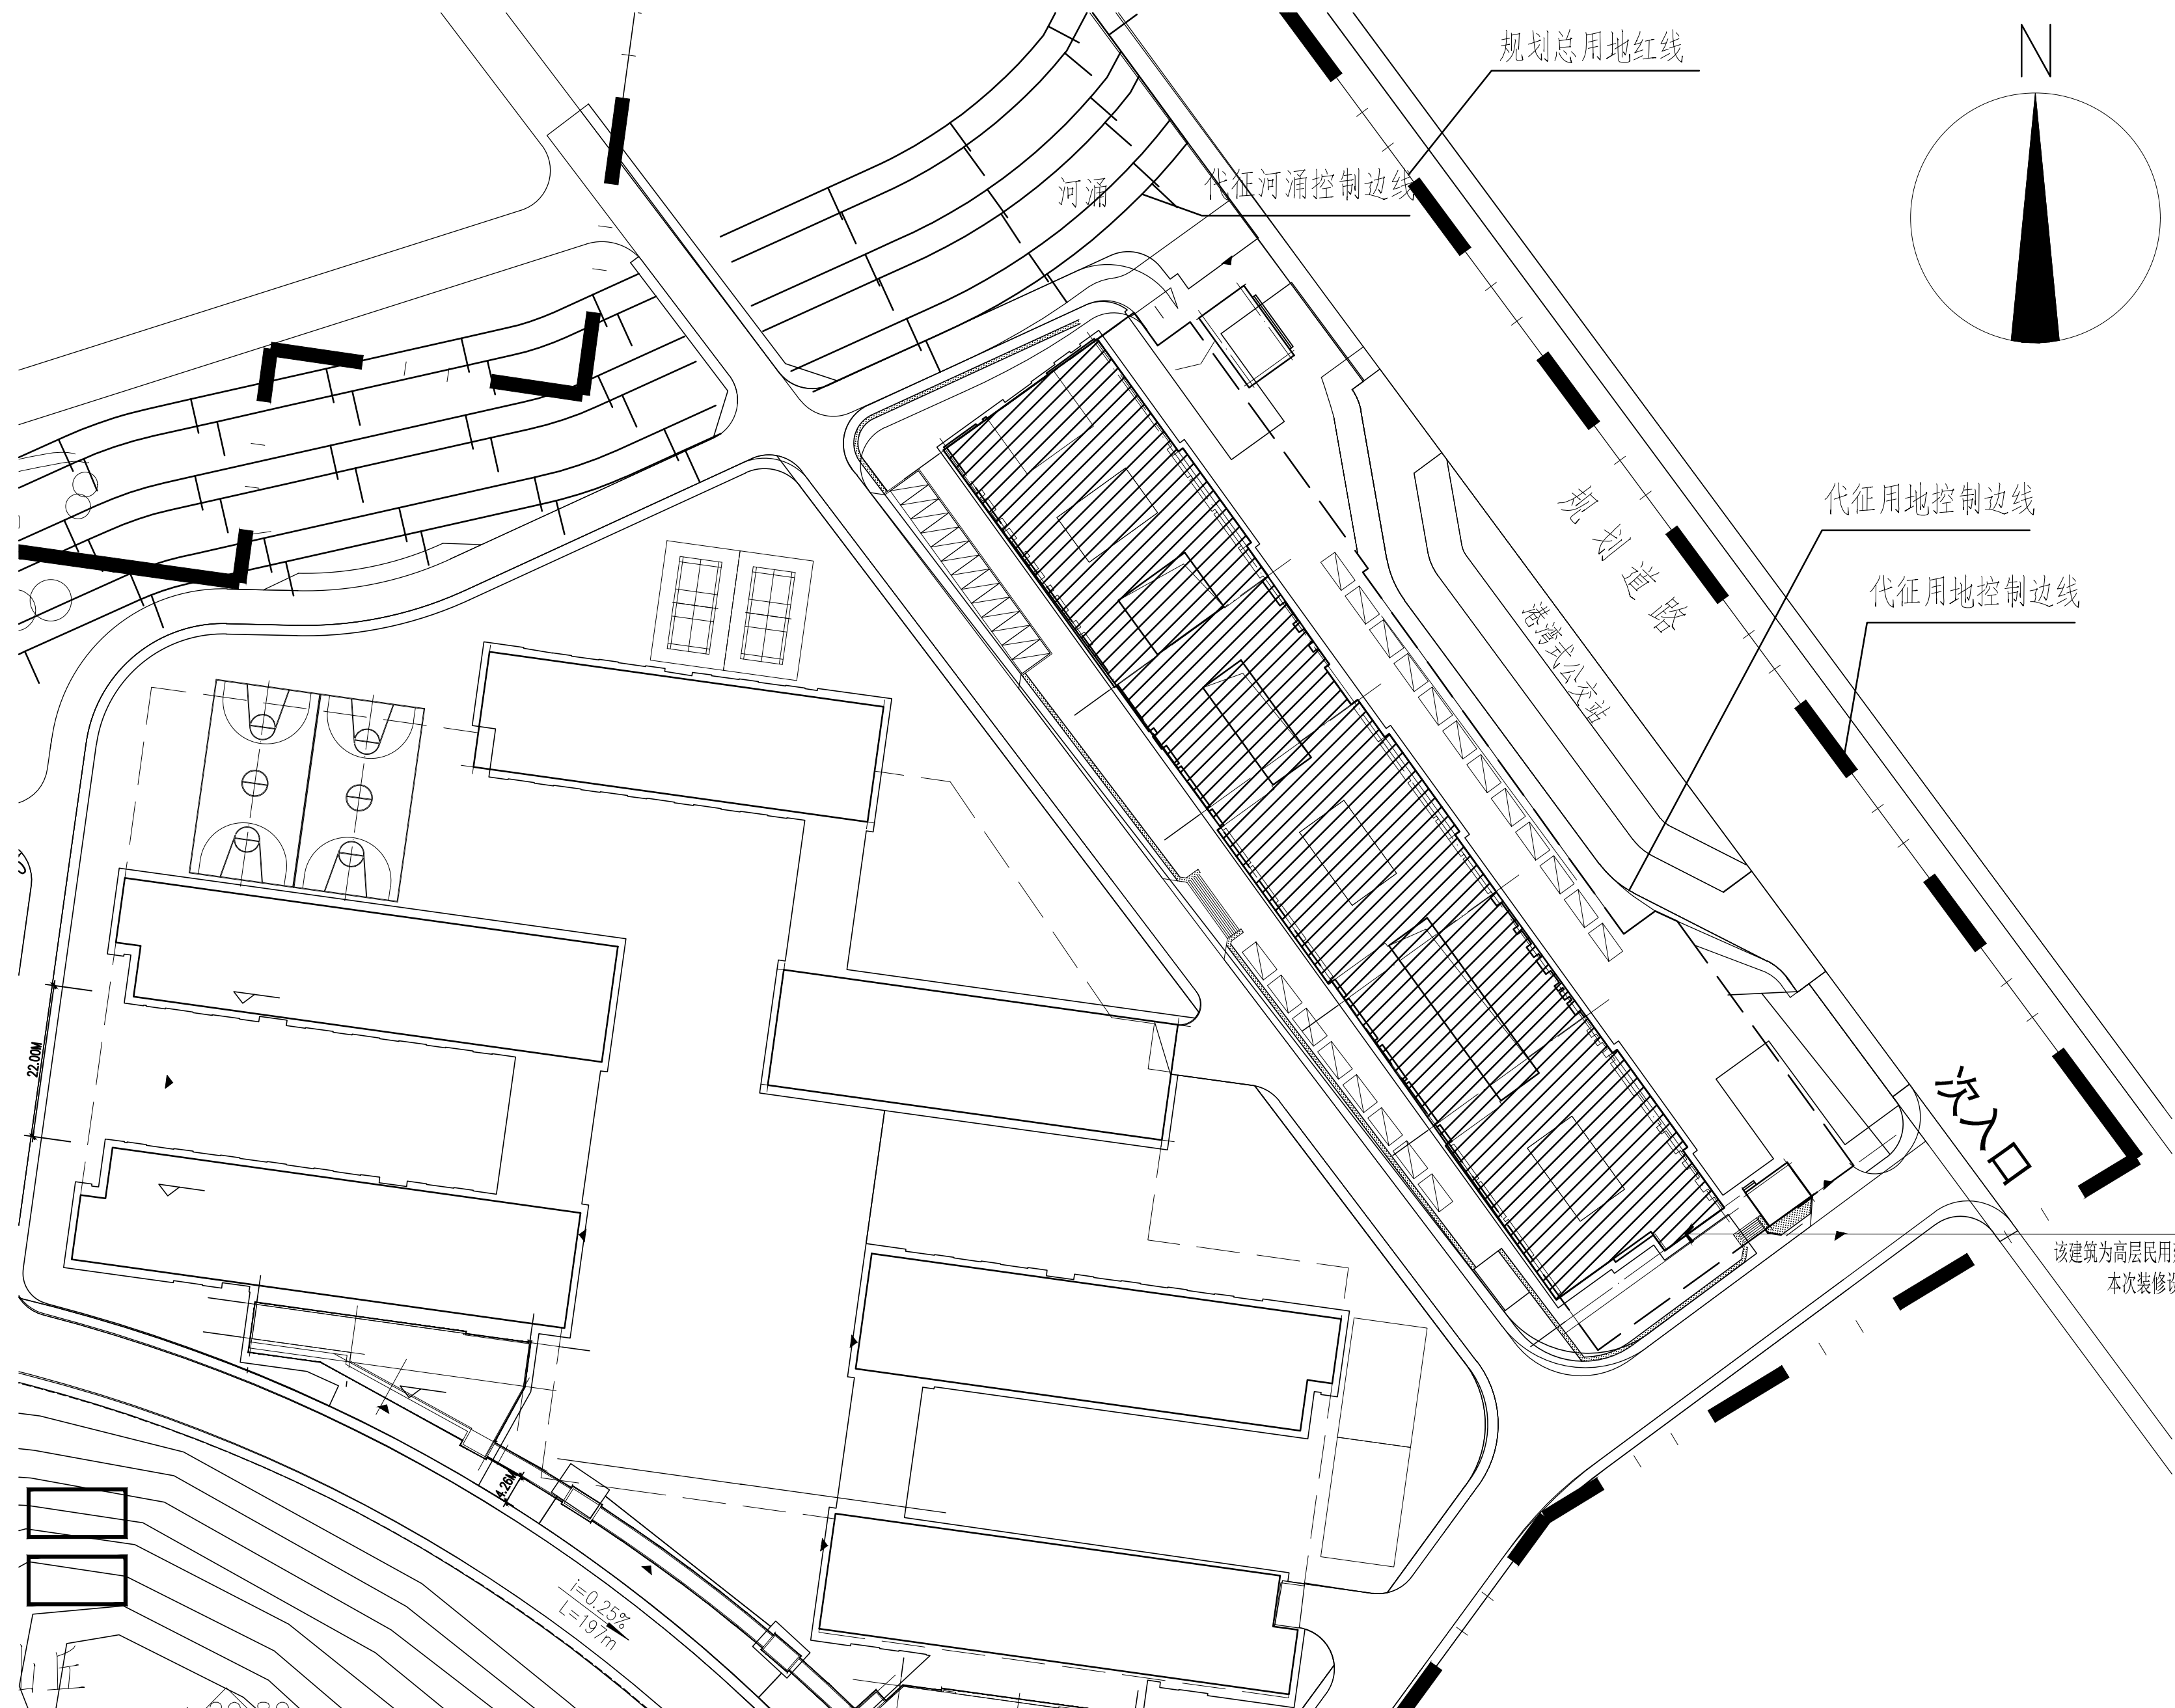

项目所在建筑位置

该建筑为高层民用建筑，建筑总面积约50551平方米，建筑高度57米。  
本次装修设计范围为该建筑裙楼首层局部，第二层，第三层。

<div><div><b>广州市第二建筑工程有限公司</b> 广东—中铁一局·广铁集团战略合作单位 地址：佛山禅城区南庄镇海傍村</div></div>						建设单位		广州医科大学		设计阶段		施工图	
规划编号：G1440114403						工程名称		图号		ZP-01			
设计		黄瑜		项目负责人		周峻波		版数		第一版			
制图		王玲		审核		吴炜		工程名称		广州医科大学 医学影像学中心改造工程			
审核		梁剑锋		专业负责人		黄瑜		图 纸 名 称		四 至 图			
声明：图纸版权属本公司所有，未经许可，不得翻印或复制为其他工程之用；图纸未经建设行政主管部门批准盖章不得使用于施工。													















总图		建筑		给排水			暖通	
结构		电气		暖通			工艺	


白兰2,冠幅1m:春秋季节三天一浇水、夏季一天两次分早晚浇水、冬天浇水频率需适当减少三到四天一浇,如遇阴雨天浇水日期需延后。尖叶杜英2,冠幅2m:春夏秋三季四天一浇,冬季5~7天一浇水,阴雨天或低温期间隔适当延长。桂花树2,冠幅1m:春秋季节隔1日至2日见土干浇一次水,夏季一天两次分早晚浇水,雨天不浇,冬季十天半月浇一次。小叶榄仁2,冠幅1.6m:一般一个月浇3-4次水,无需固定,视泥土湿度干枯及时浇水即可。

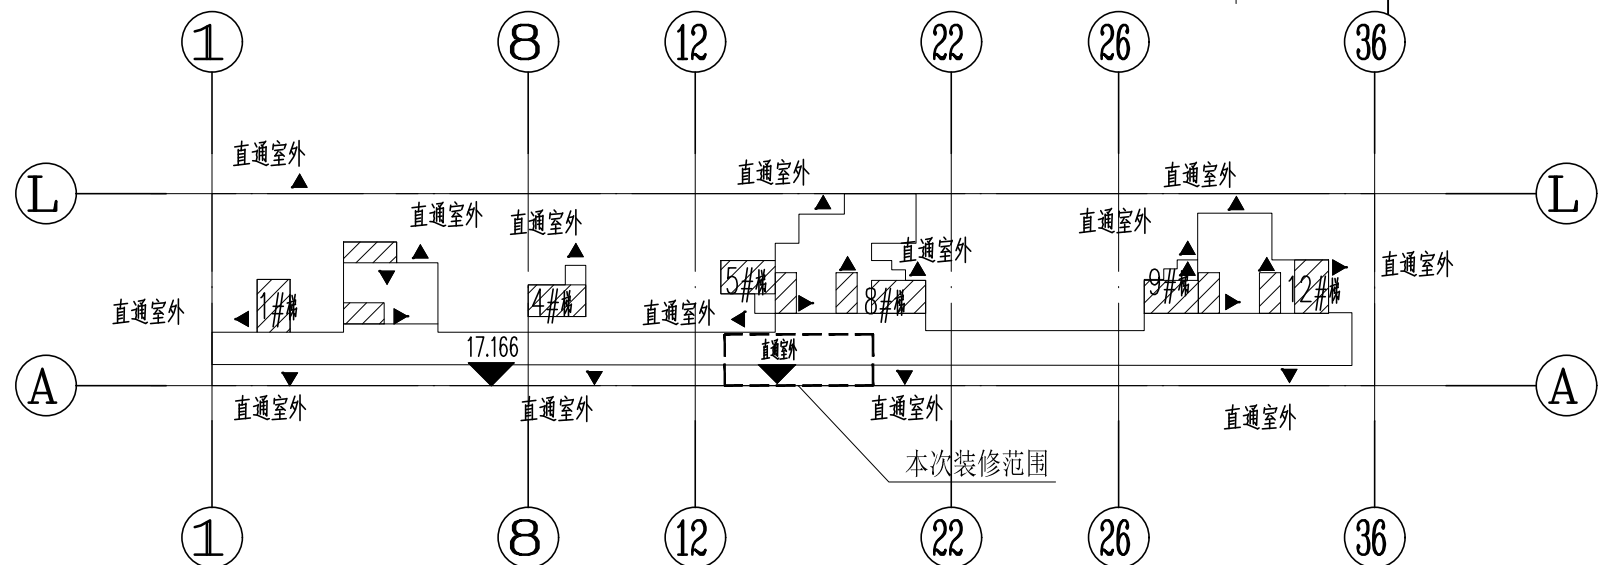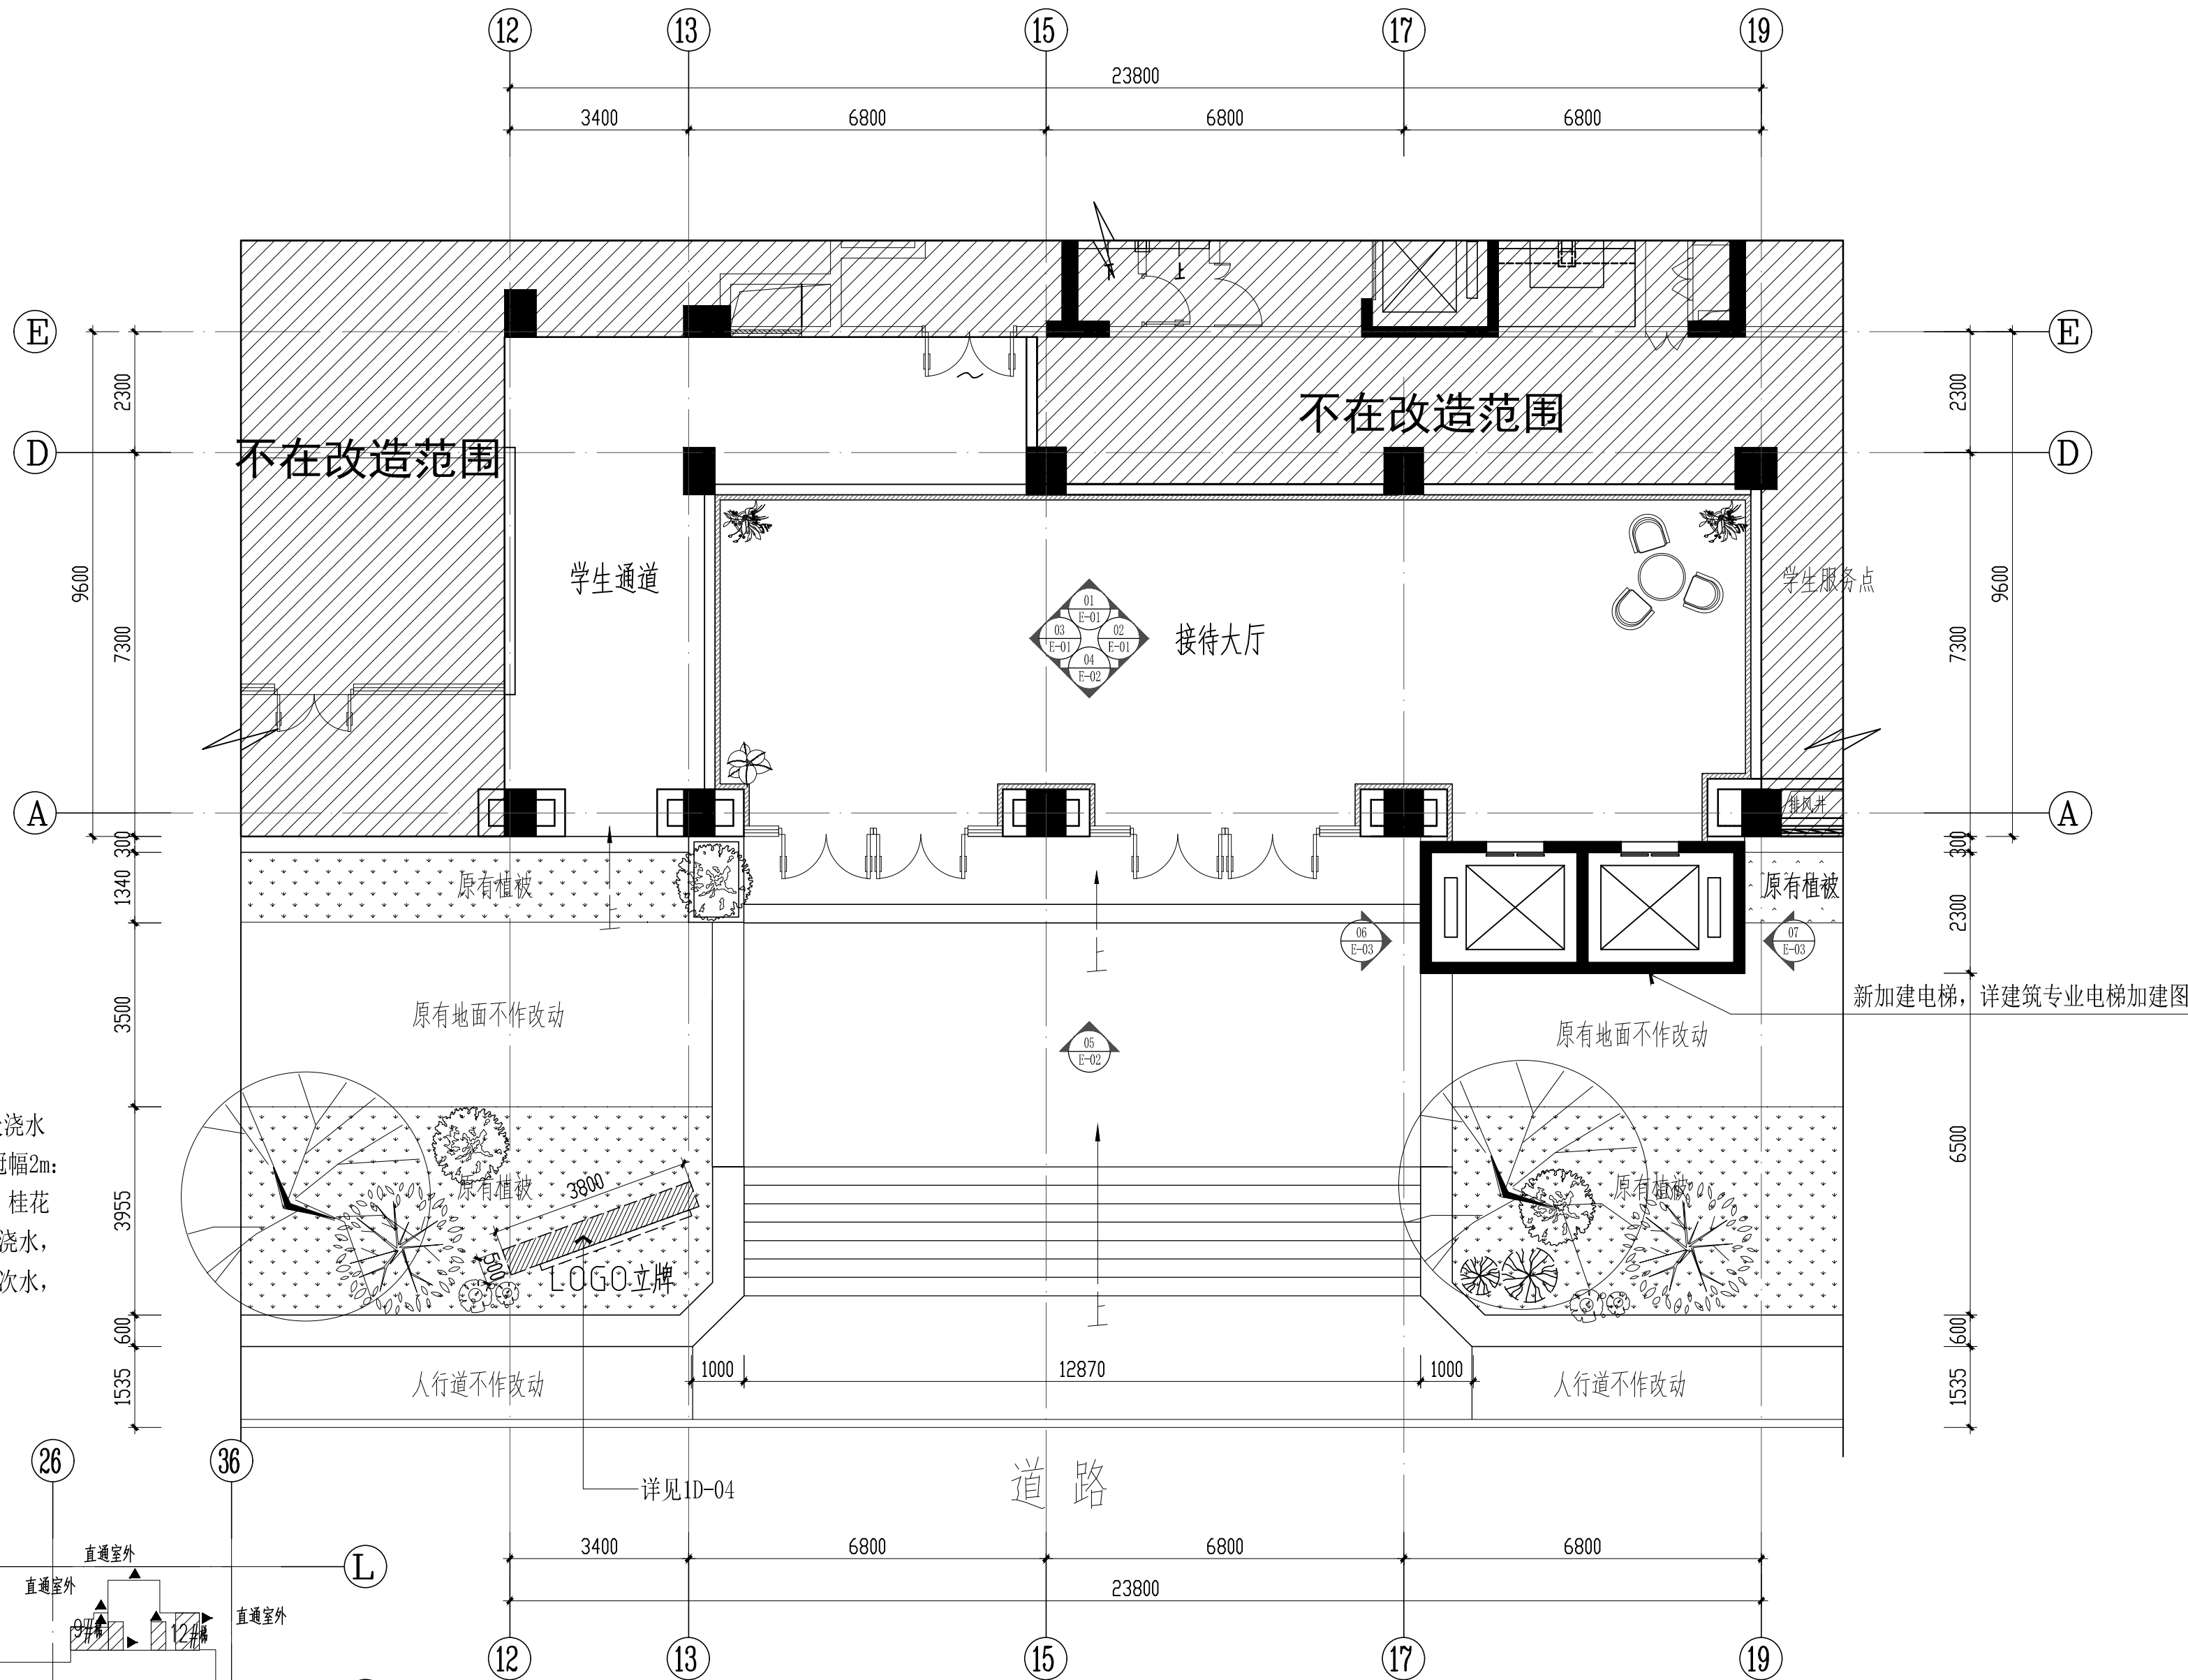

首层层高为 5.100m, 建筑面积为 3756m<sup>2</sup>, 装修面积为 147m<sup>2</sup>, 功能为接待大堂疏散口均可以直通室外。

### 防火分区示意图

首层平面布置图 1:30

 <b>广州市第二装饰有限公司</b> GUANGZHOU D#2 ER DECORATION,LTD. 国家一级建造师、甲级设计资质				建设单位 广州医科大学		设计阶段 施工图	
建筑装修设计专项资质证书：A1440011403				工程名称 广医大番禺校区 医学模拟教育中心改造工程		图 号 1P-05	
设 计	黄 瑜	新	项目负责人	周曦滨	周曦滨	版 别 第二版	
制 图	王 玲	王玲	审 核	吴 炜	吴炜	规格 A2 比例 1:100	
校 核	梁剑锋	梁剑锋	专业负责人	黄 瑜	新	出图日期 2023.03	
声明：图纸版权属本公司所有，未经许可，不得翻印复制作为其他工程之用；图纸未经建设行政主管部门批准及未通过施工图审查不得用于施工。							















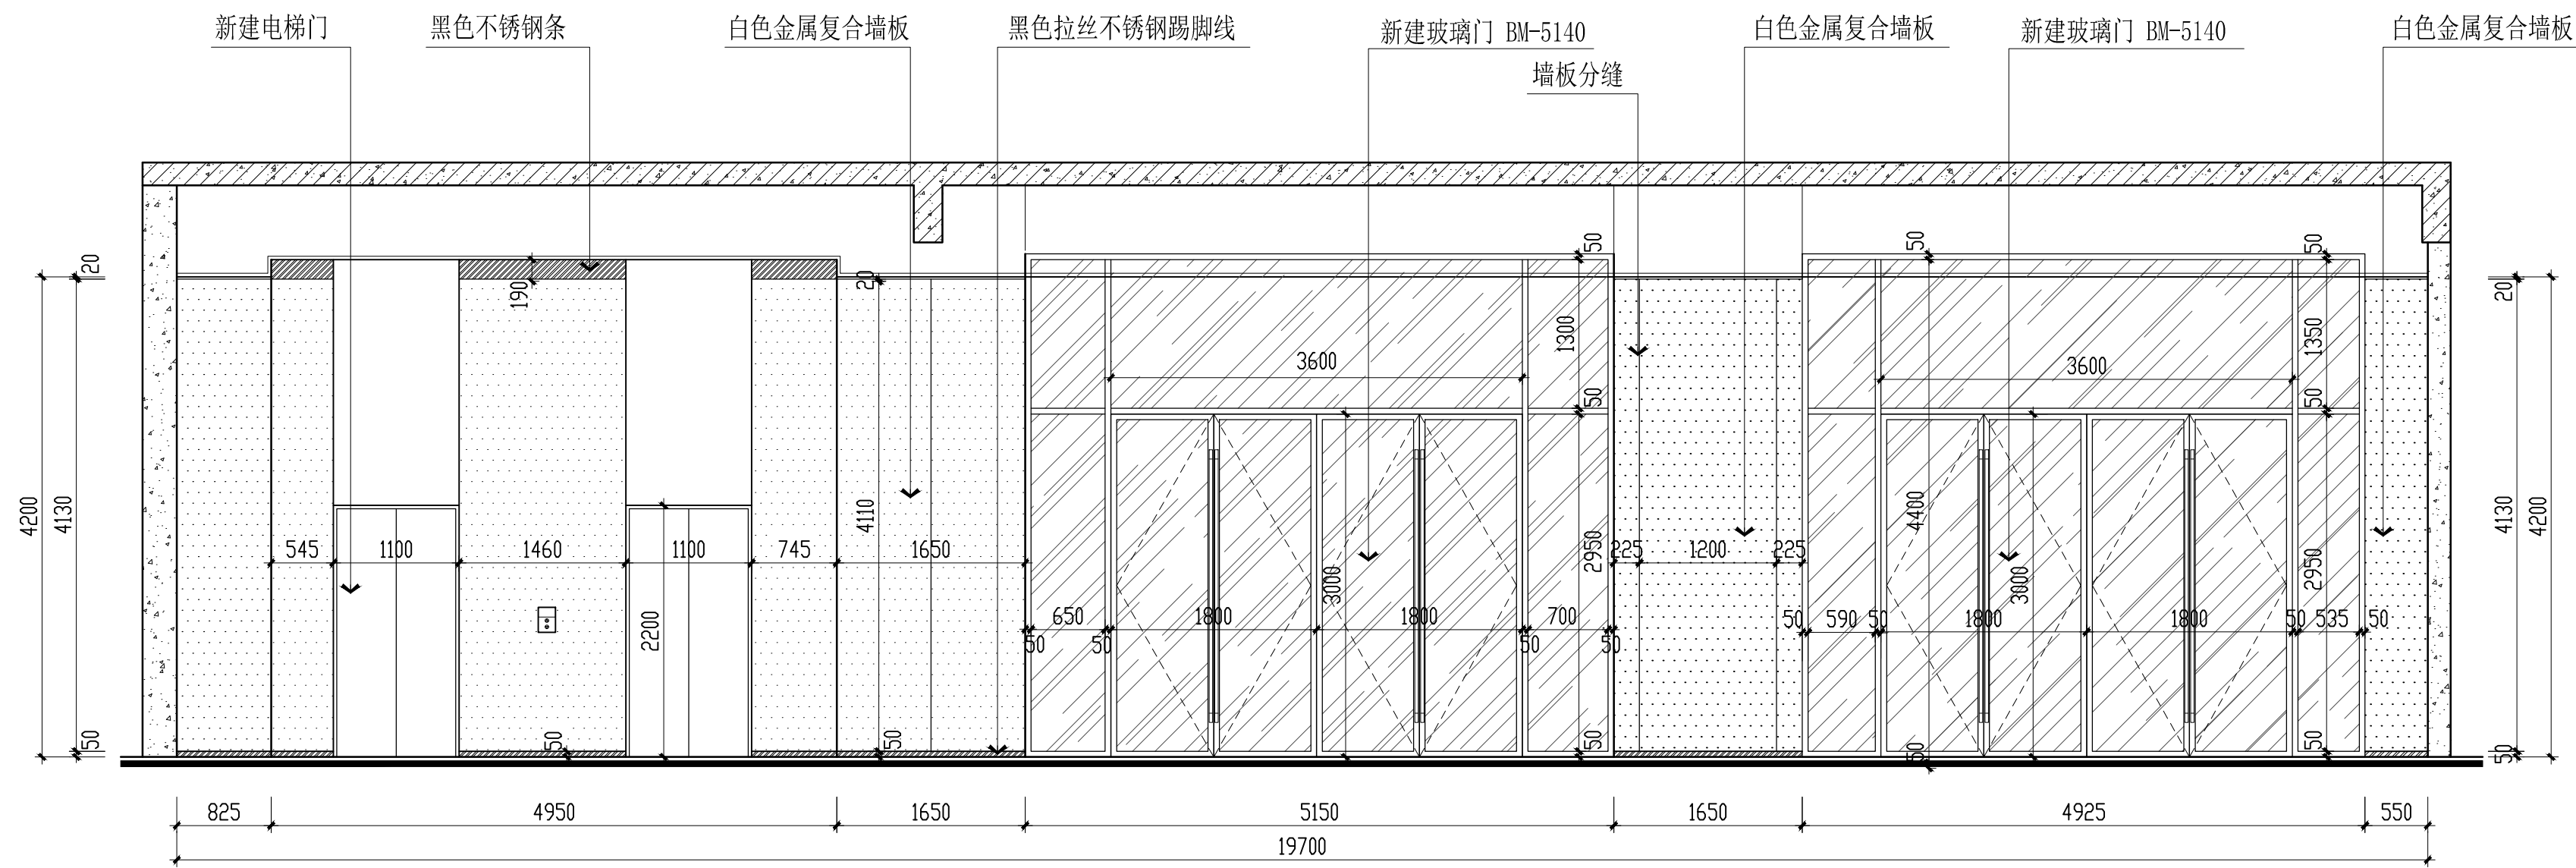

[illegible]

04  
P-05

**首层大厅立面图** 1:50

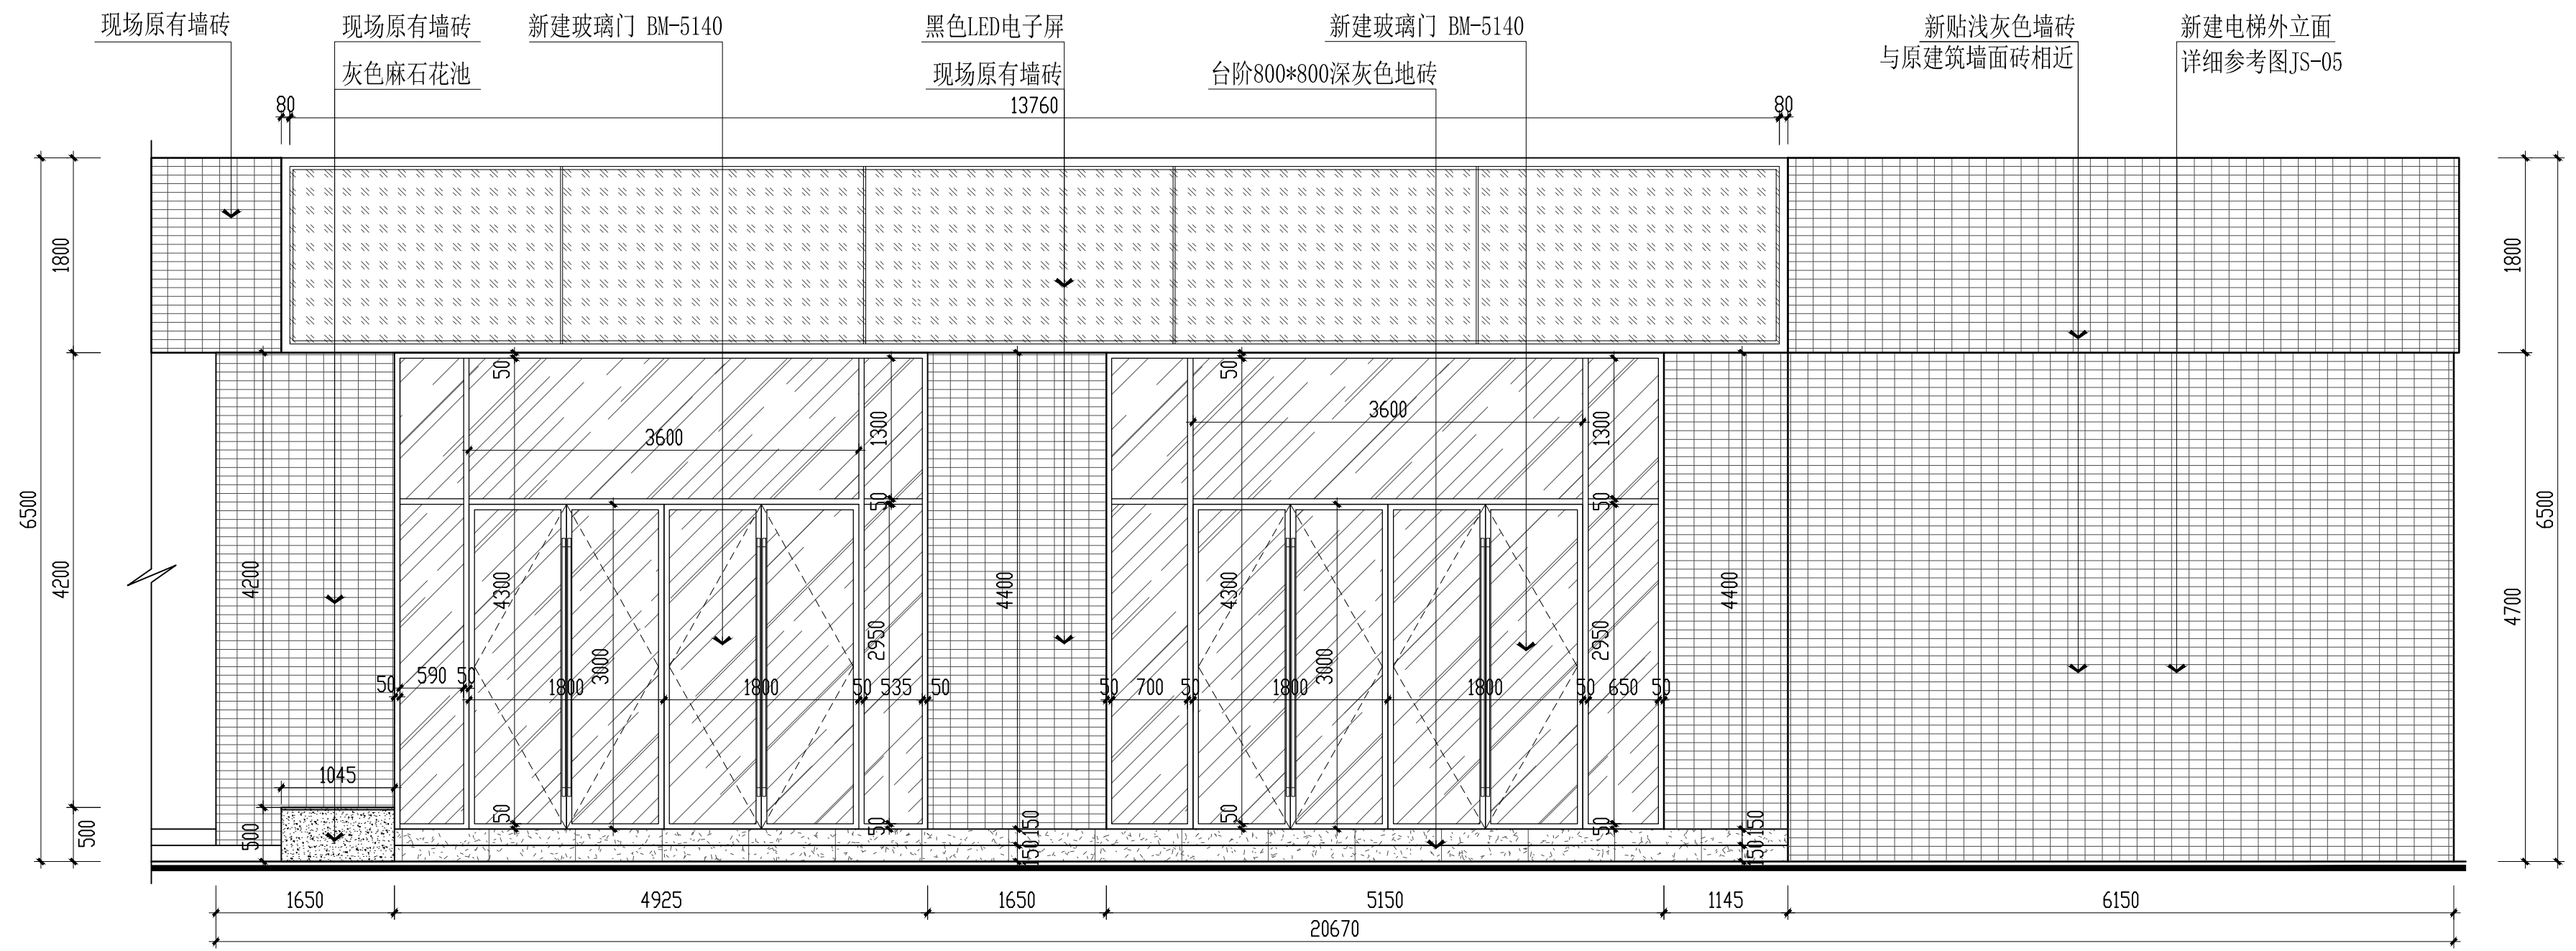


05  
P-05

首层大厅外立面图 1:50


 <b>广州市第二装饰有限公司</b> GUANGZHOU DI-ER DECORATION LTD. 国家一级施工企业、甲级设计资质 建筑装饰工程设计专项甲级：A144011403				建设单位		广州医科大学		设计阶段	施工图	
设计 黄瑜 制图 王玲 校核 梁剑锋				项目负责人 周曦滨 审核 吴炜 专业负责人 黄瑜		工程名称 广医大番禺校区 医学模拟教育中心改造工程		图 号	1E-02	
								版 别	第二版	
								规格 A2	比例	1:50
				图 纸 名 称		首层大厅外立面图一		出图日期	2023.03	
声明：图纸版权属于本公司所有，未经许可，不得翻印复制作为其他工程之用；图纸未经建设行政主管部门批准及未通过施工图审查不得用于施工。										






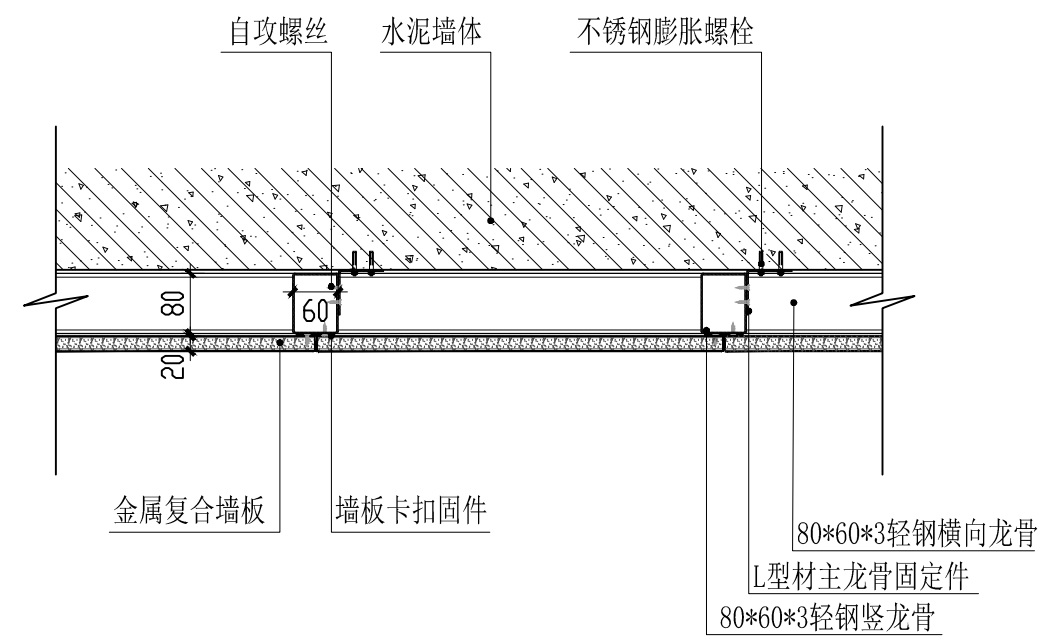


① 金属复合墙板横剖图 1:10

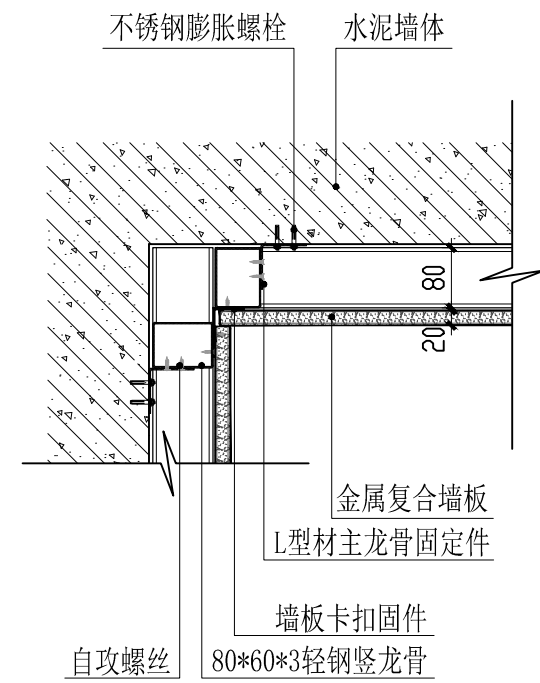


② 金属复合墙板阴角大样图 1:10

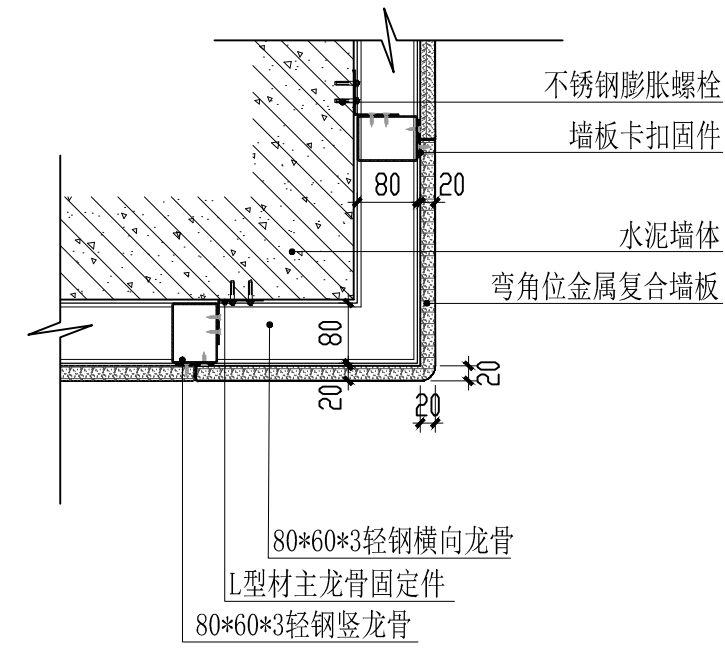

③ 金属复合墙板阳角大样图 1:10

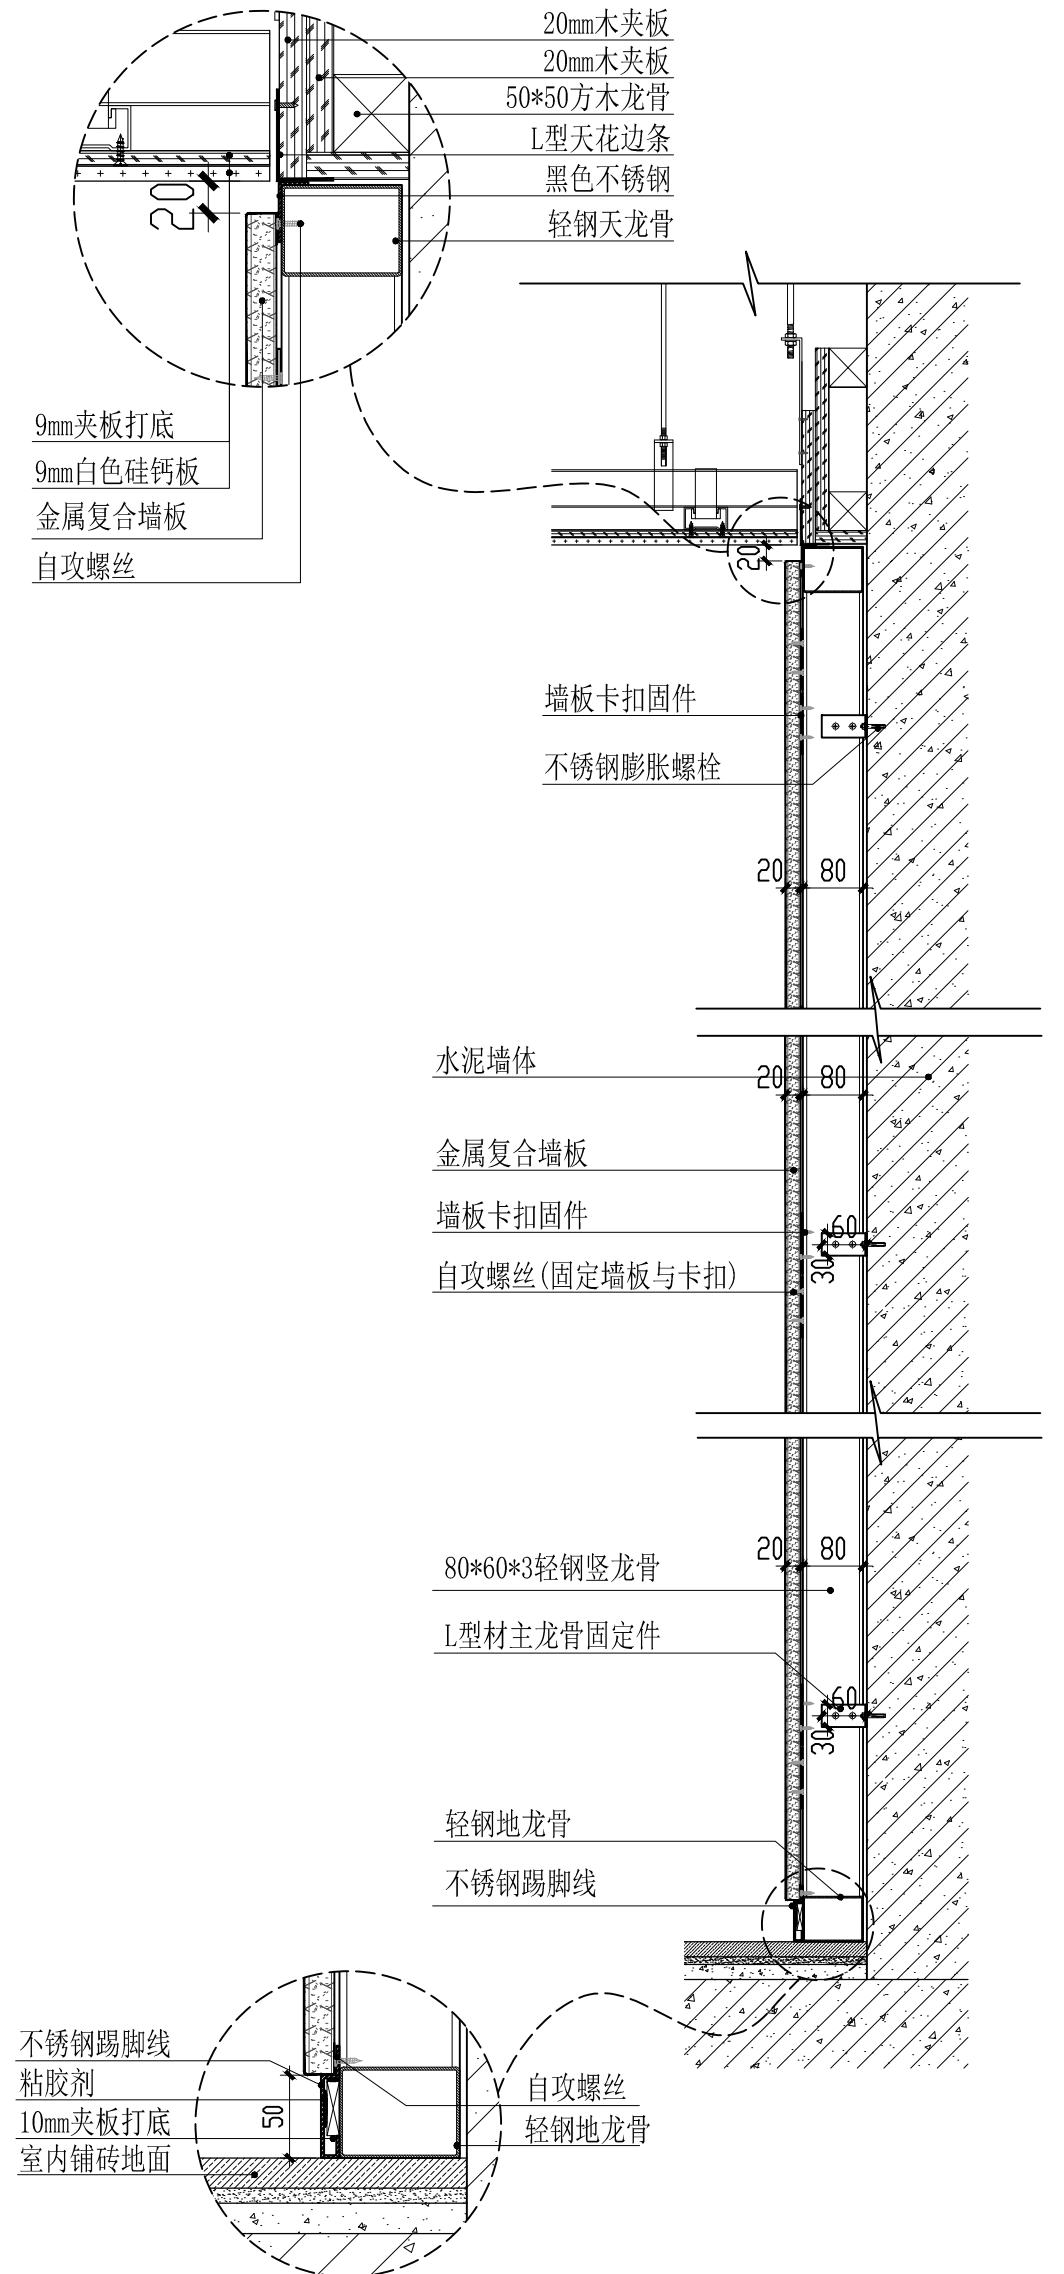


④ 金属复合墙板竖剖图 1:10

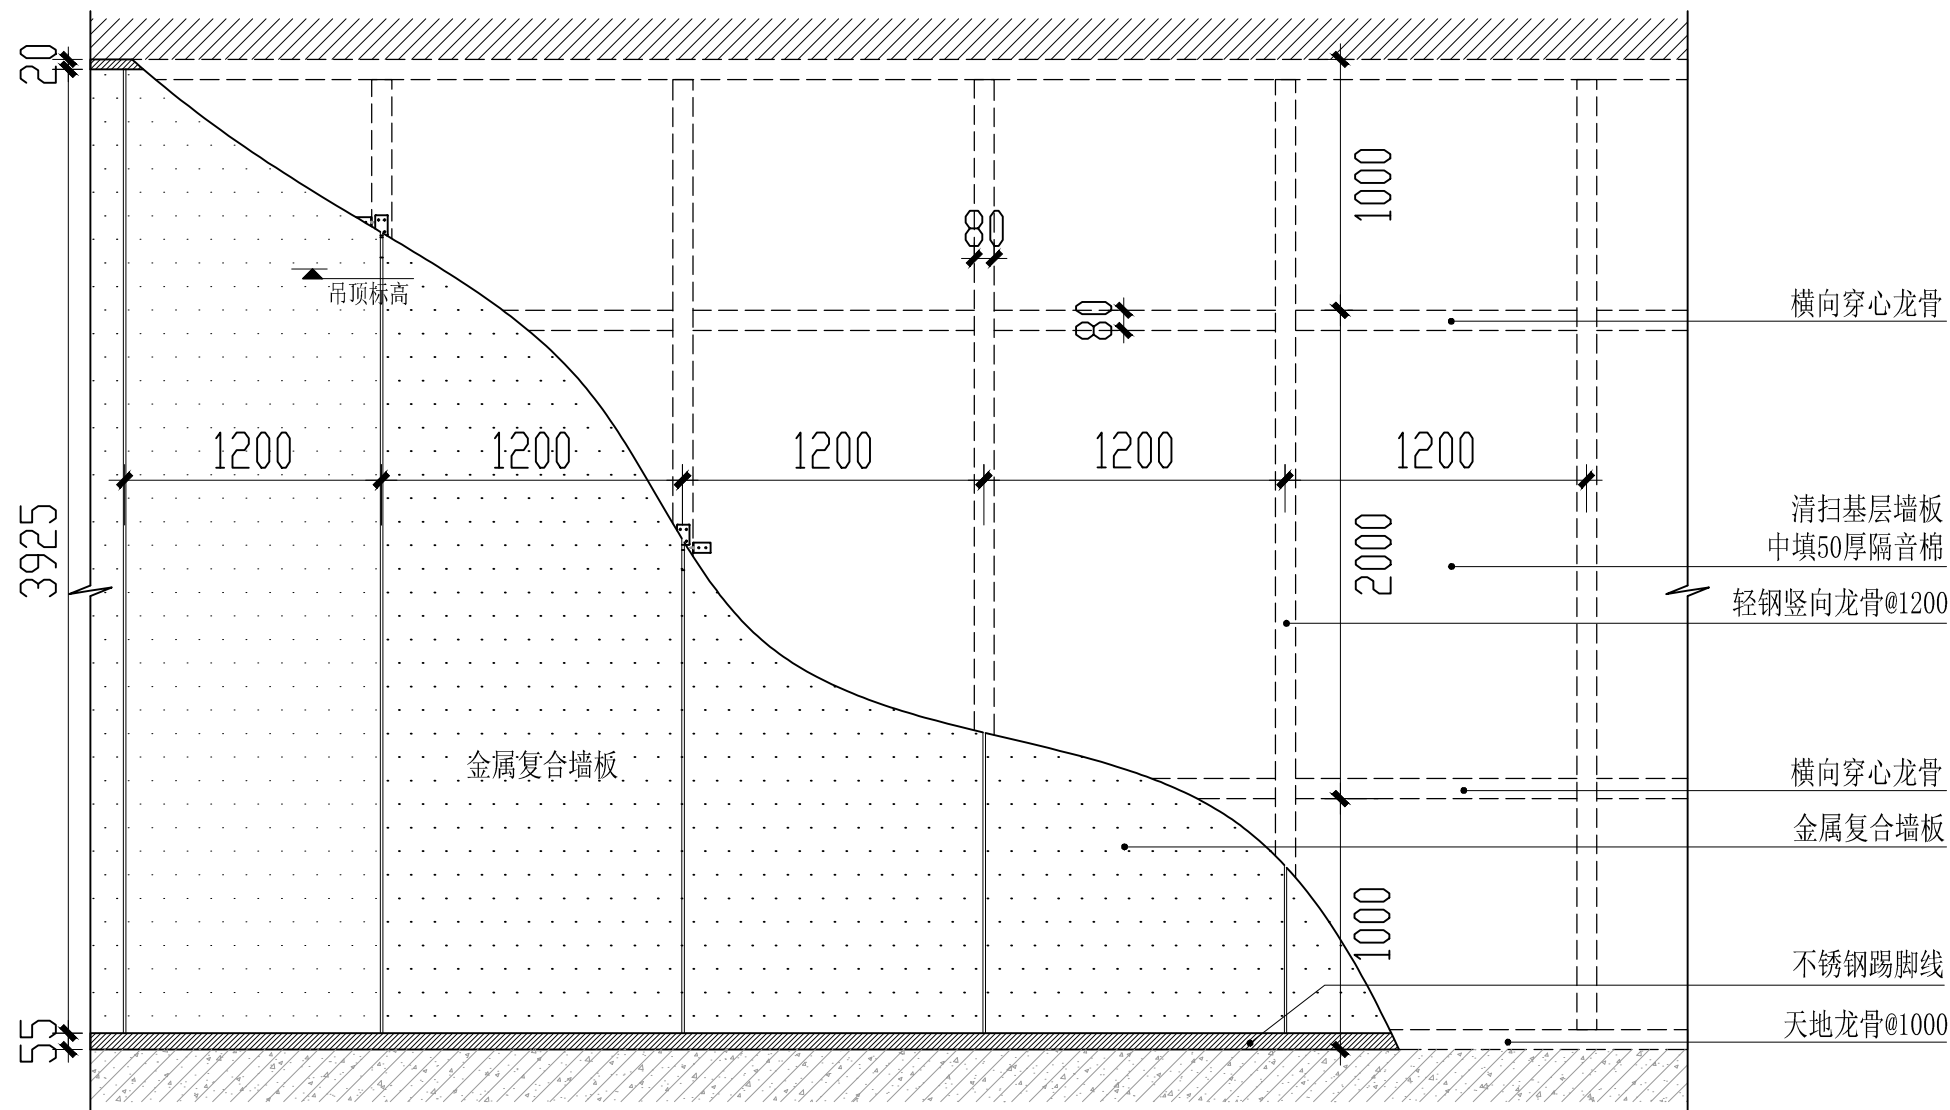


### 墙面龙骨大样

⑤ 金属复合墙板龙骨大样图 1:30

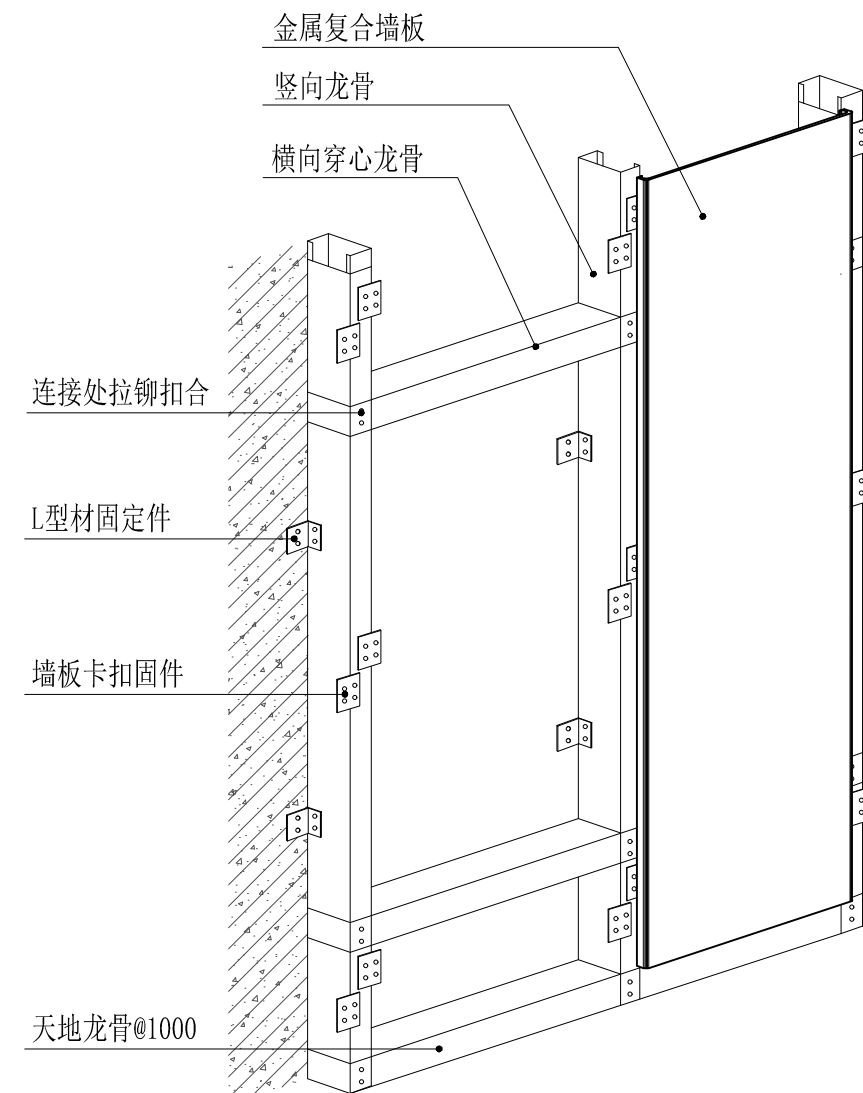


## 龙骨结构大样


 <b>广州市第二装饰有限公司</b> GUANGZHOU DIER DECORATION LTD. 国家一级施工企业、甲级设计资质				建筑装饰工程设计专项甲级：A144011403		建设单位 广州医科大学		设计阶段 施工图	
设计 黄瑜				项目负责人 周曦滨		工程名称 广医大番禺校区 医学模拟教育中心改造工程		图号 1D-01	
制图 王玲				审核 吴炜		图纸 医学模拟教育中心改造工程		版别 第二版	
校核 梁剑锋				专业负责人 黄瑜		名称 金属复合墙板龙骨大样图		规格 A2 比例 1:10 出图日期 2023.03	
声明：图纸版权属本公司所有，未经许可，不得翻印或复制为其他工程之用；图纸未经建设行政主管部门批准及未通过施工图审查不得用于施工。									




总图		建筑		给排水			暖通	
结构		电气		暖通			工艺	

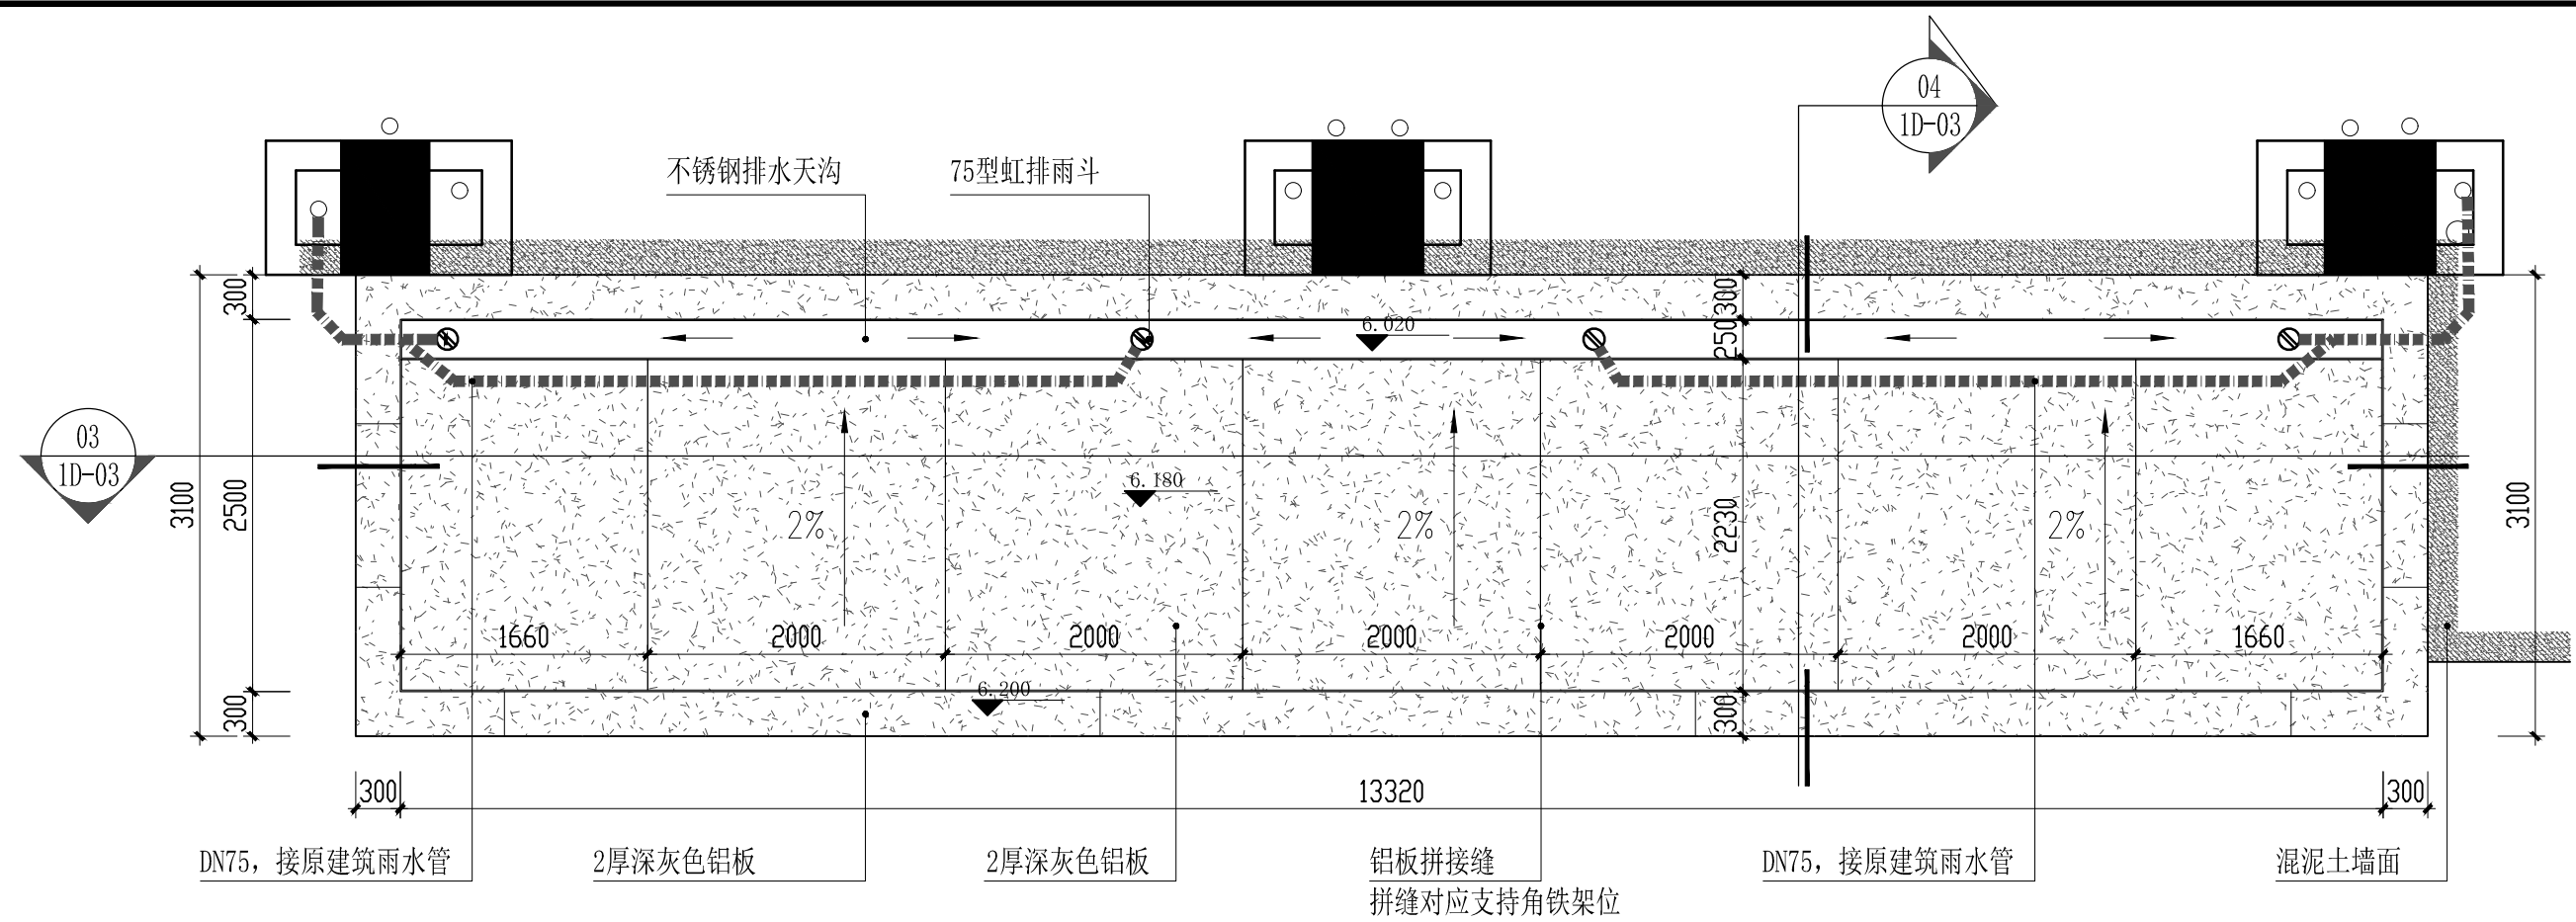



①雨棚天平面图 1:50

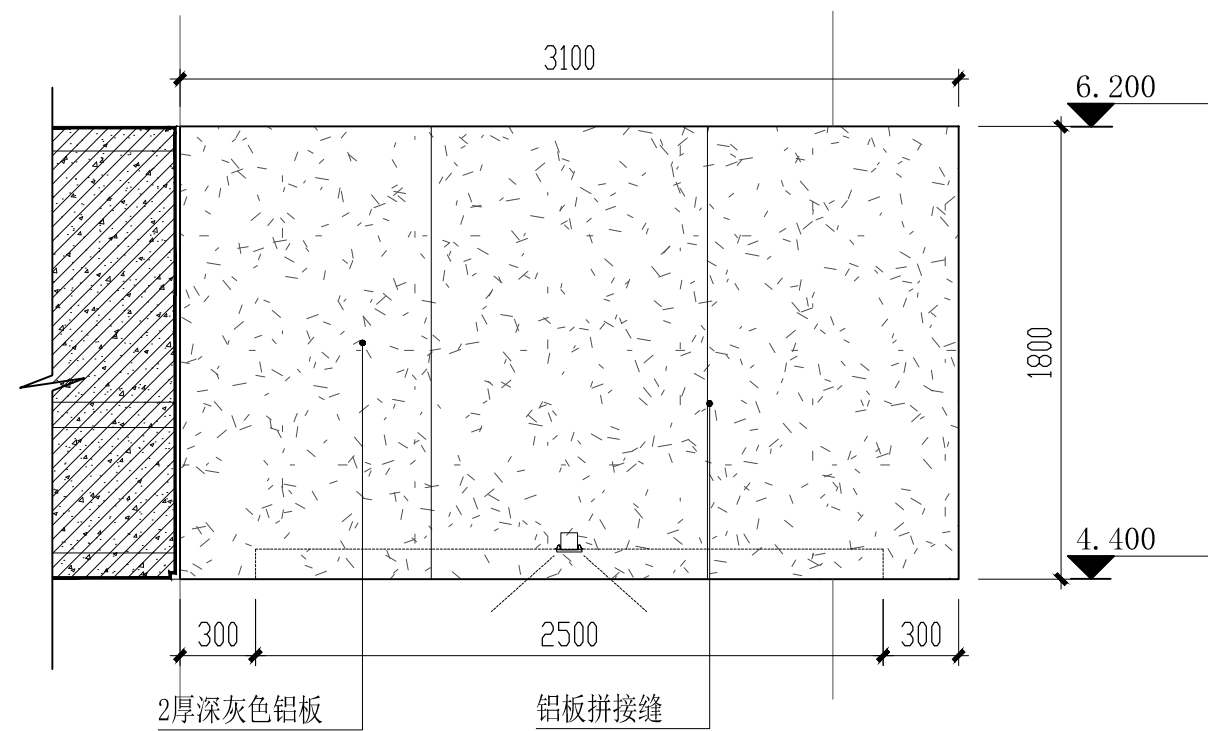


②雨棚侧视图 1:30

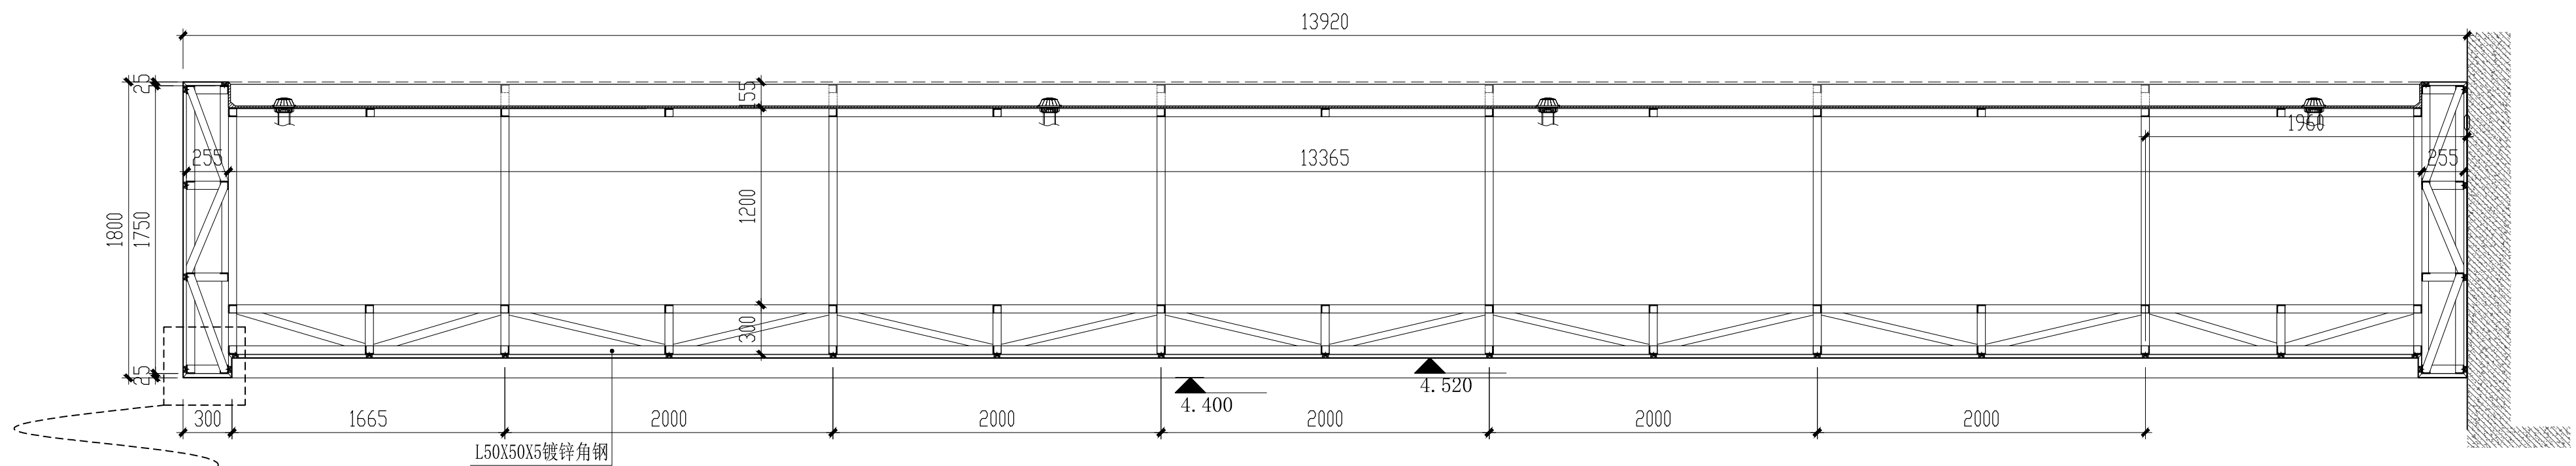


③雨棚结构剖面图 1:30

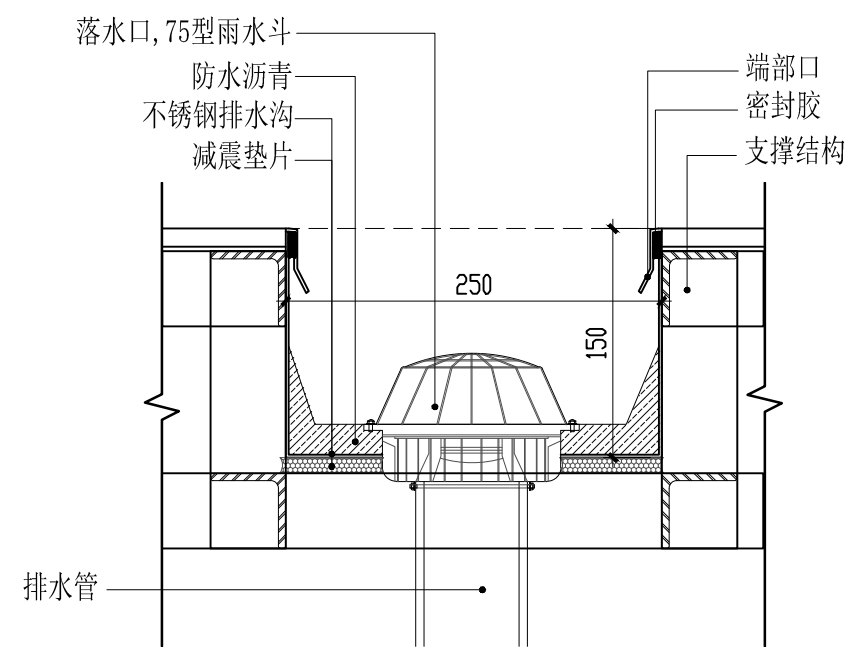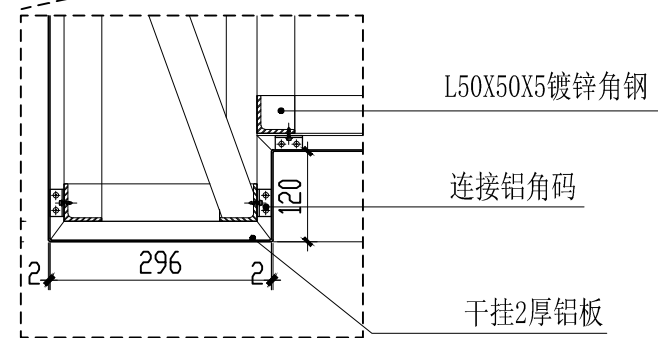


⑤排水天沟大样图 1:5

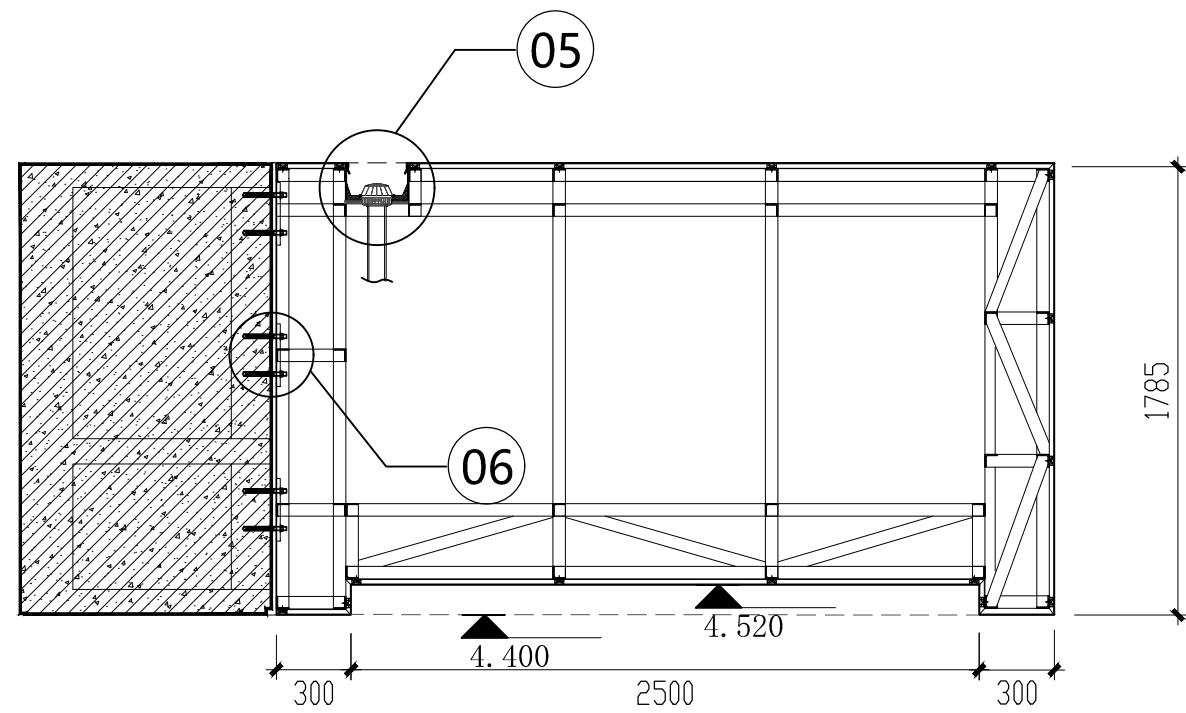


④雨棚结构侧剖面图 1:30

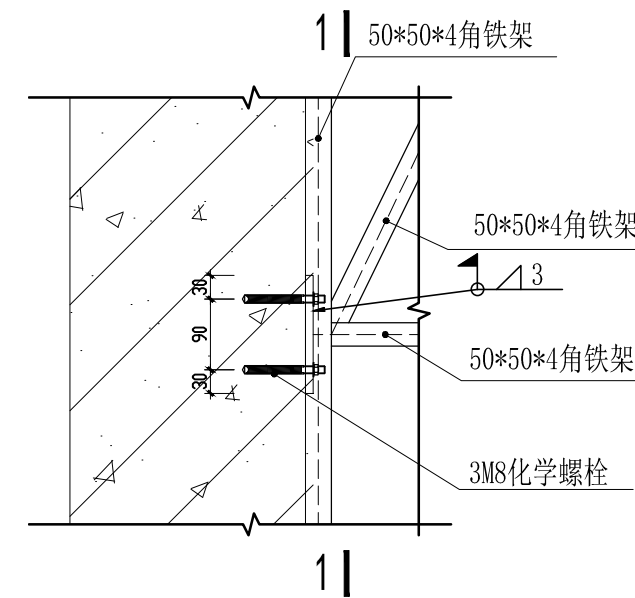

06

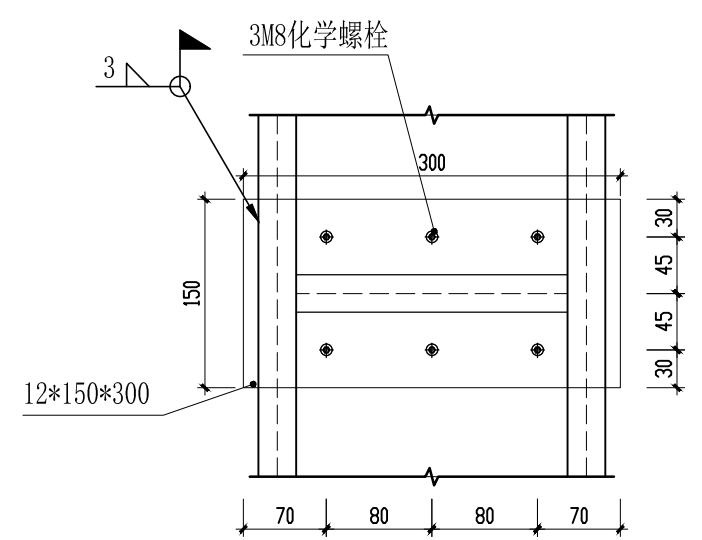

1-1

 <b>广州市第二装修有限公司</b> GUANGZHOU DIHER DECORATION LTD. 国家一级施工企业、甲级设计资质 建筑装修设计工程专项资质：A144011403	建设单位		广州医科大学		设计阶段	施工图
	工程名称		广医大番禺校区 医学模拟教育中心改造工程		图 号	1D-03
	设 计	黄 瑜	项目负责人	周曦滨	版 别	第二版
	制 图	王 玲	审 核	吴 炜	规格 A2	比例 如图
校 核	梁剑锋	专业负责人	黄 瑜	图 纸 名 称	首层雨棚大样图	出图日期 2023.03
声明：图纸版权属本公司所有，未经许可，不得翻印复制作为其他工程之用；图纸未经建设行政主管部门批准及未通过施工图审查不得用于施工。						




<div><div><div><div><div><div></div></div></div><div><div><div><div><div></div></div><div><div></div></div></div><div><div><div><div><div></div></div><div><div></div></div></div><div><div><div><div><div></div></div><div><div></div></div></div></div></div><div>广州市第二装修公司</div><div>GUANGZHOU DIER DECORATION LTD.</div><div>国家一级施工企业、甲级设计资质</div><div>建筑装饰工程设计专项甲级：A144011403</div></div><div>建设单位</div><div>广州医科大学</div><div>设计阶段</div><div>施工图</div></div></div></div></div></div></div>					图 号		CON-B-01			
工程名称					广医大番禺校区医学模拟教育中心改造工程		版 别		第二版	
设 计	黄 瑜	梁 剑 锋	项目 负责人	周曦滨	周曦滨	二 层 分 册 目 录	规格	A4	比例	
制 图	王 玲	王 玲	审 核	吴 炜	吴 炜		出图日期	2023.03		
校 核	梁剑锋	梁剑锋	专业负责人	黄 瑜	黄 瑜					
声明：图纸版权属本公司所有，未经许可，不得翻印复制作为其他工程之用；图纸未经建设行政主管部门批准及未通过施工图审查不得用于施工。										
序 号	图 纸 名 称					图 号	图幅	张数	版别	备 注
01	二层分册目录					CON-B-01A4				
02	二层原始平面图					2P-01	A1			
03	二层原始家具图					2P-02	A1			
04	二层墙体 地面拆除图					2P-03	A1			
05	二层天花拆除图					2P-04	A1			
06	二层新砌墙体图					2P-05	A1			
07	二层平面布置图					2P-06	A1			
08	二层地面铺贴图					2P-07	A1			
09	二层天花布置图					2P-08	A1			
10	二层灯具尺寸图					2P-09	A1			
11	二层插座布置图					2P-10	A1			
12	二层立面索引图					2P-11	A1			
13	男卫生间立面图					2E-01	A2			
14	女卫生间立面图					2E-02	A2			
15	模拟病房01立面图					2E-03	A2			
16	模拟病房01立面图					2E-04	A2			
17	模拟病房03立面图					2E-05	A2			
18	模拟病房03立面图					2E-06	A2			
19	男更衣室立面图					2E-07	A2			
20	基础技能实训室01立面图					2E-08	A2			
21	基础技能实训室01立面图					2E-09	A2			
22	心肺听诊技能训练室02立面图					2E-10	A2			
23	智慧教室立面图					2E-11	A2			
24	智慧教室立面图					2E-12	A2			
25	妇科检查室立面图					2E-13	A2			
26	儿科病房立面图					2E-14	A2			
27	模拟病房立面图					2E-15	A2			
28	新生儿洗浴室立面图					2E-16	A2			
29	模拟待产房立面图					2E-17	A2			
30	传染ICU洗手区立面图					2E-18	A2			
31	传染ICU立面图					2E-19	A2			



图例

图例

图例

 

二层原始平面图 1:100

说明：

本工程建筑面积 2393.0 M<sup>2</sup>，设置半隔间房间共4个：分别是发布大厅面积 165m<sup>2</sup>，基地咨询室23m<sup>2</sup>，基地管理办公室23m<sup>2</sup>，广医科技发展中心23m<sup>2</sup>。热食加工区按卫生部门要求设置独立的操作间。其余为开放式布置，以活动资料柜进行间隔分区。













广州市二修修有限公司 Guangzhou Erxiu Co., Ltd.		建设单位	广州医科大学	设计阶段	施工图
设计人：黄瑜		工程名称	广医大番禺校区 医学模拟教育中心改造工程	图号	2P-01
制图：王玲		专业负责人	黄瑜	版数	第二版
审核：梁剑锋		专业负责人	黄瑜	比例	1:100
		出图日期	2023.03	名称	二层原始平面图



图例

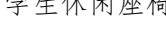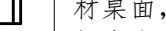
图例

图例

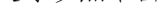图例	说明	数量	处置方式	图例	说明	数量	处置方式	图例	说明	数量	处置方式
	活动组合矮柜、木质、高1100，宽500，长度参考平面图所示		现场拆除		学生休闲座椅	约60把	搬运至指定区域		热食加工区橱柜组合，石材桌面，高1100，宽600，长度参考平面图		现场拆除
	定制高柜、木质、高度大于1.5米，厚度400，长度参考平面图		现场拆除		工作室大办公桌，配套座椅，尺寸参照平面图	约10套	搬运至指定区域		休闲沙发组合	1套	搬运至指定区域
	定制矮柜、木质、高度小于1.5米，厚度400，长度参考平面图		现场拆除		学生课堂电脑桌，配备椅子	30	搬运至指定区域		实木会议桌组合，配套会议椅	1套	搬运至指定区域
	公共休闲桌椅，一桌四椅配套组合	24套	清除到指定区域		课堂洗手台组合柜、木制，高1000，宽600，长度参考平面图		现场拆除		课堂学生桌椅600*100，一桌二椅配套	约48套	搬运至指定区域

注：除列表所示外，现场现有洗手盆、饮水机，各类储物柜及现场遗留物需清理干净。

二层原始家具图 1:100

 

广州市第二装修有限公司

Guangzhou City Second Decoration Co., Ltd.

设计单位

设计人

设计日期

建设单位

广州医科大学

工程名称

医学模拟教育中心改造工程

专业负责人

黄瑜

图号

2P-02

版数

第二版

比例

1:100

日期

2023.03

设计

王玲

制图

王玲

审核

王玲

校对

王玲

项目负责人

周城滨

工程名称

医学模拟教育中心改造工程

专业负责人

黄瑜

设计

王玲

制图

王玲

审核

王玲

校对

王玲

项目负责人

周城滨

工程名称

医学模拟教育中心改造工程

专业负责人

黄瑜

设计

王玲

制图

王玲

审核

王玲

校对

王玲

项目负责人


周城滨

工程名称

医学模拟教育中心改造工程

专业负责人

黄瑜

 


二层现场为通铺地砖地面，需拆除地砖地面至结构版面层，二楼到三楼楼梯间台阶地砖也需要拆除，楼梯主体结构保留。

- 注：1. 除特殊标注外，所有拆除墙体为厚度240mm砌体砖墙砌筑到顶、墙体高度为H=4.9M，原卫生间、冲凉房与阳台区域墙面有贴砖。
2. 现场洗手台，大理石桌，卫生间内纤维板隔断墙等需一并拆除，保留墙体墙面如有饰面装饰，需拆除饰面层至墙体基层。
3. 本层为学生模拟创业中心，需拆除各个房间、公共大厅、楼梯间、阳台、卫生间等空间原有地砖地面至结构版面层；楼梯间台阶地砖也需要拆除，楼梯主体结构保留。
4. 拆除卫生间区域地砖至结构版面，原有卫浴洁具及排水管路一并拆除。
5. 拆除所有房间、公共过道、楼梯间原有墙面的瓷砖踢脚线。
6. 拆除室内所有窗(70系铝合金窗框+6mm普通玻璃)，防火门(乙级金属防火门)，玻璃门(70系铝合金窗+6mm钢化玻璃)，其余门(60厚木制门)。

二层墙体、地面拆除图 1:100

图例	名称
	拆除墙体
	拆除原有门




 

注：1. 除特殊标注外，现场原有吊灯天花及天棚设备灯具需拆除；拆除包含天花底架、龙骨及相应的支架构建。  
2. 原卫生间、楼梯间、消防前厅、阳台区域原顶天花面层需铲除至天花板层，重做批荡防水扇灰。  
3. 天花内藏排烟管道、冷暖风机、冷凝排水管需拆除，拆除包含附属设备排气扇、天花机、吊挂固定五金件等。

二层天花拆除图 1:100

广州市第二建筑工程有限公司		建设单位		设计单位	
图号		工程名称		施工图	
设计		项目负责人		2P-04	
制图		审核		医学楼教学中心改造工程	
校核		专业负责人		版数	
				第二版	
				二层天花拆除图	
				比例 1:100	
				出图日期	
				2023.03	

 

图例	名称
	新砌墙体
	预留门洞位
	新建玻璃隔墙
	包管

说明:


除了特别说明外,本图例为轻钢龙骨9厘厚夹板封墙,具体厚度详见平面图,如有饰面需加底板(到顶)(详见施工图)。

除了特别说明外,本图例为蒸压加气混凝土砌块(到顶), (详见施工图)。


构造柱

所有门洞高度预留2200


注: 1、墙体高度砌筑到顶,特别标注除外。  
2、墙长大于5米时,墙顶与梁(板)宜有钢筋拉接,当顶部拉结施工有困难时,可在砌体填充墙中设置构造柱,间距≤5米;当墙长大于层高2倍时,宜设混凝土C25构造柱;墙高超过4米时,半高或门洞上皮宜设置与柱连接且沿墙长贯通的C25混凝土现浇带。  
3、墙面、独立柱吊顶以上到顶做抹灰,卫生间瓷磚贴到顶,墙面块料、涂料高度按照吊顶标高+100mm。  
4、原有卫生间立管拆除及砼C30补板洞,二层数量共300个。

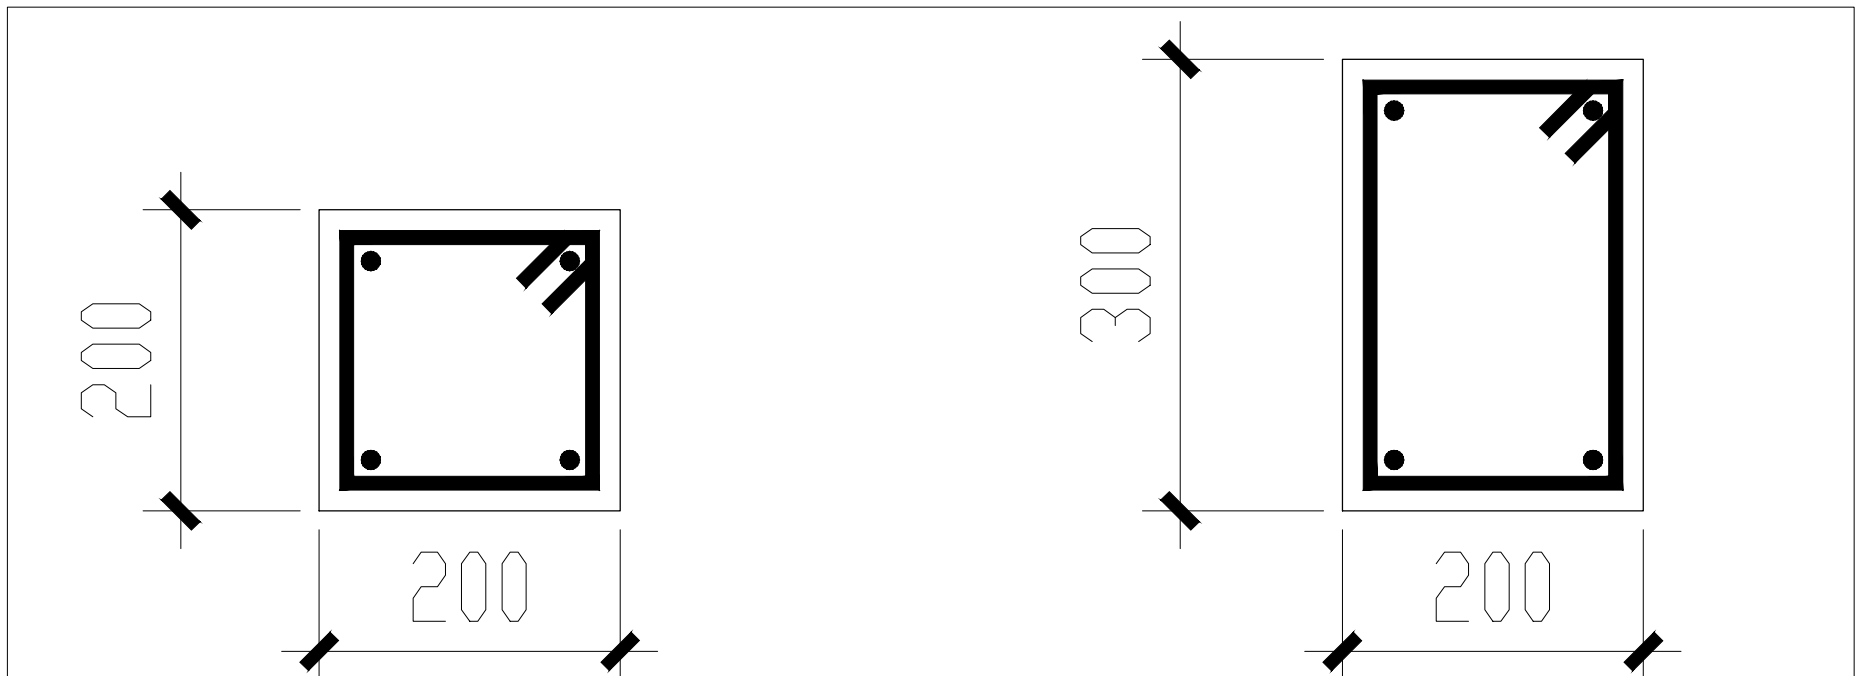

二层新砌墙体图 1:100

<div> 广州市第二医院有限公司 GUANGZHOU SECOND HOSPITAL CO., LTD.</div>				建设单位		广州医科大学		设计阶段	施工图	
地址：第一临床分院（新院区）				电话：020-81234567		项目名称		广州医科大学校区医学模拟教育中心改造工程	图号	2P-05
设计	黄瑜	项目负责人	周晓滨	审核	吴伟	工程名称		医学模拟教育中心改造工程	版别	第二版
制图	王玲	专业负责人	黄瑜	审核	梁剑锋	图例		第二版	名称	二层新砌墙体图
校核	梁剑锋	专业负责人	黄瑜	审核	梁剑锋	比例		1:100	出图日期	2023.03
注：1、图纸版权归本公司所有，未经许可，不得复制或用于其他工程之用；2、图纸未经设计主管部门批准不得随意更改；3、施工过程中如有变更，须经设计主管部门批准后方可实施。										



 

## 二层平面布置图 1:100

防火分区面积	3851平方米
使用总人数	1637个
疏散总宽度	16.37米<16.55米
最大疏散距离	36.3米

楼梯号	疏散楼梯宽度 (mm)
1号楼梯	2650
4号楼梯	2300
5号楼梯	2100
8号楼梯	2100
9号楼梯	2100
12号楼梯	2000
13号楼梯	1700
14号楼梯	1600
总宽度	16550

	层面积	公寓梯筒面积	装修部分面积
二层	4006	155	3851


二层层高为 5.100m, 建筑面积  
 设置一个防火分区、设置自动喷水及  
 设置八把楼梯 (两把封闭楼梯、六把  
 疏散距离最大距离为 36.34m,  
 疏散总宽度为: 3851X0.5X0.85/100  
 (散宽度)

二层层高为 3.100m, 建筑面积为 4006m<sup>2</sup>, 装修部分 3851m<sup>2</sup>, 设置一个防火分区、设置自动喷水灭火系统, 功能为办公用房; 设置八把楼梯(两把封闭楼梯、六把防烟楼梯)和两部消防电梯, 疏散距离最大距离为 36.34m, 疏散总宽度为:  $3851 \times 0.5 \times 0.85 / 100 = 16.37 < 16.55 \text{m}$  (楼梯实际疏散宽度)。







 

图例	编号	注 释	图例	编号	注 释	图例	编号	注 释
	LI-01	1200x100mm LED白光灯管 30W, 2800lm		LI-05	挂壁式空调		LI-09	600X600mm 送风散流器
	LI-02	300x300mm灯盘 12W, 1000lm		LI-06	侧排气扇 50W, 4000lm		LI-10	250X250mm 百叶排风口
	LI-03	1200x300mm灯盘 40W, 3500lm		LI-07	输液轨道 铝合金材质, 23*18*1.2mm			
	LI-04	风扇		LI-08	床帘轨道 铝合金材质, 23*18*1.2mm			

注：1. 本层标高以装修完成地面标高±0.000计算；  
2. 图例 ↗↘ 为起铺方向。  
3. 线路用回原来线路。

二层天花布置图 1:100

广州市第二修船有限公司

设计 黄 瑜

制图 王 玲

校核 梁剑锋

项目负责人 周城滨

审核 吴 伟

专业负责人 黄 瑜

工程名称 医学模拟教育中心改造工程

图 号 2P-08

版 次 第二版

比例 1:100

出图日期 2023.03

建设单位 广州医科大学

设计单位 广州市第二修船有限公司

施工单位 广州市第二修船有限公司

说明：1. 本图仅供施工参考，不作为法律依据。2. 施工过程中如有变更，须经设计单位同意。3. 本图版权归设计单位所有，未经许可不得复制或传播。












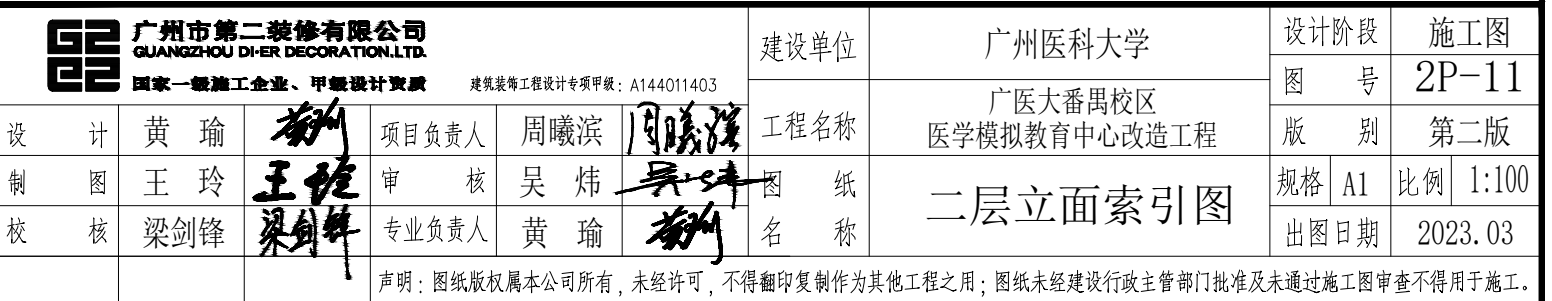



















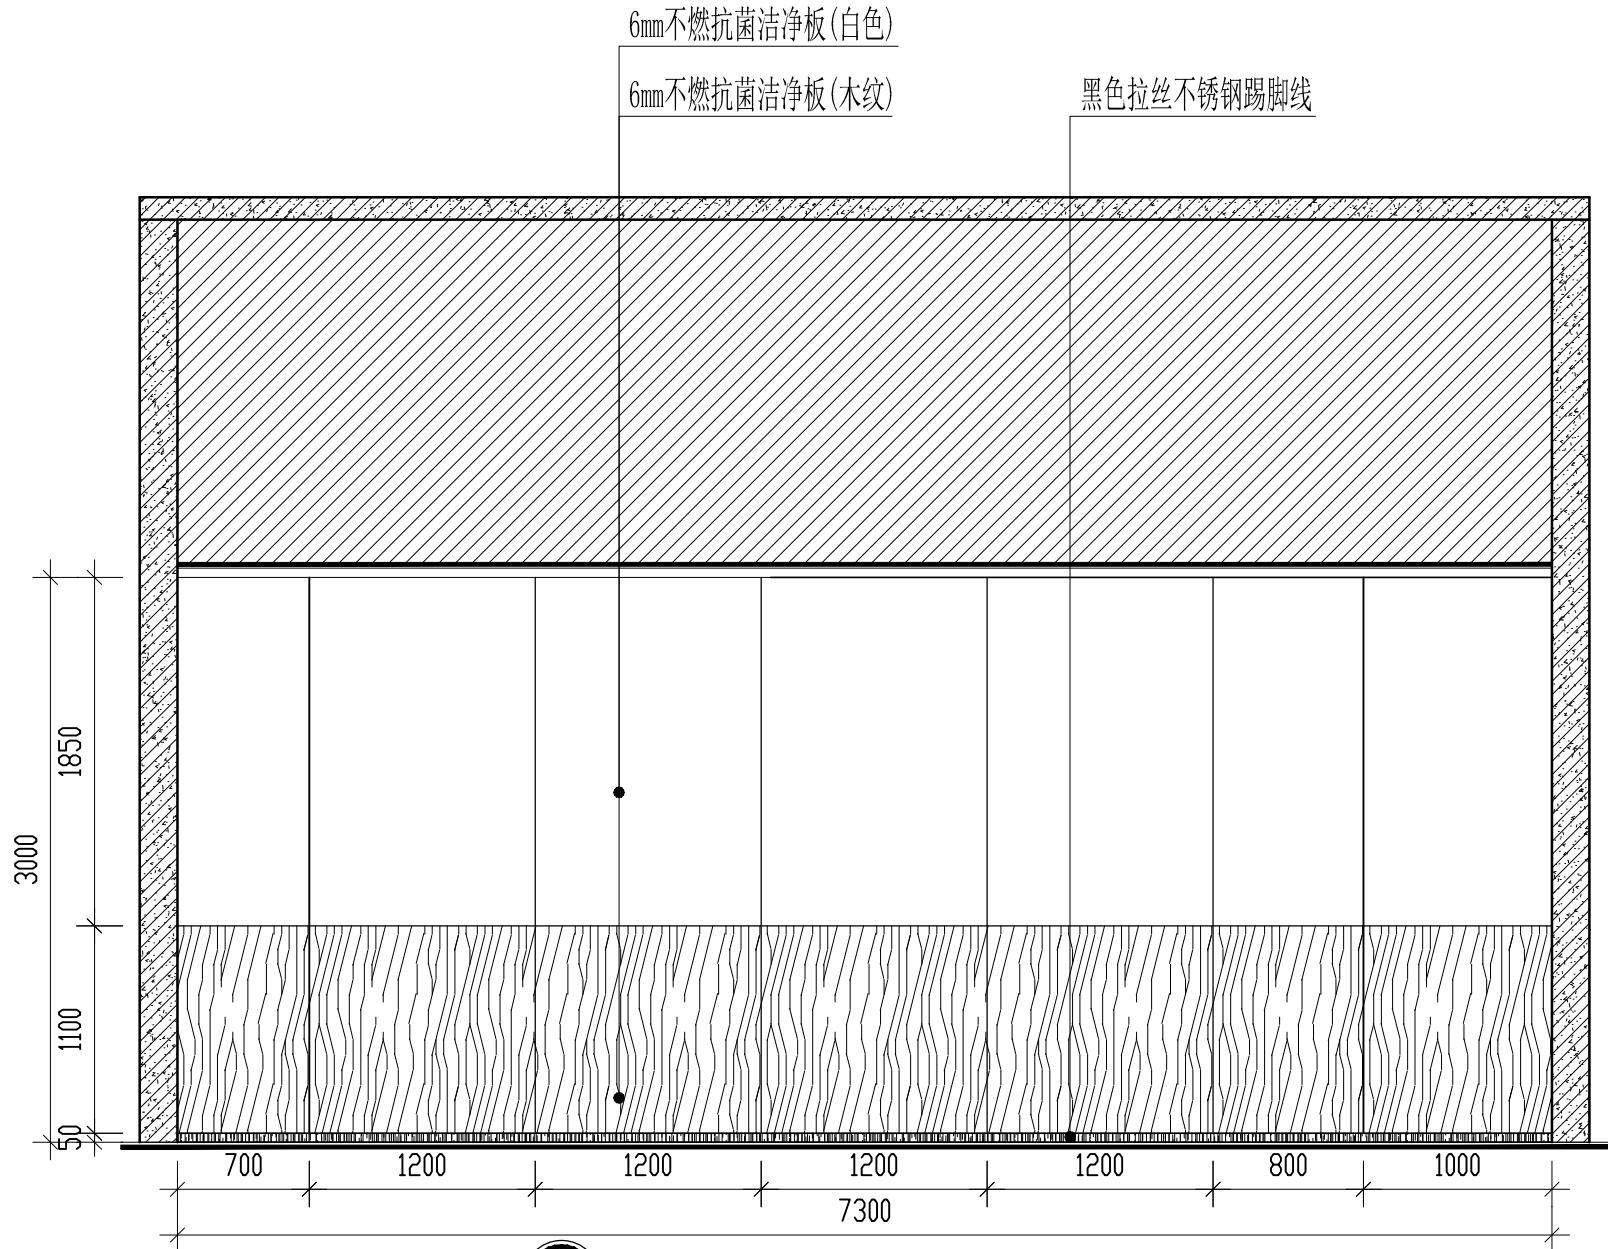

2 E-08 基础技能实训室01立面图 1:40

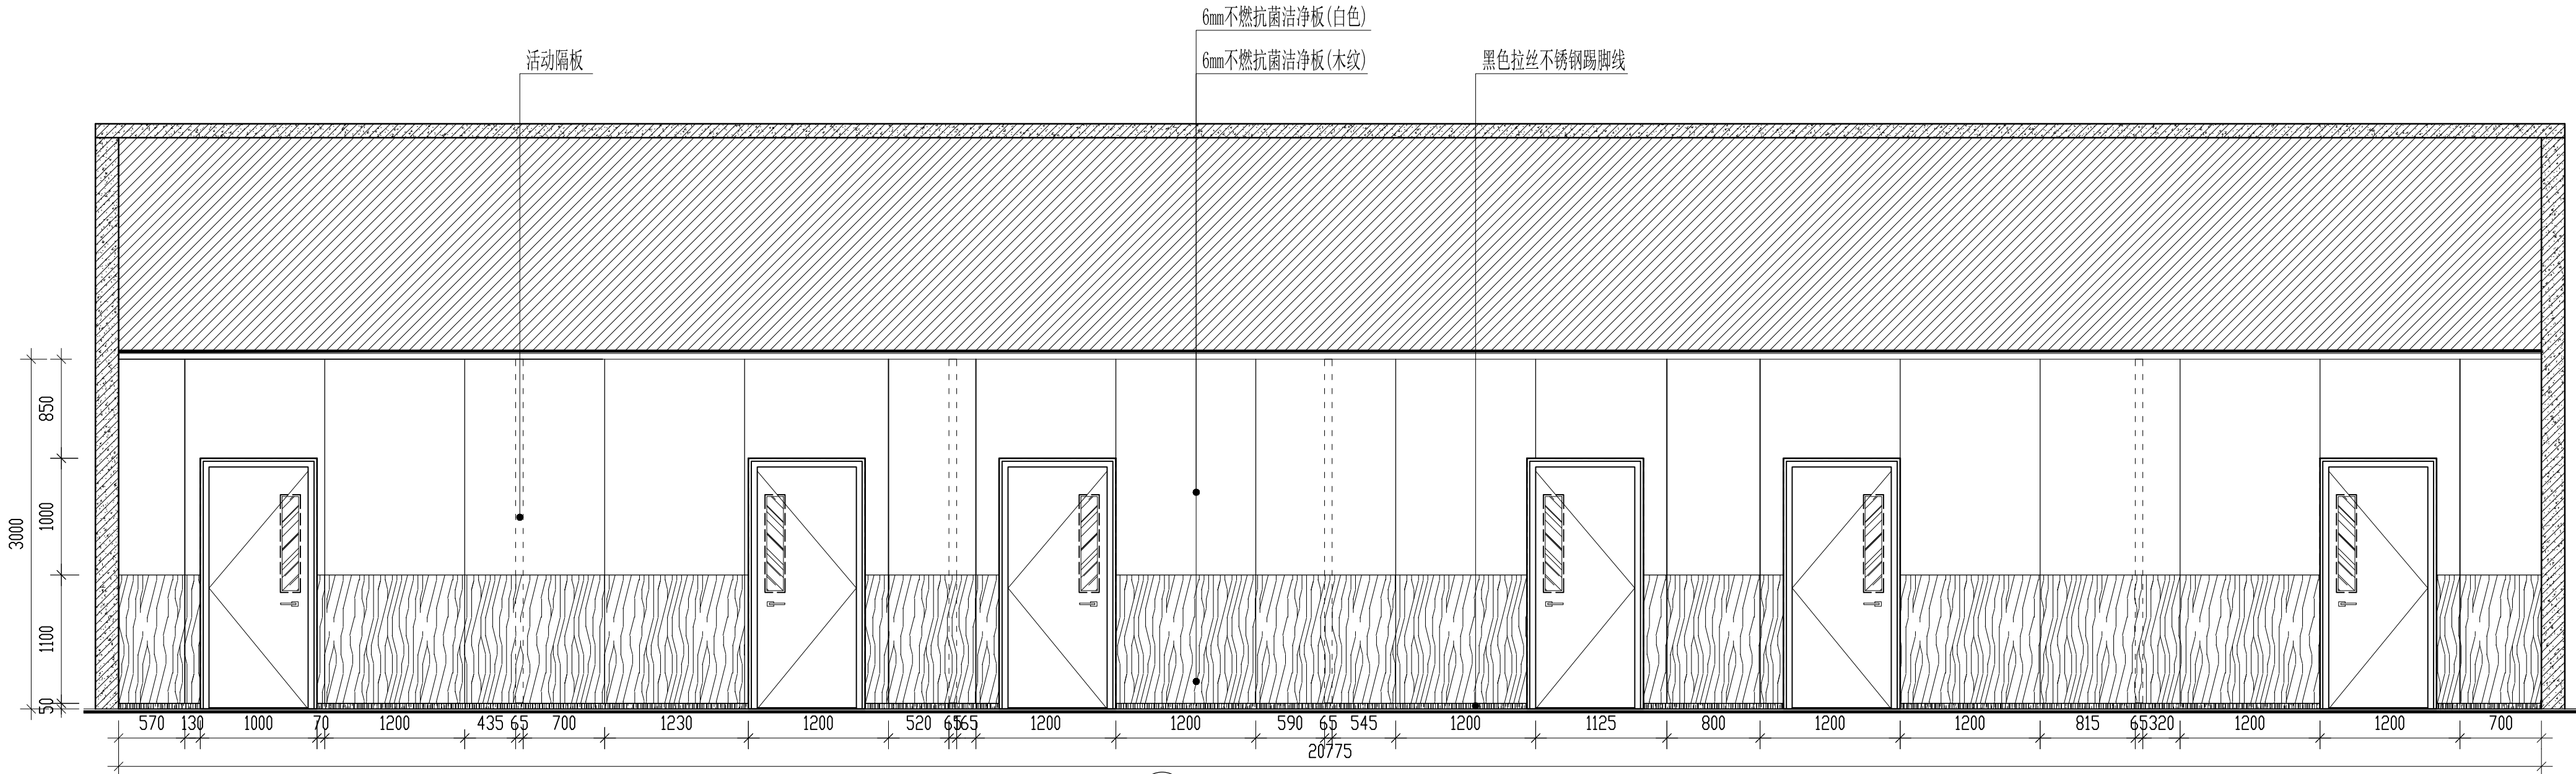

1 E-08 基础技能实训室01立面图 1:40

<div><div><div><div><div></div><div>广州市第二装修有限公司</div><div>GUANGZHOU DI-ER DECORATION LTD.</div><div>国家一级施工企业、甲级设计资质</div></div><div>建筑装饰工程设计专项甲级：A144011403</div></div></div><div>建设单位</div><div>广州医科大学</div></div>				设计阶段	施工图
项目负责人 周曦滨 周曦滨				工程名称	广医大番禺校区医学模拟教育中心改造工程
制图 王玲 王玲				审核	吴炜 吴炜
专业负责人 黄瑜 黄瑜				图名	基础技能实训室01立面图
校核 梁剑锋 梁剑锋				规格	A2
				比例	1:40
				出图日期	2023.03
声明：图纸版权属本公司所有，未经许可，不得翻印复制作为其他工程之用；图纸未经建设行政主管部门批准及未通过施工图审查不得用于施工。					






























<div><div><div><div><div></div><div></div></div><div><div></div><div></div></div></div><div><div>广州市第二装修公司</div><div>GUANGZHOU DIER DECORATION LTD.</div><div>国家一级施工企业、甲级设计资质</div><div>建筑装饰工程设计专项甲级：A144011403</div></div></div></div>					建设单位	广州医科大学		设计阶段		施工图	
设 计 制 图 校 核	黄 瑜	<div>梁剑锋</div>	项目负责人	周曦滨	工程名称	广医大番禺校区医学 模拟教育中心改造工程		图 号		CON-C-01	
	王 玲		审 核	吴 炜		版 别		第二版			
	梁剑锋		专业负责人	黄 瑜		规格 A4		比例			
					三层分册目录		出图日期		2023.03		
声明：图纸版权属本公司所有，未经许可，不得翻印复制作为其他工程之用；图纸未经建设行政主管部门批准及未通过施工图审查不得用于施工。											
序 号	图 纸 名 称					图 号	图幅	张数	版别	备 注	
01	三层分册目录					CON-C-01	A4				
02	三层分册目录					CON-C-02	A4				
03	三层原始平面图					3P-01	A1				
04	三层墙体拆除图					3P-02	A1				
05	三层地面拆除图					3P-03	A1				
06	三层天花拆除图					3P-04	A1				
07	三层砌墙平面图					3P-05	A1				
08	三层平面布置图					3P-06	A1				
09	三层地面铺贴图					3P-07	A1				
10	三层天花布置图					3P-08	A1				
11	三层灯具布置图					3P-09	A1				
12	三层插座布置图					3P-10	A1				
13	麻醉复苏室立面图					3E-01	A2				
14	洗手区立面图					3E-02	A2				
15	洗手区立面图					3E-03	A2				
16	女更衣室立面图					3E-04	A2				
17	男更衣室立面图					3E-05	A2				
18	换鞋区立面图					3E-06	A2				
19	男卫生间立面图					3E-07	A2				
20	女卫生间立面图					3E-08	A2				
21	技能实训室立面图					3E-09	A2				
22	中医基础实验室立面图					3E-10	A2				
23	中医临床实验室立面图					3E-11	A2				
24	口腔医学仿真技术实验室立面图					3E-12	A2				
25	口腔医学仿真技术实验室立面图					3E-13	A2				
26	敷料室立面图					3E-14	A2				
27	外科准备室立面图					3E-15	A2				
28	腔镜培训中心立面图					3E-16	A2				
29	中心办公室、应急救援实训室立面图					3E-17	A2				
30	应急救援实训室立面图					3E-18	A2				
31	综合急救情景实训室立面图					3E-19	A2				
32	综合急救情景实训室、康复技能训练室立面图					3E-20	A2				
33	康复技能训练室、口腔医学设备室立面图					3E-21	A2				
34	口腔医学设备室、三楼中心门户、过道立面图					3E-22	A2				








 <b>广州市胜合建设有限公司</b> GUANGZHOU SHENGHE CONSTRUCTION CO., LTD.		<b>建设单位</b> 广州医科大学		<b>设计阶段</b> 施工图
地址：广州市天河区，天河区林和西路100号 联系人：梁朝锐 电话：13420713273		<b>工程名称</b> 广州医科大学 医学模拟教育中心中心流程		<b>图号</b> 3P-01
<b>设计</b> 黄 瑜	<b>项目负责人</b> 周德庆	<b>专业名称</b> 医学模拟教育中心中心流程		<b>版本</b> 第一版
<b>校图</b> 王 玲	<b>审核人</b> 吴 伟	<b>图 名</b> 三层平面平面图		<b>规格</b> A1 比例 1:100
<b>校核</b> 梁朝锐	<b>专业名称</b> 医学模拟教育中心中心流程	<b>日期</b> 2023.03		<b>日期</b> 2023.03

声明：图版版权归本公司所有，未经许可，不得将图纸用于其他工程使用。图版在有效期内主管设计师及审核人签字有效，过期无效。

图例	说明
	拆除填充区域内砖体墙及门窗
	原有门拆除, 安装新门

注: 1、除特殊标注外, 所有拆除墙体为厚度240mm砌体砖墙、墙体高度为H=3.7M, 原卫生间、冲凉房与阳台区域墙面有贴砖。  
2、现场洗手池, 洗衣台, 大理石饮水桌, 卫生间冲凉房内纤维板隔断墙等需一并拆除。  
3、现有家具拆除及搬运至业主指定设备存放点。

三层墙体拆除图 1:100

 

广州市第二建筑工程有限公司 GUANGZHOU CITY SECOND CONSTRUCTION ENGINEERING CO., LTD.			建设单位		广州医科大学	设计阶段	施工图	
项目负责人: 周瑞波			工程名称		广东大南校区 医学模拟教育中心改造工程	图号	3P-02	
设计	黄瑜	项目负责人 周瑞波	专业负责人 黄瑜		名称	三层墙体拆除图	版数	第二版
制图	王玲	审核人 吴炜	专业负责人 黄瑜		名称	三层墙体拆除图	比例	1:100
审核	梁剑锋	审核人 黄瑜	专业负责人 黄瑜		名称	三层墙体拆除图	出图日期	2023.03

注: 图纸反映属本公司的所有, 未经授权, 不得复制或用于其他工程之项目, 图纸未经批准按国家法律法规及国家强制性标准及广东省强制性标准不得发布。



图例


图例

图例


图例	说明
	拆除现场原有地面砖
	拆除原有黑色门槛石
	拆除原有不锈钢排水沟槽

注：1. 本层空间为教职工宿舍布局，需拆除房间、公共过道、楼梯间、阳台、卫生间及冲凉房，等空间原有地砖地面至结构版面层；楼梯间台阶地砖也需要拆除，楼梯主体结构保留。  
2. 拆除卫生间冲凉房区域抬高地面及地砖至结构板面，原有卫浴结构及排水沟槽一并拆除。  
3. 拆除所有房间、公共过道、楼梯间原有墙面的瓷砖踢脚线。

三层地面拆除图 1:100

 

<b>广州市第二建筑设计院有限公司</b> GUANGZHOU SECOND ARCHITECTURAL DESIGN CO., LTD.		建设单位 广州医科大学	设计阶段 施工图
项目负责人 周晓滨		工程名称 医学模拟教育中心改造工程	图号 3P-03
设计 王玲	审核 吴伟	专业负责人 黄瑜	版数 第二版
制图 梁剑锋	校对 王玲	审核 吴伟	名称 三层地面拆除图
日期 2023.03		比例 1:100	

 

注：1. 除特殊标注外，现场原有天花及天棚设备灯具需拆除；拆除包含天花底架、龙骨及相应的支架构建。  
2. 原卫生间、楼梯间、消防前厅、阳台区域原顶天花面层需铲除至天花板层，重做批荡防水扇灰。  
3. 天花内藏排烟管道、冷暖风机、冷凝排水管需拆除，拆除包含附属设备排气扇、天花机、吊挂固定五金件等。  
4. 拆除壁挂空调机（室内机、室外机），一共77套，搬运至业主指定设备存放点。  
5. 拆除壁挂风扇，一共154套，搬运至业主指定设备存放点。

三层天花拆除图 1:100

广州市第二建筑工程有限公司 GUANGZHOU SHI ER JIAN SHI YOU XIAN GONG SI 地址：广州市天河区珠江新城华夏路10号 电话：020-38800000		建设单位 广州医科大学	设计单位 广州医科大学
设计 黄瑜	项目负责人 周城滨	工程名称 医学模拟教育中心改造工程	图号 3P-04
制图 王玲	审核 吴炜	专业负责人 黄瑜	版数 第二版
校核 梁剑锋	审核 梁剑锋	专业负责人 黄瑜	名称 三层天花拆除图
说明：1. 图纸版权归本公司所有，未经许可，不得翻印或用于其他工程。2. 图纸未尽事宜，请参照设计变更单及工程洽商记录。3. 施工过程中，如发现与设计不符之处，请及时通知设计单位。		出图日期 2023.03	比例 1:100




图例

说明


注：1、墙体高度砌筑至顶，特别标注除外。  
2、墙长大于5米时，墙顶与梁（板）宜有钢筋拉接，当顶部拉结施工有困难时，可在砌体填充墙中设置构造柱，间距≤5米；当墙长大于层高2倍时，宜设混凝土C25构造柱；墙高超过4米时，半高或门洞上皮宜设置与柱连接且沿墙长贯通的C25混凝土现浇带。  
3、墙面、独立柱吊顶以上到顶做抹灰，卫生间瓷砖贴到顶，墙面块料、涂料高度按照吊顶标高+100mm。  
4、图中标注“Mxxxx”为新建门、“Cxxxx”为新建窗，砌筑需预留门洞（H:2.1m）。  
5、原有卫生间立管拆除及砼C30补板洞，三层数量共300个。

图例	说明
	新砌蒸压加气混凝土砌块
	预留门洞、窗洞
	新砌窗

注：1、墙体高度砌筑至顶，特别标注除外。  
2、墙长大于5米时，墙顶与梁（板）宜有钢筋拉接，当顶部拉结施工有困难时，可在砌体填充墙中设置构造柱，间距≤5米；当墙长大于层高2倍时，宜设混凝土C25构造柱；墙高超过4米时，半高或门洞上皮宜设置与柱连接且沿墙长贯通的C25混凝土现浇带。  
3、墙面、独立柱吊顶以上到顶做抹灰，卫生间瓷砖贴到顶，墙面块料、涂料高度按照吊顶标高+100mm。  
4、图中标注“Mxxxx”为新建门、“Cxxxx”为新建窗，砌筑需预留门洞（H:2.1m）。  
5、原有卫生间立管拆除及砼C30补板洞，三层数量共300个。

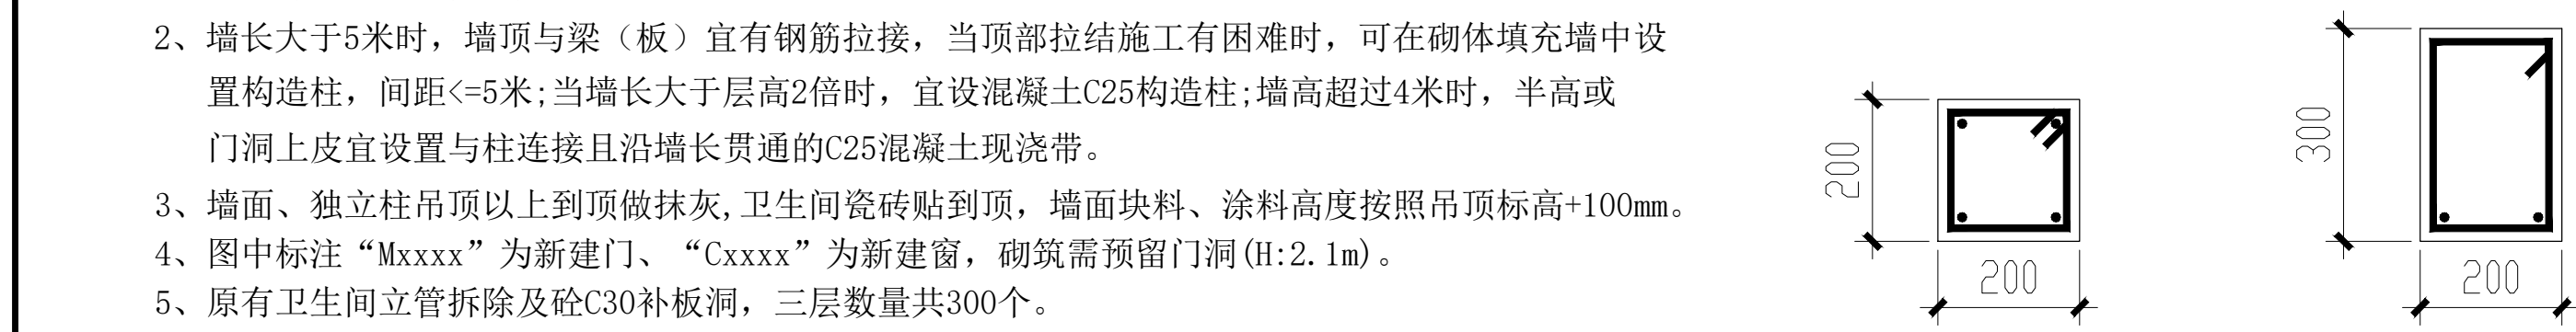

三层砌墙平面图 1:100

 <b>广州市第二建筑工程有限公司</b> GUANGZHOU SHI ER JIAN SHU YOU XIAN GONG SI				建设单位		广州医科大学		设计阶段	施工图
设计	黄瑜	项目负责人	周城斌	工程名称	医学模拟教育中心改造工程				
制图	王玲	专业负责人	吴伟	图名	三层砌墙平面图				
审核	梁剑锋	专业负责人	黄瑜	比例	1:1				
				出图日期	2023.03				
说明：砌体收头处应设置压顶，高度符合，不得翻砌；砌体与梁板交接处应设置拉结筋，拉结筋应伸入梁板内，不得在梁板内设置拉结筋。									






- 注：1. 本层标高以装修完成地面标高±0.000计算；
2. 除特别说明外所有门槛石为20厚意大利灰大理石进行铺贴；
3. 图例 ↗ ↘ 为开线方向, 所有瓷砖没有特别说明为密拼缝。
4. 保留原有建筑窗, 施工前应对地面做好充分保护。
- 对于门窗洞口、施工通道易破损的阳角部位, 应用胶合板加以临时保护。

三层地面铺贴图 1:100

广州市第二建筑工程有限公司 GUANGZHOU CITY SECOND CONSTRUCTION CO., LTD.		建设单位	广州医科大学	设计阶段	施工图
设计	黄瑜	项目负责人	周敏滨	工程名称	广医大番禺校区 医学模拟教育中心改造工程
制图	王玲	审核	吴炜	图名	三层地面铺贴图
校核	梁剑锋	专业负责人	黄瑜	出图日期	2023.03



 

三层天花布置图 1:100


图例	编号	注 释	图例	编号	注 释
	LI-01	1200x100mm LED白光灯管		LI-05	挂壁式空调
	LI-02	300x300mm灯盘		LI-06	侧排气扇
	LI-03	1200x300mm灯盘		LI-07	30W紫外线消毒灯
	LI-04	风扇			

注: 1. 本层标高以装修完成地面标高±0.000计算;  
2. 图例 为起铺方向。

广州市第二中医医院 Guangzhou City Second Traditional Chinese Medicine Hospital		建设单位: 广州医科大学		设计阶段: 施工图
项目负责人: 周瑞波		工程名称: 医学模拟教育中心改造工程		图 号: 3P-08
设计: 黄 瑜	审核: 王 玲	专业负责人: 黄 瑜	名称: 三层天花布置图	版 次: 第二版
制图: 梁剑锋	审核: 王 玲	专业负责人: 黄 瑜	名称: 三层天花布置图	比例: 1:100
日期: 2023.03		出图日期: 2023.03		



图例

 

三层灯具布置图 1:100

图例	编号	注 释	图例	编号	注 释
	LI-01	1200x100mm LED白光灯管		LI-05	挂壁式空调
	LI-02	300x300mm灯盘		LI-06	侧排气扇
	LI-03	1200x300mm灯盘		LI-07	30W紫外线消毒灯
	LI-04	风扇			


广州市第二建筑设计院有限公司  
GUANGZHOU CITY SECOND ARCHITECTURAL DESIGN CO., LTD.

设计：黄瑜 审核：王玲 制图：王玲 校对：梁剑锋  
项目负责人：周晓滨 专业负责人：黄瑜

建设单位：广州医科大学  
工程名称：医学模拟教育中心改造工程  
图 号：3P-09  
版 次：第二版  
图 名：三层灯具布置图  
出图日期：2023.03

设计阶段：施工图  
图 号：3P-09  
版 次：第二版  
图 名：三层灯具布置图  
出图日期：2023.03



 

三层插座布置图 1:100

图例	注 释	安 装 高 度 (米)	图例	注 释	安 装 高 度 (米)
安全出口指示标识	(门上方10mm高安装)	2.2	单相三极插座-空调头柜	单相三极插座-空调头柜	1.8
电话插座	电话插座	1.3	单相三极插座-空调头柜	单相三极插座-空调头柜	1.8
电话插座	电话插座	1.3	单相三极插座-空调头柜	单相三极插座-空调头柜	1.8
设计单位	广州市第二建筑设计院有限公司	建设单位	广州医科大学	设计阶段	施工图
项目负责人	黄 瑜	项目负责人	周 斌	图 号	3P-10
项目专业负责人	王 玲	项目专业负责人	吴 煜	图 名	医学模拟教育中心改造工程
专业负责人	梁 剑	专业负责人	黄 瑜	图 名	三层插座布置图
出图日期	2023.03	出图日期	2023.03	比例	1:100




























































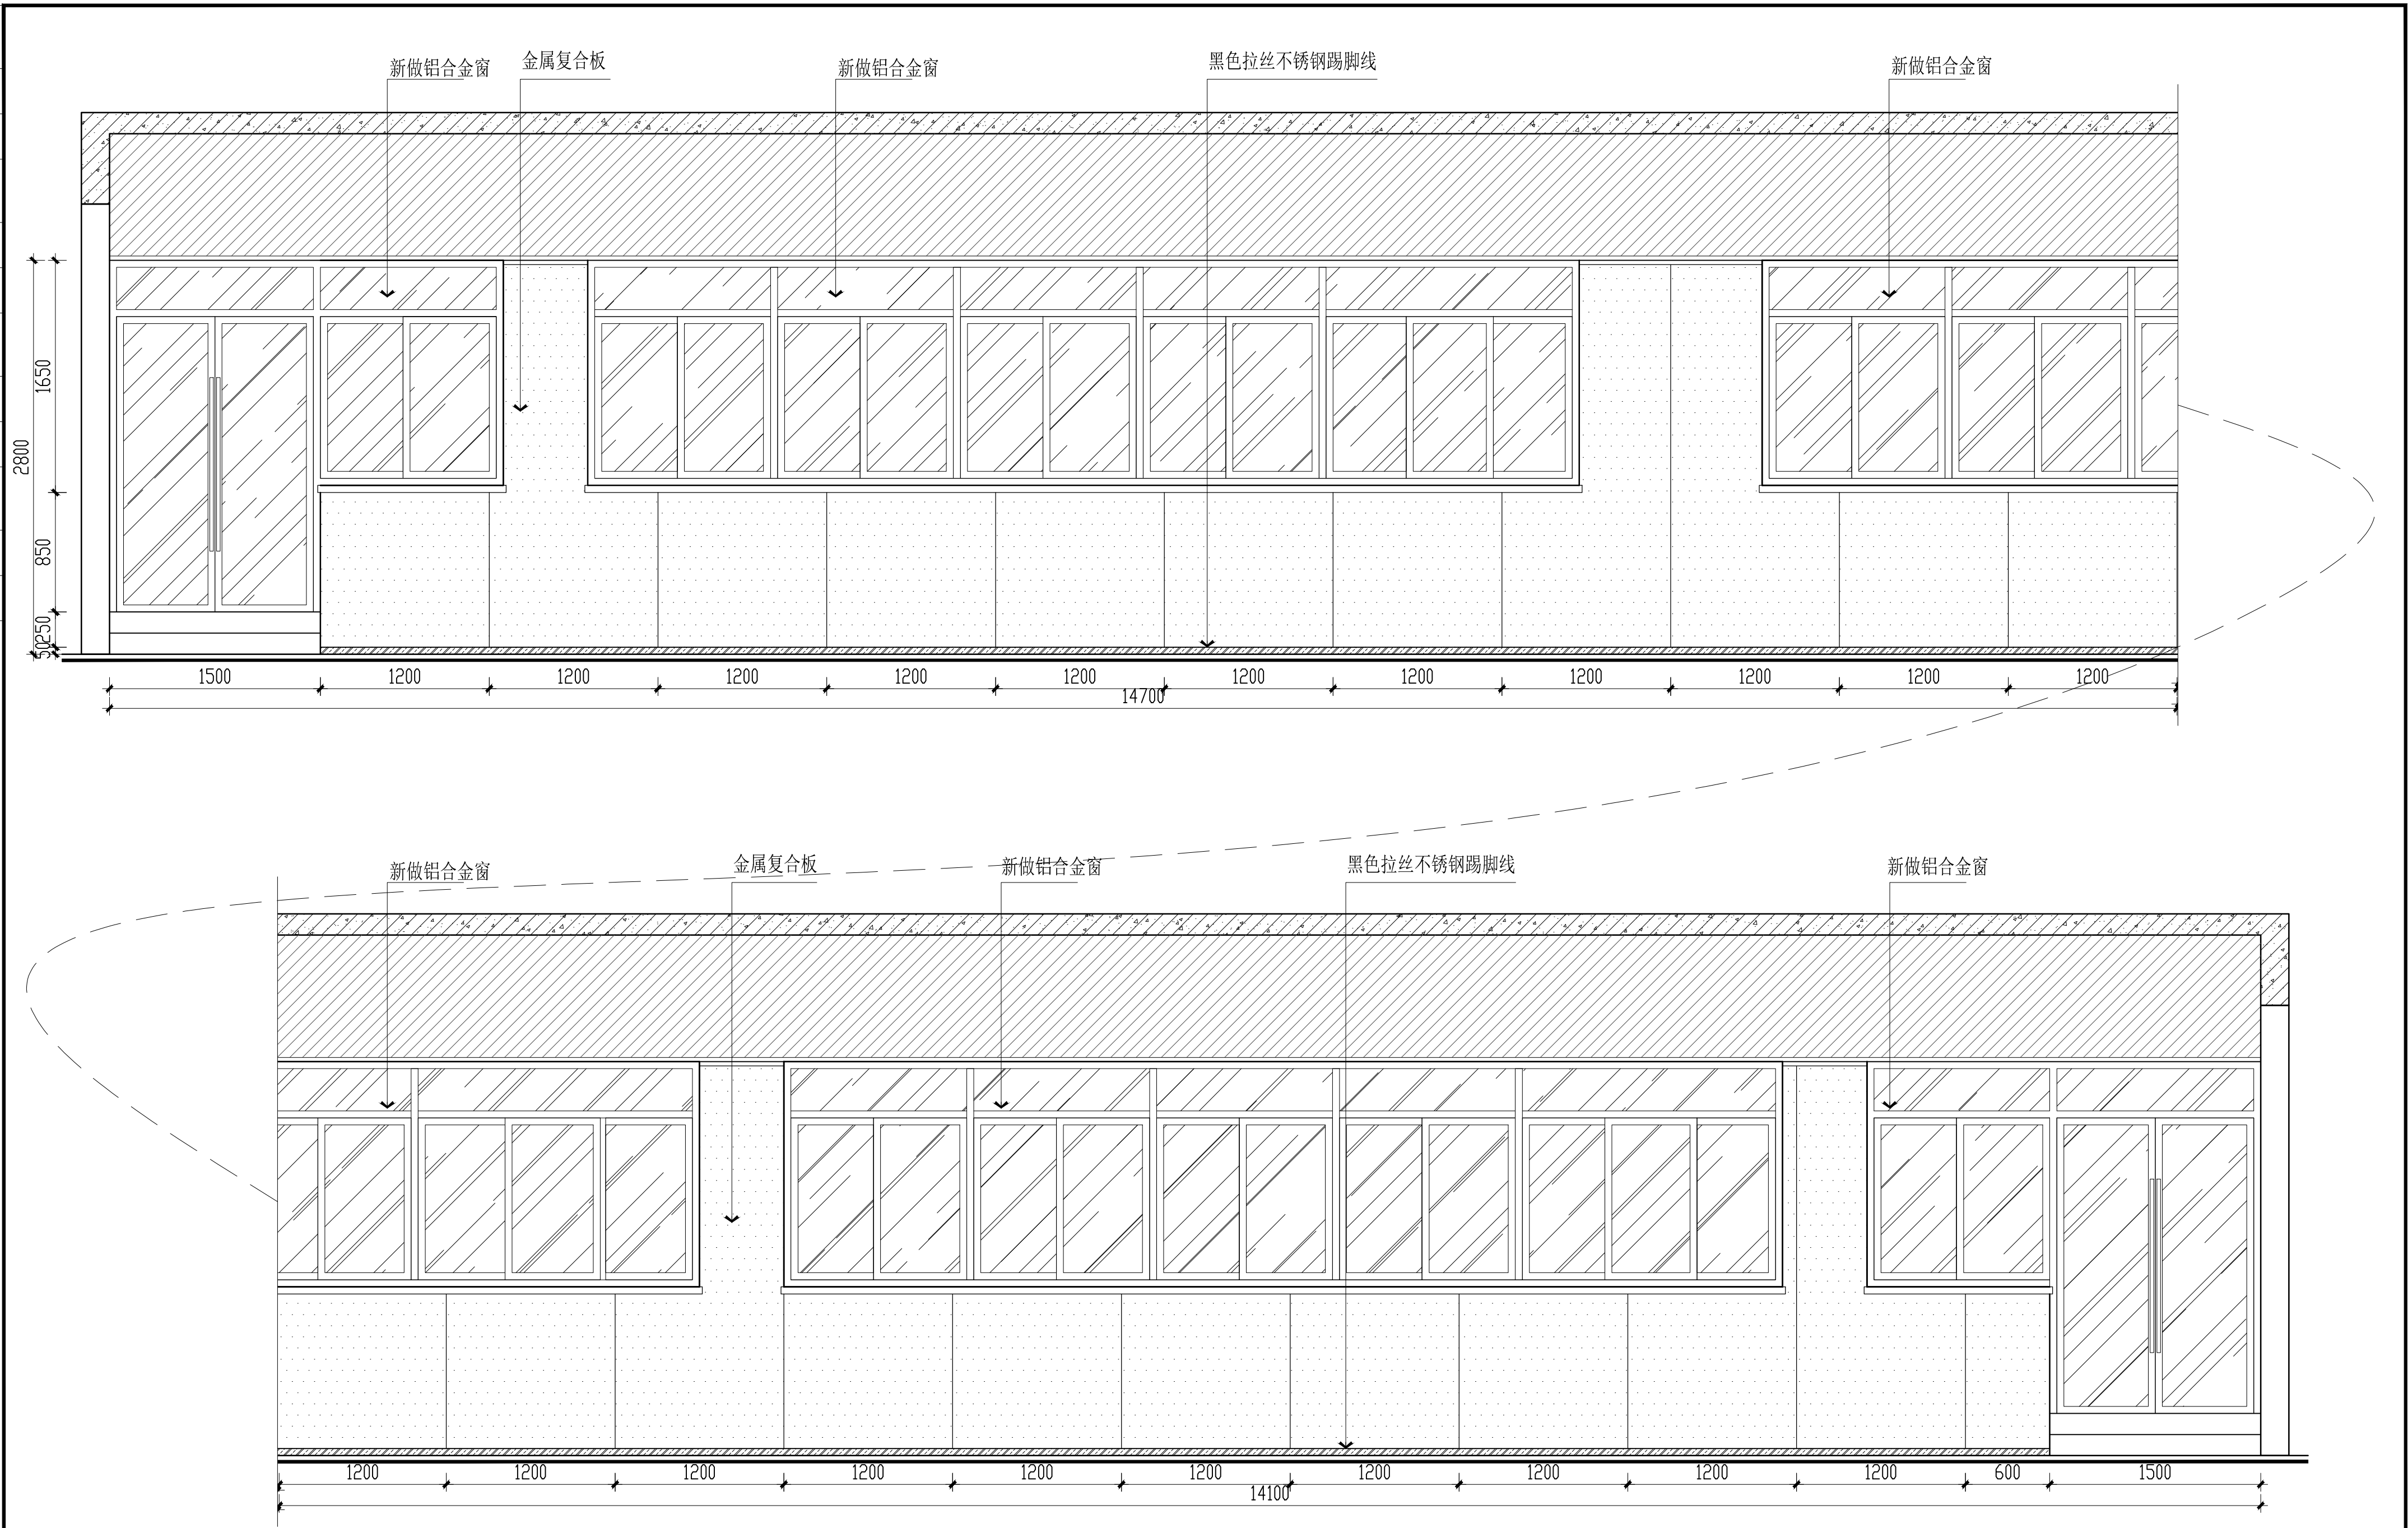








[illegible]

01  
E-24 院外急救场景（室内过道一面）立面图 1:30

  <b>广州市第二装饰工程有限公司</b> GUANGZHOU DIER DECORATION LTD. 国家一级施工企业、甲级设计资质				建筑装饰工程设计专项甲级：A1440114013		建设单位 广州医科大学		设计阶段 施工图	
设计 黄瑜 				项目负责人 周曦滨 		工程名称 广医大番禺校区 医学模拟教育中心改造工程		图号 E-24	
制图 王玲 				审核 吴炜 		图纸 名称 院外急救场景（室内过道一面）立面图		版别 第二版	
校核 梁剑锋 				专业负责人 黄瑜 		规格 A2		比例 如图	
						出图日期 2023.03			
声明：图纸版权属本公司所有，未经许可，不得翻印复制作为其他工程之用；图纸未经建设行政主管部门批准及未通过施工图审查不得用于施工。									

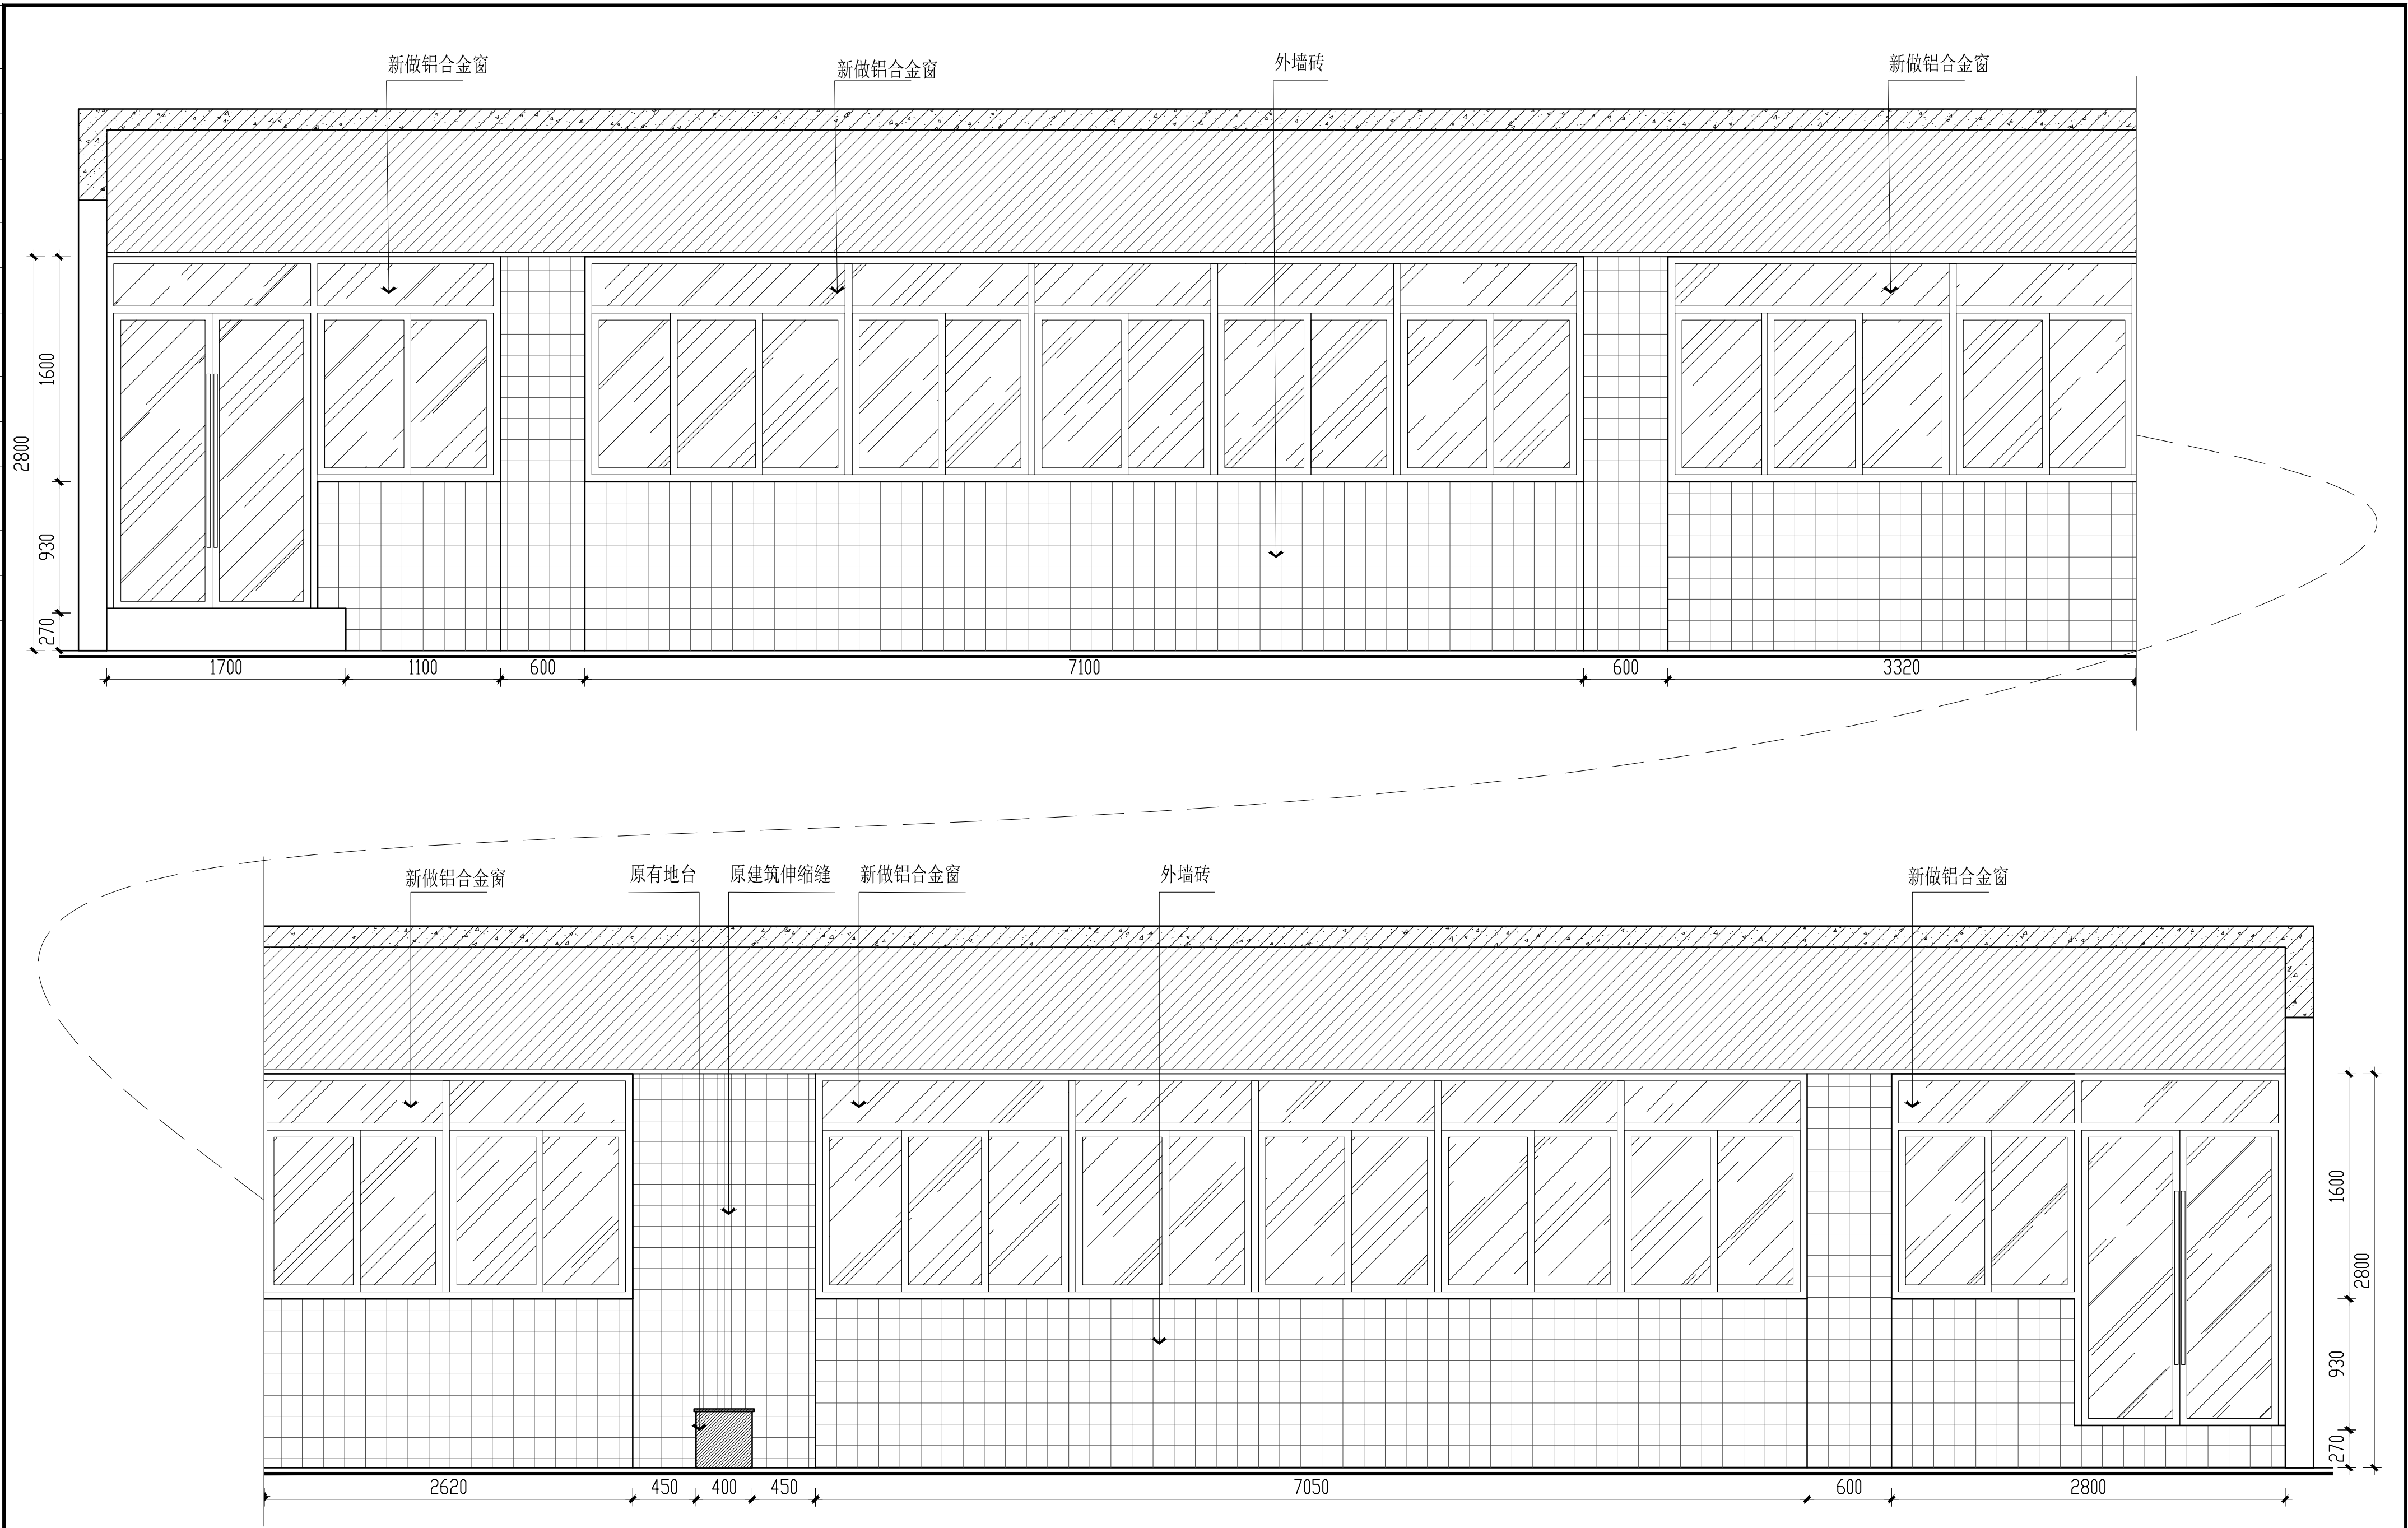[illegible]

01  
E-25 院外急救场景（室外一面）立面图 1:30

<div></div> <div>广州市第二装饰工程有限公司 GUANGZHOU DIER DECORATION LTD. 国家一级施工企业、甲级设计资质</div>				建设单位 广州医科大学		设计阶段 施工图	
建筑装修设计专业资质：A144011403				工程名称 广医大番禺校区 医学模拟教育中心改造工程		图 号 E-25	
设 计	黄 瑜	项目负责人	周曦滨	图 纸	院外急救场景（室外一面）立面图	版 别	第二版
制 图	王 玲	审 核	吴 炜	名 称		规格 A2	比例 如图
校 核	梁剑锋	专业负责人	黄 瑜			出图日期	2023.03
声明：图纸版权属本公司所有，未经许可，不得翻印复制作为其他工程之用；图纸未经建设行政主管部门批准及未通过施工图审查不得用于施工。							







































