

# 目 录

序号	图表名称	图表编号	页数	备注
1	园林部分			
2	园建构造设计总说明	SM1. 01	1	
3	绿化种植设计说明	SM2. 01	1	
4	总平面图	ZP1. 01	1	
5	拆除工程数量表	SL1. 01	1	
6	分区一原地形平面图	PM1. 01	1	
7	分区一索引平面图	PM1. 02	1	
8	分区一尺寸平面图	PM1. 03	1	
9	分区一竖向标高平面图	PM1. 04	1	
10	分区一坐标定位平面图	PM1. 05	1	
11	分区一设施及定位坐标	PM1. 06	1	
12	分区二原地形平面图	PM2. 01	1	
13	分区二索引平面图	PM2. 02	1	
14	分区二尺寸平面图	PM2. 03	1	
15	分区二竖向标高平面图	PM2. 04	1	
16	分区二坐标定位平面图	PM2. 05	1	
17	分区二设施及定位坐标	PM2. 06	1	
18	分区三原地形平面图	PM3. 01	1	
19	分区三索引平面图	PM3. 02	1	
20	分区三尺寸平面图	PM3. 03	1	
21	分区三竖向标高平面图	PM3. 04	1	
22	分区三坐标定位平面图	PM3. 05	1	
23	分区三设施及定位坐标	PM3. 06	1	
24	分区一绿化平面图	LH1. 01	1	
25	分区二绿化平面图	LH1. 02	1	
26	分区三绿化平面图	LH1. 03	1	
27	分区一绿化苗木表	LH2. 01	1	
28	分区二绿化苗木表	LH2. 02	1	

序号	图表名称	图表编号	页数	备注
29	分区三绿化苗木表	LH2. 03	1	
30	做法详图	DY1. 01	4	
31	植草砖停车位做法详图	CW1. 01	1	
32	树池做法详图	SC1. 01	1	
33	篮球场做法详图	RQ1. 01	1	
34	特色景墙做法详图	JQ1. 01	4	
35	宣传栏做法详图	XC1. 01	3	
36	儿童活动区详图	RT1. 01	4	
37	指示牌做法详图	ZS1. 01	1	
38	羽毛球场做法详图	YM1. 01	1	
39				
40				
园建构造设计总说明

1 本工程概况

- 1.1 建设单位:广州市白云区住房和城乡建设局
- 1.2 项目名称:钟落潭镇登塘村市级美丽乡村建设项目
- 1.3 项目地址:广州市白云区钟落潭镇登塘村
- 1.4 项目概述:本项目设计内容包括打造口袋公园,村委广场地面铺装改造,新建篮球场,生态停车场,绿化美化,增加健身设施,儿童设施等。项目设计面积约3671㎡²,铺装面积约3435㎡²,绿化面积约236㎡²。

2 本工程设计依据

- 2.1 《总制图标准》GB/T50103—2010
- 2.2 《建筑制图标准》GB/T 50104—2010
- 2.3 《城市绿地设计规范(2016年版)》GB50420—2007
- 2.4 《园林绿化工程项目规范》GB55014—2021
- 2.5 《公园设计规范》GB51192—2016
- 2.6 《城市居住区规划设计标准》GB50180—2018
- 2.7 《居住区环境景观设计导则(2006年版)》
- 2.8 《民用建筑设计统一标准》GB50352—2019
- 2.9 《建筑与市政工程无障碍通用规范》GB55019—2021
- 2.10 《混凝土结构通用规范》GB55008—2021
- 2.11 《钢结构通用规范》GB55006—2021
- 2.12 《钢结构设计标准》GB50017—2017
- 2.13 《木结构通用规范》GB55005—2021
- 2.14 《木结构设计标准》GB50005—2017
- 2.15 《砌体结构通用规范》GB55007—2021
- 2.16 《砌体结构设计规范》GB50003—2011
- 2.17 《种植屋面工程技术规程》JGJ 155—2013
- 2.18 《城市道路工程设计规范(2016年版)》CJJ37—2012
- 2.19 《城市道路绿化规划与设计规范》CJJ75—97
- 2.20 《园林绿化工程施工及验收规范》CJJ82—2012
- 2.21 《城市绿化条例(2017年修正本)》
- 2.22 《广州市建设项目海绵城市建设管控分类指引》
- 2.23 《工程结构通用规范》GB55001—2021
- 2.24 《建筑与市政地基基础通用规范》GB55003—2021
- 2.25 《混凝土结构通用规范》GB55008—2021
- 2.26 适用于本项目的有关国家与地方的其它相关规范、法规、规程
- 2.27 甲方提供的有关图纸及文件
- 2.28 《广州市无障碍环境建设管理规定》(广州市人民政府令第172号)

3 一般说明

- 3.1 本套图纸须由我司盖章确认,结合水、电、结构等专业图纸,经甲方组织各单位会审后方可施工。
- 3.2 本套图纸内容为基地范围内的景观工程施工图。
- 3.3 本套图纸总图采用国家2000坐标系。
- 3.4 本工程设计中如无特殊指明,除标高以(m)为单位外,其余尺寸均以毫米(mm)为单位。
- 3.5 本工程设计中如无特殊指明,所示标高均为完成面标高;当总平面、分区平面与详图尺寸有不一致时,以详图尺寸为准。
- 3.6 本工程设计中所指距地高度均指离开完成面的高度。
- 3.7 本工程总平面图与分区平面图、分区整体剖面图设计标高采用绝对标高值;园建单体及立、剖设计采用相对标高值±0.00,其对应的绝对标高值,详见各图中附注。
- 3.8 本工程设计中所注材料配合比除注明重量比外,其余均为体积比。
- 3.9 本套图纸用语(括号内为符号代表含义):
- PA(种植区域) WA(水域) WL(常水位标高) BF(水底标高)
- 3.10 路面排水,场地排水,种植区排水、穿孔排水管线等的布置与设计均应与室外雨水系统相连接,并应与建施总平面图密切配合使用,以保证施工质量。
- 3.11 图中未详尽之处,须严格按照国家现行的工程施工验收规范及工程所在地方法规标准。
- 3.12 如施工现场与图纸存在矛盾或图与图之间有矛盾或误差时,以设计师书面意见或现场指示记录为准。
- 3.13 设计选用的材料和产品,其质量和性能必须经过相应的检测,符合国家相关标准后方可采用,并由生产厂家负责指导施工。

4 竖向设计

- 4.1 施工方应对整个设计范围内最终实施的地形、场地、路面及排水的最终效果负责。施工方应于施工前对照相关专业施工图纸,粗略核实相应的场地标高,并将有疑问及与施工现场相矛盾之处提请业主和设计师知悉,以便在施工前解决此类问题。
- 4.2 本工程设计中如无特殊表明,竖向设计坡度均按下列坡度设计:
- 4.2.1 广场及庭院:如无特殊指明,坡向排水方向,坡度0.5%。
- 4.2.2 道路横坡:无特殊指明,坡向路沿,坡度1.0%。

- 4.2.3 台阶及坡道的休息平台:无特殊指明,坡向排水方向,坡度1.0%。
- 4.2.4 种植区:如无等高线或特殊指明,坡向排水方向,坡度2.0%。
- 4.2.5 排水明沟:无特殊指明,坡向排水方向,坡度0.5%。
- 4.2.6 泳池:无特殊指明,坡向集水口,坡度1.0%。
- 4.3 如无特殊指明,栽植土表层与道路(挡土墙或侧石)接壤处,栽植土应低于侧石30mm~50mm;栽植土与边口线基本平直。
- 4.4 地形设计标高为最终完成标高,堆放时须按要求做压实处理。
- 4.5 所有地面排水,应从构筑物基座或建筑外墙面向外找坡,如无其他要求,坡度应不小于2%。

5 各分部设计说明

5.1 道路、广场部分说明:

- 5.1.1 适应于居住区、庭院、广场及公园内的道路设计。
- 5.1.2 选择铺装材料应符合产品标准要求,面材标注除特殊注明者外均为合灰缝。
- 5.1.3 基层分承载(即可走机动车)与非承载(即人行道),承载负荷标准按设计荷载为:
- 5.1.3.1 小汽车承载标准按4.0KN/m²计算;
- 5.1.3.2 消防车承载标准按20.0KN/m²计算;
- 5.1.3.3 非承载标准按2.5KN/m²计算。
- 5.1.4 地下水位较高的地区(地面下1.0~1.5m以内),应将灰土垫层改为300厚级配砂石垫层。
- 5.1.5 排水坡道及坡路拱中间采用圆曲线接顺,单坡向与地势的排水方向一致。
- 5.1.6 人流集散较多的广场和园路其地基将素土夯实改为碾压密实(93%~95%环刀取样)。
- 5.1.7 路面宽度不大于4m,超过4m时应调整垫层做法及面层厚度,防止路面过宽受冻融或荷载过重。
- 5.1.8 整体式广场,园路伸、缩缝设置:广场结构层纵、横间隔6m设缩缝,间隔18m设伸缝;园路结构层每间隔6m设横向缩缝,间隔3m设纵向缩缝,间隔18m横向伸缝。做法如无特殊指明,详11ZJ902。
- 5.1.9 混凝土遇有基层变化处设变形缝一道。

5.2 水景部分说明:

- 5.2.1 无特殊说明的刚性水池池壁、游泳池底用二道防水层;驳岸、叠水、流水墙、瀑布、溪流等涉及水的结构构造,均采用一道防水层的做法。混凝土池壁应采用防水混凝土,抗渗等级≥P6。对防水层的层数及防水材料的材质、厚度要求均应符合GB50108—2008《地下工程防水技术规范》的要求。
- 5.2.2 水池池壁、池底、驳岸、叠水、流水墙、瀑布及溪流等若用于严寒及寒冷地区,应结合当地情况增加防冻裂措施。
- 5.2.3 较大水池及较长刚性结构溪流应设变形缝,缝距不大于30m;当水池跨越软硬基层交界处时,亦需设计变形缝。变形缝应从池底,池壁一直到池沿整体断开。变形缝处钢筋混凝土厚度不小于300mm,且变形缝应做防水密封处理,做法如图:
- 5.2.4 水池的进水口、溢水口、排水口、集水井、泵坑等宜设置在池内较隐蔽的地方,要考慮电源、水源、场地排水位置与各坑口的位置关系。另详见设备图,钢筋混凝土配筋按结构图。
- 5.2.5 人行景观小桥按人行非机动车设计,桥体结构设计活荷载为4KN/m²,桥栏杆水平推力应不小于1KN/m(具体详结构专业图纸),桥体须铺设管线通过时应设在隐蔽处,并能满足维修要求。
- 5.2.6 为减小天然石材的泛碱现象,铺贴天然石材应在施工前作防泛碱处理,并在施工前不得沾水。石材的铺贴均采用低碱水泥(要求三氧化硫含量不得超过3.5%,碱含量不得超过0.6%),用防水水泥砂浆铺贴,铺贴完成后用同色大理石胶封闭所有接缝。

5.3 围墙、围栏、花池、大门部分说明:

- 5.3.1 围墙、围栏、花池等砖砌体基础强度等级≥MU10,砖为当地建设主管部门批准用砖,满足有关规范;水泥砂浆的强度等级 M7.5;其上部砖砌体要求另见详图;钢筋砼:现浇的混凝土强度为C25,预制为C30,钢筋应符合《混凝土结构设计规范(2015年版)》GB50010—2010的相关要求。
- 5.3.2 清水砖墙外露部分均以1:1水泥砂浆勾缝。
- 5.3.3 围墙、花池等砖砌体的下部,距室外地坪上60处设防潮层一道,其做法为20厚1:2.5水泥砂浆,内掺5%防水剂。所有花池内壁做聚氨酯防水涂料两道,共2厚。
- 5.3.4 围墙长度超过50米时,以50米为准在砖砌部位设置伸缩缝。若遇复杂地形时应据具体设变形缝。
- 5.3.5 花池直段长度>30m时应设伸缩缝。
- 5.3.6 未注明基础垫层做法,均为100厚C15素混凝土垫层。
- 5.3.7 图纸所有露明铁件焊接部分焊缝均应挫平。
- 5.3.8 涂装,钢构件防腐措施:铁红丹防锈底漆两道,醇酸防锈漆两道,面漆两道。漆膜总厚度不小于125微米。构件喷砂除锈完成后,应在8小时(湿度较大时2~4小时)内,涂第一道防锈漆,底漆充分干燥后,才容许次层涂装。但连接接头的接触面和工地焊缝两侧50毫米范围内安装前不涂漆,待安装后补漆。安装完毕后未刷底漆的部分及补焊、擦伤、脱落处均应补刷底漆两度,

然后补刷面漆一度。

5.4 亭、廊、花架、景门(木/钢/铁)部分说明:

- 5.4.1 用材除图中注明者外,钢材采用Q235-B,应符合国家标准《碳素结构钢》GB/T700—2006有关规定。
- 5.4.2 本工程用于木结构的材料均采用防腐木,且木材含水率均不应大于12%,并应符合《木结构设计标准》GB50005—2017的选材规定。主要承重构件应采用针叶材,重要的木质连接件应采用细密、直纹、无节和无其他缺陷的耐腐蚀硬质阔叶材。均应做防腐、防虫处理。原色木构件须涂渗透性透明保护漆二道,凡属上人平台的户外木结构面涂耐磨性透明保护漆二道。
- 5.4.3 焊接方式及焊条的选用应符合《钢结构焊接规范》GB50661—2011的有关规定,钢和不锈钢间的焊接采用不锈钢焊条,焊接部位应满焊且牢固。除不锈钢外,所有金属件均应按照相关施工规范进行除锈、防锈处理;型钢采用热浸镀锌表面防锈处理。
- 5.4.4 钢结构在制作前,表面应喷砂除锈,等级为Sa2.5。
- 5.4.5 钢筋混凝土保护层厚度:板20mm;梁30mm;柱30mm;基础40mm,基础无垫层时70mm。
- 5.4.6 配件的施工安装方法,质量验收标准以及建材技术指标等均按国家现行的建筑工程规范及有关规定执行。
- 5.4.7 结构参见结构图纸。

5.5 面材铺贴设计说明:

- 5.5.1 本工程图纸面材铺贴做法除特殊注明者外,均详参工程做法大样。
- 5.5.2 面材铺贴地面、墙面留缝除特殊指明外均应≤2mm;地面铺地砖铺装留缝除特殊指明外均应≤3mm。完成后,除特别注明外,均以素水泥浆勾缝。
- 5.5.3 本设计中所指的花岗岩面层处理按以下定义:
- 5.5.3.1 光面花岗岩:经过机械抛光处理,光亮(压顶铺贴时可见面为抛光面,其余面可为机切面)
- 5.5.3.2 烧面花岗岩:喷灯火烧处理(铺贴时可见面为烧面,其余面可为机切面)
- 5.5.3.3 荔枝面花岗岩:人工手凿或机针打制(铺贴时可见面为荔枝面,其余面可为机切面)
- 5.5.3.4 哑光面花岗岩:机切面,未抛光
- 5.5.3.5 自然面花岗岩:劈开后没有任何处理的面层
- 自然面及磨光面石材所标注的厚度值,石材粗面最凹点至底面的尺寸;其粗面凹点至凸点最大值不大于10mm。
- 5.5.4 所有景观立面石材铺贴必须做防泛碱措施,建议采用聚合物水泥砂浆或反碱剂粘贴也可采用其他防泛碱工艺措施。
- 5.5.5 除特殊说明外所有设计细部、选材、每面均须按园林设计师指定做法完成。
- 5.5.6 为保证视觉景观效果的统一,所有位于广场及园路路面的井盖均应做双层井盖,面层做法应与周围铺装一致。

5.6 其他说明:

- 5.6.1 用于住宅、托儿所、幼儿园、中小学及少年儿童专用活动场所的栏杆必须采用防止少年儿童攀登的构造,当采用垂直杆件做栏杆时,其杆件净距不应大于0.09m;且不应有可攀登构造。
- 5.6.2 硬地人工水体的近岸2.0m范围内的水深,不得大于0.7m,达不到此要求的应设护栏。无护栏的园桥、汀步附近2.0m范围以内的水深不得大于0.5m。
- 5.6.3 游泳池及食用水池内壁所用的防水材料必须经检验鉴定认为无毒方可施工,并需经蓄水化验水质符合卫生标准后方可使用。
- 5.6.4 本工程所有设计均应满足国家及地方现行的有关工程与建筑设计的各类规范、规定及标准。
- 5.6.5 本工程图纸所示面层材料的材质、颜色、规格,包括墙面、地面、油漆等,施工单位均应先做样板,经建设单位会同设计方认可后方可施工。
- 5.6.6 所有设计及更改补充,以最新文件为准。
- 5.6.7 园林绿化工程项目必须执行《园林绿化工程项目规范》GB55014—2021。
- 5.6.8 本项目内容不涉及生态保护地区或高压走廊、加油站等受控设施
- 5.6.9 本项目不涉及建筑专业
- 5.6.10 本项目内容不涉及砍伐、迁移古树名木、行道树、大树
- 5.6.11 本项目内容不涉及地下管线

5.7 安全设计要求:

- 5.7.1 人工水体(如水池、湖泊、溪流等)的近岸平台、园路等如未设护栏,其2.0m范围内的水深不得大于0.7m;无护栏的园桥,水中汀步附近2.0m范围以内的水深不得大于0.5m。
- 5.7.2 儿童活动区的游乐设施,应符合《游艺机和游乐设施安全标准》(GB 8408)的规定。
- 5.7.3 道路及铺装场地饰面为硬质材料时,均不得留下锐利的边角,且需考虑车行、人行防滑处理。
- 5.7.4 建构筑物、树木与架空电力线路、埋地管线之间的安全距离应符合《城市电力规划规范》(GB50213—1999)及其他各类城市管线规范中的相关要求。
- 5.7.5 叠石假山在游人可触及范围内均不得出现锐利边角,并整体考虑游人防护及安全性。
- 5.7.6 危险地段应设置必要的警示、提示标志及安全警示线。《无障碍设计规范》GB 50763—2012,6.2.4、6.2.7条

版权所有,不得复制、套用。  
ALL RIGHTS RESERVED,DON'T COPIED,REPRODUCED.



**广东建筑艺术设计院有限公司**  
GUANGDONG ARCHITECTURAL ARTISTIC DESIGN INSTITUTE CO.,LTD

■ 建筑行业(建筑工程)甲级 A214004516

■ 城乡规划编制甲级      ■ 风景园林工程设计专项甲级

■ 市政行业道路工程乙级    ■ 市政行业排水工程乙级

■ 环境工程专项水污染防治工程乙级    ■ 公路行业(公路)乙级

地址:广州市天河区黄埔大道中309号自编3-09A

电话: (020) 38031603      传真: (020) 38031690

会签栏 COUNTER SIGNATURE			
建 筑 ARCHI.		电 气 ELEC.	
结 构 STRUCT.		暖 通 HVAC.	
给排水 PLUMBING			

签 章 区 STAMP AREA		




版 次 NO.	修 改 内 容 DESCRIPTION	日 期 DATE
------------	------------------------	-------------

建设单位 CLIENT
广州市白云区住房和城乡建设局

项目名称 PROJECT
钟落潭镇登塘村市级美丽乡村建设项目

子项目名称 SUB-PROJECT

图纸名称 TITLE
园建构造设计总说明

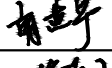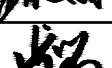制 图 DRAWING BY	胡燕宁	
设 计 DESIGNED BY	胡燕宁	
校 对 CHECKED BY	王镜钊	
专业负责 SPECIALTY CHIEF	潘玉丽	
项目负责 PROJECT CHIEF	江海峰	
审 核 EXAMINED BY	潘玉丽	
审 定 APPROVED BY	李 坚	

图号 DRAWING NO.	SM1.01
----------------	--------

业务号 JOB NO.
-------------

出图日期 DATE	2023.07
-----------	---------

专 业 DISCIPLINE	园 林	设计阶段 STAGE	施工图
比 例 SCALE	图 示	规 格 SIZE	A3

条形码,二维码 BARCODE,QR CODE
-------------------------

绿化种植设计说明

1 设计依据

- 1.1《园林绿化工程施工及验收规范》CJJ82—2012
- 1.2《城市道路绿化规划与设计规范》CJJ75—97
- 1.3《城市绿地设计规范》GB50420—2007
- 1.4《园林基本术语标准》CJJ/T91—2002
- 1.5《广州市园林绿地树木支撑技术指引(试行)》

2 项目概况

钟落潭镇登塘村市级美丽乡村建设项目,位于广州市白云区钟落潭镇登塘村,本项目设计内容包括打造口袋公园,村委广场地面铺装改造,新建篮球场,生态停车场,绿化美化,增加健身设施,儿童设施等。项目设计面积约3671m²,铺装面积约3435m²,绿化面积约236m²。

3 绿化施工原则

- 3.1 种植施工时要按照植物配置图施工,如需变更,需征得设计单位同意。
- 3.2 当施工时现场出现障碍物如:砂井、管线等或图纸与现场发生偏离,无法按图施工或发生可能影响设计效果时,须会同甲方。设计单位协商处理。
- 3.3 大型树木。造型植物或主要景观树种,除按苗木表规格要求进行选苗外,须征得甲方与设计单位确定认可。
- 3.4 地面上如有古树名木需按照规定保留保护,需经业主同意,或变更设计或报请有关部门批准后,才可移走。
- 3.5 保留栽植原有树木:通过实测。标注,在现场对实际苗木进行定位,对树形好的苗木进行庭前树栽植,对树形不好的移植苗木应成丛栽植,并将树形好的面放在可视一侧。
- 3.6 严格按苗木表规格购苗,应选择枝干健壮,形体完美,无病虫害的苗木,大苗移植尽量减少截枝量,严禁出现脱枝的半干苗木,乔木分枝点不少于4个。树型特殊的树种,如细叶槐仁,叶托必须有4层以上。
- 3.7 规则式种植的乔灌木,同一树种规格大小应统一,丛植和群植乔灌木应高低错落。
- 3.8 分层种植的花带,植物带边缘轮廓种植密度应大于规定密度,平面线型应流畅,边缘成弧形。高低层次分明,且与周边点缀植物高差不少于30cm。
- 3.9 孤植树应树形姿态优美、奇特、耐看。
- 3.10 整形装饰篱苗木规格大小应一致,修剪整形的观赏面应为圆滑曲线弧形,起伏有致。

4 绿化配置分析

- 4.1 行道树种植要求:种植间距相等,若遇到下水管道等障碍物时,适当调整。苗木树形、分枝点高、自然高应基本一致。自然高出现不一致时,将较高苗木种植在树列中间位置,使林冠线呈拱形,杜绝形成凹形。
- 4.2 自然搭配的植物种植要求:搭配分为不同树种和相同树种两种形式。

4.2.1 不同树种搭配:根据树种形体特征进行搭配,要求体量相当,在空间上大致平衡协调。

4.2.2 相同树种搭配:根据树形单株或几株成丛,以不等边三角形种植,避免三株成一直线,空间上最高或占主体地位的植株必须竖立,不可斜科。

5 苗木的土球与树穴的要求说明

- 5.1 土壤要求:种植或播种前应对该地区的土壤理化性质分析。种植地的土壤不含砂石、建筑垃圾、生活垃圾,以及强酸性土、强碱土、盐土、盐碱土、重粘土、沙土等。如果是回填土,不能是深层土,最好以疏松湿润、排水良好、富含有机质的肥沃冲积土或粘壤土。土壤pH值应符合本地区栽植土标准或按pH5.6~8.0进行选择。如果在土层薄、结构不良的石灰土、重砂土、粘质土中长势会弱,基肥不得采用目前市面上油性很大的垃圾肥。
- 5.2 园林植物生长所必需的最低种植土层厚度应符合下表的规定:

植被类型	草坪	草本地被	木本地被	小灌木	大灌木	棕榈植物	浅根性乔木	深根性乔木
土层厚度(cm)	30	30	40	45	60	80	90	150

- 5.3 种植层需与地下层连接,无水泥板、沥青、石层等隔断层,以保持土壤毛细管、液体、气体的上下贯通。草地要求土深15CM内的土无任何方向上大于1CM现看杂物石块少于3%;花树木要求土深30CM内的土任何方向上大于3CM的杂物石块少于5%。
- 5.4 在耕翻中,若发现土质不符合要求,必须换合格土。换土后应压实,使密实度达80%以上,以免因沉降产生洼地。
- 5.5 挖树穴要正确:

必须是坑壁垂直形,且要比根系球大出30cm以上,并要加上20cm厚有机肥,在覆以一薄园土后种植,使苗木今后茁壮成长,克服土壤贫瘠的缺点。

按设计的土球规格,以《园林绿化工程施工及验收规范》CJJ82—2012所定挖穴规格标准施工验收。

- 注意:锅底形。上小下大形。上大下小形,均为错误树穴。
- 5.6 树木栽植成活率不应低于95%,名贵树木栽植成活率应达到100%。

6 苗木规格指标

- 6.1 具体苗木品种规格见施工图中“绿化苗木表”。表中:

6.1.1 高度:为苗木种植时自然或人工修剪后的高度,要求乔木尽量保留顶端生长点。表中所列示的花树木高度范围内,应每种高度都有,并结合植物造景进行高低错落搭配。路树高差不大于50cm,且枝下分枝高度高差小于50cm,为求列植后整齐划一。

6.1.2 胸径:为所种植乔木离地面1.3m处的平均直径,表中规定为上限和下限,种植时最小不能小于表列下限,最大不能超过上限3cm(主景观树可达5cm)。

6.1.3 冠幅:为种植时花树木经常规处理后、交叉垂直二个方向上的平均枝冠直径。在保证花树木能够移植成活和满足交通运输的前提下,应尽量保留花树木原有冠幅,利于绿化尽快见效。

6.1.4土球:为保证花树木移植成活及迅速恢复生长所需的最小带土球应保证到放于树穴内时完好不散为合格。如苗木为假植苗或容器苗,可在保证苗木正常移植成活和迅速生长的前提下,依实确定所带土球规格。土球高度依花树木的根系分布情况按实确定。对苗木规格中列明种植容器类型者,可在保证苗木质量的前提下,按如下顺序确定:指定盆苗则用盆苗;指定袋苗则用袋苗。亦可用盆苗;指定假植苗可用盆苗、袋苗;指定地苗则用盆苗、袋苗、假植苗。依此类推,反之则不行。

6.1.5 地径:距离离地面高0.3m处树干的直径。

6.1.6 裸干高:棕榈类植株从地面到最低叶鞘以下裸干的高度。

6.1.7 干高:棕榈类植株从地面到生长点的垂直高度。

6.1.8 基径:灌木主干离地0.1m处的基部直径。

6.1.9 轮数:自然生长下枝条在主干上呈轮生状的数量。
- 6.2 花草树木质量:

6.2.1 所有花草树木必须健康、新鲜、无病虫害、无缺乏矿物质症状,生长旺盛而不老化,树皮无人为损伤或虫眼。

6.2.2 所有苗木的冠型应生长茂盛,分枝均衡,整冠饱满,能充分体现个体的自然景观美。

6.2.3 严格按设计规格选苗,花灌木尽量选用容器苗,地苗尽量用假植苗,应保证移植根系完好,带好土球,包装结实牢固。

6.2.4 截干乔木锯口处要干净、光滑、无撕裂或分裂。正常截口应用蜡或密封胶。

6.2.5 棕榈科植物、开花乔木及主景观树在种植时必须尽量保留原有的自然生长冠形。

6.2.6容器苗(袋苗),不能以裸根苗种植,以保证尽快风放和迅速恢复生长。
- 6.3 尽量选用本地苗源的树种.对本地无苗源或苗源不足的树种,应提前在苗源地对苗木进行技术处理,以保证移植到道路苗木有较好的绿化初期效果。
- 6.4 选择时花宜着蕾多,花开70%左右植株。
- 6.5 花树木苗木规格的确定:要求施工单位认真选苗对苗木进行前期技术处理,以保证苗木符合设计要求。

7 定点放线

按图比例依实放线定点,如为不规则造型,应用方格网法及图中比例尺寸定点放线,要求定点放线准确,符合设计要求。

8 种植

- 8.1 种植时首先检查各种植点的土质是否符合设计要求,有无足够的基肥,基肥是否与泥土充分拌匀等。值得注意的是,种植时接触面应铺放一层约10CM厚没有拌肥的干净种植土。
- 8.2 花树木种植:按园林绿化常规方法施工,要求基肥应与碎土充分混匀;成列的乔木应用一直线,并按种植苗木的自然高依次排列;自然点植的花草树木应自然种植,高低错落有致。种植花树木的种植土应击碎分层捣实,使根系与土充分接触,最后用木棍踏实起土圈、淋足定根水,扶固树木。大乔木移植应注意新种植点树木的东西南北朝向最好能与原苗木培植点的朝向相同,并讲究大乔木移植的其它方法,以保证大苗移植成活率。
- 路树用混凝土柱扶固。扶树柱具体规格为:250X10X10cm,柱内配Φ6筋4条,C20混凝土,柱埋深70cm,内侧间距85cm,木板规格为110X(8~10)X(2.5~3)cm,树干与木板之间用2.5X(0.5~0.8)cm的黑色车轮胶带可调节绑,木板与混凝土柱之间用铁线绑固。除路树外,种植的所有乔木需用竹扶护,每株乔木3根竹,长3~5m,尾径大于4cm。
- 8.3 台湾草设计种植的绿地地面土质必须符合土质要求,清除杂物,平整至所需坡度,均匀撒施基肥,与土拌匀,然后将块状草皮连续铺种,草块间缝小于2cm,之后浇足水,待半干后打实,使草与

- 土壤充分接触。隔天连续拍打3次以上,使草地拍实、平整。
- 8.4 其它草木植物按常规种植方法种植,要求种植后修整冠型,体系设计效果;种植土深度应依所种品种确定挖深深度,并混入基肥种植。
- 8.5 为保证施工能充分体系植物造景,要求施工种植时应有的放矢,依设计认真配植;对自然丛植树,应高低搭配有致,反映树丛的自然生长景观;对密植花木,应小心冠冠之间的连接、错落和裸土的覆盖,显示群植的最佳绿化效果。

9 修剪整形

花草树木种植时,因种植前修剪主要是为运输和减少水分损失等而进行的,种植后,应考虑植物造景以及植物基本形态重新进行修剪造型,去掉阴枝、病残枝等,并对剪口作处理。使花草树木种植后的初始冠型既能体现初期效果,又有利于将来形成优美冠形,达到设计目的和最终效果。

10 施工场地清理

种植施工完成后,应立即清理施工现场四周的施工杂物,维护施工中因不慎破坏的道路设施,保证道路及施工现场整洁,体现文明施工。

11 绿化养护

- 养护期一年 内,应及时更新复壮受损苗木等,并能按设计意图,按植物生态特性;喜阳、喜阴、耐旱、耐湿等分别养护,且据植物生长不同阶段几时调整,保持丰富的层次和群落结构。在养护期内负责清杂物、浇水保持土壤湿润、追肥、修剪整形、抹不定芽、防风、防治病虫害(应选用无公害农药),除杂草、排渍除涝等,其中:

11.1 追肥:主要追施氮肥和复合肥。草地追肥多为氮肥。在养护一年内,按面积计算约每月每平方米50克(分2—3次)原来做追肥。可撒施或水施;花木和乔灌木最好施用复合肥。花木每月每平方米100克(分2—3次)左右,灌木每株每月25克左右,乔木每月每株150克左右。施工时的具体用量可由施工方案依实确定。

11.2 抹不定芽及保主枝:对路树,如为截干乔木,成活后萌芽很不规则,这时应该在设计枝下高以下将全部不定芽抹掉,在枝下高以上选3—5个生长健壮、长势良好、有利用形成均匀冠幅的新芽保留,将其余的抹掉。其余乔灌木依造景需要去新芽,以利用形成优美树型为准。

12 绿化施工注意事项及施工图与实不符处的施工处理

- 12.1 绿化施工要求施工单位在挖穴时注意地下管线走向,遇地下异物时做到“一探、二试、三挖”,保证不挖坏地下管线和构筑物。同时,遇有问题应及时向工程监理单位、设计单位及工程主管单位反映,以使绿化施工符合现场实际。
- 12.2 种植高大乔木,遇空中有高压线时应及时反映,高压线下必须有足够的净空安全高度,一般不宜种植高大乔木,具体参照有关规范标准。
- 12.3 如遇绿化施工图有与现场不符处,应及时反映给工程监理单位及设计单位,以便及时处理。
- 12.4 施工单位应做好施工记录及工程量签证工作,以便于竣工验收及编制竣工资料。
- 12.5 本施工说明未说明的问题,在具体操作实施过程中,应遵循当地相关职能部门制定的绿化种植类法规和规范。

树木与地下管线外缘最小水平距离(行道树绿带下方不得敷设管线)		
管 线 名 称	距乔木中心距离( m )	距灌木中心距离( m )
电力电缆	1.0	1.0
电信电缆(直埋)	1.0	1.0
电信电缆(管道)	1.5	1.0
给排水道	1.5	—
雨水管道	1.5	—
污水管道	1.5	—
燃气管道	1.2	1.2
热力管道	1.5	1.5
排水盲沟	1.0	—

树木与其他设施的最小水平距离		
设 施 名 称	至乔木中心距离( m )	至灌木中心距离( m )
低于2m的围墙	1.0	—
挡土墙	1.0	—
路灯杆柱	2.0	—
电力、电信杆柱	1.5	—
消防龙头	1.5	2.0
测量水准点	2.0	2.0

版权所有,不得复制、套用。  
ALL RIGHTS RESERVED,DON'T COPIED,REPRODUCED.



**广东建筑艺术设计院有限公司**  
GUANGDONG ARCHITECTURAL ARTISTIC DESIGN INSTITUTE CO.,LTD

■ 建筑行业(建筑工程) 甲级 A214004516








■ 城乡规划编制甲级      ■ 风景园林工程设计专项甲级

■ 市政行业道路工程乙级    ■ 市政行业排水工程乙级

■ 环境工程专项水污染防治工程乙级    ■ 公路行业(公路)乙级

地址:广州市天河区黄埔大道中309号自编3-09A

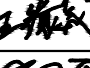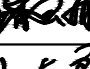电话: (020)38031603      传真: (020)38031690

会签栏 COUNTER SIGNATURE			
建 筑 ARCHI.		电 气 ELEC.	
结 构 STRUCT.		暖 通 HVAC.	
给排水 PLUMBING			
签章区 STAMP AREA			
版次 NO.	修改内容 DESCRIPTION		日期 DATE
建设单位 CLIENT 广州市白云区住房和城乡建设交通局			
项目名称 PROJECT 钟落潭镇登塘村市级美丽乡村建设项目			
子项目名称 SUB-PROJECT			
图纸名称 TITLE 绿化种植设计说明			
制 图 DRAWING BY	胡燕宁		
设 计 DESIGNED BY	胡燕宁		
校 对 CHECKED BY	王镜钊		
专业负责 SPECIALTY CHIEF	潘玉丽		
项目负责 PROJECT CHIEF	江海峰		
审 核 EXAMINED BY	潘玉丽		
审 定 APPROVED BY	李 坚		
图号 DRAWING NO. SM2.01			
业务号 JOB NO.			
出图日期 DATE 2023.07			
专 业 DISCIPLINE	园林	设计阶段 STAGE	施工图
比 例 SCALE	图示	规 格 SIZE	A3
条形码,二维码 BARCODE,QR CODE			

版权所有，不得复制、套用。  
ALL RIGHTS RESERVED,DON'T COPIED,REPRODUCED.



广东建筑艺术设计院有限公司

GUANGDONG ARCHITECTURAL ARTISTIC DESIGN INSTITUTE CO.,LTD

■ 建筑行业（建筑工程）甲级 A244004516

■ 城乡规划编制甲级 ■ 风景园林工程设计专项甲级

■ 市政行业道路工程乙级 ■ 市政行业排水工程乙级

■ 环境工程专项水污染防治工程乙级 ■ 公路行业（公路）乙级

地址：广州市天河区黄埔大道中309号自编3-09A

电话：(020)38031603 传真：(020)38031690

会签栏 COUNTER SIGNATURE

建 筑 ARCHI.		电 气 ELEC.	
结 构 STRUCT.		暖 通 HVAC.	
给排水 PLUMBING			

签章区 STAMP AREA

版次 NO.	修改内容 DESCRIPTION	日期 DATE
-----------	---------------------	------------

建设单位 CLIENT  
广州市白云区住房和城乡建设局

项目名称 PROJECT  
钟落潭镇登塘村市级美丽乡村建设项目

子项目名称 SUB-PROJECT

图纸名称 TITLE  
总平面图

制 图 DRAWING BY	胡燕宁	
设 计 DESIGNED BY	胡燕宁	
校 对 CHECKED BY	王镜钊	
专业负责 SPECIALTY CHIEF	潘玉丽	
项目负责 PROJECT CHIEF	江海峰	
审 核 EXAMINED BY	潘玉丽	
审 定 APPROVED BY	李 坚	

图号 DRAWING NO. ZP1.01


业务号 JOB NO.

出图日期 DATE 2023.07

专 业 DISCIPLINE	园林	设计阶段 STAGE	施工图
比 例 SCALE	图示	规 格 SIZE	A3

条形码,二维码 BARCODE,QR CODE

北

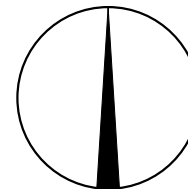

分区一平面图详见

1  
—

分区三平面图详见

3  
—

分区二平面图详见

2  
—

总平面图 1:1000



版权所有，不得复制、套用。  
ALL RIGHTS RESERVED,DON'T COPIED,REPRODUCED.



广东建筑艺术设计院有限公司

GUANGDONG ARCHITECTURAL ARTISTIC DESIGN INSTITUTE CO.,LTD

■建筑行业(建筑工程)甲级 A24004516

■城乡规划编制甲级 ■风景园林工程设计专项甲级

■市政行业道路工程乙级 ■市政行业排水工程乙级

■环境工程专项水污染防治工程乙级 ■公路行业(公路)乙级

地址:广州市天河区黄埔大道中309号自编3-09A

电话:(020)38031603 传真:(020)38031690

会签栏 COUNTER SIGNATURE

建 筑 ARCHI.		电 气 ELEC.	
结 构 STRUCT.		暖 通 HVAC.	
给排水 PLUMBING			

签章区 STAMP AREA

版次 NO.	修改内容 DESCRIPTION	日期 DATE
-----------	---------------------	------------

建设单位 CLIENT

广州市白云区住房和城乡建设局

项目名称 PROJECT

钟落潭镇登塘村市级美丽乡村建设项目

子项目名称 SUB-PROJECT

图纸名称 TITLE

分区一原地形平面图

制 图 DRAWING BY	胡燕宁	
设 计 DESIGNED BY	胡燕宁	
校 对 CHECKED BY	王镜钊	
专业负责 SPECIALTY CHIEF	潘玉丽	
项目负责 PROJECT CHIEF	江海峰	
审 核 EXAMINED BY	潘玉丽	
审 定 APPROVED BY	李 坚	


图号 DRAWING NO. PM1.01

业务号 JOB NO.

出图日期 DATE 2023.07

专 业 DISCIPLINE	园林	设计阶段 STAGE	施工图
比 例 SCALE	图示	规 格 SIZE	A3

条形码,二维码 BARCODE,QR CODE

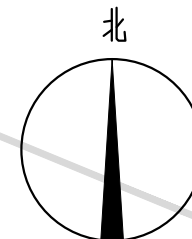

破除原有破旧混凝土(15cm)  
199平方米

分区一原地形平面图 1:125

版权所有，不得复制、套用。  
ALL RIGHTS RESERVED,DON'T COPIED,REPRODUCED.



广东建筑艺术设计院有限公司

GUANGDONG ARCHITECTURAL ARTISTIC DESIGN INSTITUTE CO.,LTD

■建筑行业（建筑工程）甲级 A244004516

■城乡规划编制甲级 ■风景园林工程设计专项甲级

■市政行业道路工程乙级 ■市政行业排水工程乙级

■环境工程专项水污染防治工程乙级 ■公路行业（公路）乙级

地址：广州市天河区黄埔大道中309号自编3-09A

电话：(020)38031603 传真：(020)38031690

会签栏 COUNTER SIGNATURE

建 筑 ARCHI.		电 气 ELEC.	
结 构 STRUCT.		暖 通 HVAC.	
给排水 PLUMBING			

签章区 STAMP AREA

版次 NO.	修改内容 DESCRIPTION	日期 DATE
-----------	---------------------	------------

建设单位 CLIENT

广州市白云区住房和城乡建设局

项目名称 PROJECT

钟落潭镇登塘村市级美丽乡村建设项目

子项目名称 SUB-PROJECT

图纸名称 TITLE

分区一索引平面图

制 图 DRAWING BY	胡燕宁	
设 计 DESIGNED BY	胡燕宁	
校 对 CHECKED BY	王镜钊	
专业负责 SPECIALTY CHIEF	潘玉丽	
项目负责 PROJECT CHIEF	江海峰	
审 核 EXAMINED BY	潘玉丽	
审 定 APPROVED BY	李 坚	



图号 DRAWING NO.PM1.02

业务号 JOB NO.

出图日期 DATE 2023.07

专 业 DISCIPLINE	园林	设计阶段 STAGE	施工图
比 例 SCALE	图示	规 格 SIZE	A3

条形码,二维码 BARCODE,QR CODE

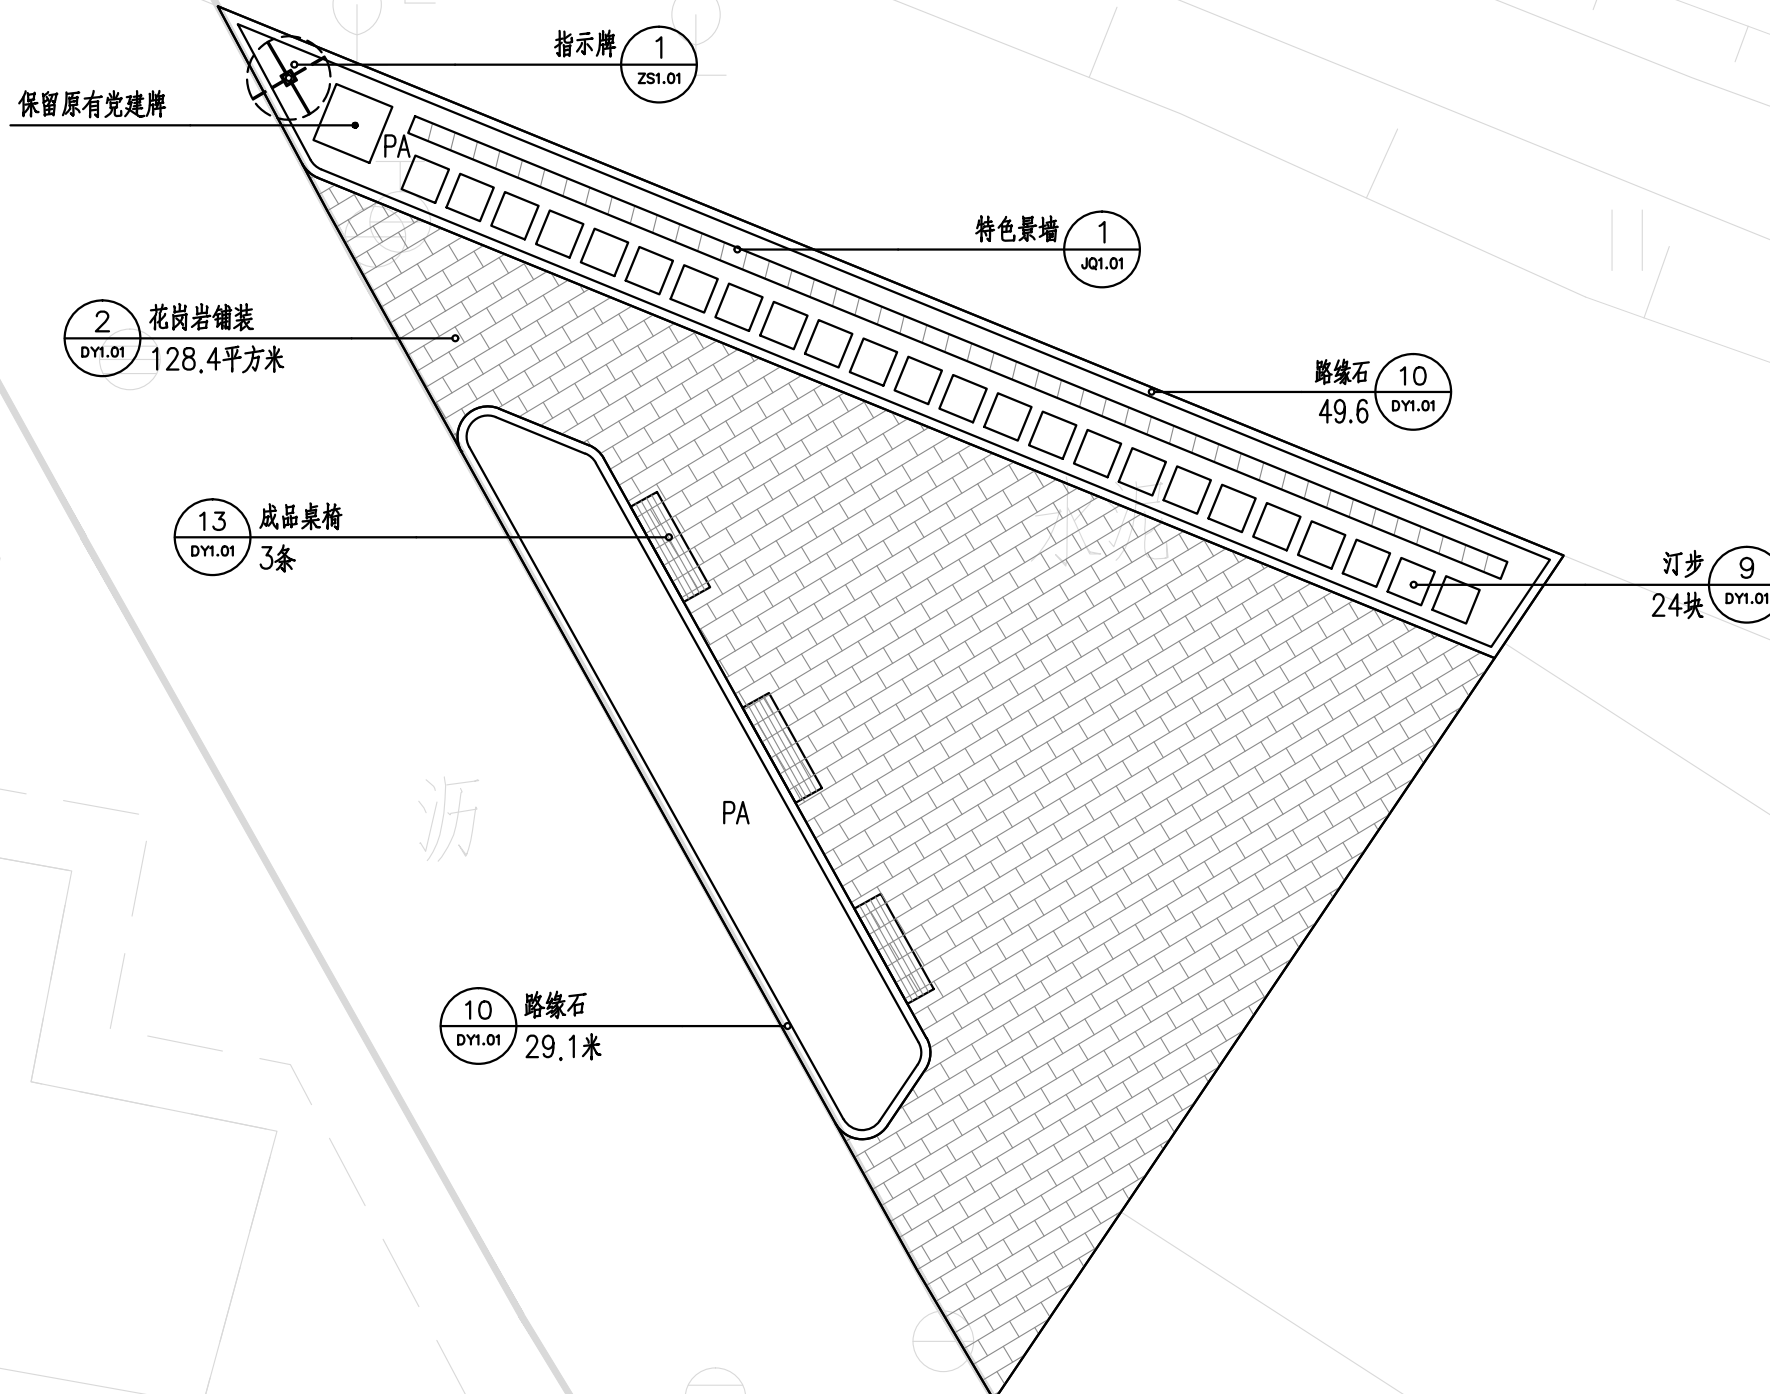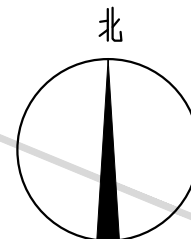

分区一索引平面图 1:125

版权所有，不得复制、套用。  
ALL RIGHTS RESERVED,DON'T COPIED,REPRODUCED.



广东建筑艺术设计院有限公司

GUANGDONG ARCHITECTURAL ARTISTIC DESIGN INSTITUTE CO.,LTD

■ 建筑行业（建筑工程）甲级 A244004516

■ 城乡规划编制甲级 ■ 风景园林工程设计专项甲级

■ 市政行业道路工程乙级 ■ 市政行业排水工程乙级

■ 环境工程专项水污染防治工程乙级 ■ 公路行业（公路）乙级

地址：广州市天河区黄埔大道中309号自编3-09A

电话：(020)38031603 传真：(020)38031690

会签栏 COUNTER SIGNATURE

建 筑 ARCHI.		电 气 ELEC.	
结 构 STRUCT.		暖 通 HVAC.	
给排水 PLUMBING			

签章区 STAMP AREA

版次 NO.	修改内容 DESCRIPTION	日期 DATE
-----------	---------------------	------------

建设单位 CLIENT

广州市白云区住房和城乡建设局

项目名称 PROJECT

钟落潭镇登塘村市级美丽乡村建设项目

子项目名称 SUB-PROJECT

图纸名称 TITLE

分区一尺寸平面图

制 图 DRAWING BY	胡燕宁	
设 计 DESIGNED BY	胡燕宁	
校 对 CHECKED BY	王镜钊	
专业负责 SPECIALTY CHIEF	潘玉丽	
项目负责 PROJECT CHIEF	江海峰	
审 核 EXAMINED BY	潘玉丽	
审 定 APPROVED BY	李 坚	


图号 DRAWING NO.PM1.03

业务号 JOB NO.

出图日期 DATE 2023.07

专 业 DISCIPLINE	园 林	设计阶段 STAGE	施工图
比 例 SCALE	图 示	规 格 SIZE	A3

条形码,二维码 BARCODE,QR CODE

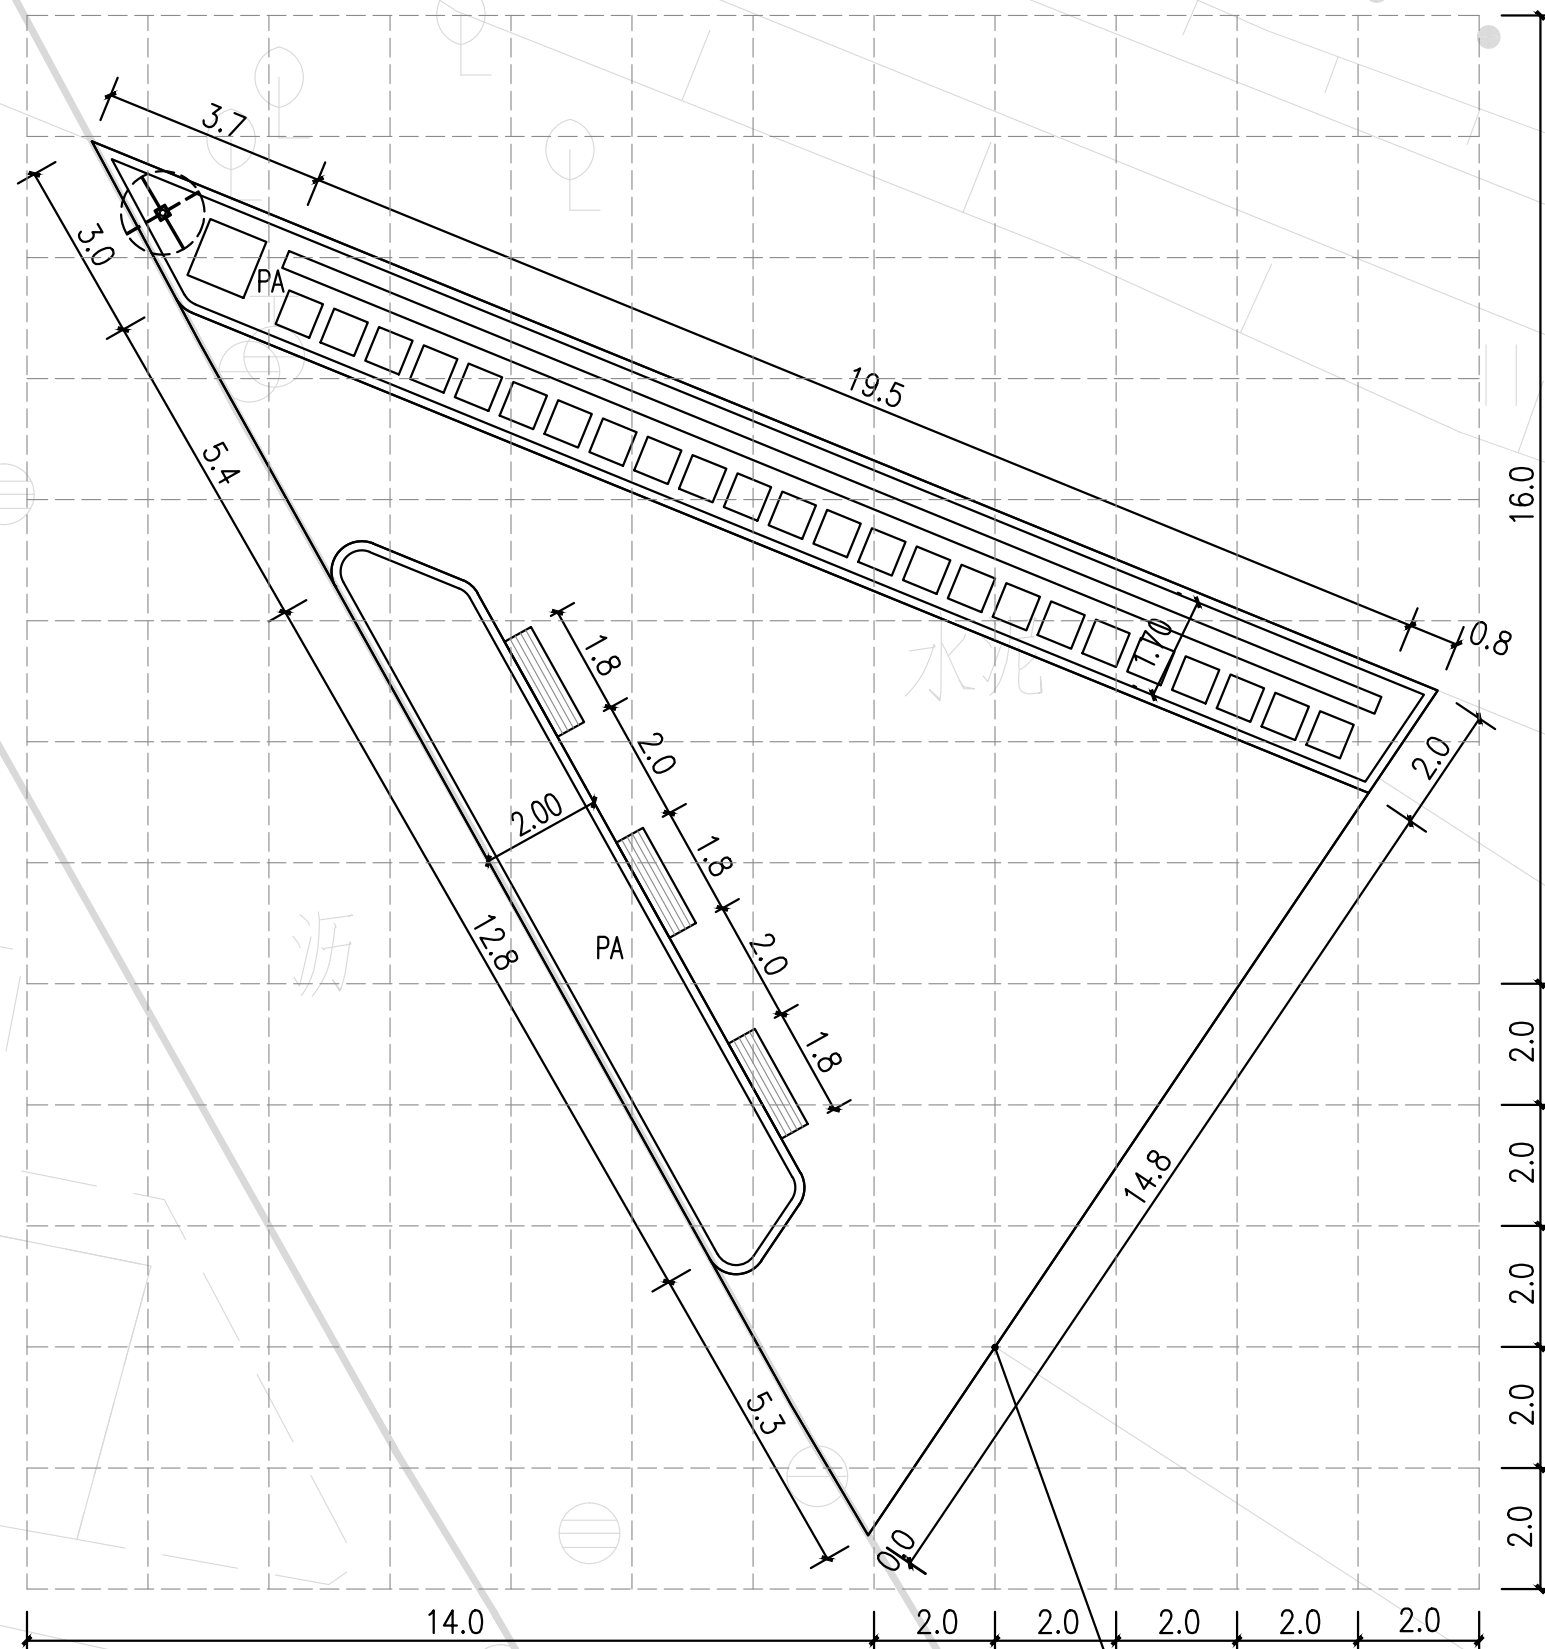

以此点为放线基点  
网格大小:2\*2米

分区一尺寸平面图 1:125

注:尺寸采用米作单位

版权所有，不得复制、套用。  
ALL RIGHTS RESERVED,DON'T COPIED,REPRODUCED.



广东建筑艺术设计院有限公司

GUANGDONG ARCHITECTURAL ARTISTIC DESIGN INSTITUTE CO.,LTD

■ 建筑行业（建筑工程）甲级 A244004516

■ 城乡规划编制甲级 ■ 风景园林工程设计专项甲级

■ 市政行业道路工程乙级 ■ 市政行业排水工程乙级

■ 环境工程专项水污染防治工程乙级 ■ 公路行业（公路）乙级

地址：广州市天河区黄埔大道中309号自编3-09A

电话：(020)38031603 传真：(020)38031690

会签栏 COUNTER SIGNATURE

建 筑 ARCHI.		电 气 ELEC.	
结 构 STRUCT.		暖 通 HVAC.	
给排水 PLUMBING			

签章区 STAMP AREA

版次 NO.	修改内容 DESCRIPTION	日期 DATE
-----------	---------------------	------------

建设单位 CLIENT

广州市白云区住房和城乡建设局

项目名称 PROJECT

钟落潭镇登塘村市级美丽乡村建设项目

子项目名称 SUB-PROJECT

图纸名称 TITLE

分区一竖向标高平面图

制 图 DRAWING BY	胡燕宁	
设 计 DESIGNED BY	胡燕宁	
校 对 CHECKED BY	王镜钊	
专业负责 SPECIALTY CHIEF	潘玉丽	
项目负责 PROJECT CHIEF	江海峰	
审 核 EXAMINED BY	潘玉丽	
审 定 APPROVED BY	李 坚	



图号 DRAWING NO.PM1.04

业务号 JOB NO.

出图日期 DATE 2023.07

专 业 DISCIPLINE	园林	设计阶段 STAGE	施工图
比 例 SCALE	图示	规 格 SIZE	A3

条形码,二维码 BARCODE,QR CODE

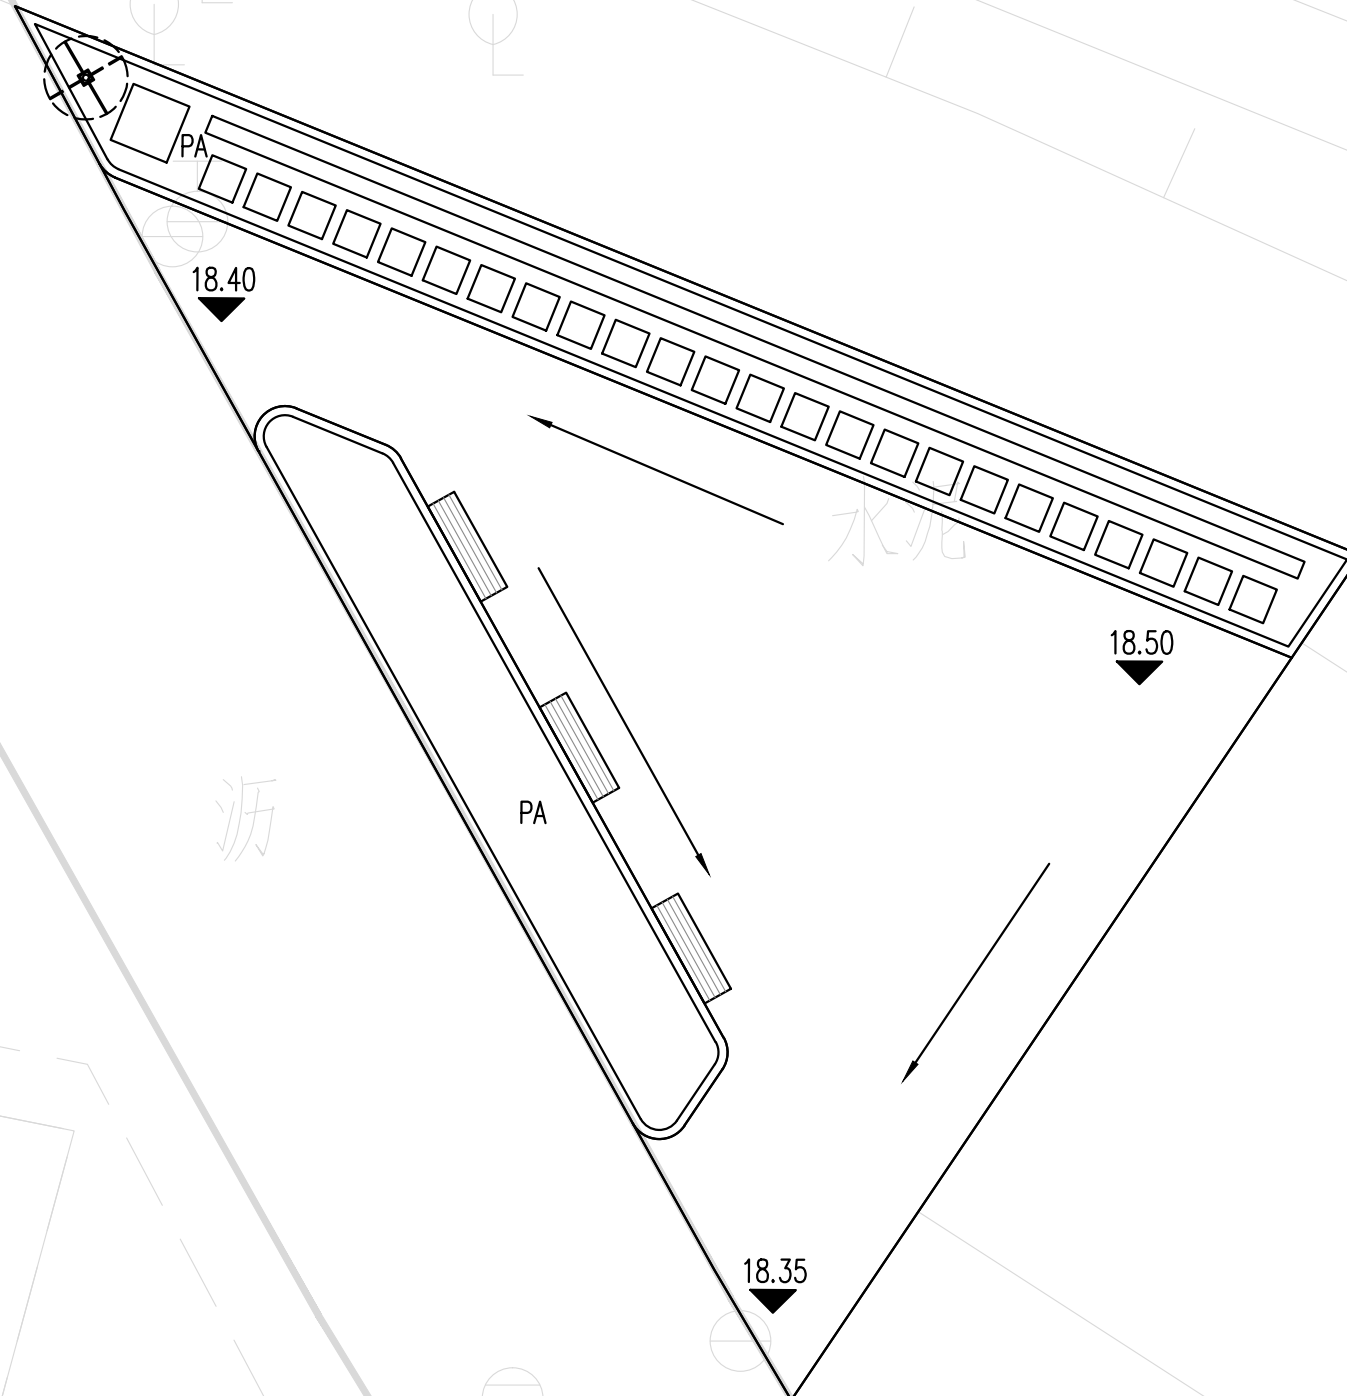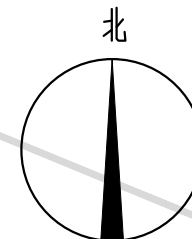

分区一竖向标高平面图 1:125

注：高程系统为广州高程

版权所有，不得复制、套用。  
ALL RIGHTS RESERVED,DON'T COPIED,REPRODUCED.



广东建筑艺术设计院有限公司

GUANGDONG ARCHITECTURAL ARTISTIC DESIGN INSTITUTE CO.,LTD

■建筑行业(建筑工程)甲级 A244004516

■城乡规划编制甲级 ■风景园林工程设计专项甲级

■市政行业道路工程乙级 ■市政行业排水工程乙级

■环境工程专项水污染防治工程乙级 ■公路行业(公路)乙级

地址:广州市天河区黄埔大道中309号自编3-09A

电话:(020)38031603 传真:(020)38031690

会签栏 COUNTER SIGNATURE

建 筑 ARCHI.		电 气 ELEC.	
结 构 STRUCT.		暖 通 HVAC.	
给排水 PLUMBING			

签章区 STAMP AREA

--	--	--

版次 NO.	修改内容 DESCRIPTION	日期 DATE
-----------	---------------------	------------

建设单位 CLIENT

广州市白云区住房和城乡建设局

项目名称 PROJECT

钟落潭镇登塘村市级美丽乡村建设项目

子项目名称 SUB-PROJECT

图纸名称 TITLE

分区一坐标定位平面图

制 图 DRAWING BY	胡燕宁	
设 计 DESIGNED BY	胡燕宁	
校 对 CHECKED BY	王镜钊	
专业负责 SPECIALTY CHIEF	潘玉丽	
项目负责 PROJECT CHIEF	江海峰	
审 核 EXAMINED BY	潘玉丽	
审 定 APPROVED BY	李 坚	


图号 DRAWING NO. PM1.05

业务号 JOB NO.

出图日期 DATE 2023.07

专 业 DISCIPLINE	园 林	设计阶段 STAGE	施工图
比 例 SCALE	图 示	规 格 SIZE	A3

条形码,二维码 BARCODE,QR CODE

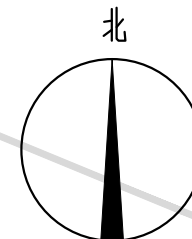

X=2590702.409  
Y=446065.832

X=2590700.593  
Y=446069.092

X=2590699.761  
Y=446067.254

X=2590695.053  
Y=446069.857

X=2590693.227  
Y=446087.147

X=2590693.334  
Y=446088.077

X=2590691.640  
Y=446086.934

X=2590683.945  
Y=446076.044

X=2590682.484  
Y=446080.764

X=2590679.382  
Y=446078.666

分区一坐标定位平面图 1:125



版权所有，不得复制、套用。  
ALL RIGHTS RESERVED,DON'T COPIED,REPRODUCED.



广东建筑艺术设计院有限公司

GUANGDONG ARCHITECTURAL ARTISTIC DESIGN INSTITUTE CO.,LTD

■建筑行业(建筑工程)甲级 A24004516

■城乡规划编制甲级 ■风景园林工程设计专项甲级

■市政行业道路工程乙级 ■市政行业排水工程乙级

■环境工程专项水污染防治工程乙级 ■公路行业(公路)乙级

地址:广州市天河区黄埔大道中309号自编3-09A

电话:(020)38031603 传真:(020)38031690

会签栏 COUNTER SIGNATURE

建 筑 ARCHI.		电 气 ELEC.	
结 构 STRUCT.		暖 通 HVAC.	
给排水 PLUMBING			

签章区 STAMP AREA

版次 NO.	修改内容 DESCRIPTION	日期 DATE
-----------	---------------------	------------

建设单位 CLIENT

广州市白云区住房和城乡建设局

项目名称 PROJECT

钟落潭镇登塘村市级美丽乡村建设项目

子项目名称 SUB-PROJECT

图纸名称 TITLE

分区一设施及定位坐标

制 图 DRAWING BY	胡燕宁	
设 计 DESIGNED BY	胡燕宁	
校 对 CHECKED BY	王镜钊	
专业负责 SPECIALTY CHIEF	潘玉丽	
项目负责 PROJECT CHIEF	江海峰	
审 核 EXAMINED BY	潘玉丽	
审 定 APPROVED BY	李 坚	

图号 DRAWING NO.PM1.06


业务号 JOB NO.

出图日期 DATE 2023.07

专 业 DISCIPLINE	园 林	设计阶段 STAGE	施工图
比 例 SCALE	图 示	规 格 SIZE	A3

条形码,二维码 BARCODE,QR CODE

北

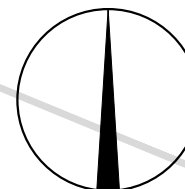

X=2590701.224

Y=446067.005

指示牌

PA

X=2590693.475

Y=446073.311

X=2590690.155

Y=446075.160

PA

成品桌椅

X=2590686.835

Y=446077.009

分区一设施及定位坐标 1:125

版权所有，不得复制、套用。  
ALL RIGHTS RESERVED,DON'T COPIED,REPRODUCED.



广东建筑艺术设计院有限公司

GUANGDONG ARCHITECTURAL ARTISTIC DESIGN INSTITUTE CO.,LTD

■ 建筑行业（建筑工程）甲级 A214004516

■ 城乡规划编制甲级 ■ 风景园林工程设计专项甲级

■ 市政行业道路工程乙级 ■ 市政行业排水工程乙级

■ 环境工程专项水污染防治工程乙级 ■ 公路行业（公路）乙级

地址：广州市天河区黄埔大道中309号自编3-09A

电话：(020)38031603 传真：(020)38031690

会签栏 COUNTER SIGNATURE

建 筑 ARCHI.		电 气 ELEC.	
结 构 STRUCT.		暖 通 HVAC.	
给排水 PLUMBING			

签章区 STAMP AREA

版次 NO.	修改内容 DESCRIPTION	日期 DATE
-----------	---------------------	------------

建设单位 CLIENT

广州市白云区住房和城乡建设局

项目名称 PROJECT

钟落潭镇登塘村市级美丽乡村建设项目

子项目名称 SUB-PROJECT

图纸名称 TITLE

分区二原地形平面图

制 图 DRAWING BY	胡燕宁	
设 计 DESIGNED BY	胡燕宁	
校 对 CHECKED BY	王镜钊	
专业负责 SPECIALTY CHIEF	潘玉丽	
项目负责 PROJECT CHIEF	江海峰	
审 核 EXAMINED BY	潘玉丽	
审 定 APPROVED BY	李 坚	

图号 DRAWING NO. PM2.01


业务号 JOB NO.

出图日期 DATE 2023.07

专 业 DISCIPLINE	园 林	设计阶段 STAGE	施工图
比 例 SCALE	图 示	规 格 SIZE	A3

条形码,二维码 BARCODE,QR CODE

北

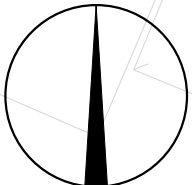

拆除原有钢管围栏高0.4米  
15米

破除原有破旧混凝土(15cm)  
2343平方米

拆除原有砖砌树池高0.3米宽0.3米  
81米

拆除原有不锈钢宣传栏高2.4米  
15米

拆除原有不锈钢宣传栏高2.4米  
44.8米

分区二原地形平面图 1:250

版权所有，不得复制、套用。  
ALL RIGHTS RESERVED,DON'T COPIED,REPRODUCED.



广东建筑艺术设计院有限公司

GUANGDONG ARCHITECTURAL ARTISTIC DESIGN INSTITUTE CO.,LTD

■建筑行业(建筑工程)甲级 A24004516

■城乡规划编制甲级 ■风景园林工程设计专项甲级

■市政行业道路工程乙级 ■市政行业排水工程乙级

■环境工程专项水污染防治工程乙级 ■公路行业(公路)乙级

地址:广州市天河区黄埔大道中309号自编3-09A

电话:(020)38031603 传真:(020)38031690

会签栏 COUNTER SIGNATURE

建 筑 ARCHI.		电 气 ELEC.	
结 构 STRUCT.		暖 通 HVAC.	
给 排 水 PLUMBING			

签章区 STAMP AREA

--	--	--

版次 NO.	修改内容 DESCRIPTION	日期 DATE
-----------	---------------------	------------

建设单位 CLIENT

广州市白云区住房和城乡建设局

项目名称 PROJECT

钟落潭镇登塘村市级美丽乡村建设项目

子项目名称 SUB-PROJECT

图纸名称 TITLE

分区二索引平面图

制 图 DRAWING BY	胡燕宁	
设 计 DESIGNED BY	胡燕宁	
校 对 CHECKED BY	王镜钊	
专业负责 SPECIALTY CHIEF	潘玉丽	
项目负责 PROJECT CHIEF	江海峰	
审 核 EXAMINED BY	潘玉丽	
审 定 APPROVED BY	李 坚	


图号 DRAWING NO.PM2.02

业务号 JOB NO.

出图日期 DATE 2023.07

专 业 DISCIPLINE	园 林	设计阶段 STAGE	施工图
比 例 SCALE	图 示	规 格 SIZE	A3

条形码,二维码 BARCODE,QR CODE

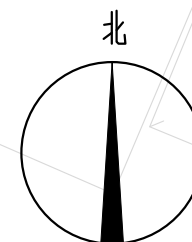

保留原有篮球架  
2套

篮球场 1  
420平方米  
RQ1.01

宣传栏 1  
XC1.01

成品止车石 15  
55个  
DY1.01

丙烯酸铺装(蓝色) 2  
456平方米  
YM1.01

羽毛球场 1  
245.2平方米  
YM1.01

平缘石树池(1.5\*1米) 11  
2个  
DY1.01

成品羽毛球网  
3套

树池(3.5\*2米) 2  
3个  
SC1.01

6 老石板铺装  
DY1.01 244平方米

1 儿童活动区详见  
RT1.01

4 花岗岩铺装  
DY1.01 23平方米

14 成品座凳  
DY1.01 3条

2 树池(3\*2米)  
SC1.01 4个

2 花岗岩铺装  
DY1.01 505.6平方米

成品健身器材  
4套

热熔漆车位划线(黄色)(5.5\*2.5米)  
14个

16 成品挡车杆  
DY1.01 14套

8 老石板铺装(320.6平方米)  
DY1.01 波打线(130.7米)

分区二索引平面图 1:250

版权所有，不得复制、套用。  
ALL RIGHTS RESERVED,DON'T COPIED,REPRODUCED.



广东建筑艺术设计院有限公司

GUANGDONG ARCHITECTURAL ARTISTIC DESIGN INSTITUTE CO.,LTD

■ 建筑行业（建筑工程）甲级 A244004516

■ 城乡规划编制甲级 ■ 风景园林工程设计专项甲级

■ 市政行业道路工程乙级 ■ 市政行业排水工程乙级

■ 环境工程专项水污染防治工程乙级 ■ 公路行业（公路）乙级

地址：广州市天河区黄埔大道中309号自编3-09A

电话：(020)38031603 传真：(020)38031690

会签栏 COUNTER SIGNATURE

建 筑 ARCHI.		电 气 ELEC.	
结 构 STRUCT.		暖 通 HVAC.	
给排水 PLUMBING			

签章区 STAMP AREA

版次 NO.	修改内容 DESCRIPTION	日期 DATE

建设单位 CLIENT

广州市白云区住房和城乡建设局

项目名称 PROJECT

钟落潭镇登塘村市级美丽乡村建设项目

子项目名称 SUB-PROJECT

图纸名称 TITLE

分区二尺寸平面图

制 图 DRAWING BY	胡燕宁	
设 计 DESIGNED BY	胡燕宁	
校 对 CHECKED BY	王镜钊	
专业负责 SPECIALTY CHIEF	潘玉丽	
项目负责 PROJECT CHIEF	江海峰	
审 核 EXAMINED BY	潘玉丽	
审 定 APPROVED BY	李 坚	

图号 DRAWING NO.PM2.03


业务号 JOB NO.

出图日期 DATE 2023.07

专 业 DISCIPLINE	园 林	设计阶段 STAGE	施工图
比 例 SCALE	图 示	规 格 SIZE	A3

条形码,二维码 BARCODE,QR CODE

北

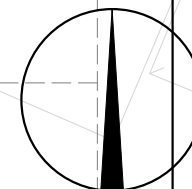

以此点为放线基点  
网格大小:5\*5米

分区二尺寸平面图 1:250

注:尺寸采用米作单位

版权所有，不得复制、套用。  
ALL RIGHTS RESERVED,DON'T COPIED,REPRODUCED.



广东建筑艺术设计院有限公司

GUANGDONG ARCHITECTURAL ARTISTIC DESIGN INSTITUTE CO.,LTD

■建筑行业(建筑工程)甲级 A244004516

■城乡规划编制甲级 ■风景园林工程设计专项甲级

■市政行业道路工程乙级 ■市政行业排水工程乙级

■环境工程专项水污染防治工程乙级 ■公路行业(公路)乙级

地址:广州市天河区黄埔大道中309号自编3-09A

电话:(020)38031603 传真:(020)38031690

会签栏 COUNTER SIGNATURE

建 筑 ARCHI.		电 气 ELEC.	
结 构 STRUCT.		暖 通 HVAC.	
给排水 PLUMBING			

签章区 STAMP AREA

版次 NO.	修改内容 DESCRIPTION	日期 DATE
-----------	---------------------	------------

建设单位 CLIENT

广州市白云区住房和城乡建设局

项目名称 PROJECT

钟落潭镇登塘村市级美丽乡村建设项目

子项目名称 SUB-PROJECT

图纸名称 TITLE

分区二竖向标高平面图

制 图 DRAWING BY	胡燕宁	
设 计 DESIGNED BY	胡燕宁	
校 对 CHECKED BY	王镜钊	
专业负责 SPECIALTY CHIEF	潘玉丽	
项目负责 PROJECT CHIEF	江海峰	
审 核 EXAMINED BY	潘玉丽	
审 定 APPROVED BY	李 坚	

图号 DRAWING NO.PM2.04


业务号 JOB NO.

出图日期 DATE 2023.07

专 业 DISCIPLINE	园 林	设计阶段 STAGE	施工图
比 例 SCALE	图 示	规 格 SIZE	A3

条形码,二维码 BARCODE,QR CODE

北

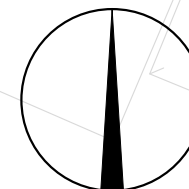

分区二竖向标高平面图 1:250

注:高程系统为广州高程



版权所有，不得复制、套用。  
ALL RIGHTS RESERVED,DON'T COPIED,REPRODUCED.



广东建筑艺术设计院有限公司

GUANGDONG ARCHITECTURAL ARTISTIC DESIGN INSTITUTE CO.,LTD

■ 建筑行业（建筑工程）甲级 A24004516

■ 城乡规划编制甲级 ■ 风景园林工程设计专项甲级

■ 市政行业道路工程乙级 ■ 市政行业排水工程乙级

■ 环境工程专项水污染防治工程乙级 ■ 公路行业（公路）乙级

地址：广州市天河区黄埔大道中309号自编3-09A

电话：(020)38031603 传真：(020)38031690

会签栏 COUNTER SIGNATURE

建 筑 ARCHI.		电 气 ELEC.	
结 构 STRUCT.		暖 通 HVAC.	
给排水 PLUMBING			

签章区 STAMP AREA

--	--	--

版次 NO.	修改内容 DESCRIPTION	日期 DATE
-----------	---------------------	------------

建设单位 CLIENT  
广州市白云区住房和城乡建设局

项目名称 PROJECT  
钟落潭镇登塘村市级美丽乡村建设项目

子项目名称 SUB-PROJECT

图纸名称 TITLE  
分区二坐标定位平面图

制 图 DRAWING BY	胡燕宁	
设 计 DESIGNED BY	胡燕宁	
校 对 CHECKED BY	王镜钊	
专业负责 SPECIALTY CHIEF	潘玉丽	
项目负责 PROJECT CHIEF	江海峰	
审 核 EXAMINED BY	潘玉丽	
审 定 APPROVED BY	李 坚	


图号 DRAWING NO. PM2.05

业务号 JOB NO.

出图日期 DATE 2023.07

专 业 DISCIPLINE	园 林	设计阶段 STAGE	施工图
比 例 SCALE	图 示	规 格 SIZE	A3

条形码、二维码 BARCODE,QR CODE

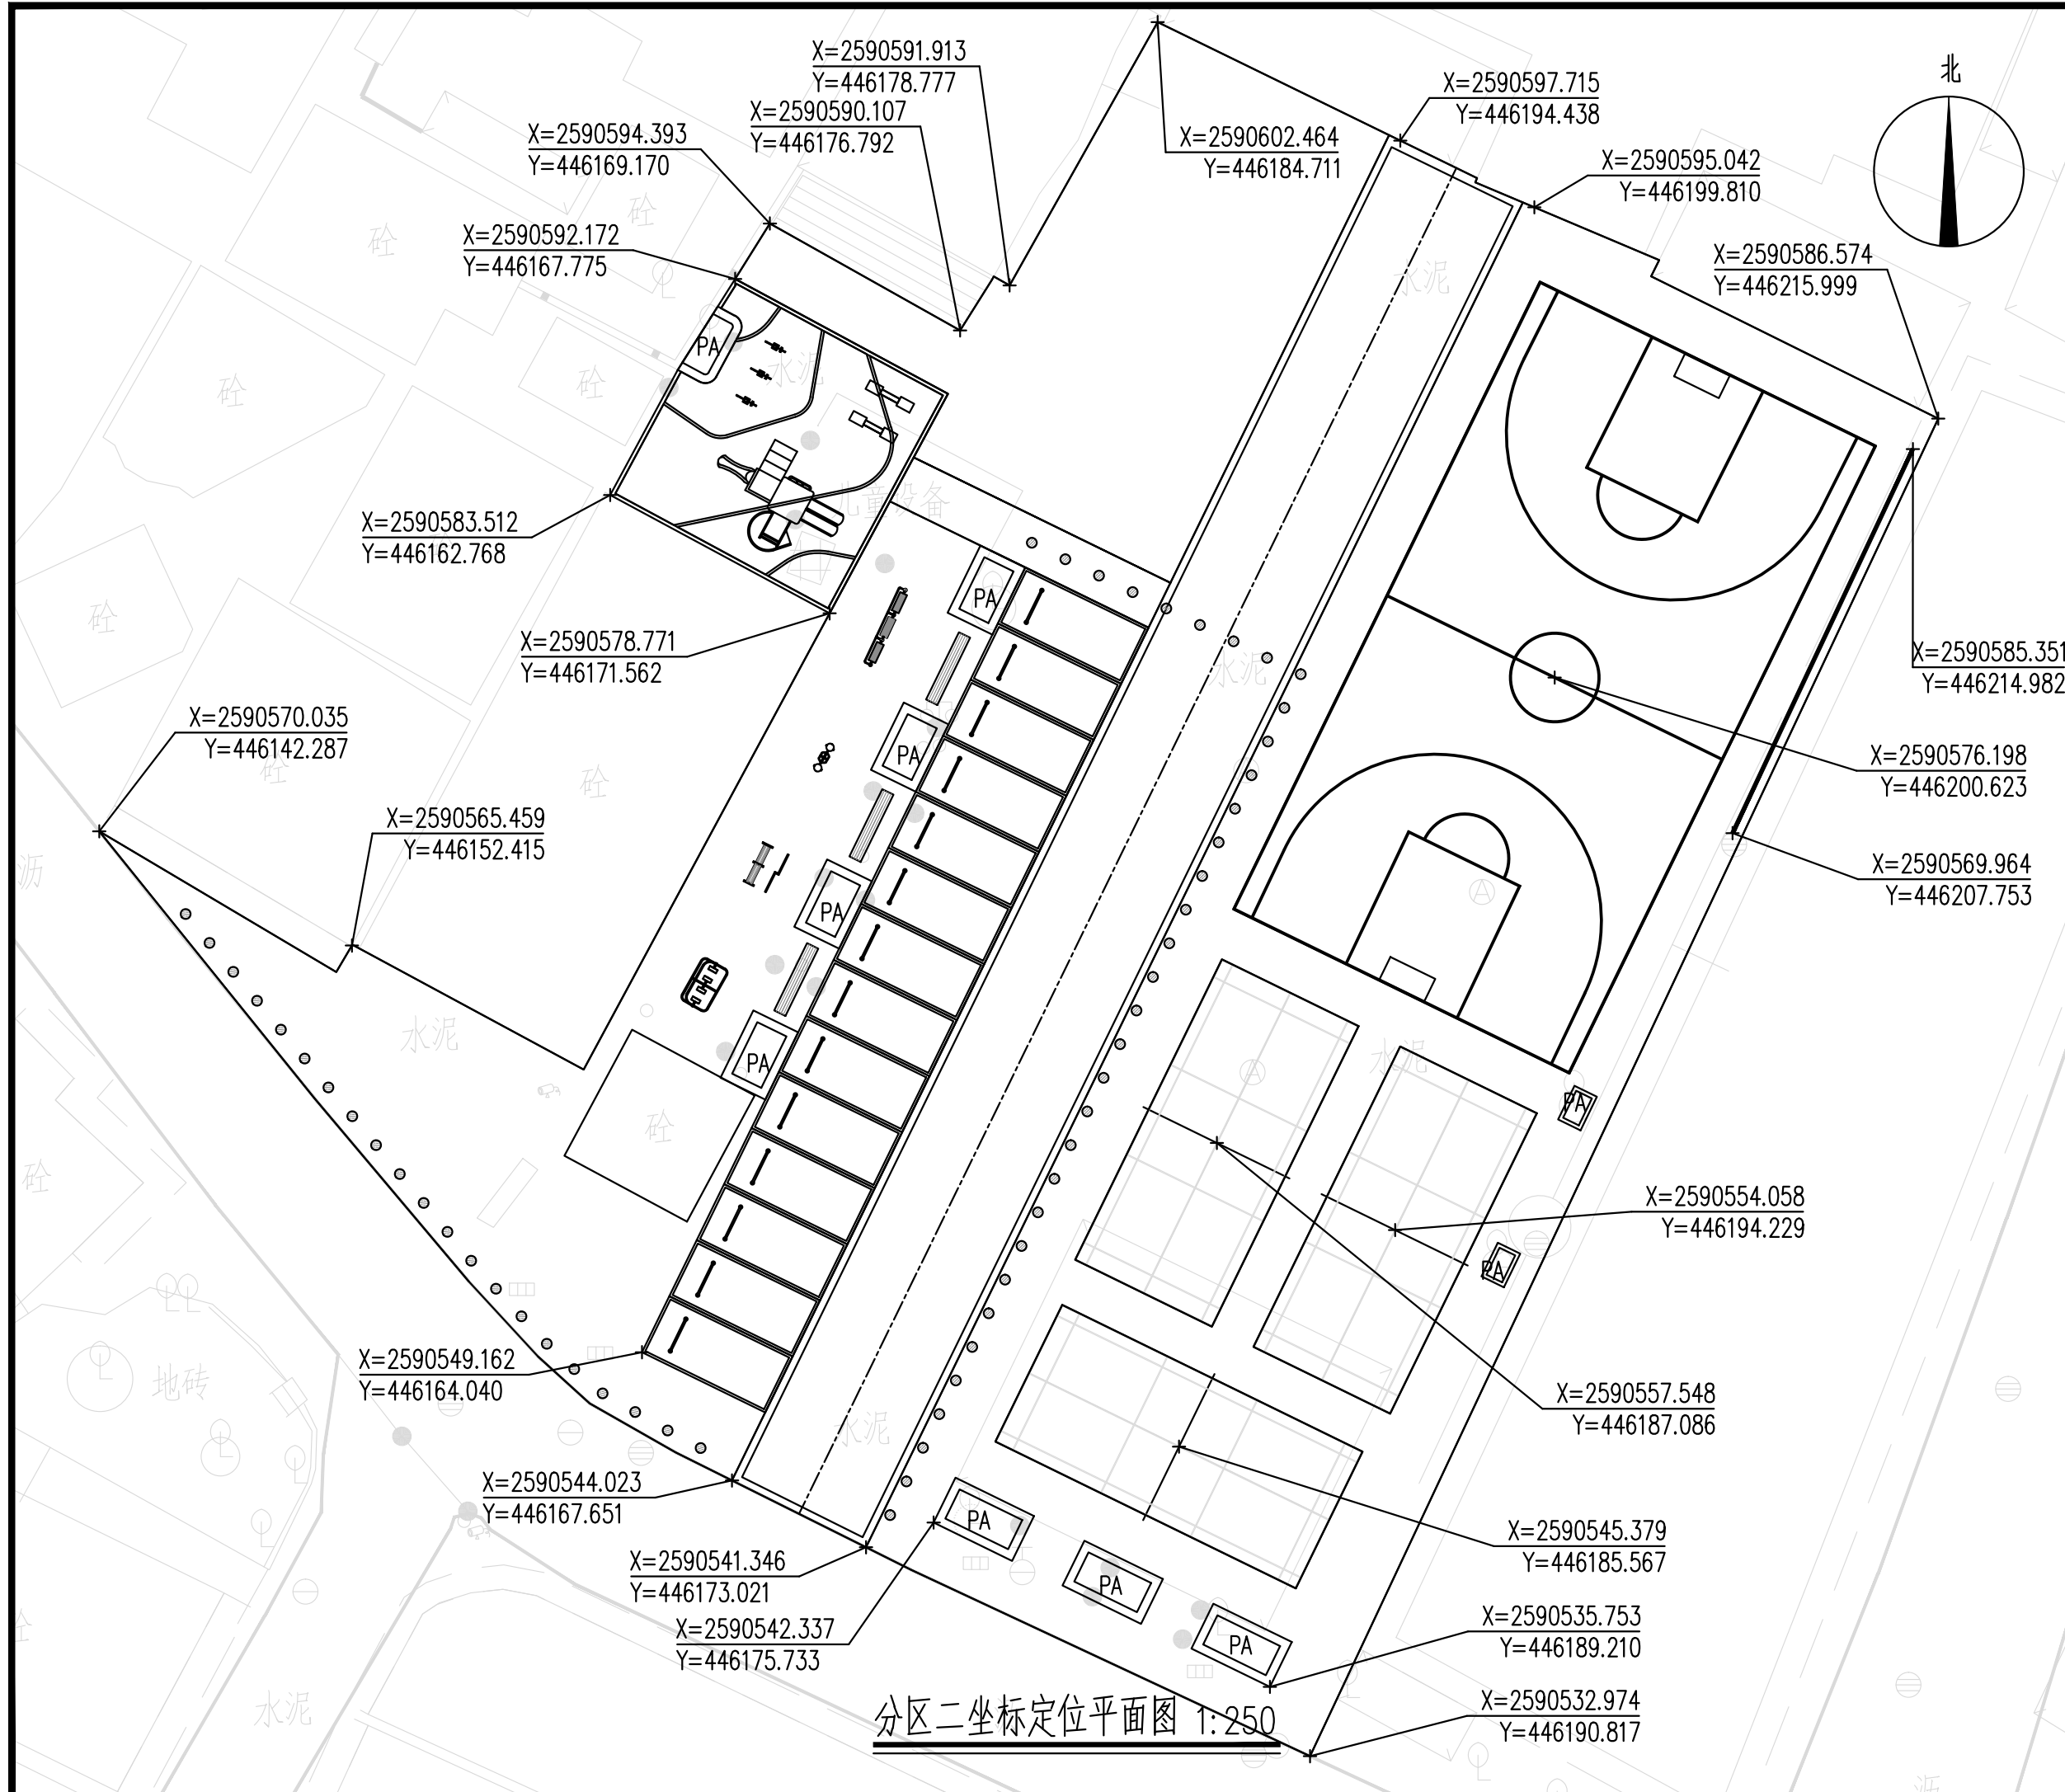

版权所有，不得复制、套用。  
ALL RIGHTS RESERVED,DON'T COPIED,REPRODUCED.



广东建筑艺术设计院有限公司

GUANGDONG ARCHITECTURAL ARTISTIC DESIGN INSTITUTE CO.,LTD

■ 建筑行业(建筑工程)甲级 A24004516  
■ 城乡规划编制甲级 ■ 风景园林工程设计专项甲级  
■ 市政行业道路工程乙级 ■ 市政行业排水工程乙级  
■ 环境工程专项水污染防治工程乙级 ■ 公路行业(公路)乙级

地址:广州市天河区黄埔大道中309号自编3-09A

电话: (020)38031603 传真: (020)38031690

会签栏 COUNTER SIGNATURE

建 筑 ARCHI.		电 气 ELEC.	
结 构 STRUCT.		暖 通 HVAC.	
给排水 PLUMBING			

签章区 STAMP AREA

--	--	--

版次 NO.	修改内容 DESCRIPTION	日期 DATE
-----------	---------------------	------------

建设单位 CLIENT

广州市白云区住房和城乡建设局

项目名称 PROJECT

钟落潭镇登塘村市级美丽乡村建设项目

子项目名称 SUB-PROJECT

图纸名称 TITLE

分区二设施及定位坐标

制 图 DRAWING BY	胡燕宁	
设 计 DESIGNED BY	胡燕宁	
校 对 CHECKED BY	王镜钊	
专业负责 SPECIALTY CHIEF	潘玉丽	
项目负责 PROJECT CHIEF	江海峰	
审 核 EXAMINED BY	潘玉丽	
审 定 APPROVED BY	李 坚	

图号 DRAWING NO.PM2.06


业务号 JOB NO.

出图日期 DATE 2023.07

专 业 DISCIPLINE	园 林	设计阶段 STAGE	施工图
比 例 SCALE	图 示	规 格 SIZE	A3

条形码,二维码 BARCODE,QR CODE

北

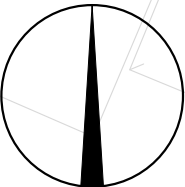

原有儿童滑梯移位

儿童木马

儿童跷跷板

X=2590589.454  
Y=446169.388

X=2590588.376  
Y=446168.807

X=2590587.298  
Y=446168.225

X=2590583.291  
Y=446169.999

成品健身器材

X=2590578.258  
Y=446173.777

X=2590576.556  
Y=446176.311

X=2590570.267  
Y=446173.238

成品健身器材

X=2590572.977  
Y=446171.354

X=2590564.096  
Y=446170.224

X=2590568.471  
Y=446169.018

X=2590563.884  
Y=446166.546

成品健身器材

X=2590587.465  
Y=446173.979

X=2590586.233  
Y=446173.314

X=2590588.733  
Y=446206.746

原有篮球架移位

成品座椅

X=2590563.665  
Y=446194.499

X=2590557.548  
Y=446187.084

X=2590554.058  
Y=446194.229

X=2590545.379  
Y=446185.566

成品羽毛球网

分区二设施及定位坐标 1:250

版权所有，不得复制、套用。  
ALL RIGHTS RESERVED,DON'T COPIED,REPRODUCED.

重图国际

广东建筑艺术设计院有限公司

GUANGDONG ARCHITECTURAL ARTISTIC DESIGN INSTITUTE CO.,LTD

■ 建筑行业（建筑工程）甲级 A244004516

■ 城乡规划编制甲级

■ 风景园林工程设计专项甲级

■ 市政行业道路工程乙级

■ 市政行业排水工程乙级

■ 环境工程专项水污染防治工程乙级

■ 公路行业（公路）乙级

地址：广州市天河区黄埔大道中309号自编3-09A  
电话：(020)38031603 传真：(020)38031690

会签栏 COUNTER SIGNATURE			
建 筑 ARCHI.		电 气 ELEC.	
结 构 STRUCT.		暖 通 HVAC.	
给排水 PLUMBING			

签章区 STAMP AREA		


版次 NO.	修改内容 DESCRIPTION	日期 DATE
-----------	---------------------	------------

建设单位 CLIENT
广州市白云区住房和城乡建设局

项目名称 PROJECT
钟落潭镇登塘村市级美丽乡村建设项目

子项目名称 SUB-PROJECT

图纸名称 TITLE
分区三原地形平面图

制 图 DRAWING BY	胡燕宁	
设 计 DESIGNED BY	胡燕宁	
校 对 CHECKED BY	王镜钊	
专业负责 SPECIALTY CHIEF	潘玉丽	
项目负责 PROJECT CHIEF	江海峰	
审 核 EXAMINED BY	潘玉丽	
审 定 APPROVED BY	李 坚	

图号 DRAWING NO. PM3.01
-----------------------

业务号 JOB NO.
-------------

出图日期 DATE 2023.07
-------------------

专 业 DISCIPLINE	园林	设计阶段 STAGE	施工图
比 例 SCALE	图示	规 格 SIZE	A3

条形码,二维码 BARCODE,QR CODE



版权所有，不得复制、套用。  
ALL RIGHTS RESERVED,DON'T COPIED,REPRODUCED.



广东建筑艺术设计院有限公司

GUANGDONG ARCHITECTURAL ARTISTIC DESIGN INSTITUTE CO.,LTD

■ 建筑行业（建筑工程）甲级 A244004516

■ 城乡规划编制甲级 ■ 风景园林工程设计专项甲级

■ 市政行业道路工程乙级 ■ 市政行业排水工程乙级

■ 环境工程专项水污染防治工程乙级 ■ 公路行业（公路）乙级

地址：广州市天河区黄埔大道中309号自编3-09A

电话：(020)38031603 传真：(020)38031690

会签栏 COUNTER SIGNATURE

建 筑 ARCHI.		电 气 ELEC.	
结 构 STRUCT.		暖 通 HVAC.	
给排水 PLUMBING			

签章区 STAMP AREA

--	--	--

版次 NO.	修改内容 DESCRIPTION	日期 DATE
-----------	---------------------	------------

建设单位 CLIENT

广州市白云区住房和城乡建设局

项目名称 PROJECT

钟落潭镇登塘村市级美丽乡村建设项目

子项目名称 SUB-PROJECT

图纸名称 TITLE

分区三索引平面图

制 图

DRAWING BY 胡燕宁

设 计

DESIGNED BY 胡燕宁

校 对

CHECKED BY 王镜钊

专业负责

SPECIALTY CHIEF 潘玉丽

项目负责

PROJECT CHIEF 江海峰

审 核

EXAMINED BY 潘玉丽

审 定

APPROVED BY 李 坚

图号 DRAWING NO.PM3.02

业务号 JOB NO.

出图日期 DATE 2023.07

专 业

DISCIPLINE 园林

设计阶段

STAGE 施工图

比 例


SCALE 图示

规 格

SIZE A3

条形码,二维码 BARCODE,QR CODE

北

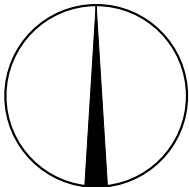

指示牌

1

ZS1.01

PA

PA

PA

PA

PA

PA

PA

PA

生态植草砖停车位

412.5平方米

2

CW1.01

路缘石

300.8米

10

DY1.01

12

DY1.01

沥青铺装

442.2平方米

分区三索引平面图 1:250



会签栏 COUNTER SIGNATURE

建筑 ARCHI.		电气 ELEC.	
结构 STRUCT.		暖通 HVAC.	
给排水 PLUMBING			

签章区 STAMP AREA

版次 NO.	修改内容 DESCRIPTION	日期 DATE

建设单位 CLIENT

广州市白云区住房和城乡建设局


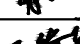
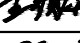



项目名称 PROJECT

钟落潭镇登塘村市级美丽乡村建设项目

子项目名称	SUB-PROJECT
-------	-------------

图纸名称	TITLE
------	-------

分区三尺寸平面图

制 图 DRAWING BY	胡燕宁	
设 计 DESIGNED BY	胡燕宁	
校 对 CHECKED BY	王镜钊	
专业负责 SPECIALTY CHIEF	潘玉丽	
项目负责 PROJECT CHIEF	江海峰	
审 核 EXAMINED BY	潘玉丽	
审 定 APPROVED BY	李 坚	


图号 DRAWING NO. PM3.03

业务号 JOB NO.

出图日期 DATE 2023.07

专 业 DISCIPLINE	园 林	设计阶段 STAGE	施工图
比 例 SCALE	图 示	规 格 SIZE	A3

条形码,二维码 BARCODE,QR CODE

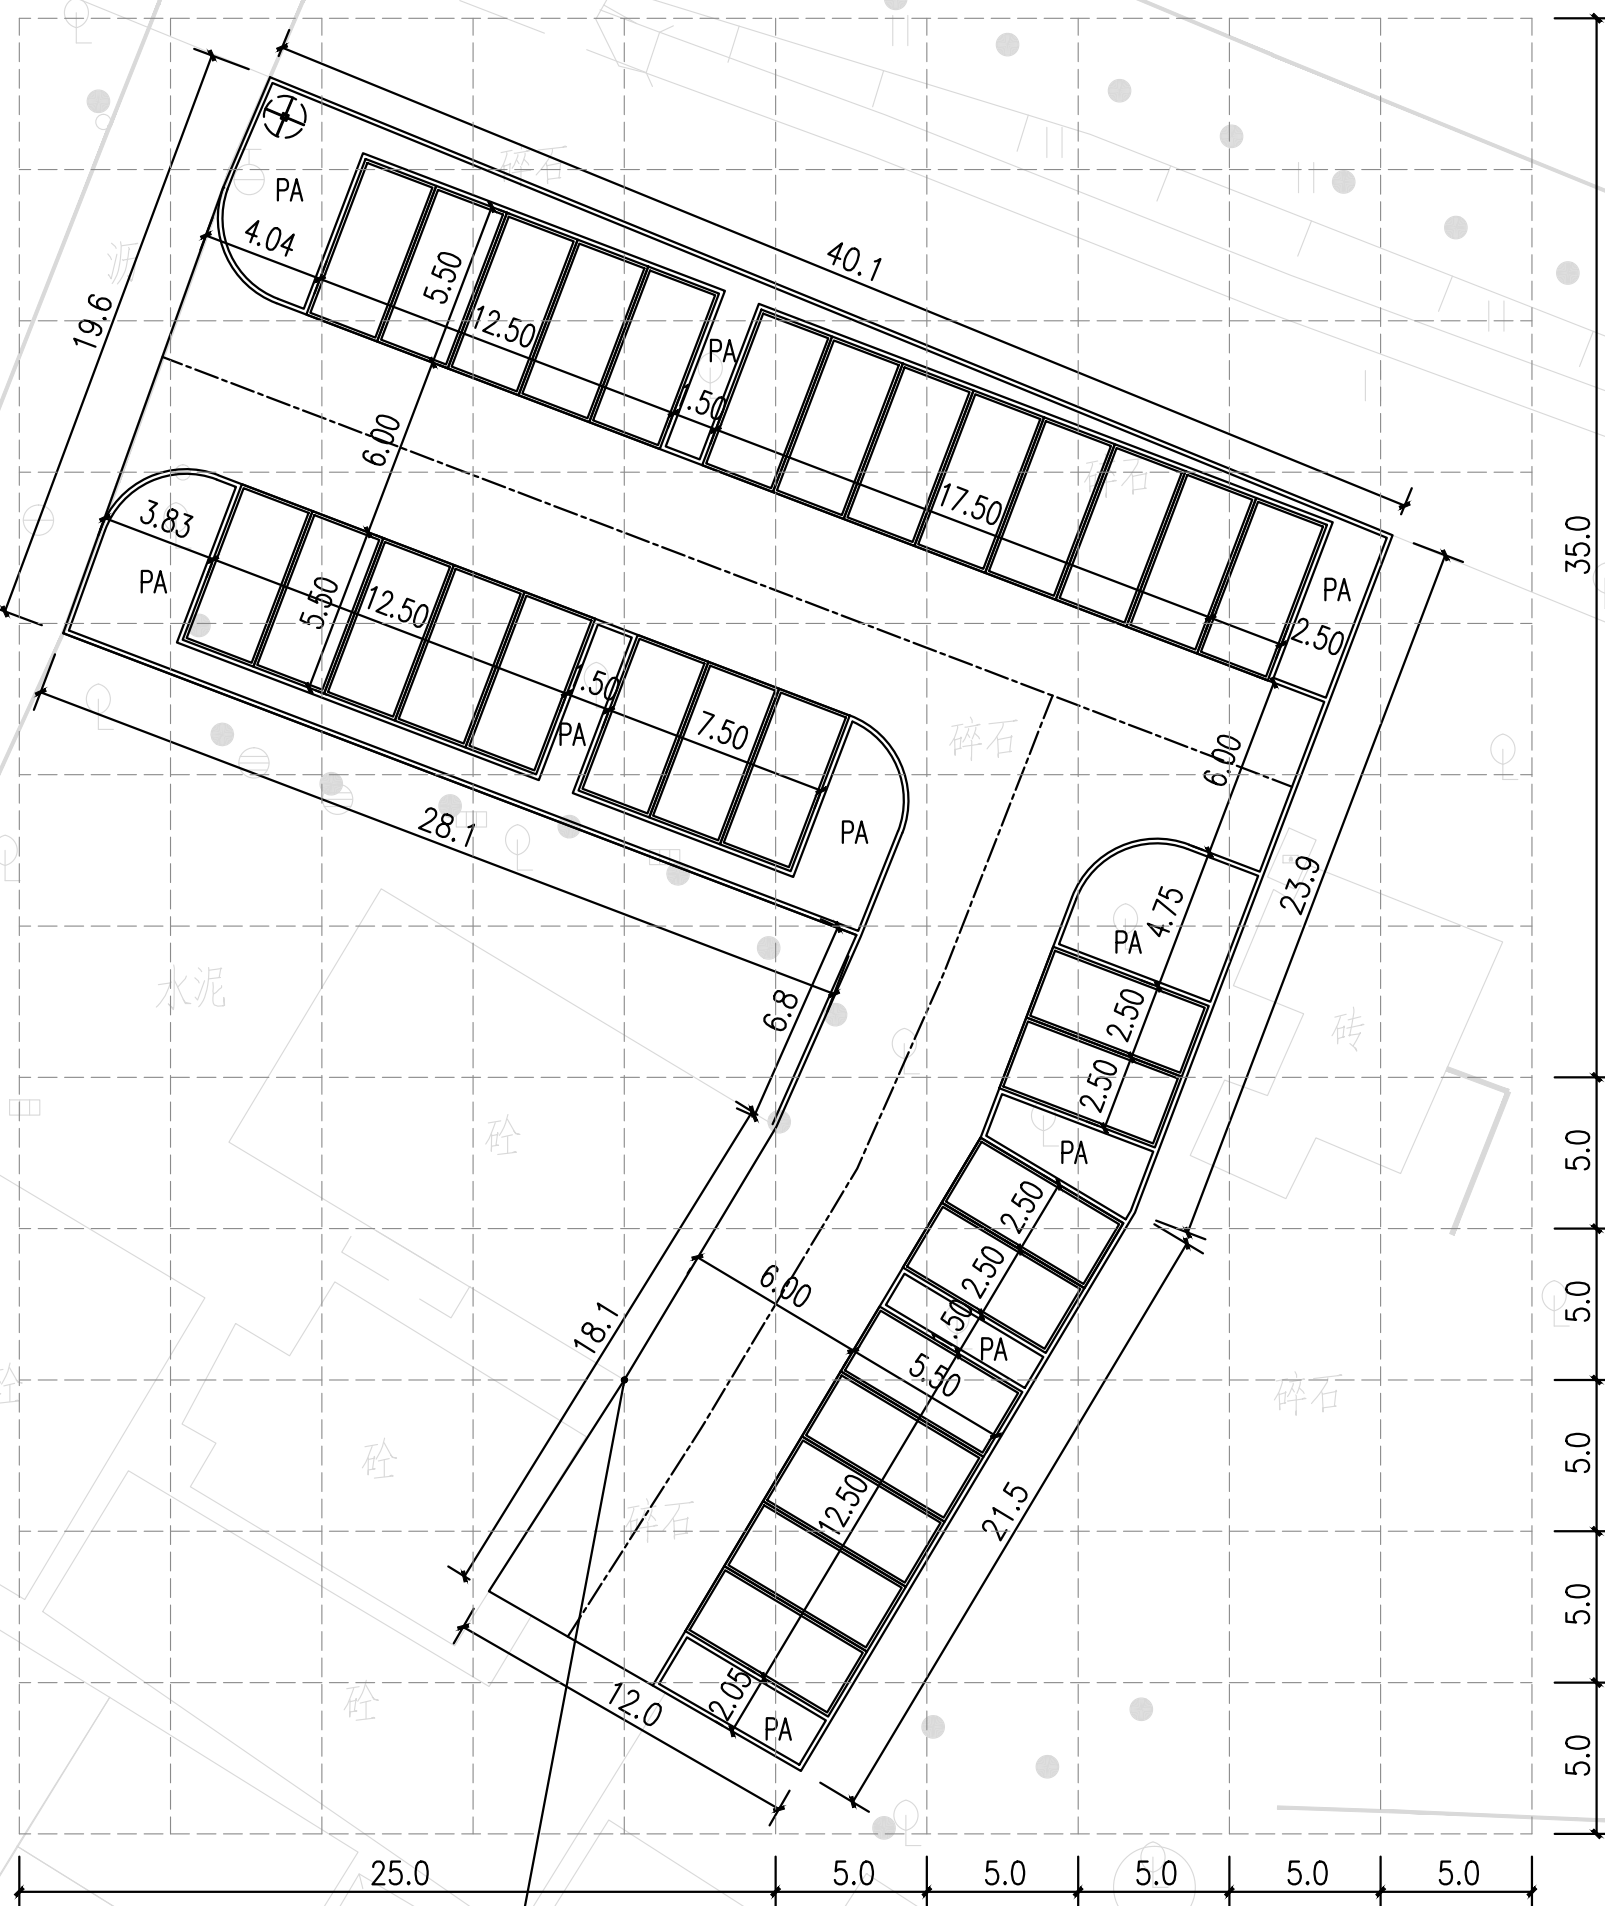

以此点为放线基点  
网格大小:2\*2米

分区三尺寸平面图 1:250

注:尺寸采用米作单位



版权所有，不得复制、套用。  
ALL RIGHTS RESERVED,DON'T COPIED,REPRODUCED.



广东建筑艺术设计院有限公司

GUANGDONG ARCHITECTURAL ARTISTIC DESIGN INSTITUTE CO.,LTD

■ 建筑行业（建筑工程）甲级 A244004516

■ 城乡规划编制甲级 ■ 风景园林工程设计专项甲级

■ 市政行业道路工程乙级 ■ 市政行业排水工程乙级

■ 环境工程专项水污染防治工程乙级 ■ 公路行业（公路）乙级

地址：广州市天河区黄埔大道中309号自编3-09A

电话：(020)38031603 传真：(020)38031690

会签栏 COUNTER SIGNATURE

建 筑 ARCHI.		电 气 ELEC.	
结 构 STRUCT.		暖 通 HVAC.	
给排水 PLUMBING			

签章区 STAMP AREA

--	--	--

版次 NO.	修改内容 DESCRIPTION	日期 DATE
-----------	---------------------	------------

建设单位 CLIENT

广州市白云区住房和城乡建设局

项目名称 PROJECT

钟落潭镇登塘村市级美丽乡村建设项目

子项目名称 SUB-PROJECT

图纸名称 TITLE

分区三竖向标高平面图

制 图 DRAWING BY	胡燕宁	
设 计 DESIGNED BY	胡燕宁	
校 对 CHECKED BY	王镜钊	
专业负责 SPECIALTY CHIEF	潘玉丽	
项目负责 PROJECT CHIEF	江海峰	
审 核 EXAMINED BY	潘玉丽	
审 定 APPROVED BY	李 坚	



图号 DRAWING NO.PM3.04

业务号 JOB NO.

出图日期 DATE 2023.07

专 业 DISCIPLINE	园 林	设计阶段 STAGE	施工图
比 例 SCALE	图 示	规 格 SIZE	A3

条形码,二维码 BARCODE,QR CODE

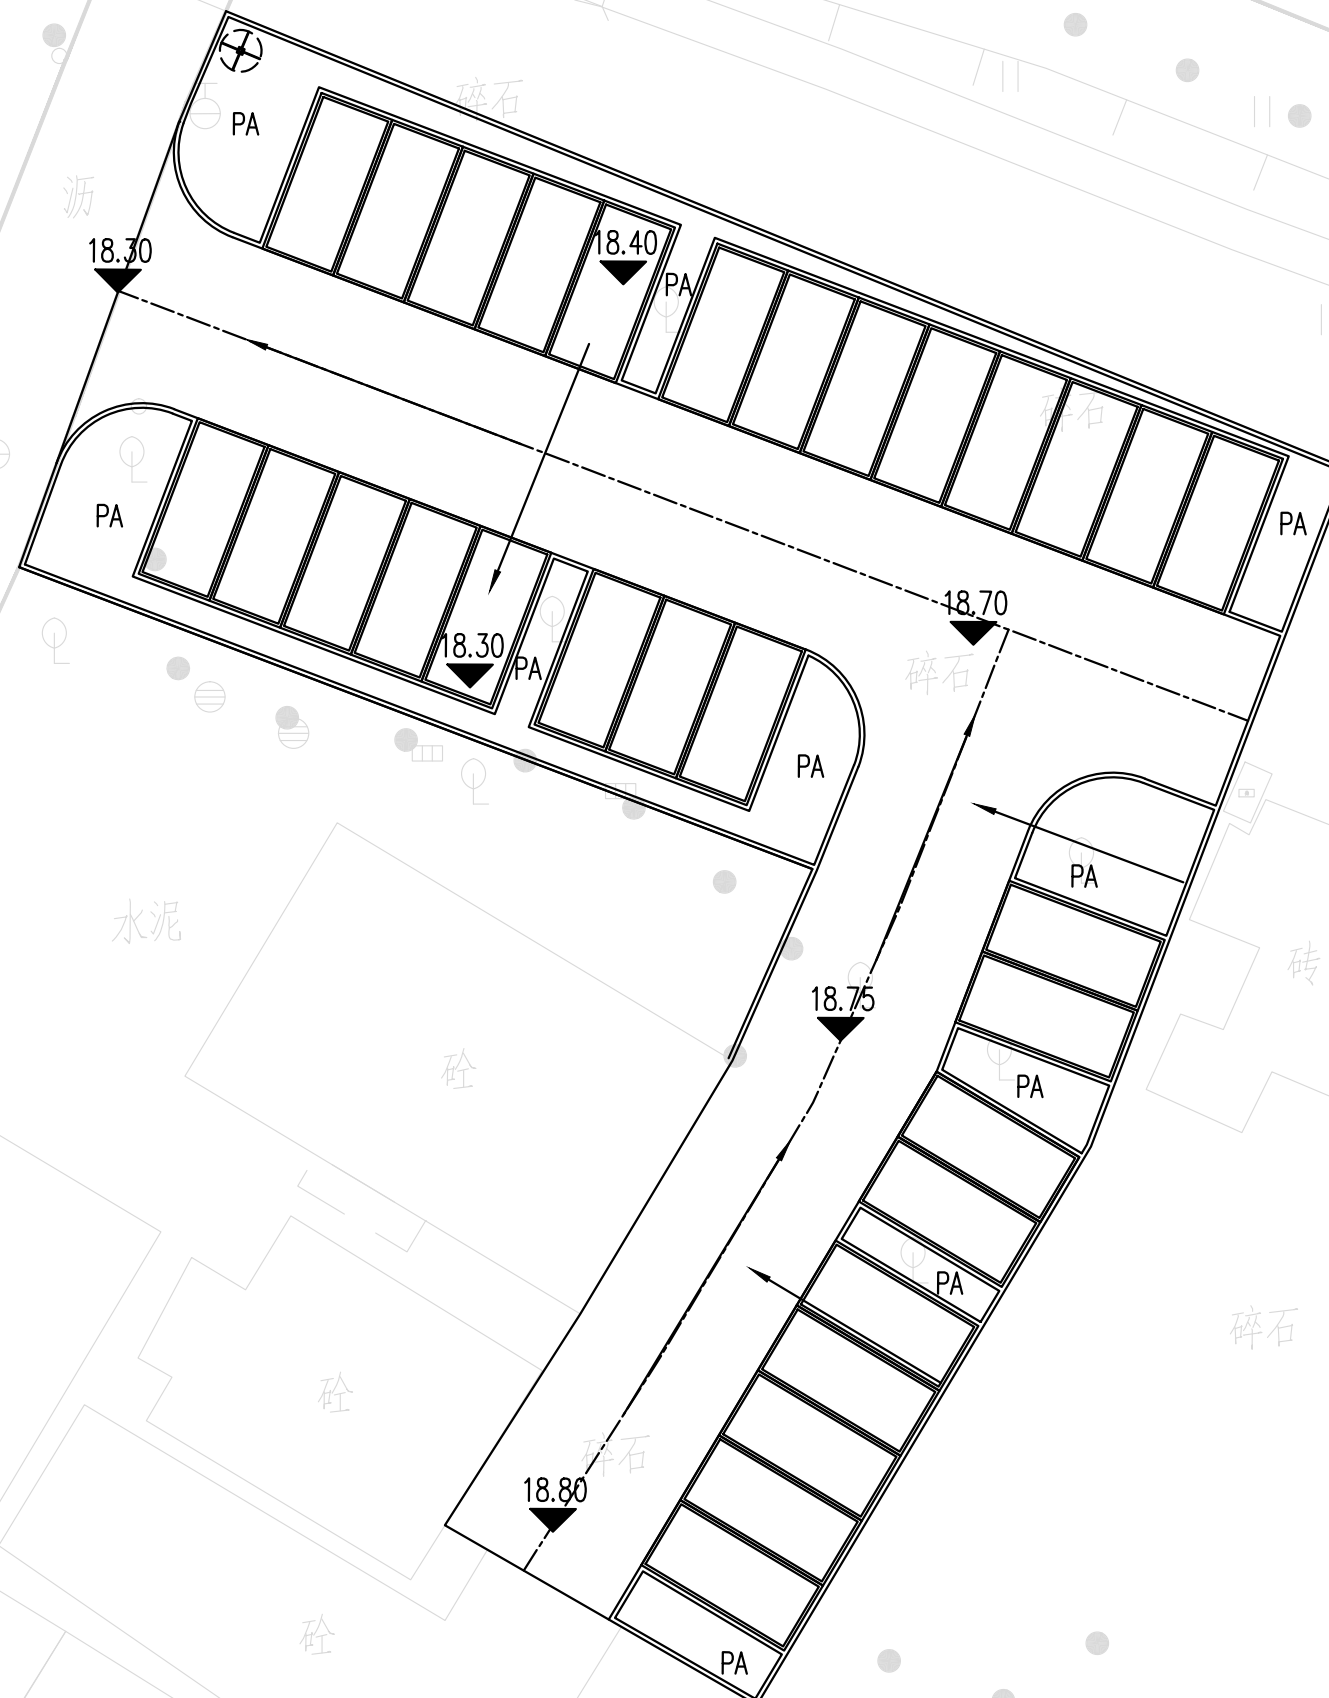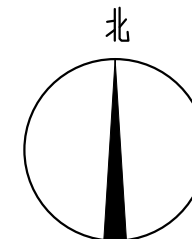

分区三竖向标高平面图 1:250

注:高程系统为广州高程

版权所有，不得复制、套用。  
ALL RIGHTS RESERVED,DON'T COPIED,REPRODUCED.

GAAC

广东建筑艺术设计院有限公司

GUANGDONG ARCHITECTURAL ARTISTIC DESIGN INSTITUTE CO.,LTD

■ 建筑行业（建筑工程）甲级 A244004516

■ 城乡规划编制甲级

■ 风景园林工程设计专项甲级

■ 市政行业道路工程乙级

■ 市政行业排水工程乙级

■ 环境工程专项水污染防治工程乙级

■ 公路行业（公路）乙级

地址：广州市天河区黄埔大道中309号自编3-09A

电话：(020)38031603 传真：(020)38031690

会签栏 COUNTER SIGNATURE			
建 筑 ARCHI.		电 气 ELEC.	
结 构 STRUCT.		暖 通 HVAC.	
给排水 PLUMBING			

签章区 STAMP AREA

--	--	--








版次 NO.	修改内容 DESCRIPTION	日期 DATE
-----------	---------------------	------------

建设单位 CLIENT  
广州市白云区住房和城乡建设局

项目名称 PROJECT  
钟落潭镇登塘村市级美丽乡村建设项目

子项目名称 SUB-PROJECT

图纸名称 TITLE  
分区三坐标定位平面图

制 图 DRAWING BY	胡燕宁	
设 计 DESIGNED BY	胡燕宁	
校 对 CHECKED BY	王镜钊	
专业负责 SPECIALTY CHIEF	潘玉丽	
项目负责 PROJECT CHIEF	江海峰	
审 核 EXAMINED BY	潘玉丽	
审 定 APPROVED BY	李 坚	


图号 DRAWING NO.PM3.05

业务号 JOB NO.

出图日期 DATE 2023.07

专 业 DISCIPLINE	园 林	设计阶段 STAGE	施工图
比 例 SCALE	图 示	规 格 SIZE	A3

条形码,二维码 BARCODE,QR CODE

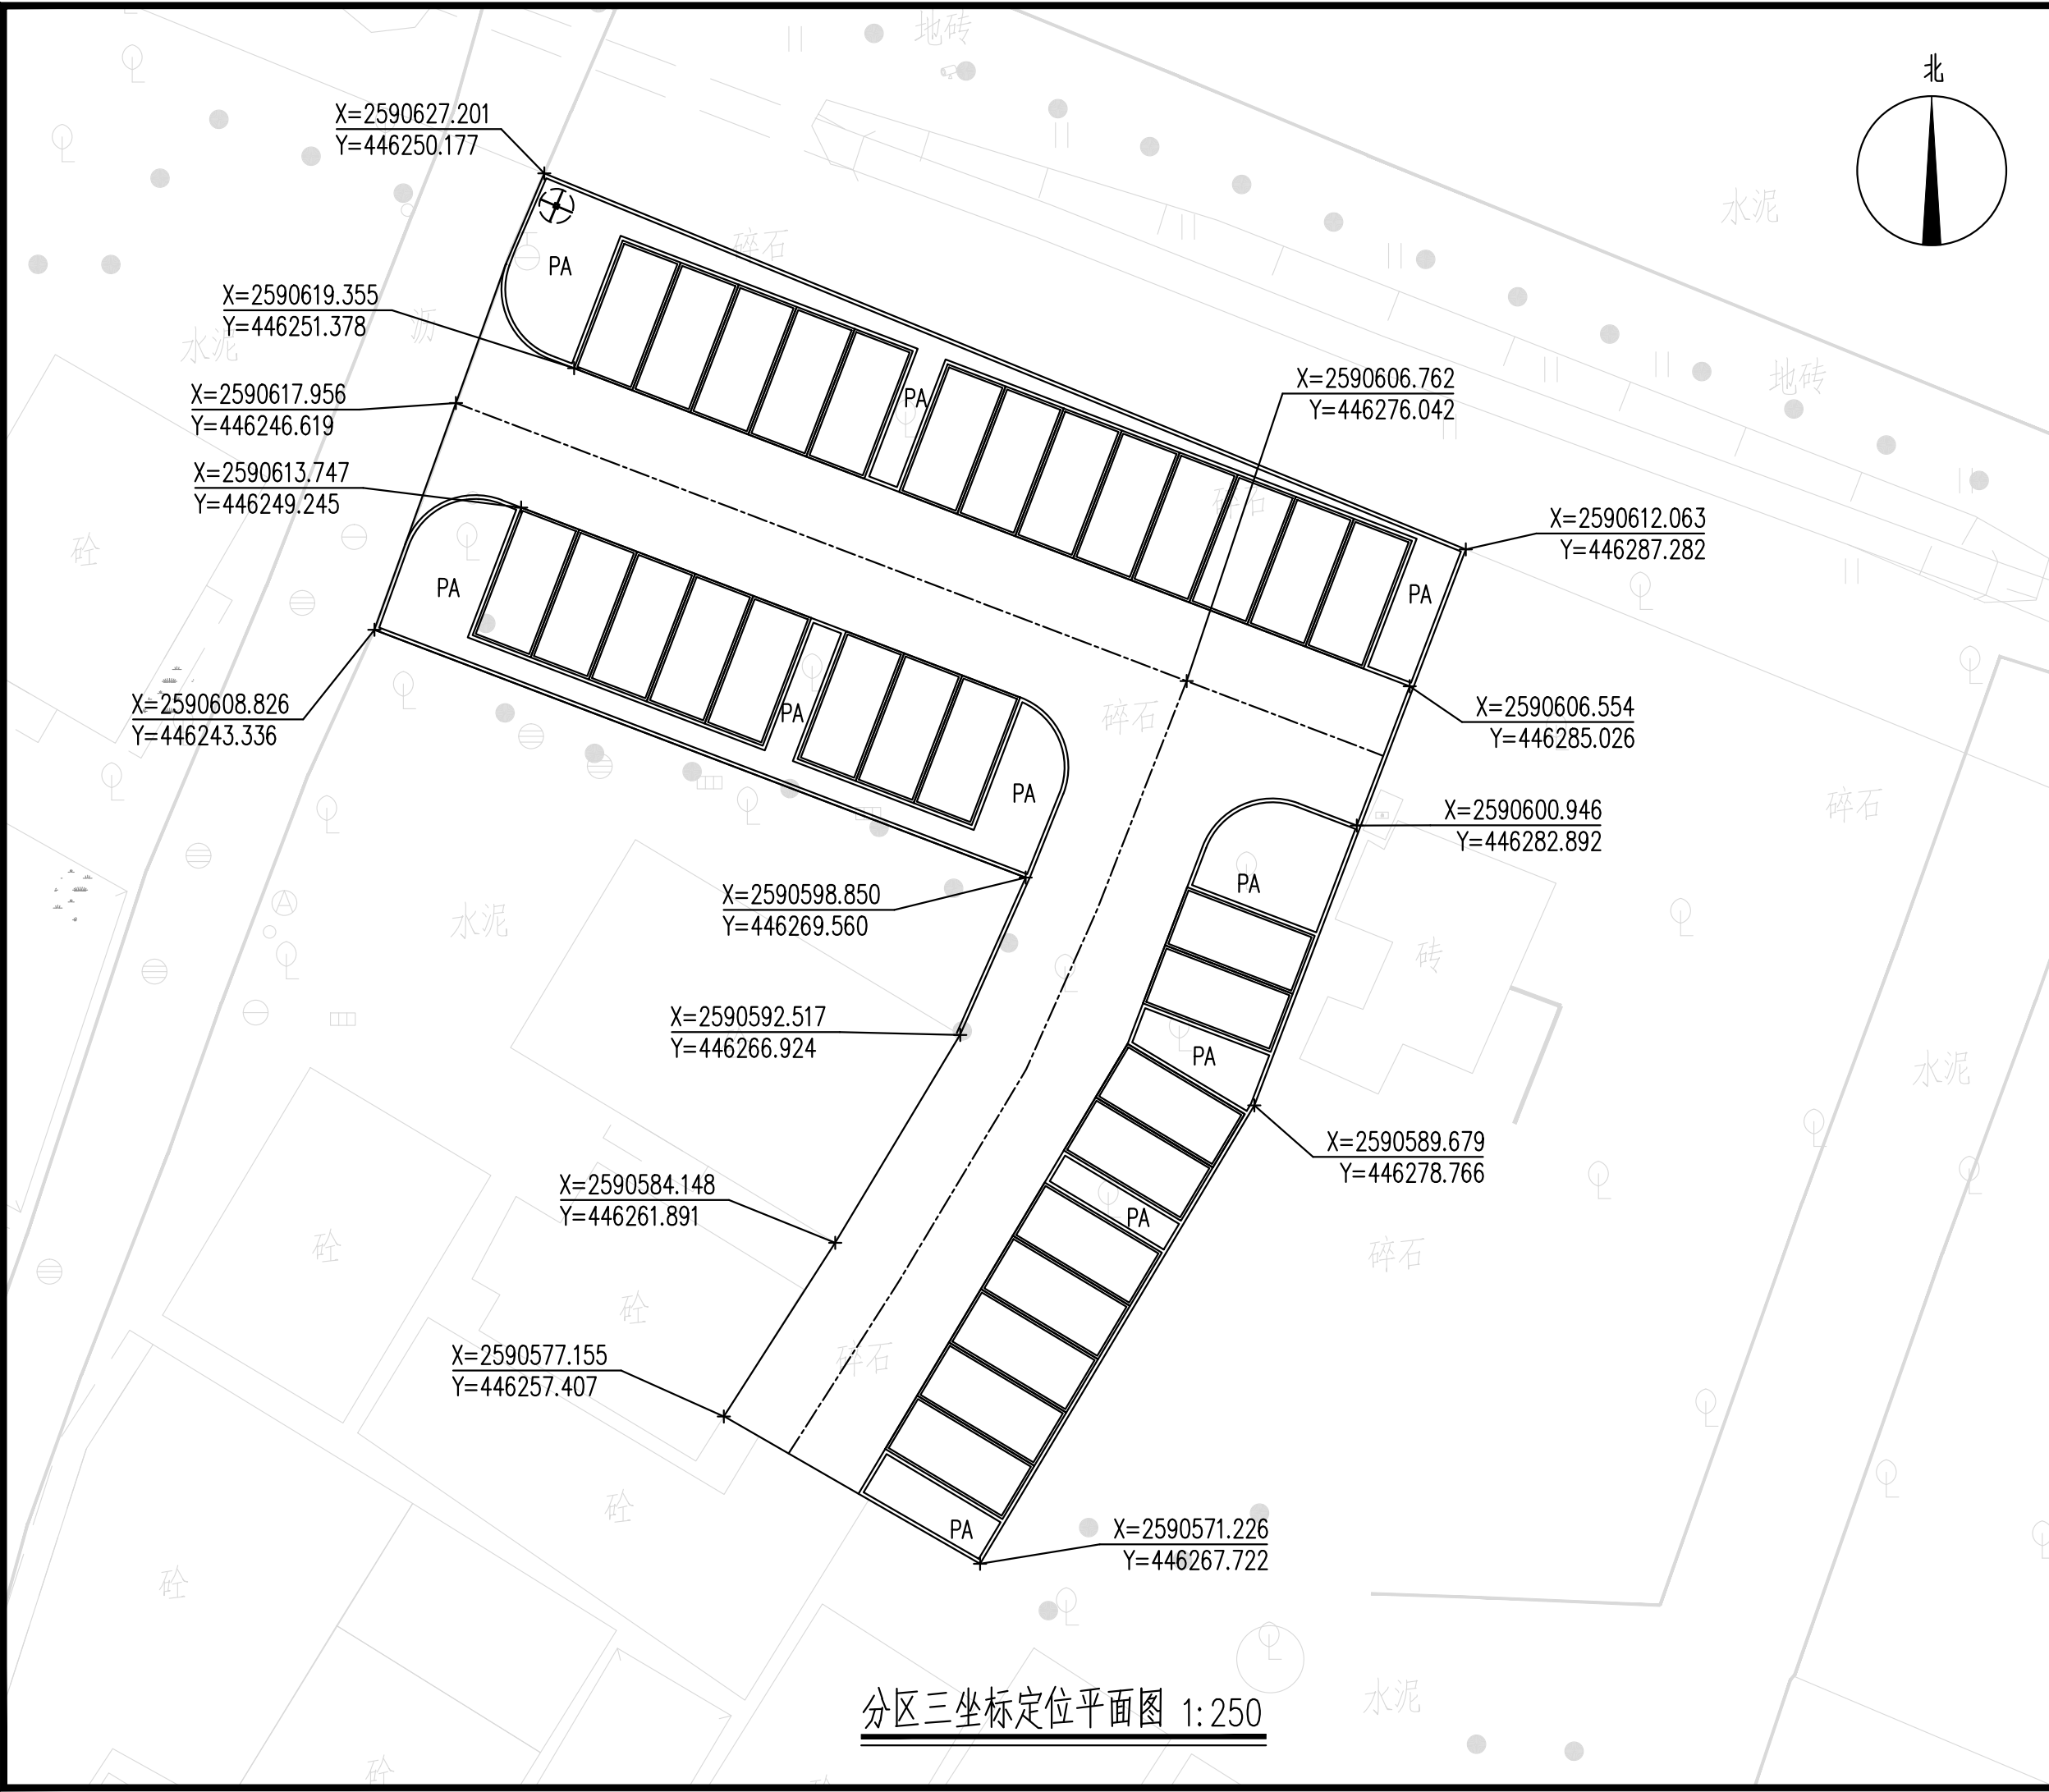



会签栏 COUNTER SIGNATURE

建 筑 ARCHI.		电 气 ELEC.	
结 构 STRUCT.		暖 通 HVAC.	
给排水 PLUMBING			

签章区 STAMP AREA

版次 NO.	修改内容 DESCRIPTION	日期 DATE
-----------	---------------------	------------

建设单位 CLIENT

广州市白云区住房和城乡建设局








项目名称 PROJECT

### 钟落潭镇登塘村市级美丽乡村建设项目

子项目名称 SUB-PROJECT

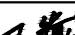图纸名称 TITLE

### 分区三设施及定位坐标

制 图 DRAWING BY	胡燕宁	
设 计 DESIGNED BY	胡燕宁	
校 对 CHECKED BY	王镜钊	
专业负责 SPECIALTY CHIEF	潘玉丽	
项目负责 PROJECT CHIEF	江海峰	
审 核 EXAMINED BY	潘玉丽	
审 定 APPROVED BY	李 坚	


图号 DRAWING NO. PM3.06

业务号 JOB NO.

出图日期 DATE 2023.07

专 业 DISCIPLINE	园 林	设计阶段 STAGE	施工图
比 例 SCALE	图 示	规 格 SIZE	A3

条形码,二维码 BARCODE,QR CODE

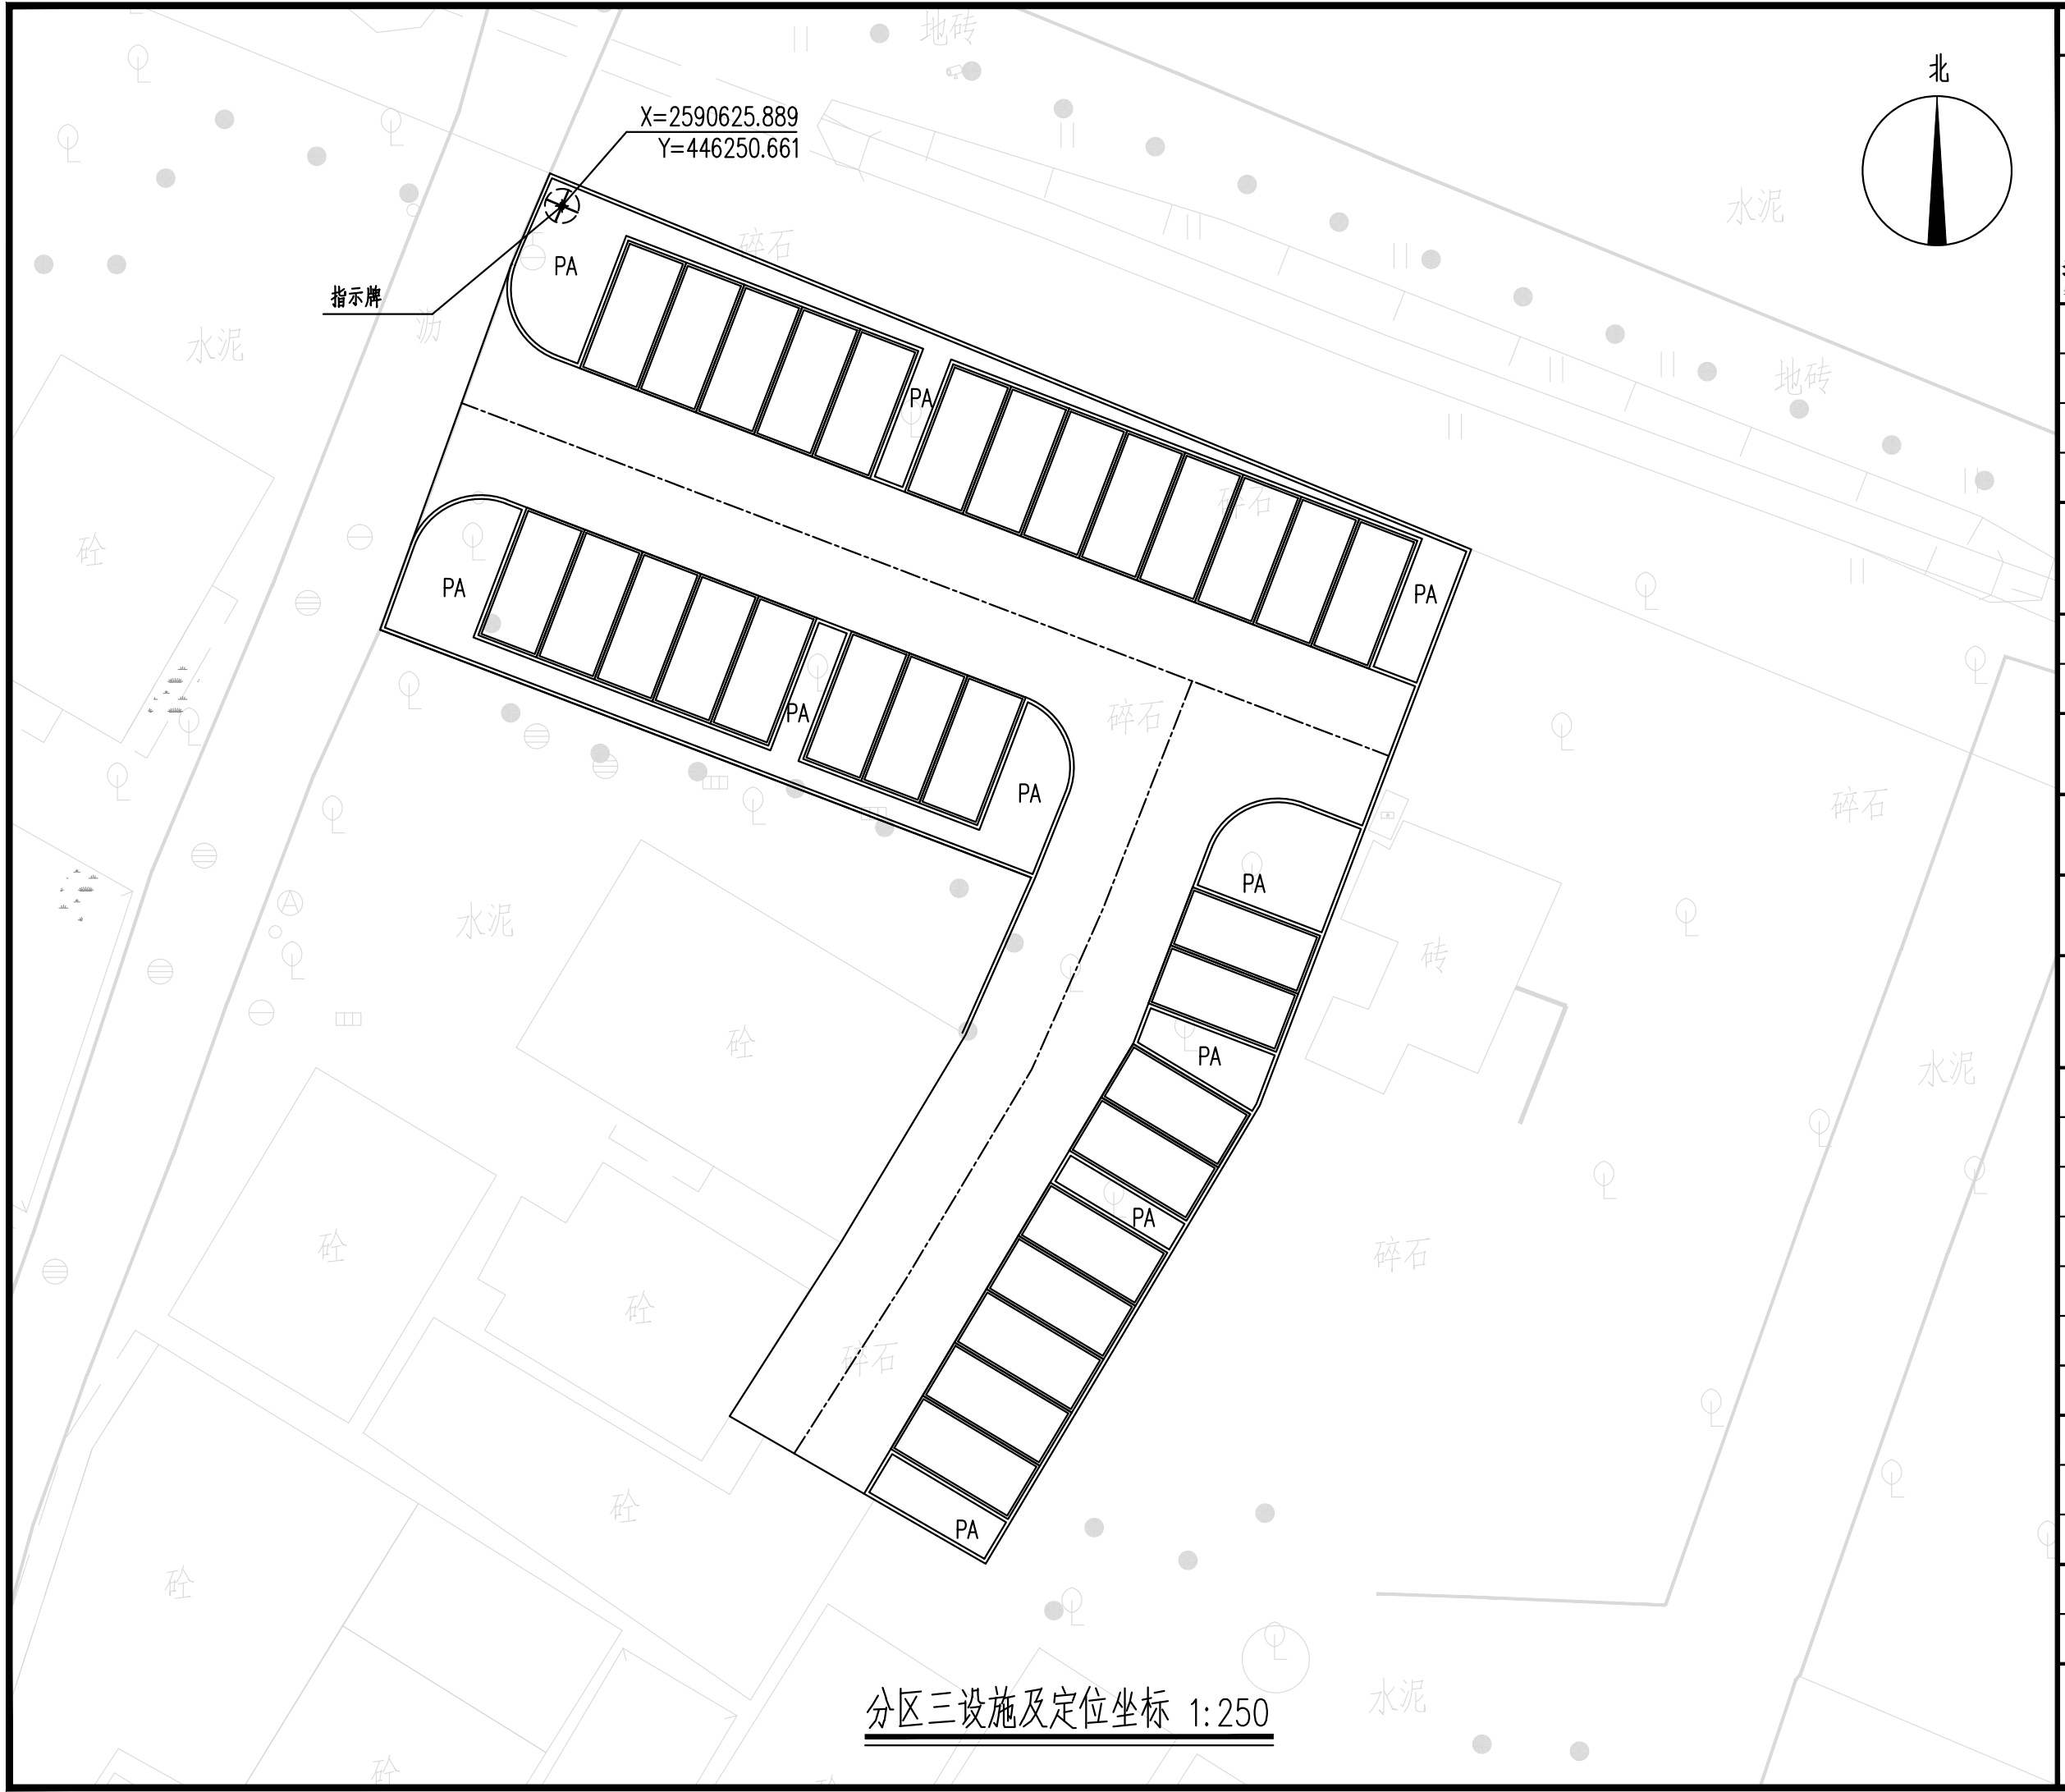

### 拆除工程数量表

工程名称：钟落潭镇登塘村市级美丽乡村建设项目

SL1. 01

[illegible]

版权所有，不得复制、套用。  
ALL RIGHTS RESERVED,DON'T COPIED,REPRODUCED.



广东建筑艺术设计院有限公司

GUANGDONG ARCHITECTURAL ARTISTIC DESIGN INSTITUTE CO.,LTD

■建筑行业(建筑工程)甲级 A244004516

■城乡规划编制甲级 ■风景园林工程设计专项甲级

■市政行业道路工程乙级 ■市政行业排水工程乙级

■环境工程专项水污染防治工程乙级 ■公路行业(公路)乙级

地址:广州市天河区黄埔大道中309号自编3-09A

电话:(020)38031603 传真:(020)38031690

会签栏 COUNTER SIGNATURE

建 筑 ARCHI.		电 气 ELEC.	
结 构 STRUCT.		暖 通 HVAC.	
给排水 PLUMBING			

签章区 STAMP AREA

版次 NO.	修改内容 DESCRIPTION	日期 DATE
-----------	---------------------	------------

建设单位 CLIENT

广州市白云区住房和城乡建设局

项目名称 PROJECT

钟落潭镇登塘村市级美丽乡村建设项目

子项目名称 SUB-PROJECT

图纸名称 TITLE

分区一绿化平面图

制 图 DRAWING BY	胡燕宁	
设 计 DESIGNED BY	胡燕宁	
校 对 CHECKED BY	王镜钊	
专业负责 SPECIALTY CHIEF	潘玉丽	
项目负责 PROJECT CHIEF	江海峰	
审 核 EXAMINED BY	潘玉丽	
审 定 APPROVED BY	李 坚	


图号 DRAWING NO. LH1.01

业务号 JOB NO.

出图日期 DATE 2023.07

专 业 DISCIPLINE	园林	设计阶段 STAGE	施工图
比 例 SCALE	图示	规 格 SIZE	A3

条形码,二维码 BARCODE,QR CODE

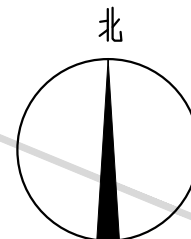

马尼拉草  
22.3平方米

PA

马尼拉草  
21.5平方米

鸡蛋花

鸡蛋花

PA

鸡蛋花  
3株

鸡蛋花

分区一绿化平面图 1:125



版权所有，不得复制、套用。  
ALL RIGHTS RESERVED,DON'T COPIED,REPRODUCED.



广东建筑艺术设计院有限公司

GUANGDONG ARCHITECTURAL ARTISTIC DESIGN INSTITUTE CO.,LTD

■ 建筑行业（建筑工程）甲级 A24004516

■ 城乡规划编制甲级 ■ 风景园林工程设计专项甲级

■ 市政行业道路工程乙级 ■ 市政行业排水工程乙级

■ 环境工程专项水污染防治工程乙级 ■ 公路行业(公路)乙级

地址：广州市天河区黄埔大道中309号自编3-09A

电话：(020)38031603 传真：(020)38031690

会签栏 COUNTER SIGNATURE

建 筑 ARCHI.		电 气 ELEC.	
结 构 STRUCT.		暖 通 HVAC.	
给排水 PLUMBING			

签章区 STAMP AREA

--	--	--

版次 NO.	修改内容 DESCRIPTION	日期 DATE
-----------	---------------------	------------

建设单位 CLIENT

广州市白云区住房和城乡建设局

项目名称 PROJECT

钟落潭镇登塘村市级美丽乡村建设项目

子项目名称 SUB-PROJECT

图纸名称 TITLE

分区二绿化平面图

制 图 DRAWING BY	胡燕宁	
设 计 DESIGNED BY	胡燕宁	
校 对 CHECKED BY	王镜钊	
专业负责 SPECIALTY CHIEF	潘玉丽	
项目负责 PROJECT CHIEF	江海峰	
审 核 EXAMINED BY	潘玉丽	
审 定 APPROVED BY	李 坚	

图号 DRAWING NO. LH1.02


业务号 JOB NO.

出图日期 DATE 2023.07

专 业 DISCIPLINE	园 林	设计阶段 STAGE	施工图
比 例 SCALE	图 示	规 格 SIZE	A3

条形码,二维码 BARCODE,QR CODE

北

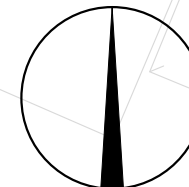

马尼拉草  
共计27.5平方米

分区二绿化平面图 1:250

版权所有，不得复制、套用。  
ALL RIGHTS RESERVED,DON'T COPIED,REPRODUCED.

广东建筑艺术设计院有限公司

GUANGDONG ARCHITECTURAL ARTISTIC DESIGN INSTITUTE CO.,LTD

■ 建筑行业（建筑工程）甲级 A244004516

■ 城乡规划编制甲级

■ 风景园林工程设计专项甲级

■ 市政行业道路工程乙级

■ 市政行业排水工程乙级

■ 环境工程专项水污染防治工程乙级

■ 公路行业（公路）乙级

地址：广州市天河区黄埔大道中309号自编3-09A

电话：(020)38031603 传真：(020)38031690

会签栏 COUNTER SIGNATURE			
建 筑 ARCHI.		电 气 ELEC.	
结 构 STRUCT.		暖 通 HVAC.	
给排水 PLUMBING			

签章区 STAMP AREA








版次 NO.	修改内容 DESCRIPTION	日期 DATE
-----------	---------------------	------------

建设单位 CLIENT  
广州市白云区住房和城乡建设局

项目名称 PROJECT  
钟落潭镇登塘村市级美丽乡村建设项目

子项目名称 SUB-PROJECT

图纸名称 TITLE  
分区三绿化平面图

制 图 DRAWING BY	胡燕宁	
设 计 DESIGNED BY	胡燕宁	
校 对 CHECKED BY	王镜钊	
专业负责 SPECIALTY CHIEF	潘玉丽	
项目负责 PROJECT CHIEF	江海峰	
审 核 EXAMINED BY	潘玉丽	
审 定 APPROVED BY	李 坚	


图号 DRAWING NO. LH1.03

业务号 JOB NO.

出图日期 DATE 2023.07

专 业 DISCIPLINE	园 林	设计阶段 STAGE	施工图
比 例 SCALE	图 示	规 格 SIZE	A3

条形码,二维码 BARCODE,QR CODE

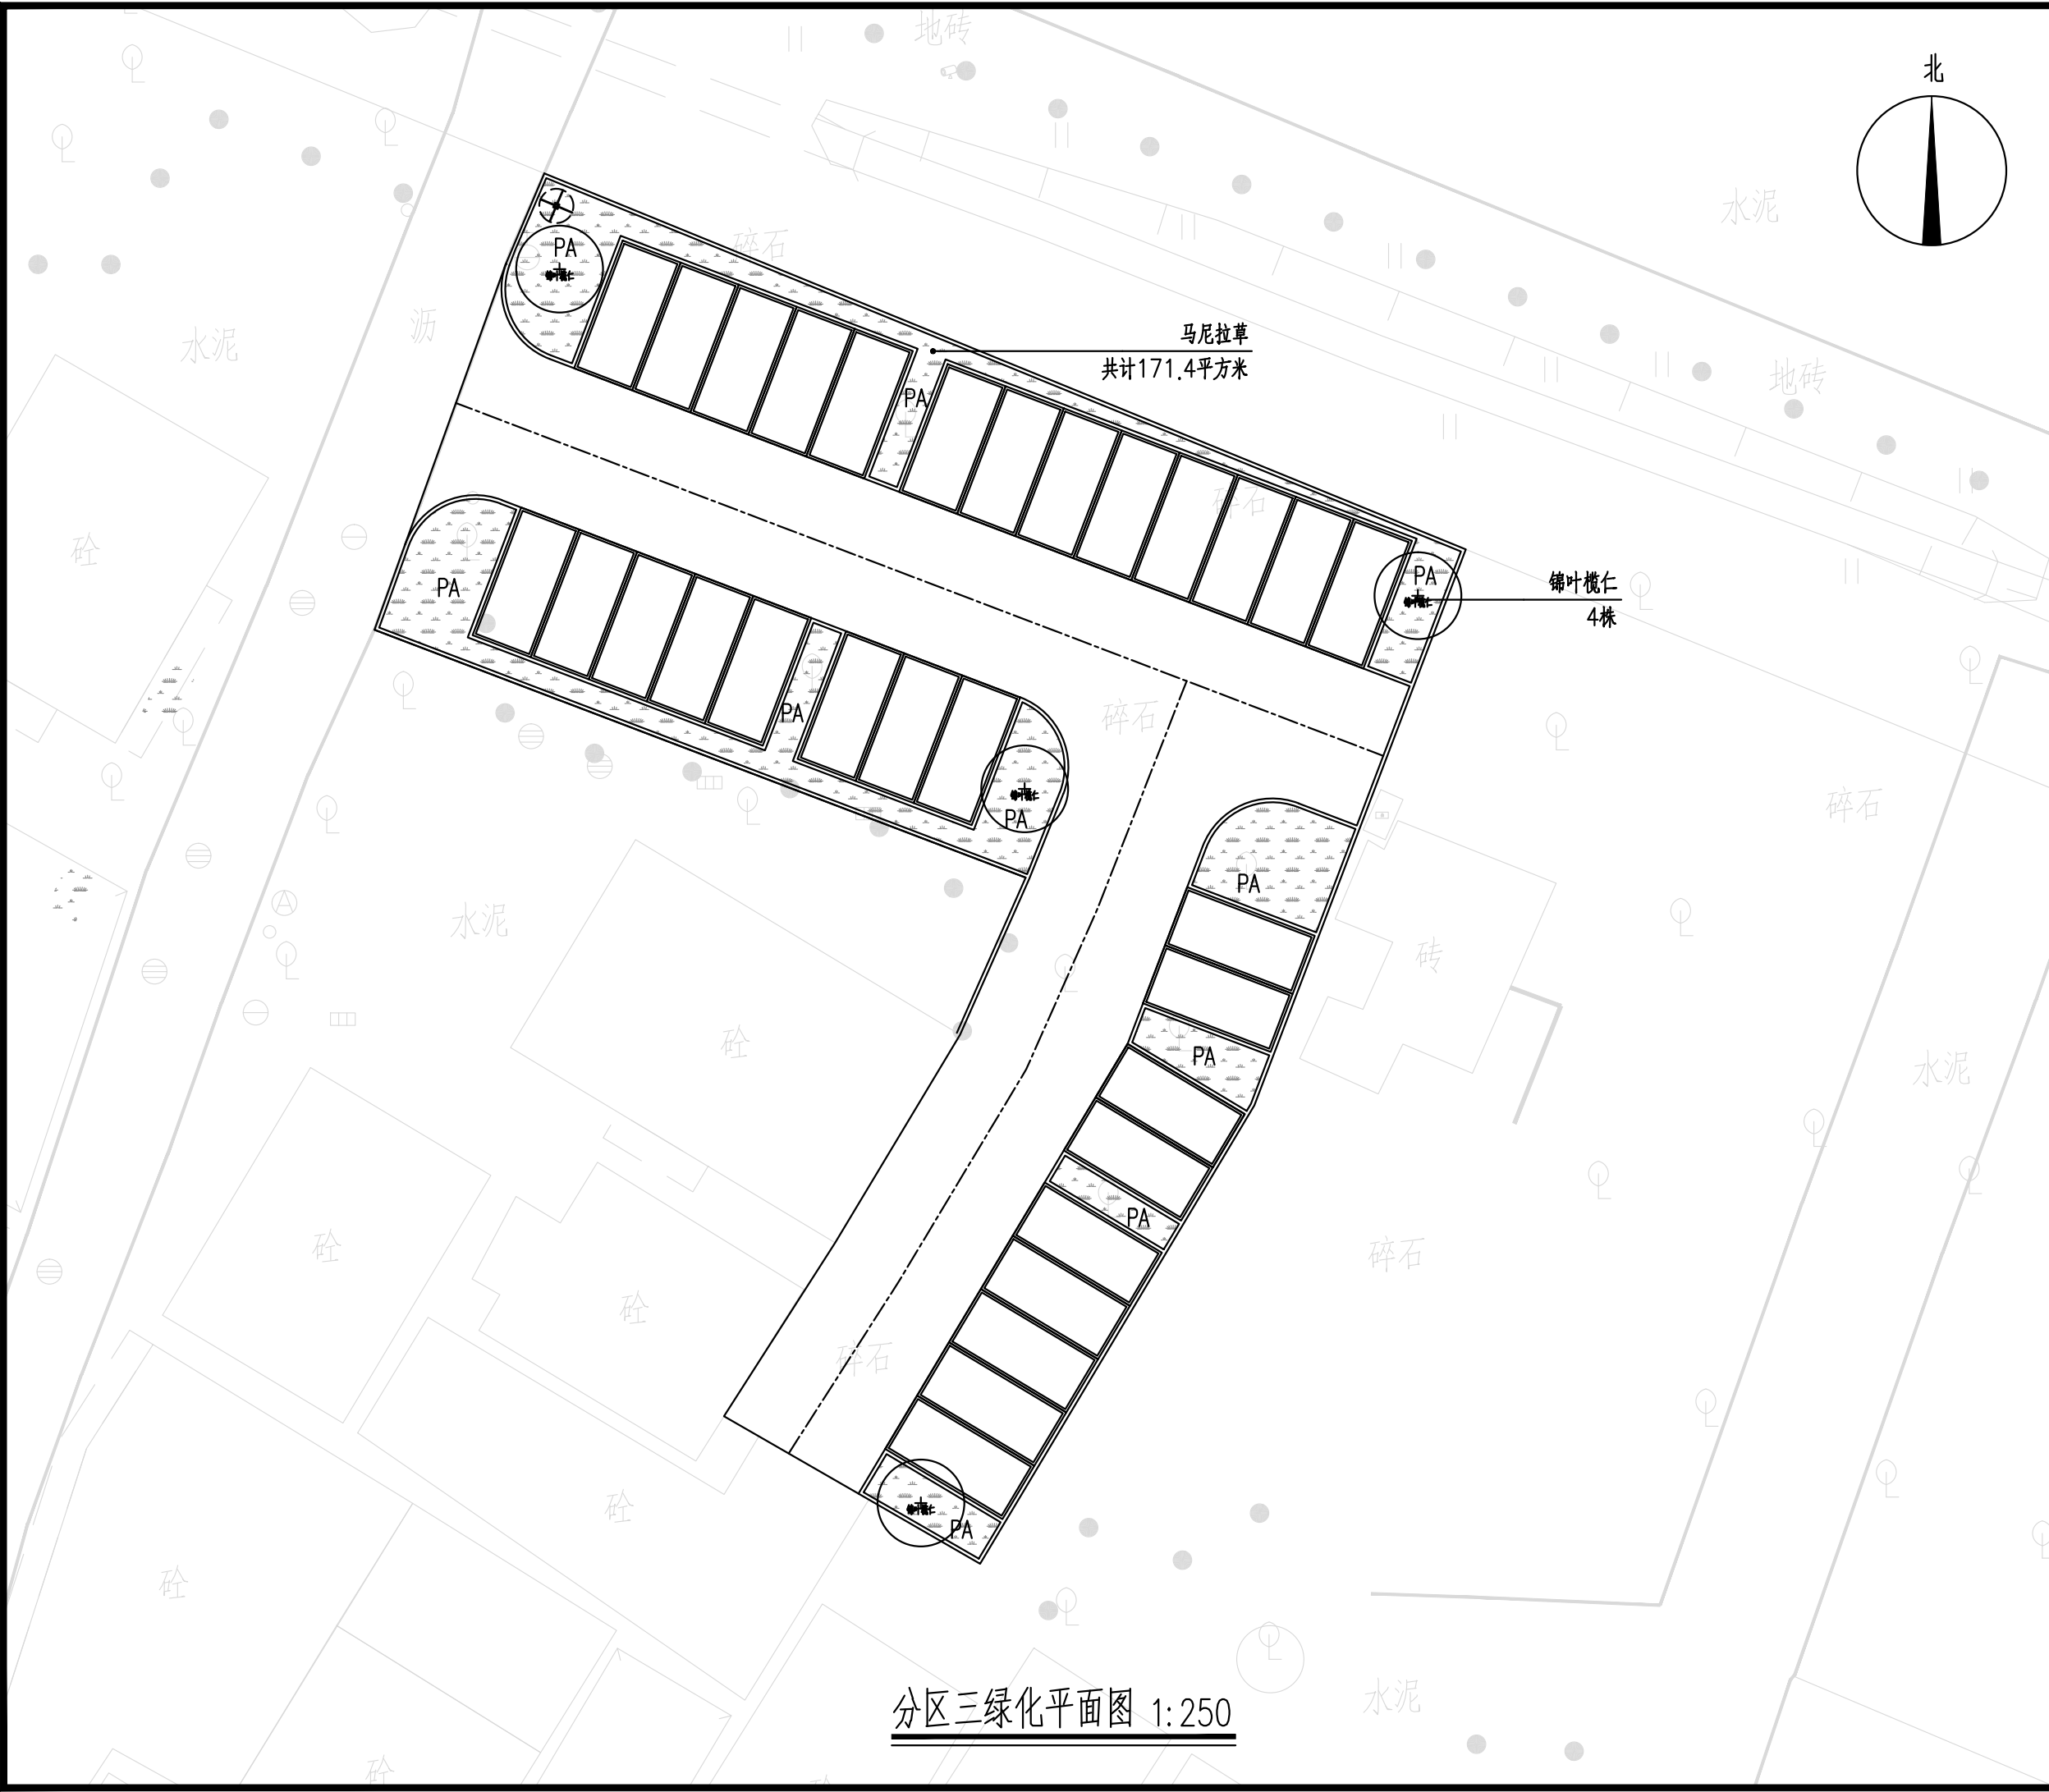

分区三绿化平面图 1:250







版权所有，不得复制、套用。  
ALL RIGHTS RESERVED,DON'T COPIED,REPRODUCED.




**广东建筑艺术设计院有限公司**  
GUANGDONG ARCHITECTURAL ARTISTIC DESIGN INSTITUTE CO.,LTD

■ 建筑行业（建筑工程）甲级 A244004516  
■ 城乡规划编制甲级      ■ 风景园林工程设计专项甲级  
■ 市政行业道路工程乙级   ■ 市政行业排水工程乙级  
■ 环境工程专项水污染防治工程乙级   ■ 公路行业(公路)乙级


地址:广州市天河区黄埔大道中309号自编3-09A  
电话: (020)38031603    传真: (020)38031690

会签栏    COUNTER SIGNATURE			
建 筑 ARCHI.		电 气 ELEC.	
结 构 STRUCT.		暖 通 HVAC.	
给排水 PLUMBING			
签章区    STAMP AREA			
版次 NO.		修改内容 DESCRIPTION	
日期 DATE			
建设单位    CLIENT 广州市白云区住房和城乡建设和交通局			
项目名称    PROJECT 钟落潭镇登塘村市级美丽乡村建设项目			
子项目名称    SUB-PROJECT			
图纸名称    TITLE 分区一绿化苗木表			
制 图 DRAWING BY	胡燕宁		
设 计 DESIGNED BY	胡燕宁		
校 对 CHECKED BY	王镜钊		
专业负责 SPECIALTY CHIEF	潘玉丽		
项目负责 PROJECT CHIEF	江海峰		
审 核 EXAMINED BY	潘玉丽		
审 定 APPROVED BY	李 坚		
图号    DRAWING NO. LH2.01			
业务号    JOB NO.			
出图日期    DATE    2023.07			
专 业 DISCIPLINE	园 林	设计阶段 STAGE	施工图
比 例 SCALE	图 示	规 格 SIZE	A3
条形码,二维码    BARCODE,QR CODE			

灌木苗木表

序号	图例	数量	学名	中文名称	H高度 (cm)	W冠幅 (cm)	∅基径 (cm)	分枝数 (支)	备注
1		3株	Plumeria rubra	鸡蛋花	200-250	160-180	10-12	4分枝以上	全冠，造型优美，饱满，假植苗。

地被苗木表

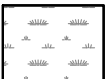序号	图例	数量 (m²)	学名	中文名称	H高度 (cm)	W冠幅 (cm)	规格	备注
1		43.8	Zoysia matrella (L.) Merr.	马尼拉草			30x30每块	满铺,不露土为原则。

换填土(26.28立方米),换填种植土0.6米.

版权所有，不得复制、套用。  
ALL RIGHTS RESERVED,DON'T COPIED,REPRODUCED.



**广东建筑艺术设计院有限公司**  
GUANGDONG ARCHITECTURAL ARTISTIC DESIGN INSTITUTE CO., LTD  
■ 建筑行业 (建筑工程) 甲级 A244004516  
■ 城乡规划编制甲级 ■ 风景园林工程设计专项甲级  
■ 市政行业道路工程乙级 ■ 市政行业排水工程乙级  
■ 环境工程专项水污染防治工程乙级 ■ 公路行业 (公路) 乙级  
地址: 广州市天河区黄埔大道中309号自编3-09A  
电话: (020) 38031603 传真: (020) 38031690

会签栏 COUNTER SIGNATURE

建 筑 ARCHI.		电 气 ELEC.	
结 构 STRUCT.		暖 通 HVAC.	
给排水 PLUMBING			

签章区 STAMP AREA

版次 NO.	修改内容 DESCRIPTION	日期 DATE








建设单位 CLIENT  
广州市白云区住房和城乡建设局

项目名称 PROJECT  
钟落潭镇登塘村市级美丽乡村建设项目

子项目名称 SUB-PROJECT

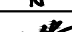图纸名称 TITLE

分区二绿化苗木表

制 图 DRAWING BY	胡燕宁	
设 计 DESIGNED BY	胡燕宁	
校 对 CHECKED BY	王镜钊	
专业负责 SPECIALTY CHIEF	潘玉丽	
项目负责 PROJECT CHIEF	江海峰	
审 核 EXAMINED BY	潘玉丽	
审 定 APPROVED BY	李 坚	

图号 DRAWING NO. LH2.02

业务号 JOB NO.

出图日期 DATE 2023.07

专 业 DISCIPLINE	园 林	设计阶段 STAGE	施工图
比 例 SCALE	图 示	规 格 SIZE	A3

条形码,二维码 BARCODE,QR CODE

版权所有，不得复制、套用。  
ALL RIGHTS RESERVED,DON'T COPIED,REPRODUCED.

广东建筑艺术设计院有限公司

GUANGDONG ARCHITECTURAL ARTISTIC DESIGN INSTITUTE CO.,LTD

■ 建筑行业（建筑工程）甲级 A244004516








■ 城乡规划编制甲级      ■ 风景园林工程设计专项甲级

■ 市政行业道路工程乙级   ■ 市政行业排水工程乙级


■ 环境工程专项水污染防治工程乙级   ■ 公路行业(公路)乙级

地址:广州市天河区黄埔大道中309号自编3-09A

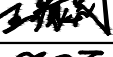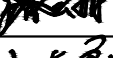电话: (020)38031603    传真: (020)38031690

会签栏    COUNTER SIGNATURE			
建 筑 ARCHI.		电 气 ELEC.	
结 构 STRUCT.		暖 通 HVAC.	
给排水 PLUMBING			
签章区    STAMP AREA			
版次 NO.		修改内容 DESCRIPTION	
		日期 DATE	
建设单位    CLIENT 广州市白云区住房和城乡建设和交通局			
项目名称    PROJECT 钟落潭镇登塘村市级美丽乡村建设项目			
子项目名称    SUB-PROJECT			
图纸名称    TITLE 分区三绿化苗木表			
制 图 DRAWING BY	胡燕宁		
设 计 DESIGNED BY	胡燕宁		
校 对 CHECKED BY	王镜钊		
专业负责 SPECIALTY CHIEF	潘玉丽		
项目负责 PROJECT CHIEF	江海峰		
审 核 EXAMINED BY	潘玉丽		
审 定 APPROVED BY	李 坚		
图号    DRAWING NO. LH2.03			
业务号    JOB NO.			
出图日期    DATE    2023.07			
专 业 DISCIPLINE	园 林	设计阶段 STAGE	施工图
比 例 SCALE	图 示	规 格 SIZE	A3
条形码,二维码    BARCODE,QR CODE			

乔木苗木表

序号	图例	数量	学名	中文名称	∅胸径 (cm)	H高度 (cm)	W冠幅 (cm)	备注
1		4株	Terminalia neotaliala 'Tricolor'	锦叶榄仁	13-15	400-450	300-350	枝干完整,枝下高2.8m以上, 主干分枝5支以上,树形优美.

地被苗木表

序号	图例	数量 (m²)	学名	中文名称	H高度 (cm)	W冠幅 (cm)	规格	备注
1		171.4	Zoysia matrella (L.) Merr.	马尼拉草			30x30每块	满铺,不露土为原则。

换填土(102.84立方米),换填种植土0.6米.

版权所有，不得复制、套用。  
ALL RIGHTS RESERVED,DON'T COPIED,REPRODUCED.



广东建筑艺术设计院有限公司

GUANGDONG ARCHITECTURAL ARTISTIC DESIGN INSTITUTE CO.,LTD

■建筑行业（建筑工程）甲级 A244004516

■城乡规划编制甲级 ■风景园林工程设计专项甲级

■市政行业道路工程乙级 ■市政行业排水工程乙级

■环境工程专项水污染防治工程乙级 ■公路行业（公路）乙级

地址：广州市天河区黄埔大道中309号自编3-09A

电话：(020)38031603 传真：(020)38031690

会签栏 COUNTER SIGNATURE

建 筑 ARCHI.		电 气 ELEC.	
结 构 STRUCT.		暖 通 HVAC.	
给排水 PLUMBING			

签章区 STAMP AREA

版次 NO.	修改内容 DESCRIPTION	日期 DATE
-----------	---------------------	------------

建设单位 CLIENT

广州市白云区住房和城乡建设局

项目名称 PROJECT

钟落潭镇登塘村市级美丽乡村建设项目

子项目名称 SUB-PROJECT

图纸名称 TITLE

做法详图

制 图 DRAWING BY	胡燕宁	胡燕宁
设 计 DESIGNED BY	胡燕宁	胡燕宁
校 对 CHECKED BY	王镜钊	王镜钊
专业负责 SPECIALTY CHIEF	潘玉丽	潘玉丽
项目负责 PROJECT CHIEF	江海峰	江海峰
审 核 EXAMINED BY	潘玉丽	潘玉丽
审 定 APPROVED BY	李 坚	李 坚


图号 DRAWING NO. DY1.01

业务号 JOB NO.


出图日期 DATE 2023.07

专 业 DISCIPLINE	园 林	设计阶段 STAGE	施工图
比 例 SCALE	图 示	规 格 SIZE	A3


条形码,二维码 BARCODE,QR CODE

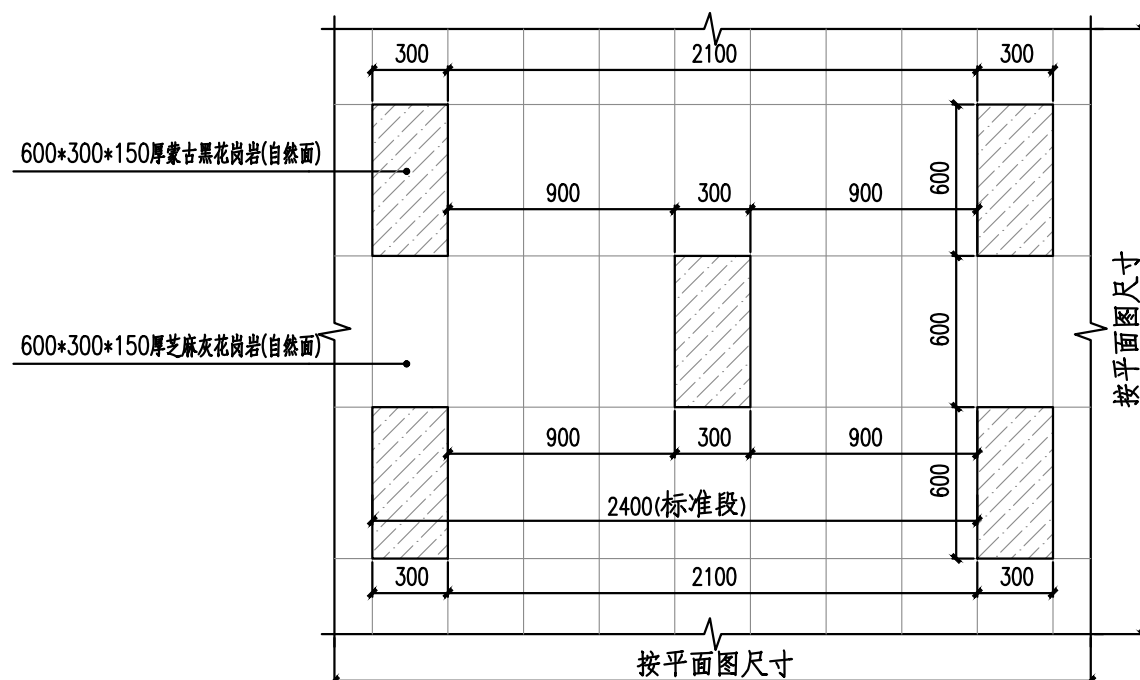


①花岗岩铺装平面图一 1:30

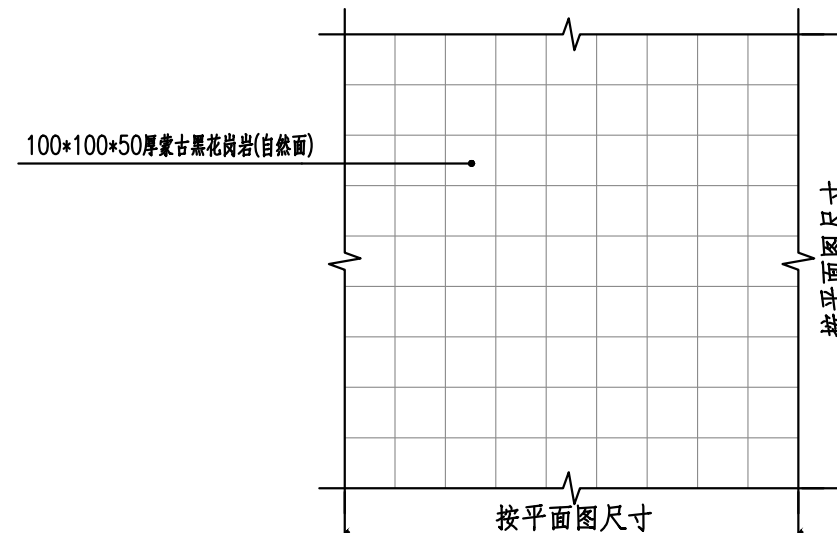

③花岗岩铺装平面图二 1:15

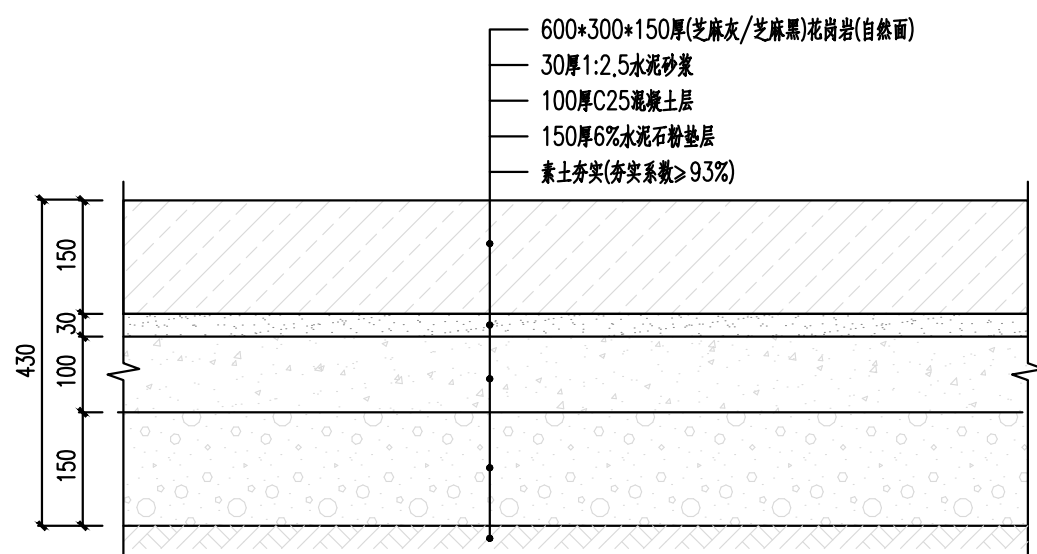

②花岗岩铺装做法详图一 1:10

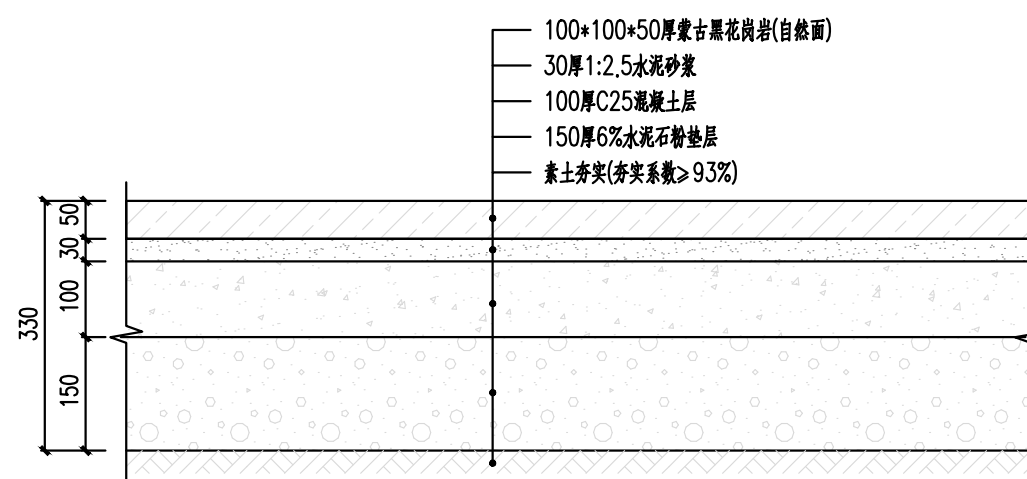

④花岗岩铺装做法详图二 1:10

版权所有，不得复制、套用。  
ALL RIGHTS RESERVED,DON'T COPIED,REPRODUCED.



广东建筑艺术设计院有限公司

GUANGDONG ARCHITECTURAL ARTISTIC DESIGN INSTITUTE CO.,LTD

■ 建筑行业（建筑工程）甲级 A24004516

■ 城乡规划编制甲级 ■ 风景园林工程设计专项甲级

■ 市政行业道路工程乙级 ■ 市政行业排水工程乙级

■ 环境工程专项水污染防治工程乙级 ■ 公路行业（公路）乙级

地址：广州市天河区黄埔大道中309号自编3-09A

电话：(020)38031603 传真：(020)38031690

会签栏 COUNTER SIGNATURE

建 筑 ARCHI.		电 气 ELEC.	
---------------	--	--------------	--

结 构 STRUCT.		暖 通 HVAC.	
----------------	--	--------------	--

给排水 PLUMBING			
-----------------	--	--	--

签章区 STAMP AREA

--	--	--

版次 NO.	修改内容 DESCRIPTION	日期 DATE
-----------	---------------------	------------

建设单位 CLIENT

广州市白云区住房和城乡建设局

项目名称 PROJECT

钟落潭镇登塘村市级美丽乡村建设项目

子项目名称 SUB-PROJECT

图纸名称 TITLE

做法详图

制 图 DRAWING BY

胡燕宁

设 计 DESIGNED BY

胡燕宁

校 对 CHECKED BY

王镜钊

专业负责 SPECIALTY CHIEF

潘玉丽

项目负责 PROJECT CHIEF

江海峰

审 核 EXAMINED BY

潘玉丽

审 定 APPROVED BY

李 坚

图号 DRAWING NO. DY1.01

业务号 JOB NO.

出图日期 DATE 2023.07

专 业 DISCIPLINE

园林

设计阶段 STAGE

施工图


比 例 SCALE

图 示


规 格 SIZE

A3


条形码、二维码 BARCODE,QR CODE

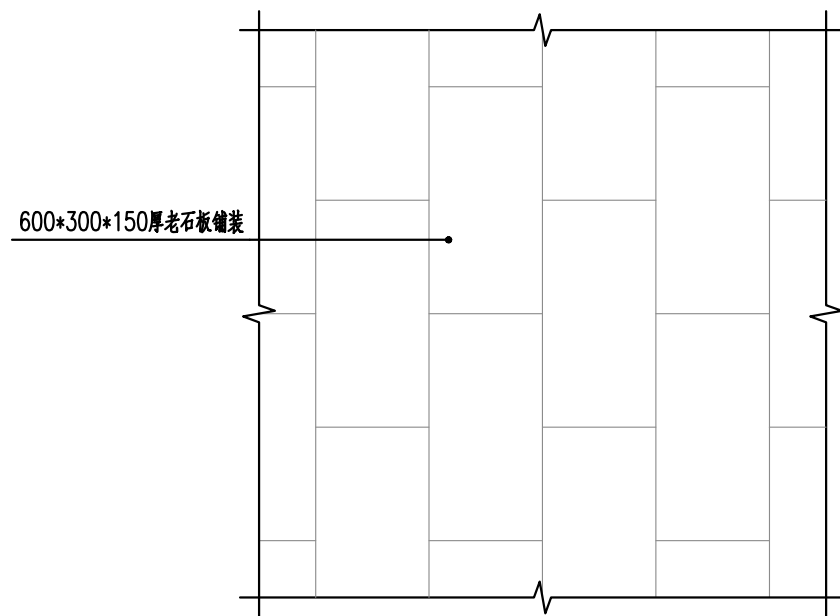


⑤老石板铺装平面图一 1:20

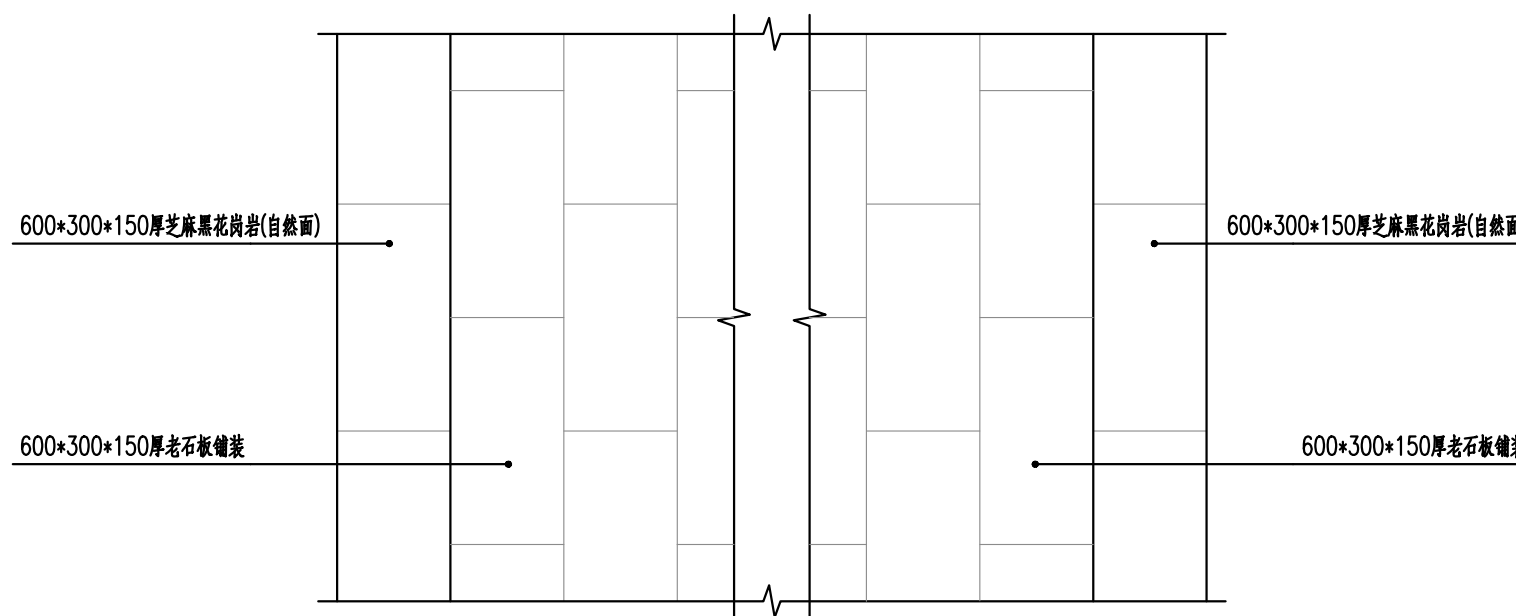

⑦老石板铺装平面图二 1:20

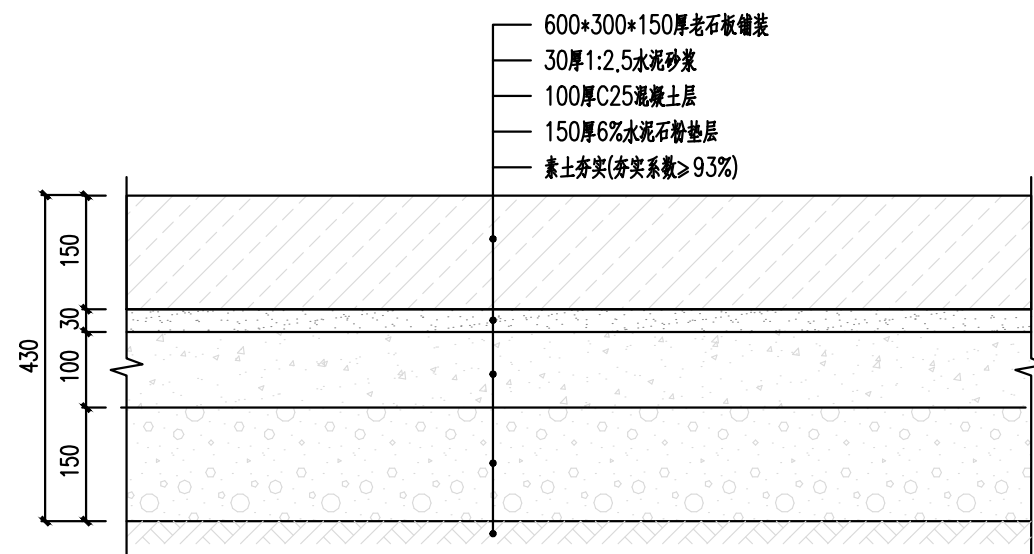

⑥老石板铺装做法详图一 1:10

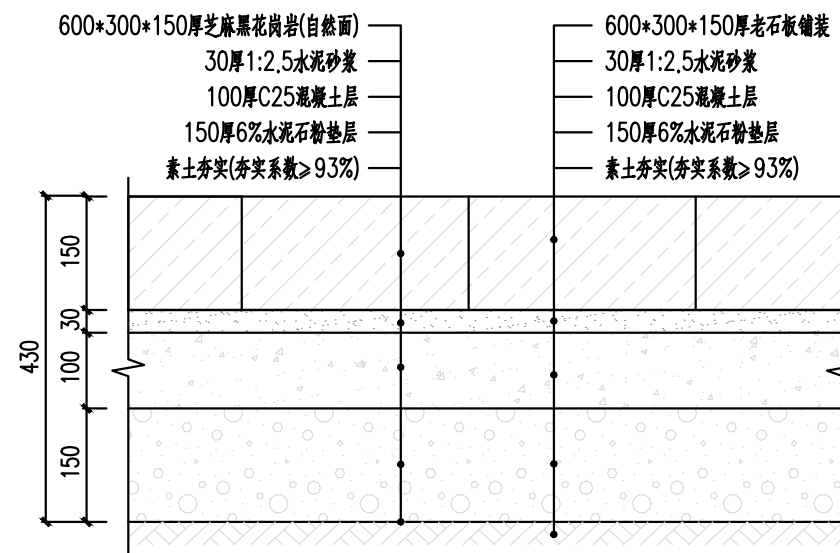

⑧老石板铺装做法详图二 1:10



版权所有，不得复制、套用。  
ALL RIGHTS RESERVED,DON'T COPIED,REPRODUCED.



广东建筑艺术设计院有限公司

GUANGDONG ARCHITECTURAL ARTISTIC DESIGN INSTITUTE CO.,LTD

■建筑行业(建筑工程)甲级 A244004516

■城乡规划编制甲级 ■风景园林工程设计专项甲级

■市政行业道路工程乙级 ■市政行业排水工程乙级

■环境工程专项水污染防治工程乙级 ■公路行业(公路)乙级

地址:广州市天河区黄埔大道中309号自编3-09A

电话:(020)38031603 传真:(020)38031690

会签栏 COUNTER SIGNATURE

建 筑 ARCHI.		电 气 ELEC.	
结 构 STRUCT.		暖 通 HVAC.	
给排水 PLUMBING			

签章区 STAMP AREA

版次 NO.	修改内容 DESCRIPTION	日期 DATE
-----------	---------------------	------------

建设单位 CLIENT

广州市白云区住房和城乡建设局

项目名称 PROJECT

钟落潭镇登塘村市级美丽乡村建设项目

子项目名称 SUB-PROJECT

图纸名称 TITLE

做法详图

制 图 DRAWING BY	胡燕宁	
设 计 DESIGNED BY	胡燕宁	
校 对 CHECKED BY	王镜钊	
专业负责 SPECIALTY CHIEF	潘玉丽	
项目负责 PROJECT CHIEF	江海峰	
审 核 EXAMINED BY	潘玉丽	
审 定 APPROVED BY	李 坚	


图号 DRAWING NO. DY1.01

业务号 JOB NO.


出图日期 DATE 2023.07

专 业 DISCIPLINE	园 林	设计阶段 STAGE	施工图
比 例 SCALE	图 示	规 格 SIZE	A3


条形码,二维码 BARCODE,QR CODE

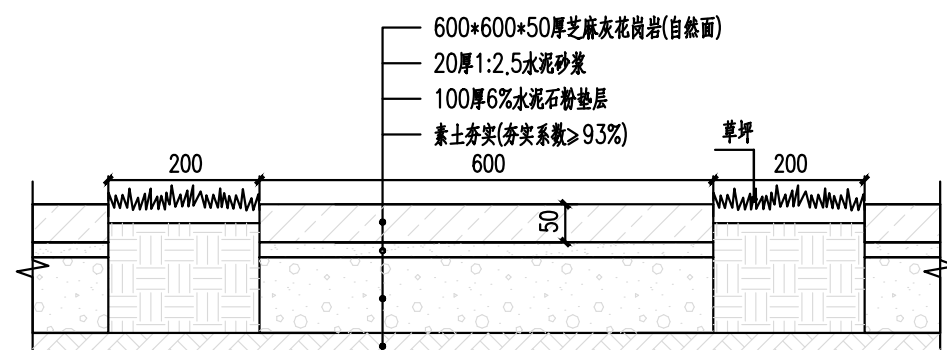


⑨汀步做法详图 1:10

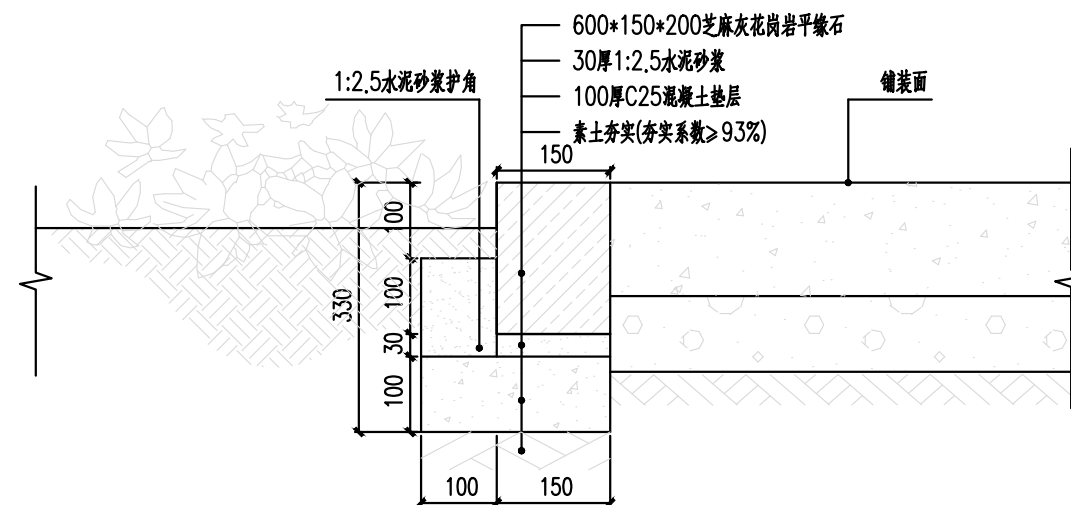

⑪平缘石做法详图 1:10

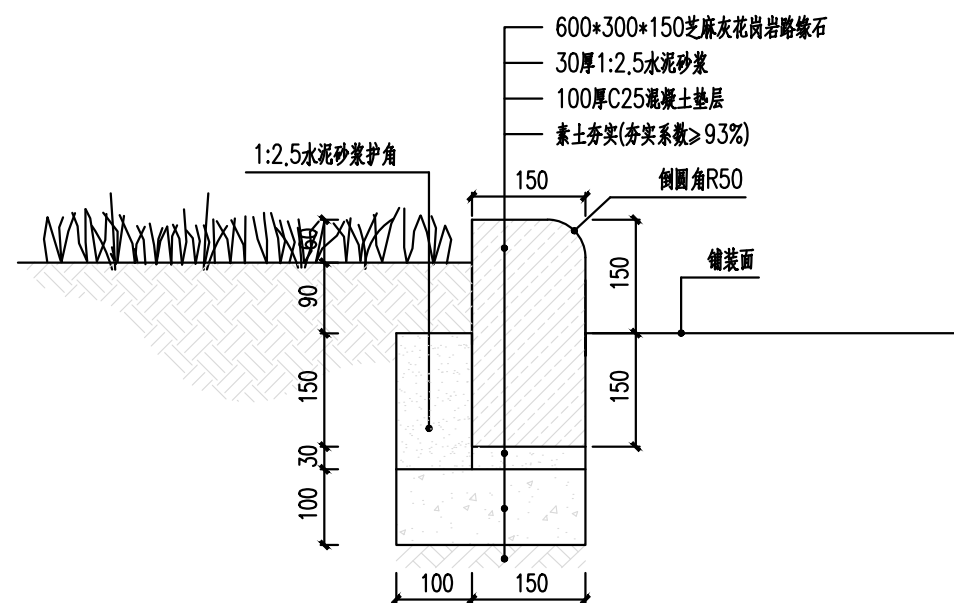

⑩路缘石做法详图 1:10

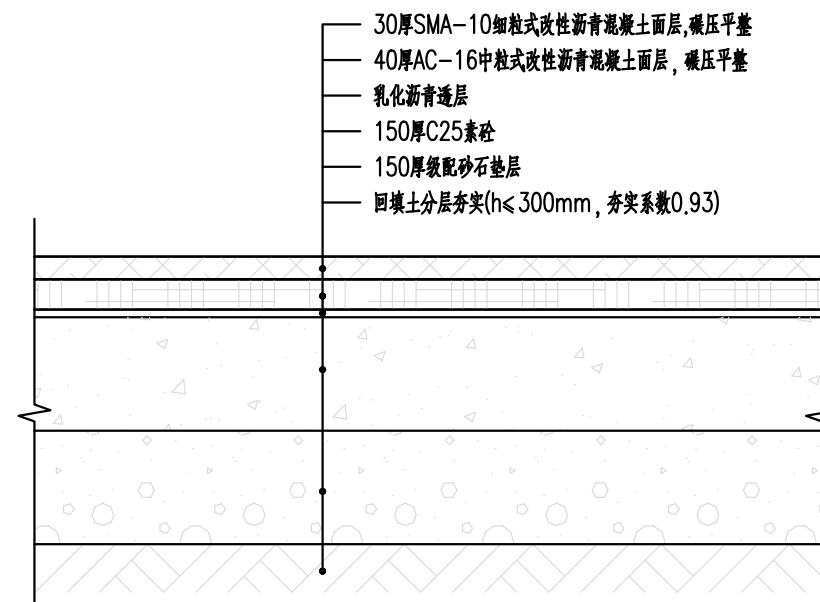

⑫沥青做法详图 1:10



注：  
尺寸:长,1800mm  
由专业厂家制作，  
成品采购。  
样式由业主选定

⑬成品座椅意向图



注：  
尺寸:ø400mmx430高  
材料:花岗岩  
由专业厂家制作，  
成品采购。  
样式由业主选定

⑮成品止车石意向图



注：  
尺寸:长,3000mm,宽500mm  
由专业厂家制作，  
成品采购。  
样式由业主选定

⑭成品座凳意向图



⑯成品挡车杆意向图

注:成品挡车杆长1500mm高200mm

版权所有，不得复制、套用。  
ALL RIGHTS RESERVED,DON'T COPIED,REPRODUCED.

AAAI

广东建筑艺术设计院有限公司

GUANGDONG ARCHITECTURAL ARTISTIC DESIGN INSTITUTE CO.,LTD

■ 建筑行业（建筑工程）甲级 A244004516

■ 城乡规划编制甲级

■ 风景园林工程设计专项甲级

■ 市政行业道路工程乙级

■ 市政行业排水工程乙级

■ 环境工程专项水污染防治工程乙级

■ 公路行业(公路)乙级

地址:广州市天河区黄埔大道中309号自编3-09A

电话: (020)38031603 传真: (020)38031690

会签栏 COUNTER SIGNATURE			
建 筑 ARCHI.		电 气 ELEC.	
结 构 STRUCT.		暖 通 HVAC.	
给排水 PLUMBING			
签章区 STAMP AREA			
版次 NO.	修改内容 DESCRIPTION	日期 DATE	
建设单位 CLIENT 广州市白云区住房和城乡建设局			
项目名称 PROJECT 钟落潭镇登塘村市级美丽乡村建设项目			
子项目名称 SUB-PROJECT			
图纸名称 TITLE 做法详图			
制 图 DRAWING BY	胡燕宁		
设 计 DESIGNED BY	胡燕宁		
校 对 CHECKED BY	王镜钊		
专业负责 SPECIALTY CHIEF	潘玉丽		
项目负责 PROJECT CHIEF	江海峰		
审 核 EXAMINED BY	潘玉丽		
审 定 APPROVED BY	李 坚		
图号 DRAWING NO. DY1.01			
业务号 JOB NO.			
出图日期 DATE 2023.07			
专 业 DISCIPLINE	园 林	设计阶段 STAGE	施工图
比 例 SCALE	图 示	规 格 SIZE	A3
条形码,二维码 BARCODE,QR CODE			



会签栏 COUNTER SIGNATURE

建 筑 ARCHI.		电 气 ELEC.	
结 构 STRUCT.		暖 通 HVAC.	
给排水 PLUMBING			

签章区 STAMP AREA








版次 NO.	修改内容 DESCRIPTION	日期 DATE

建设单位 CLIENT  
广州市白云区住房和城乡建设局

项目名称 PROJECT  
钟落潭镇登塘村市级美丽乡村建设项目

子项目名称 SUB-PROJECT

植草砖停车位做法详图

制 图 DRAWING BY	胡燕宁	
设 计 DESIGNED BY	胡燕宁	
校 对 CHECKED BY	王镜钊	
专业负责 SPECIALTY CHIEF	潘玉丽	
项目负责 PROJECT CHIEF	江海峰	
审 核 EXAMINED BY	潘玉丽	
审 定 APPROVED BY	李 坚	


图号 DRAWING NO. CW1.01

业务号 JOB NO.


出图日期 DATE 2023.07

专 业 DISCIPLINE	园 林	设计阶段 STAGE	施 工 图
比 例 SCALE	图 示	规 格 SIZE	A3

条形码,二维码 BARCODE,QR CODE

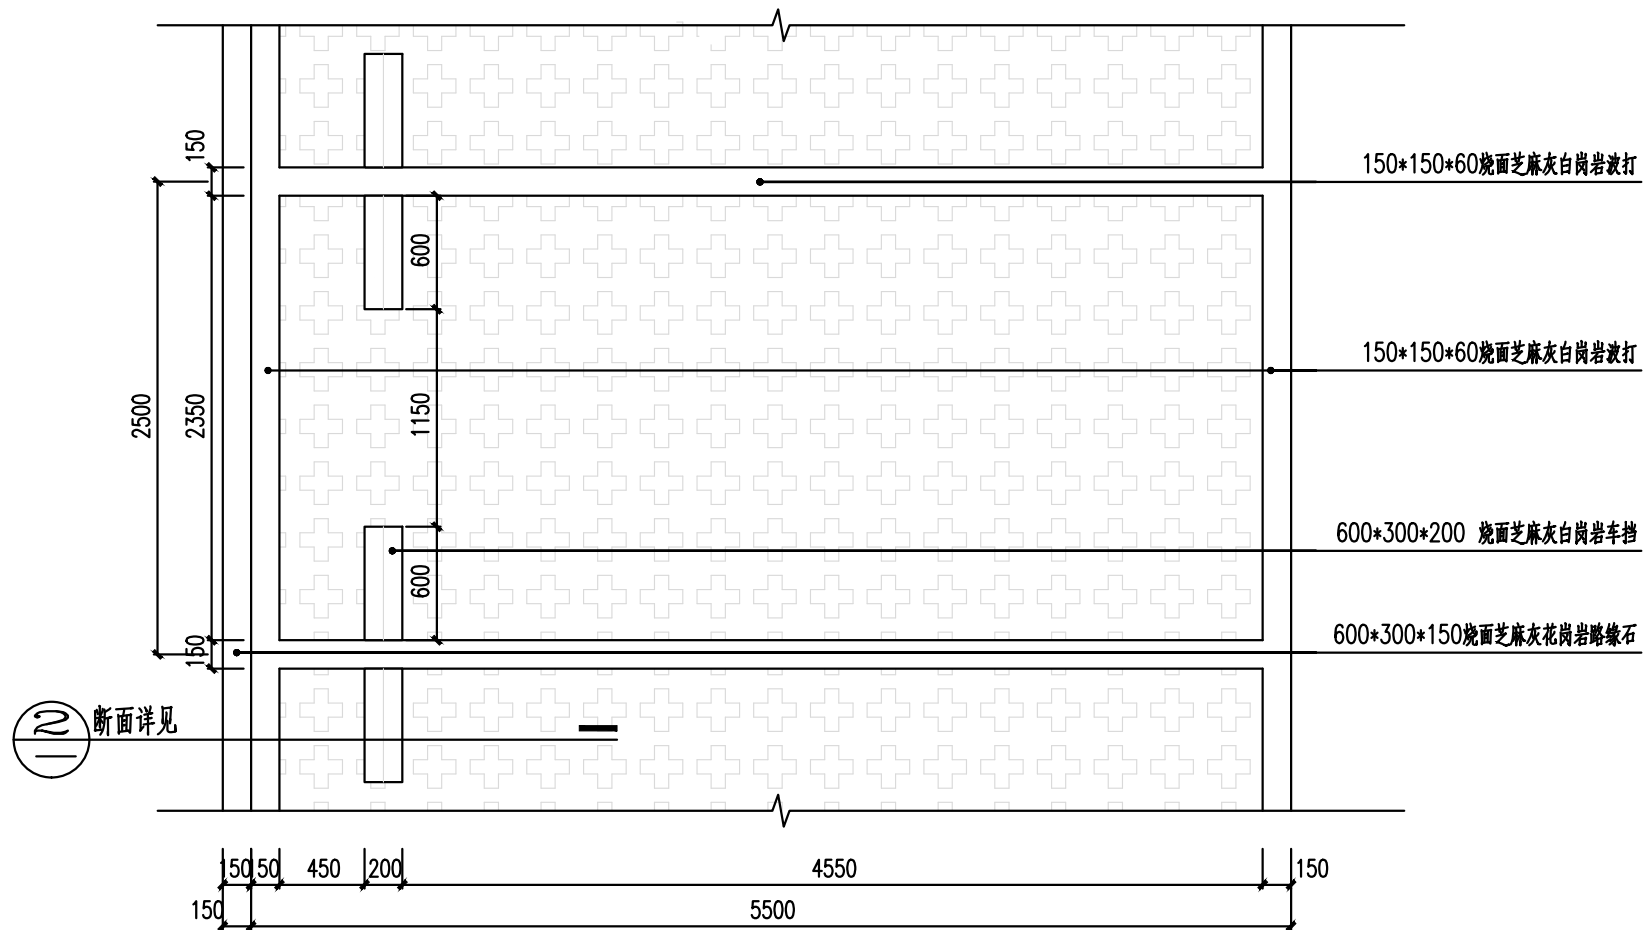

①植草砖停车位平面图 1:40

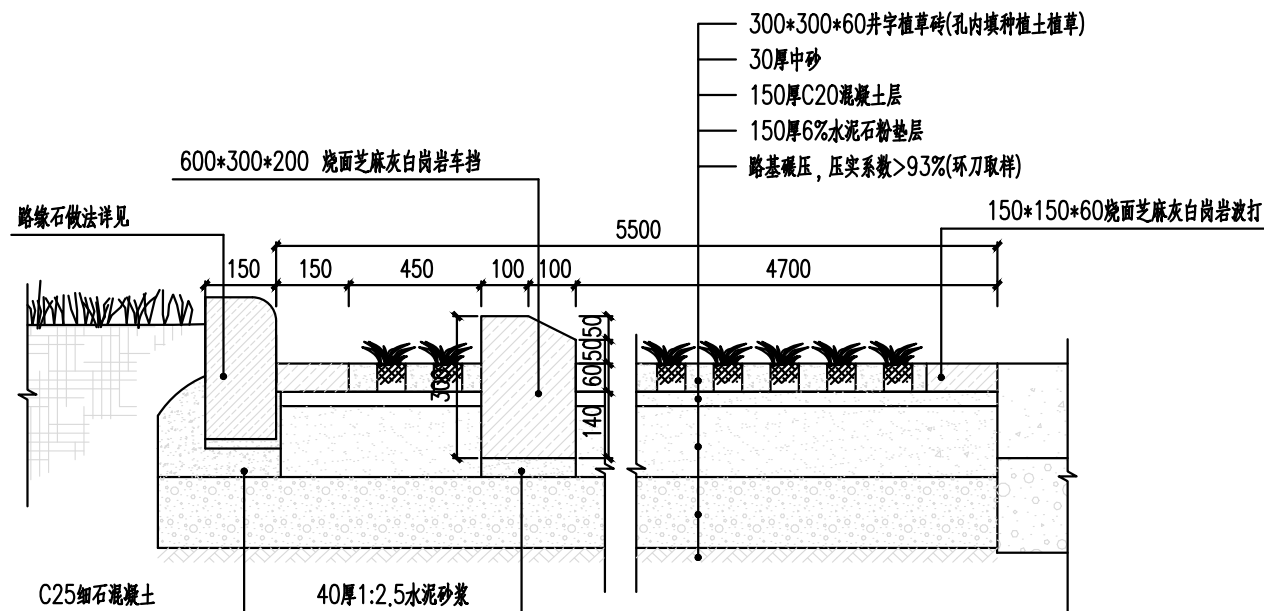

②植草砖停车位做法详图 1:16



会签栏 COUNTER SIGNATURE

建 筑 ARCHI.		电 气 ELEC.	
结 构 STRUCT.		暖 通 HVAC.	
给排水 PLUMBING			

签章区 STAMP AREA

版次 NO.	修改内容 DESCRIPTION	日期 DATE

建设单位 CLIENT

广州市白云区住房和城乡建设局








项目名称 PROJECT

钟落潭镇登塘村市级美丽乡村建设项目

子项目名称 SUB-PROJECT

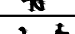图纸名称 TITLE
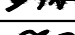
### 树池做法详图

制 图 DRAWING BY	胡燕宁	
设 计 DESIGNED BY	胡燕宁	
校 对 CHECKED BY	王镜钊	
专业负责 SPECIALTY CHIEF	潘玉丽	
项目负责 PROJECT CHIEF	江海峰	
审 核 EXAMINED BY	潘玉丽	
审 定 APPROVED BY	李 坚	


图号 DRAWING NO. SC1.01

业务号 JOB NO.


出图日期 DATE 2023.07

专 业 DISCIPLINE	园 林	设计阶段 STAGE	施 工 图
比 例 SCALE	图 示	规 格 SIZE	A3


条形码,二维码 BARCODE,QR CODE

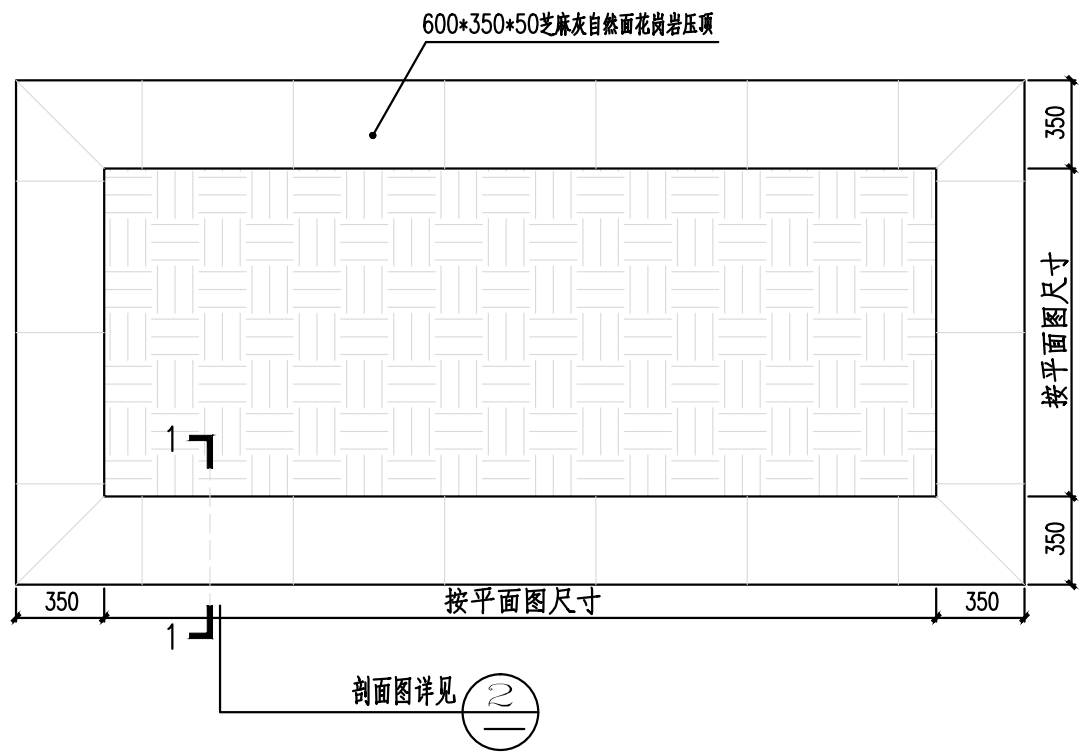



①树池平面图 1:30

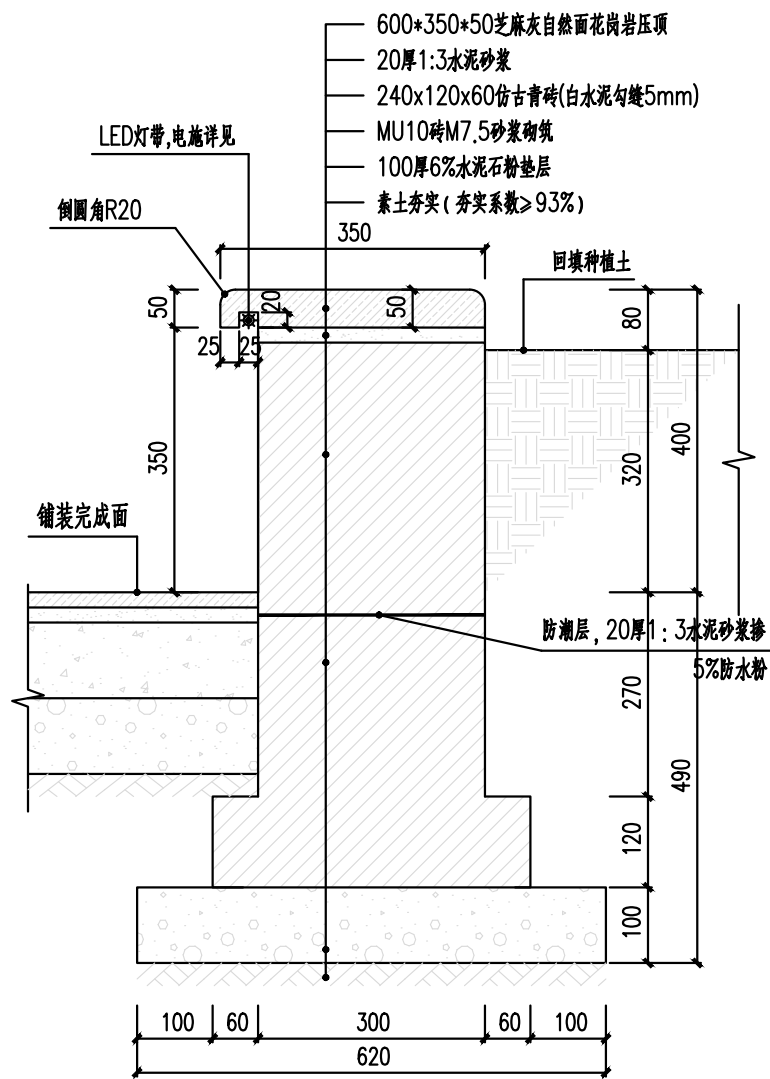

②1-1剖面图 1:10

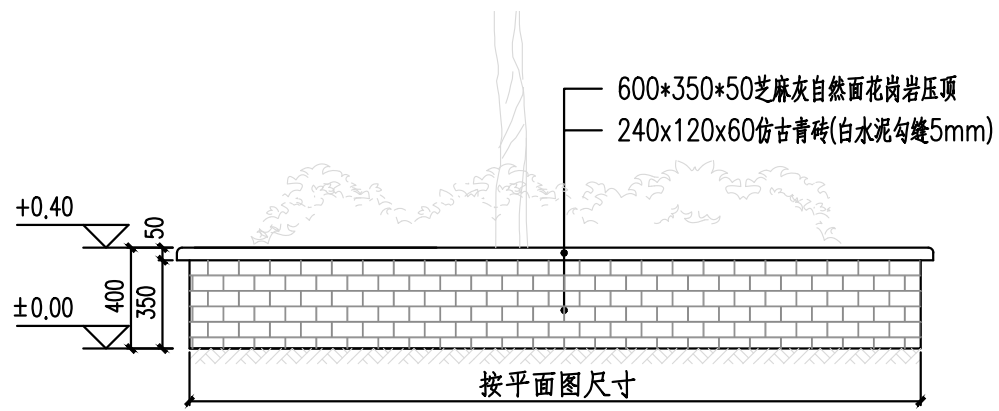

③树池立面详图 1:30

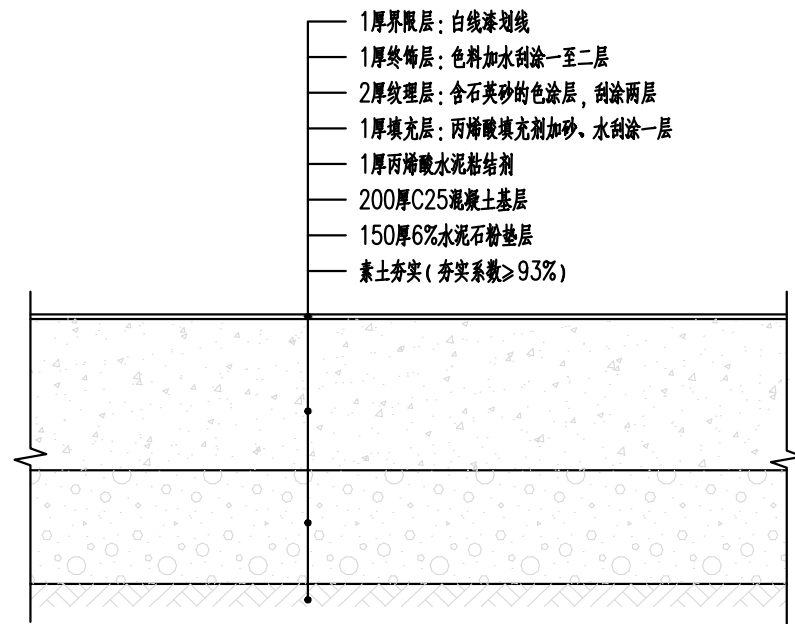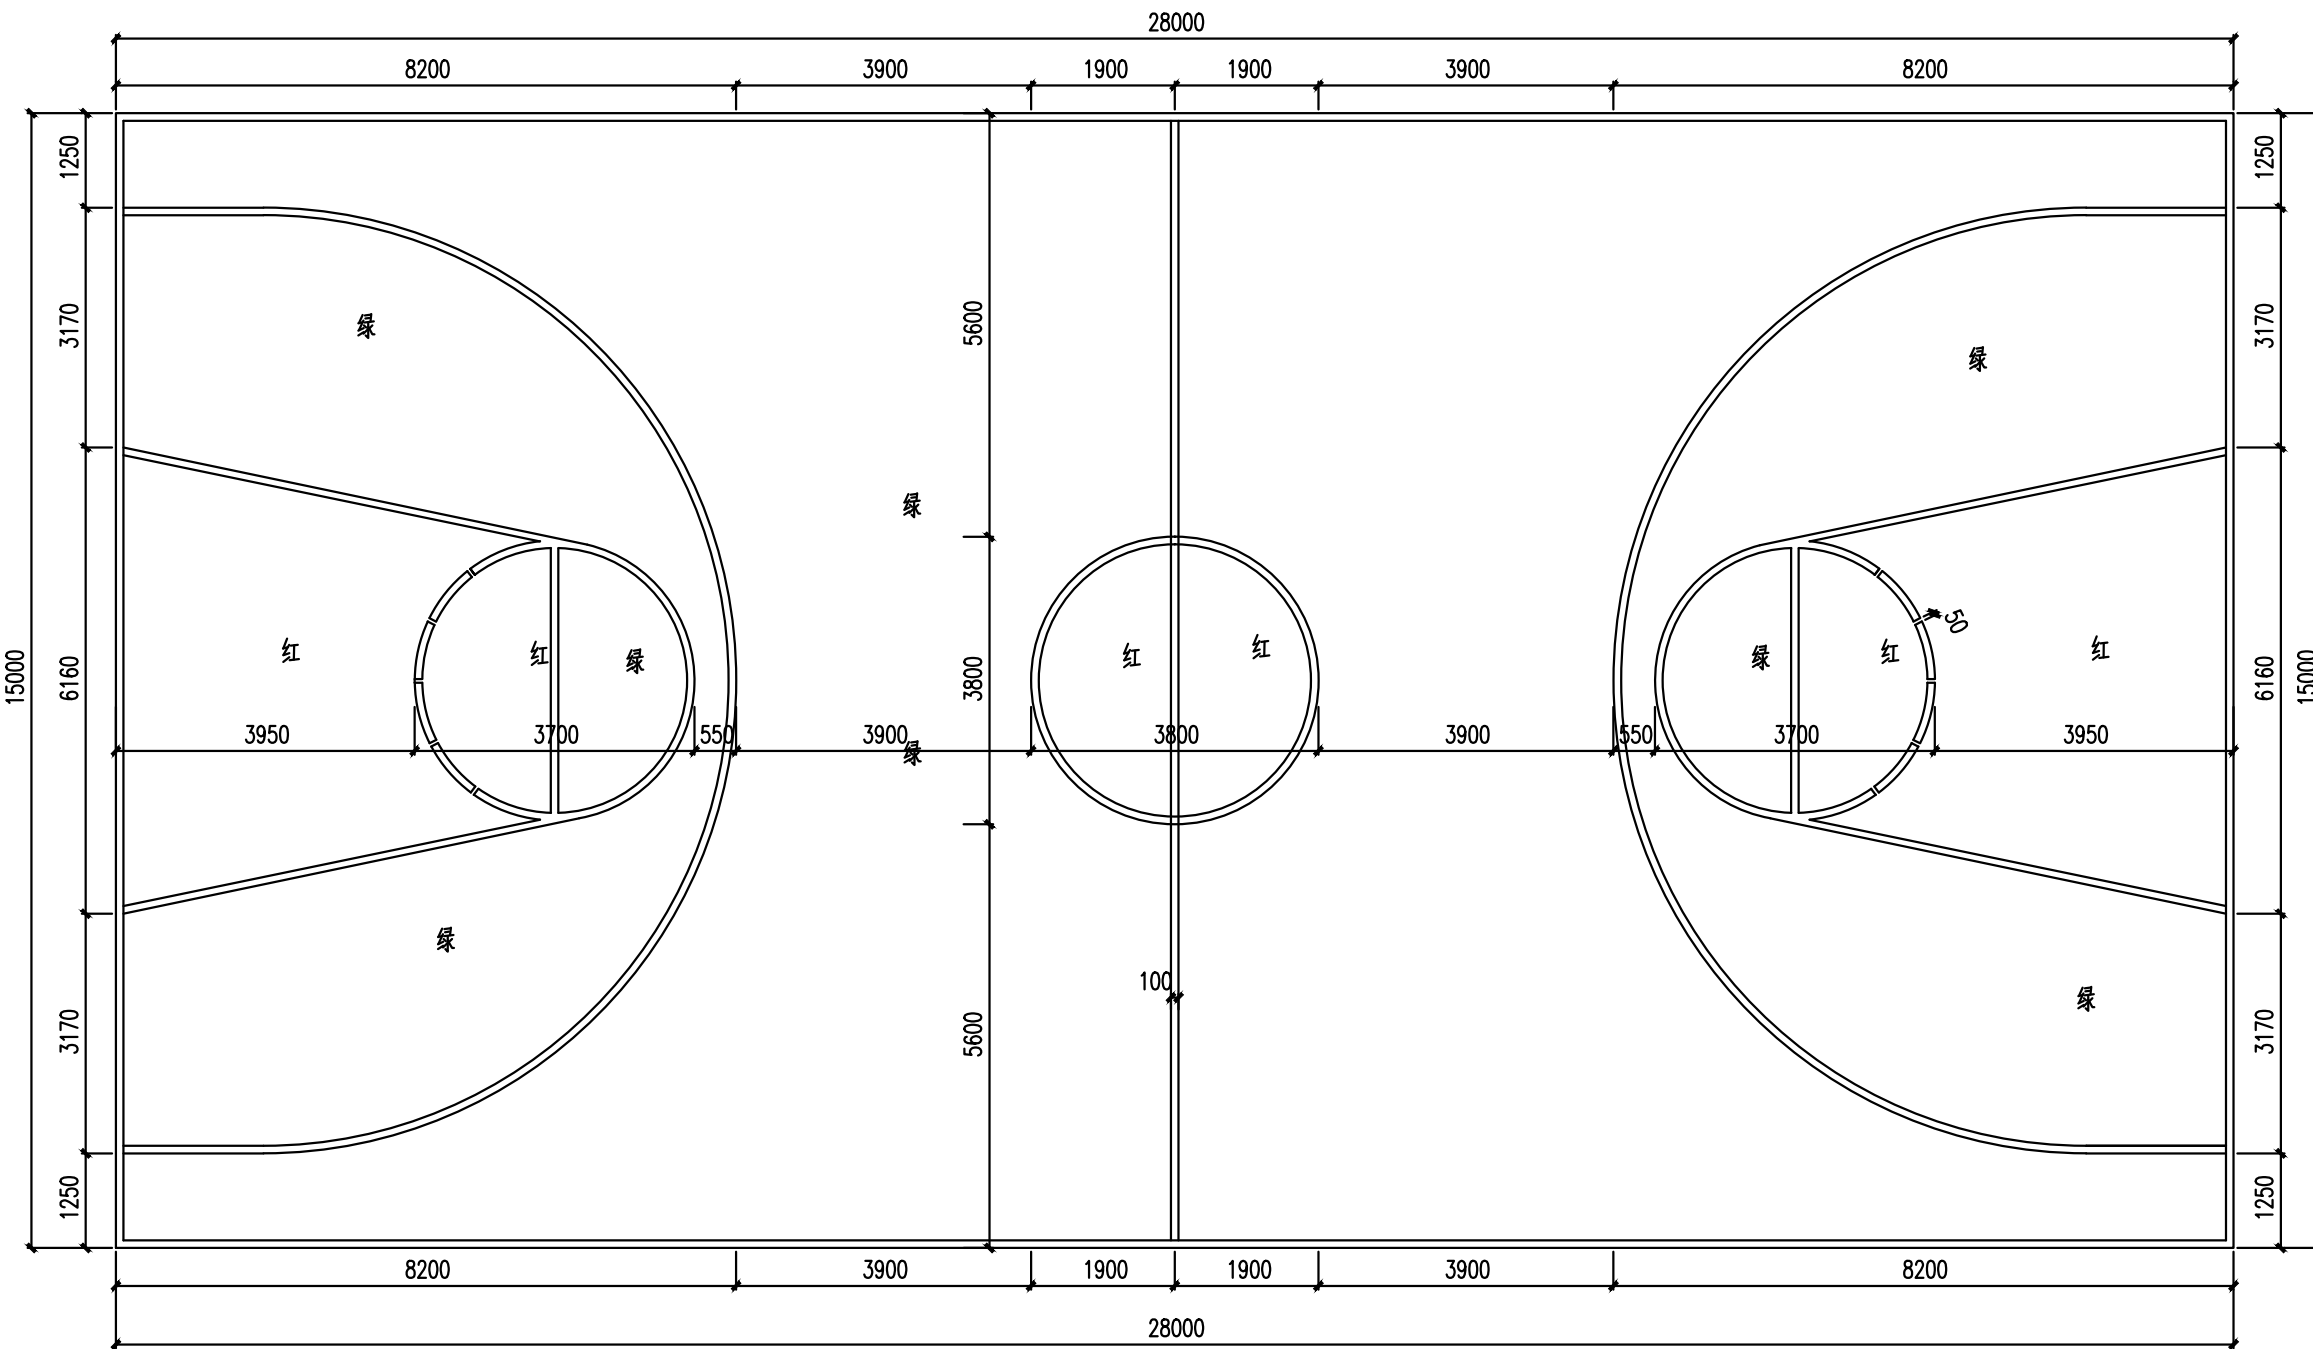

①篮球场平面图 1:100

②篮球场做法详图 1:10

说明:

球场地施工技术要求:

1.篮球场专用面层:产品须选用国际网联或亚洲网联认证产品.面层涂料须使用原厂配套的进口石英砂,并必须涂5层以上(2低+3面),其颜色应均匀及满足球场弹性要求.

2.半场篮球场按照此平面尺寸做一半.

版权所有,不得复制、套用。  
ALL RIGHTS RESERVED,DON'T COPIED,REPRODUCED.



广东建筑艺术设计院有限公司

GUANGDONG ARCHITECTURAL ARTISTIC DESIGN INSTITUTE CO.,LTD

■建筑行业(建筑工程)甲级 A244004516

■城乡规划编制甲级 ■风景园林工程设计专项甲级

■市政行业道路工程乙级 ■市政行业排水工程乙级

■环境工程专项水污染防治工程乙级 ■公路行业(公路)乙级

地址:广州市天河区黄埔大道中309号自编3-09A

电话:(020)38031603 传真:(020)38031690

会签栏 COUNTER SIGNATURE

建 筑 ARCHI.		电 气 ELEC.	
结 构 STRUCT.		暖 通 HVAC.	
给排水 PLUMBING			

签章区 STAMP AREA

版次 NO.	修改内容 DESCRIPTION	日期 DATE
-----------	---------------------	------------

建设单位 CLIENT

广州市白云区住房和城乡建设局

项目名称 PROJECT

钟落潭镇登塘村市级美丽乡村建设项目

子项目名称 SUB-PROJECT

图纸名称 TITLE

篮球场做法详图

制 图 DRAWING BY	胡燕宁	
设 计 DESIGNED BY	胡燕宁	
校 对 CHECKED BY	王镜钊	
专业负责 SPECIALTY CHIEF	潘玉丽	
项目负责 PROJECT CHIEF	江海峰	
审 核 EXAMINED BY	潘玉丽	
审 定 APPROVED BY	李 坚	

图号 DRAWING NO. RQ1.01

业务号 JOB NO.

出图日期 DATE 2023.07

专 业 DISCIPLINE	园 林	设计阶段 STAGE	施工图
比 例 SCALE	图 示	规 格 SIZE	A3

条形码,二维码 BARCODE,QR CODE



版权所有,不得复制、套用。  
ALL RIGHTS RESERVED,DON'T COPIED,REPRODUCED.



广东建筑艺术设计院有限公司

GUANGDONG ARCHITECTURAL ARTISTIC DESIGN INSTITUTE CO.,LTD

■建筑行业(建筑工程)甲级 A244004516

■城乡规划编制甲级 ■风景园林工程设计专项甲级

■市政行业道路工程乙级 ■市政行业排水工程乙级

■环境工程专项水污染防治工程乙级 ■公路行业(公路)乙级

地址:广州市天河区黄埔大道中309号自编3-09A

电话:(020)38031603 传真:(020)38031690

会签栏 COUNTER SIGNATURE

建筑 ARCHI.		电气 ELEC.	
结构 STRUCT.		暖通 HVAC.	
给排水 PLUMBING			

签章区 STAMP AREA

版次 NO.	修改内容 DESCRIPTION	日期 DATE
-----------	---------------------	------------

建设单位 CLIENT

广州市白云区住房和城乡建设局

项目名称 PROJECT

钟落潭镇登塘村市级美丽乡村建设项目

子项目名称 SUB-PROJECT

图纸名称 TITLE

特色景墙做法详图

制图 DRAWING BY	胡燕宁	胡燕宁
设计 DESIGNED BY	胡燕宁	胡燕宁
校对 CHECKED BY	王镜钊	王镜钊
专业负责 SPECIALTY CHIEF	潘玉丽	潘玉丽
项目负责 PROJECT CHIEF	江海峰	江海峰
审核 EXAMINED BY	潘玉丽	潘玉丽
审定 APPROVED BY	李坚	李坚


图号 DRAWING NO. JQ1.01

业务号 JOB NO.


出图日期 DATE 2023.07

专业 DISCIPLINE	园林	设计阶段 STAGE	施工图
比例 SCALE	图示	规格 SIZE	A3

条形码,二维码 BARCODE,QR CODE

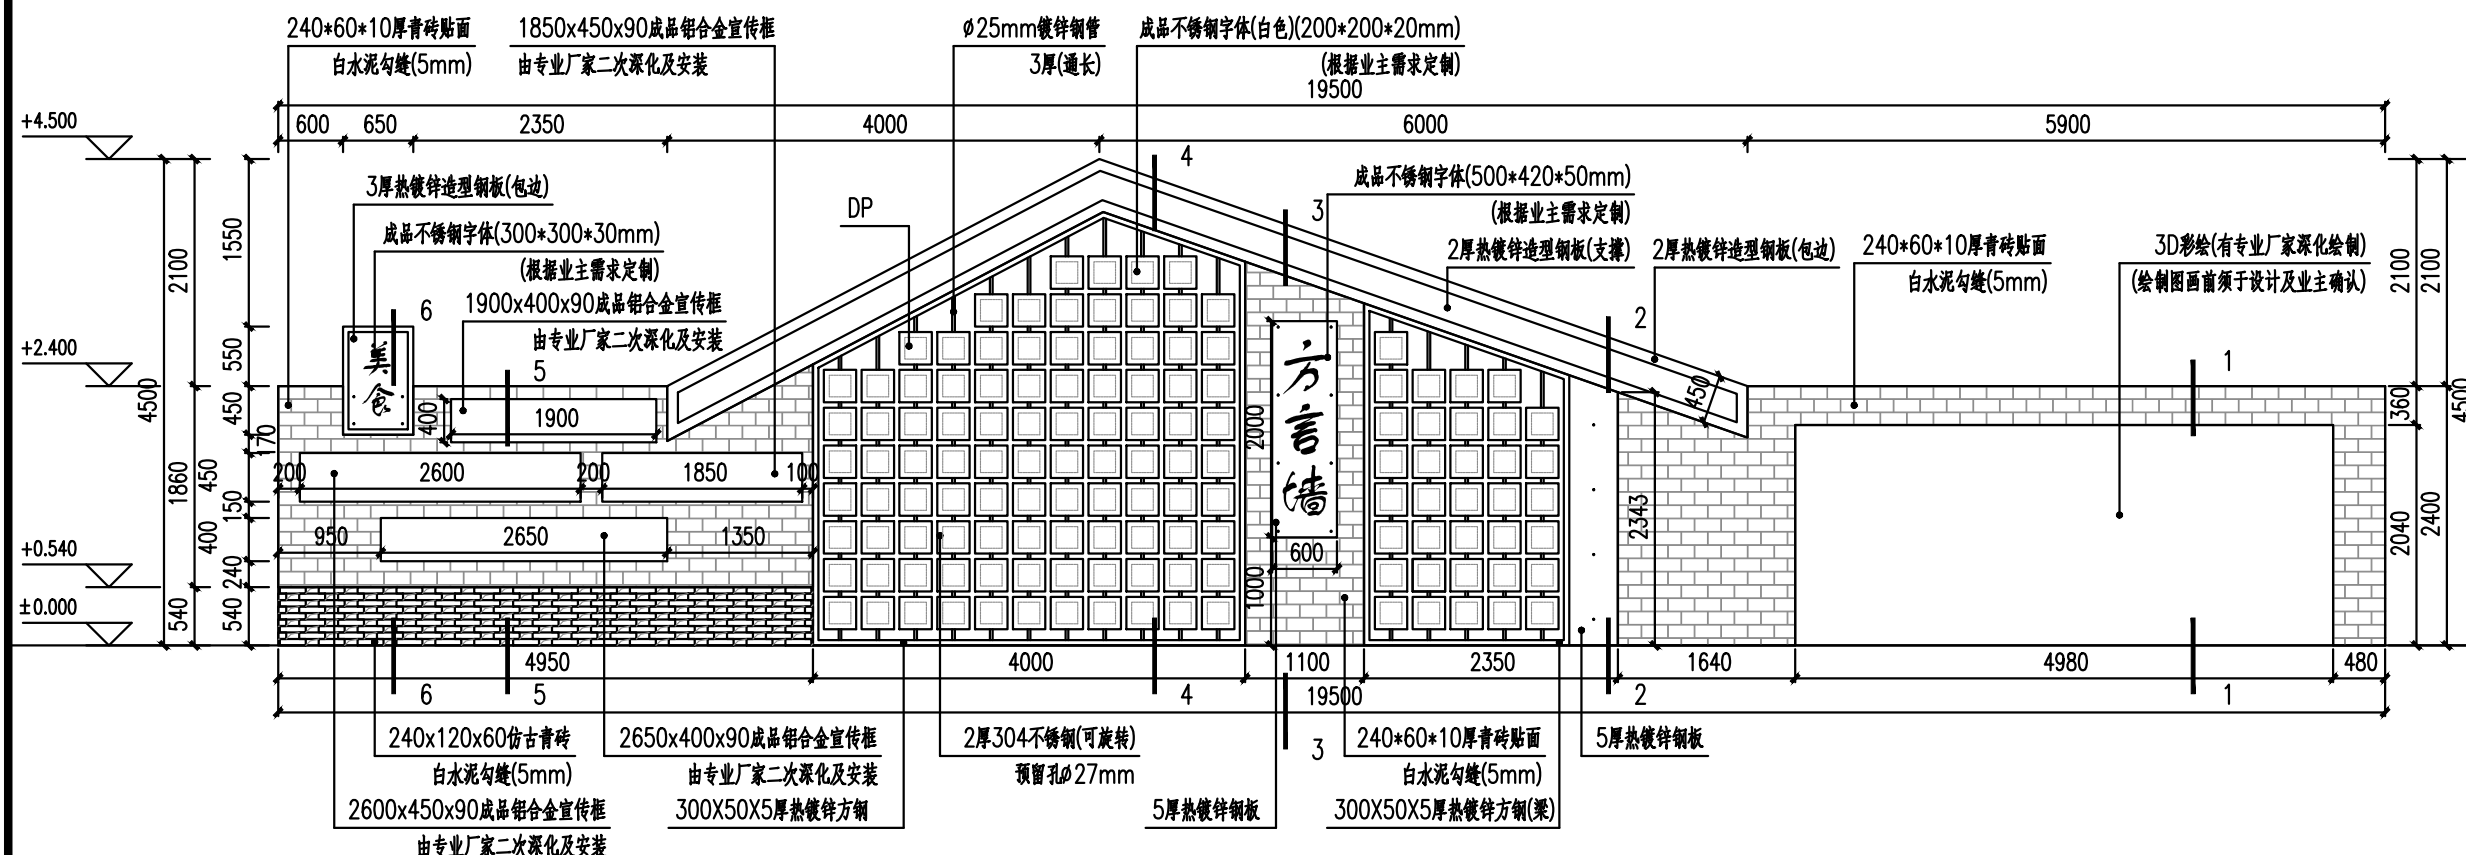

①特色景墙正立面图 1:70

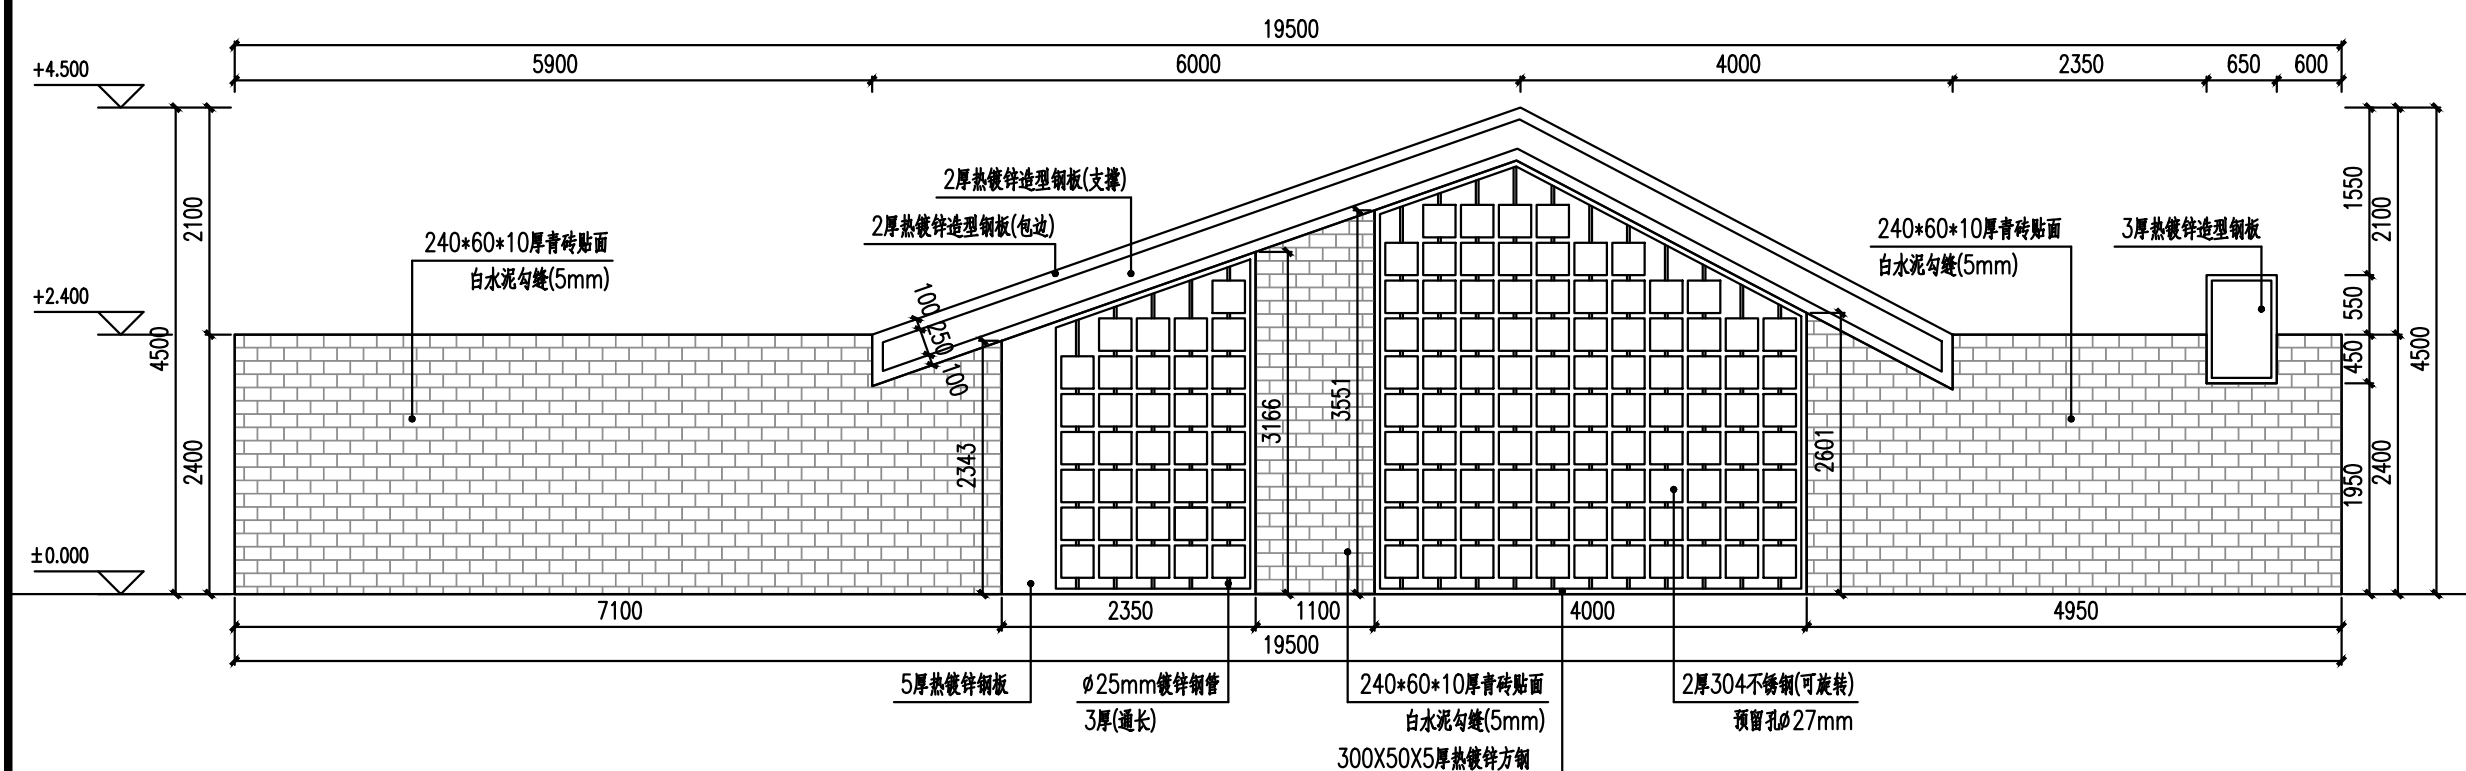

②特色景墙后立面图 1:70

注:

- 所有钢构件均热镀锌处理,涂氟碳合金防护底漆后涂覆氟碳面漆,颜色为橙色,灰色,黑色,白色(具体色板由业主与设计确定)
- 钢构件与钢构件之间满焊焊接。
- 方钢,钢管端头未密封的均采用 t=4mm 铁板满焊密封
- 所有连接板均由实际放样确定

版权所有，不得复制、套用。  
ALL RIGHTS RESERVED,DON'T COPIED,REPRODUCED.

广东建筑艺术设计院有限公司

GUANGDONG ARCHITECTURAL ARTISTIC DESIGN INSTITUTE CO.,LTD

■ 建筑行业（建筑工程）甲级 A24004516

■ 城乡规划编制甲级 ■ 风景园林工程设计专项甲级

■ 市政行业道路工程乙级 ■ 市政行业排水工程乙级

■ 环境工程专项水污染防治工程乙级 ■ 公路行业（公路）乙级

地址：广州市天河区黄埔大道中309号自编3-09A

电话：(020)38031603 传真：(020)38031690

会签栏 COUNTER SIGNATURE

建 筑 ARCHI.		电 气 ELEC.	
结 构 STRUCT.		暖 通 HVAC.	
给 排 水 PLUMBING			

签章区 STAMP AREA

版次 NO.	修改内容 DESCRIPTION	日期 DATE
-----------	---------------------	------------

建设单位 CLIENT

广州市白云区住房和城乡建设局

项目名称 PROJECT

钟落潭镇登塘村市级美丽乡村建设项目

子项目名称 SUB-PROJECT

图纸名称 TITLE

特色景墙做法详图

制 图 DRAWING BY	胡燕宁	胡燕宁
设 计 DESIGNED BY	胡燕宁	胡燕宁
校 对 CHECKED BY	王镜钊	王镜钊
专业负责 SPECIALTY CHIEF	潘玉丽	潘玉丽
项目负责 PROJECT CHIEF	江海峰	江海峰
审 核 EXAMINED BY	潘玉丽	潘玉丽
审 定 APPROVED BY	李 坚	李 坚


图号 DRAWING NO. JQ1.01

业务号 JOB NO.


出图日期 DATE 2023.07

专 业 DISCIPLINE	园 林	设计阶段 STAGE	施工图
比 例 SCALE	图 示	规 格 SIZE	A3


条形码,二维码 BARCODE,QR CODE

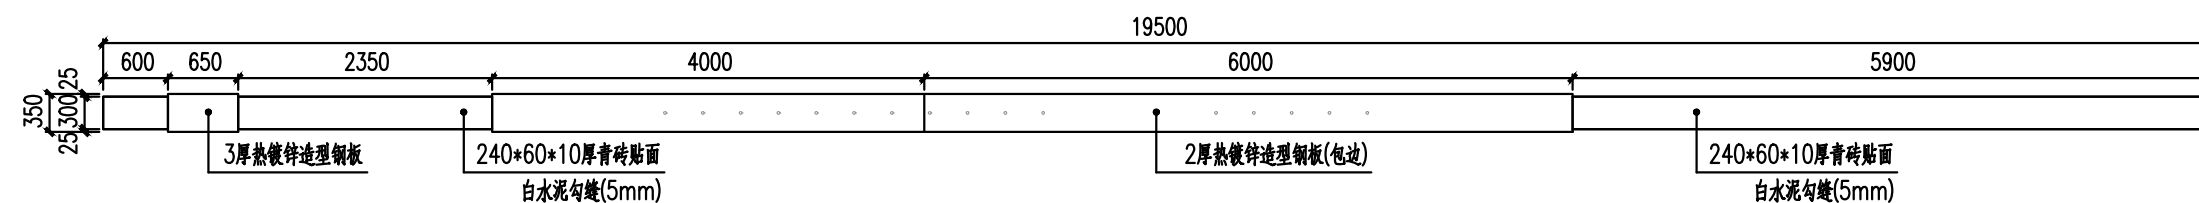


③特色景墙平面图 1:70

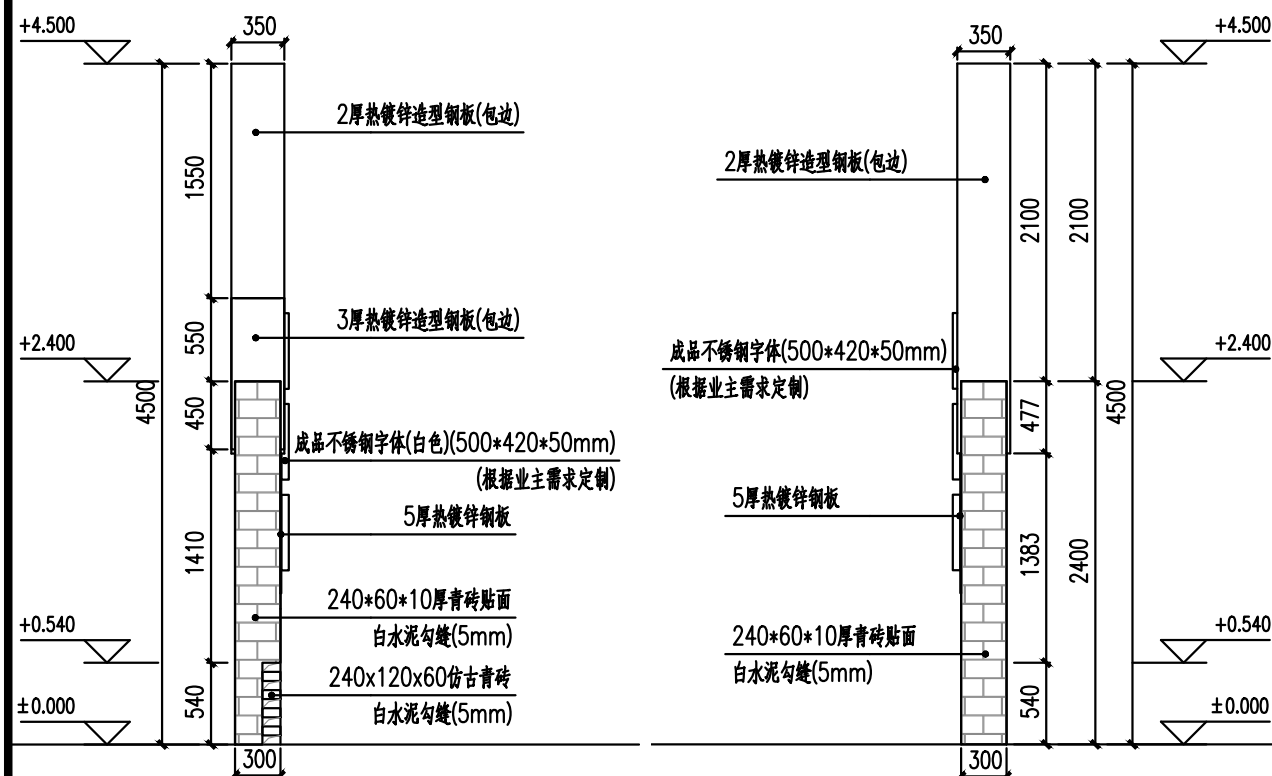


④特色景墙左立面图 1:50

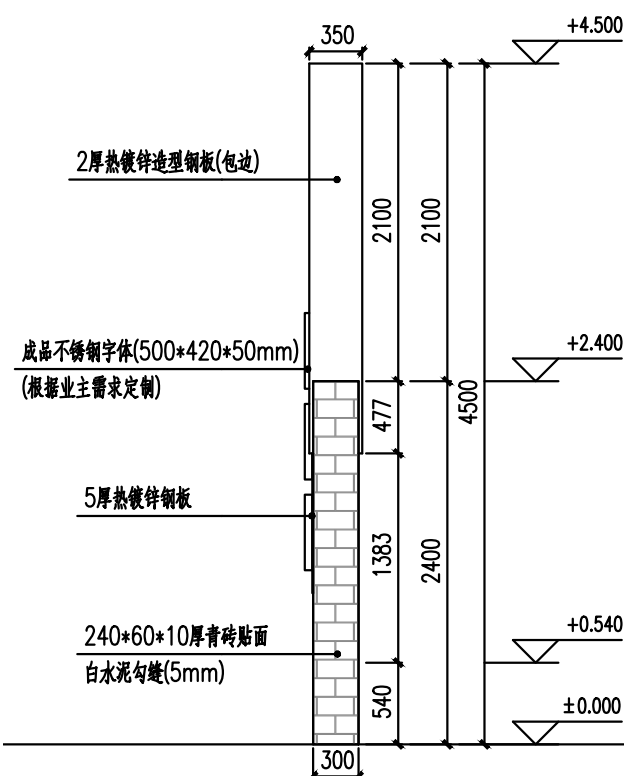

⑤特色景墙右立面图 1:50

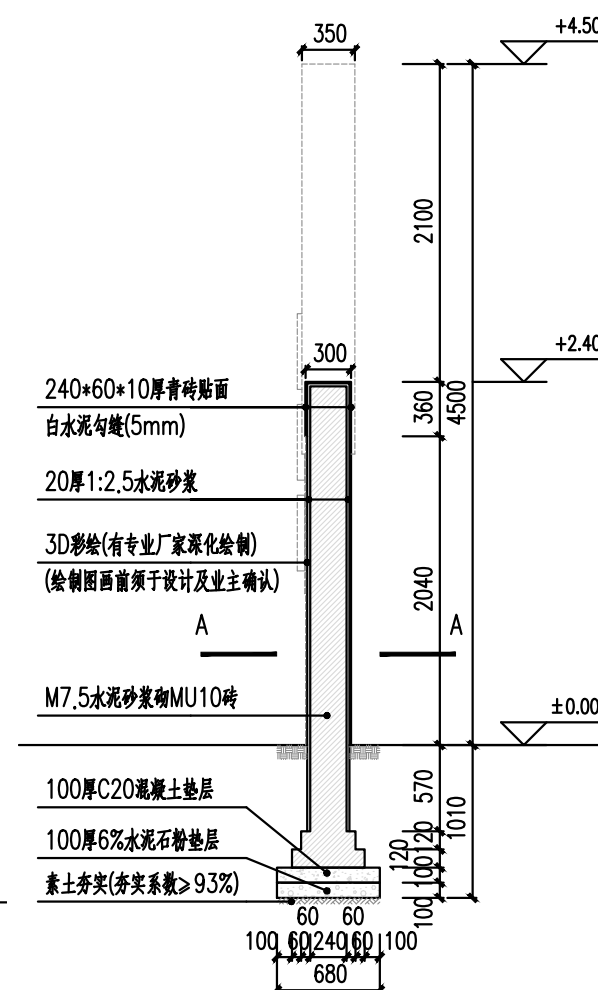

⑥1-1详图 1:50





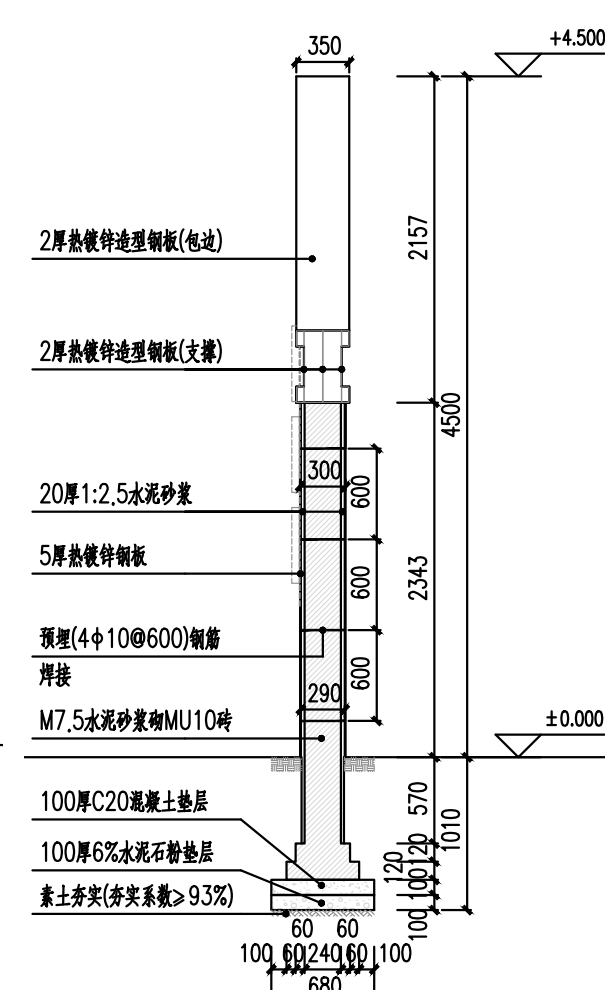


⑦2-2详图 1:50

注:

- 所有钢构件均热镀锌处理，涂氟碳合金防护底漆后涂覆氟碳面漆，颜色为橙色，灰色，黑色，白色(具体色板由业主与设计确定)
- 钢构件与钢构件之间满焊焊接。
- 方钢，钢管端头未密封的均采用 t=4mm 铁板满焊密封
- 所有连接板均由实际放样确定



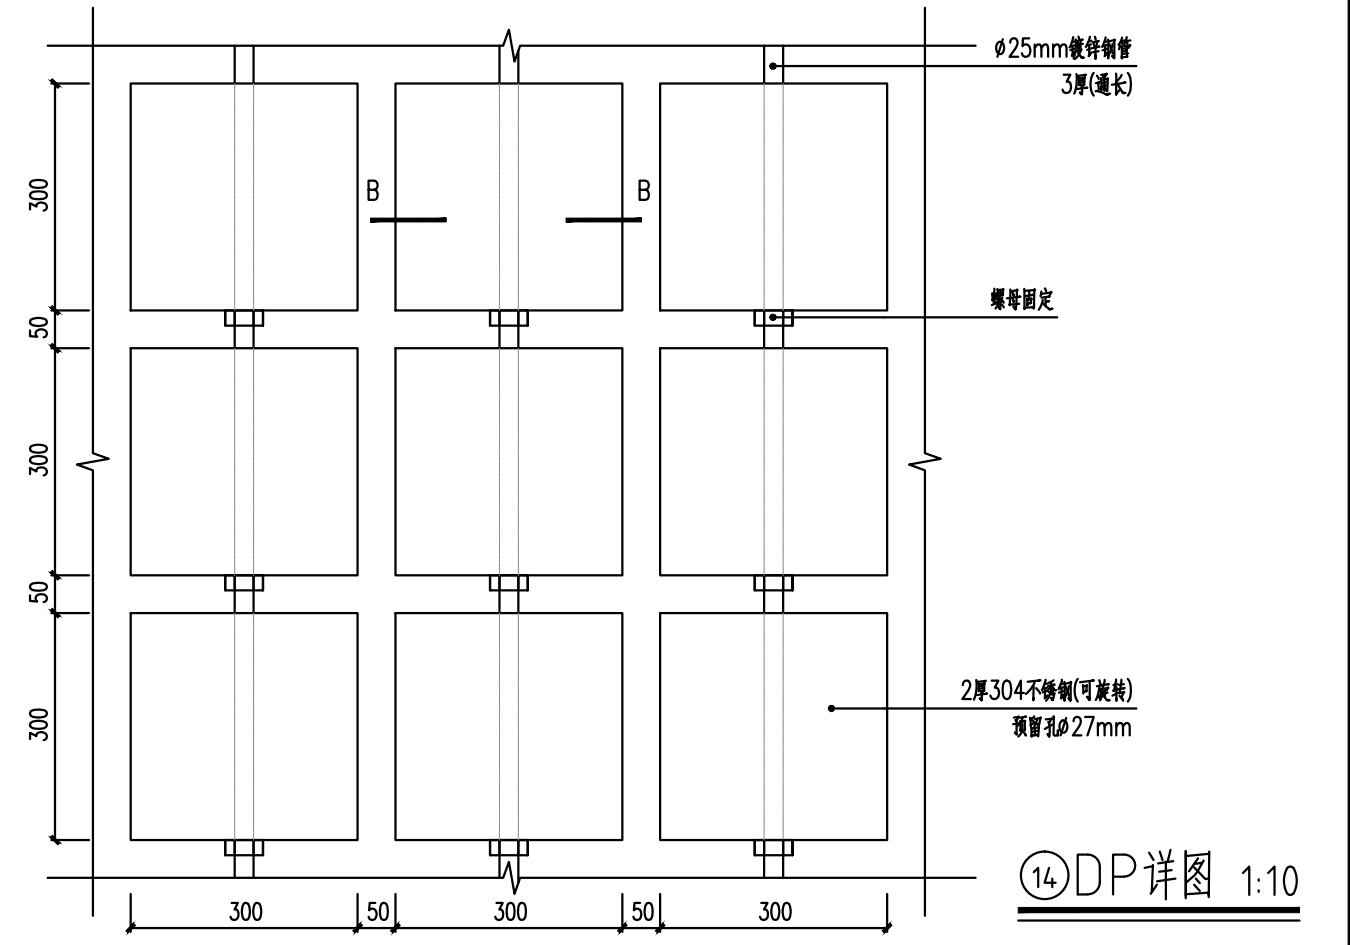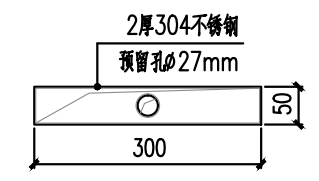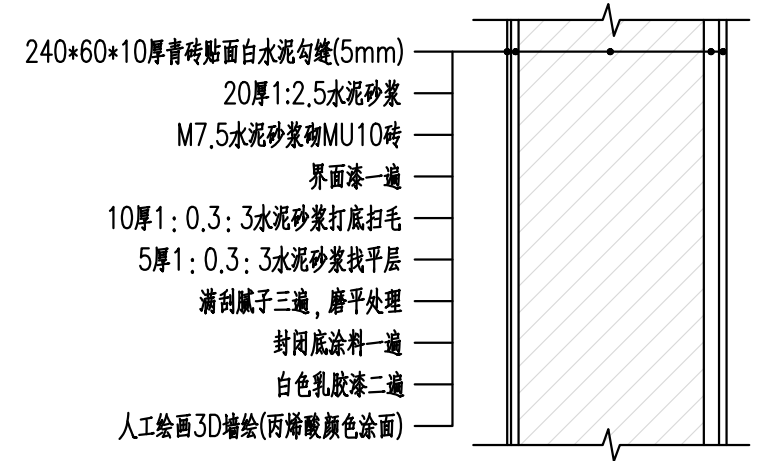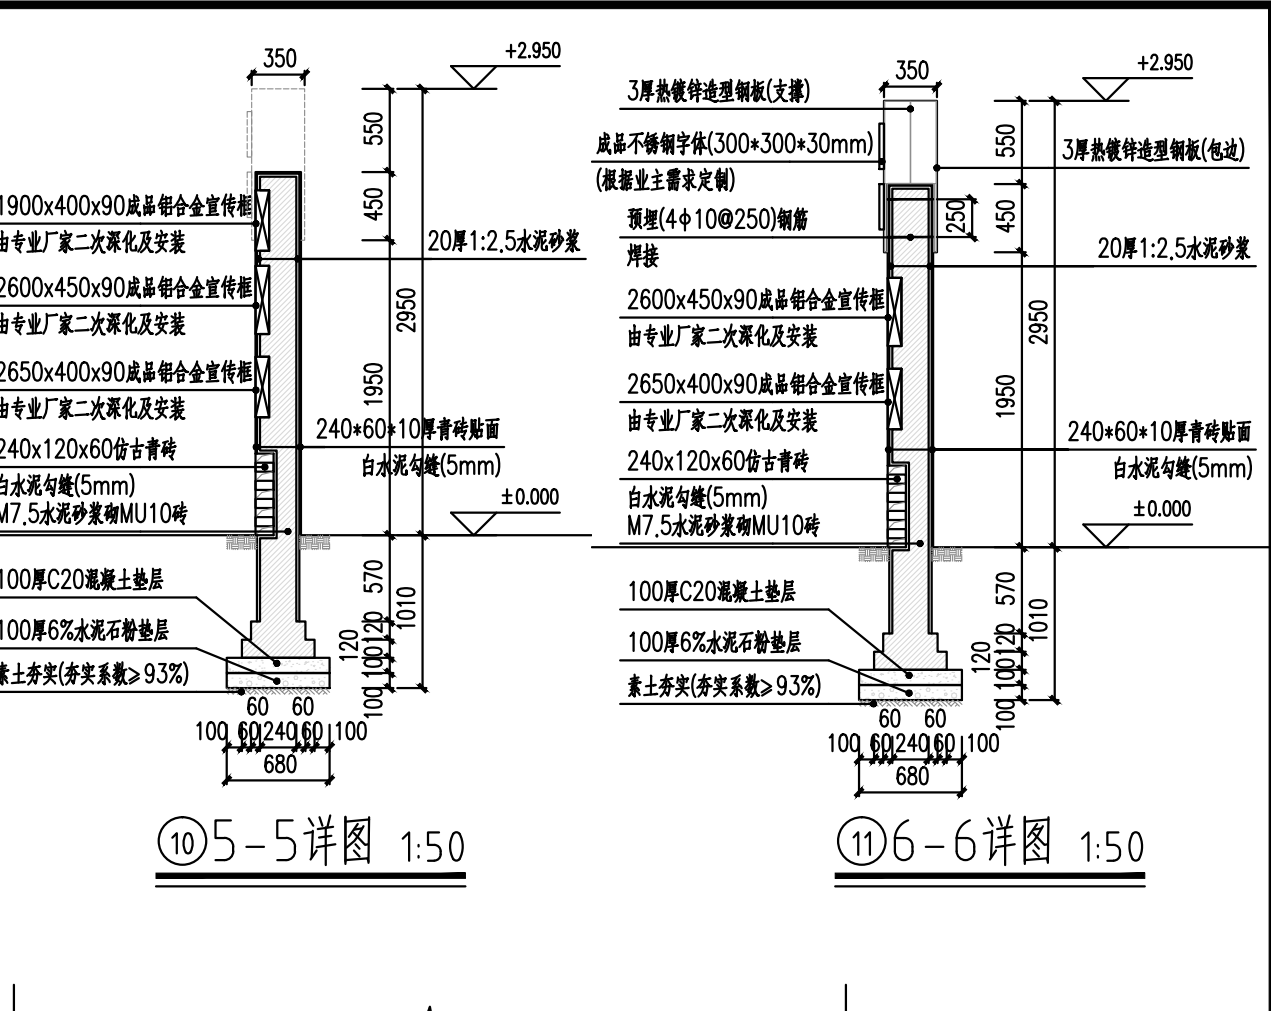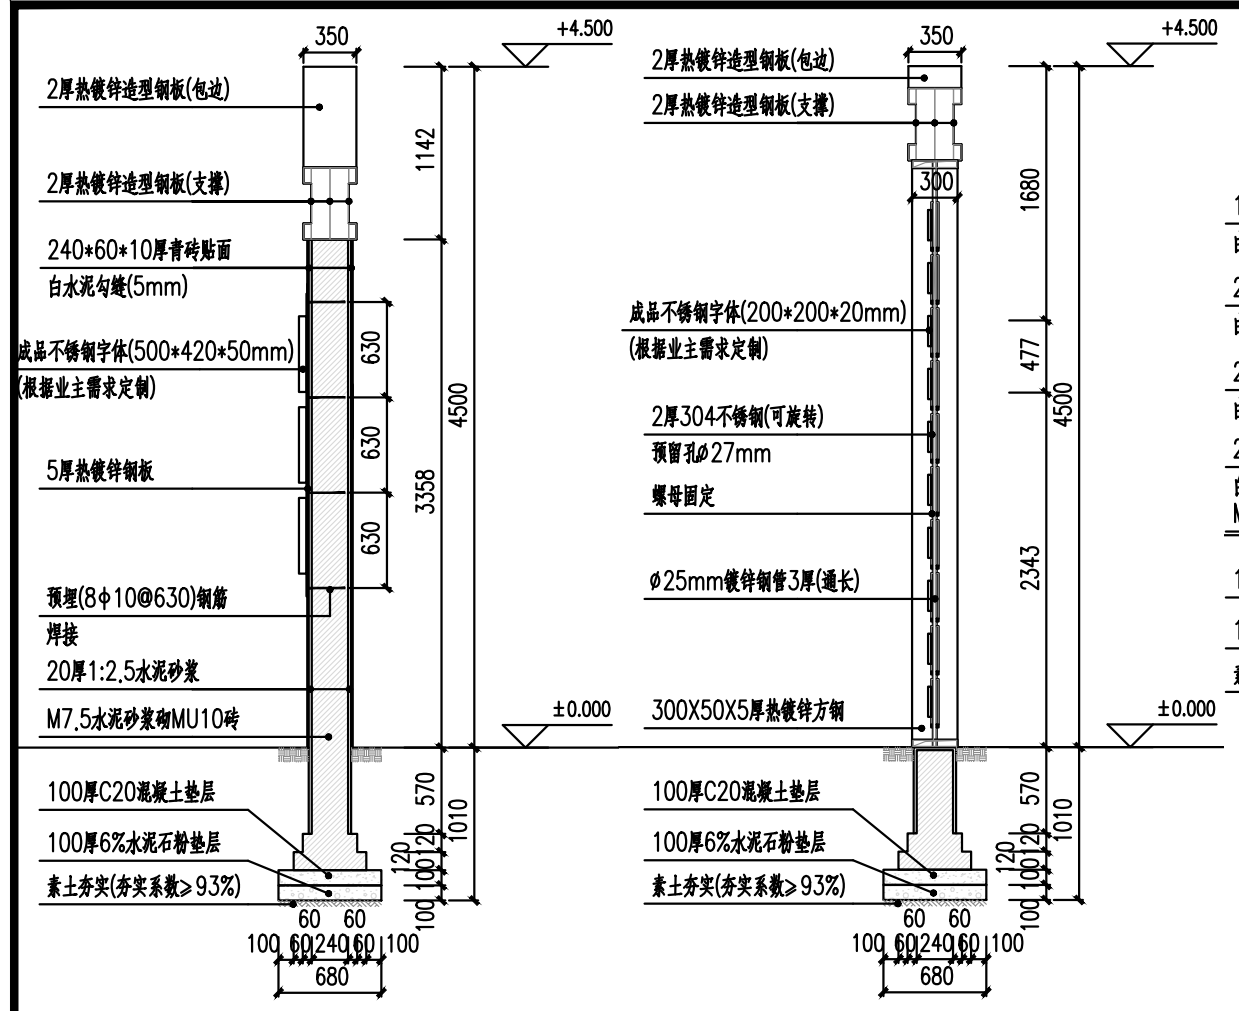

注:

- 所有钢构件均热镀锌处理, 涂氟碳合金防护底漆后涂覆氟碳面漆, 颜色为橙色, 灰色, 黑色, 白色(具体色板由业主与设计确定)
- 钢构件与钢构件之间满焊焊接.
- 方钢, 钢管端头未密封的均采用 t=4mm 铁板满焊密封
- 所有连接板均由实际放样确定

版权所有, 不得复制、套用。  
ALL RIGHTS RESERVED, DON'T COPIED, REPRODUCED.

**广东建筑艺术设计院有限公司**  
GUANGDONG ARCHITECTURAL ARTISTIC DESIGN INSTITUTE CO., LTD

■ 建筑行业 (建筑工程) 甲级 A24004516  
■ 城乡规划编制甲级 ■ 风景园林工程设计专项甲级  
■ 市政行业道路工程乙级 ■ 市政行业排水工程乙级  
■ 环境工程专项水污染防治工程乙级 ■ 公路行业 (公路) 乙级

地址: 广州市天河区黄埔大道中309号自编3-09A  
电话: (020) 38031603 传真: (020) 38031690

会签栏 COUNTER SIGNATURE			
建 筑 ARCHI.		电 气 ELEC.	
结 构 STRUCT.		暖 通 HVAC.	
给 排 水 PLUMBING			

签 章 区 STAMP AREA

版次 NO.	修改内容 DESCRIPTION	日期 DATE

建设单位 CLIENT  
广州市白云区住房和城乡建设局

项目名称 PROJECT  
钟落潭镇登塘村市级美丽乡村建设项目

子项目名称 SUB-PROJECT

图纸名称 TITLE  
特色景墙做法详图

制 图 DRAWING BY	胡燕宁	胡燕宁
设 计 DESIGNED BY	胡燕宁	胡燕宁
校 对 CHECKED BY	王镜钊	王镜钊
专业负责 SPECIALTY CHIEF	潘玉丽	潘玉丽
项目负责 PROJECT CHIEF	江海峰	江海峰
审 核 EXAMINED BY	潘玉丽	潘玉丽
审 定 APPROVED BY	李 坚	李 坚

图号 DRAWING NO. JQ1.01

业务号 JOB NO.

出图日期 DATE 2023.07

专 业 DISCIPLINE	园 林	设计阶段 STAGE	施工图
比 例 SCALE	图 示	规 格 SIZE	A3

条形码, 二维码 BARCODE, QR CODE

版权所有，不得复制、套用。  
ALL RIGHTS RESERVED,DON'T COPIED,REPRODUCED.

AAACI

广东建筑艺术设计院有限公司

GUANGDONG ARCHITECTURAL ARTISTIC DESIGN INSTITUTE CO.,LTD

■建筑行业（建筑工程）甲级 A244004516

■城乡规划编制甲级

■风景园林工程设计专项甲级

■市政行业道路工程乙级

■市政行业排水工程乙级

■环境工程专项水污染防治工程乙级

■公路行业(公路)乙级

地址:广州市天河区黄埔大道中309号自编3-09A  
电话: (020)38031603 传真: (020)38031690

会签栏 COUNTER SIGNATURE			
建 筑 ARCHI.		电 气 ELEC.	
结 构 STRUCT.		暖 通 HVAC.	
给排水 PLUMBING			

签章区 STAMP AREA		

版次 NO.	修改内容 DESCRIPTION	日期 DATE
-----------	---------------------	------------

建设单位 CLIENT
广州市白云区住房和城乡建设局

项目名称 PROJECT
钟落潭镇登塘村市级美丽乡村建设项目

子项目名称 SUB-PROJECT

图纸名称 TITLE
特色景墙做法详图

制 图 DRAWING BY	胡燕宁	胡燕宁
设 计 DESIGNED BY	胡燕宁	胡燕宁
校 对 CHECKED BY	王镜钊	王镜钊
专业负责 SPECIALTY CHIEF	潘玉丽	潘玉丽
项目负责 PROJECT CHIEF	江海峰	江海峰
审 核 EXAMINED BY	潘玉丽	潘玉丽
审 定 APPROVED BY	李 坚	李 坚

图号 DRAWING NO.	JQ1.01
----------------	--------

业务号 JOB NO.
-------------

出图日期 DATE	2023.07
-----------	---------

专 业 DISCIPLINE	园林	设计阶段 STAGE	施工图
比 例 SCALE	图示	规 格 SIZE	A3

条形码,二维码 BARCODE,QR CODE
-------------------------



⑮特色景墙意向图

- 注:
- 所有钢构件均热镀锌处理,涂氟碳合金防护底漆后涂覆氟碳面漆,颜色为橙色,灰色,黑色,白色(具体色板由业主与设计确定)
  - 钢构件与钢构件之间满焊焊接.
  - 方钢,钢管端头未密封的均采用 t=4mm 铁板满焊密封
  - 所有连接板均由实际放样确定










建筑 ARCHI.		电气 ELEC.	
结构 STRUCT.		暖通 HVAC.	
给排水 PLUMBING			

版次 NO.	修改内容 DESCRIPTION	日期 DATE

广州市白云区住房和城乡建设局

钟落潭镇登塘村市级美丽乡村建设项目

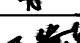
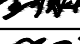
图纸名称 TITLE 宣传栏做法详图
-----------------------

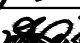制 图 DRAWING BY	胡燕宁	
设 计 DESIGNED BY	胡燕宁	
校 对 CHECKED BY	王镜钊	
专业负责 SPECIALTY CHIEF	潘玉丽	
项目负责 PROJECT CHIEF	江海峰	
审 核 EXAMINED BY	潘玉丽	
审 定 APPROVED BY	李 坚	

专 业 DISCIPLINE	园 林	设计阶段 STAGE	施工图
比 例 SCALE	图 示	规 格 SIZE	A3

注:

- 1.所有钢构件均热镀锌处理,涂氟碳合金防护底漆后涂覆氟碳面漆,颜色为木色(具体色板由业主与设计确定)
- 2.钢构件与钢构件之间满焊焊接。
- 3.方钢端头未密封的均采用  $t=4\text{mm}$  铁板满焊密封
- 4.所有连接板均由实际放样确定

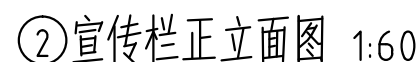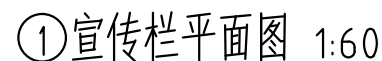

注:

- 1.所有钢构件均热镀锌处理,涂氟碳合金防护底漆后涂覆氟碳面漆,颜色为木色(具体色板由业主与设计确定)
- 2.钢构件与钢构件之间满焊焊接。
- 3.方钢端头未密封的均采用  $t=4\text{mm}$  铁板满焊密封
- 4.所有连接板均由实际放样确定

版权所有，不得复制、套用。  
ALL RIGHTS RESERVED,DON'T COPIED,REPRODUCED.

**广东建筑艺术设计院有限公司**  
GUANGDONG ARCHITECTURAL ARTISTIC DESIGN INSTITUTE CO.,LTD  
■ 建筑行业（建筑工程）甲级 A214004516  
■ 城乡规划编制甲级 ■ 风景园林工程设计专项甲级  
■ 市政行业道路工程乙级 ■ 市政行业排水工程乙级  
■ 环境工程专项水污染防治工程乙级 ■ 公路行业（公路）乙级  
地址：广州市天河区黄埔大道中309号自编3-09A  
电话：(020)38031603 传真：(020)38031690

会签栏 COUNTER SIGNATURE

建 筑 ARCHI.		电 气 ELEC.	
结 构 STRUCT.		暖 通 HVAC.	
给 排 水 PLUMBING			

签章区 STAMP AREA

--	--	--

版次 NO.	修改内容 DESCRIPTION	日期 DATE
-----------	---------------------	------------

建设单位 CLIENT

广州市白云区住房和城乡建设局

项目名称 PROJECT

钟落潭镇登塘村市级美丽乡村建设项目

子项目名称 SUB-PROJECT

图纸名称 TITLE

宣传栏做法详图

制 图 DRAWING BY	胡燕宁	
设 计 DESIGNED BY	胡燕宁	
校 对 CHECKED BY	王镜钊	
专业负责 SPECIALTY CHIEF	潘玉丽	
项目负责 PROJECT CHIEF	江海峰	
审 核 EXAMINED BY	潘玉丽	
审 定 APPROVED BY	李 坚	


图号 DRAWING NO. XC1.01

业务号 JOB NO.


出图日期 DATE 2023.07

专 业 DISCIPLINE	园 林	设计阶段 STAGE	施工 图
比 例 SCALE	图 示	规 格 SIZE	A3

条形码,二维码 BARCODE,QR CODE

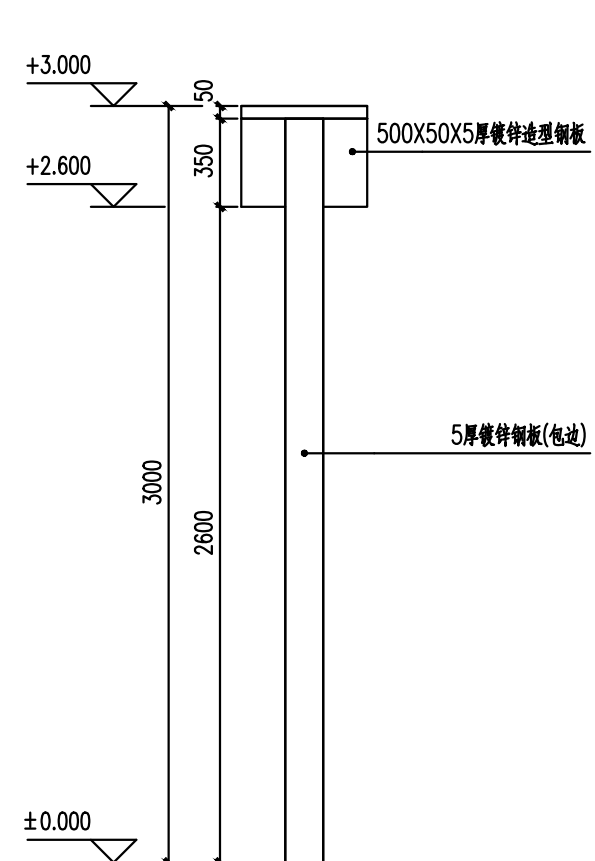


⑤宣传栏侧立面图 1:30

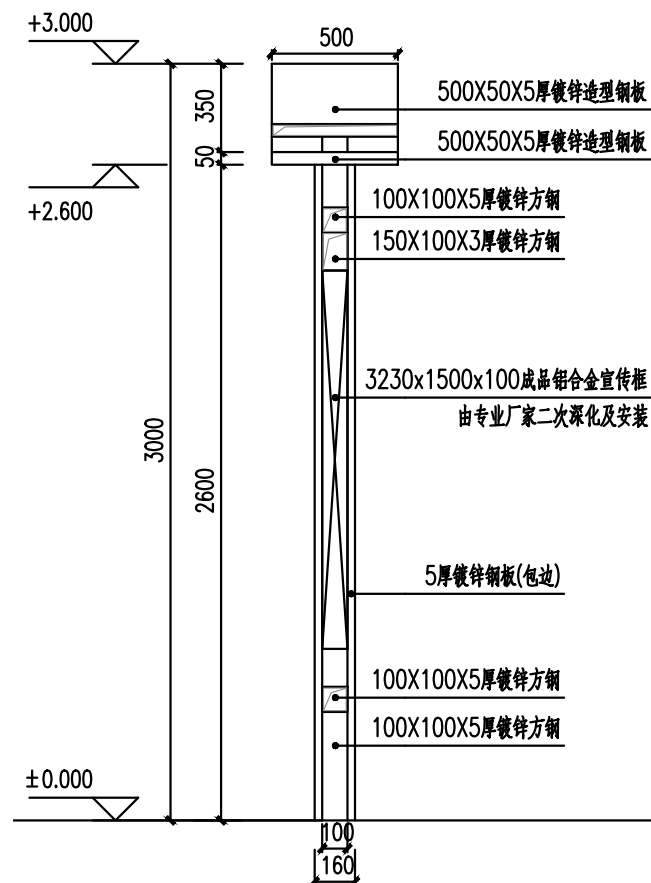


⑥2-2详图 1:30

说明:


- 本工程因无地质勘探报告,本工程采用基础为柱下独立基础,地质持力层为砂质黏性土层,地基承载力为120KPa.
- 基底标高定为-0.8,且必须进入持力层内0.3m,基础开挖后,如发现填土层或淤泥层,应进行地基处理,处理完后才可进入下一道工序.
- 基础混凝土强度等级为C25.
- 地基基础应会同甲方,设计,监理,质监,施工单位共同验收方可隐蔽
- 基础开挖应预留200~300mm采用人工挖底,基槽开挖后应对持力层细心验槽,防止被水浸泡以免降低承载力.
- 基坑土方开挖应严格按照设计要求进行,不得超挖,基坑周边堆载不得超过设计规定,土方开挖完成后应立即施工垫层,对基坑进行封封闭,防止水浸和暴露,并应及时进行地下结构施工.
- 基槽,坑,开挖到底后,应进行基槽,坑,检验,当发现地质条件与勘察报告和设计不一致或遇到异常情况时,应结合地质条件提出处理意见.
- 垫层采用C20混凝土,厚度为100mm.
- 基础保护层厚度为50mm,
- 基槽开挖后应做原位触探试验或者压板试验确定地基承载力经设计人员复核合格后才进行施工.
- 如与设计不符,请与设计院联系.

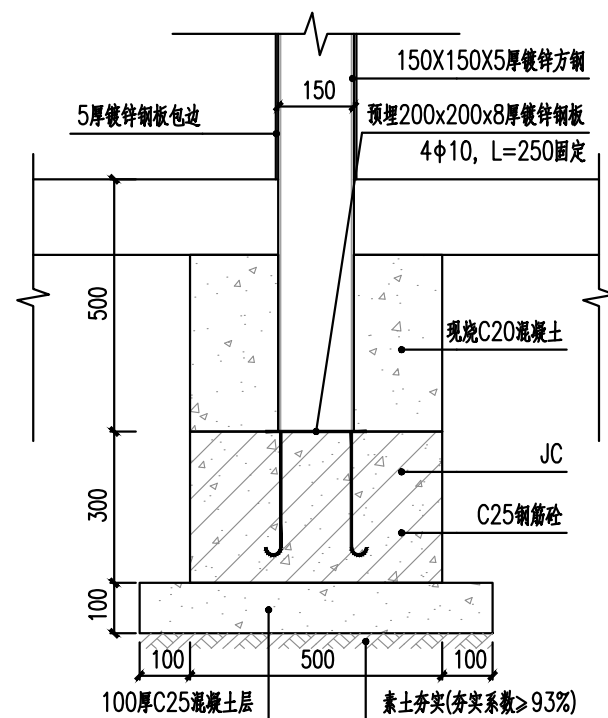


⑧4-4详图 1:15

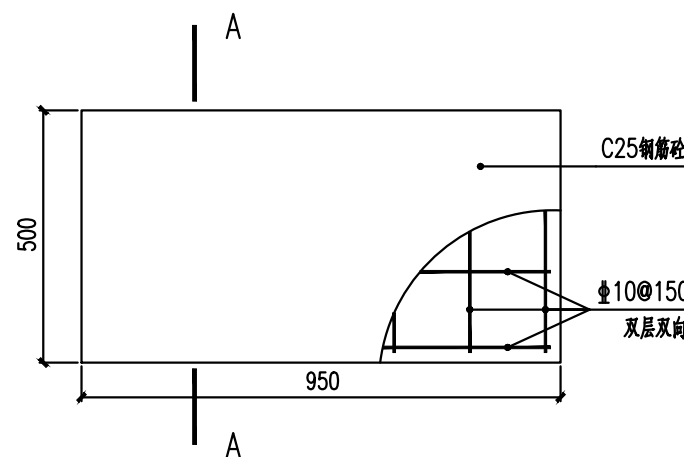

⑨JC详图 1:15

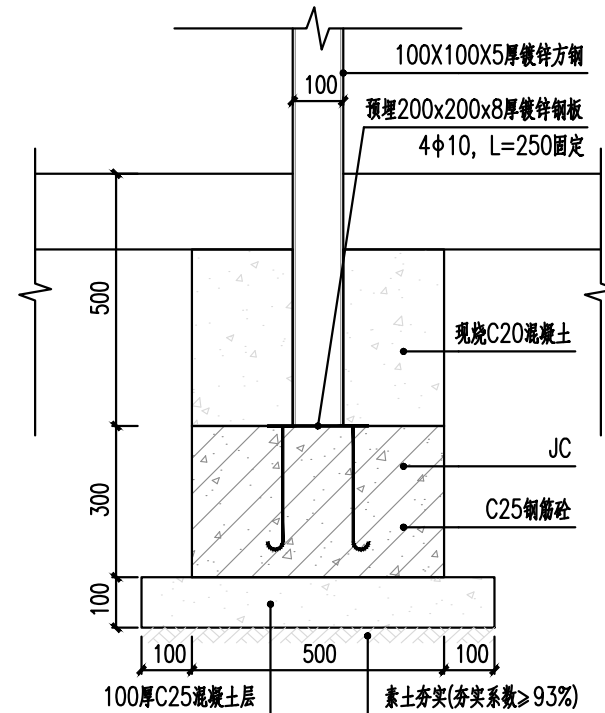

⑦3-3详图 1:15

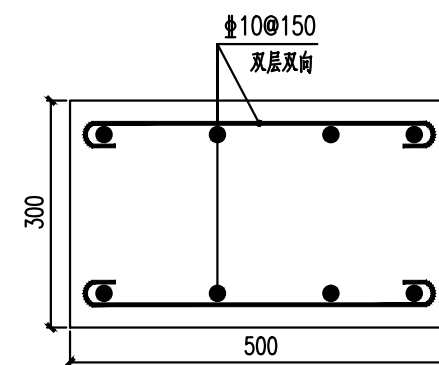

⑩A-A详图 1:10

注:

- 所有钢构件均热镀锌处理,涂氟碳合金防护底漆后涂覆氟碳面漆,颜色为木色(具体色板由业主与设计确定)
- 钢构件与钢构件之间满焊焊接.
- 方钢端头未密封的均采用 t=4mm 铁板满焊密封
- 所有连接板均由实际放样确定





⑪ 宣传栏意向图

- 注:
- 1,所有钢构件均热镀锌处理,涂氟碳合金防护底漆后涂覆氟碳面漆,颜色为木色(具体色板由业主与设计确定)
  - 2,钢构件与钢构件之间满焊焊接.
  - 3,方钢端头未密封的均采用 t=4mm 铁板满焊密封
  - 4,所有连接板均由实际放样确定

版权所有,不得复制、套用。  
ALL RIGHTS RESERVED,DON'T COPIED,REPRODUCED.

广东建筑艺术设计院有限公司

GUANGDONG ARCHITECTURAL ARTISTIC DESIGN INSTITUTE CO.,LTD

■ 建筑行业(建筑工程)甲级 A244004516

■ 城乡规划编制甲级

■ 风景园林工程设计专项甲级

■ 市政行业道路工程乙级

■ 市政行业排水工程乙级

■ 环境工程专项水污染防治工程乙级

■ 公路行业(公路)乙级

地址:广州市天河区黄埔大道中309号自编3-09A

电话:(020)38031603 传真:(020)38031690

会签栏 COUNTER SIGNATURE			
建 筑 ARCHI.		电 气 ELEC.	
结 构 STRUCT.		暖 通 HVAC.	
给排水 PLUMBING			

签章区 STAMP AREA		

版次 NO.	修改内容 DESCRIPTION	日期 DATE
-----------	---------------------	------------

建设单位 CLIENT
广州市白云区住房和城乡建设交通局

项目名称 PROJECT
钟落潭镇登塘村市级美丽乡村建设项目

子项目名称 SUB-PROJECT

图纸名称 TITLE
宣传栏做法详图

制 图 DRAWING BY	胡燕宁	
设 计 DESIGNED BY	胡燕宁	
校 对 CHECKED BY	王镜钊	
专业负责 SPECIALTY CHIEF	潘玉丽	
项目负责 PROJECT CHIEF	江海峰	
审 核 EXAMINED BY	潘玉丽	
审 定 APPROVED BY	李 坚	

图号 DRAWING NO. XC1.01
-----------------------

业务号 JOB NO.
-------------

出图日期 DATE 2023.07
-------------------

专 业 DISCIPLINE	园 林	设计阶段 STAGE	施工图
比 例 SCALE	图 示	规 格 SIZE	A3

条形码,二维码 BARCODE,QR CODE

版权所有，不得复制、套用。  
ALL RIGHTS RESERVED,DON'T COPIED,REPRODUCED.



**广东建筑艺术设计院有限公司**  
GUANGDONG ARCHITECTURAL ARTISTIC DESIGN INSTITUTE CO.,LTD  
■建筑行业(建筑工程)甲级 A24004516  
■城乡规划编制甲级 ■风景园林工程设计专项甲级  
■市政行业道路工程乙级 ■市政行业排水工程乙级  
■环境工程专项水污染防治工程乙级 ■公路行业(公路)乙级  
地址:广州市天河区黄埔大道中309号自编3-09A  
电话: (020)38031603 传真: (020)38031690

会签栏 COUNTER SIGNATURE

建 筑 ARCHI.		电 气 ELEC.	
结 构 STRUCT.		暖 通 HVAC.	
给排水 PLUMBING			

签章区 STAMP AREA

--	--	--

版次 NO.	修改内容 DESCRIPTION	日期 DATE
-----------	---------------------	------------

建设单位 CLIENT  
广州市白云区住房和城乡建设局

项目名称 PROJECT  
钟落潭镇登塘村市级美丽乡村建设项目

子项目名称 SUB-PROJECT

图纸名称 TITLE

儿童活动区详图

制 图 DRAWING BY	胡燕宁	
设 计 DESIGNED BY	胡燕宁	
校 对 CHECKED BY	王镜钊	
专业负责 SPECIALTY CHIEF	潘玉丽	
项目负责 PROJECT CHIEF	江海峰	
审 核 EXAMINED BY	潘玉丽	
审 定 APPROVED BY	李 坚	



图号 DRAWING NO. RT1.01

业务号 JOB NO.

出图日期 DATE 2023.07

专 业 DISCIPLINE	园 林	设计阶段 STAGE	施工图
比 例 SCALE	图 示	规 格 SIZE	A3

条形码,二维码 BARCODE,QR CODE

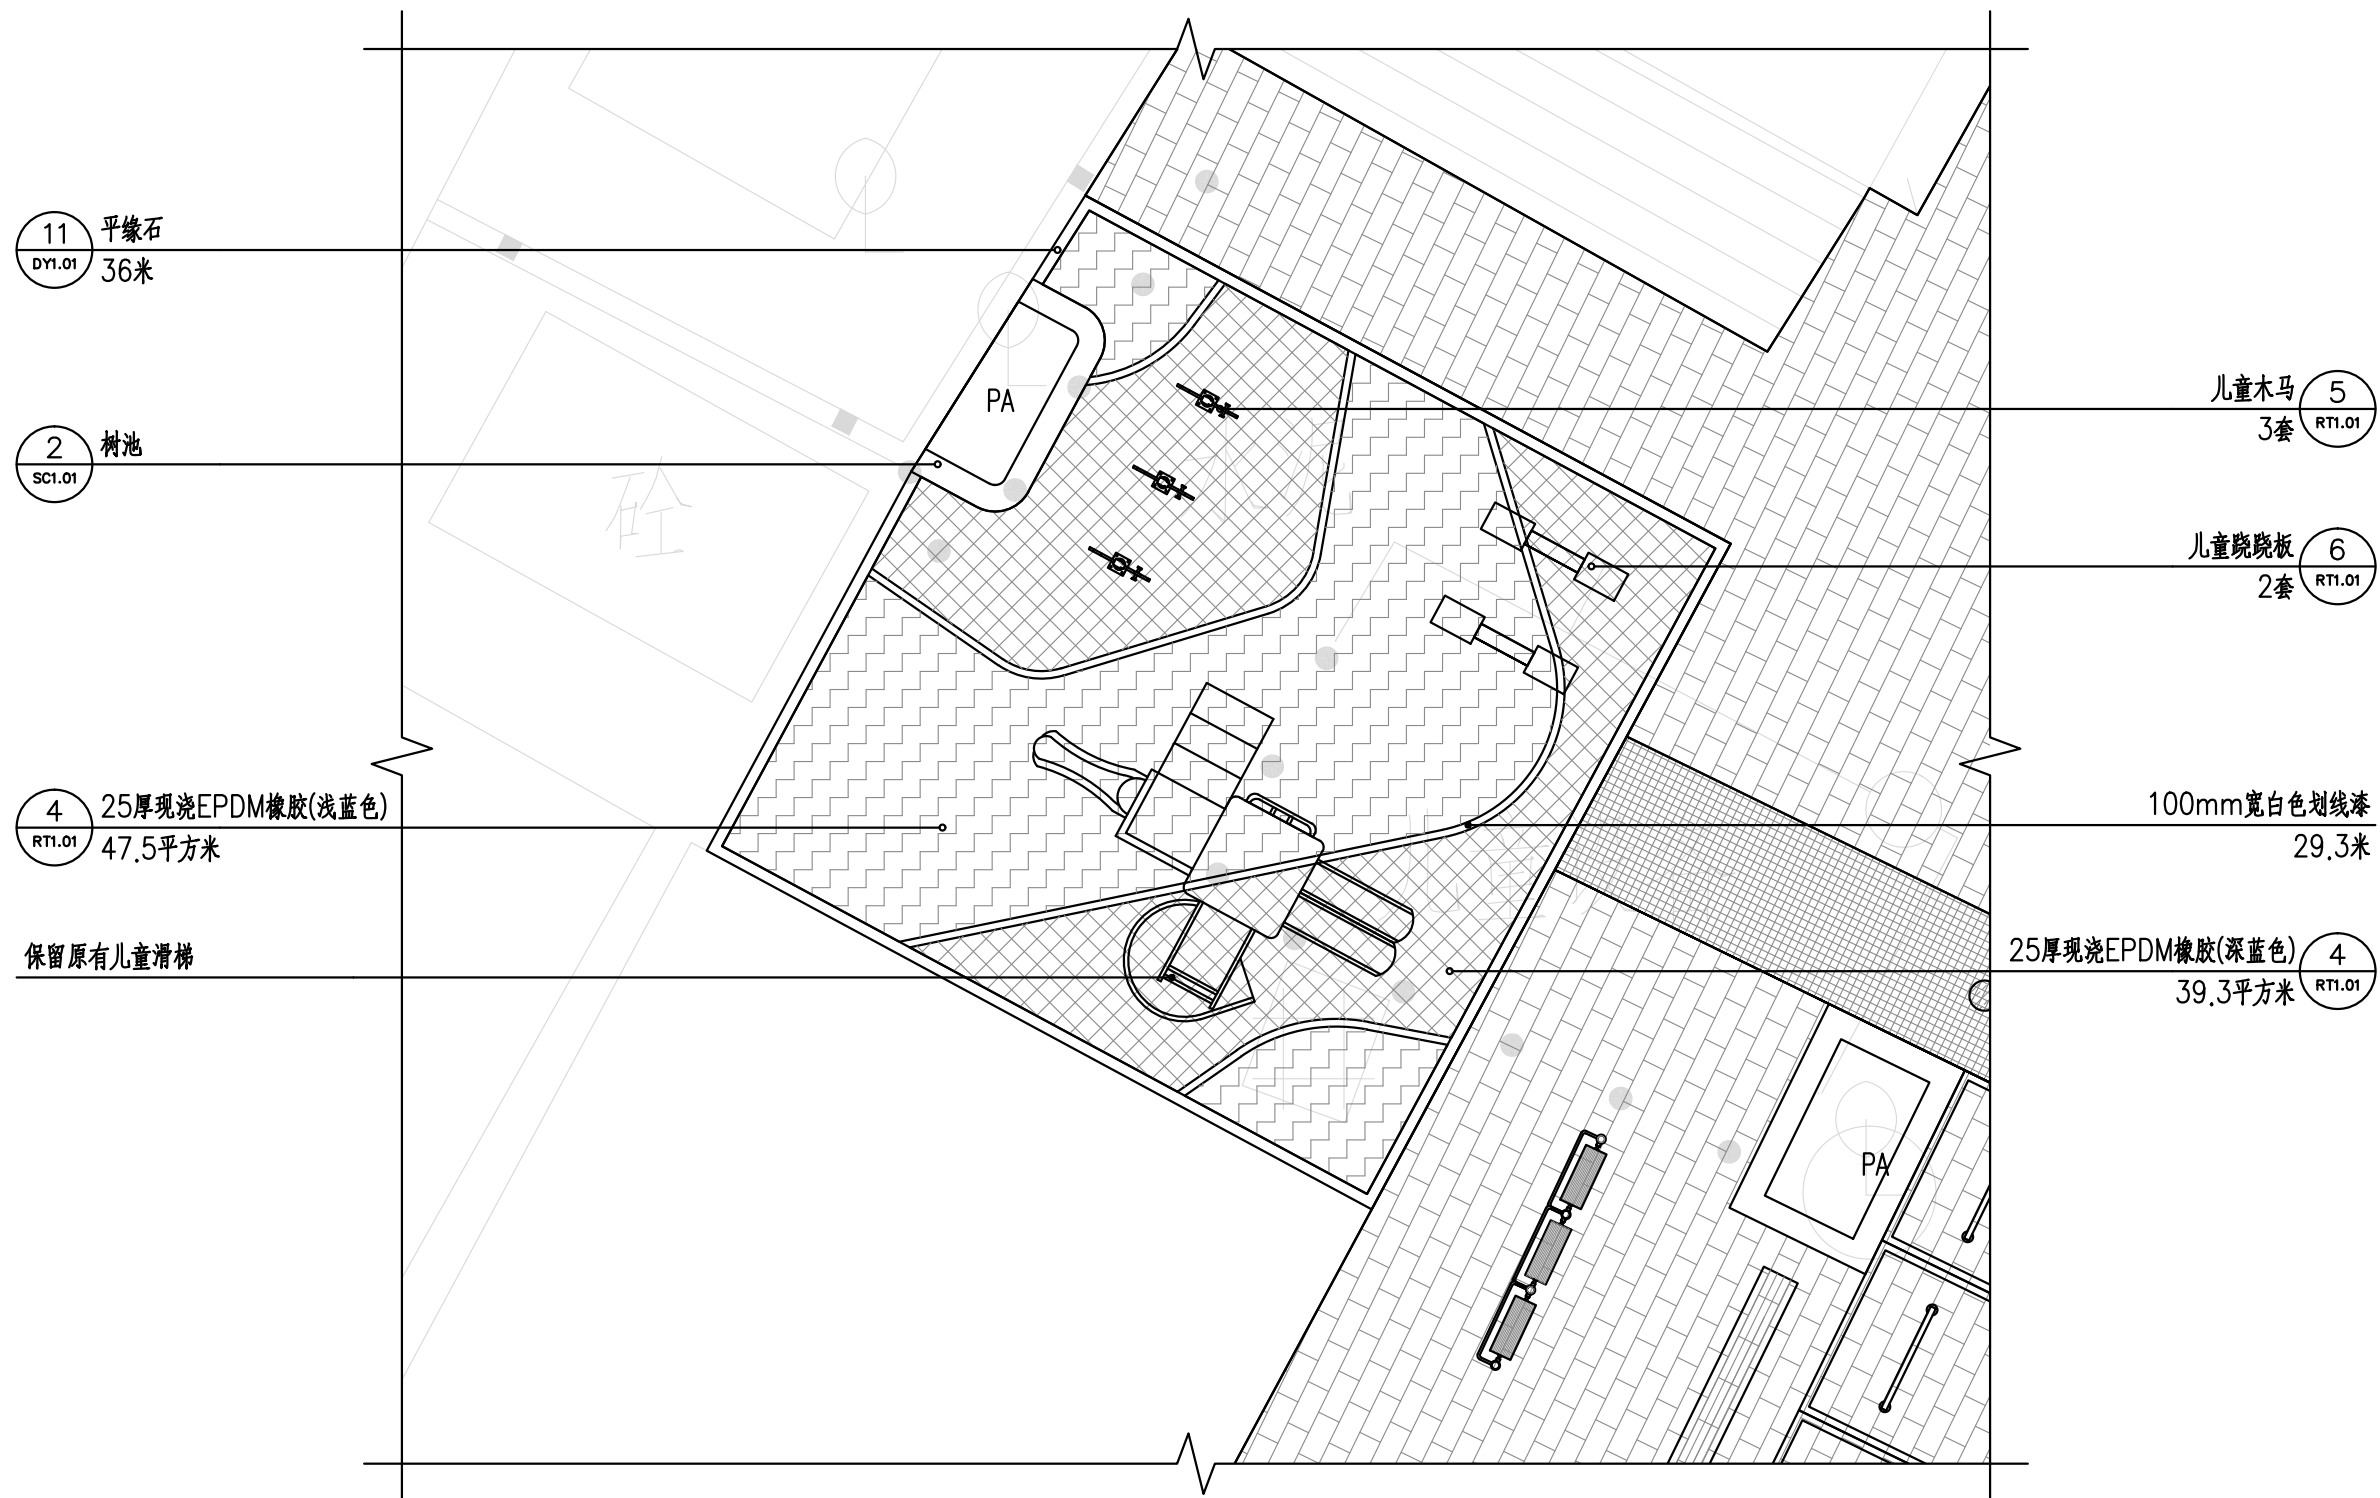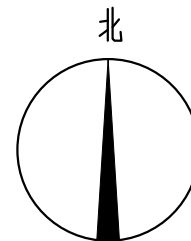

①儿童活动区索引平面图 1:100



版权所有，不得复制、套用。  
ALL RIGHTS RESERVED,DON'T COPIED,REPRODUCED.



广东建筑艺术设计院有限公司

GUANGDONG ARCHITECTURAL ARTISTIC DESIGN INSTITUTE CO.,LTD

■建筑行业(建筑工程)甲级 A244004516

■城乡规划编制甲级 ■风景园林工程设计专项甲级

■市政行业道路工程乙级 ■市政行业排水工程乙级

■环境工程专项水污染防治工程乙级 ■公路行业(公路)乙级

地址:广州市天河区黄埔大道中309号自编3-09A

电话:(020)38031603 传真:(020)38031690

会签栏 COUNTER SIGNATURE

建 筑 ARCHI.		电 气 ELEC.	
结 构 STRUCT.		暖 通 HVAC.	
给排水 PLUMBING			

签章区 STAMP AREA

版次 NO.	修改内容 DESCRIPTION	日期 DATE
-----------	---------------------	------------

建设单位 CLIENT

广州市白云区住房和城乡建设局

项目名称 PROJECT

钟落潭镇登塘村市级美丽乡村建设项目

子项目名称 SUB-PROJECT

图纸名称 TITLE

儿童活动区详图

制 图 DRAWING BY	胡燕宁	胡燕宁
设 计 DESIGNED BY	胡燕宁	胡燕宁
校 对 CHECKED BY	王镜钊	王镜钊
专业负责 SPECIALTY CHIEF	潘玉丽	潘玉丽
项目负责 PROJECT CHIEF	江海峰	江海峰
审 核 EXAMINED BY	潘玉丽	潘玉丽
审 定 APPROVED BY	李 坚	李 坚


图号 DRAWING NO. RT1.01

业务号 JOB NO.

出图日期 DATE 2023.07

专 业 DISCIPLINE	园 林	设计阶段 STAGE	施工图
比 例 SCALE	图 示	规 格 SIZE	A3

条形码,二维码 BARCODE,QR CODE

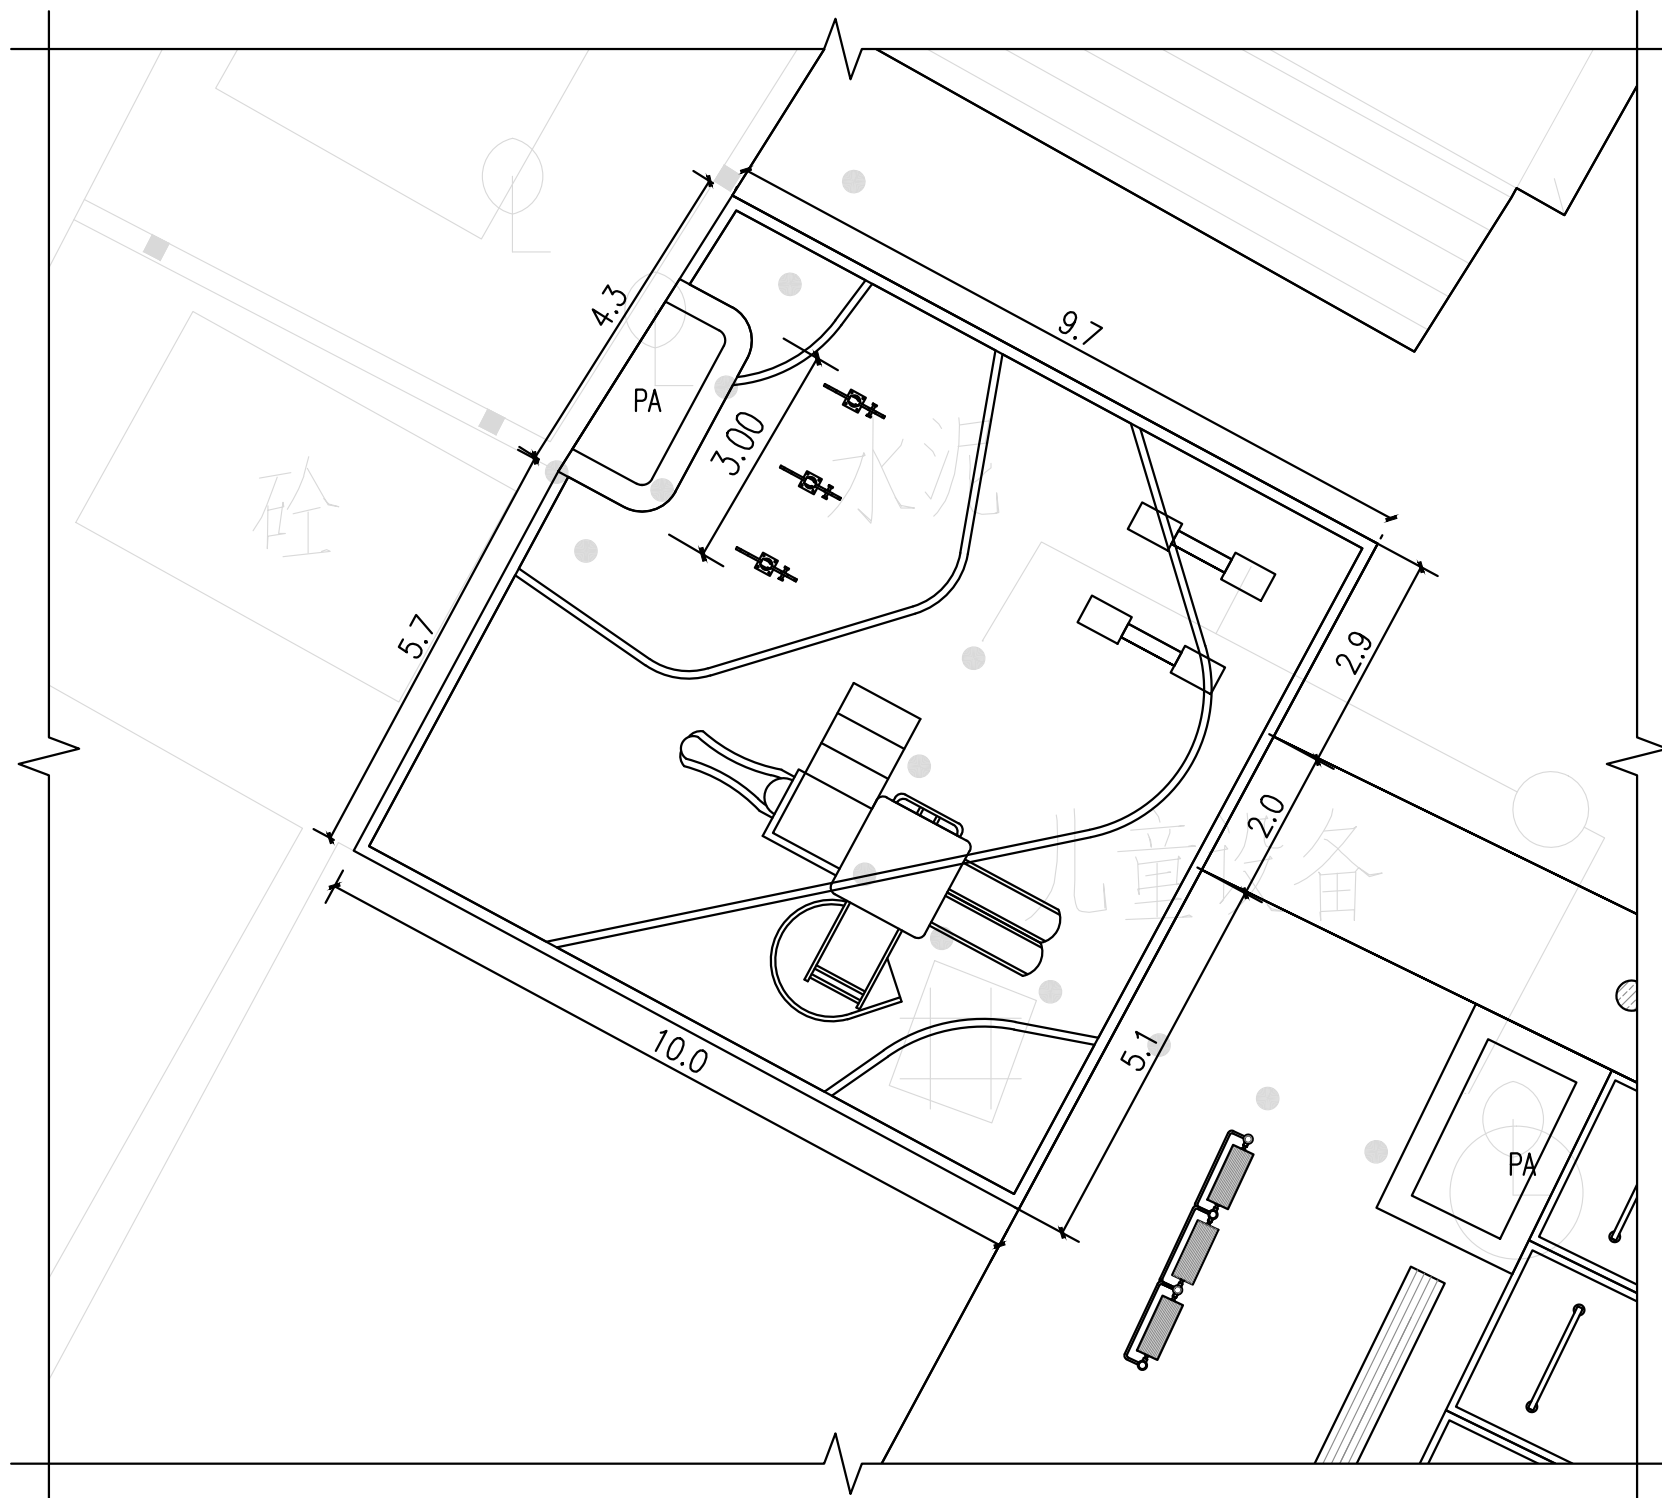

②儿童活动区尺寸平面图 1:100

版权所有，不得复制、套用。  
ALL RIGHTS RESERVED,DON'T COPIED,REPRODUCED.



广东建筑艺术设计院有限公司

GUANGDONG ARCHITECTURAL ARTISTIC DESIGN INSTITUTE CO.,LTD

■建筑行业（建筑工程）甲级 A244004516

■城乡规划编制甲级 ■风景园林工程设计专项甲级

■市政行业道路工程乙级 ■市政行业排水工程乙级

■环境工程专项水污染防治工程乙级 ■公路行业（公路）乙级

地址：广州市天河区黄埔大道中309号自编3-09A

电话：(020)38031603 传真：(020)38031690

会签栏 COUNTER SIGNATURE

建 筑 ARCHI.		电 气 ELEC.	
结 构 STRUCT.		暖 通 HVAC.	
给排水 PLUMBING			

签章区 STAMP AREA

版次 NO.	修改内容 DESCRIPTION	日期 DATE
-----------	---------------------	------------

建设单位 CLIENT

广州市白云区住房和城乡建设局

项目名称 PROJECT

钟落潭镇登塘村市级美丽乡村建设项目

子项目名称 SUB-PROJECT

图纸名称 TITLE

儿童活动区详图

制 图 DRAWING BY	胡燕宁	胡燕宁
设 计 DESIGNED BY	胡燕宁	胡燕宁
校 对 CHECKED BY	王镜钊	王镜钊
专业负责 SPECIALTY CHIEF	潘玉丽	潘玉丽
项目负责 PROJECT CHIEF	江海峰	江海峰
审 核 EXAMINED BY	潘玉丽	潘玉丽
审 定 APPROVED BY	李 坚	李 坚


图号 DRAWING NO. RT1.01

业务号 JOB NO.

出图日期 DATE 2023.07


专 业 DISCIPLINE	园 林	设计阶段 STAGE	施工图
比 例 SCALE	图 示	规 格 SIZE	A3

条形码,二维码 BARCODE,QR CODE

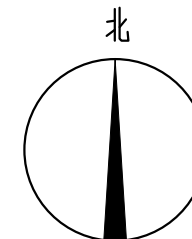

③儿童活动区网格放线平面图 1:100

注:尺寸采用米作单位

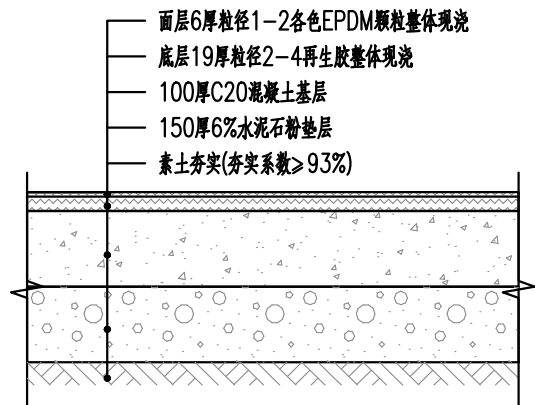

④EPDM 橡胶做法详图 1:10



⑤儿童木马意向图

注：  
尺寸;长1000mm,高500mm



⑥儿童跷跷板意向图

注：  
尺寸;长2500mm,高400mm

版权所有，不得复制、套用。  
ALL RIGHTS RESERVED,DON'T COPIED,REPRODUCED.

AAAC

广东建筑艺术设计院有限公司

GUANGDONG ARCHITECTURAL ARTISTIC DESIGN INSTITUTE CO.,LTD

■ 建筑行业（建筑工程）甲级 A244004516

■ 城乡规划编制甲级

■ 风景园林工程设计专项甲级

■ 市政行业道路工程乙级

■ 市政行业排水工程乙级

■ 环境工程专项水污染防治工程乙级

■ 公路行业(公路)乙级

地址:广州市天河区黄埔大道中309号自编3-09A

电话: (020)38031603 传真: (020)38031690

会签栏 COUNTER SIGNATURE			
建 筑 ARCHI.		电 气 ELEC.	
结 构 STRUCT.		暖 通 HVAC.	
给排水 PLUMBING			
签章区 STAMP AREA			
版次 NO.	修改内容 DESCRIPTION	日期 DATE	
建设单位 CLIENT 广州市白云区住房和城乡建设局			
项目名称 PROJECT 钟落潭镇登塘村市级美丽乡村建设项目			
子项目名称 SUB-PROJECT			
图纸名称 TITLE 儿童活动区详图			
制 图 DRAWING BY	胡燕宁	胡燕宁	
设 计 DESIGNED BY	胡燕宁	胡燕宁	
校 对 CHECKED BY	王镜钊	王镜钊	
专业负责 SPECIALTY CHIEF	潘玉丽	潘玉丽	
项目负责 PROJECT CHIEF	江海峰	江海峰	
审 核 EXAMINED BY	潘玉丽	潘玉丽	
审 定 APPROVED BY	李 坚	李 坚	
图号 DRAWING NO. RT1.01			
业务号 JOB NO.			
出图日期 DATE 2023.07			
专 业 DISCIPLINE	园 林	设计阶段 STAGE	施工图
比 例 SCALE	图 示	规 格 SIZE	A3
条形码,二维码 BARCODE,QR CODE			

版权所有，不得复制、套用。  
ALL RIGHTS RESERVED, DON'T COPIED, REPRODUCED.

**广东建筑艺术设计院有限公司**  
GUANGDONG ARCHITECTURAL ARTISTIC DESIGN INSTITUTE CO., LTD.  
■ 建筑行业(建筑工程)甲级 A214004516  
■ 城乡规划编制甲级 ■ 风景园林工程设计专项甲级  
■ 市政行业道路工程乙级 ■ 市政行业排水工程乙级  
■ 环境工程专项水污染防治工程乙级 ■ 公路行业(公路)乙级  
地址: 广州市天河区黄埔大道中309号自编3-09A  
电话: (020) 38031603 传真: (020) 38031690

会签栏 COUNTER SIGNATURE

建 筑 ARCHI.		电 气 ELEC.	
结 构 STRUCT.		暖 通 HVAC.	
给 排 水 PLUMBING			

签章区 STAMP AREA

--	--	--

版次 NO.	修改内容 DESCRIPTION	日期 DATE
-----------	---------------------	------------



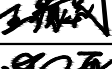
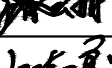



建设单位 CLIENT  
广州市白云区住房和城乡建设局

项目名称 PROJECT  
钟落潭镇登塘村市级美丽乡村建设项目

子项目名称 SUB-PROJECT

图纸名称 TITLE

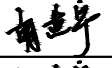指示牌做法详图

制 图 DRAWING BY	胡燕宁	
设 计 DESIGNED BY	胡燕宁	
校 对 CHECKED BY	王镜钊	
专业负责 SPECIALTY CHIEF	潘玉丽	
项目负责 PROJECT CHIEF	江海峰	
审 核 EXAMINED BY	潘玉丽	
审 定 APPROVED BY	李 坚	


图号 DRAWING NO. ZS1.01

业务号 JOB NO.


出图日期 DATE 2023.07

专 业 DISCIPLINE	园 林	设计阶段 STAGE	施工图
比 例 SCALE	图 示	规 格 SIZE	A3

条形码、二维码 BARCODE, QR CODE

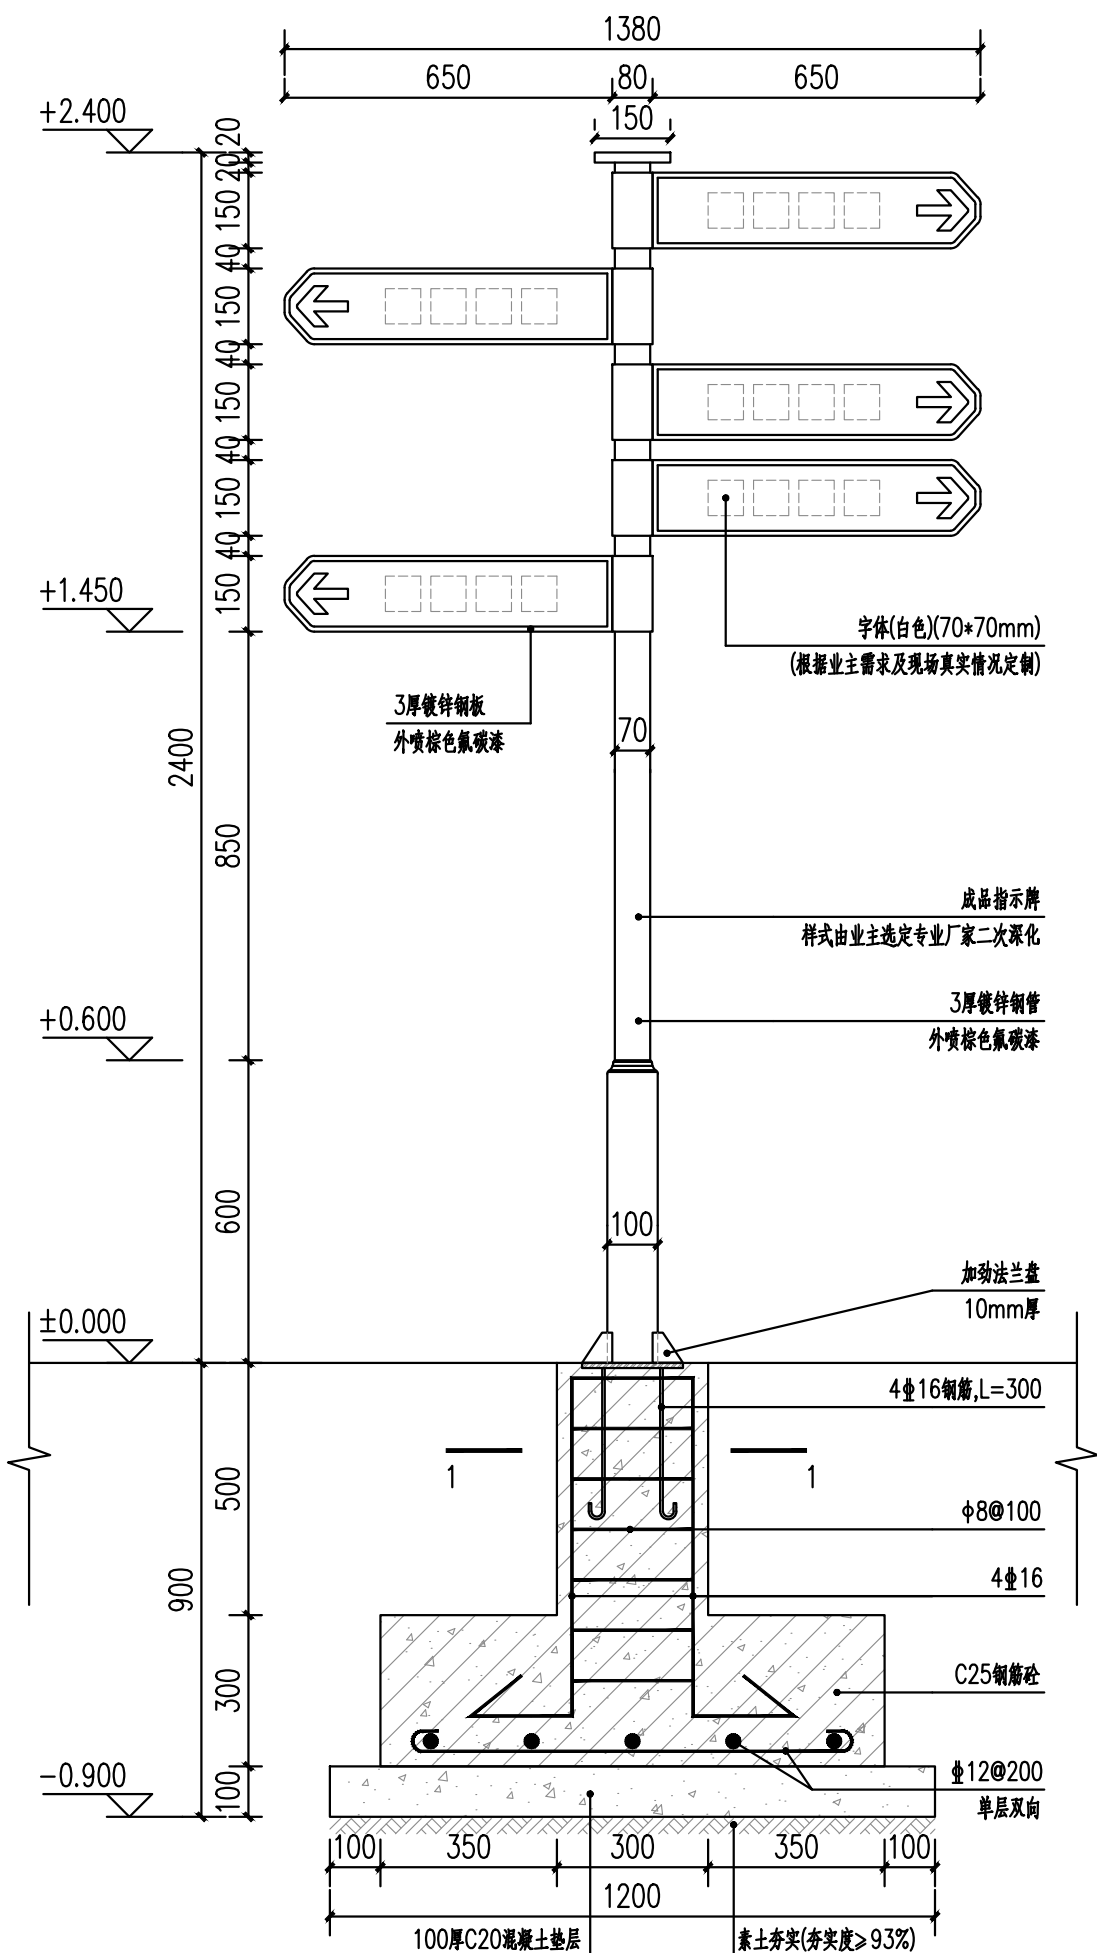

①指示牌做法详图 1:15

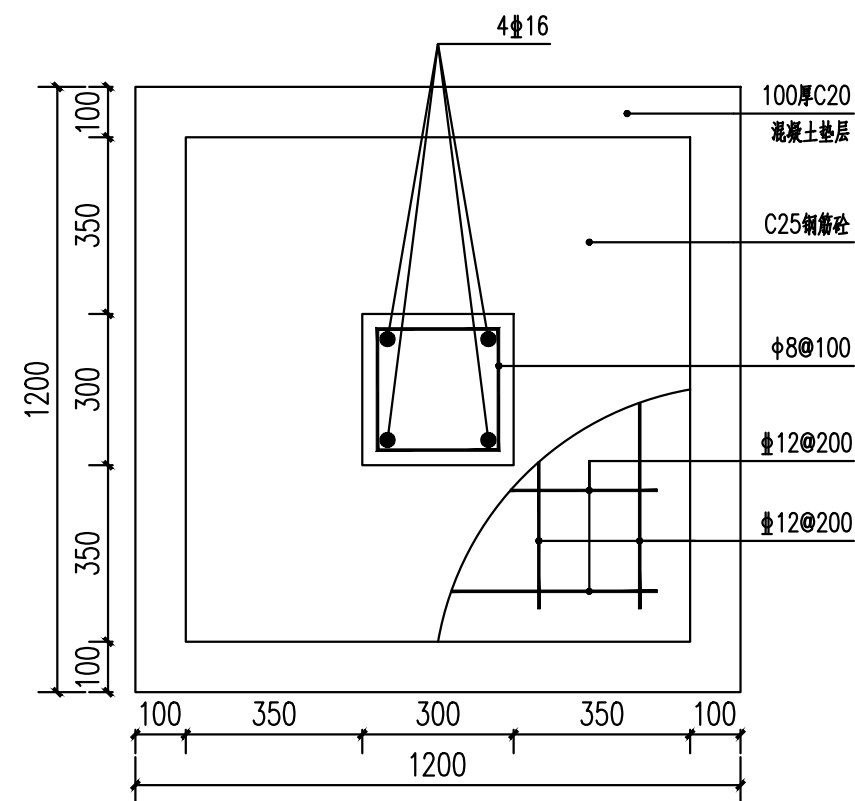

②1-1详图 1:15

说明:

- 本工程因无地质堪探报告,本工程采用基础为柱下独立基础,地质持力层为砂质黏性土层,地基承载力为120KPa.
- 基底标高定为-0.8,且必须进入持力层内0.3m,基础开挖后,如发现填土层或淤泥层,应进行地基处理,处理完后才可进入下一道工序.
- 基础混凝土强度等级为C25.
- 地基基础应会同甲方,设计,监理,质监,施工单位共同验收方可隐蔽.
- 基础开挖应预留200~300mm采用人工挖底,基槽开挖后应对持力层细心验槽,防止被水浸泡以免降低承载力.
- 基坑土方开挖应严格按照设计要求进行,不得超挖,基坑周边堆载不得超过设计规定,土方开挖完成后应立即施工垫层,对基坑进行封闭,防止水浸和暴露,并及时进行地下结构施工.
- 基槽,坑,开挖到底后,应进行基槽,坑,检验,当发现地质条件与勘察报告和设计不一致或遇到异常情况时,应结合地质条件提出处理意见.
- 垫层采用C20混凝土,厚度为100mm.
- 基础保护层厚度为50mm.
- 基槽开挖后应做原位触探试验或者压板试验确定地基承载力经设计人员复核合格后才进行施工.
- 如与设计不符,请与设计院联系.



③指示牌意向图



版权所有，不得复制、套用。  
ALL RIGHTS RESERVED,DON'T COPIED,REPRODUCED.

广东建筑艺术设计院有限公司

GUANGDONG ARCHITECTURAL ARTISTIC DESIGN INSTITUTE CO.,LTD

■ 建筑行业（建筑工程）甲级 A244004516

■ 城乡规划编制甲级

■ 风景园林工程设计专项甲级

■ 市政行业道路工程乙级

■ 市政行业排水工程乙级

■ 环境工程专项水污染防治工程乙级

■ 公路行业（公路）乙级

地址：广州市天河区黄埔大道中309号自编3-09A  
电话：(020)38031603 传真：(020)38031690

会签栏 COUNTER SIGNATURE			
建 筑 ARCHI.		电 气 ELEC.	
结 构 STRUCT.		暖 通 HVAC.	
给排水 PLUMBING			

签章区 STAMP AREA



版次 NO.	修改内容 DESCRIPTION	日期 DATE

建设单位 CLIENT  
广州市白云区住房和城乡建设局

项目名称 PROJECT  
钟落潭镇登塘村市级美丽乡村建设项目

子项目名称 SUB-PROJECT

图纸名称 TITLE  
羽毛球场做法详图

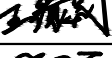制 图 DRAWING BY	胡燕宁	
设 计 DESIGNED BY	胡燕宁	
校 对 CHECKED BY	王镜钊	
专业负责 SPECIALTY CHIEF	潘玉丽	
项目负责 PROJECT CHIEF	江海峰	
审 核 EXAMINED BY	潘玉丽	
审 定 APPROVED BY	李 坚	


图号 DRAWING NO. YM1.01

业务号 JOB NO.


出图日期 DATE 2023.07

专 业 DISCIPLINE	园 林	设计阶段 STAGE	施工图
比 例 SCALE	图 示	规 格 SIZE	A3

条形码,二维码 BARCODE,QR CODE

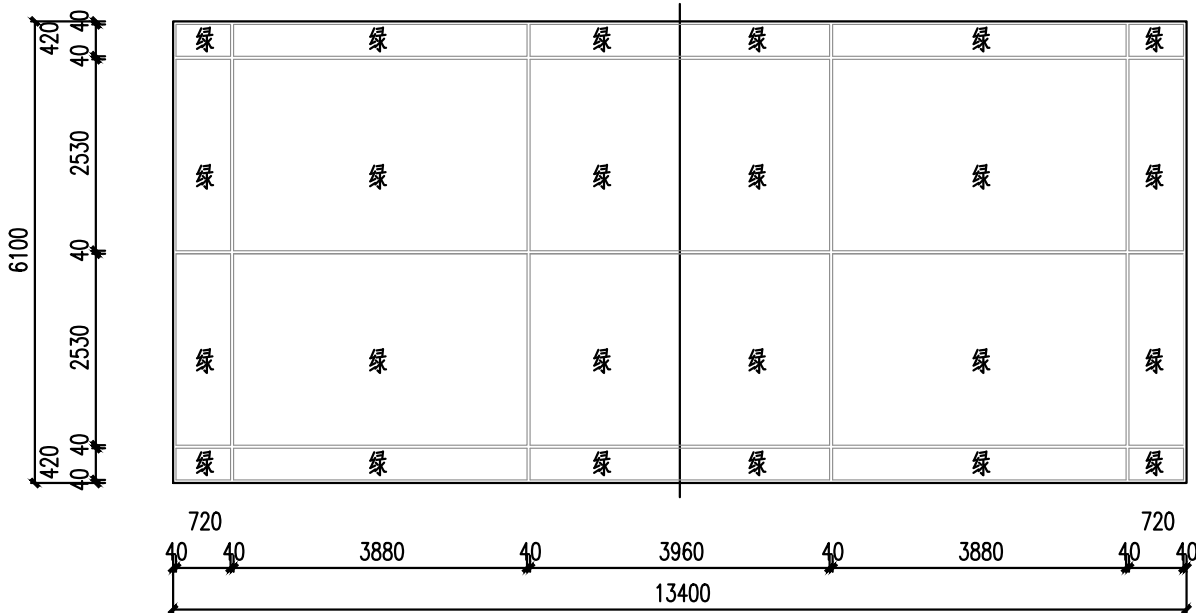

①羽毛球场地平面图 1:100

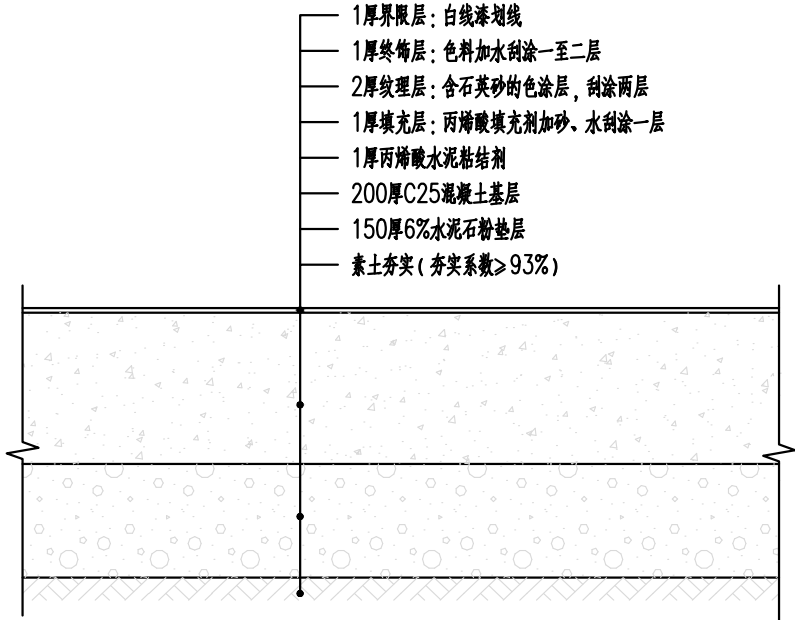

②羽毛球场做法详图 1:10