
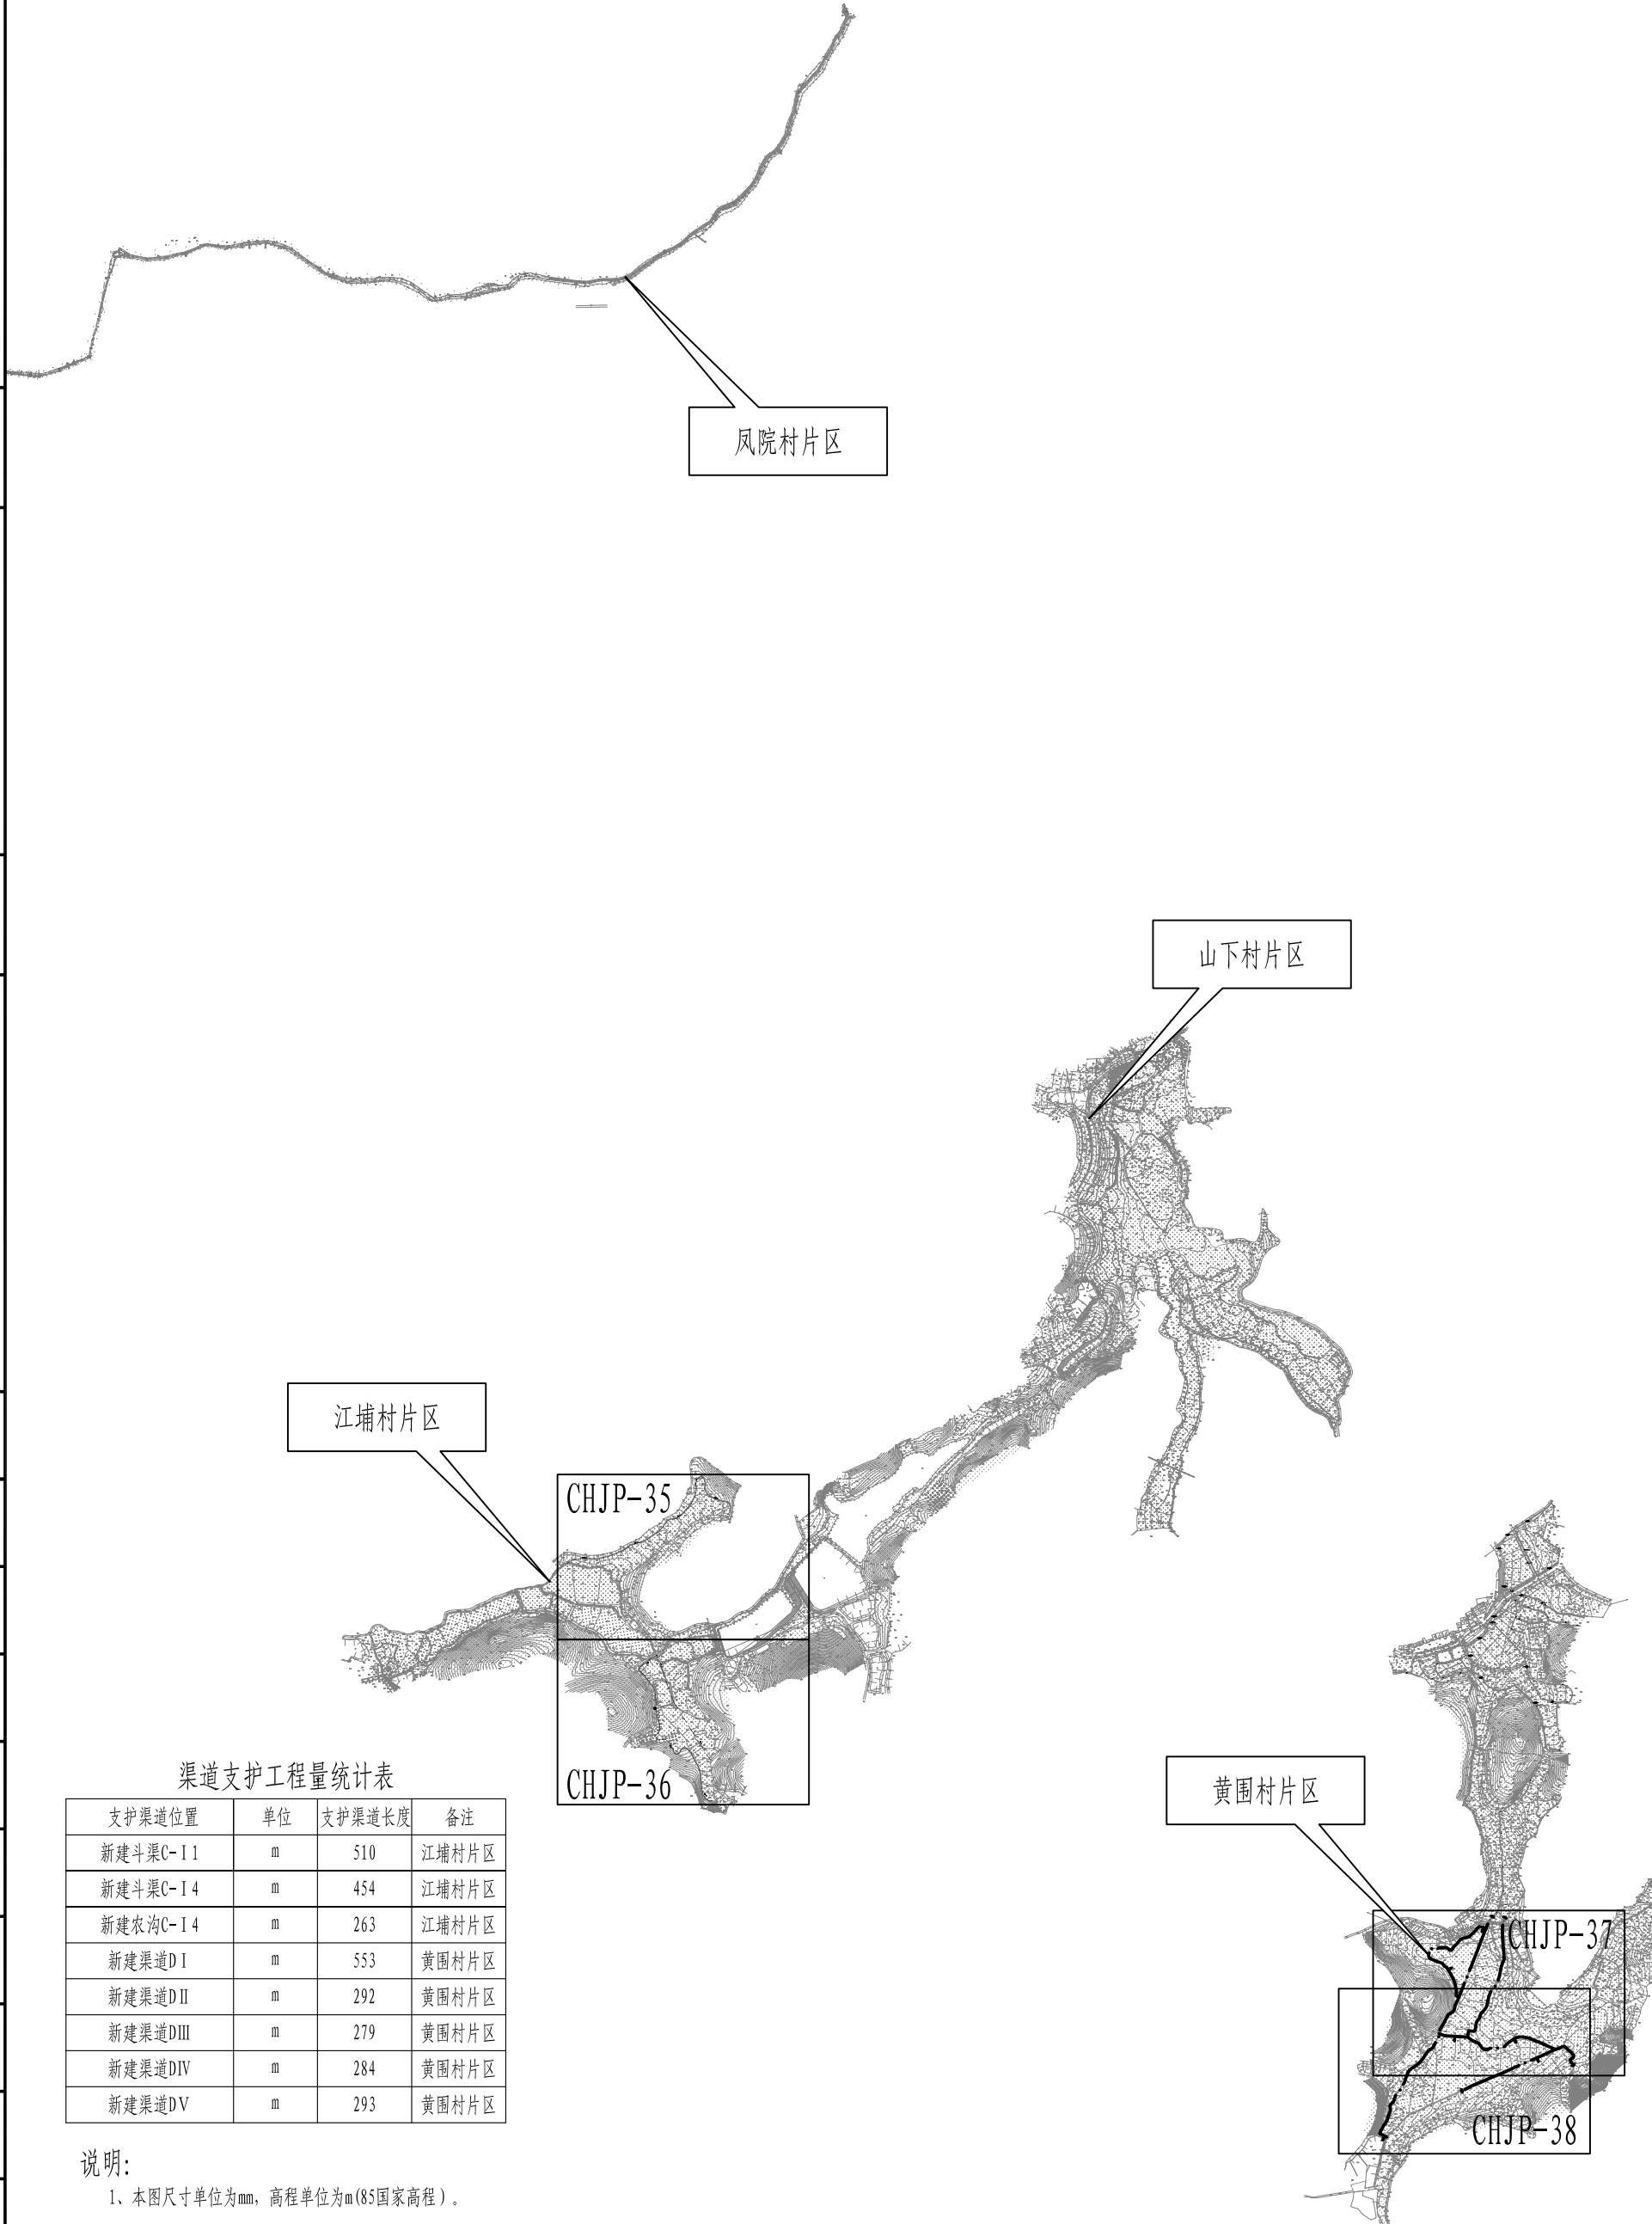


广州市从化区江埔街农田水利设施建设工程
渠道开挖支护总平面布置图

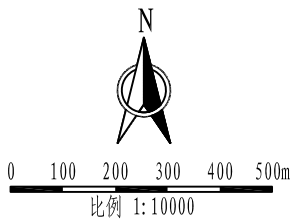

渠道支护工程量统计表

支护渠道位置	单位	支护渠道长度	备注
新建斗渠C-I 1	m	510	江埔村片区
新建斗渠C-I 4	m	454	江埔村片区
新建农沟C-I 4	m	263	江埔村片区
新建渠道D I	m	553	黄围村片区
新建渠道D II	m	292	黄围村片区
新建渠道D III	m	279	黄围村片区
新建渠道D IV	m	284	黄围村片区
新建渠道D V	m	293	黄围村片区

说明:

1、本图尺寸单位为mm，高程单位为m(85国家高程)。

地址:贵州省
贵安新区综合
保税区电商科
创园 B栋6楼
610-54号

西桥设计

西桥设计有限公司
资质证书编号: A452008995-2/2
公路行业(公路)专业丙级
水利行业丙级
建筑行业乙级
市政行业乙级

项目名称
PROJECT

广州市从化区江埔街农田水利设施建设工程

项目编码
SHP

XQSJ-2023.08

图名
PIC TITLE

渠道开挖支护总平面布置图

校 对 CHECKED	设计 DESIGNED
陈永秋	陈永秋
项目负责 PROJECT MANAGER	专业负责 SPECIALIST RESPONSIBLE
陈永秋	陈永秋
审 定 APPROVED	审 核 CHECKED
陈永秋	陈永秋
图 别 PIC TYPE	版 次 VER.
水工	A
日 期 DATE	图 号 PIC NO.
2023.08	CHJP-34





说明:

1、图中尺寸单位为mm,高程为m (85高程)。

地址:贵州省 贵安新区综合 保税区电商科 创园 B栋6楼 610-54号		西桥设计有限公司 资质证书编号: A452008995-2/2 公路行业(公路)专业丙级 水利行业丙级 建筑行业乙级 市政行业乙级	
项目名称 PROJECT	广州市从化区江埔街农田水利设施建设工程	图名 PIC TITLE	江埔村渠道开挖支护平面图(2/2)
项目编码 SIMP	XQSJ-2023.08	校 对 CHECKED	成 秋
		项目负责 PROJECT MANAGER	成 秋
		设计 DESIGNED	陈美羽
		专业负责 SPECIALIST RESPONSIBLE	陈美羽
		审 定 APPROVED	陈美羽
		图 别 PIC TYPE	水工
		版 次 VER.	A
		日 期 DATE	2023.08
		图 号 PIC NO.	CHJP-36

广州市从化区江埔街农田水利设施建设工程
工程永久占地总平面布置图

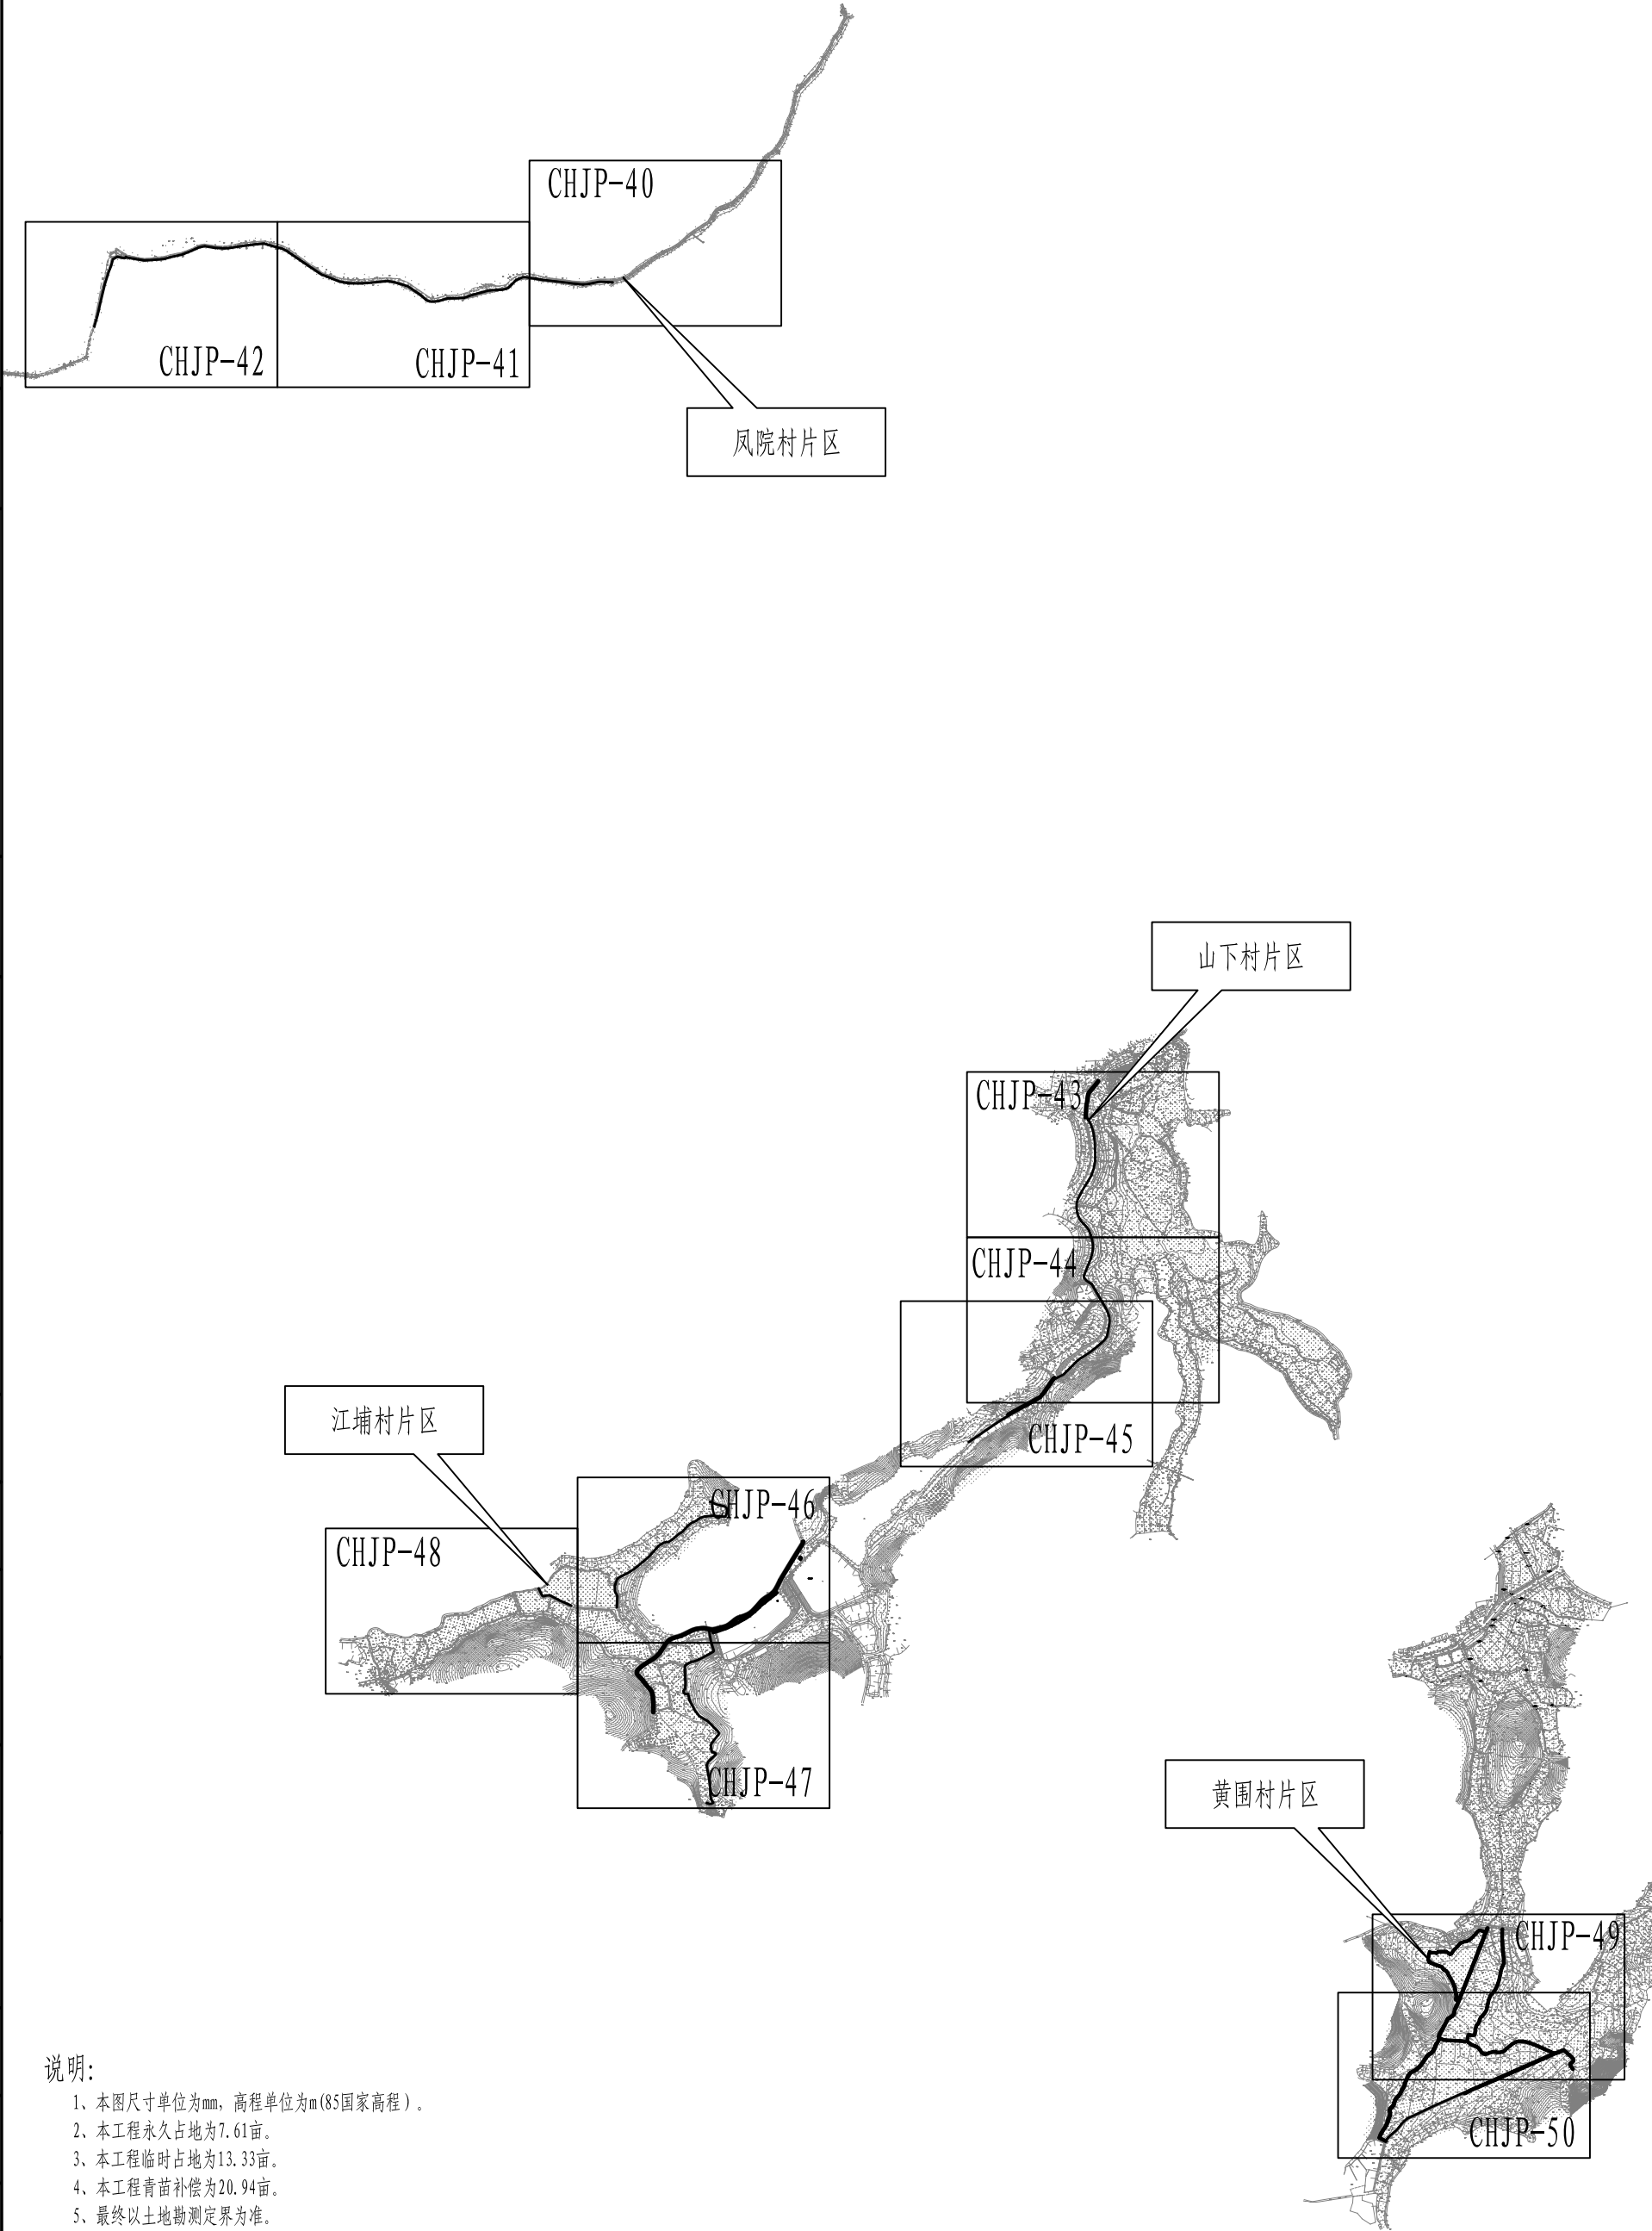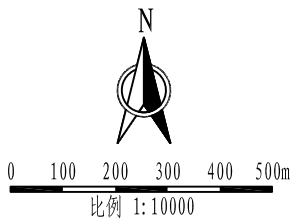

说明:

- 1、本图尺寸单位为mm，高程单位为m(85国家高程)。
- 2、本工程永久占地为7.61亩。
- 3、本工程临时占地为13.33亩。
- 4、本工程青苗补偿为20.94亩。
- 5、最终以土地勘测定界为准。

地址:贵州省
贵安新区综合
保税区内电商科
创园 B栋6楼
610-54号





西桥设计有限公司
资质证书编号: A462008995-2/2
公路行业(公路)专业丙级
水利行业丙级
建筑行业乙级
市政行业乙级

项目名称 PROJECT	广州市从化区江埔街农田水利设施建设工程
项目编码 ITEM NO.	XQSJ-2023.08

图名 FIG. TITLE	工程永久占地总平面布置图
------------------	--------------


校对 CHECKED	设计 DESIGNED	项目负责 PROJECT MANAGER	专业负责 SPECIALIST RESPONSIBLE	审核 CHECKED	图别 FIG. TYPE	水工	日期 DATE	图号 FIG. NO.
成秋	陈美羽	成秋	陈美羽	徐佳	水利	A	2023.08	CHJP-19

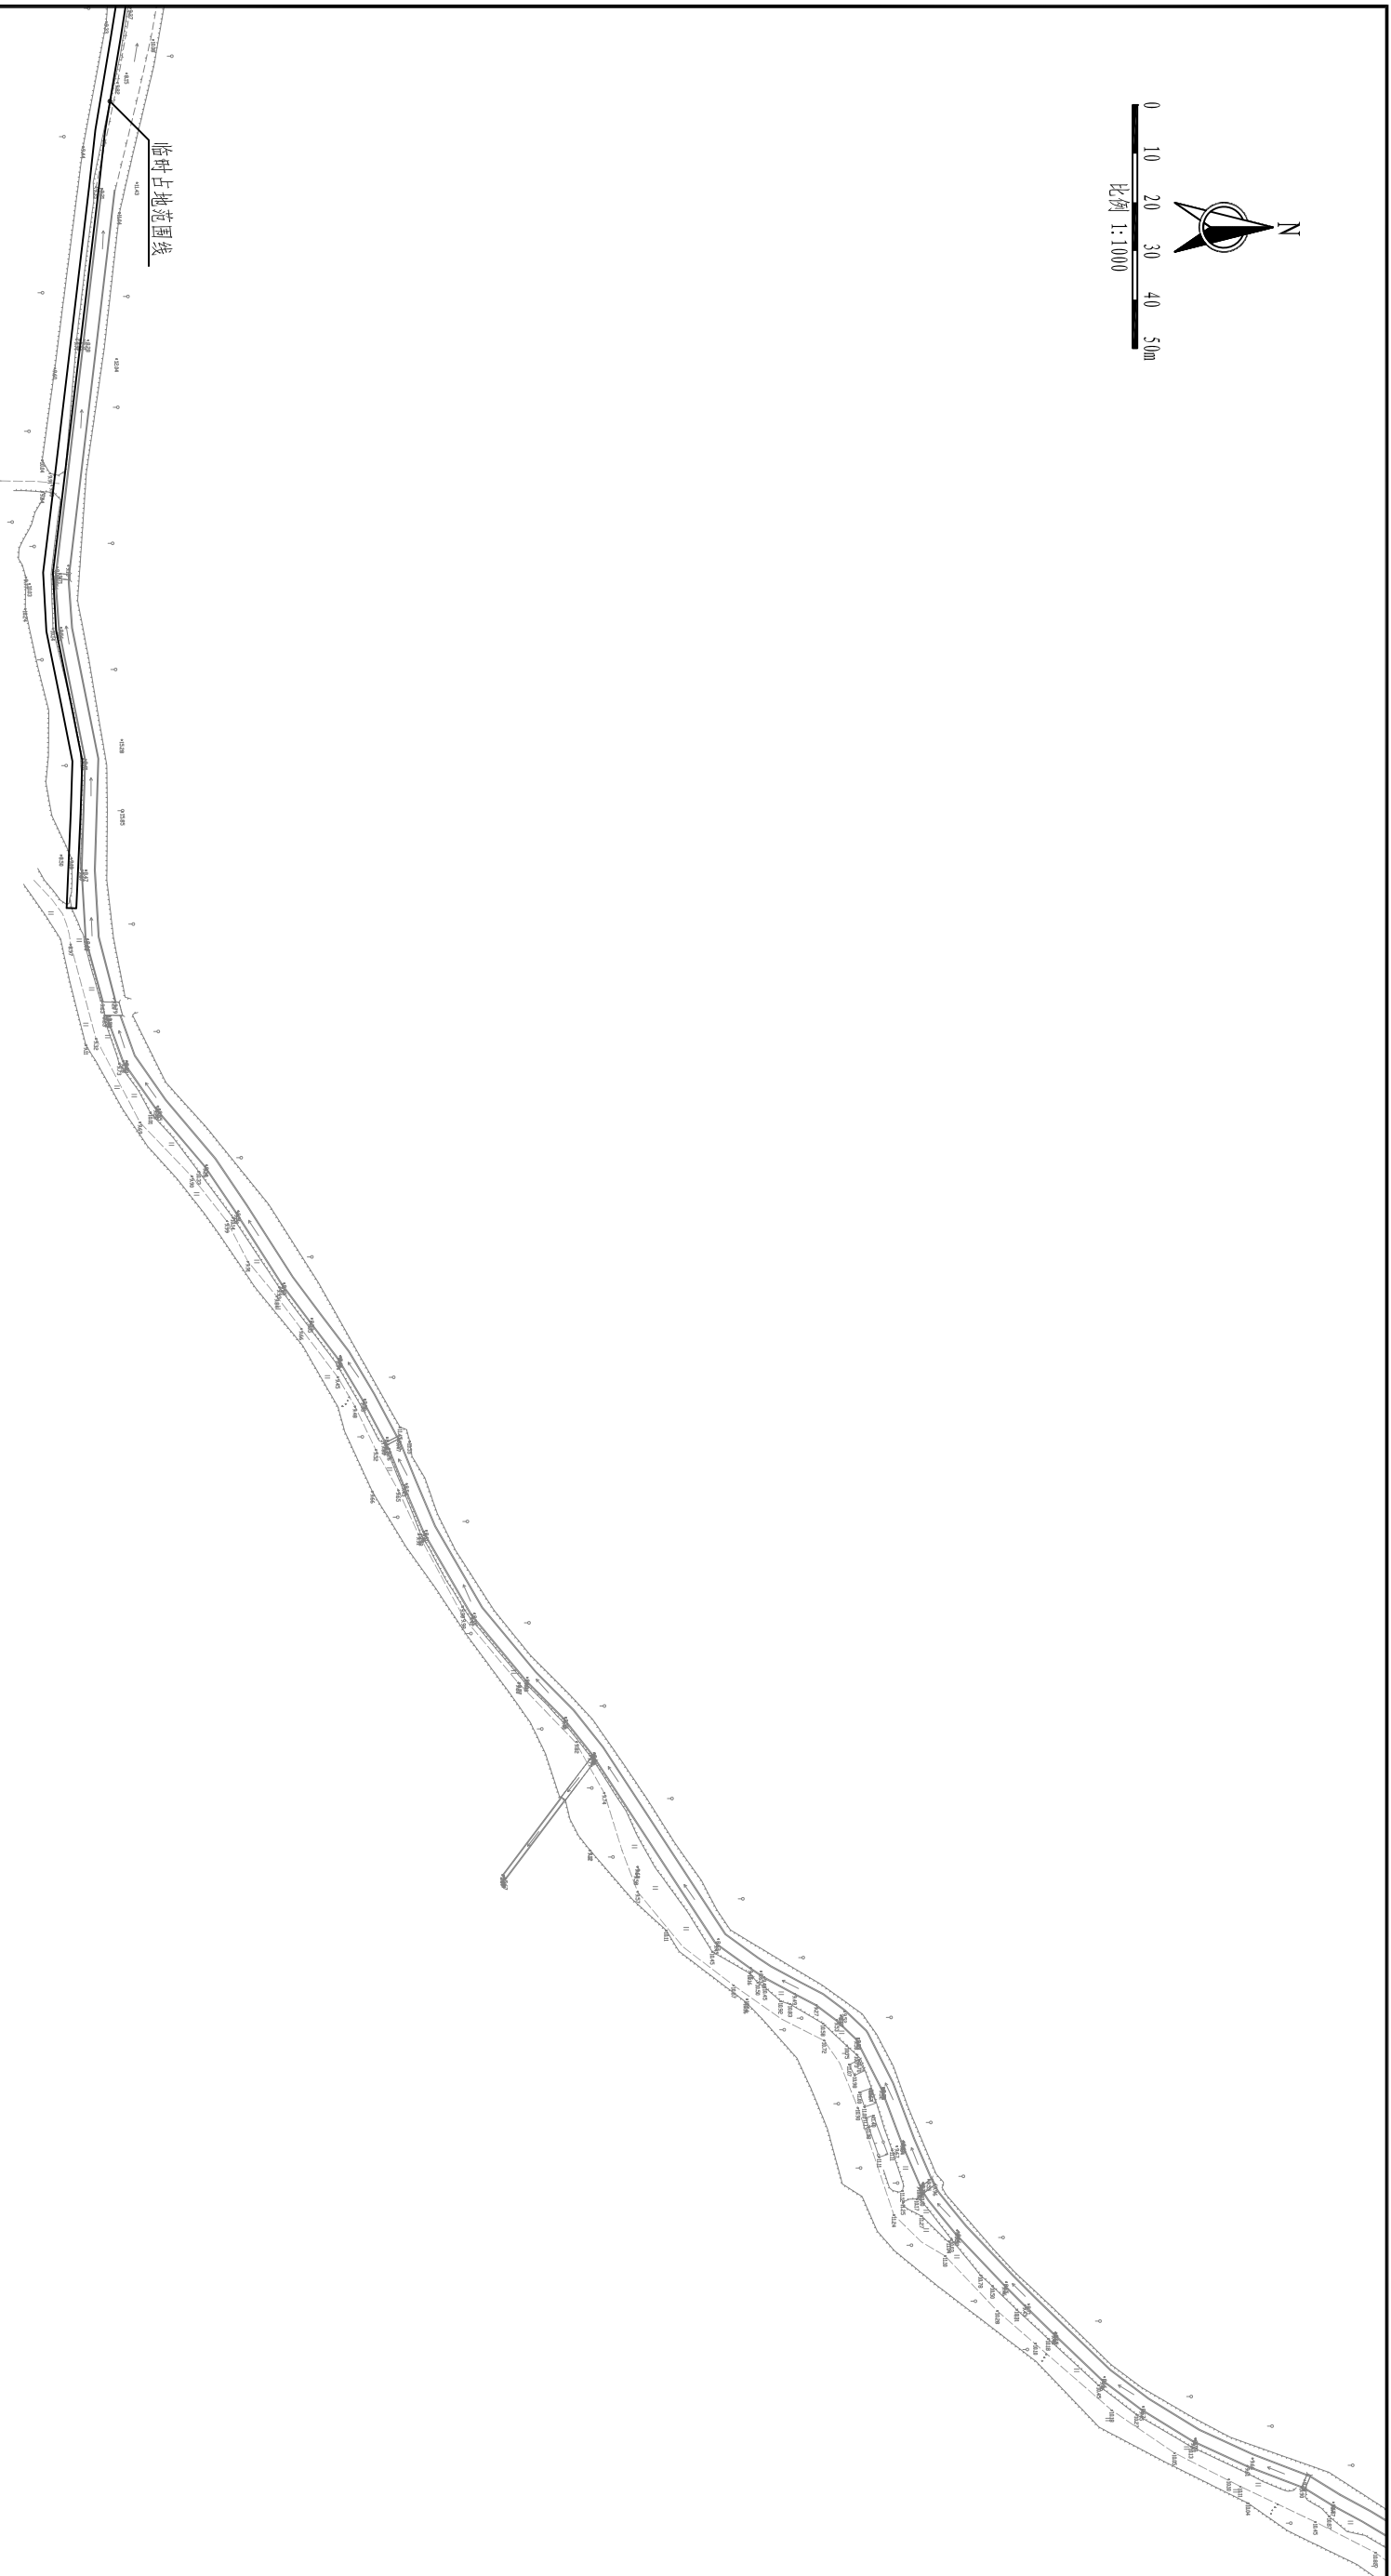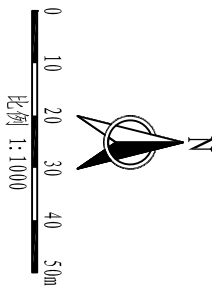

说明:



- 1、图中尺寸单位为mm,高程为m(85高程)。

地址:贵州省 贵安新区综合 保税区电商科 创园 B栋6楼 610-54号		西桥设计		西桥设计有限公司 资质证书编号: A452008995-2/2 公路行业(公路)专业内级 水利行业丙级 建筑行业乙级 市政行业乙级	
项目名称 PROJECT		广州市从化区江埔街农田水利设施建设工程		图名 PIC. TITLE 凤院村工程永久占地平面图(1/3)	
项目编码 SHEET (打码机打码位置)		XOSJ-2023. 08			
校 对 CHECKED		审 定 APPROVED		图 别 PIC. TYPE	
设 计 DESIGNED		审 核 CHECKED		版 次 VER.	
专业负责 RESPONSIBLE		图 号 PIC. NO.		日 期 DATE	
陈美明		徐佳		A	
陈永		陈永		水工	
陈永		陈永		2023. 08	
陈永		陈永		CHD-P-40	

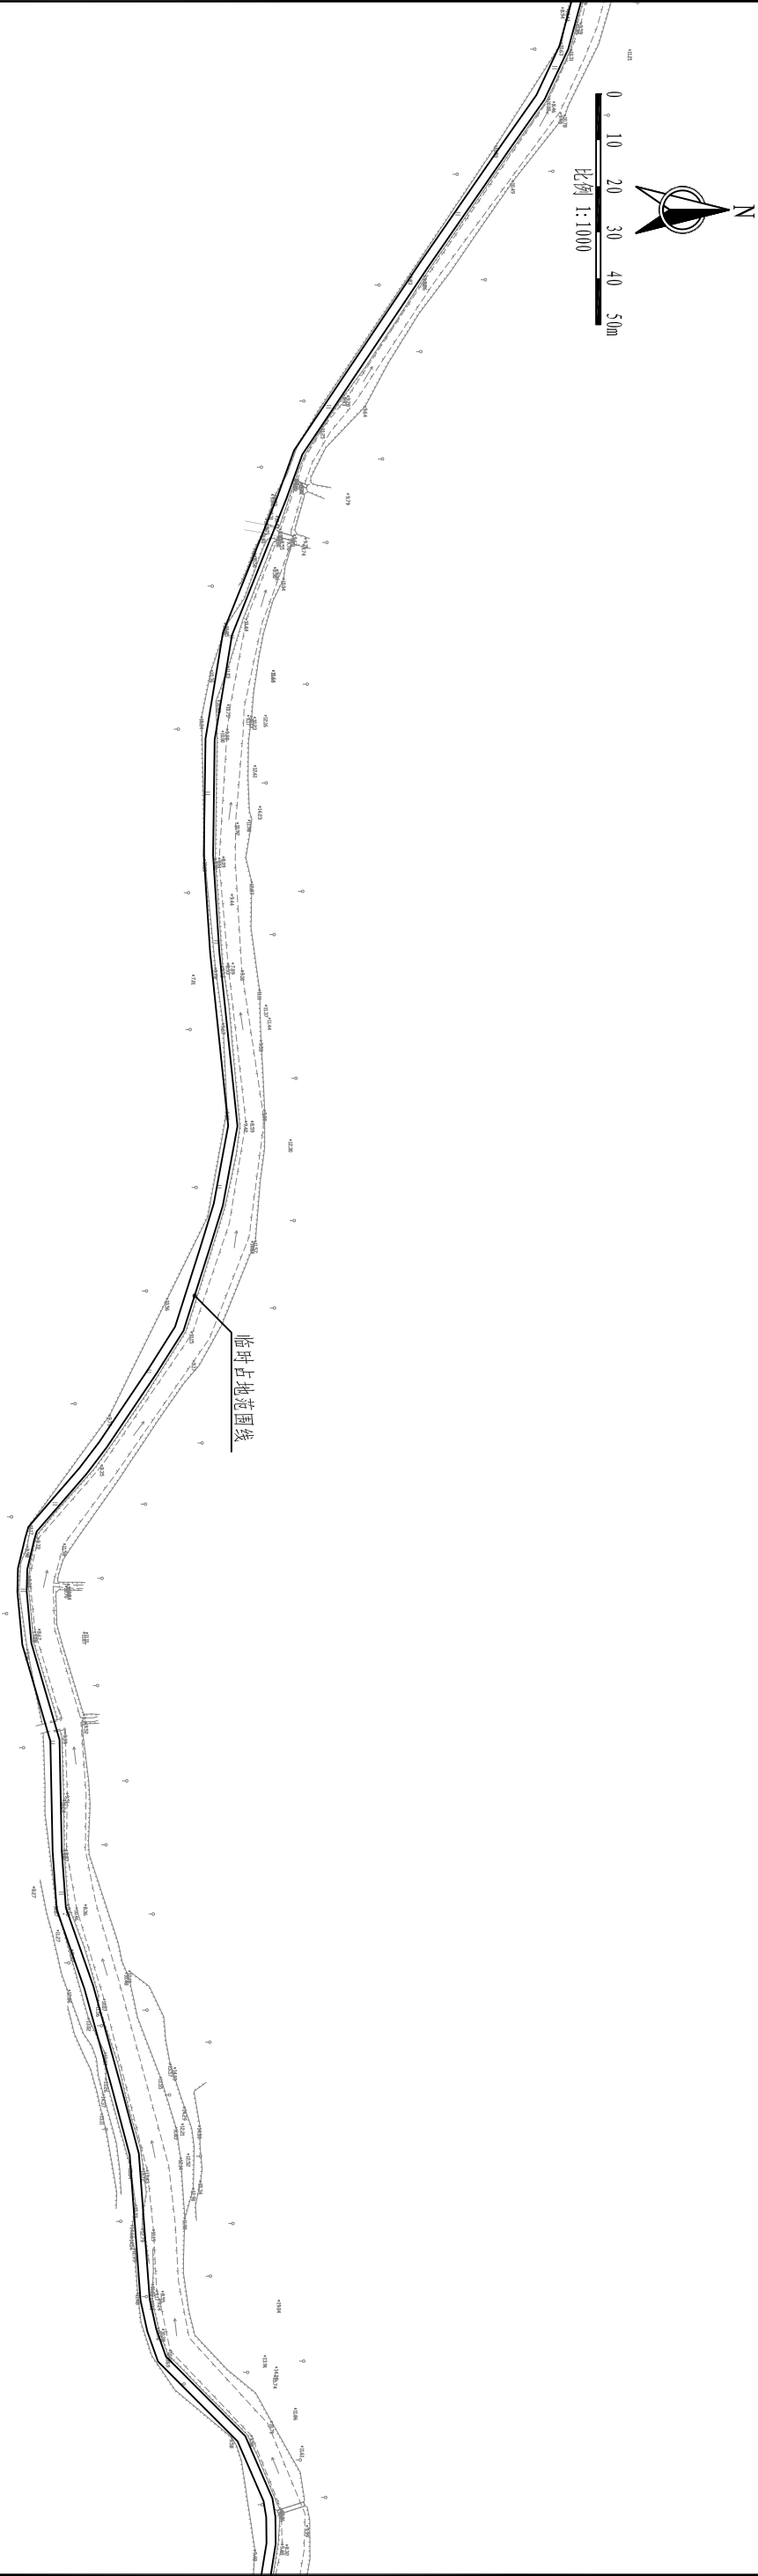




说明:
1、图中尺寸单位为mm,高程为m(85高程)。

地址:贵州省 贵安新区综合 保税区电商科 创园 B栋6楼 610-54号		西桥设计有限公司 资质证书编号: A452008995-2/2 公路行业(公路)专业丙级 水利行业丙级 建筑行业乙级 市政行业乙级		西桥设计	
项目名称 PROJECT		广州市从化区江埔街农田水利设施建设工程		图名 PIC TITLE	
项目编码 ITEM		XQSJ-2023.08		凤院村工程永久占地平面图(2/3)	
校 对 CHECKED		项目负责 PROJECT MANAGER		审 定 APPROVE	
设 计 DESIGNED		专业负责 SPECIALIST RESPONSIBLE		审 核 CHECKED	
陈美羽		陈美羽		陈美羽	
图 别 PIC TYPE		图 版 次 VER.		日 期 DATE	
水工		A		2023.08	
图 号 PIC NO.		CHJP-41			

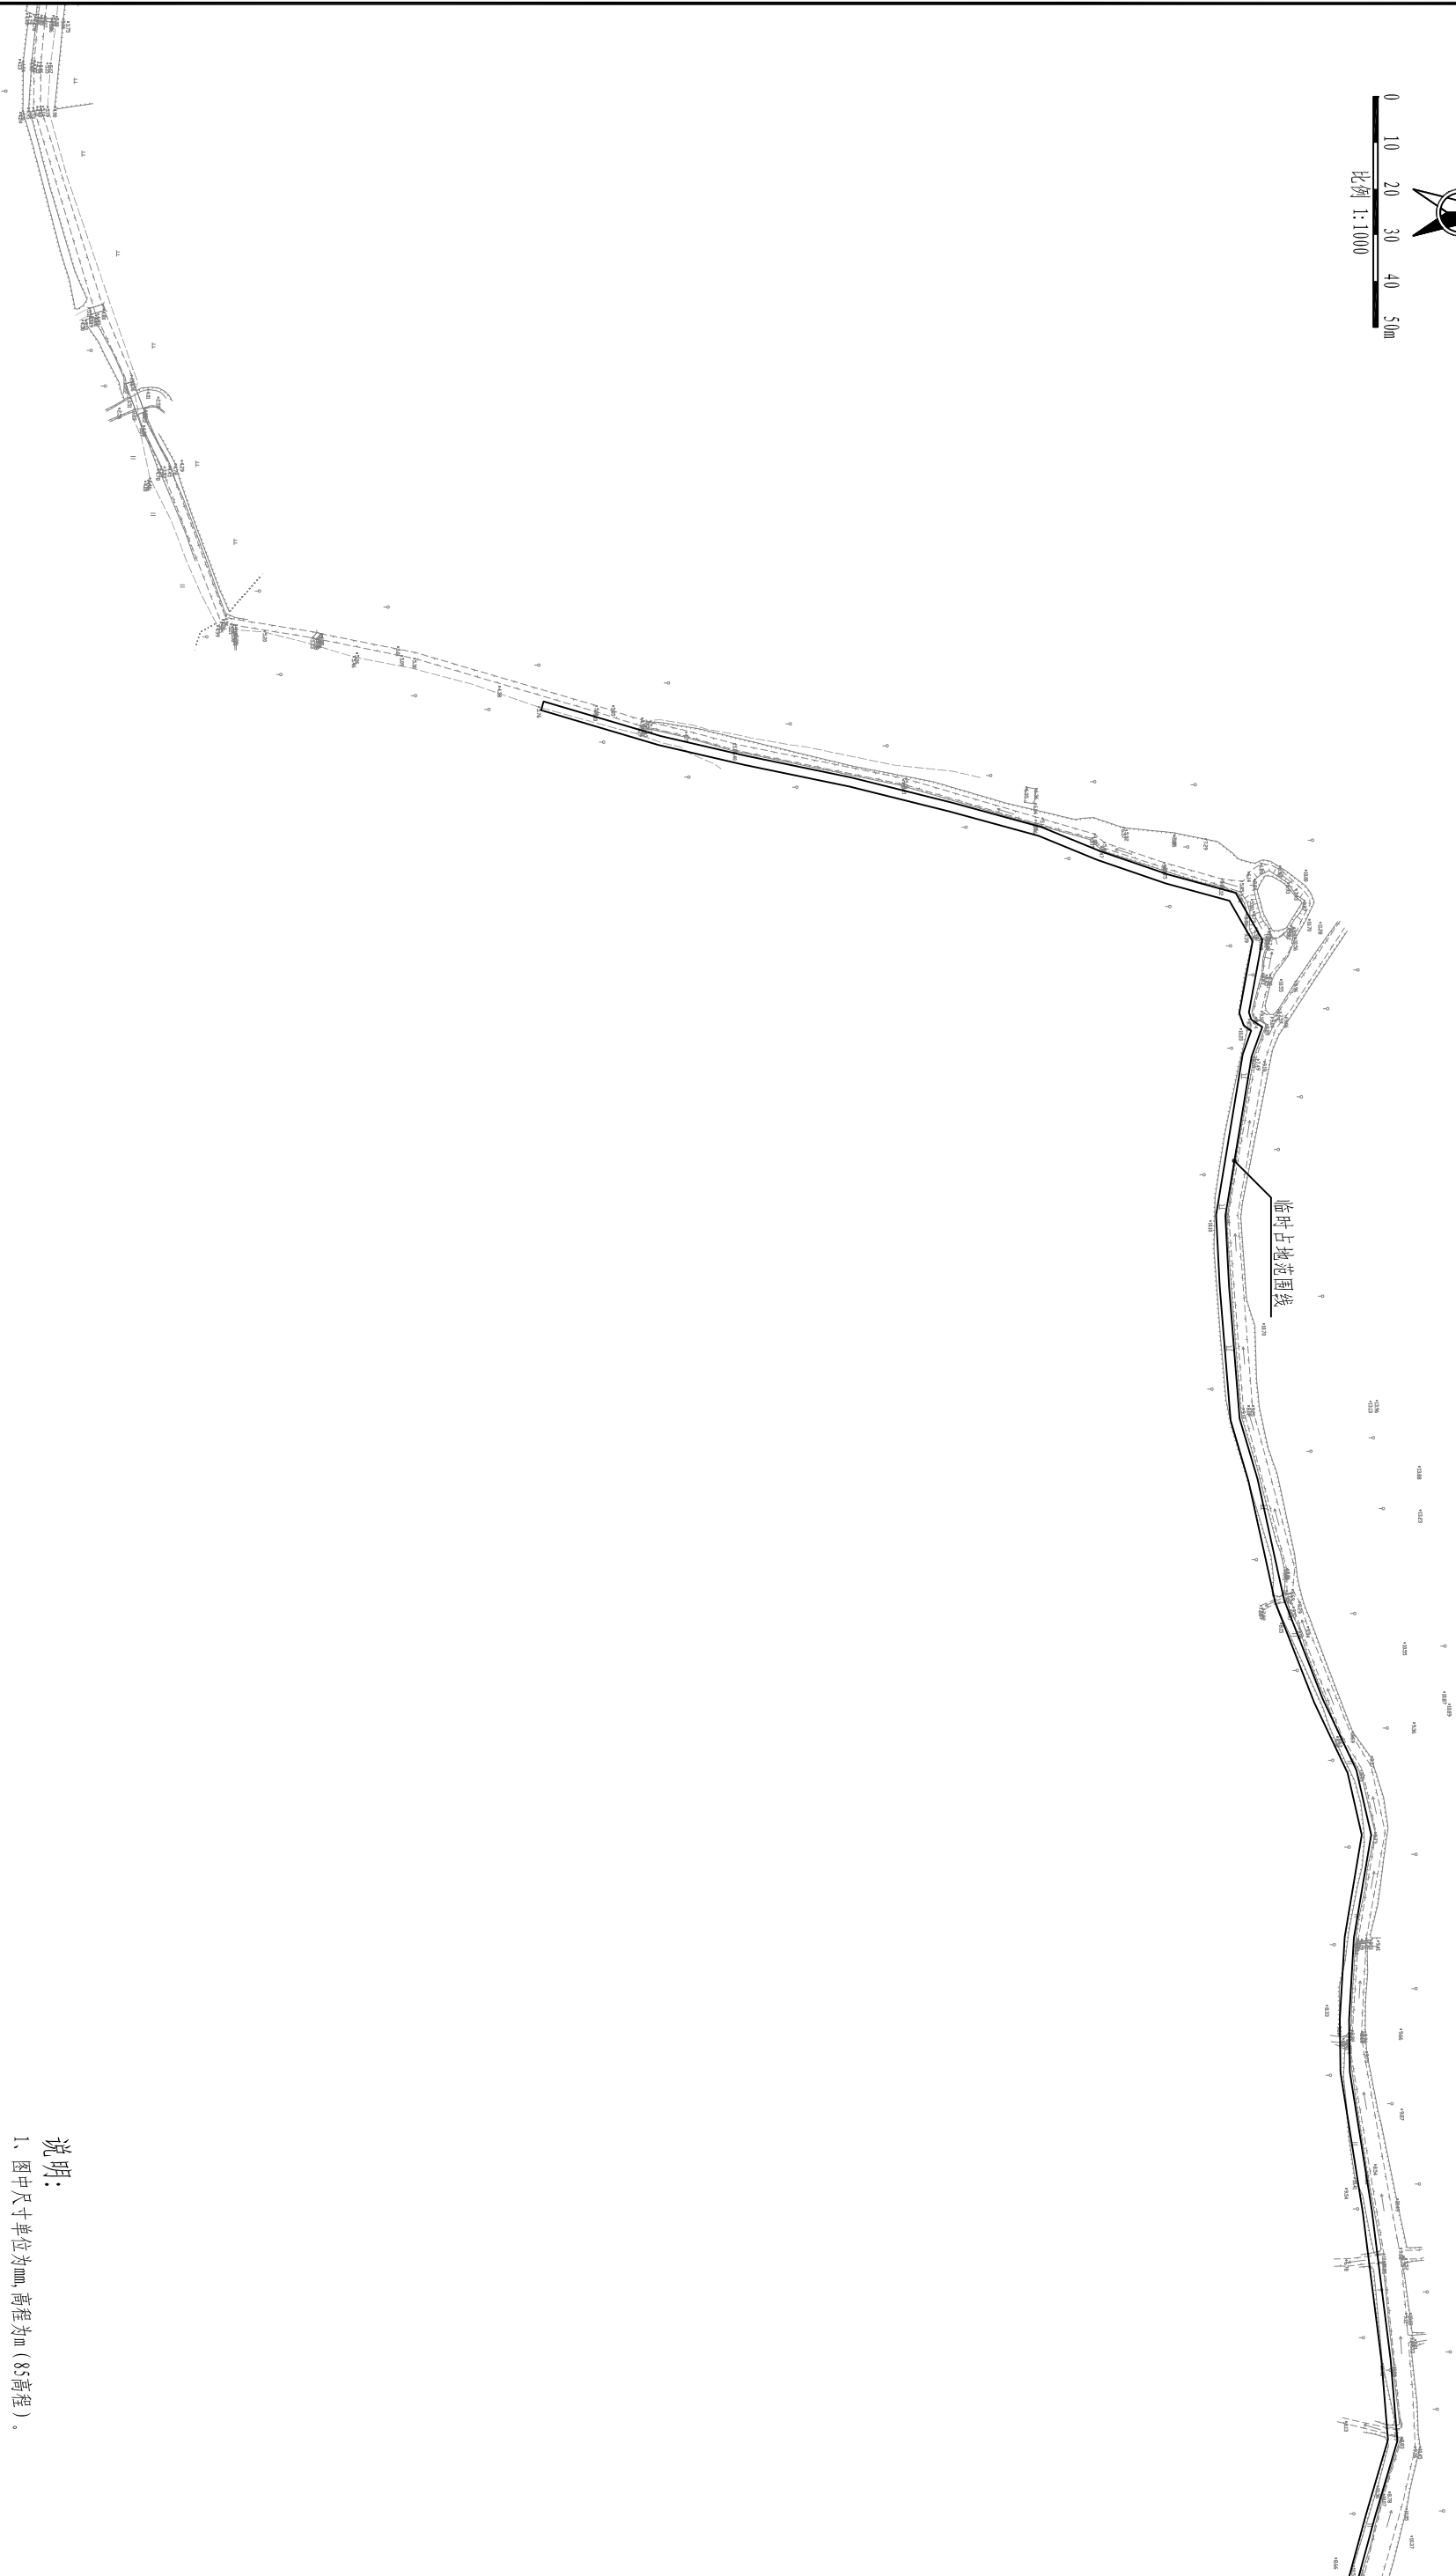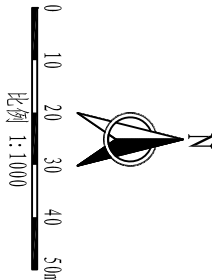

说明:
1、图中尺寸单位为mm,高程为m(85高程)。

 地址:贵州省 贵安新区综合 保税区电商科 创业园 B栋6楼 610-54号		 西桥设计		西桥设计有限公司 资质证书编号: A452008995-2/2 公路行业(公路)专业丙级 水利行业丙级 建筑行业乙级 市政行业乙级	
项目名称 PROJECT		广州市从化区江埔街农田水利设施建设工程		图名 PIC TITLE 凤院村工程永久占地平面图(3/3)	
项目编码 S/NP (打印时打印码位置)		XQSJ-2023. 08			
校 对 CHECKED		陈永		项目负责 PROJECT MANAGER	
设 计 DESIGNED		陈美羽		陈永	
审 核 CHECKED		徐佳		陈美羽	
图 别 PIC TYPE		水工		陈永	
版 次 VER.		A		徐佳	
日 期 DATE		2023. 08		图 号 PIC NO.	
				CUIP-42	

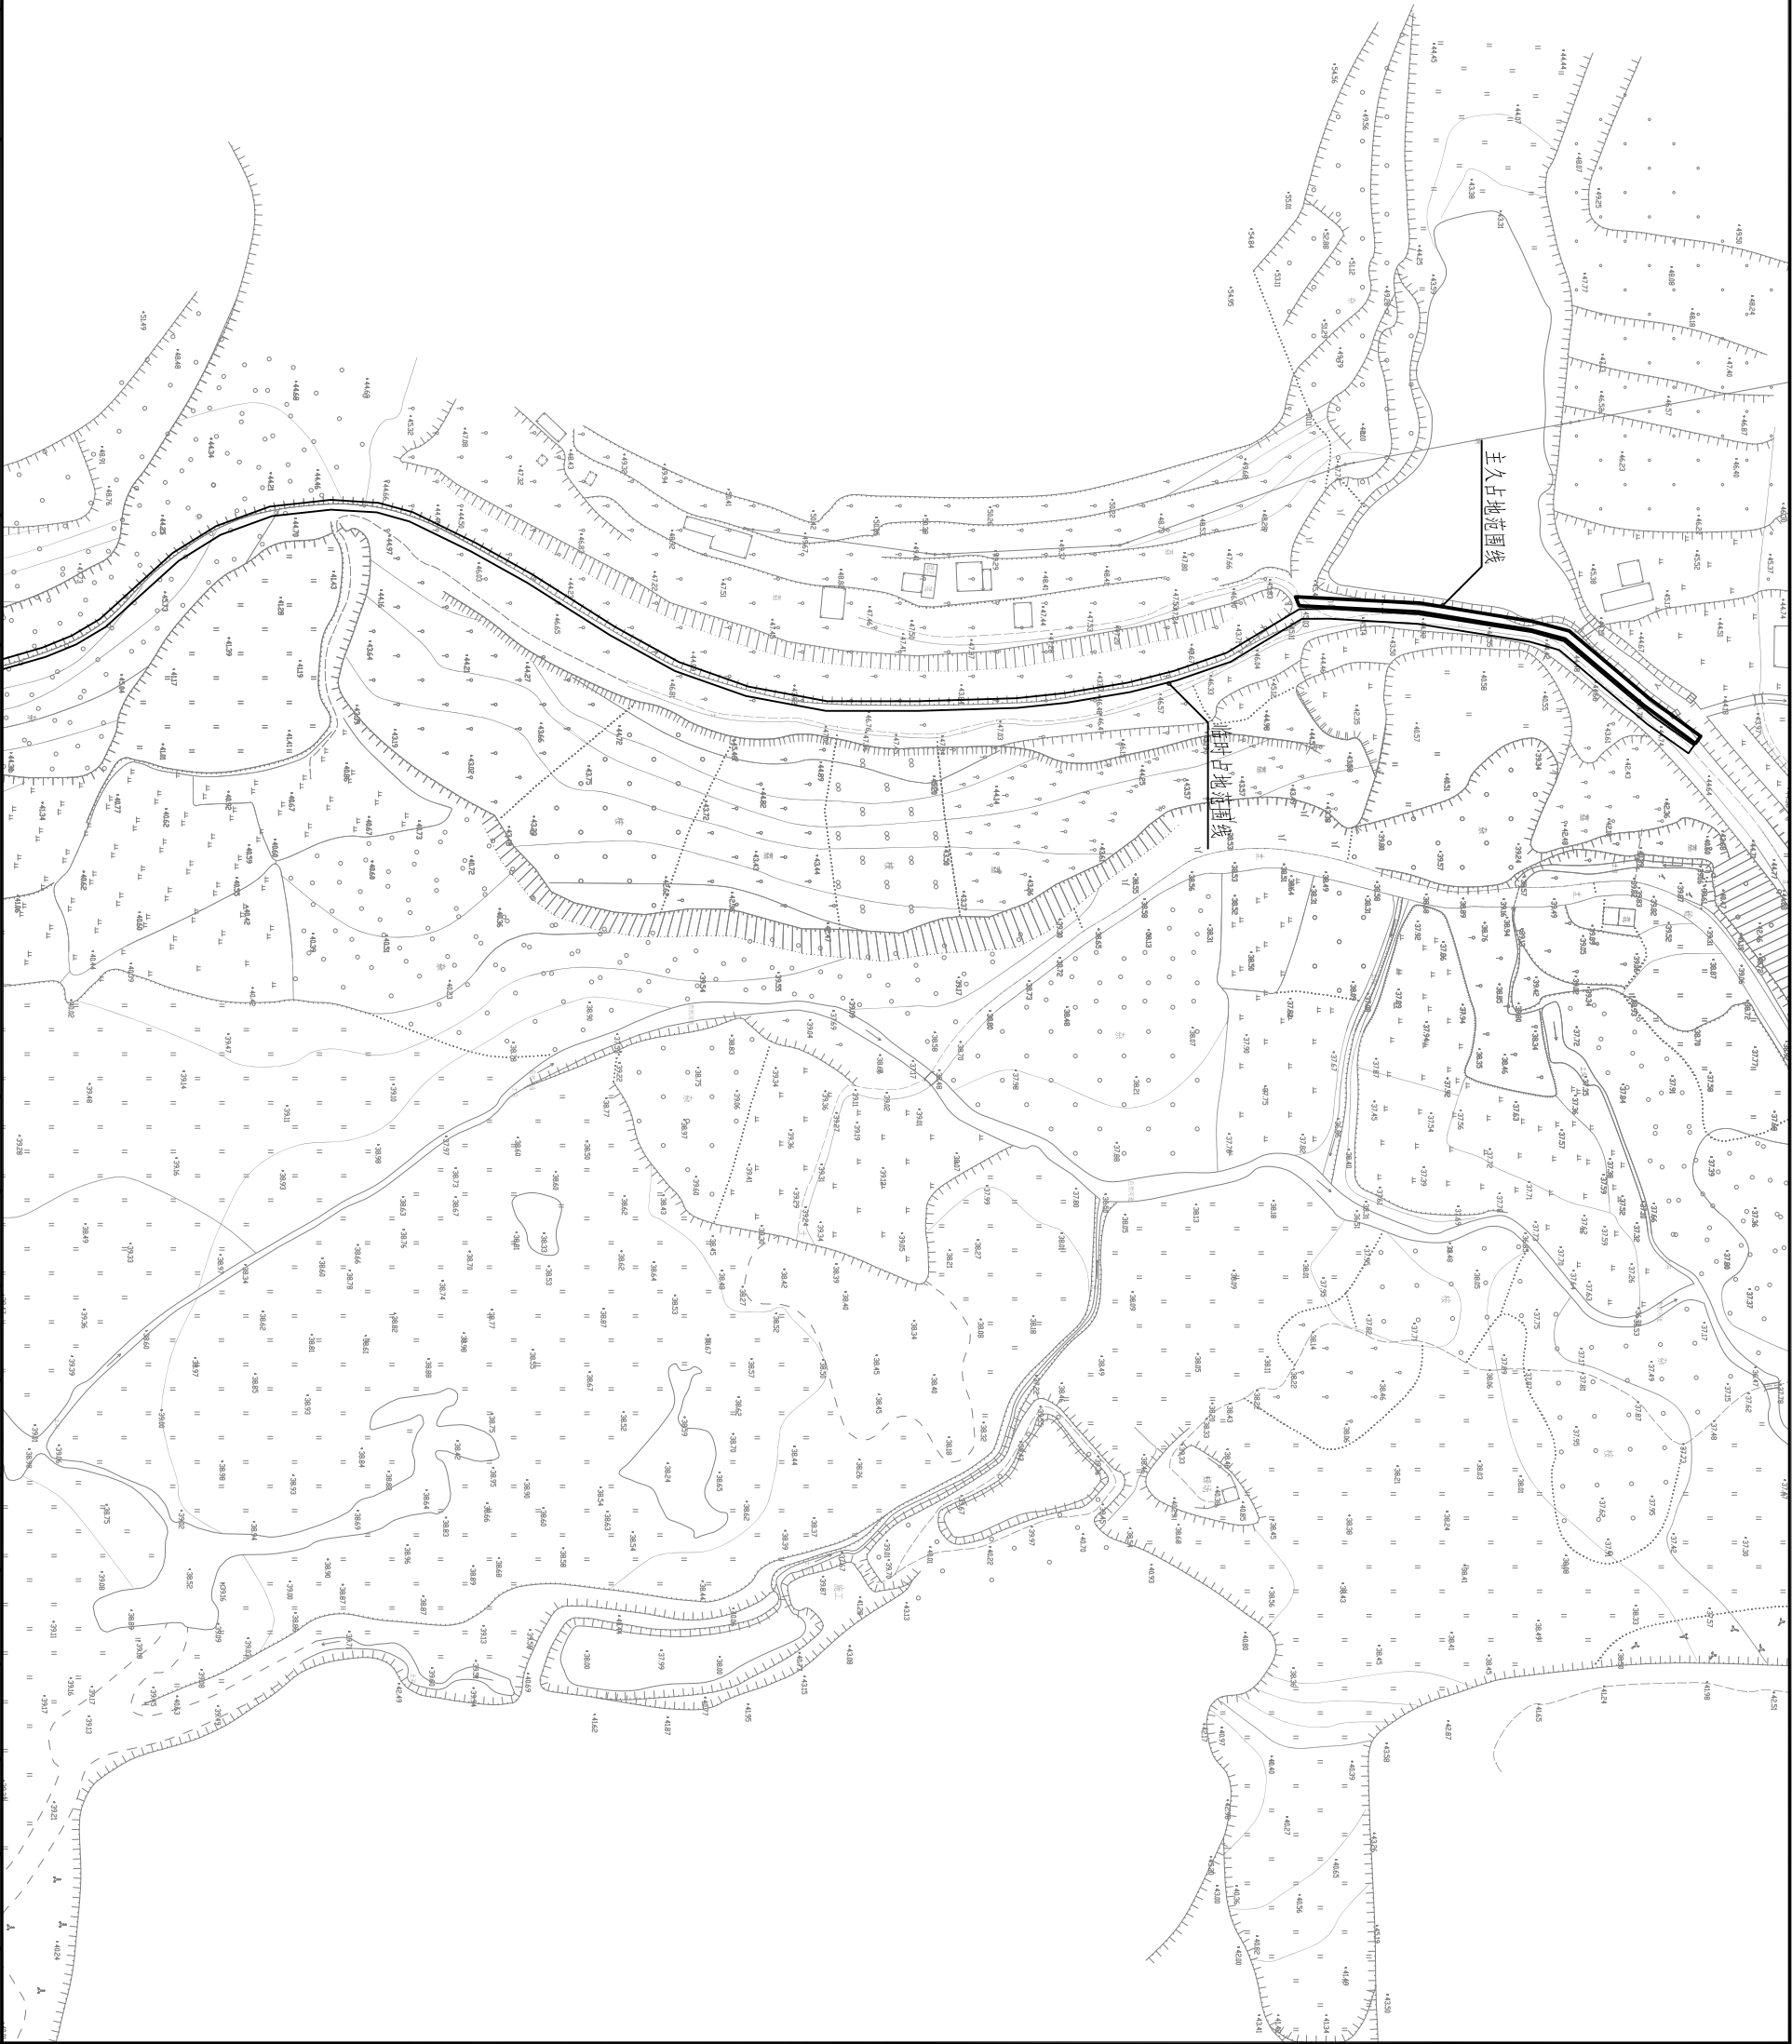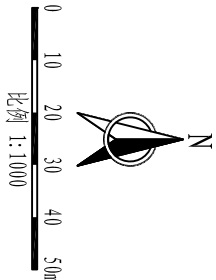


说明:
1、图中尺寸单位为mm, 高程为m (85高程)。

地址:贵州省
贵安新区综合
保税区电商科
创园 B栋6楼
610-54号

西桥设计

西桥设计有限公司
资质证书编号: A452008995-2/2
公路行业 (公路) 专业丙级
水利行业丙级
建筑行业乙级
市政行业乙级

项目名称 PROJECT		广州市从化区江埔街农田水利设施建设工程		图名 IMG. TITLE		山下村工程永久占地平面图 (1/3)		校 对 CHECKED		审 定 APPROVED		图 别 IMG. TYPE		日 期 DATE							
项目编码 SYDW (打印时打印位置)		XKSJ-2023.08						设计 DESIGNED		陈美羽		项目负责 PROJECT MANAGER		陈美羽		审 核 CHECKED		版 次 VER.		A	

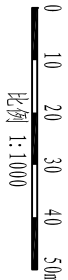

说明:

1、图中尺寸单位为mm,高程为m (85高程)

地址:贵州省
贵安新区综合
保税区电商科
创园 B栋6楼
610-54号

西桥设计

西桥设计有限公司
资质证书编号: A452008995-2/2
公路行业(公路)专业丙级
水利行业丙级
建筑行业乙级
市政行业乙级

项目名称
PROJECT

广州市从化区江埔街农田水利设施建设工程


项目编码
S/N

XQSJ-2023-08

图名
PIC TITLE

山下村工程永久占地平面图(2/3)

校 对 CHECKED	成 秋	项目负责 PROJECT MANAGER	成 秋	审 定 APPROVED	陈 伟	图 别 PIC TYPE	水工	日 期 DATE	2023.08
设 计 DESIGNED	陈 美 羽	专业负责 SPECIALIST RESPONSIBLE	陈 美 羽	审 核 CHECKED	陈 伟	版 次 VER.	A	图 号 PIC NO.	CHP-44

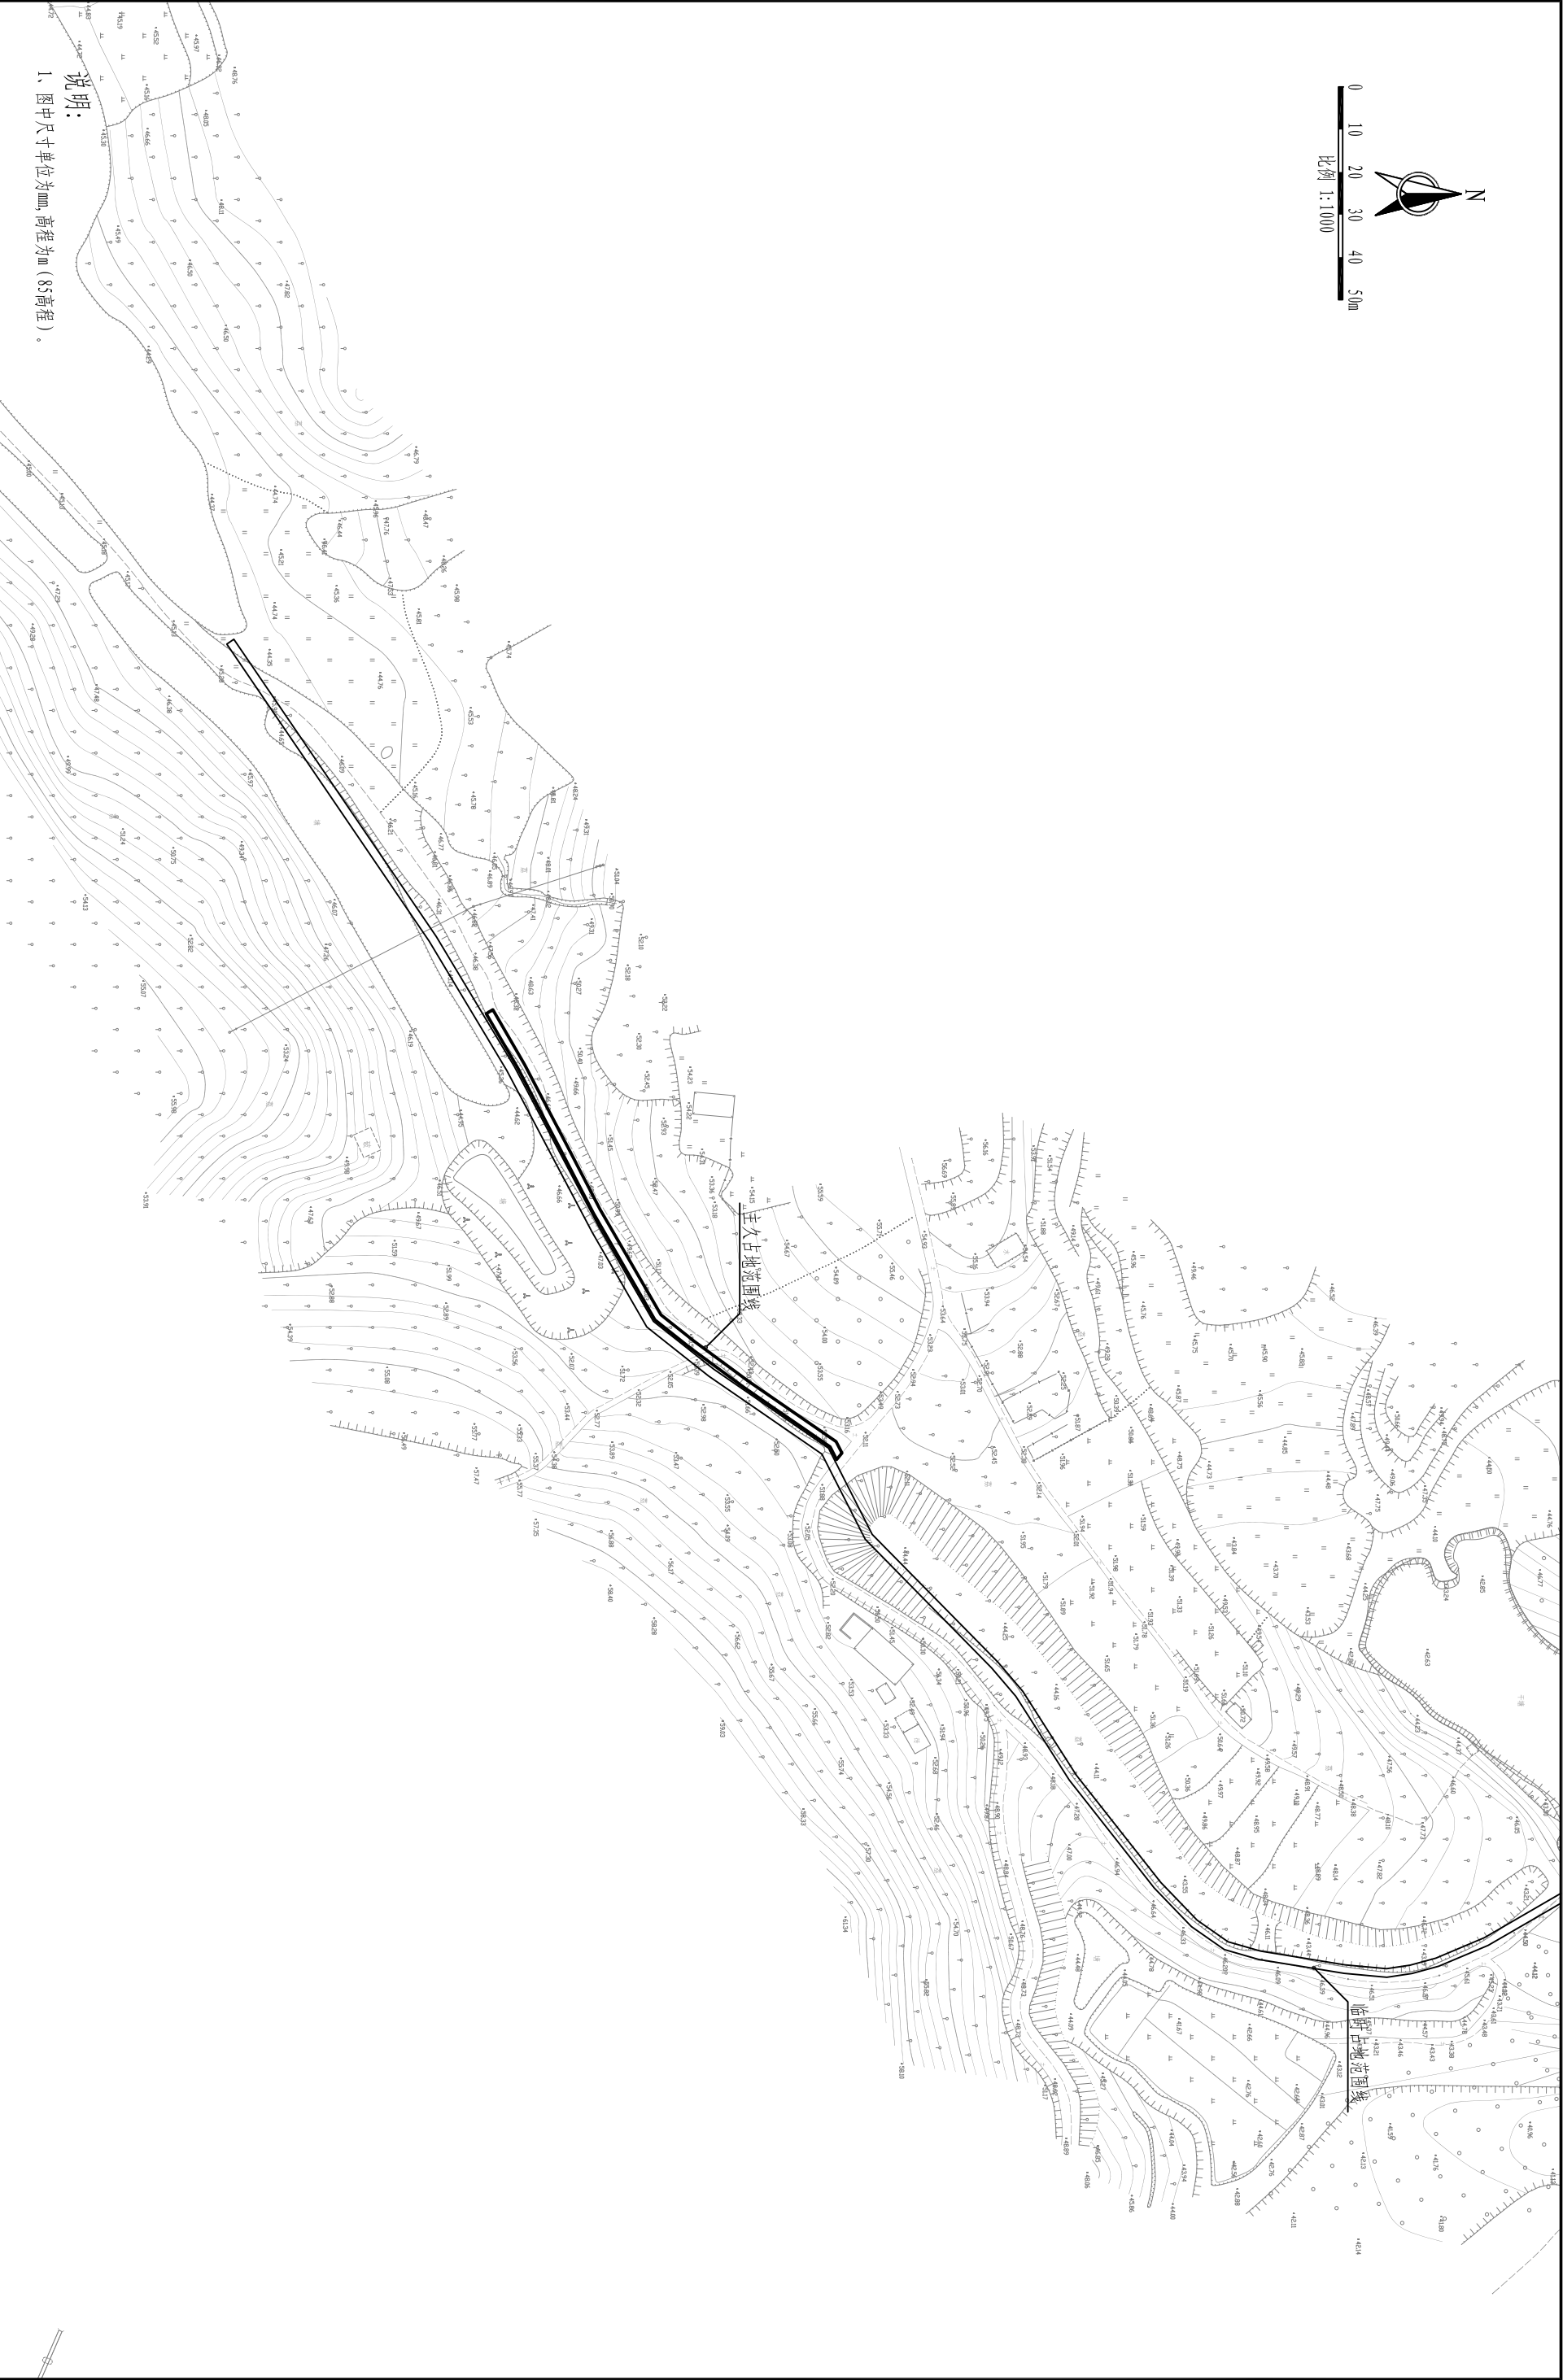

说明:

1、图中尺寸单位为mm, 高程为m (85高程)。

地址:贵州省
贵安新区综合
保税区电商科
创园 B栋6楼
610-54号

西桥设计

西桥设计有限公司
资质证书编号: A452008995-2/2
公路行业 (公路) 专业丙级
水利行业丙级
建筑行业乙级
市政行业乙级

项目名称

广州市从化区江埔街农田水利设施建设工程

项目编码

XGSJ-2023.08

图名

山下村工程永久占地平面图 (3/3)

校 对

成秋

项目负责

成秋

审 定

陈美羽

图 别

水工

日 期

2023.08

设 计

陈美羽

专业负责

陈美羽

审 核



陈美羽

版 次

A

图 号


CHJP-45

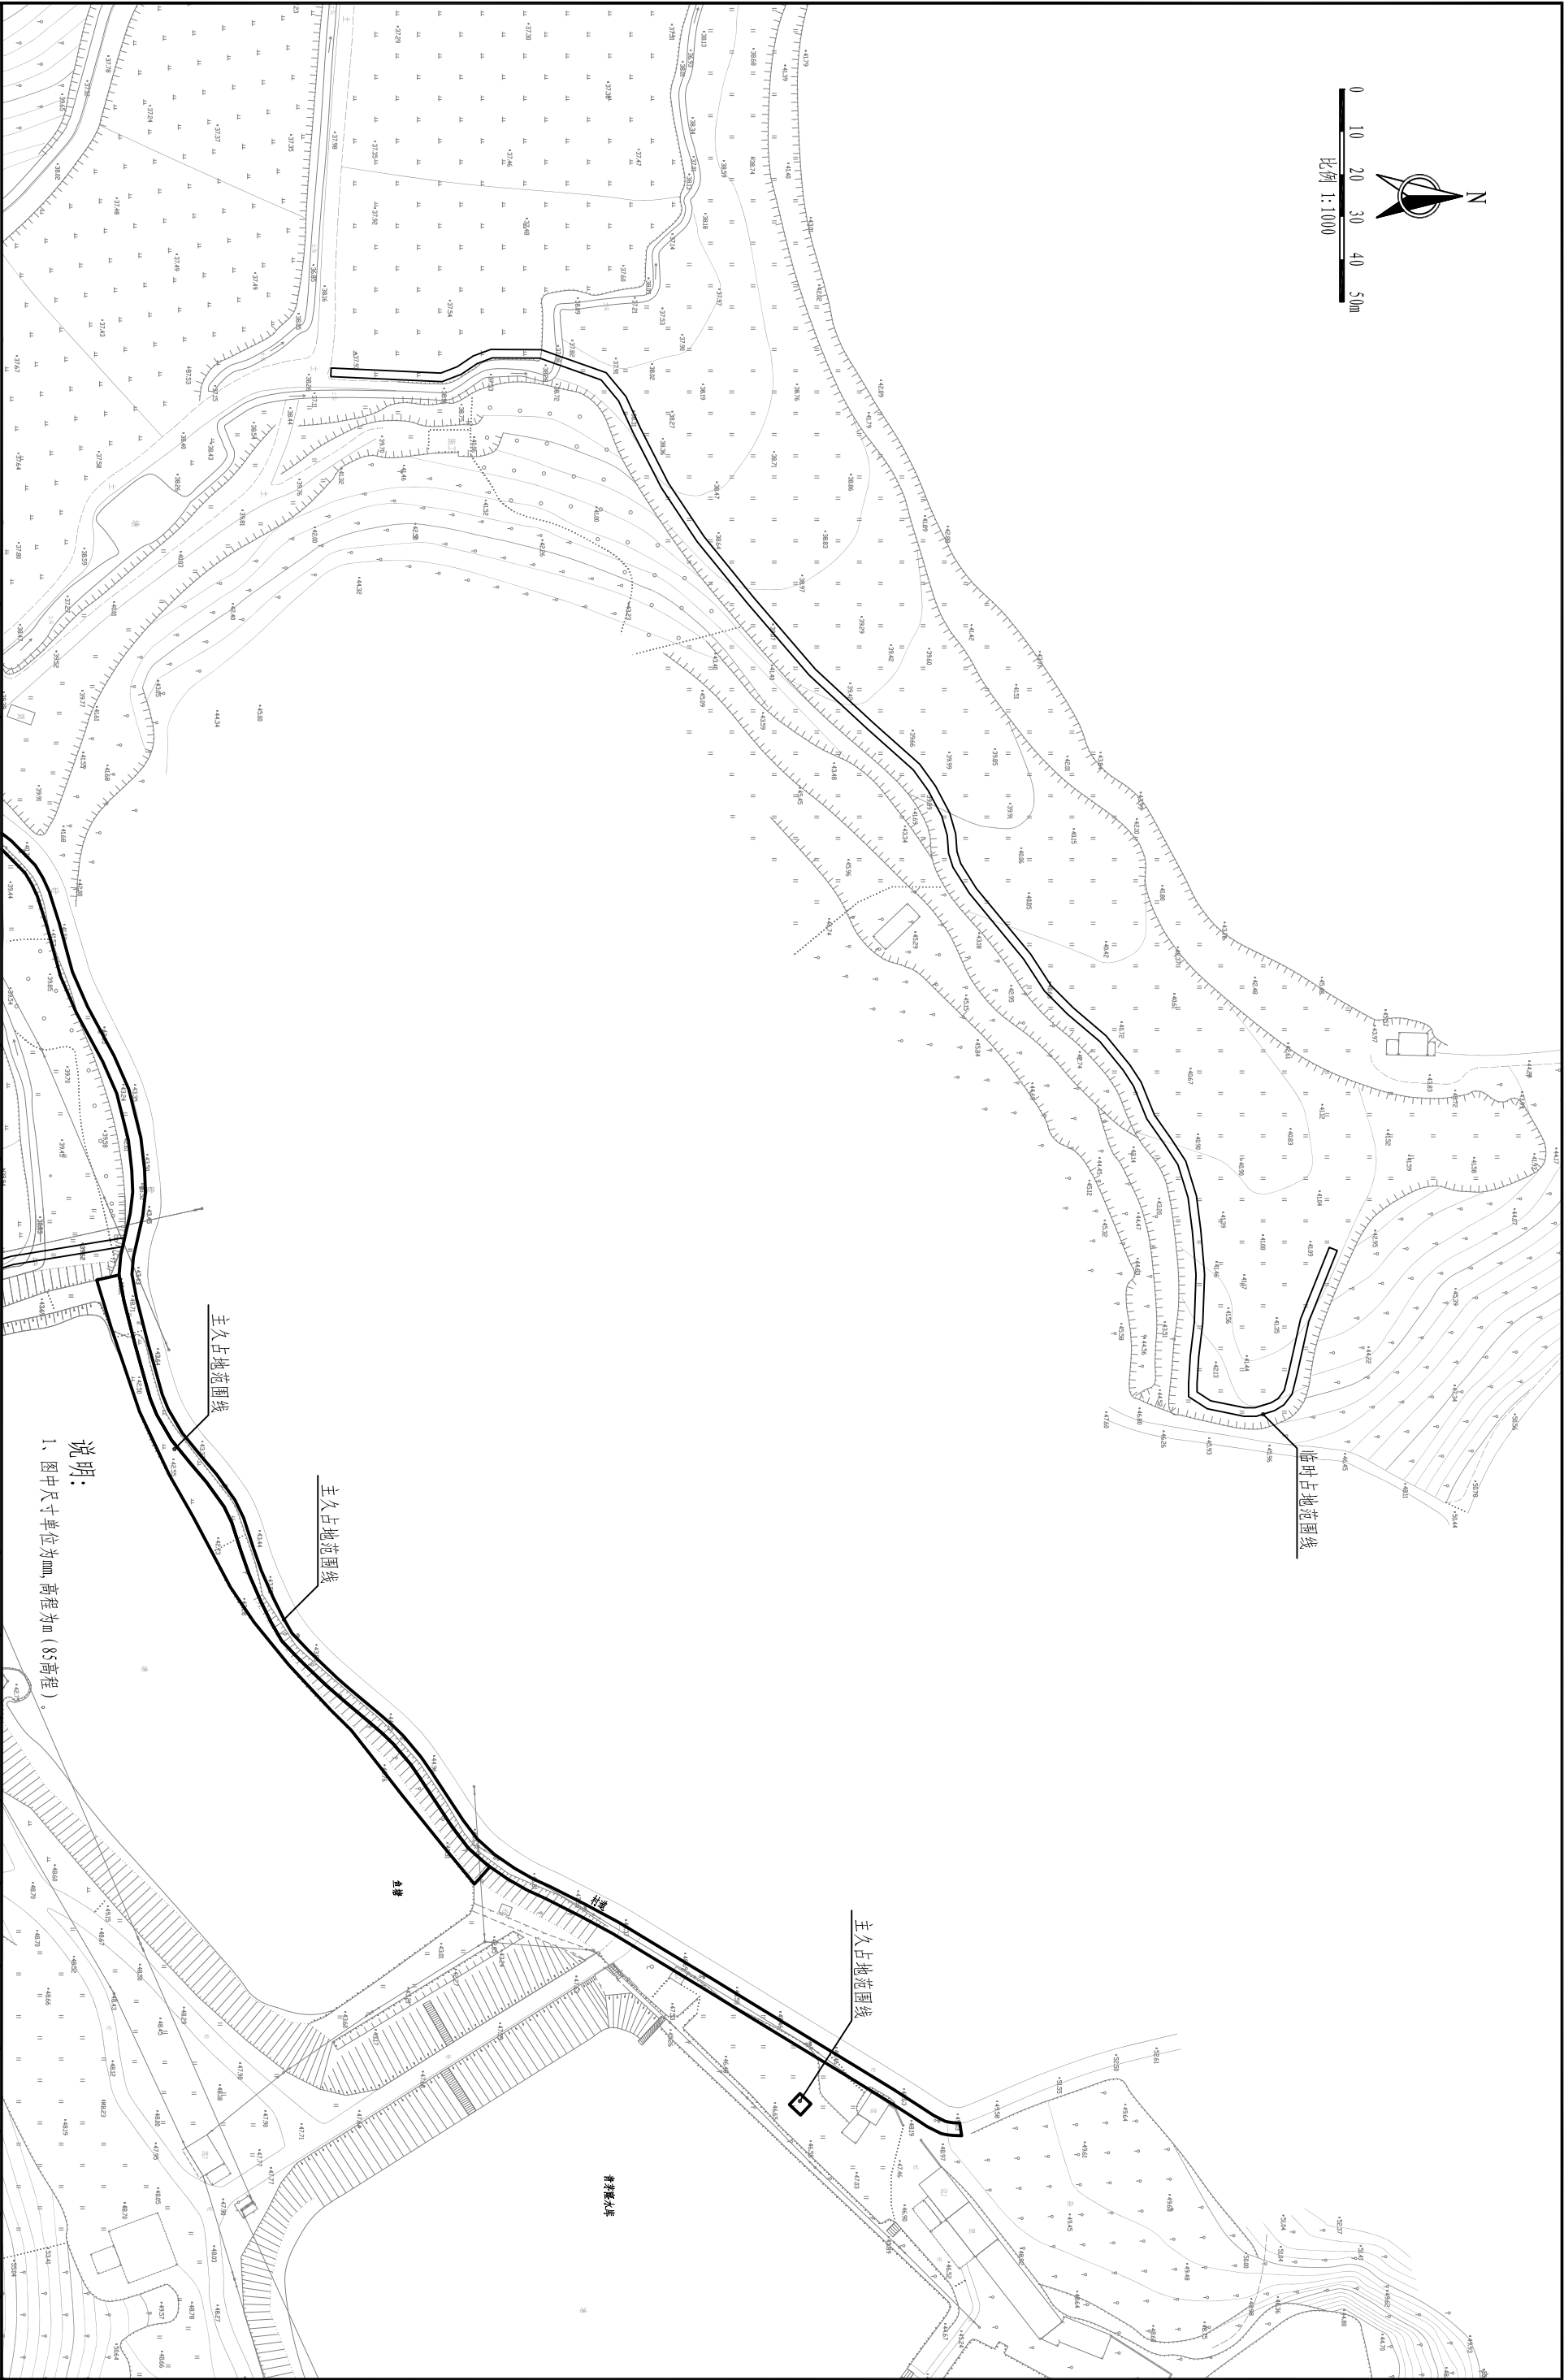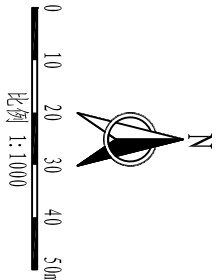

说明:



1、图中尺寸单位为mm, 高程为m (85高程)

地址:贵州省 贵安新区综合 保税区电商科 创园 B栋6楼 610-54号		西桥设计有限公司 资质证书编号: A452008995-2/2 公路行业(公路)专业丙级 水利行业乙级 建筑行业乙级 市政行业乙级		西桥设计	
项目名称 PROJECT		广州市从化区江埔街农田水利设施建设工程		图名 PIC TITLE	
项目编码 S/N		XJSJ-2023.08		江埔村工程永久占地平面图(1/3)	
校 对 CHECKED		项目负责 PROJECT MANAGER		审 定 APPROVED	
设计 DESIGNED		专业负责 SPECIALIST RESPONSIBLE		图 别 PIC TYPE	
陈美羽		陈美羽		水工	
		审 核 CHECKED		日 期 DATE	
		徐佳		2023.08	
		版 次 VER.		图 号 PIC NO.	
		A		CHJP-46	

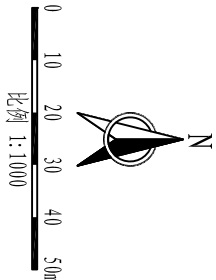

说明:
1、图中尺寸单位为mm,高程为m (85高程)。

地址:贵州省 贵安新区综合 保税区电商科 创园 B栋6楼 610-54号		西桥设计有限公司 资质证书编号: A452008995-2/2 公路行业(公路)专业丙级 水利行业丙级 建筑行业乙级 市政行业乙级		西桥设计	
项目名称	PROJECT	广州市从化区江埔街农田水利设施建设工程	图名	FIG. TITLE	江埔村工程永久占地平面图 (3/3)
项目编码	SIM	XQSJ. 2023. 08	校 对	CHECKED	成秋
			设计	DESIGNED	陈美羽
			项目负责	PROJECT MANAGER	成秋
			专业负责	SPECIALIST RESPONSIBLE	陈美羽
			审 定	APPROVED	陈美羽
			图 别	FIG. TYPE	水工
			日 期	DATE	2023. 08
			图 号	FIG. NO.	CHP-48

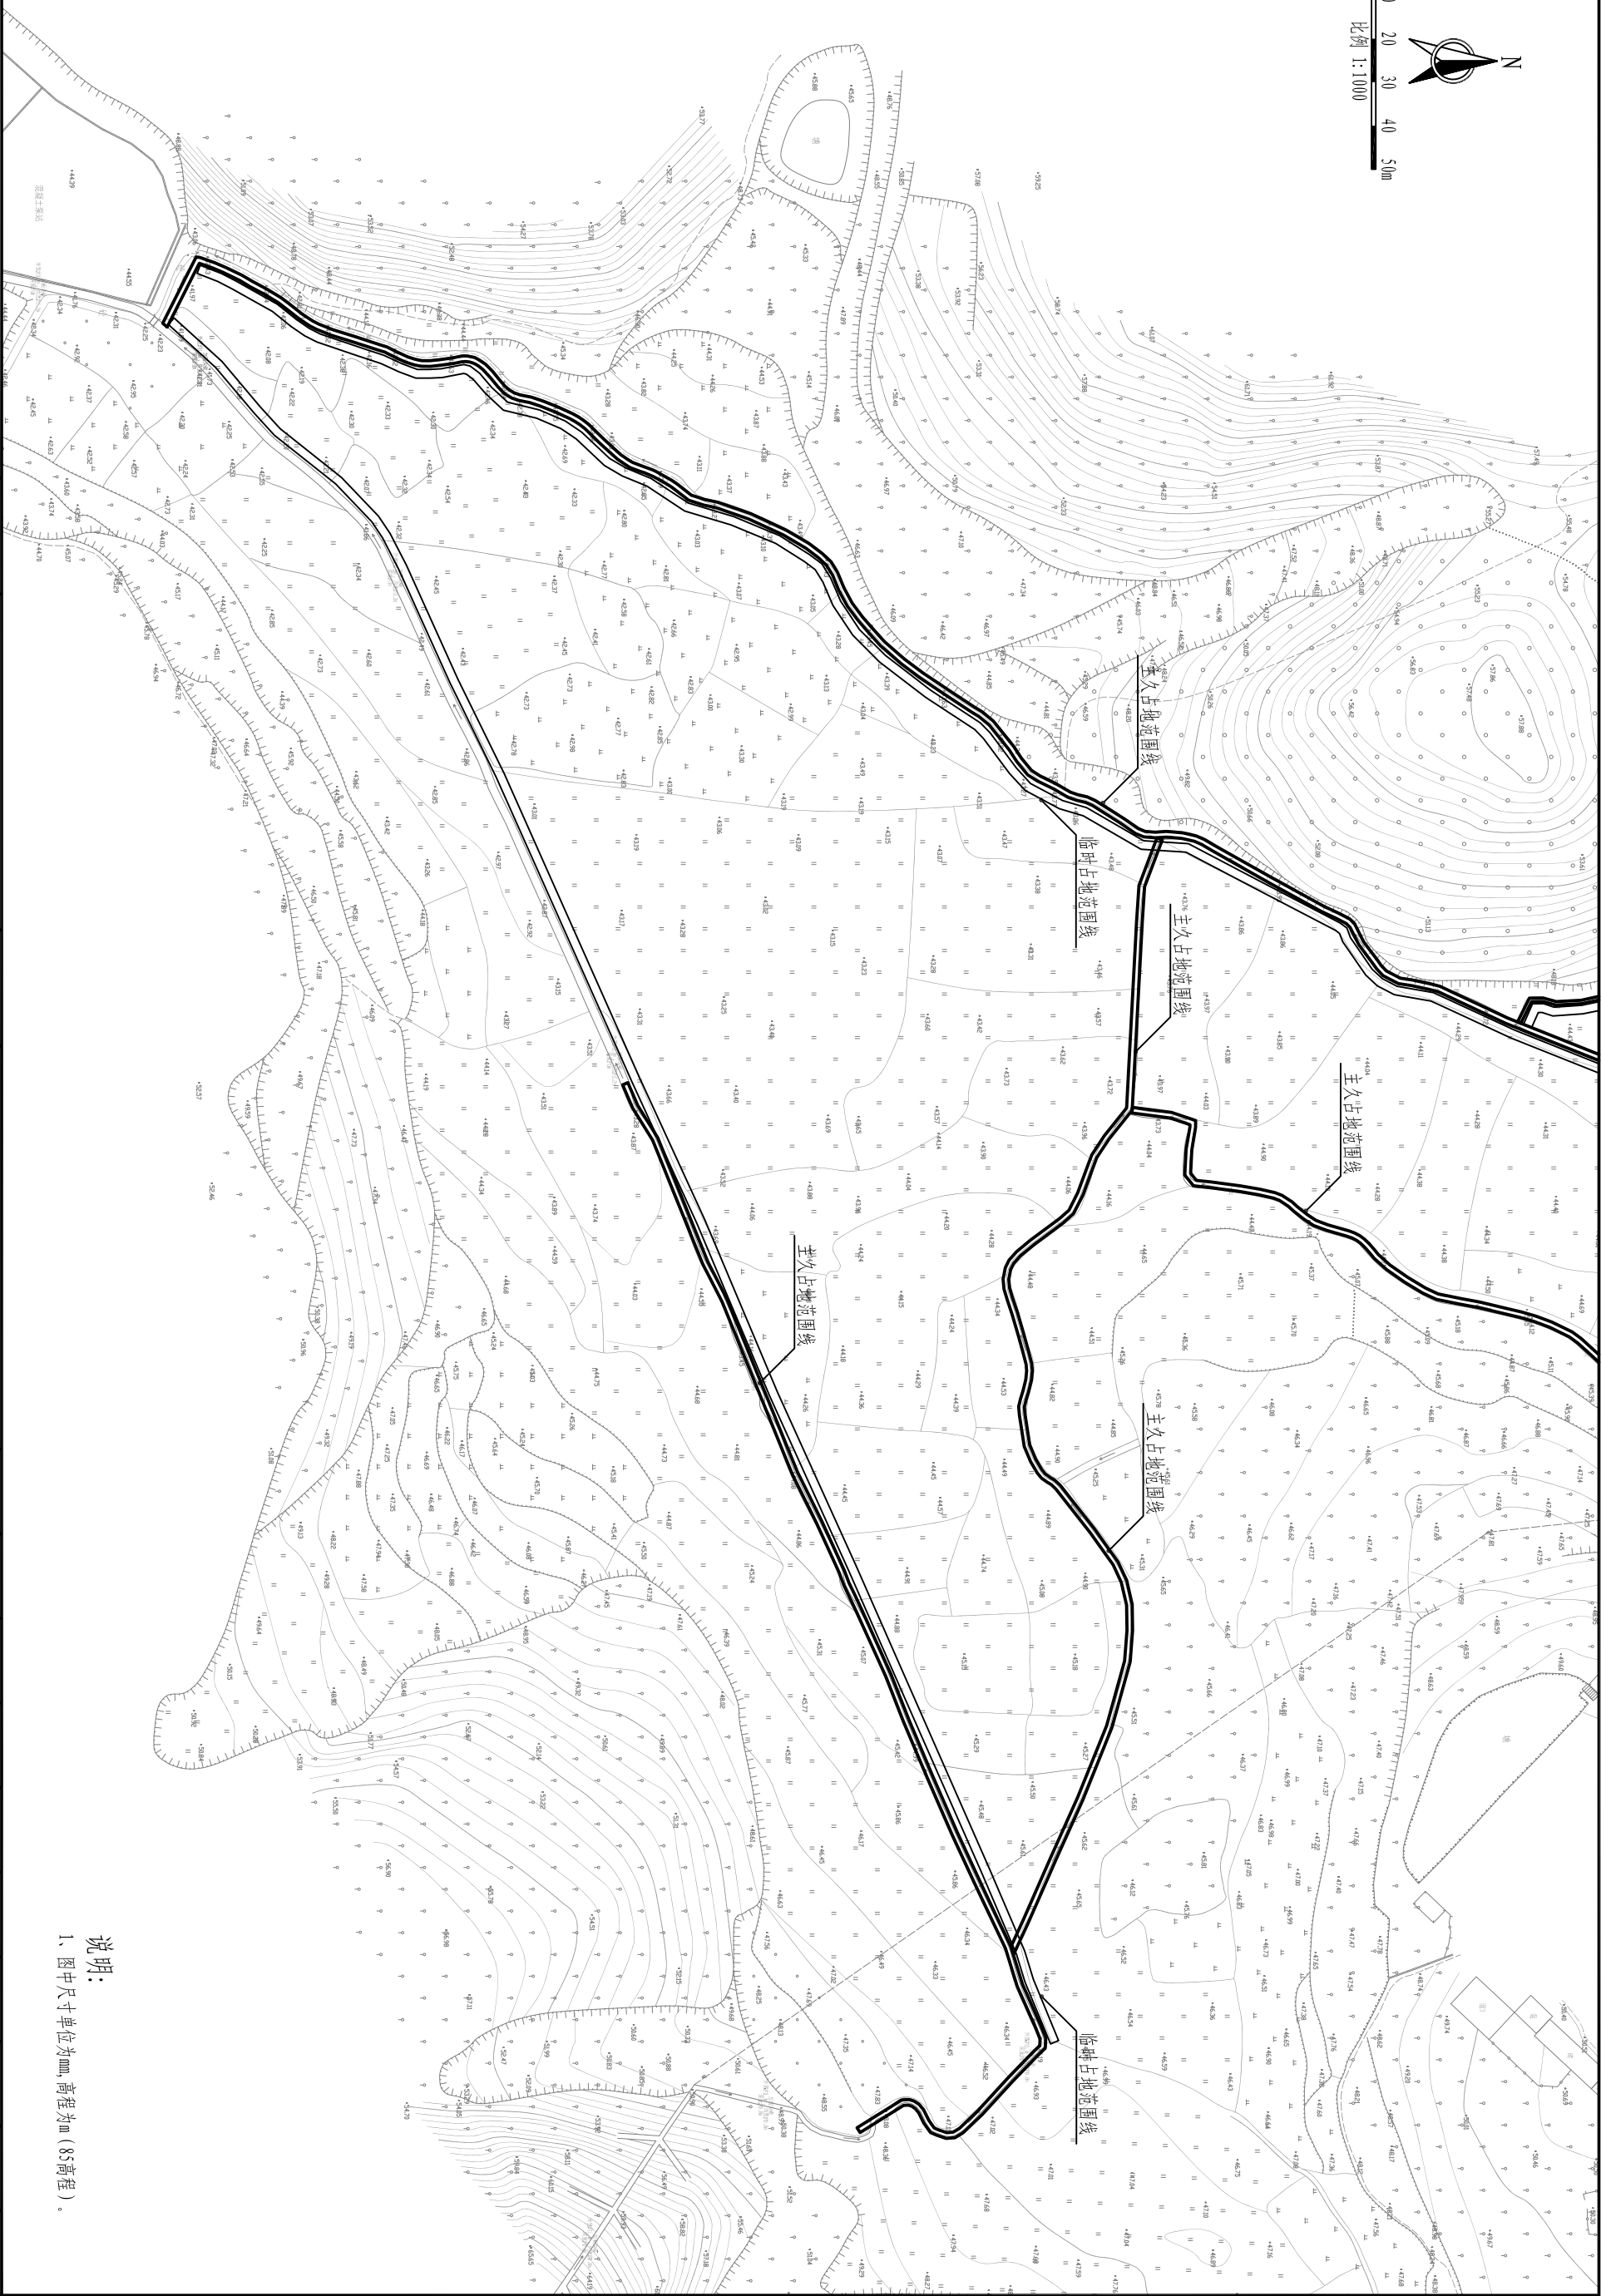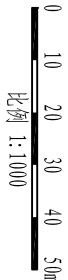

说明:

1、图中尺寸单位为mm,高程为m (85高程)。

地址:贵州省
贵安新区综合
保税区电商科
创园 B栋6楼
610-54号

西桥设计

西桥设计有限公司
资质证书编号: A452008995-2/2
公路行业(公路) 专业丙级
水利行业丙级
建筑行业乙级
市政行业乙级

项目名称
PROJECT

广州市从化区江埔街农田水利设施建设工程

项目编码
S/NW

XNSJ-2023-08

图名
PIC TITLE

黄围村工程永久占地平面图 (2/2)

校 对 CHECKED	成 秋	项目负责 PROJECT MANAGER	成 秋	审 定 APPROVED	陈美羽	图 别 PIC TYPE	水工	日 期 DATE	2023.08
设 计 DESIGNED	陈美羽	专业负责 SPECIALIST RESPONSIBLE	陈美羽	审 核 CHECKED	陈美羽	版 次 VER.	A	图 号 PIC NO.	CHJP-50