广东省施工图数字化审查专用
出图 设计单位：广州市设计院集团有限公司
2025年06月19日确认图纸
审图 机构名称：广东惠湾工程咨询有限公司
机构类别：一类 认定书编号：19092
业务范围：一类 房屋建筑（含超限高层）工程；一类 市政基础设施（给水、排水、燃气、热力、道路、桥梁、隧道、公共交通、风景园林、环境卫生）工程
有效期至：2026年12月24日
2025年07月04日完成审查

会签栏：建筑 结构 给排水 电气 暖通 智能化

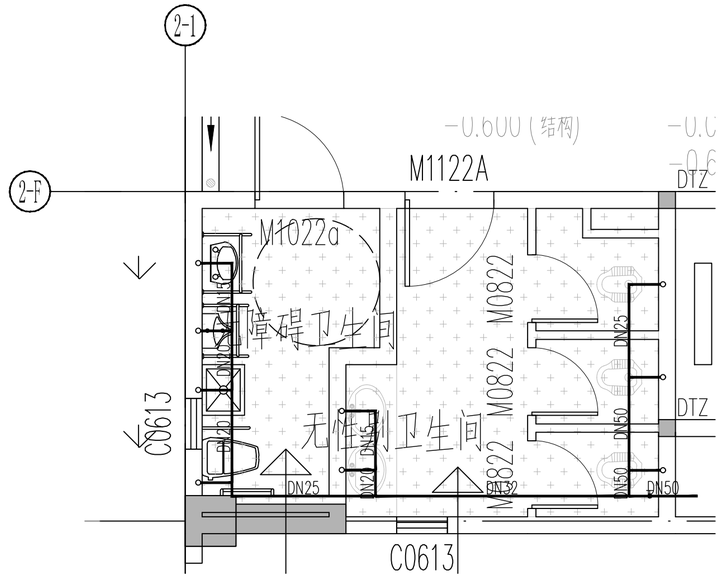

首层公共卫生间给水大样图 1:50

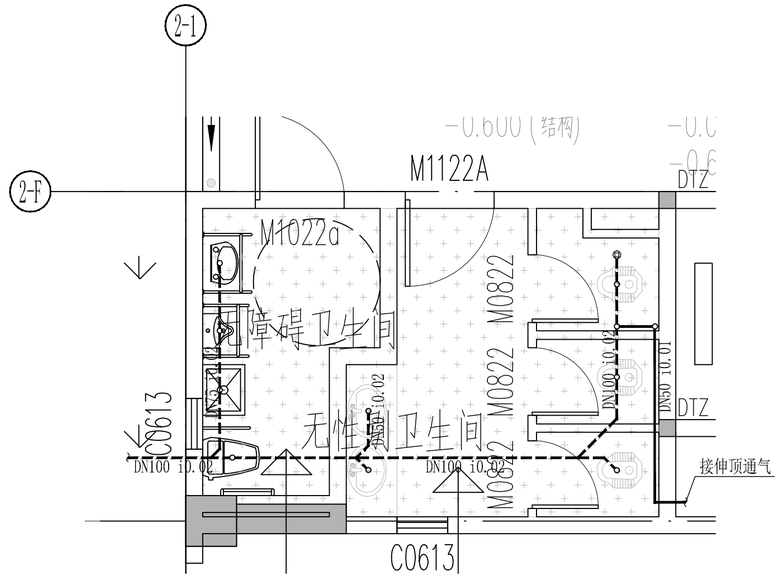

首层公共卫生间排水大样图 1:50

说明：
1. 本图中H(建筑标高)表示卫生间内建筑地面标高；Hs表示结构标高；
2. 本图中所标注的管段标高值对于给水管指管中标高，对于排水管指管底标高。
3. 蹲便器（自带存使用水弯）使用脚踏式冲洗阀，安装参照全国通用给水排水标准图集(09S304)第90页。
4. 洗手盆/洗手盆（不带存水弯）安装参照全国通用给水排水标准图集(09S304)第62页(延时自闭式冲式水嘴洗手盆)。
5. 卫生间地漏均采用DN75不锈钢隔栅地漏，其顶面标高应低于地面10mm。地漏安装参照全国通用给水排水标准图集(04S301)第25页。
6. 凡图上未标注坡度的排水管，均按照DN150采用I0.01，DN100采用I0.02，DN75采用I0.02，DN50采用I0.03，环形通气管坡度均为0.01。图中方向均为管道坡降方向.
7. 当器具不带存水弯时，加水封高度大于50mm的存水弯。
8. 配水支管与卫生器具配水件的连接宜采用软管连接。
施工中如有更改，请及时通知设计院。

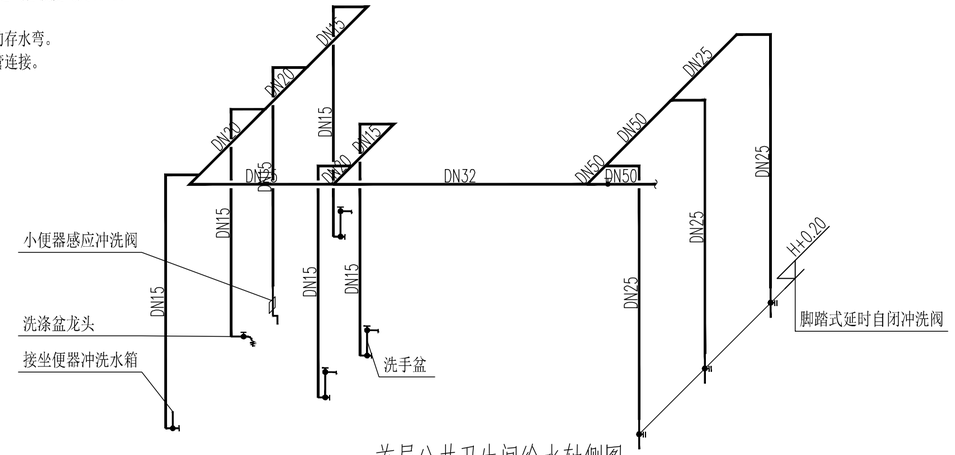

首层公共卫生间给水轴侧图

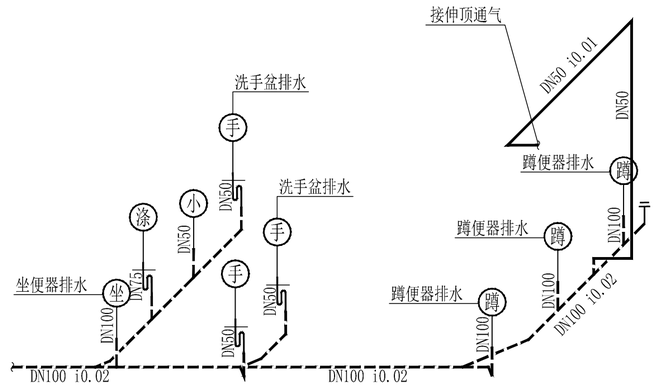

首层公共卫生间排水轴侧图

广州市设计院集团有限公司
GUANGZHOU DESIGN INSTITUTE GROUP CO.,LTD.
工程设计甲级资质证书编号：A244007378
工程勘察甲级资质证书编号：B244007378

广东省建设工程勘察设计出图专用章
单位名称：广州市设计院集团有限公司
业务范围：建筑行业甲级
资质证书编号：A144007371
有效期至：2029年07月24日

版本号	日期	修改内容	修订者
		修订栏	

图纸条码 *433R6JH3*

总工程师		
审定		
审核	甘起东	
设计总负责人	黄莺	
专业负责人	敖郁东	
校核	敖郁东	
设计	谢锦鹏	

建设单位	茂名广港码头有限公司
工程名称	茂名广港码头2#宿舍楼工程
业务号	23-939
专业	给排水
设计阶段	施工图
图纸名称	首层公共卫生间大样图
图号	ZX(S)-2-DY6
版本号	1
出图日期	2025.03
序号	

版权所有，不得复制、套用或公开。
ALL RIGHTS RESERVED.