广东省施工图数字化审查专用

出图 设计单位：广州市设计院集团有限公司
2025年06月24日确认图纸

审图 机构名称：广东惠湾工程咨询有限公司
机构类别：一类　认定书编号：19092
业务范围：一类 房屋建筑（含超限高层）工程；一类 市政基础设施（给水、排水、燃气、热力、道路、桥梁、隧道、公共交通、风景园林、环境卫生）工程
有效期至：2026年12月24日
2025年07月04日完成审查

暖通 智能化 建筑 结构 给排水 电气 会签栏

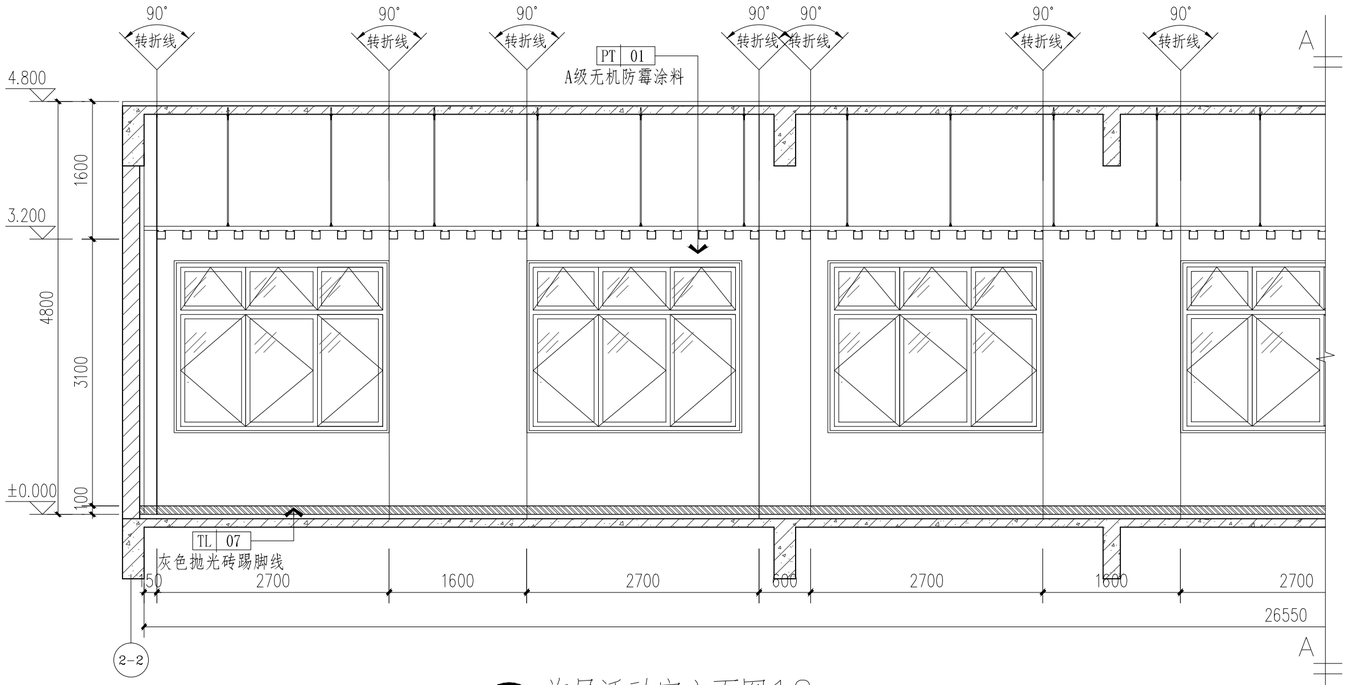

12 1P06 首层活动室立面图12 1:50

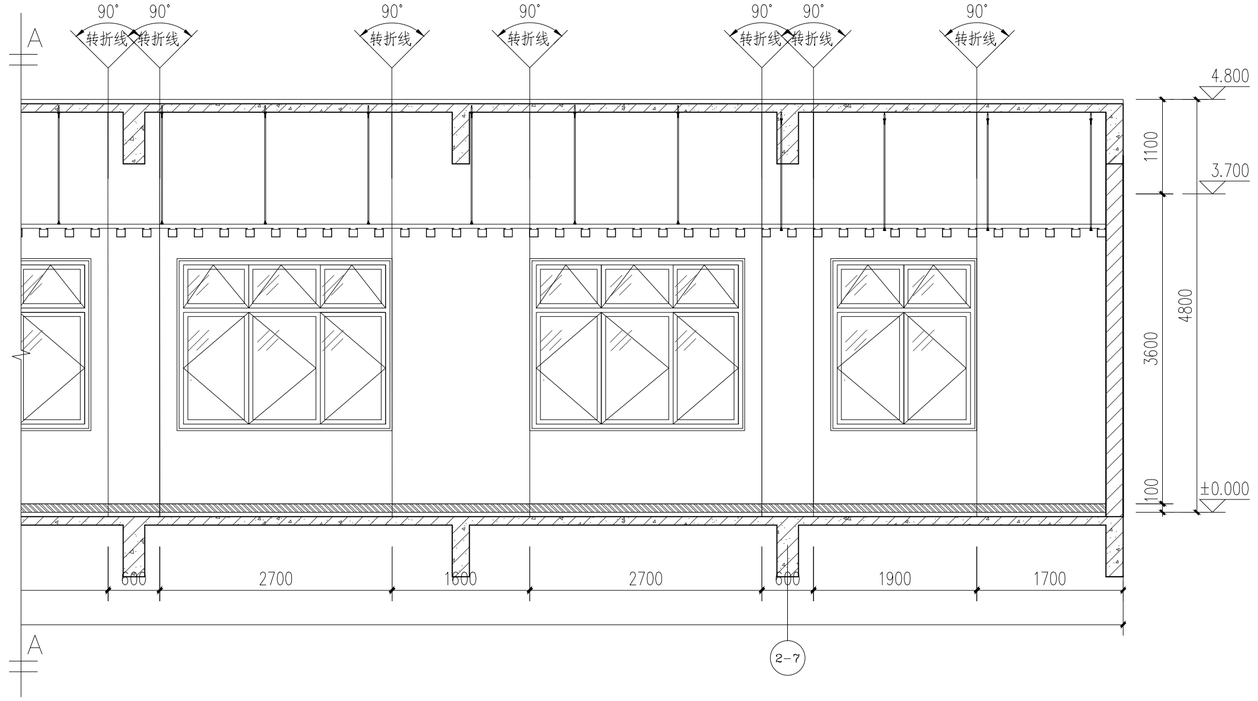

12 1P06 首层活动室立面图12 1:50

广州市设计院集团有限公司
GUANGZHOU DESIGN INSTITUTE GROUP CO., LTD.
工程设计资质证书编号：A144007371、A244007378
工程勘察资质证书编号：B244007378

广东省建设工程勘察设计出图专用章
单位名称：广州市设计院集团有限公司
业务范围：建筑行业甲级
资质证书编号：A144007371
有效期至：2029年07月24日

中华人民共和国一级注册建筑师
姓　名：黄　莺
注册号：4400737 076
有效期：至2026年5月

版本号	日期	修改内容	修订者
		修订栏	

图纸条码 *433R6NJ4*

总工程师		
审定		
审核	钟献荣	
设计总负责人	黄莺	
专业负责人	黄莺	
校核	黄莺	
设计	刘晶文	

建设单位	茂名广港码头有限公司
工程名称	茂名广港码头2#宿舍楼工程
业务号	23-939
专业	装修(建筑)
设计阶段	施工图
图纸名称	首层立面图五
图号	ZX(J)-1-1L05
版本号	
出图日期	2025.03
序号	

版权所有，不得复制、套用或公开。
ALL RIGHTS RESERVED.