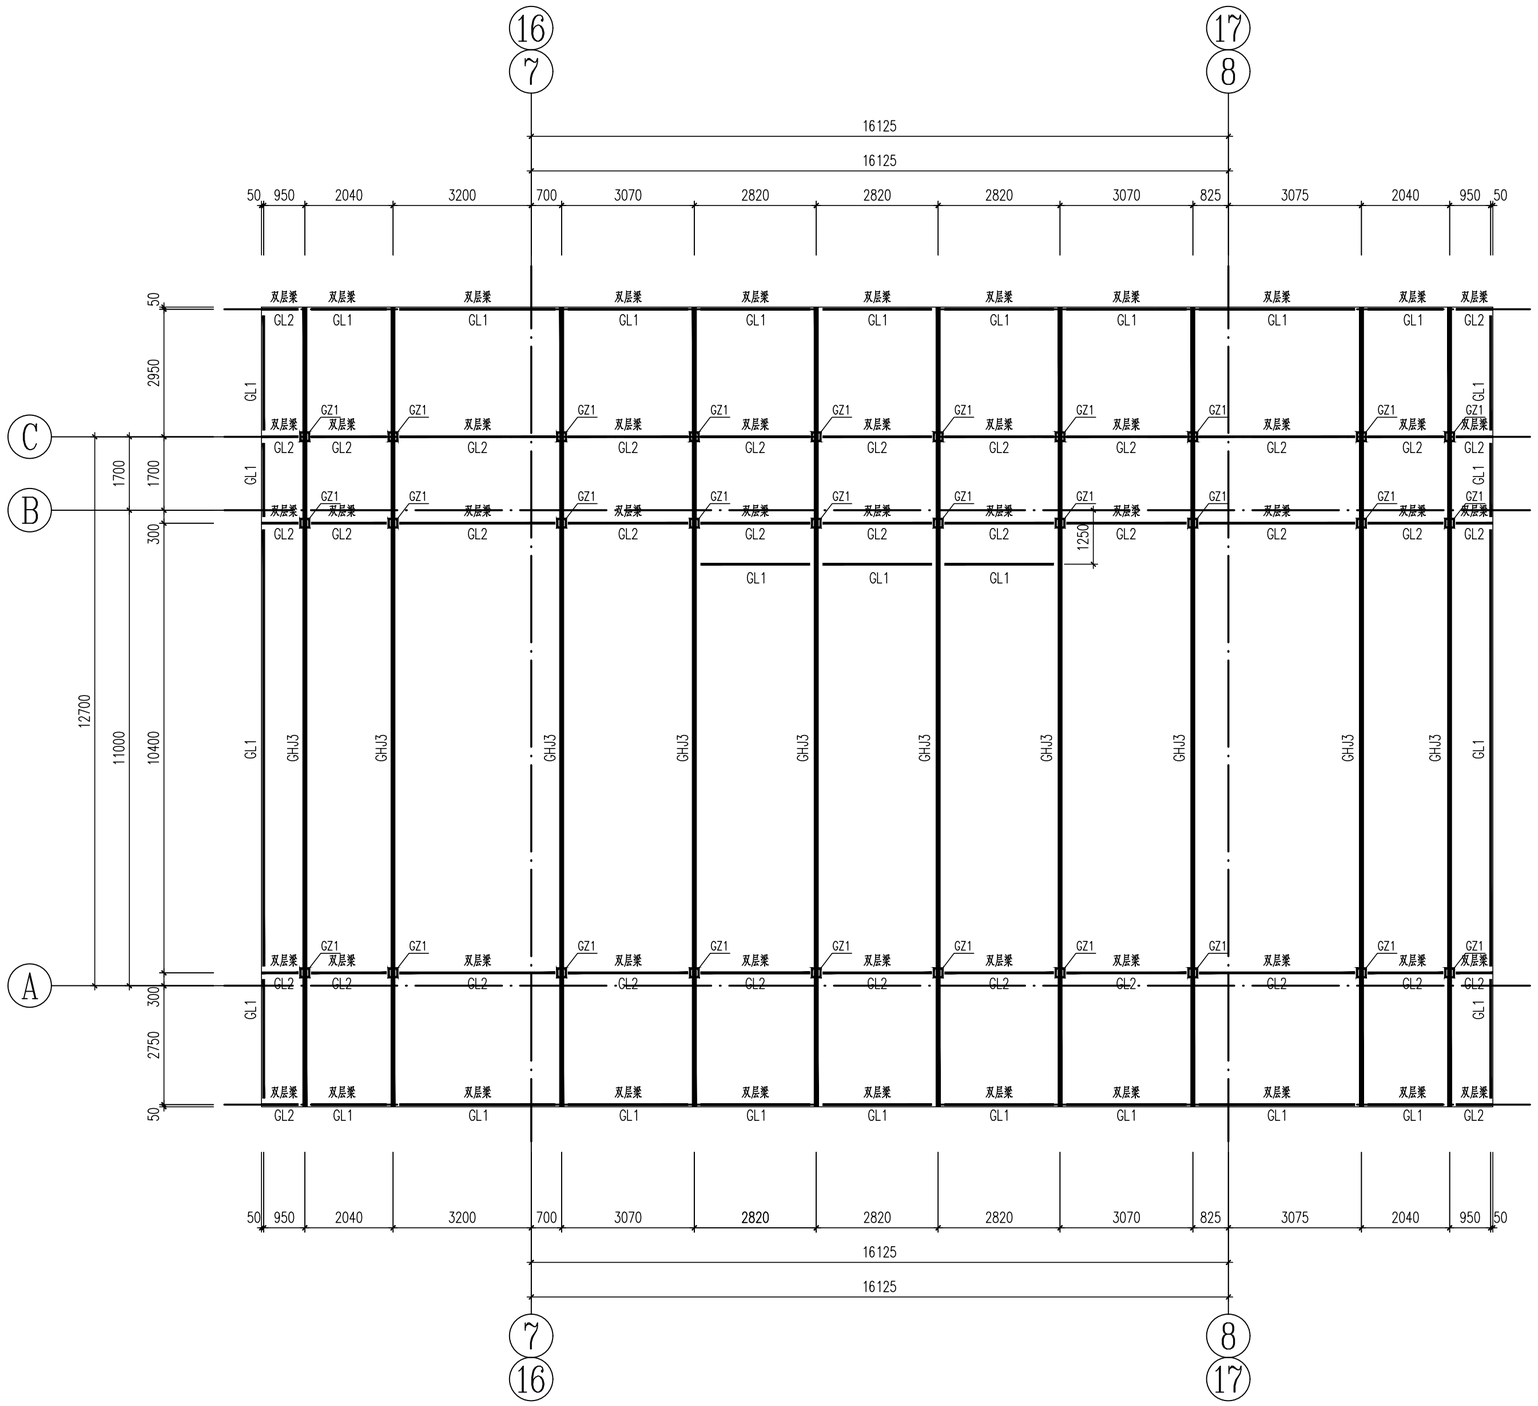

雨棚钢构件截面表

编号	构件	截面型号(hxbxt)	材质	备注
GZ1	钢柱	□200X200X8	Q235B	
XG1	桁架弦杆	□120X120X5	Q235B	
FG	桁架腹杆	□40X3	Q235B	
GL1	钢梁	□100X50X4	Q235B	
GL2	钢梁	□120X120X5	Q235B	

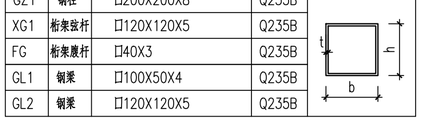

1: 钢材均采用 Q235B,焊条采用 E43XX型; 未注明节点板采用Q235B型钢板。
2: 雨棚顶标高为16.200m~16.900,具体标高详桁架立面图。
3: 雨棚面板详幕墙设计。

钢结构雨棚结构平面图(二)、(三) 1:100

广州市水务规划勘测设计研究院有限公司 Guangzhou Water Planning & Design Institute Co.,Ltd.								项目名称	广州市大坳拦河闸坝加固改造工程		
批准			校核	陈平		项目负责人	陈汉杰	阶段	施工图	钢结构雨棚柱脚锚栓布置图(二)、(三)	
核定	朱方敏		设计	温鸿坚		专业负责人	温鸿坚	专业	结构		
审查	杨彬		制图	温鸿坚		日期	2023.07	A	比例	见图	图号 23007-JS-JG-GG-05

声明：未经授权，不得翻印（录）、传播或他用。对于侵权行为,我公司将保留追究其法律责任的权利。

6 923495 769469