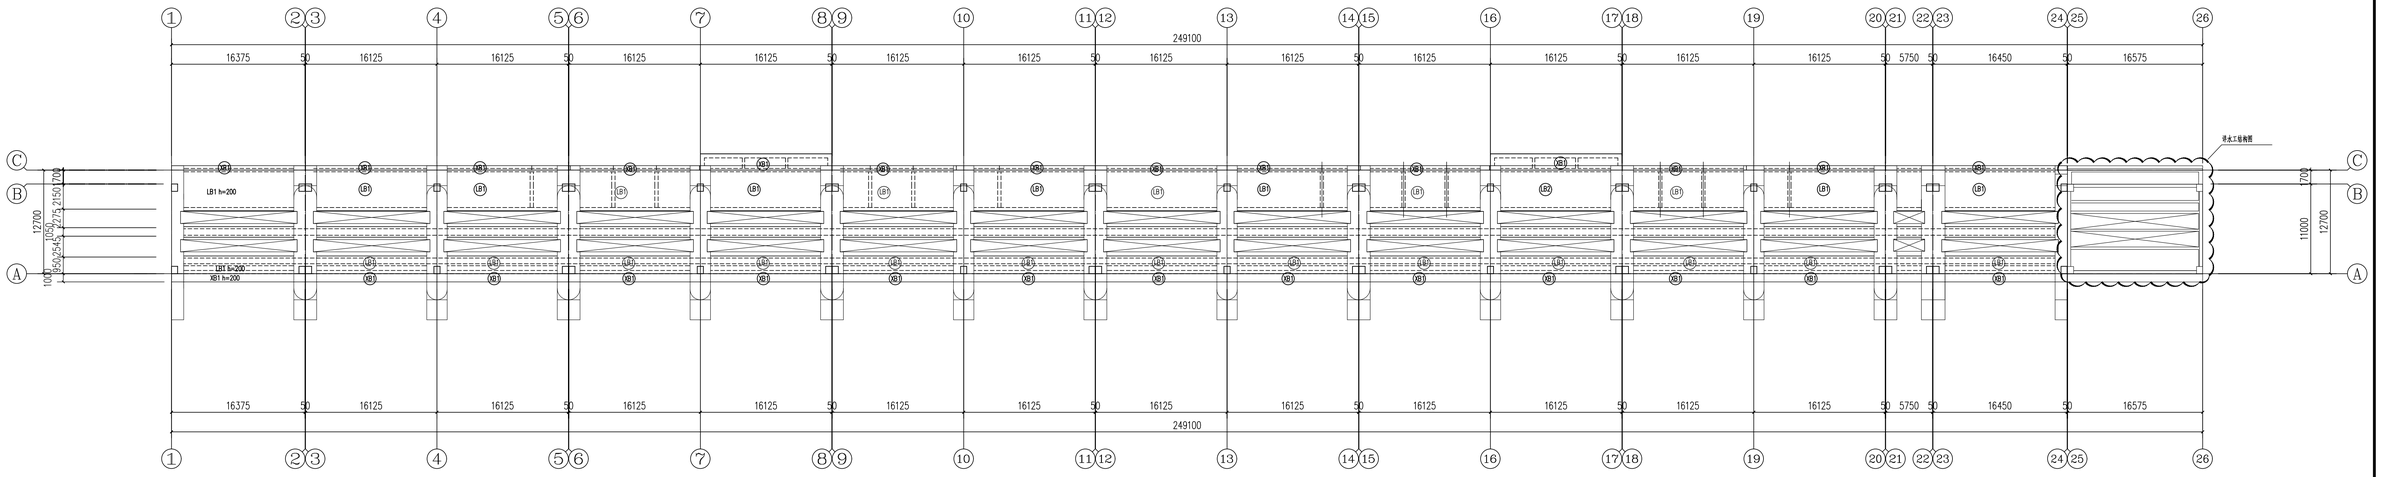

标高-0.15楼板平面图 1:300

除注明外，板厚为200mm，配筋采用双层双向Φ14@150拉通

说明：

1、与本图标注相关钢筋构造详图参见《混凝土结构施工图平面整体表示方法制图规则和构造详图（现浇混凝土框架、剪力墙、梁、板）》(22G101-1)。

2、当两向轴网正交布置时，图面从左至右为X向，从下至上为Y向。

3、当轴网转折时，箭头所示方向为板块局部坐标系X方向。

4、图中钢筋标注1/A时，表示未能从钢筋级配库中选出适合的实配钢筋。

5、板支座上部非贯通纵筋线段下方注写的长度值，表示自支座中心线向跨内的伸出长度。

6、图中所标注的板端支座钢筋长度为钢筋的全长。

通长筋说明：

图中除特殊注明外，楼板均采用板顶X：Φ14@150,板顶Y：Φ14@150,板底X：Φ14@150,板底Y：Φ14@150，双向通长布置

广州市水务规划勘测设计研究院有限公司 Guangzhou Water Planning & Design Institute Co.,Ltd.				项目名称	广州市大坳拦河闸坝加固改造工程					
校准			校核	陈平		项目负责人	陈汉杰	阶段	施工图	标高-0.15楼板平面图
核定	朱方敏		设计	温鸿坚		专业负责人	温鸿坚	专业	结构	
审查	杨彤		制图	温鸿坚		日期	2023.07	比例	见图	图号 23007-JS-JG-GH-13

声明：未经授权，不得翻印（录）、传播或使用。对于侵权行为，我公司将保留追究其法律责任的权利。