# 温泉镇从化森林浴场新乡村示范带
# 中田、 桃莲村片品质提升工程勘察设计标段
# 施工图（一期）

设计时间：2023年7月　　出图时间：2023年8月

广州市城市规划勘测设计研究院
GUANGZHOU URBAN PLANNING
DESIGN & SURVEY RESEARCH INSTITUTE
www.gzpi.com.cn
地址：广州市建设大马路10号珠江规划大厦

| 总图 | 规划 | 园林 | 竖向 |
|---|---|---|---|
| 给排水 | 燃气 | | |
| 通信 | 电力 | | |
| 建筑 | 结构 | 强电 | 弱电 |
| 空调 | 道路 | 桥梁 | |

会签栏

# 目录

| 序号 | 图纸名称 | 图号 | 图幅 | 备注 | 序号 | 图纸名称 | 图号 | 图幅 | 备注 | 序号 | 图纸名称 | 图号 | 图幅 | 备注 |
|---|---|---|---|---|---|---|---|---|---|---|---|---|---|---|
| 1 | 封面 | | A2 | | 38 | 中10区位图 | 中10-01 | A2 | | 80 | 中18改造前立面图(二) | 中18-04 | A2 | |
| 2 | 图纸目录（一 ） | ML-01 | A2 | | 39 | 中10平面图 | 中10-02 | A2 | | 81 | 中18改造立面图(一) | 中18-05 | A2 | |
| 3 | 图纸目录（二 ） | ML-02 | A2 | | 40 | 中10改造前立面图(一) | 中10-03 | A2 | | 82 | 中18改造立面图(二) | 中18-06 | A2 | |
| 4 | 建筑设计总说明 | JZ-01 | A2 | | 41 | 中10改造前立面图(二) | 中10-04 | A2 | | 83 | 中19、20区位图 | 中19、20-01 | A2 | |
| 5 | 中田村建筑品质提升总平面图 | JZ-02 | A2 | | 42 | 中10改造立面图(一) | 中10-05 | A2 | | 84 | 中19、20平面图 | 中19、20-02 | A2 | |
| | | | | | 43 | 中10改造立面图(二) | 中10-06 | A2 | | 85 | 中19、20改造前立面图 | 中19、20-03 | A2 | |
| | | | | | 44 | 中11区位图 | 中11-01 | A2 | | 86 | 中19、20改造立面图(一) | 中19、20-04 | A2 | |
| | | | | | 45 | 中11平面图 | 中11-02 | A2 | | 87 | 中19、20改造立面图(二) | 中19、20-05 | A2 | |
| | | | | | 46 | 中11改造前立面图 | 中11-03 | A2 | | 88 | 中21区位图 | 中21-01 | A2 | |
| | 中田村 | | | | 47 | 中11改造立面图 | 中11-04 | A2 | | 89 | 中21平面图图 | 中21-02 | A2 | |
| 6 | 中1区位图 | 中1-01 | A2 | | 48 | 中12区位图 | 中12-01 | A2 | | 90 | 中21改造前立面图 | 中21-03 | A2 | |
| 7 | 中1平面图 | 中1-02 | A2 | | 49 | 中12平面图 | 中12-02 | A2 | | 91 | 中21改造立面图 | 中21-04 | A2 | |
| 8 | 中1改造前立面图 | 中1-03 | A2 | | 50 | 中12改造前立面图(一) | 中12-03 | A2 | | 92 | 中22区位图 | 中22-01 | A2 | |
| 9 | 中1改造立面图 | 中1-04 | A2 | | 51 | 中12改造前立面图(二) | 中12-04 | A2 | | 93 | 中22平面图图 | 中22-02 | A2 | |
| 10 | 中2区位图 | 中2-01 | A2 | | 52 | 中12改造立面图(一) | 中12-05 | A2 | | 94 | 中22改造前立面图 | 中22-03 | A2 | |
| 11 | 中2平面图 | 中2-02 | A2 | | 53 | 中12改造立面图(二) | 中12-06 | A2 | | 95 | 中22改造立面图 | 中22-04 | A2 | |
| 12 | 中2改造前立面图 | 中2-03 | A2 | | 54 | 中13区位图 | 中13-01 | A2 | | 96 | 中23区位图 | 中23-01 | A2 | |
| 13 | 中2改造立面图 | 中2-04 | A2 | | 55 | 中13平面图 | 中13-02 | A2 | | 97 | 中23平面图图 | 中23-02 | A2 | |
| 14 | 中3区位图 | 中3-01 | A2 | | 56 | 中13改造前立面图(一) | 中13-03 | A2 | | 98 | 中23改造前立面图(一) | 中23-03 | A2 | |
| 15 | 中3平面图 | 中3-02 | A2 | | 57 | 中13改造前立面图(二) | 中13-04 | A2 | | 99 | 中23改造前立面图(二) | 中23-04 | A2 | |
| 16 | 中3改造前立面图 | 中3-03 | A2 | | 58 | 中13改造立面图(一) | 中13-05 | A2 | | 100 | 中23改造立面图(一) | 中23-05 | A2 | |
| 17 | 中3改造立面图 | 中3-04 | A2 | | 59 | 中13改造立面图(二) | 中13-06 | A2 | | 101 | 中23改造立面图(二) | 中23-06 | A2 | |
| 18 | 中5区位图 | 中5-01 | A2 | | 60 | 中14区位图 | 中14-01 | A2 | | 102 | 中24区位图 | 中24-01 | A2 | |
| 19 | 中5平面图 | 中5-02 | A2 | | 61 | 中14平面图 | 中14-02 | A2 | | 103 | 中24平面图 | 中24-02 | A2 | |
| 20 | 中5改造前立面图 | 中5-03 | A2 | | 62 | 中14改造前立面图 | 中14-03 | A2 | | 104 | 中24改造前立面图 | 中24-03 | A2 | |
| 21 | 中5改造立面图 | 中5-04 | A2 | | 63 | 中14改造立面图 | 中14-04 | A2 | | 105 | 中24改造立面图 | 中24-04 | A2 | |
| 22 | 中6区位图 | 中6-01 | A2 | | 64 | 中14改造立面图 | 中14-05 | A2 | | 106 | 中25区位图 | 中25-01 | A2 | |
| 23 | 中6平面图 | 中6-02 | A2 | | 65 | 中15区位图 | 中15-01 | A2 | | 107 | 中25平面图 | 中25-02 | A2 | |
| 24 | 中6改造前立面图 | 中6-03 | A2 | | 66 | 中15平面图 | 中15-02 | A2 | | 108 | 中25改造前立面图 | 中25-03 | A2 | |
| 25 | 中6改造立面图 | 中6-04 | A2 | | 67 | 中15改造前立面图 | 中15-03 | A2 | | 109 | 中25改造立面图(一) | 中25-04 | A2 | |
| 26 | 中7区位图 | 中7-01 | A2 | | 68 | 中15改造立面图 | 中15-04 | A2 | | 110 | 中25改造立面图(二) | 中25-05 | A2 | |
| 27 | 中7平面图 | 中7-02 | A2 | | 69 | 中16区位图 | 中16-01 | A2 | | 111 | 中26区位图 | 中26-01 | A2 | |
| 28 | 中7改造前立面图 | 中7-03 | A2 | | 70 | 中16平面图 | 中16-02 | A2 | | 112 | 中26平面图 | 中26-02 | A2 | |
| 29 | 中7改造立面图 | 中7-04 | A2 | | 71 | 中16改造前立面图 | 中16-03 | A2 | | 113 | 中26改造前立面图 | 中26-03 | A2 | |
| 30 | 中8区位图 | 中8-01 | A2 | | 72 | 中16改造立面图 | 中16-04 | A2 | | 114 | 中26改造立面图(一) | 中26-04 | A2 | |
| 31 | 中8平面图 | 中8-02 | A2 | | 73 | 中17区位图 | 中17-01 | A2 | | 115 | 中26改造立面图(二) | 中26-05 | A2 | |
| 32 | 中8改造前立面图 | 中8-03 | A2 | | 74 | 中17平面图 | 中17-02 | A2 | | 116 | 中27区位图 | 中27-01 | A2 | |
| 33 | 中8改造立面图 | 中8-04 | A2 | | 75 | 中17改造前立面图 | 中17-03 | A2 | | 117 | 中27平面图 | 中27-02 | A2 | |
| 34 | 中9区位图 | 中9-01 | A2 | | 76 | 中17改造立面图 | 中17-04 | A2 | | 118 | 中27改造前立面图(一) | 中27-03 | A2 | |
| 35 | 中9平面图 | 中9-02 | A2 | | 77 | 中18区位图 | 中18-01 | A2 | | 119 | 中27改造前立面图(二) | 中27-04 | A2 | |
| 36 | 中9改造前立面图 | 中9-03 | A2 | | 78 | 中18平面图 | 中18-02 | A2 | | 120 | 中27改造立面图(一) | 中27-05 | A2 | |
| 37 | 中9改造立面图 | 中9-04 | A2 | | 79 | 中18改造前立面图(一) | 中18-03 | A2 | | 121 | 中27改造立面图(二) | 中27-06 | A2 | |

| 版本号 Mark | 日期 Date | 修改内容 Description |
|---|---|---|
| | | |
| | | |
| | | |
| | | |


**广州市城市规划勘测设计研究院**
GUANGZHOU URBAN PLANNING DESIGN & SURVEY RESEARCH INSTITUTE
www.gzpi.com.cn
地址：广州市建设大马路10号珠江规划大厦


□城乡规划编制证书号：甲级[建]城规编（141196）

■建筑工程专业设计证书号：甲级 A144000133

□市政行业（给水工程、排水工程、道路工程、桥梁工程）专业设计证书号：甲级 A144000133

□风景园林工程设计专项证书号：甲级 A144000133

■工程勘察综合类证书号：甲级 B144000133

| | | |
|---|---|---|
| 审定 Authorized by | 胡峰 | |
| 审核 Processed by | 邹楠 | |
| 初审/校对 Checked by | 范栗 | |
| 项目负责人 Project Director | 阳敏 | |
| | 林本岳 | |
| 专业负责人 Discipline Responsible by | 林本岳 | |
| | | |
| 设计 Designed by | 林健成 | |
| | 王若颖 | |
| | | |
| | | |
| | | |
| 制图 Drawn by | | |
| | | |
| | | |

| | |
|---|---|
| 建设单位 Client | 从化区温泉镇人民政府 |
| 工程名称 Project | 温泉镇从化森林浴场新乡村示范带中田、桃莲村片品质提升工程勘察设计标段（一期） |
| 图纸名称 Title | 目录（一） |
| 设计阶段 Drawing Status | 施工图 |

| | | | |
|---|---|---|---|
| 设计部门 Department | 景观所 | 工程编号 Project No. | 2023政17049B |
| 专业 Discipline | 景观 | 图号 Drawing No. | ML-01 |
| 版本 Rev. | 第一版 | 日期 Date | 2023.07 |
| 电子文件名 File Name | | | |


版权所有，未经授权，不得复制。
ALL RIGHTS RESERVED.

空调 道路 桥梁
建筑 结构 强电 弱电
通信 电力 给排水 燃气
总图 规划 园林 竖向
会签栏

# 目录

| 序号 | 图纸名称 | 图号 | 图幅 | 备注 |
|---|---|---|---|---|
| 122 | 中28区位图 | 中28-01 | A2 | |
| 123 | 中28平面图 | 中28-02 | A2 | |
| 124 | 中28改造前立面图 | 中28-03 | A2 | |
| 125 | 中28改造立面图 | 中28-04 | A2 | |
| 126 | 中29区位图 | 中29-01 | A2 | |
| 127 | 中29平面图 | 中29-02 | A2 | |
| 128 | 中29改造前立面图(一) | 中29-03 | A2 | |
| 129 | 中29改造前立面图(二) | 中29-04 | A2 | |
| 130 | 中29改造立面图(一) | 中29-05 | A2 | |
| 131 | 中29改造立面图(二) | 中29-06 | A2 | |
| 132 | 中30区位图 | 中30-01 | A2 | |
| 133 | 中30平面图 | 中30-02 | A2 | |
| 134 | 中30改造前立面图 | 中30-03 | A2 | |
| 135 | 中30改造立面图 | 中30-04 | A2 | |
| 136 | 中31区位图 | 中31-01 | A2 | |
| 137 | 中31平面图 | 中31-02 | A2 | |
| 138 | 中31改造前立面图 | 中31-03 | A2 | |
| 139 | 中31改造立面图(一) | 中31-04 | A2 | |
| 140 | 中31改造立面图(二) | 中31-05 | A2 | |
| 141 | 中32区位图 | 中32-01 | A2 | |
| 142 | 中32平面图 | 中32-02 | A2 | |
| 143 | 中32改造前立面图 | 中32-03 | A2 | |
| 144 | 中32改造立面图(一) | 中32-04 | A2 | |
| 145 | 中32改造立面图(二) | 中32-05 | A2 | |
| 146 | 中33区位图 | 中33-01 | A2 | |
| 147 | 中33平面图 | 中33-02 | A2 | |
| 148 | 中33改造前立面图 | 中33-03 | A2 | |
| 149 | 中33改造立面图 | 中33-04 | A2 | |
| 150 | 中34区位图 | 中34-01 | A2 | |
| 151 | 中34平面图 | 中34-02 | A2 | |
| 152 | 中34改造前立面图（一） | 中34-03 | A2 | |
| 153 | 中34改造前立面图（二） | 中34-04 | A2 | |
| 154 | 中34改造立面图（一） | 中34-05 | A2 | |
| 155 | 中34改造立面图（二） | 中34-06 | A2 | |
| 156 | 中35区位图 | 中35-01 | A2 | |
| 157 | 中35平面图 | 中35-02 | A2 | |
| 158 | 中35改造前立面图 | 中35-03 | A2 | |
| 159 | 中35改造立面图(一) | 中35-04 | A2 | |
| 160 | 中35改造立面图(二) | 中35-05 | A2 | |

| 序号 | 图纸名称 | 图号 | 图幅 | 备注 |
|---|---|---|---|---|
| 161 | 通用节点大样图 | 建施01 | A2 | |
| 162 | 通用节点大样图 | 建施02 | A2 | |
| 163 | 通用节点大样图 | 建施03 | A2 | |
| 164 | 通用节点大样图 | 建施04 | A2 | |
| 165 | 通用节点大样图 | 建施05 | A2 | |
| 166 | 通用节点大样图 | 建施06 | A2 | |

| 版本号 Mark | 日期 Date | 修改内容 Description |
|---|---|---|
| | | |
| | | |
| | | |
| | | |


广州市城市规划勘测设计研究院
GUANGZHOU URBAN PLANNING DESIGN & SURVEY RESEARCH INSTITUTE
www.gzpi.com.cn
地址：广州市建设大马路10号珠江规划大厦



□城乡规划编制证书号：甲级[建]城规编（141196）
■建筑工程专业设计证书号：甲级 A144000133
□市政行业（给水工程、排水工程、道路工程、桥梁工程）专业设计证书号：甲级 A144000133
□风景园林工程设计专项证书号：甲级 A144000133
■工程勘察综合类证书号：甲级 B144000133


| | | |
|---|---|---|
| 审定 Authorized by | 胡峰 | |
| 审核 Processed by | 邹楠 | |
| 初审/校对 Checked by | 范栗 | |
| 项目负责人 Project Director | 阳敏 | |
| | 林本岳 | |
| 专业负责人 Discipline Responsible by | 林本岳 | |
| | | |
| 设计 Designed by | 林健成 | |
| | 王若颖 | |
| | | |
| | | |
| | | |
| 制图 Drawn by | | |
| | | |
| | | |
| | | |

| | |
|---|---|
| 建设单位 Client | 从化区温泉镇人民政府 |
| 工程名称 Project | 温泉镇从化森林浴场新乡村示范带中田、桃莲村片品质提升工程勘察设计标段（一期） |
| 图纸名称 Title | 目录（二） |
| 设计阶段 Drawing Status | 施工图 |

| | | | |
|---|---|---|---|
| 设计部门 Department | 景观所 | 工程编号 Project No. | 2023政17049B |
| 专业 Discipline | 景观 | 图号 Drawing No. | ML-02 |
| 版本 Rev. | 第一版 | 日期 Date | 2023.07 |
| 电子文件名 File Name | | | |


版权所有，未经授权，不得复制。
ALL RIGHTS RESERVED.

# 建筑设计总说明

一、工程概况

本工程位于温泉镇从化森林浴场新乡村示范带中田、桃莲村片，项目提升范围约22.3公顷，路段全长4KM，现状建筑传统建筑8栋、毛坯建筑12栋、一般建筑187栋、较好建筑13栋，合计220栋，大多为砖混结构有或框架结构，通过立面改造、局部整饰等使乡村建筑活化；

二、设计依据


1、甲方提供的设计任务书和相关的设计合同；
2、《民用建筑通用规范》GB 55031-2022
3、《建筑设计防火规范》GB 50016-2014 (2018年版)
4、《房屋建 筑制图统一标准》GB/T 50001-2017
5、《建筑立面装饰设计技术导则》
6、《广东省乡村振兴示范带建设指引（试行） （征求意见稿）》(2022年)
7、《从化区全面创建“广东省级全域旅游示范区”实施方案》

三、坐标与高程

1、本工程中除标高以米为单位外，其余尺寸均以毫米为单位。
2、本施工图中除特殊注明外均为建筑标高。
3、本工程系在旧有建筑基础上所做的整治改造，建筑定位以现场实际建筑物为准。
4、本工程中各单体的±0.000根据各建筑现状确定。

四、防火设计

1、本工程为外立面改造工程，工程耐火等级按二级设计，凡涉及改造的建筑构件均需满足《建筑设计防火规范》GB 50016-2014 (2018年版)中，二级耐火等级建筑相应构件的燃烧性能和耐火极限的要求。
2、本工程中设计中部分构件材料涉及到使用钢材以及木材的，均需在钢材及木材的外面表涂刷防火漆，以满足二级耐火等级所规定的耐火极限时间的要求。
3、本工程中设计中部分构件材料涉及到使用钢材以及木材的，均需在钢材及木材的外面表涂刷防火漆，以满足二级耐火等级所规定的耐火极限时间的要求。

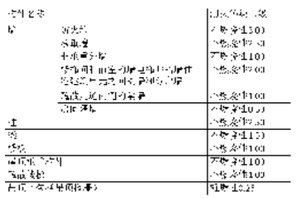

五、一般说明

1、本工程有关施工操作及工程质量标准，按国家颁发的现行建筑安装施工验收规范安全技术规程和本省有关规定；
2、本图纸中，细部节点以详图为准，比例与尺寸以尺寸为准，未详之处均按国家有关规定处理；
3、本工程各工种图纸应相互配合施工，如有矛盾及时与设计方面联系解决；
4、本工程中的特殊构造门窗等，选型仅供施工参考；施工时应以二次装修设计或承包商提供图纸为准。
5、本施工图中标高系根据现状测量、估算得出，施工前应与现状核对，确认一致后，方可施工，若有出入应以现场为准；
6、本工程所有门窗洞口尺寸均参照测绘图纸，如有冲突，以现场实际情况为准，需经由设计单位确认后才能施工。
7、本工程原有建筑尺寸由现场测绘提供，在施工过程中若建筑实际尺寸与图纸中设计尺寸出现偏差，应以实际尺寸为准，
8、若局部出现尺寸出入较大，影响到设计图纸实施的情况下，施工方需与设计单位沟通并确认修改方案后方可施工。

六、屋面工程

1、本工程的屋面系为平屋面及披屋面，装饰性木基层瓦屋面，不考虑保温、节能。防水等级按一级，使用年限为20年。
2、本工程防水卷材采用SBS自粘防滑型卷材一道3mm厚。
3、本工程原设计平屋面保留，不在改造范围；
4、披屋面的修缮应该有防止屋面移滑的措施 砂浆卧瓦层的钢筋网应骑跨屋脊.

七、楼地面工程

1、楼地面标高 ， 均参考测绘图纸，施工前应与现状核对，确认一致后，方可施工，若有出入应以现场为准。
2、建筑地面降阶沿石和柱顶石外，采用拆除后的现状人行道铺装（石材仿小方砖），以避免资源浪费，规格据现状.
3、地面新采购石材应与现状使用的石材块形、材质一致。
4、本工程现场阶沿和与道路高差大于150mm，则使用踏步，踏步采用石材，材质与其他部分一致，高度据实。
5、本工程中类似木楼面的构造，为保障一层或木廊原貌效果而设，系装饰性部分，不可作为承重。如有空调室外机等设施，
6、应与原建筑墙面固定，不可直接放置于此木板上，并不应作为上人面或堆放杂物。
7、新石材选用要求六面防水处理，以避免反潮泛浆。
8、住宅窗台高度距楼面完成面低于900mm的窗，需设置距地面完成面高度为900mm的护窗栏杆，栏杆做法详15J403-1中B1型。栏杆满足水平顶部水平荷载1.0KN/m；竖向荷载取值1.2KN/m.栏杆的安全等级不应低于二级；公共建筑等人员密集场所栏杆。安全等级不应低于一级。
9、住宅阳台、露台等防护栏杆高度距楼面完成面不低于1100mm，栏杆的安全等级不应低于二级；公共建筑等人员密集场所栏杆1100mm安全等级不应低于一级。
10、栏杆应满足建筑防护栏杆技术标准 JGJ/T 470-2019的相关要求且满足当地要求规范。

八、墙体和墙面装饰工程

1、如有新砌墙体，新砌墙体部分±0.000以下采用水泥砖Mu15，M10水泥砂浆。±0.000以上采用烧结页岩多孔砖Mu10，M7.5混合砂浆。
2、凡内墙阳角处，均做2100高50宽的1：2.5水泥砂浆隐护角。
3、内外墙用材其色彩需做样板，或提供样品经业主与设计方认同后再全面施工。
4、墙体在地坪以下—0.06米处设置防潮层（水泥浆一道，内掺建筑胶）。

九、门窗工程

1、门窗配合立面形式为灰色铝合金。为方便商户开启，开启方式以每栋实际为准，具体节点由厂家与设计、业主共同商定。
2、所有门窗选材制作安装运输存放应严格按国家规定规范进行。
3、所有门窗均应配齐五金构件，未注明五金件均采用铜质产品。
4、施工过程中尽量保存原有门窗，利用原有门窗洞口。

十、油饰涂料工程

1、凡涂料油漆面层要求基层平整，满堂腻子刮平。
2、所有带颜色的装修均应作样板，经业主与设计方面认可后方可全面施工。
3、室外道路和场地硬质铺装排水坡度为0.5%—1%，所有场地铺装面均向排水方向放坡0.5%，路面按幅宽向两侧做0.5%—1%坡度。铺装应根据图纸放样，可依据现场情况适当调整，经设计人员同意后施工。本设计部分地面要求具有历史形态，穿插陈年石材，以显古朴自然。收边石材
4、木构件刮腻子一道，刷桐油掺矿物颜料二道，颜色另定。
5、木构件施工前应刷防火涂料三道，保障1小时耐火时间。

十一、大木构工程

1、大木构架各部分构件的选材标准必须符合《古建筑修建工程质量检验评定标准标准》(CJJ70-96）表4.0.3和《木结构设计规范》的规定，木材含水率低于18%，并按规范要求对构件进行防火、防虫、防腐处理。
2、柱子、梁枋、椽子、望板、应采用老杉木或另行商定，悬挑受力梁应采用硬木。门窗选材可另行商定。
3、构件的榫卯应按重庆地区传统作法制作并符合《标准》要求，对不合理的地方作法可与设计单位协商调整榫卯节点。
4、梁架既有圆作也有扁作，以各建筑图纸为准，但总体风格属重庆地区地方作法细部做法根据当地风格调整。
5、凡与砖. 柱接触的木块(砖)框料等表面均满涂水柏油一度；
6、木构件与原有建筑连接详节点图，如有其他未明情况应与设计及时沟通。

十二、室外工程

1、、室外道路和场地硬质铺装排水坡度为0.5%—1%，所有场地铺装面均向排水方向放坡0.5%，路面按幅宽向两侧做0.5%—1%坡度。铺装应根据图纸放样，可依据现场情况适当调整，经设计人员同意后施工。本设计部分地面要求具有历史形态，穿插陈年石材，以显古朴自然。收边石材除图纸要求外可与铺装材料一致。
2、石料细加工要求所有构件均剁斧三遍，斧印均匀，深浅一致，边角无损。
3、所有木质设施和构件应按规范要求对构件进行防火、防虫、防腐处理。
4、踏步、阶沿除图纸要求外应选用当地产石材。
5、室外场地铺装现场施工前，应确认地下水电系统已安装到位。

十三、其它施工中注意事项

1、其它专业图中所选用标准图中有各种预留洞与预埋件应与各工种密切配合后，确认无误方可施工。
2、两种材料的墙体交接处，应根据饰面材质在做饰面前加钉金属网或在施工中加贴玻璃丝网格布，防止裂缝。
3、预埋木砖做防腐处理，露明铁件均做防锈处理。
4、各部分建筑施工单位放线与施工时，应看清上下部不同厚度墙体的位置，并确保红线的退让。
5、施工中出现的其他未尽事宜均应及时与设计方沟通解决或按国家现行各项施工规范要求执行

十四、构造做法

1、屋面做法一：（非保温瓦屋面）
小青瓦180X180,@240
最薄20厚混合砂浆卧瓦层
20X40挂灰条@800
防滑型SBS防水卷材一道3mm厚
20厚望板，长1100，宽250
檩条（详结构图）
钢梁，厚度详结构

屋面做法二：不上人保温屋面(平屋面)
50厚直径10—30卵石保护层
4厚app改性沥青防水卷材
20厚1：3水泥砂浆找平层
最薄处30厚_C5.0轻集料混凝土2%找坡层
50厚挤塑聚苯板保温层
钢筋混凝土现浇屋面板，表面清扫干净

2.1、室外入口踏步（水磨石铺面）
25厚预制水磨石板面层，灌注砂浆擦缝
撒素水泥面(酒适量清水)
20厚1：3干硬性水泥砂浆粘结层
素水泥浆一道（内掺建筑胶）
60厚C15混凝土，台阶面向外坡1%
300厚粒径10～40砾石M2.5混合砂浆分两步灌注垫层
素土夯实(90%<夯实系数<93%,环刀取样)
2.2、室外散水（细石混凝土面）
60厚C20细石混凝土面层
撒1：1水泥砂子压实赶光
150厚粒径10～40卵石灌M2.5,混合砂浆
素土夯实(90%<夯实系数<93%,环刀取样)
2.3、地面做法一：（道路、场地）
宽边120～200，60厚弹石，缝隙撒土
40厚1：3干硬性水泥砂浆
150厚碎石垫层
200厚块石垫层
素土夯实
3.1、涂料饰面(仿石喷涂)
高耐候防尘罩面漆
喷涂仿石外墙漆二遍
3厚成品腻子粉刮二遍
聚合物水泥防水涂料一道1.5厚
5厚 M15干混抹灰砂浆抹面（掺适量杜拉纤维）
20厚 M15干混防水砂浆(分二次)找平扫毛
全墙面加挂热镀锌钢丝网或耐碱玻纤布，钢丝网规格Φ2孔，格20x20，用射钉中距600x600锚固.
墙体表面清理，素水泥浆一遍(内掺水重5%建筑胶)(加气混凝土墙体表面应刷一道界面处理剂)
现浇钢筋混凝土梁柱或砖墙体
3.2、挂贴石材墙面
稀水泥浆擦缝：220～30厚石材板，由板背面预留穿孔(或勾槽)穿18号铜丝（或?4不锈钢挂勾）与双向钢筋网固定，石材板与砖墙之间的空隙层内用1：2.5水泥砂浆灌实
?6双向钢筋网（中距按板材尺寸）与墙内预埋钢筋（伸出墙面50）电焊（或18号低碳镀锌钢丝绑扎）
砖墙：墙内预埋?8钢筋，伸出墙面50横向中距700或按板材尺寸竖向中距每10皮砖（混凝土墙）墙内预埋?8钢筋伸出墙面50或预埋50x50x4钢板双向中距700砌块类墙体应有构造柱及水平加强梁，由结构专业设计

备注：
1、本施工图中标高系根据现状测量、估算得出，施工前应与现状核对，确认一致后，方可施工，若有出入应以现场为准；
2、工程使用的防水材料应满足耐久性要求，卷材防水层应满足接缝剥离强度和搭接缝不透水性要求。防水卷材玻璃强度应符合《建筑与市政工程防水通用规范》GB55030-2022表3.3.4的要求。防水卷材搭接缝不透水性应符合《建筑与市政工程防水通用规范》GB55030-2022表3.3.5的要求。耐根穿刺防水材料应通过耐根穿刺试验。
3、聚合物水泥防水砂浆与聚合物水泥防水浆料的性能指标应符合《建筑与市政工程防水通用规范》GB55030-2022第3.4.2条规定。
4、防水密封材料的性能需符合《建筑与市政工程防水通用规范》GB55030-2022第3.5.1、3.5.2条规定的要求。
5、防水节点构造设计应符合下列规定：
1 附加防水层采用防水涂料时，应设置胎体增强材料；
2 结构变形缝设置的橡胶止水带应满足结构允许的最大变形量；
3 穿墙管设置防水套管时，防水套管与穿墙管之间应密封。
6、增加设计说明，屋面工程防水构造设计应符合下列规定：
1 当设备放置在防水层上时，应设附加层。
2 天沟、檐沟、天窗、雨水管和伸出屋面的管井管道等部位泛水处的防水层应设附加层或进行多重防水处理。
3 屋面雨水天沟、檐沟不应跨越变形缝，屋面变形缝泛水处的防水层应设附加层，防水层应铺贴或涂刷至变形缝挡墙顶面。高低跨变形缝在立墙泛水处，应采用有足够变形能力的材料和构造作密封处理。
7、混凝土屋面檐沟、天沟的纵向坡度不应小于1%.

| 版本号 Mark | 日期 Date | 修 改 内 容 Description |
|---|---|---|
| | | |
| | | |
| | | |
| | | |


广州市城市规划勘测设计研究院
GUANGZHOU URBAN PLANNING DESIGN & SURVEY RESEARCH INSTITUTE
www.gzpi.com.cn
地址：广州市建设大马路10号珠江规划大厦


□城乡规划编制证书号：甲级[建]城规编（141196）
■建筑工程专业设计证书号：甲级 A144000133
□市政行业（给水工程、排水工程、道路工程、桥梁工程）专业设计证书号：甲级 A144000133
□风景园林工程设计专项证书号：甲级 A144000133
■工程勘察综合类证书号：甲级 B144000133

| | | |
|---|---|---|
| 审 定 Authorized by | 胡 峰 | |
| 审 核 Processed by | 邹 楠 | |
| 初 审/校 对 Checked by | 范 粟 | |
| 项目负责人 Project Director | 阳 敏 | |
| | 林本岳 | |
| 专业负责人 Discipline Responsible by | 林本岳 | |
| 设 计 Designed by | 林健成 | |
| | 王若颖 | |
| 制 图 Drawn by | | |

建设单位 Client：从化区温泉镇人民政府

工程名称 Project：温泉镇从化森林浴场新乡村示范带中田、桃莲村片品质提升工程勘察设计标段

图纸名称 Title：建筑设计总说明

设计阶段 Drawing Status：施工图

| | | | |
|---|---|---|---|
| 设计部门 Department | 景观所 | 工程编号 Project No. | 2023政17049B |
| 专 业 Discipline | 景观 | 图 号 Drawing No. | JZ-01 |
| 版 本 Rev. | 第一版 | 日 期 Date | 2023.07 |
| 电子文件名 File Name | | | |


版权所有，未经授权，不得复制。
ALL RIGHTS RESERVED.


总图 规划 园林 给水 排水 电力 通信 建筑 结构 强电 弱电 道路 桥梁 综合 管线 空调

| 会签栏 | 总图 | 规划 | 园林 | 竖向 | 通信 | 电力 | 给排水 | 燃气 | 建筑 | 结构 | 强电 | 弱电 | 道路 | 桥梁 | 空调 |
|---|---|---|---|---|---|---|---|---|---|---|---|---|---|---|---|
| | | | | | | | | | | | | | | | |

北




# 中田村建筑品质提升总平面图 1:250

| 版本号 Mark | 日期 Date | 修改内容 Description |
|---|---|---|
| | | |
| | | |
| | | |
| | | |


**广州市城市规划勘测设计研究院**
GUANGZHOU URBAN PLANNING DESIGN & SURVEY RESEARCH INSTITUTE
www.gzpi.com.cn
地址：广州市建设大马路10号珠江规划大厦


□城乡规划编制证书号：甲级[建]城规编（141196）

■建筑工程专业设计证书号：甲级 A144000133

□市政行业（给水工程、排水工程、道路工程、桥梁工程）专业设计证书号：甲级 A144000133

□风景园林工程设计专项证书号：甲级 A144000133


■工程勘察综合类证书号：甲级 B144000133

| | | |
|---|---|---|
| 审定 Authorized by | 胡峰 | |
| 审核 Processed by | 邹楠 | |
| 初审/校对 Checked by | 范粟 | |
| 项目负责人 Project Director | 阳敏 | |
| | 林本岳 | |
| 专业负责人 Discipline Responsible by | 林本岳 | |
| | | |
| 设计 Designed by | 林健成 | |
| | 王若颖 | |
| | | |
| | | |
| | | |
| 制图 Drawn by | | |
| | | |
| | | |

| | |
|---|---|
| 建设单位 Client | 从化区温泉镇人民政府 |
| 工程名称 Project | 温泉镇从化森林浴场新乡村示范带中田、桃莲村片品质提升工程勘察设计标段 |
| 图纸名称 Title | 中田村建筑品质提升总平面图 |
| 设计阶段 Drawing Status | 施工图 |

| | | | |
|---|---|---|---|
| 设计部门 Department | 景观所 | 工程编号 Project No. | 2023政17049B |
| 专业 Discipline | 景观 | 图号 Drawing No. | JZ-02 |
| 版本 Rev. | 第一版 | 日期 Date | 2023.07 |
| 电子文件名 File Name | | | |


版权所有，未经授权，不得复制。
ALL RIGHTS RESERVED.

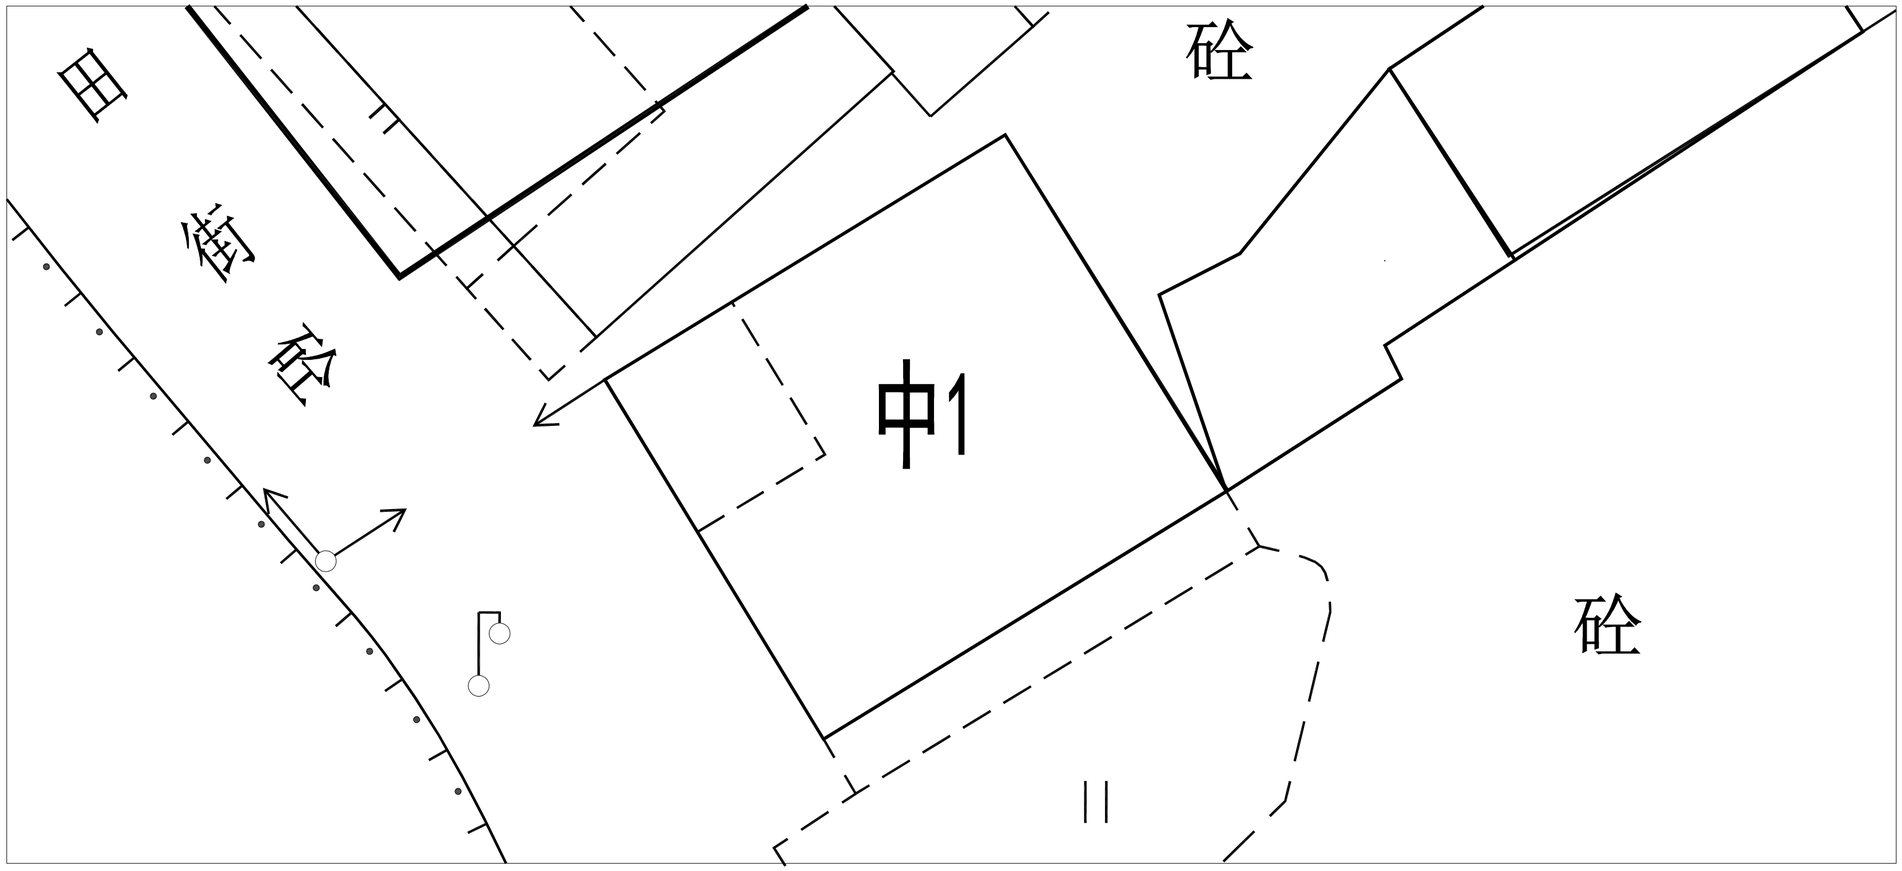


区位图





现状照片

| 版本号 Mark | 日期 Date | 修改内容 Description |
|---|---|---|
| | | |
| | | |
| | | |
| | | |


广州市城市规划勘测设计研究院
GUANGZHOU URBAN PLANNING
DESIGN & SURVEY RESEARCH INSTITUTE
www.gzpi.com.cn
地址：广州市建设大马路10号珠江规划大厦


□城乡规划编制证书号：甲级[建]城规编（141196）

■建筑工程专业设计证书号：甲级 A144000133

□市政行业（给水工程、排水工程、道路工程、桥梁工程）专业设计证书号：甲级 A144000133

□风景园林工程设计专项证书号：甲级 A144000133

■工程勘察综合类证书号：甲级 B144000133


| | | |
|---|---|---|
| 审定 Authorized by | 胡峰 | |
| 审核 Processed by | 邹楠 | |
| 初审/校对 Checked by | 范粟 | |
| 项目负责人 Project Director | 阳敏 | |
| | 林本岳 | |
| 专业负责人 Discipline Responsible by | 林本岳 | |
| | | |
| 设计 Designed by | 林健成 | |
| | 王若颖 | |
| | | |
| | | |
| | | |
| 制图 Drawn by | | |
| | | |
| | | |

| | |
|---|---|
| 建设单位 Client | 从化区温泉镇人民政府 |
| 工程名称 Project | 温泉镇从化森林浴场新乡村示范带中田、桃莲村片品质提升工程勘察设计标段 |
| 图纸名称 Title | 中1区位图 |
| 设计阶段 Drawing Status | 施工图 |

| | | | |
|---|---|---|---|
| 设计部门 Department | 景观所 | 工程编号 Project No. | 2023政17049B |
| 专业 Discipline | 景观 | 图号 Drawing No. | 中1-01 |
| 版本 Rev. | 第一版 | 日期 Date | 2023.07 |
| 电子文件名 File Name | | | |


版权所有，未经授权，不得复制。
ALL RIGHTS RESERVED.


会签栏：总图 规划 园林 竖向 | 空调 道路 桥梁 | 建筑 结构 强电 弱电 | 通信 电力 给排水 燃气

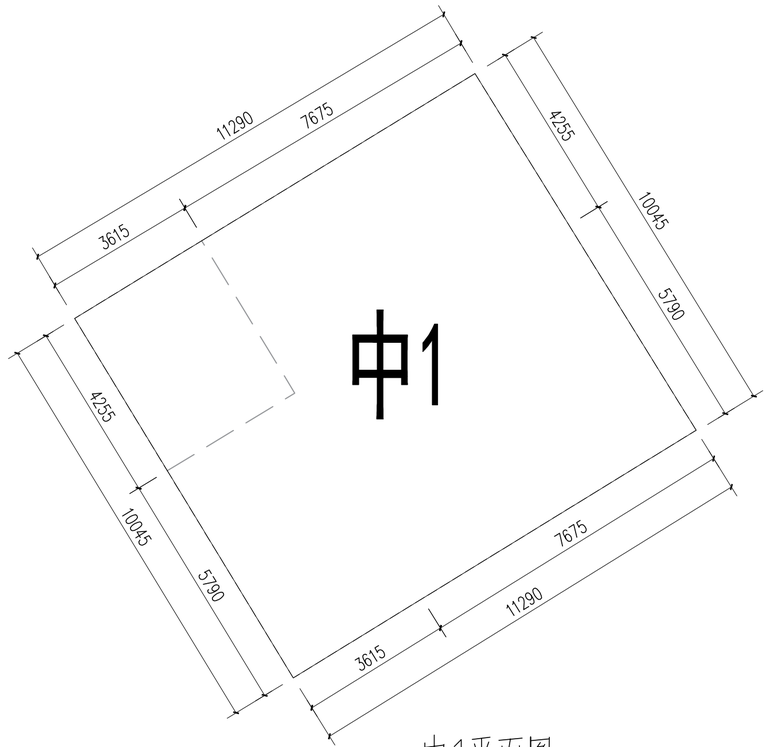


中1平面图 1:100

------ 改造范围

| 总图 | 规划 | 园林 | 竖向 |
|---|---|---|---|
| 空调 | 道路 | 桥梁 | |
| 建筑 | 结构 | 强电 | 弱电 |
| 通信 | 电力 | 给排水 | 燃气 |

会签栏

| 版本号 Mark | 日期 Date | 修改内容 Description |
|---|---|---|
| | | |
| | | |
| | | |
| | | |


**广州市城市规划勘测设计研究院**
GUANGZHOU URBAN PLANNING
DESIGN & SURVEY RESEARCH INSTITUTE
www.gzpi.com.cn
地址：广州市建设大马路10号珠江规划大厦


□城乡规划编制证书号：甲级[建]城规编（141196）

■建筑工程专业设计证书号：甲级 A144000133

□市政行业（给水工程、排水工程、道路工程、桥梁工程）专业设计证书号：甲级 A144000133

□风景园林工程设计专项证书号：甲级 A144000133

■工程勘察综合类证书号：甲级 B144000133

| | | |
|---|---|---|
| 审定 Authorized by | 胡峰 | |
| 审核 Procesed by | 邹楠 | |
| 初审/校对 Checked by | 范粟 | |
| 项目负责人 Project Director | 阳敏 | |
| | 林本岳 | |
| 专业负责人 Discipline Responsible by | 林本岳 | |
| | | |
| 设计 Designed by | 林健成 | |
| | 王若颖 | |
| | | |
| | | |
| | | |
| 制图 Drawn by | | |
| | | |
| | | |

建设单位 Client：从化区温泉镇人民政府


工程名称 Project：温泉镇从化森林浴场新乡村示范带中田、桃莲村片品质提升工程勘察设计标段

图纸名称 Title：中1平面图


设计阶段 Drawing Status：施工图

| | | | |
|---|---|---|---|
| 设计部门 Department | 景观所 | 工程编号 Project No. | 2023政17049B |
| 专业 Discipline | 景观 | 图号 Drawing No. | 中1-02 |
| 版本 Rev. | 第一版 | 日期 Date | 2023.07 |
| 电子文件名 File Name | | | |



版权所有，未经授权，不得复制。
ALL RIGHTS RESERVED.

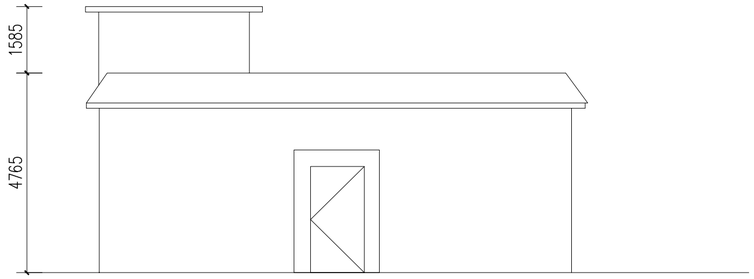



中1-1-立面图 1:100

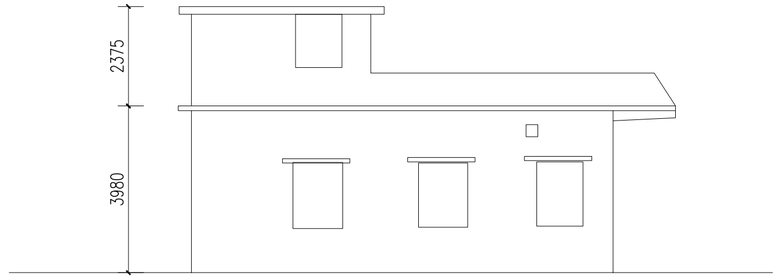


中1-2-立面图 1:100

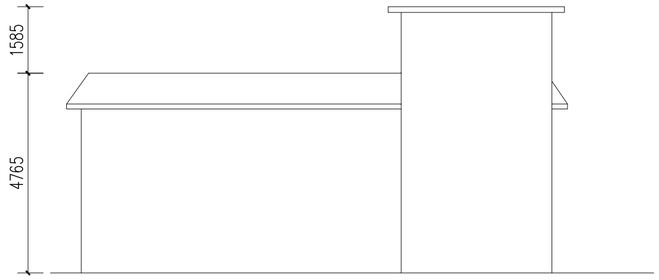


中1-3-立面图 1:100

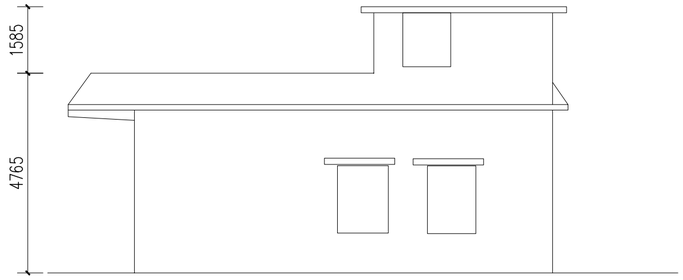


中1-4-立面图 1:100

| 版本号 Mark | 日期 Date | 修改内容 Description |
|---|---|---|
| | | |
| | | |
| | | |
| | | |


**广州市城市规划勘测设计研究院**
GUANGZHOU URBAN PLANNING
DESIGN & SURVEY RESEARCH INSTITUTE
www.gzpi.com.cn
地址：广州市建设大马路10号珠江规划大厦




□城乡规划编制证书号：甲级[建]城规编（141196）
□建筑工程专业设计证书号：甲级 A144000133
□市政行业（给水工程、排水工程、道路工程、桥梁工程）专业设计证书号：甲级 A144000133
□风景园林工程设计专项证书号：甲级 A144000133
□工程勘察综合类证书号：甲级 B144000133


| | | |
|---|---|---|
| 审定 Authorized by | 胡峰 | |
| 审核 Processed by | 邹楠 | |
| 初审/校对 Checked by | 范栗 | |
| 项目负责人 Project Director | 阳敏 | |
| | 林本岳 | |
| 专业负责人 Discipline Responsible by | 林本岳 | |
| | | |
| 设计 Designed by | 林健成 | |
| | 王若颖 | |
| | | |
| | | |
| | | |
| 制图 Drawn by | | |
| | | |
| | | |
| | | |


| | |
|---|---|
| 建设单位 Client | 从化区温泉镇人民政府 |
| 工程名称 Project | 温泉镇从化森林浴场新乡村示范带中田、桃莲村片品质提升工程勘察设计标段 |
| 图纸名称 Title | 中1改造前立面图 |
| 设计阶段 Drawing Status | 施工图 |

| | | | |
|---|---|---|---|
| 设计部门 Department | 景观所 | 工程编号 Project No. | 2023政17049B |
| 专业 Discipline | 景观 | 图号 Drawing No. | 中1-03 |
| 版本 Rev. | 第一版 | 日期 Date | 2023.07 |
| 电子文件名 File Name | | | |



版权所有，未经授权，不得复制。
ALL RIGHTS RESERVED.

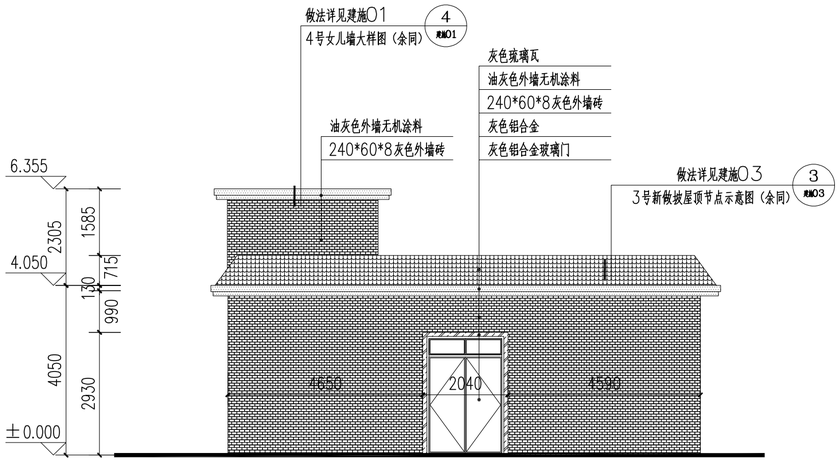



中1-1栋-立面图 1:100

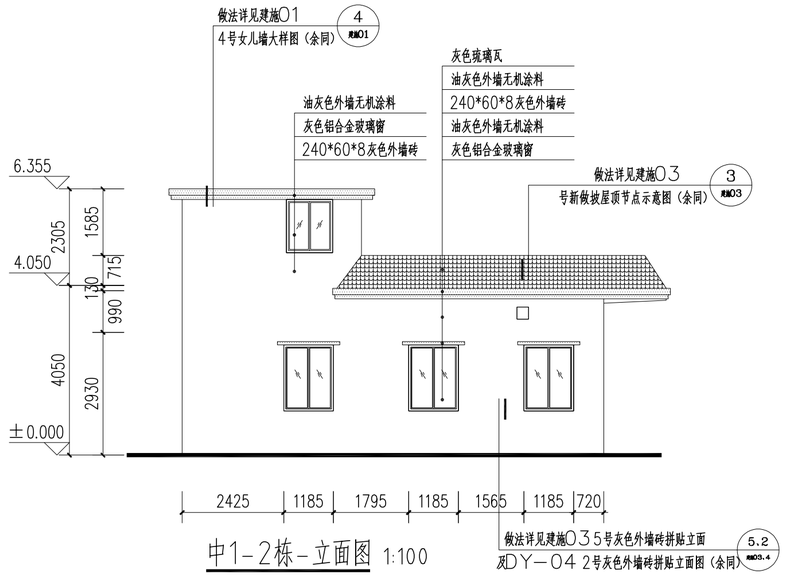


中1-2栋-立面图 1:100

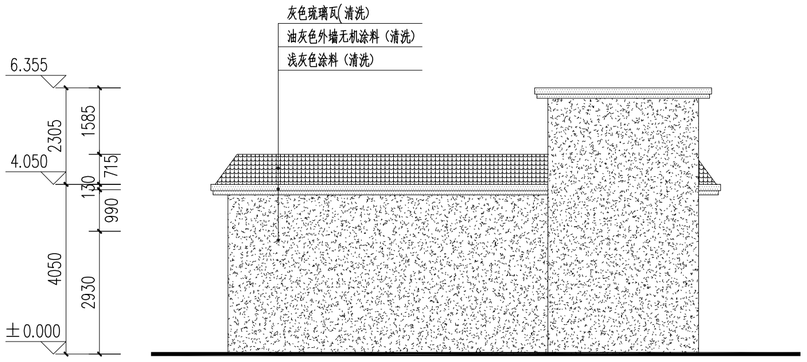


中1-3栋-立面图 1:100

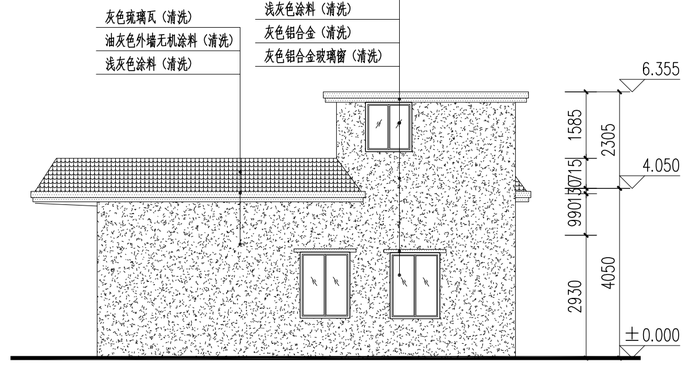


中1-4栋-立面图 1:100




灰色琉璃瓦
240*60*8灰色外墙砖
油灰色外墙无机涂料
浅灰色涂料
灰色铝合金

注：本栋建筑改造原则：坡顶改为灰色琉璃瓦加油灰色外墙无机涂料线脚（背面瓦为清洗）；立面米黄色瓷砖改为240*60*8灰色外墙砖（背面立面为浅灰色涂料）；主立面门灰色铝合金玻璃门套，窗加灰色铝合金玻璃窗（背面米黄色瓷砖改为浅灰色涂料；窗洞按尺寸装灰色铝合金玻璃窗），位置尺寸详见立面，做法详见索引。

| 版本号 Mark | 日期 Date | 修改内容 Description |
|---|---|---|
| | | |
| | | |
| | | |
| | | |


广州市城市规划勘测设计研究院
GUANGZHOU URBAN PLANNING DESIGN & SURVEY RESEARCH INSTITUTE
www.gzpi.com.cn
地址：广州市建设大马路10号珠江规划大厦


□城乡规划编制证书号：甲级[建]城规编（141196）

□建筑工程专业设计证书号：甲级 A144000133

□市政行业（给水工程、排水工程、道路工程、桥梁工程）专业设计证书号：甲级 A144000133

□风景园林工程设计专项证书号：甲级 A144000133

□工程勘察综合类证书号：甲级 B144000133


| | | |
|---|---|---|
| 审定 Authorized by | 胡峰 | |
| 审核 Processed by | 邹楠 | |
| 初审/校对 Checked by | 范栗 | |
| 项目负责人 Project Director | 阳敏 | |
| | 林本岳 | |
| 专业负责人 Discipline Responsible by | 林本岳 | |
| | | |
| 设计 Designed by | 林健成 | |
| | 王若颖 | |
| | | |
| | | |
| | | |
| 制图 Drawn by | | |
| | | |
| | | |

| | |
|---|---|
| 建设单位 Client | 从化区温泉镇人民政府 |
| 工程名称 Project | 温泉镇从化森林浴场新乡村示范带中田、桃莲村片品质提升工程勘察设计标段 |
| 图纸名称 Title | 中1改造立面图 |
| 设计阶段 Drawing Status | 施工图 |

| | | | |
|---|---|---|---|
| 设计部门 Department | 景观所 | 工程编号 Project No. | 2023政17049B |
| 专业 Discipline | 景观 | 图号 Drawing No. | 中1-04 |
| 版本 Rev. | 第一版 | 日期 Date | 2023.07 |
| 电子文件名 File Name | | | |


版权所有，未经授权，不得复制。
ALL RIGHTS RESERVED.


| 总图 | 规划 | 园林 | 竖向 |
|---|---|---|---|
| 建筑 | 结构 | 强电 | 弱电 |
| 通信 | 电力 | 给排水 | 燃气 |
| 空调 | 道路 | 桥梁 | |
| 会签栏 | | | |

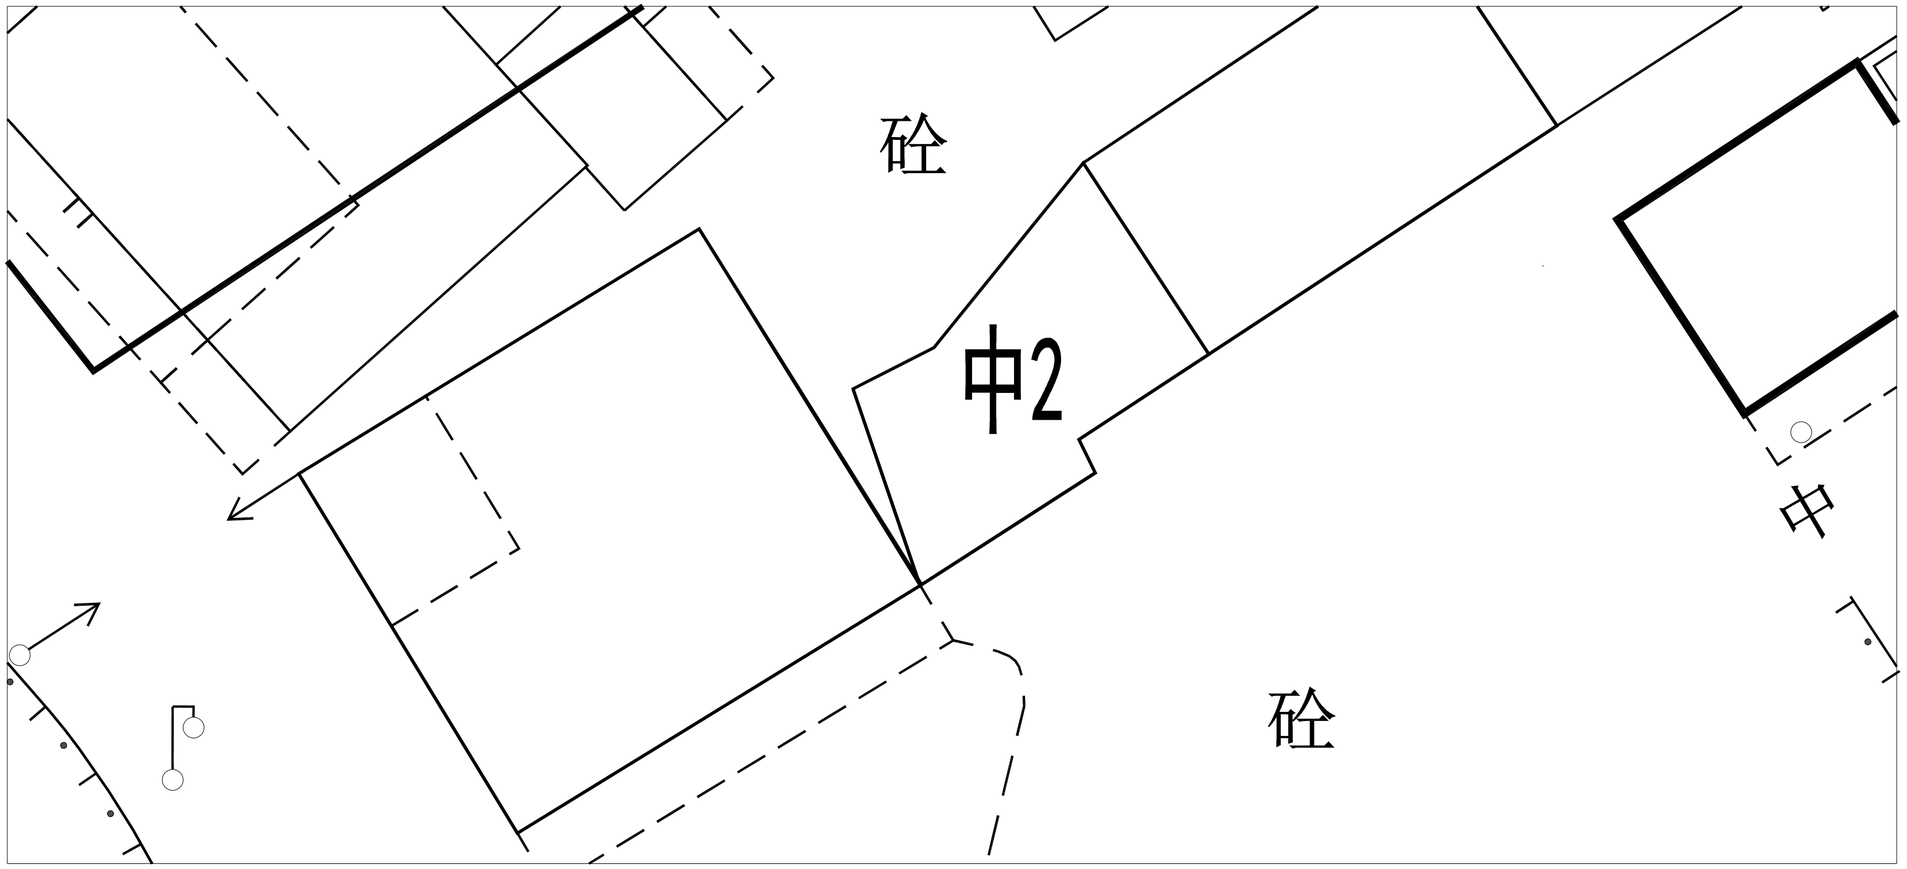


## 区位图





## 现状照片

| 合 签 栏 | 总图 | 规划 | 园林 | 竖向 |
|---|---|---|---|---|
| | 空调 | 道路 | 桥梁 | 采暖 |
| | 建筑 | 结构 | 强电 | 电器 |
| | 通信 | 电力 | 给排水 | 燃气 |

| 版本号 Mark | 日期 Date | 修改内容 Description |
|---|---|---|
| | | |
| | | |
| | | |
| | | |


**广州市城市规划勘测设计研究院**
GUANGZHOU URBAN PLANNING
DESIGN & SURVEY RESEARCH INSTITUTE
www.gzpi.com.cn
地址：广州市建设大马路10号珠江规划大厦


□城乡规划编制证书号：甲级[建]城规编（141196）

■建筑工程专业设计证书号：甲级 A144000133

□市政行业（给水工程、排水工程、道路工程、桥梁工程）专业设计证书号：甲级 A144000133

□风景园林工程设计专项证书号：甲级 A144000133

■工程勘察综合类证书号：甲级 B144000133


| | | |
|---|---|---|
| 审定 Authorized by | 胡峰 | |
| 审核 Processed by | 邹楠 | |
| 初审/校对 Checked by | 范粟 | |
| 项目负责人 Project Director | 阳敏 | |
| | 林本岳 | |
| 专业负责人 Discipline Responsible by | 林本岳 | |
| | | |
| 设计 Designed by | 林健成 | |
| | 王若颖 | |
| | | |
| | | |
| | | |
| 制图 Drawn by | | |
| | | |
| | | |

| | |
|---|---|
| 建设单位 Client | 从化区温泉镇人民政府 |
| 工程名称 Project | 温泉镇从化森林浴场新乡村示范带中田、桃莲村片品质提升工程勘察设计标段 |
| 图纸名称 Title | 中2区位图 |
| 设计阶段 Drawing Status | 施工图 |

| | | | |
|---|---|---|---|
| 设计部门 Department | 景观所 | 工程编号 Project No. | 2023政17049B |
| 专业 Discipline | 景观 | 图号 Drawing No. | 中2-01 |
| 版本 Rev. | 第一版 | 日期 Date | 2023.07 |
| 电子文件名 File Name | | | |


版权所有，未经授权，不得复制。
ALL RIGHTS RESERVED.

| 合 | 总图 | 规划 | 园林 | 竖向 | 空调 | 道路 | 桥梁 | 建筑 | 结构 | 强电 | 弱电 | 通信 | 电力 | 给排水 | 燃气 |
|---|---|---|---|---|---|---|---|---|---|---|---|---|---|---|---|
| 会签栏 | | | | | | | | | | | | | | | |

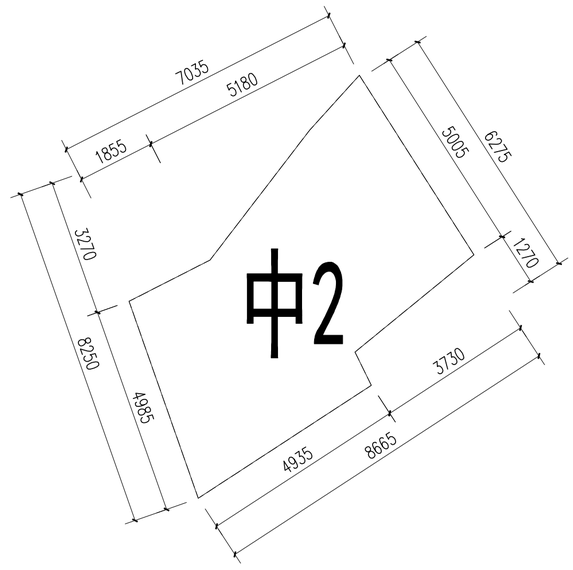


中2平面图 1:100

------ 改造范围

| 版本号 Mark | 日期 Date | 修改内容 Description |
|---|---|---|
| | | |
| | | |
| | | |
| | | |


**广州市城市规划勘测设计研究院**
GUANGZHOU URBAN PLANNING
DESIGN & SURVEY RESEARCH INSTITUTE
www.gzpi.com.cn
地址：广州市建设大马路10号珠江规划大厦


□城乡规划编制证书号：甲级[建]城规编（141196）

■建筑工程专业设计证书号：甲级 A144000133

□市政行业（给水工程、排水工程、道路工程、桥梁工程）专业设计证书号：甲级 A144000133

□风景园林工程设计专项证书号：甲级 A144000133


■工程勘察综合类证书号：甲级 B144000133

| | | |
|---|---|---|
| 审定 Authorized by | 胡峰 | |
| 审核 Processed by | 邹楠 | |
| 初审/校对 Checked by | 范粟 | |
| 项目负责人 Project Director | 阳敏 | |
| | 林本岳 | |
| 专业负责人 Discipline Responsible by | 林本岳 | |
| | | |
| 设计 Designed by | 林健成 | |
| | 王若颖 | |
| | | |
| | | |
| | | |
| 制图 Drawn by | | |
| | | |
| | | |


| | |
|---|---|
| 建设单位 Client | 从化区温泉镇人民政府 |
| 工程名称 Project | 温泉镇从化森林浴场新乡村示范带中田、桃莲村片品质提升工程勘察设计标段 |
| 图纸名称 Title | 中2平面图 |
| 设计阶段 Drawing Status | 施工图 |

| | | | |
|---|---|---|---|
| 设计部门 Department | 景观所 | 工程编号 Project No. | 2023政17049B |
| 专业 Discipline | 景观 | 图号 Drawing No. | 中2-02 |
| 版本 Rev. | 第一版 | 日期 Date | 2023.07 |
| 电子文件名 File Name | | | |


版权所有，未经授权，不得复制。
ALL RIGHTS RESERVED.

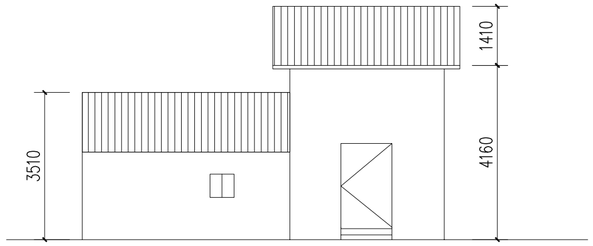


中2/3-1-立面图 1:100

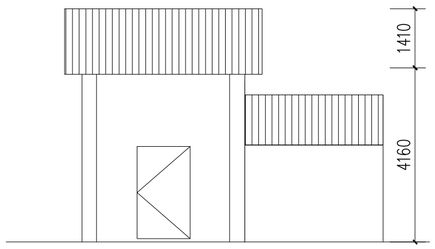


中2/3-2-立面图 1:100

| 合 | 总 | 规 | 园 | 建 | 结 | 强 | 给 | 燃 | 空 | 道 | 桥 | 梁 |
|---|---|---|---|---|---|---|---|---|---|---|---|---|
| 合 | 总图 | 规划 | 园林 | 建筑 | 结构 | 强电 | 给排水 | 燃气 | 空调 | 道路 | 桥梁 | |
| 会 | 总图 | 规划 | 园林 | 建筑 | 结构 | 强电 | 给排水 | 燃气 | 空调 | 道路 | 桥梁 | |
| 签 | 总图 | 规划 | 园林 | 建筑 | 结构 | 强电 | 给排水 | 燃气 | 空调 | 道路 | 桥梁 | |

| 版本号 Mark | 日期 Date | 修改内容 Description |
|---|---|---|
| | | |
| | | |
| | | |
| | | |


**广州市城市规划勘测设计研究院**
GUANGZHOU URBAN PLANNING
DESIGN & SURVEY RESEARCH INSTITUTE
www.gzpi.com.cn
地址：广州市建设大马路10号珠江规划大厦


□城乡规划编制证书号：甲级[建]城规编（141196）
■建筑工程专业设计证书号：甲级 A144000133
□市政行业（给水工程、排水工程、道路工程、桥梁工程）专业设计证书号：甲级 A144000133
□风景园林工程设计专项证书号：甲级 A144000133
■工程勘察综合类证书号：甲级 B144000133


| | | |
|---|---|---|
| 审定 Authorized by | 胡峰 | |
| 审核 Processed by | 邹楠 | |
| 初审/校对 Checked by | 范栗 | |
| 项目负责人 Project Director | 阳敏 | |
| | 林本岳 | |
| 专业负责人 Discipline Responsible by | 林本岳 | |
| | | |
| 设计 Designed by | 林健成 | |
| | 王若颖 | |
| | | |
| | | |
| | | |
| 制图 Drawn by | | |
| | | |
| | | |
| | | |


| | |
|---|---|
| 建设单位 Client | 从化区温泉镇人民政府 |
| 工程名称 Project | 温泉镇从化森林浴场新乡村示范带中田、桃莲村片品质提升工程勘察设计标段 |
| 图纸名称 Title | 中2改造前立面图 |
| 设计阶段 Drawing Status | 施工图 |

| | | | |
|---|---|---|---|
| 设计部门 Department | 景观所 | 工程编号 Project No. | 2023政17049B |
| 专业 Discipline | 景观 | 图号 Drawing No. | 中2-03 |
| 版本 Rev. | 第一版 | 日期 Date | 2023.07 |
| 电子文件名 File Name | | | |


版权所有，未经授权，不得复制。
ALL RIGHTS RESERVED.

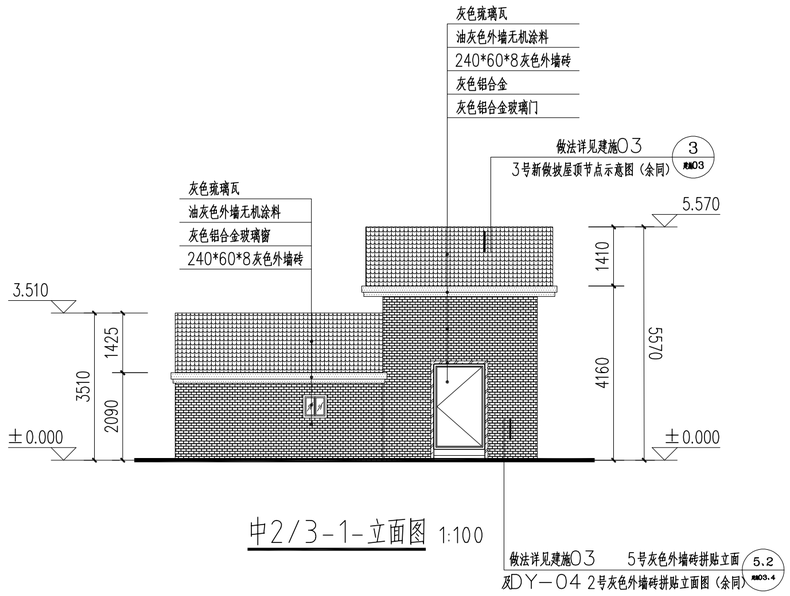


中2/3-1-立面图 1:100

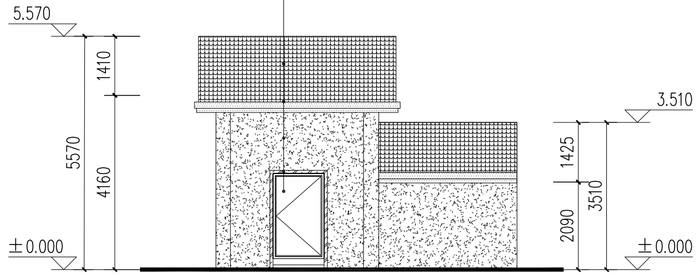


中2/3-2-立面图 1:100

灰色琉璃瓦
240*60*8灰色外墙砖
灰色铝合金
油灰色外墙无机涂料
浅灰色涂料

注：本栋建筑改造原则：披顶改为灰色琉璃瓦加油灰色外墙无机涂料线脚（背面瓦为清洗）；立面砖改为240*60*8灰色外墙砖（背立面改为浅灰色涂料）；主立面门灰色铝合金玻璃门套，窗加灰色铝合金玻璃窗（背面砖改为浅灰色涂料），位置尺寸详见立面，做法详见索引。

| 版本号 Mark | 日期 Date | 修改内容 Description |
|---|---|---|
| | | |


广州市城市规划勘测设计研究院
GUANGZHOU URBAN PLANNING DESIGN & SURVEY RESEARCH INSTITUTE
www.gzpi.com.cn
地址：广州市建设大马路10号珠江规划大厦


□城乡规划编制证书号：甲级[建]城规编（141196）

■建筑工程专业设计证书号：甲级 A144000133

□市政行业（给水工程、排水工程、道路工程、桥梁工程）专业设计证书号：甲级 A144000133

□风景园林工程设计专项证书号：甲级 A144000133

■工程勘察综合类证书号：甲级 B144000133

| | | |
|---|---|---|
| 审定 Authorized by | 胡峰 | |
| 审核 Processed by | 邹楠 | |
| 初审/校对 Checked by | 范栗 | |
| 项目负责人 Project Director | 阳敏 | |
| | 林本岳 | |
| 专业负责人 Discipline Responsible by | 林本岳 | |
| | | |
| 设计 Designed by | 林健成 | |
| | 王若颖 | |
| | | |
| | | |
| | | |
| 制图 Drawn by | | |
| | | |
| | | |

建设单位 Client：从化区温泉镇人民政府

工程名称 Project：温泉镇从化森林浴场新乡村示范带中田、桃莲村片品质提升工程勘察设计标段

图纸名称 Title：中2改造立面图

设计阶段 Drawing Status：施工图

| | | | |
|---|---|---|---|
| 设计部门 Department | 景观所 | 工程编号 Project No. | 2023政17049B |
| 专业 Discipline | 景观 | 图号 Drawing No. | 中2-04 |
| 版本 Rev. | 第一版 | 日期 Date | 2023.07 |
| 电子文件名 File Name | | | |


版权所有，未经授权，不得复制。
ALL RIGHTS RESERVED.


会签栏：总图 规划 园林 竖向；建筑 结构 强电 弱电；通信 电力 给排水 燃气；空调 道路 桥梁 采


会签栏

总图 规划 园林 坚向

通信 电力 给排水 燃气

建筑 结构 强弱电

空调 道路 桥梁

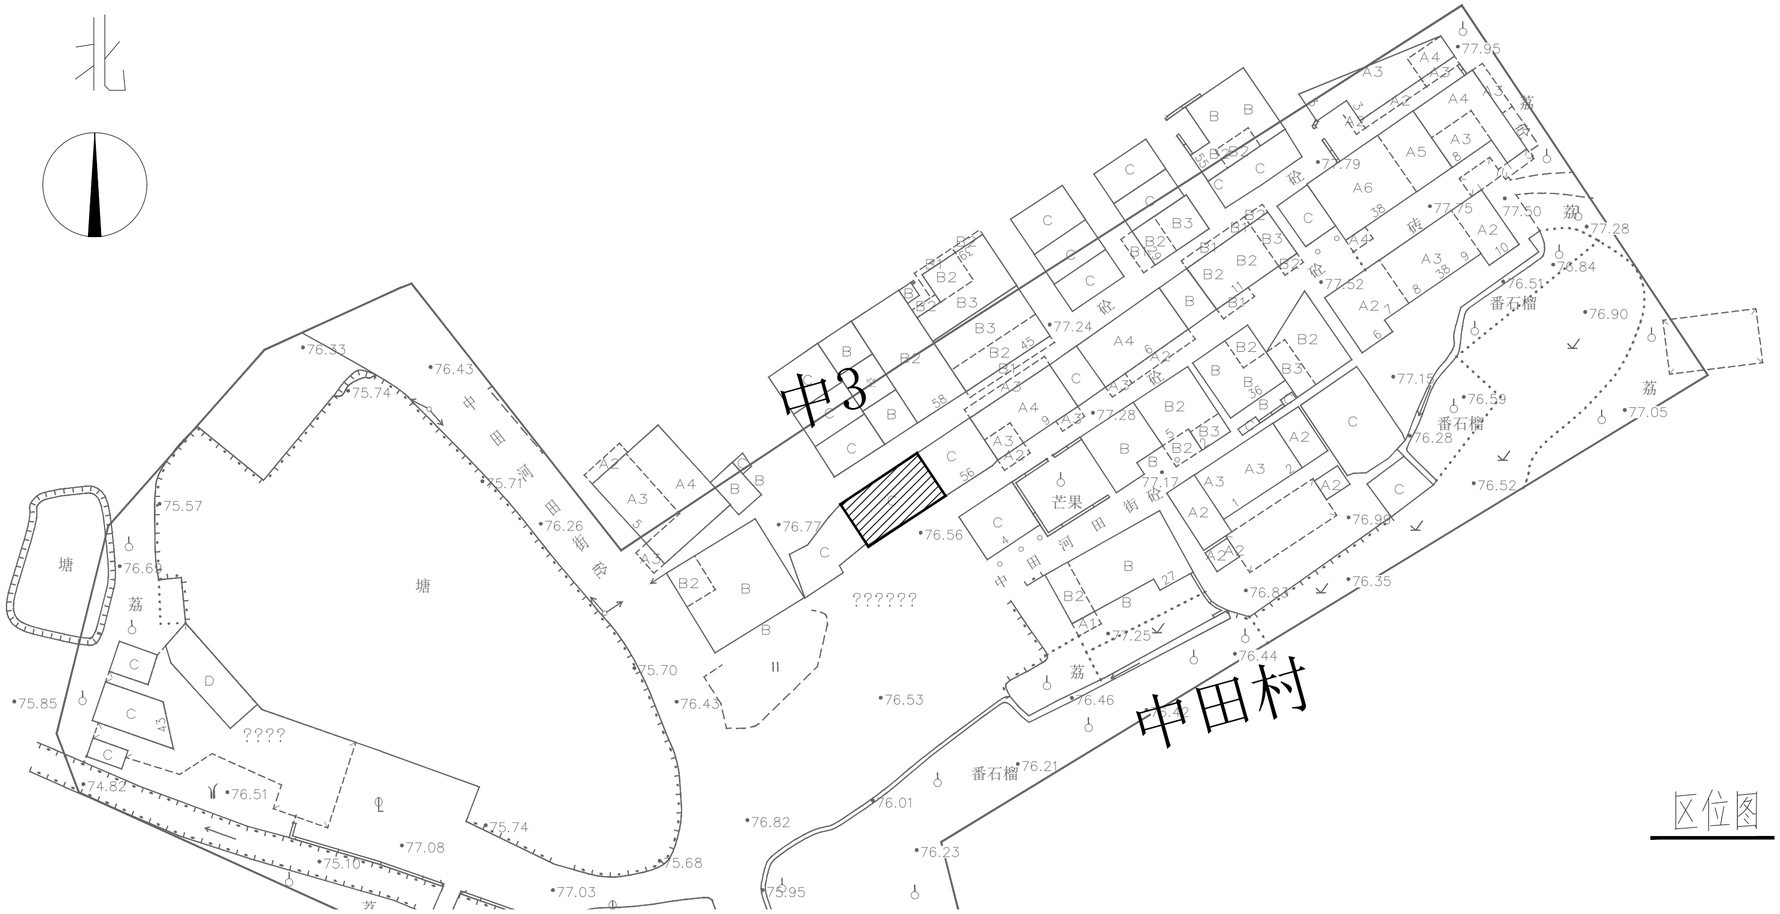




现状照片

| 版本号 Mark | 日期 Date | 修改内容 Description |
|---|---|---|
| | | |
| | | |
| | | |
| | | |


广州市城市规划勘测设计研究院
GUANGZHOU URBAN PLANNING DESIGN & SURVEY RESEARCH INSTITUTE
www.gzpi.com.cn
地址：广州市建设大马路10号珠江规划大厦


□城乡规划编制证书号：甲级[建]城规编（141196）

□建筑工程专业设计证书号：甲级 A144000133

□市政行业（给水工程、排水工程、道路工程、桥梁工程）专业设计证书号：甲级 A144000133

□风景园林工程设计专项证书号：甲级 A144000133

□工程勘察综合类证书号：甲级 B144000133


| | | |
|---|---|---|
| 审定 Authorized by | 胡峰 | |
| 审核 Processed by | 邹楠 | |
| 初审/校对 Checked by | 范粟 | |
| 项目负责人 Project Director | 阳敏 | |
| | 林本岳 | |
| 专业负责人 Discipline Responsible by | 林本岳 | |
| | | |
| 设计 Designed by | 林健成 | |
| | 王若颖 | |
| 制图 Drawn by | | |

| | |
|---|---|
| 建设单位 Client | 从化区温泉镇人民政府 |
| 工程名称 Project | 温泉镇从化森林浴场新乡村示范带中田、桃莲村片品质提升工程勘察设计标段 |
| 图纸名称 Title | 中10区位图 |
| 设计阶段 Drawing Status | 施工图 |

| | | | |
|---|---|---|---|
| 设计部门 Department | 景观所 | 工程编号 Project No. | 2023政17049B |
| 专业 Discipline | 景观 | 图号 Drawing No. | 中10-01 |
| 版本 Rev. | 第一版 | 日期 Date | 2023.07 |
| 电子文件名 File Name | | | |


版权所有，未经授权，不得复制。
ALL RIGHTS RESERVED.

会签栏 | 总图 | 规划 | 园林 | 竖向 | 给排水 | 燃气 | 通信 | 电力 | 强弱电 | 建筑 | 结构 | 电气 | 空调 | 道路 | 桥梁

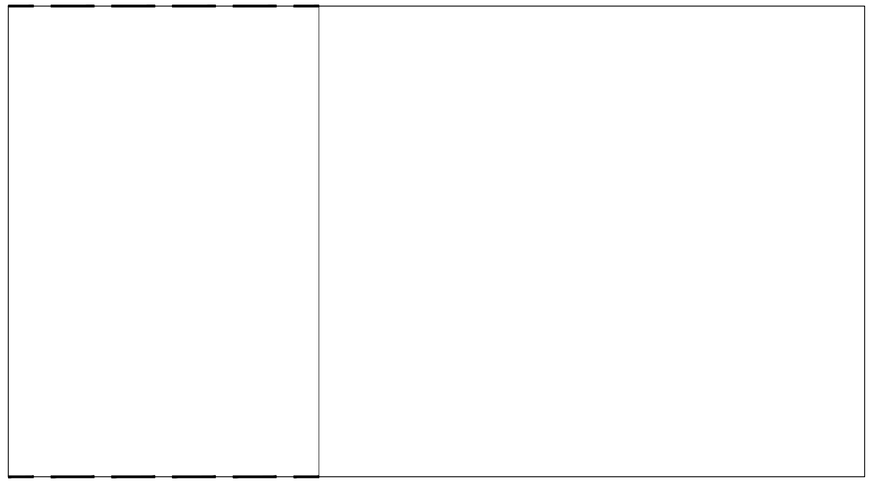


中3平面图 1：50

---------改造范围

| 版本号 Mark | 日期 Date | 修改内容 Description |
|---|---|---|
| | | |
| | | |
| | | |
| | | |


广州市城市规划勘测设计研究院
GUANGZHOU URBAN PLANNING DESIGN & SURVEY RESEARCH INSTITUTE
www.gzpi.com.cn
地址：广州市建设大马路10号珠江规划大厦


□城乡规划编制证书号：甲级[建]城规编（141196）

□建筑工程专业设计证书号：甲级 A144000133

□市政行业（给水工程、排水工程、道路工程、桥梁工程）专业设计证书号：甲级 A144000133

□风景园林工程设计专项证书号：甲级 A144000133


□工程勘察综合类证书号：甲级 B144000133

| | | |
|---|---|---|
| 审定 Authorized by | 胡 峰 | |
| 审核 Processed by | 邹 楠 | |
| 初审/校对 Checked by | 范 粟 | |
| 项目负责人 Project Director | 阳 敏 | |
| | 林本岳 | |
| 专业负责人 Discipline Responsible by | 林本岳 | |
| | | |
| 设计 Designed by | 林健成 | |
| | 王若颖 | |
| | | |
| | | |
| | | |
| 制图 Drawn by | | |
| | | |
| | | |
| | | |


| | |
|---|---|
| 建设单位 Client | 从化区温泉镇人民政府 |
| 工程名称 Project | 温泉镇从化森林浴场新乡村示范带中田、桃莲村片品质提升工程勘察设计标段 |
| 图纸名称 Title | 中10平面图 |
| 设计阶段 Drawing Status | 施工图 |

| | | | |
|---|---|---|---|
| 设计部门 Department | 景观所 | 工程编号 Project No. | 2023政17049B |
| 专业 Discipline | 景观 | 图号 Drawing No. | 中10-02 |
| 版本 Rev. | 第一版 | 日期 Date | 2023.07 |
| 电子文件名 File Name | | | |


版权所有，未经授权，不得复制。
ALL RIGHTS RESERVED.

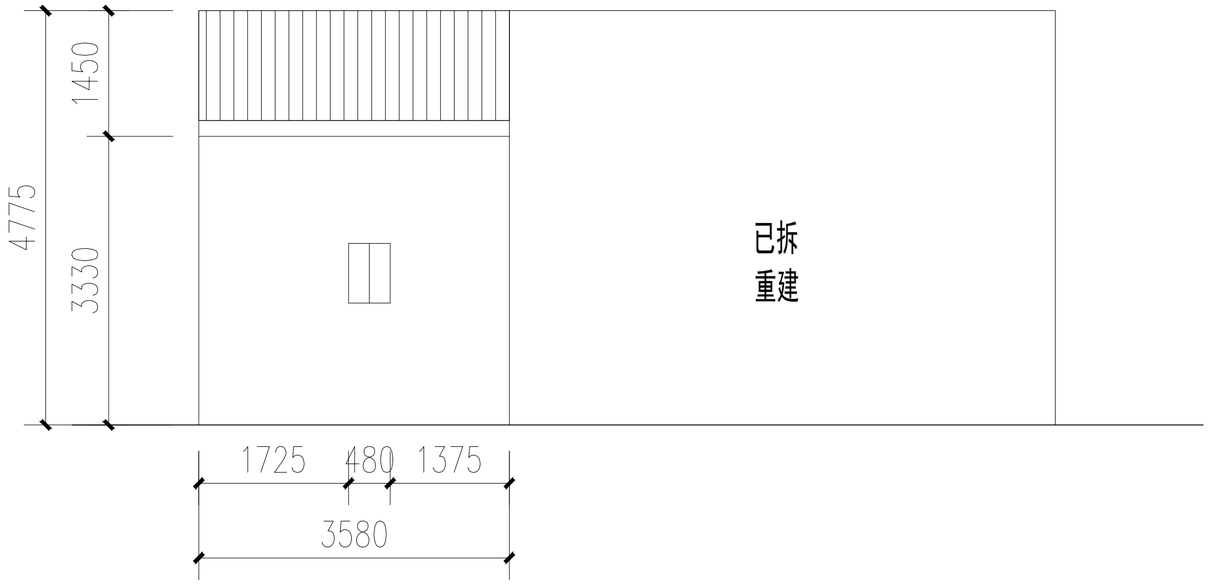


中田村 3-1 现状立面图　1:50

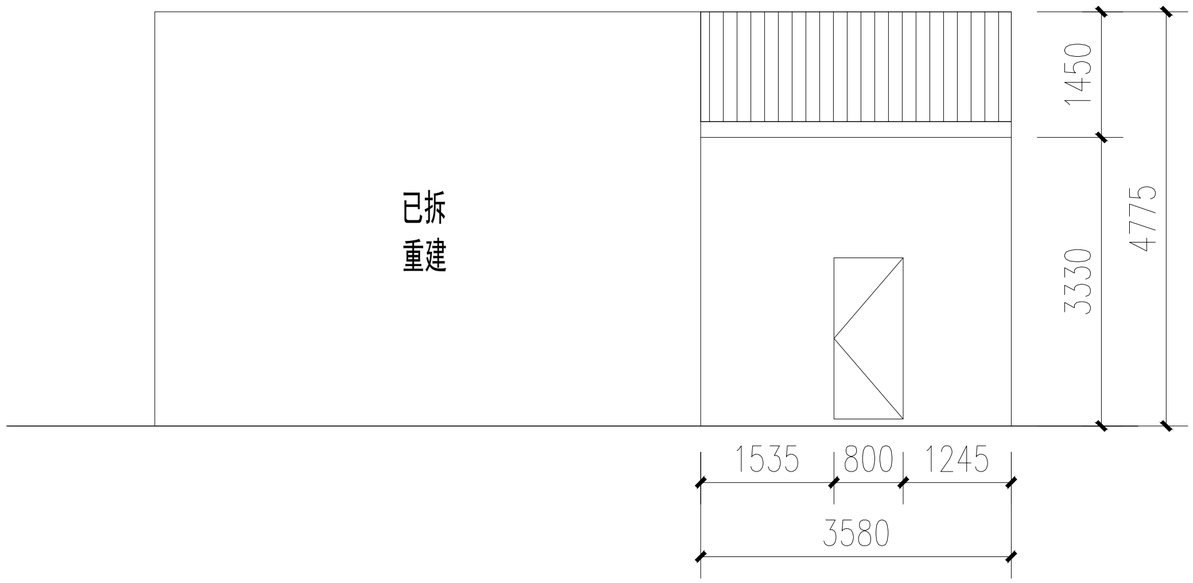


中田村 3-2 现状立面图　1:50

会签栏

总图 规划 园林 坚向

通信 电力 给排水 燃气

建筑 结构 强弱电

道路 桥梁

空调

| 版本号 Mark | 日期 Date | 修改内容 Description |
|---|---|---|
| | | |
| | | |
| | | |
| | | |


广州市城市规划勘测设计研究院
GUANGZHOU URBAN PLANNING DESIGN & SURVEY RESEARCH INSTITUTE
www.gzpi.com.cn
地址：广州市建设大马路10号珠江规划大厦


□城乡规划编制证书号：甲级[建]城规编（141196）

□建筑工程专业设计证书号：甲级 A144000133

□市政行业（给水工程、排水工程、道路工程、桥梁工程）专业设计证书号：甲级 A144000133

□风景园林工程设计专项证书号：甲级 A144000133


□工程勘察综合类证书号：甲级 B144000133

| | | |
|---|---|---|
| 审定 Authorized by | 胡峰 | |
| 审核 Processed by | 邹楠 | |
| 初审/校对 Checked by | 范粟 | |
| 项目负责人 Project Director | 阳敏 | |
| | 林本岳 | |
| 专业负责人 Discipline Responsible by | 林本岳 | |
| | | |
| 设计 Designed by | 林健成 | |
| | 王若颖 | |
| | | |
| | | |
| | | |
| 制图 Drawn by | | |
| | | |
| | | |
| | | |


| | |
|---|---|
| 建设单位 Client | 从化区温泉镇人民政府 |
| 工程名称 Project | 温泉镇从化森林浴场新乡村示范带中田、桃莲村片品质提升工程勘察设计标段 |
| 图纸名称 Title | 中3改造前立面图 |
| 设计阶段 Drawing Status | 施工图 |

| | | | |
|---|---|---|---|
| 设计部门 Department | 景观所 | 工程编号 Project No. | 2023政17049B |
| 专业 Discipline | 景观 | 图号 Drawing No. | 中3-03 |
| 版本 Rev. | 第一版 | 日期 Date | 2023.07 |
| 电子文件名 File Name | | | |


版权所有，未经授权，不得复制。
ALL RIGHTS RESERVED.

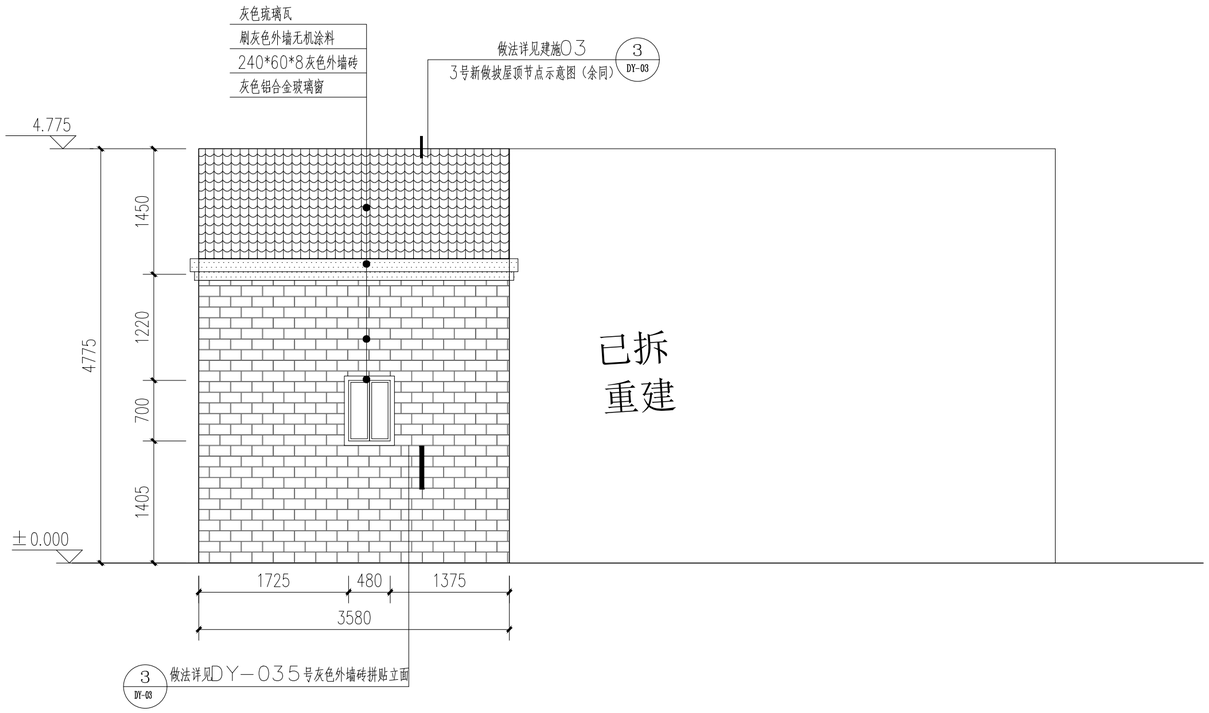


## 中田村 3-1立面图　1:50

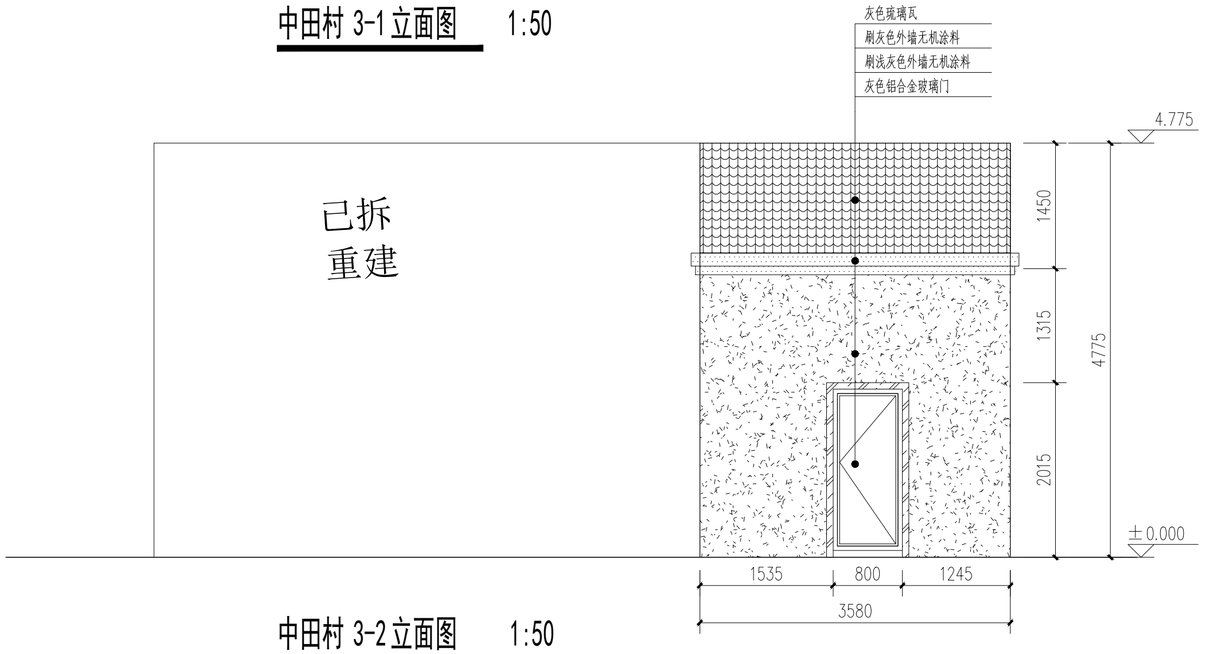


## 中田村 3-2立面图　1:50

注：本栋建筑改造原则：坡顶改为灰色琉璃瓦加油灰色外墙无机涂料线脚（背面瓦为清洗）；立面砖改为240*60*8灰色外墙砖（背立面改为浅灰色涂料）；主立面门灰色铝合金玻璃门套，窗加灰色铝合金玻璃窗（背面砖改为浅灰色涂料），位置尺寸详见立面，做法详见索引。

灰色琉璃瓦
灰色铝合金
油灰色外墙无机涂料
浅灰色涂料

| 版本号 Mark | 日期 Date | 修改内容 Description |
|---|---|---|
| | | |
| | | |
| | | |
| | | |


广州市城市规划勘测设计研究院
GUANGZHOU URBAN PLANNING DESIGN & SURVEY RESEARCH INSTITUTE
www.gzpi.com.cn
地址：广州市建设大马路10号珠江规划大厦



□城乡规划编制证书号：甲级[建]城规编（141196）
□建筑工程专业设计证书号：甲级 A144000133
□市政行业（给水工程、排水工程、道路工程、桥梁工程）专业设计证书号：甲级 A144000133
□风景园林工程设计专项证书号：甲级 A144000133
□工程勘察综合类证书号：甲级 B144000133

| | | |
|---|---|---|
| 审定 Authorized by | 胡峰 | |
| 审核 Processed by | 邹楠 | |
| 初审/校对 Checked by | 范粟 | |
| 项目负责人 Project Director | 阳敏 | |
| | 林本岳 | |
| 专业负责人 Discipline Responsible by | 林本岳 | |
| | | |
| 设计 Designed by | 林健成 | |
| | 王若颖 | |
| 制图 Drawn by | | |

| | |
|---|---|
| 建设单位 Client | 从化区温泉镇人民政府 |
| 工程名称 Project | 温泉镇从化森林浴场新乡村示范带中田、桃莲村片品质提升工程勘察设计标段 |
| 图纸名称 Title | 中3改造立面图 |
| 设计阶段 Drawing Status | 施工图 |

| | | | |
|---|---|---|---|
| 设计部门 Department | 景观所 | 工程编号 Project No. | 2023政17049B |
| 专业 Discipline | 景观 | 图号 Drawing No. | 中3-04 |
| 版本 Rev. | 第一版 | 日期 Date | 2023.07 |
| 电子文件名 File Name | | | |


版权所有，未经授权，不得复制。
ALL RIGHTS RESERVED.

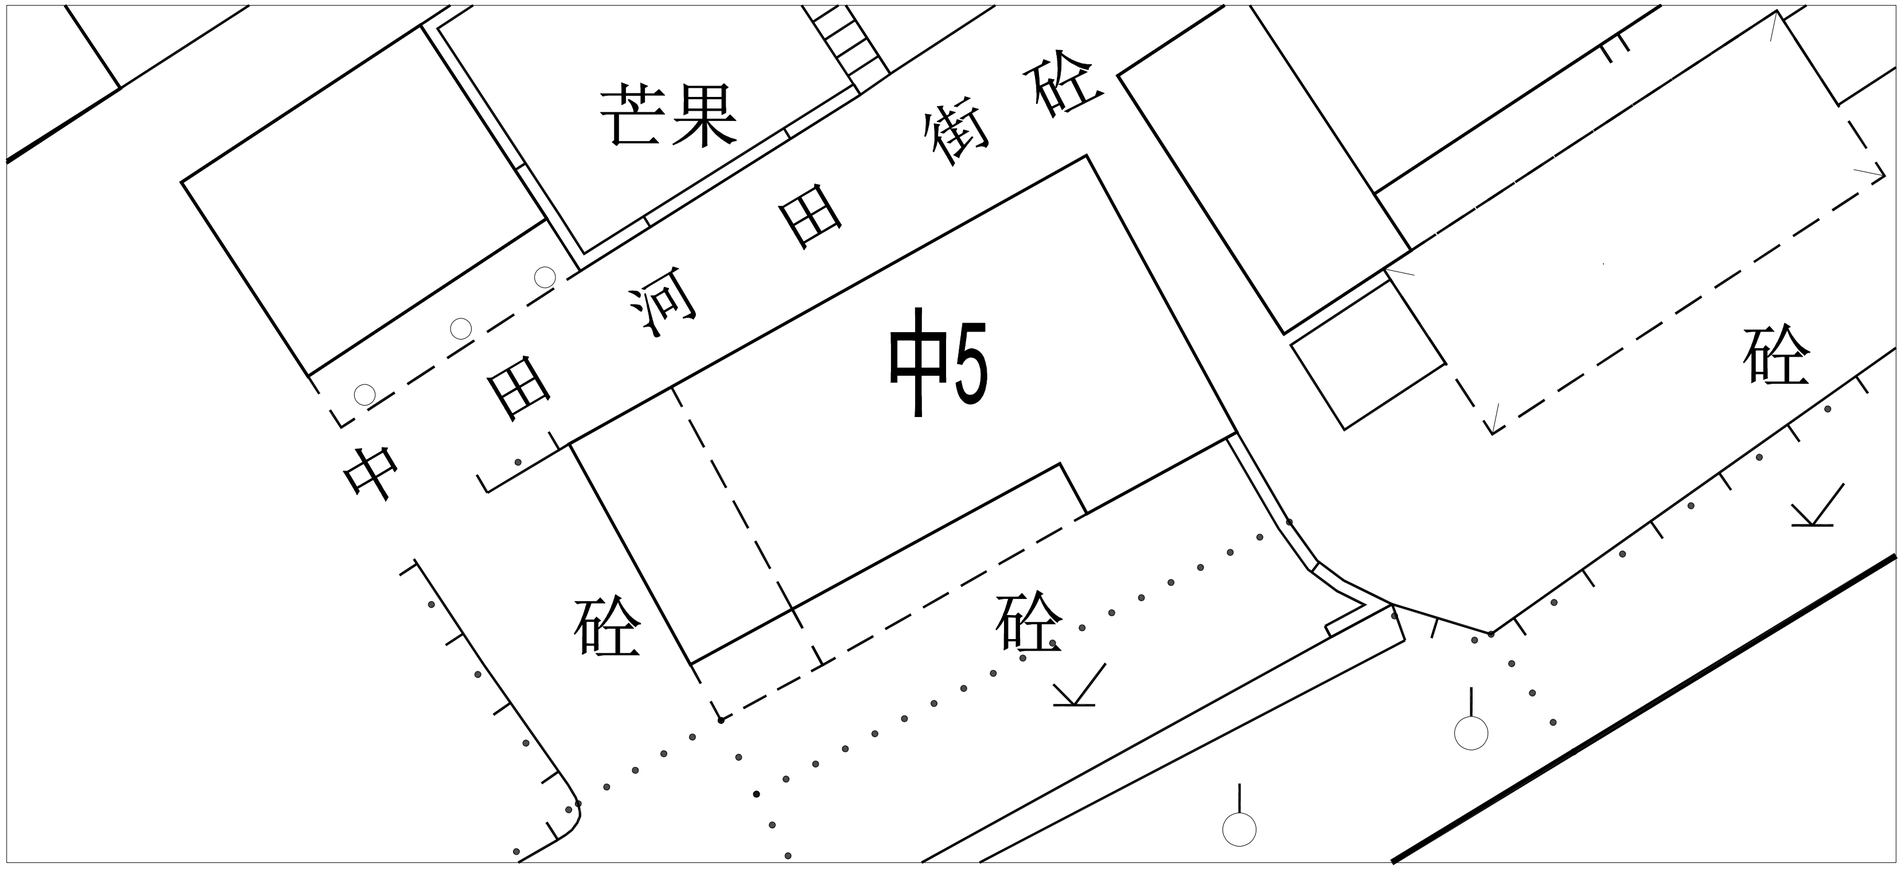


区位图





现状照片

| 版本号 Mark | 日期 Date | 修改内容 Description |
|---|---|---|
| | | |
| | | |
| | | |
| | | |


广州市城市规划勘测设计研究院
GUANGZHOU URBAN PLANNING DESIGN & SURVEY RESEARCH INSTITUTE
www.gzpi.com.cn
地址：广州市建设大马路10号珠江规划大厦


□城乡规划编制证书号：甲级[建]城规编（141196）

■建筑工程专业设计证书号：甲级 A144000133

□市政行业（给水工程、排水工程、道路工程、桥梁工程）专业设计证书号：甲级 A144000133

□风景园林工程设计专项证书号：甲级 A144000133

■工程勘察综合类证书号：甲级 B144000133

| | | |
|---|---|---|
| 审定 Authorized by | 胡峰 | |
| 审核 Processed by | 邹楠 | |
| 初审/校对 Checked by | 范粟 | |
| 项目负责人 Project Director | 阳敏 | |
| | 林本岳 | |
| 专业负责人 Discipline Responsible by | 林本岳 | |
| | | |
| 设计 Designed by | 林健成 | |
| | 王若颖 | |
| | | |
| | | |
| | | |
| 制图 Drawn by | | |
| | | |
| | | |


| | |
|---|---|
| 建设单位 Client | 从化区温泉镇人民政府 |
| 工程名称 Project | 温泉镇从化森林浴场新乡村示范带中田、桃莲村片品质提升工程勘察设计标段 |
| 图纸名称 Title | 中5区位图 |
| 设计阶段 Drawing Status | 施工图 |

| | | | |
|---|---|---|---|
| 设计部门 Department | 景观所 | 工程编号 Project No. | 2023政17049B |
| 专业 Discipline | 景观 | 图号 Drawing No. | 中5-01 |
| 版本 Rev. | 第一版 | 日期 Date | 2023.07 |
| 电子文件名 File Name | | | |


版权所有，未经授权，不得复制。
ALL RIGHTS RESERVED.


| 总图 | 规划 | 园林 | 竖向 |
|---|---|---|---|
| 建筑 | 结构 | 强电 | 弱电 |
| 通信 | 电力 | 给排水 | 燃气 |
| 空调 | 道路 | 桥梁 | 涵 |

会签栏

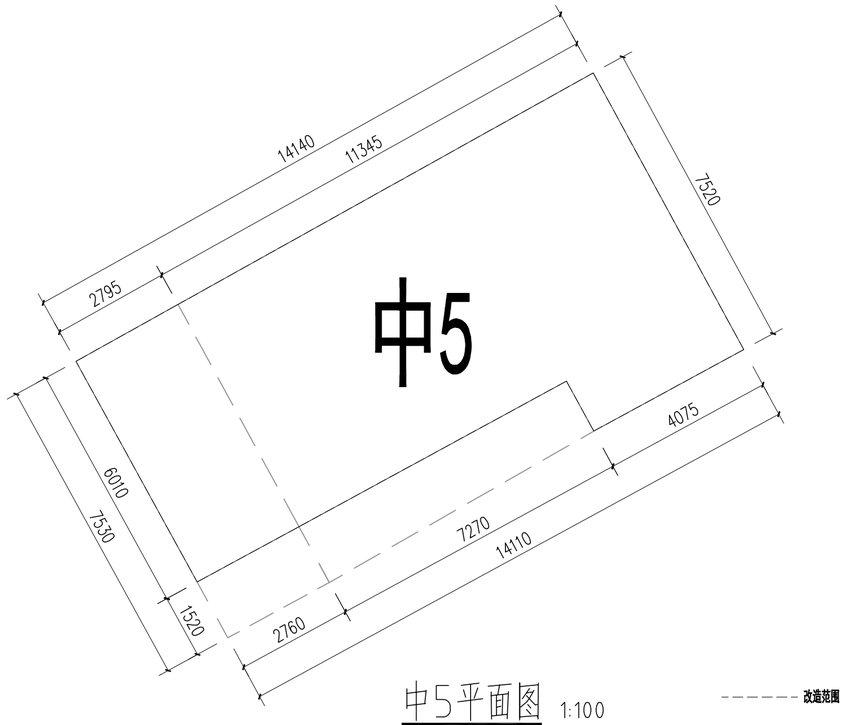


中5平面图 1:100

------- 改造范围

会签栏

| | | | | | | | |
|---|---|---|---|---|---|---|---|
| 总图 | 规划 | 园林 | 竖向 | 通信 | 电力 | 给排水 | 燃气 |
| 建筑 | 结构 | 强电 | 弱电 | 空调 | 道路 | 桥梁 | |

| 版本号 Mark | 日期 Date | 修改内容 Description |
|---|---|---|
| | | |
| | | |
| | | |
| | | |


**广州市城市规划勘测设计研究院**
GUANGZHOU URBAN PLANNING DESIGN & SURVEY RESEARCH INSTITUTE
www.gzpi.com.cn
地址：广州市建设大马路10号珠江规划大厦


□城乡规划编制证书号：甲级[建]城规编（141196）

□建筑工程专业设计证书号：甲级 A144000133

□市政行业（给水工程、排水工程、道路工程、桥梁工程）专业设计证书号：甲级 A144000133

□风景园林工程设计专项证书号：甲级 A144000133

□工程勘察综合类证书号：甲级 B144000133

| | | |
|---|---|---|
| 审定 Authorized by | 胡峰 | |
| 审核 Processed by | 邹楠 | |
| 初审/校对 Checked by | 范栗 | |
| 项目负责人 Project Director | 阳敏 | |
| | 林本岳 | |
| 专业负责人 Discipline Responsible by | 林本岳 | |
| | | |
| 设计 Designed by | 林健成 | |
| | 王若颖 | |
| | | |
| | | |
| | | |
| 制图 Drawn by | | |
| | | |
| | | |

建设单位 Client：从化区温泉镇人民政府


工程名称 Project：温泉镇从化森林浴场新乡村示范带中田、桃莲村片品质提升工程勘察设计标段

图纸名称 Title：中5平面图


设计阶段 Drawing Status：施工图

| | | | |
|---|---|---|---|
| 设计部门 Department | 景观所 | 工程编号 Project No. | 2023政17049B |
| 专业 Discipline | 景观 | 图号 Drawing No. | 中5-02 |
| 版本 Rev. | 第一版 | 日期 Date | 2023.07 |
| 电子文件名 File Name | | | |



版权所有，未经授权，不得复制。
ALL RIGHTS RESERVED.

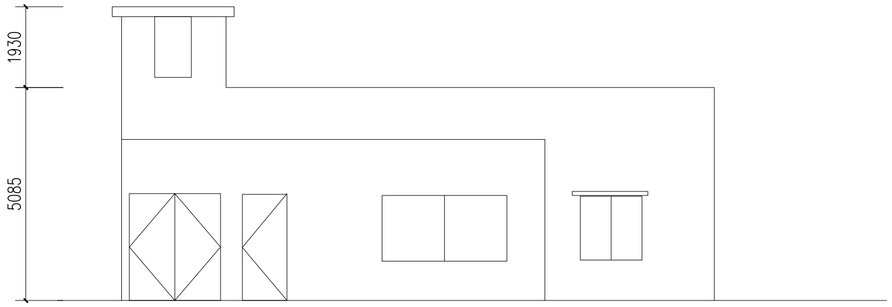


中5-1-立面图 1:100

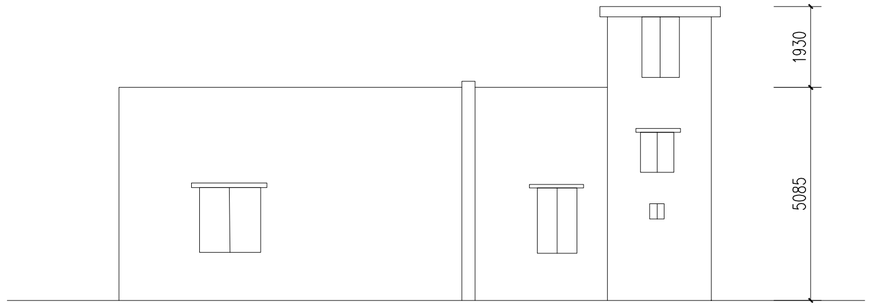


中5-2-立面图 1:100

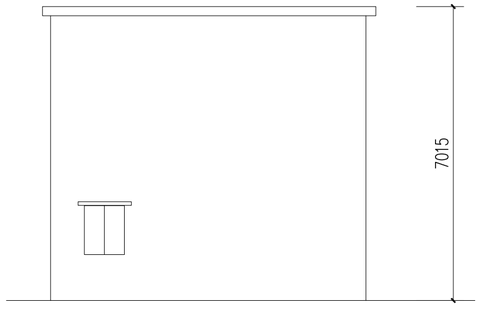


中5-3-立面图 1:100

| 空调 | 道路 | 桥梁 | |
|---|---|---|---|
| 建筑 | 结构 | 强电 | 弱电 |
| 通信 | 电力 | 给排水 | 燃气 |
| 总图 | 规划 | 园林 | 岩土 |
| 会签栏 | | | |

| 版本号 Mark | 日期 Date | 修改内容 Description |
|---|---|---|
| | | |
| | | |
| | | |
| | | |


**广州市城市规划勘测设计研究院**
GUANGZHOU URBAN PLANNING
DESIGN & SURVEY RESEARCH INSTITUTE
www.gzpi.com.cn
地址：广州市建设大马路10号珠江规划大厦


□城乡规划编制证书号：甲级[建]城规编（141196）

■建筑工程专业设计证书号：甲级 A144000133

□市政行业（给水工程、排水工程、道路工程、桥梁工程）专业设计证书号：甲级 A144000133

□风景园林工程设计专项证书号：甲级 A144000133

■工程勘察综合类证书号：甲级 B144000133

| | | |
|---|---|---|
| 审定 Authorized by | 胡峰 | |
| 审核 Processed by | 邹楠 | |
| 初审/校对 Checked by | 范粟 | |
| 项目负责人 Project Director | 阳敏 | |
| | 林本岳 | |
| 专业负责人 Discipline Responsible by | 林本岳 | |
| | | |
| 设计 Designed by | 林健成 | |
| | 王若颖 | |
| | | |
| | | |
| | | |
| 制图 Drawn by | | |
| | | |
| | | |


建设单位 Client：从化区温泉镇人民政府

工程名称 Project：温泉镇从化森林浴场新乡村示范带中田、桃莲村片品质提升工程勘察设计标段


图纸名称 Title：中5改造前立面图

| | | | |
|---|---|---|---|
| 设计阶段 Drawing Status | 施工图 | | |
| 设计部门 Department | 景观所 | 工程编号 Project No. | 2023政17049B |
| 专业 Discipline | 景观 | 图号 Drawing No. | 中5-03 |
| 版本 Rev. | 第一版 | 日期 Date | 2023.07 |
| 电子文件名 File Name | | | |


版权所有，未经授权，不得复制。
ALL RIGHTS RESERVED.

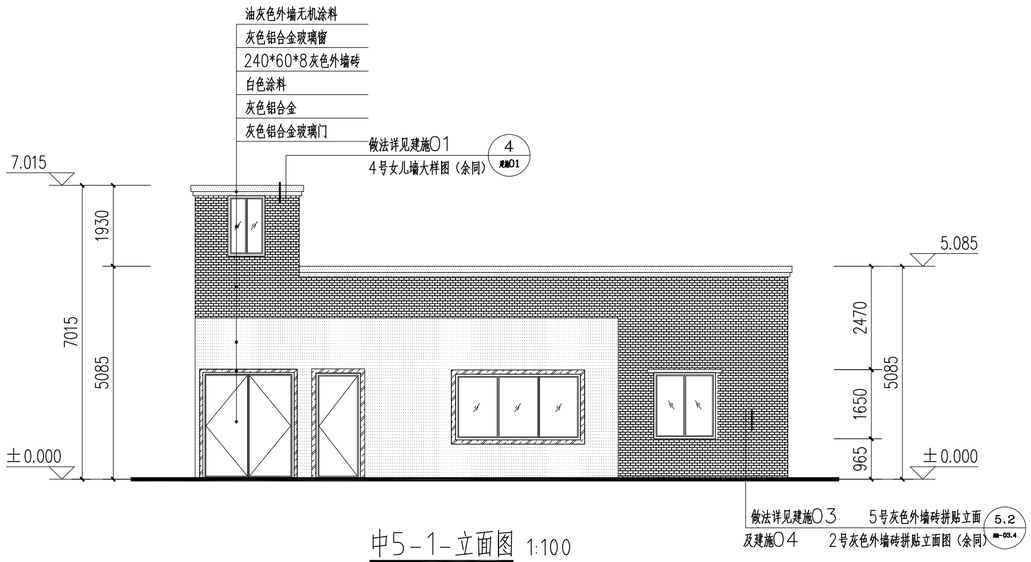


中5-1-立面图 1:100

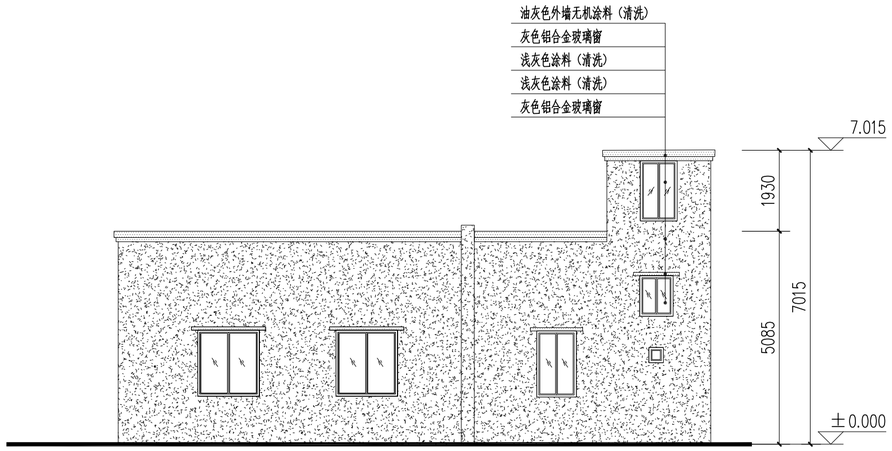


中5-2-立面图 1:100




中5-3-立面图 1:100

注：本栋建筑改造原则：立面砖改为240*60*8灰色外墙砖（背立面改为浅灰色涂料）；主立面门灰色铝合金玻璃门套，窗加灰色铝合金玻璃窗（背面砖改为浅灰色涂料），位置尺寸详见立面，做法详见索引。

240*60*8灰色外墙砖
灰色铝合金
油灰色外墙无机涂料
浅灰色涂料

| 版本号 Mark | 日期 Date | 修改内容 Description |
|---|---|---|
| | | |
| | | |
| | | |
| | | |


广州市城市规划勘测设计研究院
GUANGZHOU URBAN PLANNING DESIGN & SURVEY RESEARCH INSTITUTE
www.gzpi.com.cn
地址：广州市建设大马路10号珠江规划大厦


□城乡规划编制证书号：甲级[建]城规编（141196）

□建筑工程专业设计证书号：甲级 A144000133

□市政行业（给水工程、排水工程、道路工程、桥梁工程）专业设计证书号：甲级 A144000133

□风景园林工程设计专项证书号：甲级 A144000133

□工程勘察综合类证书号：甲级 B144000133

| | | |
|---|---|---|
| 审定 Authorized by | 胡峰 | |
| 审核 Processed by | 邹楠 | |
| 初审/校对 Checked by | 范粟 | |
| 项目负责人 Project Director | 阳敏 | |
| | 林本岳 | |
| 专业负责人 Discipline Responsible by | 林本岳 | |
| | | |
| 设计 Designed by | 林健成 | |
| | 王若颖 | |
| | | |
| | | |
| | | |
| 制图 Drawn by | | |
| | | |
| | | |
| | | |

建设单位 Client：从化区温泉镇人民政府

工程名称 Project：温泉镇从化森林浴场新乡村示范带中田、桃连村片品质提升工程勘察设计标段

图纸名称 Title：中5改造立面图

| | | | |
|---|---|---|---|
| 设计阶段 Drawing Status | 施工图 | | |
| 设计部门 Department | 景观所 | 工程编号 Project No. | 2023政17049B |
| 专业 Discipline | 景观 | 图号 Drawing No. | 中5-04 |
| 版本 Rev. | 第一版 | 日期 Date | 2023.07 |
| 电子文件名 File Name | | | |


版权所有，未经授权，不得复制。
ALL RIGHTS RESERVED.


总图 规划 园林 竖向
建筑 结构 强电 弱电
通信 电力 给排水 燃气
空调 道路 桥梁
会签栏




区位图



现状照片

| 版本号 Mark | 日期 Date | 修改内容 Description |
|---|---|---|
| | | |
| | | |
| | | |
| | | |


广州市城市规划勘测设计研究院
GUANGZHOU URBAN PLANNING DESIGN & SURVEY RESEARCH INSTITUTE
www.gzpi.com.cn
地址：广州市建设大马路10号珠江规划大厦



□城乡规划编制证书号：甲级[建]城规编（141196）
□建筑工程专业设计证书号：甲级 A144000133
□市政行业（给水工程、排水工程、道路工程、桥梁工程）专业设计证书号：甲级 A144000133
□风景园林工程设计专项证书号：甲级 A144000133
□工程勘察综合类证书号：甲级 B144000133



| | | |
|---|---|---|
| 审定 Authorized by | 胡峰 | |
| 审核 Processed by | 邹楠 | |
| 初审/校对 Checked by | 范粟 | |
| 项目负责人 Project Director | 阳敏 | |
| | 林本岳 | |
| 专业负责人 Discipline Responsible by | 林本岳 | |
| | | |
| 设计 Designed by | 林健成 | |
| | 王若颖 | |
| | | |
| | | |
| | | |
| 制图 Drawn by | | |
| | | |
| | | |

| | |
|---|---|
| 建设单位 Client | 从化区温泉镇人民政府 |
| 工程名称 Project | 温泉镇从化森林浴场新乡村示范带中田、桃莲村片品质提升工程勘察设计标段 |
| 图纸名称 Title | 中6区位图 |
| 设计阶段 Drawing Status | 施工图 |

| | | | |
|---|---|---|---|
| 设计部门 Department | 景观所 | 工程编号 Project No. | 2023政17049B |
| 专业 Discipline | 景观 | 图号 Drawing No. | 中6-01 |
| 版本 Rev. | 第一版 | 日期 Date | 2023.07 |
| 电子文件名 File Name | | | |


版权所有，未经授权，不得复制。
ALL RIGHTS RESERVED.


| 会签栏 | | | |
|---|---|---|---|
| 总图 | 规划 | 园林 | 竖向 |
| 通信 | 电力 | 给排水 | 燃气 |
| 建筑 | 结构 | 强电 | 弱电 |
| 空调 | 道路 | 桥梁 | |

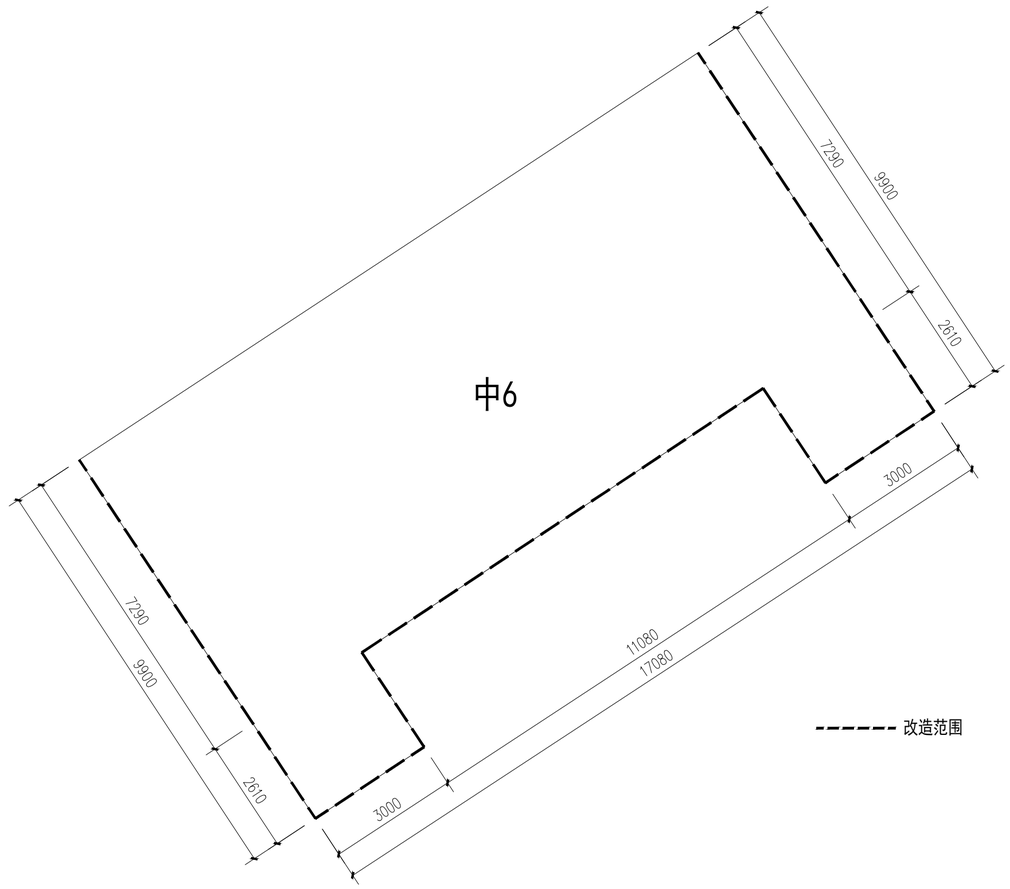


中6平面图 1:100

| 会签栏 | | | |
|---|---|---|---|
| 总图 | 规划 | 园林 | 竖向 |
| 通信 | 电力 | 给排水 | 燃气 |
| 建筑 | 结构 | 强电 | 弱电 |
| 调空 | 道路 | 桥梁 | |

| 版本号 Mark | 日期 Date | 修改内容 Description |
|---|---|---|
| | | |
| | | |
| | | |
| | | |


广州市城市规划勘测设计研究院
GUANGZHOU URBAN PLANNING DESIGN & SURVEY RESEARCH INSTITUTE
www.gzpi.com.cn
地址：广州市建设大马路10号珠江规划大厦




□城乡规划编制证书号：甲级[建]城规编（141196）
□建筑工程专业设计证书号：甲级 A144000133
□市政行业（给水工程、排水工程、道路工程、桥梁工程）专业设计证书号：甲级 A144000133
□风景园林工程设计专项证书号：甲级 A144000133
□工程勘察综合类证书号：甲级 B144000133


| | | |
|---|---|---|
| 审定 Authorized by | 胡峰 | |
| 审核 Processed by | 邹楠 | |
| 初审/校对 Checked by | 范粟 | |
| 项目负责人 Project Director | 阳敏 | |
| | 林本岳 | |
| 专业负责人 Discipline Responsible by | 林本岳 | |
| | | |
| 设计 Designed by | 林健成 | |
| | 王若颖 | |
| | | |
| | | |
| | | |
| 制图 Drawn by | | |
| | | |
| | | |


| | |
|---|---|
| 建设单位 Client | 从化区温泉镇人民政府 |
| 工程名称 Project | 温泉镇从化森林浴场新乡村示范带中田、桃莲村片品质提升工程勘察设计标段 |
| 图纸名称 Title | 中6平面图 |
| 设计阶段 Drawing Status | 施工图 |

| | | | |
|---|---|---|---|
| 设计部门 Department | 景观所 | 工程编号 Project No. | 2023政17049B |
| 专业 Discipline | 景观 | 图号 Drawing No. | 中6-02 |
| 版本 Rev. | 第一版 | 日期 Date | 2023.07 |
| 电子文件名 File Name | | | |



版权所有，未经授权，不得复制。
ALL RIGHTS RESERVED.

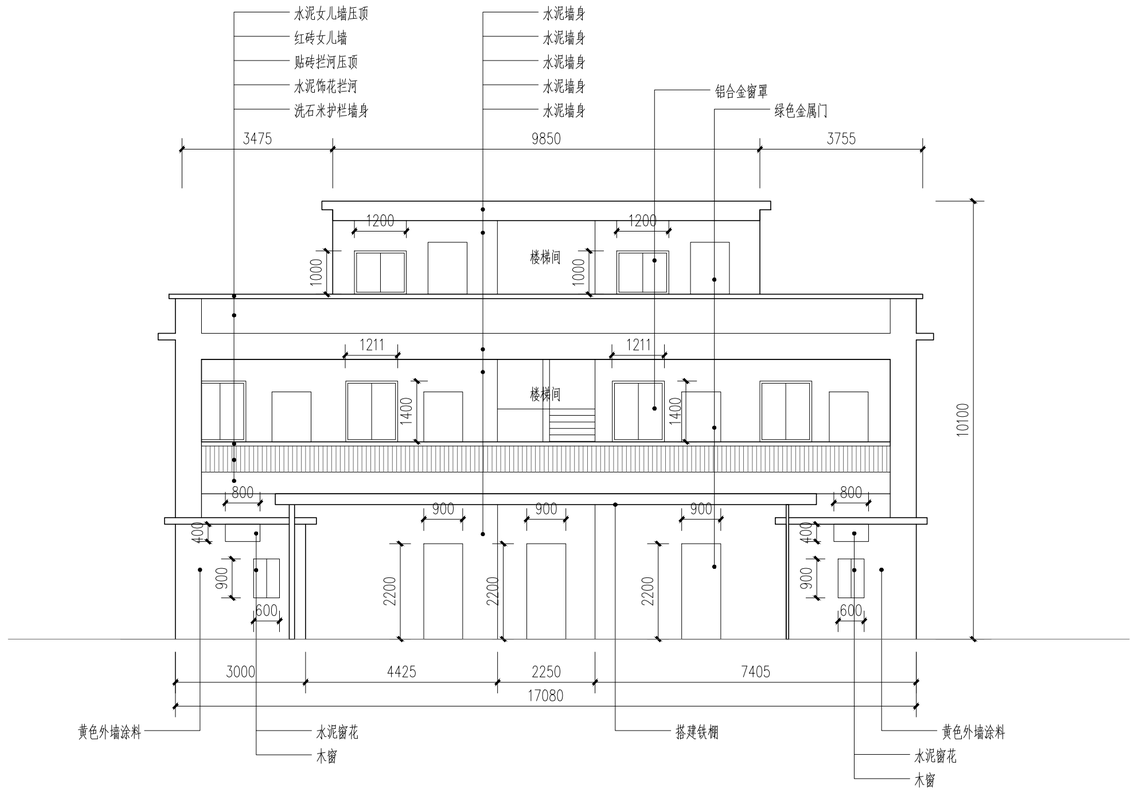


中6-现状东南立面图 1:100

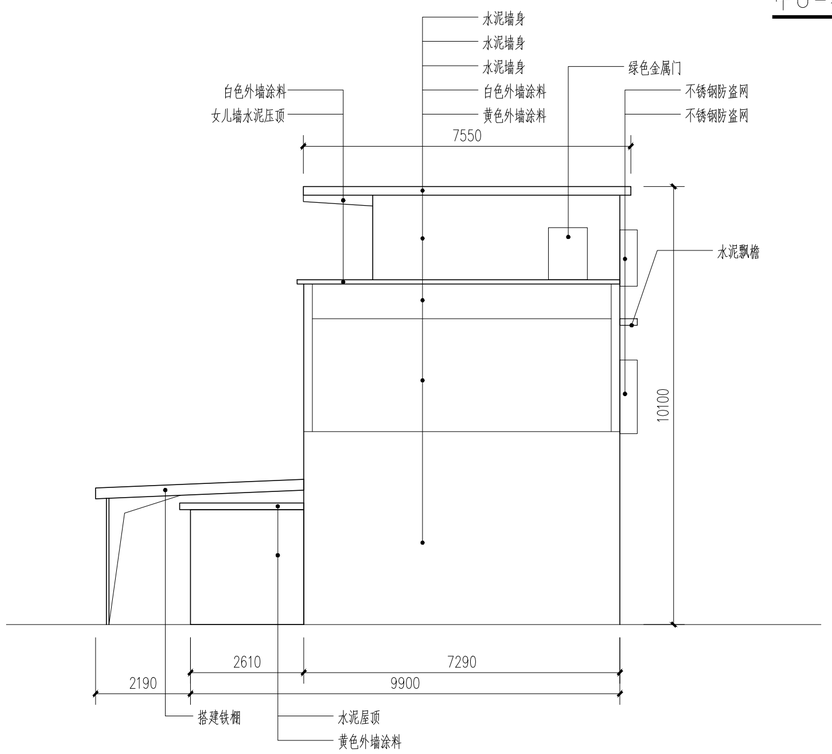


中6-现状东北立面图 1:100

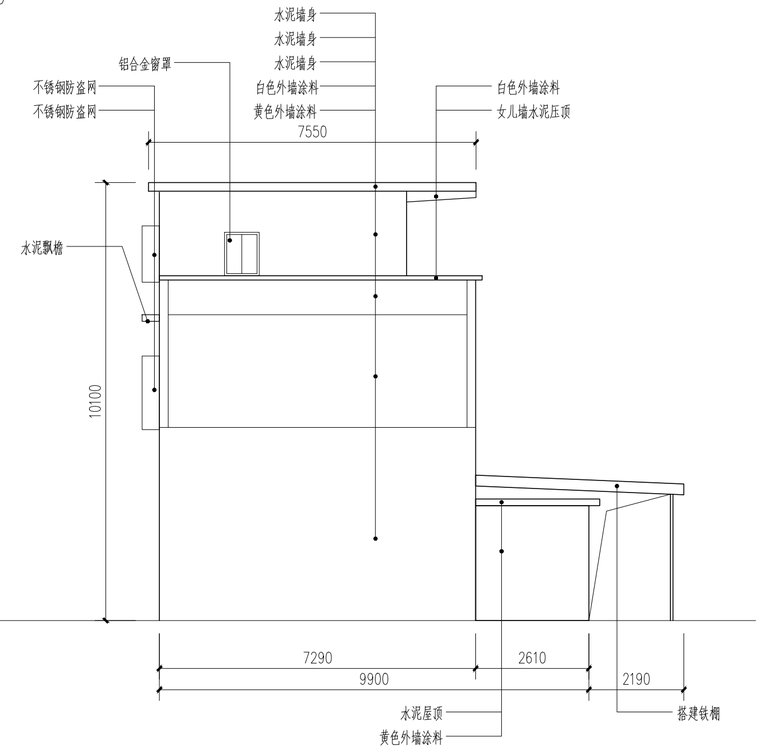


中6-现状西南立面图 1:100

| 版本号 Mark | 日期 Date | 修改内容 Description |
|---|---|---|
| | | |
| | | |
| | | |
| | | |


广州市城市规划勘测设计研究院
GUANGZHOU URBAN PLANNING DESIGN & SURVEY RESEARCH INSTITUTE
www.gzpi.com.cn
地址：广州市建设大马路10号珠江规划大厦



□城乡规划编制证书号：甲级[建]城规编（141196）
□建筑工程专业设计证书号：甲级 A144000133
□市政行业（给水工程、排水工程、道路工程、桥梁工程）专业设计证书号：甲级 A144000133
□风景园林工程设计专项证书号：甲级 A144000133
□工程勘察综合类证书号：甲级 B144000133



| | | |
|---|---|---|
| 审定 Authorized by | 胡峰 | |
| 审核 Processed by | 邹楠 | |
| 初审/校对 Checked by | 范粟 | |
| 项目负责人 Project Director | 阳敏 | |
| | 林本岳 | |
| 专业负责人 Discipline Responsible by | 林本岳 | |
| | | |
| 设计 Designed by | 林健成 | |
| | 王若颖 | |
| | | |
| | | |
| | | |
| 制图 Drawn by | | |
| | | |
| | | |

| | |
|---|---|
| 建设单位 Client | 从化区温泉镇人民政府 |
| 工程名称 Project | 温泉镇从化森林浴场新乡村示范带中田、桃莲村片品质提升工程勘察设计标段 |
| 图纸名称 Title | 中6改造前立面图 |
| 设计阶段 Drawing Status | 施工图 |


| | | | |
|---|---|---|---|
| 设计部门 Department | 景观所 | 工程编号 Project No. | 2023政17049B |
| 专业 Discipline | 景观 | 图号 Drawing No. | 中6-03 |
| 版本 Rev. | 第一版 | 日期 Date | 2023.07 |
| 电子文件名 File Name | | | |


版权所有，未经授权，不得复制。
ALL RIGHTS RESERVED.



| | | | | | | | | | | | |
|---|---|---|---|---|---|---|---|---|---|---|---|
| 总图 | 规划 | 林 | 园 | 竖 | 向 | 通信 | 电 | 力 | 给排水 | 燃 | 气 |
| 建筑 | 结 | 构 | 强 | 弱 | 电 | 道 | 路 | 桥 | 梁 | | |
| 会 | 签 | 栏 | | | | 空 | 调 | | | | |

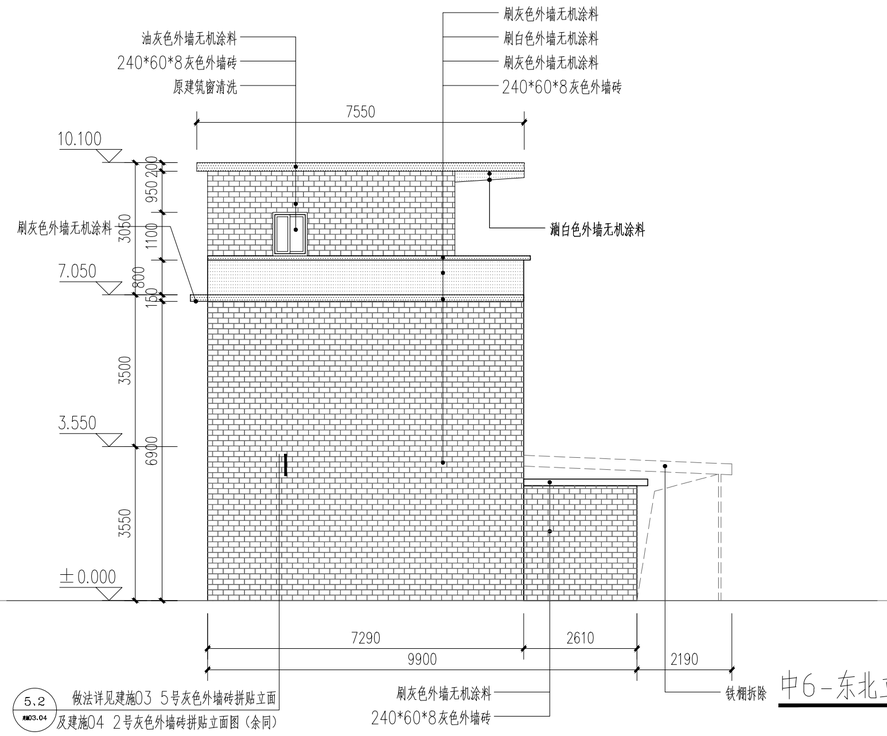


中6-东北立面图 1:100

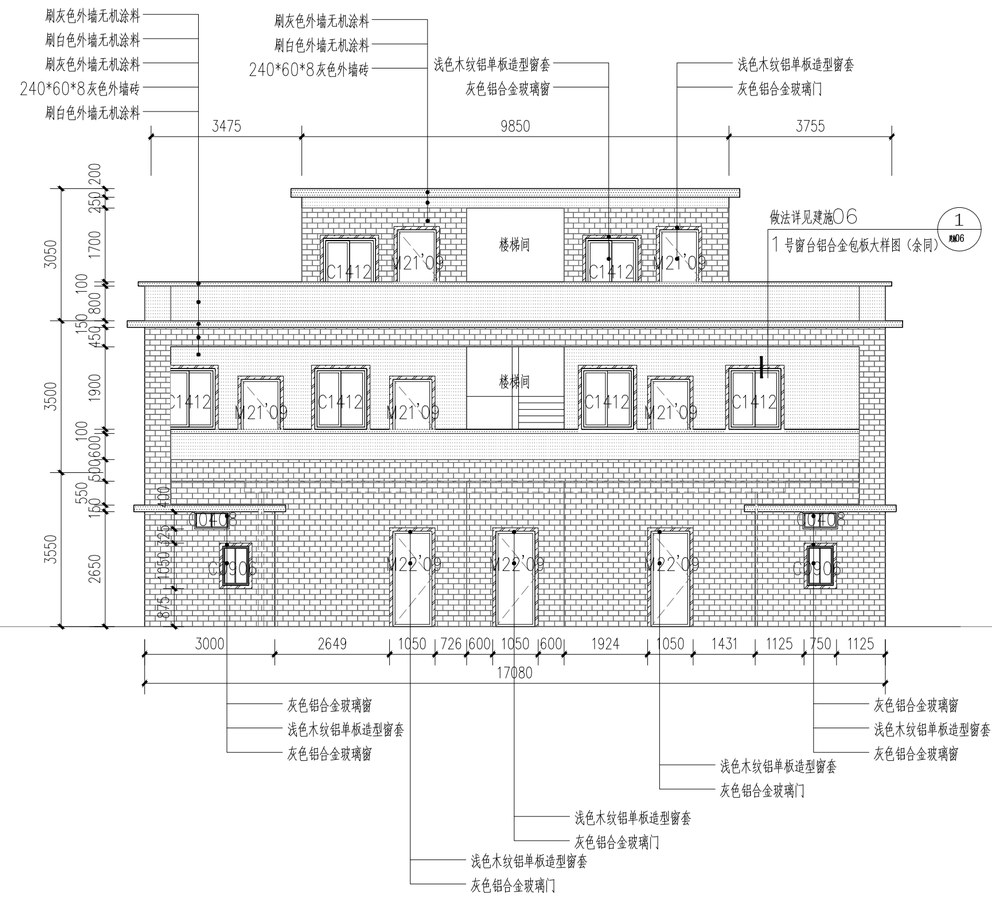


中6-东南立面图 1:100

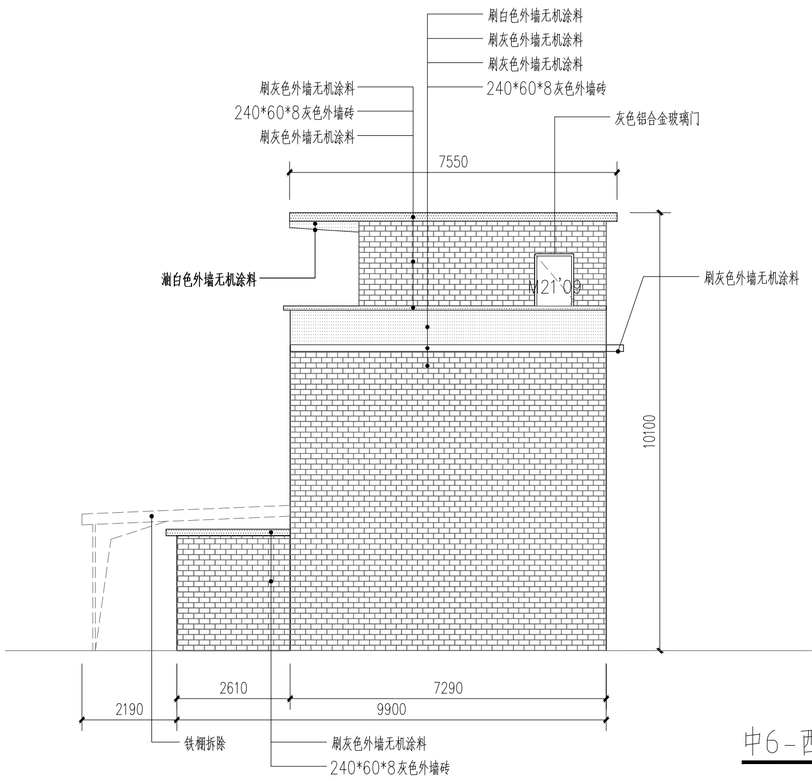


中6-西南立面图 1:100

注：本栋建筑改造原则：立面米黄色瓷砖改为240*60*8灰色外墙砖；内凹阳台各面用白色涂料；主立面门加浅色木纹铝板门套，主立面窗加浅色木纹铝板窗套；各部分做法详见索引。

240*60*8灰色外墙砖
油灰色外墙无机涂料
浅色木纹铝单板
灰色铝合金
白色涂料

| 版本号 Mark | 日期 Date | 修改内容 Description |
|---|---|---|
| | | |
| | | |
| | | |
| | | |


广州市城市规划勘测设计研究院
GUANGZHOU URBAN PLANNING DESIGN & SURVEY RESEARCH INSTITUTE
www.gzpi.com.cn
地址：广州市建设大马路10号珠江规划大厦


□城乡规划编制证书号：甲级[建]城规编（141196）
□建筑工程专业设计证书号：甲级 A144000133
□市政行业（给水工程、排水工程、道路工程、桥梁工程）专业设计证书号：甲级 A144000133
□风景园林工程设计专项证书号：甲级 A144000133
□工程勘察综合类证书号：甲级 B144000133

| | | |
|---|---|---|
| 审定 Authorized by | 胡峰 | |
| 审核 Processed by | 邹楠 | |
| 初审/校对 Checked by | 范粟 | |
| 项目负责人 Project Director | 阳敏 | |
| | 林本岳 | |
| 专业负责人 Discipline Responsible by | 林本岳 | |
| | | |
| 设计 Designed by | 林健成 | |
| | 王若颖 | |
| | | |
| | | |
| | | |
| 制图 Drawn by | | |
| | | |
| | | |

建设单位 Client：从化区温泉镇人民政府

工程名称 Project：温泉镇从化森林浴场新乡村示范带中田、桃莲村片品质提升工程勘察设计标段

图纸名称 Title：中6改造立面图


| | | | |
|---|---|---|---|
| 设计阶段 Drawing Status | 施工图 | | |
| 设计部门 Department | 景观所 | 工程编号 Project No. | 2023政17049B |
| 专业 Discipline | 景观 | 图号 Drawing No. | 中6-04 |
| 版本 Rev. | 第一版 | 日期 Date | 2023.07 |
| 电子文件名 File Name | | | |


版权所有，未经授权，不得复制。
ALL RIGHTS RESERVED.


空调 道路 桥梁
建筑 结构 强电 弱电
通信 电力 给排水 燃气
总图 规划 园林 竖向
会签栏

会签栏

| 总图 | 规划 | 园林 | 坚向 |
|---|---|---|---|
| 建筑 | 结构 | 强电 | 弱电 |
| 通信 | 电力 | 给排水 | 燃气 |
| 空调 | 道路 | 桥梁 | |

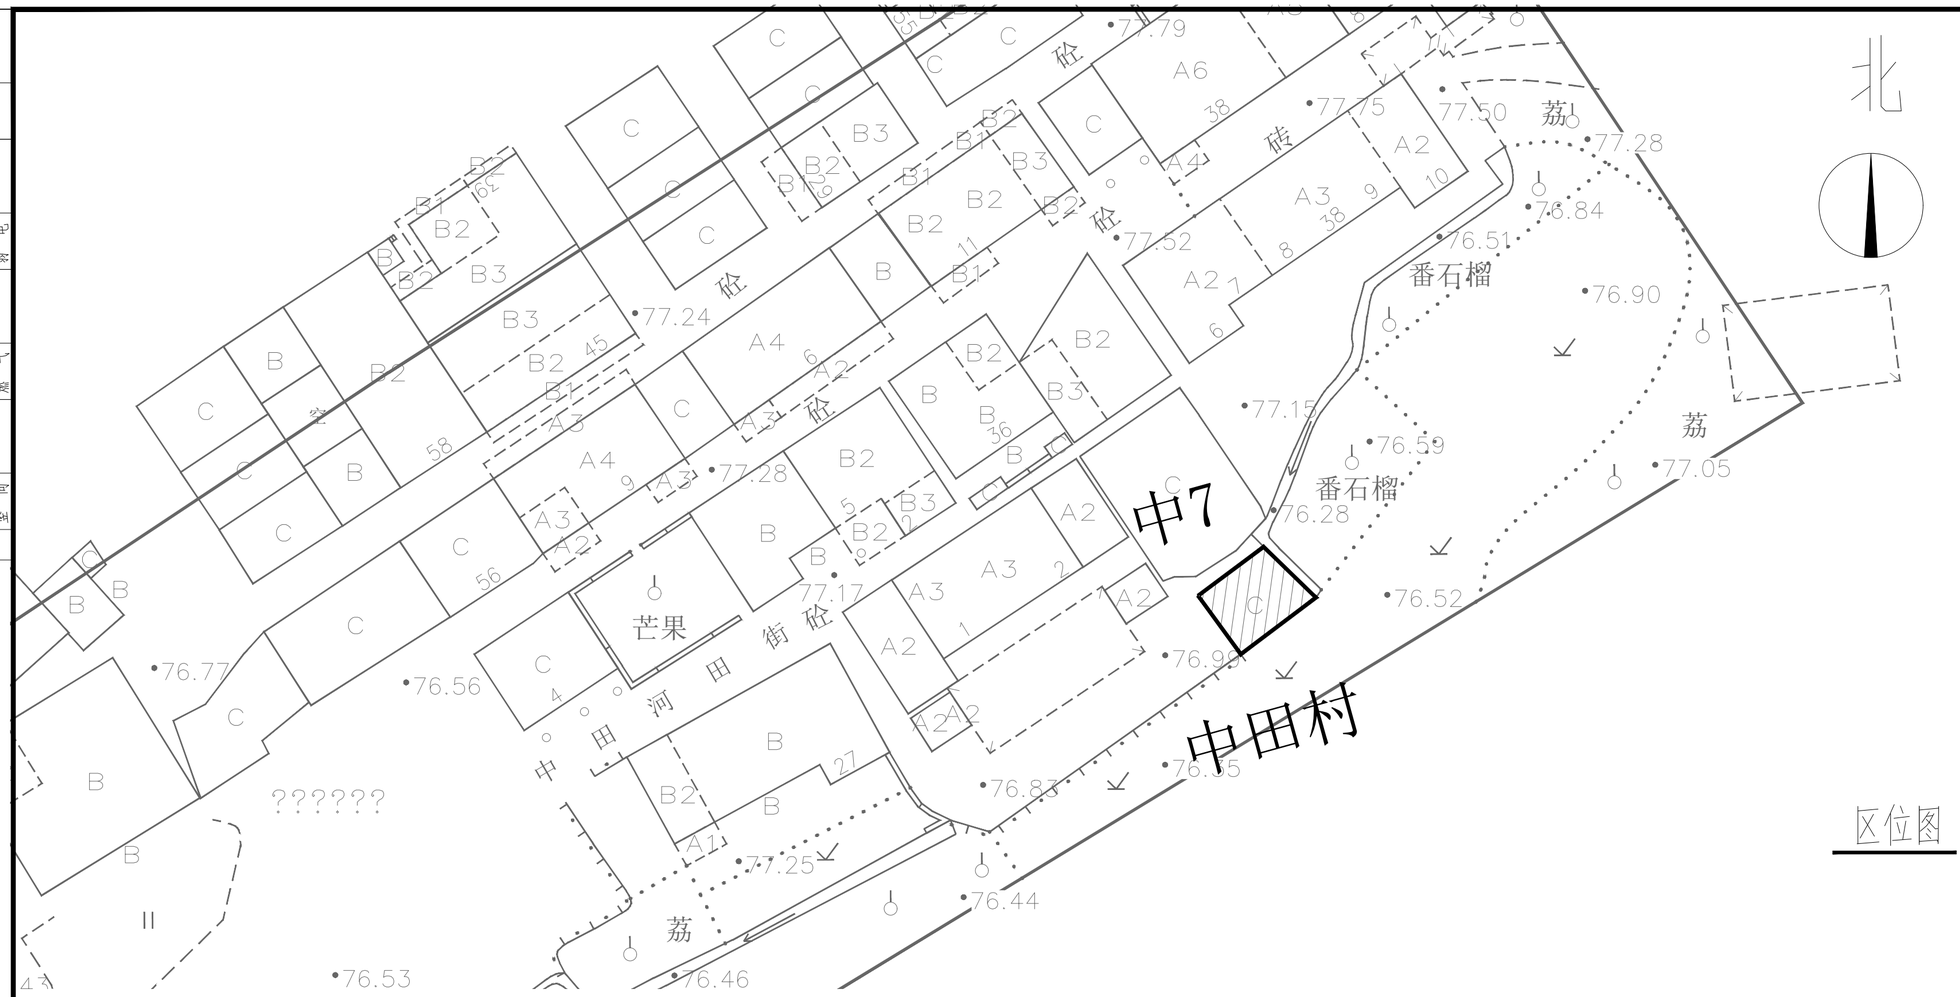


区位图



现状照片

| 版本号 Mark | 日期 Date | 修改内容 Description |
|---|---|---|
| | | |
| | | |
| | | |
| | | |


广州市城市规划勘测设计研究院
GUANGZHOU URBAN PLANNING DESIGN & SURVEY RESEARCH INSTITUTE
www.gzpi.com.cn
地址：广州市建设大马路10号珠江规划大厦


□城乡规划编制证书号：甲级[建]城规编（141196）

□建筑工程专业设计证书号：甲级 A144000133

□市政行业（给水工程、排水工程、道路工程、桥梁工程）专业设计证书号：甲级 A144000133

□风景园林工程设计专项证书号：甲级 A144000133


□工程勘察综合类证书号：甲级 B144000133

| | | |
|---|---|---|
| 审定 Authorized by | 胡峰 | |
| 审核 Processed by | 邹楠 | |
| 初审/校对 Checked by | 范粟 | |
| 项目负责人 Project Director | 阳敏 | |
| | 林本岳 | |
| 专业负责人 Discipline Responsible by | 林本岳 | |
| | | |
| 设计 Designed by | 林健成 | |
| | 王若颖 | |
| | | |
| | | |
| | | |
| 制图 Drawn by | | |
| | | |
| | | |

| | |
|---|---|
| 建设单位 Client | 从化区温泉镇人民政府 |
| 工程名称 Project | 温泉镇从化森林浴场新乡村示范带中田、桃莲村片品质提升工程勘察设计标段 |
| 图纸名称 Title | 中7区位图 |
| 设计阶段 Drawing Status | 施工图 |

| | | | |
|---|---|---|---|
| 设计部门 Department | 景观所 | 工程编号 Project No. | 2023政17049B |
| 专业 Discipline | 景观 | 图号 Drawing No. | 中7-01 |
| 版本 Rev. | 第一版 | 日期 Date | 2023.07 |
| 电子文件名 File Name | | | |


版权所有，未经授权，不得复制。
ALL RIGHTS RESERVED.

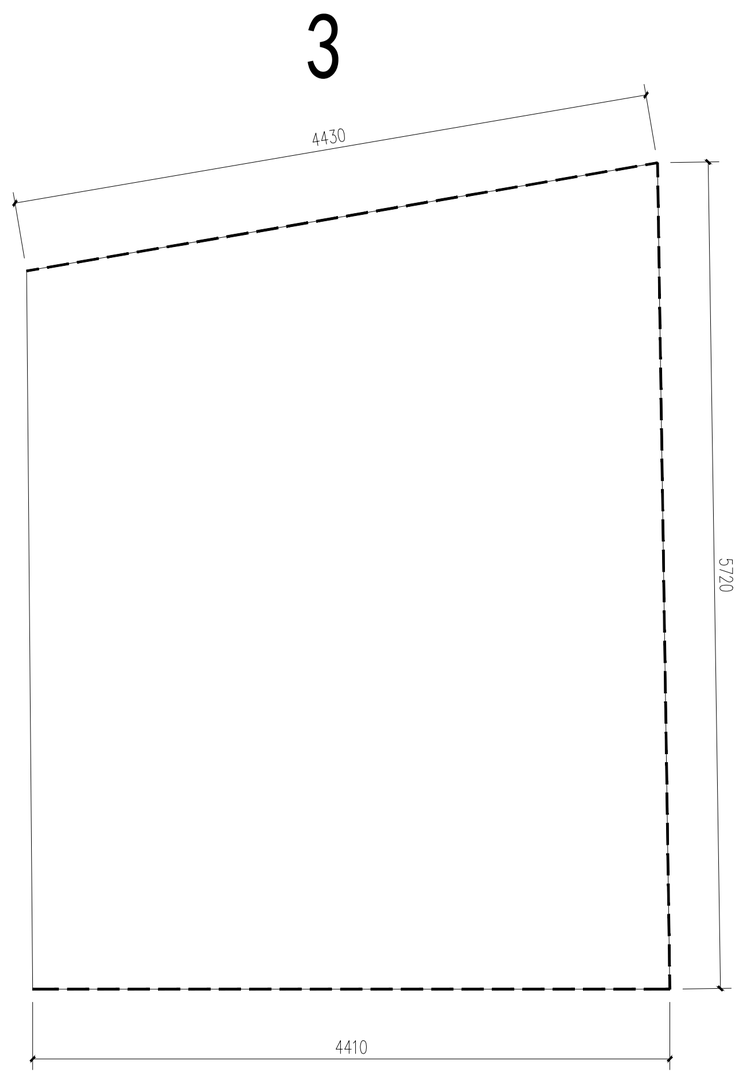


中7平面图 1：100

---------改造范围

| 版本号 Mark | 日期 Date | 修改内容 Description |
|---|---|---|
| | | |
| | | |
| | | |
| | | |


广州市城市规划勘测设计研究院
GUANGZHOU URBAN PLANNING DESIGN & SURVEY RESEARCH INSTITUTE
www.gzpi.com.cn
地址：广州市建设大马路10号珠江规划大厦




□城乡规划编制证书号：甲级[建]城规编（141196）
□建筑工程专业设计证书号：甲级 A144000133
□市政行业（给水工程、排水工程、道路工程、桥梁工程）专业设计证书号：甲级 A144000133
□风景园林工程设计专项证书号：甲级 A144000133
□工程勘察综合类证书号：甲级 B144000133


| | | |
|---|---|---|
| 审定 Authorized by | 胡峰 | |
| 审核 Processed by | 邹楠 | |
| 初审/校对 Checked by | 范粟 | |
| 项目负责人 Project Director | 阳敏 | |
| | 林本岳 | |
| 专业负责人 Discipline Responsible by | 林本岳 | |
| | | |
| 设计 Designed by | 林健成 | |
| | 王若颖 | |
| | | |
| | | |
| | | |
| 制图 Drawn by | | |
| | | |
| | | |


| | |
|---|---|
| 建设单位 Client | 从化区温泉镇人民政府 |
| 工程名称 Project | 温泉镇从化森林浴场新乡村示范带中田、桃莲村片品质提升工程勘察设计标段 |
| 图纸名称 Title | 中7平面图 |
| 设计阶段 Drawing Status | 施工图 |

| | | | |
|---|---|---|---|
| 设计部门 Department | 景观所 | 工程编号 Project No. | 2023政17049B |
| 专业 Discipline | 景观 | 图号 Drawing No. | 中7-02 |
| 版本 Rev. | 第一版 | 日期 Date | 2023.07 |
| 电子文件名 File Name | | | |



版权所有，未经授权，不得复制。
ALL RIGHTS RESERVED.

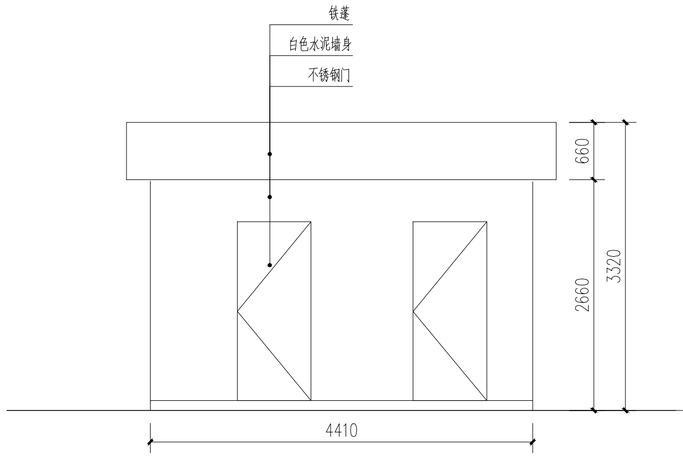


中7－2现状东南立面图 1:100

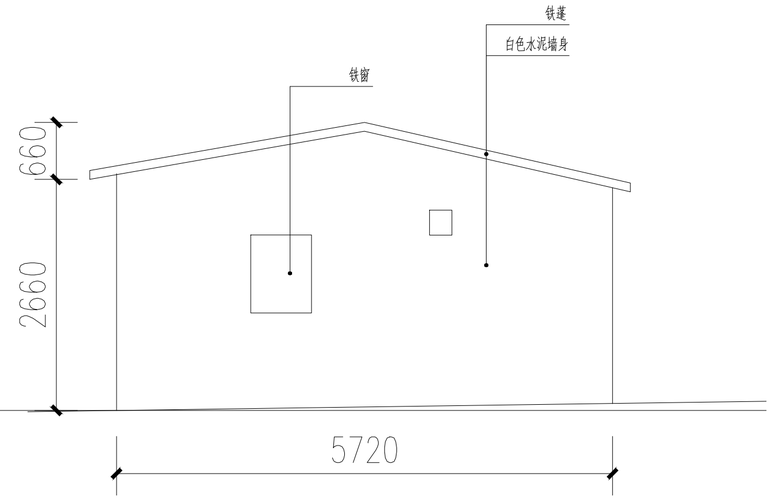


中7－1现状东南立面图 1:100

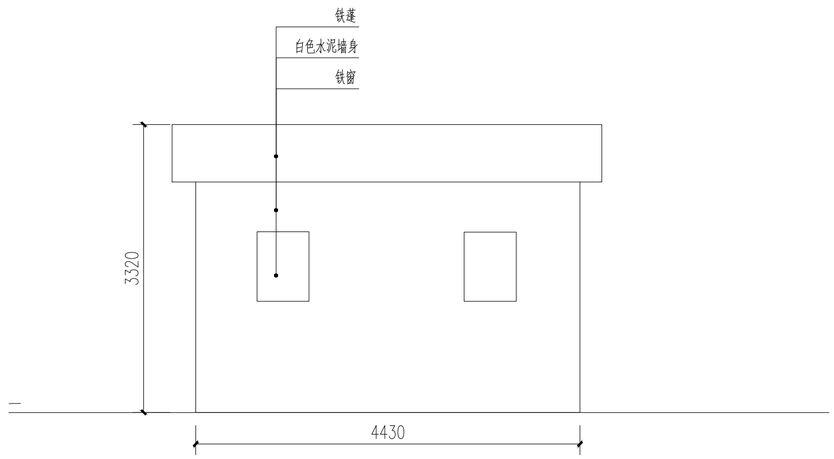


中7－3现状东南立面图 1:100

| 版本号 Mark | 日期 Date | 修改内容 Description |
|---|---|---|
| | | |
| | | |
| | | |
| | | |

广州市城市规划勘测设计研究院
GUANGZHOU URBAN PLANNING DESIGN & SURVEY RESEARCH INSTITUTE
www.gzpi.com.cn
地址：广州市建设大马路10号珠江规划大厦


□城乡规划编制证书号：甲级[建]城规编（141196）
□建筑工程专业设计证书号：甲级 A144000133
□市政行业（给水工程、排水工程、道路工程、桥梁工程）专业设计证书号：甲级 A144000133
□风景园林工程设计专项证书号：甲级 A144000133
□工程勘察综合类证书号：甲级 B144000133

| | | |
|---|---|---|
| 审定 Authorized by | 胡峰 | |
| 审核 Processed by | 邹楠 | |
| 初审/校对 Checked by | 范粟 | |
| 项目负责人 Project Director | 阳敏 | |
| | 林本岳 | |
| 专业负责人 Discipline Responsible by | 林本岳 | |
| | | |
| 设计 Designed by | 林健成 | |
| | 王若颖 | |
| | | |
| | | |
| | | |
| 制图 Drawn by | | |
| | | |
| | | |
| | | |


| | |
|---|---|
| 建设单位 Client | 从化区温泉镇人民政府 |
| 工程名称 Project | 温泉镇从化森林浴场新乡村示范带中田、桃莲村片品质提升工程勘察设计标段 |
| 图纸名称 Title | 中7改造前立面图 |
| 设计阶段 Drawing Status | 施工图 |

| | | | |
|---|---|---|---|
| 设计部门 Department | 景观所 | 工程编号 Project No. | 2023政17049B |
| 专业 Discipline | 景观 | 图号 Drawing No. | 中7-03 |
| 版本 Rev. | 第一版 | 日期 Date | 2023.07 |
| 电子文件名 File Name | | | |


版权所有，未经授权，不得复制。
ALL RIGHTS RESERVED.

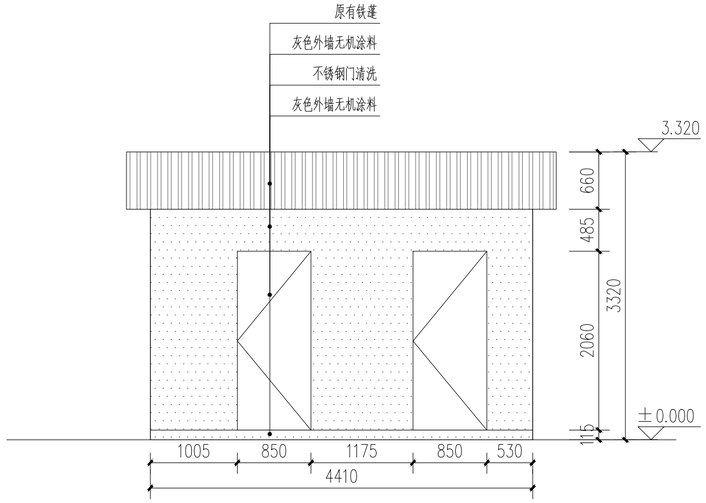


中7－2现状东南立面图 1:100

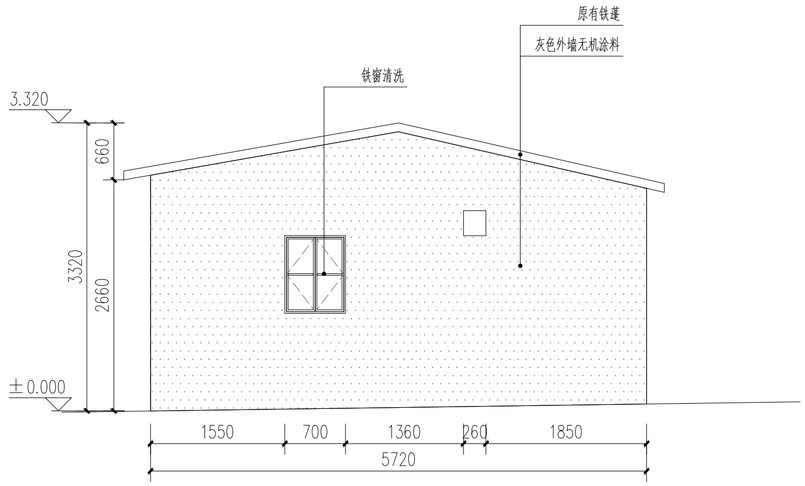


中7－1现状东南立面图 1:100

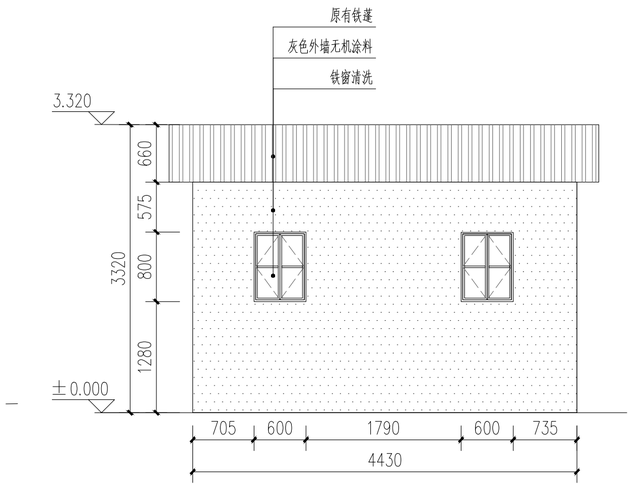


中7－3现状东南立面图 1:100

注：本栋建筑改造原则：立面改为浅灰色涂料；保留清洗门窗；各部分做法详见索引。

油灰色外墙无机涂料

| 版本号 Mark | 日期 Date | 修改内容 Description |
|---|---|---|
| | | |
| | | |
| | | |
| | | |


广州市城市规划勘测设计研究院
GUANGZHOU URBAN PLANNING DESIGN & SURVEY RESEARCH INSTITUTE
www.gzpi.com.cn
地址：广州市建设大马路10号珠江规划大厦


□城乡规划编制证书号：甲级[建]城规编（141196）

□建筑工程专业设计证书号：甲级 A144000133

□市政行业（给水工程、排水工程、道路工程、桥梁工程）专业设计证书号：甲级 A144000133

□风景园林工程设计专项证书号：甲级 A144000133

□工程勘察综合类证书号：甲级 B144000133

| | | |
|---|---|---|
| 审定 Authorized by | 胡峰 | |
| 审核 Processed by | 邹楠 | |
| 初审/校对 Checked by | 范粟 | |
| 项目负责人 Project Director | 阳敏 | |
| | 林本岳 | |
| 专业负责人 Discipline Responsible by | 林本岳 | |
| | | |
| 设计 Designed by | 林健成 | |
| | 王若颖 | |
| | | |
| | | |
| | | |
| 制图 Drawn by | | |
| | | |
| | | |


| | |
|---|---|
| 建设单位 Client | 从化区温泉镇人民政府 |
| 工程名称 Project | 温泉镇从化森林浴场新乡村示范带中田、桃莲村片品质提升工程勘察设计标段 |
| 图纸名称 Title | 中7改造立面图 |
| 设计阶段 Drawing Status | 施工图 |

| | | | |
|---|---|---|---|
| 设计部门 Department | 景观所 | 工程编号 Project No. | 2023政17049B |
| 专业 Discipline | 景观 | 图号 Drawing No. | 中7-04 |
| 版本 Rev. | 第一版 | 日期 Date | 2023.07 |
| 电子文件名 File Name | | | |


版权所有，未经授权，不得复制。
ALL RIGHTS RESERVED.



会签栏：总图 规划 园林 竖向 | 通信 电力 给排水 燃气 | 建筑 结构 强弱电 | 空调 道路 桥梁

| 会签栏 | 总图 | 规划 | 园林 | 竖向 | 通信 | 电力 | 给排水 | 燃气 | 建筑 | 结构 | 强电 | 弱电 | 空调 | 道路 | 桥梁 |
|---|---|---|---|---|---|---|---|---|---|---|---|---|---|---|---|
| | | | | | | | | | | | | | | | |

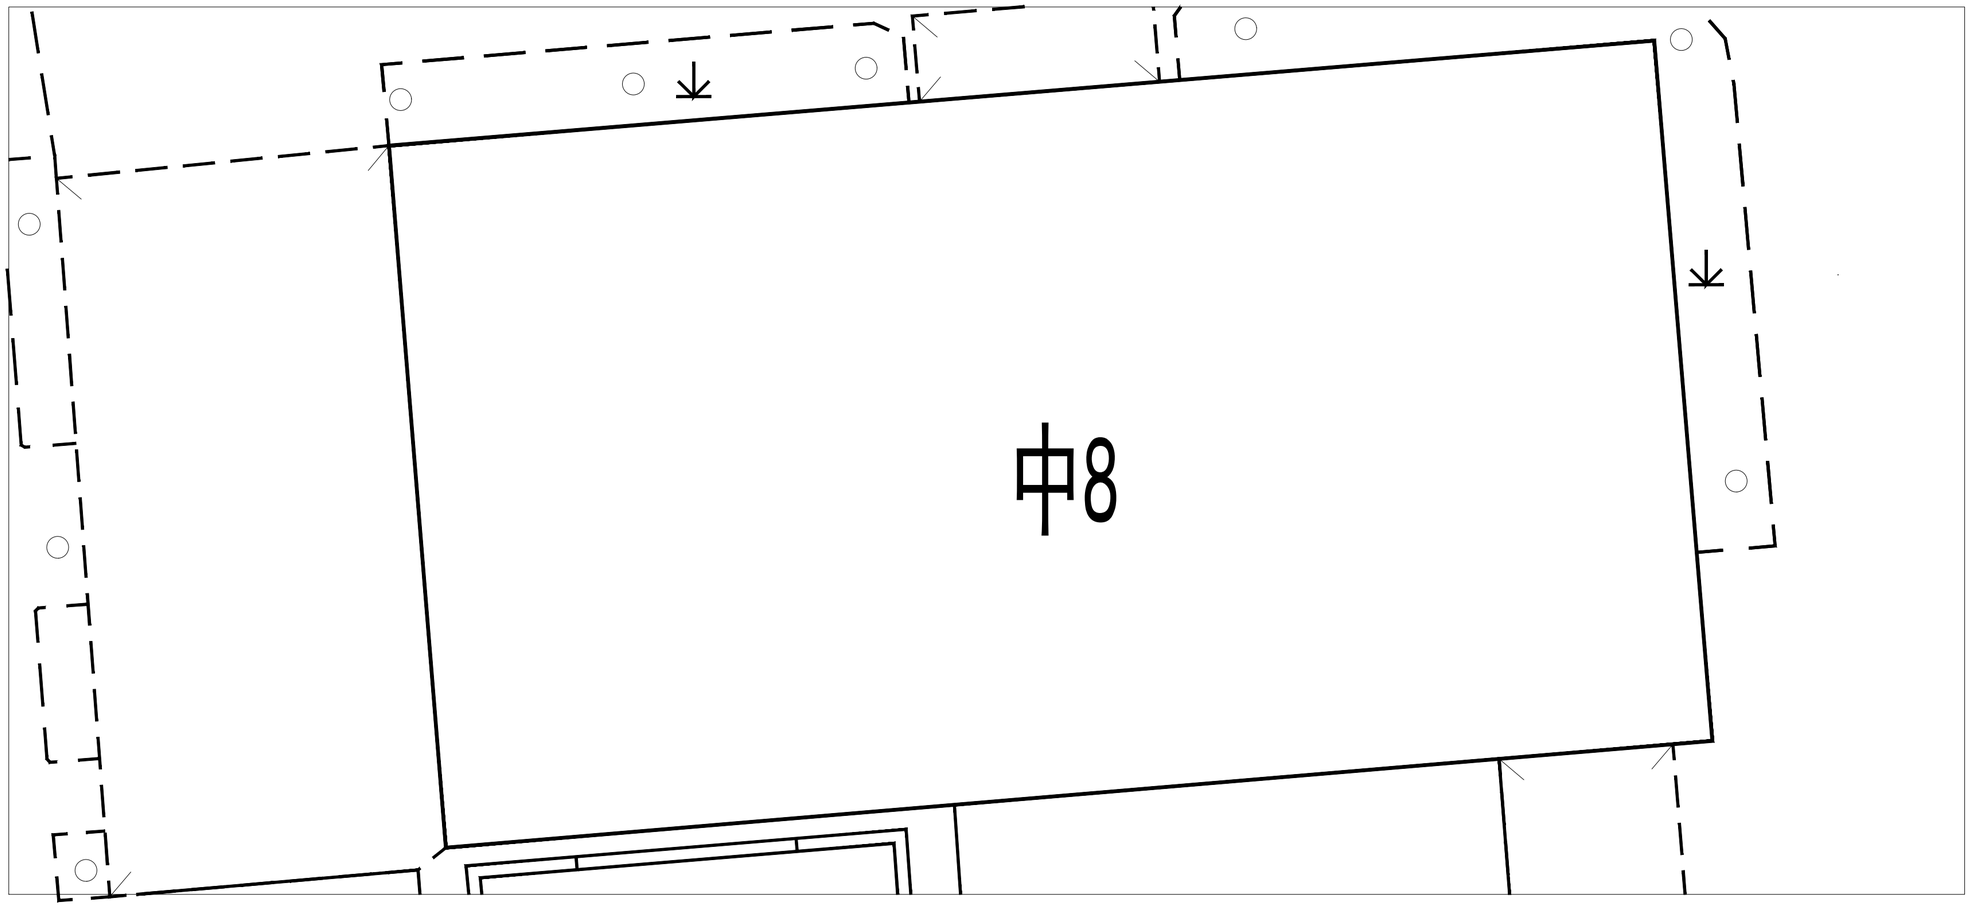


区位图



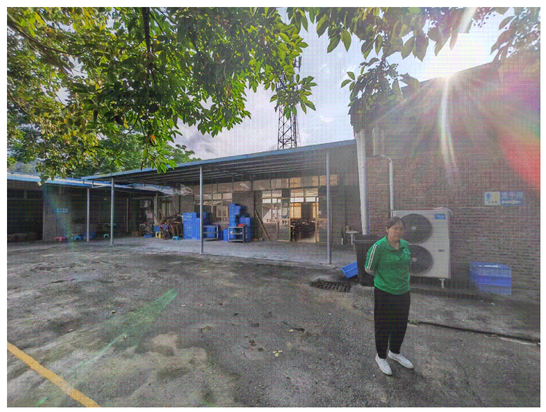



现状照片

| 版本号 Mark | 日期 Date | 修改内容 Description |
|---|---|---|
| | | |
| | | |
| | | |
| | | |


广州市城市规划勘测设计研究院
GUANGZHOU URBAN PLANNING DESIGN & SURVEY RESEARCH INSTITUTE
www.gzpi.com.cn
地址：广州市建设大马路10号珠江规划大厦


□城乡规划编制证书号：甲级[建]城规编（141196）

□建筑工程专业设计证书号：甲级 A144000133

□市政行业（给水工程、排水工程、道路工程、桥梁工程）专业设计证书号：甲级 A144000133

□风景园林工程设计专项证书号：甲级 A144000133


□工程勘察综合类证书号：甲级 B144000133

| | | |
|---|---|---|
| 审定 Authorized by | 胡峰 | |
| 审核 Processed by | 邹楠 | |
| 初审/校对 Checked by | 范粟 | |
| 项目负责人 Project Director | 阳敏 | |
| | 林本岳 | |
| 专业负责人 Discipline Responsible by | 林本岳 | |
| | | |
| 设计 Designed by | 林健成 | |
| | 王若颖 | |
| | | |
| | | |
| | | |
| 制图 Drawn by | | |
| | | |
| | | |
| | | |

| | |
|---|---|
| 建设单位 Client | 从化区温泉镇人民政府 |
| 工程名称 Project | 温泉镇从化森林浴场新乡村示范带中田、桃莲村片品质提升工程勘察设计标段 |
| 图纸名称 Title | 中8区位图 |
| 设计阶段 Drawing Status | 施工图 |

| | | | |
|---|---|---|---|
| 设计部门 Department | 景观所 | 工程编号 Project No. | 2023政17049B |
| 专业 Discipline | 景观 | 图号 Drawing No. | 中8-01 |
| 版本 Rev. | 第一版 | 日期 Date | 2023.07 |
| 电子文件名 File Name | | | |


版权所有，未经授权，不得复制。
ALL RIGHTS RESERVED.

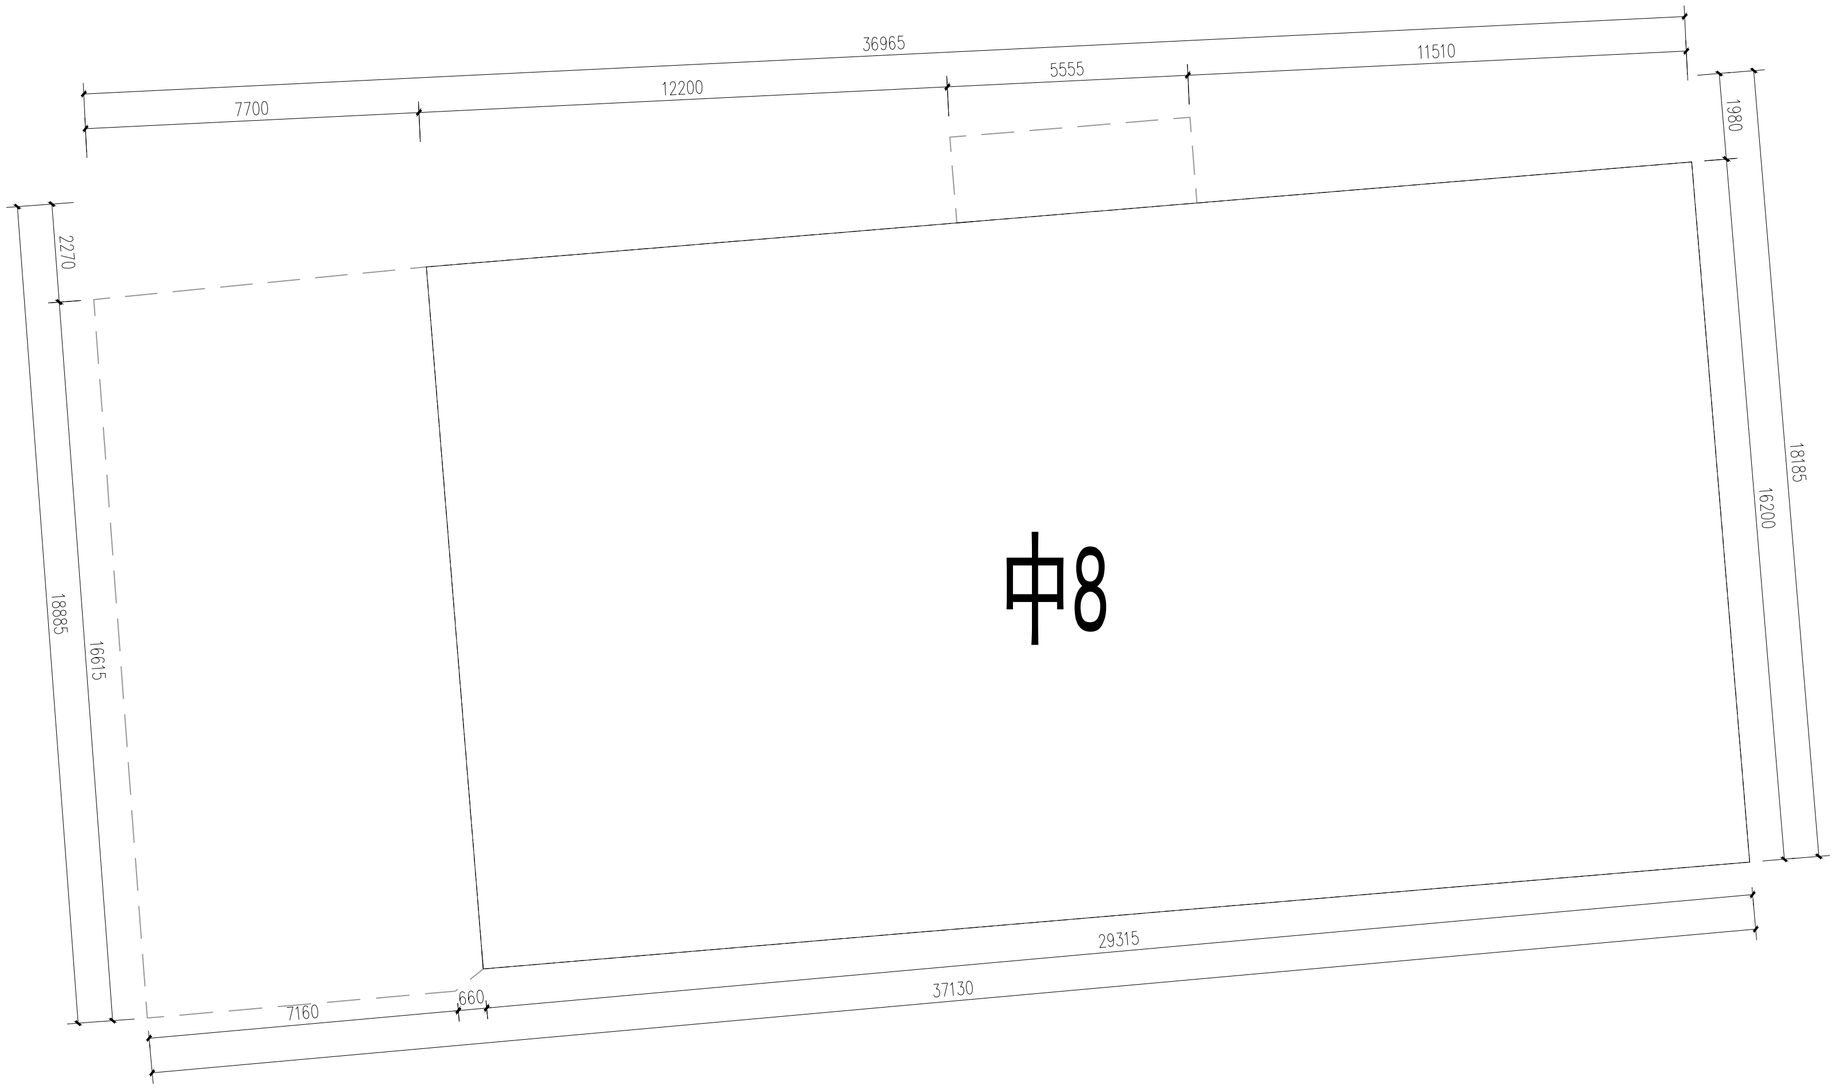


中8平面图 1:100

------ 改造范围

会签栏

| | | | |
|---|---|---|---|
| 总图 | 规划 | 园林 | 竖向 |
| 通信 | 电力 | 给排水 | 燃气 |
| 建筑 | 结构 | 强电 | 弱电 |
| 调空 | 道路 | 桥梁 | |

| 版本号 Mark | 日期 Date | 修改内容 Description |
|---|---|---|
| | | |
| | | |
| | | |
| | | |


广州市城市规划勘测设计研究院
GUANGZHOU URBAN PLANNING DESIGN & SURVEY RESEARCH INSTITUTE
www.gzpi.com.cn
地址：广州市建设大马路10号珠江规划大厦




□城乡规划编制证书号：甲级[建]城规编（141196）
□建筑工程专业设计证书号：甲级 A144000133
□市政行业（给水工程、排水工程、道路工程、桥梁工程）专业设计证书号：甲级 A144000133
□风景园林工程设计专项证书号：甲级 A144000133
□工程勘察综合类证书号：甲级 B144000133


| | | |
|---|---|---|
| 审定 Authorized by | 胡峰 | |
| 审核 Processed by | 邹楠 | |
| 初审/校对 Checked by | 范粟 | |
| 项目负责人 Project Director | 阳敏 | |
| | 林本岳 | |
| 专业负责人 Discipline Responsible by | 林本岳 | |
| | | |
| 设计 Designed by | 林健成 | |
| | 王若颖 | |
| | | |
| | | |
| | | |
| 制图 Drawn by | | |
| | | |
| | | |


| | |
|---|---|
| 建设单位 Client | 从化区温泉镇人民政府 |
| 工程名称 Project | 温泉镇从化森林浴场新乡村示范带中田、桃莲村片品质提升工程勘察设计标段 |
| 图纸名称 Title | 中8平面图 |
| 设计阶段 Drawing Status | 施工图 |

| | | | |
|---|---|---|---|
| 设计部门 Department | 景观所 | 工程编号 Project No. | 2023政17049B |
| 专业 Discipline | 景观 | 图号 Drawing No. | 中8-02 |
| 版本 Rev. | 第一版 | 日期 Date | 2023.07 |
| 电子文件名 File Name | | | |


版权所有，未经授权，不得复制。
ALL RIGHTS RESERVED.

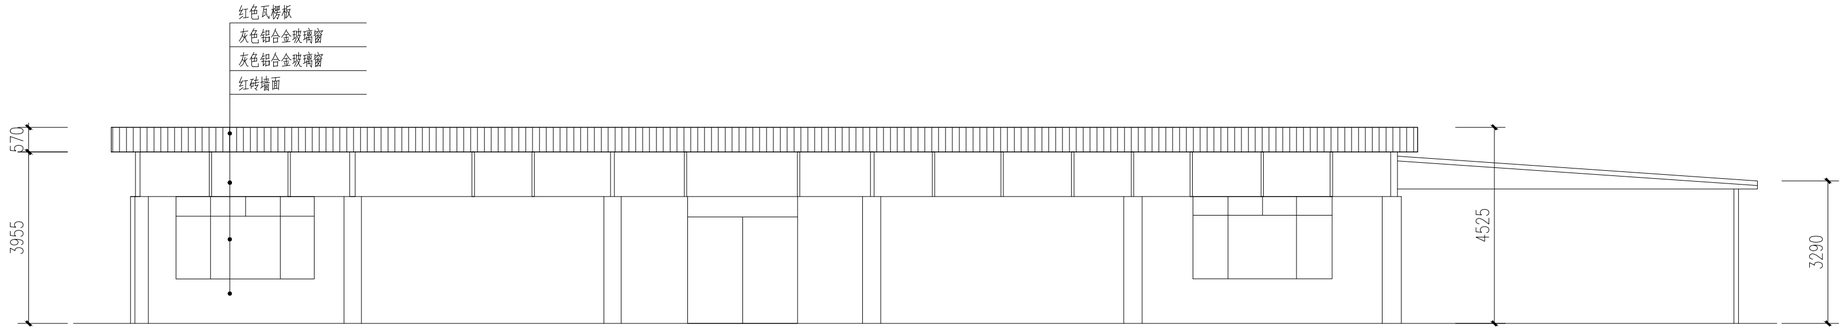



中8-1-立面图 1:100

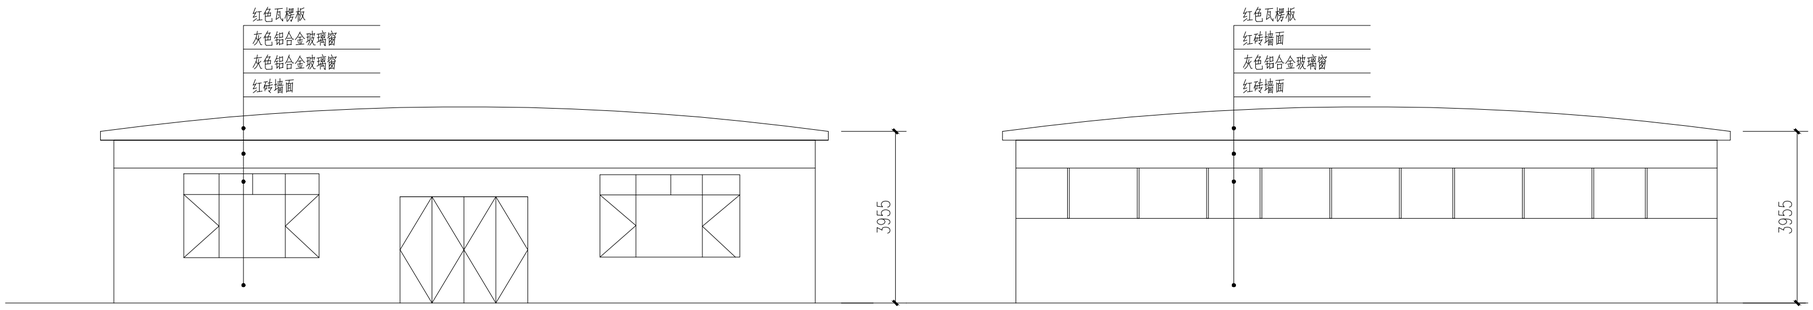



中8-2-立面图 1:100

中8-3-立面图 1:100

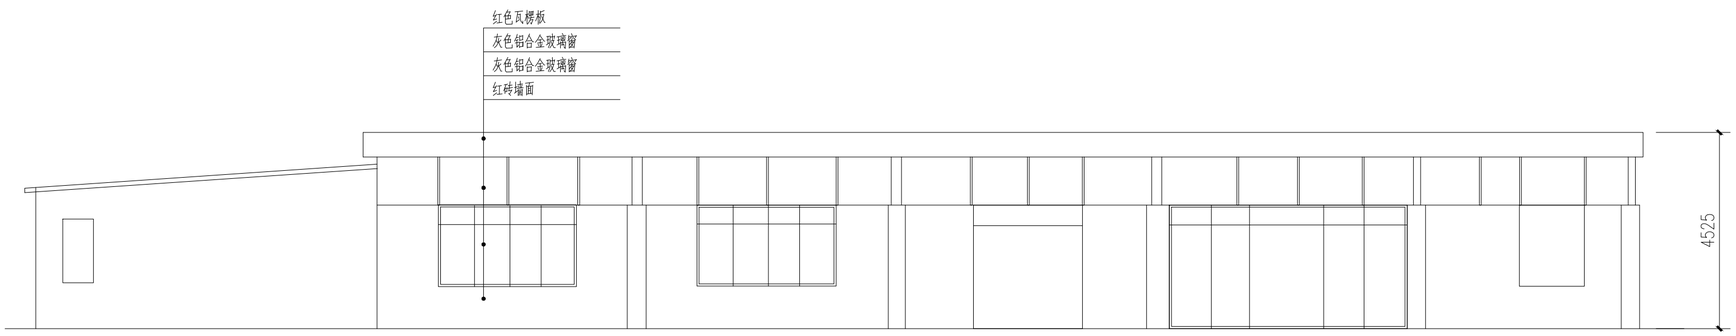


中8-4-立面图 1:100

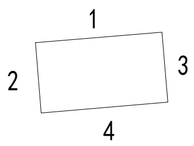


| 版本号 Mark | 日期 Date | 修改内容 Description |
|---|---|---|
| | | |
| | | |
| | | |
| | | |

广州市城市规划勘测设计研究院
GUANGZHOU URBAN PLANNING DESIGN & SURVEY RESEARCH INSTITUTE
www.gzpi.com.cn
地址：广州市建设大马路10号珠江规划大厦

□城乡规划编制证书号：甲级[建]城规编（141196）
□建筑工程专业设计证书号：甲级 A144000133
□市政行业（给水工程、排水工程、道路工程、桥梁工程）专业设计证书号：甲级 A144000133
□风景园林工程设计专项证书号：甲级 A144000133
□工程勘察综合类证书号：甲级 B144000133

| | | |
|---|---|---|
| 审定 Authorized by | 胡峰 | |
| 审核 Processed by | 邹楠 | |
| 初审/校对 Checked by | 范粟 | |
| 项目负责人 Project Director | 阳敏 | |
| | 林本岳 | |
| 专业负责人 Discipline Responsible by | 林本岳 | |
| | | |
| 设计 Designed by | 林健成 | |
| | 王若颖 | |
| | | |
| | | |
| | | |
| 制图 Drawn by | | |
| | | |
| | | |


建设单位 Client：从化区温泉镇人民政府

工程名称 Project：温泉镇从化森林浴场新乡村示范带中田、桃莲村片品质提升工程勘察设计标段


图纸名称 Title：中8改造前立面图

| | | | |
|---|---|---|---|
| 设计阶段 Drawing Status | 施工图 | | |
| 设计部门 Department | 景观所 | 工程编号 Project No. | 2023政17049B |
| 专业 Discipline | 景观 | 图号 Drawing No. | 中8-03 |
| 版本 Rev. | 第一版 | 日期 Date | 2023.07 |
| 电子文件名 File Name | | | |


版权所有，未经授权，不得复制。
ALL RIGHTS RESERVED.

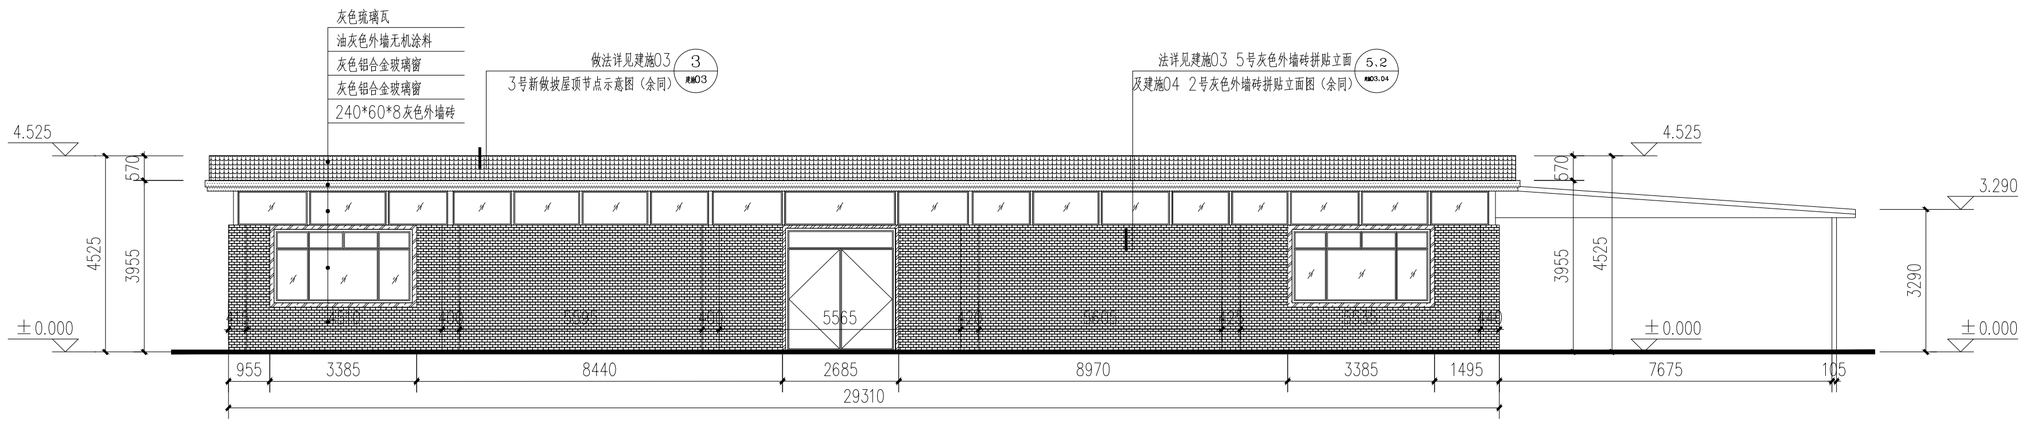



中8-1-立面图 1:100

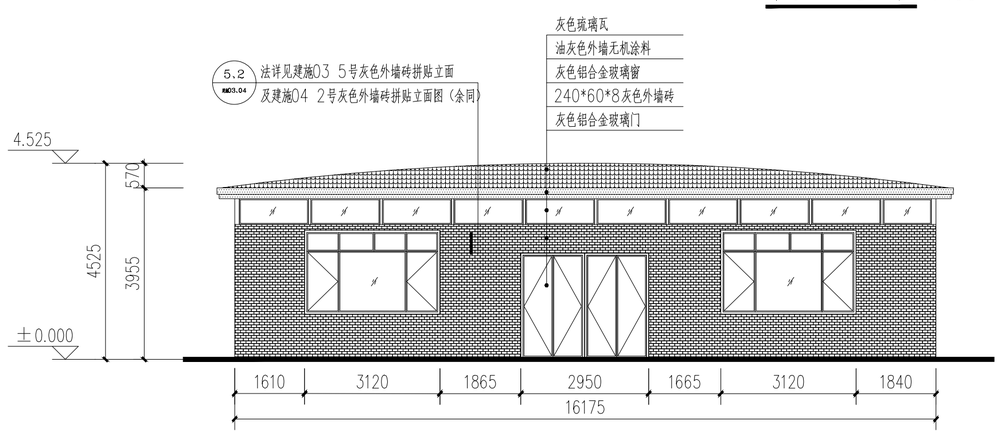



中8-2-立面图 1:100

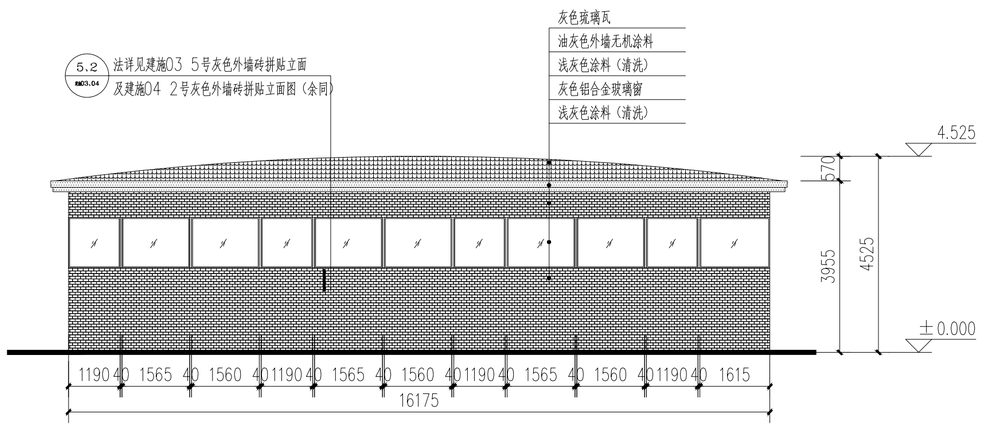


中8-3-立面图 1:100

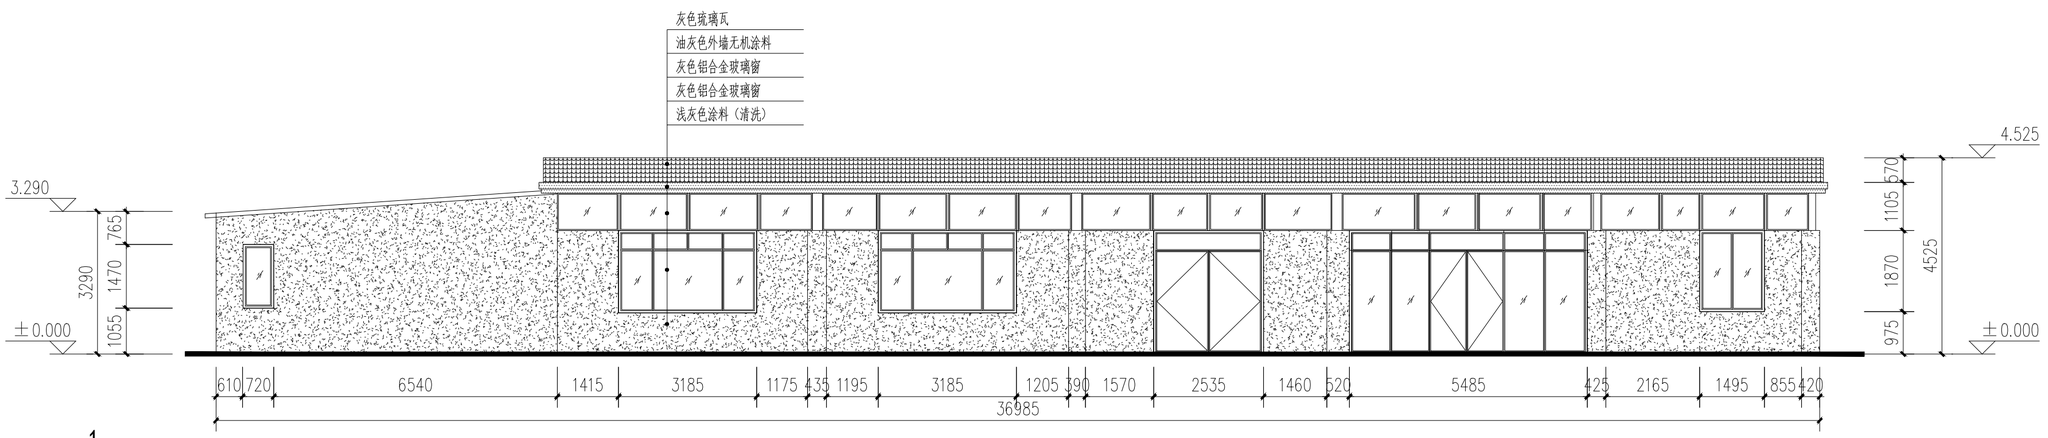


中8-4-立面图 1:100

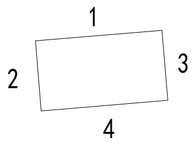


240*60*8灰色外墙砖
灰色铝合金
油灰色外墙无机涂料
浅灰色涂料
浅色木纹铝单板

注：本栋建筑改造原则：坡顶改为灰色琉璃瓦加油灰色外墙无机涂料线脚（背面瓦为清洗）；立面砖改为240*60*8灰色外墙砖（背立面改为浅灰色涂料）；主立面门灰色铝合金玻璃门套，主立面窗加灰色铝合金窗套；背立面改为浅灰色涂料，位置尺寸详见立面，做法详见索引。

| 版本号 Mark | 日期 Date | 修改内容 Description |
|---|---|---|
| | | |
| | | |
| | | |
| | | |
| | | |


广州市城市规划勘测设计研究院
GUANGZHOU URBAN PLANNING DESIGN & SURVEY RESEARCH INSTITUTE
www.gzpi.com.cn
地址：广州市建设大马路10号珠江规划大厦
□城乡规划编制证书号：甲级[建]城规编（141196）
□建筑工程专业设计证书号：甲级 A144000133
□市政行业（给水工程、排水工程、道路工程、桥梁工程）专业设计证书号：甲级 A144000133
□风景园林工程设计专项证书号：甲级 A144000133
□工程勘察综合类证书号：甲级 B144000133


| | | |
|---|---|---|
| 审定 Authorized by | 胡峰 | |
| 审核 Processed by | 邹楠 | |
| 初审/校对 Checked by | 范粟 | |
| 项目负责人 Project Director | 阳敏 | |
| | 林本岳 | |
| 专业负责人 Discipline Responsible by | 林本岳 | |
| | | |
| 设计 Designed by | 林健成 | |
| | 王若颖 | |
| | | |
| | | |
| | | |
| 制图 Drawn by | | |
| | | |
| | | |


| | |
|---|---|
| 建设单位 Client | 从化区温泉镇人民政府 |
| 工程名称 Project | 温泉镇从化森林浴场新乡村示范带中田、桃莲村片品质提升工程勘察设计标段 |
| 图纸名称 Title | 中8改造立面图 |

| | | | |
|---|---|---|---|
| 设计阶段 Drawing Status | 施工图 | | |
| 设计部门 Department | 景观所 | 工程编号 Project No. | 2023政17049B |
| 专业 Discipline | 景观 | 图号 Drawing No. | 中8-04 |
| 版本 Rev. | 第一版 | 日期 Date | 2023.07 |
| 电子文件名 File Name | | | |


版权所有，未经授权，不得复制。
ALL RIGHTS RESERVED.


空调 道路 桥梁
建筑 结构 强弱电
通信 电力 给排水 燃气
总图 规划 园林 竖向
会签栏

会签栏：总图 规划 园林 坚向 | 建筑 结构 电强 电弱 | 通信 电力 给排水 燃气 | 空调 道路 桥梁

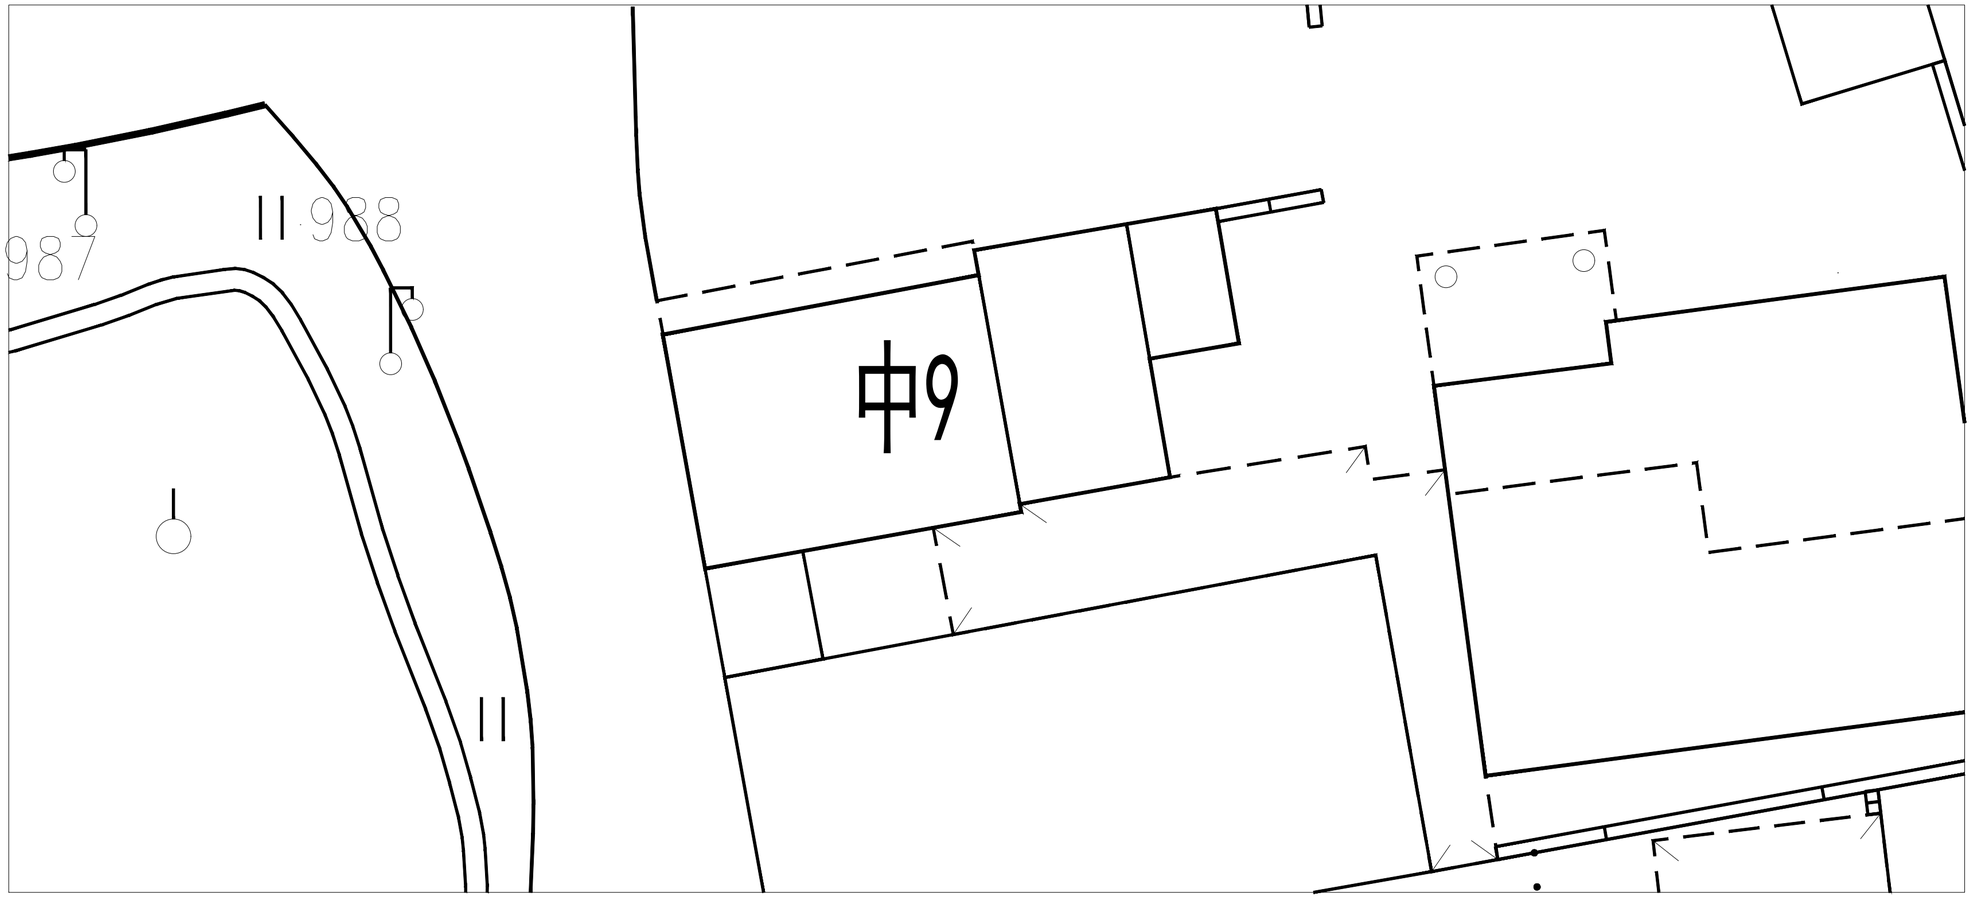


区位图



现状照片

| 版本号 Mark | 日期 Date | 修改内容 Description |
|---|---|---|
| | | |
| | | |
| | | |
| | | |


广州市城市规划勘测设计研究院
GUANGZHOU URBAN PLANNING DESIGN & SURVEY RESEARCH INSTITUTE
www.gzpi.com.cn
地址：广州市建设大马路10号珠江规划大厦


□城乡规划编制证书号：甲级[建]城规编（141196）

□建筑工程专业设计证书号：甲级 A144000133

□市政行业（给水工程、排水工程、道路工程、桥梁工程）专业设计证书号：甲级 A144000133

□风景园林工程设计专项证书号：甲级 A144000133


□工程勘察综合类证书号：甲级 B144000133

| | | |
|---|---|---|
| 审定 Authorized by | 胡峰 | |
| 审核 Processed by | 邹楠 | |
| 初审/校对 Checked by | 范粟 | |
| 项目负责人 Project Director | 阳敏 | |
| | 林本岳 | |
| 专业负责人 Discipline Responsible by | 林本岳 | |
| | | |
| 设计 Designed by | 林健成 | |
| | 王若颖 | |
| | | |
| | | |
| | | |
| 制图 Drawn by | | |
| | | |
| | | |

| | |
|---|---|
| 建设单位 Client | 从化区温泉镇人民政府 |
| 工程名称 Project | 温泉镇从化森林浴场新乡村示范带中田、桃莲村片品质提升工程勘察设计标段 |
| 图纸名称 Title | 中9区位图 |
| 设计阶段 Drawing Status | 施工图 |

| | | | |
|---|---|---|---|
| 设计部门 Department | 景观所 | 工程编号 Project No. | 2023政17049B |
| 专业 Discipline | 景观 | 图号 Drawing No. | 中9-01 |
| 版本 Rev. | 第一版 | 日期 Date | 2023.07 |
| 电子文件名 File Name | | | |


版权所有，未经授权，不得复制。
ALL RIGHTS RESERVED.

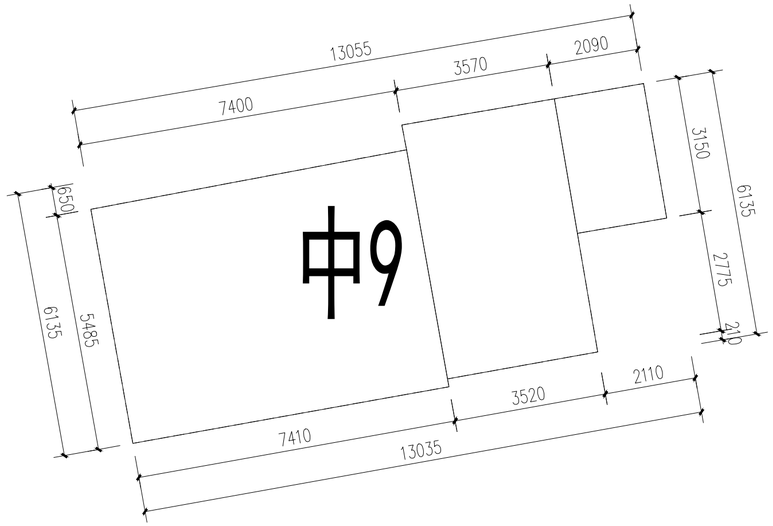


中9平面图 1:100

------- 改造范围

| 版本号 Mark | 日期 Date | 修改内容 Description |
|---|---|---|
| | | |
| | | |
| | | |
| | | |

广州市城市规划勘测设计研究院
GUANGZHOU URBAN PLANNING DESIGN & SURVEY RESEARCH INSTITUTE
www.gzpi.com.cn
地址：广州市建设大马路10号珠江规划大厦

□城乡规划编制证书号：甲级[建]城规编（141196）
□建筑工程专业设计证书号：甲级 A144000133
□市政行业（给水工程、排水工程、道路工程、桥梁工程）专业设计证书号：甲级 A144000133
□风景园林工程设计专项证书号：甲级 A144000133
□工程勘察综合类证书号：甲级 B144000133


| | | |
|---|---|---|
| 审定 Authorized by | 胡峰 | |
| 审核 Processed by | 邹楠 | |
| 初审/校对 Checked by | 范粟 | |
| 项目负责人 Project Director | 阳敏 | |
| | 林本岳 | |
| 专业负责人 Discipline Responsible by | 林本岳 | |
| | | |
| 设计 Designed by | 林健成 | |
| | 王若颖 | |
| | | |
| | | |
| | | |
| 制图 Drawn by | | |
| | | |
| | | |

| | |
|---|---|
| 建设单位 Client | 从化区温泉镇人民政府 |
| 工程名称 Project | 温泉镇从化森林浴场新乡村示范带中田、桃莲村片品质提升工程勘察设计标段 |
| 图纸名称 Title | 中9平面图 |
| 设计阶段 Drawing Status | 施工图 |


| | | | |
|---|---|---|---|
| 设计部门 Department | 景观所 | 工程编号 Project No. | 2023政17049B |
| 专业 Discipline | 景观 | 图号 Drawing No. | 中9-02 |
| 版本 Rev. | 第一版 | 日期 Date | 2023.07 |
| 电子文件名 File Name | | | |

版权所有，未经授权，不得复制。
ALL RIGHTS RESERVED.


会签栏 | 总图 | 规划 | 园林 | 竖向 | 建筑 | 结构 | 电力 | 给排水 | 燃气 | 通信 | 电力 | 强电 | 弱电 | 道路 | 桥梁 | 给水 | 排水 | 燃气 | 空调

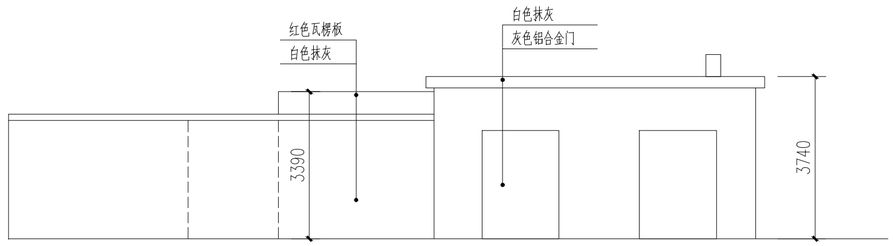



中9-1-立面图 1:100

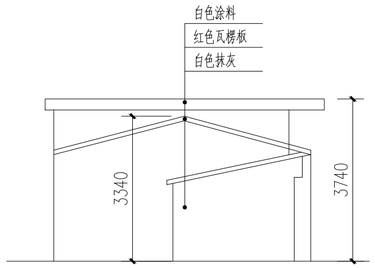


中9-2-立面图 1:100

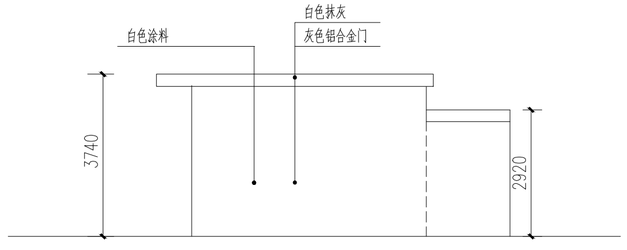


中9-3-立面图 1:100

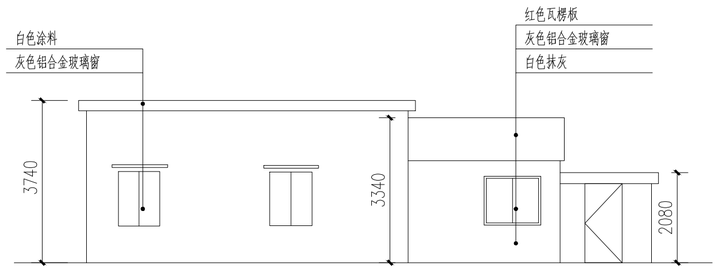


中9-4-立面图 1:100

| 版本号 Mark | 日期 Date | 修改内容 Description |
|---|---|---|
| | | |
| | | |
| | | |
| | | |


广州市城市规划勘测设计研究院
GUANGZHOU URBAN PLANNING DESIGN & SURVEY RESEARCH INSTITUTE
www.gzpi.com.cn
地址：广州市建设大马路10号珠江规划大厦


□城乡规划编制证书号：甲级[建]城规编（141196）

□建筑工程专业设计证书号：甲级 A144000133

□市政行业（给水工程、排水工程、道路工程、桥梁工程）专业设计证书号：甲级 A144000133

□风景园林工程设计专项证书号：甲级 A144000133

□工程勘察综合类证书号：甲级 B144000133

| | | |
|---|---|---|
| 审定 Authorized by | 胡峰 | |
| 审核 Processed by | 邹楠 | |
| 初审/校对 Checked by | 范粟 | |
| 项目负责人 Project Director | 阳敏 | |
| | 林本岳 | |
| 专业负责人 Discipline Responsible by | 林本岳 | |
| | | |
| 设计 Designed by | 林健成 | |
| | 王若颖 | |
| | | |
| | | |
| | | |
| 制图 Drawn by | | |
| | | |
| | | |

建设单位 Client：从化区温泉镇人民政府


工程名称 Project：温泉镇从化森林浴场新乡村示范带中田、桃莲村片品质提升工程勘察设计标段

图纸名称 Title：中9改造前立面图


设计阶段 Drawing Status：施工图

| | | | |
|---|---|---|---|
| 设计部门 Department | 景观所 | 工程编号 Project No. | 2023政17049B |
| 专业 Discipline | 景观 | 图号 Drawing No. | 中9-03 |
| 版本 Rev. | 第一版 | 日期 Date | 2023.07 |
| 电子文件名 File Name | | | |



版权所有，未经授权，不得复制。
ALL RIGHTS RESERVED.

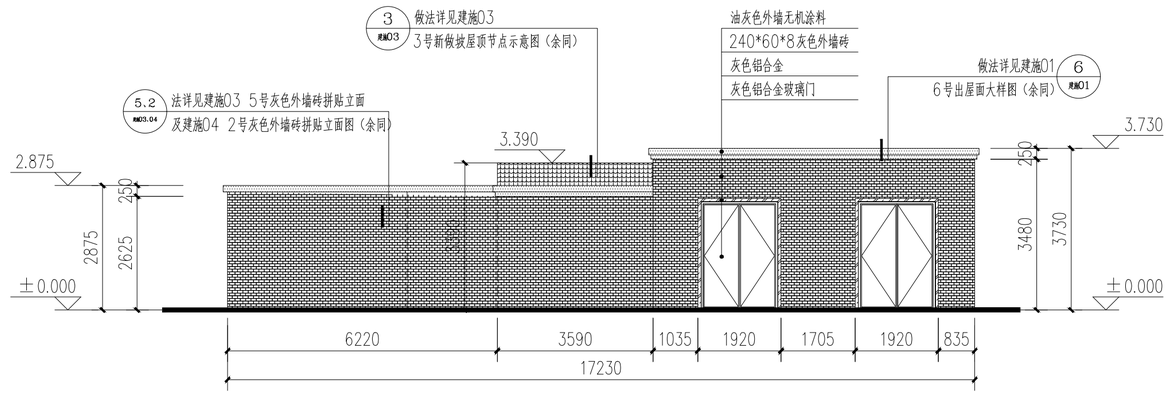



中9-1-立面图 1:100

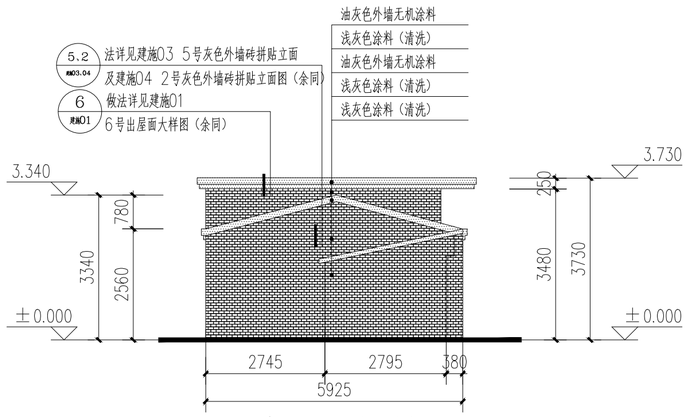



中9-2-立面图 1:100

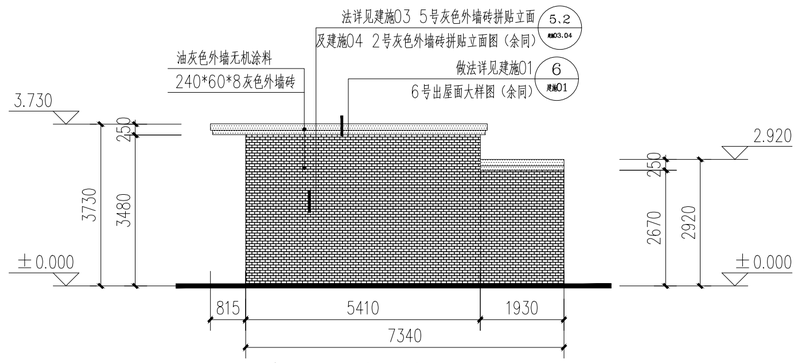


中9-3-立面图 1:100

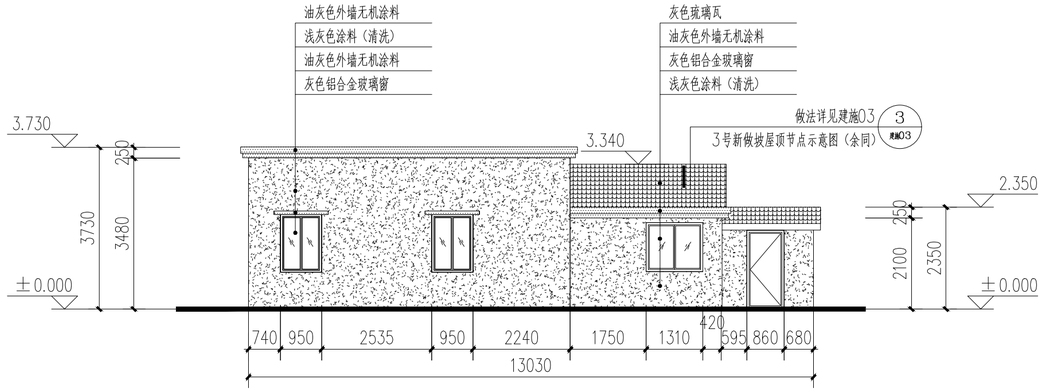


中9-4-立面图 1:100

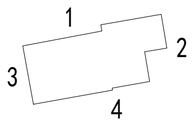


灰色琉璃瓦
240*60*8灰色外墙砖
灰色铝合金
油灰色外墙无机涂料
浅灰色涂料

注：本栋建筑改造原则：坡顶改为灰色琉璃瓦加油灰色外墙无机涂料线脚；瓦楞板改成灰色琉璃瓦，立面砖改为240*60*8灰色外墙砖（背立面改为浅灰色涂料）；主立面门灰色铝合金玻璃门套，主立面窗加灰色铝合金窗套；背立面改为浅灰色涂料，位置尺寸详见立面，做法详见索引。

| 版本号 Mark | 日期 Date | 修改内容 Description |
|---|---|---|
| | | |
| | | |
| | | |
| | | |


广州市城市规划勘测设计研究院
GUANGZHOU URBAN PLANNING DESIGN & SURVEY RESEARCH INSTITUTE
www.gzpi.com.cn
地址：广州市建设大马路10号珠江规划大厦


□城乡规划编制证书号：甲级[建]城规编（141196）
□建筑工程专业设计证书号：甲级 A144000133
□市政行业（给水工程、排水工程、道路工程、桥梁工程）专业设计证书号：甲级 A144000133
□风景园林工程设计专项证书号：甲级 A144000133
□工程勘察综合类证书号：甲级 B144000133

| | | |
|---|---|---|
| 审定 Authorized by | 胡峰 | |
| 审核 Processed by | 邹楠 | |
| 初审/校对 Checked by | 范粟 | |
| 项目负责人 Project Director | 阳敏 | |
| | 林本岳 | |
| 专业负责人 Discipline Responsible by | 林本岳 | |
| | | |
| 设计 Designed by | 林健成 | |
| | 王若颖 | |
| | | |
| | | |
| | | |
| 制图 Drawn by | | |
| | | |
| | | |

建设单位 Client：从化区温泉镇人民政府

工程名称 Project：温泉镇从化森林浴场新乡村示范带中田、桃莲村片品质提升工程勘察设计标段

图纸名称 Title：中9改造立面图

设计阶段 Drawing Status：施工图

| | | | |
|---|---|---|---|
| 设计部门 Department | 景观所 | 工程编号 Project No. | 2023政17049B |
| 专业 Discipline | 景观 | 图号 Drawing No. | 中9-04 |
| 版本 Rev. | 第一版 | 日期 Date | 2023.07 |
| 电子文件名 File Name | | | |


版权所有，未经授权，不得复制。
ALL RIGHTS RESERVED.


空调 道路 桥梁 | 建筑 结构 强弱电 | 通信 电力 给排水 燃气 | 总图 规划 园林 坚向 | 会签栏

北

中10

中田村

桃田岗街砼

荔

番石榴

区位图

现状照片

| 版本号 Mark | 日期 Date | 修改内容 Description |
|---|---|---|
| | | |

**广州市城市规划勘测设计研究院**
GUANGZHOU URBAN PLANNING DESIGN & SURVEY RESEARCH INSTITUTE
www.gzpi.com.cn
地址：广州市建设大马路10号珠江规划大厦

□城乡规划编制证书号：甲级[建]城规编（141196）
■建筑工程专业设计证书号：甲级 A144000133
□市政行业（给水工程、排水工程、道路工程、桥梁工程）专业设计证书号：甲级 A144000133
□风景园林工程设计专项证书号：甲级 A144000133
■工程勘察综合类证书号：甲级 B144000133

| | | |
|---|---|---|
| 审定 Authorized by | 胡峰 | |
| 审核 Processed by | 邹楠 | |
| 初审/校对 Checked by | 范粟 | |
| 项目负责人 Project Director | 阳敏 | |
| | 林本岳 | |
| 专业负责人 Discipline Responsible by | 林本岳 | |
| 设计 Designed by | 林健成 | |
| | 王若颖 | |
| 制图 Drawn by | | |

建设单位 Client：从化区温泉镇人民政府

工程名称 Project：温泉镇从化森林浴场新乡村示范带中田、桃莲村片品质提升工程勘察设计标段


图纸名称 Title：中10区位图

| | | | |
|---|---|---|---|
| 设计阶段 Drawing Status | 施工图 | | |
| 设计部门 Department | 景观所 | 工程编号 Project No. | 2023政17049B |
| 专业 Discipline | 景观 | 图号 Drawing No. | 中10-01 |
| 版本 Rev. | 第一版 | 日期 Date | 2023.07 |
| 电子文件名 File Name | | | |

版权所有，未经授权，不得复制。
ALL RIGHTS RESERVED.

| 合签栏 | 总图 | 规划 | 园林 | 竖向 | 空调 | 道路 | 桥梁 | 建筑 | 结构 | 强电 | 弱电 | 通信 | 电力 | 给排水 | 燃气 |
|---|---|---|---|---|---|---|---|---|---|---|---|---|---|---|---|
| | | | | | | | | | | | | | | | |

1

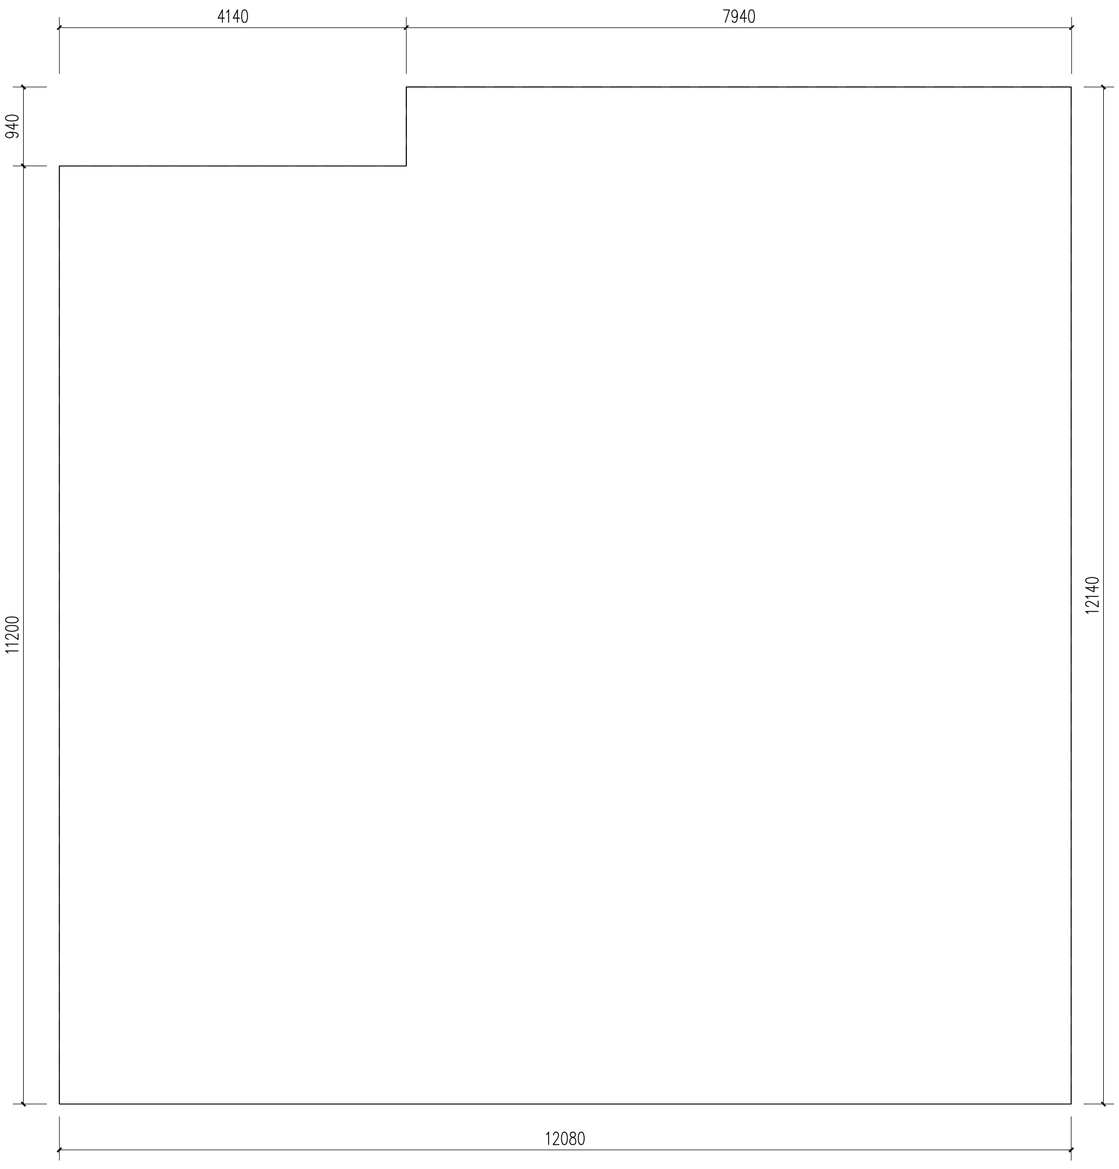


2 3 4

中10平面图 1：100

---------- 改造范围

| 版本号 Mark | 日期 Date | 修改内容 Description |
|---|---|---|
| | | |
| | | |
| | | |
| | | |

**广州市城市规划勘测设计研究院**
GUANGZHOU URBAN PLANNING DESIGN & SURVEY RESEARCH INSTITUTE
www.gzpi.com.cn
地址：广州市建设大马路10号珠江规划大厦

□城乡规划编制证书号：甲级[建]城规编（141196）
■建筑工程专业设计证书号：甲级 A144000133
□市政行业（给水工程、排水工程、道路工程、桥梁工程）专业设计证书号：甲级 A144000133
□风景园林工程设计专项证书号：甲级 A144000133
■工程勘察综合类证书号：甲级 B144000133

| | | |
|---|---|---|
| 审定 Authorized by | 胡峰 | |
| 审核 Processed by | 邹楠 | |
| 初审/校对 Checked by | 范栗 | |
| 项目负责人 Project Director | 阳敏 | |
| | 林本岳 | |
| 专业负责人 Discipline Responsible by | 林本岳 | |
| | | |
| 设计 Designed by | 林健成 | |
| | 王若颖 | |
| | | |
| | | |
| | | |
| 制图 Drawn by | | |
| | | |
| | | |
| | | |


建设单位 Client：从化区温泉镇人民政府

工程名称 Project：温泉镇从化森林浴场新乡村示范带中田、桃莲村片品质提升工程勘察设计标段


图纸名称 Title：中10平面图

| | | | |
|---|---|---|---|
| 设计阶段 Drawing Status | 施工图 | | |
| 设计部门 Department | 景观所 | 工程编号 Project No. | 2023政17049B |
| 专业 Discipline | 景观 | 图号 Drawing No. | 中10-02 |
| 版本 Rev. | 第一版 | 日期 Date | 2023.07 |
| 电子文件名 File Name | | | |

版权所有，未经授权，不得复制。
ALL RIGHTS RESERVED.

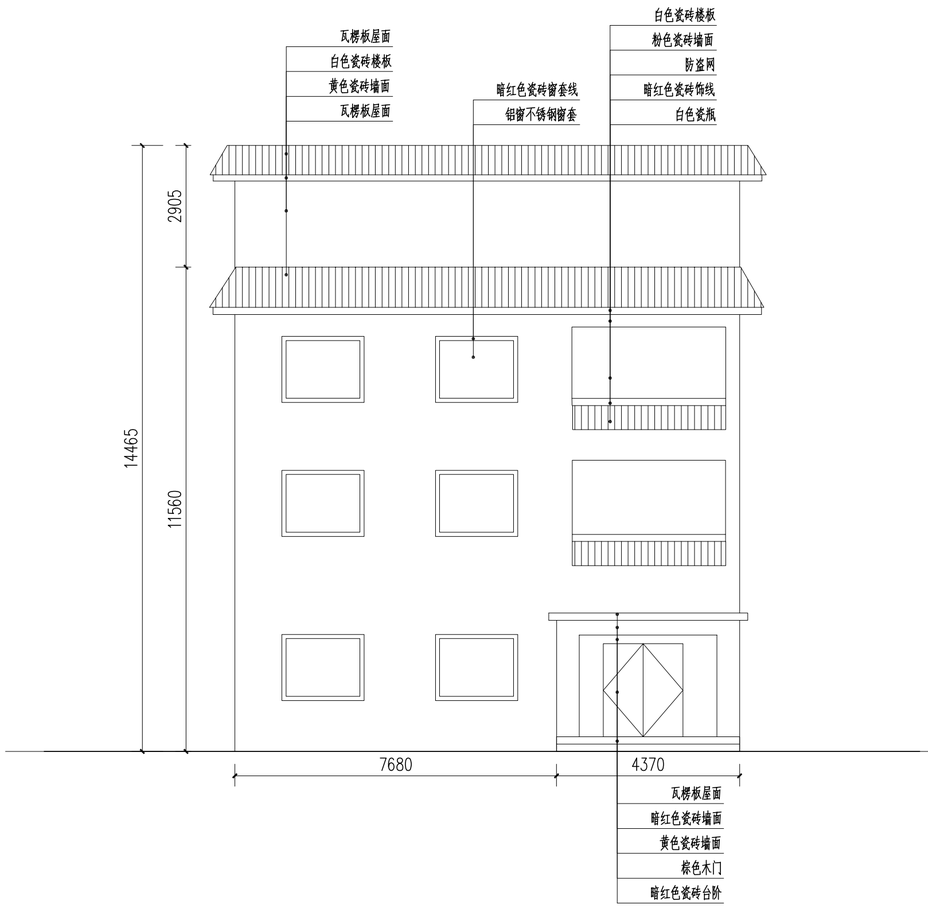


中田村10-1现状立面图 1:100

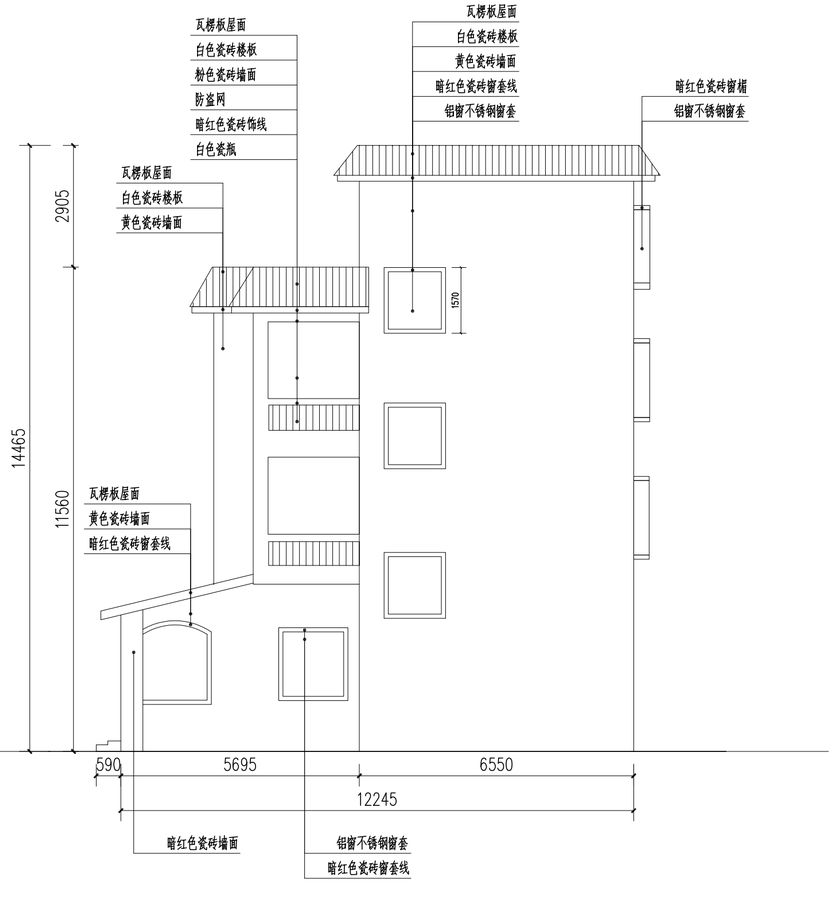


中田村10-2现状立面图 1:100

| 版本号 Mark | 日期 Date | 修改内容 Description |
|---|---|---|
| | | |
| | | |
| | | |
| | | |


广州市城市规划勘测设计研究院
GUANGZHOU URBAN PLANNING DESIGN & SURVEY RESEARCH INSTITUTE
www.gzpi.com.cn
地址：广州市建设大马路10号珠江规划大厦


□城乡规划编制证书号：甲级[建]城规编（141196）

■建筑工程专业设计证书号：甲级 A144000133

□市政行业（给水工程、排水工程、道路工程、桥梁工程）专业设计证书号：甲级 A144000133

□风景园林工程设计专项证书号：甲级 A144000133

■工程勘察综合类证书号：甲级 B144000133

| | | |
|---|---|---|
| 审定 Authorized by | 胡峰 | |
| 审核 Processed by | 邹楠 | |
| 初审/校对 Checked by | 范粟 | |
| 项目负责人 Project Director | 阳敏 | |
| | 林本岳 | |
| 专业负责人 Discipline Responsible by | 林本岳 | |
| | | |
| 设计 Designed by | 林健成 | |
| | 王若颖 | |
| 制图 Drawn by | | |

建设单位 Client：从化区温泉镇人民政府


工程名称 Project：温泉镇从化森林浴场新乡村示范带中田、桃莲村片品质提升工程勘察设计标段

图纸名称 Title：中10改造前立面图

| | | | |
|---|---|---|---|
| 设计阶段 Drawing Status | 施工图 | | |
| 设计部门 Department | 景观所 | 工程编号 Project No. | 2023政17049B |
| 专业 Discipline | 景观 | 图号 Drawing No. | 中10-03 |
| 版本 Rev. | 第一版 | 日期 Date | 2023.07 |
| 电子文件名 File Name | | | |


版权所有，未经授权，不得复制。
ALL RIGHTS RESERVED.


总图 规划 园林 竖向
建筑 结构 强电 弱电
通信 电力 给排水 燃气
空调 道路 桥梁
会签栏

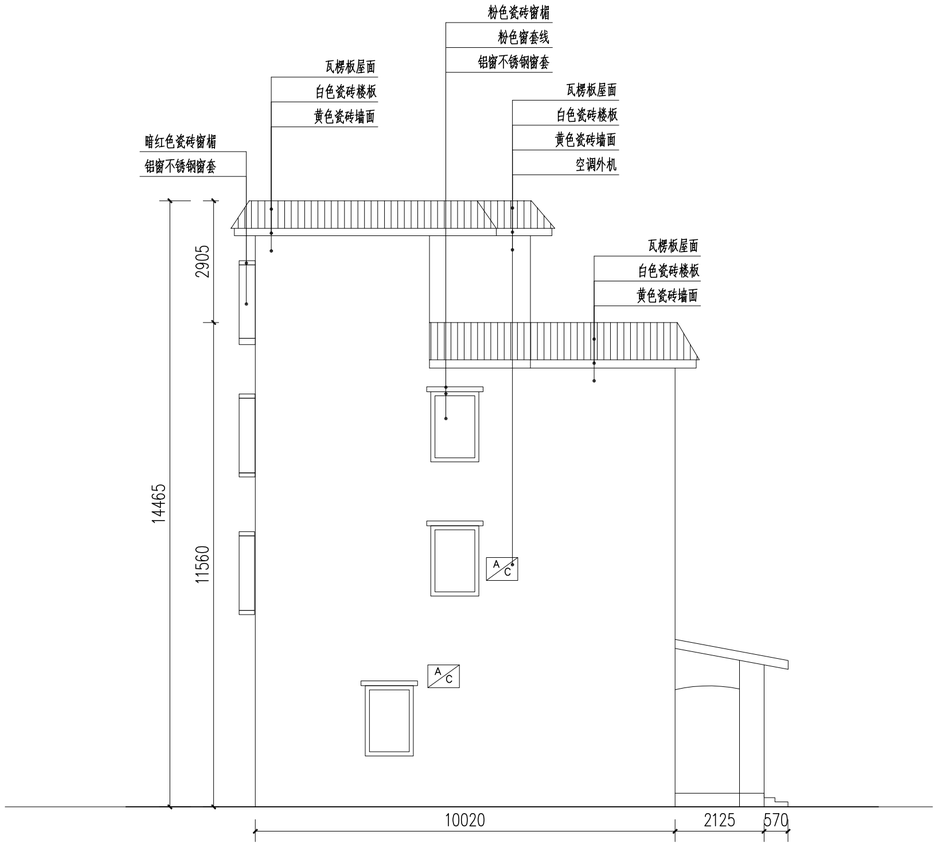


## 中田村10-4现状立面图 1:100

| 版本号 Mark | 日期 Date | 修改内容 Description |
|---|---|---|
| | | |
| | | |
| | | |
| | | |


**广州市城市规划勘测设计研究院**
GUANGZHOU URBAN PLANNING DESIGN & SURVEY RESEARCH INSTITUTE
www.gzpi.com.cn
地址：广州市建设大马路10号珠江规划大厦



□城乡规划编制证书号：甲级[建]城规编（141196）
■建筑工程专业设计证书号：甲级 A144000133
□市政行业（给水工程、排水工程、道路工程、桥梁工程）专业设计证书号：甲级 A144000133
□风景园林工程设计专项证书号：甲级 A144000133
■工程勘察综合类证书号：甲级 B144000133

| | | |
|---|---|---|
| 审定 Authorized by | 胡峰 | |
| 审核 Processed by | 邹楠 | |
| 初审/校对 Checked by | 范粟 | |
| 项目负责人 Project Director | 阳敏 | |
| | 林本岳 | |
| 专业负责人 Discipline Responsible by | 林本岳 | |
| | | |
| 设计 Designed by | 林健成 | |
| | 王若颖 | |
| | | |
| | | |
| | | |
| 制图 Drawn by | | |
| | | |
| | | |
| | | |


| | |
|---|---|
| 建设单位 Client | 从化区温泉镇人民政府 |
| 工程名称 Project | 温泉镇从化森林浴场新乡村示范带中田、桃莲村片品质提升工程勘察设计标段 |
| 图纸名称 Title | 中10改造前立面图 |
| 设计阶段 Drawing Status | 施工图 |

| | | | |
|---|---|---|---|
| 设计部门 Department | 景观所 | 工程编号 Project No. | 2023政17049B |
| 专业 Discipline | 景观 | 图号 Drawing No. | 中10-04 |
| 版本 Rev. | 第一版 | 日期 Date | 2023.07 |
| 电子文件名 File Name | | | |


版权所有，未经授权，不得复制。
ALL RIGHTS RESERVED.

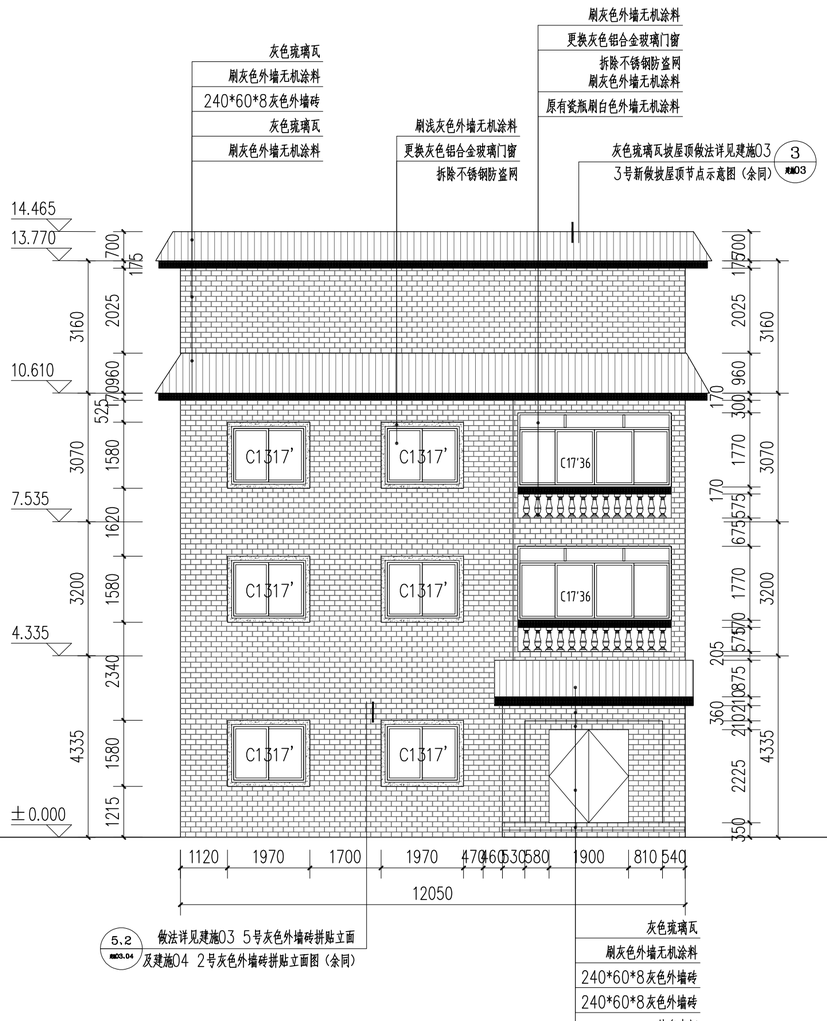


中田村10-1立面图 1:100

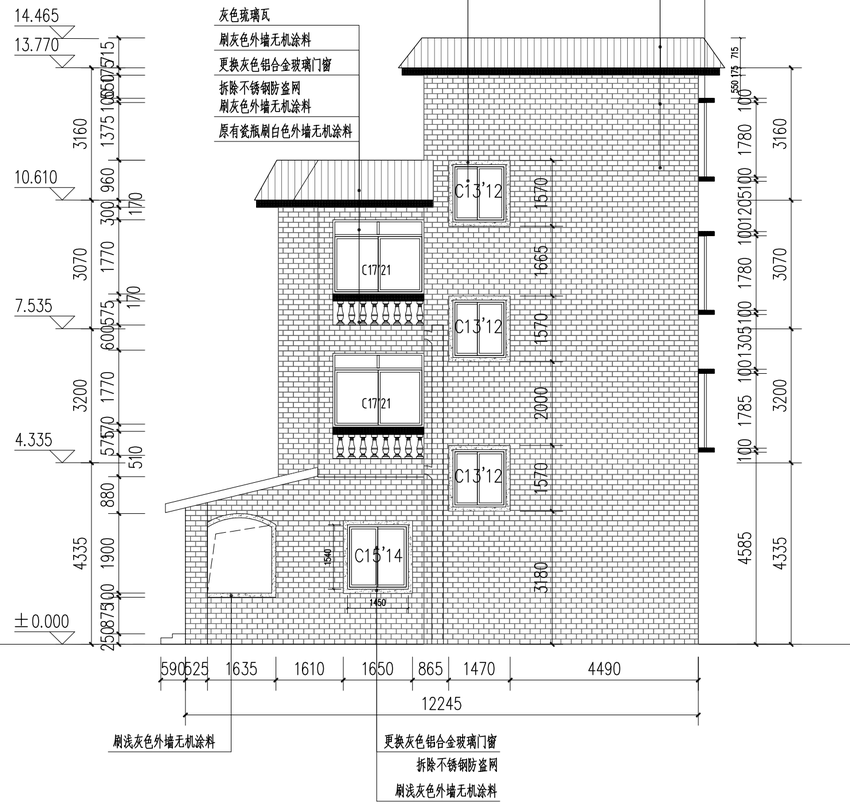


中田村10-2立面图 1:100

240*60*8灰色外墙砖
浅灰色外墙无机涂料
浅灰色涂料

注：本栋建筑改造原则：立面米黄色瓷砖改为240*60*8灰色外墙砖；饰线面刷灰色外墙无机涂料；外挂空调机位置不变；窗套线面刷浅灰色外墙无机涂料；更换灰色铝合金窗；保留瓷瓶；保留雨水管；主各部分做法详见索引。

| 版本号 Mark | 日期 Date | 修改内容 Description |
|---|---|---|
| | | |


广州市城市规划勘测设计研究院
GUANGZHOU URBAN PLANNING DESIGN & SURVEY RESEARCH INSTITUTE
www.gzpi.com.cn
地址：广州市建设大马路10号珠江规划大厦


□城乡规划编制证书号：甲级[建]城规编（141196）

■建筑工程专业设计证书号：甲级 A144000133

□市政行业（给水工程、排水工程、道路工程、桥梁工程）专业设计证书号：甲级 A144000133

□风景园林工程设计专项证书号：甲级 A144000133

□工程勘察综合类证书号：甲级 B144000133

| | | |
|---|---|---|
| 审定 Authorized by | 胡峰 | |
| 审核 Processed by | 邹楠 | |
| 初审/校对 Checked by | 范粟 | |
| 项目负责人 Project Director | 阳敏 | |
| | 林本岳 | |
| 专业负责人 Discipline Responsible by | 林本岳 | |
| 设计 Designed by | 林健成 | |
| | 王若颖 | |
| 制图 Drawn by | | |

建设单位 Client：从化区温泉镇人民政府

工程名称 Project：温泉镇从化森林浴场新乡村示范带中田、桃莲村片品质提升工程勘察设计标段


图纸名称 Title：中10改造立面图

| | | | |
|---|---|---|---|
| 设计阶段 Drawing Status | 施工图 | | |
| 设计部门 Department | 景观所 | 工程编号 Project No. | 2023政17049B |
| 专业 Discipline | 景观 | 图号 Drawing No. | 中10-05 |
| 版本 Rev. | 第一版 | 日期 Date | 2023.07 |
| 电子文件名 File Name | | | |


版权所有，未经授权，不得复制。
ALL RIGHTS RESERVED.


| 总图 | 规划 | 园林 | 竖向 |
|---|---|---|---|
| 建筑 | 结构 | 强电 | 弱电 |
| 通信 | 电力 | 给排水 | 燃气 |
| 空调 | 道路 | 桥梁 | |

会签栏

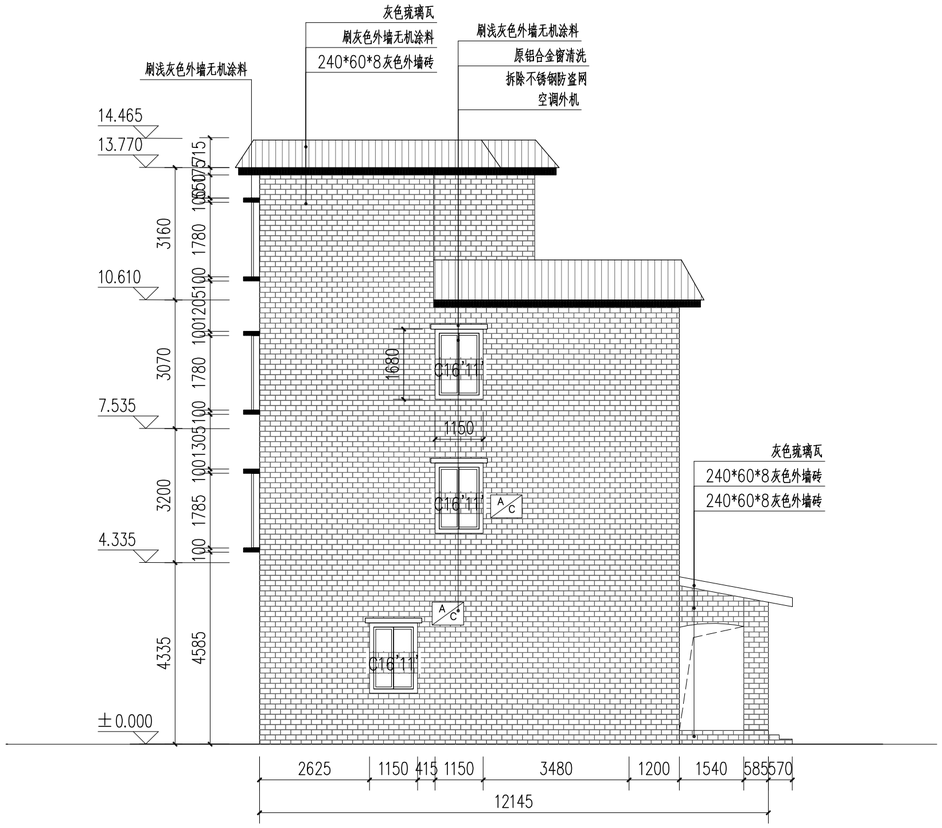


## 中田村10-4立面图 1:100

注：本栋建筑改造原则：立面米黄色瓷砖改为240*60*8灰色外墙砖；饰线面刷灰色外墙无机涂料；外挂空调机位置不变；窗套线面刷浅灰色外墙无机涂料；更换灰色铝合金窗；保留瓷瓶；保留雨水管；主各部分做法详见索引。

240*60*8灰色外墙砖
浅灰色外墙无机涂料
浅灰色涂料

会签栏
总图 规划 园林 竖向
通信 电力 给排水 燃气
建筑 结构 强电 弱电
桥梁 道路 空调

| 版本号 Mark | 日期 Date | 修改内容 Description |
|---|---|---|
| | | |
| | | |
| | | |
| | | |


**广州市城市规划勘测设计研究院**
GUANGZHOU URBAN PLANNING DESIGN & SURVEY RESEARCH INSTITUTE
www.gzpi.com.cn
地址：广州市建设大马路10号珠江规划大厦


□城乡规划编制证书号：甲级[建]城规编（141196）
■建筑工程专业设计证书号：甲级 A144000133
□市政行业（给水工程、排水工程、道路工程、桥梁工程）专业设计证书号：甲级 A144000133
□风景园林工程设计专项证书号：甲级 A144000133
■工程勘察综合类证书号：甲级 B144000133

| | | |
|---|---|---|
| 审定 Authorized by | 胡峰 | |
| 审核 Processed by | 邹楠 | |
| 初审/校对 Checked by | 范粟 | |
| 项目负责人 Project Director | 阳敏 | |
| | 林本岳 | |
| 专业负责人 Discipline Responsible by | 林本岳 | |
| | | |
| 设计 Designed by | 林健成 | |
| | 王若颖 | |
| | | |
| | | |
| | | |
| 制图 Drawn by | | |
| | | |
| | | |


建设单位 Client：从化区温泉镇人民政府

工程名称 Project：温泉镇从化森林浴场新乡村示范带中田、桃莲村片品质提升工程勘察设计标段

图纸名称 Title：中10改造立面图

| | | | |
|---|---|---|---|
| 设计阶段 Drawing Status | 施工图 | | |
| 设计部门 Department | 景观所 | 工程编号 Project No. | 2023政17049B |
| 专业 Discipline | 景观 | 图号 Drawing No. | 中10-06 |
| 版本 Rev. | 第一版 | 日期 Date | 2023.07 |
| 电子文件名 File Name | | | |


版权所有，未经授权，不得复制。
ALL RIGHTS RESERVED.

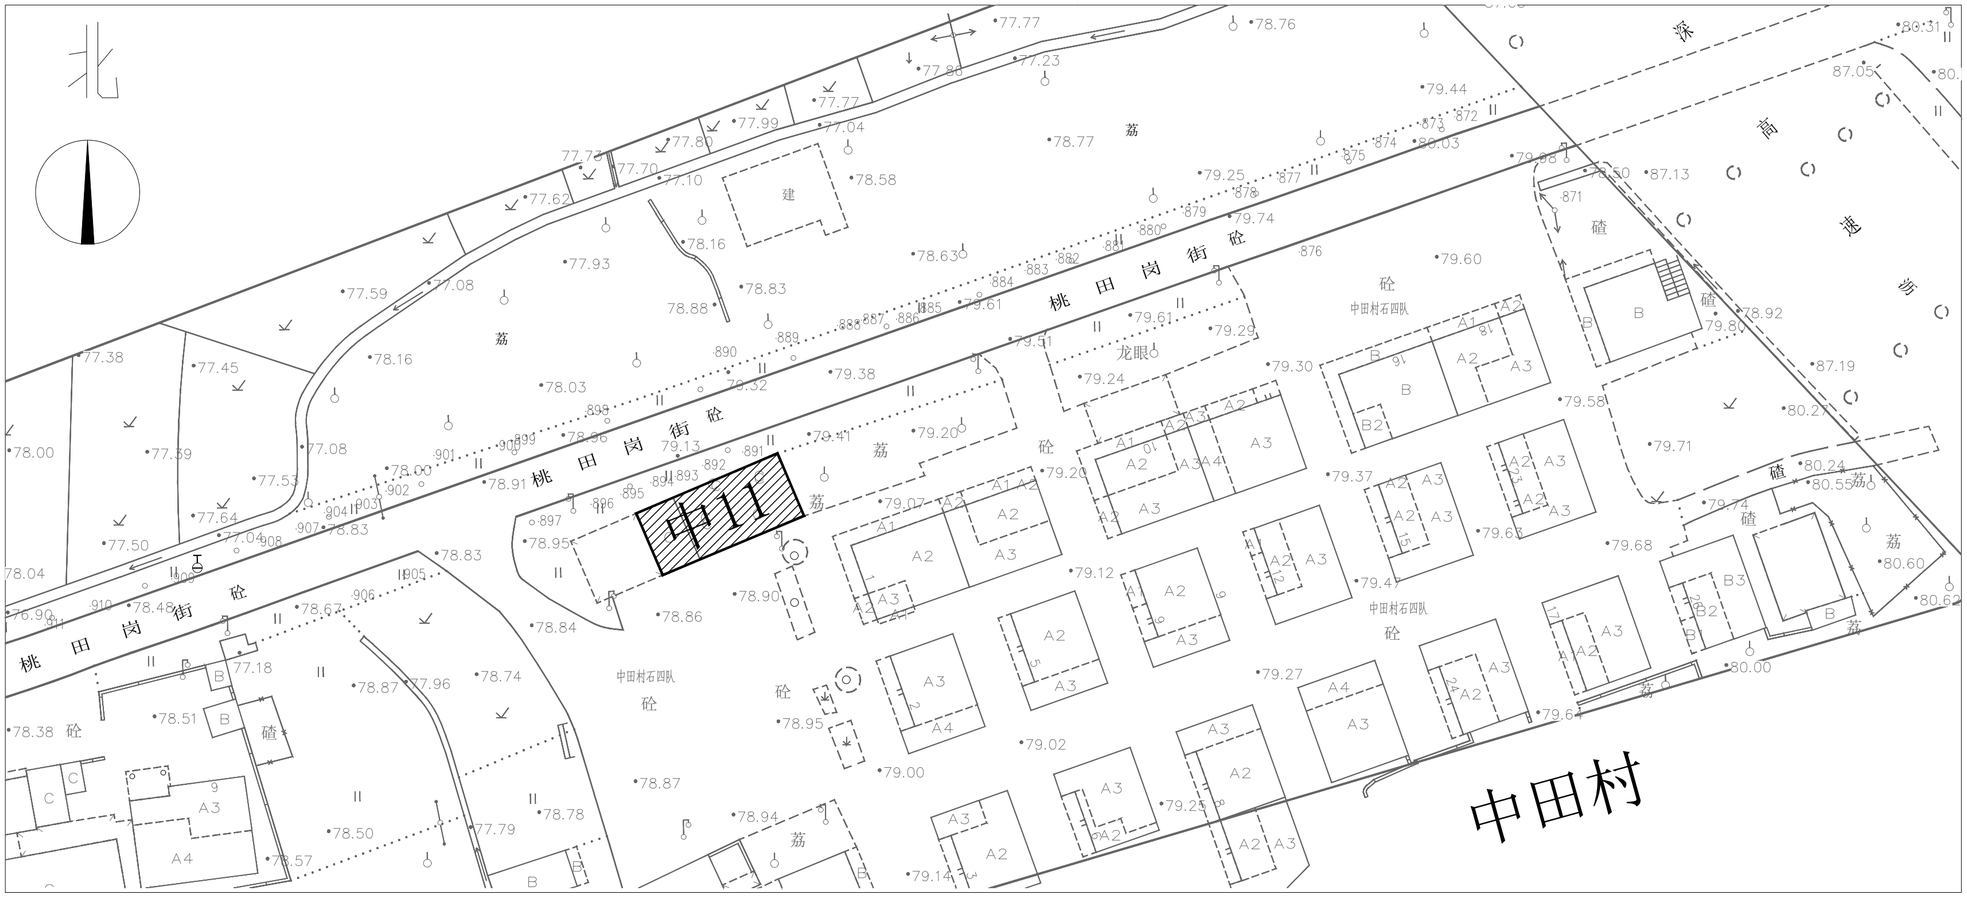


区位图



现状照片

| 版本号 Mark | 日期 Date | 修改内容 Description |
|---|---|---|
| | | |


广州市城市规划勘测设计研究院
GUANGZHOU URBAN PLANNING DESIGN & SURVEY RESEARCH INSTITUTE
www.gzpi.com.cn
地址：广州市建设大马路10号珠江规划大厦


□城乡规划编制证书号：甲级[建]城规编（141196）

□建筑工程专业设计证书号：甲级 A144000133

□市政行业（给水工程、排水工程、道路工程、桥梁工程）专业设计证书号：甲级 A144000133

□风景园林工程设计专项证书号：甲级 A144000133

□工程勘察综合类证书号：甲级 B144000133


| | | |
|---|---|---|
| 审定 Authorized by | 胡峰 | |
| 审核 Processed by | 邹楠 | |
| 初审/校对 Checked by | 范粟 | |
| 项目负责人 Project Director | 阳敏 | |
| | 林本岳 | |
| 专业负责人 Discipline Responsible by | 林本岳 | |
| | | |
| 设计 Designed by | 林健成 | |
| | 王若颖 | |
| | | |
| | | |
| | | |
| 制图 Drawn by | | |
| | | |
| | | |

| | |
|---|---|
| 建设单位 Client | 从化区温泉镇人民政府 |
| 工程名称 Project | 温泉镇从化森林浴场新乡村示范带中田、桃莲村片品质提升工程勘察设计标段 |
| 图纸名称 Title | 中11区位图 |
| 设计阶段 Drawing Status | 施工图 |

| | | | |
|---|---|---|---|
| 设计部门 Department | 景观所 | 工程编号 Project No. | 2023政17049B |
| 专业 Discipline | 景观 | 图号 Drawing No. | 中11-01 |
| 版本 Rev. | 第一版 | 日期 Date | 2023.07 |
| 电子文件名 File Name | | | |


版权所有，未经授权，不得复制。
ALL RIGHTS RESERVED.


空调 道路 桥梁
建筑 结构 强弱电
通信 电力 给排水 燃气
总图 规划 园林 竖向
会签栏

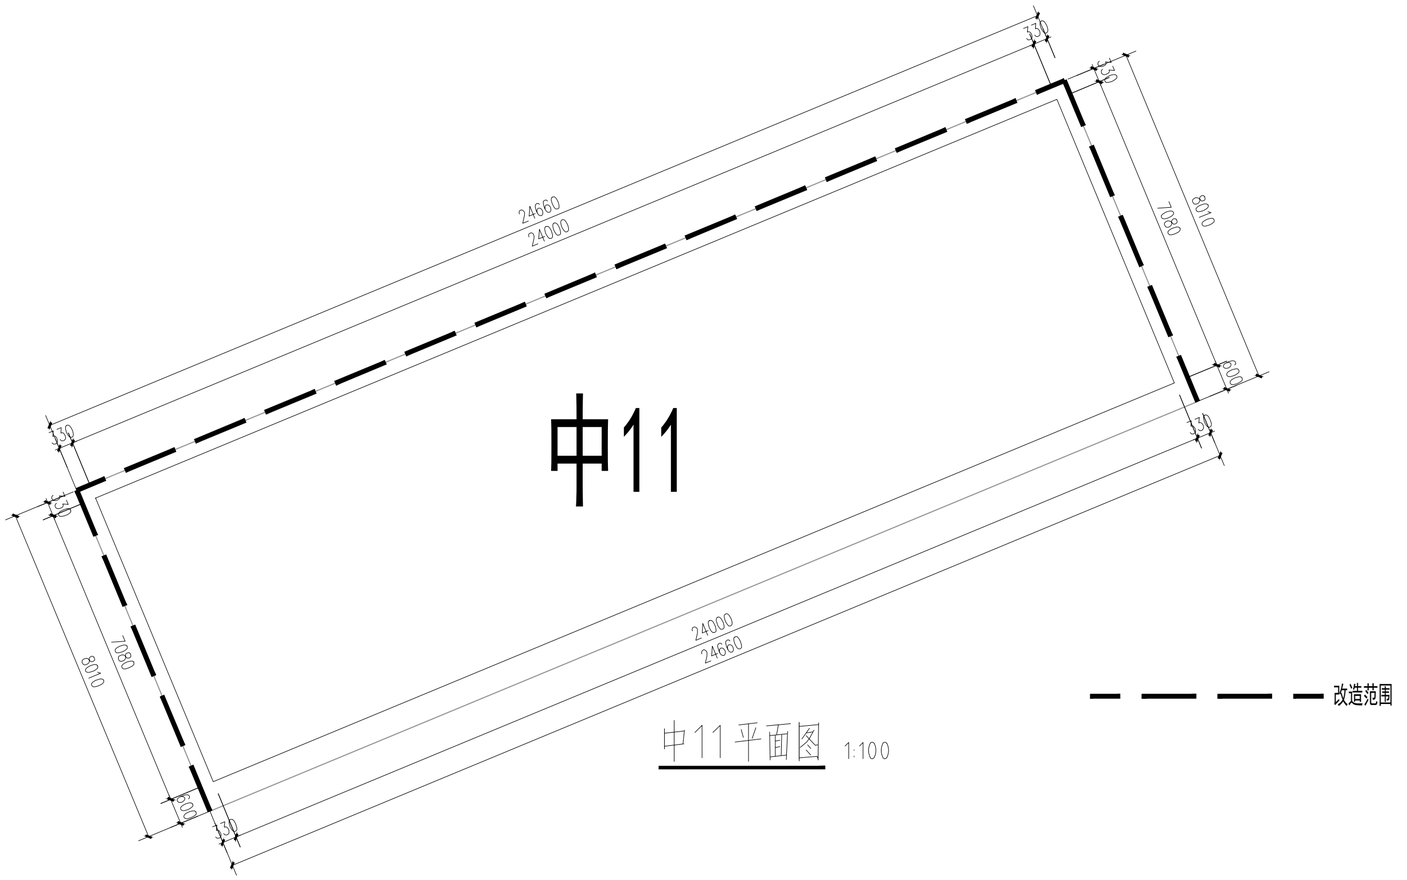


中11平面图 1:100

| 会签栏 | | | |
|---|---|---|---|
| 总图 | 规划 | 林 | 园 |
| 通信 | 电 | 力 | |
| 给排水 | 燃气 | | |
| 建筑 | 结构 | 电 | 强 |
| 电 | 弱 | | |
| 空调 | 道路 | 桥梁 | |

| 版本号 Mark | 日期 Date | 修改内容 Description |
|---|---|---|
| | | |
| | | |
| | | |
| | | |


广州市城市规划勘测设计研究院
GUANGZHOU URBAN PLANNING DESIGN & SURVEY RESEARCH INSTITUTE
www.gzpi.com.cn
地址：广州市建设大马路10号珠江规划大厦


□城乡规划编制证书号：甲级[建]城规编（141196）

□建筑工程专业设计证书号：甲级 A144000133

□市政行业（给水工程、排水工程、道路工程、桥梁工程）专业设计证书号：甲级 A144000133

□风景园林工程设计专项证书号：甲级 A144000133


□工程勘察综合类证书号：甲级 B144000133

| | | |
|---|---|---|
| 审定 Authorized by | 胡峰 | |
| 审核 Processed by | 邹楠 | |
| 初审/校对 Checked by | 范粟 | |
| 项目负责人 Project Director | 阳敏 | |
| | 林本岳 | |
| 专业负责人 Discipline Responsible by | 林本岳 | |
| | | |
| 设计 Designed by | 林健成 | |
| | 王若颖 | |
| | | |
| | | |
| | | |
| 制图 Drawn by | | |
| | | |
| | | |


| | |
|---|---|
| 建设单位 Client | 从化区温泉镇人民政府 |
| 工程名称 Project | 温泉镇从化森林浴场新乡村示范带中田、桃莲村片品质提升工程勘察设计标段 |
| 图纸名称 Title | 中11平面图 |
| 设计阶段 Drawing Status | 施工图 |

| | | | |
|---|---|---|---|
| 设计部门 Department | 景观所 | 工程编号 Project No. | 2023政17049B |
| 专业 Discipline | 景观 | 图号 Drawing No. | 中11-02 |
| 版本 Rev. | 第一版 | 日期 Date | 2023.07 |
| 电子文件名 File Name | | | |



版权所有，未经授权，不得复制。
ALL RIGHTS RESERVED.

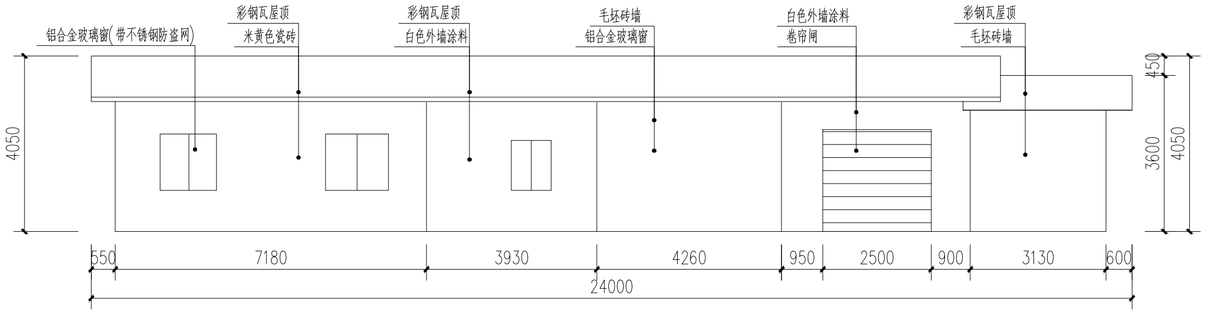


中11- 现状西北立面图 1:100

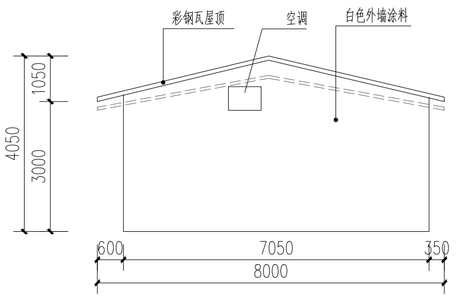


中11- 现状东北立面图 1:100

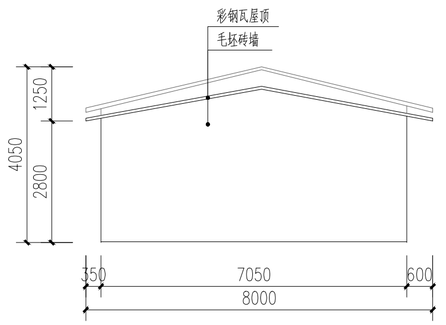


中11- 现状西南立面图 1:100

| 版本号 Mark | 日期 Date | 修改内容 Description |
|---|---|---|
| | | |
| | | |
| | | |
| | | |


广州市城市规划勘测设计研究院
GUANGZHOU URBAN PLANNING DESIGN & SURVEY RESEARCH INSTITUTE
www.gzpi.com.cn
地址：广州市建设大马路10号珠江规划大厦


□城乡规划编制证书号：甲级[建]城规编（141196）

□建筑工程专业设计证书号：甲级 A144000133

□市政行业（给水工程、排水工程、道路工程、桥梁工程）专业设计证书号：甲级 A144000133

□风景园林工程设计专项证书号：甲级 A144000133

□工程勘察综合类证书号：甲级 B144000133


| | | |
|---|---|---|
| 审定 Authorized by | 胡峰 | |
| 审核 Processed by | 邹楠 | |
| 初审/校对 Checked by | 范粟 | |
| 项目负责人 Project Director | 阳敏 | |
| | 林本岳 | |
| 专业负责人 Discipline Responsible by | 林本岳 | |
| | | |
| 设计 Designed by | 林健成 | |
| | 王若颖 | |
| | | |
| | | |
| | | |
| 制图 Drawn by | | |
| | | |
| | | |

| | |
|---|---|
| 建设单位 Client | 从化区温泉镇人民政府 |
| 工程名称 Project | 温泉镇从化森林浴场新乡村示范带中田、桃莲村片品质提升工程勘察设计标段 |
| 图纸名称 Title | 中11改造前立面图 |
| 设计阶段 Drawing Status | 施工图 |


| | | | |
|---|---|---|---|
| 设计部门 Department | 景观所 | 工程编号 Project No. | 2023政17049B |
| 专业 Discipline | 景观 | 图号 Drawing No. | 中11-03 |
| 版本 Rev. | 第一版 | 日期 Date | 2023.07 |
| 电子文件名 File Name | | | |


版权所有，未经授权，不得复制。
ALL RIGHTS RESERVED.



会签栏：总图 规划 林 均；建筑 结构 电 电；通信 电力 给排水 气；空调 道路 桥梁 涂

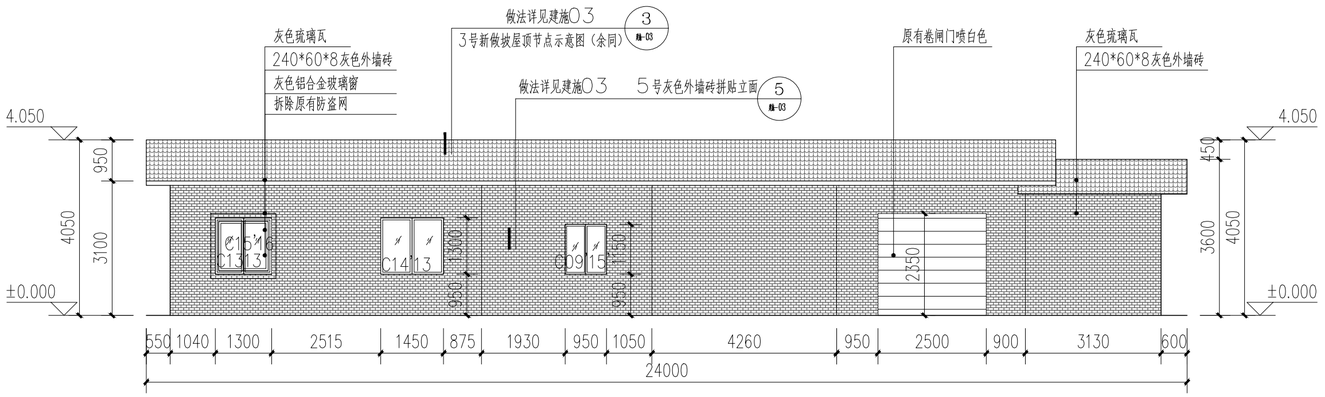


中11- 西北立面图 1:100

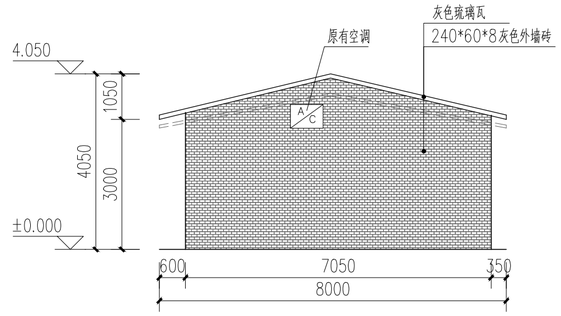


中11- 东北立面图 1:100

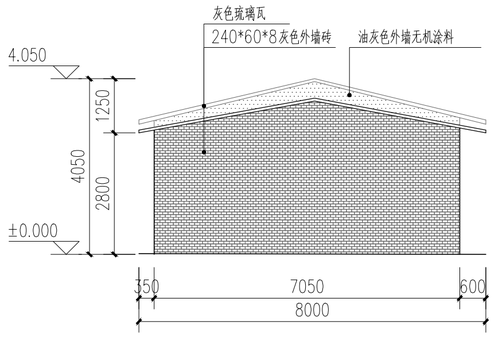


中11- 西南立面图 1:100

灰色琉璃瓦
240*60*8灰色外墙砖
灰色铝合金
灰色外墙无机涂料
浅灰色涂料

注：本栋建筑改造原则：瓦楞板改成灰色琉璃瓦，立面砖改为240*60*8灰色外墙砖；主立面门灰色铝合金玻璃门套，窗统一换成灰色铝合金窗；保留原有雨水管，空调机不移位，原有卷闸喷白色；位置尺寸详见立面，做法详见索引。

| 版本号 Mark | 日期 Date | 修改内容 Description |
|---|---|---|
| | | |
| | | |
| | | |
| | | |


广州市城市规划勘测设计研究院
GUANGZHOU URBAN PLANNING DESIGN & SURVEY RESEARCH INSTITUTE
www.gzpi.com.cn
地址：广州市建设大马路10号珠江规划大厦


□城乡规划编制证书号：甲级[建]城规编（141196）

□建筑工程专业设计证书号：甲级 A144000133

□市政行业（给水工程、排水工程、道路工程、桥梁工程）专业设计证书号：甲级 A144000133

□风景园林工程设计专项证书号：甲级 A144000133


□工程勘察综合类证书号：甲级 B144000133

| | | |
|---|---|---|
| 审定 Authorized by | 胡峰 | |
| 审核 Processed by | 邹楠 | |
| 初审/校对 Checked by | 范粟 | |
| 项目负责人 Project Director | 阳敏 | |
| | 林本岳 | |
| 专业负责人 Discipline Responsible by | 林本岳 | |
| | | |
| 设计 Designed by | 林健成 | |
| | 王若颖 | |
| | | |
| | | |
| | | |
| 制图 Drawn by | | |
| | | |
| | | |


| | |
|---|---|
| 建设单位 Client | 从化区温泉镇人民政府 |
| 工程名称 Project | 温泉镇从化森林浴场新乡村示范带中田、桃莲村片品质提升工程勘察设计标段 |
| 图纸名称 Title | 中11改造立面图 |
| 设计阶段 Drawing Status | 施工图 |

| | | | |
|---|---|---|---|
| 设计部门 Department | 景观所 | 工程编号 Project No. | 2023政17049B |
| 专业 Discipline | 景观 | 图号 Drawing No. | 中11-04 |
| 版本 Rev. | 第一版 | 日期 Date | 2023.07 |
| 电子文件名 File Name | | | |


版权所有，未经授权，不得复制。
ALL RIGHTS RESERVED.

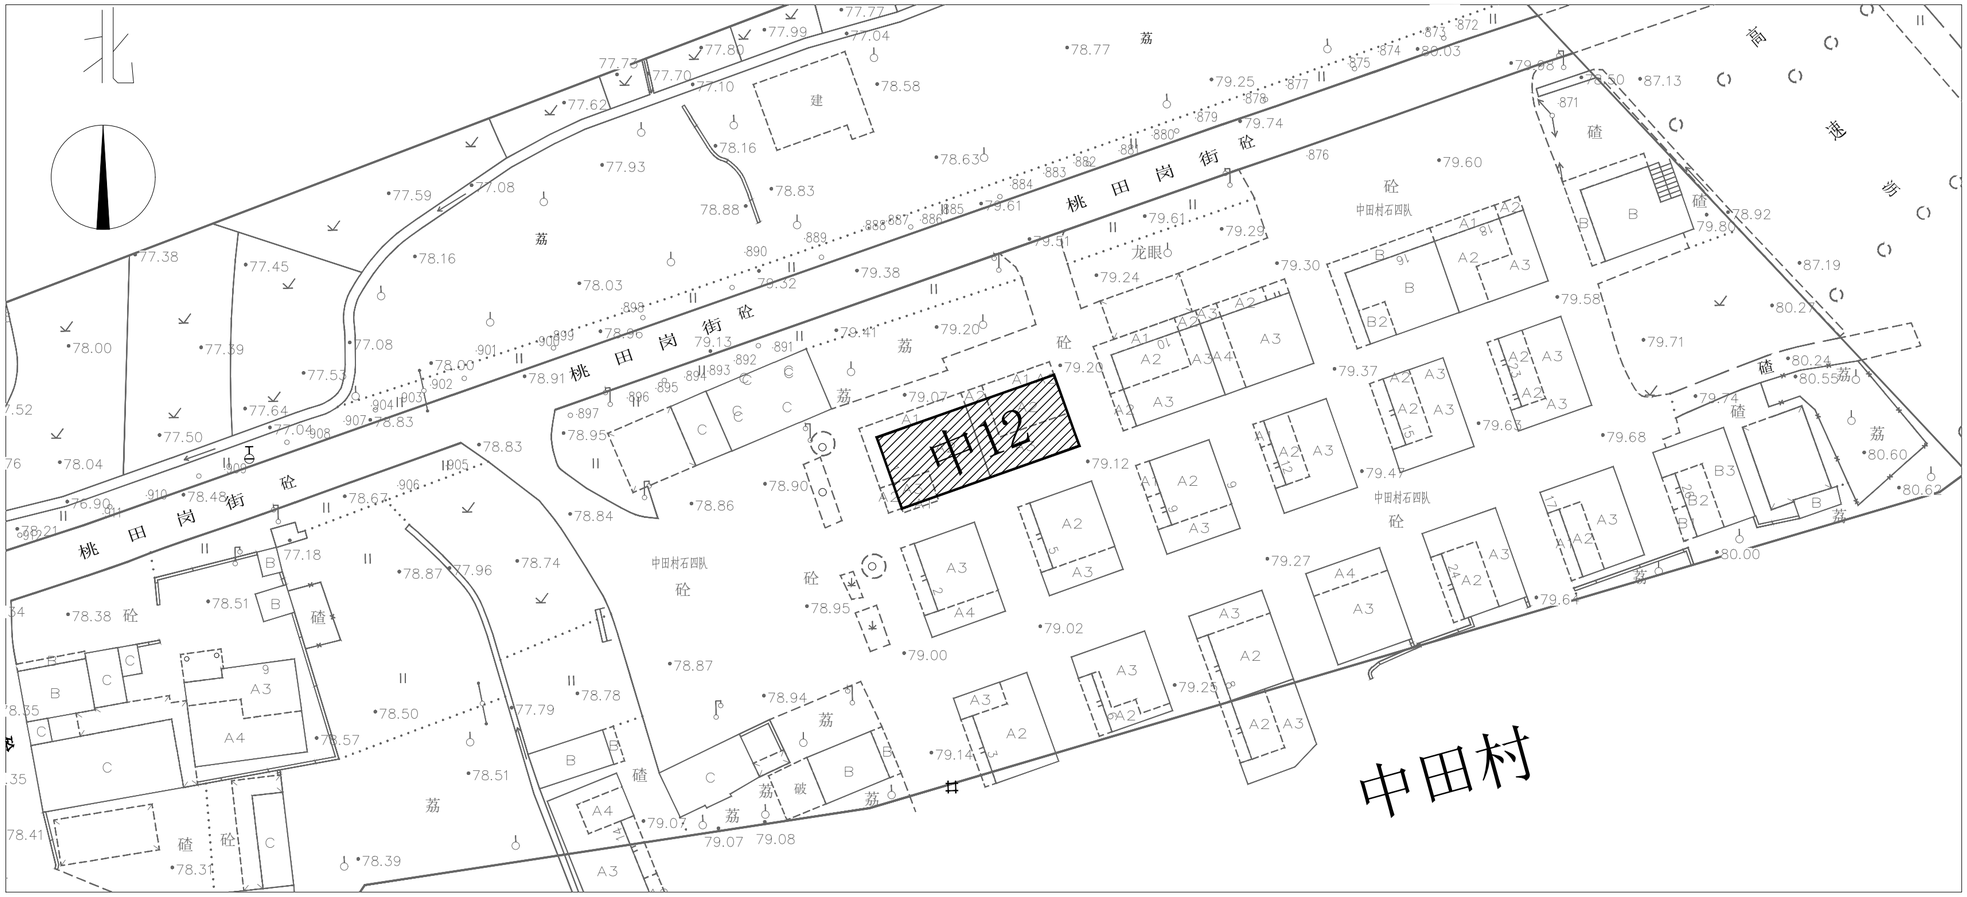


区位图

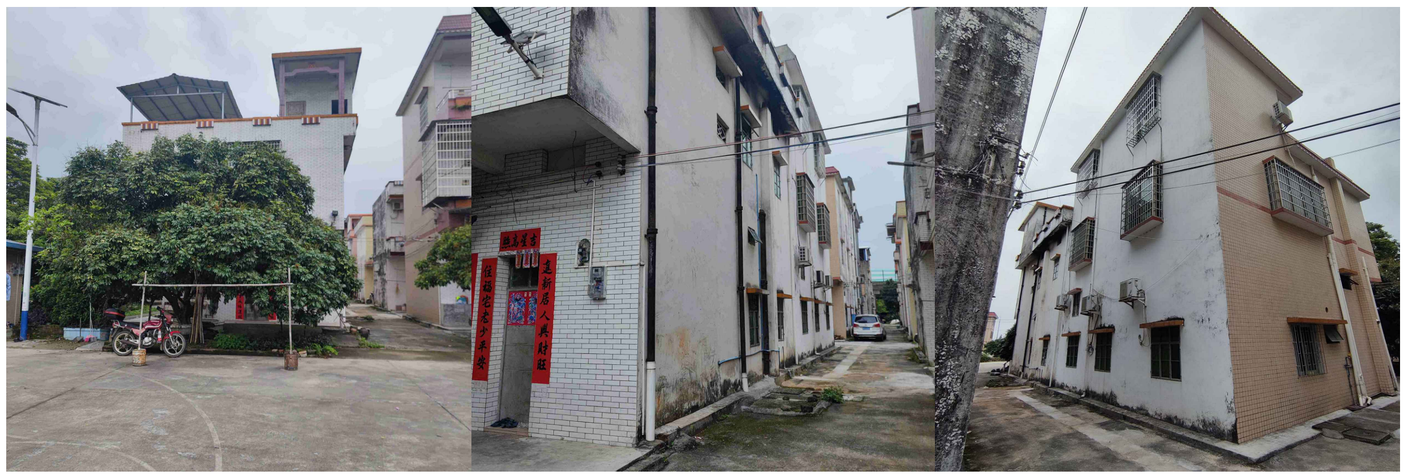


现状照片

空调 道路 桥梁
建筑 结构 强电 弱电
通信 电力 给排水 燃气
总图 规划 园林 竖向
会签栏

| 版本号 Mark | 日期 Date | 修改内容 Description |
|---|---|---|
| | | |
| | | |
| | | |
| | | |


广州市城市规划勘测设计研究院
GUANGZHOU URBAN PLANNING DESIGN & SURVEY RESEARCH INSTITUTE
www.gzpi.com.cn
地址：广州市建设大马路10号珠江规划大厦


□城乡规划编制证书号：甲级[建]城规编（141196）

□建筑工程专业设计证书号：甲级 A144000133

□市政行业（给水工程、排水工程、道路工程、桥梁工程）专业设计证书号：甲级 A144000133

□风景园林工程设计专项证书号：甲级 A144000133


□工程勘察综合类证书号：甲级 B144000133

| | | |
|---|---|---|
| 审定 Authorized by | 胡峰 | |
| 审核 Processed by | 邹楠 | |
| 初审/校对 Checked by | 范粟 | |
| 项目负责人 Project Director | 阳敏 | |
| | 林本岳 | |
| 专业负责人 Discipline Responsible by | 林本岳 | |
| | | |
| 设计 Designed by | 林健成 | |
| | 王若颖 | |
| | | |
| | | |
| | | |
| 制图 Drawn by | | |
| | | |
| | | |

| | |
|---|---|
| 建设单位 Client | 从化区温泉镇人民政府 |
| 工程名称 Project | 温泉镇从化森林浴场新乡村示范带中田、桃莲村片品质提升工程勘察设计标段 |
| 图纸名称 Title | 中12区位图 |
| 设计阶段 Drawing Status | 施工图 |

| | | | |
|---|---|---|---|
| 设计部门 Department | 景观所 | 工程编号 Project No. | 2023政17049B |
| 专业 Discipline | 景观 | 图号 Drawing No. | 中12-01 |
| 版本 Rev. | 第一版 | 日期 Date | 2023.07 |
| 电子文件名 File Name | | | |


版权所有，未经授权，不得复制。
ALL RIGHTS RESERVED.

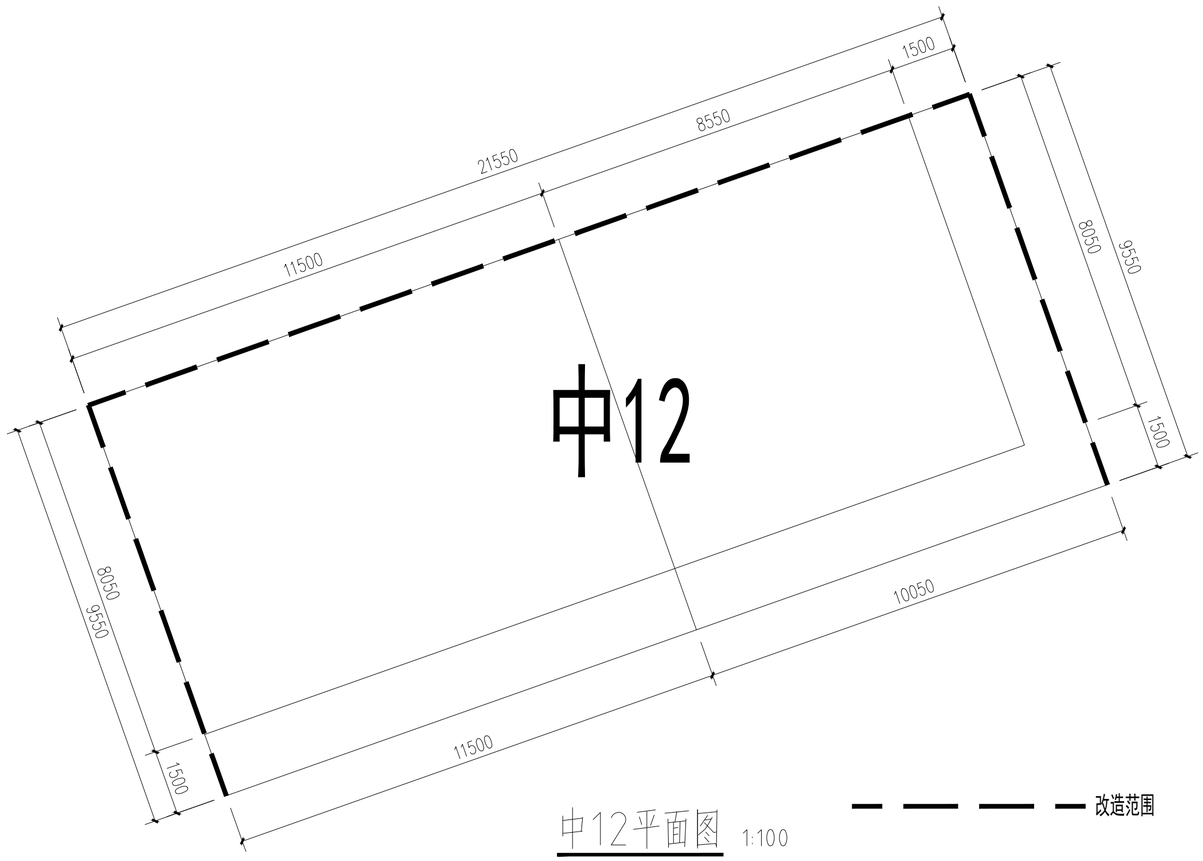


中12平面图 1:100

| 版本号 Mark | 日期 Date | 修改内容 Description |
|---|---|---|
| | | |
| | | |
| | | |
| | | |

广州市城市规划勘测设计研究院
GUANGZHOU URBAN PLANNING DESIGN & SURVEY RESEARCH INSTITUTE
www.gzpi.com.cn
地址：广州市建设大马路10号珠江规划大厦


□城乡规划编制证书号：甲级[建]城规编（141196）
□建筑工程专业设计证书号：甲级 A144000133
□市政行业（给水工程、排水工程、道路工程、桥梁工程）专业设计证书号：甲级 A144000133
□风景园林工程设计专项证书号：甲级 A144000133
□工程勘察综合类证书号：甲级 B144000133

| | | |
|---|---|---|
| 审定 Authorized by | 胡峰 | |
| 审核 Processed by | 邹楠 | |
| 初审/校对 Checked by | 范粟 | |
| 项目负责人 Project Director | 阳敏 | |
| | 林本岳 | |
| 专业负责人 Discipline Responsible by | 林本岳 | |
| | | |
| 设计 Designed by | 林健成 | |
| | 王若颖 | |
| | | |
| | | |
| | | |
| 制图 Drawn by | | |
| | | |
| | | |


| | |
|---|---|
| 建设单位 Client | 从化区温泉镇人民政府 |
| 工程名称 Project | 温泉镇从化森林浴场新乡村示范带中田、桃莲村片品质提升工程勘察设计标段 |
| 图纸名称 Title | 中12平面图 |
| 设计阶段 Drawing Status | 施工图 |

| | | | |
|---|---|---|---|
| 设计部门 Department | 景观所 | 工程编号 Project No. | 2023政17049B |
| 专业 Discipline | 景观 | 图号 Drawing No. | 中12-02 |
| 版本 Rev. | 第一版 | 日期 Date | 2023.07 |
| 电子文件名 File Name | | | |

版权所有，未经授权，不得复制。
ALL RIGHTS RESERVED.

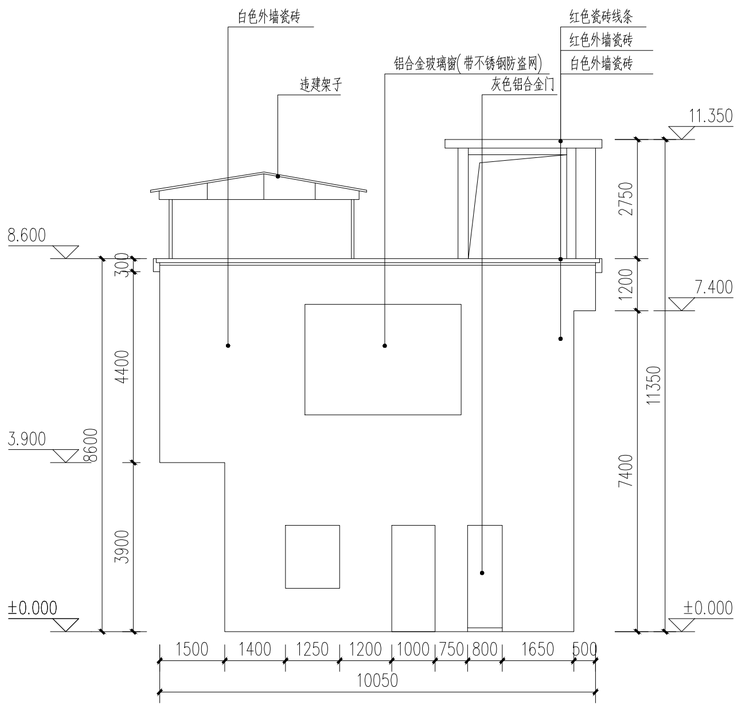


中12-现状西南立面图 1:100

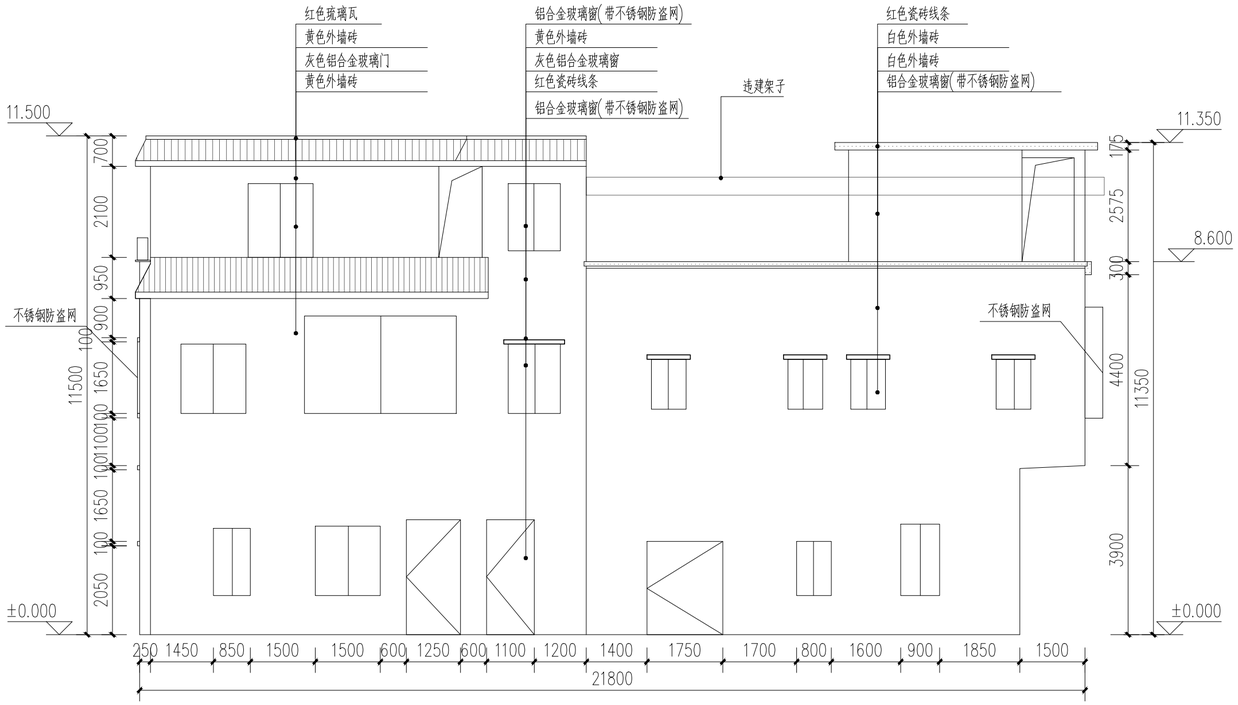


中12-现状西北立面图 1:100

| 版本号 Mark | 日 期 Date | 修 改 内 容 Description |
|---|---|---|
| | | |
| | | |
| | | |
| | | |
| | | |


广州市城市规划勘测设计研究院
GUANGZHOU URBAN PLANNING DESIGN & SURVEY RESEARCH INSTITUTE
www.gzpi.com.cn
地址：广州市建设大马路10号珠江规划大厦


□城乡规划编制证书号：甲级[建]城规编（141196）

□建筑工程专业设计证书号：甲级 A144000133

□市政行业（给水工程、排水工程、道路工程、桥梁工程）专业设计证书号：甲级 A144000133

□风景园林工程设计专项证书号：甲级 A144000133

□工程勘察综合类证书号：甲级 B144000133

| | | |
|---|---|---|
| 审 定 Authorized by | 胡 峰 | |
| 审 核 Processed by | 邹 楠 | |
| 初 审/校 对 Checked by | 范 粟 | |
| 项目负责人 Project Director | 阳 敏 | |
| | 林本岳 | |
| 专业负责人 Discipline Responsible by | 林本岳 | |
| | | |
| 设 计 Designed by | 林健成 | |
| | 王若颖 | |
| | | |
| | | |
| | | |
| | | |
| 制 图 Drawn by | | |
| | | |
| | | |
| | | |

| | |
|---|---|
| 建 设 单 位 Client | 从化区温泉镇人民政府 |
| 工 程 名 称 Project | 温泉镇从化森林浴场新乡村示范带中田、桃莲村片品质提升工程勘察设计标段 |
| 图 纸 名 称 Title | 中12改造前立面图(一) |
| 设计阶段 Drawing Status | 施工图 |

| | | | |
|---|---|---|---|
| 设计部门 Department | 景观所 | 工程编号 Project No. | 2023政17049B |
| 专 业 Discipline | 景观 | 图 号 Drawing No. | 中12-03 |
| 版 本 Rev. | 第一版 | 日 期 Date | 2023.07 |
| 电子文件名 File Name | | | |


版权所有，未经授权，不得复制。
ALL RIGHTS RESERVED.


会 签 栏

总图 规划 园林 坚向


通信 电力 给排水 燃气

建筑 结构 强弱电

空调 道路 桥梁

会签栏

| | | | |
|---|---|---|---|
| 总图 | 规划 | 林园 | 坚向 |
| 通信 | 电力 | 给排水 | 燃气 |
| 建筑 | 结构 | 强弱 | 电 |
| 空调 | 道路 | 桥梁 | |

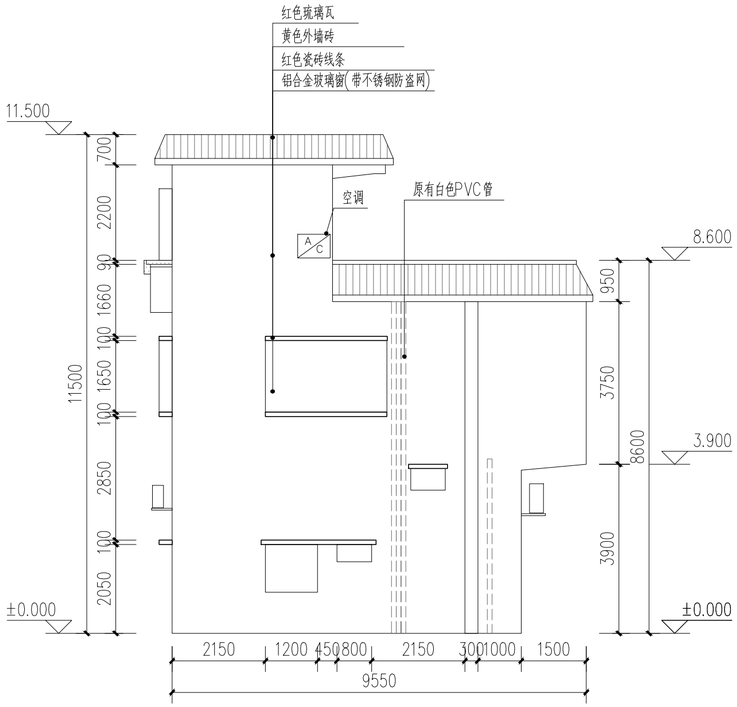


中12-现状东北立面图 1:100

| 版本号 Mark | 日期 Date | 修改内容 Description |
|---|---|---|
| | | |
| | | |
| | | |
| | | |


广州市城市规划勘测设计研究院
GUANGZHOU URBAN PLANNING DESIGN & SURVEY RESEARCH INSTITUTE
www.gzpi.com.cn
地址：广州市建设大马路10号珠江规划大厦




□城乡规划编制证书号：甲级[建]城规编（141196）
□建筑工程专业设计证书号：甲级 A144000133
□市政行业（给水工程、排水工程、道路工程、桥梁工程）专业设计证书号：甲级 A144000133
□风景园林工程设计专项证书号：甲级 A144000133
□工程勘察综合类证书号：甲级 B144000133


| | | |
|---|---|---|
| 审定 Authorized by | 胡峰 | |
| 审核 Processed by | 邹楠 | |
| 初审/校对 Checked by | 范粟 | |
| 项目负责人 Project Director | 阳敏 | |
| | 林本岳 | |
| 专业负责人 Discipline Responsible by | 林本岳 | |
| | | |
| 设计 Designed by | 林健成 | |
| | 王若颖 | |
| | | |
| | | |
| | | |
| 制图 Drawn by | | |
| | | |
| | | |

| | |
|---|---|
| 建设单位 Client | 从化区温泉镇人民政府 |
| 工程名称 Project | 温泉镇从化森林浴场新乡村示范带中田、桃莲村片品质提升工程勘察设计标段 |
| 图纸名称 Title | 中12改造前立面图(二) |
| 设计阶段 Drawing Status | 施工图 |

| | | | |
|---|---|---|---|
| 设计部门 Department | 景观所 | 工程编号 Project No. | 2023政17049B |
| 专业 Discipline | 景观 | 图号 Drawing No. | 中12-04 |
| 版本 Rev. | 第一版 | 日期 Date | 2023.07 |
| 电子文件名 File Name | | | |


版权所有，未经授权，不得复制。
ALL RIGHTS RESERVED.

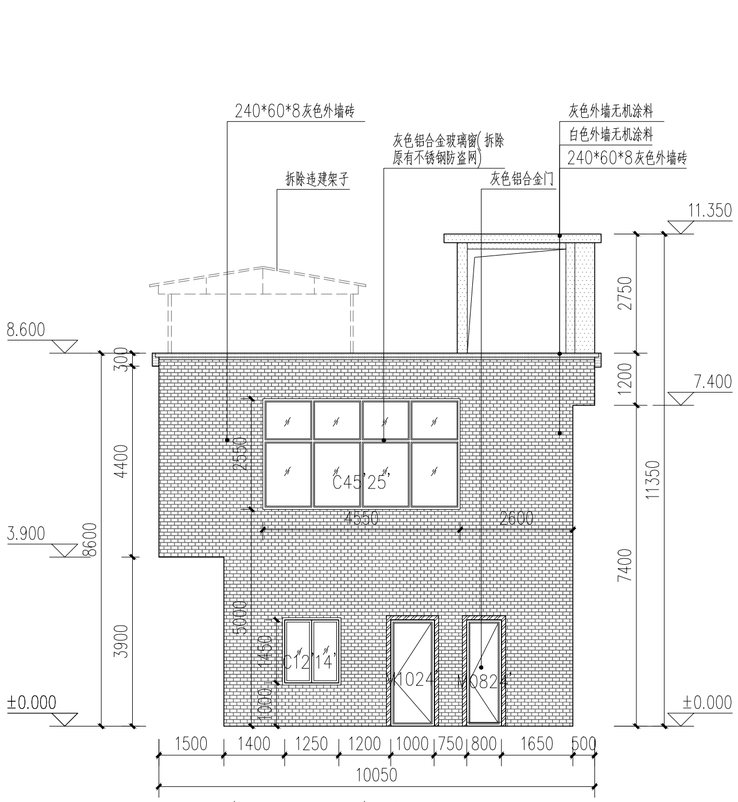


中12-西南立面图 1:100




中12-西北立面图 1:100

深灰色琉璃瓦
240*60*8灰色外墙砖
灰色铝合金
灰色外墙无机涂料
白色外墙无机涂料

注：本栋建筑改造原则：坡顶改为灰色琉璃瓦加油灰色外墙无机涂料线脚；红色瓷砖线条油灰色无机外墙涂料压顶，立面原有外墙砖砖改为240*60*8灰色外墙砖，窗楣或饰线扇浅灰色外墙无机涂料，铁排水管\陶瓷排水管更换为白色带PVC排水管，换灰色铝合金门窗，拆除防盗网和屋顶雨篷，窗花扇白色外墙无机涂料，空调机不移位，局部女儿墙白色外墙无机涂料；各部分做法详见索引。

| 版本号 Mark | 日期 Date | 修改内容 Description |
|---|---|---|
| | | |


广州市城市规划勘测设计研究院
GUANGZHOU URBAN PLANNING DESIGN & SURVEY RESEARCH INSTITUTE
www.gzpi.com.cn
地址：广州市建设大马路10号珠江规划大厦


□城乡规划编制证书号：甲级[建]城规编（141196）
□建筑工程专业设计证书号：甲级 A144000133
□市政行业（给水工程、排水工程、道路工程、桥梁工程）专业设计证书号：甲级 A144000133
□风景园林工程设计专项证书号：甲级 A144000133
□工程勘察综合类证书号：甲级 B144000133

| | | |
|---|---|---|
| 审定 Authorized by | 胡峰 | |
| 审核 Processed by | 邹楠 | |
| 初审/校对 Checked by | 范粟 | |
| 项目负责人 Project Director | 阳敏 | |
| | 林本岳 | |
| 专业负责人 Discipline Responsible by | 林本岳 | |
| | | |
| 设计 Designed by | 林健成 | |
| | 王若颖 | |
| 制图 Drawn by | | |


| | |
|---|---|
| 建设单位 Client | 从化区温泉镇人民政府 |
| 工程名称 Project | 温泉镇从化森林浴场新乡村示范带中田、桃莲村片品质提升工程勘察设计标段 |
| 图纸名称 Title | 中12改造立面图(一) |
| 设计阶段 Drawing Status | 施工图 |

| | | | |
|---|---|---|---|
| 设计部门 Department | 景观所 | 工程编号 Project No. | 2023政17049B |
| 专业 Discipline | 景观 | 图号 Drawing No. | 中12-05 |
| 版本 Rev. | 第一版 | 日期 Date | 2023.07 |
| 电子文件名 File Name | | | |


版权所有，未经授权，不得复制。
ALL RIGHTS RESERVED.


| | | | | | | | |
|---|---|---|---|---|---|---|---|
| 总图 | 规划 | 林园 | 竖向 | 通信 | 电力 | 给排水 | 燃气 |
| 建筑 | 结构 | 强弱 | 电 | 空调 | 道路 | 桥梁 | |
| 会签栏 | | | | | | | |

会签栏：总图 规划 园林 竖向 | 空调 给排水 电力 通信 | 燃气 | 建筑结构 强电 弱电 | 道路 桥梁 | 景观

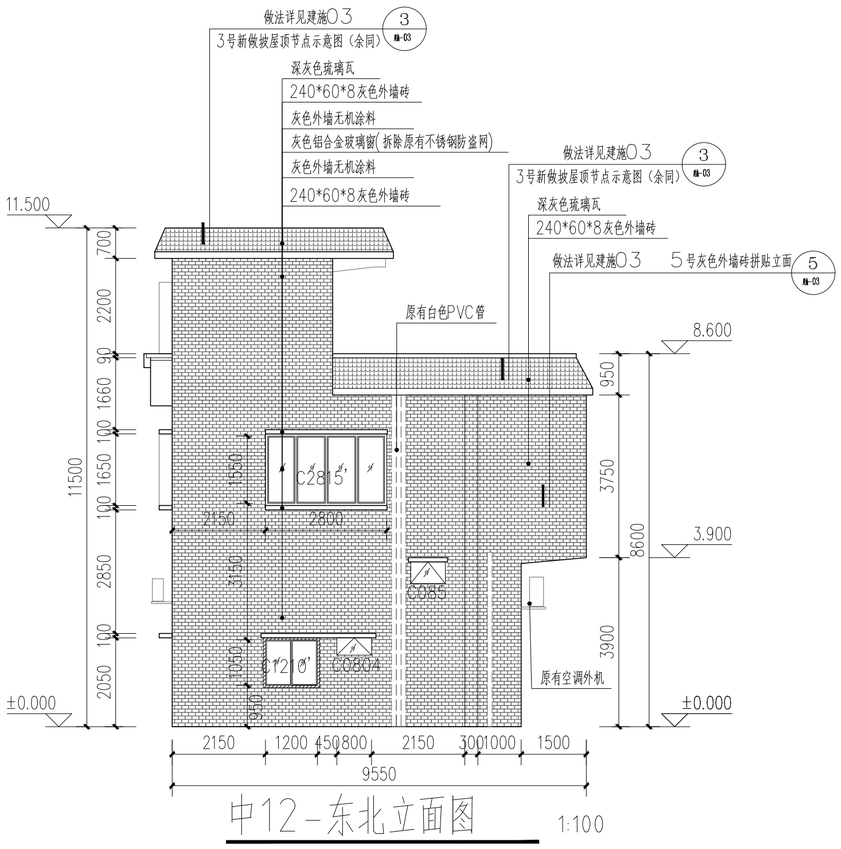


中12-东北立面图 1:100

深灰色琉璃瓦
240*60*8灰色外墙砖
灰色铝合金
灰色外墙无机涂料
白色外墙无机涂料

注：本栋建筑改造原则：披顶改为灰色琉璃瓦加油灰色外墙无机涂料线脚；红色瓷砖线条油灰色无机外墙涂料压顶，立面原有外墙砖砖改为240*60*8灰色外墙砖，窗楣或饰线扇浅灰色外墙无机涂料，铁排水管\陶瓷排水管更换为白色带PVC排水管，换灰色铝合金门窗，拆除防盗网和屋顶雨篷，窗花扇白色外墙无机涂料，空调机不移位，局部女儿墙白色外墙无机涂料；各部分做法详见索引。

| 版本号 Mark | 日期 Date | 修改内容 Description |
|---|---|---|
| | | |
| | | |
| | | |
| | | |



广州市城市规划勘测设计研究院
GUANGZHOU URBAN PLANNING DESIGN & SURVEY RESEARCH INSTITUTE
www.gzpi.com.cn
地址：广州市建设大马路10号珠江规划大厦
□城乡规划编制证书号：甲级[建]城规编（141196）
□建筑工程专业设计证书号：甲级 A144000133
□市政行业（给水工程、排水工程、道路工程、桥梁工程）专业设计证书号：甲级 A144000133
□风景园林工程设计专项证书号：甲级 A144000133
□工程勘察综合类证书号：甲级 B144000133


| | | |
|---|---|---|
| 审定 Authorized by | 胡峰 | |
| 审核 Processed by | 邹楠 | |
| 初审/校对 Checked by | 范粟 | |
| 项目负责人 Project Director | 阳敏 | |
| | 林本岳 | |
| 专业负责人 Discipline Responsible by | 林本岳 | |
| | | |
| 设计 Designed by | 林健成 | |
| | 王若颖 | |
| | | |
| | | |
| | | |
| 制图 Drawn by | | |
| | | |
| | | |


| | |
|---|---|
| 建设单位 Client | 从化区温泉镇人民政府 |
| 工程名称 Project | 温泉镇从化森林浴场新乡村示范带中田、桃莲村片品质提升工程勘察设计标段 |
| 图纸名称 Title | 中12改造立面图(二) |
| 设计阶段 Drawing Status | 施工图 |

| | | | |
|---|---|---|---|
| 设计部门 Department | 景观所 | 工程编号 Project No. | 2023政17049B |
| 专业 Discipline | 景观 | 图号 Drawing No. | 中12-06 |
| 版本 Rev. | 第一版 | 日期 Date | 2023.07 |
| 电子文件名 File Name | | | |



版权所有，未经授权，不得复制。
ALL RIGHTS RESERVED.

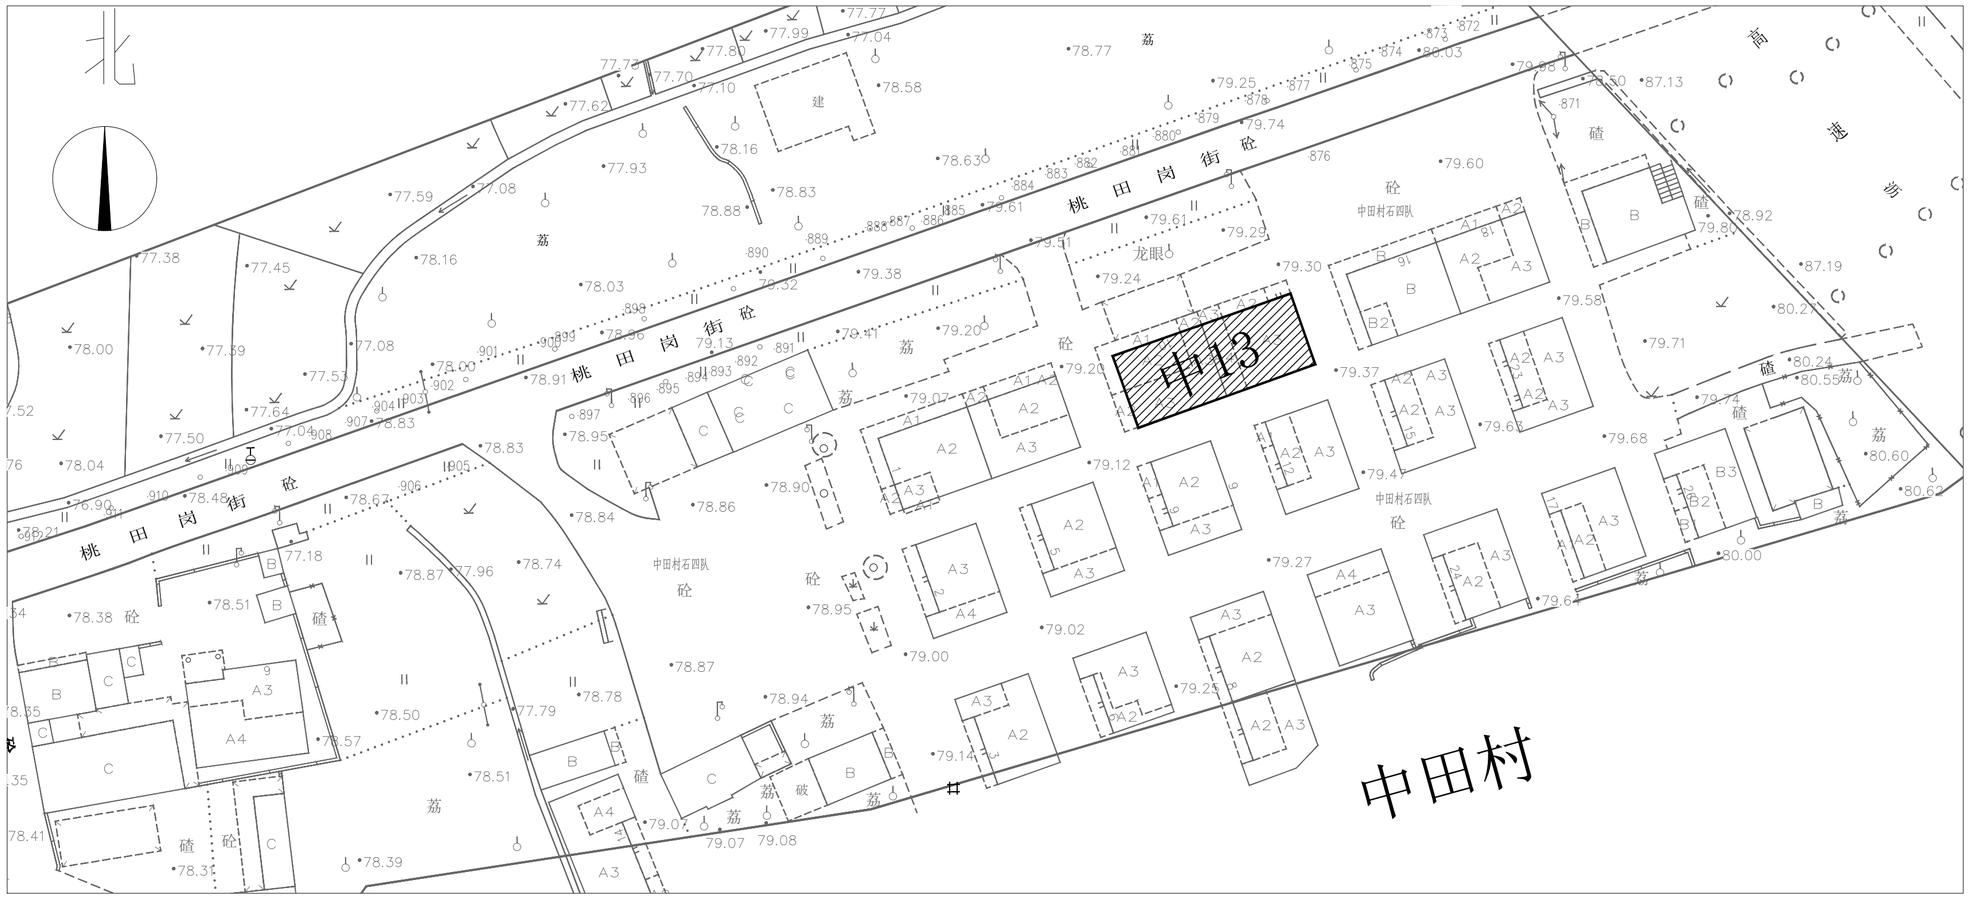


区位图

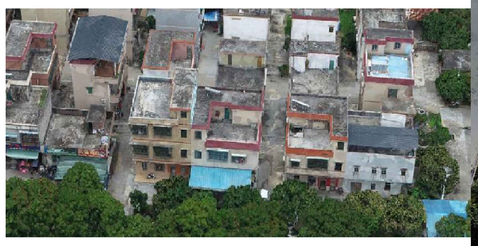



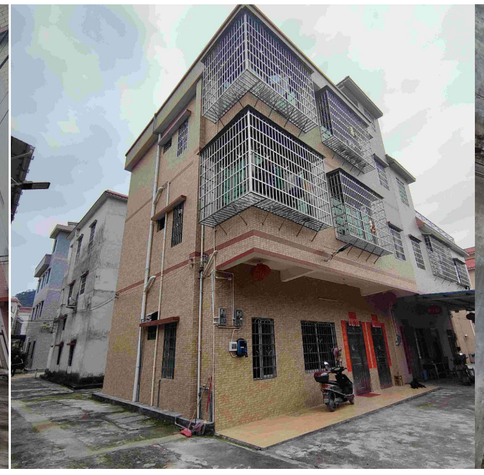



现状照片

| 版本号 Mark | 日期 Date | 修改内容 Description |
|---|---|---|
| | | |
| | | |
| | | |
| | | |


广州市城市规划勘测设计研究院
GUANGZHOU URBAN PLANNING DESIGN & SURVEY RESEARCH INSTITUTE
www.gzpi.com.cn
地址：广州市建设大马路10号珠江规划大厦


□城乡规划编制证书号：甲级[建]城规编（141196）

□建筑工程专业设计证书号：甲级 A144000133

□市政行业（给水工程、排水工程、道路工程、桥梁工程）专业设计证书号：甲级 A144000133

□风景园林工程设计专项证书号：甲级 A144000133

□工程勘察综合类证书号：甲级 B144000133


| | | |
|---|---|---|
| 审定 Authorized by | 胡峰 | |
| 审核 Processed by | 邹楠 | |
| 初审/校对 Checked by | 范粟 | |
| 项目负责人 Project Director | 阳敏 | |
| | 林本岳 | |
| 专业负责人 Discipline Responsible by | 林本岳 | |
| | | |
| 设计 Designed by | 林健成 | |
| | 王若颖 | |
| | | |
| | | |
| | | |
| 制图 Drawn by | | |
| | | |
| | | |

| | |
|---|---|
| 建设单位 Client | 从化区温泉镇人民政府 |
| 工程名称 Project | 温泉镇从化森林浴场新乡村示范带中田、桃莲村片品质提升工程勘察设计标段 |
| 图纸名称 Title | 中13区位图 |
| 设计阶段 Drawing Status | 施工图 |

| | | | |
|---|---|---|---|
| 设计部门 Department | 景观所 | 工程编号 Project No. | 2023政17049B |
| 专业 Discipline | 景观 | 图号 Drawing No. | 中13-01 |
| 版本 Rev. | 第一版 | 日期 Date | 2023.07 |
| 电子文件名 File Name | | | |


版权所有，未经授权，不得复制。
ALL RIGHTS RESERVED.


| | | | | | | | | | | | | | | | | | | | | | | | | |
|---|---|---|---|---|---|---|---|---|---|---|---|---|---|---|---|---|---|---|---|---|---|---|---|---|
| 总图 | 规划 | 园林 | 竖向 | 建筑 | 结构 | 强弱电 | 电 | 通信 | 电力 | 给排水 | 燃气 | 空调 | 道路 | 桥梁 | 涂装 | 会签栏 | | | | | | | | |

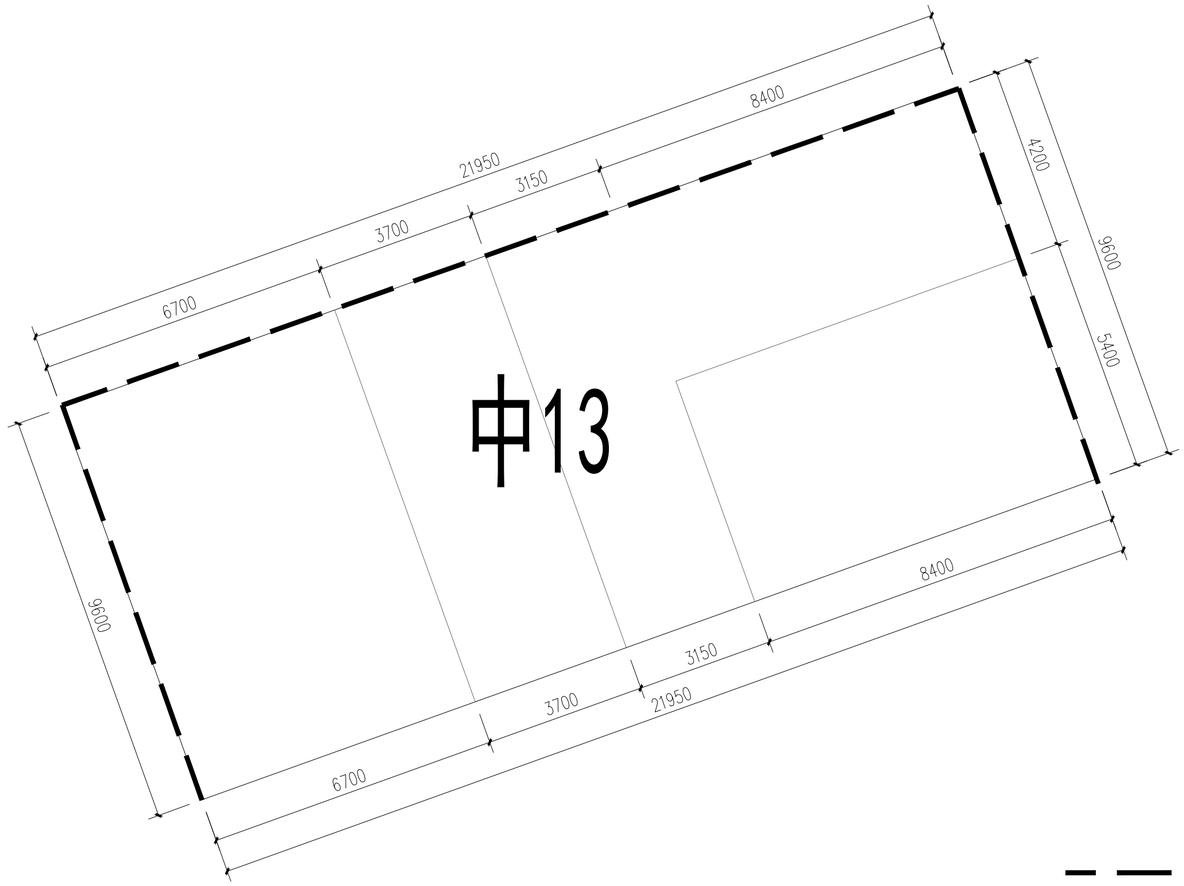


中13平面图 1:100

| 空调 | 道路 | 桥梁 |
|---|---|---|
| 建筑 | 结构 | 强电 |
| 通信 | 电力 | 给排水 |
| 总图 | 规划 | 园林 |
| 会签栏 | | |

| 版本号 Mark | 日期 Date | 修改内容 Description |
|---|---|---|
| | | |
| | | |
| | | |
| | | |

广州市城市规划勘测设计研究院
GUANGZHOU URBAN PLANNING DESIGN & SURVEY RESEARCH INSTITUTE
www.gzpi.com.cn
地址：广州市建设大马路10号珠江规划大厦

□城乡规划编制证书号：甲级[建]城规编（141196）

□建筑工程专业设计证书号：甲级 A144000133

□市政行业（给水工程、排水工程、道路工程、桥梁工程）专业设计证书号：甲级 A144000133

□风景园林工程设计专项证书号：甲级 A144000133

□工程勘察综合类证书号：甲级 B144000133

| | | |
|---|---|---|
| 审定 Authorized by | 胡峰 | |
| 审核 Processed by | 邹楠 | |
| 初审/校对 Checked by | 范粟 | |
| 项目负责人 Project Director | 阳敏 | |
| | 林本岳 | |
| 专业负责人 Discipline Responsible by | 林本岳 | |
| | | |
| 设计 Designed by | 林健成 | |
| | 王若颖 | |
| | | |
| | | |
| | | |
| 制图 Drawn by | | |
| | | |
| | | |

建设单位 Client：从化区温泉镇人民政府


工程名称 Project：温泉镇从化森林浴场新乡村示范带中田、桃莲村片品质提升工程勘察设计标段

图纸名称 Title：中13平面图

设计阶段 Drawing Status：施工图

| | | | |
|---|---|---|---|
| 设计部门 Department | 景观所 | 工程编号 Project No. | 2023政17049B |
| 专业 Discipline | 景观 | 图号 Drawing No. | 中13-02 |
| 版本 Rev. | 第一版 | 日期 Date | 2023.07 |
| 电子文件名 File Name | | | |

版权所有，未经授权，不得复制。
ALL RIGHTS RESERVED.

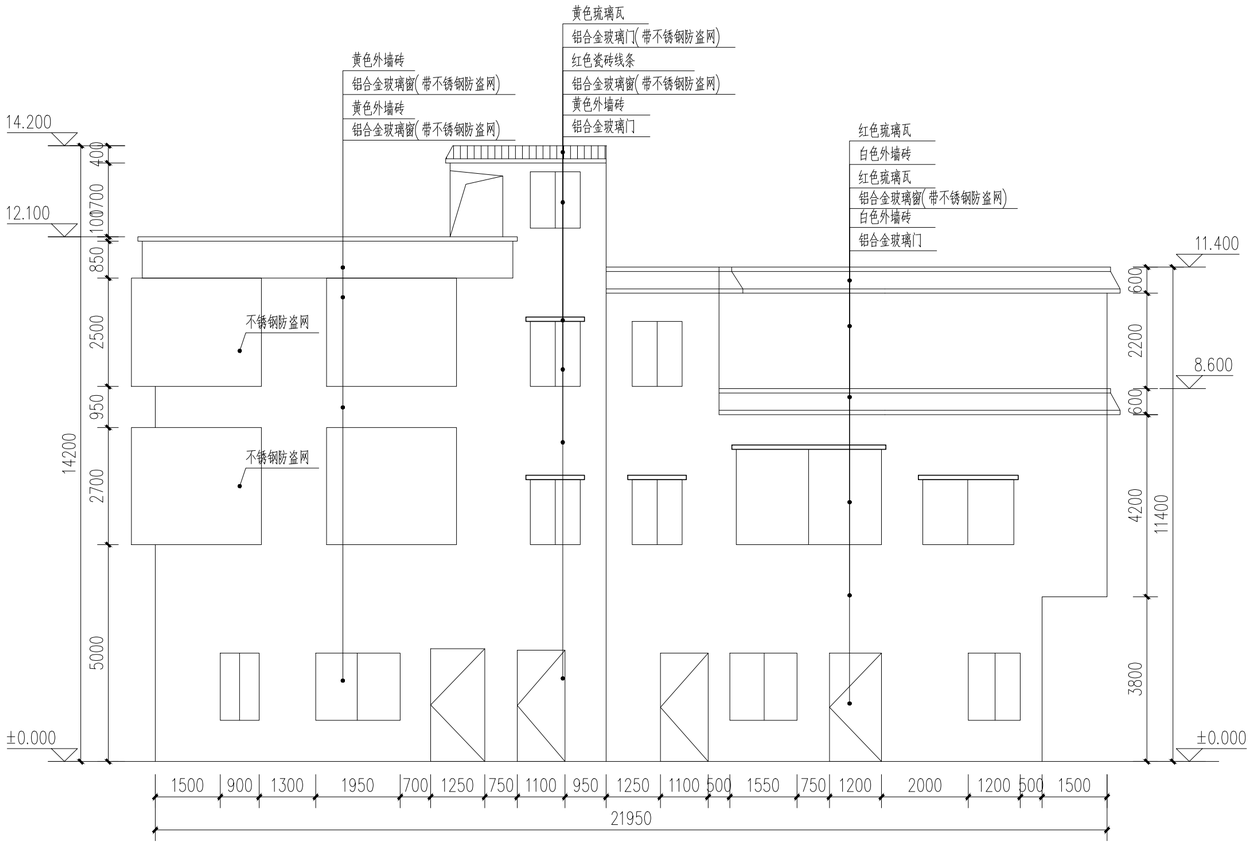


中13－现状西北立面图 1:100

空调 道路 桥梁
建筑 结构 电 电
通信 电力 给排水 燃气
总图 规划 园林 坦
会签栏

| 版本号 Mark | 日期 Date | 修改内容 Description |
|---|---|---|
| | | |
| | | |
| | | |
| | | |


广州市城市规划勘测设计研究院
GUANGZHOU URBAN PLANNING DESIGN & SURVEY RESEARCH INSTITUTE
www.gzpi.com.cn
地址：广州市建设大马路10号珠江规划大厦


□城乡规划编制证书号：甲级[建]城规编（141196）

□建筑工程专业设计证书号：甲级 A144000133

□市政行业（给水工程、排水工程、道路工程、桥梁工程）专业设计证书号：甲级 A144000133

□风景园林工程设计专项证书号：甲级 A144000133

□工程勘察综合类证书号：甲级 B144000133

| | | |
|---|---|---|
| 审定 Authorized by | 胡峰 | |
| 审核 Processed by | 邹楠 | |
| 初审/校对 Checked by | 范粟 | |
| 项目负责人 Project Director | 阳敏 | |
| | 林本岳 | |
| 专业负责人 Discipline Responsible by | 林本岳 | |
| | | |
| 设计 Designed by | 林健成 | |
| | 王若颖 | |
| | | |
| | | |
| | | |
| 制图 Drawn by | | |
| | | |
| | | |

建设单位 Client：从化区温泉镇人民政府


工程名称 Project：温泉镇从化森林浴场新乡村示范带中田、桃莲村片品质提升工程勘察设计标段

图纸名称 Title：中13改造前立面图(一)


设计阶段 Drawing Status：施工图

| | | | |
|---|---|---|---|
| 设计部门 Department | 景观所 | 工程编号 Project No. | 2023政17049B |
| 专业 Discipline | 景观 | 图号 Drawing No. | 中13-03 |
| 版本 Rev. | 第一版 | 日期 Date | 2023.07 |
| 电子文件名 File Name | | | |


版权所有，未经授权，不得复制。
ALL RIGHTS RESERVED.

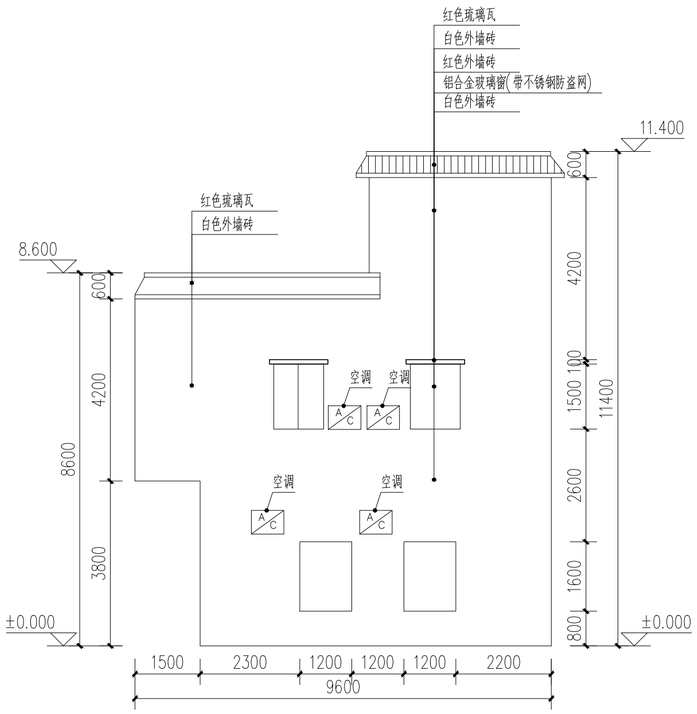


中13-现状西南立面图 1:100

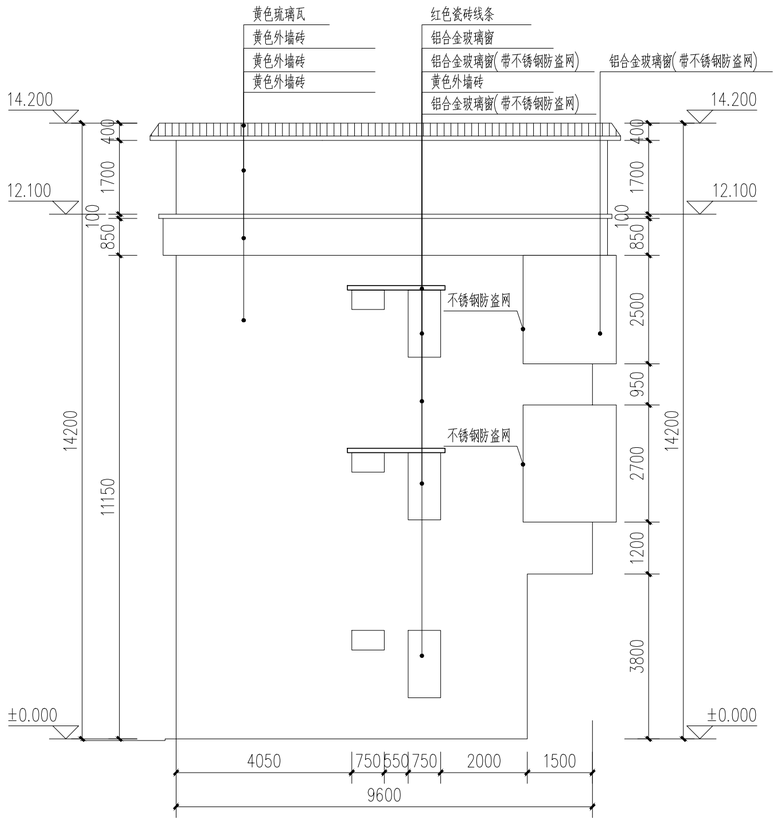


中13-现状东北立面图 1:100

| 版本号 Mark | 日期 Date | 修改内容 Description |
|---|---|---|
| | | |
| | | |
| | | |
| | | |


广州市城市规划勘测设计研究院
GUANGZHOU URBAN PLANNING DESIGN & SURVEY RESEARCH INSTITUTE
www.gzpi.com.cn
地址：广州市建设大马路10号珠江规划大厦



□城乡规划编制证书号：甲级[建]城规编（141196）
□建筑工程专业设计证书号：甲级 A144000133
□市政行业（给水工程、排水工程、道路工程、桥梁工程）专业设计证书号：甲级 A144000133
□风景园林工程设计专项证书号：甲级 A144000133
□工程勘察综合类证书号：甲级 B144000133



| | | |
|---|---|---|
| 审定 Authorized by | 胡峰 | |
| 审核 Processed by | 邹楠 | |
| 初审/校对 Checked by | 范粟 | |
| 项目负责人 Project Director | 阳敏 | |
| | 林本岳 | |
| 专业负责人 Discipline Responsible by | 林本岳 | |
| | | |
| 设计 Designed by | 林健成 | |
| | 王若颖 | |
| | | |
| | | |
| | | |
| 制图 Drawn by | | |
| | | |
| | | |

| | |
|---|---|
| 建设单位 Client | 从化区温泉镇人民政府 |
| 工程名称 Project | 温泉镇从化森林浴场新乡村示范带中田、桃莲村片品质提升工程勘察设计标段 |
| 图纸名称 Title | 中13改造前立面图(二) |
| 设计阶段 Drawing Status | 施工图 |

| | | | |
|---|---|---|---|
| 设计部门 Department | 景观所 | 工程编号 Project No. | 2023政17049B |
| 专业 Discipline | 景观 | 图号 Drawing No. | 中13-04 |
| 版本 Rev. | 第一版 | 日期 Date | 2023.07 |
| 电子文件名 File Name | | | |


版权所有，未经授权，不得复制。
ALL RIGHTS RESERVED.


| 会签栏 | | | |
|---|---|---|---|
| 总图 | 规划 | 园林 | 竖向 |
| 通信 | 电力 | 给排水 | 燃气 |
| 建筑 | 结构 | 强电 | 弱电 |
| 空调 | 道路 | 桥梁 | |

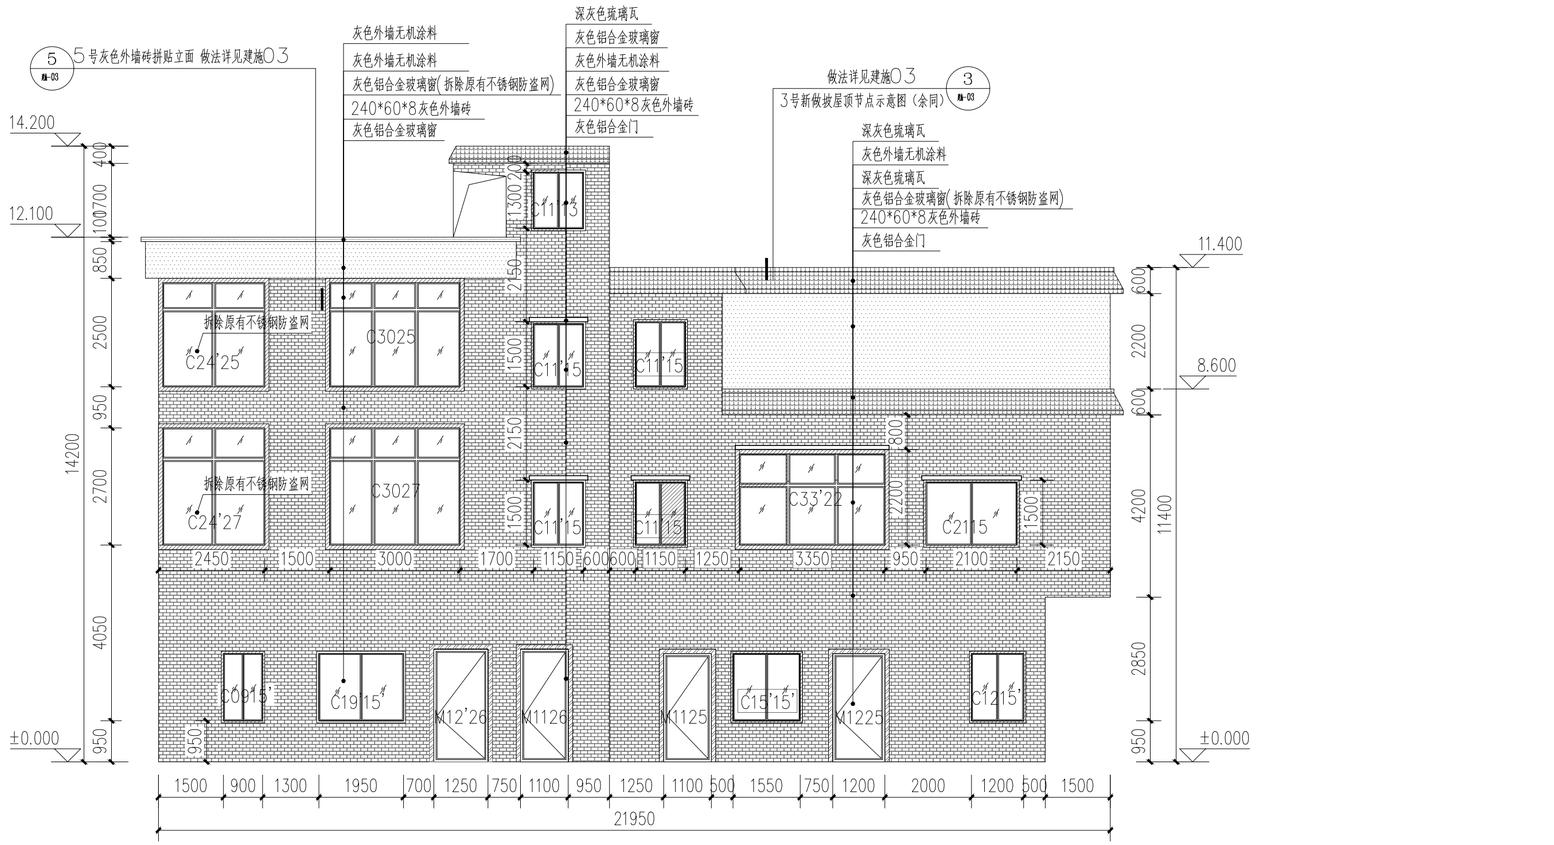


## 中13-西北立面图 1:100

深灰色琉璃瓦
240*60*8灰色外墙砖
灰色铝合金
灰色外墙无机涂料
白色外墙无机涂料

注：本栋建筑改造原则：坡顶改为灰色琉璃瓦加油灰色外墙无机涂料线脚；红色瓷砖线条油灰色无机外墙涂料压顶，立面原有外墙砖砖改为240*60*8灰色外墙砖，窗楣或饰线扇浅灰色外墙无机涂料，铁排水管\陶瓷排水管更换为白色带PVC排水管，换灰色铝合金门窗，拆除防盗网和屋顶雨篷，窗花扇白色外墙无机涂料，空调机不移位，局部女儿墙白色外墙无机涂料；各部分做法详见索引。

会签栏：总图 规划 林 园 竖向 通信 电力 给排水 燃气 建筑 结构 强弱电 空调 给排水 道路 桥梁

| 版本号 Mark | 日期 Date | 修改内容 Description |
|---|---|---|
| | | |
| | | |
| | | |
| | | |


广州市城市规划勘测设计研究院
GUANGZHOU URBAN PLANNING DESIGN & SURVEY RESEARCH INSTITUTE
www.gzpi.com.cn
地址：广州市建设大马路10号珠江规划大厦



□城乡规划编制证书号：甲级[建]城规编（141196）
□建筑工程专业设计证书号：甲级 A144000133
□市政行业（给水工程、排水工程、道路工程、桥梁工程）专业设计证书号：甲级 A144000133
□风景园林工程设计专项证书号：甲级 A144000133
□工程勘察综合类证书号：甲级 B144000133

| | | |
|---|---|---|
| 审定 Authorized by | 胡峰 | |
| 审核 Processed by | 邹楠 | |
| 初审/校对 Checked by | 范粟 | |
| 项目负责人 Project Director | 阳敏 | |
| | 林本岳 | |
| 专业负责人 Discipline Responsible by | 林本岳 | |
| | | |
| 设计 Designed by | 林健成 | |
| | 王若颖 | |
| | | |
| | | |
| | | |
| 制图 Drawn by | | |
| | | |
| | | |
| | | |


| | |
|---|---|
| 建设单位 Client | 从化区温泉镇人民政府 |
| 工程名称 Project | 温泉镇从化森林浴场新乡村示范带中田、桃莲村片品质提升工程勘察设计标段 |
| 图纸名称 Title | 中13改造立面图(一) |
| 设计阶段 Drawing Status | 施工图 |

| | | | |
|---|---|---|---|
| 设计部门 Department | 景观所 | 工程编号 Project No. | 2023政17049B |
| 专业 Discipline | 景观 | 图号 Drawing No. | 中13-05 |
| 版本 Rev. | 第一版 | 日期 Date | 2023.07 |
| 电子文件名 File Name | | | |


版权所有，未经授权，不得复制。
ALL RIGHTS RESERVED.

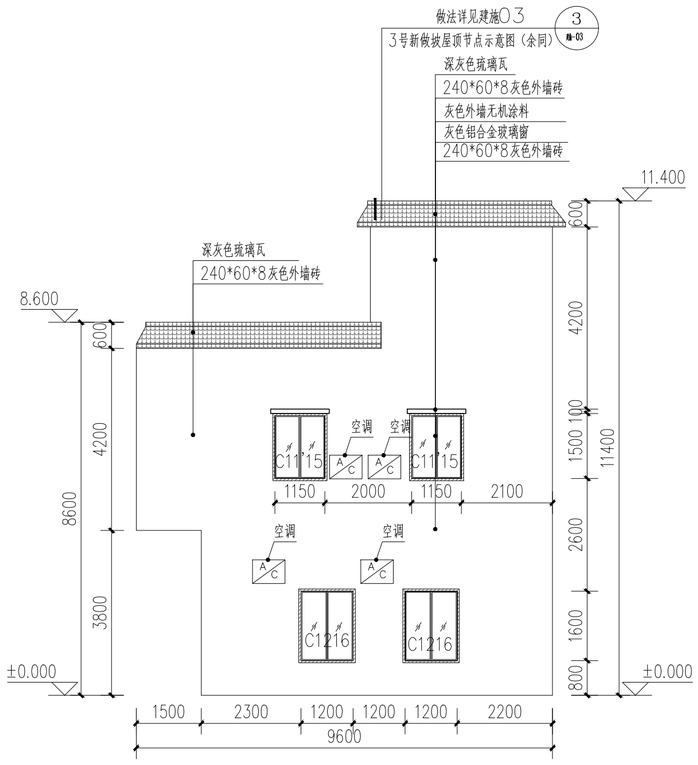


中13-西南立面图 1:100

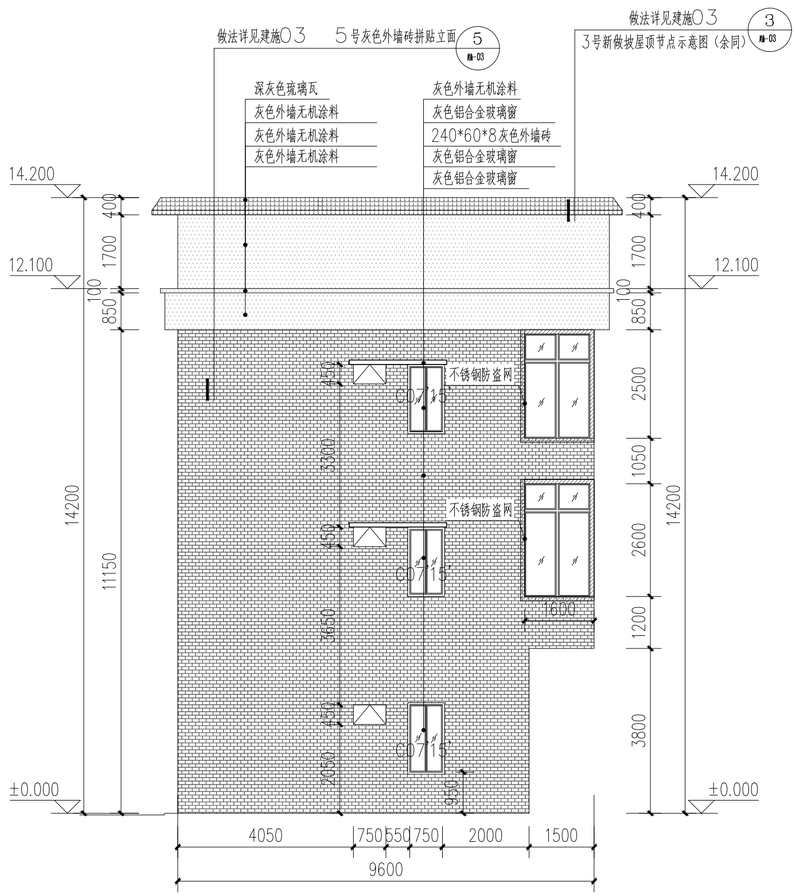


中13-东北立面图 1:100

深灰色琉璃瓦
240*60*8灰色外墙砖
灰色铝合金
灰色外墙无机涂料
白色外墙无机涂料

注：本栋建筑改造原则：披顶改为灰色琉璃瓦加油灰色外墙无机涂料线脚；红色瓷砖线条油灰色无机外墙涂料压顶，立面原有外墙砖砖改为240*60*8灰色外墙砖，窗楣或饰线扇浅灰色外墙无机涂料，铁排水管\陶瓷排水管更换为白色带PVC排水管，换灰色铝合金门窗，拆除防盗网和屋顶雨篷，窗花扇白色外墙无机涂料，空调机不移位，局部女儿墙白色外墙无机涂料；各部分做法详见索引。

会签栏：总图 规划 园林 坚向 | 通信 电力 给排水 燃气 | 建筑 结构 强弱电 | 空调 道路 桥梁

| 版本号 Mark | 日期 Date | 修改内容 Description |
|---|---|---|
| | | |


广州市城市规划勘测设计研究院
GUANGZHOU URBAN PLANNING DESIGN & SURVEY RESEARCH INSTITUTE
www.gzpi.com.cn
地址：广州市建设大马路10号珠江规划大厦


□城乡规划编制证书号：甲级[建]城规编（141196）
□建筑工程专业设计证书号：甲级 A144000133
□市政行业（给水工程、排水工程、道路工程、桥梁工程）专业设计证书号：甲级 A144000133
□风景园林工程设计专项证书号：甲级 A144000133
□工程勘察综合类证书号：甲级 B144000133

| | | |
|---|---|---|
| 审定 Authorized by | 胡峰 | |
| 审核 Processed by | 邹楠 | |
| 初审/校对 Checked by | 范粟 | |
| 项目负责人 Project Director | 阳敏 | |
| | 林本岳 | |
| 专业负责人 Discipline Responsible by | 林本岳 | |
| | | |
| 设计 Designed by | 林健成 | |
| | 王若颖 | |
| | | |
| | | |
| | | |
| 制图 Drawn by | | |
| | | |
| | | |
| | | |

建设单位 Client：从化区温泉镇人民政府


工程名称 Project：温泉镇从化森林浴场新乡村示范带中田、桃莲村片品质提升工程勘察设计标段

图纸名称 Title：中13改造立面图(二)

设计阶段 Drawing Status：施工图

| | | | |
|---|---|---|---|
| 设计部门 Department | 景观所 | 工程编号 Project No. | 2023政17049B |
| 专业 Discipline | 景观 | 图号 Drawing No. | 中13-06 |
| 版本 Rev. | 第一版 | 日期 Date | 2023.07 |
| 电子文件名 File Name | | | |


版权所有，未经授权，不得复制。
ALL RIGHTS RESERVED.

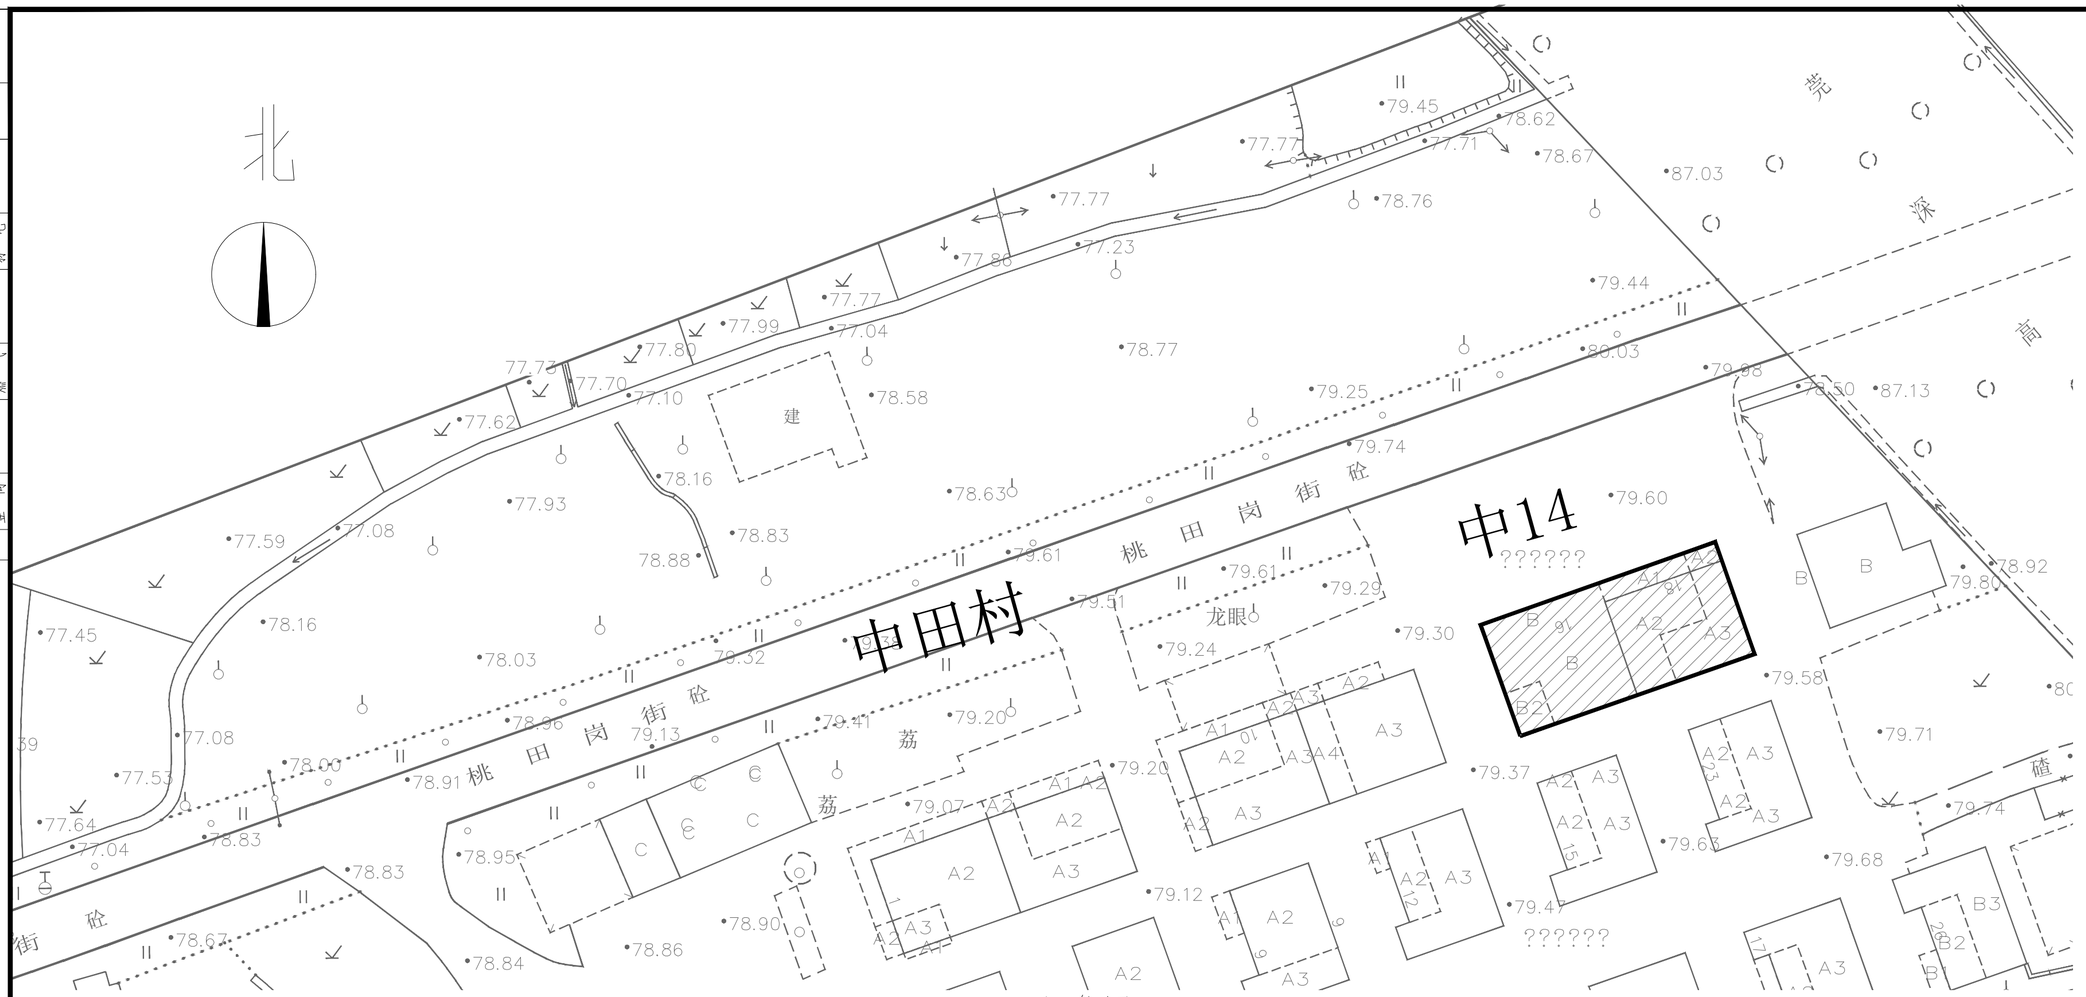


区位图




现状照片

| 版本号 Mark | 日期 Date | 修改内容 Description |
|---|---|---|
| | | |
| | | |
| | | |
| | | |
| | | |


广州市城市规划勘测设计研究院
GUANGZHOU URBAN PLANNING DESIGN & SURVEY RESEARCH INSTITUTE
www.gzpi.com.cn
地址：广州市建设大马路10号珠江规划大厦


□城乡规划编制证书号：甲级[建]城规编（141196）

□建筑工程专业设计证书号：甲级 A144000133

□市政行业（给水工程、排水工程、道路工程、桥梁工程）专业设计证书号：甲级 A144000133

□风景园林工程设计专项证书号：甲级 A144000133

□工程勘察综合类证书号：甲级 B144000133


| | | |
|---|---|---|
| 审定 Authorized by | 胡峰 | |
| 审核 Processed by | 邹楠 | |
| 初审/校对 Checked by | 范粟 | |
| 项目负责人 Project Director | 阳敏 | |
| | 林本岳 | |
| 专业负责人 Discipline Responsible by | 林本岳 | |
| | | |
| 设计 Designed by | 林健成 | |
| | 王若颖 | |
| | | |
| | | |
| | | |
| 制图 Drawn by | | |
| | | |
| | | |

| | |
|---|---|
| 建设单位 Client | 从化区温泉镇人民政府 |
| 工程名称 Project | 温泉镇从化森林浴场新乡村示范带中田、桃莲村片品质提升工程勘察设计标段 |
| 图纸名称 Title | 中14区位图 |
| 设计阶段 Drawing Status | 施工图 |

| | | | |
|---|---|---|---|
| 设计部门 Department | 景观所 | 工程编号 Project No. | 2023政17049B |
| 专业 Discipline | 景观 | 图号 Drawing No. | 中14-01 |
| 版本 Rev. | 第一版 | 日期 Date | 2023.07 |
| 电子文件名 File Name | | | |


版权所有，未经授权，不得复制。
ALL RIGHTS RESERVED.


园林 规划 总图
坚 均 平
给排水 电力 通信
气 燃
电 弱 强 结构 建筑
电 桥梁 道路 空调

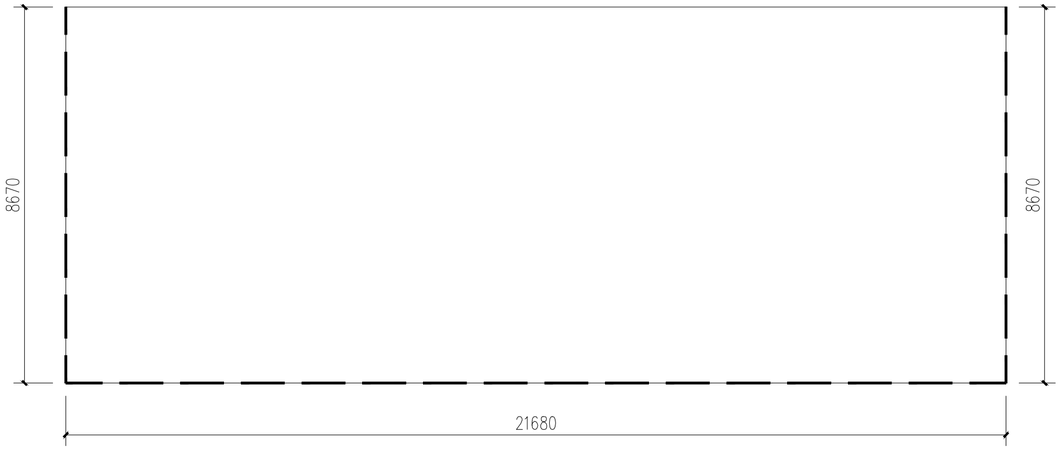



中14平面图 1：100

---------改造范围

| 会签栏 | | |


会签栏 | 总图 | 规划 | 林园 | 竖向 | 通信 | 电力 | 给排水 | 燃气 | 建筑 | 结构 | 强电 | 弱电 | 空调 | 道路 | 桥梁

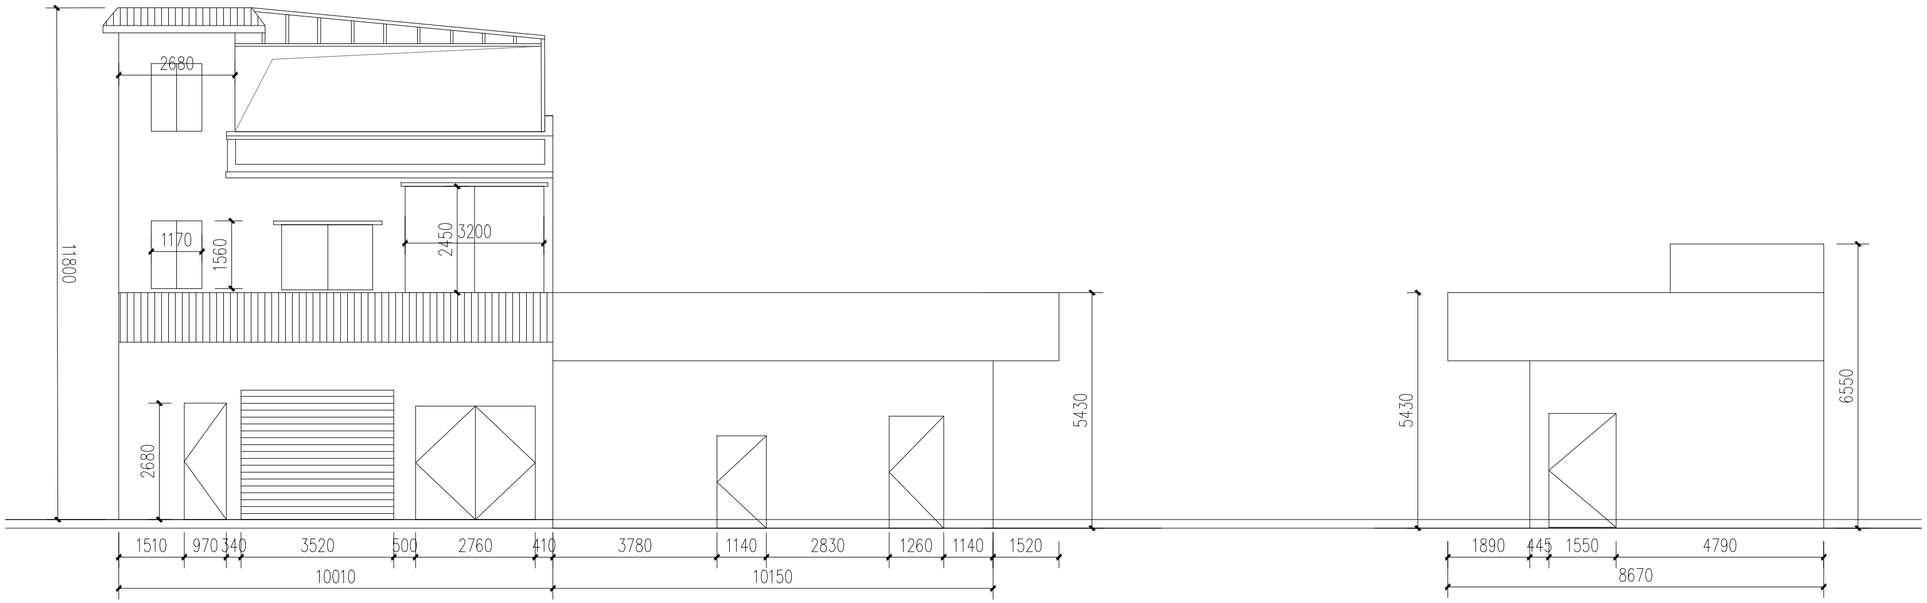


中田村14-1　立面图 1:100




中田村14-3　立面图 1:100

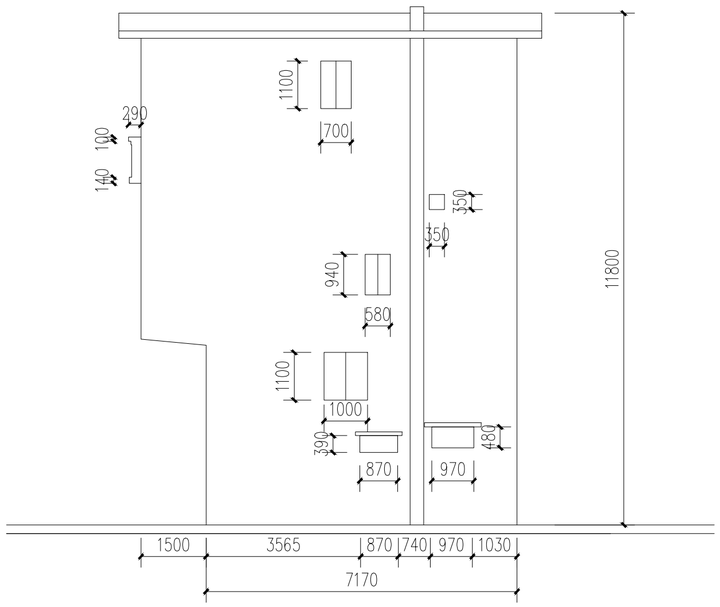


中田村14-4　立面图 1:100

| 版本号 Mark | 日期 Date | 修改内容 Description |
|---|---|---|
| | | |
| | | |
| | | |
| | | |


广州市城市规划勘测设计研究院
GUANGZHOU URBAN PLANNING DESIGN & SURVEY RESEARCH INSTITUTE
www.gzpi.com.cn
地址：广州市建设大马路10号珠江规划大厦


□城乡规划编制证书号：甲级[建]城规编（141196）

□建筑工程专业设计证书号：甲级 A144000133

□市政行业（给水工程、排水工程、道路工程、桥梁工程）专业设计证书号：甲级 A144000133

□风景园林工程设计专项证书号：甲级 A144000133


□工程勘察综合类证书号：甲级 B144000133

| | | |
|---|---|---|
| 审定 Authorized by | 胡峰 | |
| 审核 Processed by | 邹楠 | |
| 初审/校对 Checked by | 范栗 | |
| 项目负责人 Project Director | 阳敏 | |
| | 林本岳 | |
| 专业负责人 Discipline Responsible by | 林本岳 | |
| | | |
| 设计 Designed by | 林健成 | |
| | 王若颖 | |
| | | |
| | | |
| | | |
| 制图 Drawn by | | |
| | | |
| | | |

| | |
|---|---|
| 建设单位 Client | 从化区温泉镇人民政府 |
| 工程名称 Project | 温泉镇从化森林浴场新乡村示范带中田、桃莲村片品质提升工程勘察设计标段 |
| 图纸名称 Title | 中14改造前立面图 |
| 设计阶段 Drawing Status | 施工图 |

| | | | |
|---|---|---|---|
| 设计部门 Department | 景观所 | 工程编号 Project No. | 2023政17049B |
| 专业 Discipline | 景观 | 图号 Drawing No. | 中14-03 |
| 版本 Rev. | 第一版 | 日期 Date | 2023.07 |
| 电子文件名 File Name | | | |


版权所有，未经授权，不得复制。
ALL RIGHTS RESERVED.

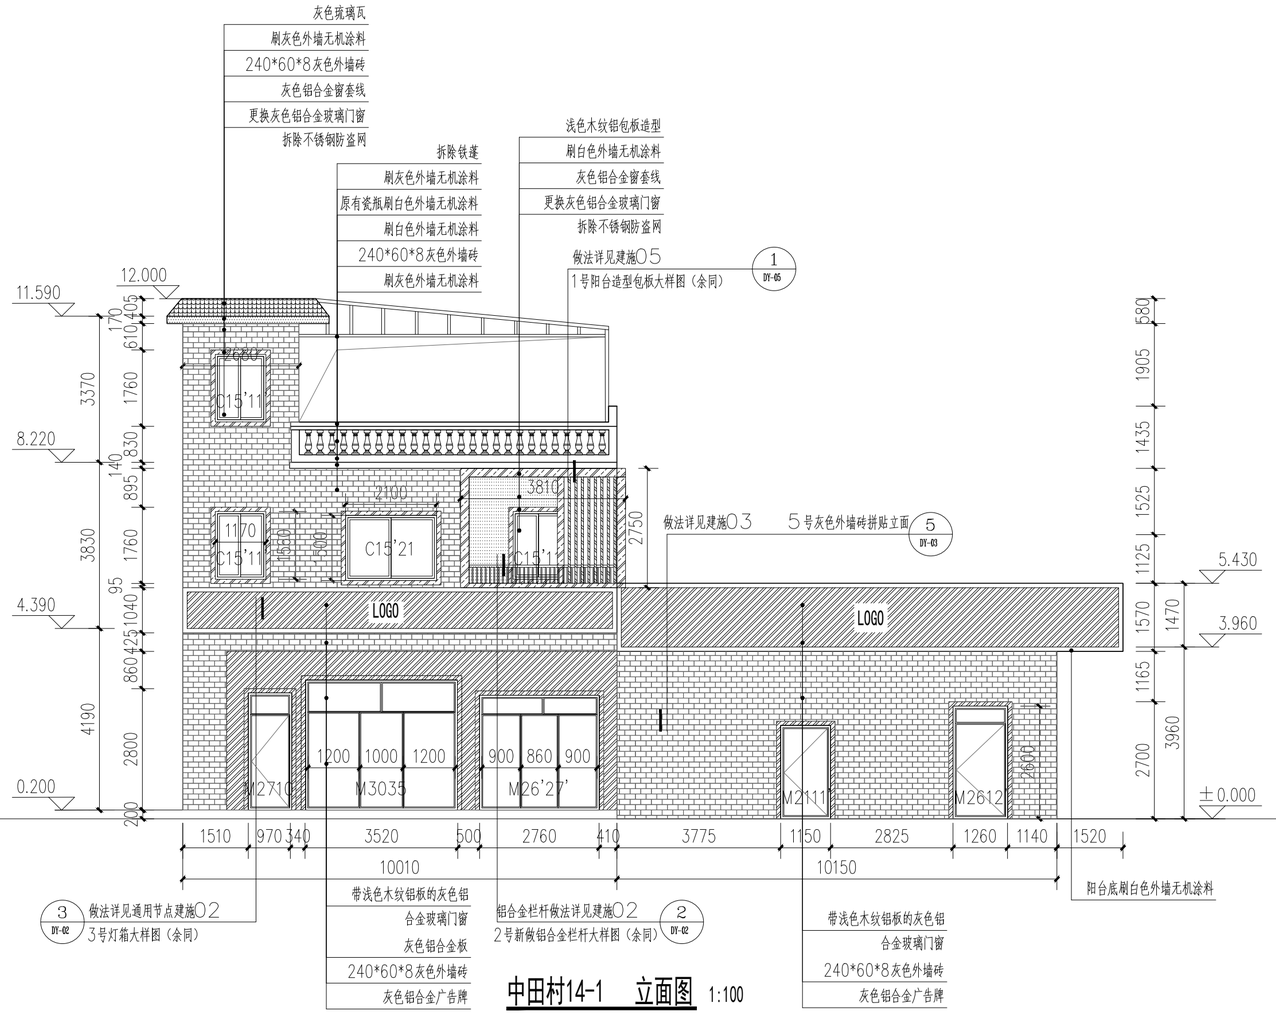


中田村14-1　立面图 1:100

中田村14-3　立面图 1:100

注：本栋建筑改造原则：瓷砖屋顶改为坡度为45°的灰色琉璃瓦坡屋顶，暗红色瓷砖线条改为油灰色外墙无机涂料；主立面阳台加浅色木纹铝板造型窗套，主立面其他窗户加灰色铝板窗套；造型板内墙体改为白色涂料；白色花纹瓷砖，黄色瓷砖，灰色水泥墙面改为240*60*8灰色外墙砖；暗红色水泥窗楣刷灰色外墙无机涂料，阳台外墙刷白色外墙无机涂料；其余饰线刷浅灰色外墙无机涂料；窗洞按尺寸装灰色铝合金玻璃窗（其中主立面窗加灰色铝板窗套），门洞按尺寸装灰色铝合金玻璃门（其中主立面加浅色木纹铝板门套）；各部分做法详见索引。

灰色琉璃瓦
240*60*8灰色外墙砖
灰色铝合金
油灰色外墙无机涂料
浅灰色涂料
浅色木纹铝单板
浅灰色涂料

| 版本号 Mark | 日期 Date | 修改内容 Description |
|---|---|---|
| | | |


广州市城市规划勘测设计研究院
GUANGZHOU URBAN PLANNING DESIGN & SURVEY RESEARCH INSTITUTE
www.gzpi.com.cn
地址：广州市建设大马路10号珠江规划大厦


□城乡规划编制证书号：甲级[建]城规编（141196）
□建筑工程专业设计证书号：甲级 A144000133
□市政行业（给水工程、排水工程、道路工程、桥梁工程）专业设计证书号：甲级 A144000133
□风景园林工程设计专项证书号：甲级 A144000133
□工程勘察综合类证书号：甲级 B144000133

| | | |
|---|---|---|
| 审定 Authorized by | 胡峰 | |
| 审核 Processed by | 邹楠 | |
| 初审/校对 Checked by | 范粟 | |
| 项目负责人 Project Director | 阳敏 | |
| 专业负责人 Discipline Responsible by | 林本岳 | |
| | 林本岳 | |
| 设计 Designed by | 林健成 | |
| | 王若颖 | |
| 制图 Drawn by | | |

建设单位 Client：从化区温泉镇人民政府


工程名称 Project：温泉镇从化森林浴场新乡村示范带中田、桃莲村片品质提升工程勘察设计标段

图纸名称 Title：中14改造立面图

| | | | |
|---|---|---|---|
| 设计阶段 Drawing Status | 施工图 | | |
| 设计部门 Department | 景观所 | 工程编号 Project No. | 2023政17049B |
| 专业 Discipline | 景观 | 图号 Drawing No. | 中14-04 |
| 版本 Rev. | 第一版 | 日期 Date | 2023.07 |
| 电子文件名 File Name | | | |


版权所有，未经授权，不得复制。
ALL RIGHTS RESERVED.


空调 道路 桥梁 | 建筑 结构 电强 电弱 | 通信 电力 给排水 燃气 | 总图 规划 园林 竖向 | 会签栏

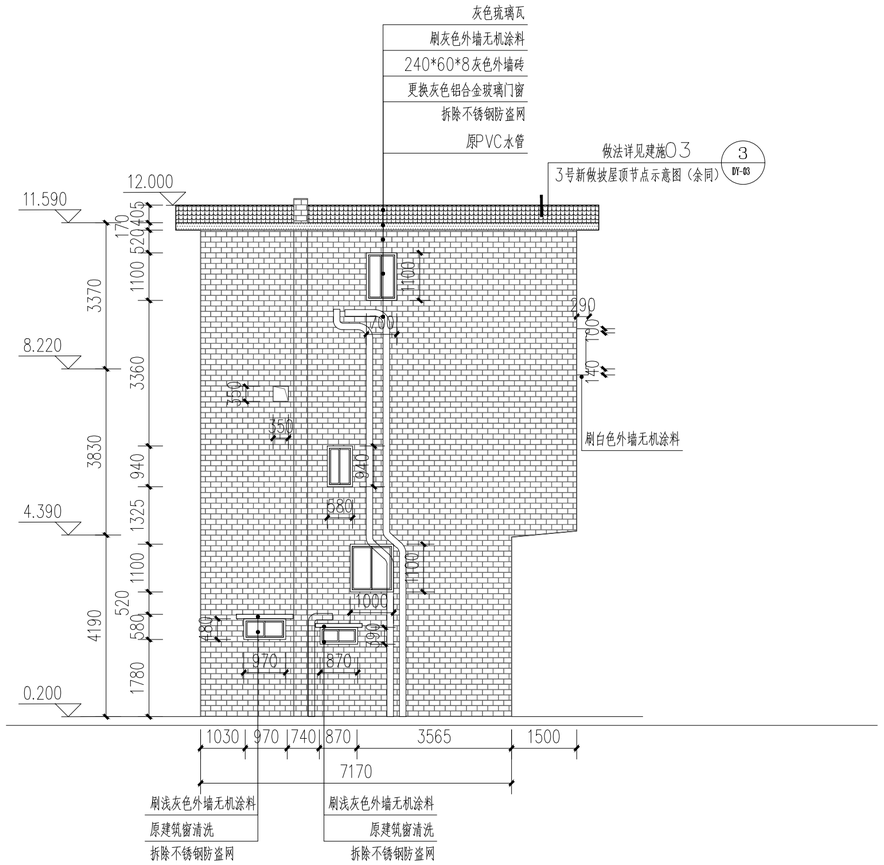


中田村14-4　立面图 1:100

注：本栋建筑改造原则：瓷砖屋顶改为披度为45°的灰色琉璃瓦披屋顶，暗红色瓷砖线条改为油灰色外墙无机涂料；主立面阳台加浅色木纹铝板造型窗套，主立面其他窗户加灰色铝板窗套；造型板内墙体改为白色涂料；白色花纹瓷砖，黄色瓷砖，灰色水泥墙面改为240*60*8灰色外墙砖；暗红色水泥窗楣刷灰色外墙无机涂料，阳台外墙刷白色外墙无机涂料；其余饰线刷浅灰色外墙无机涂料；窗洞按尺寸装灰色铝合金玻璃窗（其中主立面窗加灰色铝板窗套），门洞按尺寸装灰色铝合金玻璃门（其中主立面加浅色木纹铝板门套）；各部分做法详见索引。

灰色琉璃瓦
240*60*8灰色外墙砖
灰色铝合金
油灰色外墙无机涂料
浅灰色涂料
浅色木纹铝单板
浅灰色涂料

| 版本号 Mark | 日期 Date | 修改内容 Description |
|---|---|---|
| | | |
| | | |
| | | |
| | | |


广州市城市规划勘测设计研究院
GUANGZHOU URBAN PLANNING DESIGN & SURVEY RESEARCH INSTITUTE
www.gzpi.com.cn
地址：广州市建设大马路10号珠江规划大厦


□城乡规划编制证书号：甲级[建]城规编（141196）
□建筑工程专业设计证书号：甲级 A144000133
□市政行业（给水工程、排水工程、道路工程、桥梁工程）专业设计证书号：甲级 A144000133
□风景园林工程设计专项证书号：甲级 A144000133
□工程勘察综合类证书号：甲级 B144000133

| | | |
|---|---|---|
| 审定 Authorized by | 胡峰 | |
| 审核 Processed by | 邹楠 | |
| 初审/校对 Checked by | 范粟 | |
| 项目负责人 Project Director | 阳敏 | |
| | 林本岳 | |
| 专业负责人 Discipline Responsible by | 林本岳 | |
| | | |
| 设计 Designed by | 林健成 | |
| | 王若颖 | |
| | | |
| | | |
| | | |
| 制图 Drawn by | | |
| | | |
| | | |

| | |
|---|---|
| 建设单位 Client | 从化区温泉镇人民政府 |
| 工程名称 Project | 温泉镇从化森林浴场新乡村示范带中田、桃莲村片品质提升工程勘察设计标段 |
| 图纸名称 Title | 中14改造立面图 |
| 设计阶段 Drawing Status | 施工图 |

| | | | |
|---|---|---|---|
| 设计部门 Department | 景观所 | 工程编号 Project No. | 2023政17049B |
| 专业 Discipline | 景观 | 图号 Drawing No. | 中14-05 |
| 版本 Rev. | 第一版 | 日期 Date | 2023.07 |
| 电子文件名 File Name | | | |


版权所有，未经授权，不得复制。
ALL RIGHTS RESERVED.

会签栏

总图 规划 园林 坚向

通信 电力 给排水 燃气

建筑 结构 强弱 电

空调 道路 桥梁

北




区位图





现状照片

| 版本号 Mark | 日期 Date | 修改内容 Description |
|---|---|---|
| | | |
| | | |
| | | |
| | | |


广州市城市规划勘测设计研究院
GUANGZHOU URBAN PLANNING DESIGN & SURVEY RESEARCH INSTITUTE
www.gzpi.com.cn
地址：广州市建设大马路10号珠江规划大厦


□城乡规划编制证书号：甲级[建]城规编（141196）

□建筑工程专业设计证书号：甲级 A144000133

□市政行业（给水工程、排水工程、道路工程、桥梁工程）专业设计证书号：甲级 A144000133

□风景园林工程设计专项证书号：甲级 A144000133


□工程勘察综合类证书号：甲级 B144000133

| | | |
|---|---|---|
| 审定 Authorized by | 胡峰 | |
| 审核 Processed by | 邹楠 | |
| 初审/校对 Checked by | 范粟 | |
| 项目负责人 Project Director | 阳敏 | |
| | 林本岳 | |
| 专业负责人 Discipline Responsible by | 林本岳 | |
| | | |
| 设计 Designed by | 林健成 | |
| | 王若颖 | |
| | | |
| | | |
| | | |
| 制图 Drawn by | | |
| | | |
| | | |

| | |
|---|---|
| 建设单位 Client | 从化区温泉镇人民政府 |
| 工程名称 Project | 温泉镇从化森林浴场新乡村示范带中田、桃莲村片品质提升工程勘察设计标段 |
| 图纸名称 Title | 中15区位图 |
| 设计阶段 Drawing Status | 施工图 |

| | | | |
|---|---|---|---|
| 设计部门 Department | 景观所 | 工程编号 Project No. | 2023政17049B |
| 专业 Discipline | 景观 | 图号 Drawing No. | 中15-01 |
| 版本 Rev. | 第一版 | 日期 Date | 2023.07 |
| 电子文件名 File Name | | | |


版权所有，未经授权，不得复制。
ALL RIGHTS RESERVED.

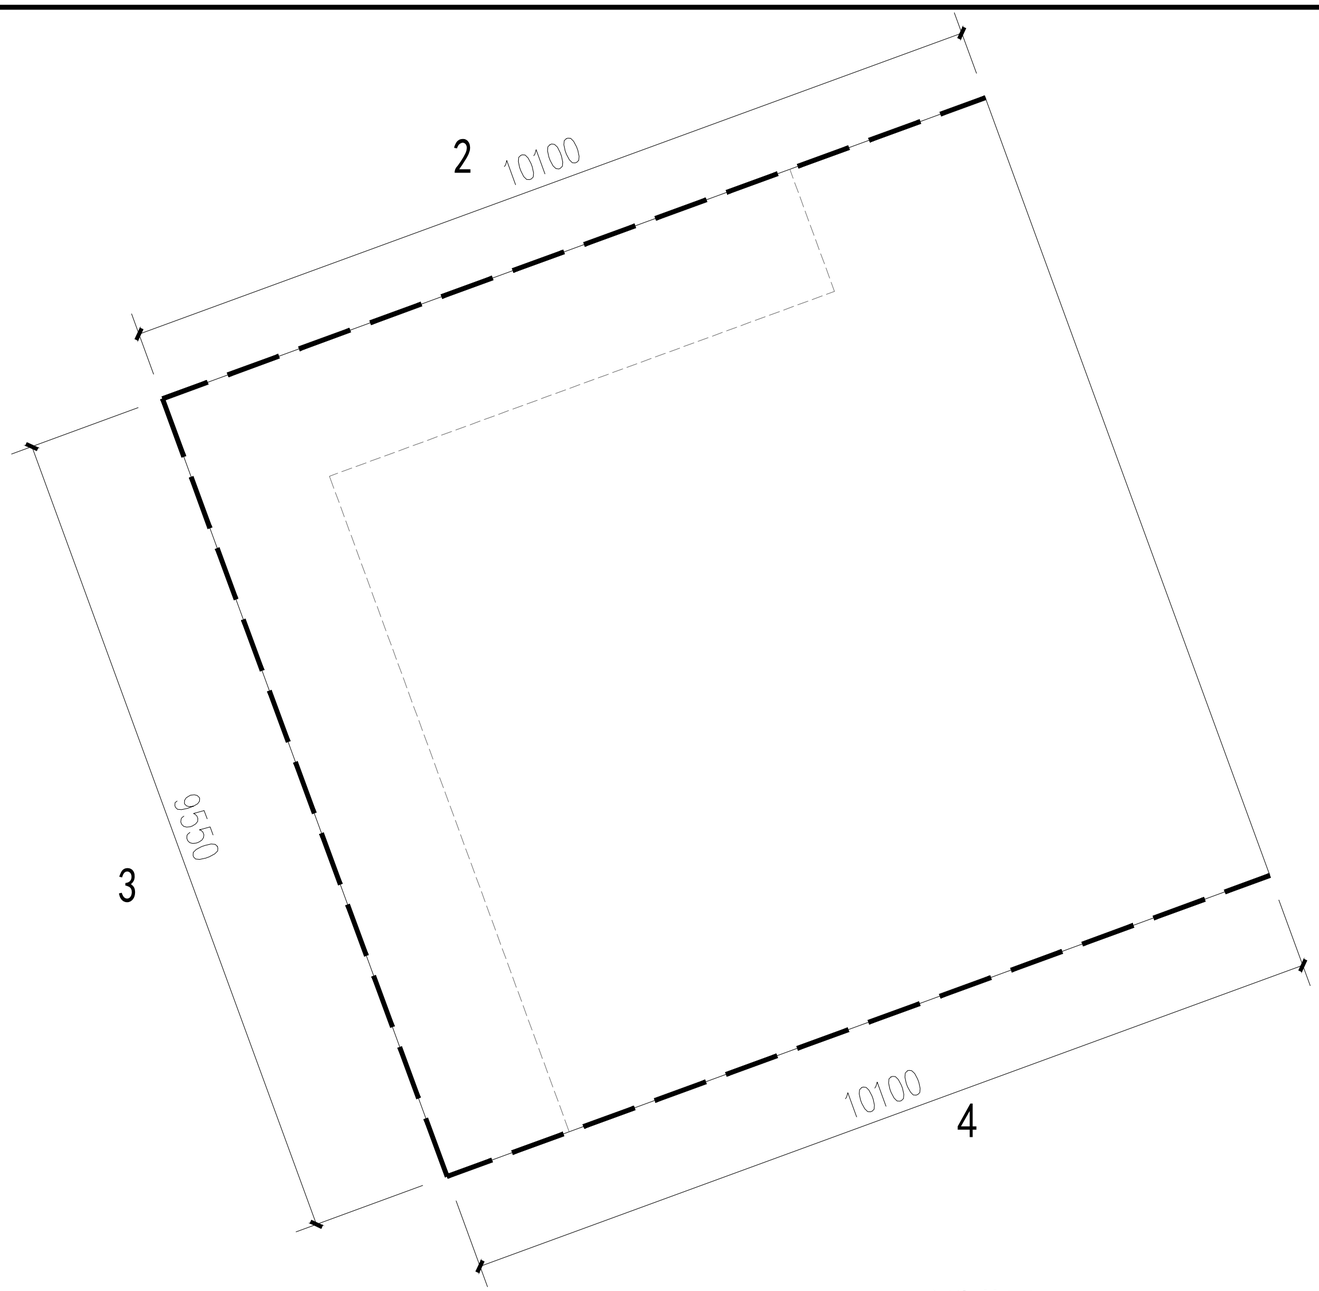


中15平面图 1：50

---------改造范围

会签栏

| 总图 | 规划 | 园林 | 坚向 |
|---|---|---|---|
| 通信 | 电力 | 给排水 | 燃气 |
| 建筑 | 结构 | 强电 | 弱电 |
| 空调 | 道路 | 桥梁 | |

| 版本号 Mark | 日期 Date | 修改内容 Description |
|---|---|---|
| | | |
| | | |
| | | |
| | | |


广州市城市规划勘测设计研究院
GUANGZHOU URBAN PLANNING DESIGN & SURVEY RESEARCH INSTITUTE
www.gzpi.com.cn
地址：广州市建设大马路10号珠江规划大厦


□城乡规划编制证书号：甲级[建]城规编（141196）

□建筑工程专业设计证书号：甲级 A144000133

□市政行业（给水工程、排水工程、道路工程、桥梁工程）专业设计证书号：甲级 A144000133

□风景园林工程设计专项证书号：甲级 A144000133


□工程勘察综合类证书号：甲级 B144000133

| | | |
|---|---|---|
| 审定 Authorized by | 胡峰 | |
| 审核 Processed by | 邹楠 | |
| 初审/校对 Checked by | 范粟 | |
| 项目负责人 Project Director | 阳敏 | |
| | 林本岳 | |
| 专业负责人 Discipline Responsible by | 林本岳 | |
| | | |
| 设计 Designed by | 林健成 | |
| | 王若颖 | |
| | | |
| | | |
| | | |
| 制图 Drawn by | | |
| | | |
| | | |


| | |
|---|---|
| 建设单位 Client | 从化区温泉镇人民政府 |
| 工程名称 Project | 温泉镇从化森林浴场新乡村示范带中田、桃莲村片品质提升工程勘察设计标段 |
| 图纸名称 Title | 中15平面图 |
| 设计阶段 Drawing Status | 施工图 |

| | | | |
|---|---|---|---|
| 设计部门 Department | 景观所 | 工程编号 Project No. | 2023政17049B |
| 专业 Discipline | 景观 | 图号 Drawing No. | 中15-02 |
| 版本 Rev. | 第一版 | 日期 Date | 2023.07 |
| 电子文件名 File Name | | | |



版权所有，未经授权，不得复制。
ALL RIGHTS RESERVED.

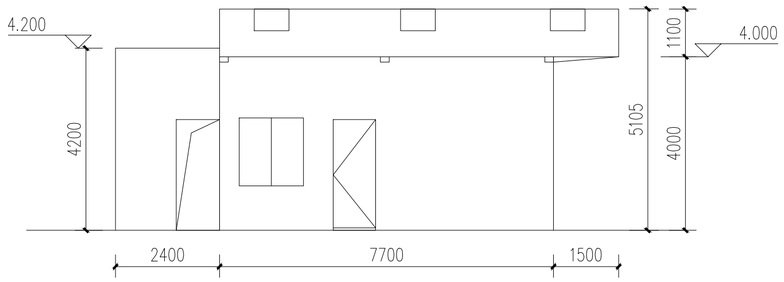



中田村15-2现状　立面图 1:100

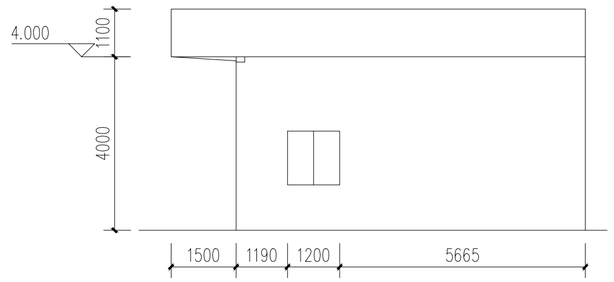


中田村15-3现状　立面图 1:100

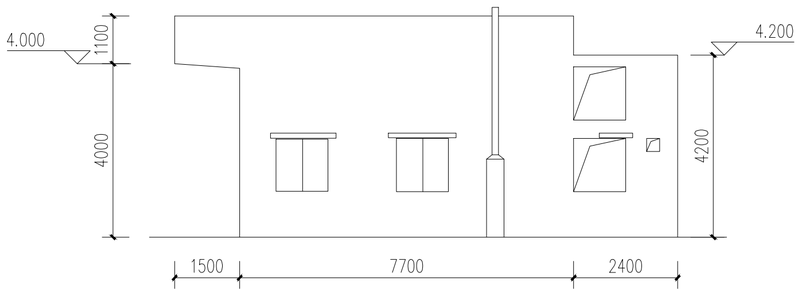


中田村15-4现状　立面图 1:100

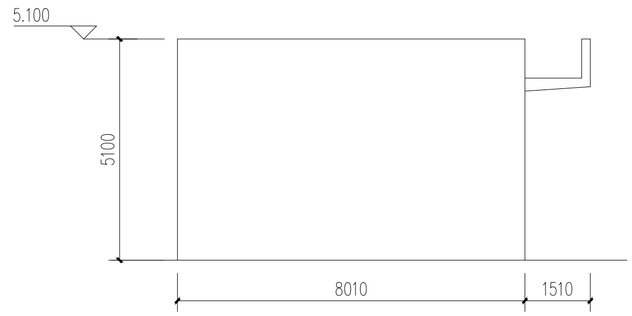


中田村15-1　立面图 1:100

| 版本号 Mark | 日期 Date | 修改内容 Description |
|---|---|---|
| | | |
| | | |
| | | |
| | | |


广州市城市规划勘测设计研究院
GUANGZHOU URBAN PLANNING DESIGN & SURVEY RESEARCH INSTITUTE
www.gzpi.com.cn
地址：广州市建设大马路10号珠江规划大厦
□城乡规划编制证书号：甲级[建]城规编（141196）
□建筑工程专业设计证书号：甲级 A144000133
□市政行业（给水工程、排水工程、道路工程、桥梁工程）专业设计证书号：甲级 A144000133
□风景园林工程设计专项证书号：甲级 A144000133
□工程勘察综合类证书号：甲级 B144000133

| | | |
|---|---|---|
| 审定 Authorized by | 胡峰 | |
| 审核 Processed by | 邹楠 | |
| 初审/校对 Checked by | 范粟 | |
| 项目负责人 Project Director | 阳敏 | |
| | 林本岳 | |
| 专业负责人 Discipline Responsible by | 林本岳 | |
| | | |
| 设计 Designed by | 林健成 | |
| | 王若颖 | |
| | | |
| | | |
| | | |
| 制图 Drawn by | | |
| | | |
| | | |


| | |
|---|---|
| 建设单位 Client | 从化区温泉镇人民政府 |
| 工程名称 Project | 温泉镇从化森林浴场新乡村示范带中田、桃莲村片品质提升工程勘察设计标段 |
| 图纸名称 Title | 中15改造前立面图 |
| 设计阶段 Drawing Status | 施工图 |

| | | | |
|---|---|---|---|
| 设计部门 Department | 景观所 | 工程编号 Project No. | 2023政17049B |
| 专业 Discipline | 景观 | 图号 Drawing No. | 中15-03 |
| 版本 Rev. | 第一版 | 日期 Date | 2023.07 |
| 电子文件名 File Name | | | |


版权所有，未经授权，不得复制。
ALL RIGHTS RESERVED.

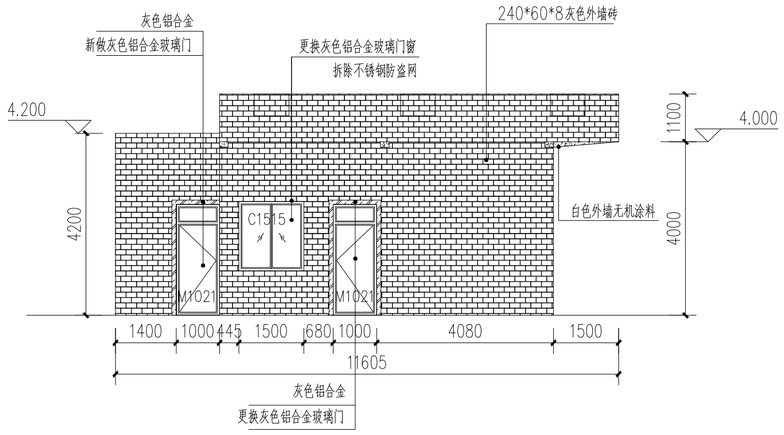



中田村15-2 立面图 1:100

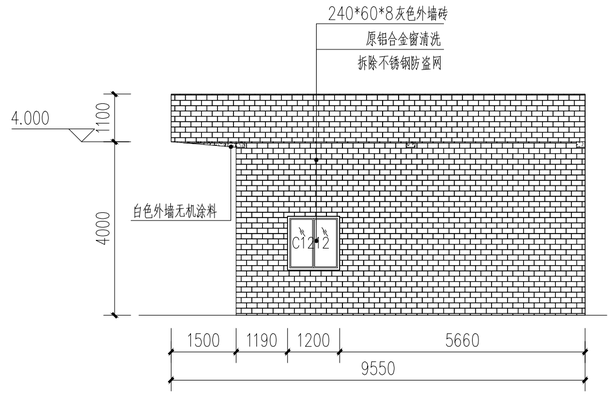


中田村15-3 立面图 1:100

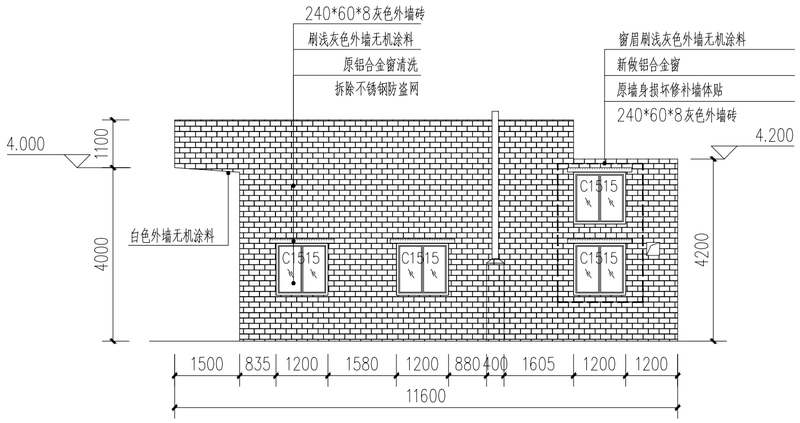


中田村15-4 立面图 1:100

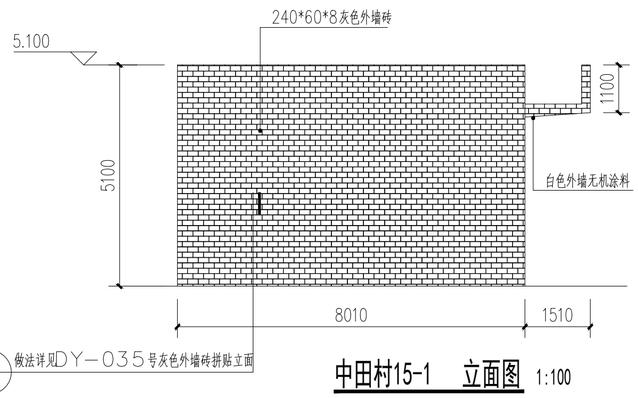


中田村15-1 立面图 1:100

注：本栋建筑改造原则：立面米黄色瓷砖，灰色水泥墙身改为240*60*8灰色外墙砖；饰线面刷灰色外墙无机涂料；外挂空调机位置不变；窗套线面刷浅灰色外墙无机涂料；阳台底刷白色外墙无机涂料；更换灰色铝合金窗；保留雨水管；主各部分做法详见索引。

| 版本号 Mark | 日期 Date | 修改内容 Description |
|---|---|---|
| | | |
| | | |
| | | |
| | | |


广州市城市规划勘测设计研究院
GUANGZHOU URBAN PLANNING DESIGN & SURVEY RESEARCH INSTITUTE
www.gzpi.com.cn
地址：广州市建设大马路10号珠江规划大厦


□城乡规划编制证书号：甲级[建]城规编（141196）

□建筑工程专业设计证书号：甲级 A144000133

□市政行业（给水工程、排水工程、道路工程、桥梁工程）专业设计证书号：甲级 A144000133

□风景园林工程设计专项证书号：甲级 A144000133

□工程勘察综合类证书号：甲级 B144000133

| | | |
|---|---|---|
| 审定 Authorized by | 胡峰 | |
| 审核 Processed by | 邹楠 | |
| 初审/校对 Checked by | 范粟 | |
| 项目负责人 Project Director | 阳敏 | |
| | 林本岳 | |
| 专业负责人 Discipline Responsible by | 林本岳 | |
| | | |
| 设计 Designed by | 林健成 | |
| | 王若颖 | |
| 制图 Drawn by | | |

| | |
|---|---|
| 建设单位 Client | 从化区温泉镇人民政府 |
| 工程名称 Project | 温泉镇从化森林浴场新乡村示范带中田、桃莲村片品质提升工程勘察设计标段 |
| 图纸名称 Title | 中15改造立面图 |
| 设计阶段 Drawing Status | 施工图 |

| | | | |
|---|---|---|---|
| 设计部门 Department | 景观所 | 工程编号 Project No. | 2023政17049B |
| 专业 Discipline | 景观 | 图号 Drawing No. | 中15-04 |
| 版本 Rev. | 第一版 | 日期 Date | 2023.07 |
| 电子文件名 File Name | | | |


版权所有，未经授权，不得复制。
ALL RIGHTS RESERVED.


空调 道路 桥梁
建筑 结构 电强 电弱
通信 电力 给排水 燃气
总图 规划 园林 坚向
会签栏




区位图







现状照片

| 版本号 Mark | 日期 Date | 修改内容 Description |
|---|---|---|
| | | |
| | | |
| | | |
| | | |


广州市城市规划勘测设计研究院
GUANGZHOU URBAN PLANNING DESIGN & SURVEY RESEARCH INSTITUTE
www.gzpi.com.cn
地址：广州市建设大马路10号珠江规划大厦


□城乡规划编制证书号：甲级[建]城规编（141196）

□建筑工程专业设计证书号：甲级 A144000133

□市政行业（给水工程、排水工程、道路工程、桥梁工程）专业设计证书号：甲级 A144000133

□风景园林工程设计专项证书号：甲级 A144000133

□工程勘察综合类证书号：甲级 B144000133


| | | |
|---|---|---|
| 审定 Authorized by | 胡峰 | |
| 审核 Processed by | 邹楠 | |
| 初审/校对 Checked by | 范栗 | |
| 项目负责人 Project Director | 阳敏 | |
| | 林本岳 | |
| 专业负责人 Discipline Responsible by | 林本岳 | |
| | | |
| 设计 Designed by | 林健成 | |
| | 王若颖 | |
| | | |
| | | |
| | | |
| 制图 Drawn by | | |
| | | |
| | | |

| | |
|---|---|
| 建设单位 Client | 从化区温泉镇人民政府 |
| 工程名称 Project | 温泉镇从化森林浴场新乡村示范带中田、桃莲村片品质提升工程勘察设计标段 |
| 图纸名称 Title | 中16区位图 |
| 设计阶段 Drawing Status | 施工图 |

| | | | |
|---|---|---|---|
| 设计部门 Department | 景观所 | 工程编号 Project No. | 2023政17049B |
| 专业 Discipline | 景观 | 图号 Drawing No. | 中16-01 |
| 版本 Rev. | 第一版 | 日期 Date | 2023.07 |
| 电子文件名 File Name | | | |


版权所有，未经授权，不得复制。
ALL RIGHTS RESERVED.

| 合签栏 | 总图 | 规划 | 园林 | 竖向 |
|---|---|---|---|---|
| | 空调 | 道路 | 桥梁 | |
| | 建筑 | 结构 | 强电 | 弱电 |
| | 通信 | 电力 | 给排水 | 燃气 |

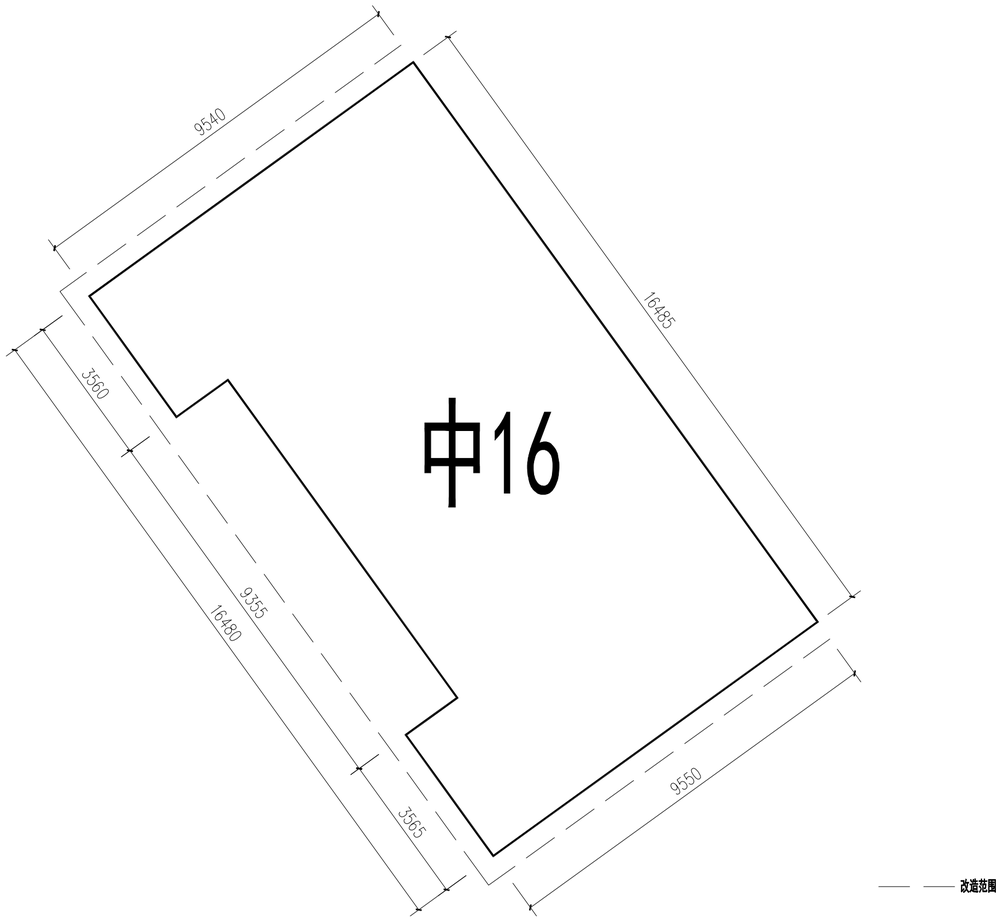


中16平面图 1:100

| 版本号 Mark | 日期 Date | 修改内容 Description |
|---|---|---|
| | | |
| | | |
| | | |
| | | |


广州市城市规划勘测设计研究院
GUANGZHOU URBAN PLANNING DESIGN & SURVEY RESEARCH INSTITUTE
www.gzpi.com.cn
地址：广州市建设大马路10号珠江规划大厦


□城乡规划编制证书号：甲级[建]城规编（141196）

□建筑工程专业设计证书号：甲级 A144000133

□市政行业（给水工程、排水工程、道路工程、桥梁工程）专业设计证书号：甲级 A144000133

□风景园林工程设计专项证书号：甲级 A144000133


□工程勘察综合类证书号：甲级 B144000133

| | | |
|---|---|---|
| 审定 Authorized by | 胡峰 | |
| 审核 Processed by | 邹楠 | |
| 初审/校对 Checked by | 范粟 | |
| 项目负责人 Project Director | 阳敏 | |
| | 林本岳 | |
| 专业负责人 Discipline Responsible by | 林本岳 | |
| | | |
| 设计 Designed by | 林健成 | |
| | 王若颖 | |
| | | |
| | | |
| | | |
| 制图 Drawn by | | |
| | | |
| | | |


| | |
|---|---|
| 建设单位 Client | 从化区温泉镇人民政府 |
| 工程名称 Project | 温泉镇从化森林浴场新乡村示范带中田、桃莲村片品质提升工程勘察设计标段 |
| 图纸名称 Title | 中16平面图 |
| 设计阶段 Drawing Status | 施工图 |

| | | | |
|---|---|---|---|
| 设计部门 Department | 景观所 | 工程编号 Project No. | 2023政17049B |
| 专业 Discipline | 景观 | 图号 Drawing No. | 中16-02 |
| 版本 Rev. | 第一版 | 日期 Date | 2023.07 |
| 电子文件名 File Name | | | |



版权所有，未经授权，不得复制。
ALL RIGHTS RESERVED.

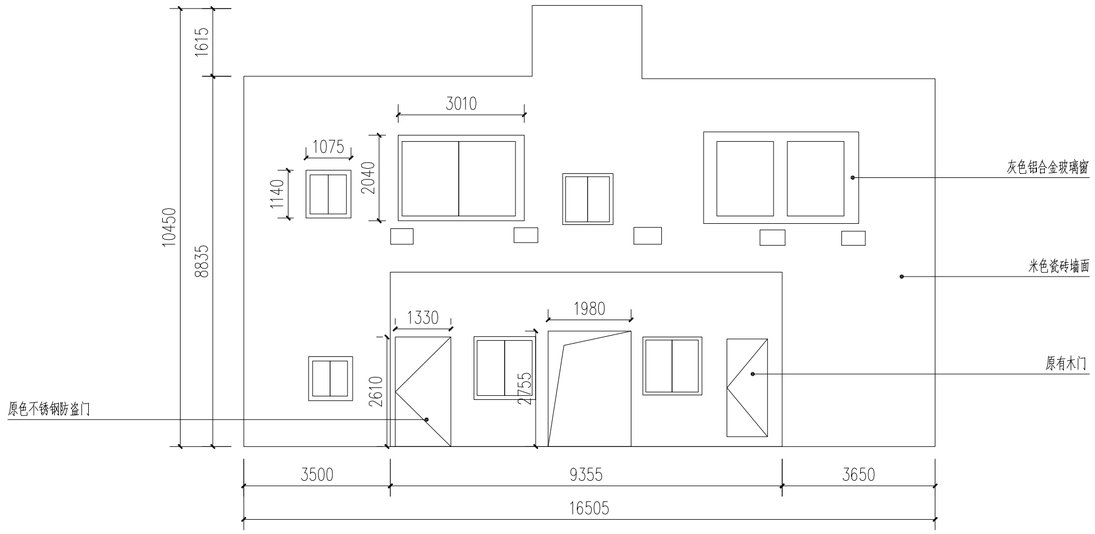


中16-现状东立面图 1:100

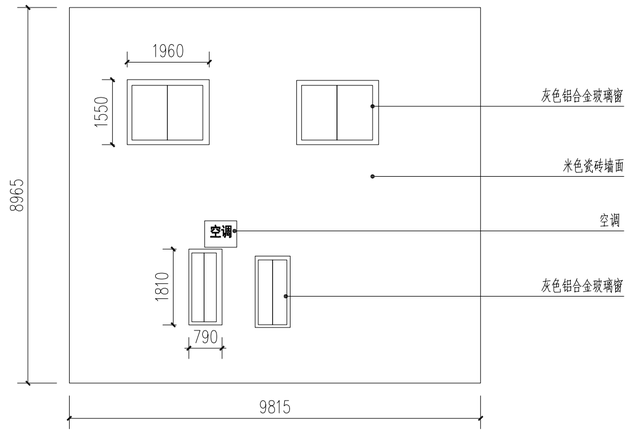


中16-现状北立面图 1:100

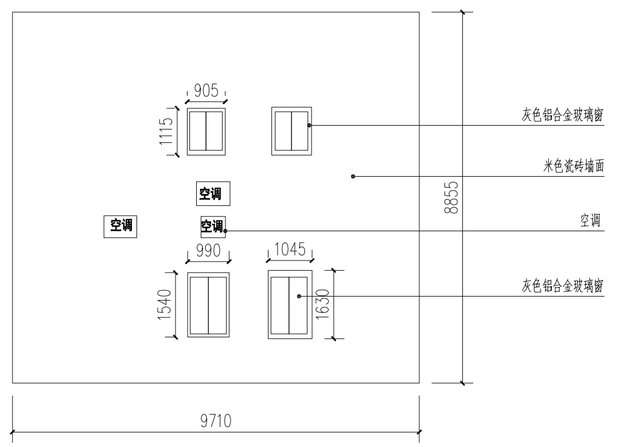


中16-现状南立面图 1:100

| 版本号 Mark | 日期 Date | 修改内容 Description |
|---|---|---|
| | | |
| | | |
| | | |
| | | |


广州市城市规划勘测设计研究院
GUANGZHOU URBAN PLANNING DESIGN & SURVEY RESEARCH INSTITUTE
www.gzpi.com.cn
地址：广州市建设大马路10号珠江规划大厦


□城乡规划编制证书号：甲级[建]城规编（141196）

□建筑工程专业设计证书号：甲级 A144000133

□市政行业（给水工程、排水工程、道路工程、桥梁工程）专业设计证书号：甲级 A144000133

□风景园林工程设计专项证书号：甲级 A144000133


□工程勘察综合类证书号：甲级 B144000133

| | | |
|---|---|---|
| 审定 Authorized by | 胡峰 | |
| 审核 Processed by | 邹楠 | |
| 初审/校对 Checked by | 范栗 | |
| 项目负责人 Project Director | 阳敏 | |
| | 林本岳 | |
| 专业负责人 Discipline Responsible by | 林本岳 | |
| | | |
| 设计 Designed by | 林健成 | |
| | 王若颖 | |
| | | |
| | | |
| | | |
| | | |
| 制图 Drawn by | | |
| | | |
| | | |


| | |
|---|---|
| 建设单位 Client | 从化区温泉镇人民政府 |
| 工程名称 Project | 温泉镇从化森林浴场新乡村示范带中田、桃莲村片品质提升工程勘察设计标段 |
| 图纸名称 Title | 中16改造前立面图 |
| 设计阶段 Drawing Status | 施工图 |

| | | | |
|---|---|---|---|
| 设计部门 Department | 景观所 | 工程编号 Project No. | 2023政17049B |
| 专业 Discipline | 景观 | 图号 Drawing No. | 中16-03 |
| 版本 Rev. | 第一版 | 日期 Date | 2023.07 |
| 电子文件名 File Name | | | |



版权所有，未经授权，不得复制。
ALL RIGHTS RESERVED.

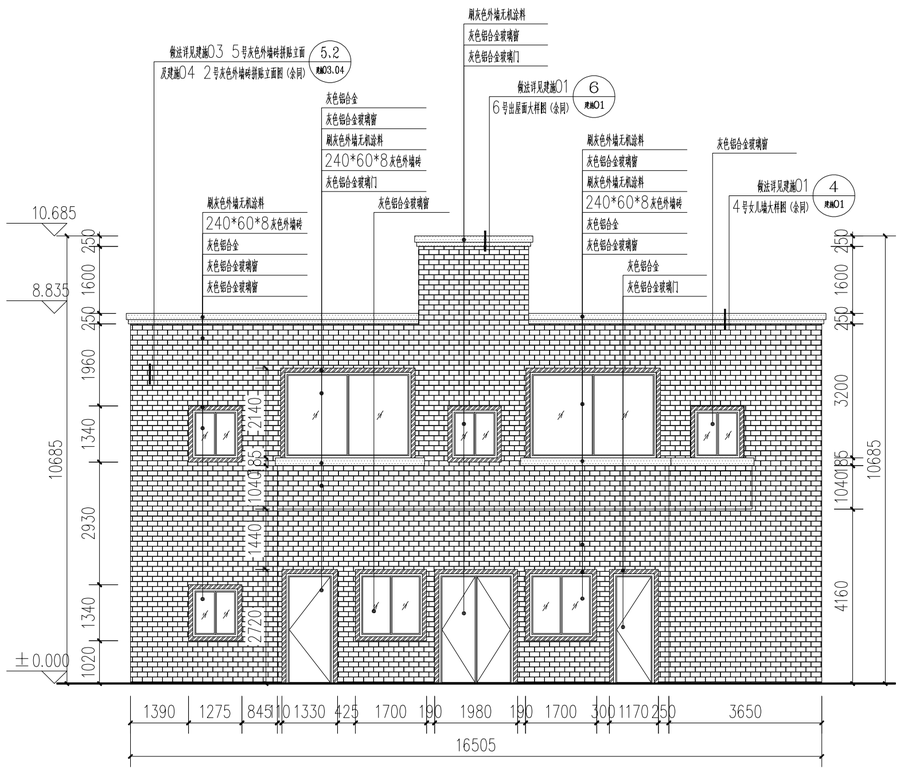


中16-东立面图 1:100

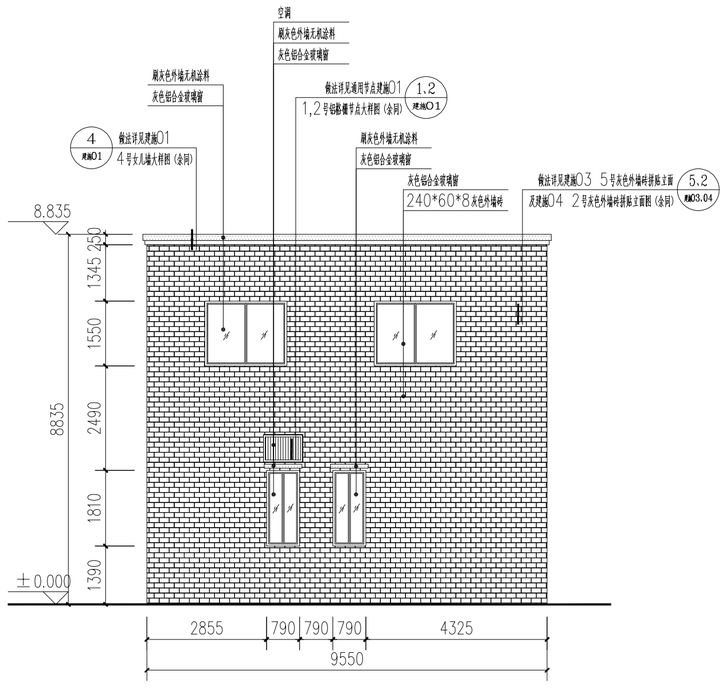


中16-北立面图 1:100

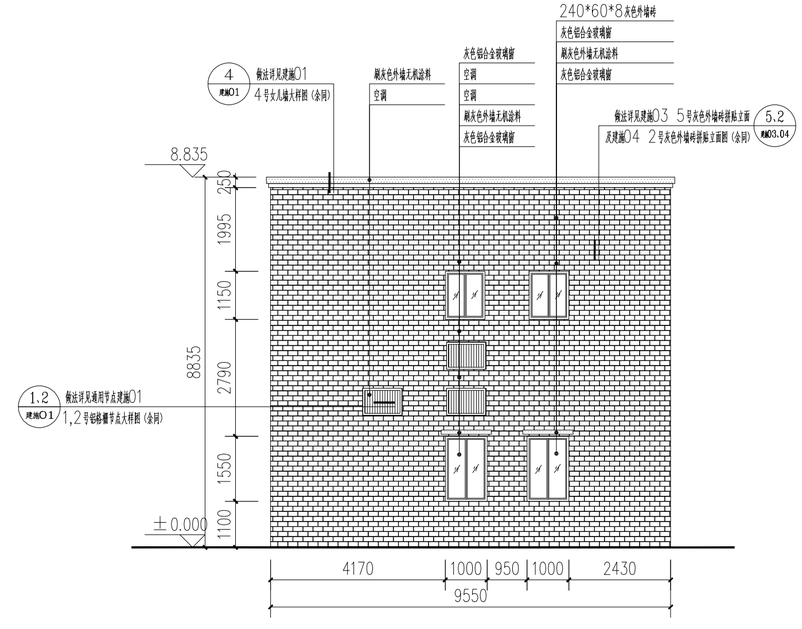


中16-南立面图 1:100

240*60*8灰色外墙砖
刷灰色外墙无机涂料
灰色铝合金
褐色铝合金空调格栅

| 版本号 Mark | 日期 Date | 修改内容 Description |
|---|---|---|
| | | |
| | | |
| | | |
| | | |



广州市城市规划勘测设计研究院
GUANGZHOU URBAN PLANNING DESIGN & SURVEY RESEARCH INSTITUTE
www.gzpi.com.cn
地址：广州市建设大马路10号珠江规划大厦
□城乡规划编制证书号：甲级[建]城规编（141196）
□建筑工程专业设计证书号：甲级 A144000133
□市政行业（给水工程、排水工程、道路工程、桥梁工程）专业设计证书号：甲级 A144000133
□风景园林工程设计专项证书号：甲级 A144000133
□工程勘察综合类证书号：甲级 B144000133


| | | |
|---|---|---|
| 审定 Authorized by | 胡峰 | |
| 审核 Processed by | 邹楠 | |
| 初审/校对 Checked by | 范粟 | |
| 项目负责人 Project Director | 阳敏 | |
| | 林本岳 | |
| 专业负责人 Discipline Responsible by | 林本岳 | |
| | | |
| 设计 Designed by | 林健成 | |
| | 王若颖 | |
| 制图 Drawn by | | |

| | |
|---|---|
| 建设单位 Client | 从化区温泉镇人民政府 |
| 工程名称 Project | 温泉镇从化森林浴场新乡村示范带中田、桃莲村片品质提升工程勘察设计标段 |
| 图纸名称 Title | 中16改造立面图 |
| 设计阶段 Drawing Status | 施工图 |

| | | | |
|---|---|---|---|
| 设计部门 Department | 景观所 | 工程编号 Project No. | 2023政17049B |
| 专业 Discipline | 景观 | 图号 Drawing No. | 中16-04 |
| 版本 Rev. | 第一版 | 日期 Date | 2023.07 |
| 电子文件名 File Name | | | |


版权所有，未经授权，不得复制。
ALL RIGHTS RESERVED.

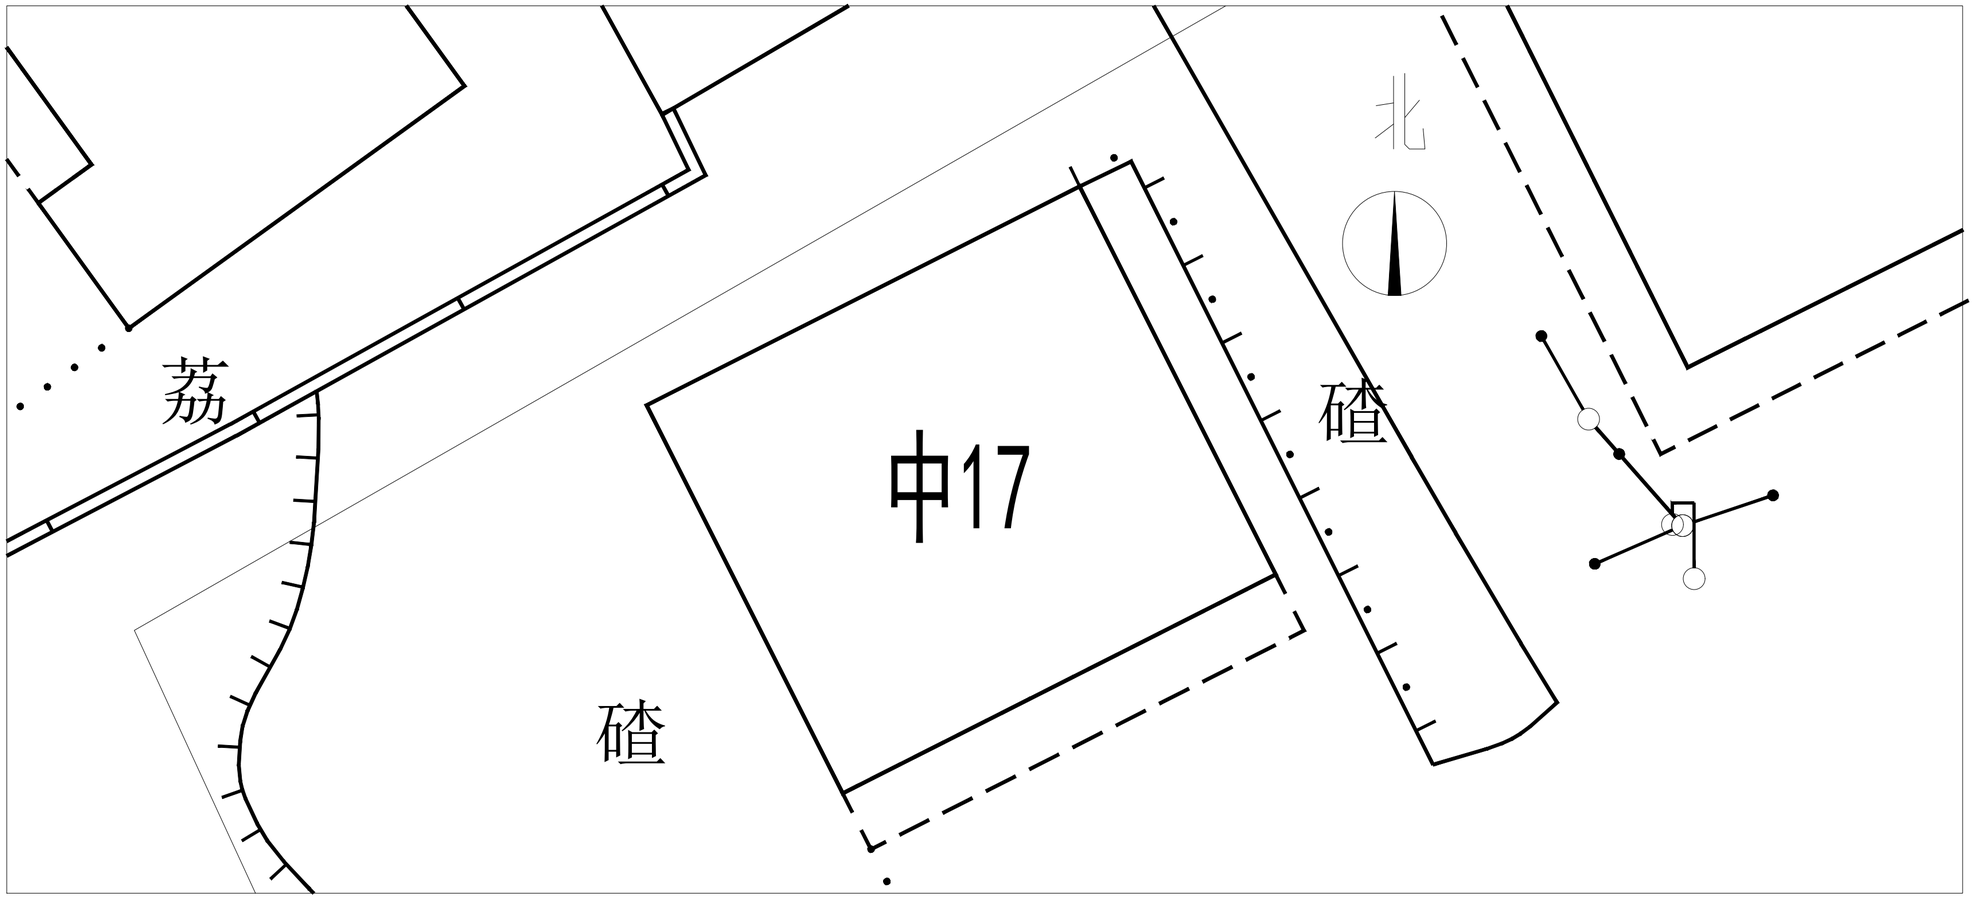


区位图



现状照片

| 会签栏 | | | | | | | | |
|---|---|---|---|---|---|---|---|---|
| 总图 | 规划 | 园林 | 坚向 | 通信 | 电力 | 给排水 | 燃气 | |
| 建筑 | 结构 | 强电 | 弱电 | | | | | |
| 空调 | 道路 | 桥梁 | | | | | | |

| 版本号 Mark | 日期 Date | 修改内容 Description |
|---|---|---|
| | | |
| | | |
| | | |
| | | |


广州市城市规划勘测设计研究院
GUANGZHOU URBAN PLANNING DESIGN & SURVEY RESEARCH INSTITUTE
www.gzpi.com.cn
地址：广州市建设大马路10号珠江规划大厦


□城乡规划编制证书号：甲级[建]城规编（141196）

□建筑工程专业设计证书号：甲级 A144000133

□市政行业（给水工程、排水工程、道路工程、桥梁工程）专业设计证书号：甲级 A144000133

□风景园林工程设计专项证书号：甲级 A144000133


□工程勘察综合类证书号：甲级 B144000133

| | | |
|---|---|---|
| 审定 Authorized by | 胡峰 | |
| 审核 Processed by | 邹楠 | |
| 初审/校对 Checked by | 范粟 | |
| 项目负责人 Project Director | 阳敏 | |
| | 林本岳 | |
| 专业负责人 Discipline Responsible by | 林本岳 | |
| | | |
| 设计 Designed by | 林健成 | |
| | 王若颖 | |
| | | |
| | | |
| | | |
| 制图 Drawn by | | |
| | | |
| | | |

| | |
|---|---|
| 建设单位 Client | 从化区温泉镇人民政府 |
| 工程名称 Project | 温泉镇从化森林浴场新乡村示范带中田、桃莲村片品质提升工程勘察设计标段 |
| 图纸名称 Title | 中17区位图 |
| 设计阶段 Drawing Status | 施工图 |

| | | | |
|---|---|---|---|
| 设计部门 Department | 景观所 | 工程编号 Project No. | 2023政17049B |
| 专业 Discipline | 景观 | 图号 Drawing No. | 中17-01 |
| 版本 Rev. | 第一版 | 日期 Date | 2023.07 |
| 电子文件名 File Name | | | |


版权所有，未经授权，不得复制。
ALL RIGHTS RESERVED.

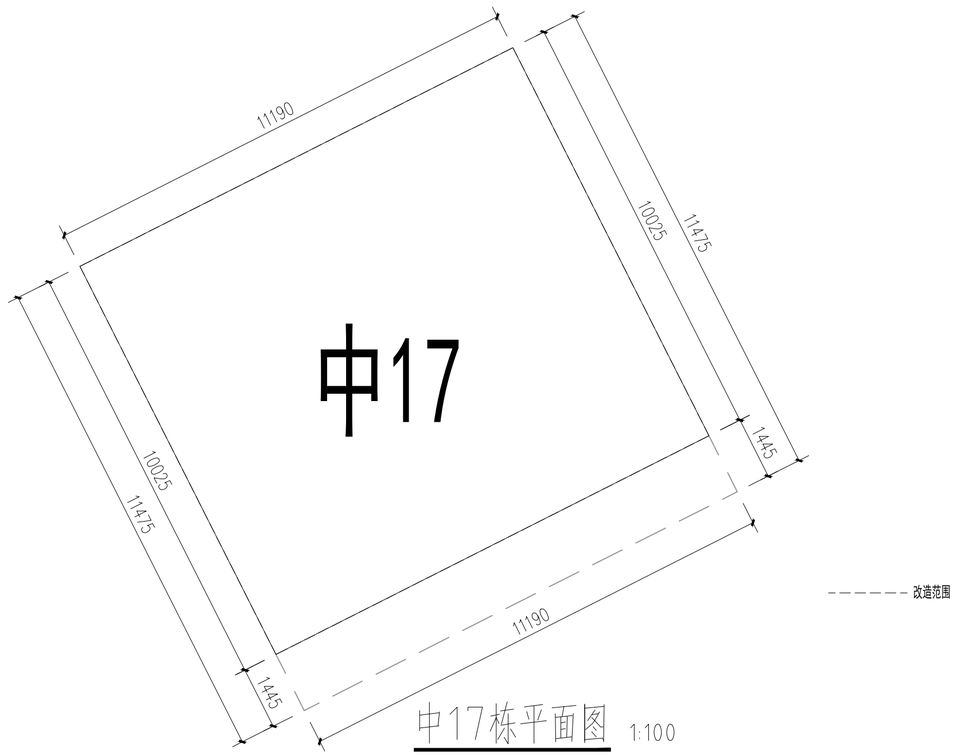


中17栋平面图 1:100

会签栏

| 总图 | 规划 | 林园 | 坚构 |
|---|---|---|---|
| 通信 | 电力 | 给排水 | 燃气 |
| 建筑 | 结构 | 强电 | 弱电 |
| 空调 | 道路 | 桥梁 | |

| 版本号 Mark | 日期 Date | 修改内容 Description |
|---|---|---|
| | | |
| | | |
| | | |
| | | |


广州市城市规划勘测设计研究院
GUANGZHOU URBAN PLANNING DESIGN & SURVEY RESEARCH INSTITUTE
www.gzpi.com.cn
地址：广州市建设大马路10号珠江规划大厦


□城乡规划编制证书号：甲级[建]城规编（141196）

□建筑工程专业设计证书号：甲级 A144000133

□市政行业（给水工程、排水工程、道路工程、桥梁工程）专业设计证书号：甲级 A144000133

□风景园林工程设计专项证书号：甲级 A144000133


□工程勘察综合类证书号：甲级 B144000133

| | | |
|---|---|---|
| 审定 Authorized by | 胡峰 | |
| 审核 Processed by | 邹楠 | |
| 初审/校对 Checked by | 范粟 | |
| 项目负责人 Project Director | 阳敏 | |
| | 林本岳 | |
| 专业负责人 Discipline Responsible by | 林本岳 | |
| | | |
| 设计 Designed by | 林健成 | |
| | 王若颖 | |
| | | |
| | | |
| | | |
| 制图 Drawn by | | |
| | | |
| | | |


| | |
|---|---|
| 建设单位 Client | 从化区温泉镇人民政府 |
| 工程名称 Project | 温泉镇从化森林浴场新乡村示范带中田、桃莲村片品质提升工程勘察设计标段 |
| 图纸名称 Title | 中17平面图 |
| 设计阶段 Drawing Status | 施工图 |

| | | | |
|---|---|---|---|
| 设计部门 Department | 景观所 | 工程编号 Project No. | 2023政17049B |
| 专业 Discipline | 景观 | 图号 Drawing No. | 中17-02 |
| 版本 Rev. | 第一版 | 日期 Date | 2023.07 |
| 电子文件名 File Name | | | |



版权所有，未经授权，不得复制。
ALL RIGHTS RESERVED.

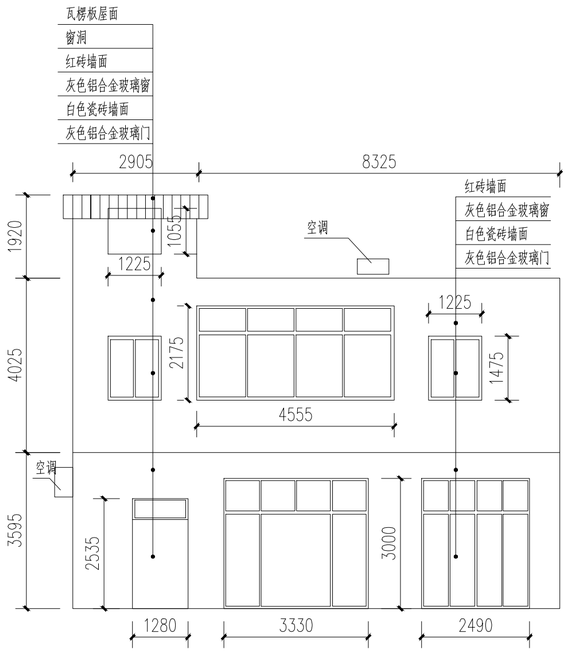



中17栋－现状东南立面图 1:100

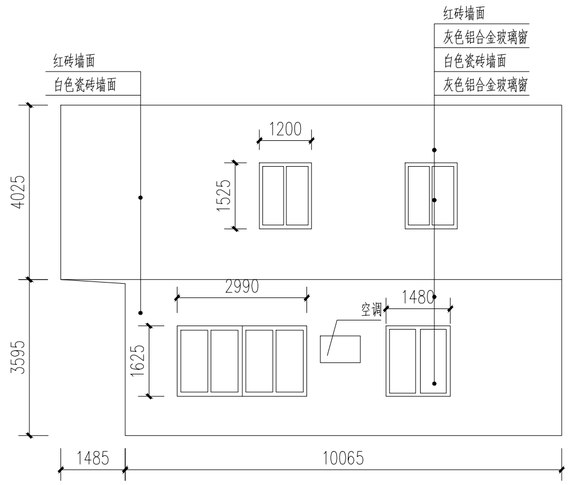


中17栋－现状东北立面图 1:100

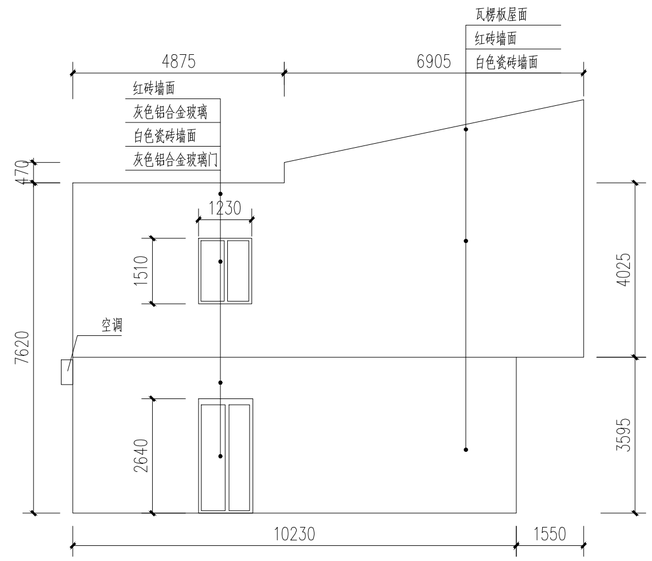


中17栋－现状西南立面图 1:100

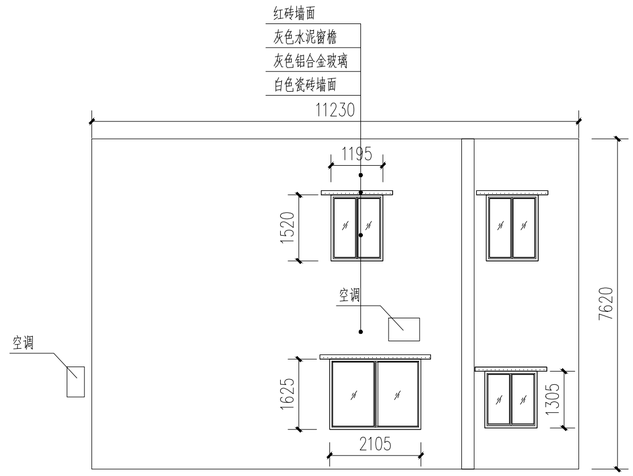


中17栋－现状西北立面图 1:100

| 版本号 Mark | 日期 Date | 修改内容 Description |
|---|---|---|
| | | |
| | | |
| | | |
| | | |


广州市城市规划勘测设计研究院
GUANGZHOU URBAN PLANNING DESIGN & SURVEY RESEARCH INSTITUTE
www.gzpi.com.cn
地址：广州市建设大马路10号珠江规划大厦


□城乡规划编制证书号：甲级[建]城规编（141196）

□建筑工程专业设计证书号：甲级 A144000133

□市政行业（给水工程、排水工程、道路工程、桥梁工程）专业设计证书号：甲级 A144000133

□风景园林工程设计专项证书号：甲级 A144000133

□工程勘察综合类证书号：甲级 B144000133

| | | |
|---|---|---|
| 审定 Authorized by | 胡峰 | |
| 审核 Processed by | 邹楠 | |
| 初审/校对 Checked by | 范粟 | |
| 项目负责人 Project Director | 阳敏 | |
| | 林本岳 | |
| 专业负责人 Discipline Responsible by | 林本岳 | |
| | | |
| 设计 Designed by | 林健成 | |
| | 王若颖 | |
| | | |
| | | |
| | | |
| | | |
| 制图 Drawn by | | |
| | | |
| | | |


| | |
|---|---|
| 建设单位 Client | 从化区温泉镇人民政府 |
| 工程名称 Project | 温泉镇从化森林浴场新乡村示范带中田、桃莲村片品质提升工程勘察设计标段 |
| 图纸名称 Title | 中17改造前立面图 |
| 设计阶段 Drawing Status | 施工图 |

| | | | |
|---|---|---|---|
| 设计部门 Department | 景观所 | 工程编号 Project No. | 2023政17049B |
| 专业 Discipline | 景观 | 图号 Drawing No. | 中17-03 |
| 版本 Rev. | 第一版 | 日期 Date | 2023.07 |
| 电子文件名 File Name | | | |



版权所有，未经授权，不得复制。
ALL RIGHTS RESERVED.


会签栏


| | | | |
|---|---|---|---|
| 总图 | 规划 | 林园 | 坚向 |
| 建筑 | 结构 | 强电 | 弱电 |
| 通信 | 电力 | 给排水 | 燃气 |
| 空调 | 道路 | 桥梁 | |

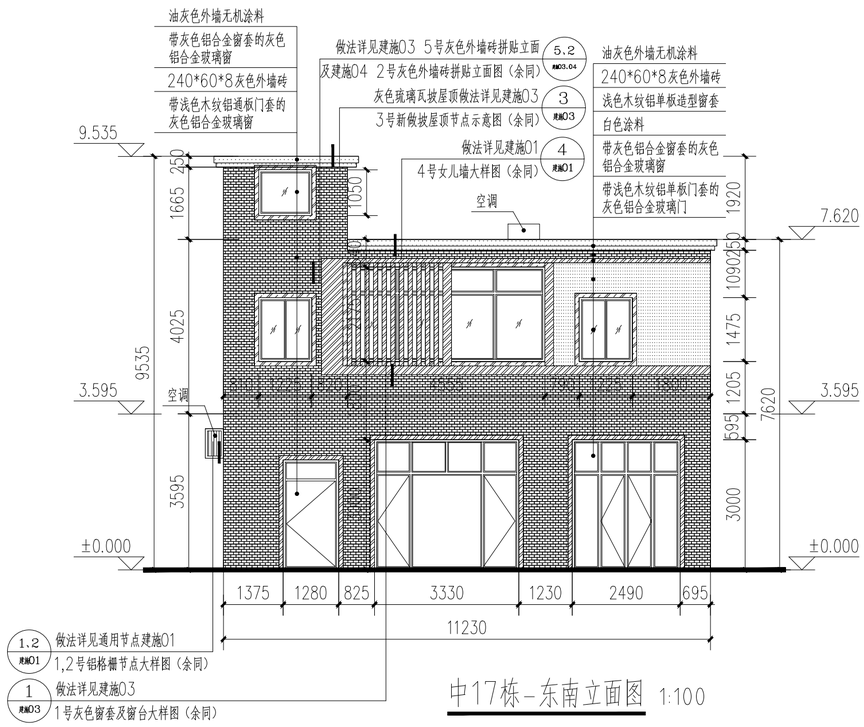



中17栋-东南立面图 1:100

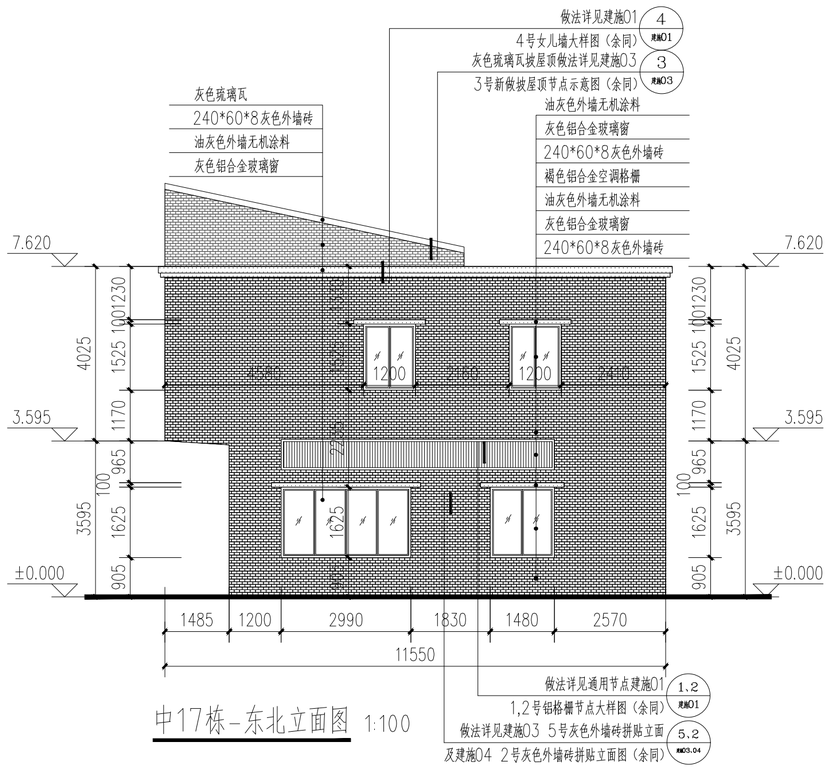


中17栋-东北立面图 1:100

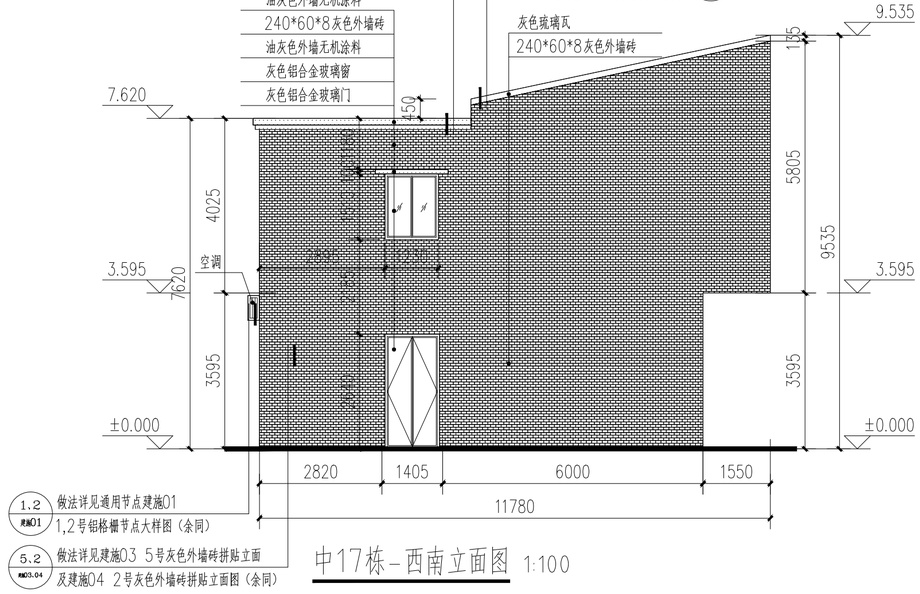


中17栋-西南立面图 1:100

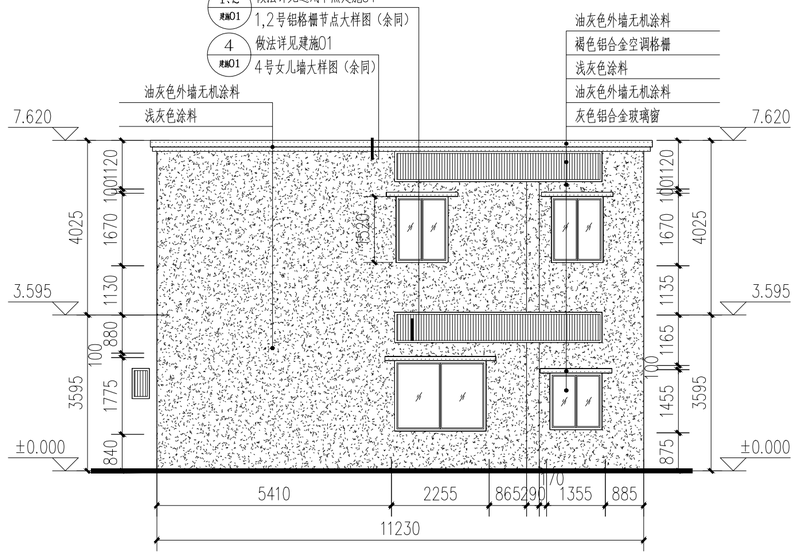


中17栋-西北立面图 1:100

240*60*8灰色外墙砖
浅色木纹铝单板
油灰色外墙无机涂料
褐色铝合金空调格栅
灰色铝合金
白色涂料
浅灰色涂料

注：本栋建筑改造原则：瓦楞板改成灰色琉璃瓦，上人屋面女儿墙加油灰色墙面无机涂料造型压顶；窗洞按尺寸装灰色铝合金玻璃窗（主立面加浅色木纹铝单板窗套），门洞按尺寸装灰色铝合金玻璃门（主立面加浅色木纹铝单板们靠）；红砖墙面、白色瓷砖墙面改为240*60*8灰色外墙砖（背立面改为浅灰色涂料）；外挂空调机位统一高度后新做褐色铝格栅装饰立面；各部分做法详见索引。

| 版本号 Mark | 日期 Date | 修改内容 Description |
|---|---|---|
| | | |
| | | |
| | | |
| | | |


广州市城市规划勘测设计研究院
GUANGZHOU URBAN PLANNING DESIGN & SURVEY RESEARCH INSTITUTE
www.gzpi.com.cn
地址：广州市建设大马路10号珠江规划大厦
□城乡规划编制证书号：甲级[建]城规编（141196）
□建筑工程专业设计证书号：甲级 A144000133
□市政行业（给水工程、排水工程、道路工程、桥梁工程）专业设计证书号：甲级 A144000133
□风景园林工程设计专项证书号：甲级 A144000133
□工程勘察综合类证书号：甲级 B144000133


| | | |
|---|---|---|
| 审定 Authorized by | 胡峰 | |
| 审核 Processed by | 邹楠 | |
| 初审/校对 Checked by | 范粟 | |
| 项目负责人 Project Director | 阳敏 | |
| | 林本岳 | |
| 专业负责人 Discipline Responsible by | 林本岳 | |
| | | |
| 设计 Designed by | 林健成 | |
| | 王若颖 | |
| | | |
| | | |
| | | |
| 制图 Drawn by | | |
| | | |
| | | |
| | | |


| | |
|---|---|
| 建设单位 Client | 从化区温泉镇人民政府 |
| 工程名称 Project | 温泉镇从化森林浴场新乡村示范带中田、桃莲村片品质提升工程勘察设计标段 |
| 图纸名称 Title | 中17改造立面图 |
| 设计阶段 Drawing Status | 施工图 |

| | | | |
|---|---|---|---|
| 设计部门 Department | 景观所 | 工程编号 Project No. | 2023政17049B |
| 专业 Discipline | 景观 | 图号 Drawing No. | 中17-04 |
| 版本 Rev. | 第一版 | 日期 Date | 2023.07 |
| 电子文件名 File Name | | | |


版权所有，未经授权，不得复制。
ALL RIGHTS RESERVED.


空调 | 道路 | 桥梁 | 给排水 | 燃气 | 建筑 | 结构 | 强弱电 | 通信 | 电力 | 总图 | 规划 | 园林 | 竖向 | 会签栏

会签栏：总图 规划 园林 坚向 | 空调 道路 桥梁 | 建筑 结构 强电 弱电 | 通信 电力 给排水 燃气

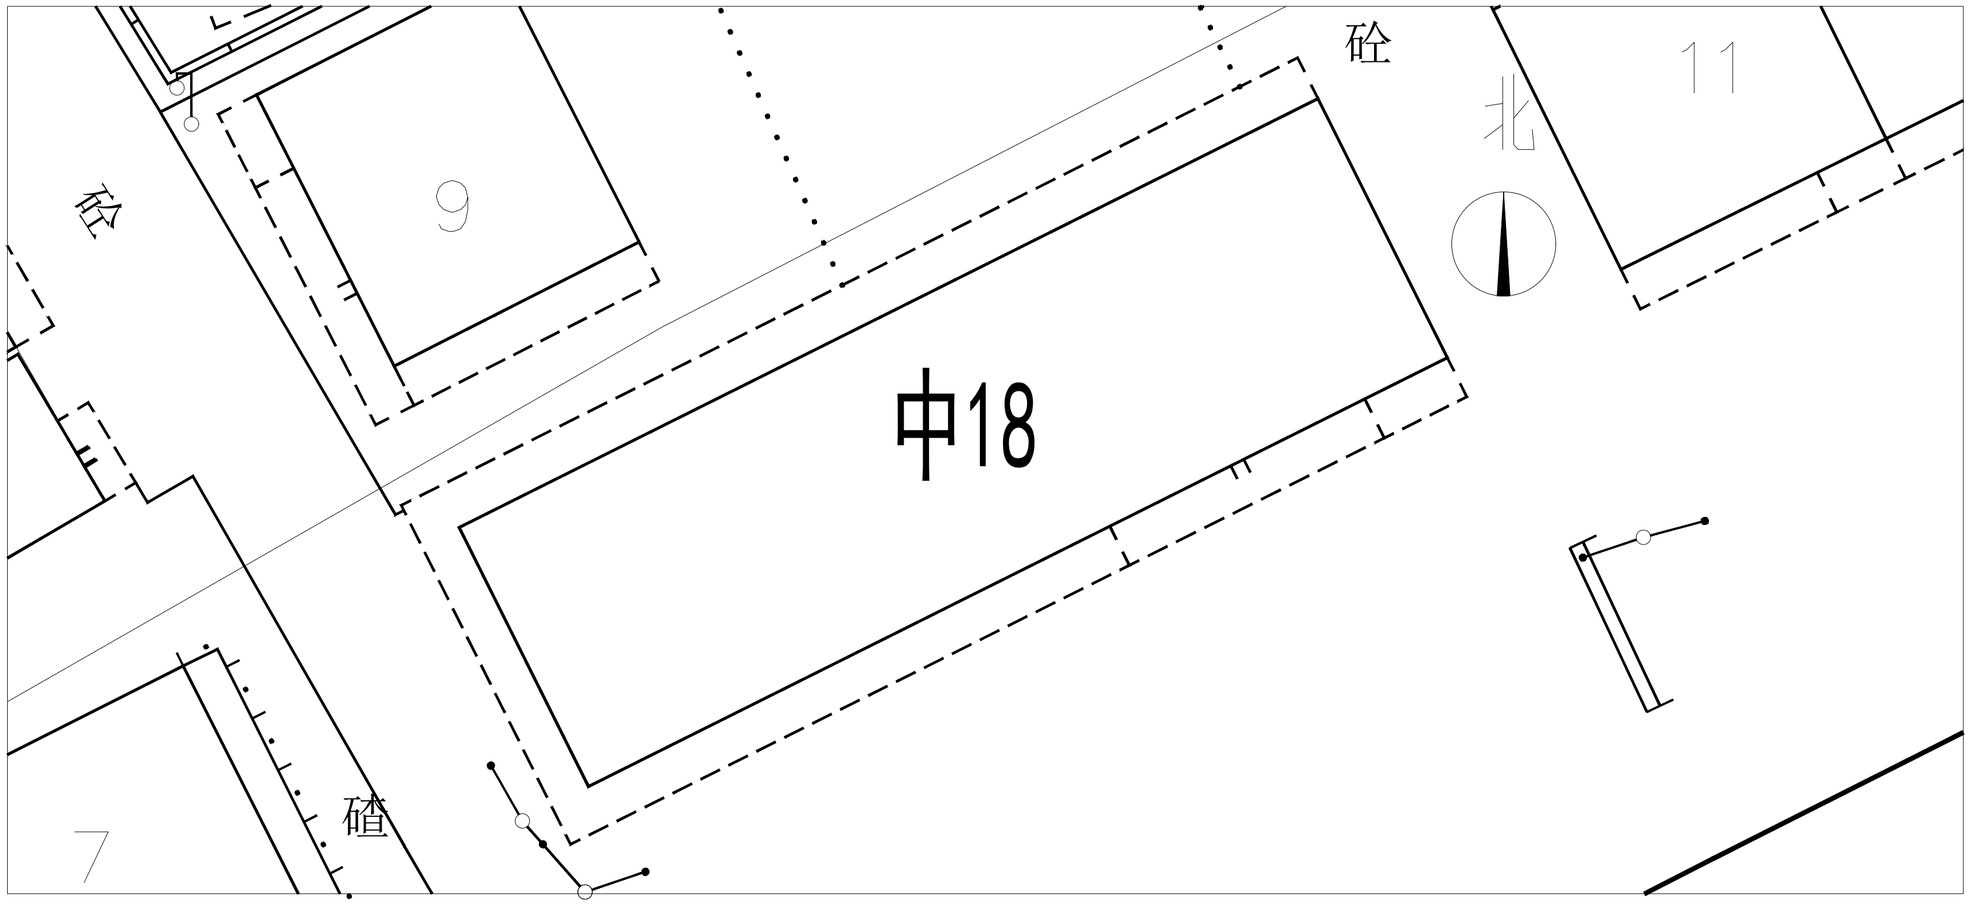


区位图









现状照片

| 版本号 Mark | 日期 Date | 修改内容 Description |
|---|---|---|
| | | |
| | | |
| | | |
| | | |


广州市城市规划勘测设计研究院
GUANGZHOU URBAN PLANNING DESIGN & SURVEY RESEARCH INSTITUTE
www.gzpi.com.cn
地址：广州市建设大马路10号珠江规划大厦


□城乡规划编制证书号：甲级[建]城规编（141196）

□建筑工程专业设计证书号：甲级 A144000133

□市政行业（给水工程、排水工程、道路工程、桥梁工程）专业设计证书号：甲级 A144000133

□风景园林工程设计专项证书号：甲级 A144000133


□工程勘察综合类证书号：甲级 B144000133

| | | |
|---|---|---|
| 审定 Authorized by | 胡峰 | |
| 审核 Processed by | 邹楠 | |
| 初审/校对 Checked by | 范粟 | |
| 项目负责人 Project Director | 阳敏 | |
| | 林本岳 | |
| 专业负责人 Discipline Responsible by | 林本岳 | |
| | | |
| 设计 Designed by | 林健成 | |
| | 王若颖 | |
| | | |
| | | |
| | | |
| 制图 Drawn by | | |
| | | |
| | | |

| | |
|---|---|
| 建设单位 Client | 从化区温泉镇人民政府 |
| 工程名称 Project | 温泉镇从化森林浴场新乡村示范带中田、桃莲村片品质提升工程勘察设计标段 |
| 图纸名称 Title | 中18区位图 |
| 设计阶段 Drawing Status | 施工图 |

| | | | |
|---|---|---|---|
| 设计部门 Department | 景观所 | 工程编号 Project No. | 2023政17049B |
| 专业 Discipline | 景观 | 图号 Drawing No. | 中18-01 |
| 版本 Rev. | 第一版 | 日期 Date | 2023.07 |
| 电子文件名 File Name | | | |


版权所有，未经授权，不得复制。
ALL RIGHTS RESERVED.

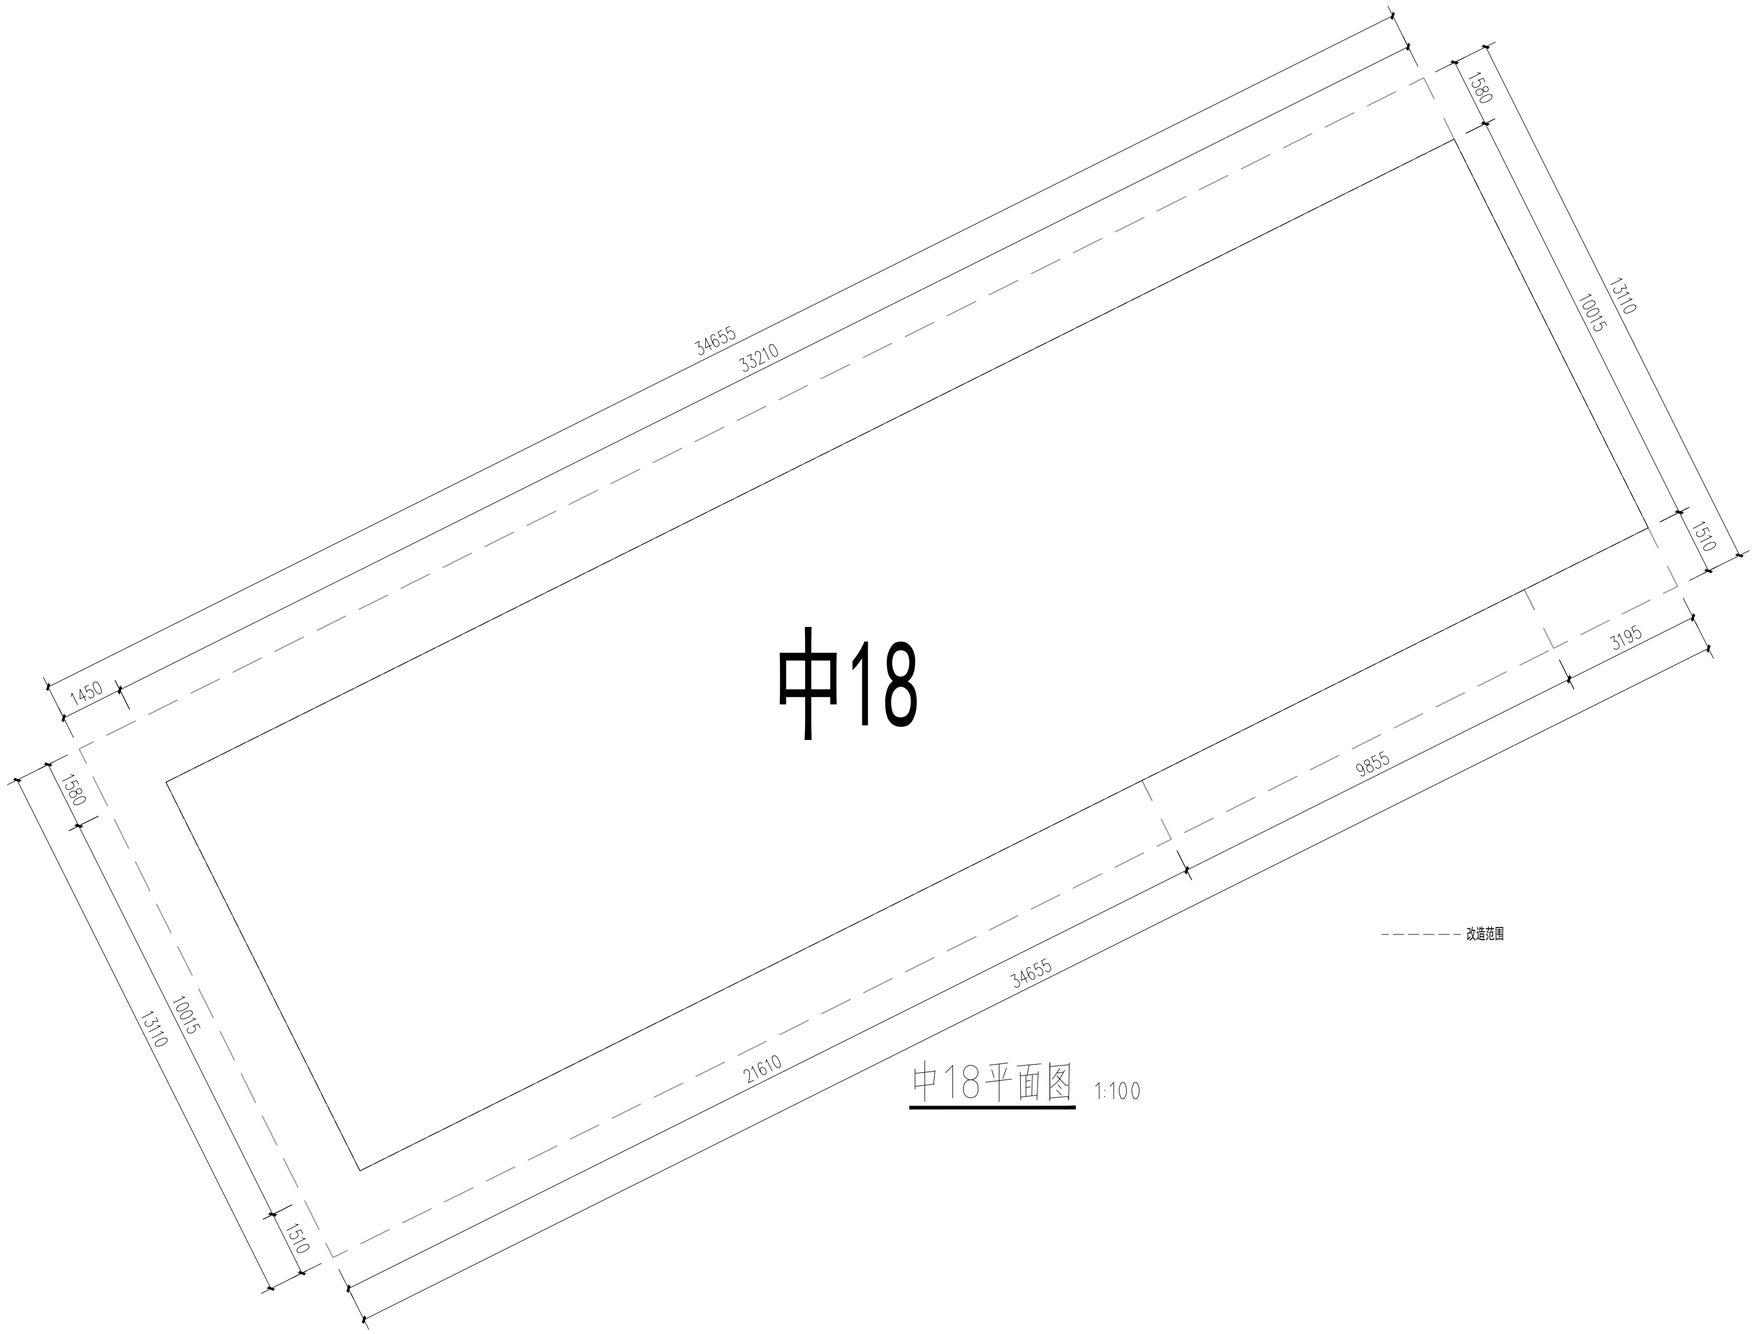


# 中18

改造范围

## 中18平面图 1:100

| 会签栏 | | | | | | | | | |
|---|---|---|---|---|---|---|---|---|---|
| 总图 | 规划 | 林园 | 竖向 | 通信 | 电力 | 给排水 | 燃气 | 建筑 | 结构 | 强电 | 弱电 | 空调 | 道路 | 桥梁 | 景观 |
| | | | | | | | | | | | | | | | |

| 版本号 Mark | 日期 Date | 修改内容 Description |
|---|---|---|
| | | |
| | | |
| | | |
| | | |


广州市城市规划勘测设计研究院
GUANGZHOU URBAN PLANNING DESIGN & SURVEY RESEARCH INSTITUTE
www.gzpi.com.cn
地址：广州市建设大马路10号珠江规划大厦



□城乡规划编制证书号：甲级[建]城规编（141196）
□建筑工程专业设计证书号：甲级 A144000133
□市政行业（给水工程、排水工程、道路工程、桥梁工程）专业设计证书号：甲级 A144000133
□风景园林工程设计专项证书号：甲级 A144000133
□工程勘察综合类证书号：甲级 B144000133


| | | |
|---|---|---|
| 审定 Authorized by | 胡峰 | |
| 审核 Processed by | 邹楠 | |
| 初审/校对 Checked by | 范粟 | |
| 项目负责人 Project Director | 阳敏 | |
| | 林本岳 | |
| 专业负责人 Discipline Responsible by | 林本岳 | |
| | | |
| 设计 Designed by | 林健成 | |
| | 王若颖 | |
| | | |
| | | |
| | | |
| 制图 Drawn by | | |
| | | |
| | | |


建设单位 Client：从化区温泉镇人民政府

工程名称 Project：温泉镇从化森林浴场新乡村示范带中田、桃莲村片品质提升工程勘察设计标段


图纸名称 Title：中18平面图

| | | | |
|---|---|---|---|
| 设计阶段 Drawing Status | 施工图 | | |
| 设计部门 Department | 景观所 | 工程编号 Project No. | 2023政17049B |
| 专业 Discipline | 景观 | 图号 Drawing No. | 中18-02 |
| 版本 Rev. | 第一版 | 日期 Date | 2023.07 |
| 电子文件名 File Name | | | |


版权所有，未经授权，不得复制。
ALL RIGHTS RESERVED.

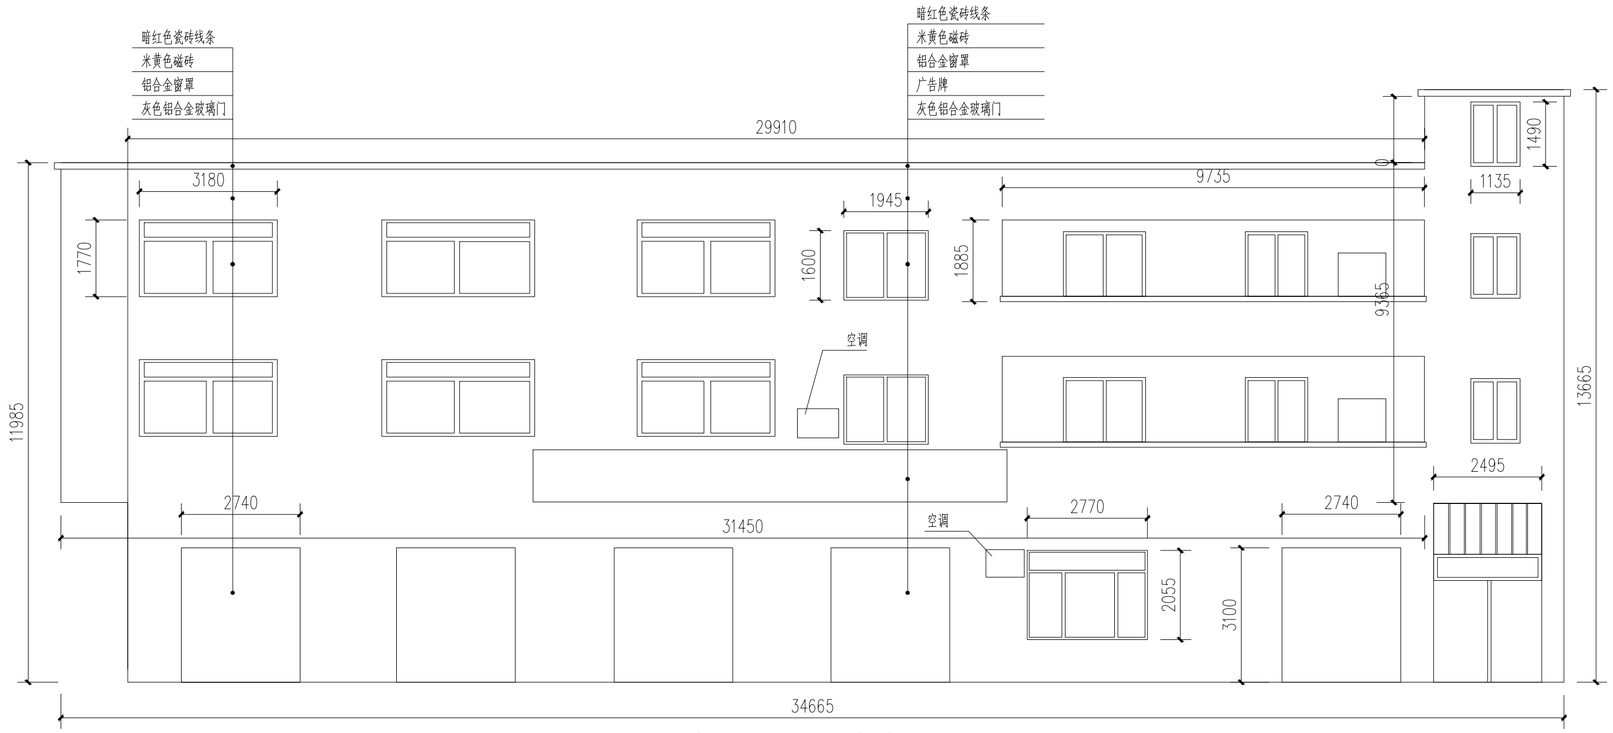


中18-现状东南立面图 1:100

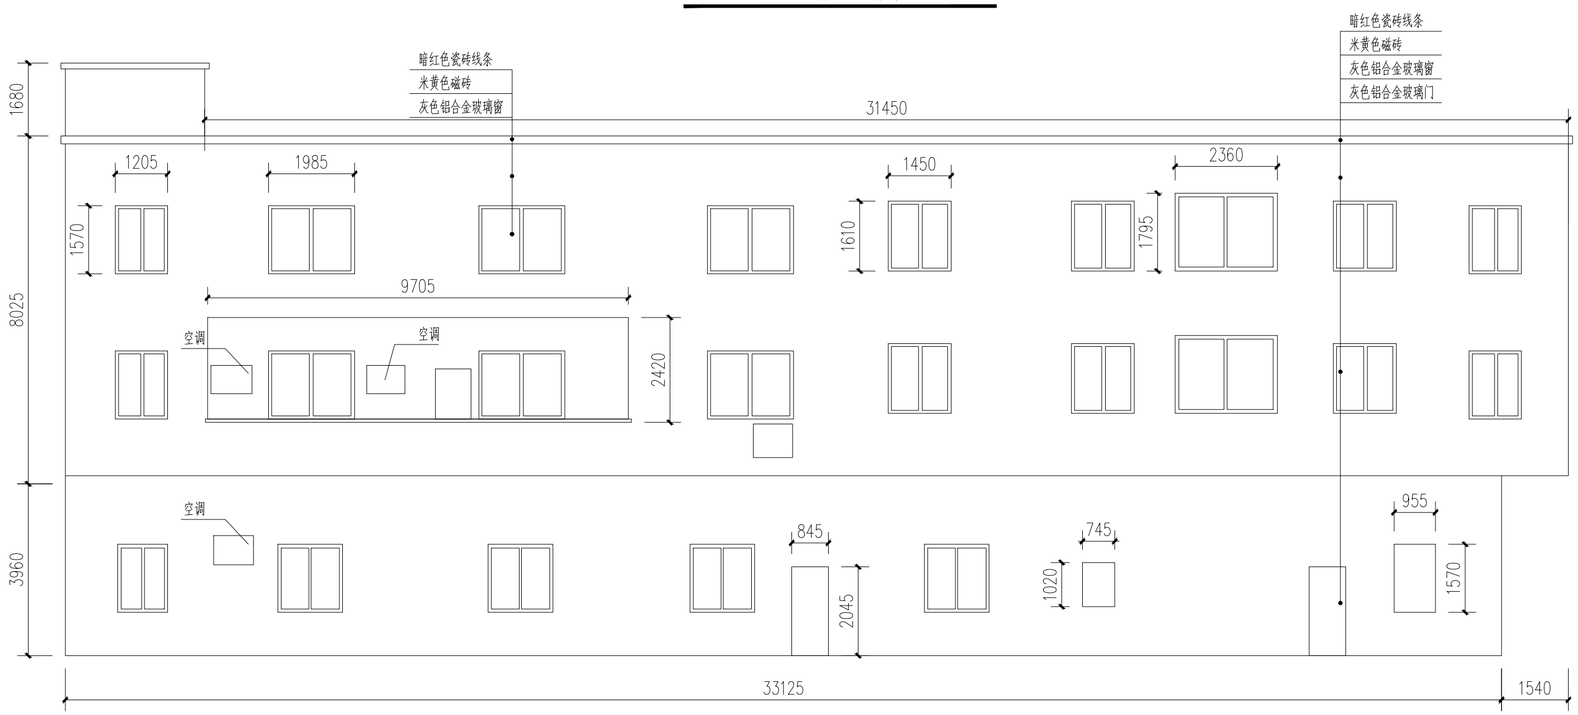


中18-现状西南立面图 1:100

| 版本号 Mark | 日期 Date | 修改内容 Description |
|---|---|---|
| | | |
| | | |
| | | |
| | | |


广州市城市规划勘测设计研究院
GUANGZHOU URBAN PLANNING DESIGN & SURVEY RESEARCH INSTITUTE
www.gzpi.com.cn
地址：广州市建设大马路10号珠江规划大厦



□城乡规划编制证书号：甲级[建]城规编（141196）
□建筑工程专业设计证书号：甲级 A144000133
□市政行业（给水工程、排水工程、道路工程、桥梁工程）专业设计证书号：甲级 A144000133
□风景园林工程设计专项证书号：甲级 A144000133
□工程勘察综合类证书号：甲级 B144000133


| | | |
|---|---|---|
| 审定 Authorized by | 胡峰 | |
| 审核 Processed by | 邹楠 | |
| 初审/校对 Checked by | 范粟 | |
| 项目负责人 Project Director | 阳敏 | |
| | 林本岳 | |
| 专业负责人 Discipline Responsible by | 林本岳 | |
| | | |
| 设计 Designed by | 林健成 | |
| | 王若颖 | |
| | | |
| | | |
| | | |
| 制图 Drawn by | | |
| | | |
| | | |

建设单位 Client：从化区温泉镇人民政府


工程名称 Project：温泉镇从化森林浴场新乡村示范带中田、桃莲村片品质提升工程勘察设计标段

图纸名称 Title：中18改造前立面图


| | | | |
|---|---|---|---|
| 设计阶段 Drawing Status | 施工图 | | |
| 设计部门 Department | 景观所 | 工程编号 Project No. | 2023政17049B |
| 专业 Discipline | 景观 | 图号 Drawing No. | 中18-03 |
| 版本 Rev. | 第一版 | 日期 Date | 2023.07 |
| 电子文件名 File Name | | | |


版权所有，未经授权，不得复制。
ALL RIGHTS RESERVED.


| 会签栏 | | | |
|---|---|---|---|
| 总图 | 规划 | 林 | 园 |
| 建筑 | 结构 | 电 | 强 |
| 通信 | 电力 | 给排水 | 燃气 |
| 空调 | 道路 | 桥梁 | |

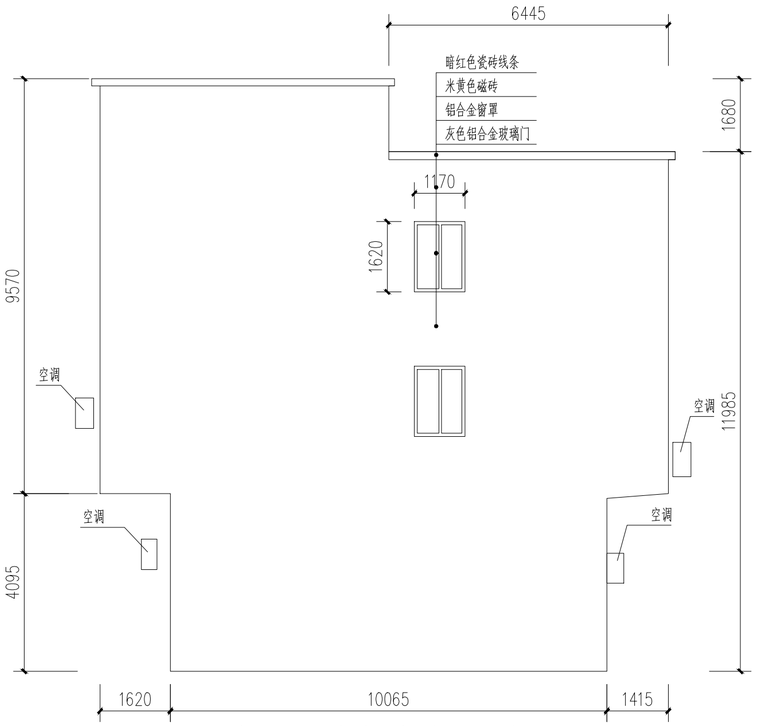


中18－现状东北立面图 1:100

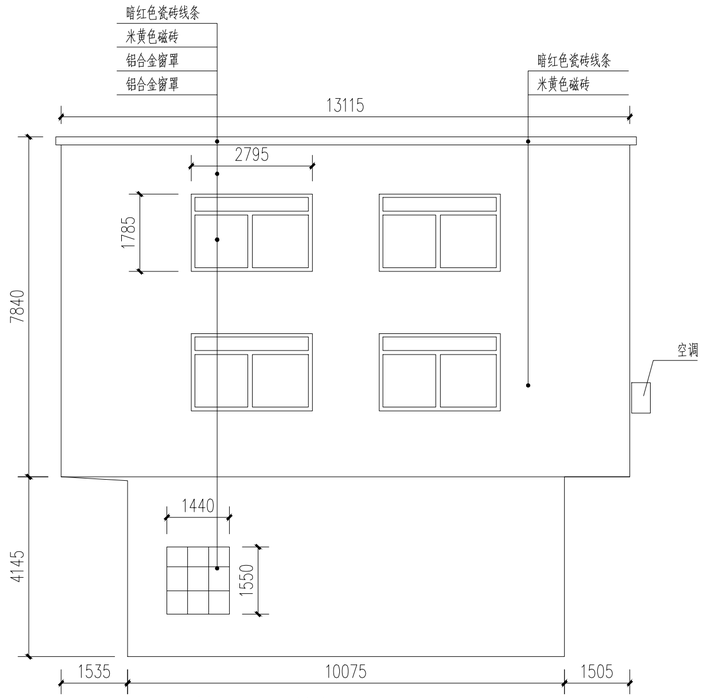


中18－现状西北立面图 1:100

| 版本号 Mark | 日期 Date | 修改内容 Description |
|---|---|---|
| | | |
| | | |
| | | |
| | | |


广州市城市规划勘测设计研究院
GUANGZHOU URBAN PLANNING DESIGN & SURVEY RESEARCH INSTITUTE
www.gzpi.com.cn
地址：广州市建设大马路10号珠江规划大厦



□城乡规划编制证书号：甲级[建]城规编（141196）
□建筑工程专业设计证书号：甲级 A144000133
□市政行业（给水工程、排水工程、道路工程、桥梁工程）专业设计证书号：甲级 A144000133
□风景园林工程设计专项证书号：甲级 A144000133
□工程勘察综合类证书号：甲级 B144000133


| | | |
|---|---|---|
| 审定 Authorized by | 胡峰 | |
| 审核 Processed by | 邹楠 | |
| 初审/校对 Checked by | 范粟 | |
| 项目负责人 Project Director | 阳敏 | |
| | 林本岳 | |
| 专业负责人 Discipline Responsible by | 林本岳 | |
| | | |
| 设计 Designed by | 林健成 | |
| | 王若颖 | |
| | | |
| | | |
| | | |
| 制图 Drawn by | | |
| | | |
| | | |

建设单位 Client：从化区温泉镇人民政府


工程名称 Project：温泉镇从化森林浴场新乡村示范带中田、桃莲村片品质提升工程勘察设计标段

图纸名称 Title：中18改造前立面图


| | | | |
|---|---|---|---|
| 设计阶段 Drawing Status | 施工图 | | |
| 设计部门 Department | 景观所 | 工程编号 Project No. | 2023政17049B |
| 专业 Discipline | 景观 | 图号 Drawing No. | 中18-04 |
| 版本 Rev. | 第一版 | 日期 Date | 2023.07 |
| 电子文件名 File Name | | | |


版权所有，未经授权，不得复制。
ALL RIGHTS RESERVED.


| | | | | | | | | | | | | | | | | | | | | | | | | |
|---|---|---|---|---|---|---|---|---|---|---|---|---|---|---|---|---|---|---|---|---|---|---|---|---|
| 会签栏 | | 总图 | 规划 | 园林 | 竖向 | 通信 | 电力 | 给排水 | 燃气 | 建筑 | 结构 | 强电 | 弱电 | 空调 | 道路 | 桥梁 | 景观 | | | | | | | |

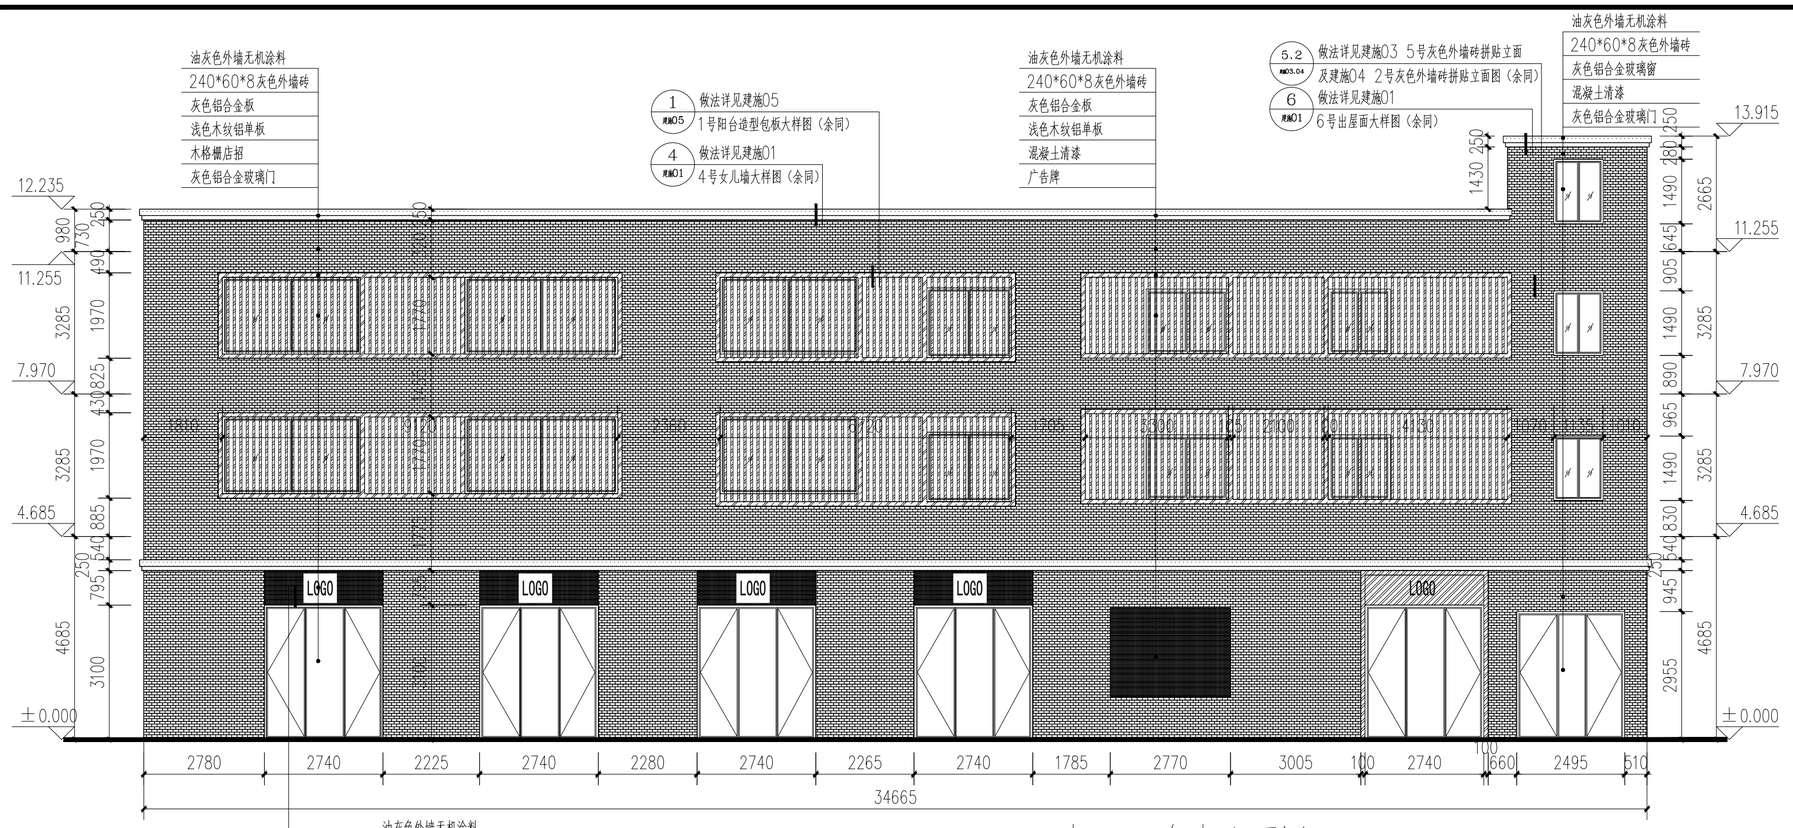


中18-东南立面图 1:100

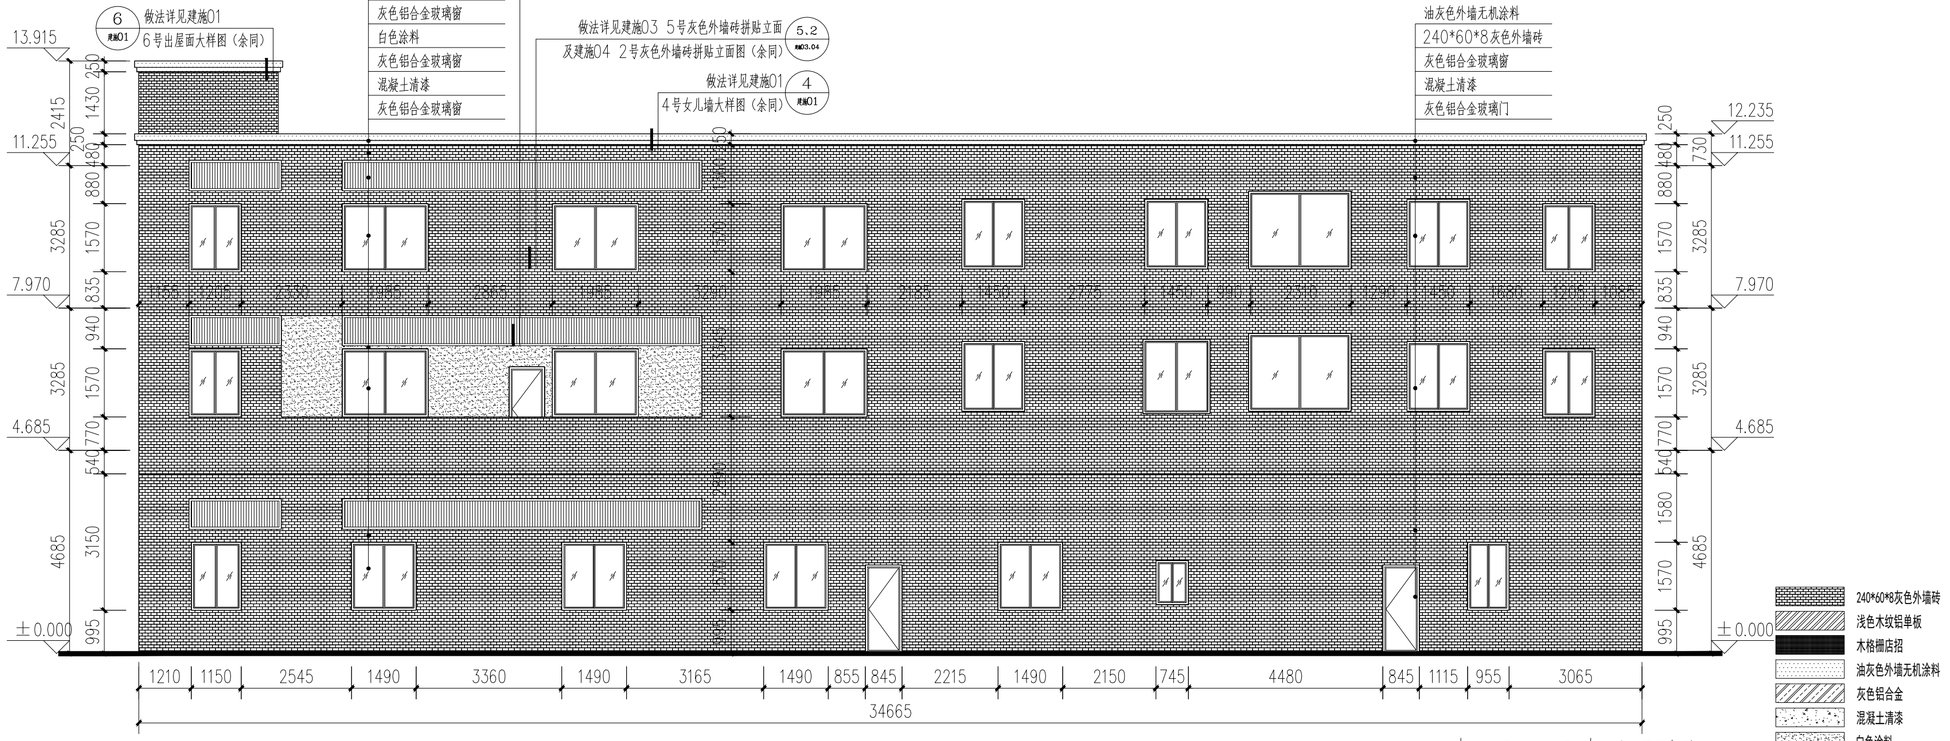


中18-西南立面图 1:100

注：本栋建筑改造原则：暗红色瓷砖线条油灰色无机外墙涂料压顶；立面米黄色瓷砖改为240*60*8灰色外墙砖；外挂空调机位统一高度后新做褐色铝格栅装饰立面；广告牌改为木格栅店招；首层米黄色瓷砖改为混凝土清漆；内凹阳台各面用白色涂料；各部分做法详见索引。

| 版本号 Mark | 日期 Date | 修改内容 Description |
|---|---|---|
| | | |

广州市城市规划勘测设计研究院
GUANGZHOU URBAN PLANNING DESIGN & SURVEY RESEARCH INSTITUTE
www.gzpi.com.cn
地址：广州市建设大马路10号珠江规划大厦

□城乡规划编制证书号：甲级[建]城规编（141196）
□建筑工程专业设计证书号：甲级 A144000133
□市政行业（给水工程、排水工程、道路工程、桥梁工程）专业设计证书号：甲级 A144000133
□风景园林工程设计专项证书号：甲级 A144000133
□工程勘察综合类证书号：甲级 B144000133

| | | |
|---|---|---|
| 审定 Authorized by | 胡峰 | |
| 审核 Processed by | 邹楠 | |
| 初审/校对 Checked by | 范粟 | |
| 项目负责人 Project Director | 阳敏 | |
| | 林本岳 | |
| 专业负责人 Discipline Responsible by | 林本岳 | |
| | | |
| 设计 Designed by | 林健成 | |
| | 王若颖 | |
| | | |
| | | |
| | | |
| 制图 Drawn by | | |
| | | |
| | | |

建设单位 Client：从化区温泉镇人民政府

工程名称 Project：温泉镇从化森林浴场新乡村示范带中田、桃莲村片品质提升工程勘察设计标段


图纸名称 Title：中18改造立面图

设计阶段 Drawing Status：施工图


| 设计部门 Department | 景观所 | 工程编号 Project No. | 2023政17049B |
|---|---|---|---|
| 专业 Discipline | 景观 | 图号 Drawing No. | 中18-05 |
| 版本 Rev. | 第一版 | 日期 Date | 2023.07 |
| 电子文件名 File Name | | | |

版权所有，未经授权，不得复制。
ALL RIGHTS RESERVED.

空调 道路 桥梁 给水 建筑 结构 强弱电 通信 电力 燃气 总图 规划 园林 竖向 会签栏

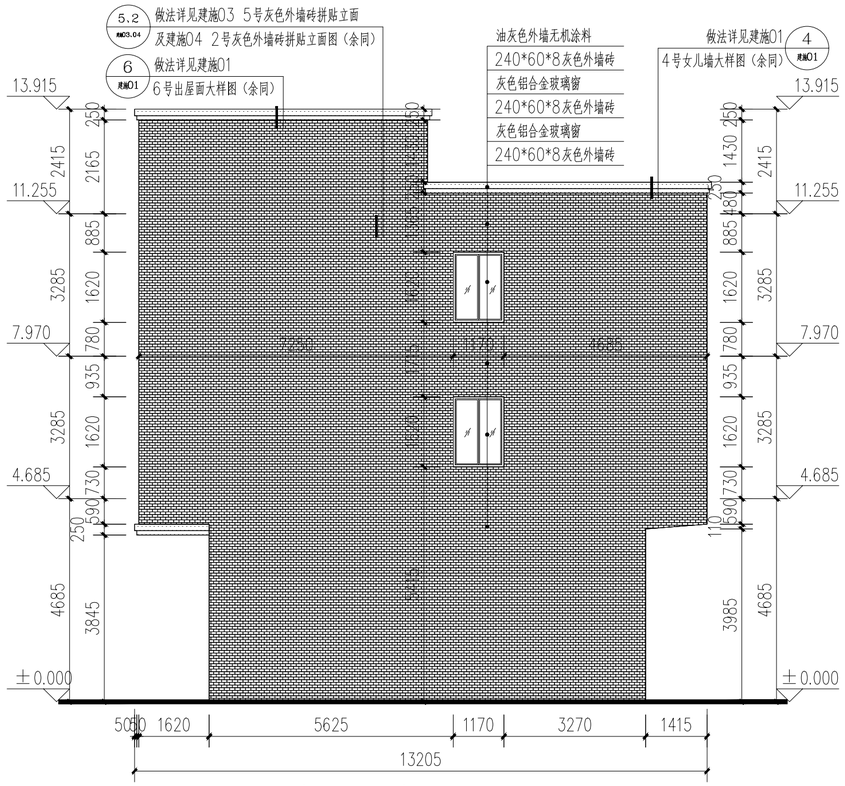


中18－东北立面图 1:100

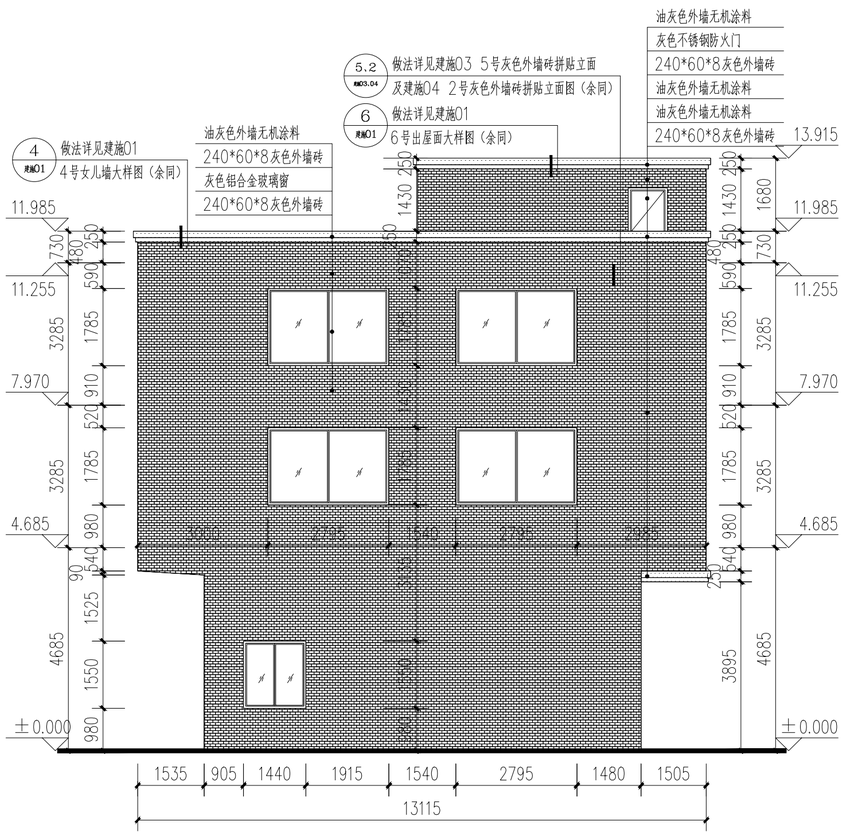


中18－西北立面图 1:100

240*60*8灰色外墙砖
浅色木纹铝单板
木格栅店招
油灰色外墙无机涂料
灰色铝合金
混凝土清漆
白色涂料
褐色铝合金空调格栅

注：本栋建筑改造原则：暗红色瓷砖线条油灰色无机外墙涂料压顶；立面米黄色瓷砖改为240*60*8灰色外墙砖；外挂空调机位统一高度后新做褐色铝格栅装饰立面；广告牌改为木格栅店招；首层米黄色瓷砖改为混凝土清漆；内凹阳台各面用白色涂料；各部分做法详见索引。

| 版本号 Mark | 日期 Date | 修改内容 Description |
|---|---|---|
| | | |
| | | |
| | | |
| | | |


广州市城市规划勘测设计研究院
GUANGZHOU URBAN PLANNING DESIGN & SURVEY RESEARCH INSTITUTE
www.gzpi.com.cn
地址：广州市建设大马路10号珠江规划大厦


□城乡规划编制证书号：甲级[建]城规编（141196）
□建筑工程专业设计证书号：甲级 A144000133
□市政行业（给水工程、排水工程、道路工程、桥梁工程）专业设计证书号：甲级 A144000133
□风景园林工程设计专项证书号：甲级 A144000133
□工程勘察综合类证书号：甲级 B144000133

| | | |
|---|---|---|
| 审定 Authorized by | 胡峰 | |
| 审核 Processed by | 邹楠 | |
| 初审/校对 Checked by | 范粟 | |
| 项目负责人 Project Director | 阳敏 | |
| | 林本岳 | |
| 专业负责人 Discipline Responsible by | 林本岳 | |
| | | |
| 设计 Designed by | 林健成 | |
| | 王若颖 | |
| | | |
| | | |
| | | |
| 制图 Drawn by | | |
| | | |
| | | |

建设单位 Client：从化区温泉镇人民政府

工程名称 Project：温泉镇从化森林浴场新乡村示范带中田、桃莲村片品质提升工程勘察设计标段


图纸名称 Title：中18改造立面图

| | | | |
|---|---|---|---|
| 设计阶段 Drawing Status | 施工图 | | |
| 设计部门 Department | 景观所 | 工程编号 Project No. | 2023政17049B |
| 专业 Discipline | 景观 | 图号 Drawing No. | 中18-06 |
| 版本 Rev. | 第一版 | 日期 Date | 2023.07 |
| 电子文件名 File Name | | | |


版权所有，未经授权，不得复制。
ALL RIGHTS RESERVED.



会签栏：总图 规划 园林 竖向；空调 给排水 燃气；通信 电力；建筑 结构 强弱电；桥梁

会签栏：总图 规划 园林 坚向 | 建筑 结构 电强 电弱 | 通信 电力 给排水 燃气 | 空调 道路 桥梁

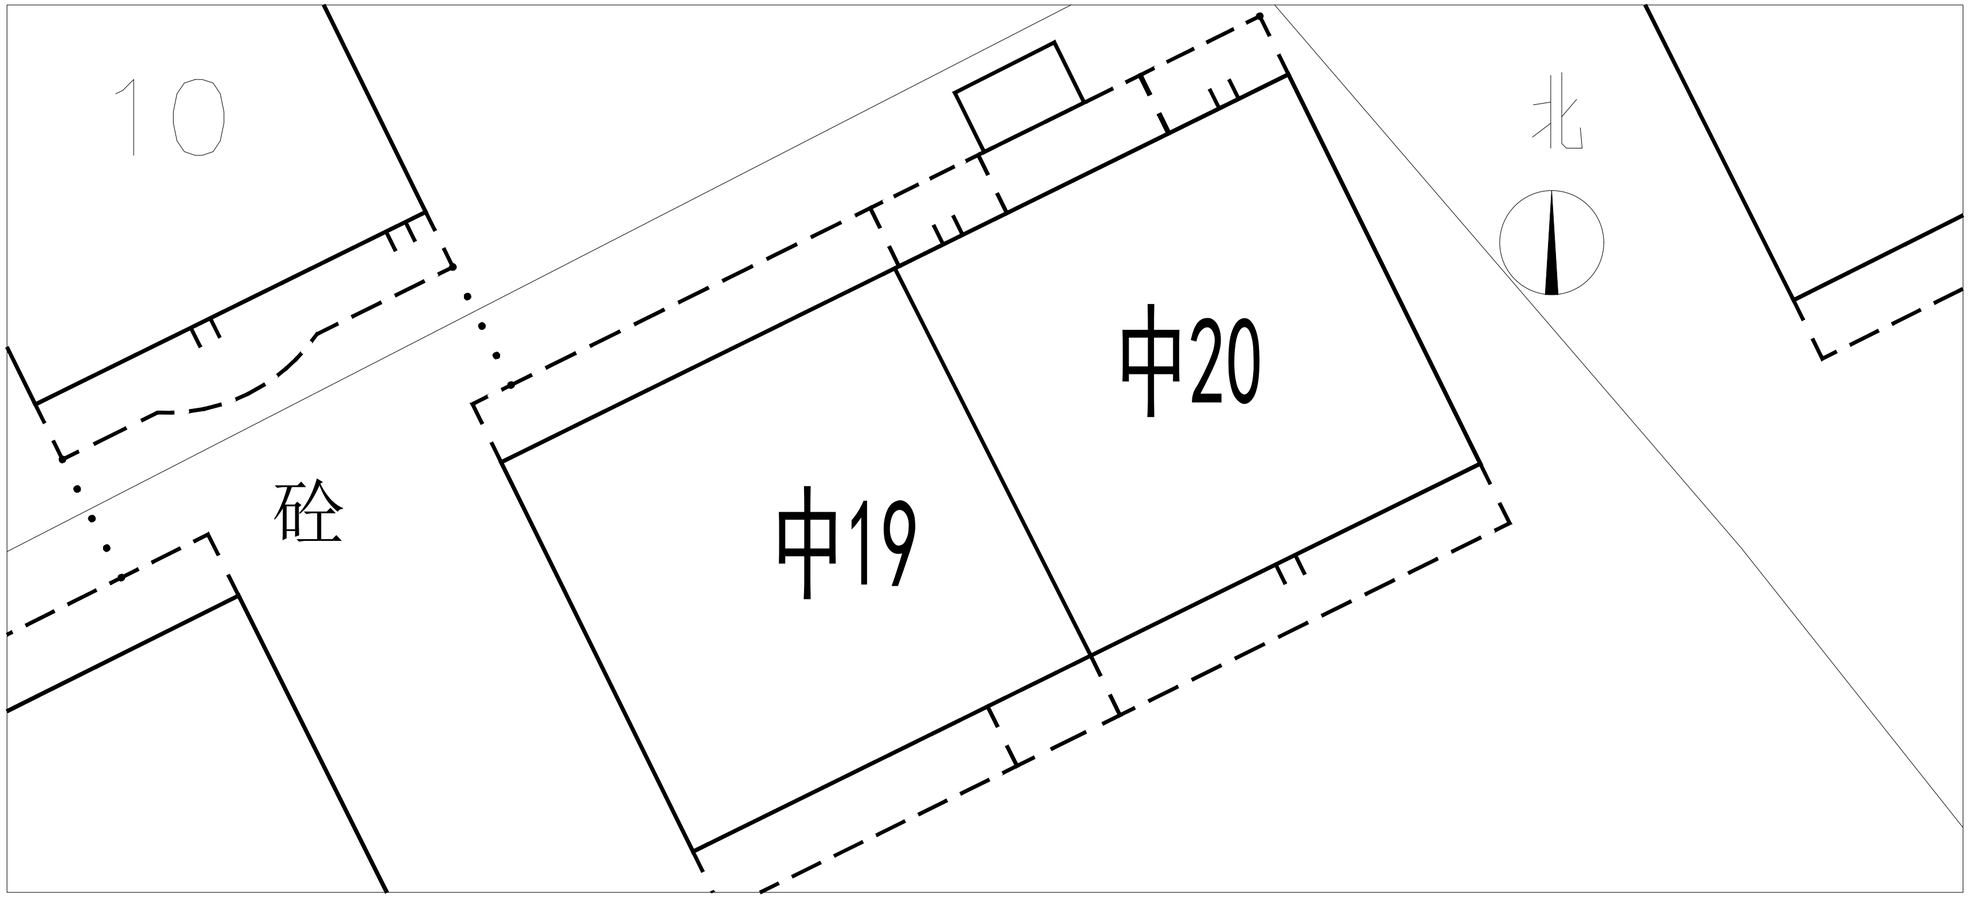


区位图

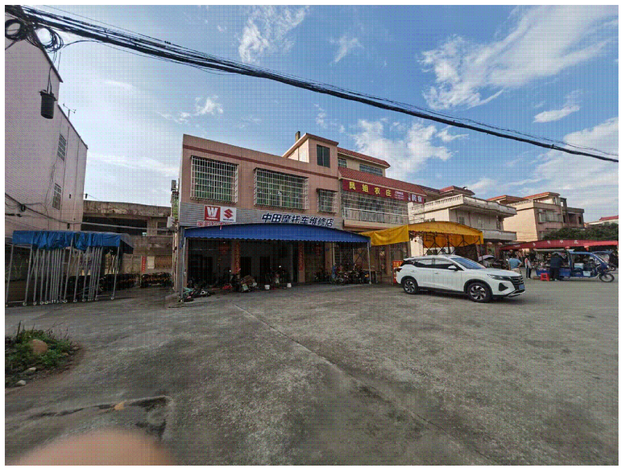


现状照片

| 版本号 Mark | 日期 Date | 修改内容 Description |
|---|---|---|
| | | |
| | | |
| | | |
| | | |


广州市城市规划勘测设计研究院
GUANGZHOU URBAN PLANNING DESIGN & SURVEY RESEARCH INSTITUTE
www.gzpi.com.cn
地址：广州市建设大马路10号珠江规划大厦


□城乡规划编制证书号：甲级[建]城规编（141196）

□建筑工程专业设计证书号：甲级 A144000133

□市政行业（给水工程、排水工程、道路工程、桥梁工程）专业设计证书号：甲级 A144000133

□风景园林工程设计专项证书号：甲级 A144000133


□工程勘察综合类证书号：甲级 B144000133

| | | |
|---|---|---|
| 审定 Authorized by | 胡峰 | |
| 审核 Processed by | 邹楠 | |
| 初审/校对 Checked by | 范粟 | |
| 项目负责人 Project Director | 阳敏 | |
| | 林本岳 | |
| 专业负责人 Discipline Responsible by | 林本岳 | |
| | | |
| 设计 Designed by | 林健成 | |
| | 王若颖 | |
| | | |
| | | |
| | | |
| 制图 Drawn by | | |
| | | |
| | | |

| | |
|---|---|
| 建设单位 Client | 从化区温泉镇人民政府 |
| 工程名称 Project | 温泉镇从化森林浴场新乡村示范带中田、桃莲村片品质提升工程勘察设计标段 |
| 图纸名称 Title | 中19.20区位图 |
| 设计阶段 Drawing Status | 施工图 |

| | | | |
|---|---|---|---|
| 设计部门 Department | 景观所 | 工程编号 Project No. | 2023政17049B |
| 专业 Discipline | 景观 | 图号 Drawing No. | 中19.20-01 |
| 版本 Rev. | 第一版 | 日期 Date | 2023.07 |
| 电子文件名 File Name | | | |


版权所有，未经授权，不得复制。
ALL RIGHTS RESERVED.

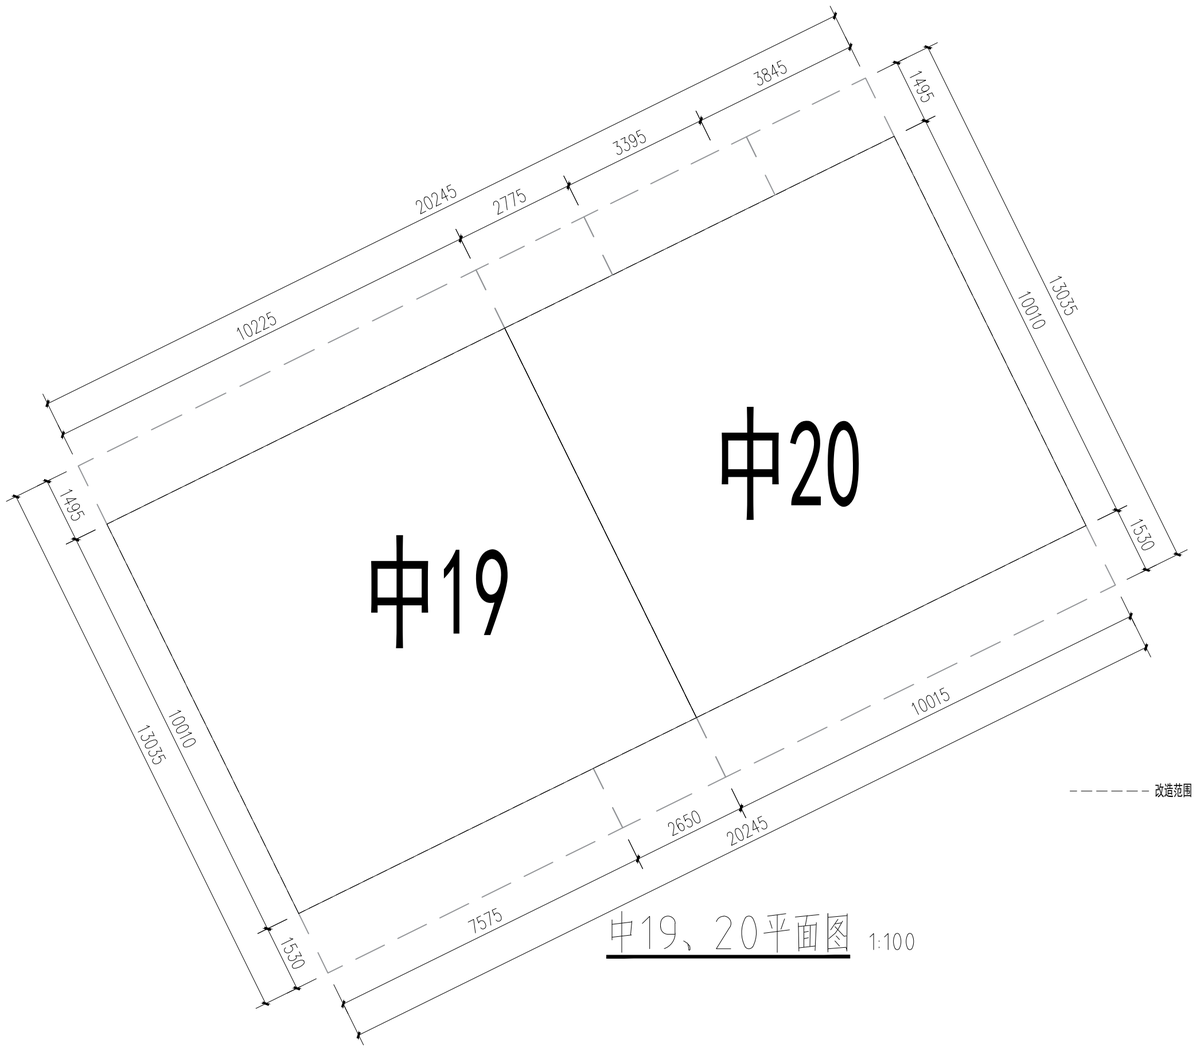


中19、20平面图 1:100

会签栏：总图 规划 林园 竖向 | 建筑 结构 电力 给排水 燃气 | 通信 电力 | 空调 道路 桥梁

| 版本号 Mark | 日期 Date | 修改内容 Description |
|---|---|---|
| | | |
| | | |
| | | |
| | | |


广州市城市规划勘测设计研究院
GUANGZHOU URBAN PLANNING DESIGN & SURVEY RESEARCH INSTITUTE
www.gzpi.com.cn
地址：广州市建设大马路10号珠江规划大厦


□城乡规划编制证书号：甲级[建]城规编（141196）

□建筑工程专业设计证书号：甲级 A144000133

□市政行业（给水工程、排水工程、道路工程、桥梁工程）专业设计证书号：甲级 A144000133

□风景园林工程设计专项证书号：甲级 A144000133


□工程勘察综合类证书号：甲级 B144000133

| | | |
|---|---|---|
| 审定 Authorized by | 胡峰 | |
| 审核 Processed by | 邹楠 | |
| 初审/校对 Checked by | 范粟 | |
| 项目负责人 Project Director | 阳敏 | |
| | 林本岳 | |
| 专业负责人 Discipline Responsible by | 林本岳 | |
| | | |
| 设计 Designed by | 林健成 | |
| | 王若颖 | |
| | | |
| | | |
| | | |
| 制图 Drawn by | | |
| | | |
| | | |
| | | |


| | |
|---|---|
| 建设单位 Client | 从化区温泉镇人民政府 |
| 工程名称 Project | 温泉镇从化森林浴场新乡村示范带中田、桃莲村片品质提升工程勘察设计标段 |
| 图纸名称 Title | 中19.20平面图 |
| 设计阶段 Drawing Status | 施工图 |

| | | | |
|---|---|---|---|
| 设计部门 Department | 景观所 | 工程编号 Project No. | 2023政17049B |
| 专业 Discipline | 景观 | 图号 Drawing No. | 中19.20-02 |
| 版本 Rev. | 第一版 | 日期 Date | 2023.07 |
| 电子文件名 File Name | | | |



版权所有，未经授权，不得复制。
ALL RIGHTS RESERVED.

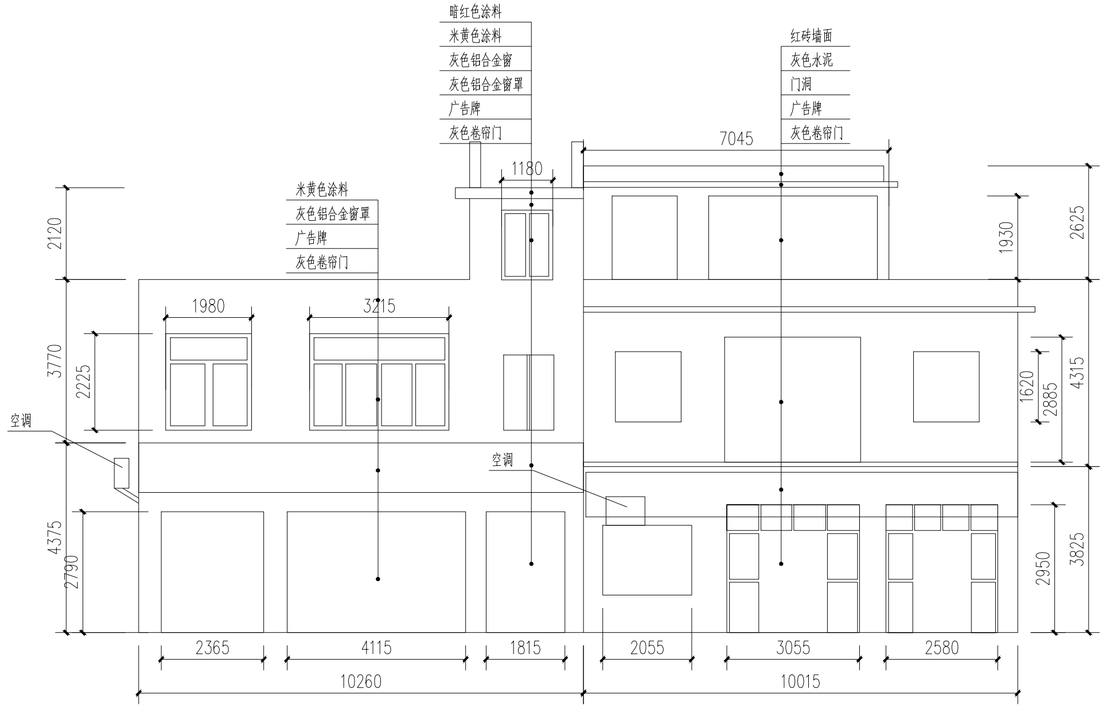



中19、20栋-现状东南立面图 1:100

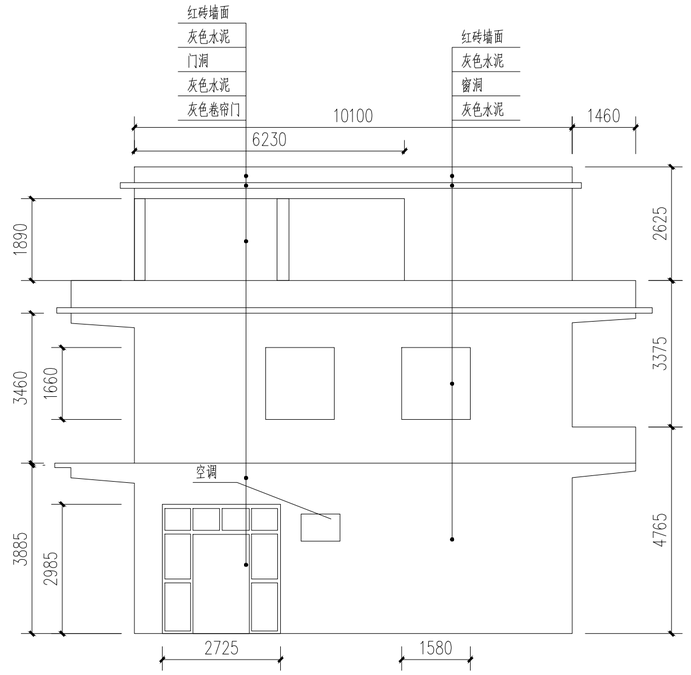


中19、20栋-现状东北立面图 1:100

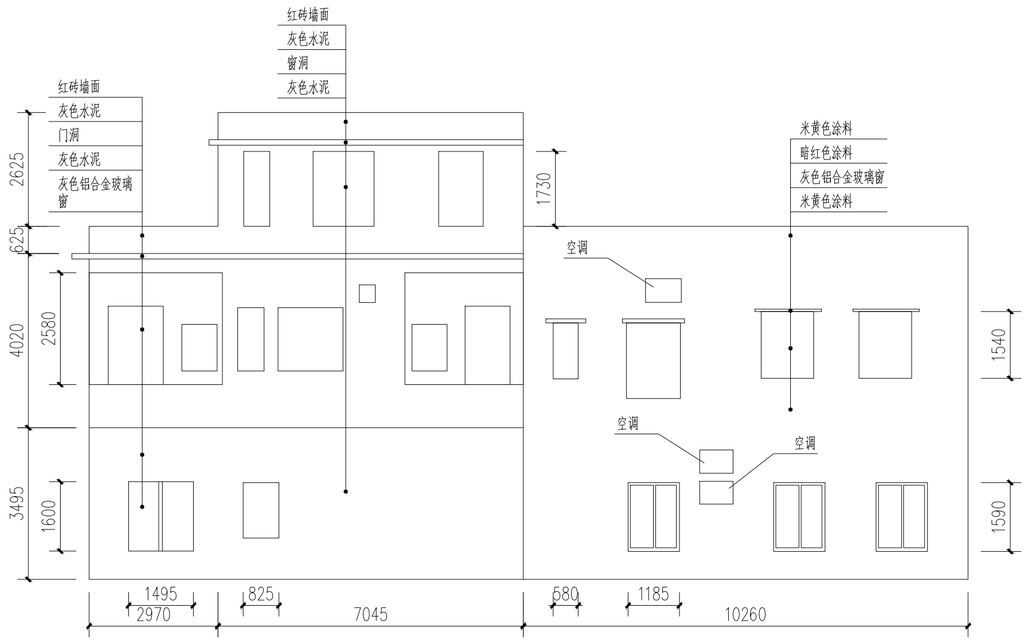


中19、20栋-现状西北立面图 1:100

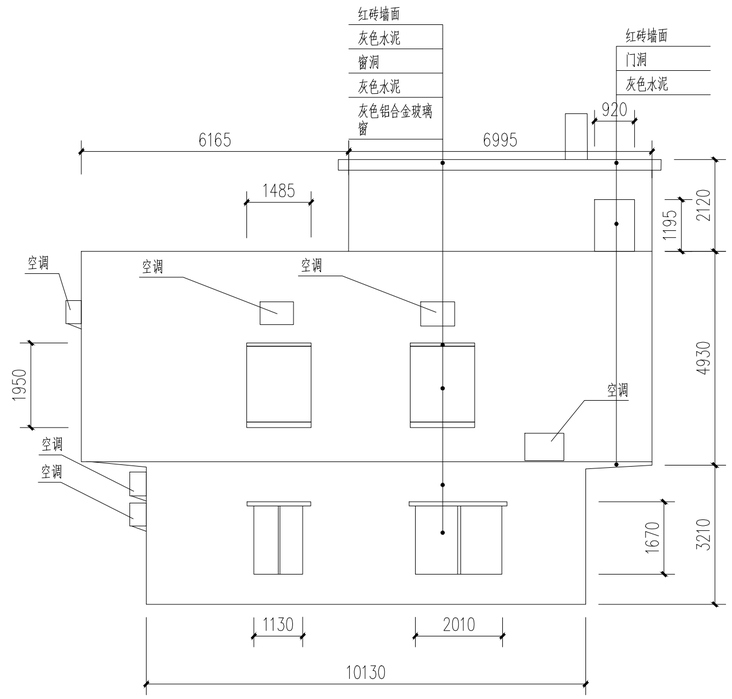


中19、20栋-现状西南立面图 1:100

| 版本号 Mark | 日期 Date | 修改内容 Description |
|---|---|---|
| | | |
| | | |
| | | |
| | | |


广州市城市规划勘测设计研究院
GUANGZHOU URBAN PLANNING DESIGN & SURVEY RESEARCH INSTITUTE
www.gzpi.com.cn
地址：广州市建设大马路10号珠江规划大厦


□城乡规划编制证书号：甲级[建]城规编（141196）

□建筑工程专业设计证书号：甲级 A144000133

□市政行业（给水工程、排水工程、道路工程、桥梁工程）专业设计证书号：甲级 A144000133

□风景园林工程设计专项证书号：甲级 A144000133

□工程勘察综合类证书号：甲级 B144000133

| | | |
|---|---|---|
| 审定 Authorized by | 胡峰 | |
| 审核 Processed by | 邹楠 | |
| 初审/校对 Checked by | 范粟 | |
| 项目负责人 Project Director | 阳敏 | |
| | 林本岳 | |
| 专业负责人 Discipline Responsible by | 林本岳 | |
| | | |
| 设计 Designed by | 林健成 | |
| | 王若颖 | |
| | | |
| | | |
| | | |
| 制图 Drawn by | | |
| | | |
| | | |

建设单位 Client：从化区温泉镇人民政府


工程名称 Project：温泉镇从化森林浴场新乡村示范带中田、桃莲村片品质提升工程勘察设计标段

图纸名称 Title：中19.20改造前立面图

| | | | |
|---|---|---|---|
| 设计阶段 Drawing Status | 施工图 | | |
| 设计部门 Department | 景观所 | 工程编号 Project No. | 2023政17049B |
| 专业 Discipline | 景观 | 图号 Drawing No. | 中19.20-03 |
| 版本 Rev. | 第一版 | 日期 Date | 2023.07 |
| 电子文件名 File Name | | | |


版权所有，未经授权，不得复制。
ALL RIGHTS RESERVED.


会签栏：总图 规划 园林 坚向 | 空调 道路 桥梁 | 建筑 结构 强电 弱电 | 通信 电力 给排水 燃气

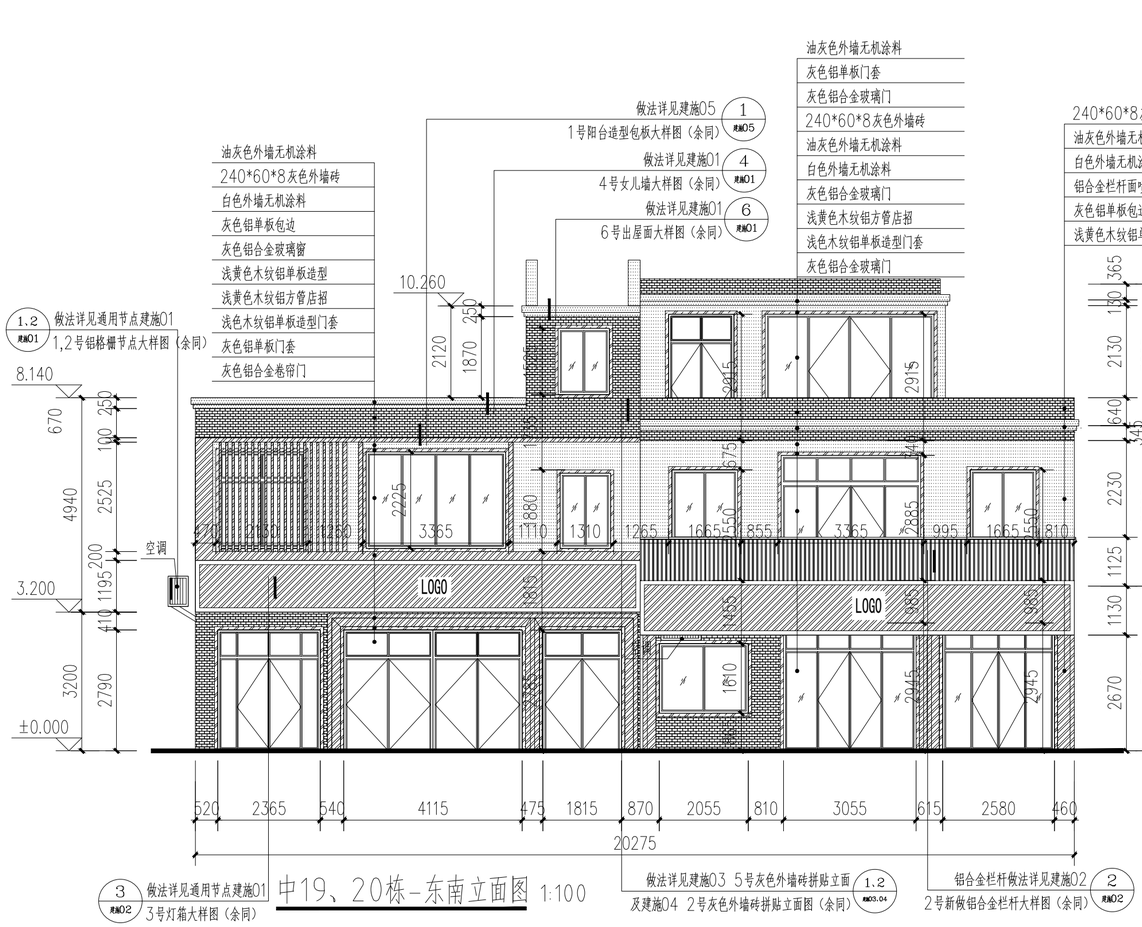


注：本栋建筑改造原则：暗红色涂料线条及灰色水泥线条改为油灰色外墙无机涂料，上人屋面女儿墙加油灰色墙面无机涂料压顶；窗洞按尺寸装灰色铝合金玻璃窗，门洞按尺寸装灰色铝合金玻璃门；窗户带浅黄色木纹铝板窗套，门带浅色木纹铝板门套；红砖墙面、米灰色涂料墙面改为240*60*8灰色外墙砖；内凹墙面为白色涂料；广告牌改为灰色铝单板店招；墙角加一圈黄色仿石砖；各部分做法详见索引。

| 版本号 Mark | 日期 Date | 修改内容 Description |
|---|---|---|
| | | |
| | | |
| | | |
| | | |


广州市城市规划勘测设计研究院
GUANGZHOU URBAN PLANNING DESIGN & SURVEY RESEARCH INSTITUTE
www.gzpi.com.cn
地址：广州市建设大马路10号珠江规划大厦


□城乡规划编制证书号：甲级[建]城规编（141196）
□建筑工程专业设计证书号：甲级 A144000133
□市政行业（给水工程、排水工程、道路工程、桥梁工程）专业设计证书号：甲级 A144000133
□风景园林工程设计专项证书号：甲级 A144000133
□工程勘察综合类证书号：甲级 B144000133

| | | |
|---|---|---|
| 审定 Authorized by | 胡峰 | |
| 审核 Processed by | 邹楠 | |
| 初审/校对 Checked by | 范粟 | |
| 项目负责人 Project Director | 阳敏 | |
| | 林本岳 | |
| 专业负责人 Discipline Responsible by | 林本岳 | |
| 设计 Designed by | 林健成 | |
| | 王若颖 | |
| 制图 Drawn by | | |

建设单位 Client：从化区温泉镇人民政府

工程名称 Project：温泉镇从化森林浴场新乡村示范带中田、桃莲村片品质提升工程勘察设计标段

图纸名称 Title：中19.20改造立面图

| | | | |
|---|---|---|---|
| 设计阶段 Drawing Status | 施工图 | | |
| 设计部门 Department | 景观所 | 工程编号 Project No. | 2023政17049B |
| 专业 Discipline | 景观 | 图号 Drawing No. | 中19.20-04 |
| 版本 Rev. | 第一版 | 日期 Date | 2023.07 |
| 电子文件名 File Name | | | |


版权所有，未经授权，不得复制。
ALL RIGHTS RESERVED.


会签栏：总图 规划 园林 竖向 | 建筑 结构 强弱电 | 通信 电力 给排水 燃气 | 空调 道路 桥梁 景观


会签栏

总图 规划 园林 竖向


通信 电力 给排水 燃气

建筑 结构 强弱电

空调 道路 桥梁

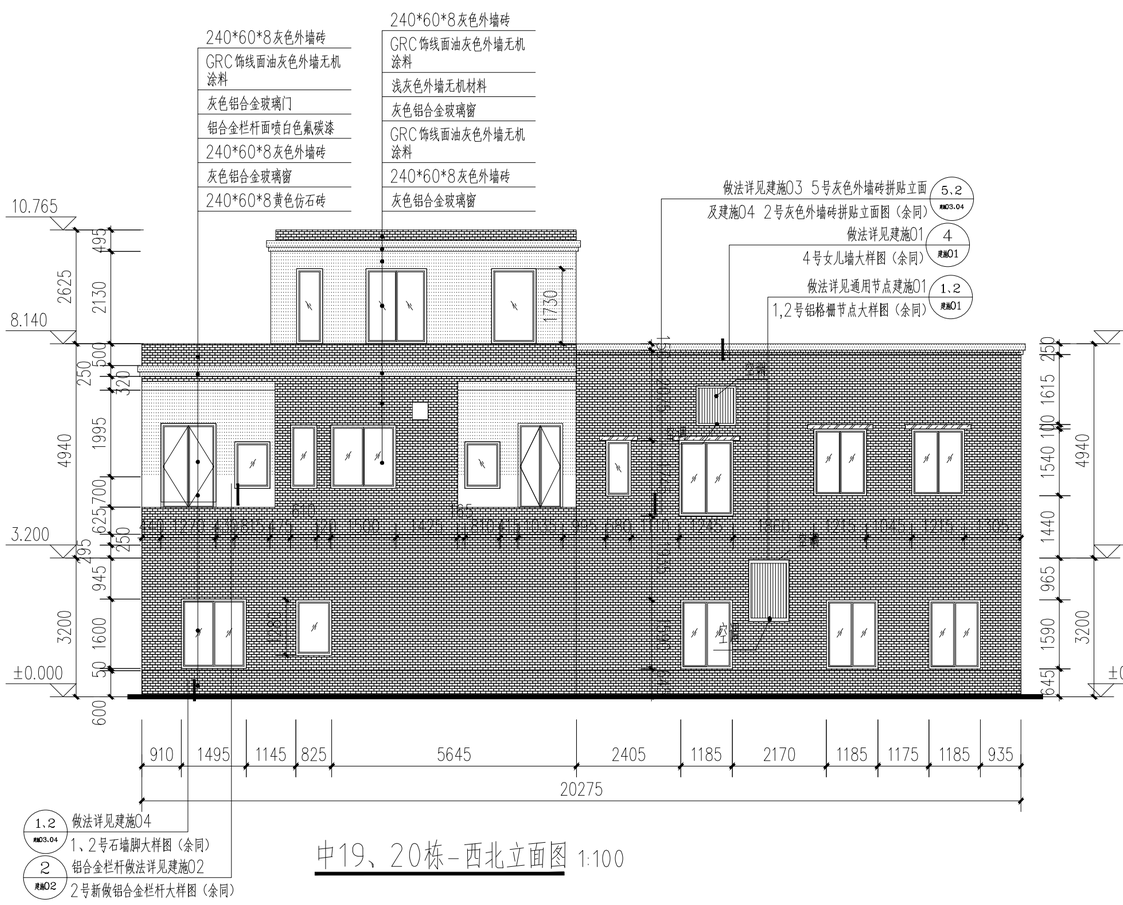


中19、20栋-西北立面图 1:100

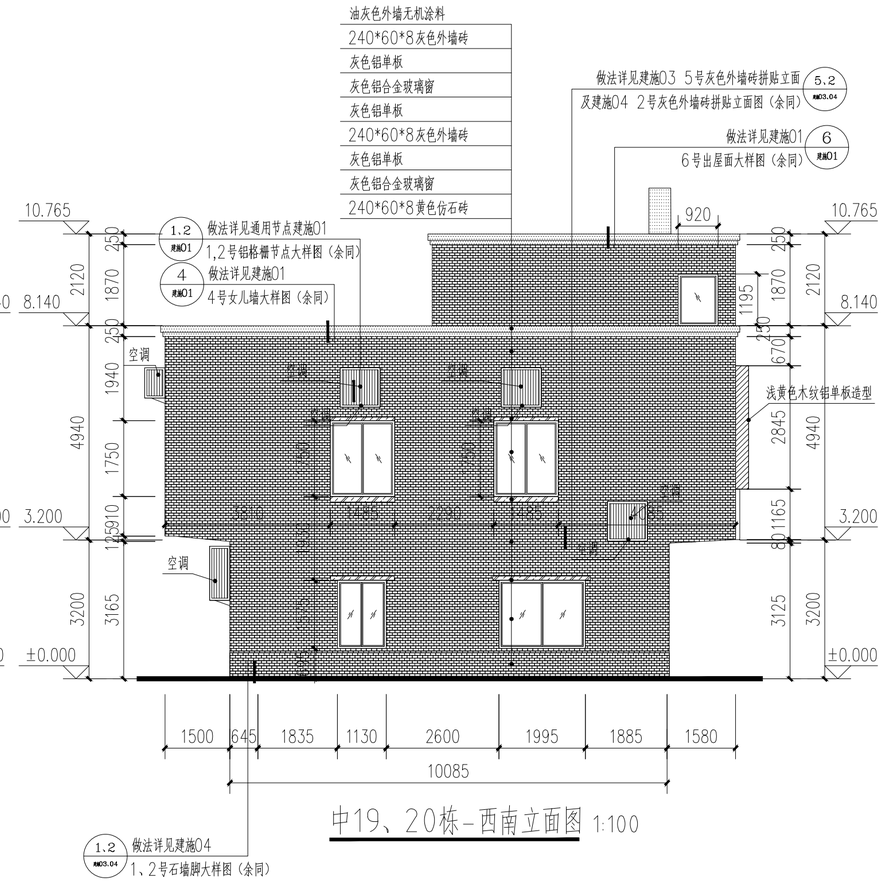


中19、20栋-西南立面图 1:100

注：本栋建筑改造原则：暗红色涂料线条及灰色水泥线条改为油灰色外墙无机涂料，上人屋面女儿墙加油灰色墙面无机涂料压顶；窗洞按尺寸装灰色铝合金玻璃窗，门洞按尺寸装灰色铝合金玻璃门；窗户带浅黄色木纹铝板窗套，门带浅色木纹铝板门套；红砖墙面、米灰色涂料墙面改为240*60*8灰色外墙砖；内凹墙面为白色涂料；广告牌改为灰色铝单板店招；墙角加一圈黄色仿石砖；各部分做法详见索引。

240*60*8灰色外墙砖
灰色铝合金
白色外墙无机涂料
油灰色外墙无机涂料
黄色仿石砖
褐色铝合金空调格栅

| 版本号 Mark | 日期 Date | 修改内容 Description |
|---|---|---|
| | | |
| | | |
| | | |
| | | |


广州市城市规划勘测设计研究院
GUANGZHOU URBAN PLANNING DESIGN & SURVEY RESEARCH INSTITUTE
www.gzpi.com.cn
地址：广州市建设大马路10号珠江规划大厦


□城乡规划编制证书号：甲级[建]城规编（141196）

□建筑工程专业设计证书号：甲级 A144000133

□市政行业（给水工程、排水工程、道路工程、桥梁工程）专业设计证书号：甲级 A144000133

□风景园林工程设计专项证书号：甲级 A144000133

□工程勘察综合类证书号：甲级 B144000133

| | | |
|---|---|---|
| 审定 Authorized by | 胡峰 | |
| 审核 Processed by | 邹楠 | |
| 初审/校对 Checked by | 范粟 | |
| 项目负责人 Project Director | 阳敏 | |
| | 林本岳 | |
| 专业负责人 Discipline Responsible by | 林本岳 | |
| | | |
| 设计 Designed by | 林健成 | |
| | 王若颖 | |
| | | |
| | | |
| | | |
| 制图 Drawn by | | |
| | | |
| | | |

建设单位 Client：从化区温泉镇人民政府

工程名称 Project：温泉镇从化森林浴场新乡村示范带中田、桃莲村片品质提升工程勘察设计标段

图纸名称 Title：中19.20改造立面图

| | | | |
|---|---|---|---|
| 设计阶段 Drawing Status | 施工图 | | |
| 设计部门 Department | 景观所 | 工程编号 Project No. | 2023政17049B |
| 专业 Discipline | 景观 | 图号 Drawing No. | 中19.20-05 |
| 版本 Rev. | 第一版 | 日期 Date | 2023.07 |
| 电子文件名 File Name | | | |


版权所有，未经授权，不得复制。
ALL RIGHTS RESERVED.

| 会签栏 | | | | | | | | | |
|---|---|---|---|---|---|---|---|---|---|
| 总图 | 规划 | 园林 | 坚向 | 通信 | 电力 | 给排水 | 燃气 | 建筑 | 结构 | 强电 | 弱电 | 空调 | 道路 | 桥梁 |
| | | | | | | | | | | | | | | |




区位图





现状照片

| 版本号 Mark | 日期 Date | 修改内容 Description |
|---|---|---|
| | | |
| | | |
| | | |
| | | |


广州市城市规划勘测设计研究院
GUANGZHOU URBAN PLANNING DESIGN & SURVEY RESEARCH INSTITUTE
www.gzpi.com.cn
地址：广州市建设大马路10号珠江规划大厦




□城乡规划编制证书号：甲级[建]城规编（141196）
□建筑工程专业设计证书号：甲级 A144000133
□市政行业（给水工程、排水工程、道路工程、桥梁工程）专业设计证书号：甲级 A144000133
□风景园林工程设计专项证书号：甲级 A144000133
□工程勘察综合类证书号：甲级 B144000133


| | | |
|---|---|---|
| 审定 Authorized by | 胡峰 | |
| 审核 Processed by | 邹楠 | |
| 初审/校对 Checked by | 范粟 | |
| 项目负责人 Project Director | 阳敏 | |
| | 林本岳 | |
| 专业负责人 Discipline Responsible by | 林本岳 | |
| | | |
| 设计 Designed by | 林健成 | |
| | 王若颖 | |
| | | |
| | | |
| | | |
| 制图 Drawn by | | |
| | | |
| | | |

| | |
|---|---|
| 建设单位 Client | 从化区温泉镇人民政府 |
| 工程名称 Project | 温泉镇从化森林浴场新乡村示范带中田、桃莲村片品质提升工程勘察设计标段 |
| 图纸名称 Title | 中21区位图 |
| 设计阶段 Drawing Status | 施工图 |

| | | | |
|---|---|---|---|
| 设计部门 Department | 景观所 | 工程编号 Project No. | 2023政17049B |
| 专业 Discipline | 景观 | 图号 Drawing No. | 中21-01 |
| 版本 Rev. | 第一版 | 日期 Date | 2023.07 |
| 电子文件名 File Name | | | |


版权所有，未经授权，不得复制。
ALL RIGHTS RESERVED.

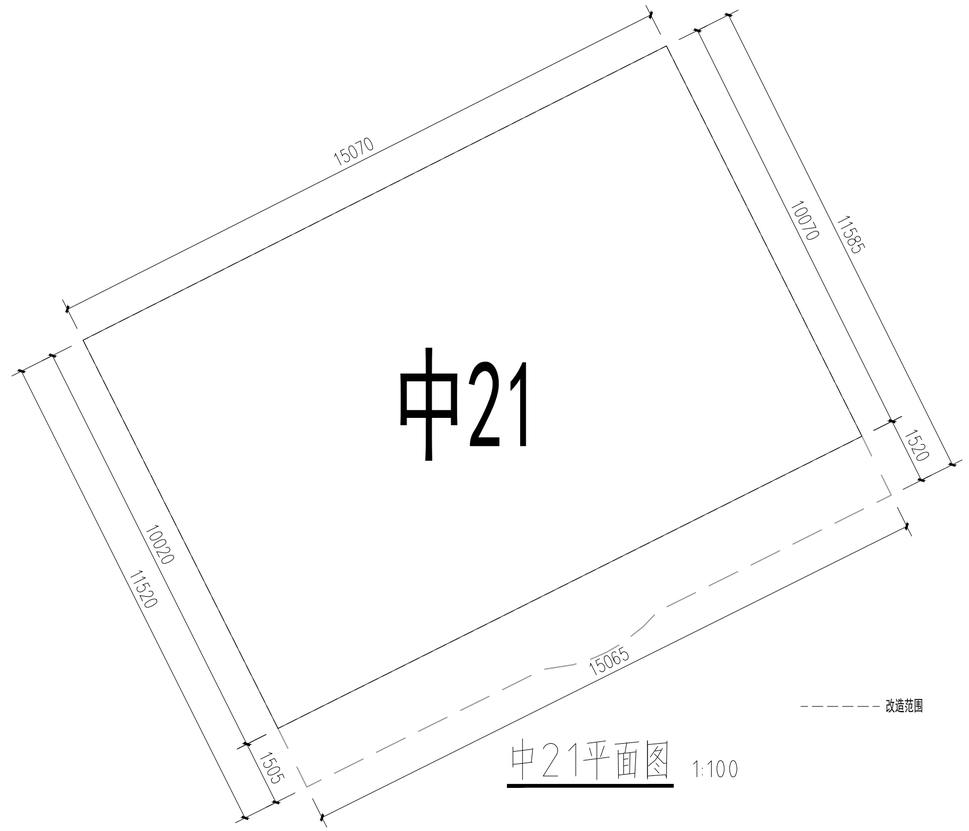


中21平面图 1:100

| 版本号 Mark | 日期 Date | 修改内容 Description |
|---|---|---|
| | | |
| | | |
| | | |
| | | |

广州市城市规划勘测设计研究院
GUANGZHOU URBAN PLANNING
DESIGN & SURVEY RESEARCH INSTITUTE
www.gzpi.com.cn
地址：广州市建设大马路10号珠江规划大厦

□城乡规划编制证书号：甲级[建]城规编（141196）
□建筑工程专业设计证书号：甲级 A144000133
□市政行业（给水工程、排水工程、道路工程、桥梁工程）专业设计证书号：甲级 A144000133
□风景园林工程设计专项证书号：甲级 A144000133
□工程勘察综合类证书号：甲级 B144000133


| | | |
|---|---|---|
| 审定 Authorized by | 胡峰 | |
| 审核 Processed by | 邹楠 | |
| 初审/校对 Checked by | 范粟 | |
| 项目负责人 Project Director | 阳敏 | |
| | 林本岳 | |
| 专业负责人 Discipline Responsible by | 林本岳 | |
| | | |
| 设计 Designed by | 林健成 | |
| | 王若颖 | |
| | | |
| | | |
| | | |
| 制图 Drawn by | | |
| | | |
| | | |

| | |
|---|---|
| 建设单位 Client | 从化区温泉镇人民政府 |
| 工程名称 Project | 温泉镇从化森林浴场新乡村示范带中田、桃莲村片品质提升工程勘察设计标段 |
| 图纸名称 Title | 中21平面图 |
| 设计阶段 Drawing Status | 施工图 |


| | | | |
|---|---|---|---|
| 设计部门 Department | 景观所 | 工程编号 Project No. | 2023政17049B |
| 专业 Discipline | 景观 | 图号 Drawing No. | 中21-02 |
| 版本 Rev. | 第一版 | 日期 Date | 2023.07 |
| 电子文件名 File Name | | | |

版权所有，未经授权，不得复制。
ALL RIGHTS RESERVED.


会签栏：总图 规划 园林 建筑 结构 电气 通信 电力 给排水 燃气 空调 道路 桥梁

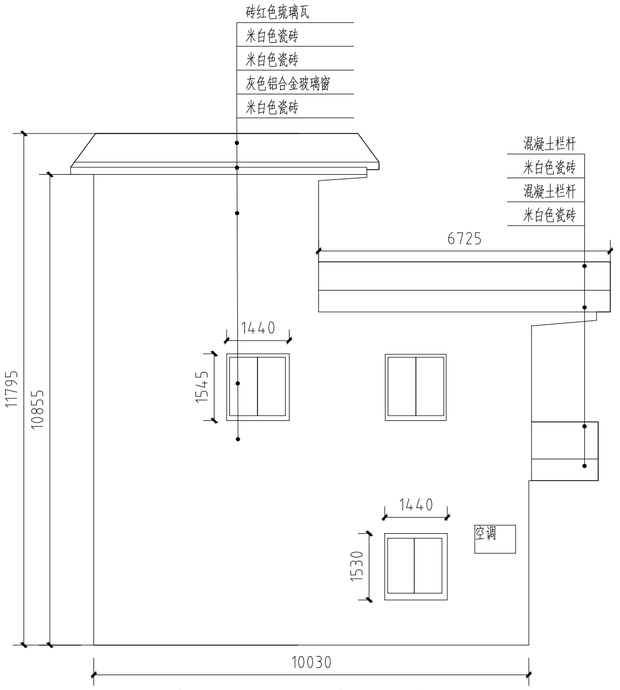



中21-现状东立面图 1:100

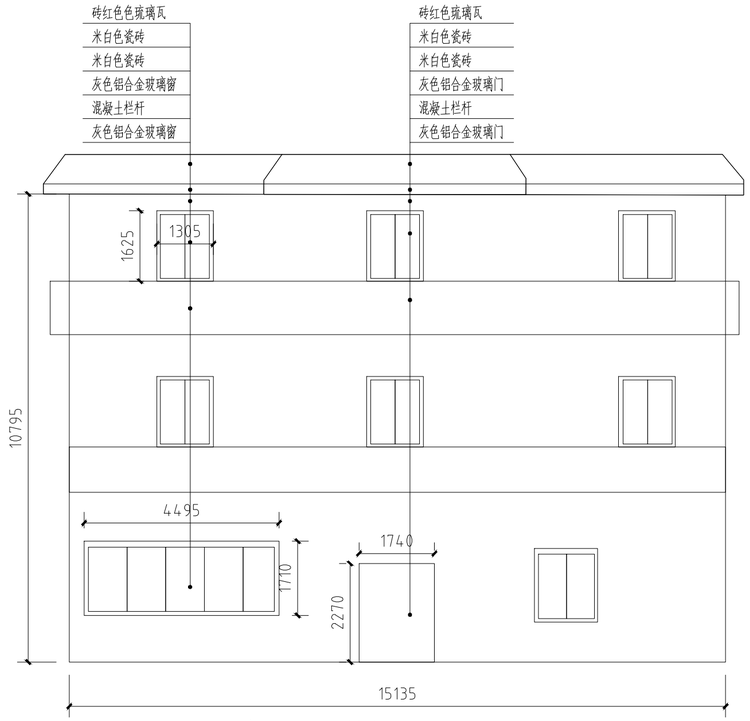


中21-现状北立面图 1:100

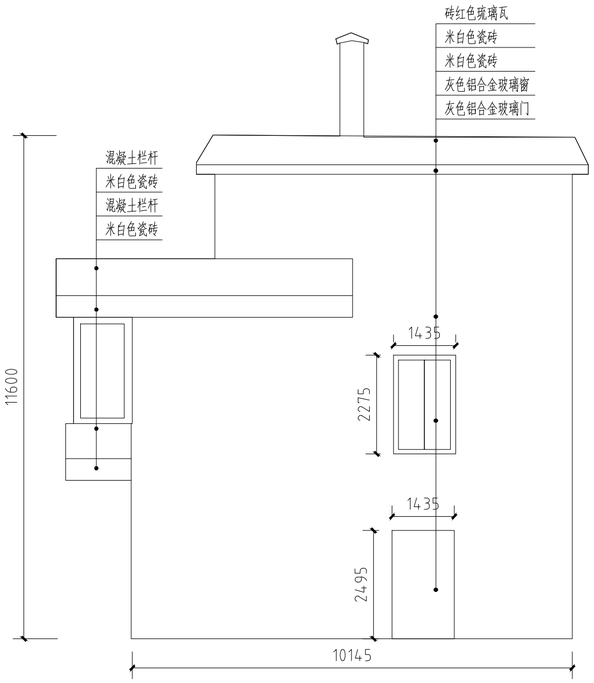


中21-现状西立面图 1:100

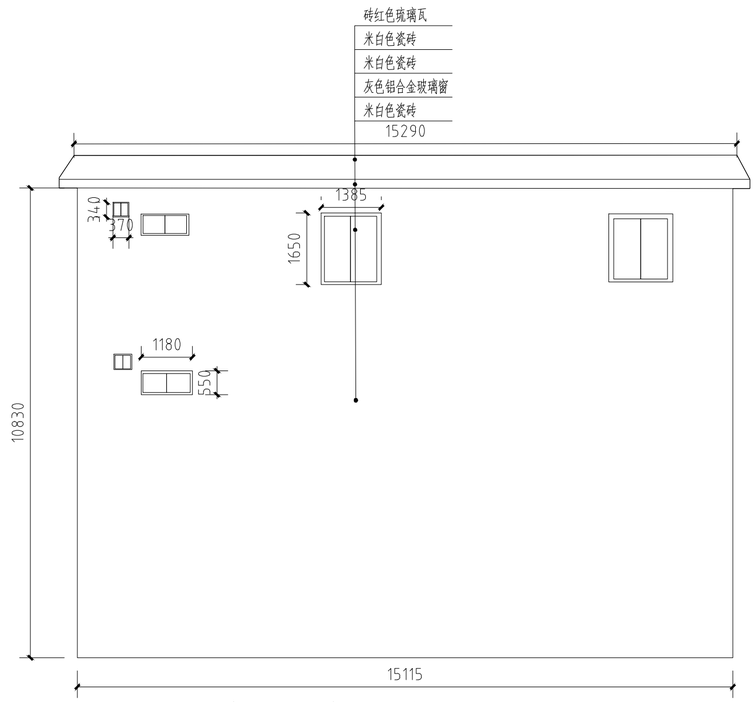


中21-南立面图 1:100

| 版本号 Mark | 日期 Date | 修改内容 Description |
|---|---|---|
| | | |
| | | |
| | | |
| | | |


广州市城市规划勘测设计研究院
GUANGZHOU URBAN PLANNING DESIGN & SURVEY RESEARCH INSTITUTE
www.gzpi.com.cn
地址：广州市建设大马路10号珠江规划大厦




□城乡规划编制证书号：甲级[建]城规编（141196）
□建筑工程专业设计证书号：甲级 A144000133
□市政行业（给水工程、排水工程、道路工程、桥梁工程）专业设计证书号：甲级 A144000133
□风景园林工程设计专项证书号：甲级 A144000133
□工程勘察综合类证书号：甲级 B144000133


| | | |
|---|---|---|
| 审定 Authorized by | 胡峰 | |
| 审核 Processed by | 邹楠 | |
| 初审/校对 Checked by | 范粟 | |
| 项目负责人 Project Director | 阳敏 | |
| | 林本岳 | |
| 专业负责人 Discipline Responsible by | 林本岳 | |
| | | |
| 设计 Designed by | 林健成 | |
| | 王若颖 | |
| | | |
| | | |
| | | |
| 制图 Drawn by | | |
| | | |
| | | |


| | |
|---|---|
| 建设单位 Client | 从化区温泉镇人民政府 |
| 工程名称 Project | 温泉镇从化森林浴场新乡村示范带中田、桃莲村片品质提升工程勘察设计标段 |
| 图纸名称 Title | 中21改造前立面图 |
| 设计阶段 Drawing Status | 施工图 |

| | | | |
|---|---|---|---|
| 设计部门 Department | 景观所 | 工程编号 Project No. | 2023政17049B |
| 专业 Discipline | 景观 | 图号 Drawing No. | 中21-03 |
| 版本 Rev. | 第一版 | 日期 Date | 2023.07 |
| 电子文件名 File Name | | | |



版权所有，未经授权，不得复制。
ALL RIGHTS RESERVED.

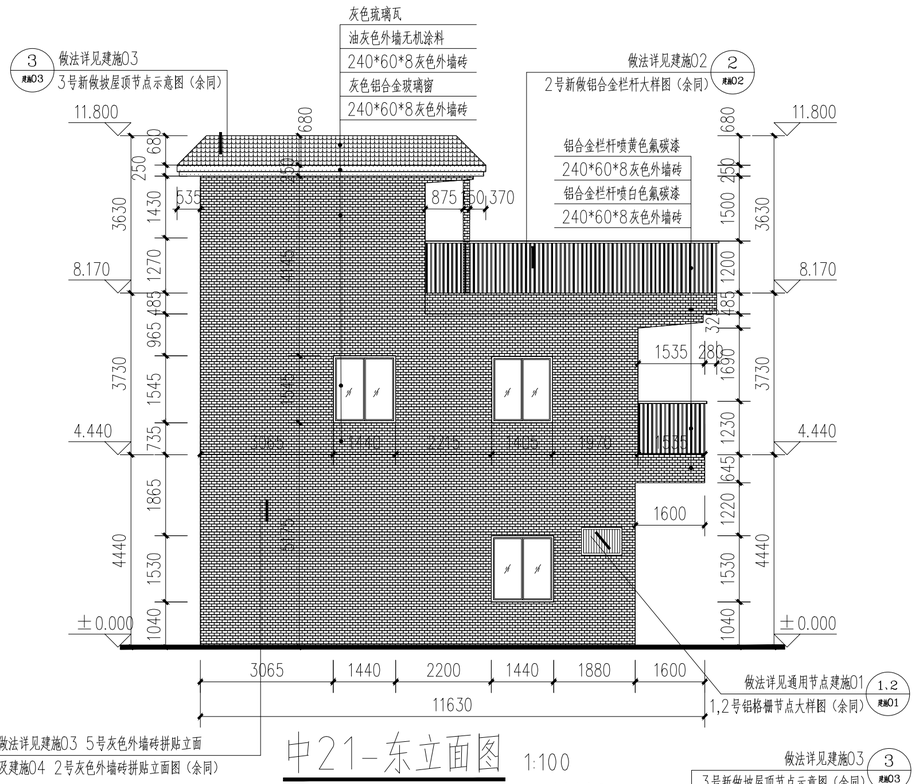



## 中21-东立面图 1:100

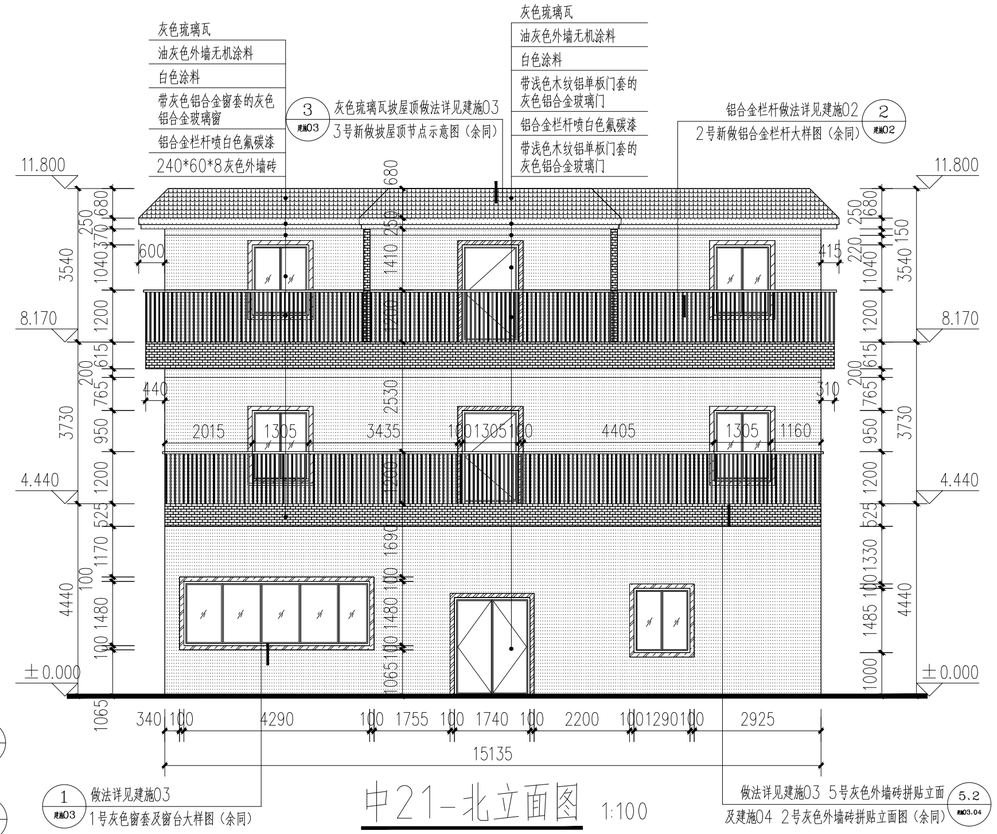


## 中21-北立面图 1:100

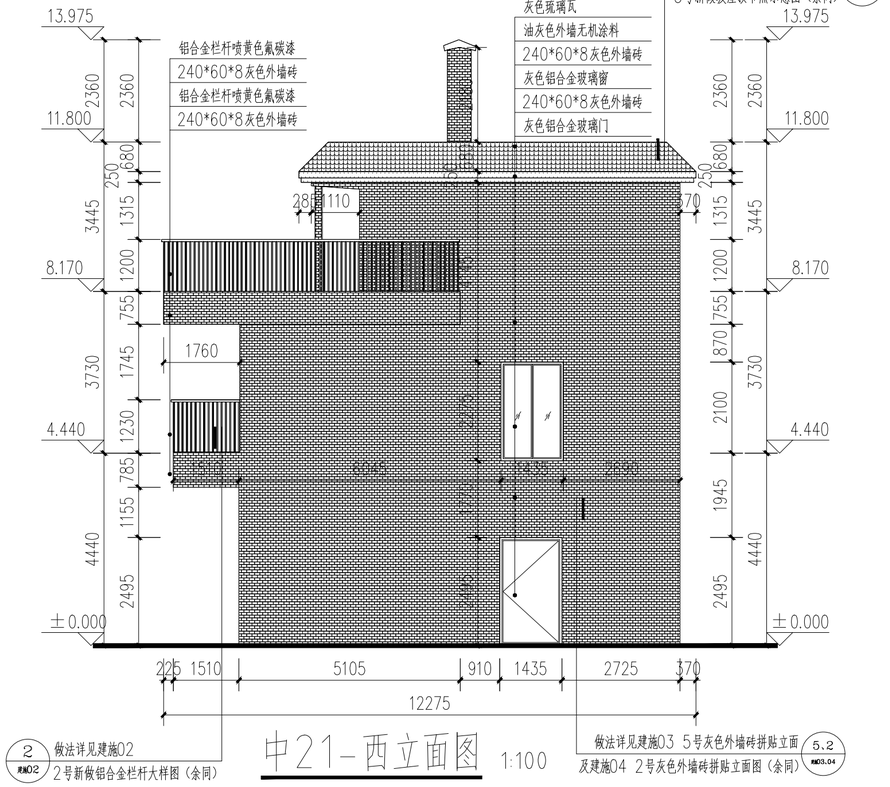


## 中21-西立面图 1:100

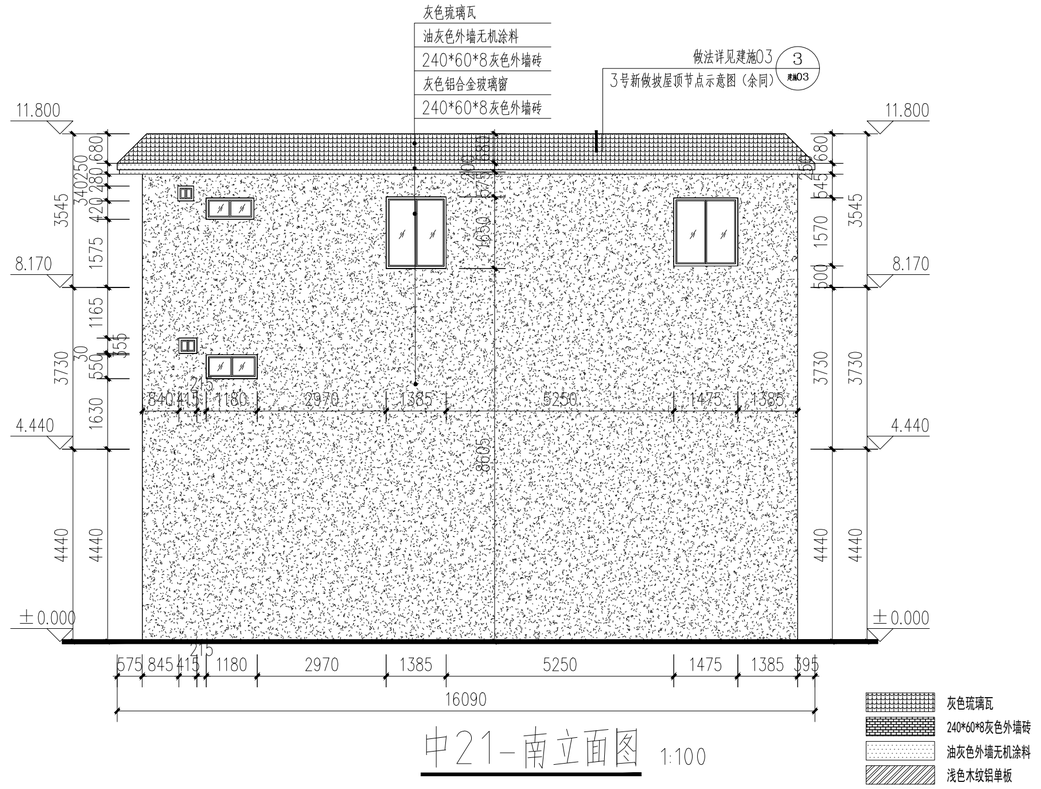


## 中21-南立面图 1:100

灰色琉璃瓦
240*60*8灰色外墙砖
油灰色外墙无机涂料
浅色木纹铝单板
灰色铝合金
白色涂料
褐色铝合金空调格栅
浅灰色涂料

注：本栋建筑改造原则：坡顶改为灰色琉璃瓦加油灰色外墙无机涂料线脚；栏杆改为铝合金栏杆喷白色色氟碳漆，立面米白色瓷砖改为240*60*8灰色外墙砖；内凹米白色瓷砖改为白色涂料；主立面门加浅色木纹铝板门套，主立面窗加灰色铝合金窗套；背立面改为浅灰色涂料；位置详见改造后立面，各部分做法详见索引。

| 版本号 Mark | 日期 Date | 修改内容 Description |
|---|---|---|
| | | |
| | | |
| | | |
| | | |


广州市城市规划勘测设计研究院
GUANGZHOU URBAN PLANNING DESIGN & SURVEY RESEARCH INSTITUTE
www.gzpi.com.cn
地址：广州市建设大马路10号珠江规划大厦


□城乡规划编制证书号：甲级[建]城规编（141196）
□建筑工程专业设计证书号：甲级 A144000133
□市政行业（给水工程、排水工程、道路工程、桥梁工程）专业设计证书号：甲级 A144000133
□风景园林工程设计专项证书号：甲级 A144000133
□工程勘察综合类证书号：甲级 B144000133

| | | |
|---|---|---|
| 审定 Authorized by | 胡峰 | |
| 审核 Processed by | 邹楠 | |
| 初审/校对 Checked by | 范粟 | |
| 项目负责人 Project Director | 阳敏 | |
| | 林本岳 | |
| 专业负责人 Discipline Responsible by | 林本岳 | |
| 设计 Designed by | 林健成 | |
| | 王若颖 | |
| 制图 Drawn by | | |

建设单位 Client：从化区温泉镇人民政府


工程名称 Project：温泉镇从化森林浴场新乡村示范带中田、桃莲村片品质提升工程勘察设计标段

图纸名称 Title：中21改造立面图

设计阶段 Drawing Status：施工图

| | | | |
|---|---|---|---|
| 设计部门 Department | 景观所 | 工程编号 Project No. | 2023政17049B |
| 专业 Discipline | 景观 | 图号 Drawing No. | 中21-04 |
| 版本 Rev. | 第一版 | 日期 Date | 2023.07 |
| 电子文件名 File Name | | | |


版权所有，未经授权，不得复制。
ALL RIGHTS RESERVED.

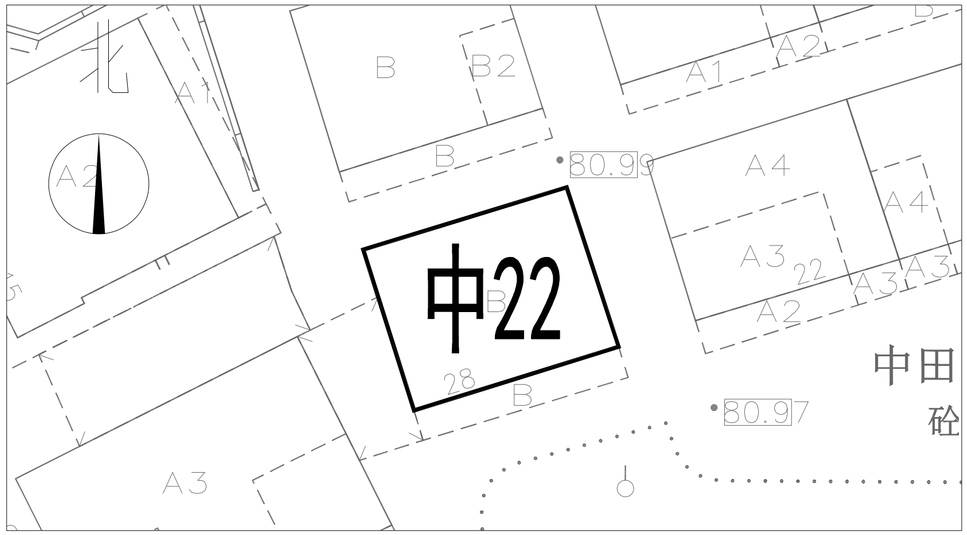


区位图







现状照片

| 版本号 Mark | 日期 Date | 修改内容 Description |
|---|---|---|
| | | |
| | | |
| | | |
| | | |


广州市城市规划勘测设计研究院
GUANGZHOU URBAN PLANNING DESIGN & SURVEY RESEARCH INSTITUTE
www.gzpi.com.cn
地址：广州市建设大马路10号珠江规划大厦


□城乡规划编制证书号：甲级[建]城规编（141196）

□建筑工程专业设计证书号：甲级 A144000133

□市政行业（给水工程、排水工程、道路工程、桥梁工程）专业设计证书号：甲级 A144000133

□风景园林工程设计专项证书号：甲级 A144000133


□工程勘察综合类证书号：甲级 B144000133

| | | |
|---|---|---|
| 审定 Authorized by | 胡峰 | |
| 审核 Processed by | 邹楠 | |
| 初审/校对 Checked by | 范粟 | |
| 项目负责人 Project Director | 阳敏 | |
| | 林本岳 | |
| 专业负责人 Discipline Responsible by | 林本岳 | |
| | | |
| 设计 Designed by | 林健成 | |
| | 王若颖 | |
| | | |
| | | |
| | | |
| 制图 Drawn by | | |
| | | |
| | | |

| | |
|---|---|
| 建设单位 Client | 从化区温泉镇人民政府 |
| 工程名称 Project | 温泉镇从化森林浴场新乡村示范带中田、桃莲村片品质提升工程勘察设计标段 |
| 图纸名称 Title | 中22区位图 |
| 设计阶段 Drawing Status | 施工图 |

| | | | |
|---|---|---|---|
| 设计部门 Department | 景观所 | 工程编号 Project No. | 2023政17049B |
| 专业 Discipline | 景观 | 图号 Drawing No. | 中22-01 |
| 版本 Rev. | 第一版 | 日期 Date | 2023.07 |
| 电子文件名 File Name | | | |


版权所有，未经授权，不得复制。
ALL RIGHTS RESERVED.

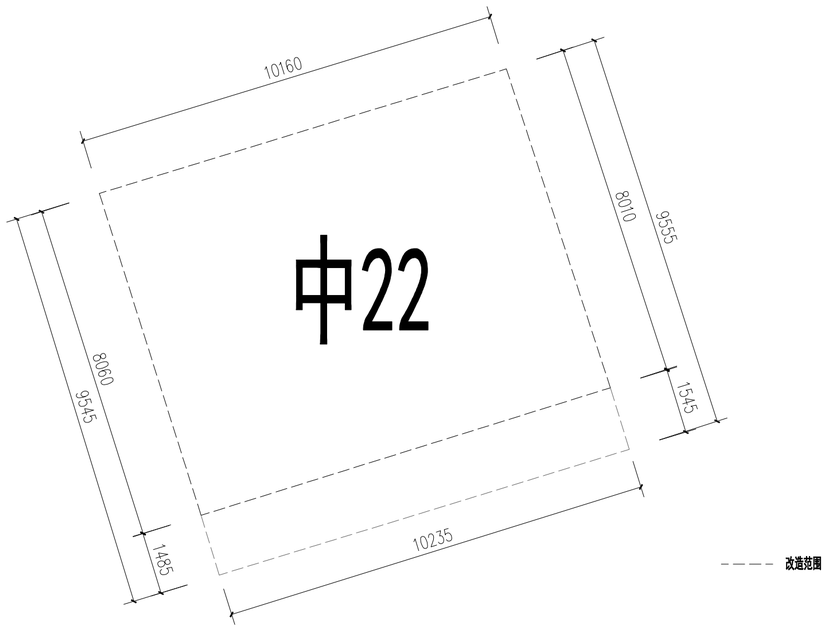


中22平面图 1:100

| 版本号 Mark | 日期 Date | 修 改 内 容 Description |
|---|---|---|
| | | |
| | | |
| | | |
| | | |


广州市城市规划勘测设计研究院
GUANGZHOU URBAN PLANNING DESIGN & SURVEY RESEARCH INSTITUTE
www.gzpi.com.cn
地址：广州市建设大马路10号珠江规划大厦


□城乡规划编制证书号：甲级[建]城规编（141196）

□建筑工程专业设计证书号：甲级 A144000133

□市政行业（给水工程、排水工程、道路工程、桥梁工程）专业设计证书号：甲级 A144000133

□风景园林工程设计专项证书号：甲级 A144000133


□工程勘察综合类证书号：甲级 B144000133

| | | |
|---|---|---|
| 审 定 Authorized by | 胡 峰 | |
| 审 核 Processed by | 邹 楠 | |
| 初 审/校 对 Checked by | 范 粟 | |
| 项目负责人 Project Director | 阳 敏 | |
| | 林本岳 | |
| 专业负责人 Discipline Responsible by | 林本岳 | |
| | | |
| 设 计 Designed by | 林健成 | |
| | 王若颖 | |
| | | |
| | | |
| | | |
| 制 图 Drawn by | | |
| | | |
| | | |


| | |
|---|---|
| 建 设 单 位 Client | 从化区温泉镇人民政府 |
| 工 程 名 称 Project | 温泉镇从化森林浴场新乡村示范带中田、桃莲村片品质提升工程勘察设计标段 |
| 图 纸 名 称 Title | 中22平面图 |
| 设计阶段 Drawing Status | 施工图 |

| | | | |
|---|---|---|---|
| 设计部门 Department | 景观所 | 工程编号 Project No. | 2023政17049B |
| 专 业 Discipline | 景观 | 图 号 Drawing No. | 中22-02 |
| 版 本 Rev. | 第一版 | 日 期 Date | 2023.07 |
| 电子文件名 File Name | | | |



版权所有，未经授权，不得复制。
ALL RIGHTS RESERVED.

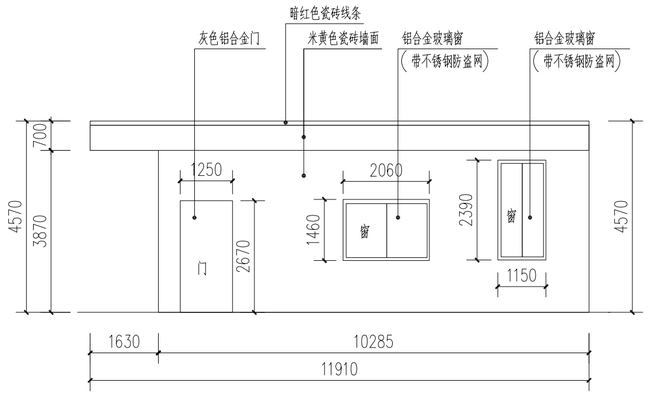


中22-现状南立面图 1:100

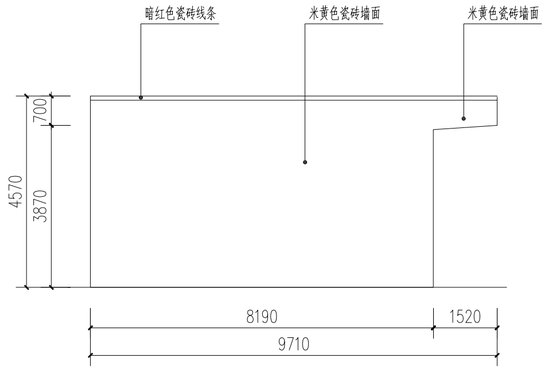


中22-现状东立面图 1:100

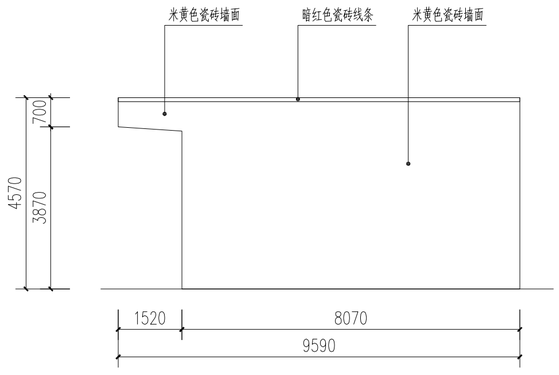


中22-现状西立面图 1:100

| 版本号 Mark | 日期 Date | 修改内容 Description |
|---|---|---|
| | | |
| | | |
| | | |
| | | |


广州市城市规划勘测设计研究院
GUANGZHOU URBAN PLANNING DESIGN & SURVEY RESEARCH INSTITUTE
www.gzpi.com.cn
地址：广州市建设大马路10号珠江规划大厦


□城乡规划编制证书号：甲级[建]城规编（141196）

□建筑工程专业设计证书号：甲级 A144000133

□市政行业（给水工程、排水工程、道路工程、桥梁工程）专业设计证书号：甲级 A144000133

□风景园林工程设计专项证书号：甲级 A144000133

□工程勘察综合类证书号：甲级 B144000133


| | | |
|---|---|---|
| 审定 Authorized by | 胡峰 | |
| 审核 Processed by | 邹楠 | |
| 初审/校对 Checked by | 范栗 | |
| 项目负责人 Project Director | 阳敏 | |
| | 林本岳 | |
| 专业负责人 Discipline Responsible by | 林本岳 | |
| | | |
| 设计 Designed by | 林健成 | |
| | 王若颖 | |
| | | |
| | | |
| | | |
| 制图 Drawn by | | |
| | | |
| | | |
| | | |

| | |
|---|---|
| 建设单位 Client | 从化区温泉镇人民政府 |
| 工程名称 Project | 温泉镇从化森林浴场新乡村示范带中田、桃莲村片品质提升工程勘察设计标段 |
| 图纸名称 Title | 中22改造前立面图 |
| 设计阶段 Drawing Status | 施工图 |


| | | | |
|---|---|---|---|
| 设计部门 Department | 景观所 | 工程编号 Project No. | 2023政17049B |
| 专业 Discipline | 景观 | 图号 Drawing No. | 中22-03 |
| 版本 Rev. | 第一版 | 日期 Date | 2023.07 |
| 电子文件名 File Name | | | |


版权所有，未经授权，不得复制。
ALL RIGHTS RESERVED.



总图 规划 园林 竖向
建筑 结构 强电 弱电
通信 电力 给排水 燃气
空调 道路 桥梁
会签栏

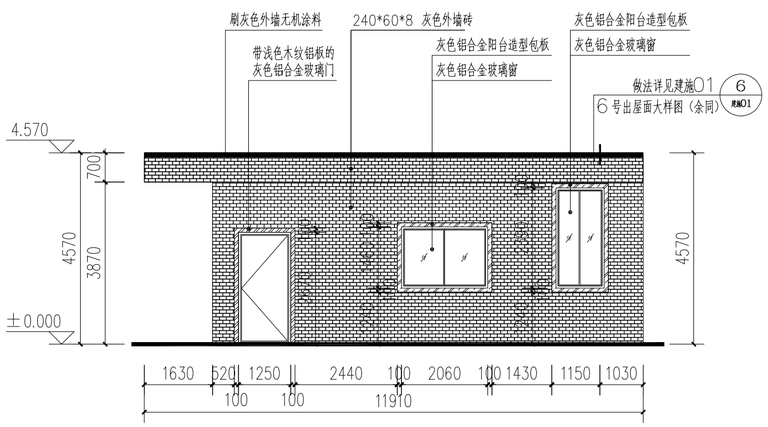


中22-南立面图 1:100

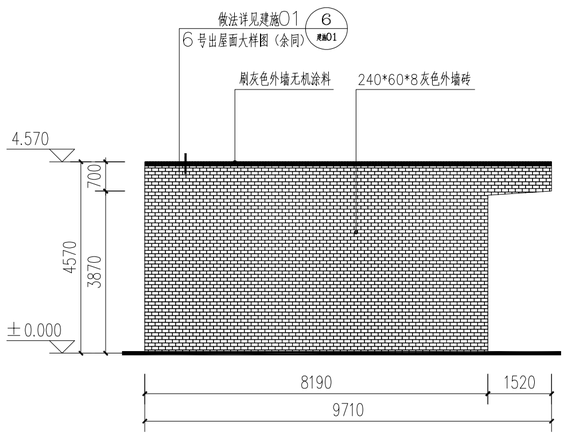


中22-东立面图 1:100

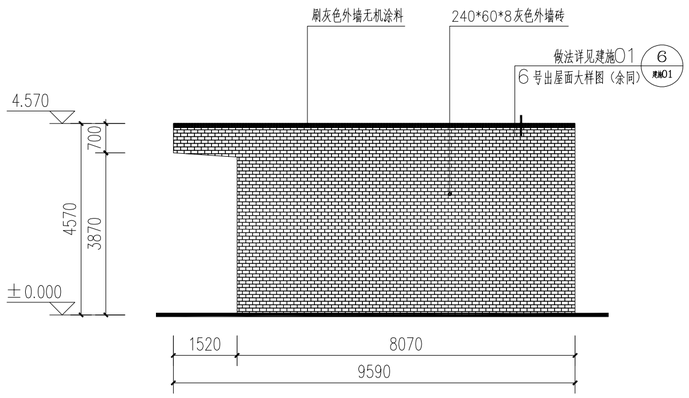


中22-西立面图 1:100

注：本栋建筑改造原则：暗红色瓷砖线条刷灰色无机外墙涂料压顶；立面米黄色瓷砖改为240*60*8灰色外墙砖；一层主立面门加浅色木纹铝板造型门套，主立面其他窗户加灰色铝板窗套；位置尺寸详见立面，做法详见索引。

240*60*8灰色外墙砖
刷灰色外墙无机涂料
灰色铝合金
浅色木纹铝单板

| 版本号 Mark | 日期 Date | 修改内容 Description |
|---|---|---|
| | | |
| | | |
| | | |
| | | |

广州市城市规划勘测设计研究院
GUANGZHOU URBAN PLANNING
DESIGN & SURVEY RESEARCH INSTITUTE
www.gzpi.com.cn
地址：广州市建设大马路10号珠江规划大厦

□城乡规划编制证书号：甲级[建]城规编（141196）
□建筑工程专业设计证书号：甲级 A144000133
□市政行业（给水工程、排水工程、道路工程、桥梁工程）专业设计证书号：甲级 A144000133
□风景园林工程设计专项证书号：甲级 A144000133
□工程勘察综合类证书号：甲级 B144000133

| | | |
|---|---|---|
| 审定 Authorized by | 胡峰 | |
| 审核 Processed by | 邹楠 | |
| 初审/校对 Checked by | 范栗 | |
| 项目负责人 Project Director | 阳敏 | |
| | 林本岳 | |
| 专业负责人 Discipline Responsible by | 林本岳 | |
| | | |
| 设计 Designed by | 林健成 | |
| | 王若颖 | |
| | | |
| | | |
| | | |
| 制图 Drawn by | | |
| | | |
| | | |


| | |
|---|---|
| 建设单位 Client | 从化区温泉镇人民政府 |
| 工程名称 Project | 温泉镇从化森林浴场新乡村示范带中田、桃莲村片品质提升工程勘察设计标段 |
| 图纸名称 Title | 中22改造立面图 |
| 设计阶段 Drawing Status | 施工图 |

| | | | |
|---|---|---|---|
| 设计部门 Department | 景观所 | 工程编号 Project No. | 2023政17049B |
| 专业 Discipline | 景观 | 图号 Drawing No. | 中22-04 |
| 版本 Rev. | 第一版 | 日期 Date | 2023.07 |
| 电子文件名 File Name | | | |

版权所有，未经授权，不得复制。
ALL RIGHTS RESERVED.

会签栏

| 总图 | 规划 | 园林 | 坚向 |
|---|---|---|---|
| 建筑 | 结构 | 强电 | 弱电 |
| 通信 | 电力 | 给排水 | 燃气 |
| 空调 | 道路 | 桥梁 | |

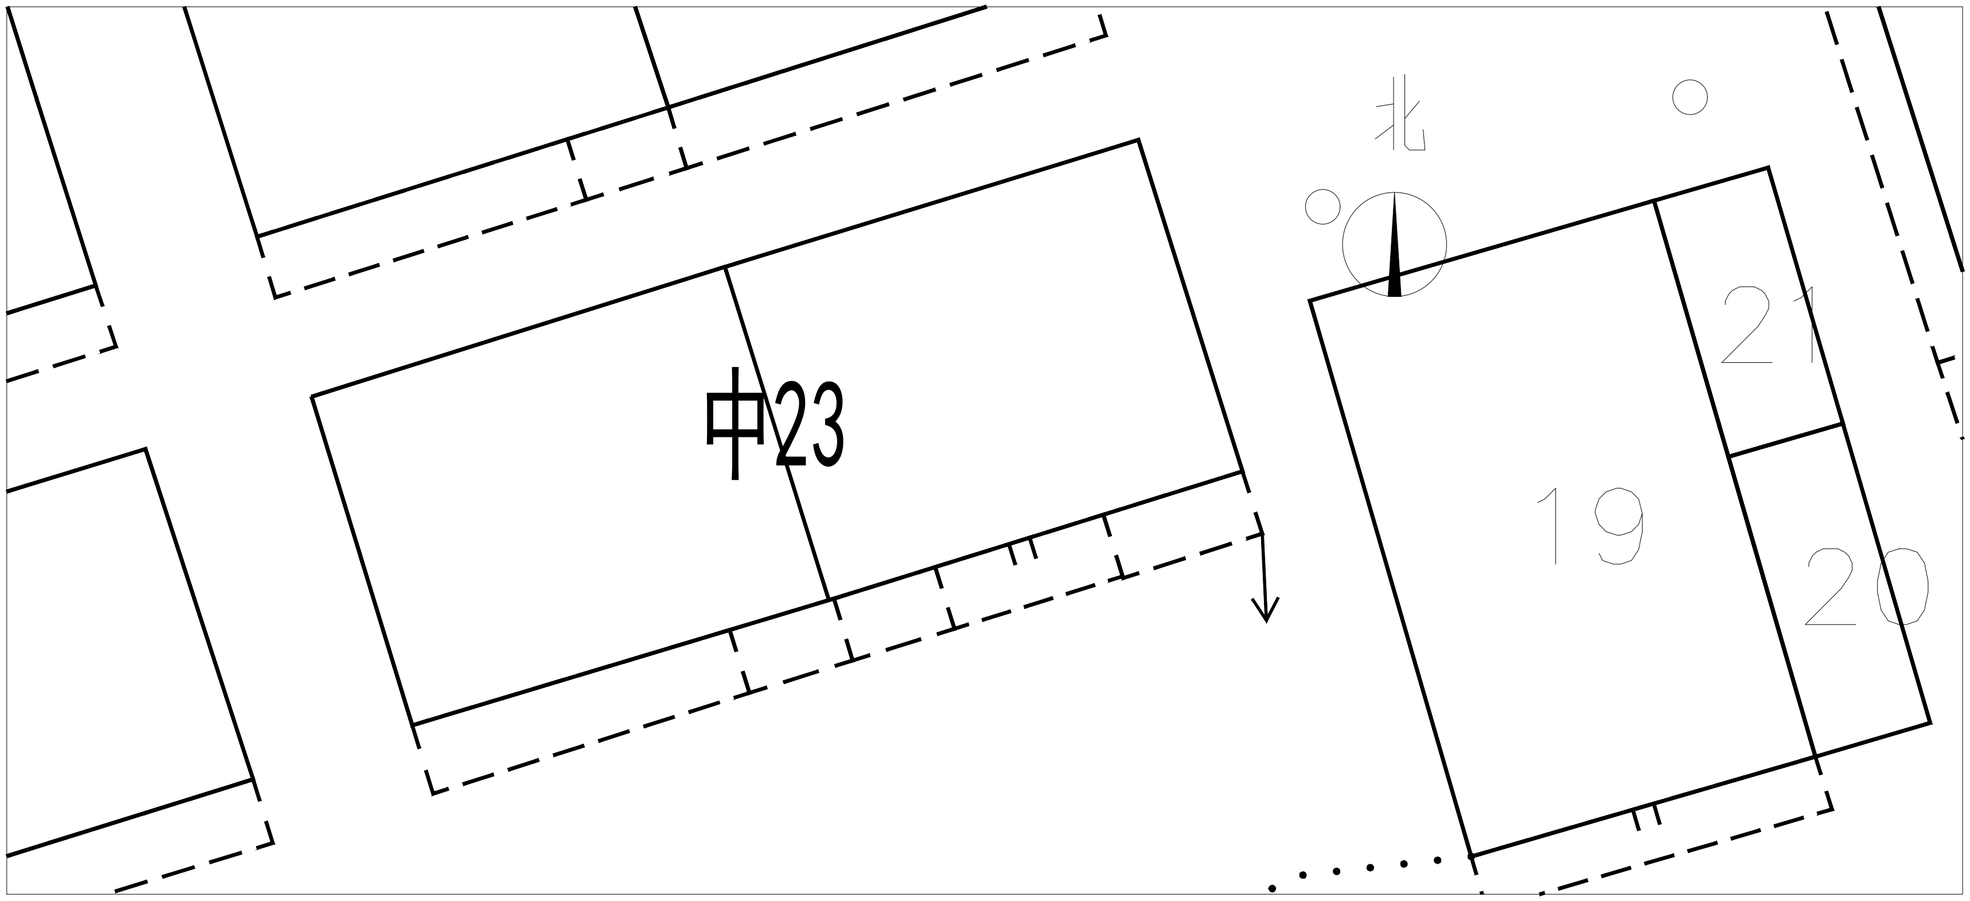


区位图





现状照片

| 版本号 Mark | 日期 Date | 修改内容 Description |
|---|---|---|
| | | |
| | | |
| | | |
| | | |


广州市城市规划勘测设计研究院
GUANGZHOU URBAN PLANNING DESIGN & SURVEY RESEARCH INSTITUTE
www.gzpi.com.cn
地址：广州市建设大马路10号珠江规划大厦




□城乡规划编制证书号：甲级[建]城规编（141196）
□建筑工程专业设计证书号：甲级 A144000133
□市政行业（给水工程、排水工程、道路工程、桥梁工程）专业设计证书号：甲级 A144000133
□风景园林工程设计专项证书号：甲级 A144000133
□工程勘察综合类证书号：甲级 B144000133


| | | |
|---|---|---|
| 审定 Authorized by | 胡峰 | |
| 审核 Processed by | 邹楠 | |
| 初审/校对 Checked by | 范粟 | |
| 项目负责人 Project Director | 阳敏 | |
| | 林本岳 | |
| 专业负责人 Discipline Responsible by | 林本岳 | |
| | | |
| 设计 Designed by | 林健成 | |
| | 王若颖 | |
| | | |
| | | |
| | | |
| 制图 Drawn by | | |
| | | |
| | | |

| | |
|---|---|
| 建设单位 Client | 从化区温泉镇人民政府 |
| 工程名称 Project | 温泉镇从化森林浴场新乡村示范带中田、桃莲村片品质提升工程勘察设计标段 |
| 图纸名称 Title | 中23区位图 |
| 设计阶段 Drawing Status | 施工图 |

| | | | |
|---|---|---|---|
| 设计部门 Department | 景观所 | 工程编号 Project No. | 2023政17049B |
| 专业 Discipline | 景观 | 图号 Drawing No. | 中23-01 |
| 版本 Rev. | 第一版 | 日期 Date | 2023.07 |
| 电子文件名 File Name | | | |


版权所有，未经授权，不得复制。
ALL RIGHTS RESERVED.

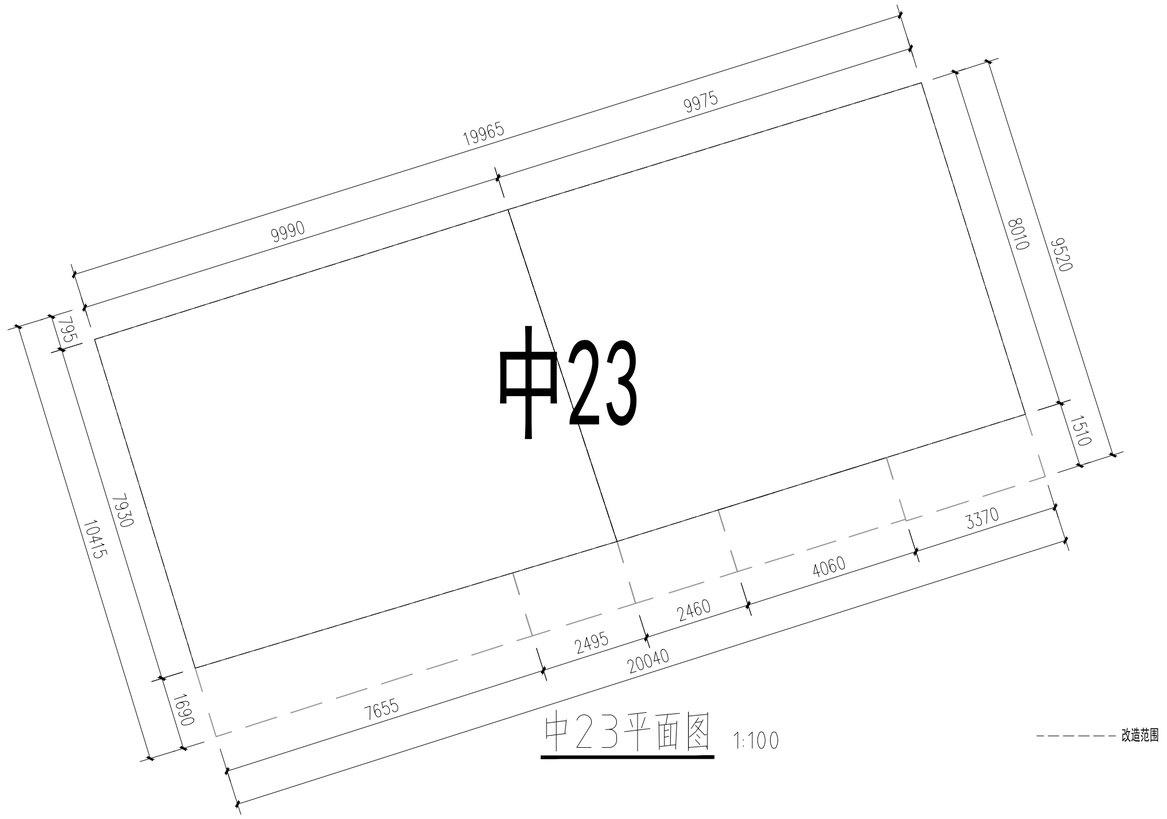


中23平面图 1:100

| 版本号 Mark | 日期 Date | 修改内容 Description |
|---|---|---|
| | | |
| | | |
| | | |
| | | |


广州市城市规划勘测设计研究院
GUANGZHOU URBAN PLANNING DESIGN & SURVEY RESEARCH INSTITUTE
www.gzpi.com.cn
地址：广州市建设大马路10号珠江规划大厦




□城乡规划编制证书号：甲级[建]城规编（141196）
□建筑工程专业设计证书号：甲级 A144000133
□市政行业（给水工程、排水工程、道路工程、桥梁工程）专业设计证书号：甲级 A144000133
□风景园林工程设计专项证书号：甲级 A144000133
□工程勘察综合类证书号：甲级 B144000133


| | | |
|---|---|---|
| 审定 Authorized by | 胡峰 | |
| 审核 Processed by | 邹楠 | |
| 初审/校对 Checked by | 范粟 | |
| 项目负责人 Project Director | 阳敏 | |
| | 林本岳 | |
| 专业负责人 Discipline Responsible by | 林本岳 | |
| | | |
| 设计 Designed by | 林健成 | |
| | 王若颖 | |
| | | |
| | | |
| | | |
| | | |
| 制图 Drawn by | | |
| | | |
| | | |
| | | |


| | |
|---|---|
| 建设单位 Client | 从化区温泉镇人民政府 |
| 工程名称 Project | 温泉镇从化森林浴场新乡村示范带中田、桃莲村片品质提升工程勘察设计标段 |
| 图纸名称 Title | 中23平面图 |
| 设计阶段 Drawing Status | 施工图 |

| | | | |
|---|---|---|---|
| 设计部门 Department | 景观所 | 工程编号 Project No. | 2023政17049B |
| 专业 Discipline | 景观 | 图号 Drawing No. | 中23-02 |
| 版本 Rev. | 第一版 | 日期 Date | 2023.07 |
| 电子文件名 File Name | | | |


版权所有，未经授权，不得复制。
ALL RIGHTS RESERVED.

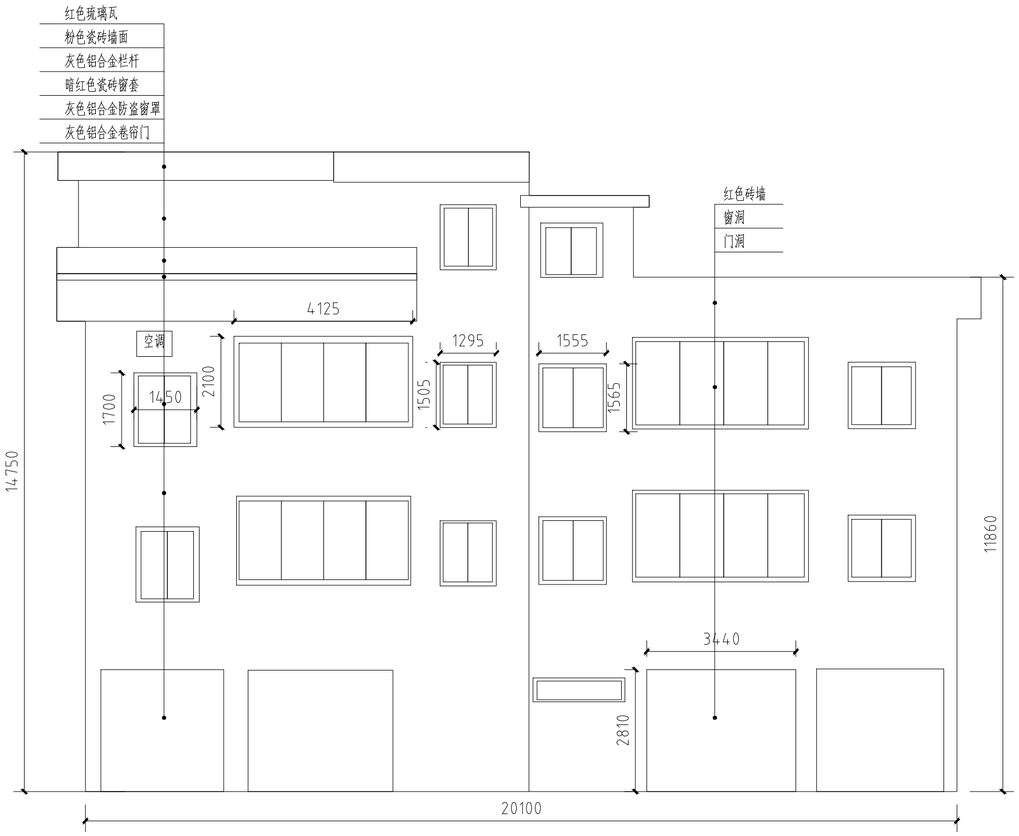


中23栋-现状南立面图 1:100

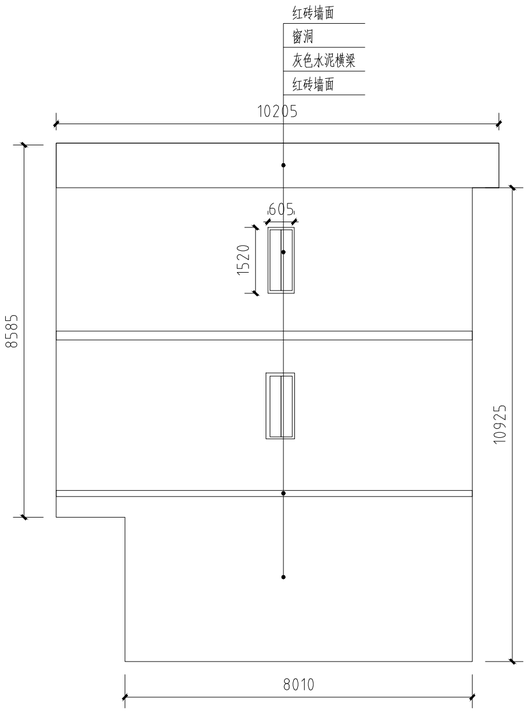


中23栋-现状东立面图 1:100

| 版本号 Mark | 日期 Date | 修改内容 Description |
|---|---|---|
| | | |
| | | |
| | | |
| | | |


广州市城市规划勘测设计研究院
GUANGZHOU URBAN PLANNING DESIGN & SURVEY RESEARCH INSTITUTE
www.gzpi.com.cn
地址：广州市建设大马路10号珠江规划大厦


□城乡规划编制证书号：甲级[建]城规编（141196）

□建筑工程专业设计证书号：甲级 A144000133

□市政行业（给水工程、排水工程、道路工程、桥梁工程）专业设计证书号：甲级 A144000133

□风景园林工程设计专项证书号：甲级 A144000133

□工程勘察综合类证书号：甲级 B144000133


| | | |
|---|---|---|
| 审定 Authorized by | 胡峰 | |
| 审核 Processed by | 邹楠 | |
| 初审/校对 Checked by | 范粟 | |
| 项目负责人 Project Director | 阳敏 | |
| | 林本岳 | |
| 专业负责人 Discipline Responsible by | 林本岳 | |
| | | |
| 设计 Designed by | 林健成 | |
| | 王若颖 | |
| | | |
| | | |
| | | |
| 制图 Drawn by | | |
| | | |
| | | |

| | |
|---|---|
| 建设单位 Client | 从化区温泉镇人民政府 |
| 工程名称 Project | 温泉镇从化森林浴场新乡村示范带中田、桃莲村片品质提升工程勘察设计标段 |
| 图纸名称 Title | 中23改造前立面图 |
| 设计阶段 Drawing Status | 施工图 |


| | | | |
|---|---|---|---|
| 设计部门 Department | 景观所 | 工程编号 Project No. | 2023政17049B |
| 专业 Discipline | 景观 | 图号 Drawing No. | 中23-03 |
| 版本 Rev. | 第一版 | 日期 Date | 2023.07 |
| 电子文件名 File Name | | | |


版权所有，未经授权，不得复制。
ALL RIGHTS RESERVED.


空调 道路 桥梁 建筑 结构 强电 弱电 通信 电力 给排水 燃气 总图 规划 园林 竖向 会签栏

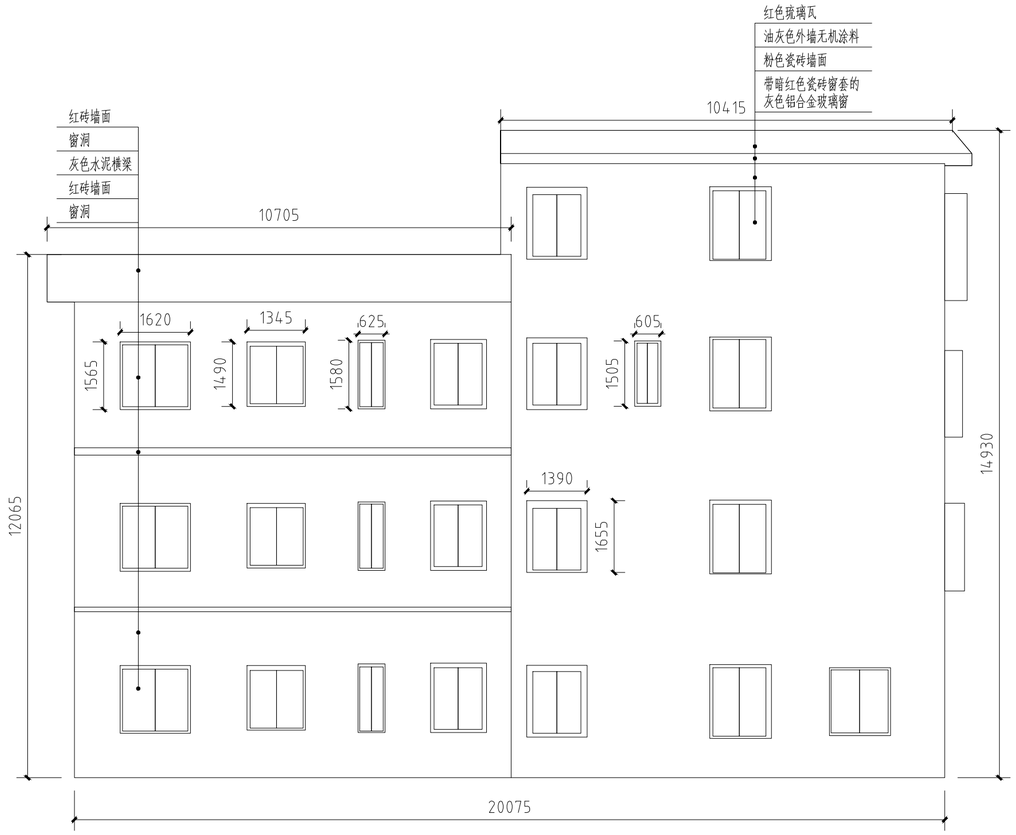


中23栋-现状北立面图 1:100

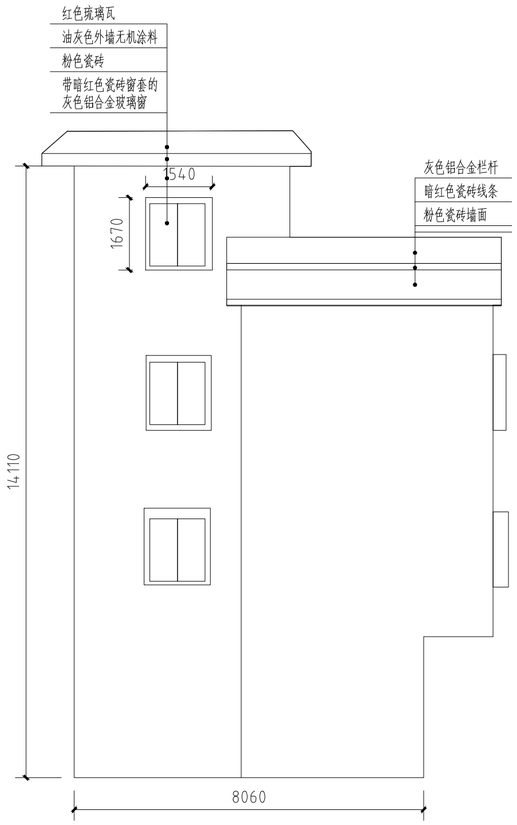


中23栋-现状西立面图 1:100

| 空调 | 道路 | 桥梁 |
|---|---|---|
| 建筑 | 结构 | 强电 |
| 通信 | 电力 | 给排水 | 燃气 |
| 总图 | 规划 | 园林 | 竖向 |
| 会签栏 | | | |

| 版本号 Mark | 日期 Date | 修改内容 Description |
|---|---|---|
| | | |
| | | |
| | | |
| | | |


广州市城市规划勘测设计研究院
GUANGZHOU URBAN PLANNING DESIGN & SURVEY RESEARCH INSTITUTE
www.gzpi.com.cn
地址：广州市建设大马路10号珠江规划大厦



□城乡规划编制证书号：甲级[建]城规编（141196）
□建筑工程专业设计证书号：甲级 A144000133
□市政行业（给水工程、排水工程、道路工程、桥梁工程）专业设计证书号：甲级 A144000133
□风景园林工程设计专项证书号：甲级 A144000133
□工程勘察综合类证书号：甲级 B144000133


| | | |
|---|---|---|
| 审定 Authorized by | 胡峰 | |
| 审核 Processed by | 邹楠 | |
| 初审/校对 Checked by | 范粟 | |
| 项目负责人 Project Director | 阳敏 | |
| | 林本岳 | |
| 专业负责人 Discipline Responsible by | 林本岳 | |
| | | |
| 设计 Designed by | 林健成 | |
| | 王若颖 | |
| | | |
| | | |
| | | |
| 制图 Drawn by | | |
| | | |
| | | |

建设单位 Client：从化区温泉镇人民政府

工程名称 Project：温泉镇从化森林浴场新乡村示范带中田、桃莲村片品质提升工程勘察设计标段

图纸名称 Title：中23改造立面图

设计阶段 Drawing Status：施工图

| | | | |
|---|---|---|---|
| 设计部门 Department | 景观所 | 工程编号 Project No. | 2023政17049B |
| 专业 Discipline | 景观 | 图号 Drawing No. | 中23-04 |
| 版本 Rev. | 第一版 | 日期 Date | 2023.07 |
| 电子文件名 File Name | | | |


版权所有，未经授权，不得复制。
ALL RIGHTS RESERVED.




中23栋-南立面图 1:100

中23栋-东立面图 1:100




灰色琉璃瓦
240*60*8灰色外墙砖
油灰色外墙无机涂料
灰色铝合金
褐色铝合金空调格栅
白色涂料
浅色木纹铝单板
浅灰色涂料

注：本栋建筑改造原则：暗红色琉璃瓦坡屋顶改为坡度为45°的灰色琉璃瓦坡屋顶，暗红色涂料线条及灰色水泥线条改为油灰色外墙无机涂料；主立面窗户加浅色木纹铝板造型窗套，主立面其他窗户加灰色铝板窗套；造型板内墙体改为白色涂料，其他红砖、粉砖墙面改为240*60*8灰色外墙砖，背面红砖改为浅灰色涂料；窗洞按尺寸装灰色铝合金玻璃窗（其中主立面窗加灰色铝板窗套），门洞按尺寸装灰色铝合金玻璃门（其中主立面加浅色木纹铝板门套）；空调外挂机做褐色空调格栅装饰；各部分做法详见索引。

| 版本号 Mark | 日期 Date | 修改内容 Description |
|---|---|---|
| | | |


广州市城市规划勘测设计研究院
GUANGZHOU URBAN PLANNING DESIGN & SURVEY RESEARCH INSTITUTE
www.gzpi.com.cn
地址：广州市建设大马路10号珠江规划大厦


□城乡规划编制证书号：甲级[建]城规编（141196）
□建筑工程专业设计证书号：甲级 A144000133
□市政行业（给水工程、排水工程、道路工程、桥梁工程）专业设计证书号：甲级 A144000133
□风景园林工程设计专项证书号：甲级 A144000133
□工程勘察综合类证书号：甲级 B144000133


| | | |
|---|---|---|
| 审定 Authorized by | 胡峰 | |
| 审核 Processed by | 邹楠 | |
| 初审/校对 Checked by | 范栗 | |
| 项目负责人 Project Director | 阳敏 | |
| | 林本岳 | |
| 专业负责人 Discipline Responsible by | 林本岳 | |
| | | |
| 设计 Designed by | 林健成 | |
| | 王若颖 | |
| 制图 Drawn by | | |

| | |
|---|---|
| 建设单位 Client | 从化区温泉镇人民政府 |
| 工程名称 Project | 温泉镇从化森林浴场新乡村示范带中田、桃莲村片品质提升工程勘察设计标段 |
| 图纸名称 Title | 中23改造立面图 |
| 设计阶段 Drawing Status | 施工图 |

| | | | |
|---|---|---|---|
| 设计部门 Department | 景观所 | 工程编号 Project No. | 2023政17049B |
| 专业 Discipline | 景观 | 图号 Drawing No. | 中23-05 |
| 版本 Rev. | 第一版 | 日期 Date | 2023.07 |
| 电子文件名 File Name | | | |


版权所有，未经授权，不得复制。
ALL RIGHTS RESERVED.


空调 道路 桥梁
建筑 结构 强弱电
通信 电力 给排水 燃气
总图 规划 园林 坚向
会签栏

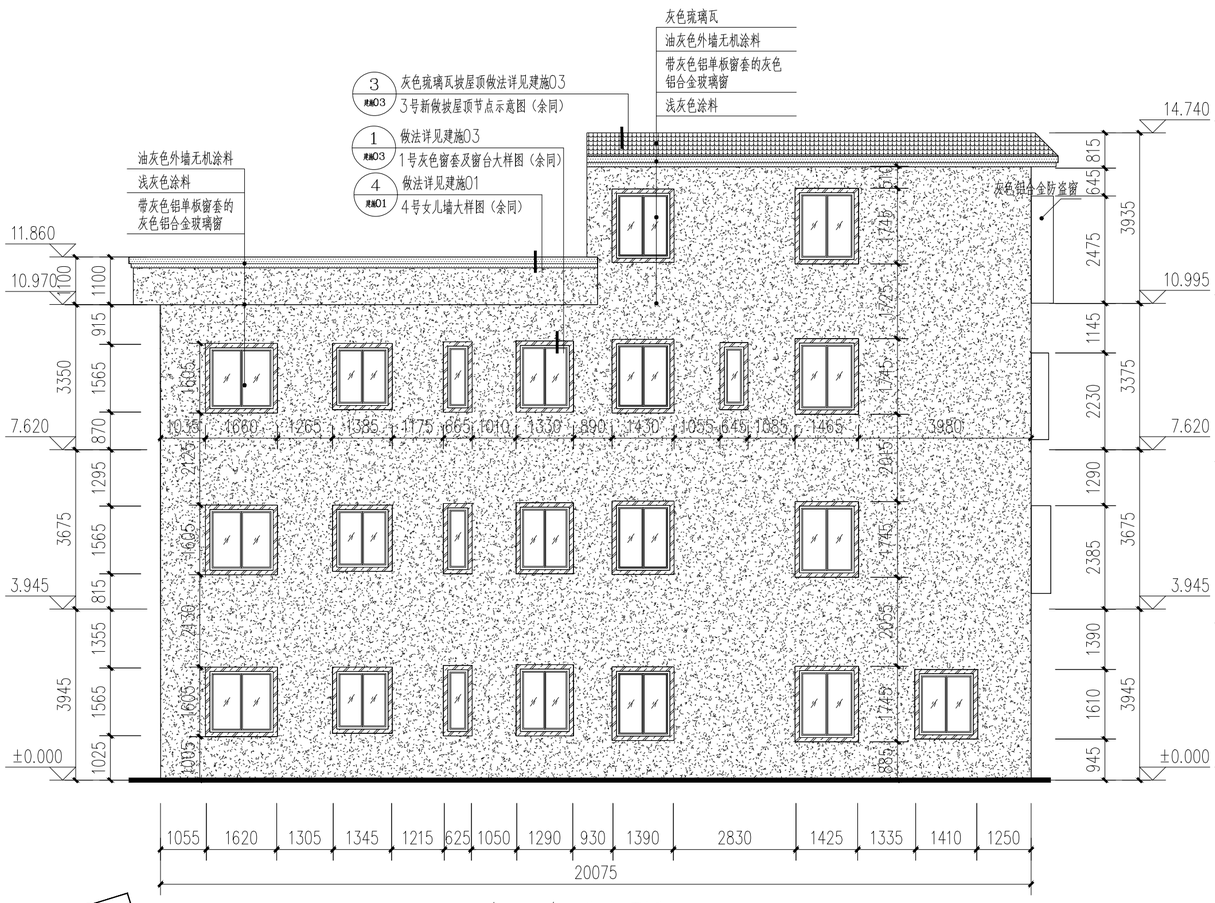


注：本栋建筑改造原则：暗红色琉璃瓦坡屋顶改为坡度为45°的灰色琉璃瓦坡屋顶，暗红色涂料线条及灰色水泥线条改为油灰色外墙无机涂料；主立面窗户加浅色木纹铝板造型窗套，主立面其他窗户加灰色铝板窗套；造型板内墙体改为白色涂料，其他红砖、粉砖墙面改为240*60*8灰色外墙砖，背面红砖改为浅灰色涂料；窗洞按尺寸装灰色铝合金玻璃窗（其中主立面窗加灰色铝板窗套），门洞按尺寸装灰色铝合金玻璃门（其中主立面加浅色木纹铝板门套）；空调外挂机做褐色空调格栅装饰；各部分做法详见索引。

灰色琉璃瓦
240*60*8灰色外墙砖
油灰色外墙无机涂料
灰色铝合金
褐色铝合金空调格栅
白色涂料
浅色木纹铝单板
浅灰色涂料

| 版本号 Mark | 日期 Date | 修改内容 Description |
|---|---|---|
| | | |


广州市城市规划勘测设计研究院
GUANGZHOU URBAN PLANNING DESIGN & SURVEY RESEARCH INSTITUTE
www.gzpi.com.cn
地址：广州市建设大马路10号珠江规划大厦


□城乡规划编制证书号：甲级[建]城规编（141196）
□建筑工程专业设计证书号：甲级 A144000133
□市政行业（给水工程、排水工程、道路工程、桥梁工程）专业设计证书号：甲级 A144000133
□风景园林工程设计专项证书号：甲级 A144000133
□工程勘察综合类证书号：甲级 B144000133

| | | |
|---|---|---|
| 审定 Authorized by | 胡峰 | |
| 审核 Processed by | 邹楠 | |
| 初审/校对 Checked by | 范粟 | |
| 项目负责人 Project Director | 阳敏 | |
| | 林本岳 | |
| 专业负责人 Discipline Responsible by | 林本岳 | |
| | | |
| 设计 Designed by | 林健成 | |
| | 王若颖 | |
| | | |
| | | |
| | | |
| 制图 Drawn by | | |
| | | |
| | | |

建设单位 Client：从化区温泉镇人民政府

工程名称 Project：温泉镇从化森林浴场新乡村示范带中田、桃莲村片品质提升工程勘察设计标段


图纸名称 Title：中23改造立面图

| | | | |
|---|---|---|---|
| 设计阶段 Drawing Status | 施工图 | | |
| 设计部门 Department | 景观所 | 工程编号 Project No. | 2023政17049B |
| 专业 Discipline | 景观 | 图号 Drawing No. | 中23-05 |
| 版本 Rev. | 第一版 | 日期 Date | 2023.07 |
| 电子文件名 File Name | | | |


版权所有，未经授权，不得复制。
ALL RIGHTS RESERVED.


会签栏：总图 规划 园林 竖向 | 建筑 结构 电力 电信 | 给排水 燃气 | 道路 桥梁 | 调空

| 总图 | 规划 | 园林 | 竖向 |
|---|---|---|---|
| 通信 | 电力 | 给排水 | 燃气 |
| 建筑 | 结构 | 强电 | 弱电 |
| | 道路 | 桥梁 | |
| 会签栏 | | | |

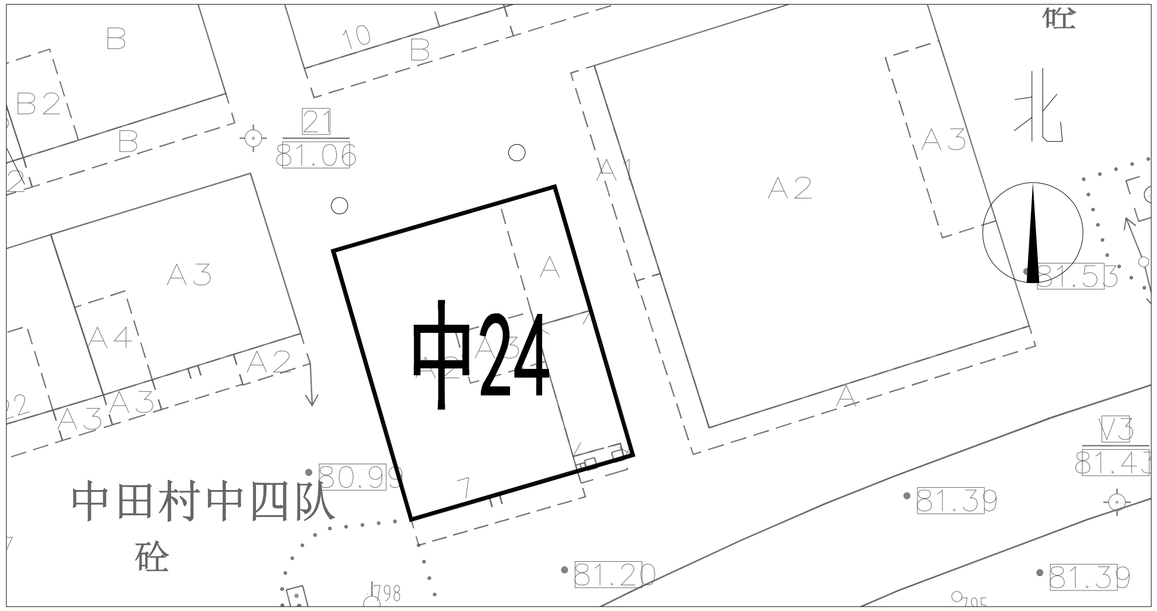


区位图




现状照片

| 版本号 Mark | 日期 Date | 修改内容 Description |
|---|---|---|
| | | |
| | | |
| | | |
| | | |


广州市城市规划勘测设计研究院
GUANGZHOU URBAN PLANNING DESIGN & SURVEY RESEARCH INSTITUTE
www.gzpi.com.cn
地址：广州市建设大马路10号珠江规划大厦


□城乡规划编制证书号：甲级[建]城规编（141196）

□建筑工程专业设计证书号：甲级 A144000133


□市政行业（给水工程、排水工程、道路工程、桥梁工程）专业设计证书号：甲级 A144000133

□风景园林工程设计专项证书号：甲级 A144000133

□工程勘察综合类证书号：甲级 B144000133

| | | |
|---|---|---|
| 审定 Authorized by | 胡峰 | |
| 审核 Processed by | 邹楠 | |
| 初审/校对 Checked by | 范粟 | |
| 项目负责人 Project Director | 阳敏 | |
| | 林本岳 | |
| 专业负责人 Discipline Responsible by | 林本岳 | |
| | | |
| 设计 Designed by | 林健成 | |
| | 王若颖 | |
| | | |
| | | |
| | | |
| 制图 Drawn by | | |
| | | |
| | | |
| 建设单位 Client | 从化区温泉镇人民政府 | |
| 工程名称 Project | 温泉镇从化森林浴场新乡村示范带中田、桃莲村片品质提升工程勘察设计标段 | |
| 图纸名称 Title | 中24区位图 | |
| 设计阶段 Drawing Status | 施工图 | |
| 设计部门 Department | 景观所 | 工程编号 Project No. 2023政17049B |
| 专业 Discipline | 景观 | 图号 Drawing No. 中24-01 |
| 版本 Rev. | 第一版 | 日期 Date 2023.07 |
| 电子文件名 File Name | | |


版权所有，未经授权，不得复制。
ALL RIGHTS RESERVED.

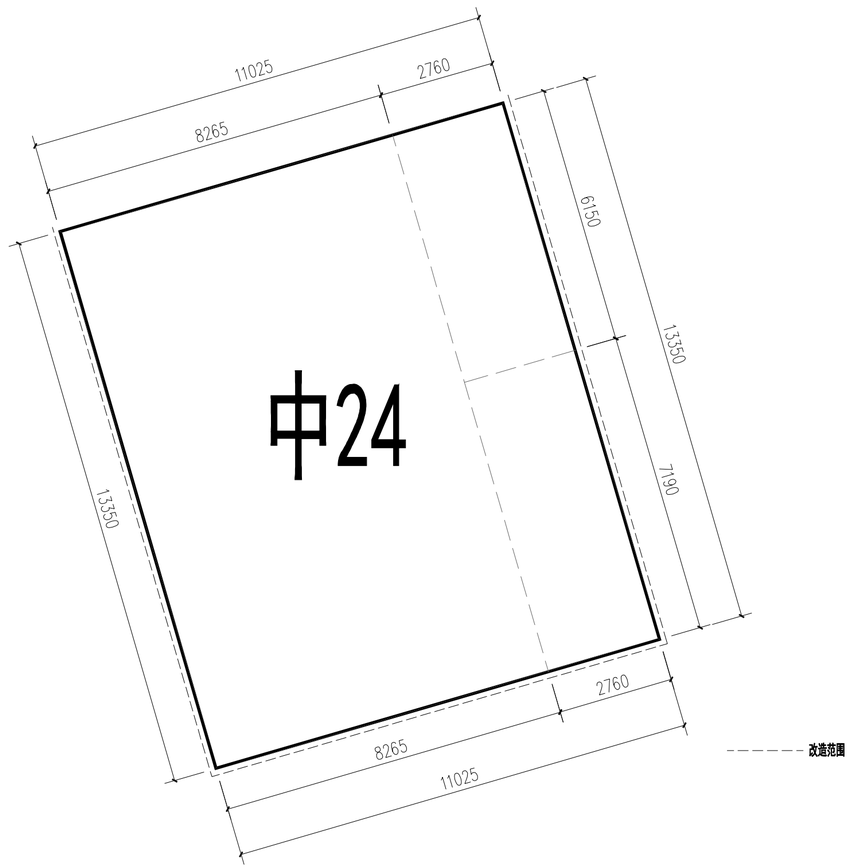


中24-平面图 1:100

| 总图 | 规划 | 园林 | 园建 |
|---|---|---|---|
| 通信 | 电力 | 给排水 | 燃气 |
| 建筑 | 结构 | 强电 | 弱电 |
| 调空 | 道路 | 桥梁 | |

会签栏

| 版本号 Mark | 日期 Date | 修改内容 Description |
|---|---|---|
| | | |
| | | |
| | | |
| | | |


广州市城市规划勘测设计研究院
GUANGZHOU URBAN PLANNING DESIGN & SURVEY RESEARCH INSTITUTE
www.gzpi.com.cn
地址：广州市建设大马路10号珠江规划大厦


□城乡规划编制证书号：甲级[建]城规编（141196）

□建筑工程专业设计证书号：甲级 A144000133

□市政行业（给水工程、排水工程、道路工程、桥梁工程）专业设计证书号：甲级 A144000133

□风景园林工程设计专项证书号：甲级 A144000133


□工程勘察综合类证书号：甲级 B144000133

| | | |
|---|---|---|
| 审定 Authorized by | 胡峰 | |
| 审核 Processed by | 邹楠 | |
| 初审/校对 Checked by | 范粟 | |
| 项目负责人 Project Director | 阳敏 | |
| | 林本岳 | |
| 专业负责人 Discipline Responsible by | 林本岳 | |
| | | |
| 设计 Designed by | 林健成 | |
| | 王若颖 | |
| | | |
| | | |
| | | |
| 制图 Drawn by | | |
| | | |
| | | |


| | |
|---|---|
| 建设单位 Client | 从化区温泉镇人民政府 |
| 工程名称 Project | 温泉镇从化森林浴场新乡村示范带中田、桃连村片品质提升工程勘察设计标段 |
| 图纸名称 Title | 中24平面图 |
| 设计阶段 Drawing Status | 施工图 |

| | | | |
|---|---|---|---|
| 设计部门 Department | 景观所 | 工程编号 Project No. | 2023政17049B |
| 专业 Discipline | 景观 | 图号 Drawing No. | 中24-02 |
| 版本 Rev. | 第一版 | 日期 Date | 2023.07 |
| 电子文件名 File Name | | | |



版权所有，未经授权，不得复制。
ALL RIGHTS RESERVED.

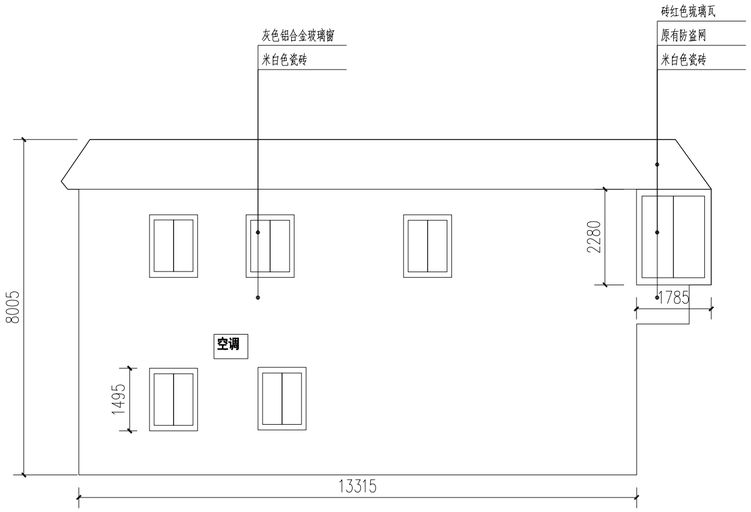


中24-现状东立面图 1:100

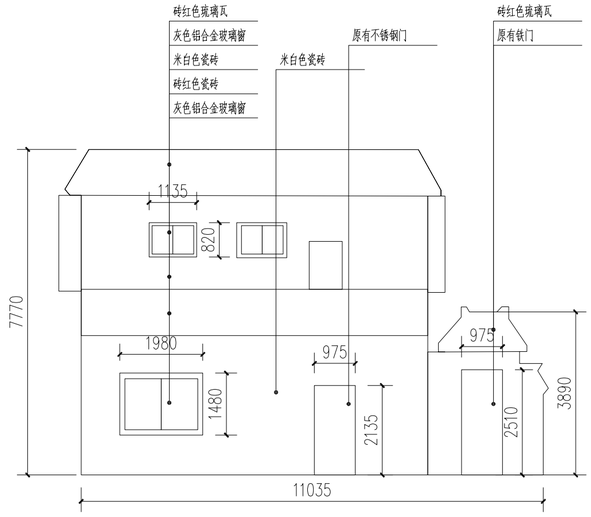


中24-现状北立面图 1:100

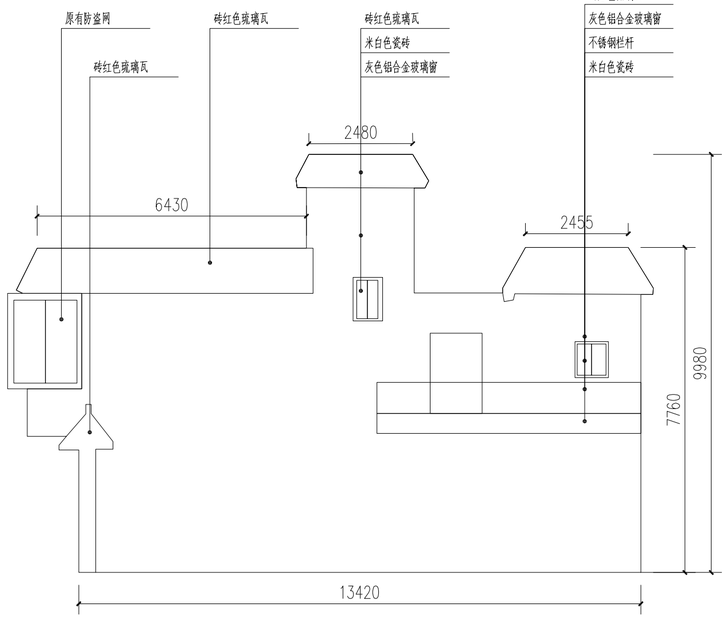


中24-现状西立面图 1:100

| 版本号 Mark | 日期 Date | 修改内容 Description |
|---|---|---|
| | | |
| | | |
| | | |
| | | |


广州市城市规划勘测设计研究院
GUANGZHOU URBAN PLANNING DESIGN & SURVEY RESEARCH INSTITUTE
www.gzpi.com.cn
地址：广州市建设大马路10号珠江规划大厦


□城乡规划编制证书号：甲级[建]城规编（141196）

□建筑工程专业设计证书号：甲级 A144000133

□市政行业（给水工程、排水工程、道路工程、桥梁工程）专业设计证书号：甲级 A144000133

□风景园林工程设计专项证书号：甲级 A144000133


□工程勘察综合类证书号：甲级 B144000133

| | | |
|---|---|---|
| 审定 Authorized by | 胡峰 | |
| 审核 Processed by | 邹楠 | |
| 初审/校对 Checked by | 范粟 | |
| 项目负责人 Project Director | 阳敏 | |
| | 林本岳 | |
| 专业负责人 Discipline Responsible by | 林本岳 | |
| | | |
| 设计 Designed by | 林健成 | |
| | 王若颖 | |
| | | |
| | | |
| | | |
| 制图 Drawn by | | |
| | | |
| | | |


| | |
|---|---|
| 建设单位 Client | 从化区温泉镇人民政府 |
| 工程名称 Project | 温泉镇从化森林浴场新乡村示范带中田、桃莲村片品质提升工程勘察设计标段 |
| 图纸名称 Title | 中24改造前立面图 |
| 设计阶段 Drawing Status | 施工图 |

| | | | |
|---|---|---|---|
| 设计部门 Department | 景观所 | 工程编号 Project No. | 2023政17049B |
| 专业 Discipline | 景观 | 图号 Drawing No. | 中24-03 |
| 版本 Rev. | 第一版 | 日期 Date | 2023.07 |
| 电子文件名 File Name | | | |



版权所有，未经授权，不得复制。
ALL RIGHTS RESERVED.

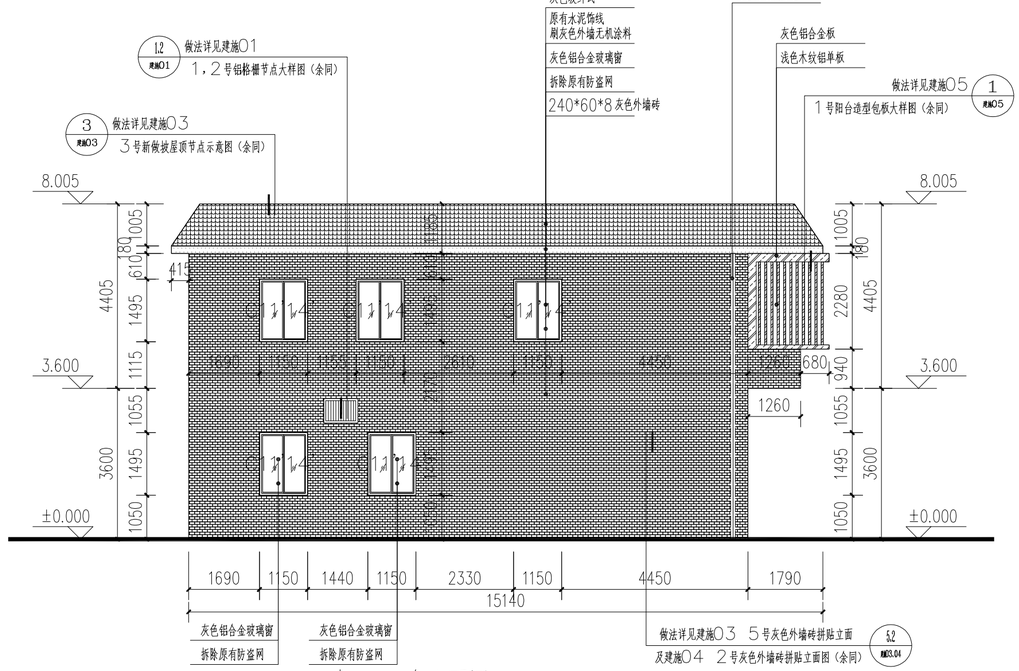


中24-东立面图 1:100

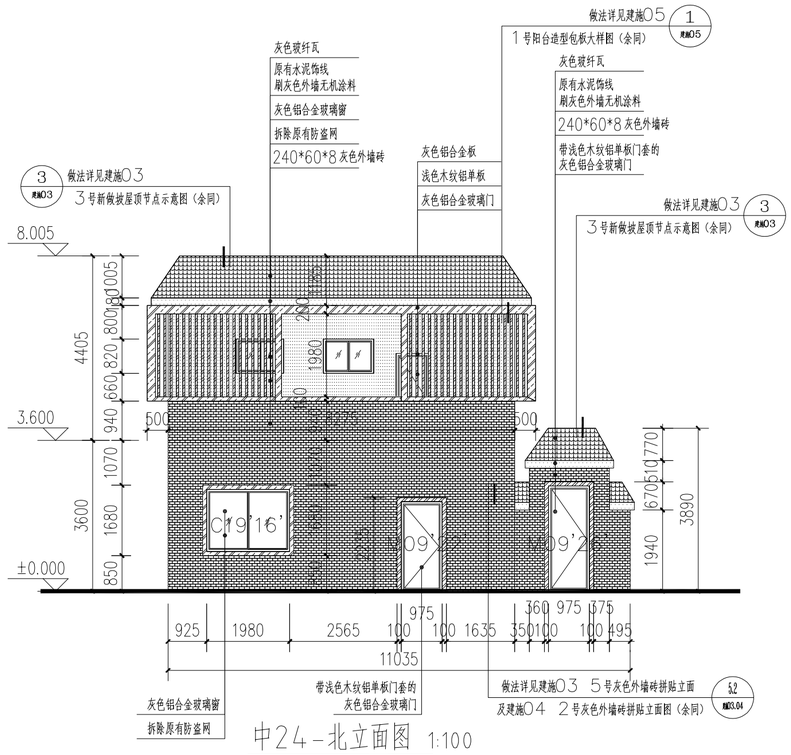


中24-北立面图 1:100

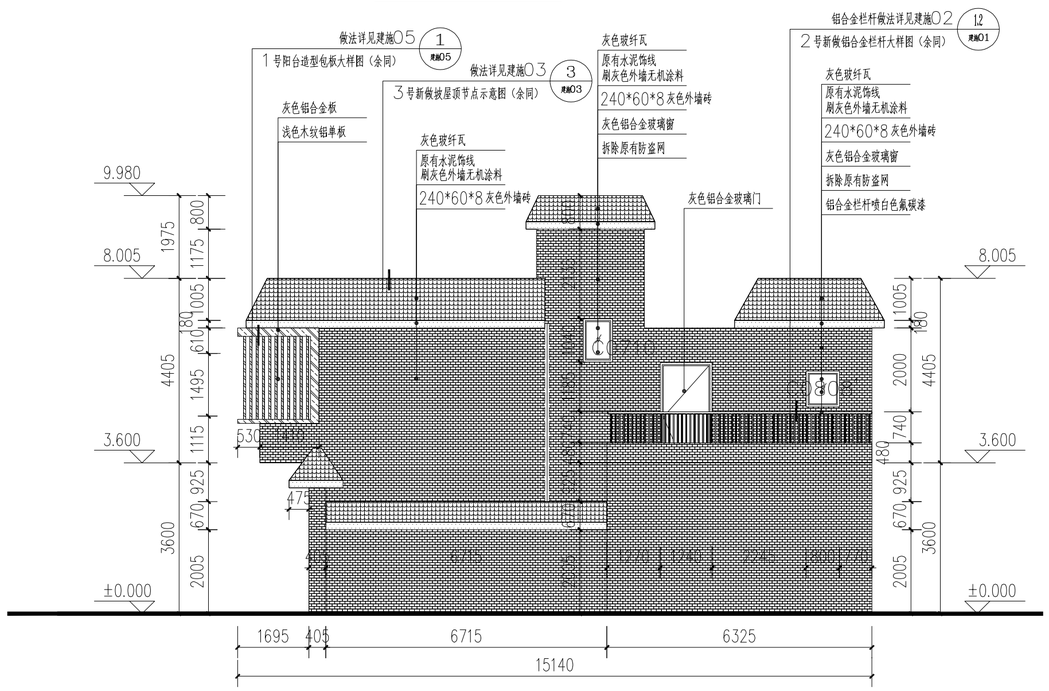


中24-西立面图 1:100

注：本栋建筑改造原则：坡顶改为灰色玻纤瓦加刷灰色外墙无机涂料线脚；栏杆改为铝合金栏杆喷白色色氟碳漆；立面米白色瓷砖改为240*60*8灰色外墙砖；内凹米白色瓷砖改为白色涂料；主立面门加浅色木纹铝板门套，主立面窗加灰色铝合金窗套；背立面改为浅灰色涂料；位置详见改造后立面，各部分做法详见索引。

灰色玻纤瓦
240*60*8灰色外墙砖
刷灰色外墙无机涂料
浅色木纹铝单板
灰色铝合金
白色涂料
褐色铝合金空调格栅
浅灰色涂料

总图 规划 园林 竖向
合签栏
空调 道路 桥梁
建筑 结构 强电 弱电
通信 电力 给排水 燃气

| 版本号 Mark | 日期 Date | 修改内容 Description |
|---|---|---|
| | | |


广州市城市规划勘测设计研究院
GUANGZHOU URBAN PLANNING DESIGN & SURVEY RESEARCH INSTITUTE
www.gzpi.com.cn
地址：广州市建设大马路10号珠江规划大厦


□城乡规划编制证书号：甲级[建]城规编（141196）

□建筑工程专业设计证书号：甲级 A144000133

□市政行业（给水工程、排水工程、道路工程、桥梁工程）专业设计证书号：甲级 A144000133

□风景园林工程设计专项证书号：甲级 A144000133


□工程勘察综合类证书号：甲级 B144000133

| | | |
|---|---|---|
| 审定 Authorized by | 胡峰 | |
| 审核 Processed by | 邹楠 | |
| 初审/校对 Checked by | 范粟 | |
| 项目负责人 Project Director | 阳敏 | |
| | 林本岳 | |
| 专业负责人 Discipline Responsible by | 林本岳 | |
| | | |
| 设计 Designed by | 林健成 | |
| | 王若颖 | |
| 制图 Drawn by | | |

| | |
|---|---|
| 建设单位 Client | 从化区温泉镇人民政府 |
| 工程名称 Project | 温泉镇从化森林浴场新乡村示范带中田、桃莲村片品质提升工程勘察设计标段 |
| 图纸名称 Title | 中24改造立面图 |
| 设计阶段 Drawing Status | 施工图 |

| | | | |
|---|---|---|---|
| 设计部门 Department | 景观所 | 工程编号 Project No. | 2023政17049B |
| 专业 Discipline | 景观 | 图号 Drawing No. | 中24-04 |
| 版本 Rev. | 第一版 | 日期 Date | 2023.07 |
| 电子文件名 File Name | | | |


版权所有，未经授权，不得复制。
ALL RIGHTS RESERVED.

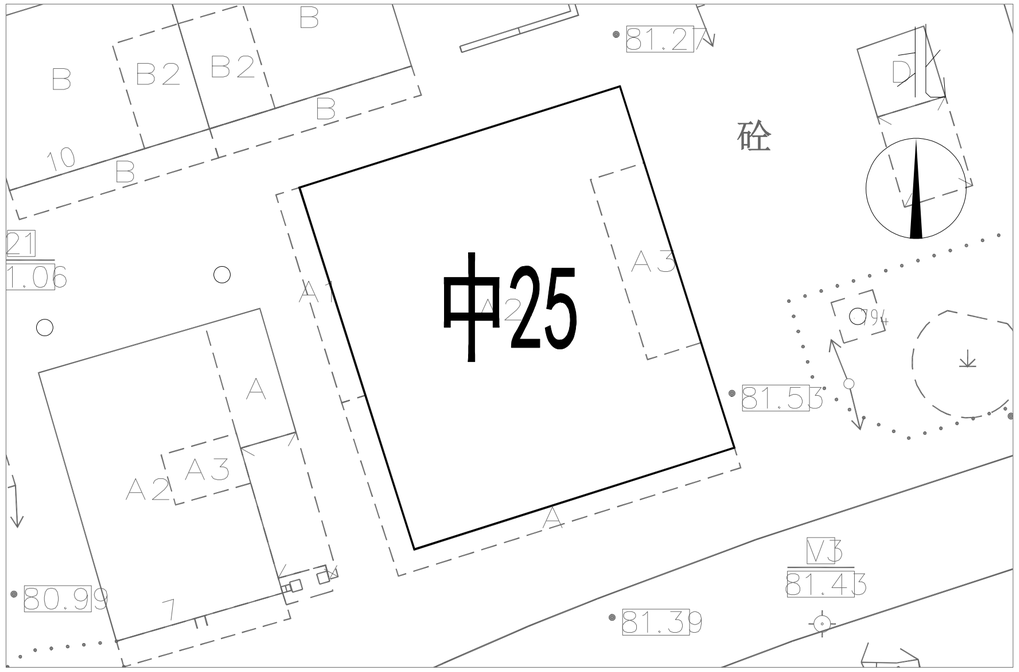


区位图









现状照片

| 版本号 Mark | 日期 Date | 修改内容 Description |
|---|---|---|
| | | |
| | | |
| | | |
| | | |

**广州市城市规划勘测设计研究院**
GUANGZHOU URBAN PLANNING DESIGN & SURVEY RESEARCH INSTITUTE
www.gzpi.com.cn
地址：广州市建设大马路10号珠江规划大厦

□城乡规划编制证书号：甲级[建]城规编（141196）
□建筑工程专业设计证书号：甲级 A144000133
□市政行业（给水工程、排水工程、道路工程、桥梁工程）专业设计证书号：甲级 A144000133
□风景园林工程设计专项证书号：甲级 A144000133
□工程勘察综合类证书号：甲级 B144000133

| | | |
|---|---|---|
| 审定 Authorized by | 胡峰 | |
| 审核 Processed by | 邹楠 | |
| 初审/校对 Checked by | 范粟 | |
| 项目负责人 Project Director | 阳敏 | |
| | 林本岳 | |
| 专业负责人 Discipline Responsible by | 林本岳 | |
| | | |
| 设计 Designed by | 林健成 | |
| | 王若颖 | |
| | | |
| | | |
| | | |
| 制图 Drawn by | | |
| | | |
| | | |

建设单位 Client：从化区温泉镇人民政府


工程名称 Project：温泉镇从化森林浴场新乡村示范带中田、桃莲村片品质提升工程勘察设计标段

图纸名称 Title：中25区位图、现状照片

设计阶段 Drawing Status：施工图

| | | | |
|---|---|---|---|
| 设计部门 Department | 景观所 | 工程编号 Project No. | 2023政17049B |
| 专业 Discipline | 景观 | 图号 Drawing No. | 中25-01 |
| 版本 Rev. | 第一版 | 日期 Date | 2023.07 |
| 电子文件名 File Name | | | |


版权所有，未经授权，不得复制。
ALL RIGHTS RESERVED.

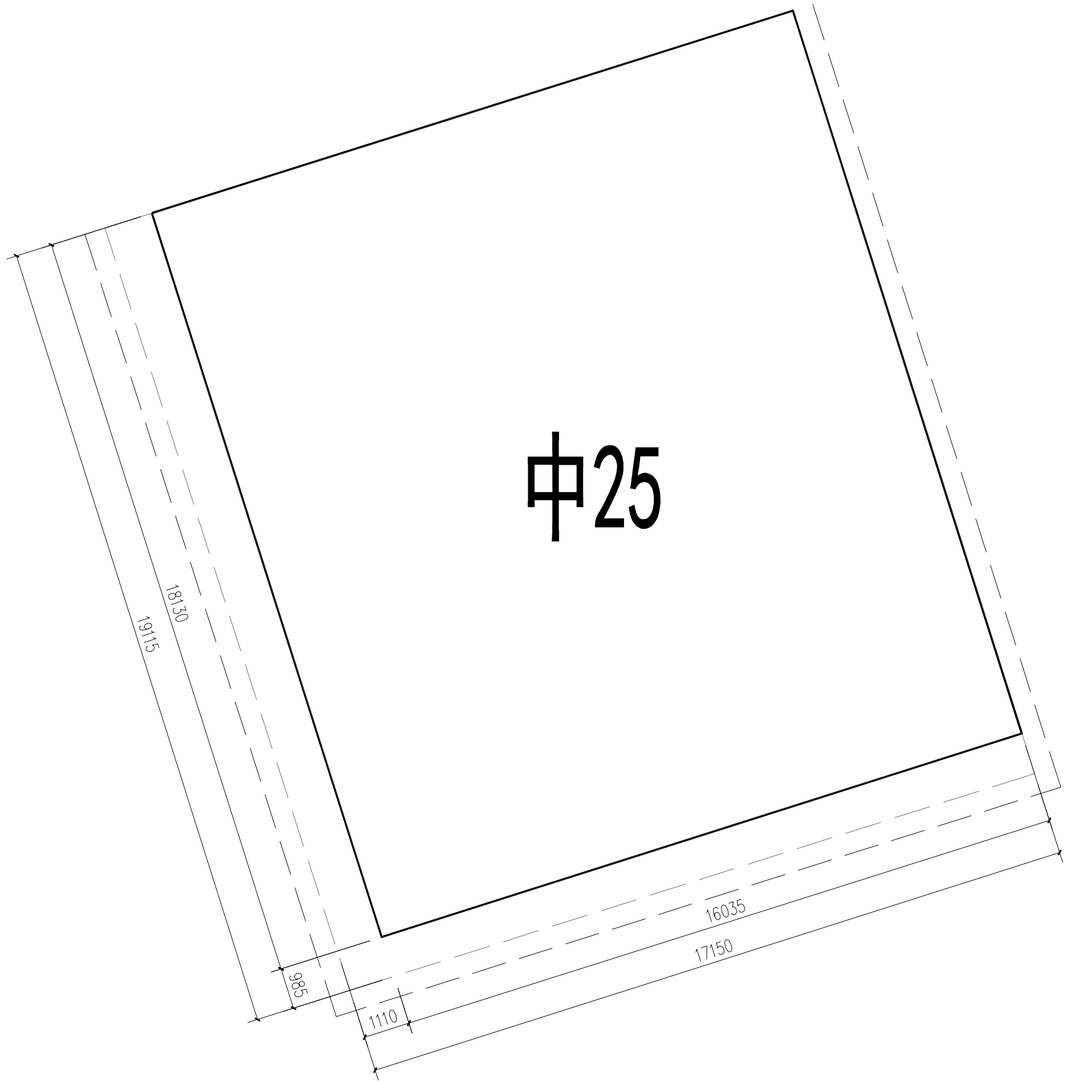


中25平面图 1:100

| 合 | 总图 | 规划 | 园林 | 竖向 |
|---|---|---|---|---|
| 给 | 空调 | 道路 | 桥梁 | |
| 建筑 | 结构 | 强电 | 弱电 | |
| 通信 | 电力 | 给排水 | 燃气 | |

| 版本号 Mark | 日期 Date | 修改内容 Description |
|---|---|---|
| | | |
| | | |
| | | |
| | | |


**广州市城市规划勘测设计研究院**
GUANGZHOU URBAN PLANNING
DESIGN & SURVEY RESEARCH INSTITUTE
www.gzpi.com.cn
地址：广州市建设大马路10号珠江规划大厦



□城乡规划编制证书号：甲级[建]城规编（141196）
■建筑工程专业设计证书号：甲级 A144000133
□市政行业（给水工程、排水工程、道路工程、桥梁工程）专业设计证书号：甲级 A144000133
□风景园林工程设计专项证书号：甲级 A144000133
□工程勘察综合类证书号：甲级 B144000133

| | | |
|---|---|---|
| 审定 Authorized by | 胡峰 | |
| 审核 Processed by | 邹楠 | |
| 初审/校对 Checked by | 范粟 | |
| 项目负责人 Project Director | 阳敏 | |
| | 林本岳 | |
| 专业负责人 Discipline Responsible by | 林本岳 | |
| | | |
| 设计 Designed by | 林健成 | |
| | 王若颖 | |
| | | |
| | | |
| | | |
| 制图 Drawn by | | |
| | | |
| | | |


| | |
|---|---|
| 建设单位 Client | 从化区温泉镇人民政府 |
| 工程名称 Project | 温泉镇从化森林浴场新乡村示范带中田、桃莲村片品质提升工程勘察设计标段 |
| 图纸名称 Title | 中25平面图 |
| 设计阶段 Drawing Status | 施工图 |

| | | | |
|---|---|---|---|
| 设计部门 Department | 景观所 | 工程编号 Project No. | 2023政17049B |
| 专业 Discipline | 景观 | 图号 Drawing No. | 中25-02 |
| 版本 Rev. | 第一版 | 日期 Date | 2023.07 |
| 电子文件名 File Name | | | |



版权所有，未经授权，不得复制。
ALL RIGHTS RESERVED.

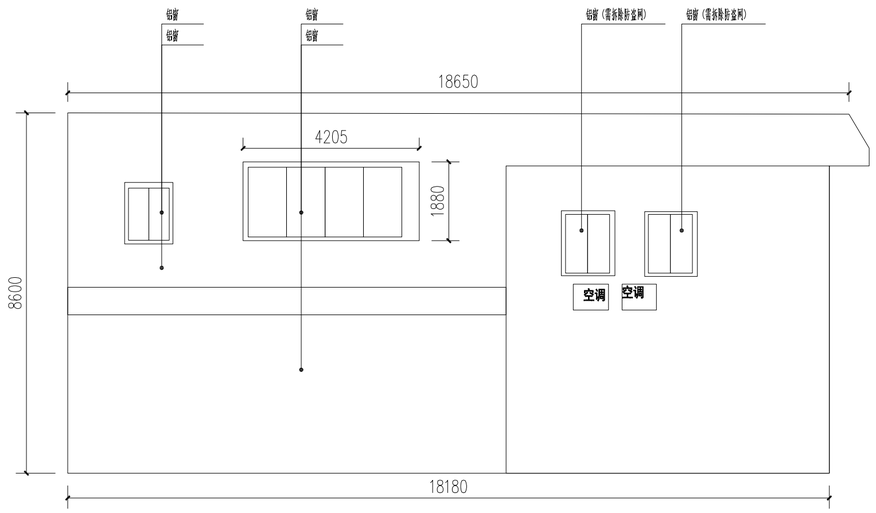


中25-现状东立面图 1:100

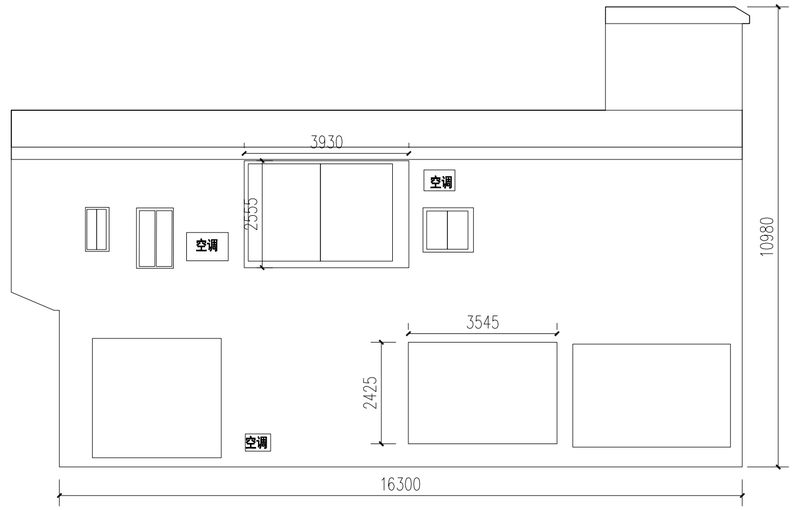


中25-现状北立面图 1:100

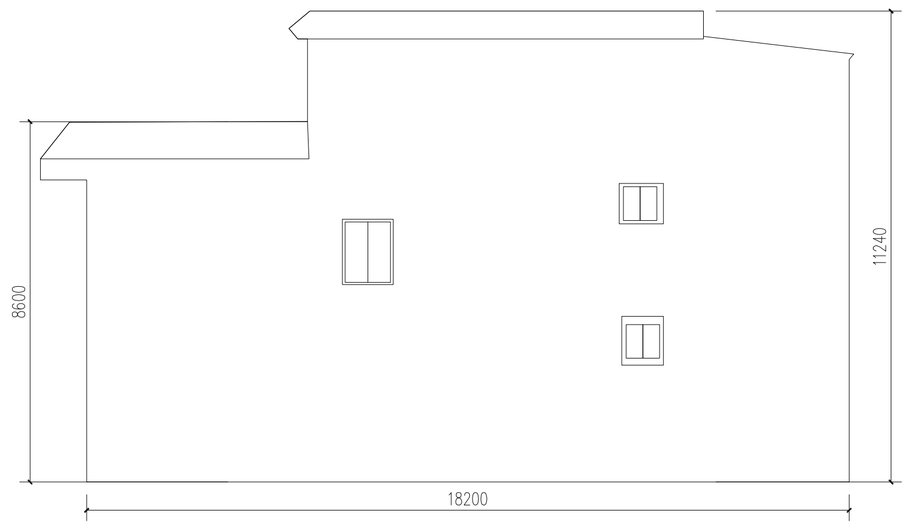


中25-现状西立面图 1:100

| 版本号 Mark | 日期 Date | 修改内容 Description |
|---|---|---|
| | | |
| | | |
| | | |
| | | |

广州市城市规划勘测设计研究院
GUANGZHOU URBAN PLANNING DESIGN & SURVEY RESEARCH INSTITUTE
www.gzpi.com.cn
地址：广州市建设大马路10号珠江规划大厦

□城乡规划编制证书号：甲级[建]城规编（141196）

□建筑工程专业设计证书号：甲级 A144000133

□市政行业（给水工程、排水工程、道路工程、桥梁工程）专业设计证书号：甲级 A144000133

□风景园林工程设计专项证书号：甲级 A144000133

□工程勘察综合类证书号：甲级 B144000133

| | | |
|---|---|---|
| 审定 Authorized by | 胡 峰 | |
| 审核 Processed by | 邹 楠 | |
| 初审/校对 Checked by | 范 粟 | |
| 项目负责人 Project Director | 阳 敏 | |
| | 林本岳 | |
| 专业负责人 Discipline Responsible by | 林本岳 | |
| | | |
| 设计 Designed by | 林健成 | |
| | 王若颖 | |
| | | |
| | | |
| | | |
| 制图 Drawn by | | |
| | | |
| | | |

建设单位 Client：从化区温泉镇人民政府


工程名称 Project：温泉镇从化森林浴场新乡村示范带中田、桃莲村片品质提升工程勘察设计标段

图纸名称 Title：中25改造前立面图


设计阶段 Drawing Status：施工图

| | | | |
|---|---|---|---|
| 设计部门 Department | 景观所 | 工程编号 Project No. | 2023政17049B |
| 专业 Discipline | 景观 | 图号 Drawing No. | 中25-03 |
| 版本 Rev. | 第一版 | 日期 Date | 2023.07 |
| 电子文件名 File Name | | | |

版权所有，未经授权，不得复制。
ALL RIGHTS RESERVED.

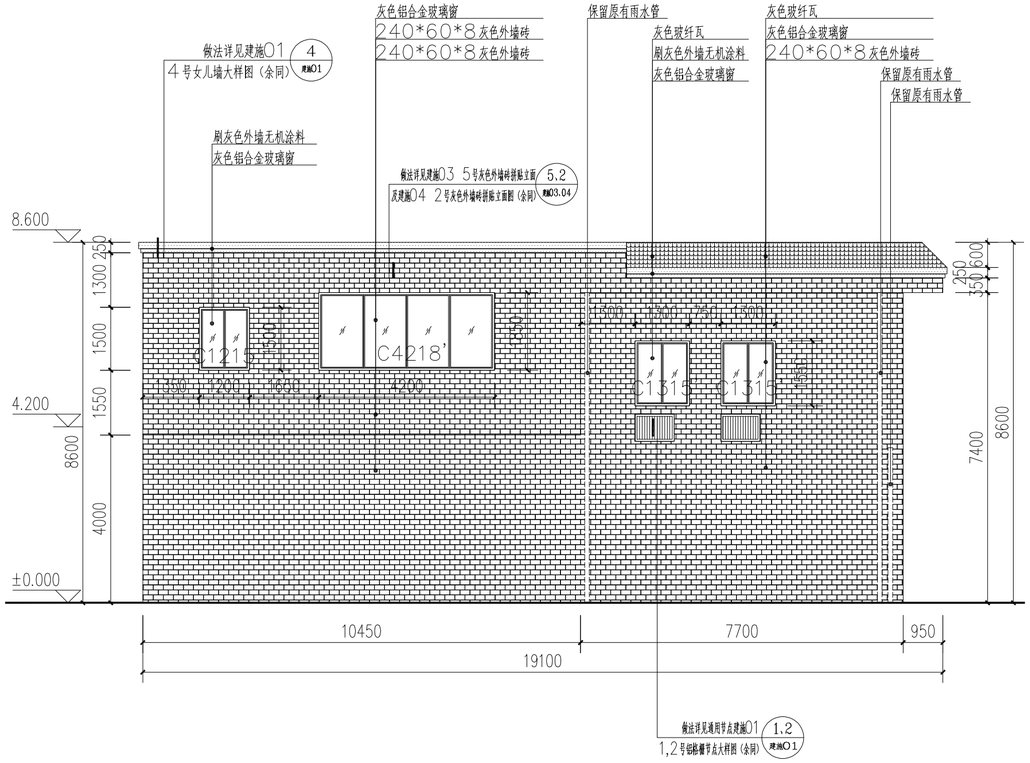


中25-东立面图 1:100

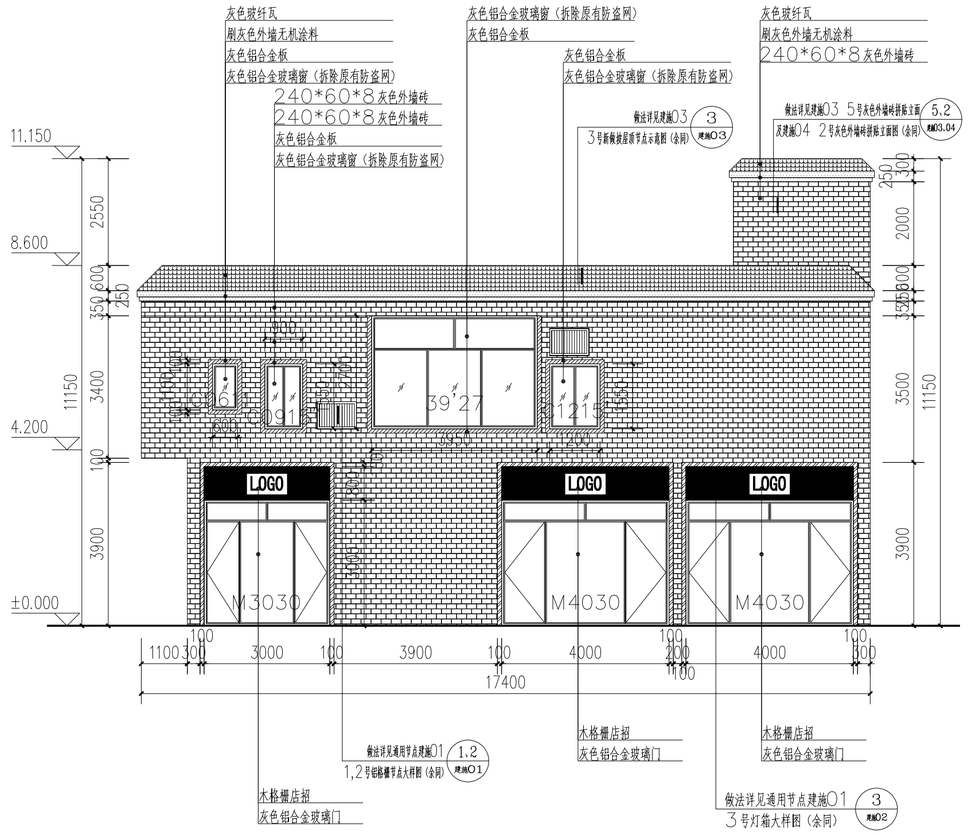


中25-北立面图 1:100

灰色琉璃瓦
浅色木纹铝单板
240*60*8灰色外墙砖
油灰色外墙无机涂料
灰色铝合金
褐色铝合金空调格栅

注：本栋建筑改造原则：坡顶改为灰色玻纤瓦加刷灰色外墙无机涂料线脚（背面瓦为清洗）；立面粉色瓷砖改为240*60*8灰色外墙砖（背面立面改为浅灰色涂料）；主立面门灰色铝合金玻璃门套，窗加灰色铝合金玻璃窗（背面米黄色瓷砖改为浅灰色涂料；窗洞按尺寸装灰色铝合金玻璃窗），位置尺寸详见立面，做法详见索引。

| 版本号 Mark | 日期 Date | 修改内容 Description |
|---|---|---|
| | | |
| | | |
| | | |
| | | |
| | | |


广州市城市规划勘测设计研究院
GUANGZHOU URBAN PLANNING DESIGN & SURVEY RESEARCH INSTITUTE
www.gzpi.com.cn
地址：广州市建设大马路10号珠江规划大厦


□城乡规划编制证书号：甲级[建]城规编（141196）

■建筑工程专业设计证书号：甲级 A144000133

□市政行业（给水工程、排水工程、道路工程、桥梁工程）专业设计证书号：甲级 A144000133

□风景园林工程设计专项证书号：甲级 A144000133

□工程勘察综合类证书号：甲级 B144000133

| | | |
|---|---|---|
| 审定 Authorized by | 胡峰 | |
| 审核 Processed by | 邹楠 | |
| 初审/校对 Checked by | 范粟 | |
| 项目负责人 Project Director | 阳敏 | |
| | 林本岳 | |
| 专业负责人 Discipline Responsible by | 林本岳 | |
| | | |
| 设计 Designed by | 林健成 | |
| | 王若颖 | |
| | | |
| | | |
| | | |
| 制图 Drawn by | | |
| | | |
| | | |

建设单位 Client：从化区温泉镇人民政府

工程名称 Project：温泉镇从化森林浴场新乡村示范带中田、桃莲村片品质提升工程勘察设计标段


图纸名称 Title：中25改造立面图（一）

设计阶段 Drawing Status：施工图

| | | | |
|---|---|---|---|
| 设计部门 Department | 景观所 | 工程编号 Project No. | 2023政17049B |
| 专业 Discipline | 景观 | 图号 Drawing No. | 中25-04 |
| 版本 Rev. | 第一版 | 日期 Date | 2023.07 |
| 电子文件名 File Name | | | |


版权所有，未经授权，不得复制。
ALL RIGHTS RESERVED.


| | | |

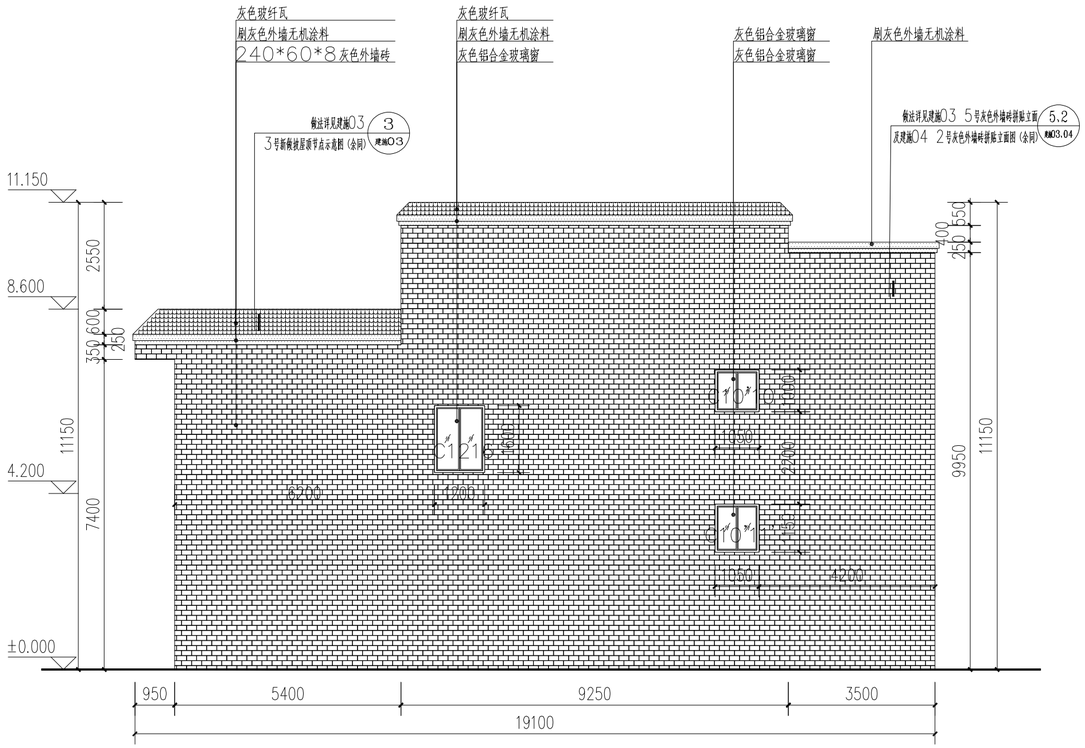


中25-西立面图 1:100

注：本栋建筑改造原则：坡顶改为灰色玻纤瓦加刷灰色外墙无机涂料线脚（背面瓦为清洗）；立面粉色瓷砖改为240*60*8灰色外墙砖（背立面改为浅灰色涂料）；主立面门灰色铝合金玻璃门套，窗加灰色铝合金玻璃窗（背面米黄色瓷砖改为浅灰色涂料；窗洞按尺寸装灰色铝合金玻璃窗），位置尺寸详见立面，做法详见索引。

灰色琉璃瓦
浅色木纹铝单板
240*60*8灰色外墙砖
油灰色外墙无机涂料
灰色铝合金
褐色铝合金空调格栅

| 版本号 Mark | 日期 Date | 修改内容 Description |
|---|---|---|
| | | |
| | | |
| | | |
| | | |


广州市城市规划勘测设计研究院
GUANGZHOU URBAN PLANNING DESIGN & SURVEY RESEARCH INSTITUTE
www.gzpi.com.cn
地址：广州市建设大马路10号珠江规划大厦


□城乡规划编制证书号：甲级[建]城规编（141196）

■建筑工程专业设计证书号：甲级 A144000133

□市政行业（给水工程、排水工程、道路工程、桥梁工程）专业设计证书号：甲级 A144000133

□风景园林工程设计专项证书号：甲级 A144000133

□工程勘察综合类证书号：甲级 B144000133


| | | |
|---|---|---|
| 审定 Authorized by | 胡峰 | |
| 审核 Processed by | 邹楠 | |
| 初审/校对 Checked by | 范栗 | |
| 项目负责人 Project Director | 阳敏 | |
| | 林本岳 | |
| 专业负责人 Discipline Responsible by | 林本岳 | |
| | | |
| 设计 Designed by | 林健成 | |
| | 王若颖 | |
| 制图 Drawn by | | |

| | |
|---|---|
| 建设单位 Client | 从化区温泉镇人民政府 |
| 工程名称 Project | 温泉镇从化森林浴场新乡村示范带中田、桃莲村片品质提升工程勘察设计标段 |
| 图纸名称 Title | 中25改造立面图（二） |
| 设计阶段 Drawing Status | 施工图 |

| | | | |
|---|---|---|---|
| 设计部门 Department | 景观所 | 工程编号 Project No. | 2023政17049B |
| 专业 Discipline | 景观 | 图号 Drawing No. | 中25-05 |
| 版本 Rev. | 第一版 | 日期 Date | 2023.07 |
| 电子文件名 File Name | | | |


版权所有，未经授权，不得复制。
ALL RIGHTS RESERVED.


总图 规划 园林 医向
建筑 结构 强电 弱电
空调 道路 桥梁
通信 电力 给排水 燃气
会签栏

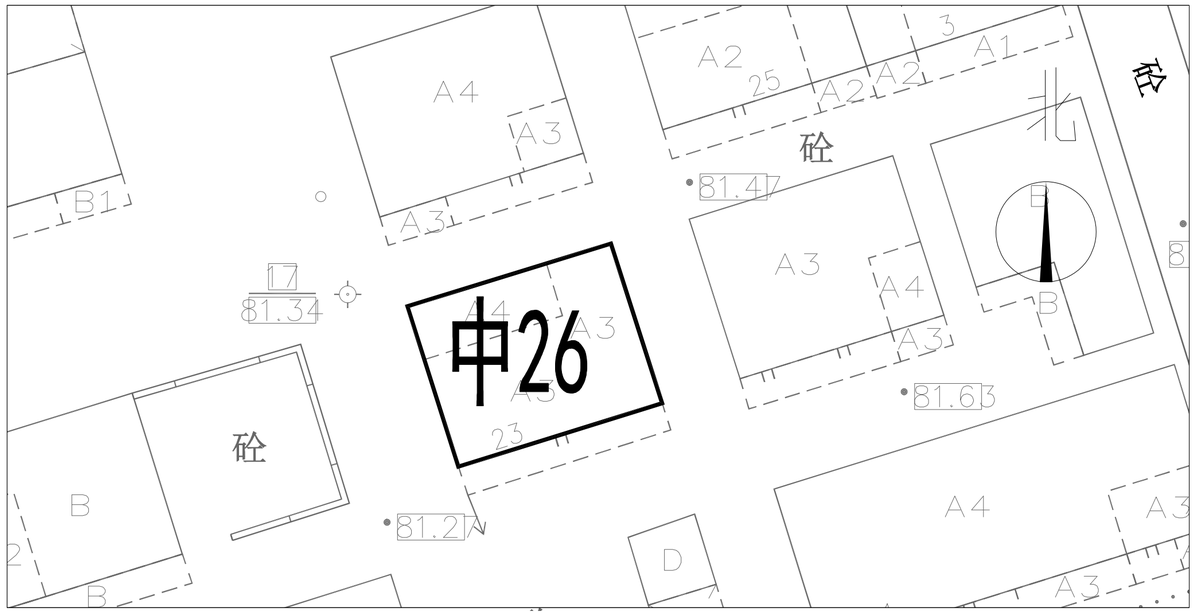


区位图



现状照片

| 版本号 Mark | 日期 Date | 修改内容 Description |
|---|---|---|
| | | |
| | | |
| | | |
| | | |

**广州市城市规划勘测设计研究院**
GUANGZHOU URBAN PLANNING DESIGN & SURVEY RESEARCH INSTITUTE
www.gzpi.com.cn
地址：广州市建设大马路10号珠江规划大厦

□城乡规划编制证书号：甲级[建]城规编（141196）
□建筑工程专业设计证书号：甲级 A144000133
□市政行业（给水工程、排水工程、道路工程、桥梁工程）专业设计证书号：甲级 A144000133
□风景园林工程设计专项证书号：甲级 A144000133
□工程勘察综合类证书号：甲级 B144000133


| | | |
|---|---|---|
| 审定 Authorized by | 胡峰 | |
| 审核 Processed by | 邹楠 | |
| 初审/校对 Checked by | 范栗 | |
| 项目负责人 Project Director | 阳敏 | |
| | 林本岳 | |
| 专业负责人 Discipline Responsible by | 林本岳 | |
| | | |
| 设计 Designed by | 林健成 | |
| | 王若颖 | |
| | | |
| | | |
| | | |
| 制图 Drawn by | | |
| | | |
| | | |
| | | |

| | |
|---|---|
| 建设单位 Client | 从化区温泉镇人民政府 |
| 工程名称 Project | 温泉镇从化森林浴场新乡村示范带中田、桃莲村片品质提升工程勘察设计标段 |
| 图纸名称 Title | 中26区位图 |
| 设计阶段 Drawing Status | 施工图 |

| | | | |
|---|---|---|---|
| 设计部门 Department | 景观所 | 工程编号 Project No. | 2023政17049B |
| 专业 Discipline | 景观 | 图号 Drawing No. | 中26-01 |
| 版本 Rev. | 第一版 | 日期 Date | 2023.07 |
| 电子文件名 File Name | | | |


版权所有，未经授权，不得复制。
ALL RIGHTS RESERVED.

| 合 | 总 | 规 | 园 | 建 | 结 | 强 | 给 | 燃 | 空 | 道 | 桥 | 给 |
|---|---|---|---|---|---|---|---|---|---|---|---|---|
| 签 | 图 | 划 | 林 | 筑 | 构 | 电 | 排水 | 气 | 调 | 路 | 梁 | 排水 |

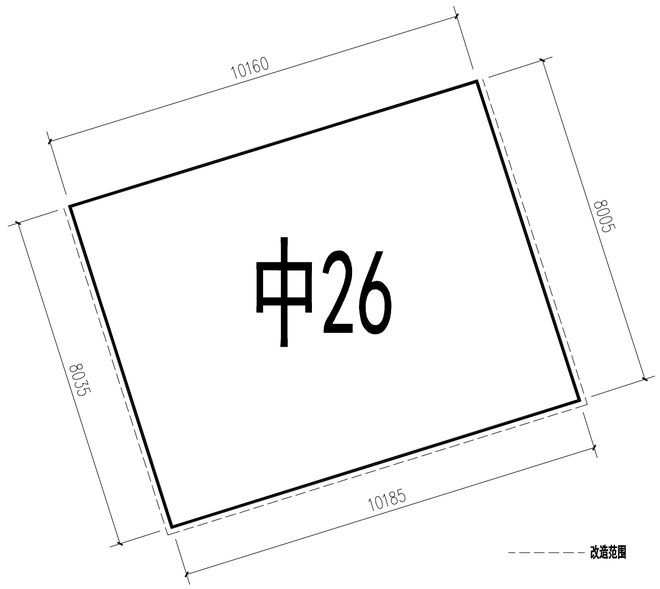


中26-平面图 1:100

| 版本号 Mark | 日期 Date | 修 改 内 容 Description |
|---|---|---|
| | | |
| | | |
| | | |
| | | |


广州市城市规划勘测设计研究院
GUANGZHOU URBAN PLANNING DESIGN & SURVEY RESEARCH INSTITUTE
www.gzpi.com.cn
地址：广州市建设大马路10号珠江规划大厦


□城乡规划编制证书号：甲级[建]城规编（141196）

□建筑工程专业设计证书号：甲级 A144000133

□市政行业（给水工程、排水工程、道路工程、桥梁工程）专业设计证书号：甲级 A144000133

□风景园林工程设计专项证书号：甲级 A144000133


□工程勘察综合类证书号：甲级 B144000133

| | | |
|---|---|---|
| 审 定 Authorized by | 胡 峰 | |
| 审 核 Processed by | 邹 楠 | |
| 初 审/校 对 Checked by | 范 粟 | |
| 项目负责人 Project Director | 阳 敏 | |
| | 林本岳 | |
| 专业负责人 Discipline Responsible by | 林本岳 | |
| | | |
| 设 计 Designed by | 林健成 | |
| | 王若颖 | |
| | | |
| | | |
| | | |
| 制 图 Drawn by | | |
| | | |
| | | |


| | |
|---|---|
| 建 设 单 位 Client | 从化区温泉镇人民政府 |
| 工 程 名 称 Project | 温泉镇从化森林浴场新乡村示范带中田、桃连村片品质提升工程勘察设计标段 |
| 图 纸 名 称 Title | 中26平面图 |
| 设计阶段 Drawing Status | 施工图 |

| | | | |
|---|---|---|---|
| 设计部门 Department | 景观所 | 工程编号 Project No. | 2023政17049B |
| 专 业 Discipline | 景观 | 图 号 Drawing No. | 中26-02 |
| 版 本 Rev. | 第一版 | 日 期 Date | 2023.07 |
| 电子文件名 File Name | | | |



版权所有，未经授权，不得复制。
ALL RIGHTS RESERVED.

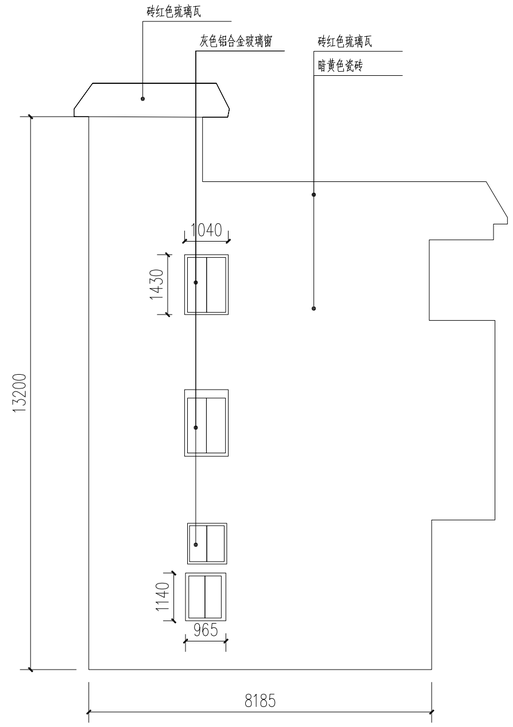


中26-现状东立面图 1:100

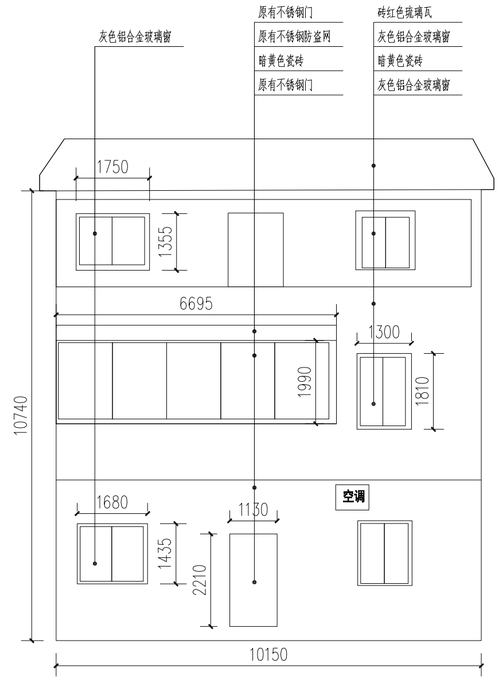


中26-现状北立面图 1:100

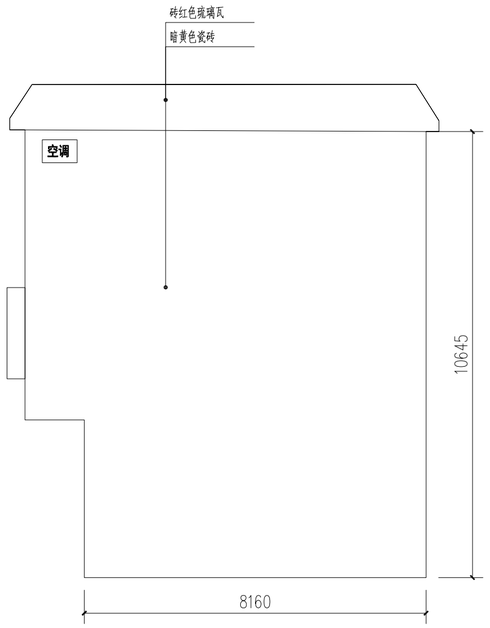


中26-现状西立面图 1:100

| 版本号 Mark | 日期 Date | 修改内容 Description |
|---|---|---|
| | | |
| | | |
| | | |
| | | |


广州市城市规划勘测设计研究院
GUANGZHOU URBAN PLANNING DESIGN & SURVEY RESEARCH INSTITUTE
www.gzpi.com.cn
地址：广州市建设大马路10号珠江规划大厦


□城乡规划编制证书号：甲级[建]城规编（141196）

□建筑工程专业设计证书号：甲级 A144000133

□市政行业（给水工程、排水工程、道路工程、桥梁工程）专业设计证书号：甲级 A144000133

□风景园林工程设计专项证书号：甲级 A144000133

□工程勘察综合类证书号：甲级 B144000133

| | | |
|---|---|---|
| 审定 Authorized by | 胡峰 | |
| 审核 Processed by | 邹楠 | |
| 初审/校对 Checked by | 范粟 | |
| 项目负责人 Project Director | 阳敏 | |
| | 林本岳 | |
| 专业负责人 Discipline Responsible by | 林本岳 | |
| | | |
| 设计 Designed by | 林健成 | |
| | 王若颖 | |
| | | |
| | | |
| | | |
| 制图 Drawn by | | |
| | | |
| | | |

建设单位 Client：从化区温泉镇人民政府


工程名称 Project：温泉镇从化森林浴场新乡村示范带中田、桃莲村片品质提升工程勘察设计标段

图纸名称 Title：


设计阶段 Drawing Status：施工图

| | | | |
|---|---|---|---|
| 设计部门 Department | 景观所 | 工程编号 Project No. | 2023政17049B |
| 专业 Discipline | 景观 | 图号 Drawing No. | 中26-03 |
| 版本 Rev. | 第一版 | 日期 Date | 2023.07 |
| 电子文件名 File Name | | | |


版权所有，未经授权，不得复制。
ALL RIGHTS RESERVED.

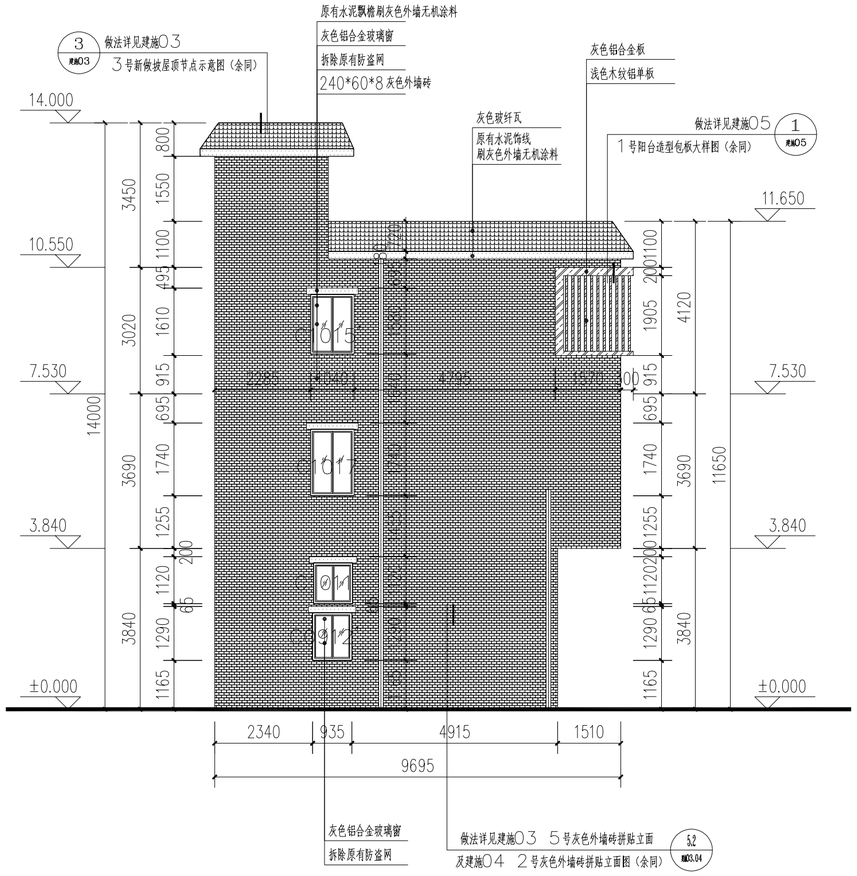


中26-东立面图 1:100

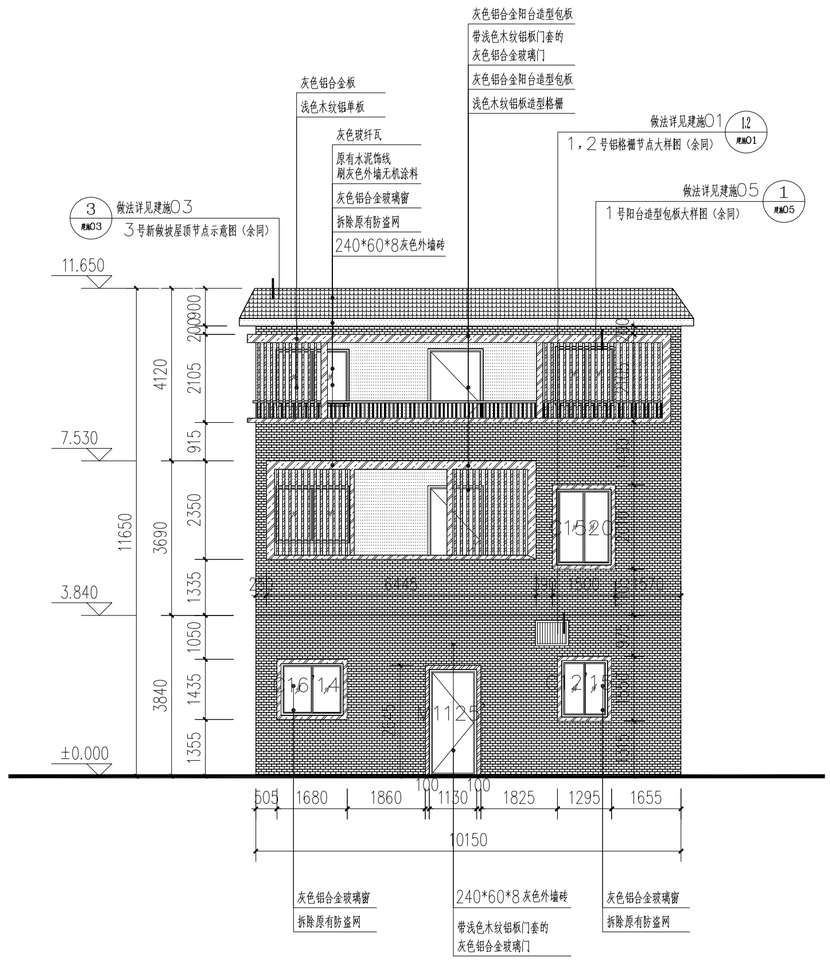


中26-北立面图 1:100

灰色玻纤瓦
240*60*8灰色外墙砖
刷灰色外墙无机涂料
浅色木纹铝单板
灰色铝合金
白色涂料
褐色铝合金空调格栅
浅灰色涂料

注：本栋建筑改造原则：披顶改为灰色玻纤瓦加刷灰色外墙无机涂料线脚；栏杆改为铝合金栏杆喷白色色氟碳漆；立面米白色瓷砖改为240*60*8灰色外墙砖；内凹米白色瓷砖改为白色涂料；主立面门加浅色木纹铝板门套，主立面窗加灰色铝合金窗套；背立面改为浅灰色涂料；位置详见改造后立面，各部分做法详见索引。

| 版本号 Mark | 日期 Date | 修改内容 Description |
|---|---|---|
| | | |


广州市城市规划勘测设计研究院
GUANGZHOU URBAN PLANNING DESIGN & SURVEY RESEARCH INSTITUTE
www.gzpi.com.cn
地址：广州市建设大马路10号珠江规划大厦
□城乡规划编制证书号：甲级[建]城规编（141196）
□建筑工程专业设计证书号：甲级 A144000133
□市政行业（给水工程、排水工程、道路工程、桥梁工程）专业设计证书号：甲级 A144000133
□风景园林工程设计专项证书号：甲级 A144000133
□工程勘察综合类证书号：甲级 B144000133



| | | |
|---|---|---|
| 审定 Authorized by | 胡峰 | |
| 审核 Processed by | 邹楠 | |
| 初审/校对 Checked by | 范栗 | |
| 项目负责人 Project Director | 阳敏 | |
| | 林本岳 | |
| 专业负责人 Discipline Responsible by | 林本岳 | |
| | | |
| 设计 Designed by | 林健成 | |
| | 王若颖 | |
| | | |
| | | |
| | | |
| 制图 Drawn by | | |
| | | |
| | | |

| | |
|---|---|
| 建设单位 Client | 从化区温泉镇人民政府 |
| 工程名称 Project | 温泉镇从化森林浴场新乡村示范带中田、桃莲村片品质提升工程勘察设计标段 |
| 图纸名称 Title | 中26改造立面图(一) |
| 设计阶段 Drawing Status | 施工图 |

| | | | |
|---|---|---|---|
| 设计部门 Department | 景观所 | 工程编号 Project No. | 2023政17049B |
| 专业 Discipline | 景观 | 图号 Drawing No. | 中26-04 |
| 版本 Rev. | 第一版 | 日期 Date | 2023.07 |
| 电子文件名 File Name | | | |


版权所有，未经授权，不得复制。
ALL RIGHTS RESERVED.


| | | | | | | | | | | | |
|---|---|---|---|---|---|---|---|---|---|---|---|
| 总图 | 规划 | 园林 | 竖向 | 建筑 | 结构 | 强电 | 弱电 | 通信 | 电力 | 给排水 | 燃气 |
| 道路 | 桥梁 | 空调 | | | | | | | | | |
| 会签栏 | | | | | | | | | | | |

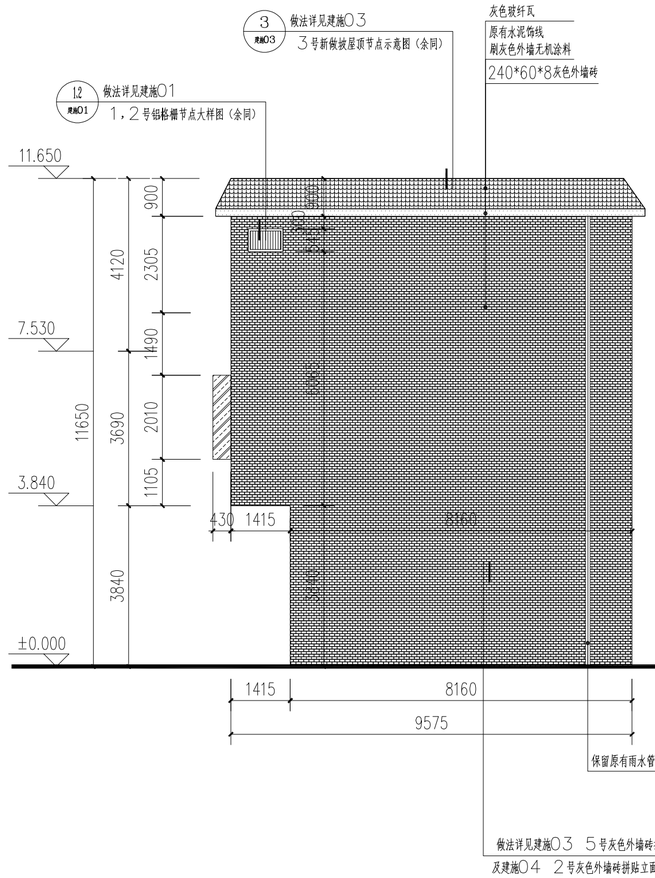


中26-西立面图 1:100

注：本栋建筑改造原则：坡顶改为灰色玻纤瓦加刷灰色外墙无机涂料线脚；栏杆改为铝合金栏杆喷白色色氟碳漆；立面米白色瓷砖改为240*60*8灰色外墙砖；内凹米白色瓷砖改为白色涂料；主立面门加浅色木纹铝板门套，主立面窗加灰色铝合金窗套；背立面改为浅灰色涂料；位置详见改造后立面，各部分做法详见索引。

灰色玻纤瓦
240*60*8灰色外墙砖
刷灰色外墙无机涂料
浅色木纹铝单板
灰色铝合金
白色涂料
褐色铝合金空调格栅
浅灰色涂料

| 版本号 Mark | 日期 Date | 修改内容 Description |
|---|---|---|
| | | |
| | | |
| | | |
| | | |


广州市城市规划勘测设计研究院
GUANGZHOU URBAN PLANNING DESIGN & SURVEY RESEARCH INSTITUTE
www.gzpi.com.cn
地址：广州市建设大马路10号珠江规划大厦



□城乡规划编制证书号：甲级[建]城规编（141196）
□建筑工程专业设计证书号：甲级 A144000133
□市政行业（给水工程、排水工程、道路工程、桥梁工程）专业设计证书号：甲级 A144000133
□风景园林工程设计专项证书号：甲级 A144000133
□工程勘察综合类证书号：甲级 B144000133


| | | |
|---|---|---|
| 审定 Authorized by | 胡峰 | |
| 审核 Processed by | 邹楠 | |
| 初审/校对 Checked by | 范粟 | |
| 项目负责人 Project Director | 阳敏 | |
| | 林本岳 | |
| 专业负责人 Discipline Responsible by | 林本岳 | |
| | | |
| 设计 Designed by | 林健成 | |
| | 王若颖 | |
| 制图 Drawn by | | |

| | |
|---|---|
| 建设单位 Client | 从化区温泉镇人民政府 |
| 工程名称 Project | 温泉镇从化森林浴场新乡村示范带中田、桃莲村片品质提升工程勘察设计标段 |
| 图纸名称 Title | 中26改造立面图（二） |
| 设计阶段 Drawing Status | 施工图 |

| | | | |
|---|---|---|---|
| 设计部门 Department | 景观所 | 工程编号 Project No. | 2023政17049B |
| 专业 Discipline | 景观 | 图号 Drawing No. | 中26-05 |
| 版本 Rev. | 第一版 | 日期 Date | 2023.07 |
| 电子文件名 File Name | | | |


版权所有，未经授权，不得复制。
ALL RIGHTS RESERVED.

空间 道路 桥梁
建筑 结构 强弱电
通信 电力 给排水 燃气
总图 规划 园林 竖向
会签栏

北

区位图











现状照片

| 版本号 Mark | 日期 Date | 修改内容 Description |
|---|---|---|
| | | |
| | | |
| | | |
| | | |


广州市城市规划勘测设计研究院
GUANGZHOU URBAN PLANNING DESIGN & SURVEY RESEARCH INSTITUTE
www.gzpi.com.cn
地址：广州市建设大马路10号珠江规划大厦


□城乡规划编制证书号：甲级[建]城规编（141196）

□建筑工程专业设计证书号：甲级 A144000133

□市政行业（给水工程、排水工程、道路工程、桥梁工程）专业设计证书号：甲级 A144000133

□风景园林工程设计专项证书号：甲级 A144000133

□工程勘察综合类证书号：甲级 B144000133

| | | |
|---|---|---|
| 审定 Authorized by | 胡峰 | |
| 审核 Processed by | 邹楠 | |
| 初审/校对 Checked by | 范粟 | |
| 项目负责人 Project Director | 阳敏 | |
| | 林本岳 | |
| 专业负责人 Discipline Responsible by | 林本岳 | |
| | | |
| 设计 Designed by | 林健成 | |
| | 王若颖 | |
| | | |
| | | |
| | | |
| 制图 Drawn by | | |
| | | |
| | | |

建设单位 Client：从化区温泉镇人民政府


工程名称 Project：温泉镇从化森林浴场新乡村示范带中田、桃莲村片品质提升工程勘察设计标段

图纸名称 Title：中27区位图

设计阶段 Drawing Status：施工图

| | | | |
|---|---|---|---|
| 设计部门 Department | 景观所 | 工程编号 Project No. | 2023政17049B |
| 专业 Discipline | 景观 | 图号 Drawing No. | 中27-01 |
| 版本 Rev. | 第一版 | 日期 Date | 2023.07 |
| 电子文件名 File Name | | | |


版权所有，未经授权，不得复制。
ALL RIGHTS RESERVED.

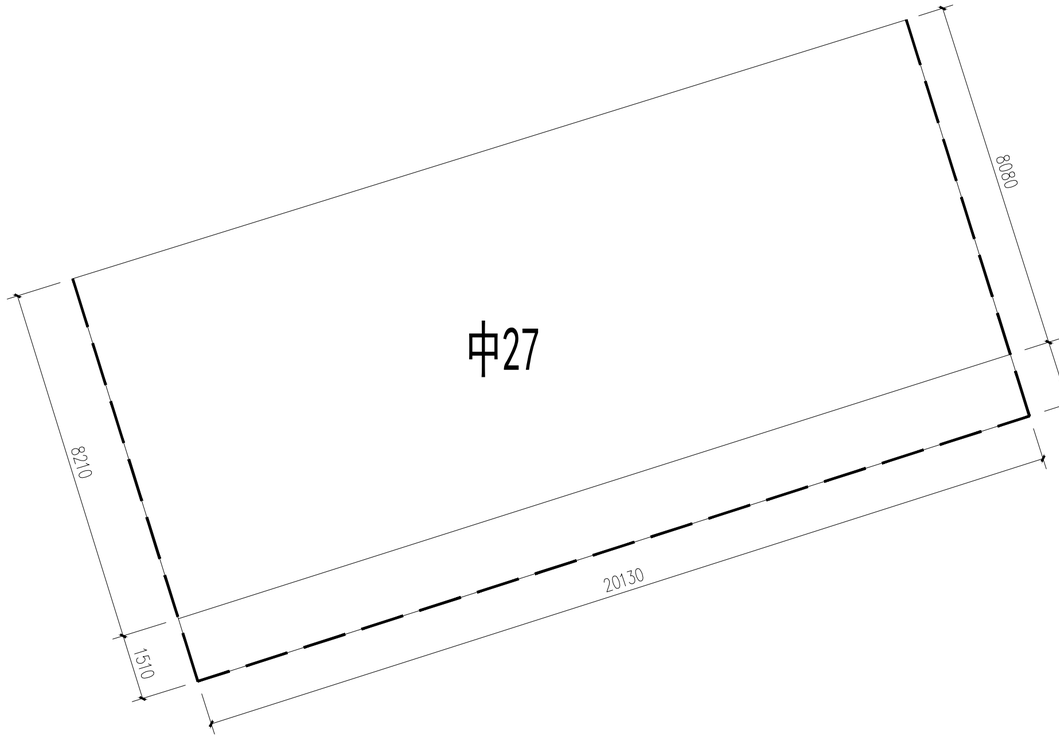


中27平面图 1：100

----------改造范围

| 会签栏 | | | |
|---|---|---|---|
| 总图 | 规划 | 林 | 园 |
| 通信 | 电力 | 给排水 | 燃气 |
| 建筑 | 结构 | 强电 | 弱电 |
| 调空 | 道路 | 桥梁 | |

| 版本号 Mark | 日期 Date | 修改内容 Description |
|---|---|---|
| | | |
| | | |
| | | |
| | | |


广州市城市规划勘测设计研究院
GUANGZHOU URBAN PLANNING
DESIGN & SURVEY RESEARCH INSTITUTE
www.gzpi.com.cn
地址：广州市建设大马路10号珠江规划大厦




□城乡规划编制证书号：甲级[建]城规编（141196）
□建筑工程专业设计证书号：甲级 A144000133
□市政行业（给水工程、排水工程、道路工程、桥梁工程）专业设计证书号：甲级 A144000133
□风景园林工程设计专项证书号：甲级 A144000133
□工程勘察综合类证书号：甲级 B144000133


| | | |
|---|---|---|
| 审定 Authorized by | 胡峰 | |
| 审核 Processed by | 邹楠 | |
| 初审/校对 Checked by | 范粟 | |
| 项目负责人 Project Director | 阳敏 | |
| | 林本岳 | |
| 专业负责人 Discipline Responsible by | 林本岳 | |
| | | |
| 设计 Designed by | 林健成 | |
| | 王若颖 | |
| | | |
| | | |
| | | |
| 制图 Drawn by | | |
| | | |
| | | |

| | |
|---|---|
| 建设单位 Client | 从化区温泉镇人民政府 |
| 工程名称 Project | 温泉镇从化森林浴场新乡村示范带中田、桃莲村片品质提升工程勘察设计标段 |
| 图纸名称 Title | 中27平面图 |
| 设计阶段 Drawing Status | 施工图 |

| | | | |
|---|---|---|---|
| 设计部门 Department | 景观所 | 工程编号 Project No. | 2023政17049B |
| 专业 Discipline | 景观 | 图号 Drawing No. | 中27-02 |
| 版本 Rev. | 第一版 | 日期 Date | 2023.07 |
| 电子文件名 File Name | | | |


版权所有，未经授权，不得复制。
ALL RIGHTS RESERVED.

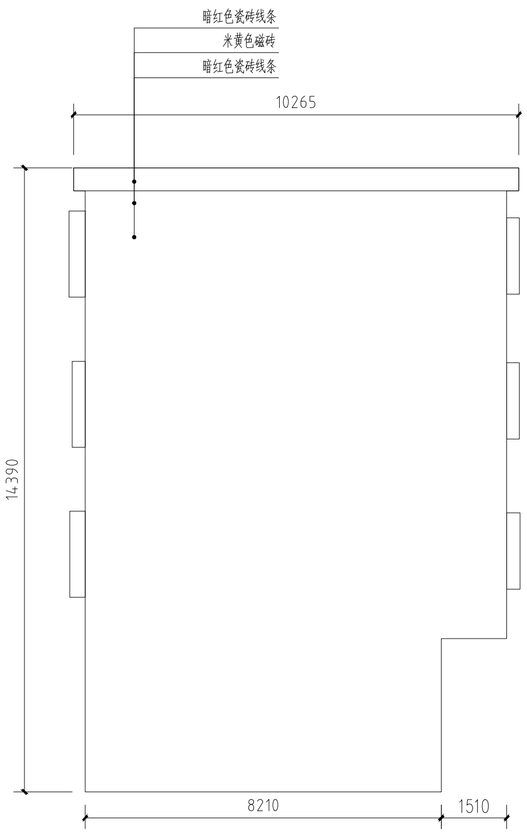


中27-现状东南立面图 1:100




中27-现状北立面图 1:100

| 版本号 Mark | 日期 Date | 修改内容 Description |
|---|---|---|
| | | |
| | | |
| | | |
| | | |
| | | |


广州市城市规划勘测设计研究院
GUANGZHOU URBAN PLANNING DESIGN & SURVEY RESEARCH INSTITUTE
www.gzpi.com.cn
地址：广州市建设大马路10号珠江规划大厦


□城乡规划编制证书号：甲级[建]城规编（141196）

□建筑工程专业设计证书号：甲级 A144000133

□市政行业（给水工程、排水工程、道路工程、桥梁工程）专业设计证书号：甲级 A144000133

□风景园林工程设计专项证书号：甲级 A144000133

□工程勘察综合类证书号：甲级 B144000133

| | | |
|---|---|---|
| 审定 Authorized by | 胡峰 | |
| 审核 Processed by | 邹楠 | |
| 初审/校对 Checked by | 范粟 | |
| 项目负责人 Project Director | 阳敏 | |
| | 林本岳 | |
| 专业负责人 Discipline Responsible by | 林本岳 | |
| | | |
| 设计 Designed by | 林健成 | |
| | 王若颖 | |
| | | |
| | | |
| | | |
| | | |
| 制图 Drawn by | | |
| | | |
| | | |

建设单位 Client：从化区温泉镇人民政府


工程名称 Project：温泉镇从化森林浴场新乡村示范带中田、桃莲村片品质提升工程勘察设计标段

图纸名称 Title：中27改造前立面图

| | | | |
|---|---|---|---|
| 设计阶段 Drawing Status | 施工图 | | |
| 设计部门 Department | 景观所 | 工程编号 Project No. | 2023政17049B |
| 专业 Discipline | 景观 | 图号 Drawing No. | 中27-03 |
| 版本 Rev. | 第一版 | 日期 Date | 2023.07 |
| 电子文件名 File Name | | | |


版权所有，未经授权，不得复制。
ALL RIGHTS RESERVED.


| 会签栏 | 总图 | 规划 | 园林 | 建筑 | 结构 | 电力 | 给排水 | 燃气 | 通信 | 电力 | 道路 | 桥梁 | 给排水 | 空调 |
|---|---|---|---|---|---|---|---|---|---|---|---|---|---|---|
| | | | | | | | | | | | | | | |

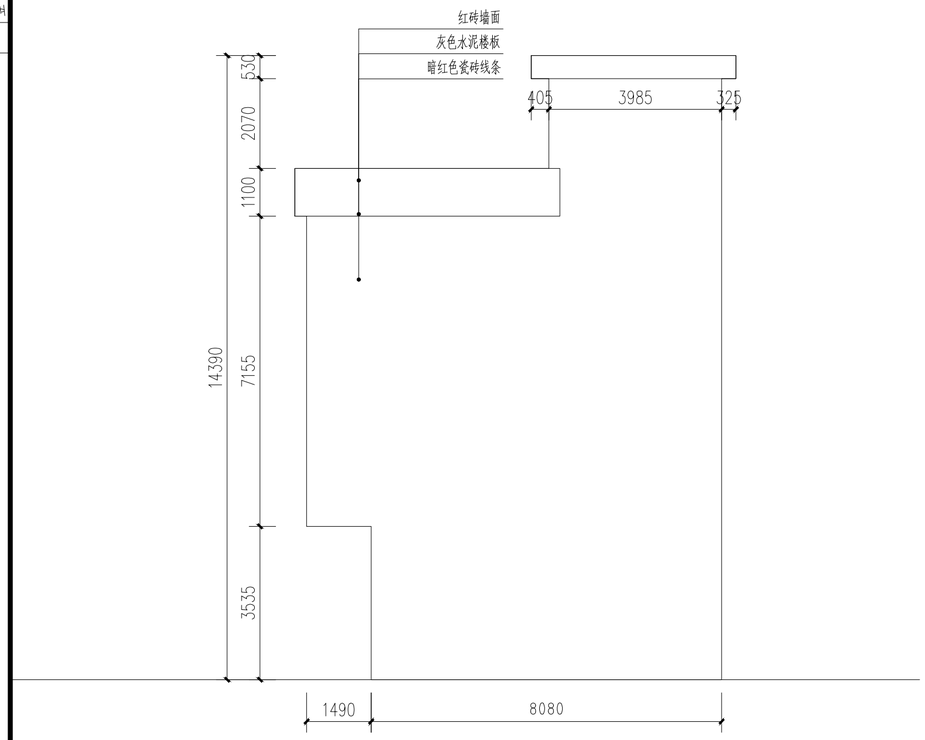


# 中27-现状西立面图 1:100

| 版本号 Mark | 日期 Date | 修改内容 Description |
|---|---|---|
| | | |
| | | |
| | | |
| | | |

广州市城市规划勘测设计研究院
GUANGZHOU URBAN PLANNING DESIGN & SURVEY RESEARCH INSTITUTE
www.gzpi.com.cn
地址：广州市建设大马路10号珠江规划大厦


□城乡规划编制证书号：甲级[建]城规编（141196）
□建筑工程专业设计证书号：甲级 A144000133
□市政行业（给水工程、排水工程、道路工程、桥梁工程）专业设计证书号：甲级 A144000133
□风景园林工程设计专项证书号：甲级 A144000133
□工程勘察综合类证书号：甲级 B144000133


| | | |
|---|---|---|
| 审定 Authorized by | 胡峰 | |
| 审核 Processed by | 邹楠 | |
| 初审/校对 Checked by | 范粟 | |
| 项目负责人 Project Director | 阳敏 | |
| | 林本岳 | |
| 专业负责人 Discipline Responsible by | 林本岳 | |
| | | |
| 设计 Designed by | 林健成 | |
| | 王若颖 | |
| | | |
| | | |
| | | |
| 制图 Drawn by | | |
| | | |
| | | |


| | |
|---|---|
| 建设单位 Client | 从化区温泉镇人民政府 |
| 工程名称 Project | 温泉镇从化森林浴场新乡村示范带中田、桃莲村片品质提升工程勘察设计标段 |
| 图纸名称 Title | 中27改造前立面图 |
| 设计阶段 Drawing Status | 施工图 |

| | | | |
|---|---|---|---|
| 设计部门 Department | 景观所 | 工程编号 Project No. | 2023政17049B |
| 专业 Discipline | 景观 | 图号 Drawing No. | 中27-04 |
| 版本 Rev. | 第一版 | 日期 Date | 2023.07 |
| 电子文件名 File Name | | | |

版权所有，未经授权，不得复制。
ALL RIGHTS RESERVED.

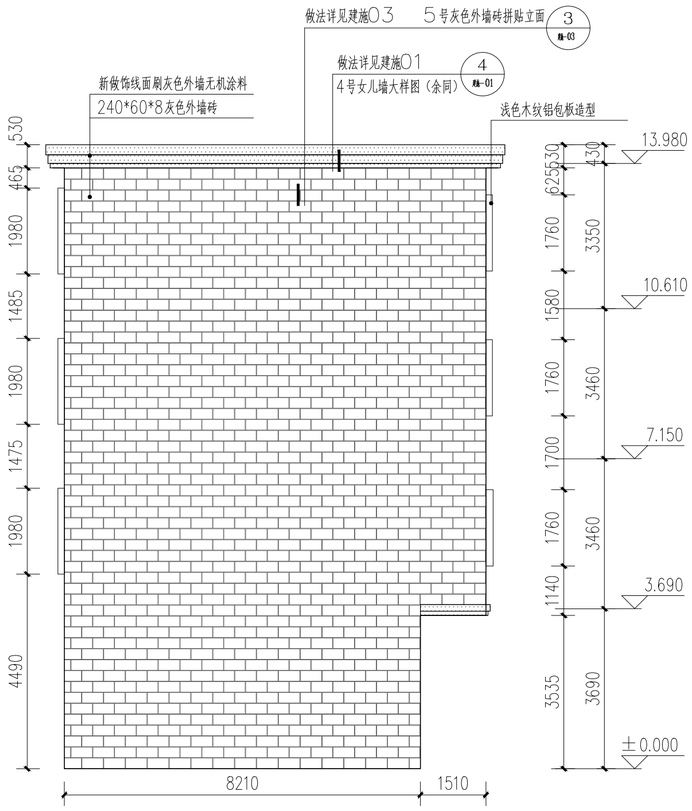

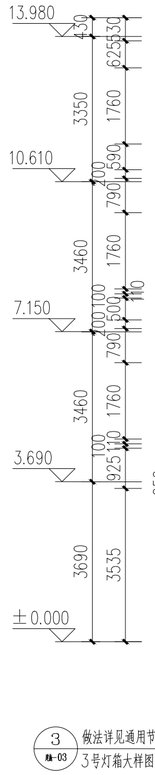
## 中27-东南立面图 1:100
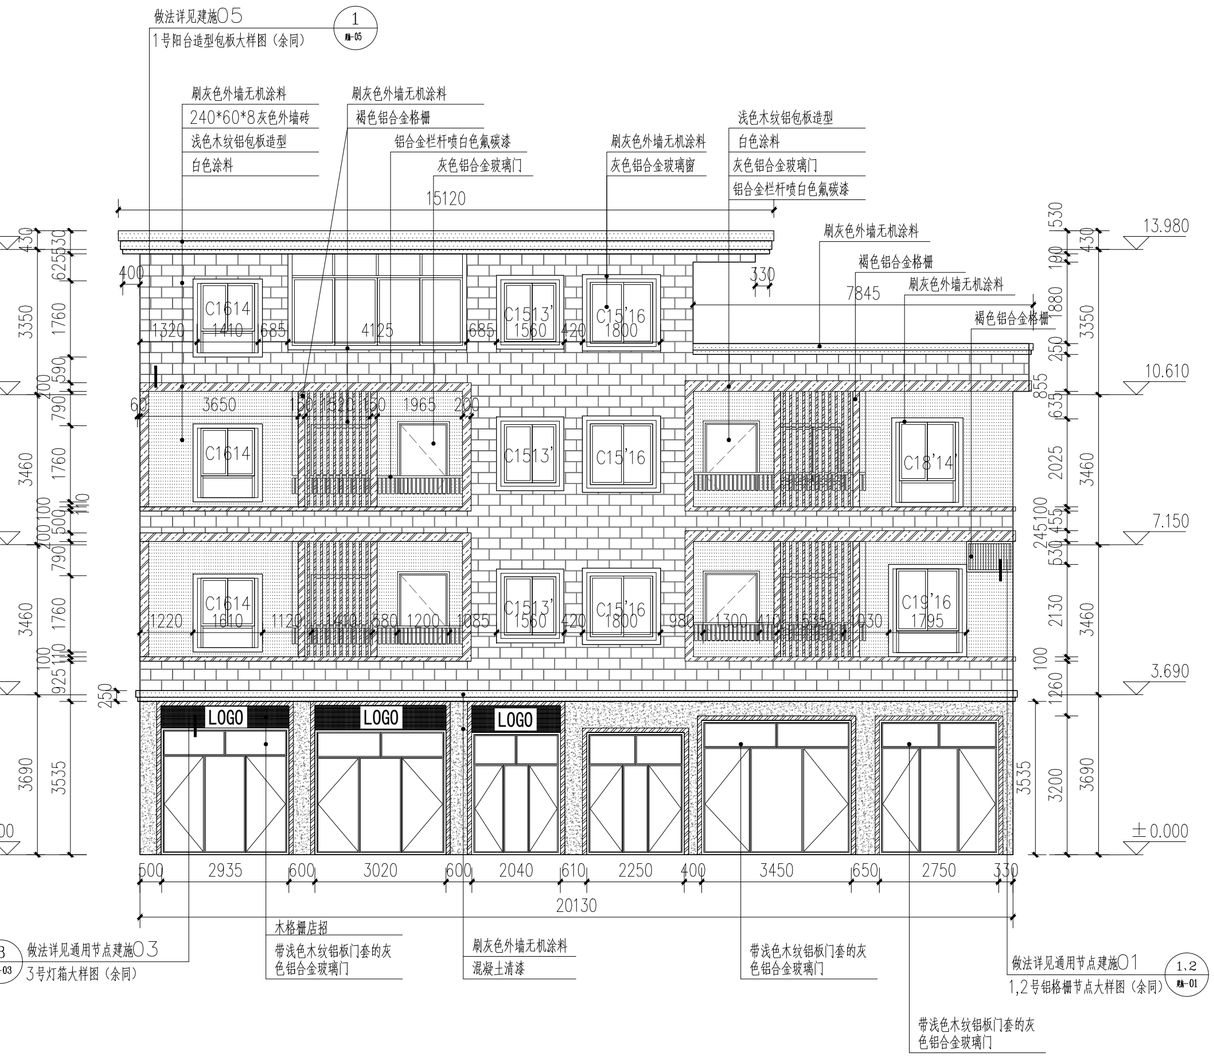
## 中27-北立面图 1:100

注：本栋建筑改造原则：立面米黄色瓷砖改为240*60*8灰色外墙砖；外挂空调机位统一高度后新做褐色铝格栅装饰立面；广告牌改为木格栅店招；首层白色瓷砖改为混凝土清漆；内凹阳台各面用白色涂料；主立面门加浅色木纹铝板门套，主立面窗加灰色铝合金窗套，主立面阳台增加灰色铝板及浅色木纹铝板格栅造型，位置详见改造后立面；背立面改为浅灰色涂料；各部分做法详见索引。

240*60*8灰色外墙砖
刷灰色外墙无机涂料
浅色木纹铝单板
灰色铝合金
白色涂料
褐色铝合金空调格栅
浅灰色涂料

| 版本号 Mark | 日期 Date | 修改内容 Description |
|---|---|---|
| | | |
| | | |
| | | |
| | | |



广州市城市规划勘测设计研究院
GUANGZHOU URBAN PLANNING DESIGN & SURVEY RESEARCH INSTITUTE
www.gzpi.com.cn
地址：广州市建设大马路10号珠江规划大厦
□城乡规划编制证书号：甲级[建]城规编（141196）
□建筑工程专业设计证书号：甲级 A144000133
□市政行业（给水工程、排水工程、道路工程、桥梁工程）专业设计证书号：甲级 A144000133
□风景园林工程设计专项证书号：甲级 A144000133
□工程勘察综合类证书号：甲级 B144000133


| | | |
|---|---|---|
| 审定 Authorized by | 胡峰 | |
| 审核 Processed by | 邹楠 | |
| 初审/校对 Checked by | 范粟 | |
| 项目负责人 Project Director | 阳敏 | |
| | 林本岳 | |
| 专业负责人 Discipline Responsible by | 林本岳 | |
| | | |
| 设计 Designed by | 林健成 | |
| | 王若颖 | |
| 制图 Drawn by | | |

| | |
|---|---|
| 建设单位 Client | 从化区温泉镇人民政府 |
| 工程名称 Project | 温泉镇从化森林浴场新乡村示范带中田、桃莲村片品质提升工程勘察设计标段 |
| 图纸名称 Title | 中27改造立面图 |
| 设计阶段 Drawing Status | 施工图 |

| | | | |
|---|---|---|---|
| 设计部门 Department | 景观所 | 工程编号 Project No. | 2023政17049B |
| 专业 Discipline | 景观 | 图号 Drawing No. | 中27-05 |
| 版本 Rev. | 第一版 | 日期 Date | 2023.07 |
| 电子文件名 File Name | | | |


版权所有，未经授权，不得复制。
ALL RIGHTS RESERVED.

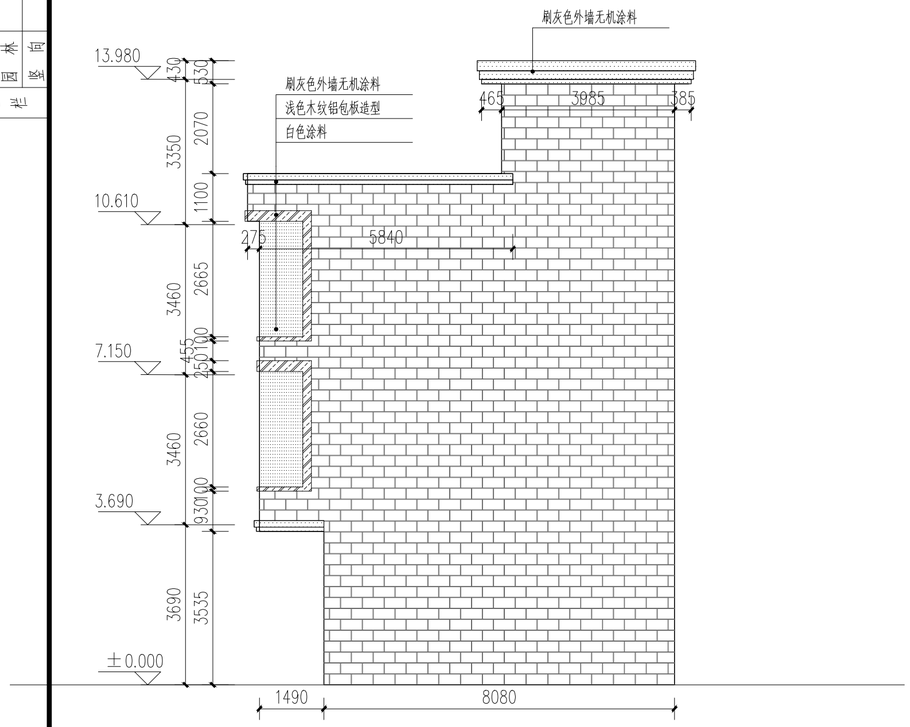


# 中27-西立面图 1:100

注：本栋建筑改造原则：立面米黄色瓷砖改为240*60*8灰色外墙砖；外挂空调机位统一高度后新做褐色铝格栅装饰立面；广告牌改为木格栅店招；首层白色瓷砖改为混凝土清漆；内凹阳台各面用白色涂料；主立面门加浅色木纹铝板门套，主立面窗加灰色铝合金窗套，主立面阳台增加灰色铝板及浅色木纹铝板格栅造型，位置详见改造后立面；背立面改为浅灰色涂料；各部分做法详见索引。

240*60*8灰色外墙砖
刷灰色外墙无机涂料
浅色木纹铝单板
灰色铝合金
白色涂料
褐色铝合金空调格栅
浅灰色涂料

| 版本号 Mark | 日期 Date | 修改内容 Description |
|---|---|---|
| | | |
| | | |
| | | |
| | | |

广州市城市规划勘测设计研究院
GUANGZHOU URBAN PLANNING DESIGN & SURVEY RESEARCH INSTITUTE
www.gzpi.com.cn
地址：广州市建设大马路10号珠江规划大厦


□城乡规划编制证书号：甲级[建]城规编（141196）
□建筑工程专业设计证书号：甲级 A144000133
□市政行业（给水工程、排水工程、道路工程、桥梁工程）专业设计证书号：甲级 A144000133
□风景园林工程设计专项证书号：甲级 A144000133
□工程勘察综合类证书号：甲级 B144000133

| | | |
|---|---|---|
| 审定 Authorized by | 胡峰 | |
| 审核 Processed by | 邹楠 | |
| 初审/校对 Checked by | 范粟 | |
| 项目负责人 Project Director | 阳敏 | |
| | 林本岳 | |
| 专业负责人 Discipline Responsible by | 林本岳 | |
| | | |
| 设计 Designed by | 林健成 | |
| | 王若颖 | |
| 制图 Drawn by | | |

| | |
|---|---|
| 建设单位 Client | 从化区温泉镇人民政府 |
| 工程名称 Project | 温泉镇从化森林浴场新乡村示范带中田、桃莲村片品质提升工程勘察设计标段 |
| 图纸名称 Title | 中27改造立面图 |
| 设计阶段 Drawing Status | 施工图 |

| | | | |
|---|---|---|---|
| 设计部门 Department | 景观所 | 工程编号 Project No. | 2023政17049B |
| 专业 Discipline | 景观 | 图号 Drawing No. | 中27-06 |
| 版本 Rev. | 第一版 | 日期 Date | 2023.07 |
| 电子文件名 File Name | | | |

版权所有，未经授权，不得复制。
ALL RIGHTS RESERVED.

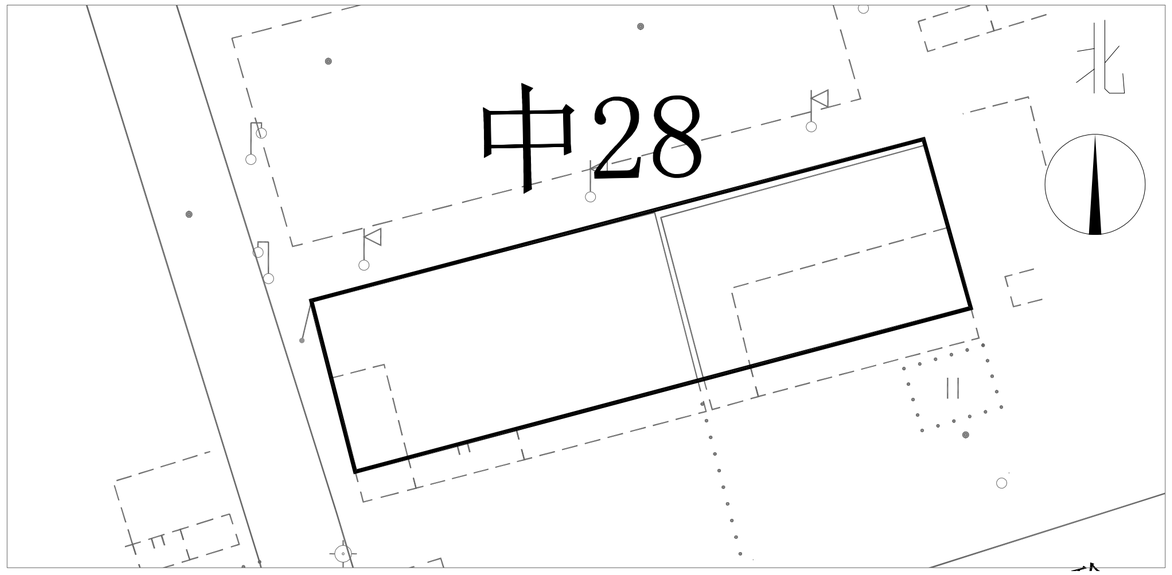


区位图






现状照片

| 版本号 Mark | 日期 Date | 修改内容 Description |
|---|---|---|
| | | |
| | | |
| | | |
| | | |


**广州市城市规划勘测设计研究院**
GUANGZHOU URBAN PLANNING DESIGN & SURVEY RESEARCH INSTITUTE
www.gzpi.com.cn
地址：广州市建设大马路10号珠江规划大厦



□城乡规划编制证书号：甲级[建]城规编（141196）
■建筑工程专业设计证书号：甲级 A144000133
□市政行业（给水工程、排水工程、道路工程、桥梁工程）专业设计证书号：甲级 A144000133
□风景园林工程设计专项证书号：甲级 A144000133
□工程勘察综合类证书号：甲级 B144000133


| | | |
|---|---|---|
| 审定 Authorized by | 胡峰 | |
| 审核 Processed by | 邹楠 | |
| 初审/校对 Checked by | 范粟 | |
| 项目负责人 Project Director | 阳敏 | |
| | 林本岳 | |
| 专业负责人 Discipline Responsible by | 林本岳 | |
| | | |
| 设计 Designed by | 林健成 | |
| | 王若颖 | |
| | | |
| | | |
| | | |
| 制图 Drawn by | | |
| | | |
| | | |

| | |
|---|---|
| 建设单位 Client | 从化区温泉镇人民政府 |
| 工程名称 Project | 温泉镇从化森林浴场新乡村示范带中田、桃莲村片品质提升工程勘察设计标段 |
| 图纸名称 Title | 中28区位图 |
| 设计阶段 Drawing Status | 施工图 |

| | | | |
|---|---|---|---|
| 设计部门 Department | 景观所 | 工程编号 Project No. | 2023政17049B |
| 专业 Discipline | 景观 | 图号 Drawing No. | 中28-01 |
| 版本 Rev. | 第一版 | 日期 Date | 2023.07 |
| 电子文件名 File Name | | | |


版权所有，未经授权，不得复制。
ALL RIGHTS RESERVED.

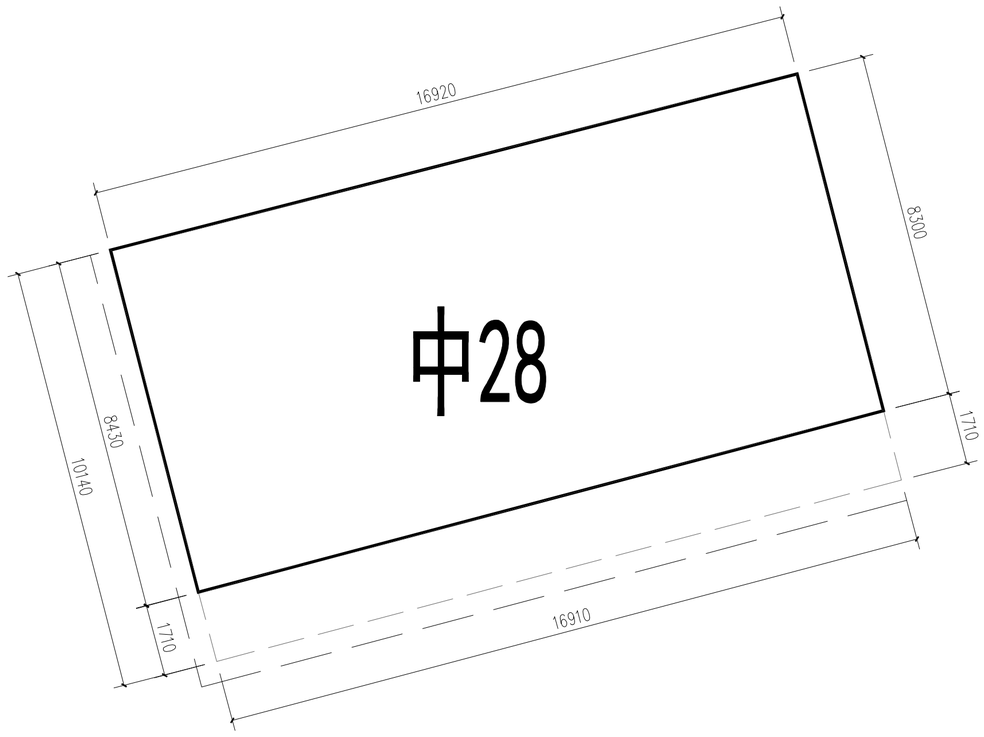

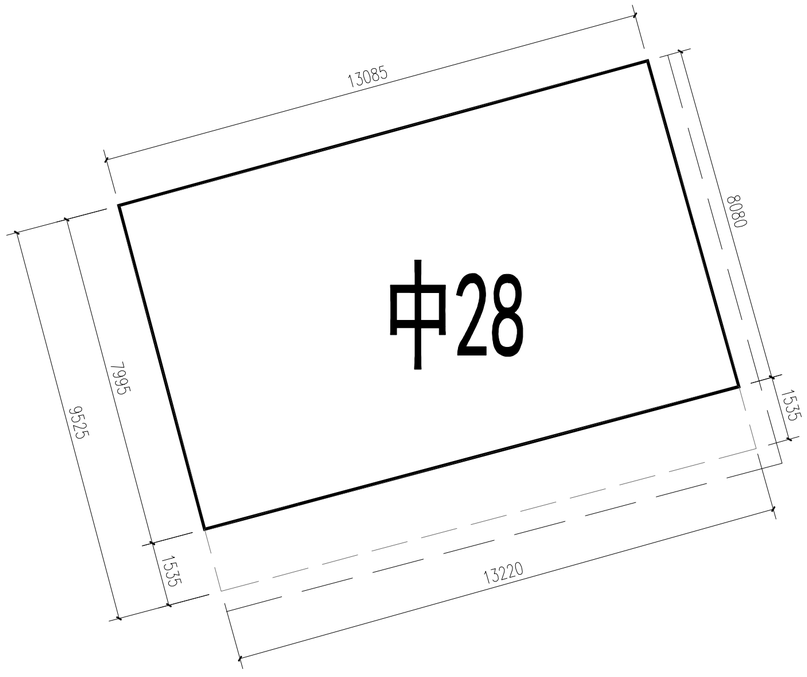
—— —— 改造范围

中28平面图 1:100

合 基 础
总 图 规 划
园 林 竖 向
通 信 电 力
给排水 燃 气
建 筑 结 构
强 电 弱 电
空 调 道 路
桥 梁

| 版本号 Mark | 日期 Date | 修 改 内 容 Description |
|---|---|---|
| | | |
| | | |
| | | |
| | | |


**广州市城市规划勘测设计研究院**
GUANGZHOU URBAN PLANNING
DESIGN & SURVEY RESEARCH INSTITUTE
www.gzpi.com.cn
地址：广州市建设大马路10号珠江规划大厦



□城乡规划编制证书号：甲级[建]城规编（141196）
■建筑工程专业设计证书号：甲级 A144000133
□市政行业（给水工程、排水工程、道路工程、桥梁工程）专业设计证书号：甲级 A144000133
□风景园林工程设计专项证书号：甲级 A144000133
□工程勘察综合类证书号：甲级 B144000133

| | | |
|---|---|---|
| 审 定 Authorized by | 胡 峰 | |
| 审 核 Processed by | 邹 楠 | |
| 初审/校对 Checked by | 范 栗 | |
| 项目负责人 Project Director | 阳 敏 | |
| | 林本岳 | |
| 专业负责人 Discipline Responsible by | 林本岳 | |
| | | |
| 设 计 Designed by | 林健成 | |
| | 王若颖 | |
| | | |
| | | |
| | | |
| 制 图 Drawn by | | |
| | | |
| | | |


| | |
|---|---|
| 建 设 单 位 Client | 从化区温泉镇人民政府 |
| 工 程 名 称 Project | 温泉镇从化森林浴场新乡村示范带中田、桃莲村片品质提升工程勘察设计标段 |
| 图 纸 名 称 Title | 中28平面图 |
| 设计阶段 Drawing Status | 施工图 |

| | | | |
|---|---|---|---|
| 设计部门 Department | 景观所 | 工程编号 Project No. | 2023政17049B |
| 专 业 Discipline | 景观 | 图 号 Drawing No. | 中28-02 |
| 版 本 Rev. | 第一版 | 日 期 Date | 2023.07 |
| 电子文件名 File Name | | | |



版权所有，未经授权，不得复制。
ALL RIGHTS RESERVED.

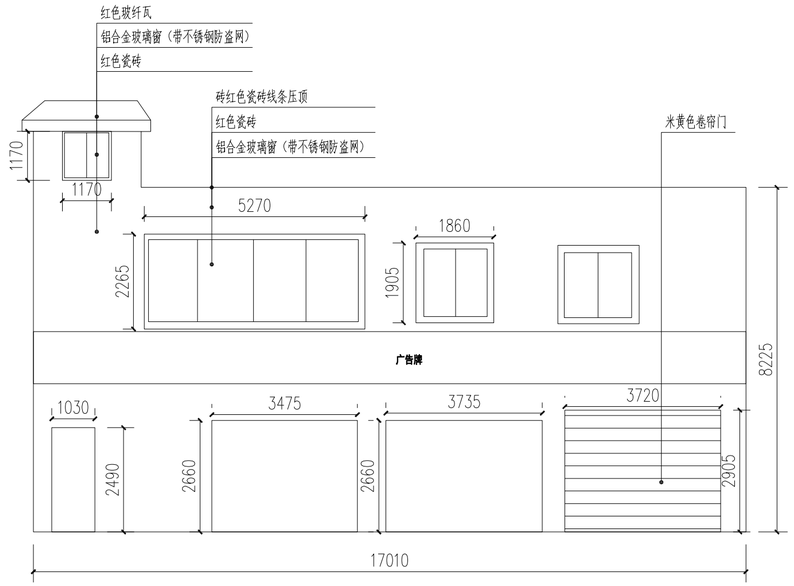



中28-现状北立面图 1:100

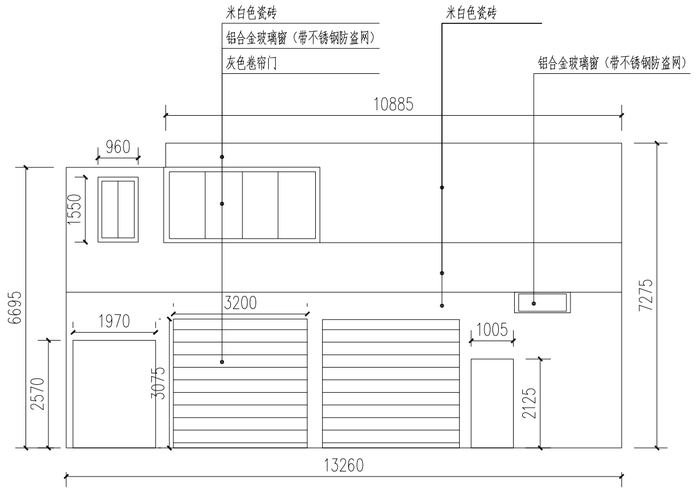


中28-现状北立面图 1:100

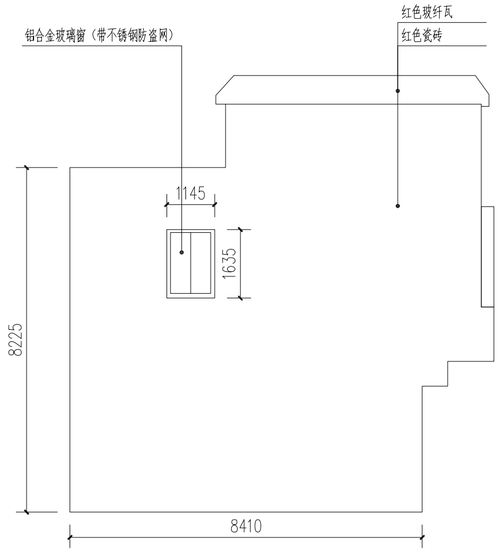


中28-现状东立面图 1:100

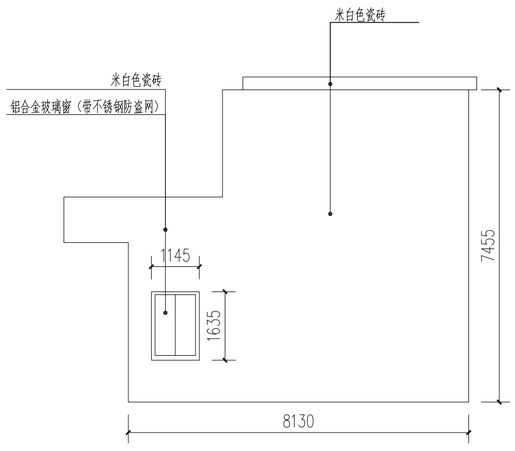


中28-现状西立面图 1:100

| 版本号 Mark | 日期 Date | 修改内容 Description |
|---|---|---|
| | | |
| | | |
| | | |
| | | |


**广州市城市规划勘测设计研究院**
GUANGZHOU URBAN PLANNING DESIGN & SURVEY RESEARCH INSTITUTE
www.gzpi.com.cn
地址：广州市建设大马路10号珠江规划大厦


□城乡规划编制证书号：甲级[建]城规编（141196）

■建筑工程专业设计证书号：甲级 A144000133

□市政行业（给水工程、排水工程、道路工程、桥梁工程）专业设计证书号：甲级 A144000133

□风景园林工程设计专项证书号：甲级 A144000133

□工程勘察综合类证书号：甲级 B144000133

| | | |
|---|---|---|
| 审定 Authorized by | 胡峰 | |
| 审核 Processed by | 邹楠 | |
| 初审/校对 Checked by | 范粟 | |
| 项目负责人 Project Director | 阳敏 | |
| | 林本岳 | |
| 专业负责人 Discipline Responsible by | 林本岳 | |
| | | |
| 设计 Designed by | 林健成 | |
| | 王若颖 | |
| | | |
| | | |
| | | |
| 制图 Drawn by | | |
| | | |
| | | |


| | |
|---|---|
| 建设单位 Client | 从化区温泉镇人民政府 |
| 工程名称 Project | 温泉镇从化森林浴场新乡村示范带中田、桃莲村片品质提升工程勘察设计标段 |
| 图纸名称 Title | 中28改造前立面图 |
| 设计阶段 Drawing Status | 施工图 |


| | | | |
|---|---|---|---|
| 设计部门 Department | 景观所 | 工程编号 Project No. | 2023政17049B |
| 专业 Discipline | 景观 | 图号 Drawing No. | 中28-03 |
| 版本 Rev. | 第一版 | 日期 Date | 2023.07 |
| 电子文件名 File Name | | | |



版权所有，未经授权，不得复制。
ALL RIGHTS RESERVED.



| 总图 | 规划 | 园林 | 竖向 |
|---|---|---|---|
| 建筑 | 结构 | 强电 | 弱电 |
| 通信 | 电力 | 给排水 | 燃气 |
| 空调 | 道路 | 桥梁 | 渠 |

会签栏

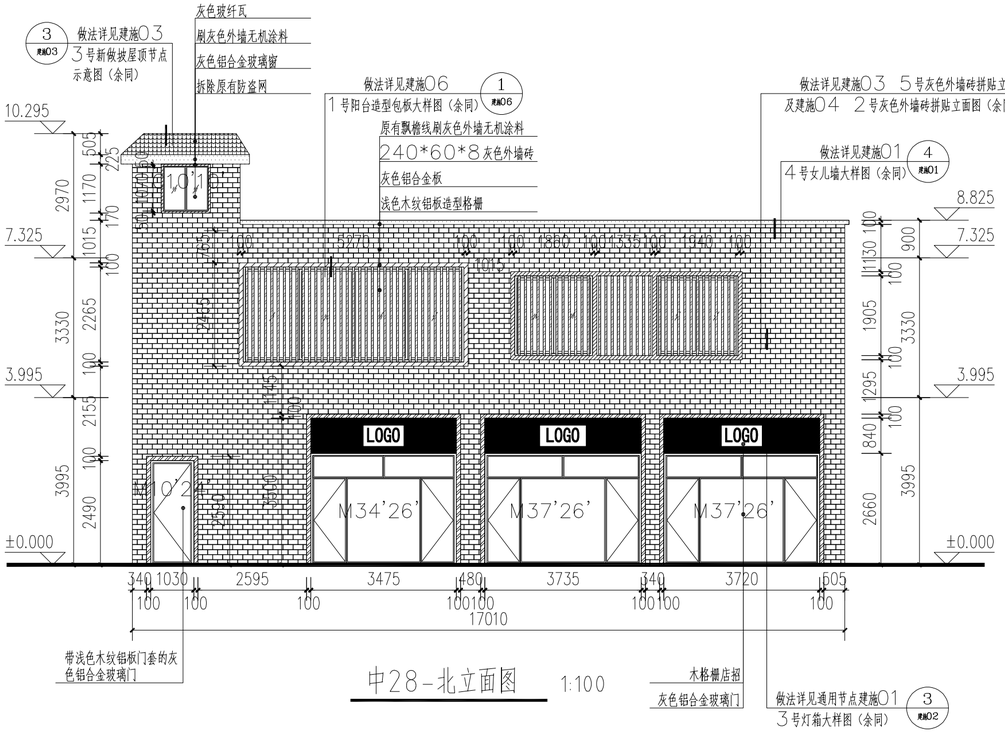

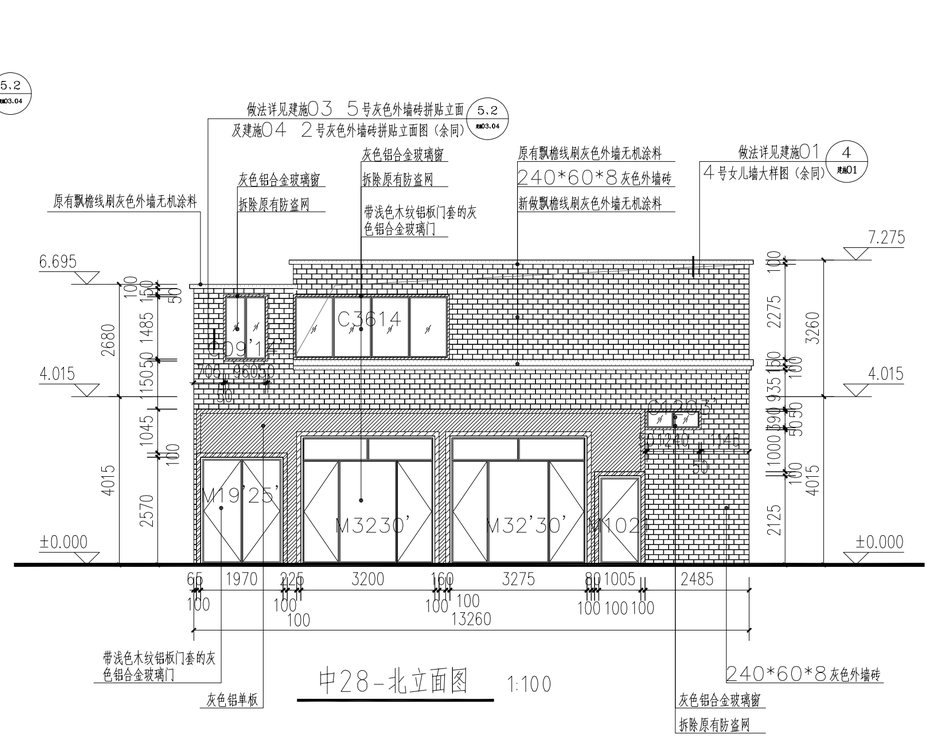
灰色玻纤瓦
240*60*8灰色外墙砖
刷灰色外墙无机涂料
灰色铝合金

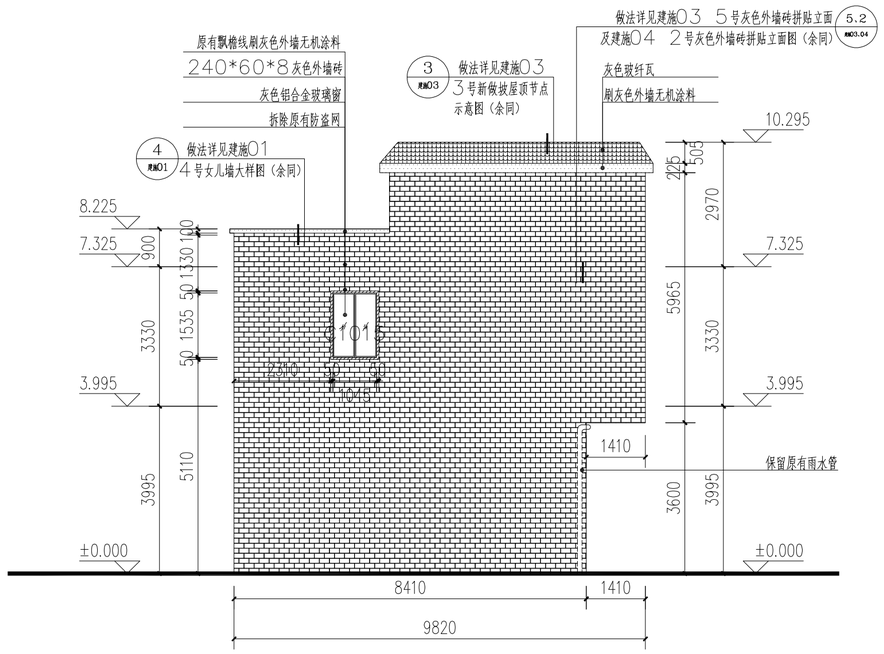注：本栋建筑改造原则：披顶改为灰色玻纤瓦加刷灰色外墙无机涂料线脚（背面瓦为清洗）；立面米黄色瓷砖改为240*60*8灰色外墙砖（背立面改为浅灰色涂料）；主立面门灰色铝合金玻璃门套，窗加灰色铝合金玻璃窗（背面米黄色瓷砖改为浅灰色涂料；窗洞按尺寸装灰色铝合金玻璃窗），位置尺寸详见立面，做法详见索引。
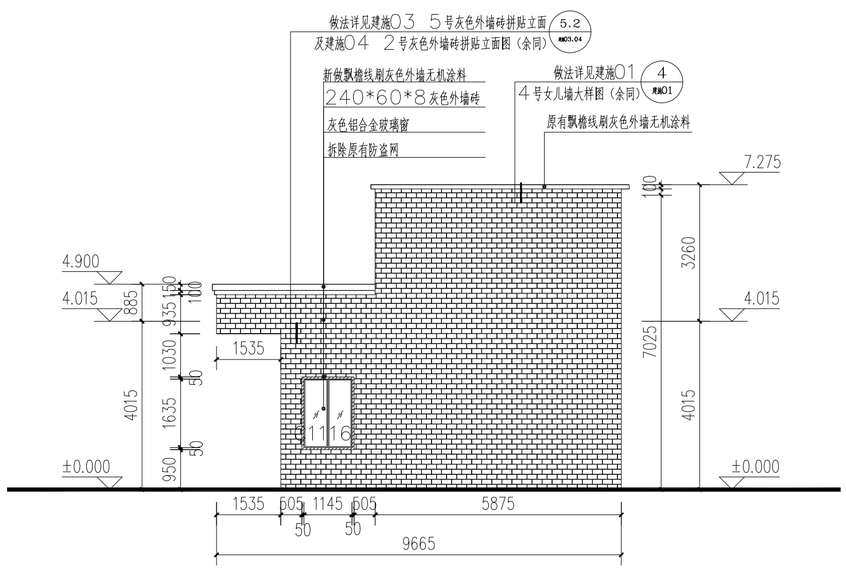
| 版本号 Mark | 日期 Date | 修改内容 Description |
|---|---|---|
| | | |
| | | |
| | | |
| | | |


广州市城市规划勘测设计研究院
GUANGZHOU URBAN PLANNING DESIGN & SURVEY RESEARCH INSTITUTE
www.gzpi.com.cn
地址：广州市建设大马路10号珠江规划大厦


□城乡规划编制证书号：甲级[建]城规编（141196）

□建筑工程专业设计证书号：甲级 A144000133

□市政行业（给水工程、排水工程、道路工程、桥梁工程）专业设计证书号：甲级 A144000133

□风景园林工程设计专项证书号：甲级 A144000133

□工程勘察综合类证书号：甲级 B144000133

| | | |
|---|---|---|
| 审定 Authorized by | 胡峰 | |
| 审核 Processed by | 邹楠 | |
| 初审/校对 Checked by | 范粟 | |
| 项目负责人 Project Director | 阳敏 | |
| | 林本岳 | |
| 专业负责人 Discipline Responsible by | 林本岳 | |
| | | |
| 设计 Designed by | 林健成 | |
| | 王若颖 | |
| | | |
| | | |
| | | |
| 制图 Drawn by | | |
| | | |
| | | |

| | |
|---|---|
| 建设单位 Client | 从化区温泉镇人民政府 |
| 工程名称 Project | 温泉镇从化森林浴场新乡村示范带中田、桃莲村片品质提升工程勘察设计标段 |
| 图纸名称 Title | 中28改造立面图 |
| 设计阶段 Drawing Status | 施工图 |


| | | | |
|---|---|---|---|
| 设计部门 Department | 景观所 | 工程编号 Project No. | 2023政17049B |
| 专业 Discipline | 景观 | 图号 Drawing No. | 中28-04 |
| 版本 Rev. | 第一版 | 日期 Date | 2023.07 |
| 电子文件名 File Name | | | |


版权所有，未经授权，不得复制。
ALL RIGHTS RESERVED.



总图 规划 园林 竖向
建筑 结构 强电 弱电
通信 电力 给排水 燃气
空调 道路 桥梁 采暖
会签栏

| 总图 | 规划 | 园林 | 竖向 |
|---|---|---|---|
| 给排水 | 燃气 | | |
| 通信 | 电力 | | |
| 建筑 | 结构 | 强电 | 弱电 |
| 空调 | 道路 | 桥梁 | |

会签栏

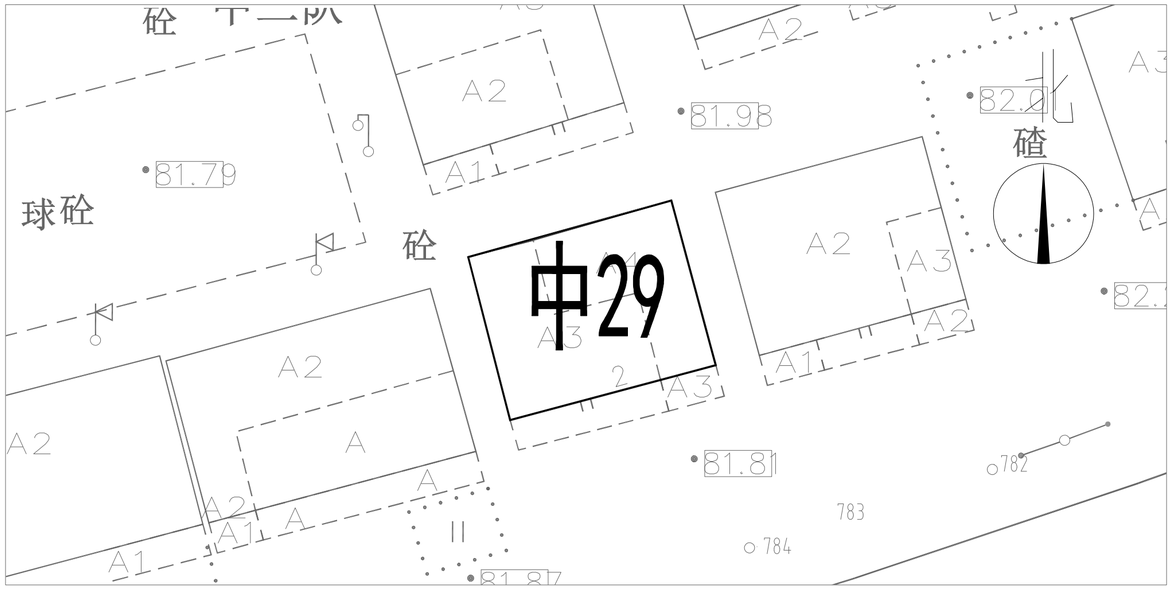


区位图

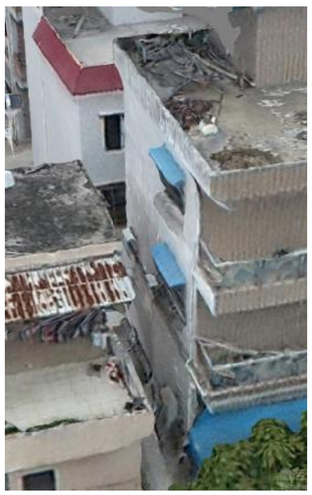





现状照片

| 版本号 Mark | 日期 Date | 修改内容 Description |
|---|---|---|
| | | |
| | | |
| | | |
| | | |


广州市城市规划勘测设计研究院
GUANGZHOU URBAN PLANNING DESIGN & SURVEY RESEARCH INSTITUTE
www.gzpi.com.cn
地址：广州市建设大马路10号珠江规划大厦


□城乡规划编制证书号：甲级[建]城规编（141196）

□建筑工程专业设计证书号：甲级 A144000133

□市政行业（给水工程、排水工程、道路工程、桥梁工程）专业设计证书号：甲级 A144000133

□风景园林工程设计专项证书号：甲级 A144000133


□工程勘察综合类证书号：甲级 B144000133

| | | |
|---|---|---|
| 审定 Authorized by | 胡峰 | |
| 审核 Processed by | 邹楠 | |
| 初审/校对 Checked by | 范栗 | |
| 项目负责人 Project Director | 阳敏 | |
| | 林本岳 | |
| 专业负责人 Discipline Responsible by | 林本岳 | |
| | | |
| 设计 Designed by | 林健成 | |
| | 王若颖 | |
| | | |
| | | |
| | | |
| 制图 Drawn by | | |
| | | |
| | | |

| | |
|---|---|
| 建设单位 Client | 从化区温泉镇人民政府 |
| 工程名称 Project | 温泉镇从化森林浴场新乡村示范带中田、桃莲村片品质提升工程勘察设计标段 |
| 图纸名称 Title | 中29区位图 |
| 设计阶段 Drawing Status | 施工图 |

| | | | |
|---|---|---|---|
| 设计部门 Department | 景观所 | 工程编号 Project No. | 2023政17049B |
| 专业 Discipline | 景观 | 图号 Drawing No. | 中29-01 |
| 版本 Rev. | 第一版 | 日期 Date | 2023.07 |
| 电子文件名 File Name | | | |


版权所有，未经授权，不得复制。
ALL RIGHTS RESERVED.

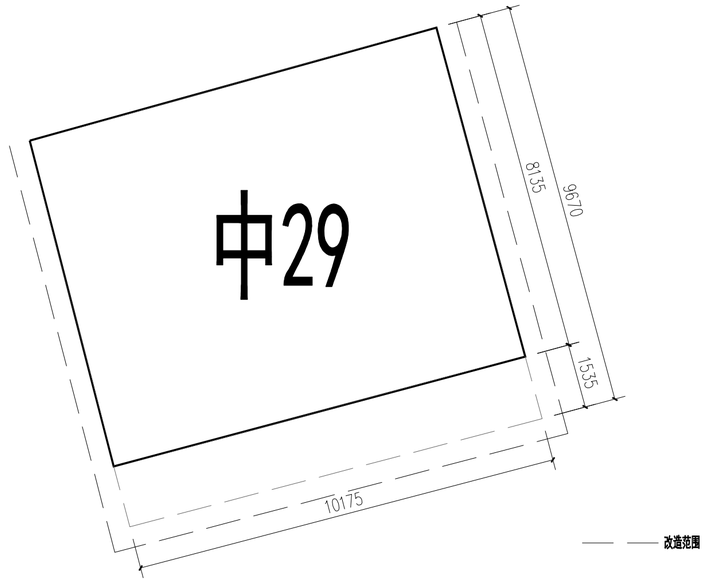


中29平面图 1:100

| 版本号 Mark | 日期 Date | 修 改 内 容 Description |
|---|---|---|
| | | |
| | | |
| | | |
| | | |


广州市城市规划勘测设计研究院
GUANGZHOU URBAN PLANNING DESIGN & SURVEY RESEARCH INSTITUTE
www.gzpi.com.cn
地址：广州市建设大马路10号珠江规划大厦


□城乡规划编制证书号：甲级[建]城规编（141196）

□建筑工程专业设计证书号：甲级 A144000133

□市政行业（给水工程、排水工程、道路工程、桥梁工程）专业设计证书号：甲级 A144000133

□风景园林工程设计专项证书号：甲级 A144000133


□工程勘察综合类证书号：甲级 B144000133

| | | |
|---|---|---|
| 审 定 Authorized by | 胡 峰 | |
| 审 核 Processed by | 邹 楠 | |
| 初审/校对 Checked by | 范 粟 | |
| 项目负责人 Project Director | 阳 敏 | |
| | 林本岳 | |
| 专业负责人 Discipline Responsible by | 林本岳 | |
| | | |
| 设 计 Designed by | 林健成 | |
| | 王若颖 | |
| | | |
| | | |
| | | |
| 制 图 Drawn by | | |
| | | |
| | | |


| | |
|---|---|
| 建设单位 Client | 从化区温泉镇人民政府 |
| 工程名称 Project | 温泉镇从化森林浴场新乡村示范带中田、桃莲村片品质提升工程勘察设计标段 |
| 图纸名称 Title | 中29平面图 |
| 设计阶段 Drawing Status | 施工图 |

| | | | |
|---|---|---|---|
| 设计部门 Department | 景观所 | 工程编号 Project No. | 2023政17049B |
| 专 业 Discipline | 景观 | 图 号 Drawing No. | 中29-02 |
| 版 本 Rev. | 第一版 | 日 期 Date | 2023.07 |
| 电子文件名 File Name | | | |


版权所有，未经授权，不得复制。
ALL RIGHTS RESERVED.

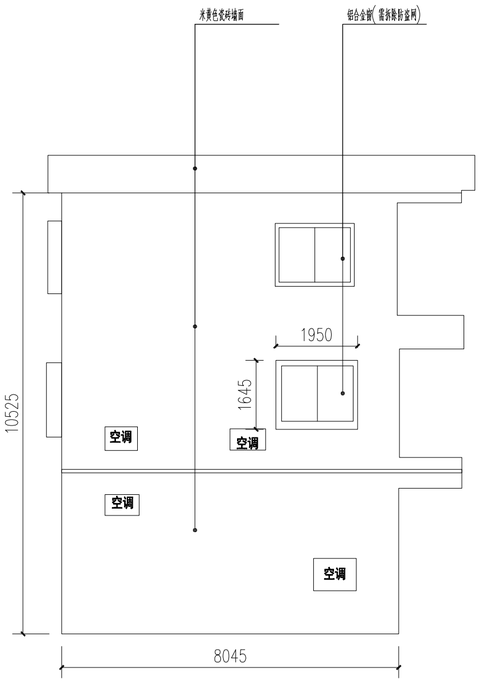


中29-现状东立面图 1:100

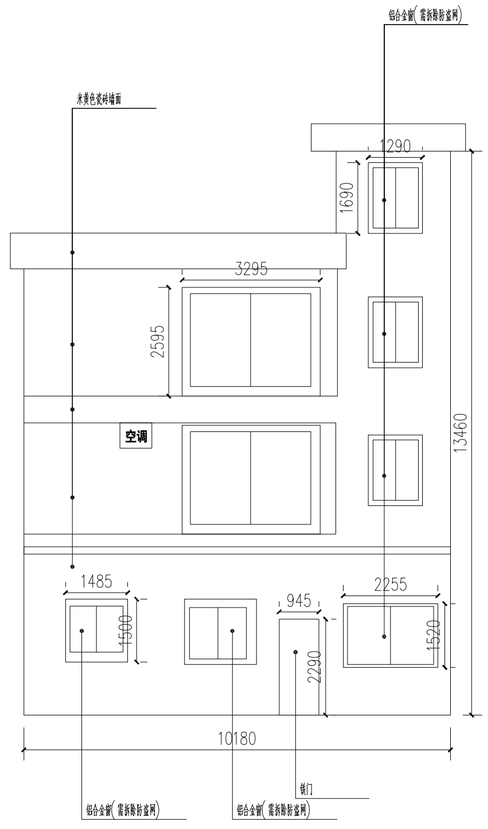


中29-现状北立面图 1:100

| 总图 | 规划 | 园林 | 医电 |
|---|---|---|---|
| 给排水 | 电力 | 通信 | |
| 燃气 | | | |
| 强电 | 结构 | 建筑 | |
| 弱电 | | | |
| 桥梁 | 道路 | 空调 | |
| 给排水 | | | |
| 会签栏 | | | |

| 版本号 Mark | 日期 Date | 修改内容 Description |
|---|---|---|
| | | |
| | | |
| | | |
| | | |


广州市城市规划勘测设计研究院
GUANGZHOU URBAN PLANNING DESIGN & SURVEY RESEARCH INSTITUTE
www.gzpi.com.cn
地址：广州市建设大马路10号珠江规划大厦


□城乡规划编制证书号：甲级[建]城规编（141196）

□建筑工程专业设计证书号：甲级 A144000133

□市政行业（给水工程、排水工程、道路工程、桥梁工程）专业设计证书号：甲级 A144000133

□风景园林工程设计专项证书号：甲级 A144000133

□工程勘察综合类证书号：甲级 B144000133

| | | |
|---|---|---|
| 审定 Authorized by | 胡峰 | |
| 审核 Processed by | 邹楠 | |
| 初审/校对 Checked by | 范粟 | |
| 项目负责人 Project Director | 阳敏 | |
| | 林本岳 | |
| 专业负责人 Discipline Responsible by | 林本岳 | |
| | | |
| 设计 Designed by | 林健成 | |
| | 王若颖 | |
| | | |
| | | |
| | | |
| 制图 Drawn by | | |
| | | |
| | | |


| | |
|---|---|
| 建设单位 Client | 从化区温泉镇人民政府 |
| 工程名称 Project | 温泉镇从化森林浴场新乡村示范带中田、桃莲村片品质提升工程勘察设计标段 |
| 图纸名称 Title | 中29改造前立面图（一） |
| 设计阶段 Drawing Status | 施工图 |

| | | | |
|---|---|---|---|
| 设计部门 Department | 景观所 | 工程编号 Project No. | 2023政17049B |
| 专业 Discipline | 景观 | 图号 Drawing No. | 中29-03 |
| 版本 Rev. | 第一版 | 日期 Date | 2023.07 |
| 电子文件名 File Name | | | |


版权所有，未经授权，不得复制。
ALL RIGHTS RESERVED.

会签栏

| | | | |
|---|---|---|---|
| 总图 | 规划 | 园林 | 园艺 |
| 通信 | 电力 | 给排水 | 燃气 |
| 建筑 | 结构 | 强电 | 弱电 |
| 空调 | 道路 | 桥梁 | |

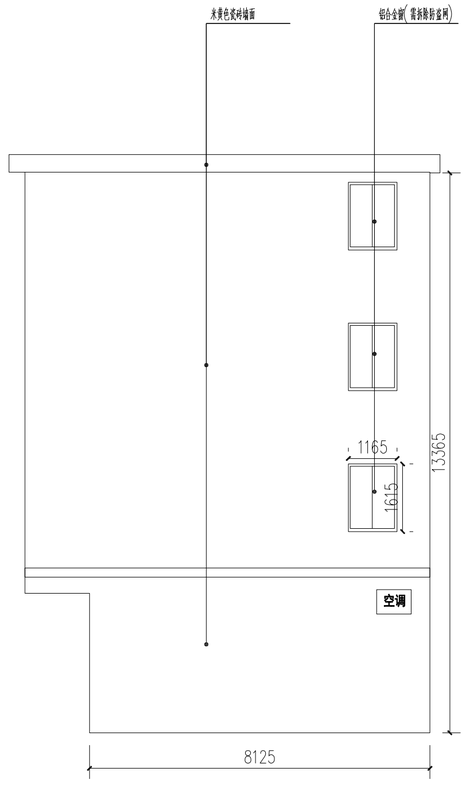


中29-现状西立面图 1:100

| 版本号 Mark | 日期 Date | 修改内容 Description |
|---|---|---|
| | | |
| | | |
| | | |
| | | |


广州市城市规划勘测设计研究院
GUANGZHOU URBAN PLANNING DESIGN & SURVEY RESEARCH INSTITUTE
www.gzpi.com.cn
地址：广州市建设大马路10号珠江规划大厦


□城乡规划编制证书号：甲级[建]城规编（141196）

□建筑工程专业设计证书号：甲级 A144000133

□市政行业（给水工程、排水工程、道路工程、桥梁工程）专业设计证书号：甲级 A144000133

□风景园林工程设计专项证书号：甲级 A144000133


□工程勘察综合类证书号：甲级 B144000133

| | | |
|---|---|---|
| 审定 Authorized by | 胡峰 | |
| 审核 Processed by | 邹楠 | |
| 初审/校对 Checked by | 范栗 | |
| 项目负责人 Project Director | 阳敏 | |
| | 林本岳 | |
| 专业负责人 Discipline Responsible by | 林本岳 | |
| | | |
| 设计 Designed by | 林健成 | |
| | 王若颖 | |
| | | |
| | | |
| | | |
| 制图 Drawn by | | |
| | | |
| | | |


| | |
|---|---|
| 建设单位 Client | 从化区温泉镇人民政府 |
| 工程名称 Project | 温泉镇从化森林浴场新乡村示范带中田、桃莲村片品质提升工程勘察设计标段 |
| 图纸名称 Title | 中29改造前立面图（二） |
| 设计阶段 Drawing Status | 施工图 |

| | | | |
|---|---|---|---|
| 设计部门 Department | 景观所 | 工程编号 Project No. | 2023政17049B |
| 专业 Discipline | 景观 | 图号 Drawing No. | 中29-04 |
| 版本 Rev. | 第一版 | 日期 Date | 2023.07 |
| 电子文件名 File Name | | | |


版权所有，未经授权，不得复制。
ALL RIGHTS RESERVED.

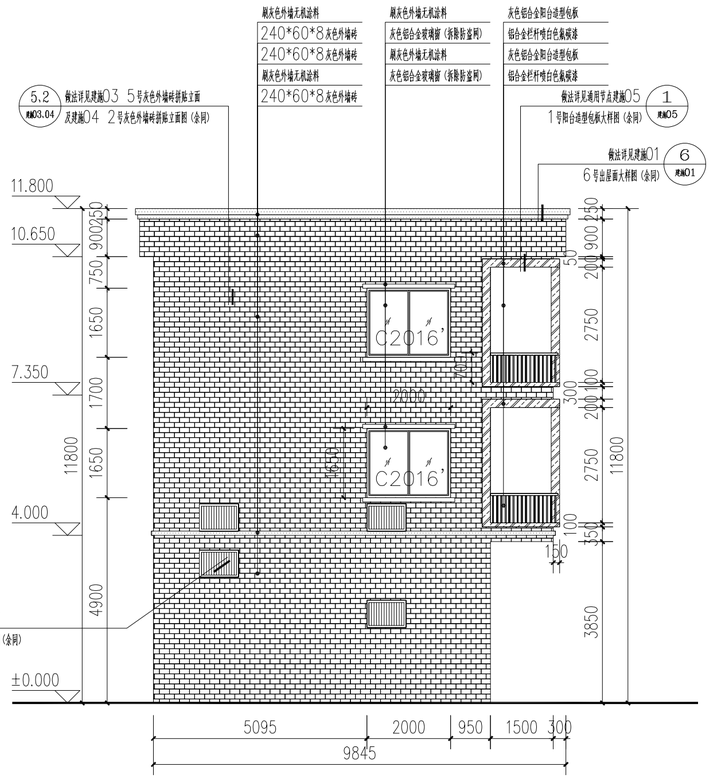


中29-东立面图 1:100

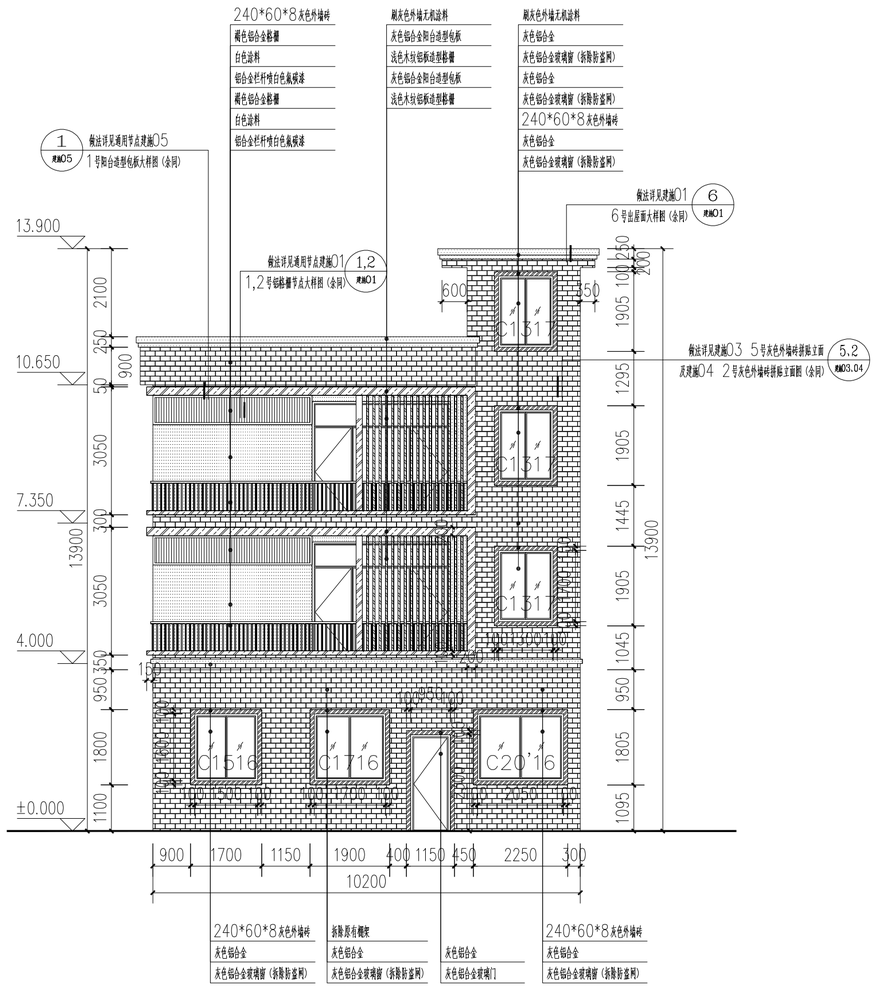


中29-北立面图 1:100

白色涂料
灰色琉璃瓦
浅色木纹铝单板
240*60*8灰色外墙砖
刷灰色外墙无机涂料
灰色铝合金
褐色铝合金空调格栅

注：本栋建筑改造原则：披顶改为灰色琉璃瓦加刷灰色外墙无机涂料线脚；立面米黄色瓷砖改为240*60*8灰色外墙砖；
外挂空调机位统一高度后新做褐色铝格栅装饰立面；内凹阳台个墙各墙面改为白色涂料装饰；主要界面门加浅灰色铝板门套，
主立面窗加灰色铝合金窗套，主立面阳台增加灰色铝板及浅色木纹铝板格栅造型，位置详见改造后立面；各部分做法详见索引。

| 版本号 Mark | 日期 Date | 修改内容 Description |
|---|---|---|
| | | |
| | | |
| | | |
| | | |
| | | |

**广州市城市规划勘测设计研究院**
GUANGZHOU URBAN PLANNING DESIGN & SURVEY RESEARCH INSTITUTE
www.gzpi.com.cn
地址：广州市建设大马路10号珠江规划大厦

□城乡规划编制证书号：甲级[建]城规编（141196）
□建筑工程专业设计证书号：甲级 A144000133
□市政行业（给水工程、排水工程、道路工程、桥梁工程）专业设计证书号：甲级 A144000133
□风景园林工程设计专项证书号：甲级 A144000133
□工程勘察综合类证书号：甲级 B144000133

| | | |
|---|---|---|
| 审定 Authorized by | 胡峰 | |
| 审核 Processed by | 邹楠 | |
| 初审/校对 Checked by | 范栗 | |
| 项目负责人 Project Director | 阳敏 | |
| | 林本岳 | |
| 专业负责人 Discipline Responsible by | 林本岳 | |
| | | |
| 设计 Designed by | 林健成 | |
| | 王若颖 | |
| 制图 Drawn by | | |

建设单位 Client：从化区温泉镇人民政府


工程名称 Project：温泉镇从化森林浴场新乡村示范带中田、桃莲村片品质提升工程勘察设计标段

图纸名称 Title：中29改造立面图（一）

| | | | |
|---|---|---|---|
| 设计阶段 Drawing Status | 施工图 | | |
| 设计部门 Department | 景观所 | 工程编号 Project No. | 2023政17049B |
| 专业 Discipline | 景观 | 图号 Drawing No. | 中29-05 |
| 版本 Rev. | 第一版 | 日期 Date | 2023.07 |
| 电子文件名 File Name | | | |

版权所有，未经授权，不得复制。
ALL RIGHTS RESERVED.

| | | | | | | | | | | | | | |
|---|---|---|---|---|---|---|---|---|---|---|---|---|---|
| 总图 | 规划 | 园林 | 竖向 | 建筑 | 结构 | 强电 | 弱电 | 通信 | 电力 | 给排水 | 燃气 | 空调 | 道路 | 桥梁 |
| 会签栏 | | | | | | | | | | | | | | |

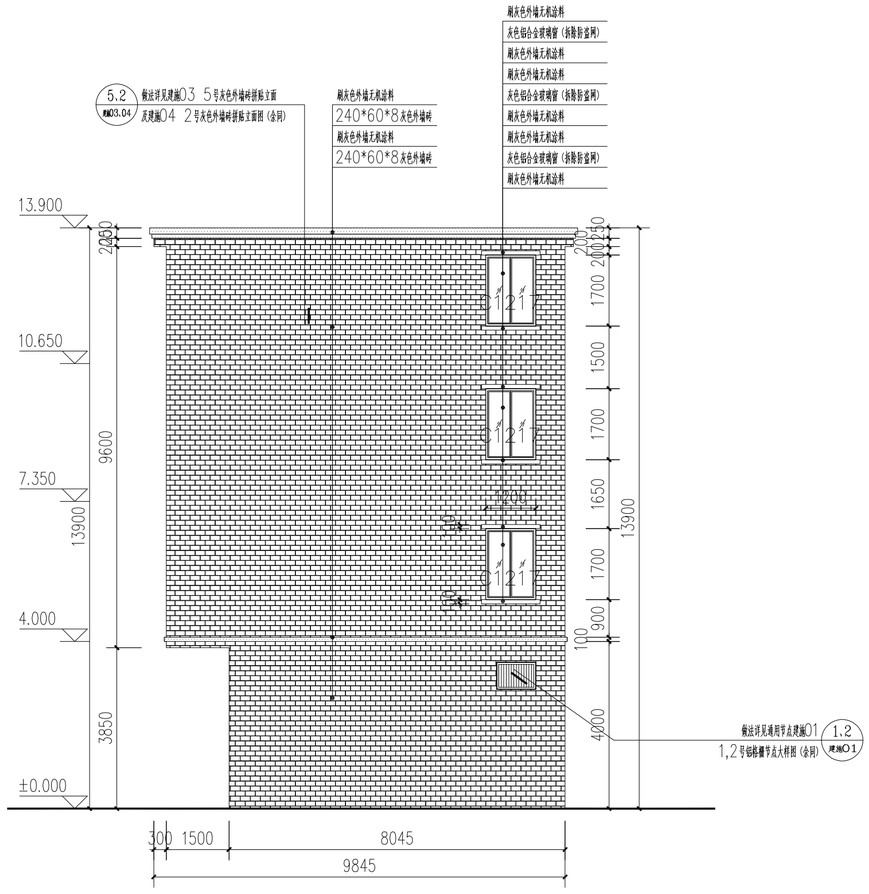


中29-西立面图 1:100

注：本栋建筑改造原则：坡顶改为灰色琉璃瓦加刷灰色外墙无机涂料线脚；立面米黄色瓷砖改为240*60*8灰色外墙砖；
外挂空调机位统一高度后新做褐色铝格栅装饰立面；内凹阳台个墙各墙面改为白色涂料装饰；主要界面门加浅灰色铝板门套，
主立面窗加灰色铝合金窗套，主立面阳台增加灰色铝板及浅色木纹铝板格栅造型，位置详见改造后立面；各部分做法详见索引。

白色涂料
灰色琉璃瓦
浅色木纹铝单板
240*60*8灰色外墙砖
刷灰色外墙无机涂料
灰色铝合金
褐色铝合金空调格栅

| 版本号 Mark | 日期 Date | 修改内容 Description |
|---|---|---|
| | | |
| | | |
| | | |
| | | |


广州市城市规划勘测设计研究院
GUANGZHOU URBAN PLANNING DESIGN & SURVEY RESEARCH INSTITUTE
www.gzpi.com.cn
地址：广州市建设大马路10号珠江规划大厦


□城乡规划编制证书号：甲级[建]城规编（141196）
□建筑工程专业设计证书号：甲级 A144000133
□市政行业（给水工程、排水工程、道路工程、桥梁工程）专业设计证书号：甲级 A144000133
□风景园林工程设计专项证书号：甲级 A144000133
□工程勘察综合类证书号：甲级 B144000133


| | | |
|---|---|---|
| 审定 Authorized by | 胡峰 | |
| 审核 Processed by | 邹楠 | |
| 初审/校对 Checked by | 范粟 | |
| 项目负责人 Project Director | 阳敏 | |
| | 林本岳 | |
| 专业负责人 Discipline Responsible by | 林本岳 | |
| | | |
| 设计 Designed by | 林健成 | |
| | 王若颖 | |
| 制图 Drawn by | | |

| | |
|---|---|
| 建设单位 Client | 从化区温泉镇人民政府 |
| 工程名称 Project | 温泉镇从化森林浴场新乡村示范带中田、桃莲村片品质提升工程勘察设计标段 |
| 图纸名称 Title | 中29改造立面图（二） |
| 设计阶段 Drawing Status | 施工图 |

| | | | |
|---|---|---|---|
| 设计部门 Department | 景观所 | 工程编号 Project No. | 2023政17049B |
| 专业 Discipline | 景观 | 图号 Drawing No. | 中29-06 |
| 版本 Rev. | 第一版 | 日期 Date | 2023.07 |
| 电子文件名 File Name | | | |


版权所有，未经授权，不得复制。
ALL RIGHTS RESERVED.

| | | | |
|---|---|---|---|
| 总图 | 规划 | 园林 | 竖向 |
| 建筑 | 结构 | 强电 | 弱电 |
| 通信 | 电力 | 给排水 | 燃气 |
| 空调 | 道路 | 桥梁 | |
| 会签栏 | | | |

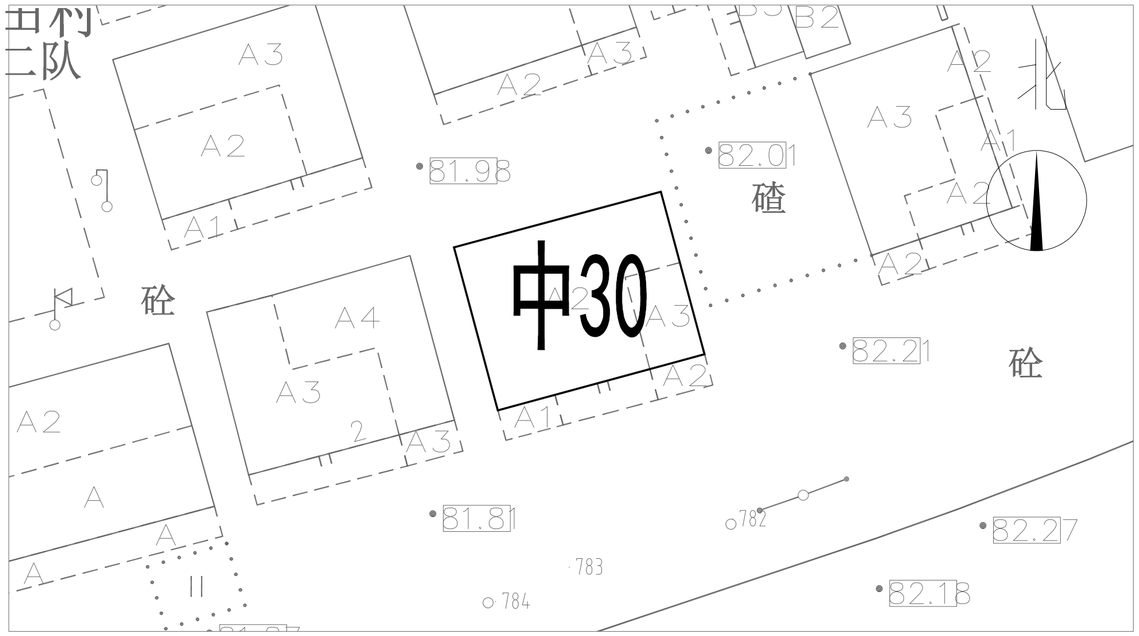
区位图







现状照片

| 版本号 Mark | 日期 Date | 修改内容 Description |
|---|---|---|
| | | |
| | | |
| | | |
| | | |


**广州市城市规划勘测设计研究院**
GUANGZHOU URBAN PLANNING
DESIGN & SURVEY RESEARCH INSTITUTE
www.gzpi.com.cn
地址：广州市建设大马路10号珠江规划大厦


□城乡规划编制证书号：甲级[建]城规编（141196）

■建筑工程专业设计证书号：甲级 A144000133

□市政行业（给水工程、排水工程、道路工程、桥梁工程）专业设计证书号：甲级 A144000133


□风景园林工程设计专项证书号：甲级 A144000133

□工程勘察综合类证书号：甲级 B144000133

| | | |
|---|---|---|
| 审定 Authorized by | 胡峰 | |
| 审核 Processed by | 邹楠 | |
| 初审/校对 Checked by | 范粟 | |
| 项目负责人 Project Director | 阳敏 | |
| | 林本岳 | |
| 专业负责人 Discipline Responsible by | 林本岳 | |
| | | |
| 设计 Designed by | 林健成 | |
| | 王若颖 | |
| | | |
| | | |
| | | |
| 制图 Drawn by | | |
| | | |
| | | |
| 建设单位 Client | 从化区温泉镇人民政府 | |
| 工程名称 Project | 温泉镇从化森林浴场新乡村示范带中田、桃莲村片品质提升工程勘察设计标段 | |
| 图纸名称 Title | 中30区位图 | |
| 设计阶段 Drawing Status | 施工图 | |
| 设计部门 Department | 景观所 | 工程编号 Project No. 2023政17049B |
| 专业 Discipline | 景观 | 图号 Drawing No. 中30-01 |
| 版本 Rev. | 第一版 | 日期 Date 2023.07 |
| 电子文件名 File Name | | |


版权所有，未经授权，不得复制。
ALL RIGHTS RESERVED.

| 合 | 总 | 园 | 通 | 建 | 给 | 电 |
|---|---|---|---|---|---|---|
| 套 | 图 | 林 | 信 | 筑 | 排 | 气 |
| 表 | 规 | 园 | 电 | 结 | 水 | 燃 |
| 目 | 划 | 建 | 力 | 构 | 给 | 气 |
| 录 | 设 | 筑 | 消 | 暖 | 排 | 电 |
| 封 | 计 | 电 | 防 | 通 | 水 | 器 |
| 面 | 总 | 气 | 电 | 风 | 消 | 电 |
| | 说 | 弱 | 气 | 空 | 防 | 气 |
| | 明 | 电 | 智 | 调 | 燃 | 化 |
| | | | 能 | | 气 | |
| | | | 化 | | | |

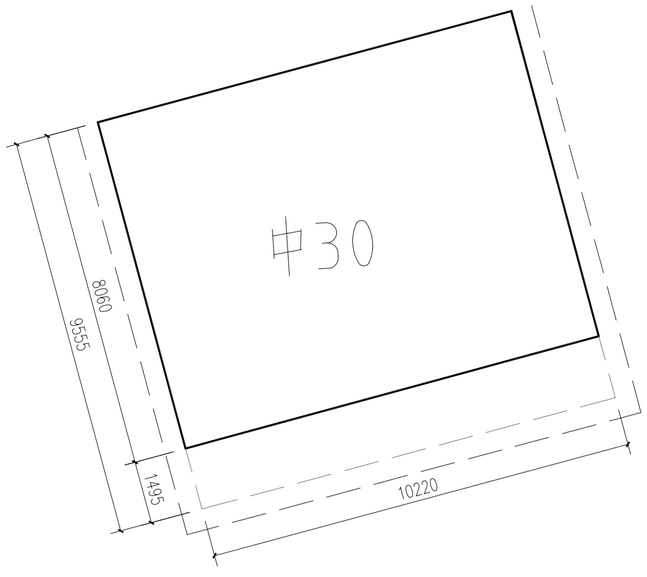


—— —— 改造范围

中30平面图 1:100

| 版本号 Mark | 日期 Date | 修改内容 Description |
|---|---|---|
| | | |
| | | |
| | | |
| | | |


**广州市城市规划勘测设计研究院**
GUANGZHOU URBAN PLANNING
DESIGN & SURVEY RESEARCH INSTITUTE
www.gzpi.com.cn
地址：广州市建设大马路10号珠江规划大厦


□城乡规划编制证书号：甲级[建]城规编（141196）

□建筑工程专业设计证书号：甲级 A144000133

□市政行业（给水工程、排水工程、道路工程、桥梁工程）专业设计证书号：甲级 A144000133

□风景园林工程设计专项证书号：甲级 A144000133


□工程勘察综合类证书号：甲级 B144000133

| | | |
|---|---|---|
| 审定 Authorized by | 胡峰 | |
| 审核 Processed by | 邹楠 | |
| 初审/校对 Checked by | 范栗 | |
| 项目负责人 Project Director | 阳敏 | |
| | 林本岳 | |
| 专业负责人 Discipline Responsible by | 林本岳 | |
| | | |
| 设计 Designed by | 林健成 | |
| | 王若颖 | |
| | | |
| | | |
| | | |
| 制图 Drawn by | | |
| | | |
| | | |
| | | |


| | |
|---|---|
| 建设单位 Client | 从化区温泉镇人民政府 |
| 工程名称 Project | 温泉镇从化森林浴场新乡村示范带中田、桃莲村片品质提升工程勘察设计标段 |
| 图纸名称 Title | 中30平面图 |
| 设计阶段 Drawing Status | 施工图 |

| | | | |
|---|---|---|---|
| 设计部门 Department | 景观所 | 工程编号 Project No. | 2023政17049B |
| 专业 Discipline | 景观 | 图号 Drawing No. | 中30-02 |
| 版本 Rev. | 第一版 | 日期 Date | 2023.07 |
| 电子文件名 File Name | | | |



版权所有，未经授权，不得复制。
ALL RIGHTS RESERVED.

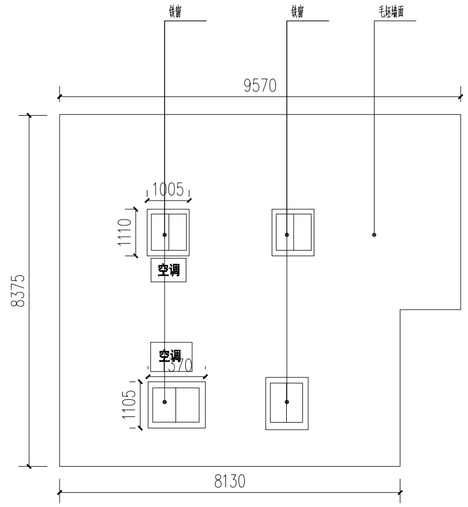


中30-现状东立面图 1:100

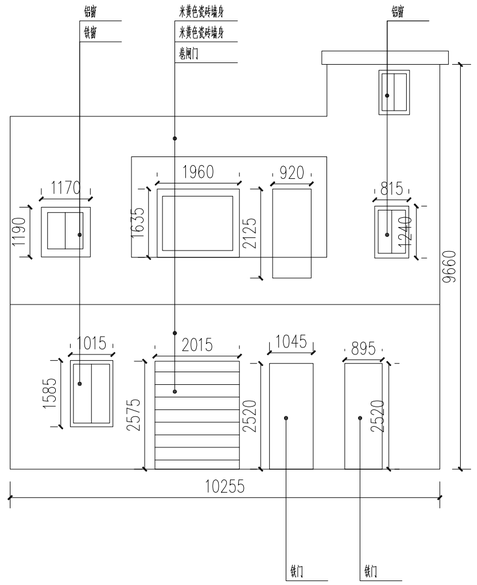


中30-现状北立面图 1:100

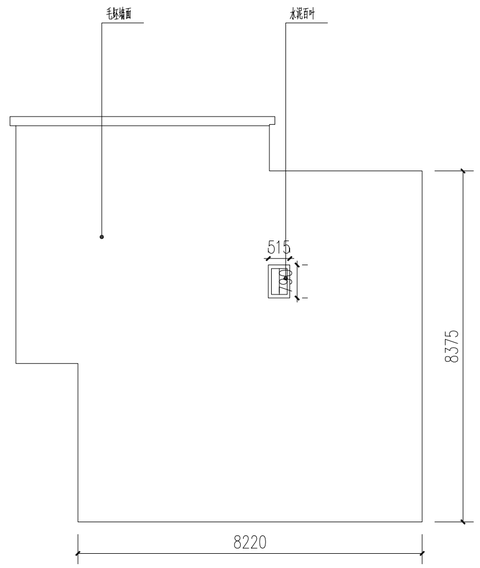


中30-现状西立面图 1:100

| 版本号 Mark | 日期 Date | 修改内容 Description |
|---|---|---|
| | | |
| | | |
| | | |
| | | |


广州市城市规划勘测设计研究院
GUANGZHOU URBAN PLANNING DESIGN & SURVEY RESEARCH INSTITUTE
www.gzpi.com.cn
地址：广州市建设大马路10号珠江规划大厦


□城乡规划编制证书号：甲级[建]城规编（141196）

■建筑工程专业设计证书号：甲级 A144000133

□市政行业（给水工程、排水工程、道路工程、桥梁工程）专业设计证书号：甲级 A144000133

□风景园林工程设计专项证书号：甲级 A144000133

□工程勘察综合类证书号：甲级 B144000133

| | | |
|---|---|---|
| 审定 Authorized by | 胡峰 | |
| 审核 Processed by | 邹楠 | |
| 初审/校对 Checked by | 范栗 | |
| 项目负责人 Project Director | 阳敏 | |
| | 林本岳 | |
| 专业负责人 Discipline Responsible by | 林本岳 | |
| | | |
| 设计 Designed by | 林健成 | |
| | 王若颖 | |
| | | |
| | | |
| | | |
| 制图 Drawn by | | |
| | | |
| | | |
| | | |


| | |
|---|---|
| 建设单位 Client | 从化区温泉镇人民政府 |
| 工程名称 Project | 温泉镇从化森林浴场新乡村示范带中田、桃莲村片品质提升工程勘察设计标段 |
| 图纸名称 Title | 中30改造前立面图 |
| 设计阶段 Drawing Status | 施工图 |

| | | | |
|---|---|---|---|
| 设计部门 Department | 景观所 | 工程编号 Project No. | 2023政17049B |
| 专业 Discipline | 景观 | 图号 Drawing No. | 中30-03 |
| 版本 Rev. | 第一版 | 日期 Date | 2023.07 |
| 电子文件名 File Name | | | |



版权所有，未经授权，不得复制。
ALL RIGHTS RESERVED.


| 总图 | 规划 | 园林 | 竖向 |
|---|---|---|---|
| 建筑 | 结构 | 强电 | 弱电 |
| 通信 | 电力 | 给排水 | 燃气 |
| 空调 | 道路 | 桥梁 | 渠 |


会签栏

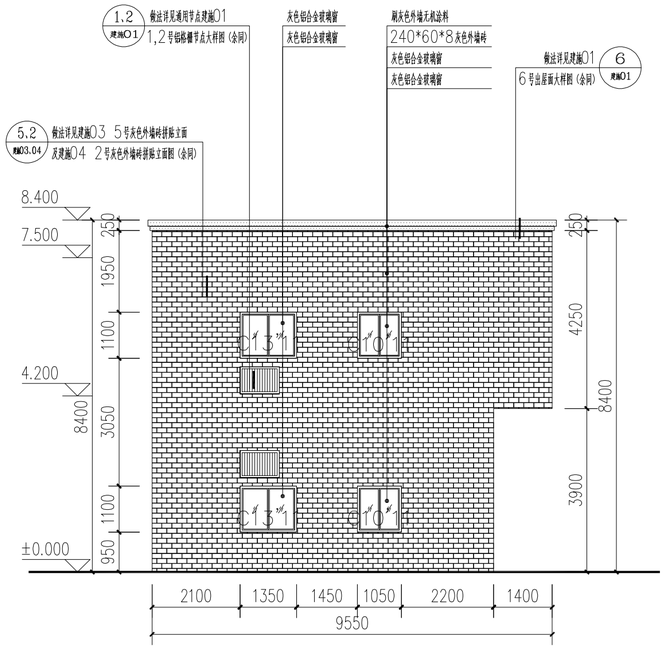


中30-东立面图 1:100

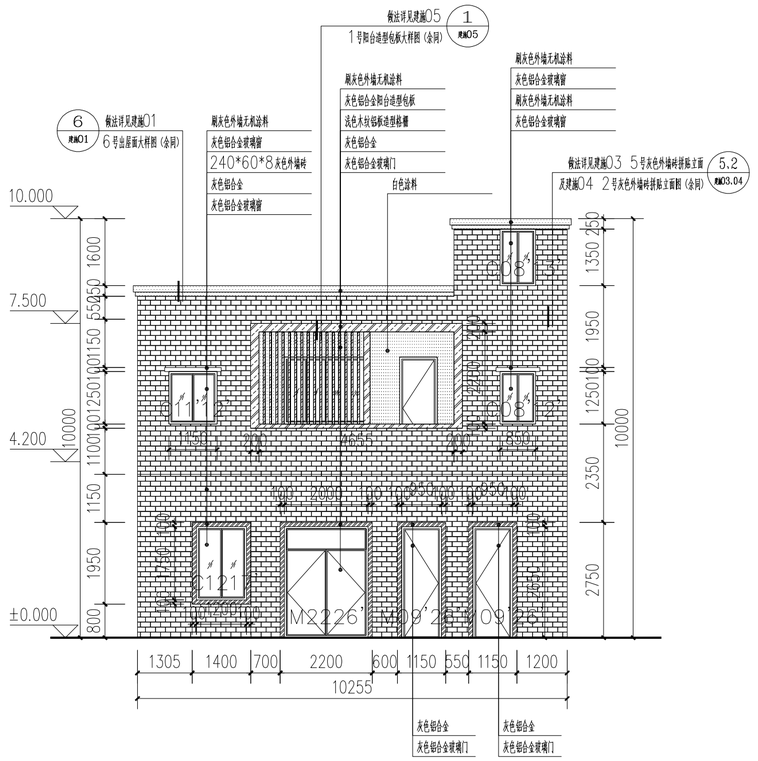


中30-北立面图 1:100

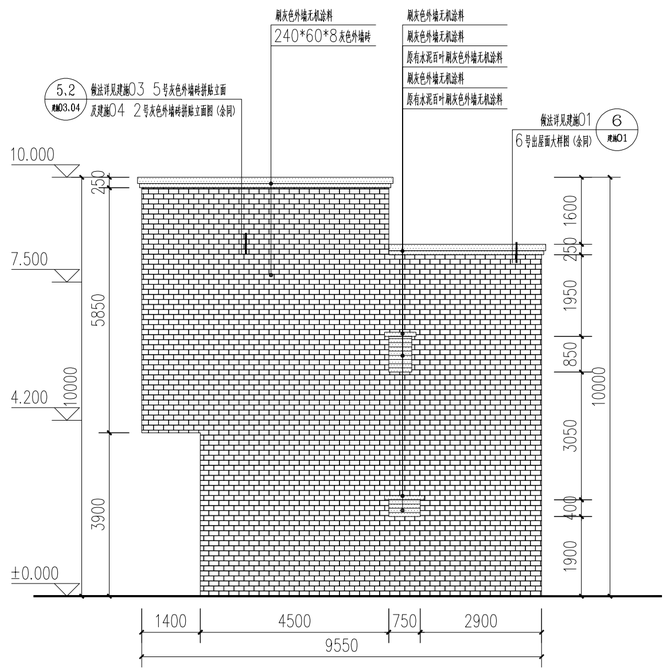


中30-西立面图 1:100

注：本栋建筑改造原则：披顶改为灰色琉璃瓦加刷灰色外墙无机涂料线脚；立面米黄色瓷砖改为240*60*8灰色外墙砖；
外挂空调机位统一高度后新做褐色铝格栅装饰立面；内凹阳台个墙各墙面改为白色涂料装饰；主要界面门加灰色铝合金门套，
主立面窗加灰色铝合金窗套，主立面阳台增加灰色铝板及浅色木纹铝板格栅造型，位置详见改造后立面；各部分做法详见索引。

白色涂料
灰色琉璃瓦
浅色木纹铝单板
240*60*8灰色外墙砖
刷灰色外墙无机涂料
灰色铝合金
褐色铝合金空调格栅

| 版本号 Mark | 日期 Date | 修改内容 Description |
|---|---|---|
| | | |
| | | |
| | | |
| | | |

**广州市城市规划勘测设计研究院**
GUANGZHOU URBAN PLANNING DESIGN & SURVEY RESEARCH INSTITUTE
www.gzpi.com.cn
地址：广州市建设大马路10号珠江规划大厦

□城乡规划编制证书号：甲级[建]城规编（141196）
■建筑工程专业设计证书号：甲级 A144000133
□市政行业（给水工程、排水工程、道路工程、桥梁工程）专业设计证书号：甲级 A144000133
□风景园林工程设计专项证书号：甲级 A144000133
□工程勘察综合类证书号：甲级 B144000133

| | | |
|---|---|---|
| 审定 Authorized by | 胡峰 | |
| 审核 Processed by | 邹楠 | |
| 初审/校对 Checked by | 范栗 | |
| 项目负责人 Project Director | 阳敏 | |
| 专业负责人 Discipline Responsible by | 林本岳 | |
| | 林本岳 | |
| 设计 Designed by | 林健成 | |
| | 王若颖 | |
| 制图 Drawn by | | |

建设单位 Client：从化区温泉镇人民政府

工程名称 Project：温泉镇从化森林浴场新乡村示范带中田、桃莲村片品质提升工程勘察设计标段


图纸名称 Title：中30改造立面图

设计阶段 Drawing Status：施工图

| | | | |
|---|---|---|---|
| 设计部门 Department | 景观所 | 工程编号 Project No. | 2023政17049B |
| 专业 Discipline | 景观 | 图号 Drawing No. | 中30-04 |
| 版本 Rev. | 第一版 | 日期 Date | 2023.07 |
| 电子文件名 File Name | | | |

版权所有，未经授权，不得复制。
ALL RIGHTS RESERVED.

总图 规划 园林 竖向
建筑 结构 强电 弱电
通信 电力 给排水 燃气
会签栏
空调 道路 桥梁

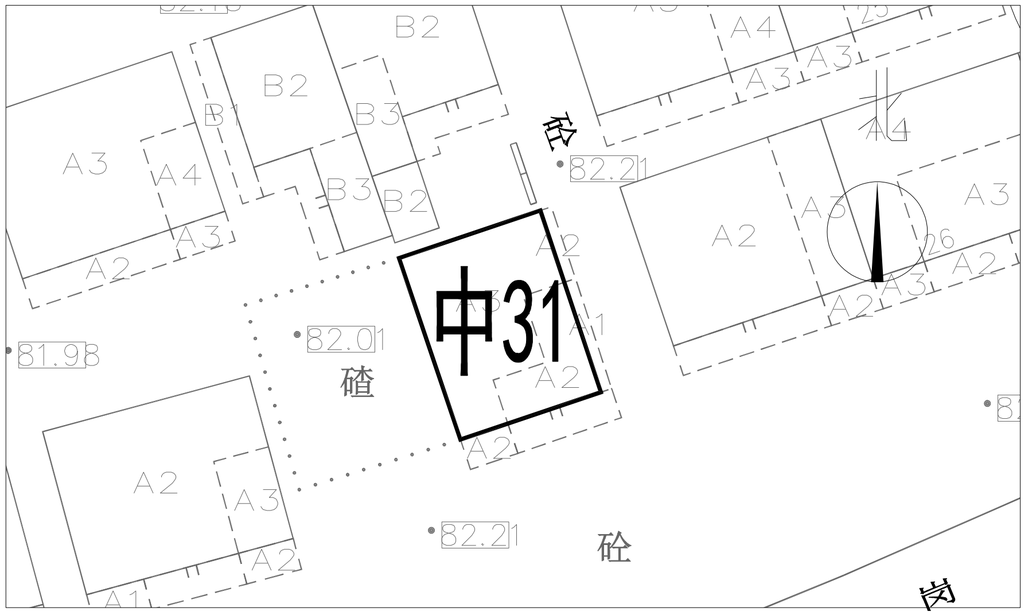


区位图








现状照片

| | | |
|---|---|---|
| 版本号 Mark | 日期 Date | 修改内容 Description |
| | | |


广州市城市规划勘测设计研究院
GUANGZHOU URBAN PLANNING DESIGN & SURVEY RESEARCH INSTITUTE
www.gzpi.com.cn
地址：广州市建设大马路10号珠江规划大厦


□城乡规划编制证书号：甲级[建]城规编（141196）

■建筑工程专业设计证书号：甲级 A144000133

□市政行业（给水工程、排水工程、道路工程、桥梁工程）专业设计证书号：甲级 A144000133

□风景园林工程设计专项证书号：甲级 A144000133


□工程勘察综合类证书号：甲级 B144000133

| | | |
|---|---|---|
| 审定 Authorized by | 胡峰 | |
| 审核 Processed by | 邹楠 | |
| 初审/校对 Checked by | 范栗 | |
| 项目负责人 Project Director | 阳敏 | |
| | 林本岳 | |
| 专业负责人 Discipline Responsible by | 林本岳 | |
| | | |
| 设计 Designed by | 林健成 | |
| | 王若颖 | |
| | | |
| | | |
| | | |
| 制图 Drawn by | | |
| | | |
| | | |
| 建设单位 Client | 从化区温泉镇人民政府 | |
| 工程名称 Project | 温泉镇从化森林浴场新乡村示范带中田、桃莲村片品质提升工程勘察设计标段 | |
| 图纸名称 Title | 中31区位图 | |
| 设计阶段 Drawing Status | 施工图 | |
| 设计部门 Department | 景观所 | 工程编号 Project No. 2023政17049B |
| 专业 Discipline | 景观 | 图号 Drawing No. 中31-01 |
| 版本 Rev. | 第一版 | 日期 Date 2023.07 |
| 电子文件名 File Name | | |


版权所有，未经授权，不得复制。
ALL RIGHTS RESERVED.


空调 道路 桥梁
建筑 结构 强电 弱电
通信 电力 给排水 燃气
总图 规划 园林 竖向
会签栏

| | | | |
|---|---|---|---|
| 总图 | 规划 | 园林 | 竖向 |
| 建筑 | 结构 | 强电 | 弱电 |
| 通信 | 电力 | 给排水 | 燃气 |
| 调空 | 道路 | 桥梁 | |
| 会签栏 | | | |

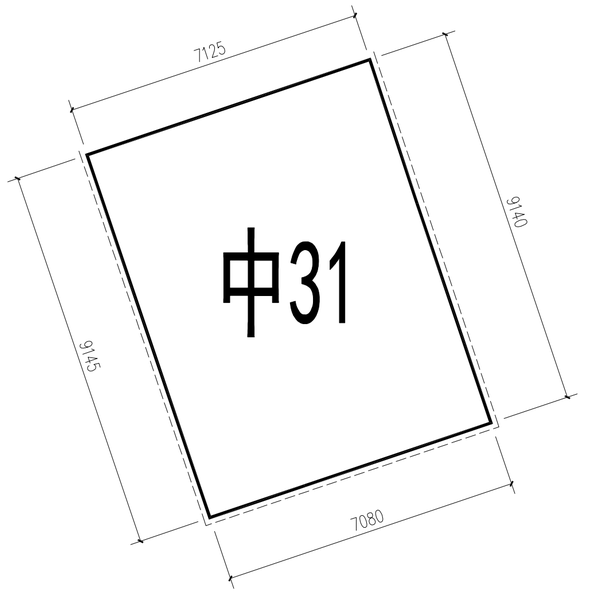


改造范围

中31-平面图 1:100

| 版本号 Mark | 日期 Date | 修改内容 Description |
|---|---|---|
| | | |
| | | |
| | | |
| | | |


广州市城市规划勘测设计研究院
GUANGZHOU URBAN PLANNING DESIGN & SURVEY RESEARCH INSTITUTE
www.gzpi.com.cn
地址：广州市建设大马路10号珠江规划大厦


□城乡规划编制证书号：甲级[建]城规编（141196）

□建筑工程专业设计证书号：甲级 A144000133

□市政行业（给水工程、排水工程、道路工程、桥梁工程）专业设计证书号：甲级 A144000133

□风景园林工程设计专项证书号：甲级 A144000133

□工程勘察综合类证书号：甲级 B144000133


| | | |
|---|---|---|
| 审定 Authorized by | 胡峰 | |
| 审核 Processed by | 邹楠 | |
| 初审/校对 Checked by | 范粟 | |
| 项目负责人 Project Director | 阳敏 | |
| | 林本岳 | |
| 专业负责人 Discipline Responsible by | 林本岳 | |
| | | |
| 设计 Designed by | 林健成 | |
| | 王若颖 | |
| | | |
| | | |
| | | |
| 制图 Drawn by | | |
| | | |
| | | |

| | |
|---|---|
| 建设单位 Client | 从化区温泉镇人民政府 |
| 工程名称 Project | 温泉镇从化森林浴场新乡村示范带中田、桃莲村片品质提升工程勘察设计标段 |
| 图纸名称 Title | 中31平面图 |
| 设计阶段 Drawing Status | 施工图 |


| | | | |
|---|---|---|---|
| 设计部门 Department | 景观所 | 工程编号 Project No. | 2023政17049B |
| 专业 Discipline | 景观 | 图号 Drawing No. | 中31-02 |
| 版本 Rev. | 第一版 | 日期 Date | 2023.07 |
| 电子文件名 File Name | | | |


版权所有，未经授权，不得复制。
ALL RIGHTS RESERVED.


| 总图 | 规划 | 园林 | 竖向 |
|---|---|---|---|
| 通信 | 电力 | 给排水 | 燃气 |
| 建筑 | 结构 | 强电 | 弱电 |
| | 道路 | 桥梁 | |
| 洞空 | | | |
| 会签栏 | | | |

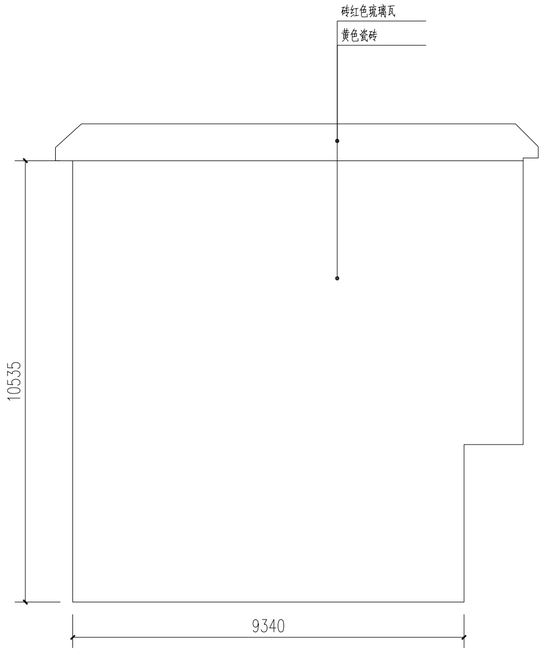


中31-现状东立面图 1:100

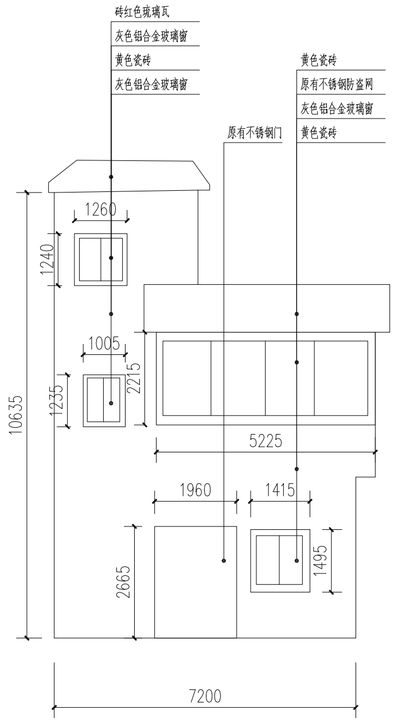


中31-现状北立面图 1:100

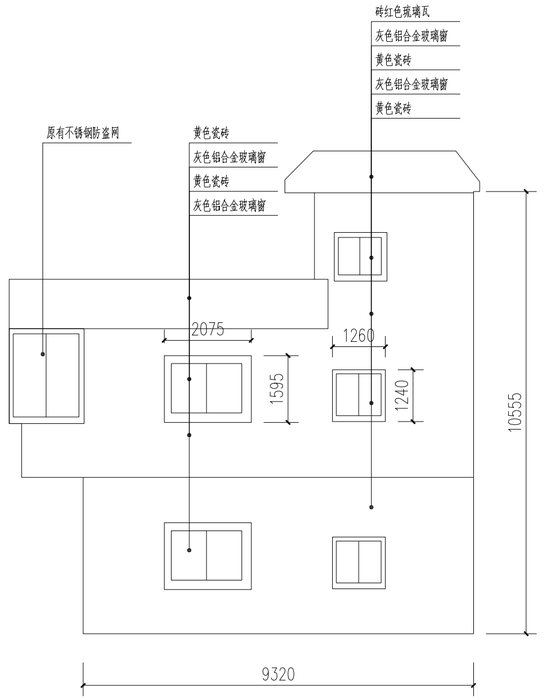


中31-现状西立面图 1:100

| 版本号 Mark | 日期 Date | 修改内容 Description |
|---|---|---|
| | | |
| | | |
| | | |
| | | |


**广州市城市规划勘测设计研究院**
GUANGZHOU URBAN PLANNING
DESIGN & SURVEY RESEARCH INSTITUTE
www.gzpi.com.cn
地址：广州市建设大马路10号珠江规划大厦


□城乡规划编制证书号：甲级[建]城规编（141196）

■建筑工程专业设计证书号：甲级 A144000133

□市政行业（给水工程、排水工程、道路工程、桥梁工程）专业设计证书号：甲级 A144000133

□风景园林工程设计专项证书号：甲级 A144000133


□工程勘察综合类证书号：甲级 B144000133

| | | |
|---|---|---|
| 审定 Authorized by | 胡峰 | |
| 审核 Processed by | 邹楠 | |
| 初审/校对 Checked by | 范栗 | |
| 项目负责人 Project Director | 阳敏 | |
| | 林本岳 | |
| 专业负责人 Discipline Responsible by | 林本岳 | |
| | | |
| 设计 Designed by | 林健成 | |
| | 王若颖 | |
| | | |
| | | |
| | | |
| 制图 Drawn by | | |
| | | |
| | | |


| | |
|---|---|
| 建设单位 Client | 从化区温泉镇人民政府 |
| 工程名称 Project | 温泉镇从化森林浴场新乡村示范带中田、桃莲村片品质提升工程勘察设计标段 |
| 图纸名称 Title | 中31改造前立面图 |
| 设计阶段 Drawing Status | 施工图 |

| | | | |
|---|---|---|---|
| 设计部门 Department | 景观所 | 工程编号 Project No. | 2023政17049B |
| 专业 Discipline | 景观 | 图号 Drawing No. | 中31-03 |
| 版本 Rev. | 第一版 | 日期 Date | 2023.07 |
| 电子文件名 File Name | | | |


版权所有，未经授权，不得复制。
ALL RIGHTS RESERVED.

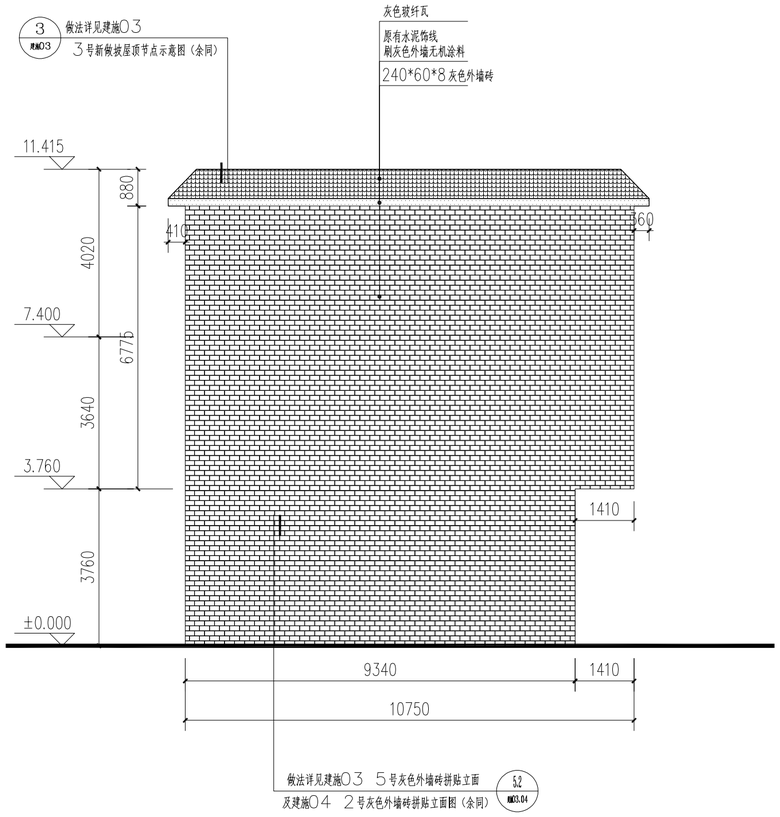


中31-东立面图 1:100

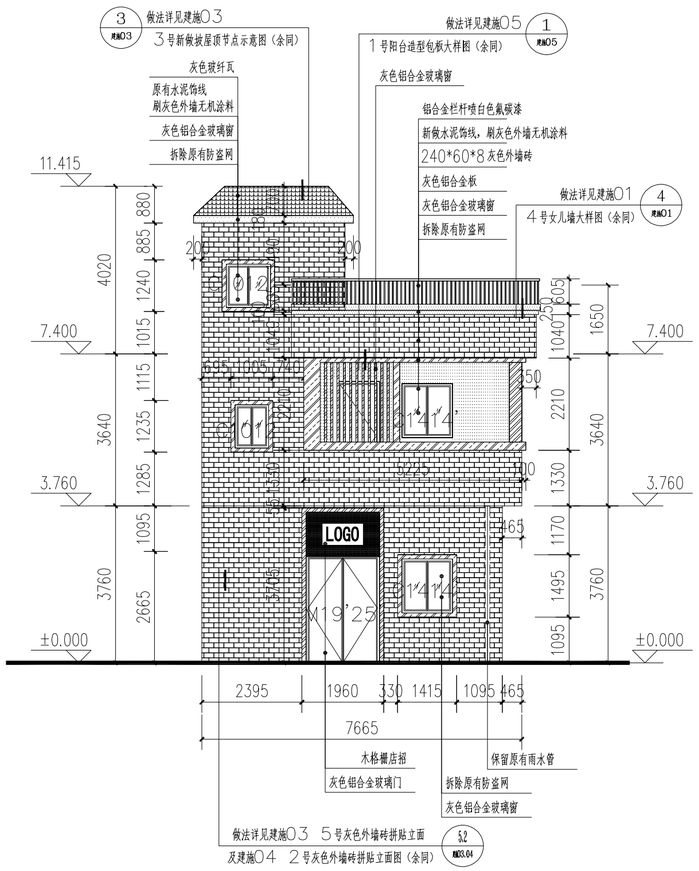


中31-北立面图 1:100

灰色琉璃瓦
240*60*8灰色外墙砖
刷灰色外墙无机涂料
浅色木纹铝单板
灰色铝合金
白色涂料
褐色铝合金空调格栅
浅灰色涂料

注：本栋建筑改造原则：坡顶改为灰色琉璃瓦加刷灰色外墙无机涂料线脚；栏杆改为铝合金栏杆喷白色色氟碳漆；立面米白色瓷砖改为240*60*8灰色外墙砖；内凹米白色瓷砖改为白色涂料；主立面门加浅色木纹铝板门套，主立面窗加灰色铝合金窗套；背立面改为浅灰色涂料；位置详见改造后立面，各部分做法详见索引。

| 版本号 Mark | 日期 Date | 修改内容 Description |
|---|---|---|
| | | |
| | | |
| | | |
| | | |


广州市城市规划勘测设计研究院
GUANGZHOU URBAN PLANNING DESIGN & SURVEY RESEARCH INSTITUTE
www.gzpi.com.cn
地址：广州市建设大马路10号珠江规划大厦


□城乡规划编制证书号：甲级[建]城规编（141196）

■建筑工程专业设计证书号：甲级 A144000133

□市政行业（给水工程、排水工程、道路工程、桥梁工程）专业设计证书号：甲级 A144000133

□风景园林工程设计专项证书号：甲级 A144000133

□工程勘察综合类证书号：甲级 B144000133

| | | |
|---|---|---|
| 审定 Authorized by | 胡峰 | |
| 审核 Processed by | 邹楠 | |
| 初审/校对 Checked by | 范粟 | |
| 项目负责人 Project Director | 阳敏 | |
| | 林本岳 | |
| 专业负责人 Discipline Responsible by | 林本岳 | |
| 设计 Designed by | 林健成 | |
| | 王若颖 | |
| 制图 Drawn by | | |

建设单位 Client：从化区温泉镇人民政府

工程名称 Project：温泉镇从化森林浴场新乡村示范带中田、桃莲村片品质提升工程勘察设计标段


图纸名称 Title：中31改造立面图(一)

设计阶段 Drawing Status：施工图

| | | | |
|---|---|---|---|
| 设计部门 Department | 景观所 | 工程编号 Project No. | 2023政17049B |
| 专业 Discipline | 景观 | 图号 Drawing No. | 中31-04 |
| 版本 Rev. | 第一版 | 日期 Date | 2023.07 |
| 电子文件名 File Name | | | |


版权所有，未经授权，不得复制。
ALL RIGHTS RESERVED.


空调 道路 桥梁
建筑 结构 强电 弱电
通信 电力 给排水 燃气
总图 规划 园林 竖向
会签栏

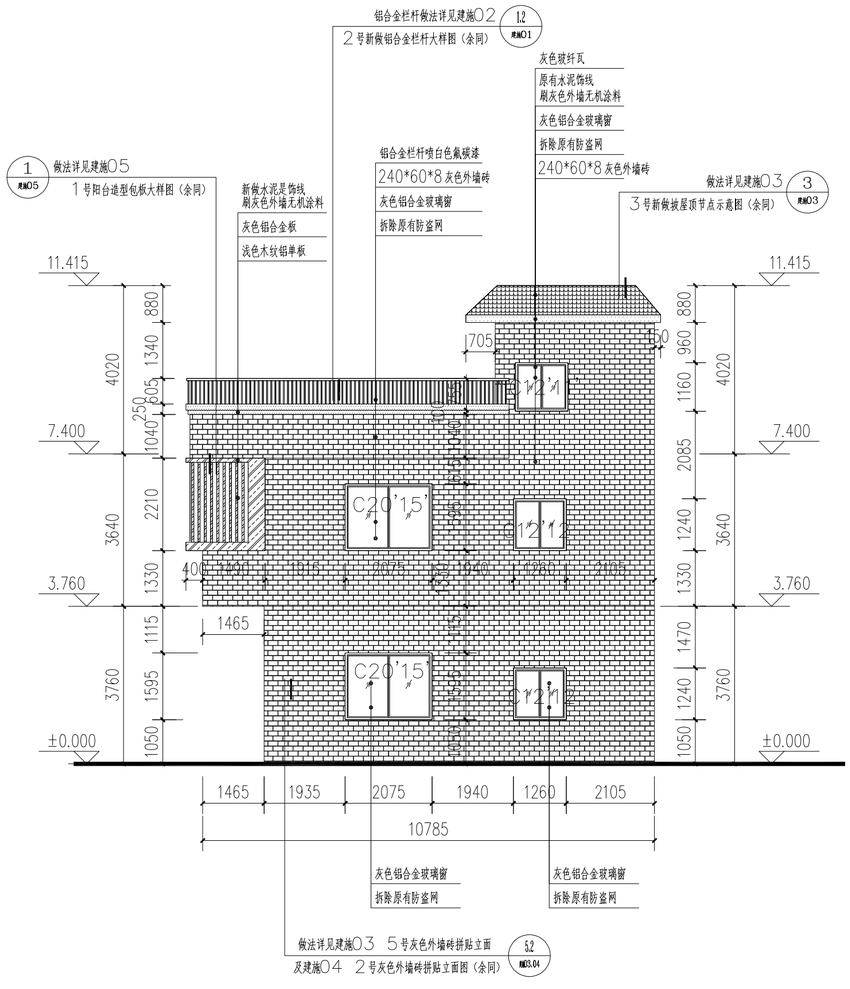


中31-西立面图 1:100

灰色琉璃瓦
240*60*8灰色外墙砖
刷灰色外墙无机涂料
浅色木纹铝单板
灰色铝合金
白色涂料
褐色铝合金空调格栅
浅灰色涂料

注：本栋建筑改造原则：披顶改为灰色玻纤瓦加刷灰色外墙无机涂料线脚；栏杆改为铝合金栏杆喷白色色氟碳漆；立面米白色瓷砖改为240*60*8灰色外墙砖；内凹米白色瓷砖改为白色涂料；主立面门加浅色木纹铝板门套，主立面窗加灰色铝合金窗套；背立面改为浅灰色涂料；位置详见改造后立面，各部分做法详见索引。

| 版本号 Mark | 日期 Date | 修改内容 Description |
|---|---|---|
| | | |
| | | |
| | | |
| | | |


广州市城市规划勘测设计研究院
GUANGZHOU URBAN PLANNING DESIGN & SURVEY RESEARCH INSTITUTE
www.gzpi.com.cn
地址：广州市建设大马路10号珠江规划大厦
□城乡规划编制证书号：甲级[建]城规编（141196）
■建筑工程专业设计证书号：甲级 A144000133
□市政行业（给水工程、排水工程、道路工程、桥梁工程）专业设计证书号：甲级 A144000133
□风景园林工程设计专项证书号：甲级 A144000133
□工程勘察综合类证书号：甲级 B144000133


| | | |
|---|---|---|
| 审定 Authorized by | 胡峰 | |
| 审核 Processed by | 邹楠 | |
| 初审/校对 Checked by | 范栗 | |
| 项目负责人 Project Director | 阳敏 | |
| | 林本岳 | |
| 专业负责人 Discipline Responsible by | 林本岳 | |
| | | |
| 设计 Designed by | 林健成 | |
| | 王若颖 | |
| | | |
| | | |
| | | |
| 制图 Drawn by | | |
| | | |
| | | |

建设单位 Client：从化区温泉镇人民政府


工程名称 Project：温泉镇从化森林浴场新乡村示范带中田、桃莲村片品质提升工程勘察设计标段

图纸名称 Title：中31改造立面图(二)

| | | | |
|---|---|---|---|
| 设计阶段 Drawing Status | 施工图 | | |
| 设计部门 Department | 景观所 | 工程编号 Project No. | 2023政17049B |
| 专业 Discipline | 景观 | 图号 Drawing No. | 中31-05 |
| 版本 Rev. | 第一版 | 日期 Date | 2023.07 |
| 电子文件名 File Name | | | |


版权所有，未经授权，不得复制。
ALL RIGHTS RESERVED.


总图 规划 园林 室内
建筑 结构 强电 弱电
通信 电力 给排水 燃气
道路 桥梁
空调
合 签 栏

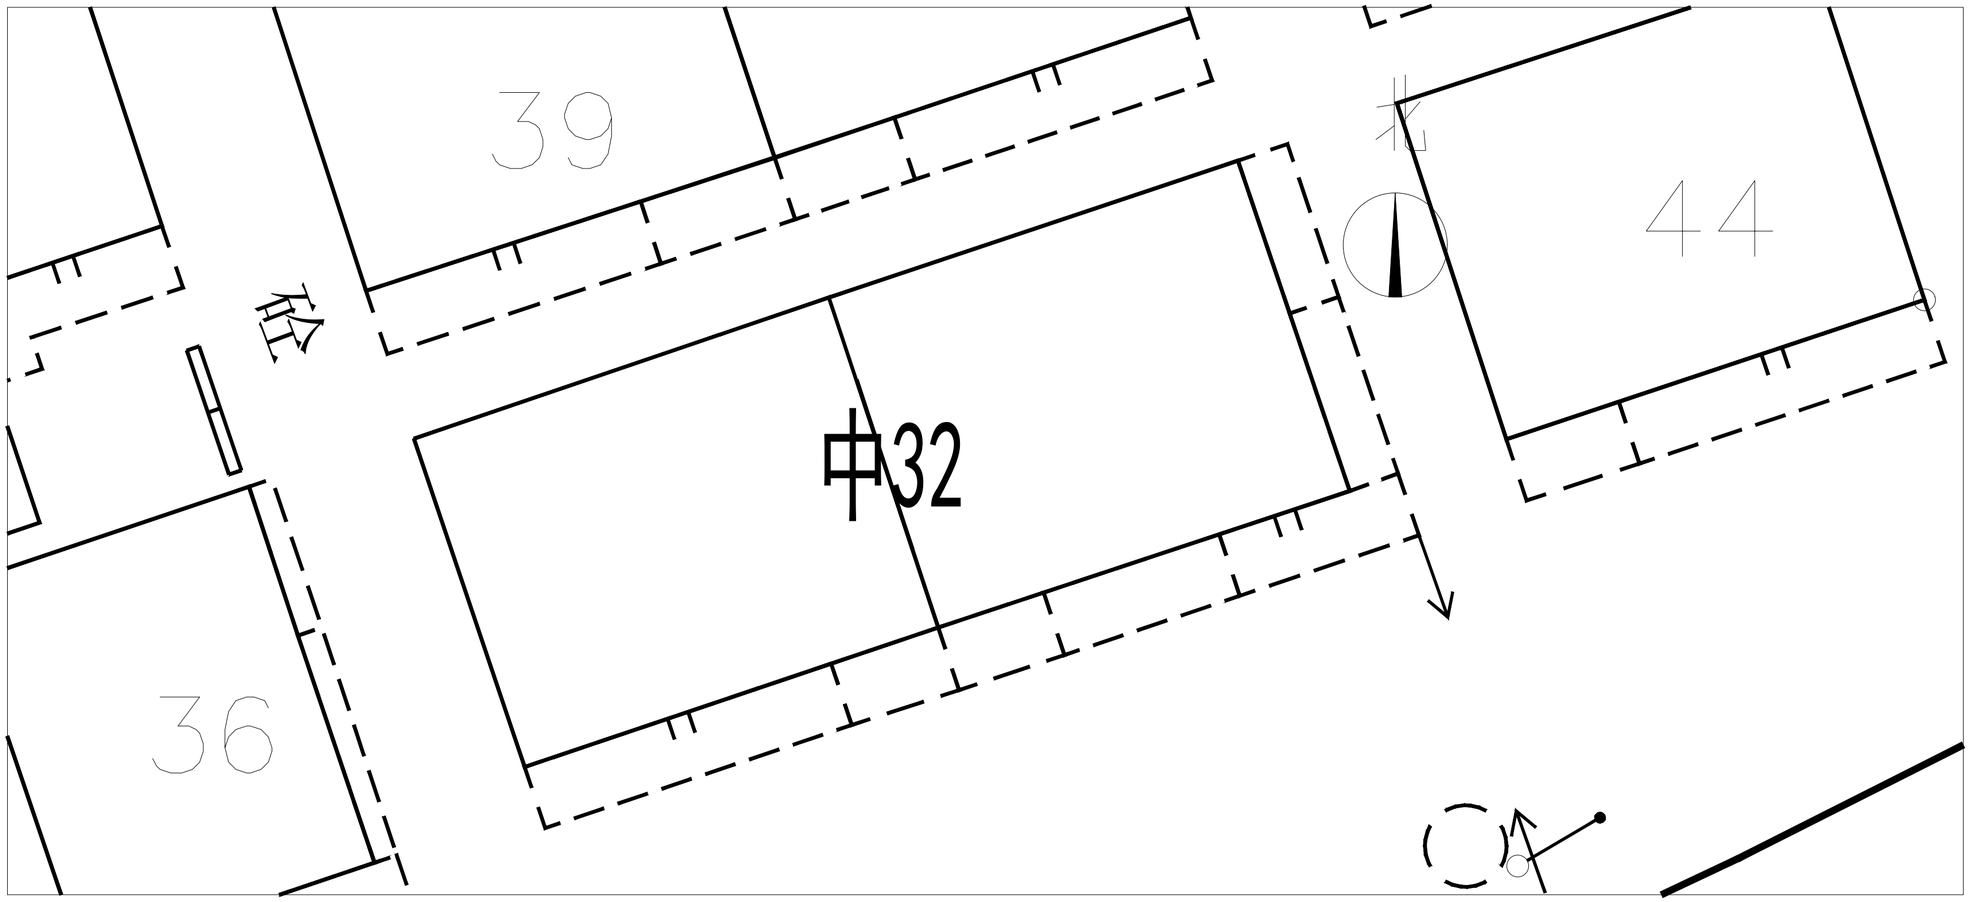


区位图







现状照片

| 会签栏 | | | | | |
|---|---|---|---|---|---|
| 总图 | 规划 | 园林 | 坚向 | | |
| 通信 | 电力 | 给排水 | 燃气 | | |
| 建筑 | 结构 | 强弱 | 电 | | |
| 空调 | 道路 | 桥梁 | | | |

| 版本号 Mark | 日期 Date | 修改内容 Description |
|---|---|---|
| | | |
| | | |
| | | |
| | | |


广州市城市规划勘测设计研究院
GUANGZHOU URBAN PLANNING
DESIGN & SURVEY RESEARCH INSTITUTE
www.gzpi.com.cn
地址：广州市建设大马路10号珠江规划大厦


□城乡规划编制证书号：甲级[建]城规编（141196）

□建筑工程专业设计证书号：甲级 A144000133

□市政行业（给水工程、排水工程、道路工程、桥梁工程）专业设计证书号：甲级 A144000133

□风景园林工程设计专项证书号：甲级 A144000133


□工程勘察综合类证书号：甲级 B144000133

| | | |
|---|---|---|
| 审定 Authorized by | 胡峰 | |
| 审核 Processed by | 邹楠 | |
| 初审/校对 Checked by | 范粟 | |
| 项目负责人 Project Director | 阳敏 | |
| | 林本岳 | |
| 专业负责人 Discipline Responsible by | 林本岳 | |
| | | |
| 设计 Designed by | 林健成 | |
| | 王若颖 | |
| | | |
| | | |
| | | |
| 制图 Drawn by | | |
| | | |
| | | |

| | |
|---|---|
| 建设单位 Client | 从化区温泉镇人民政府 |
| 工程名称 Project | 温泉镇从化森林浴场新乡村示范带中田、桃莲村片品质提升工程勘察设计标段 |
| 图纸名称 Title | 中32区位图 |
| 设计阶段 Drawing Status | 施工图 |

| | | | |
|---|---|---|---|
| 设计部门 Department | 景观所 | 工程编号 Project No. | 2023政17049B |
| 专业 Discipline | 景观 | 图号 Drawing No. | 中32-01 |
| 版本 Rev. | 第一版 | 日期 Date | 2023.07 |
| 电子文件名 File Name | | | |


版权所有，未经授权，不得复制。
ALL RIGHTS RESERVED.

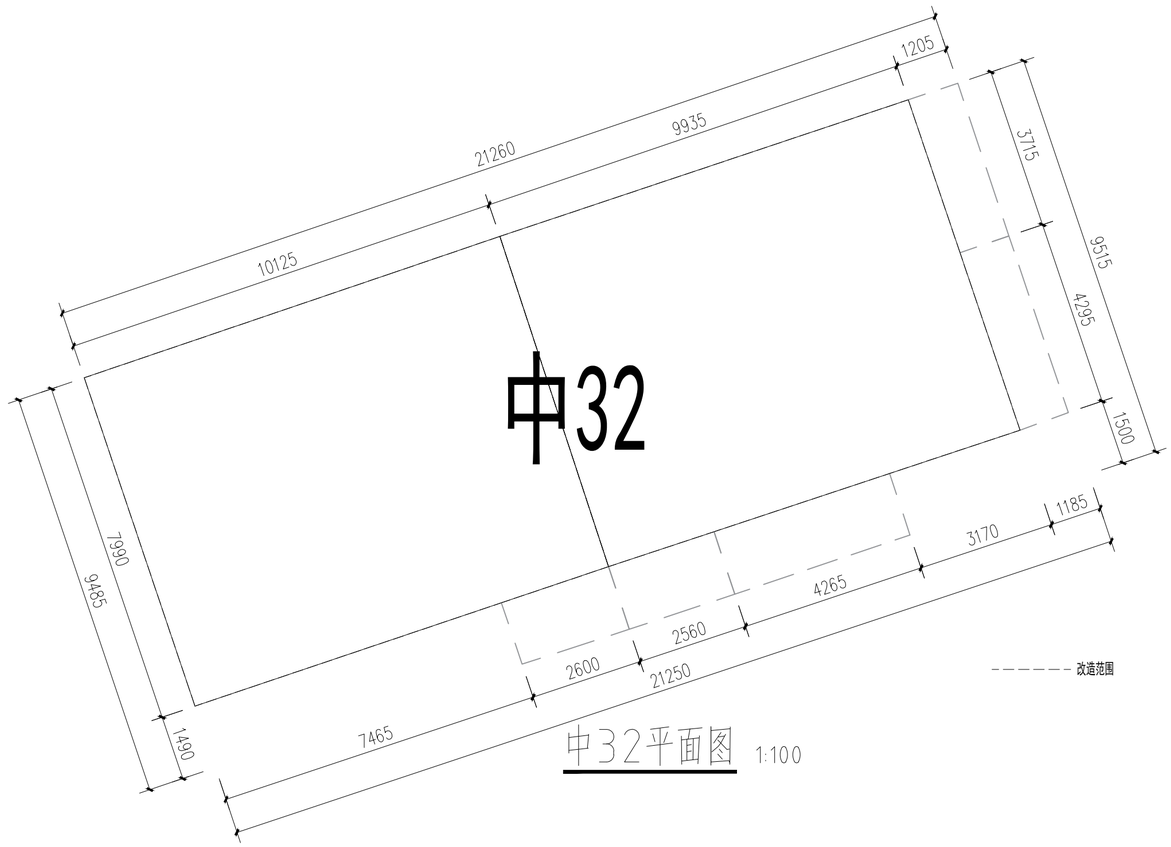


中32平面图 1:100

| 版本号 Mark | 日 期 Date | 修 改 内 容 Description |
|---|---|---|
| | | |
| | | |
| | | |
| | | |


广州市城市规划勘测设计研究院
GUANGZHOU URBAN PLANNING DESIGN & SURVEY RESEARCH INSTITUTE
www.gzpi.com.cn
地址：广州市建设大马路10号珠江规划大厦


□城乡规划编制证书号：甲级[建]城规编（141196）

□建筑工程专业设计证书号：甲级 A144000133

□市政行业（给水工程、排水工程、道路工程、桥梁工程）专业设计证书号：甲级 A144000133

□风景园林工程设计专项证书号：甲级 A144000133

□工程勘察综合类证书号：甲级 B144000133

| | | |
|---|---|---|
| 审 定 Authorized by | 胡 峰 | |
| 审 核 Processed by | 邹 楠 | |
| 初 审/校 对 Checked by | 范 粟 | |
| 项目负责人 Project Director | 阳 敏 | |
| | 林本岳 | |
| 专业负责人 Discipline Responsible by | 林本岳 | |
| | | |
| 设 计 Designed by | 林健成 | |
| | 王若颖 | |
| | | |
| | | |
| | | |
| 制 图 Drawn by | | |
| | | |
| | | |

| | |
|---|---|
| 建 设 单 位 Client | 从化区温泉镇人民政府 |
| 工 程 名 称 Project | 温泉镇从化森林浴场新乡村示范带中田、桃莲村片品质提升工程勘察设计标段 |
| 图 纸 名 称 Title | 中32平面图 |
| 设计阶段 Drawing Status | 施工图 |

| | | | |
|---|---|---|---|
| 设计部门 Department | 景观所 | 工程编号 Project No. | 2023政17049B |
| 专 业 Discipline | 景观 | 图 号 Drawing No. | 中32-02 |
| 版 本 Rev. | 第一版 | 日 期 Date | 2023.07 |
| 电子文件名 File Name | | | |



版权所有，未经授权，不得复制。
ALL RIGHTS RESERVED.


会签栏


| 总图 | 规划 | 园林 | 坚向 |
|---|---|---|---|
| 建筑 | 结构 | 强弱 | 电 |
| 通信 | 电力 | 给排水 | 燃气 |
| 空调 | 道路 | 桥梁 | 景 |

会签栏


| | | | | |
|---|---|---|---|---|
| 总图 | 规划 | 林 | 园 | 坚 |
| 通信 | 电力 | 给排水 | 燃气 | |
| 建筑 | 结构 | 强 | 弱 | 电 |
| 空调 | 道路 | 桥梁 | | |

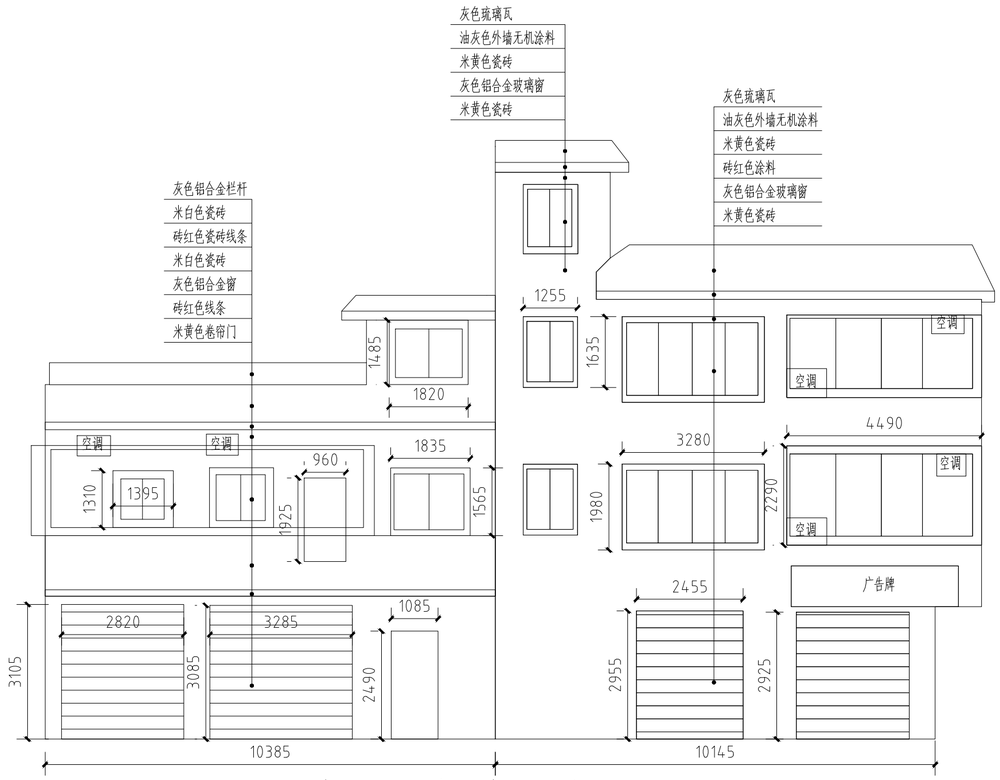


中32-现状南立面图 1:100

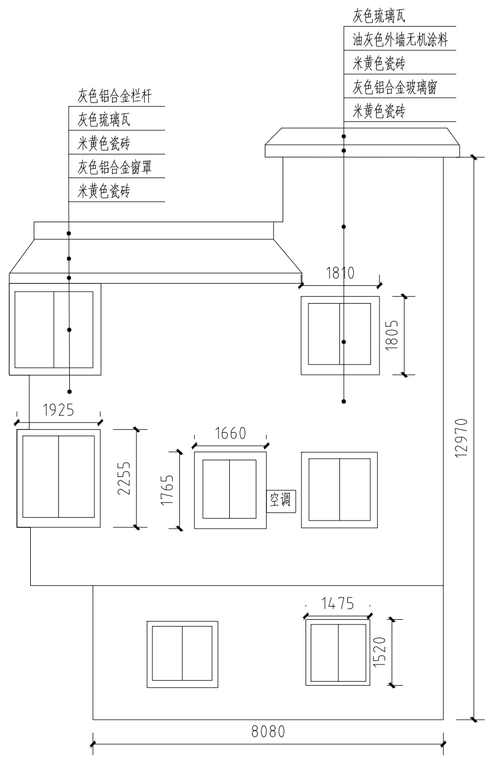


中32-现状西立面图 1:100

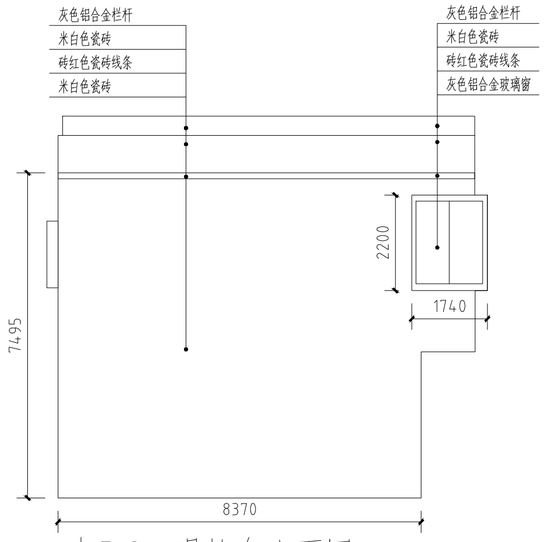


中32-现状东立面图 1:100




中32-现状北立面图 1:100

| 版本号 Mark | 日期 Date | 修改内容 Description |
|---|---|---|
| | | |
| | | |
| | | |
| | | |


广州市城市规划勘测设计研究院
GUANGZHOU URBAN PLANNING DESIGN & SURVEY RESEARCH INSTITUTE
www.gzpi.com.cn
地址：广州市建设大马路10号珠江规划大厦



□城乡规划编制证书号：甲级[建]城规编（141196）
□建筑工程专业设计证书号：甲级 A144000133
□市政行业（给水工程、排水工程、道路工程、桥梁工程）专业设计证书号：甲级 A144000133
□风景园林工程设计专项证书号：甲级 A144000133
□工程勘察综合类证书号：甲级 B144000133


| | | |
|---|---|---|
| 审定 Authorized by | 胡峰 | |
| 审核 Processed by | 邹楠 | |
| 初审/校对 Checked by | 范粟 | |
| 项目负责人 Project Director | 阳敏 | |
| | 林本岳 | |
| 专业负责人 Discipline Responsible by | 林本岳 | |
| | | |
| 设计 Designed by | 林健成 | |
| | 王若颖 | |
| | | |
| | | |
| | | |
| 制图 Drawn by | | |
| | | |
| | | |
| | | |

| | |
|---|---|
| 建设单位 Client | 从化区温泉镇人民政府 |
| 工程名称 Project | 温泉镇从化森林浴场新乡村示范带中田、桃莲村片品质提升工程勘察设计标段 |
| 图纸名称 Title | 中32改造前立面图 |
| 设计阶段 Drawing Status | 施工图 |

| | | | |
|---|---|---|---|
| 设计部门 Department | 景观所 | 工程编号 Project No. | 2023政17049B |
| 专业 Discipline | 景观 | 图号 Drawing No. | 中32-03 |
| 版本 Rev. | 第一版 | 日期 Date | 2023.07 |
| 电子文件名 File Name | | | |


版权所有，未经授权，不得复制。
ALL RIGHTS RESERVED.


会签栏

总图 规划 林园 坚向

建筑 结构 强弱电

通信 电力 给排水 燃气

空调 道路 桥梁

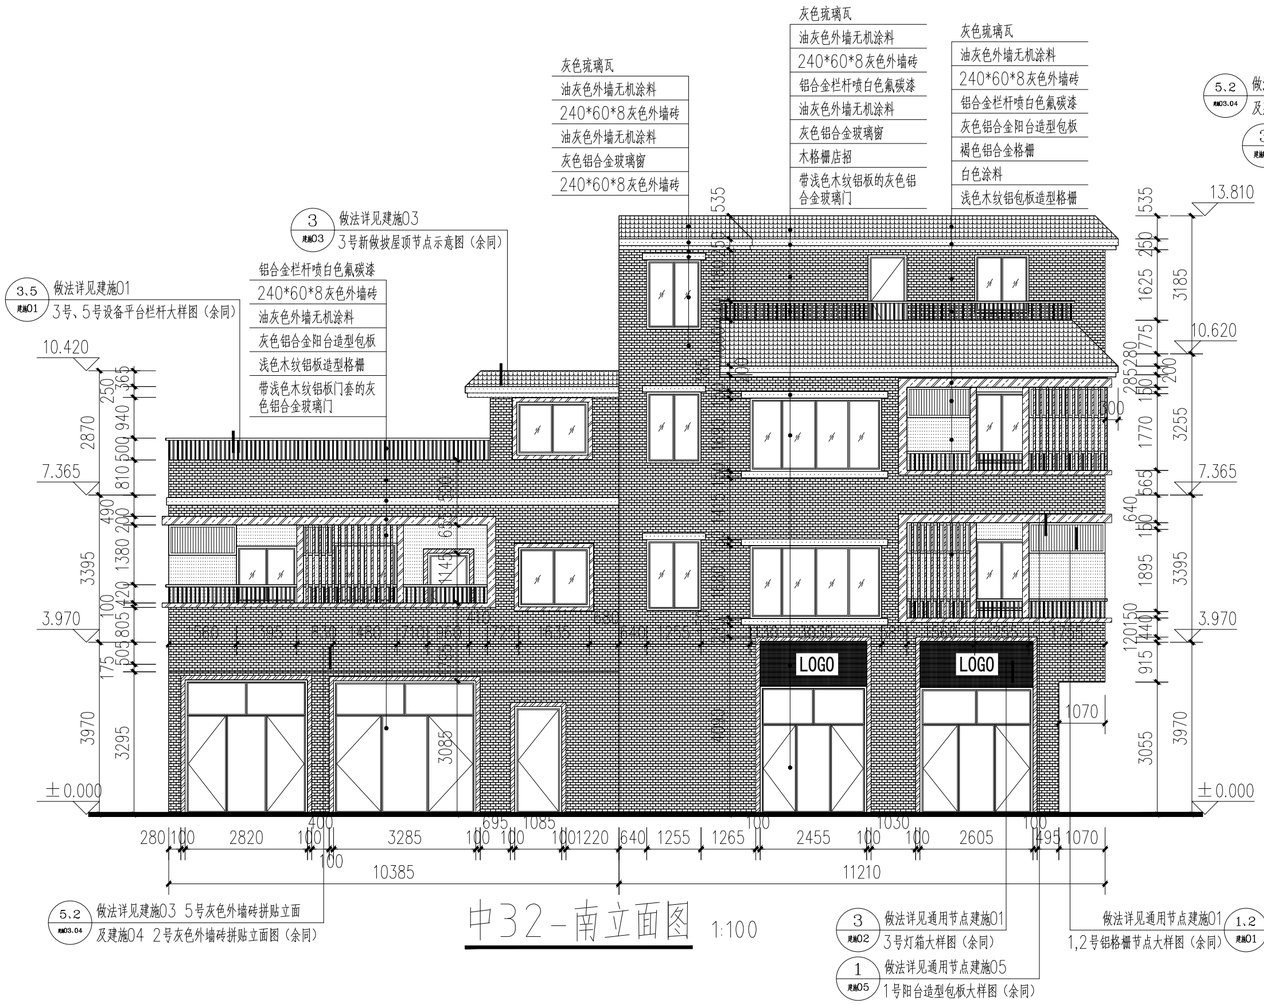


中32-南立面图 1:100

中32-西立面图 1:100

注：本栋建筑改造原则：披顶改为灰色琉璃瓦加油灰色外墙无机涂料线脚；栏杆改为铝合金栏杆喷白色氟碳漆；立面米白色瓷砖和米黄色瓷砖改为240*60*8灰色外墙砖，背立面改为浅灰色涂料；外挂空调机位统一高度后新做褐色铝格栅装饰立面；内凹阳台个墙各墙面改为白色涂料装饰；主要界面门加浅色木纹铝板门套，主立面窗加灰色铝合金窗套，主立面阳台增加灰色铝板及浅色木纹铝板格栅造型，位置详见改造后立面；各部分做法详见索引。

灰色琉璃瓦
240*60*8灰色外墙砖
油灰色外墙无机涂料
浅色木纹铝单板
白色涂料
灰色铝合金
褐色铝合金空调格栅
浅灰色涂料

| 版本号 Mark | 日期 Date | 修改内容 Description |
|---|---|---|
| | | |


广州市城市规划勘测设计研究院
GUANGZHOU URBAN PLANNING DESIGN & SURVEY RESEARCH INSTITUTE
www.gzpi.com.cn
地址：广州市建设大马路10号珠江规划大厦


□城乡规划编制证书号：甲级[建]城规编（141196）

□建筑工程专业设计证书号：甲级 A144000133

□市政行业（给水工程、排水工程、道路工程、桥梁工程）专业设计证书号：甲级 A144000133

□风景园林工程设计专项证书号：甲级 A144000133

□工程勘察综合类证书号：甲级 B144000133

| | | |
|---|---|---|
| 审定 Authorized by | 胡峰 | |
| 审核 Processed by | 邹楠 | |
| 初审/校对 Checked by | 范粟 | |
| 项目负责人 Project Director | 阳敏 | |
| | 林本岳 | |
| 专业负责人 Discipline Responsible by | 林本岳 | |
| | | |
| 设计 Designed by | 林健成 | |
| | 王若颖 | |
| 制图 Drawn by | | |


建设单位 Client：从化区温泉镇人民政府

工程名称 Project：温泉镇从化森林浴场新乡村示范带中田、桃莲村片品质提升工程勘察设计标段

图纸名称 Title：中32改造立面图

| | | | |
|---|---|---|---|
| 设计阶段 Drawing Status | 施工图 | | |
| 设计部门 Department | 景观所 | 工程编号 Project No. | 2023政17049B |
| 专业 Discipline | 景观 | 图号 Drawing No. | 中32-04 |
| 版本 Rev. | 第一版 | 日期 Date | 2023.07 |
| 电子文件名 File Name | | | |


版权所有，未经授权，不得复制。
ALL RIGHTS RESERVED.

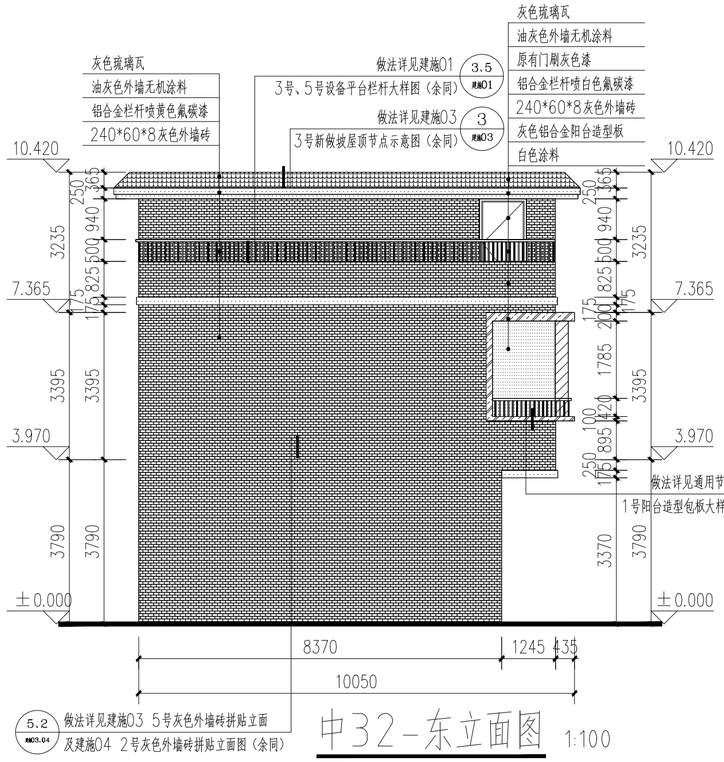


注：本栋建筑改造原则：坡顶改为灰色琉璃瓦加油灰色外墙无机涂料线脚；栏杆改为铝合金栏杆喷白色氟碳漆；立面米白色瓷砖和米黄色瓷砖改为240*60*8灰色外墙砖，背立面改为浅灰色涂料；外挂空调机位统一高度后新做褐色铝格栅装饰立面；内凹阳台个墙各墙面改为白色涂料装饰；主要界面门加浅色木纹铝板门套，主立面窗加灰色铝合金窗套，主立面阳台增加灰色铝板及浅色木纹铝板格栅造型，位置详见改造后立面；各部分做法详见索引。

灰色琉璃瓦
240*60*8灰色外墙砖
油灰色外墙无机涂料
浅色木纹铝单板
白色涂料
灰色铝合金
褐色铝合金空调格栅
浅灰色涂料

| 版本号 Mark | 日期 Date | 修改内容 Description |
|---|---|---|
| | | |
| | | |
| | | |
| | | |


广州市城市规划勘测设计研究院
GUANGZHOU URBAN PLANNING DESIGN & SURVEY RESEARCH INSTITUTE
www.gzpi.com.cn
地址：广州市建设大马路10号珠江规划大厦
□城乡规划编制证书号：甲级[建]城规编（141196）
□建筑工程专业设计证书号：甲级 A144000133
□市政行业（给水工程、排水工程、道路工程、桥梁工程）专业设计证书号：甲级 A144000133
□风景园林工程设计专项证书号：甲级 A144000133
□工程勘察综合类证书号：甲级 B144000133


| | | |
|---|---|---|
| 审定 Authorized by | 胡峰 | |
| 审核 Processed by | 邹楠 | |
| 初审/校对 Checked by | 范粟 | |
| 项目负责人 Project Director | 阳敏 | |
| | 林本岳 | |
| 专业负责人 Discipline Responsible by | 林本岳 | |
| | | |
| 设计 Designed by | 林健成 | |
| | 王若颖 | |
| 制图 Drawn by | | |


| | |
|---|---|
| 建设单位 Client | 从化区温泉镇人民政府 |
| 工程名称 Project | 温泉镇从化森林浴场新乡村示范带中田、桃莲村片品质提升工程勘察设计标段 |
| 图纸名称 Title | 中32改造立面图 |
| 设计阶段 Drawing Status | 施工图 |

| | | | |
|---|---|---|---|
| 设计部门 Department | 景观所 | 工程编号 Project No. | 2023政17049B |
| 专业 Discipline | 景观 | 图号 Drawing No. | 中32-05 |
| 版本 Rev. | 第一版 | 日期 Date | 2023.07 |
| 电子文件名 File Name | | | |


版权所有，未经授权，不得复制。
ALL RIGHTS RESERVED.


空调 道路 桥梁
建筑 结构 强弱电
通信 电力 给排水 燃气
总图 规划 园林 坚向
会签栏

会签栏：总图 规划 园林 建筑 结构 电气 通信 电力 给排水 燃气 空调 道路 桥梁

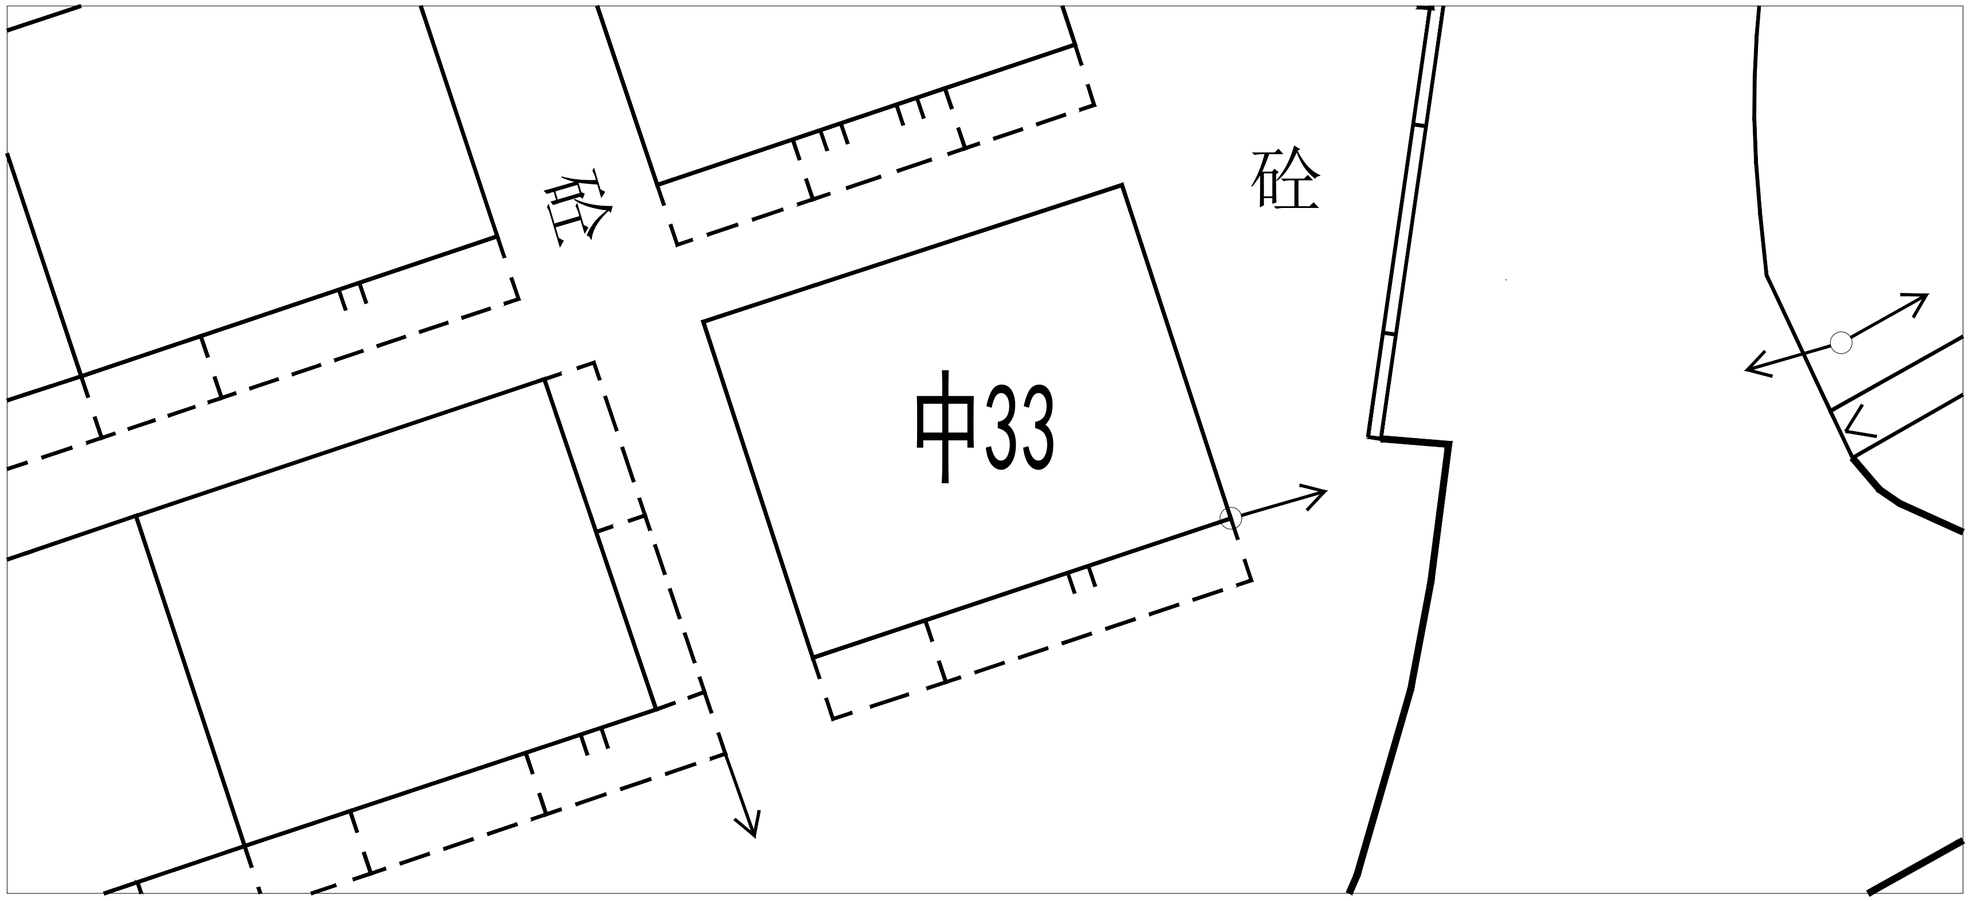


区位图



现状照片

| 版本号 Mark | 日期 Date | 修改内容 Description |
|---|---|---|
| | | |
| | | |
| | | |
| | | |


广州市城市规划勘测设计研究院
GUANGZHOU URBAN PLANNING DESIGN & SURVEY RESEARCH INSTITUTE
www.gzpi.com.cn
地址：广州市建设大马路10号珠江规划大厦


□城乡规划编制证书号：甲级[建]城规编（141196）

□建筑工程专业设计证书号：甲级 A144000133

□市政行业（给水工程、排水工程、道路工程、桥梁工程）专业设计证书号：甲级 A144000133

□风景园林工程设计专项证书号：甲级 A144000133

□工程勘察综合类证书号：甲级 B144000133

| | | |
|---|---|---|
| 审定 Authorized by | 胡峰 | |
| 审核 Processed by | 邹楠 | |
| 初审/校对 Checked by | 范粟 | |
| 项目负责人 Project Director | 阳敏 | |
| | 林本岳 | |
| 专业负责人 Discipline Responsible by | 林本岳 | |
| | | |
| 设计 Designed by | 林健成 | |
| | 王若颖 | |
| | | |
| | | |
| | | |
| 制图 Drawn by | | |
| | | |
| | | |


建设单位 Client：从化区温泉镇人民政府

工程名称 Project：温泉镇从化森林浴场新乡村示范带中田、桃莲村片品质提升工程勘察设计标段

图纸名称 Title：中33区位图

| | | | |
|---|---|---|---|
| 设计阶段 Drawing Status | 施工图 | | |
| 设计部门 Department | 景观所 | 工程编号 Project No. | 2023政17049B |
| 专业 Discipline | 景观 | 图号 Drawing No. | 中33-01 |
| 版本 Rev. | 第一版 | 日期 Date | 2023.07 |
| 电子文件名 File Name | | | |


版权所有，未经授权，不得复制。
ALL RIGHTS RESERVED.

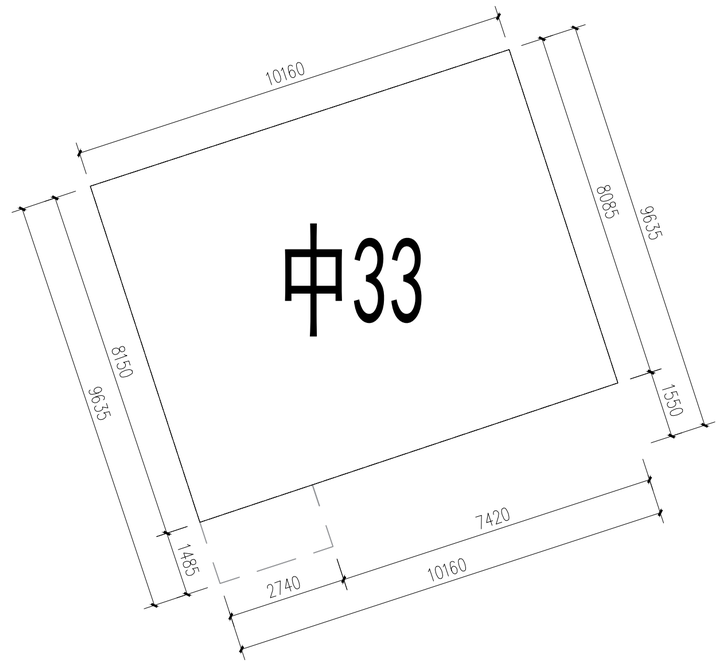


中33平面图 1:100

------- 改造范围

| 版本号 Mark | 日期 Date | 修改内容 Description |
|---|---|---|
| | | |
| | | |
| | | |
| | | |

广州市城市规划勘测设计研究院
GUANGZHOU URBAN PLANNING
DESIGN & SURVEY RESEARCH INSTITUTE
www.gzpi.com.cn
地址：广州市建设大马路10号珠江规划大厦

□城乡规划编制证书号：甲级[建]城规编（141196）

□建筑工程专业设计证书号：甲级 A144000133

□市政行业（给水工程、排水工程、道路工程、桥梁工程）专业设计证书号：甲级 A144000133

□风景园林工程设计专项证书号：甲级 A144000133

□工程勘察综合类证书号：甲级 B144000133

| | | |
|---|---|---|
| 审定 Authorized by | 胡峰 | |
| 审核 Processed by | 邹楠 | |
| 初审/校对 Checked by | 范粟 | |
| 项目负责人 Project Director | 阳敏 | |
| | 林本岳 | |
| 专业负责人 Discipline Responsible by | 林本岳 | |
| | | |
| 设计 Designed by | 林健成 | |
| | 王若颖 | |
| | | |
| | | |
| | | |
| 制图 Drawn by | | |
| | | |
| | | |


| | |
|---|---|
| 建设单位 Client | 从化区温泉镇人民政府 |
| 工程名称 Project | 温泉镇从化森林浴场新乡村示范带中田、桃莲村片品质提升工程勘察设计标段 |
| 图纸名称 Title | 中33平面图 |
| 设计阶段 Drawing Status | 施工图 |

| | | | |
|---|---|---|---|
| 设计部门 Department | 景观所 | 工程编号 Project No. | 2023政17049B |
| 专业 Discipline | 景观 | 图号 Drawing No. | 中33-02 |
| 版本 Rev. | 第一版 | 日期 Date | 2023.07 |
| 电子文件名 File Name | | | |


版权所有，未经授权，不得复制。
ALL RIGHTS RESERVED.

会签栏


| | | | |
|---|---|---|---|
| 总图 | 规划 | 园林 | 坚向 |
| 通信 | 电力 | 给排水 | 燃气 |
| 建筑 | 结构 | 强电 | 弱电 |
| 空调 | 道路 | 桥梁 | |

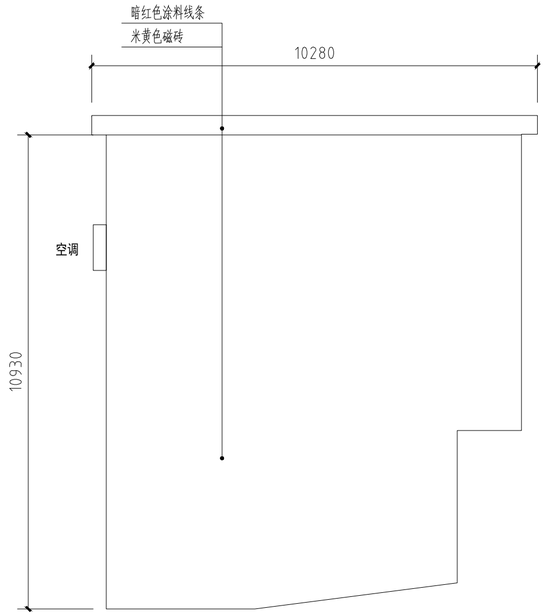



中33-现状东立面图 1:100

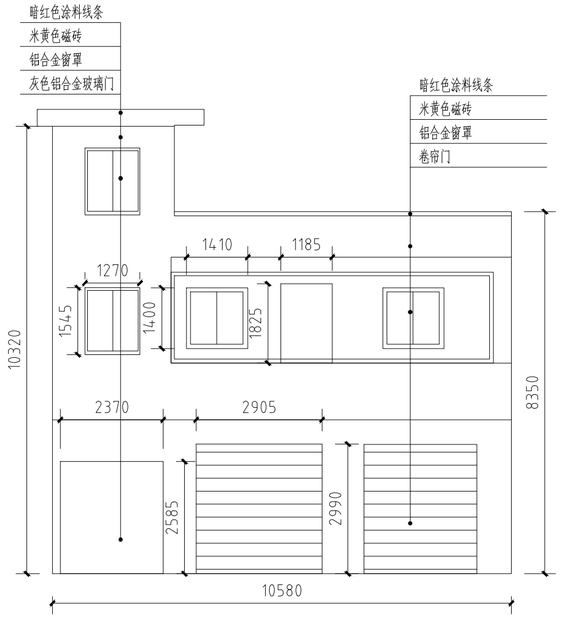


中33-现状北立面图 1:100

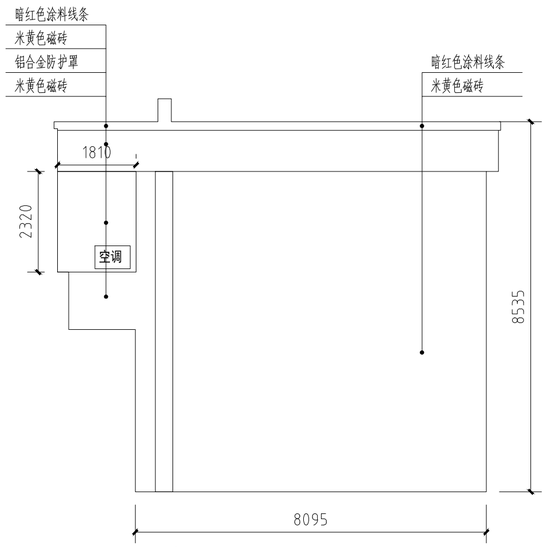


中33-现状西立面图 1:100

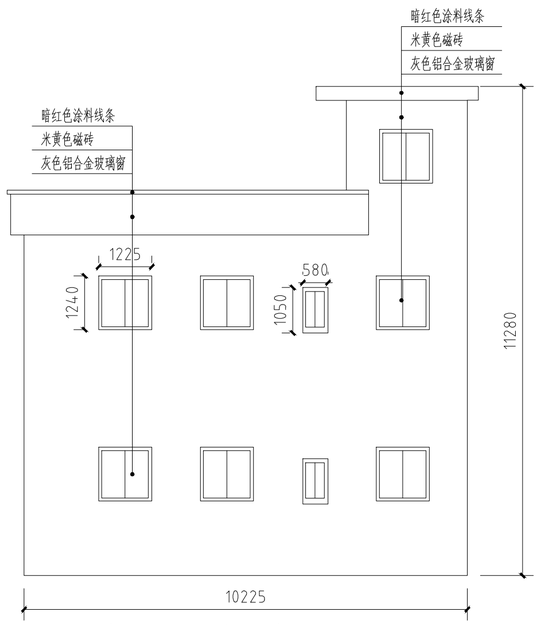


中33-现状南立面图 1:100

| 版本号 Mark | 日期 Date | 修改内容 Description |
|---|---|---|
| | | |
| | | |
| | | |
| | | |


广州市城市规划勘测设计研究院
GUANGZHOU URBAN PLANNING DESIGN & SURVEY RESEARCH INSTITUTE
www.gzpi.com.cn
地址：广州市建设大马路10号珠江规划大厦


□城乡规划编制证书号：甲级[建]城规编（141196）

□建筑工程专业设计证书号：甲级 A144000133

□市政行业（给水工程、排水工程、道路工程、桥梁工程）专业设计证书号：甲级 A144000133

□风景园林工程设计专项证书号：甲级 A144000133


□工程勘察综合类证书号：甲级 B144000133

| | | |
|---|---|---|
| 审定 Authorized by | 胡峰 | |
| 审核 Processed by | 邹楠 | |
| 初审/校对 Checked by | 范粟 | |
| 项目负责人 Project Director | 阳敏 | |
| | 林本岳 | |
| 专业负责人 Discipline Responsible by | 林本岳 | |
| | | |
| 设计 Designed by | 林健成 | |
| | 王若颖 | |
| | | |
| | | |
| | | |
| 制图 Drawn by | | |
| | | |
| | | |


| | |
|---|---|
| 建设单位 Client | 从化区温泉镇人民政府 |
| 工程名称 Project | 温泉镇从化森林浴场新乡村示范带中田、桃莲村片品质提升工程勘察设计标段 |
| 图纸名称 Title | 中33改造前立面图 |
| 设计阶段 Drawing Status | 施工图 |

| | | | |
|---|---|---|---|
| 设计部门 Department | 景观所 | 工程编号 Project No. | 2023政17049B |
| 专业 Discipline | 景观 | 图号 Drawing No. | 中33-03 |
| 版本 Rev. | 第一版 | 日期 Date | 2023.07 |
| 电子文件名 File Name | | | |



版权所有，未经授权，不得复制。
ALL RIGHTS RESERVED.

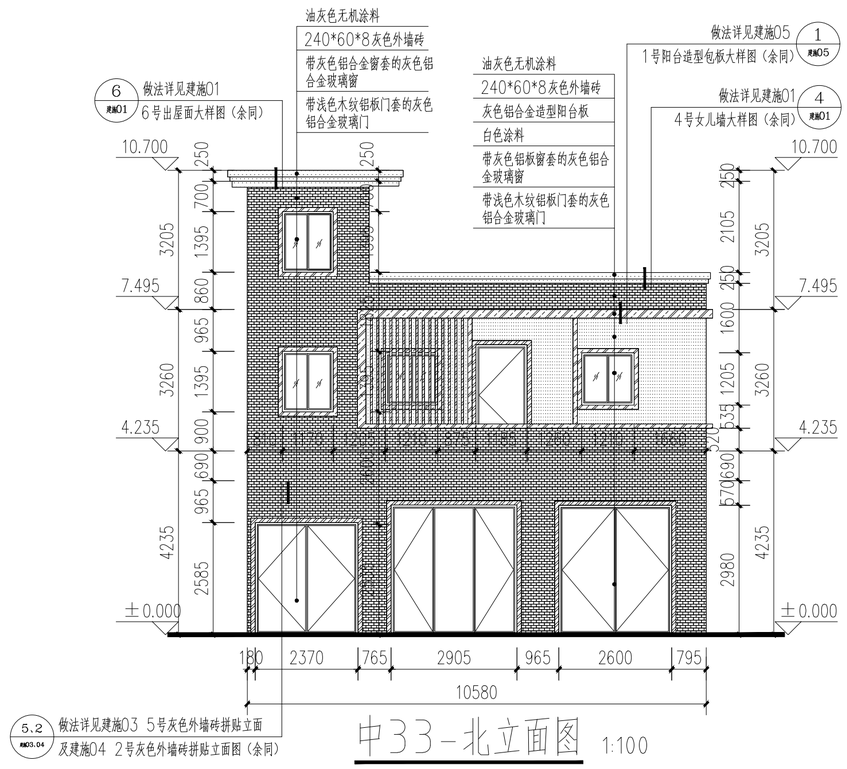



中33-北立面图 1:100

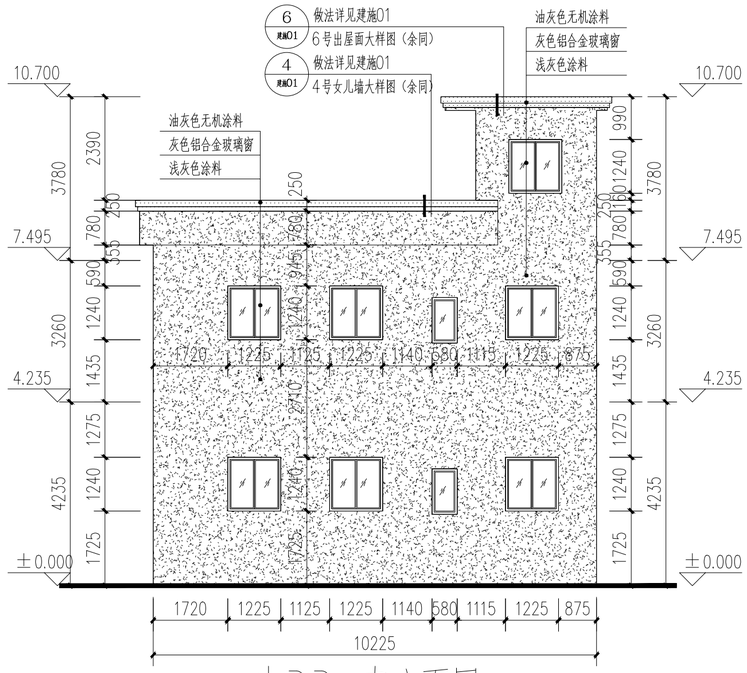


中33-南立面图 1:100

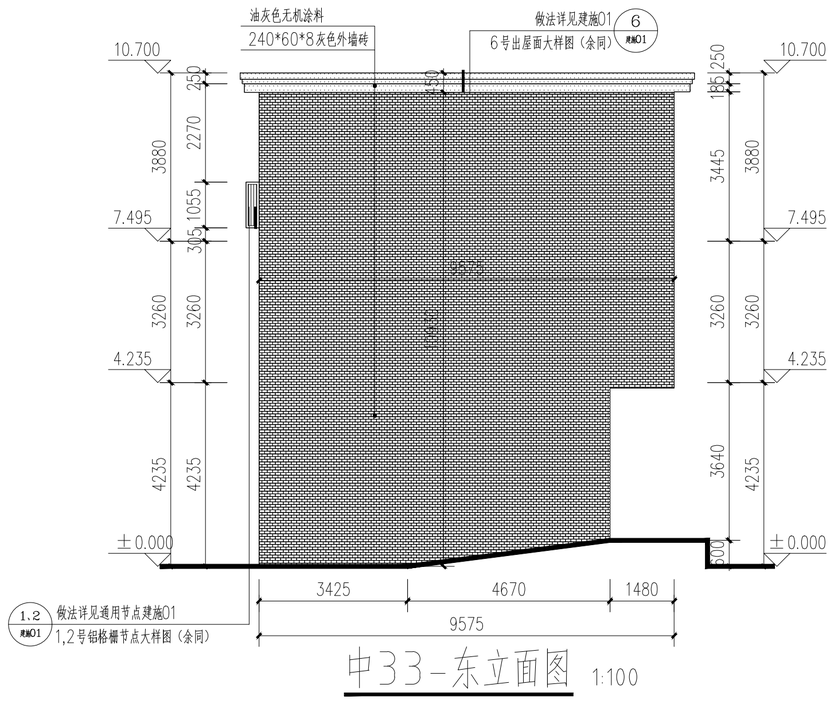


中33-东立面图 1:100

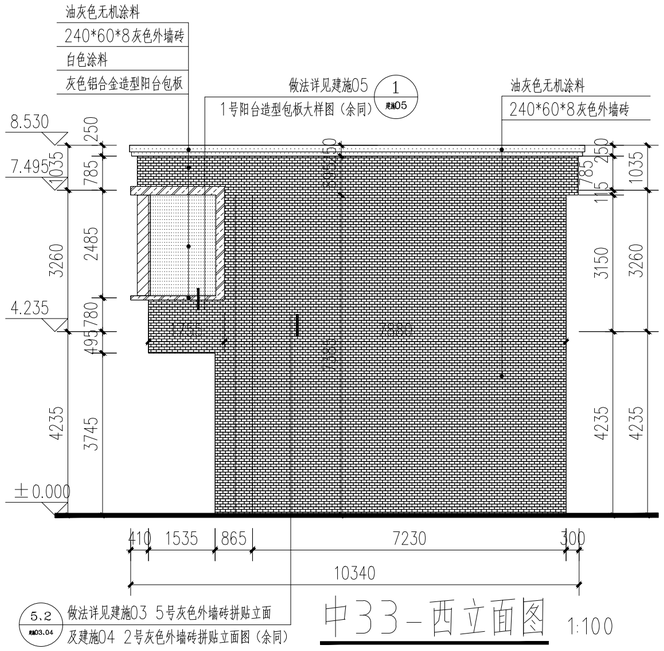


中33-西立面图 1:100

注：本栋建筑改造原则：暗红色涂料线条改为油灰色外墙无机涂料线脚；立面米黄色瓷砖改为240*60*8灰色外墙砖，背立面改为浅灰色涂料；外挂空调机位统一高度后新做褐色铝格栅装饰立面；内凹阳台各墙面改为白色涂料装饰；主要界面门加浅色木纹铝板门套，主立面窗加灰色铝合金窗套，主立面阳台增加灰色铝板及浅色木纹铝板格栅造型；各部分做法详见索引。

- 240*60*8灰色外墙砖
- 油灰色外墙无机涂料
- 浅色木纹铝单板
- 白色涂料
- 灰色铝合金
- 褐色铝合金空调格栅
- 浅灰色涂料

| 版本号 Mark | 日期 Date | 修改内容 Description |
|---|---|---|
| | | |


广州市城市规划勘测设计研究院
GUANGZHOU URBAN PLANNING DESIGN & SURVEY RESEARCH INSTITUTE
www.gzpi.com.cn
地址：广州市建设大马路10号珠江规划大厦


□城乡规划编制证书号：甲级[建]城规编（141196）

□建筑工程专业设计证书号：甲级 A144000133

□市政行业（给水工程、排水工程、道路工程、桥梁工程）专业设计证书号：甲级 A144000133

□风景园林工程设计专项证书号：甲级 A144000133

□工程勘察综合类证书号：甲级 B144000133

| | | |
|---|---|---|
| 审定 Authorized by | 胡峰 | |
| 审核 Processed by | 邹楠 | |
| 初审/校对 Checked by | 范粟 | |
| 项目负责人 Project Director | 阳敏 | |
| | 林本岳 | |
| 专业负责人 Discipline Responsible by | 林本岳 | |
| | | |
| 设计 Designed by | 林健成 | |
| | 王若颖 | |
| 制图 Drawn by | | |


| | |
|---|---|
| 建设单位 Client | 从化区温泉镇人民政府 |
| 工程名称 Project | 温泉镇从化森林浴场新乡村示范带中田、桃莲村片品质提升工程勘察设计标段 |
| 图纸名称 Title | 中33改造立面图 |
| 设计阶段 Drawing Status | 施工图 |

| | | | |
|---|---|---|---|
| 设计部门 Department | 景观所 | 工程编号 Project No. | 2023政17049B |
| 专业 Discipline | 景观 | 图号 Drawing No. | 中33-04 |
| 版本 Rev. | 第一版 | 日期 Date | 2023.07 |
| 电子文件名 File Name | | | |


版权所有，未经授权，不得复制。
ALL RIGHTS RESERVED.


空调 道路 桥梁 | 建筑 结构 强电 弱电 | 通信 电力 给排水 燃气 | 总图 规划 园林 竖向 | 会签栏

| 会签栏 | | | |
|---|---|---|---|
| 总图 | 规划 | 园林 | 竖向 |
| 通信 | 电力 | 给排水 | 燃气 |
| 建筑 | 结构 | 强电 | 弱电 |
| 洞库 | 道路 | 桥梁 | |

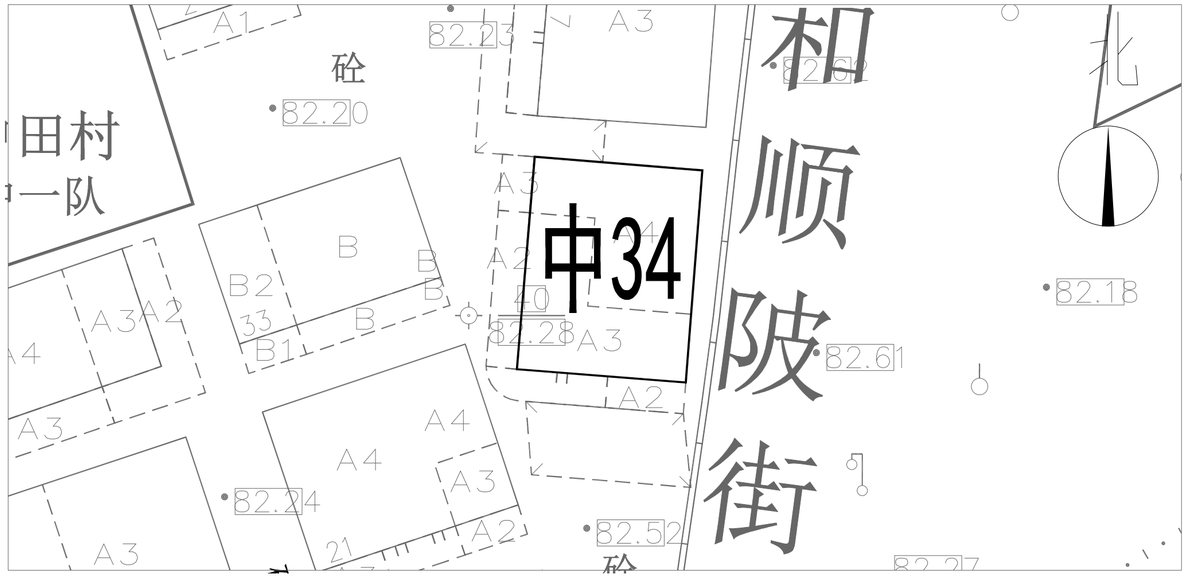


区位图







现状照片

| 版本号 Mark | 日期 Date | 修改内容 Description |
|---|---|---|
| | | |
| | | |
| | | |
| | | |


广州市城市规划勘测设计研究院
GUANGZHOU URBAN PLANNING DESIGN & SURVEY RESEARCH INSTITUTE
www.gzpi.com.cn
地址：广州市建设大马路10号珠江规划大厦


□城乡规划编制证书号：甲级[建]城规编（141196）

■建筑工程专业设计证书号：甲级 A144000133


□市政行业（给水工程、排水工程、道路工程、桥梁工程）专业设计证书号：甲级 A144000133

□风景园林工程设计专项证书号：甲级 A144000133

□工程勘察综合类证书号：甲级 B144000133

| | | |
|---|---|---|
| 审定 Authorized by | 胡峰 | |
| 审核 Processed by | 邹楠 | |
| 初审/校对 Checked by | 范栗 | |
| 项目负责人 Project Director | 阳敏 | |
| | 林本岳 | |
| 专业负责人 Discipline Responsible by | 林本岳 | |
| | | |
| 设计 Designed by | 林健成 | |
| | 王若颖 | |
| | | |
| | | |
| | | |
| 制图 Drawn by | | |
| | | |
| | | |
| 建设单位 Client | 从化区温泉镇人民政府 | |
| 工程名称 Project | 温泉镇从化森林浴场新乡村示范带中田、桃莲村片品质提升工程勘察设计标段 | |
| 图纸名称 Title | 中34区位图 | |
| 设计阶段 Drawing Status | 施工图 | |
| 设计部门 Department | 景观所 | 工程编号 Project No. 2023政17049B |
| 专业 Discipline | 景观 | 图号 Drawing No. 中34-01 |
| 版本 Rev. | 第一版 | 日期 Date 2023.07 |
| 电子文件名 File Name | | |


版权所有，未经授权，不得复制。
ALL RIGHTS RESERVED.

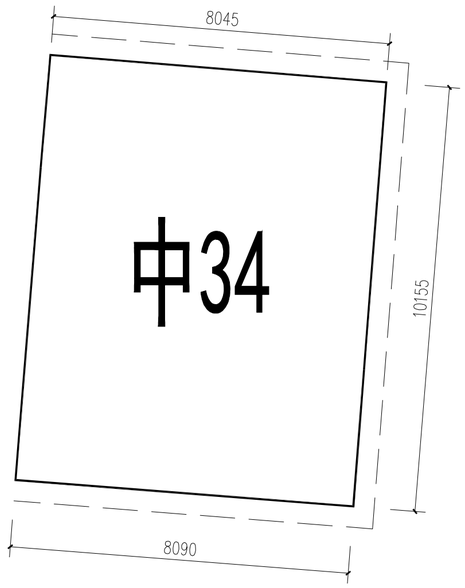


改造范围

中16平面图 1:100

| 版本号 Mark | 日期 Date | 修改内容 Description |
|---|---|---|
| | | |
| | | |
| | | |
| | | |


广州市城市规划勘测设计研究院
GUANGZHOU URBAN PLANNING DESIGN & SURVEY RESEARCH INSTITUTE
www.gzpi.com.cn
地址：广州市建设大马路10号珠江规划大厦


□城乡规划编制证书号：甲级[建]城规编（141196）

■建筑工程专业设计证书号：甲级 A144000133

□市政行业（给水工程、排水工程、道路工程、桥梁工程）专业设计证书号：甲级 A144000133

□风景园林工程设计专项证书号：甲级 A144000133


□工程勘察综合类证书号：甲级 B144000133

| | | |
|---|---|---|
| 审定 Authorized by | 胡峰 | |
| 审核 Processed by | 邹楠 | |
| 初审/校对 Checked by | 范粟 | |
| 项目负责人 Project Director | 阳敏 | |
| | 林本岳 | |
| 专业负责人 Discipline Responsible by | 林本岳 | |
| | | |
| 设计 Designed by | 林健成 | |
| | 王若颖 | |
| | | |
| | | |
| | | |
| 制图 Drawn by | | |
| | | |
| | | |


| | |
|---|---|
| 建设单位 Client | 从化区温泉镇人民政府 |
| 工程名称 Project | 温泉镇从化森林浴场新乡村示范带中田、桃莲村片品质提升工程勘察设计标段 |
| 图纸名称 Title | 中34平面图 |
| 设计阶段 Drawing Status | 施工图 |

| | | | |
|---|---|---|---|
| 设计部门 Department | 景观所 | 工程编号 Project No. | 2023政17049B |
| 专业 Discipline | 景观 | 图号 Drawing No. | 中34-02 |
| 版本 Rev. | 第一版 | 日期 Date | 2023.07 |
| 电子文件名 File Name | | | |


版权所有，未经授权，不得复制。
ALL RIGHTS RESERVED.

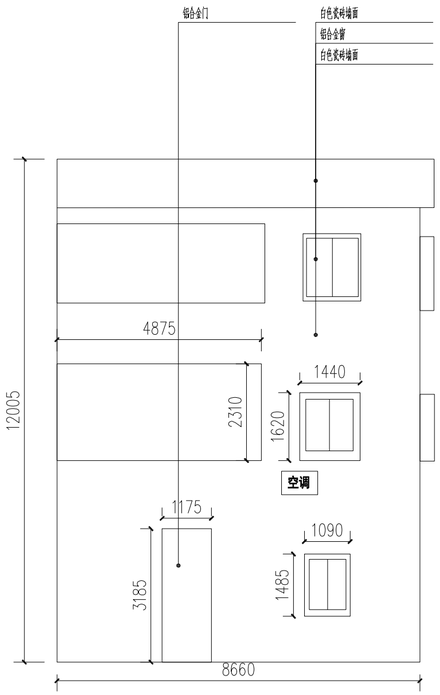


中34-现状东北立面图 1:100

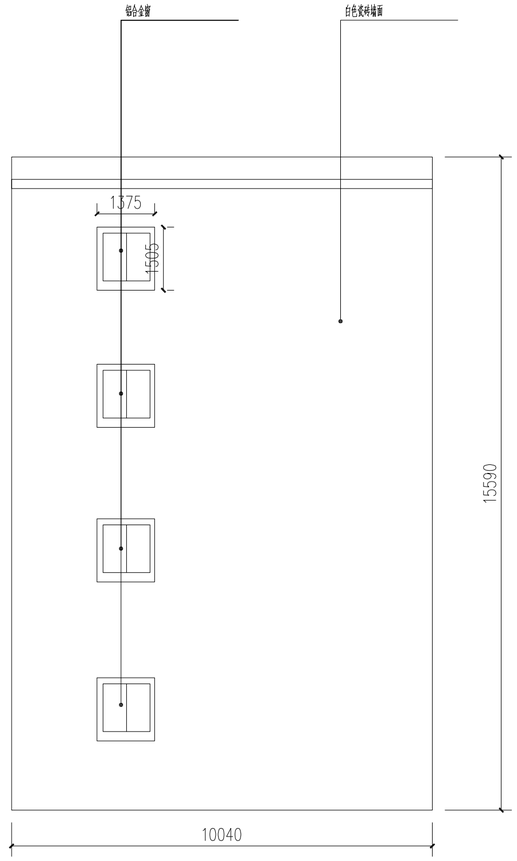


中34-现状西南立面图 1:100

| 版本号 Mark | 日期 Date | 修改内容 Description |
|---|---|---|
| | | |
| | | |
| | | |
| | | |


**广州市城市规划勘测设计研究院**
GUANGZHOU URBAN PLANNING DESIGN & SURVEY RESEARCH INSTITUTE
www.gzpi.com.cn
地址：广州市建设大马路10号珠江规划大厦


□城乡规划编制证书号：甲级[建]城规编（141196）

■建筑工程专业设计证书号：甲级 A144000133

□市政行业（给水工程、排水工程、道路工程、桥梁工程）专业设计证书号：甲级 A144000133

□风景园林工程设计专项证书号：甲级 A144000133

□工程勘察综合类证书号：甲级 B144000133

| | | |
|---|---|---|
| 审定 Authorized by | 胡峰 | |
| 审核 Processed by | 邹楠 | |
| 初审/校对 Checked by | 范粟 | |
| 项目负责人 Project Director | 阳敏 | |
| | 林本岳 | |
| 专业负责人 Discipline Responsible by | 林本岳 | |
| | | |
| 设计 Designed by | 林健成 | |
| | 王若颖 | |
| | | |
| | | |
| | | |
| 制图 Drawn by | | |
| | | |
| | | |


建设单位 Client：从化区温泉镇人民政府

工程名称 Project：温泉镇从化森林浴场新乡村示范带中田、桃连村片品质提升工程勘察设计标段

图纸名称 Title：中34改造前立面图（一）

| | | | |
|---|---|---|---|
| 设计阶段 Drawing Status | 施工图 | | |
| 设计部门 Department | 景观所 | 工程编号 Project No. | 2023政17049B |
| 专业 Discipline | 景观 | 图号 Drawing No. | 中34-03 |
| 版本 Rev. | 第一版 | 日期 Date | 2023.07 |
| 电子文件名 File Name | | | |


版权所有，未经授权，不得复制。
ALL RIGHTS RESERVED.

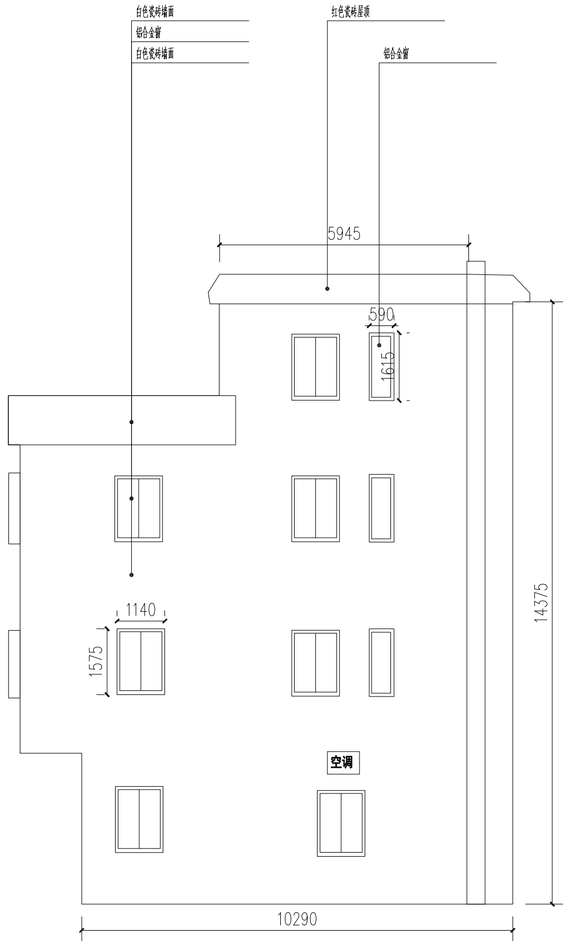


中34-现状西北立面图 1:100

| 版本号 Mark | 日期 Date | 修改内容 Description |
|---|---|---|
| | | |
| | | |
| | | |
| | | |


**广州市城市规划勘测设计研究院**
GUANGZHOU URBAN PLANNING DESIGN & SURVEY RESEARCH INSTITUTE
www.gzpi.com.cn
地址：广州市建设大马路10号珠江规划大厦



□城乡规划编制证书号：甲级[建]城规编（141196）
■建筑工程专业设计证书号：甲级 A144000133
□市政行业（给水工程、排水工程、道路工程、桥梁工程）专业设计证书号：甲级 A144000133
□风景园林工程设计专项证书号：甲级 A144000133
□工程勘察综合类证书号：甲级 B144000133

| | | |
|---|---|---|
| 审定 Authorized by | 胡峰 | |
| 审核 Processed by | 邹楠 | |
| 初审/校对 Checked by | 范粟 | |
| 项目负责人 Project Director | 阳敏 | |
| | 林本岳 | |
| 专业负责人 Discipline Responsible by | 林本岳 | |
| | | |
| 设计 Designed by | 林健成 | |
| | 王若颖 | |
| | | |
| | | |
| | | |
| 制图 Drawn by | | |
| | | |
| | | |


| | |
|---|---|
| 建设单位 Client | 从化区温泉镇人民政府 |
| 工程名称 Project | 温泉镇从化森林浴场新乡村示范带中田、桃莲村片品质提升工程勘察设计标段 |
| 图纸名称 Title | 中34改造前立面图（二） |
| 设计阶段 Drawing Status | 施工图 |

| | | | |
|---|---|---|---|
| 设计部门 Department | 景观所 | 工程编号 Project No. | 2023政17049B |
| 专业 Discipline | 景观 | 图号 Drawing No. | 中34-04 |
| 版本 Rev. | 第一版 | 日期 Date | 2023.07 |
| 电子文件名 File Name | | | |


版权所有，未经授权，不得复制。
ALL RIGHTS RESERVED.

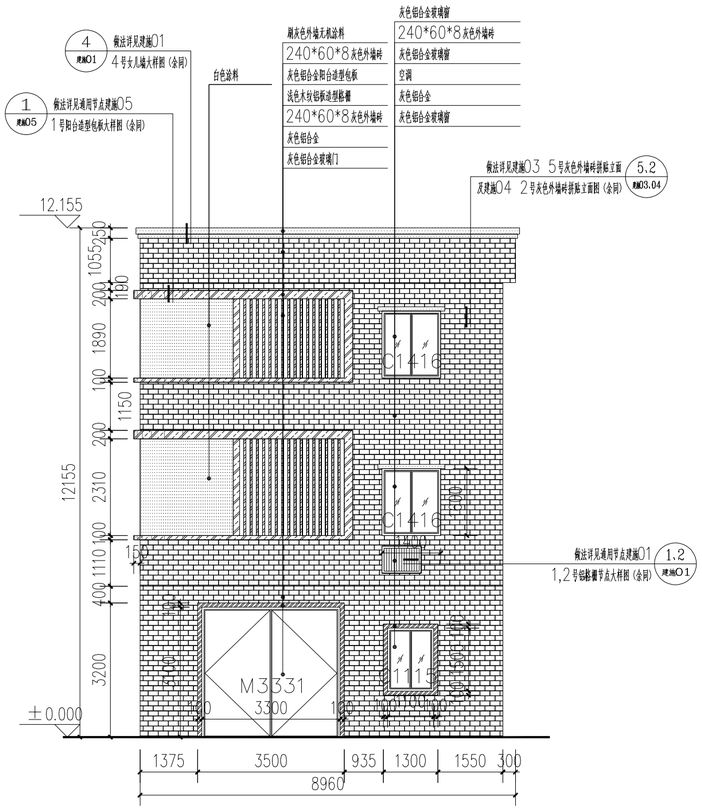


中34-东北立面图 1:100

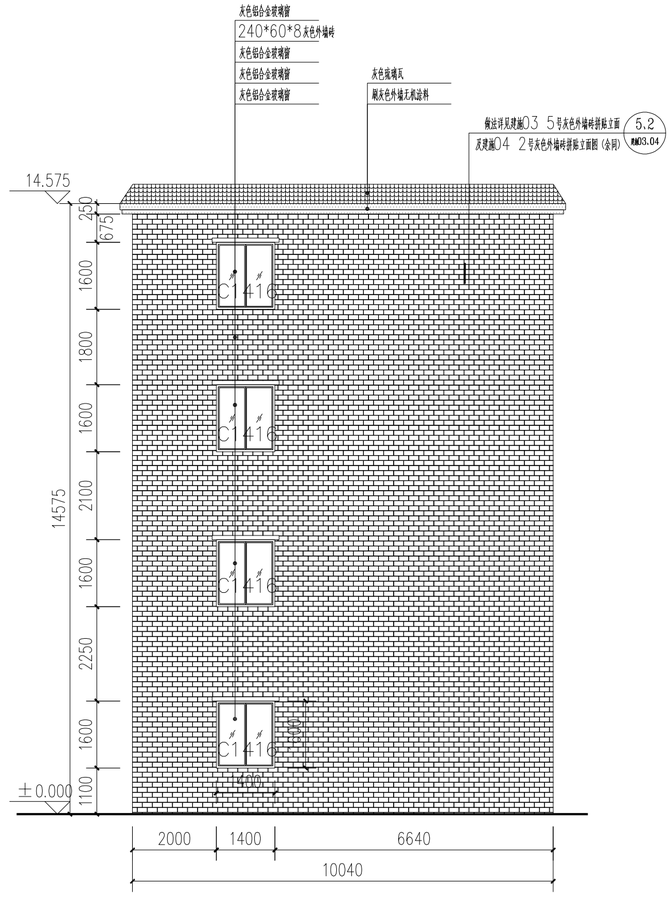


中34-西南立面图 1:100

注：本栋建筑改造原则：坡顶改为灰色琉璃瓦加刷灰色外墙无机涂料线脚；立面白色瓷砖改为240*60*8灰色外墙砖；
外挂空调机位统一高度后新做褐色铝格栅装饰立面；内凹阳台个墙各墙面改为白色涂料装饰；主要界面门加灰色铝合金门套，
主立面窗加灰色铝合金窗套，主立面阳台增加灰色铝板及浅色木纹铝板格栅造型，位置详见改造后立面；各部分做法详见索引。

- 白色涂料
- 灰色琉璃瓦
- 浅色木纹铝单板
- 240*60*8灰色外墙砖
- 刷灰色外墙无机涂料
- 灰色铝合金
- 褐色铝合金空调格栅

| 版本号 Mark | 日期 Date | 修改内容 Description |
|---|---|---|
| | | |
| | | |
| | | |
| | | |


**广州市城市规划勘测设计研究院**
GUANGZHOU URBAN PLANNING DESIGN & SURVEY RESEARCH INSTITUTE
www.gzpi.com.cn
地址：广州市建设大马路10号珠江规划大厦


□城乡规划编制证书号：甲级[建]城规编（141196）

■建筑工程专业设计证书号：甲级 A144000133

□市政行业（给水工程、排水工程、道路工程、桥梁工程）专业设计证书号：甲级 A144000133

□风景园林工程设计专项证书号：甲级 A144000133

□工程勘察综合类证书号：甲级 B144000133

| | | |
|---|---|---|
| 审定 Authorized by | 胡峰 | |
| 审核 Processed by | 邹楠 | |
| 初审/校对 Checked by | 范栗 | |
| 项目负责人 Project Director | 阳敏 | |
| | 林本岳 | |
| 专业负责人 Discipline Responsible by | 林本岳 | |
| | | |
| 设计 Designed by | 林健成 | |
| | 王若颖 | |
| 制图 Drawn by | | |


建设单位 Client：从化区温泉镇人民政府

工程名称 Project：温泉镇从化森林浴场新乡村示范带中田、桃莲村片品质提升工程勘察设计标段

图纸名称 Title：中34改造立面图（一）

| | | | |
|---|---|---|---|
| 设计阶段 Drawing Status | 施工图 | | |
| 设计部门 Department | 景观所 | 工程编号 Project No. | 2023政17049B |
| 专业 Discipline | 景观 | 图号 Drawing No. | 中34-05 |
| 版本 Rev. | 第一版 | 日期 Date | 2023.07 |
| 电子文件名 File Name | | | |


版权所有，未经授权，不得复制。
ALL RIGHTS RESERVED.

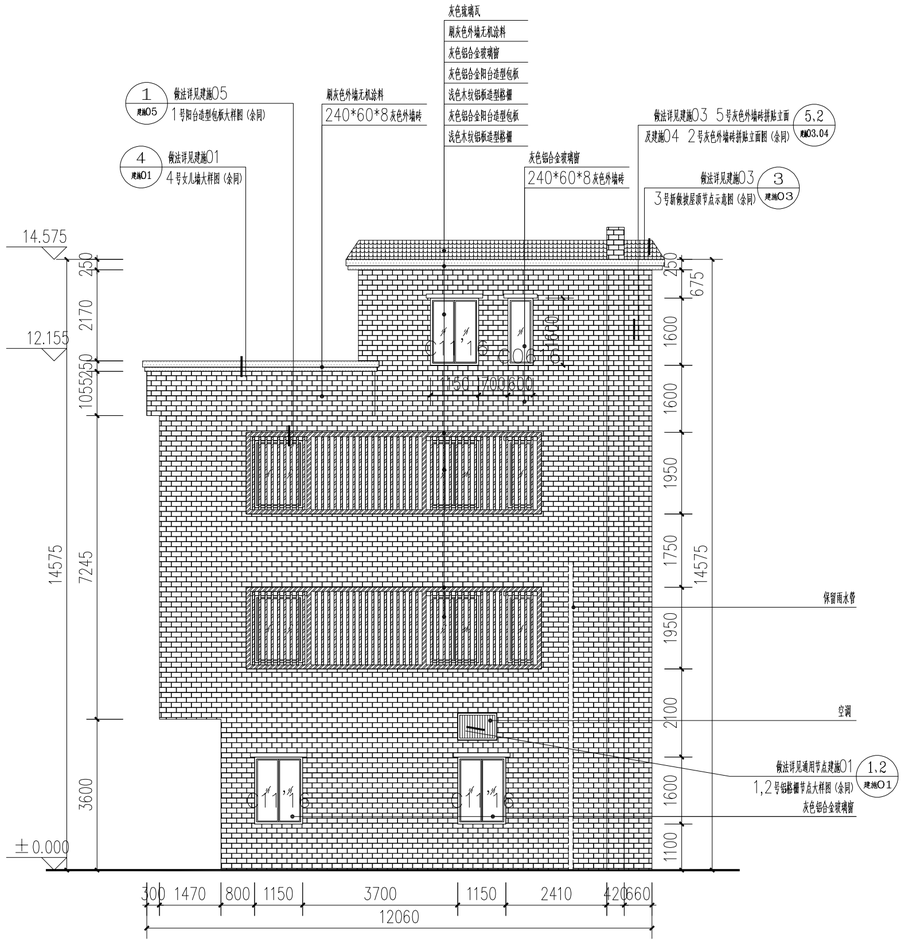


中34-西北立面图 1:100

注：本栋建筑改造原则：坡顶改为灰色琉璃瓦加刷灰色外墙无机涂料线脚；立面白色瓷砖改为240*60*8灰色外墙砖；
外挂空调机位统一高度后新做褐色铝格栅装饰立面；内凹阳台个墙各墙面改为白色涂料装饰；主要界面门加灰色铝合金门套，
主立面窗加灰色铝合金窗套，主立面阳台增加灰色铝板及浅色木纹铝板格栅造型，位置详见改造后立面；各部分做法详见索引。

白色涂料
灰色琉璃瓦
浅色木纹铝单板
240*60*8灰色外墙砖
刷灰色外墙无机涂料
灰色铝合金
褐色铝合金空调格栅

| 版本号 Mark | 日期 Date | 修改内容 Description |
|---|---|---|
| | | |
| | | |
| | | |
| | | |


广州市城市规划勘测设计研究院
GUANGZHOU URBAN PLANNING DESIGN & SURVEY RESEARCH INSTITUTE
www.gzpi.com.cn
地址：广州市建设大马路10号珠江规划大厦


□城乡规划编制证书号：甲级[建]城规编（141196）
□建筑工程专业设计证书号：甲级 A144000133
□市政行业（给水工程、排水工程、道路工程、桥梁工程）专业设计证书号：甲级 A144000133
□风景园林工程设计专项证书号：甲级 A144000133
□工程勘察综合类证书号：甲级 B144000133

| | | |
|---|---|---|
| 审定 Authorized by | 胡峰 | |
| 审核 Proceed by | 邹楠 | |
| 初审/校对 Checked by | 范粟 | |
| 项目负责人 Project Director | 阳敏 | |
| | 林本岳 | |
| 专业负责人 Discipline Responsible by | 林本岳 | |
| | | |
| 设计 Designed by | 林健成 | |
| | 王若颖 | |
| 制图 Drawn by | | |


建设单位 Client：从化区温泉镇人民政府

工程名称 Project：温泉镇从化森林浴场新乡村示范带中田、桃莲村片品质提升工程勘察设计标段

图纸名称 Title：中34改造立面图（二）

| | | | |
|---|---|---|---|
| 设计阶段 Drawing Status | 施工图 | | |
| 设计部门 Department | 景观所 | 工程编号 Project No. | 2023政17049B |
| 专业 Discipline | 景观 | 图号 Drawing No. | 中34-06 |
| 版本 Rev. | 第一版 | 日期 Date | 2023.07 |
| 电子文件名 File Name | | | |


版权所有，未经授权，不得复制。
ALL RIGHTS RESERVED.

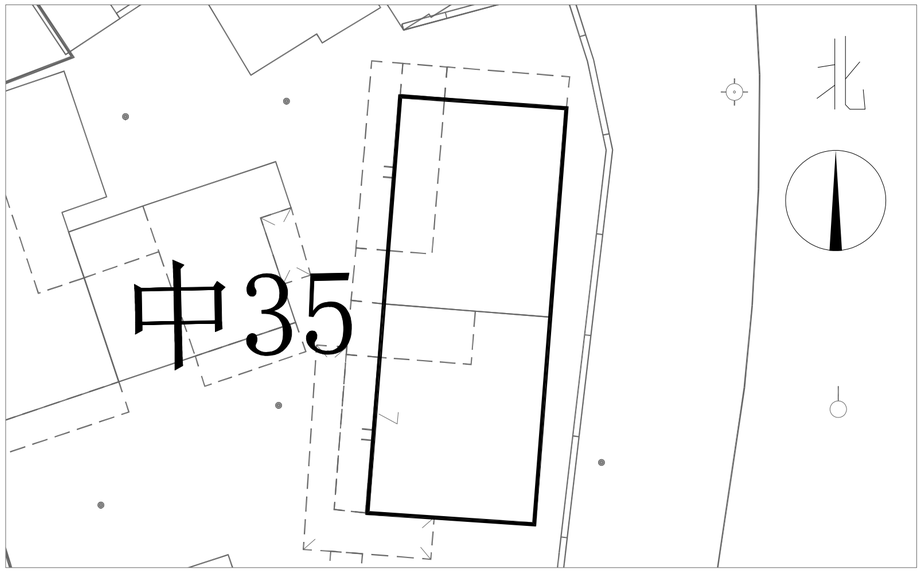


区位图







现状照片

| 版本号 Mark | 日期 Date | 修改内容 Description |
|---|---|---|
| | | |
| | | |
| | | |
| | | |


广州市城市规划勘测设计研究院
GUANGZHOU URBAN PLANNING
DESIGN & SURVEY RESEARCH INSTITUTE
www.gzpi.com.cn
地址：广州市建设大马路10号珠江规划大厦


□城乡规划编制证书号：甲级[建]城规编（141196）

□建筑工程专业设计证书号：甲级 A144000133

□市政行业（给水工程、排水工程、道路工程、桥梁工程）专业设计证书号：甲级 A144000133

□风景园林工程设计专项证书号：甲级 A144000133


□工程勘察综合类证书号：甲级 B144000133


| | | |
|---|---|---|
| 审定 Authorized by | 胡峰 | |
| 审核 Processed by | 邹楠 | |
| 初审/校对 Checked by | 范粟 | |
| 项目负责人 Project Director | 阳敏 | |
| | 林本岳 | |
| 专业负责人 Discipline Responsible by | 林本岳 | |
| | | |
| 设计 Designed by | 林健成 | |
| | 王若颖 | |
| | | |
| | | |
| | | |
| 制图 Drawn by | | |
| | | |
| | | |

| | |
|---|---|
| 建设单位 Client | 从化区温泉镇人民政府 |
| 工程名称 Project | 温泉镇从化森林浴场新乡村示范带中田、桃莲村片品质提升工程勘察设计标段 |
| 图纸名称 Title | 中35区位图 |
| 设计阶段 Drawing Status | 施工图 |

| | | | |
|---|---|---|---|
| 设计部门 Department | 景观所 | 工程编号 Project No. | 2023政17049B |
| 专业 Discipline | 景观 | 图号 Drawing No. | 中35-01 |
| 版本 Rev. | 第一版 | 日期 Date | 2023.07 |
| 电子文件名 File Name | | | |


版权所有，未经授权，不得复制。
ALL RIGHTS RESERVED.

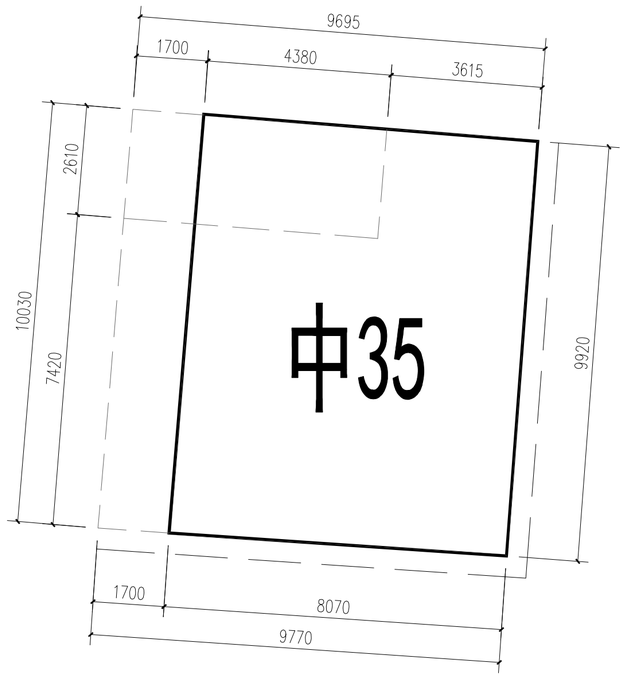

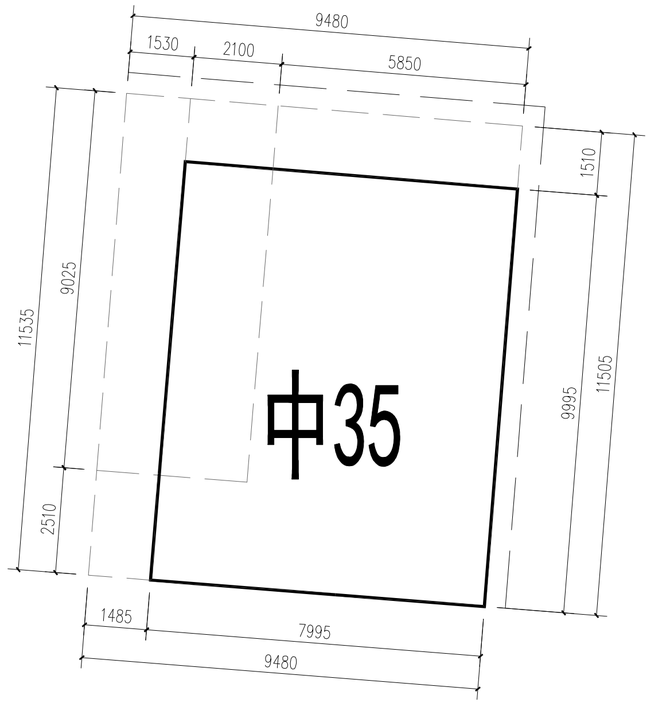
—— —— 改造范围

中35平面图 1:100

| 总图 | 规划 | 园林 | 竖向 |
|---|---|---|---|
| 合 | 签 | 栏 | |
| 空调 | 道路 | 桥梁 | |
| 建筑 | 结构 | 强电 | 弱电 |
| 通信 | 电力 | 给排水 | 燃气 |

| 版本号 Mark | 日期 Date | 修改内容 Description |
|---|---|---|
| | | |
| | | |
| | | |
| | | |


广州市城市规划勘测设计研究院
GUANGZHOU URBAN PLANNING DESIGN & SURVEY RESEARCH INSTITUTE
www.gzpi.com.cn
地址：广州市建设大马路10号珠江规划大厦


□城乡规划编制证书号：甲级[建]城规编（141196）

□建筑工程专业设计证书号：甲级 A144000133

□市政行业（给水工程、排水工程、道路工程、桥梁工程）专业设计证书号：甲级 A144000133

□风景园林工程设计专项证书号：甲级 A144000133

□工程勘察综合类证书号：甲级 B144000133

| | | |
|---|---|---|
| 审定 Authorized by | 胡峰 | |
| 审核 Processed by | 邹楠 | |
| 初审/校对 Checked by | 范栗 | |
| 项目负责人 Project Director | 阳敏 | |
| | 林本岳 | |
| 专业负责人 Discipline Responsible by | 林本岳 | |
| | | |
| 设计 Designed by | 林健成 | |
| | 王若颖 | |
| | | |
| | | |
| | | |
| 制图 Drawn by | | |
| | | |
| | | |
| | | |


| | |
|---|---|
| 建设单位 Client | 从化区温泉镇人民政府 |
| 工程名称 Project | 温泉镇从化森林浴场新乡村示范带中田、桃莲村片品质提升工程勘察设计标段 |
| 图纸名称 Title | 中35平面图 |
| 设计阶段 Drawing Status | 施工图 |

| | | | |
|---|---|---|---|
| 设计部门 Department | 景观所 | 工程编号 Project No. | 2023政17049B |
| 专业 Discipline | 景观 | 图号 Drawing No. | 中35-02 |
| 版本 Rev. | 第一版 | 日期 Date | 2023.07 |
| 电子文件名 File Name | | | |



版权所有，未经授权，不得复制。
ALL RIGHTS RESERVED.

| 总图 | 规划 | 园林 | 竖向 |
|---|---|---|---|
| 建筑 | 结构 | 强电 | 弱电 |
| 通信 | 电力 | 给排水 | 燃气 |
| 空调 | 道路 | 桥梁 | |


会签栏

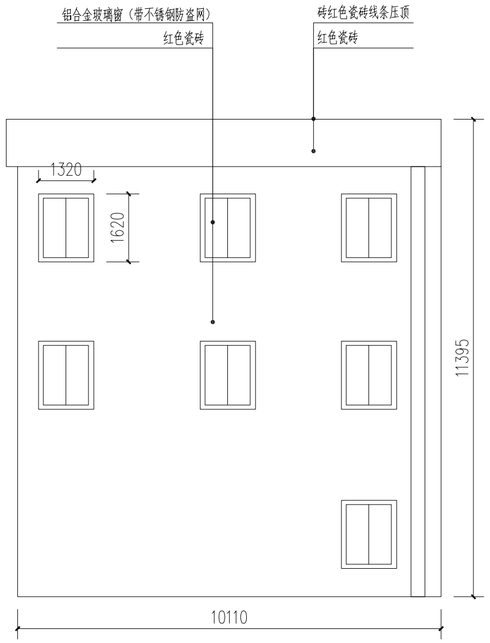



中35-现状西北立面图1 1:100

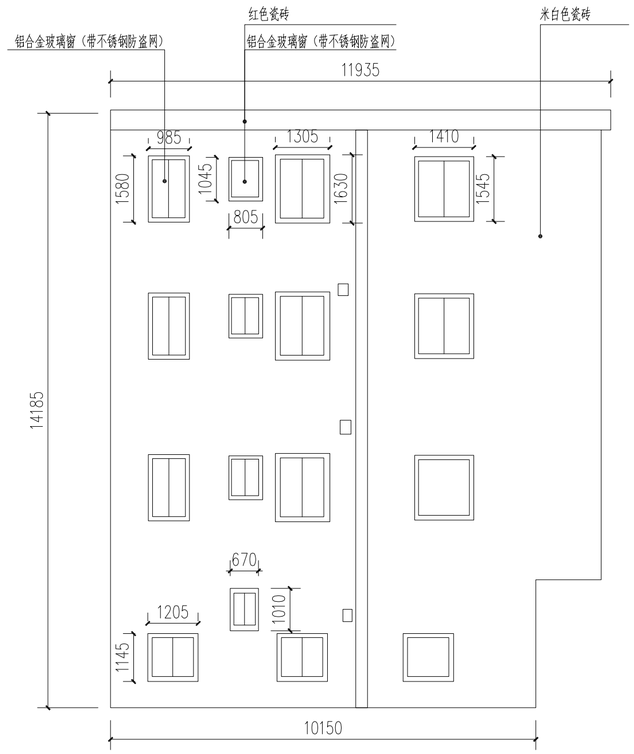


中35-现状西北立面图2 1:100

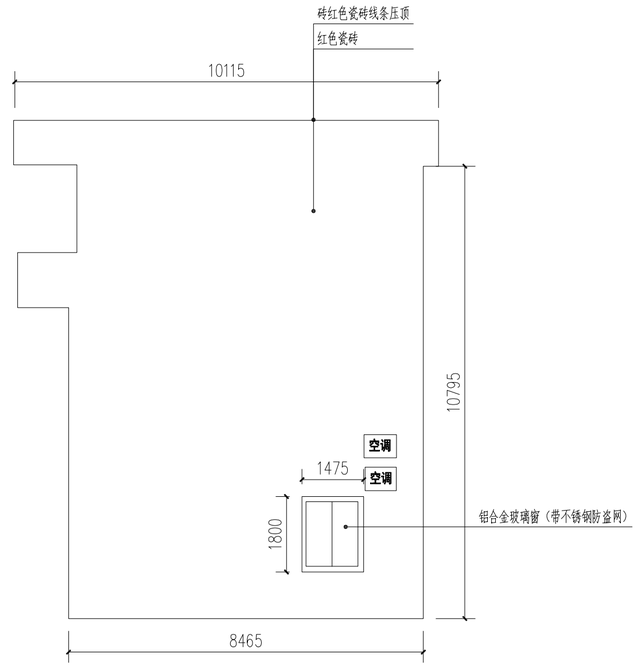


中35-现状东北立面图 1:100

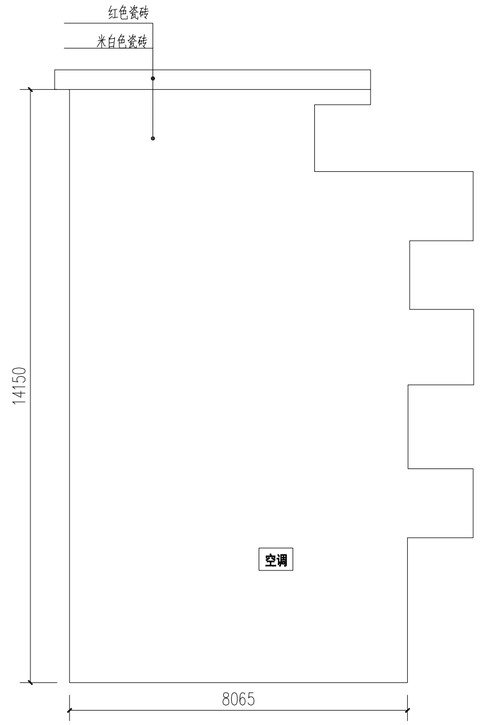


中35-现状西南立面图 1:100

| 版本号 Mark | 日期 Date | 修改内容 Description |
|---|---|---|
| | | |
| | | |
| | | |
| | | |


广州市城市规划勘测设计研究院
GUANGZHOU URBAN PLANNING DESIGN & SURVEY RESEARCH INSTITUTE
www.gzpi.com.cn
地址：广州市建设大马路10号珠江规划大厦


□城乡规划编制证书号：甲级[建]城规编（141196）

□建筑工程专业设计证书号：甲级 A144000133

□市政行业（给水工程、排水工程、道路工程、桥梁工程）专业设计证书号：甲级 A144000133

□风景园林工程设计专项证书号：甲级 A144000133


□工程勘察综合类证书号：甲级 B144000133

| | | |
|---|---|---|
| 审定 Authorized by | 胡峰 | |
| 审核 Processed by | 邹楠 | |
| 初审/校对 Checked by | 范栗 | |
| 项目负责人 Project Director | 阳敏 | |
| | 林本岳 | |
| 专业负责人 Discipline Responsible by | 林本岳 | |
| | | |
| 设计 Designed by | 林健成 | |
| | 王若颖 | |
| | | |
| | | |
| | | |
| 制图 Drawn by | | |
| | | |
| | | |


| | |
|---|---|
| 建设单位 Client | 从化区温泉镇人民政府 |
| 工程名称 Project | 温泉镇从化森林浴场新乡村示范带中田、桃莲村片品质提升工程勘察设计标段 |
| 图纸名称 Title | 中35改造前立面图 |
| 设计阶段 Drawing Status | 施工图 |

| | | | |
|---|---|---|---|
| 设计部门 Department | 景观所 | 工程编号 Project No. | 2023政17049B |
| 专业 Discipline | 景观 | 图号 Drawing No. | 中35-03 |
| 版本 Rev. | 第一版 | 日期 Date | 2023.07 |
| 电子文件名 File Name | | | |


版权所有，未经授权，不得复制。
ALL RIGHTS RESERVED.

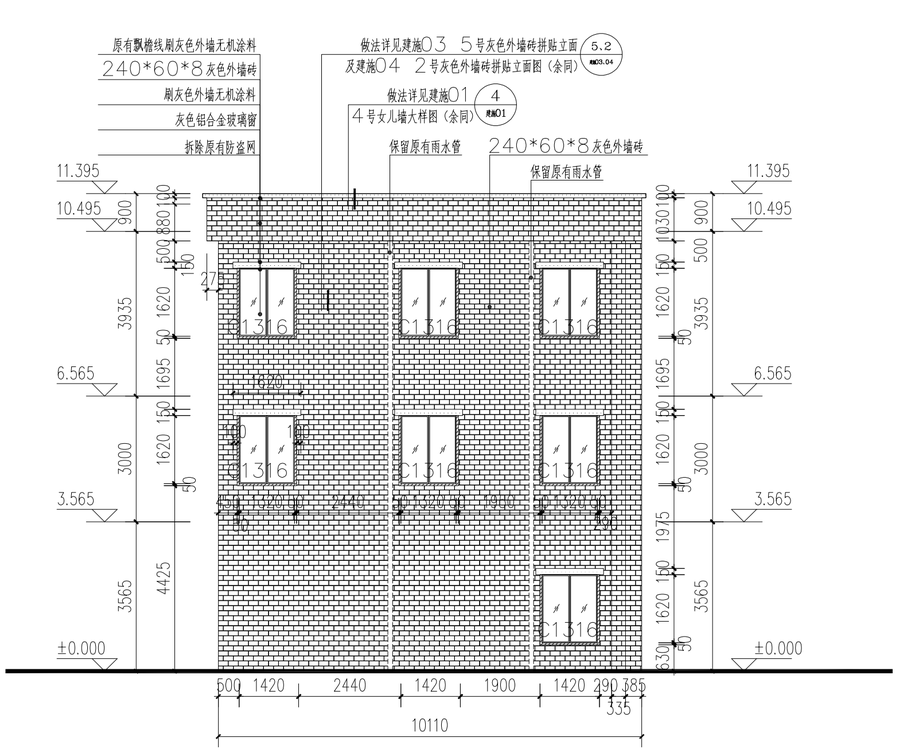


中35-西北立面图 1:100

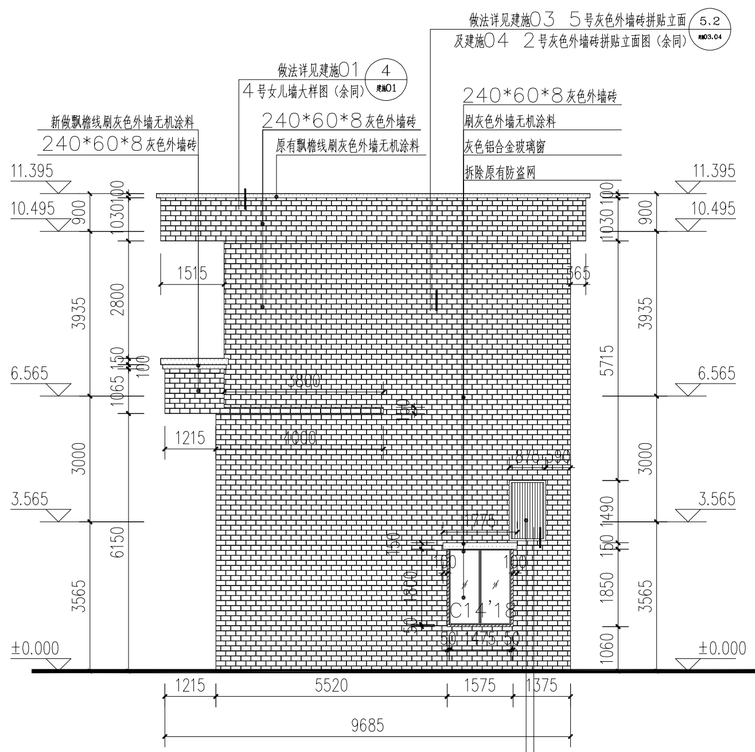


中35-东北立面图 1:100

注：本栋建筑改造原则：暗红色瓷砖线条刷灰色无机外墙涂料压顶；立面米黄色瓷砖改为240*60*8灰色外墙砖；外挂空调机位统一高度后新做褐色铝格栅装饰立面；内凹阳台各面用白色涂料；各部分做法详见索引。

240*60*8灰色外墙砖
刷灰色外墙无机涂料
灰色铝合金
褐色铝合金空调格栅

| 版本号 Mark | 日期 Date | 修改内容 Description |
|---|---|---|
| | | |
| | | |
| | | |
| | | |


广州市城市规划勘测设计研究院
GUANGZHOU URBAN PLANNING DESIGN & SURVEY RESEARCH INSTITUTE
www.gzpi.com.cn
地址：广州市建设大马路10号珠江规划大厦


□城乡规划编制证书号：甲级[建]城规编（141196）
□建筑工程专业设计证书号：甲级 A144000133
□市政行业（给水工程、排水工程、道路工程、桥梁工程）专业设计证书号：甲级 A144000133
□风景园林工程设计专项证书号：甲级 A144000133
□工程勘察综合类证书号：甲级 B144000133


| | | |
|---|---|---|
| 审定 Authorized by | 胡峰 | |
| 审核 Processed by | 邹楠 | |
| 初审/校对 Checked by | 范栗 | |
| 项目负责人 Project Director | 阳敏 | |
| | 林本岳 | |
| 专业负责人 Discipline Responsible by | 林本岳 | |
| | | |
| 设计 Designed by | 林健成 | |
| | 王若颖 | |
| 制图 Drawn by | | |


| | |
|---|---|
| 建设单位 Client | 从化区温泉镇人民政府 |
| 工程名称 Project | 温泉镇从化森林浴场新乡村示范带中田、桃莲村片品质提升工程勘察设计标段 |
| 图纸名称 Title | 中35改造立面图(一) |
| 设计阶段 Drawing Status | 施工图 |

| | | | |
|---|---|---|---|
| 设计部门 Department | 景观所 | 工程编号 Project No. | 2023政17049B |
| 专业 Discipline | 景观 | 图号 Drawing No. | 中35-04 |
| 版本 Rev. | 第一版 | 日期 Date | 2023.07 |
| 电子文件名 File Name | | | |


版权所有，未经授权，不得复制。
ALL RIGHTS RESERVED.


总图 规划 园林 竖向
合签栏
空调 道路 桥梁
建筑 结构 强电 弱电
通信 电力 给排水 燃气

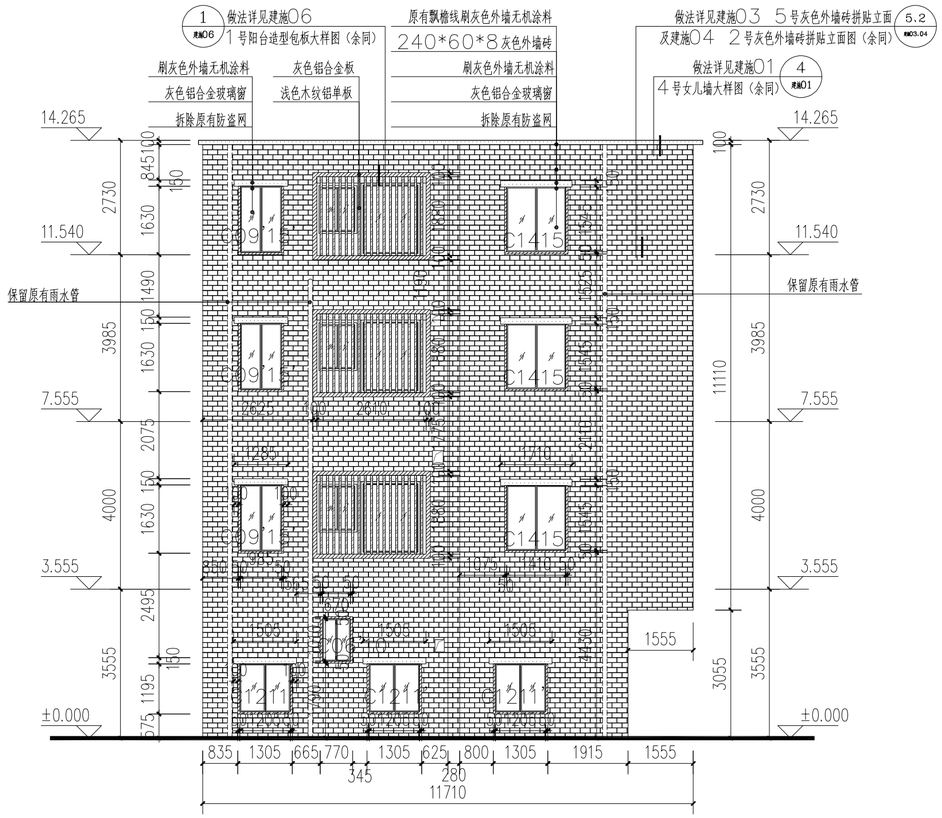

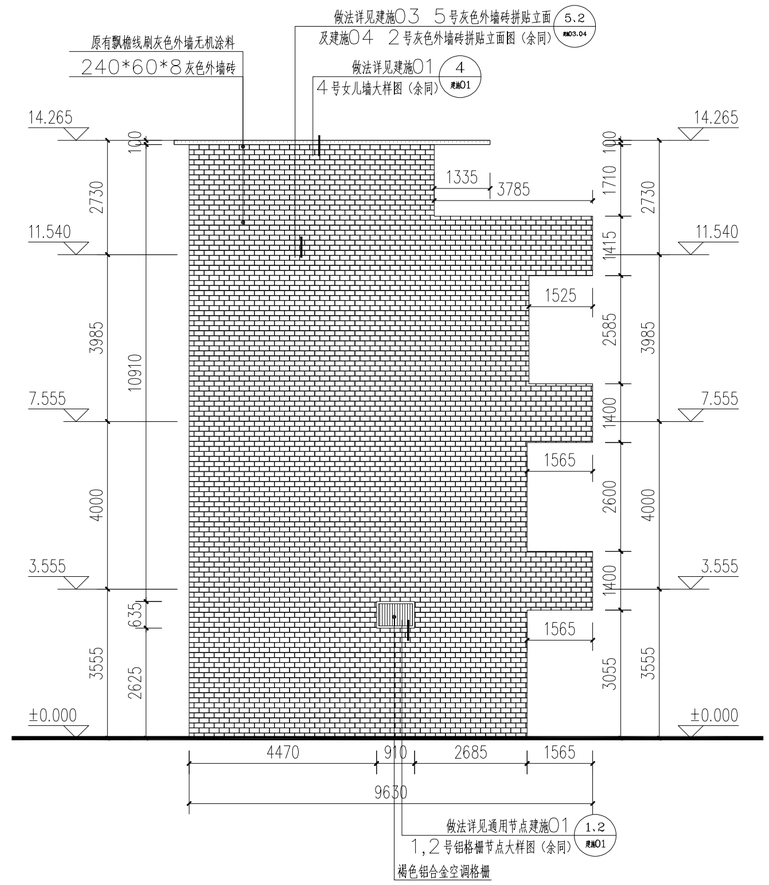
注：本栋建筑改造原则：暗红色瓷砖线条刷灰色无机外墙涂料压顶；立面米黄色瓷砖改为240*60*8灰色外墙砖；外挂空调机位统一高度后新做褐色铝格栅装饰立面；内凹阳台各面用白色涂料；各部分做法详见索引。

240*60*8灰色外墙砖
刷灰色外墙无机涂料
灰色铝合金
褐色铝合金空调格栅

| 版本号 Mark | 日期 Date | 修改内容 Description |
|---|---|---|
| | | |

广州市城市规划勘测设计研究院
GUANGZHOU URBAN PLANNING DESIGN & SURVEY RESEARCH INSTITUTE
www.gzpi.com.cn
地址：广州市建设大马路10号珠江规划大厦

□城乡规划编制证书号：甲级[建]城规编（141196）
□建筑工程专业设计证书号：甲级 A144000133
□市政行业（给水工程、排水工程、道路工程、桥梁工程）专业设计证书号：甲级 A144000133
□风景园林工程设计专项证书号：甲级 A144000133
□工程勘察综合类证书号：甲级 B144000133

| | | |
|---|---|---|
| 审定 Authorized by | 胡峰 | |
| 审核 Processed by | 邹楠 | |
| 初审/校对 Checked by | 范粟 | |
| 项目负责人 Project Director | 阳敏 | |
| | 林本岳 | |
| 专业负责人 Discipline Responsible by | 林本岳 | |
| | | |
| 设计 Designed by | 林健成 | |
| | 王若颖 | |
| 制图 Drawn by | | |

建设单位 Client：从化区温泉镇人民政府

工程名称 Project：温泉镇从化森林浴场新乡村示范带中田、桃连村片品质提升工程勘察设计标段


图纸名称 Title：中35改造立面图(二)

设计阶段 Drawing Status：施工图


| | | | |
|---|---|---|---|
| 设计部门 Department | 景观所 | 工程编号 Project No. | 2023政17049B |
| 专业 Discipline | 景观 | 图号 Drawing No. | 中35-05 |
| 版本 Rev. | 第一版 | 日期 Date | 2023.07 |
| 电子文件名 File Name | | | |

版权所有，未经授权，不得复制。
ALL RIGHTS RESERVED.


总图 规划 园林 竖向
建筑 结构 强电 弱电
通信 电力 给排水 燃气
空调 道路 桥梁
会签栏

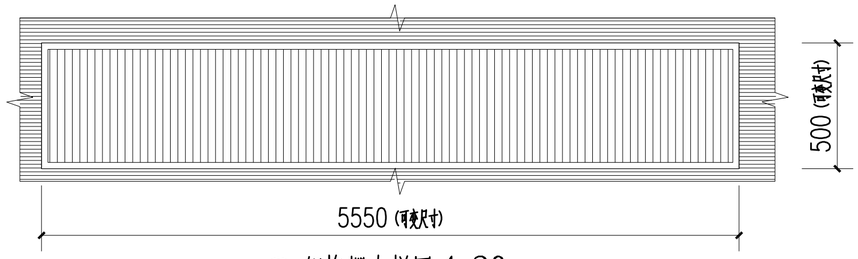



① 铝格栅大样图 1:20

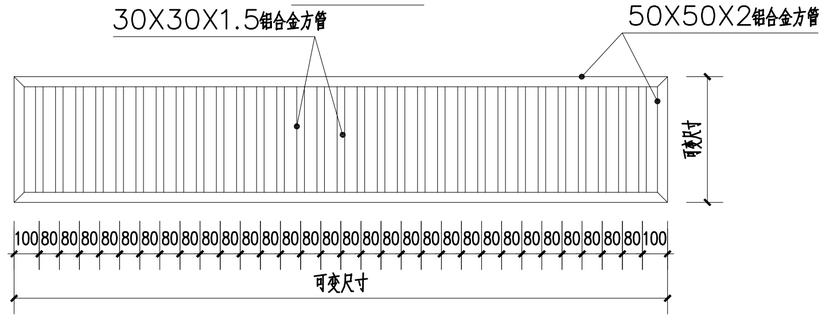



② 铝格栅大样图 1:20

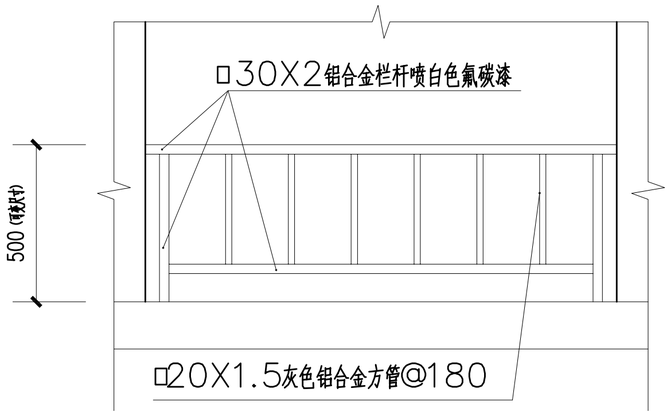


③ 新做 铝合金设备平台栏杆大样立面图 1:20

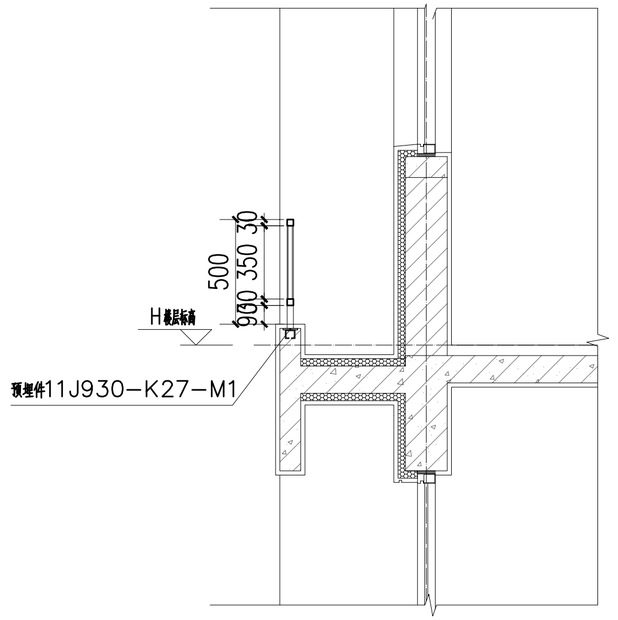


⑤ 新做 铝合金设备平台栏杆大样剖面图-1 1:20

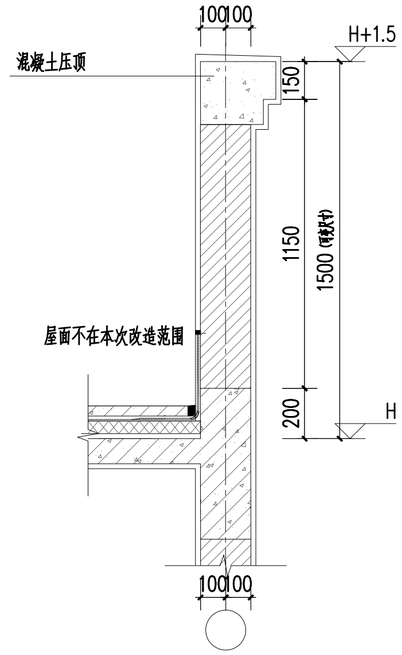


④ 女儿墙大样 1:20

注：本图中部分数据系根据现状测量、估算得出，施工前应与现状核对，确认一致后，方可施工，若有出入应以现场为准；

| 版本号 Mark | 日期 Date | 修改内容 Description |
|---|---|---|
| | | |
| | | |
| | | |
| | | |


广州市城市规划勘测设计研究院
GUANGZHOU URBAN PLANNING DESIGN & SURVEY RESEARCH INSTITUTE
www.gzpi.com.cn
地址：广州市建设大马路10号珠江规划大厦


□城乡规划编制证书号：甲级[建]城规编（141196）

■建筑工程专业设计证书号：甲级 A144000133

□市政行业（给水工程、排水工程、道路工程、桥梁工程）专业设计证书号：甲级 A144000133

□风景园林工程设计专项证书号：甲级 A144000133

■工程勘察综合类证书号：甲级 B144000133


| | | |
|---|---|---|
| 审定 Authorized by | 胡峰 | |
| 审核 Processed by | 邹楠 | |
| 初审/校对 Checked by | 范粟 | |
| 项目负责人 Project Director | 阳敏 | |
| | 林本岳 | |
| 专业负责人 Discipline Responsible by | 林本岳 | |
| | | |
| 设计 Designed by | 林健成 | |
| | 王若颖 | |
| | | |
| | | |
| | | |
| 制图 Drawn by | | |
| | | |
| | | |

| | |
|---|---|
| 建设单位 Client | 从化区温泉镇人民政府 |
| 工程名称 Project | 温泉镇从化森林浴场新乡村示范带中田、桃莲村片品质提升工程勘察设计标段 |
| 图纸名称 Title | 通用节点大样图 |
| 设计阶段 Drawing Status | 施工图 |


| | | | |
|---|---|---|---|
| 设计部门 Department | 景观所 | 工程编号 Project No. | 2023政17049B |
| 专业 Discipline | 景观 | 图号 Drawing No. | 建施-01 |
| 版本 Rev. | 第一版 | 日期 Date | 2023.07 |
| 电子文件名 File Name | | | |


版权所有，未经授权，不得复制。
ALL RIGHTS RESERVED.


空调 道路 桥梁
建筑 结构 强电 弱电
通信 电力 给排水 燃气
总图 规划 园林 竖向
会签栏

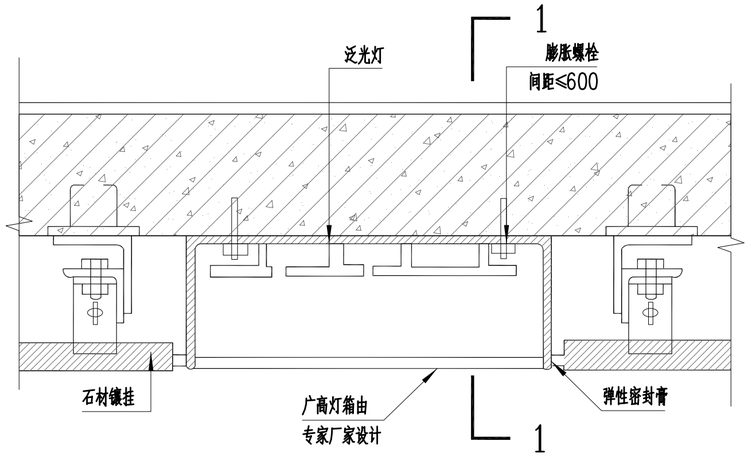



① 灯箱大样平面示意图 1:20

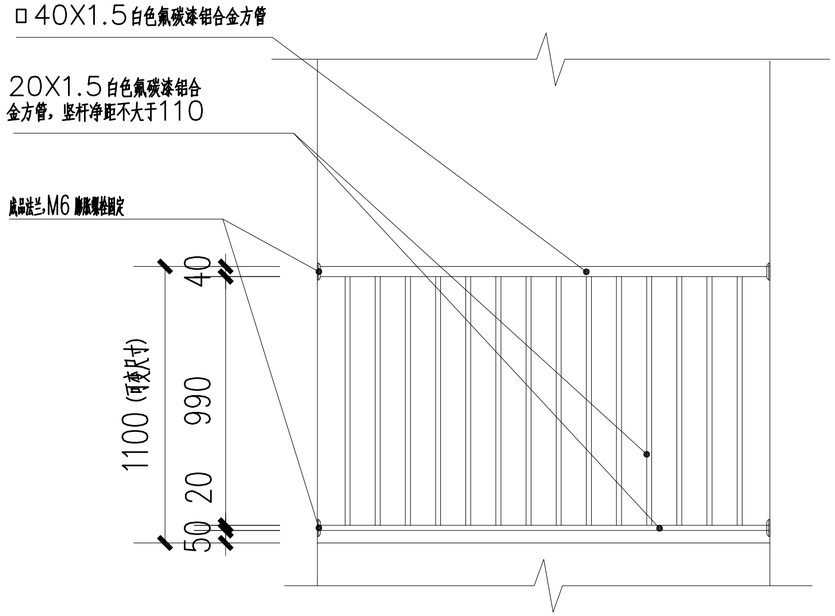



② 新做 铝合金栏杆大样立面图 1:20


注：具体尺寸高度以各楼栋实际尺寸为准

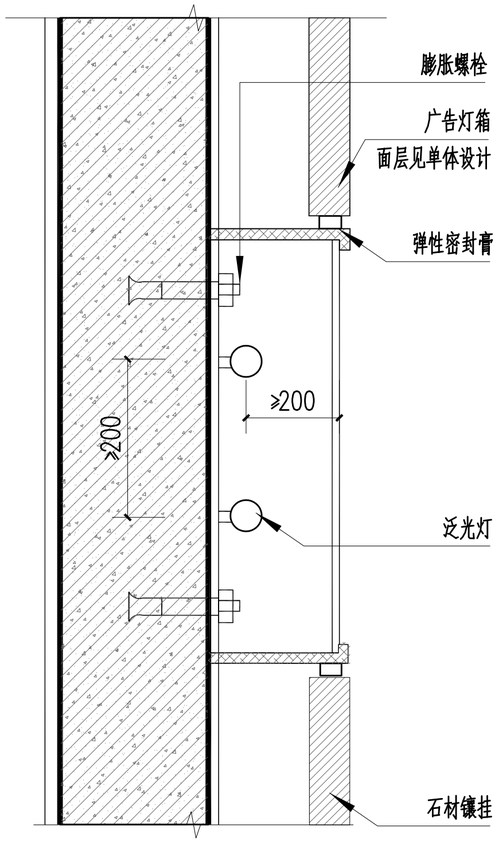


③ 灯箱大样1-1剖面示意图 1:20

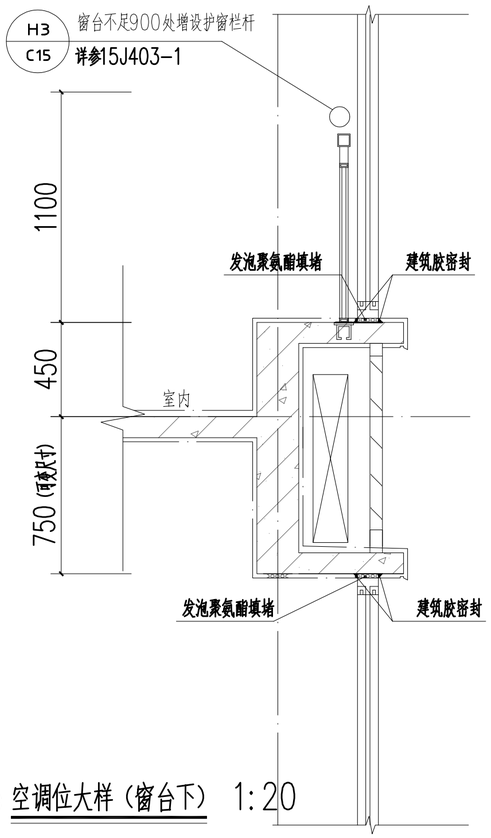


④ 空调位大样（窗台下） 1:20

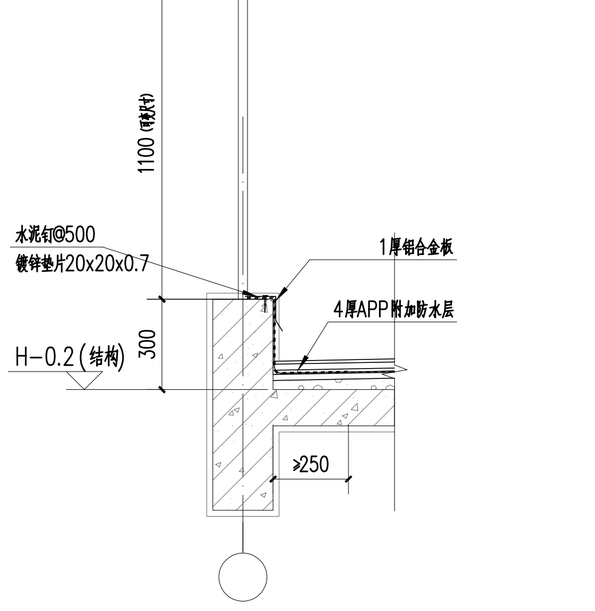


⑤ 新做 铝合金阳台栏杆大样剖面图-2 1:20

注：本图中部分数据系根据现状测量、估算得出，施工前应与现状核对，确认一致后，方可施工，若有出入应以现场为准；

| 版本号 Mark | 日期 Date | 修改内容 Description |
|---|---|---|
| | | |
| | | |
| | | |
| | | |

广州市城市规划勘测设计研究院
GUANGZHOU URBAN PLANNING DESIGN & SURVEY RESEARCH INSTITUTE
www.gzpi.com.cn
地址：广州市建设大马路10号珠江规划大厦


□城乡规划编制证书号：甲级[建]城规编（141196）
■建筑工程专业设计证书号：甲级 A144000133
□市政行业（给水工程、排水工程、道路工程、桥梁工程）专业设计证书号：甲级 A144000133
□风景园林工程设计专项证书号：甲级 A144000133
□工程勘察综合类证书号：甲级 B144000133

| | | |
|---|---|---|
| 审定 Authorized by | 胡峰 | |
| 审核 Processed by | 邹楠 | |
| 初审/校对 Checked by | 范粟 | |
| 项目负责人 Project Director | 阳敏 | |
| | 林本岳 | |
| 专业负责人 Discipline Responsible by | 林本岳 | |
| | | |
| 设计 Designed by | 林健成 | |
| | 王若颖 | |
| 制图 Drawn by | | |


| | |
|---|---|
| 建设单位 Client | 从化区温泉镇人民政府 |
| 工程名称 Project | 温泉镇从化森林浴场新乡村示范带中田、桃莲村片品质提升工程勘察设计标段 |
| 图纸名称 Title | 通用节点大样图 |
| 设计阶段 Drawing Status | 施工图 |

| | | | |
|---|---|---|---|
| 设计部门 Department | 景观所 | 工程编号 Project No. | 2023政17049B |
| 专业 Discipline | 景观 | 图号 Drawing No. | 建施-02 |
| 版本 Rev. | 第一版 | 日期 Date | 2023.07 |
| 电子文件名 File Name | | | |

版权所有，未经授权，不得复制。
ALL RIGHTS RESERVED.

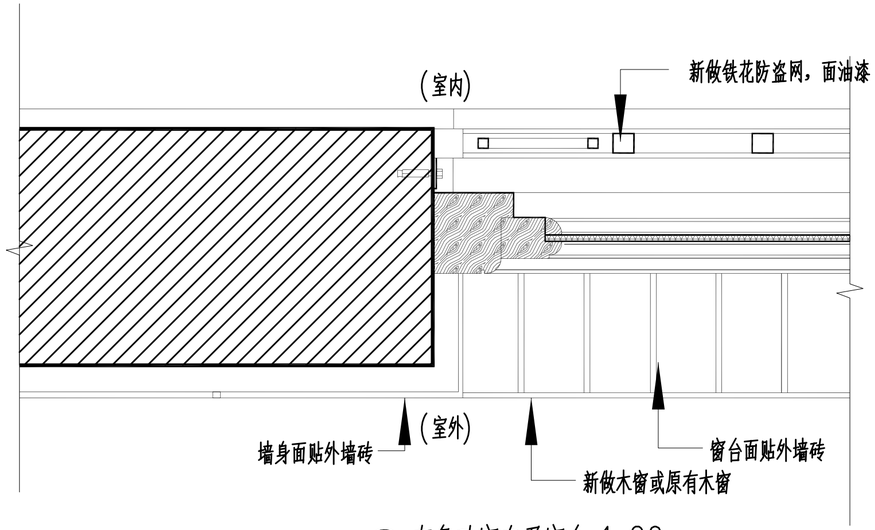



① 灰色砖窗套及窗台 1:20

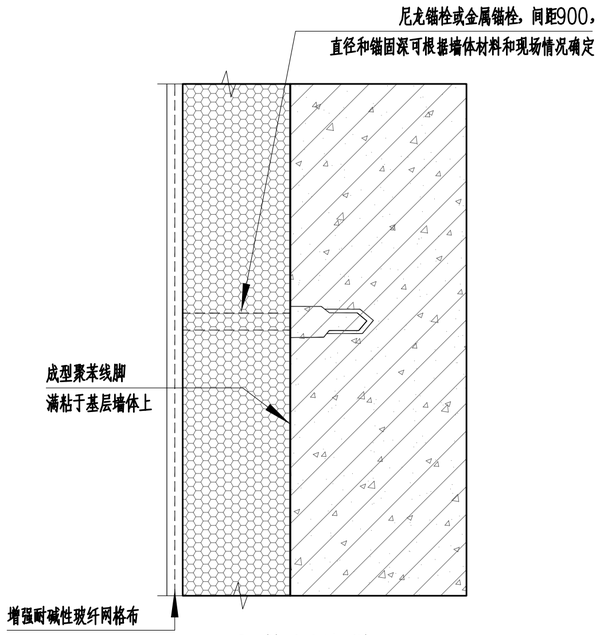



② 聚苯板线脚 1:20

具体以现场安装为准

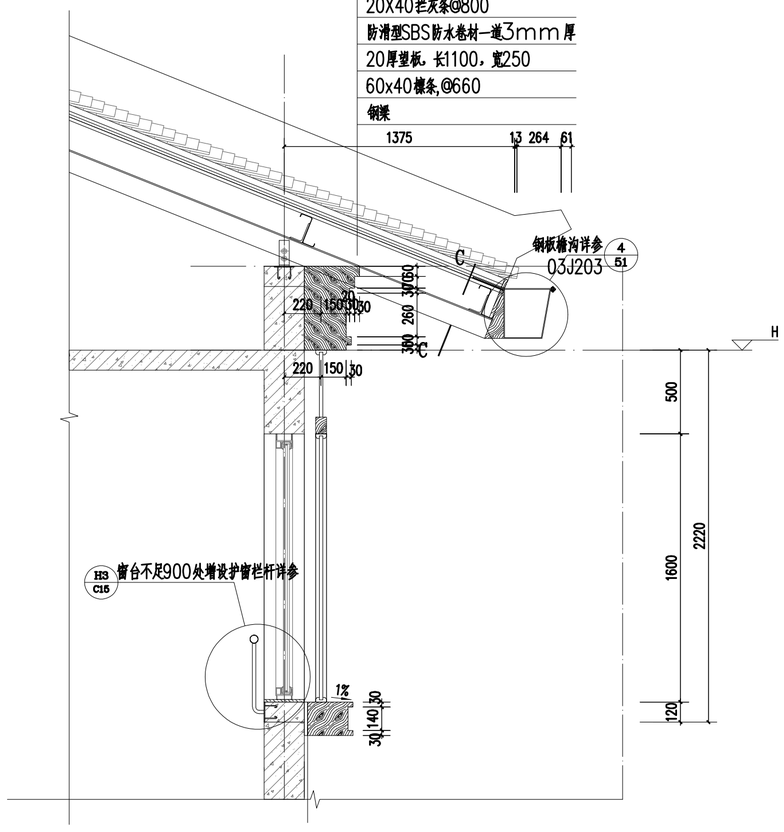



③ 新做-坡屋顶节点示意图 1:20

注：具体尺寸高度以各楼栋实际尺寸为准

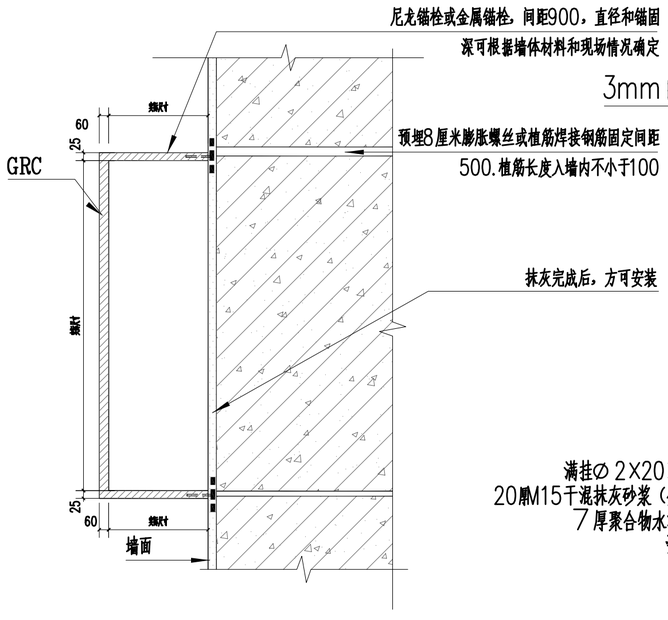


④ GRC线脚示意图 1:20

具体以现场安装为准

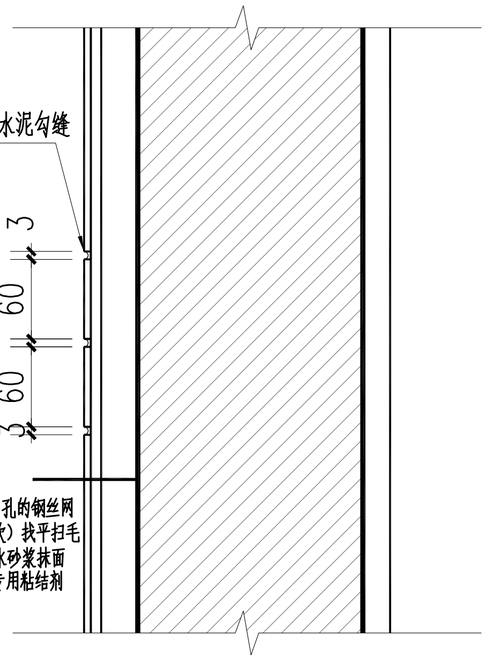

⑤ 灰色外墙砖拼贴立面图 1:20

注：本图中部分数据系根据现状测量、估算得出，施工前应与现状核对，确认一致后，方可施工，若有出入应以现场为准；

| 版本号 Mark | 日期 Date | 修改内容 Description |
|---|---|---|
| | | |
| | | |
| | | |
| | | |


广州市城市规划勘测设计研究院
GUANGZHOU URBAN PLANNING DESIGN & SURVEY RESEARCH INSTITUTE
www.gzpi.com.cn
地址：广州市建设大马路10号珠江规划大厦


□城乡规划编制证书号：甲级[建]城规编（141196）

■建筑工程专业设计证书号：甲级 A144000133

□市政行业（给水工程、排水工程、道路工程、桥梁工程）专业设计证书号：甲级 A144000133

□风景园林工程设计专项证书号：甲级 A144000133

■工程勘察综合类证书号：甲级 B144000133


| | | |
|---|---|---|
| 审定 Authorized by | 胡峰 | |
| 审核 Processed by | 邹楠 | |
| 初审/校对 Checked by | 范粟 | |
| 项目负责人 Project Director | 阳敏 | |
| | 林本岳 | |
| 专业负责人 Discipline Responsible by | 林本岳 | |
| | | |
| 设计 Designed by | 林健成 | |
| | 王若颖 | |
| 制图 Drawn by | | |

| | |
|---|---|
| 建设单位 Client | 从化区温泉镇人民政府 |
| 工程名称 Project | 温泉镇从化森林浴场新乡村示范带中田、桃莲村片品质提升工程勘察设计标段 |
| 图纸名称 Title | 通用节点大样图 |
| 设计阶段 Drawing Status | 施工图 |


| | | | |
|---|---|---|---|
| 设计部门 Department | 景观所 | 工程编号 Project No. | 2023政17049B |
| 专业 Discipline | 景观 | 图号 Drawing No. | 建施-03 |
| 版本 Rev. | 第一版 | 日期 Date | 2023.07 |
| 电子文件名 File Name | | | |


版权所有，未经授权，不得复制。
ALL RIGHTS RESERVED.



总图 规划 园林 竖向 | 建筑 结构 强电 弱电 | 通信 电力 给排水 燃气 | 空调 道路 桥梁
会签栏

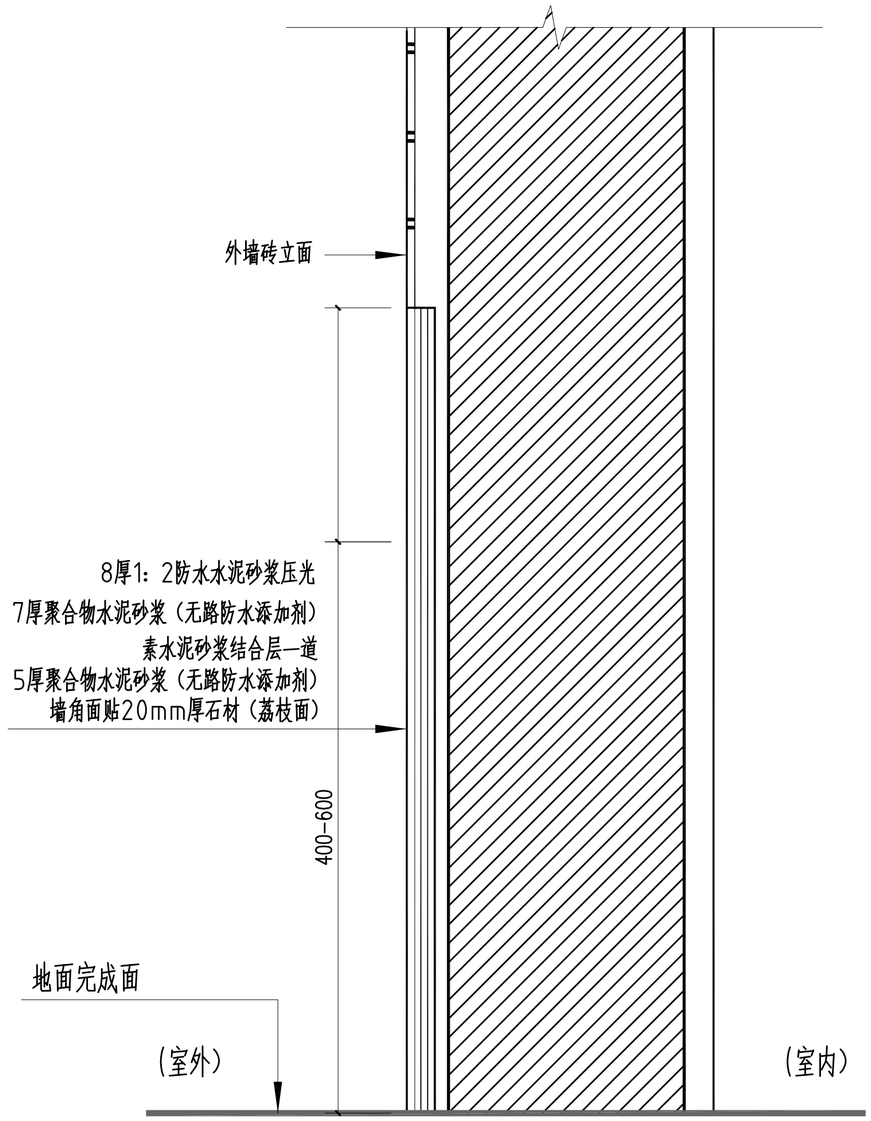


① 新做 石墙脚大样图一 1:20

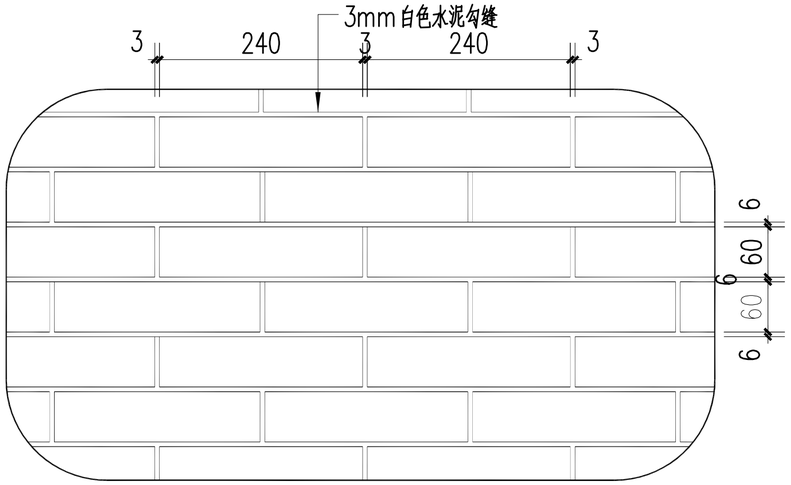


② 灰色外墙砖拼贴立面图 1:20

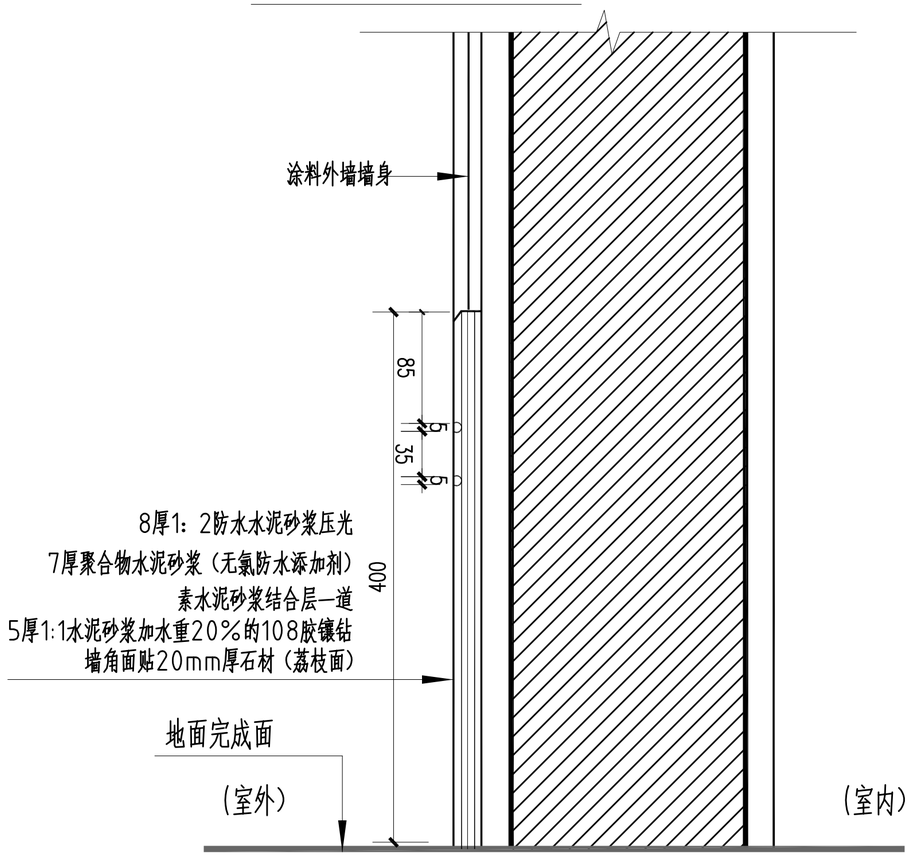


③ 新做 石墙脚大样图二 1:20

注：本图中部分数据系根据现状测量、估算得出，施工前应与现状核对，确认一致后，方可施工，若有出入应以现场为准；

| 版本号 Mark | 日期 Date | 修改内容 Description |
|---|---|---|
| | | |
| | | |
| | | |
| | | |

广州市城市规划勘测设计研究院
GUANGZHOU URBAN PLANNING DESIGN & SURVEY RESEARCH INSTITUTE
www.gzpi.com.cn
地址：广州市建设大马路10号珠江规划大厦


□城乡规划编制证书号：甲级[建]城规编（141196）
■建筑工程专业设计证书号：甲级 A144000133
□市政行业（给水工程、排水工程、道路工程、桥梁工程）专业设计证书号：甲级 A144000133
□风景园林工程设计专项证书号：甲级 A144000133
□工程勘察综合类证书号：甲级 B144000133

| | | |
|---|---|---|
| 审定 Authorized by | 胡峰 | |
| 审核 Processed by | 邹楠 | |
| 初审/校对 Checked by | 范粟 | |
| 项目负责人 Project Director | 阳敏 | |
| | 林本岳 | |
| 专业负责人 Discipline Responsible by | 林本岳 | |
| | | |
| 设计 Designed by | 林健成 | |
| | 王若颖 | |
| 制图 Drawn by | | |

| | |
|---|---|
| 建设单位 Client | 从化区温泉镇人民政府 |
| 工程名称 Project | 温泉镇从化森林浴场新乡村示范带中田、桃莲村片品质提升工程勘察设计标段 |
| 图纸名称 Title | 通用节点大样图 |
| 设计阶段 Drawing Status | 施工图 |

| | | | |
|---|---|---|---|
| 设计部门 Department | 景观所 | 工程编号 Project No. | 2023政17049B |
| 专业 Discipline | 景观 | 图号 Drawing No. | 建施-04 |
| 版本 Rev. | 第一版 | 日期 Date | 2023.07 |
| 电子文件名 File Name | | | |

版权所有，未经授权，不得复制。
ALL RIGHTS RESERVED.

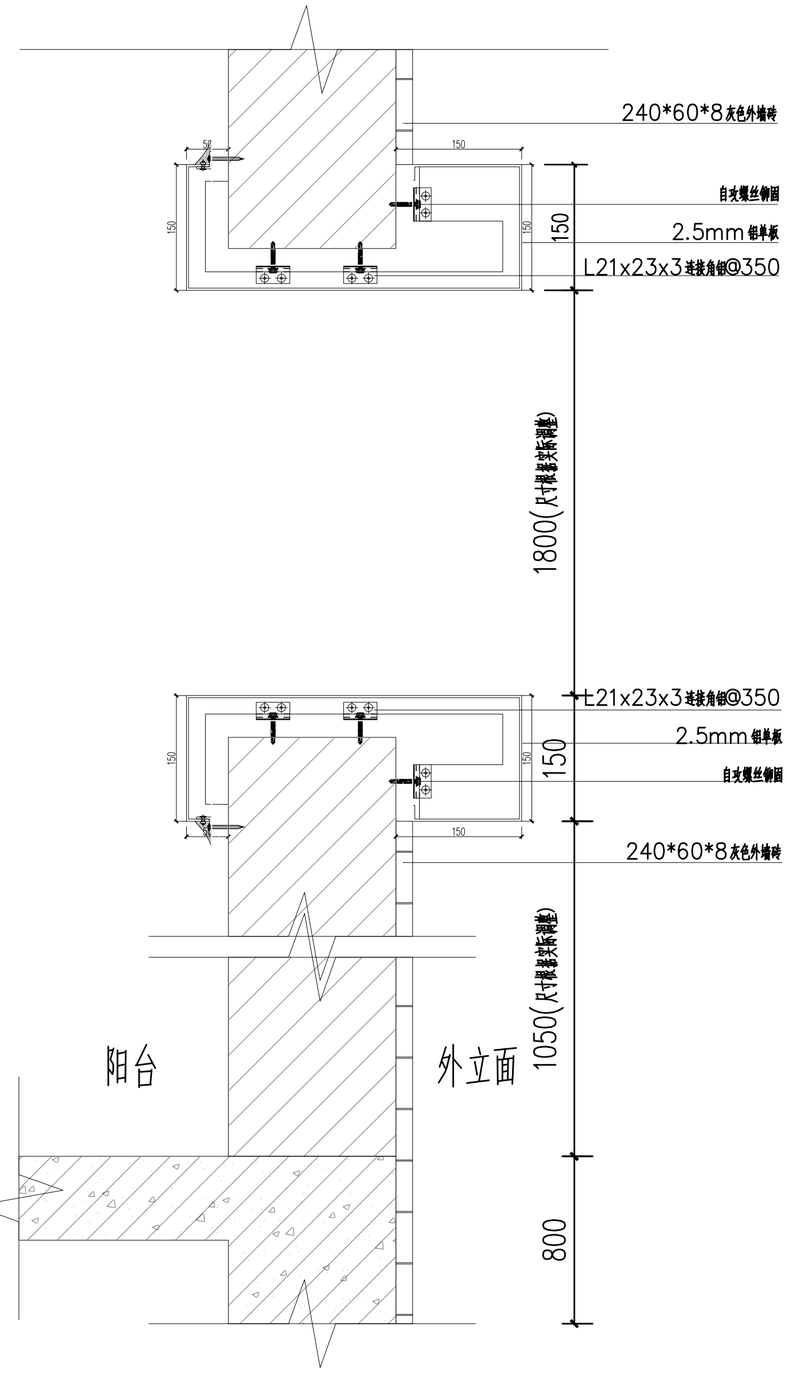


① 新做　窗台铝合金包板大样图 1:20

空调 道路 桥梁
建筑 结构 强电 弱电
通信 电力 给排水 燃气
总图 规划 园林 竖向
会签栏

| 版本号 Mark | 日期 Date | 修改内容 Description |
|---|---|---|
| | | |
| | | |
| | | |
| | | |

**广州市城市规划勘测设计研究院**
GUANGZHOU URBAN PLANNING DESIGN & SURVEY RESEARCH INSTITUTE
www.gzpi.com.cn
地址：广州市建设大马路10号珠江规划大厦

□城乡规划编制证书号：甲级[建]城规编（141196）
■建筑工程专业设计证书号：甲级 A144000133
□市政行业（给水工程、排水工程、道路工程、桥梁工程）专业设计证书号：甲级 A144000133
□风景园林工程设计专项证书号：甲级 A144000133
■工程勘察综合类证书号：甲级 B144000133

| | | |
|---|---|---|
| 审定 Authorized by | 胡峰 | |
| 审核 Processed by | 邹楠 | |
| 初审/校对 Checked by | 范栗 | |
| 项目负责人 Project Director | 阳敏 | |
| | 林本岳 | |
| 专业负责人 Discipline Responsible by | 林本岳 | |
| | | |
| 设计 Designed by | 林健成 | |
| | 王若颖 | |
| | | |
| | | |
| | | |
| 制图 Drawn by | | |
| | | |
| | | |


建设单位 Client：从化区温泉镇人民政府

工程名称 Project：温泉镇从化森林浴场新乡村示范带中田、桃莲村片品质提升工程勘察设计标段


图纸名称 Title：通用节点大样图

| | | | |
|---|---|---|---|
| 设计阶段 Drawing Status | 施工图 | | |
| 设计部门 Department | 景观所 | 工程编号 Project No. | 2023政17049B |
| 专业 Discipline | 景观 | 图号 Drawing No. | 建施-05 |
| 版本 Rev. | 第一版 | 日期 Date | 2023.07 |
| 电子文件名 File Name | | | |


版权所有，未经授权，不得复制。
ALL RIGHTS RESERVED.

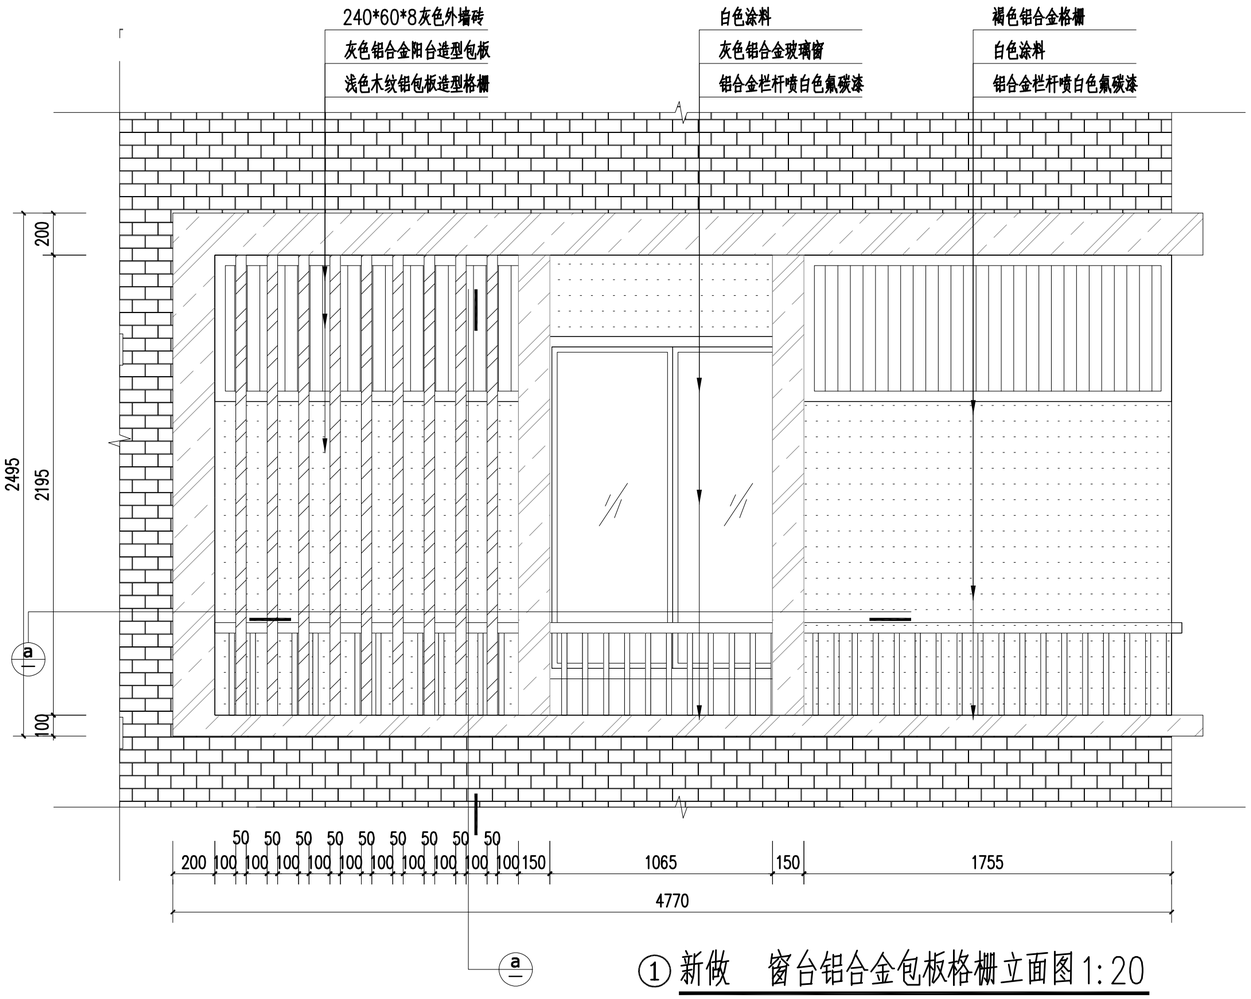


① 新做　窗台铝合金包板格栅立面图 1:20

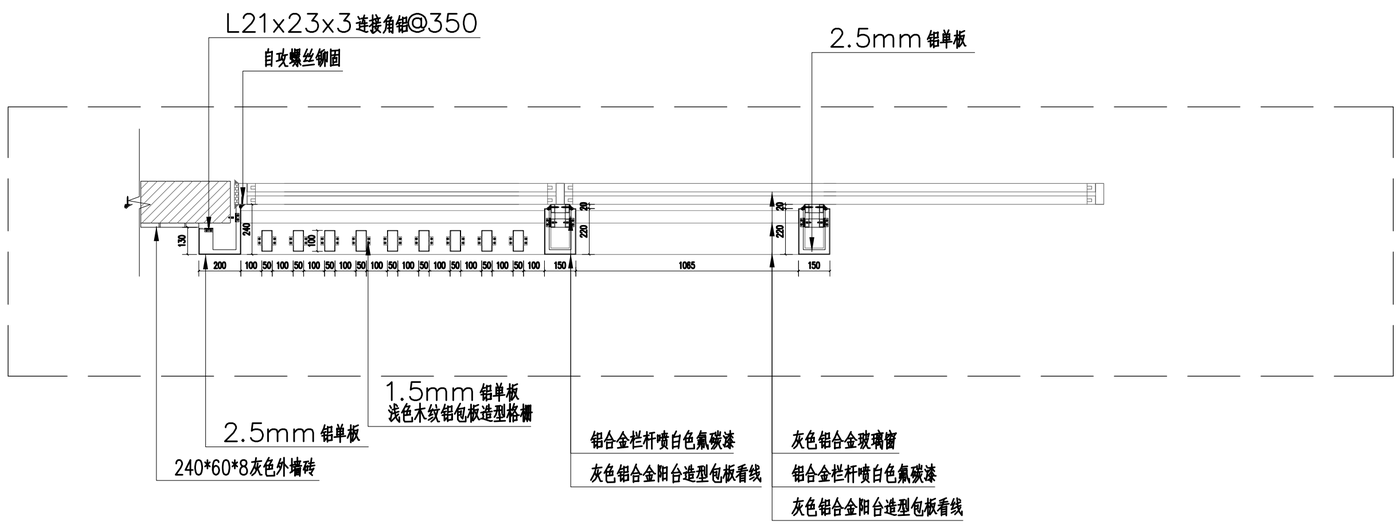


ⓐ 新做　窗台铝合金包板格栅大样图 1:10

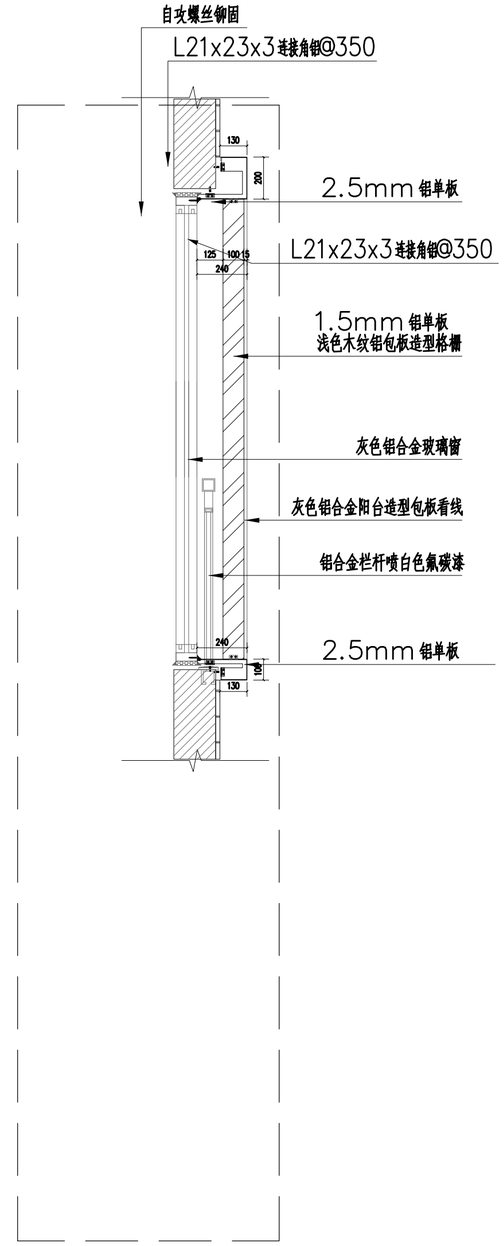


ⓑ 新做　窗台铝合金包板格栅大样图 1:10

| 版本号 Mark | 日期 Date | 修改内容 Description |
|---|---|---|
| | | |
| | | |
| | | |
| | | |


广州市城市规划勘测设计研究院
GUANGZHOU URBAN PLANNING DESIGN & SURVEY RESEARCH INSTITUTE
www.gzpi.com.cn
地址：广州市建设大马路10号珠江规划大厦


□城乡规划编制证书号：甲级[建]城规编（141196）

■建筑工程专业设计证书号：甲级 A144000133

□市政行业（给水工程、排水工程、道路工程、桥梁工程）专业设计证书号：甲级 A144000133

□风景园林工程设计专项证书号：甲级 A144000133

■工程勘察综合类证书号：甲级 B144000133

| | | |
|---|---|---|
| 审定 Authorized by | 胡峰 | |
| 审核 Processed by | 邹楠 | |
| 初审/校对 Checked by | 范栗 | |
| 项目负责人 Project Director | 阳敏 | |
| | 林本岳 | |
| 专业负责人 Discipline Responsible by | 林本岳 | |
| | | |
| 设计 Designed by | 林健成 | |
| | 王若颖 | |
| | | |
| | | |
| | | |
| 制图 Drawn by | | |
| | | |
| | | |

| | |
|---|---|
| 建设单位 Client | 从化区温泉镇人民政府 |
| 工程名称 Project | 温泉镇从化森林浴场新乡村示范带中田、桃莲村片品质提升工程勘察设计标段 |
| 图纸名称 Title | 通用节点大样图 |
| 设计阶段 Drawing Status | 施工图 |

| | | | |
|---|---|---|---|
| 设计部门 Department | 景观所 | 工程编号 Project No. | 2023政17049B |
| 专业 Discipline | 景观 | 图号 Drawing No. | 建施-06 |
| 版本 Rev. | 第一版 | 日期 Date | 2023.07 |
| 电子文件名 File Name | | | |


版权所有，未经授权，不得复制。
ALL RIGHTS RESERVED.


总图 规划 园林 竖向
建筑 结构 强电 弱电
通信 电力 给排水 燃气
空调 道路 桥梁
会签栏