




电缆夹层照明配电箱 (ZX1) 原理接线图

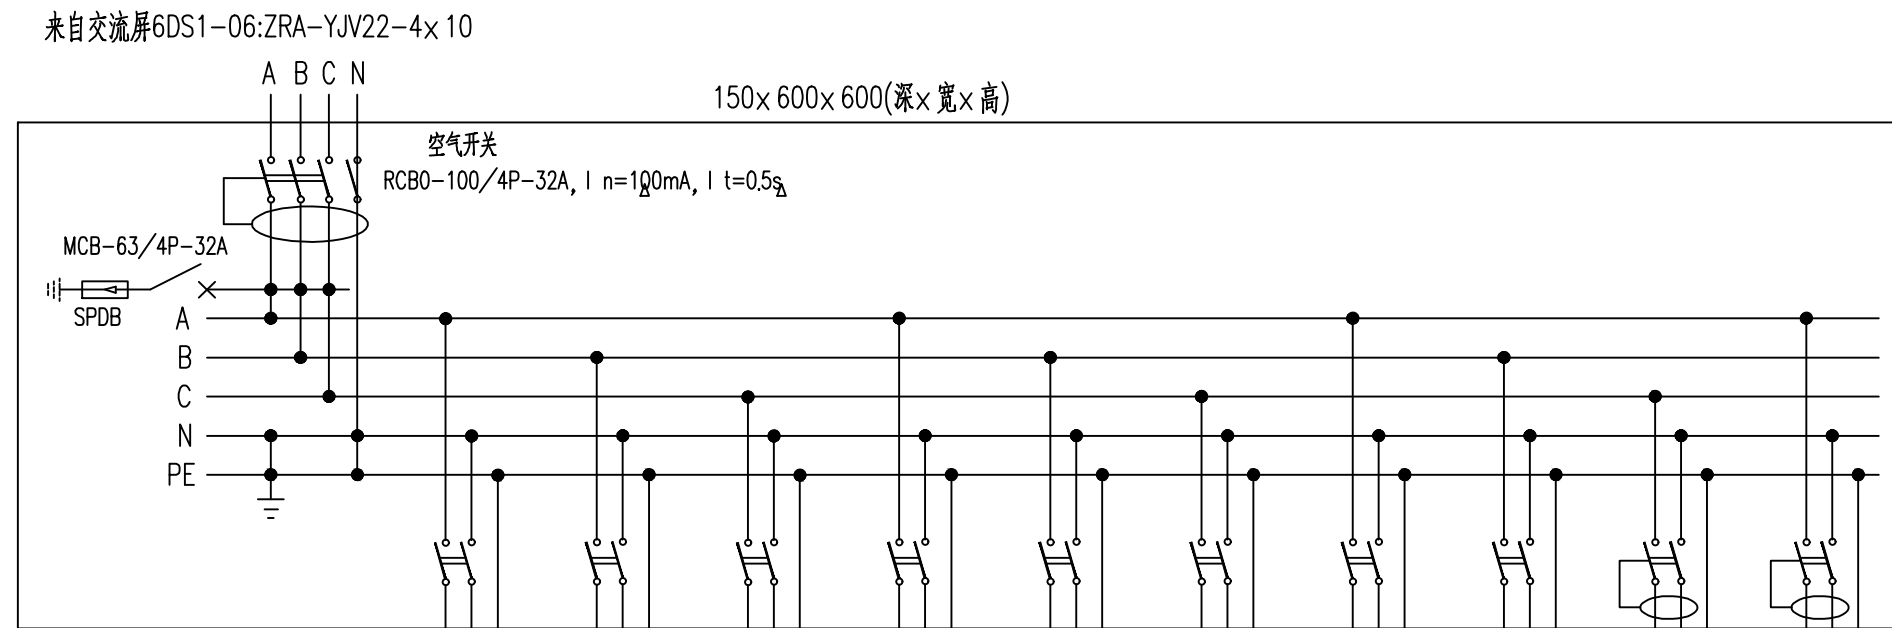


10kV配电装置照明配电箱(ZX2)原理接线图

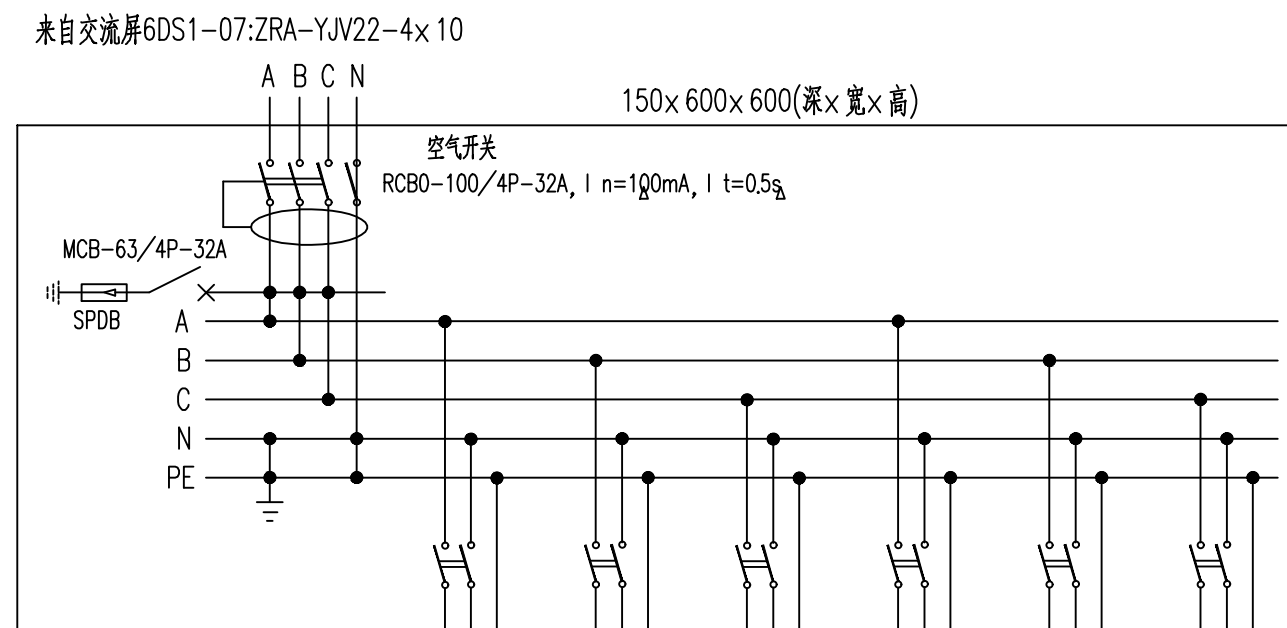


主变照明配电箱 (ZX3) 原理接线图

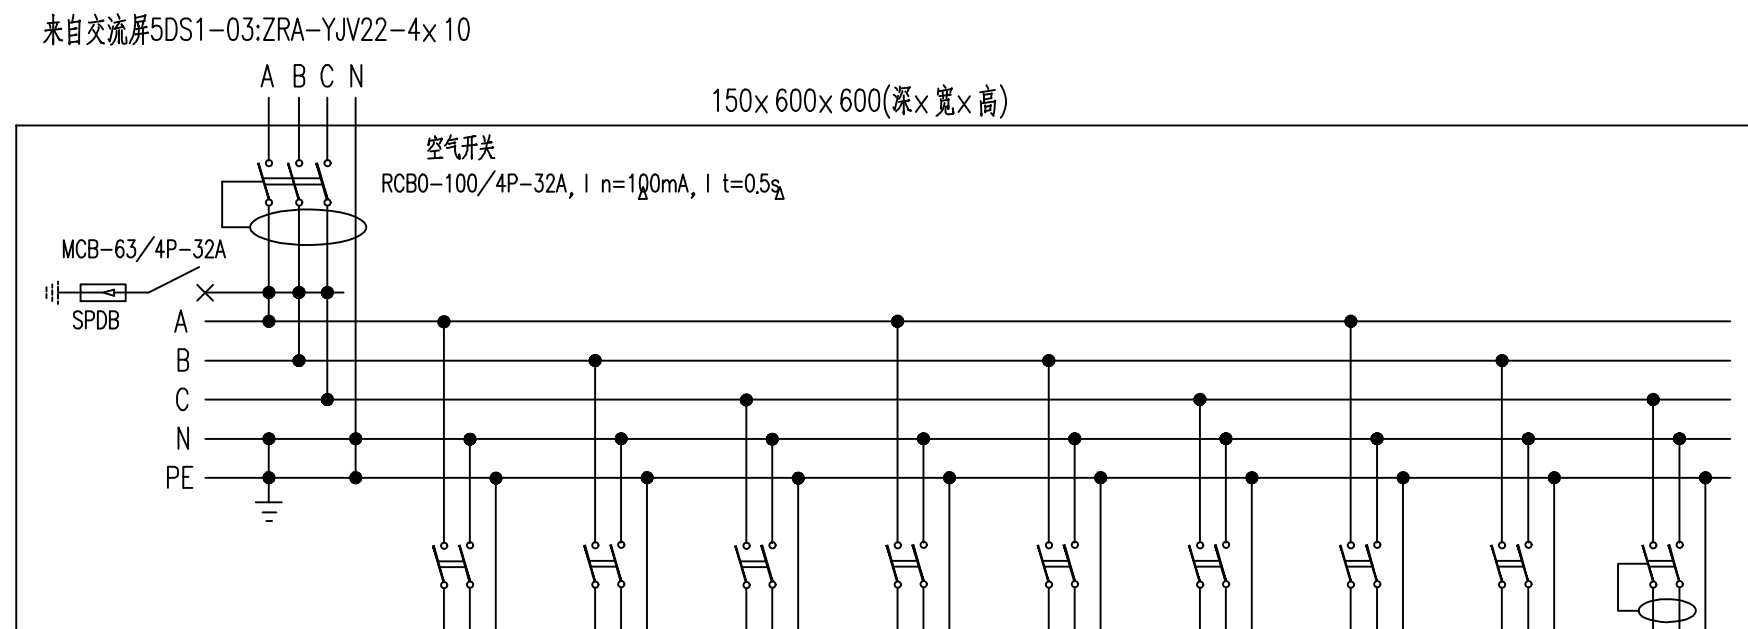

6.5米层照明配电箱(ZX4)原理接线图

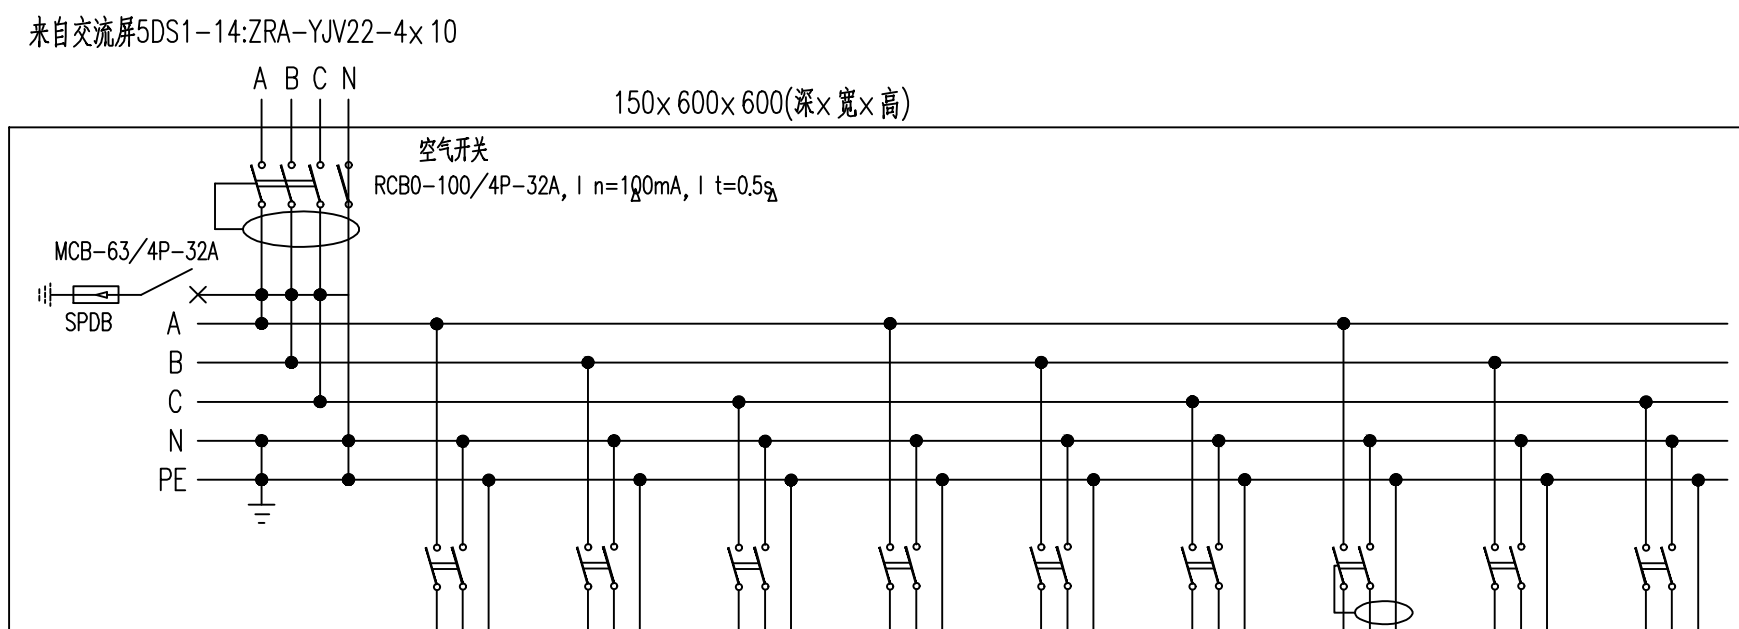

照明配电箱 (ZX5) 原理接线图

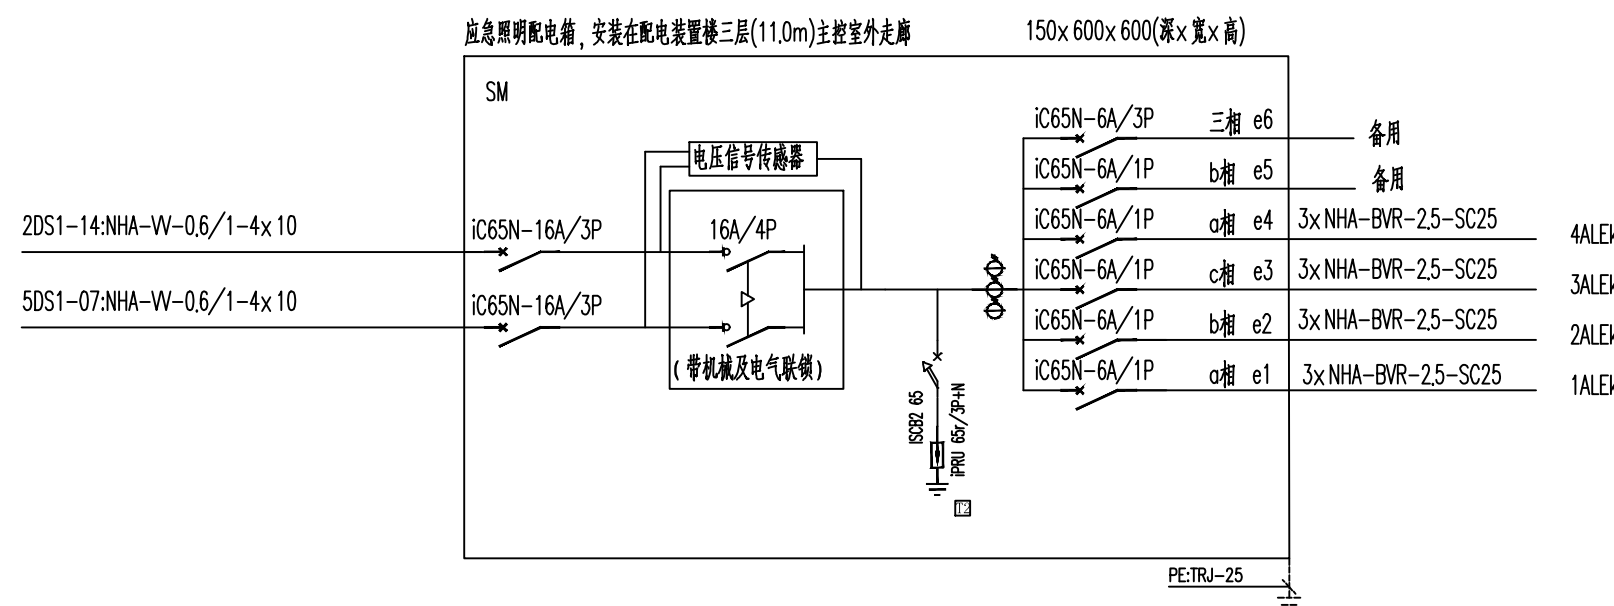

事故照明配电箱(SX)原理接线图