建筑 结构 电气 给排水 暖通

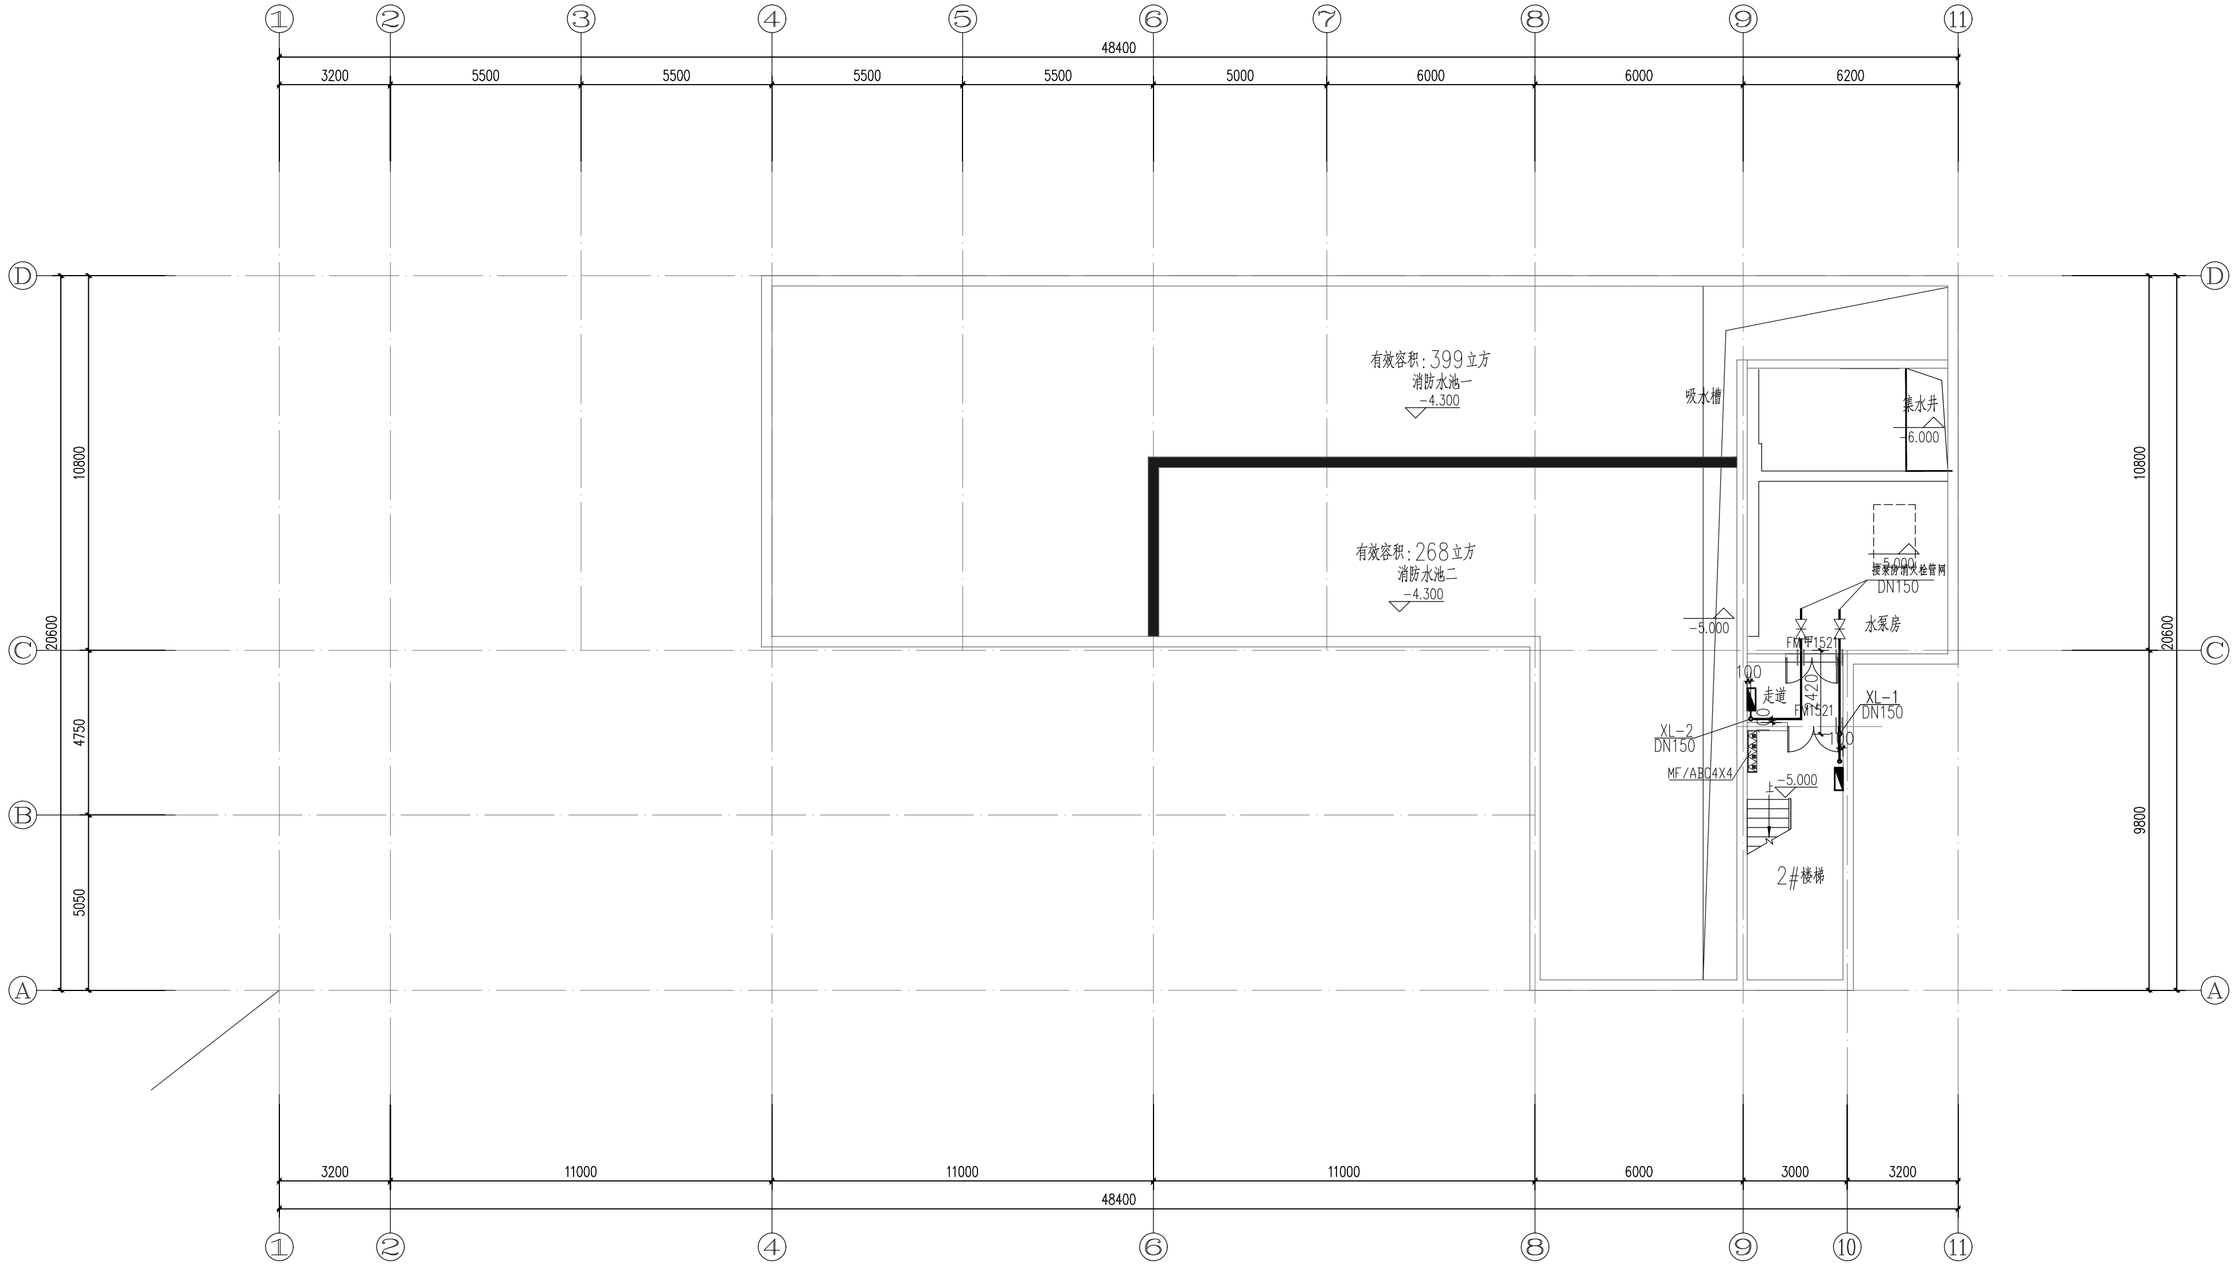

-5.00m层消火栓给水平面图 1:125

广东省建设工程勘察设计出图专用章
单位名称：广东百安建设科技集团有限公司
业务范围：消防设施工程设计专项
资质证书编号：A144015225(甲级)
有效期至：2023年12月31日

广东百安建设科技集团有限公司				工程名称	110千伏中船Ⅱ输变电工程		
建设部颁发证号 A144015225		证书等级	甲	兴建单位		设计阶段	施工图
审定	刘兆军	设计	杨小龙	图纸内容	-5.00m层消火栓给水平面图	比例	1:125
审核	刘兆军	制图	杨小龙			图别	消防水施
总负责人	李建	校对	李伟超			图号	B1800595-S2501-03
工种负责	谢峰	文档编码	BAJF-B1800595-202012			日期	2023.03