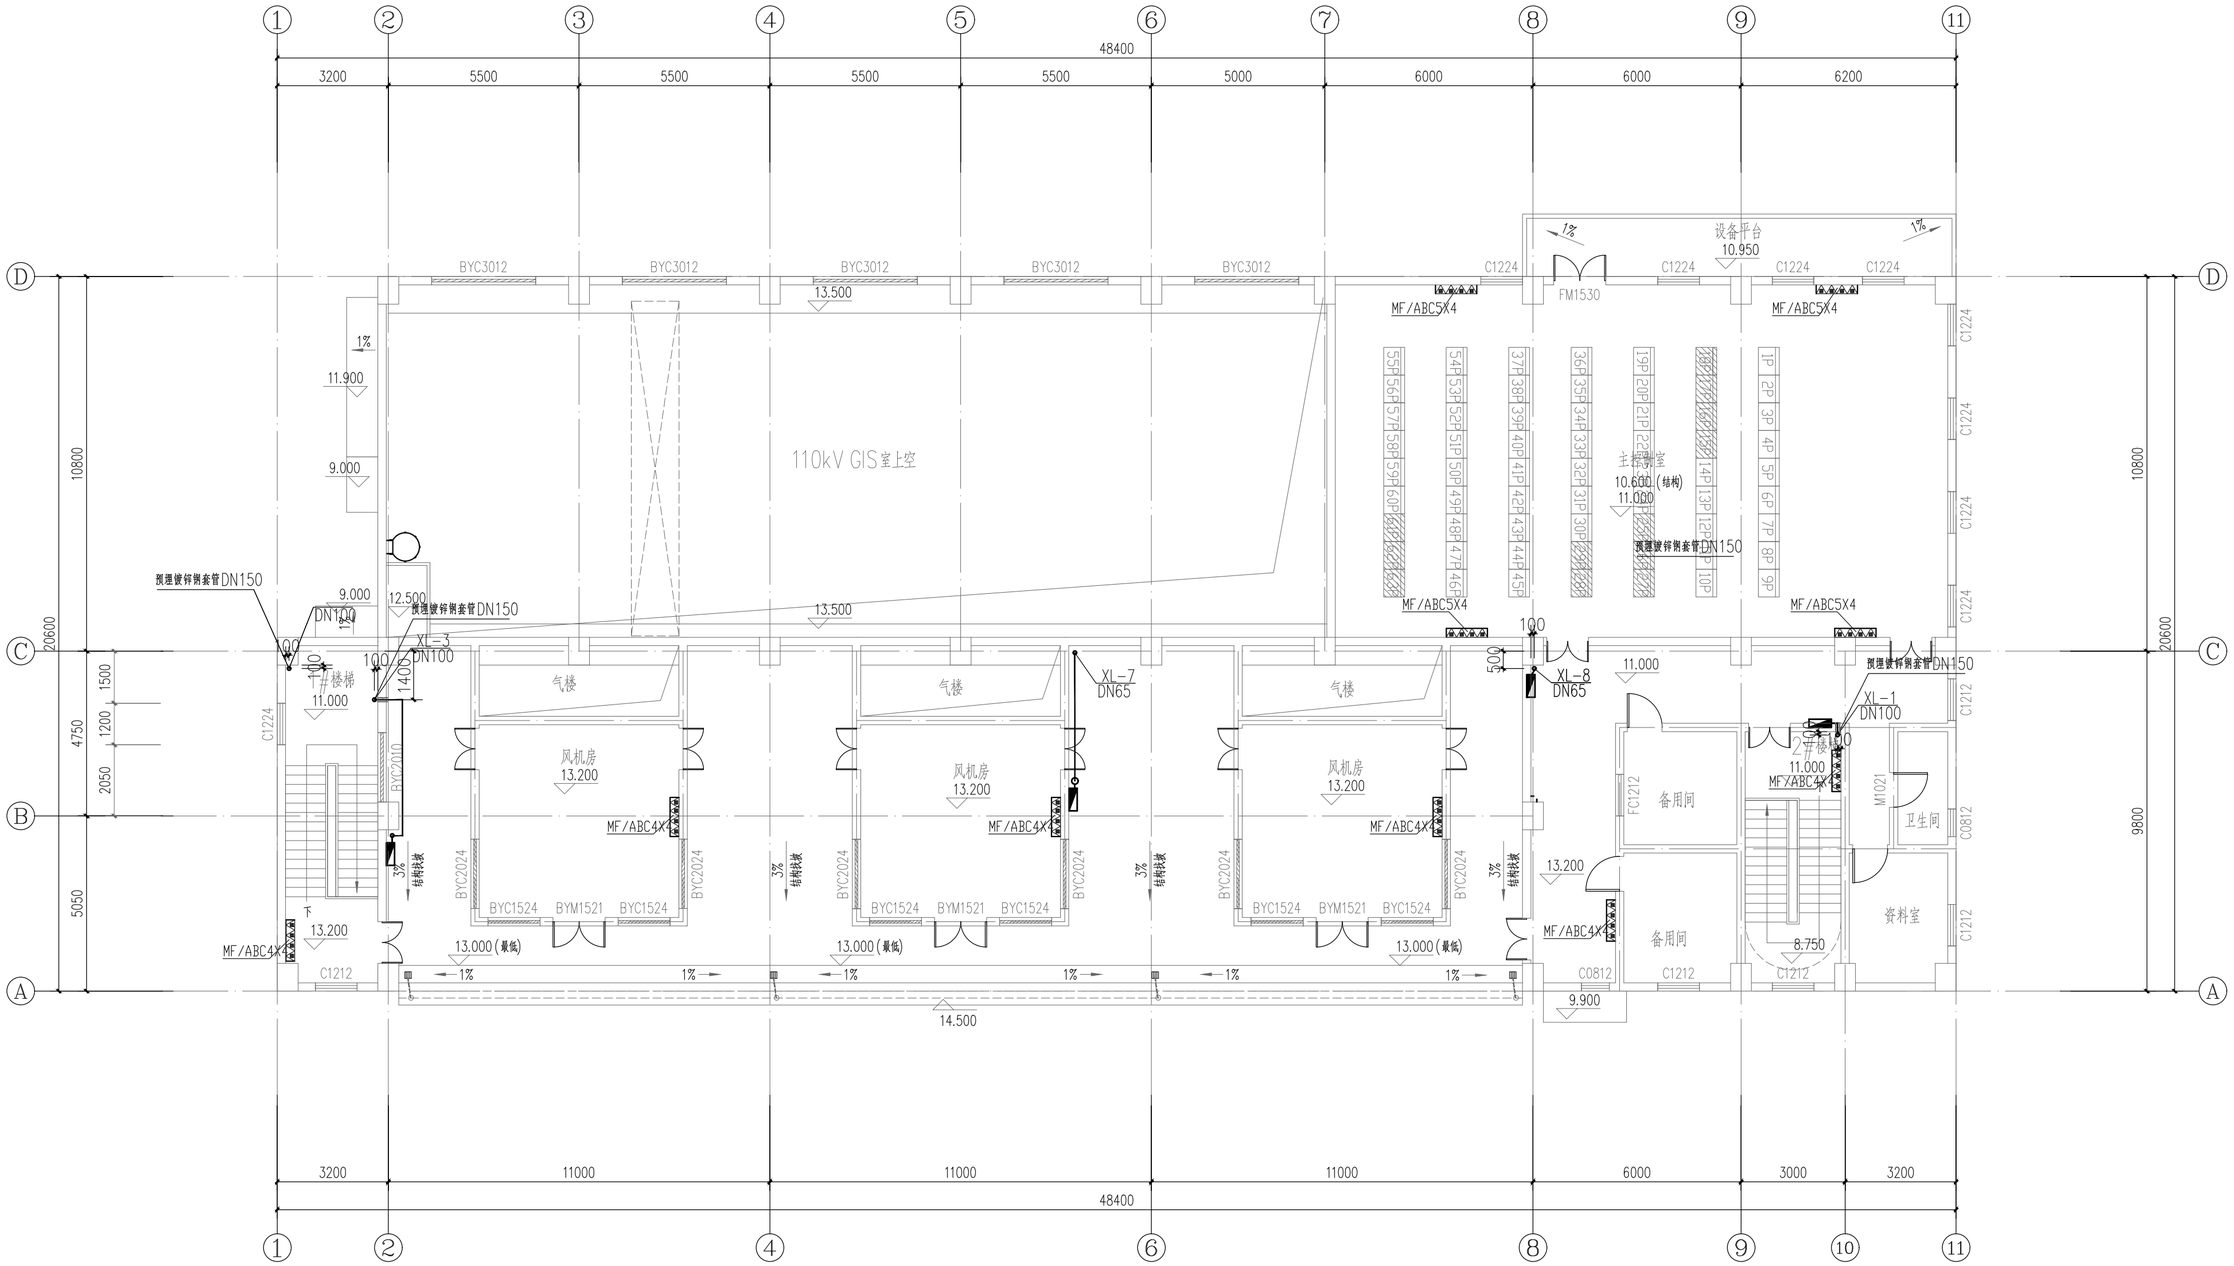

11.00m层消火栓给水平面图1:125

广东省建设工程勘察设计出图专用章
单位名称:广东百安建设科技集团有限公司
业务范围:消防设施工程设计专项
资质证书编号:A144015225(甲级)
有效期至:2023年12月31日

广东百安建设科技集团有限公司			工程名称	110千伏中船Ⅱ输变电工程	
建设部颁发证号 A144015225	证书等级	甲	兴建单位		设计阶段 施工图
审定 刘兆军	设计	杨小龙			比例 1:125
审核 刘兆军	制图	杨小龙	图纸内容	11.00m层消火栓给水平面图	图别 消防水施
总负责人 李建	校对	李伟超			图号 B180059S-S0501-07
工种负责 谢峰	文档编码	BAXF-B180059S-202012			日期 2023.03

建筑 结构 电气 给排水 暖通