暖 通
建 筑
结 构
电 气
给 排 水

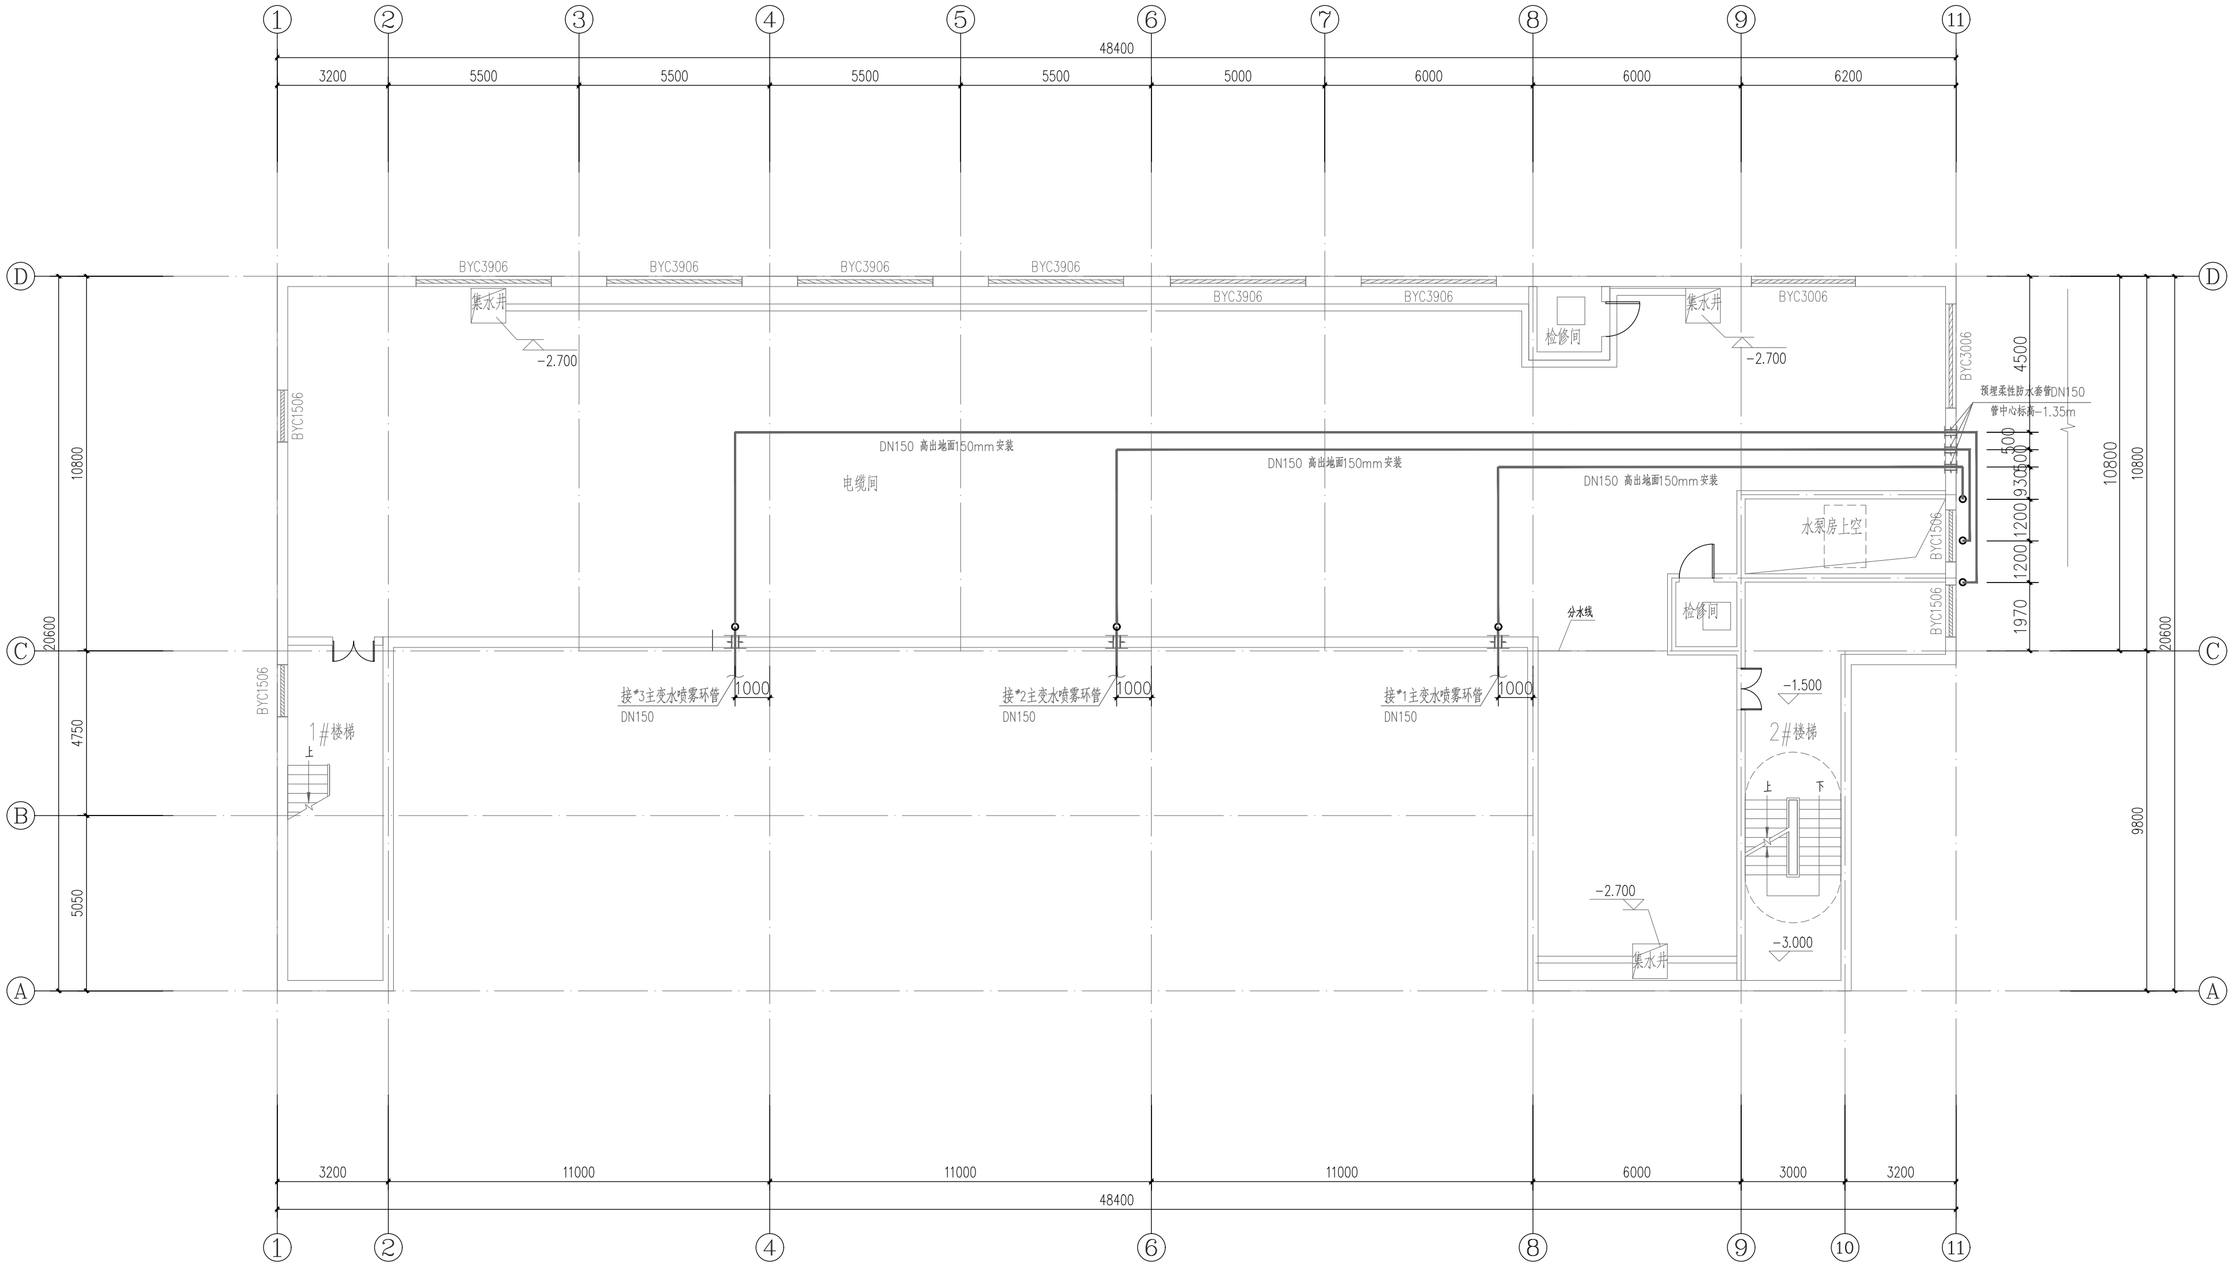

广东省建设工程勘察设计出图专用章
单位名称:广东百安建设科技集团有限公司
业务范围:消防设施工程设计专项
资质证书编号:A144015225(甲级)
有效期至:2023年12月31日

水喷雾灭火系统进水管道布置图1:25

广东百安建设科技集团有限公司				工程名称	110千伏中船Ⅱ输变电工程		
建设部颁发证书	A144015225	证书等级	甲	兴建单位		设计阶段	施工图
审 定	刘兆军	设 计	杨小龙	图纸内容	水喷雾灭火系统进水管道布置图	比 例	1:125
审 核	刘兆军	制 图	杨小龙			图 别	消防水施
总负责人	李 建	校 对	李伟超			图 号	BI800595-SDS02-02
工种负责	谢 峰	文档编码	BAXF-BI800595-202012			日 期	2023.03