建筑 结构 电气 给排水 暖通

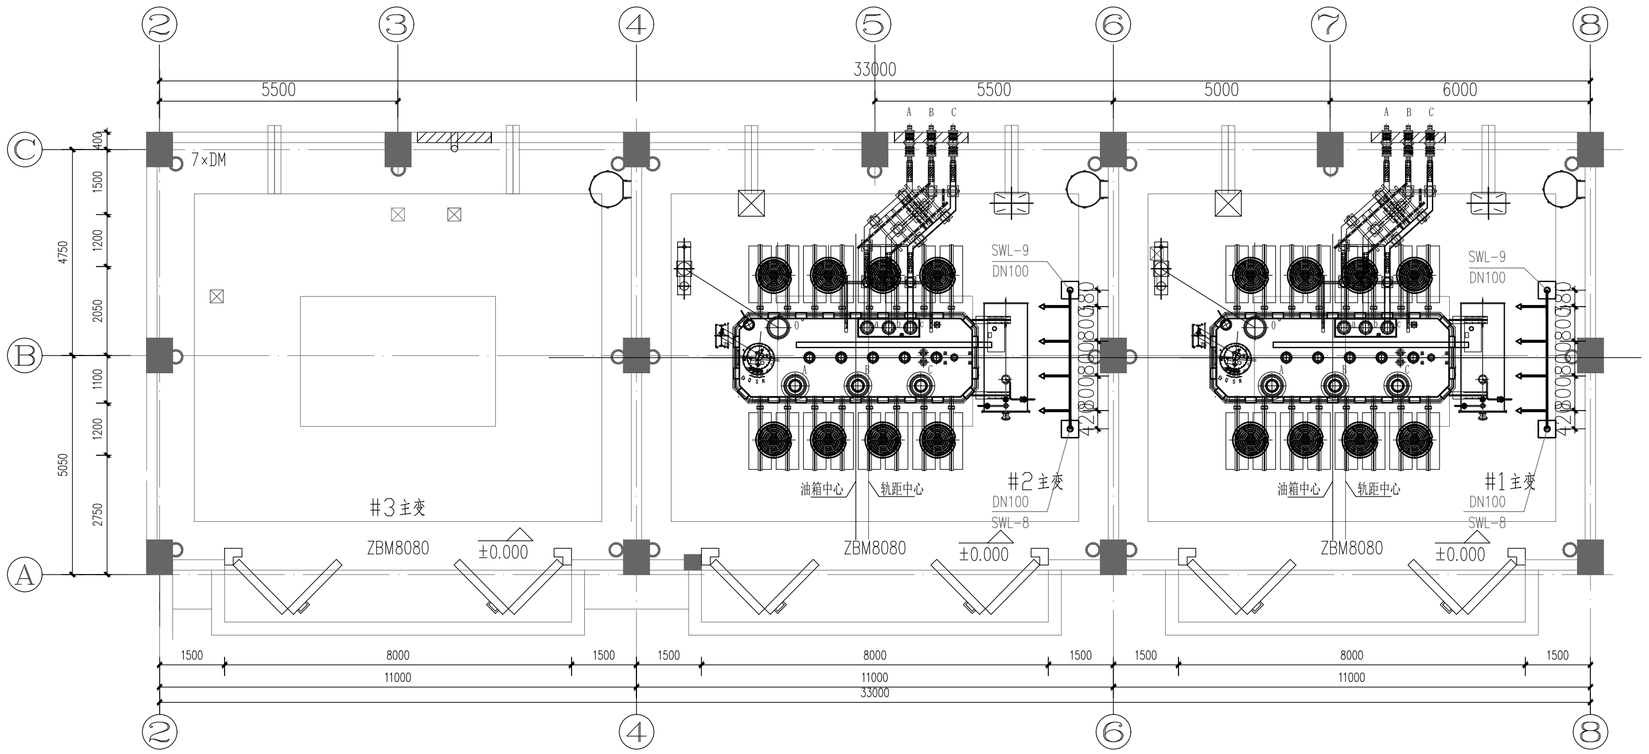

水喷雾灭火系统5.50m层平面图 1:100

广东省建设工程勘察设计出图专用章
单位名称:广东百安建设科技集团有限公司
业务范围:消防设施工程设计专项
资质证书编号:A144015225(甲级)
有效期至:2023年12月31日

注： 1.本层喷头以30°向下倾斜喷向主变油枕正上方。
2.本图仅供参考，具体施工时应按现场情况调整。

广东百安建设科技集团有限公司					工程名称	110千伏中船Ⅱ输变电工程	
建设部颁发证号	A144015225		证书等级	甲	兴建单位		设计阶段 施工图
审 定	刘兆军		设 计	杨小龙	图纸内容	水喷雾灭火系统5.50m层平面图	比 例 1:100
审 核	刘兆军		制 图	杨小龙			图 别 消防水施
总负责人	李 建		校 对	李伟超			图 号 B180595-S0502-06
工种负责	谢 峰		文档编码	BAXF-B180595-202012			日 期 2023.03