建筑 结构 电气 给排水 暖通

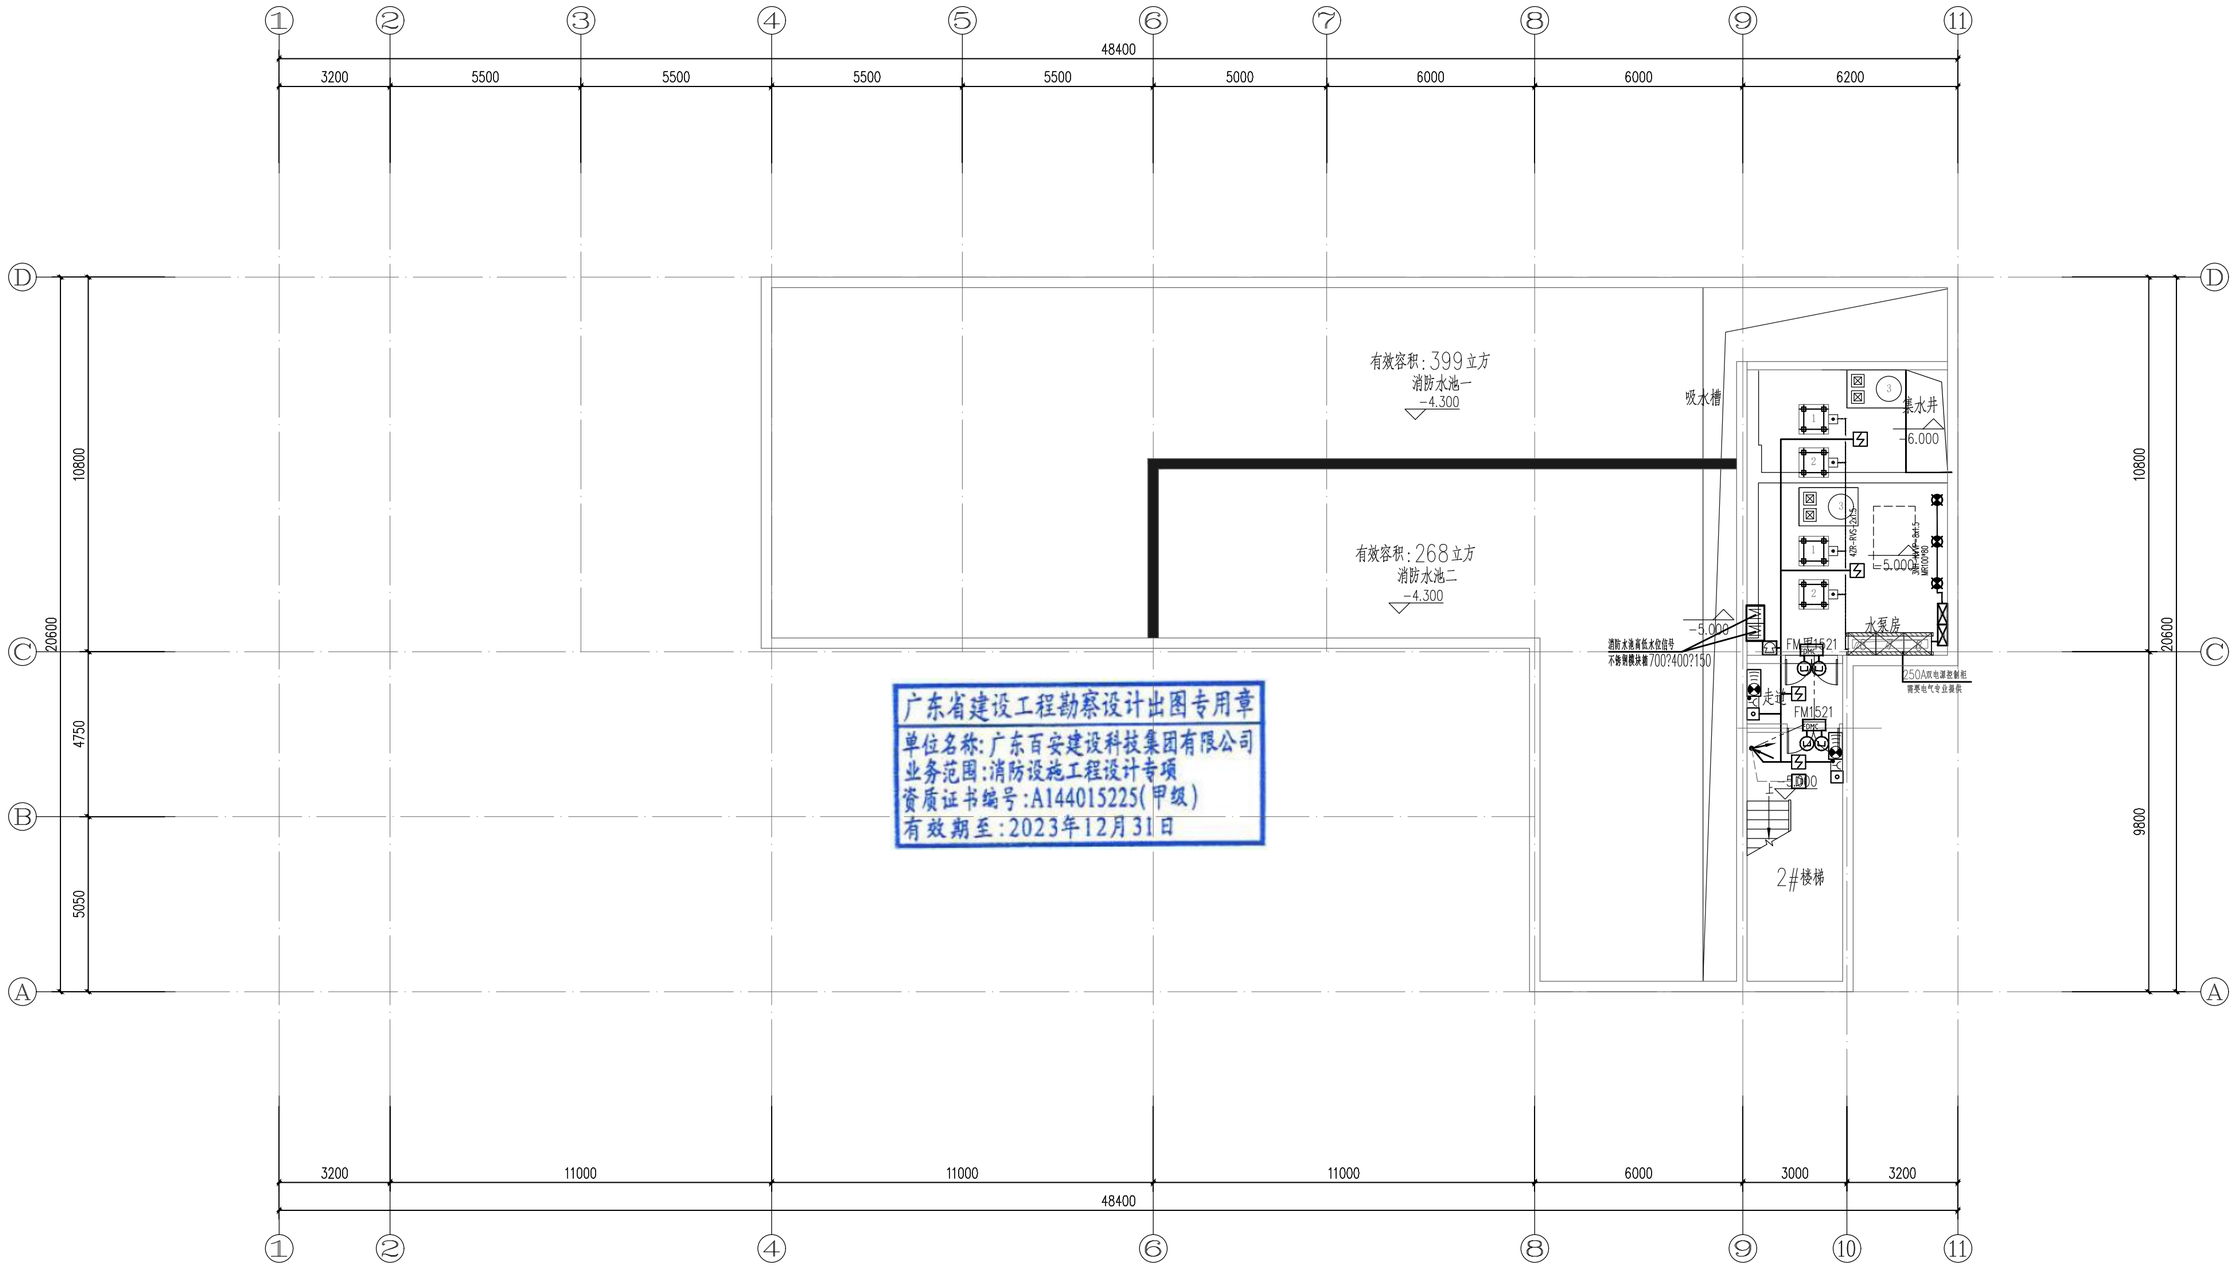

广东省建设工程勘察设计出图专用章
单位名称：广东百安建设科技集团有限公司
业务范围：消防设施工程设计专项
资质证书编号：A144015225(甲级)
有效期至：2023年12月31日

信号线+24V电源线
广播线
电话线
防火门监控线
消防电源监控线
线槽 40?30

-5.000层报警平面图 1:125

广东百安建设科技集团有限公司					工程名称	110千伏中船Ⅱ输变电工程	
建设部颁发证书	A144015225	证书等级	甲		兴建单位		设计阶段 施工图
审定	刘兆军	设计	杨小龙		图纸内容	-5.000层报警平面图	比例 1:125
审核	刘兆军	制图	杨小龙				图别 消防水施
总负责人	李建	校对	李伟超				图号 B1800595-S2505-02
工种负责	谢峰	文档编码	BIAE-B1800595-202012				日期 2023.03