建筑
结构
电气
给排水
暖通

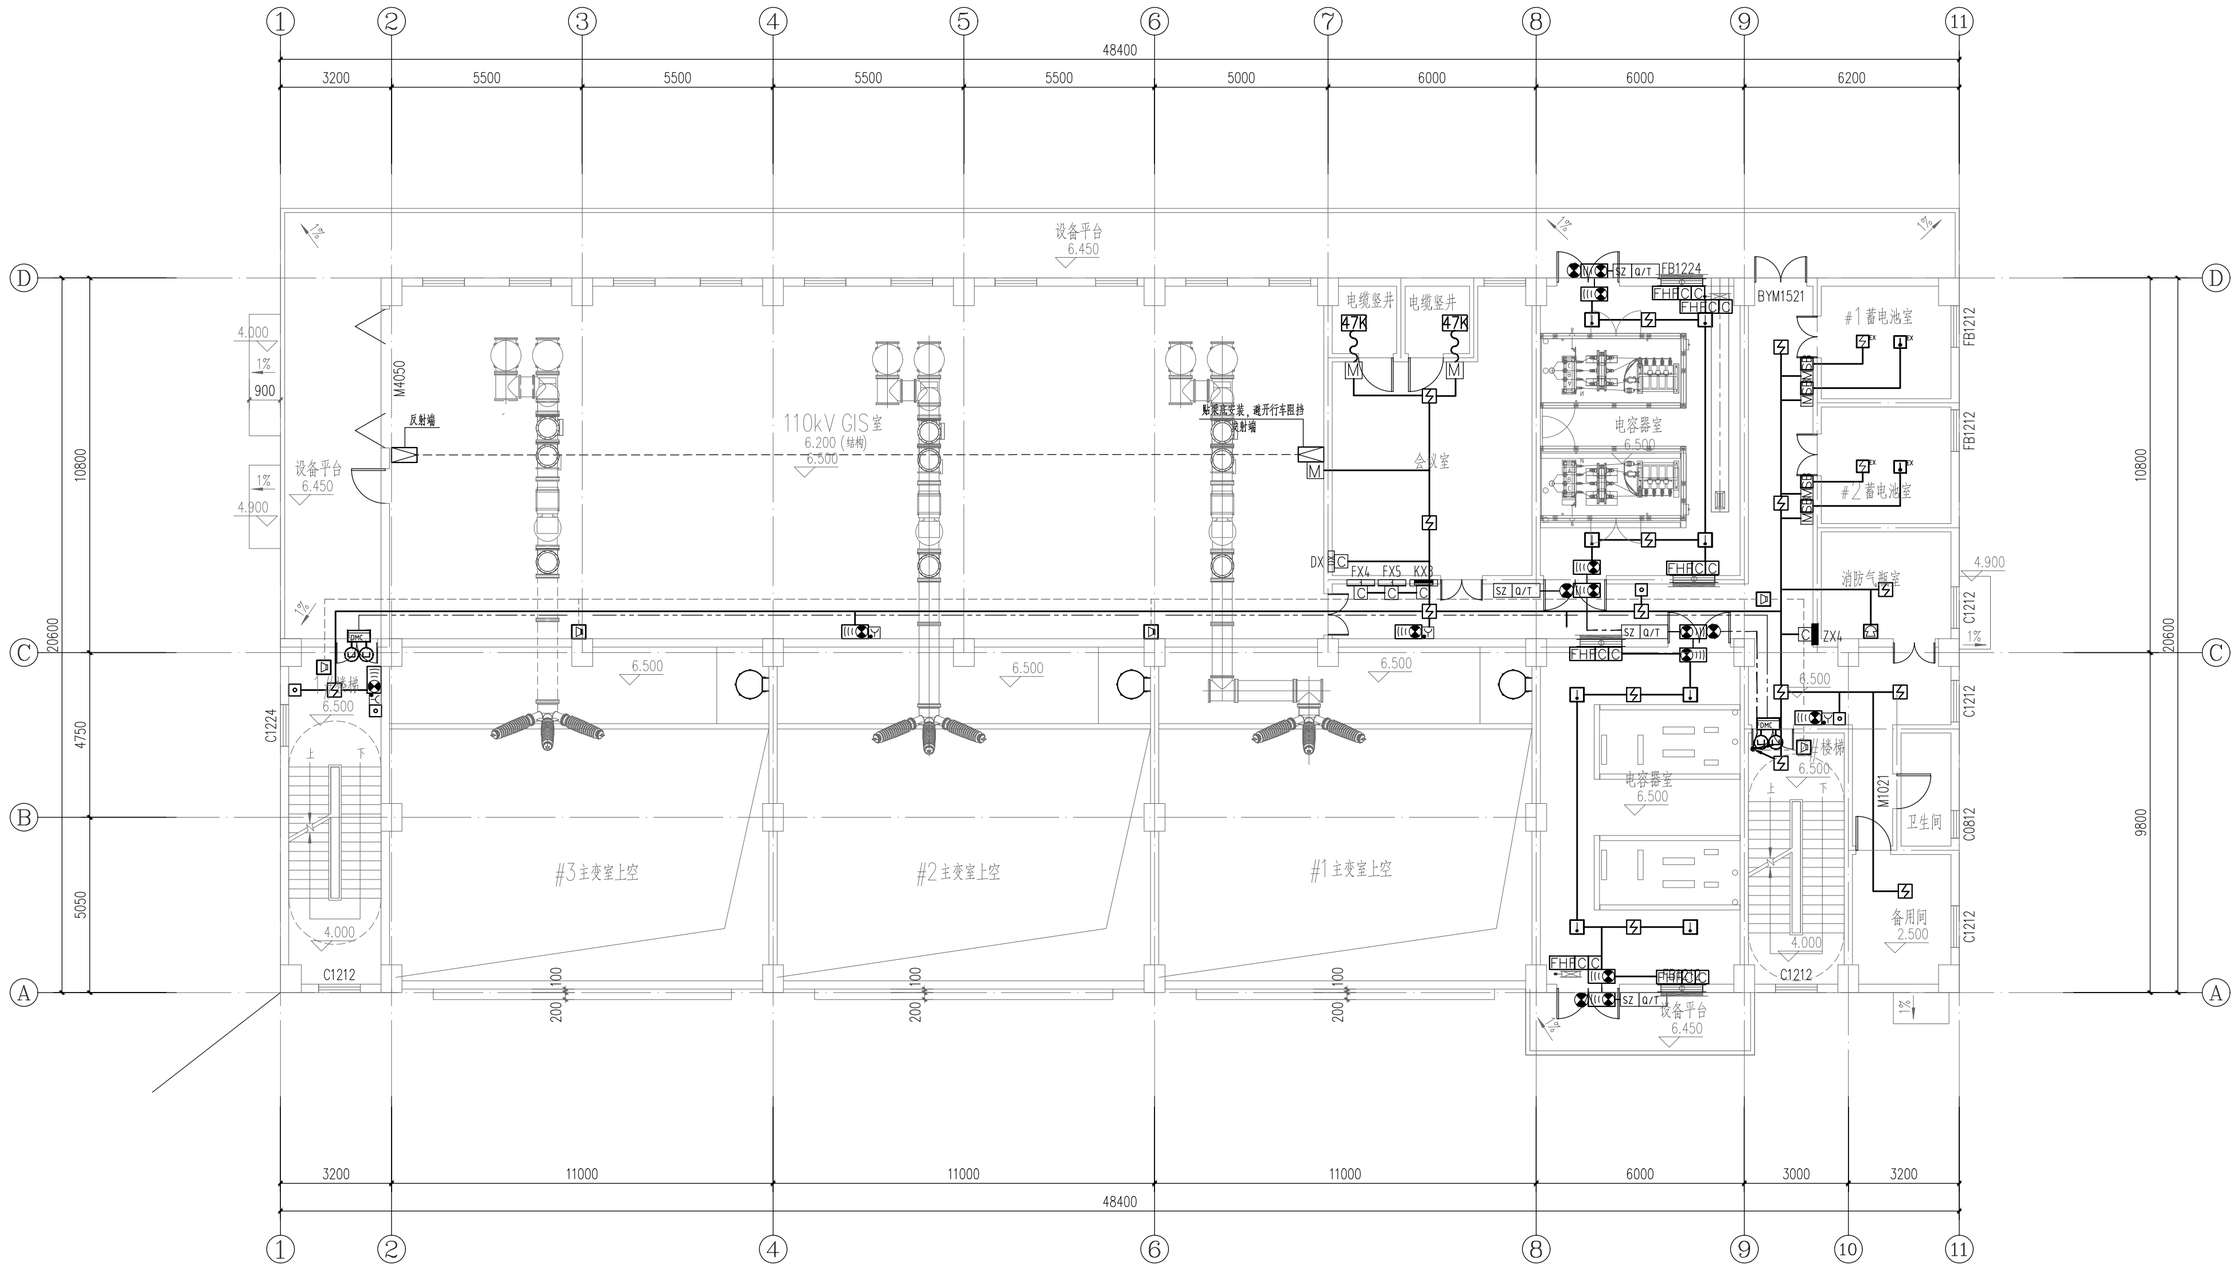

信号线+24V电源线
广播线
电话线
防火门监控线
消防电源监控线
线槽 40?30

6.500层报警平面图 1:125

广东省建设工程勘察设计出图专用章
单位名称:广东百安建设科技集团有限公司
业务范围:消防设施工程设计专项
资质证书编号:A144015225(甲级)
有效期至:2023年12月31日

广东百安建设科技集团有限公司				工程名称	110千伏中船Ⅱ输变电工程
建设部颁发证号	A144015225	证书等级	甲	兴建单位	
审定	刘兆军	设计	杨小龙	图纸内容	6.500层报警平面图
审核	刘兆军	制图	杨小龙		
总负责人	李建	校对	李伟超		
工种负责	谢峰	文档编码	BAXF-B1800595-202012		

设计阶段	施工图
比例	1:125
图别	消防水施
图号	B1800595-S2020-05
日期	2023.03