
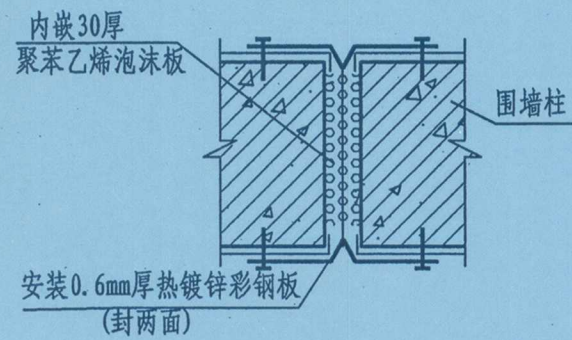


A
B
C
D
E
F
G
H

A
B
C
D
E
F
G
H

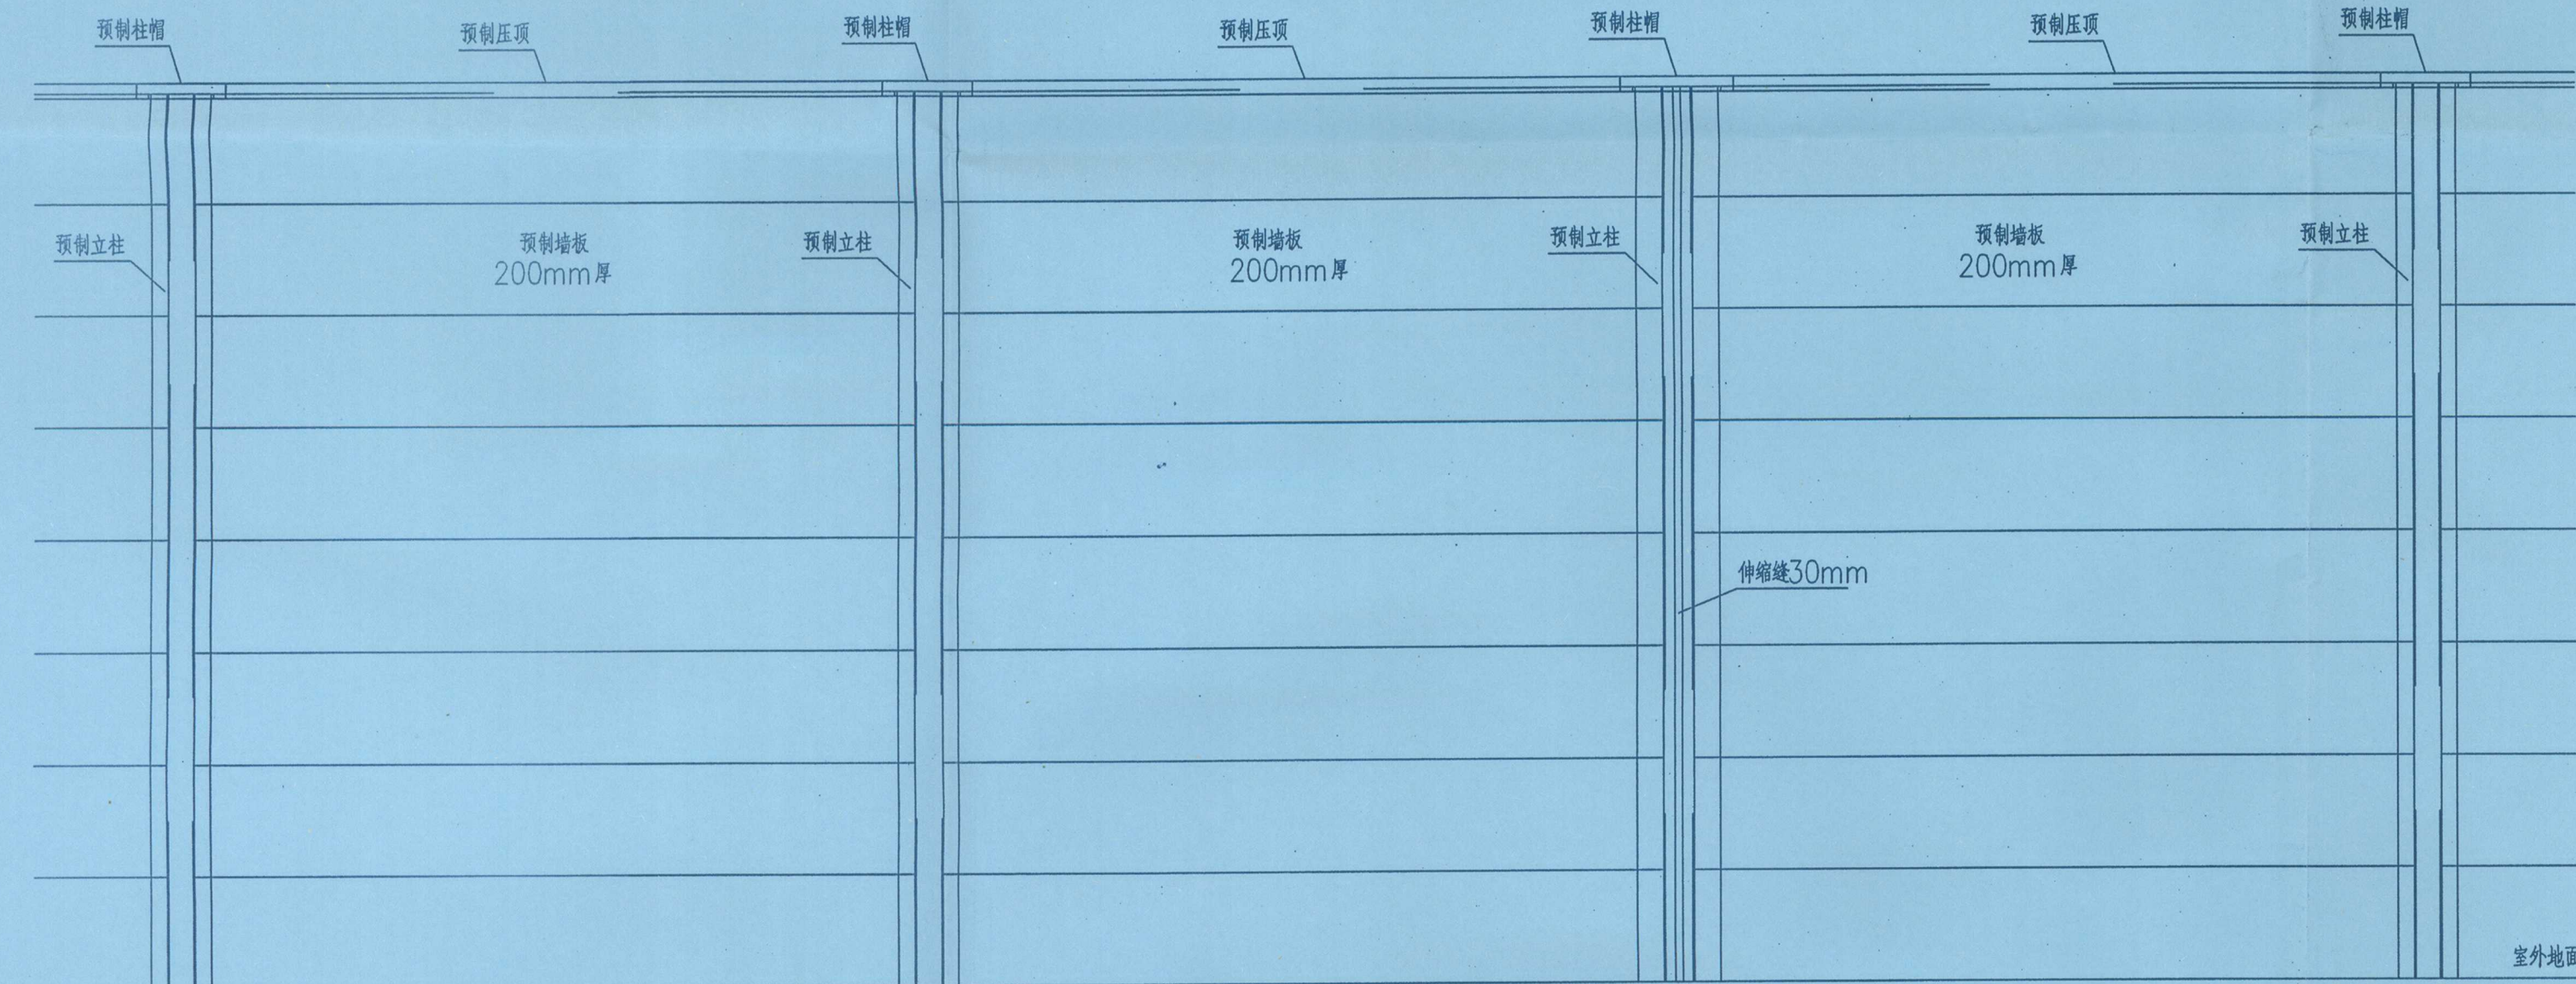

伸缩缝大样图

钢筋混凝土围墙标准段立面图 1:25

- 说明:
1. 本图尺寸以毫米(mm)为单位, 标高以米(m)为单位。
 2. 装配式围墙墙板、立柱、柱帽和压顶、基础梁采用钢筋砼预制构件, 基础、垫层采用现浇砼。
 3. 材料: 板柱之间的填缝胶: 采用高性能硅酮结构密封胶, 产品需满足 GB16776《建筑用硅酮结构密封胶》的相关规定。
 4. 装配式围墙正常使用条件: 环境类别: Ⅱa类; 基本风压: 0.70KN/m^2 ; 地震烈度: 7度, $0.10g$ 。

5. 质量要求和安装误差:
立柱、墙板、压顶、柱帽要求表面光滑, 无蜂窝、麻面、露筋、孔洞、裂纹(缝)等缺陷; 砼预制墙板安装后板面应平整, 各项安装误差要求满足 GB50204《混凝土结构工程施工质量验收规范(2011年版)》相关要求; 板面接缝要求用填缝胶作板缝处理。
6. 试验要求:
砼预制墙板需满足技术规范书要求的承载力检测和抗冲击能力试验, 达到相应的均布荷载和冲击荷载要求。

广东省建设工程勘察设计出图专用章
单位名称: 广州汇隽电力工程设计有限公司
业务范围: 电力行业(变电工程、送电工程)专业乙级
资质证书编号: A244034970
有效期至: 2023年12月31日

广州汇隽电力工程设计有限公司						110KV中船Ⅱ(扬帆)输变电 工程	施工图	设计阶段
批准	蔡健威	康健威	校核	劳剑峰	劳剑峰	大门、围墙大样图(二)		
审核	蔡永辉	蔡永辉		张俊明	张俊明			
	张松青	张松青	设计	卢景津	卢景津			
日期	2023年05月		比例	图示		图号	B180059S-T0301-06a	

0123456789AB