

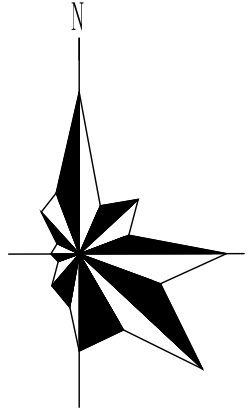


A  
B  
C  
D  
E  
F  
G  
H

12345678

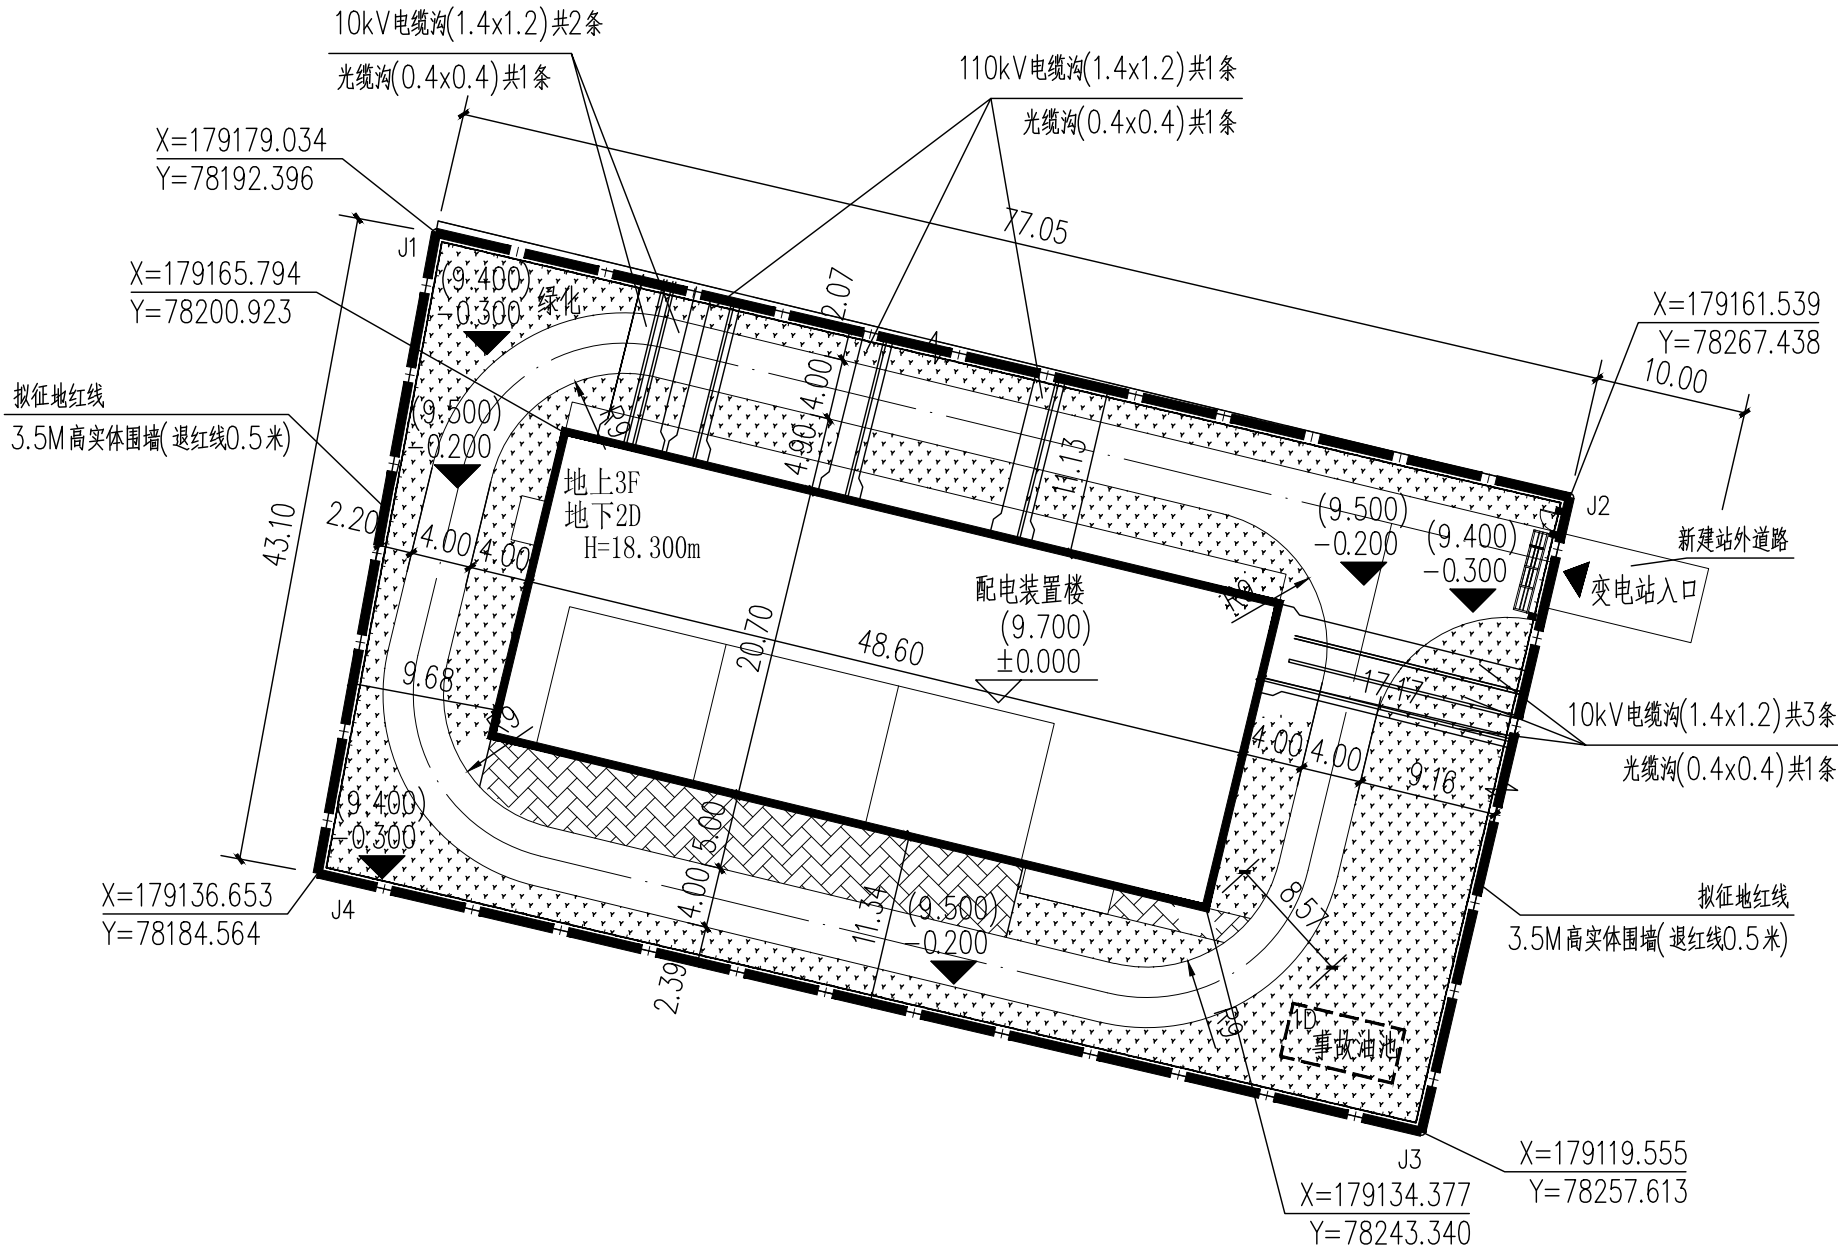

比例尺

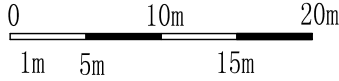

竖向布置图 1:500

图例：

- 征地红线
- 建筑物边线
- 电缆沟
- 草地
- 道路
- 围墙
- 事故油池边线
- 硬地化

说明：  
1、本图尺寸、标高均以米为单位。  
2、本图规划采用广州市平面坐标系统和高程系统。  
3、本站址设计的场地标高是根据广州市城市规划勘测设计研究院对本站址现场测量的地形图而定，场地标高暂定为9.400米。本建筑相对标高±0.00相当于9.700米。

\*0123456789AB\*

广州汇隼电力工程设计有限公司					110KV中船Ⅱ（扬帆）输变电 工程		施工图	设计阶段
批 准	蔡健威	张俊明	校 核	劳剑峰	竖向布置图			
审 核	蔡永辉	张松青	设 计	卢景津				
日 期	2021年03月		比 例	1:500		图 号	B180059S-T0301-10	

12345678