


1-11轴立面图 1:100

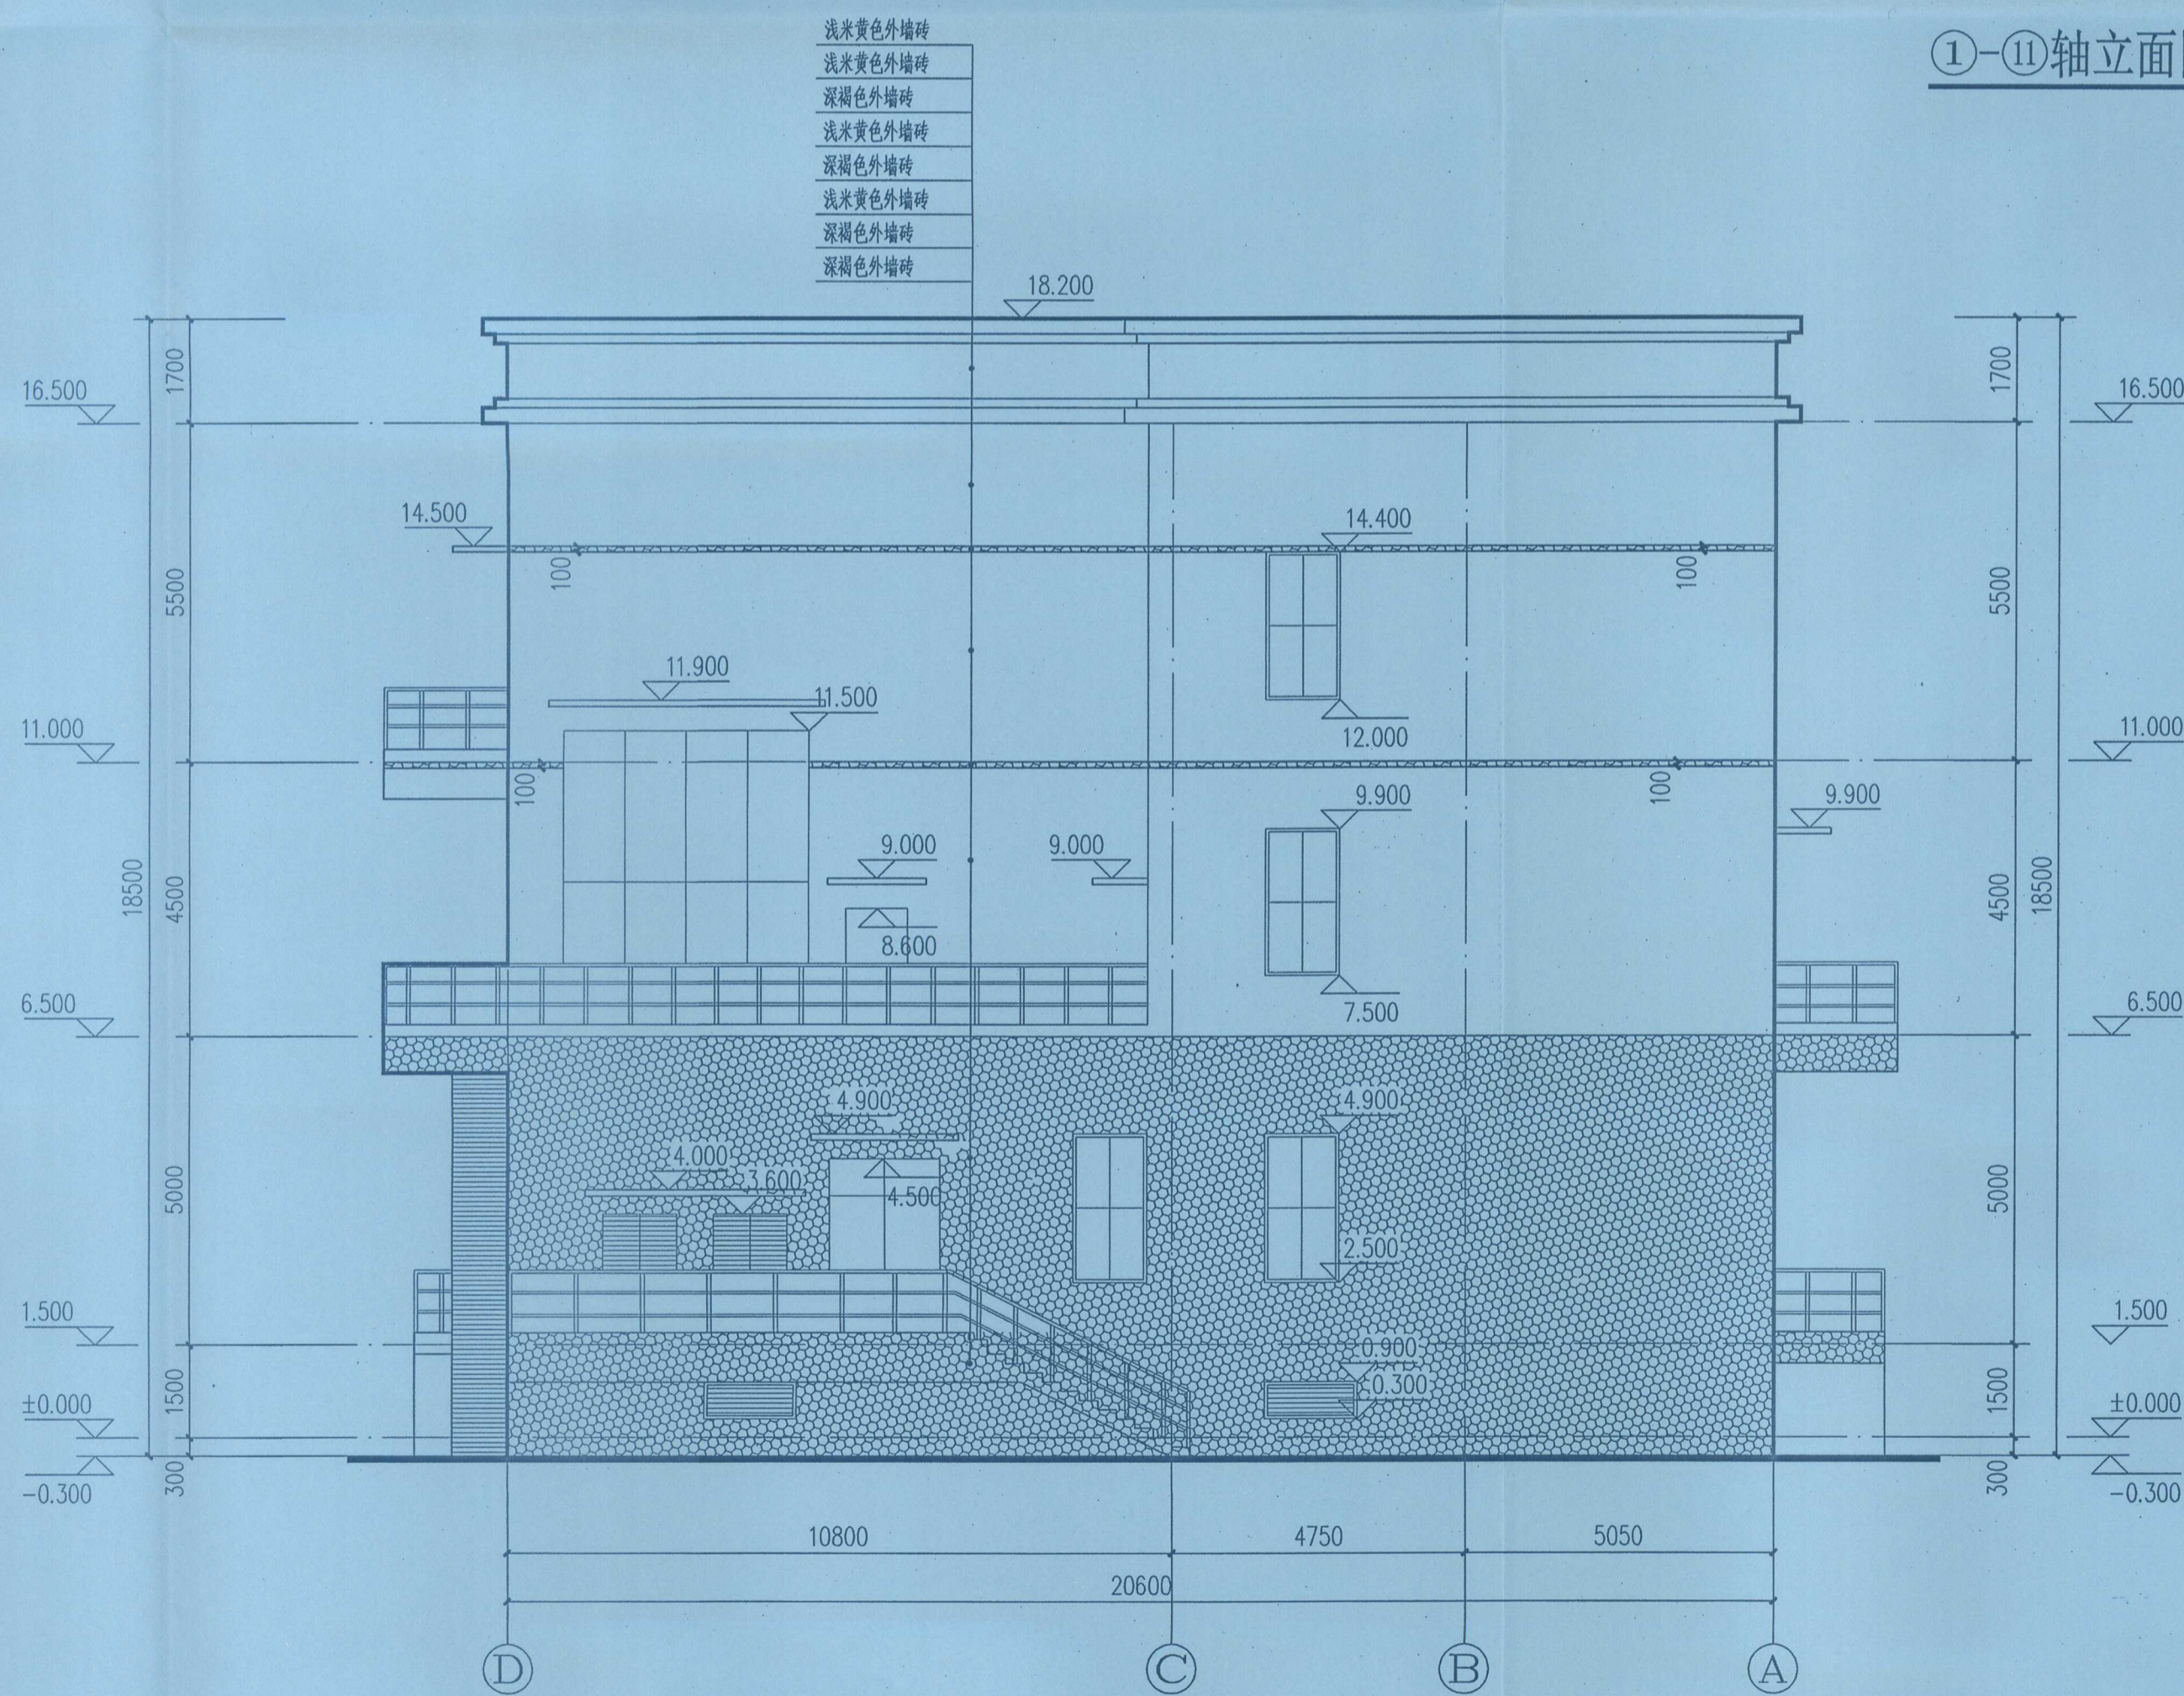

D-A轴立面图 1:100

广东省建设工程勘察设计院出图专用章
单位名称: 广州汇集电力工程设计有限公司
业务范围: 电力行业(变电工程、送电工程)专业乙级
资质证书编号: A244034970
有效期至: 2023年12月31日

立面材质图例

- 浅米黄色外墙砖 (45X45)
- 深褐色铝合金百叶
- 深褐色外墙砖 (45X45)

广州汇集电力工程设计有限公司		110KV中船II(扬帆)输变电		工程	施工图	设计
批准	蔡健威	张健威	11-1轴立面图\1-11轴立面图			
审核	蔡永辉	蔡永辉				
校核	张松青	张松青				
设计	卢景津	卢景津				
2023年05月		比例	1:100	图号	B180059S-T0303-08a	