


1-1剖面图 1:100

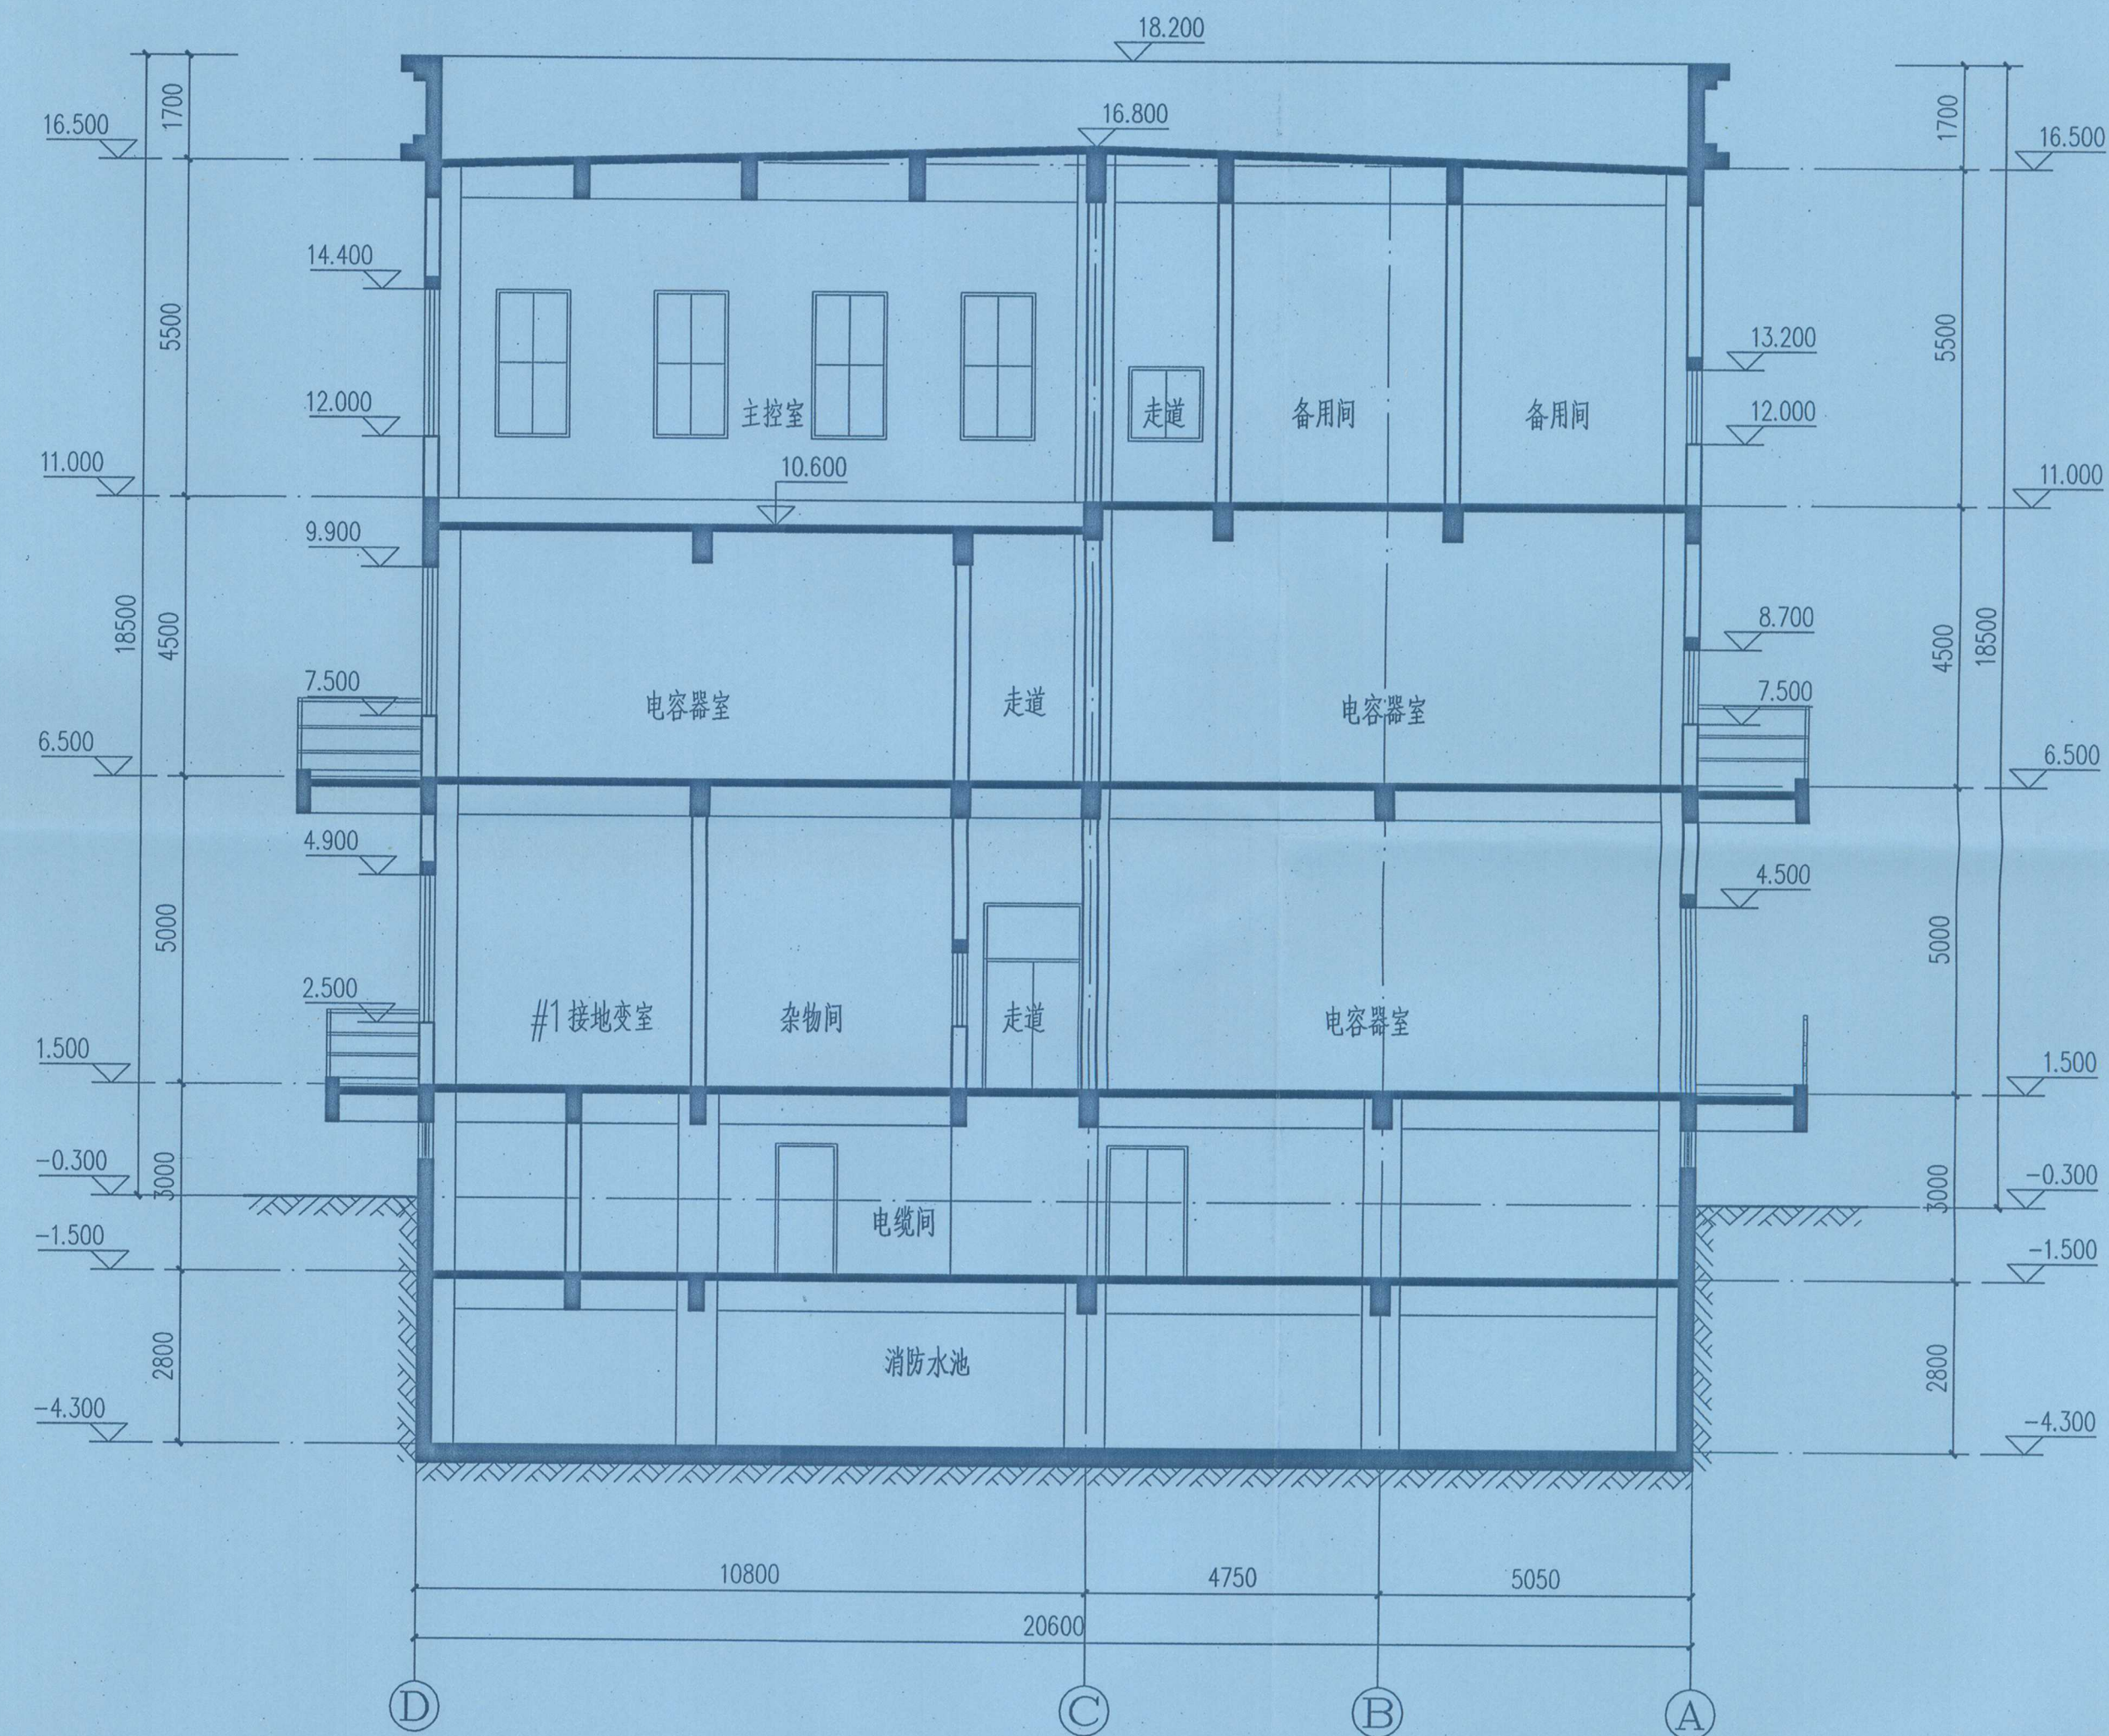

2-2剖面图 1:100

广东省建设工程勘察设计院出图专用章
单位名称: 广州汇隽电力工程设计有限公司
业务范围: 电力行业(变电工程、送电工程)专业乙级
资质证书编号: A244034970
有效期至: 2023年12月31日

批准		审核		校核		设计		比例		图号		设计阶段	
蔡健威		蔡永辉		张松青		劳剑锋		张俊明		卢景津		1:100	
110KV中船II(扬帆)输变电		工程		施工		设计		1:100		B180059S-T0303-10a		1-1剖面图 \ 2-2剖面图	
2023年05月		比例		图号		设计阶段		1:100		B180059S-T0303-10a		1-1剖面图 \ 2-2剖面图	